


Il presente disegno e' di proprieta' aziendale - La Societa' tutelera' i propri diritti a termine di legge.

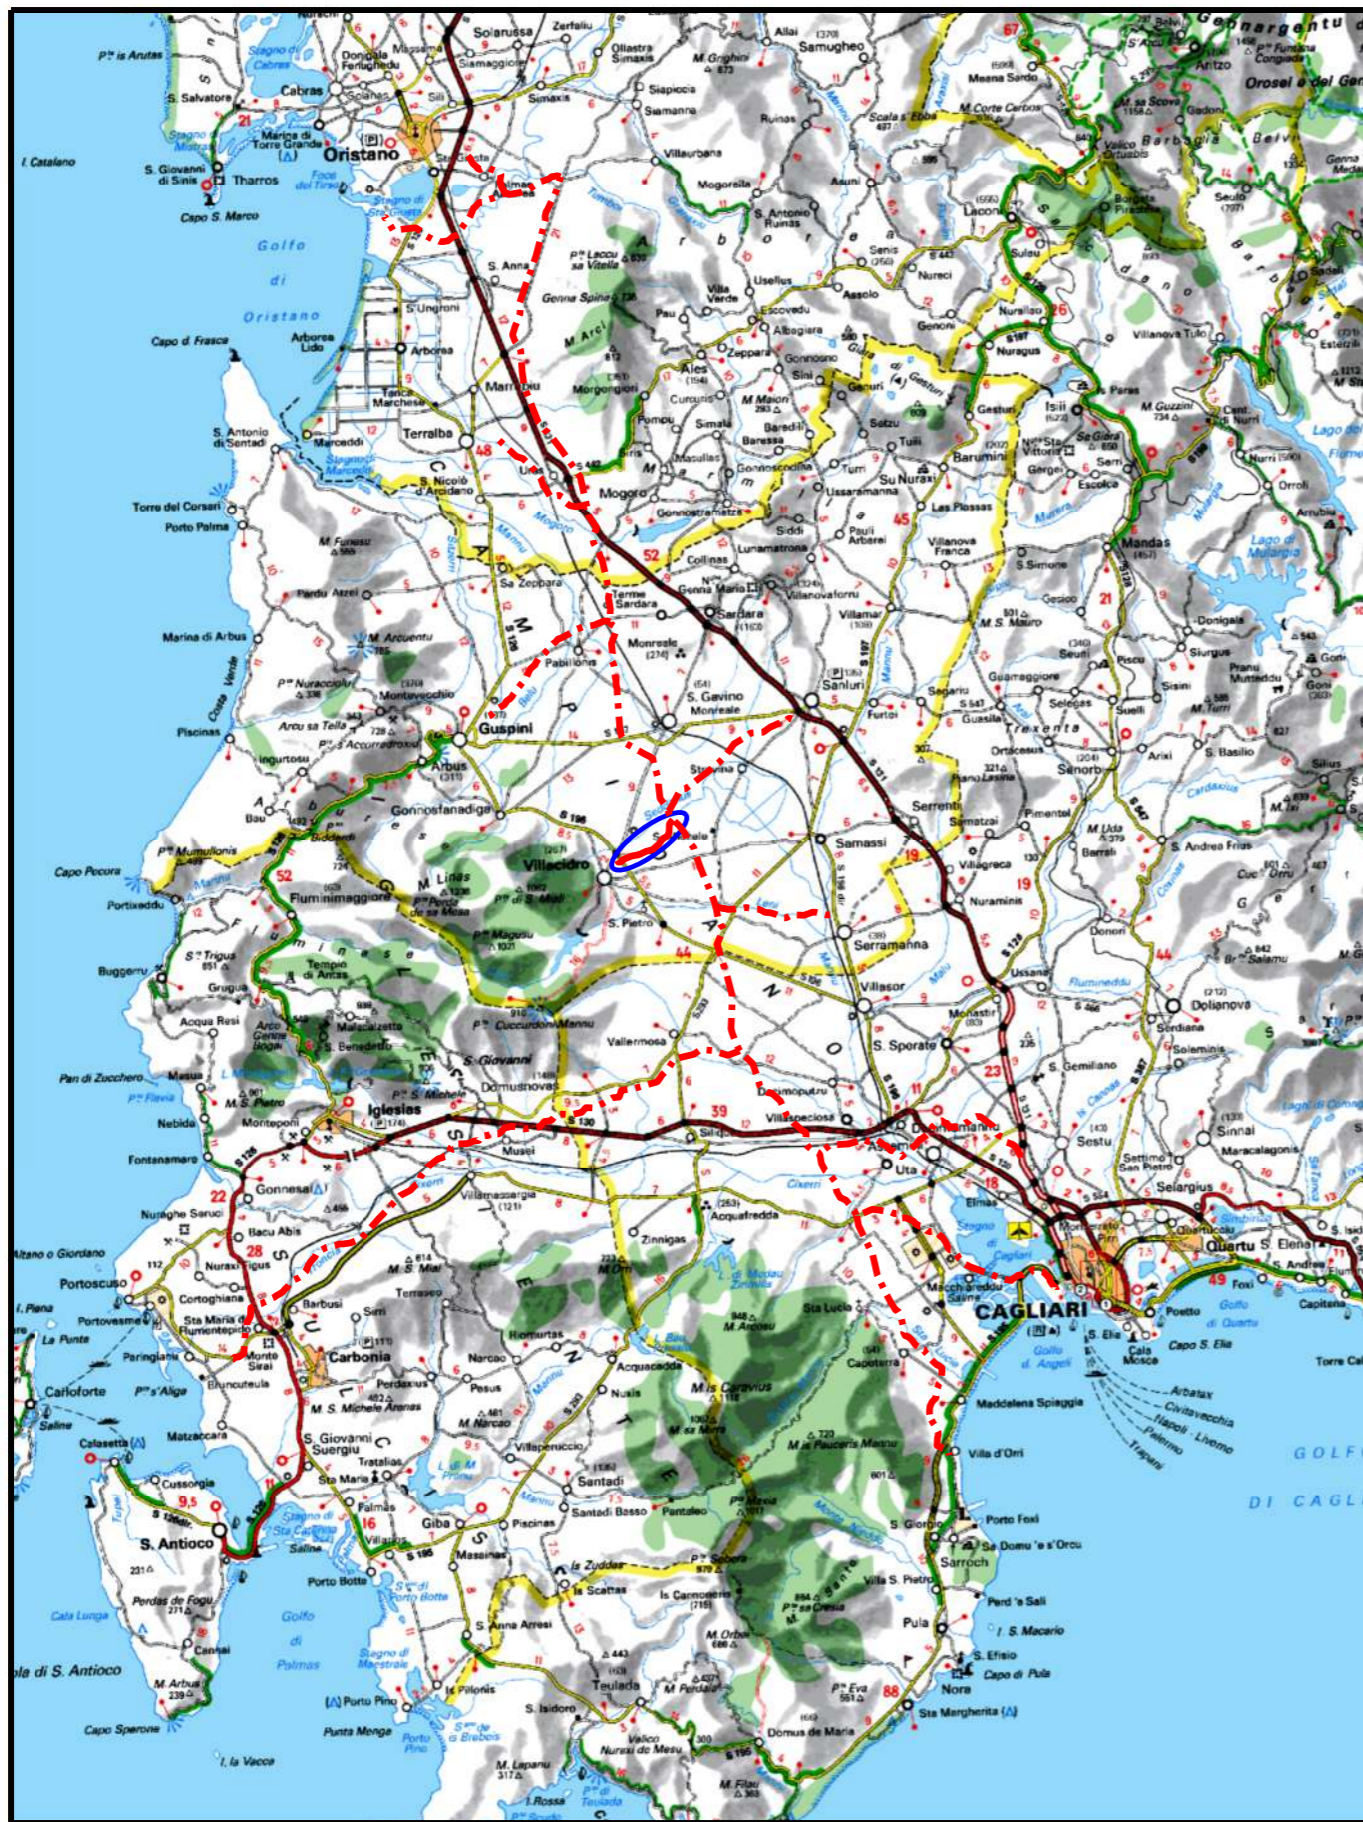

COROGRAFIA Scala 1:500.000

01	2006/2018	REVISIONE	E. ALIMONTI	M.FORNAROLI	V.FORLIVESI O. CORDA						
00	31/03/2017	EMISSIONE	J.PAPPALARDO	C.CASATI	V.FORLIVESI G.GIOVANNINI						
INDICE	DATA	REVISIONI	ELABORATO	VERIFICATO	APPROVATO						
			PROGETTISTA  Rif TPIDL 073670-010-DW-3252-524 TECHNIP ITALY DIREZIONE LAVORI S.p.A.		Dis. PG-IOU-404						
Metanodotto: METANIZZAZIONE SARDEGNA METANODOTTO DERIVAZIONE PER VILLACIDRO DN 150 (6") DP 75 bar			Comm.		Fg. 1 di 4						
			INDICE <table border="1" style="display: inline-table; vertical-align: middle;"> <tr> <td>0</td> <td></td> <td></td> <td></td> <td></td> <td></td> </tr> </table>		0						Scala 1:10000
0											
IMPATTO AD OPERA ULTIMATA			Sostituisce il Sostituito dal								

Progetto:

METANIZZAZIONE SARDEGNA
MET.:DER. PER VILLACIDRO
DN 150 (6") DP 75 bar

IMPATTO AD OPERA ULTIMATA

01	2006/2018	REVISIONE	E. ALIMONTI	M.FORNAROLI	V.FORLIVESI O. CORDA
00	31/03/2017	EMISSIONE	J.PAPPALARDO	C. CASATI	V.FORLIVESI G.GIOVANNINI
INDICE	DATA	REVISIONI	ELABORATO	VERIFICATO	APPROVATO


Foglio
2
di 4
Scala
1:10000

snam **TechnipFMC**
Rif TPIDL: 073670-010-DW-3252-524
TECHNIP ITALY DIREZIONE LAVORI S.p.A.

PG-IOU-404
Comm.

C.T.R. F. 547100

C.T.R. F. 547100

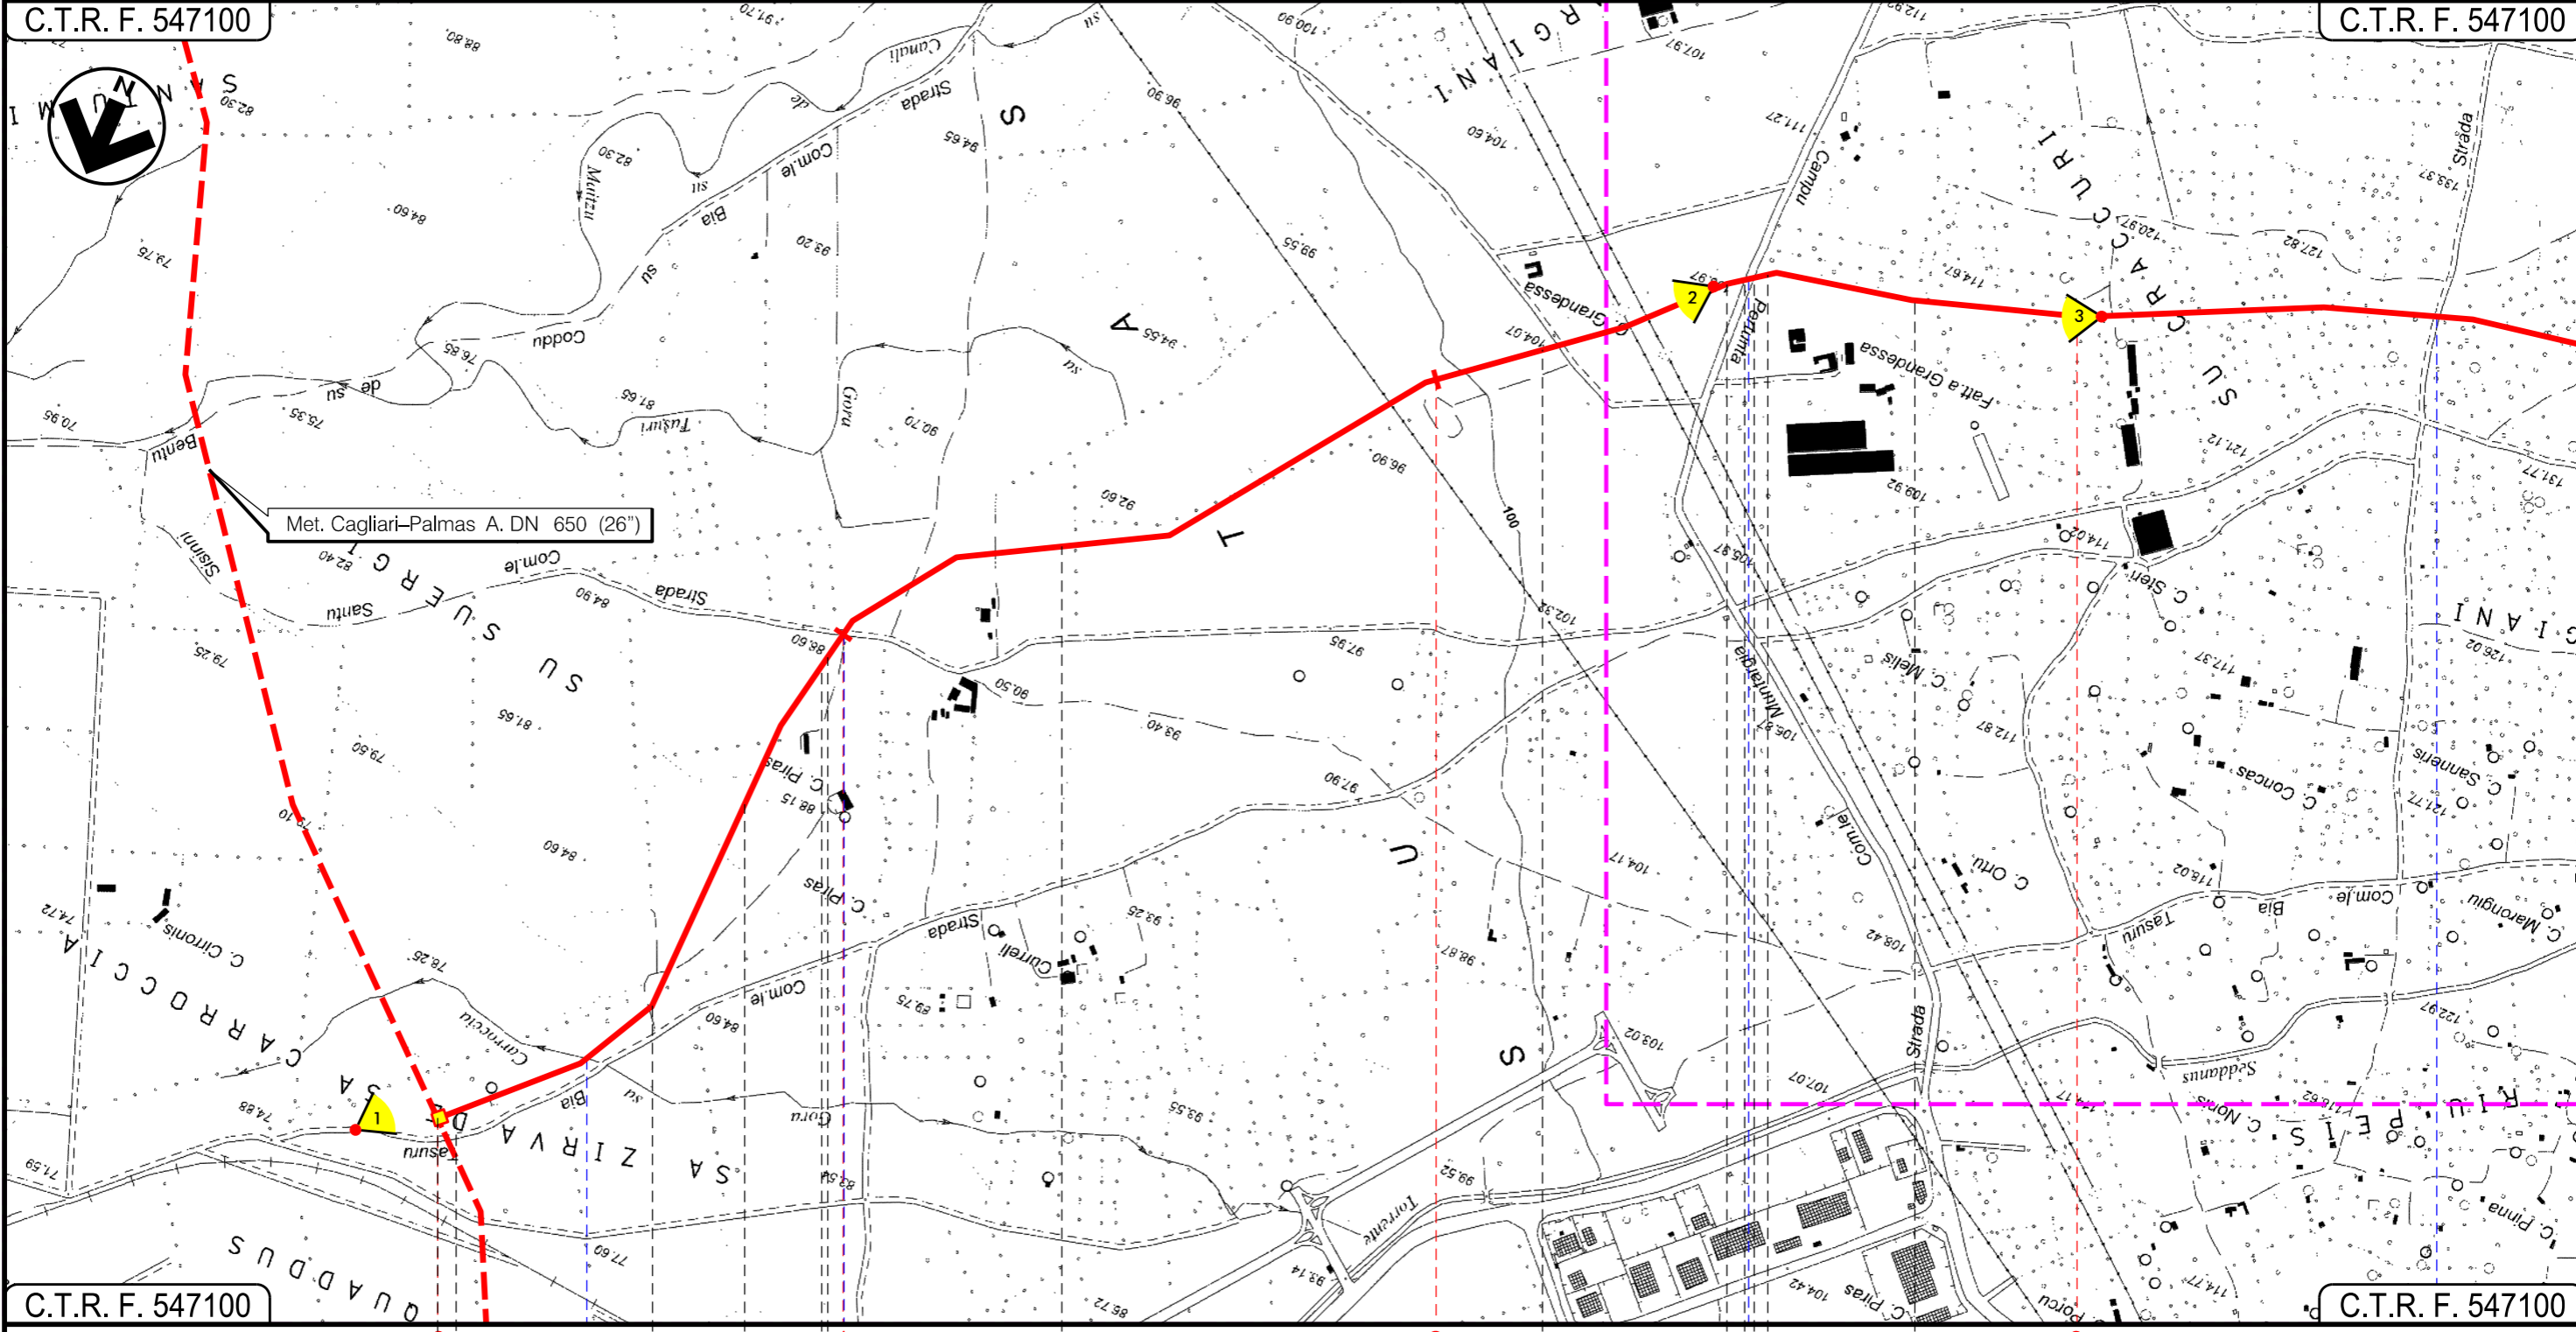

C.T.R. F. 547100


C.T.R. F. 547100

VILLACIDRO
SUD SARDEGNA

In prog. su Met. Cagliari-Palmas A.

P.I.O.I. n. 8

- Gora Sa Carroccia
- Strada Com.le Santu Sisinni
- Strada Comunale
- Strada Com.le di Tresaxia

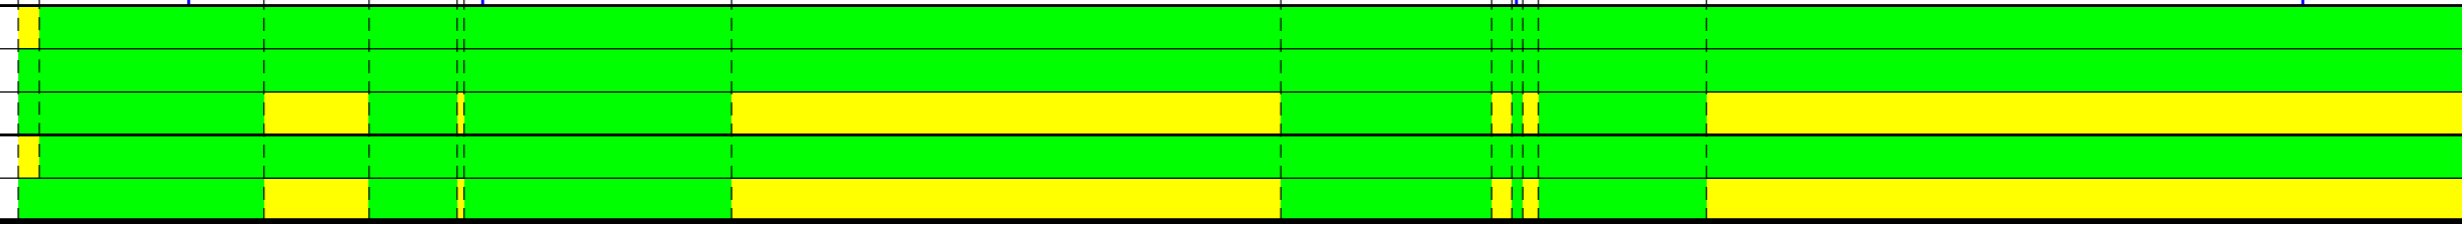

Progetto:


METANIZZAZIONE SARDEGNA
MET.:DER. PER VILLACIDRO
DN 150 (6") DP 75 bar

IMPATTO AD OPERA ULTIMATA

01	2006/2018	REVISIONE	E. ALIMONTI	M.FORNAROLI	V.FORLIVESTI O. CORDA	Foglio
00	31/03/2017	EMISSIONE	J.PAPPALARDO	C. CASATI	V.FORLIVESTI G.GIOVANNINI	3
INDICE	DATA	REVISIONI	ELABORATO	VERIFICATO	APPROVATO	di 4
						PG-I0U-404
						Scala
			Rif TPIDL: 073670-010-DW-3252-524 TECHNIP ITALY DIREZIONE LAVORI S.p.A.			1:10000
						Comm.

C.T.R. F. 547100

C.T.R. F. 547090

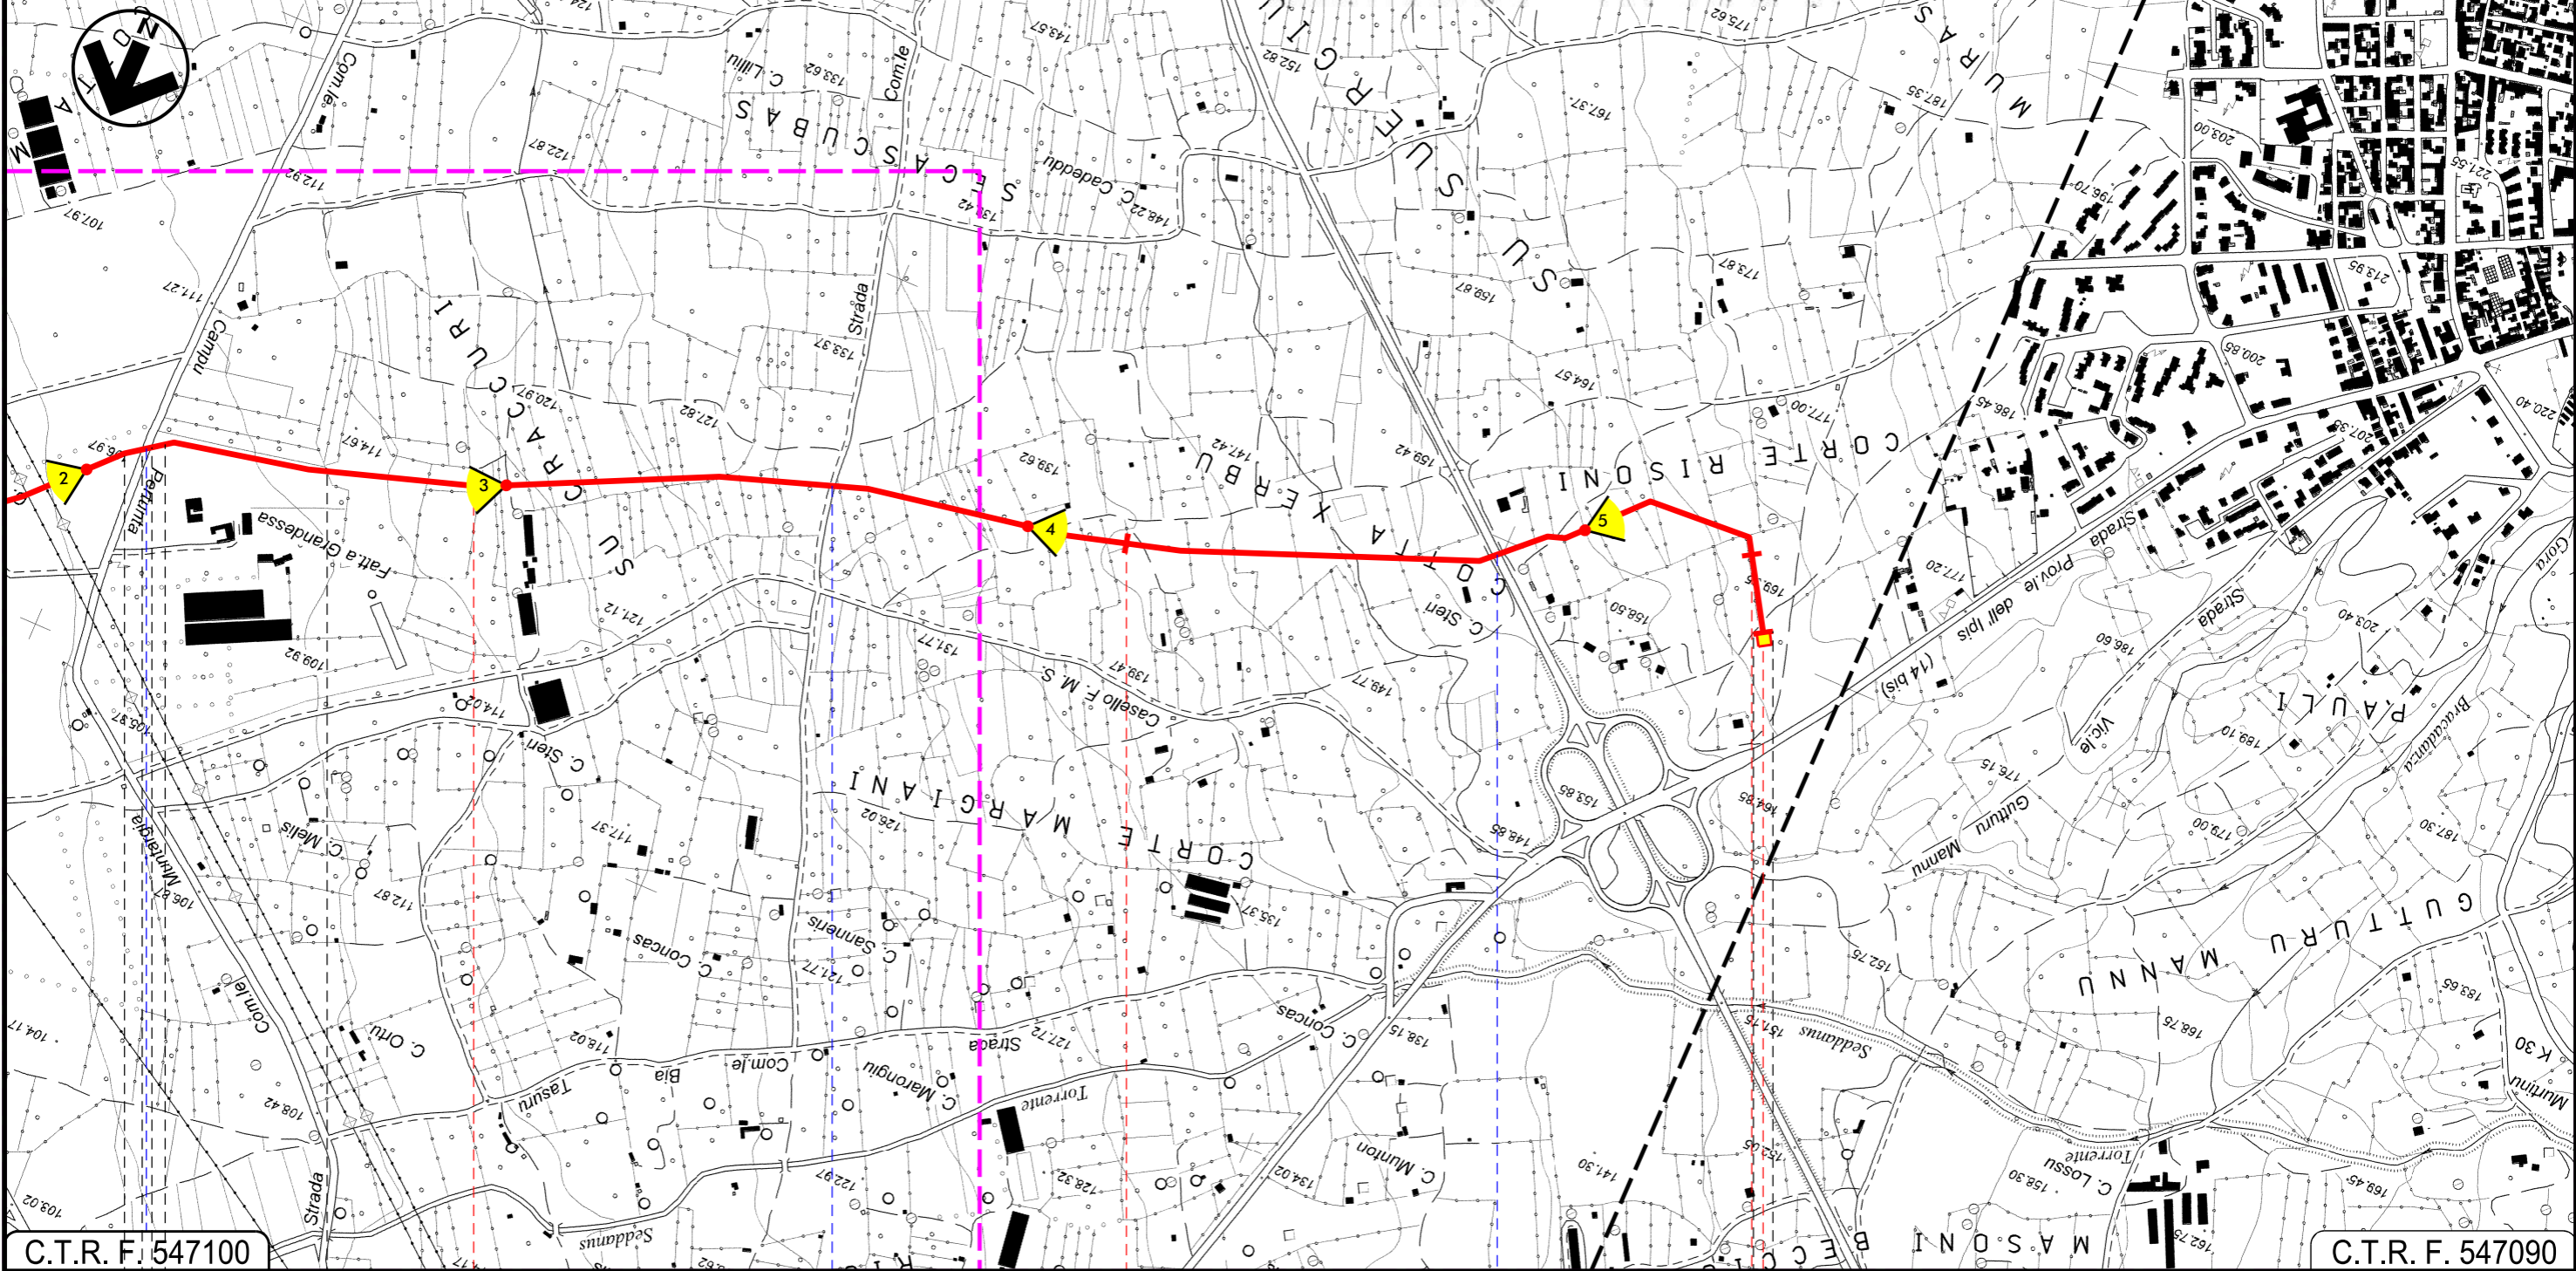

C.T.R. F. 547100

C.T.R. F. 547090

VILLACIDRO
SUD SARDEGNA

P.I.D.I. n. 1

Strada Comunale

Strada Com.le di Tresaxia

S.S. n196

INTE
C. 172500 FrM

METANIZZAZIONE SARDEGNA
 METANODOTTO DERIVAZIONE PER VILLACIDRO
 DN 150 (6") DP 75 bar

IMPATTO AD OPERA ULTIMATA

01	2006/2018	REVISIONE	E. ALIMONTI	M.FORNAROLI	V.FORLIVESI O. CORDA
00	31/03/2017	EMISSIONE	J.PAPPALARDO	C.CASATI	V.FORLIVESI G.GIOVANNINI
INDICE	DATA	R E V I S I O N I		ELABORATO	VERIFICATO APPROVATO
				PG-IOU-404	
				Comm.	

Foglio
4
 di 4
 Scala
1:10000

LEGENDA

SIMBOLOGIA CARTOGRAFICA

- Metanodotto in progetto
- Altri metanodotti in progetto
- Gallerie, Tunnel, Mini-Microtunnel, Raise Boring e T.O.C.
- Impianti di linea in progetto
- Aree impianti stacco-terminale in progetto
- Punto di ripresa fotografico e numerazione
- Limite sovrapposizione fogli

SIMBOLOGIA MECCANICA

- Punto di intercettazione di linea (P.I.L.)
- Punto di intercettazione di derivazione importante (P.I.D.I.)
- Punto di intercettazione di derivazione semplice con stacco da P.I.L. (P.I.D.S.)
- Punto di intercettazione e derivazione semplice con stacco da Linea (P.I.D.S.)
- Punto di intercettazione con discaggio di allacciamento (P.I.D.A.)
- Punto predisposto per il discaggio di allacciamento (P.P.D.A.)
- Punto di sezionamento elettrico terminale (P.S.E.T.)
- Stazione predisposta per lancio e ricevimento PIG
- Impianto di riduzione/regolazione della pressione

SIMBOLOGIA IMPATTO AMBIENTALE

- BASSO
- TRASCURABILE
- NULLO

Il presente disegno è di proprietà aziendale - La Società tutela i propri diritti a termine di legge.

Progressiva chilometrica	N.				
Comuni					
Province					
Impianti	TIPO - N.				
Attraversamenti	TIPOLOGIA ATTRAVERSATA (SS n. **, corso d'acqua, ferrovia, ecc.)				
Suolo e sottosuolo					
Ambiente idrico					
Vegetazione ed uso del suolo					
Paesaggio					
Fauna ed ecosistemi					