

Il presente disegno e' di proprieta' aziendale - La Societa' tutelera' i propri diritti a termine di legge.



COROGRAFIA Scala 1:500.000


00	20062018	EMISSIONE	E. ALIMONTI	M.FORNAROLI	V.FORLIVESI O. CORDA
INDICE	DATA	REVISIONI	ELABORATO	VERIFICATO	APPROVATO
 			Dis. PG-IOU-409		
Metanodotto: METANIZZAZIONE SARDEGNA METANODOTTO ALLACCIAMENTO AL COMUNE DI CAGLIARI DN 250 (10") DP 75 bar			Fg. 1 di 3		
IMPATTO AD OPERA ULTIMATA			Comm.		
			INDICE		
			Scala 1:10000		
			Sostituisce il		
			Sostituito dal		

Progetto:

METANIZZAZIONE SARDEGNA
MET.:ALL. AL COMUNE DI CAGLIARI
DN 250 (10") DP 75 bar

IMPATTO AD OPERA ULTIMATA

00	2006/2018	EMISSIONE	E. ALIMONTI	M.FORNAROLI	V.FORLIVESTI O.CORDA	Foglio 2
INDICE	DATA	REVISIONI	ELABORATO	VERIFICATO	APPROVATO	di 3
					PG-I0U-409	Scala 1:10000
					Comm.	

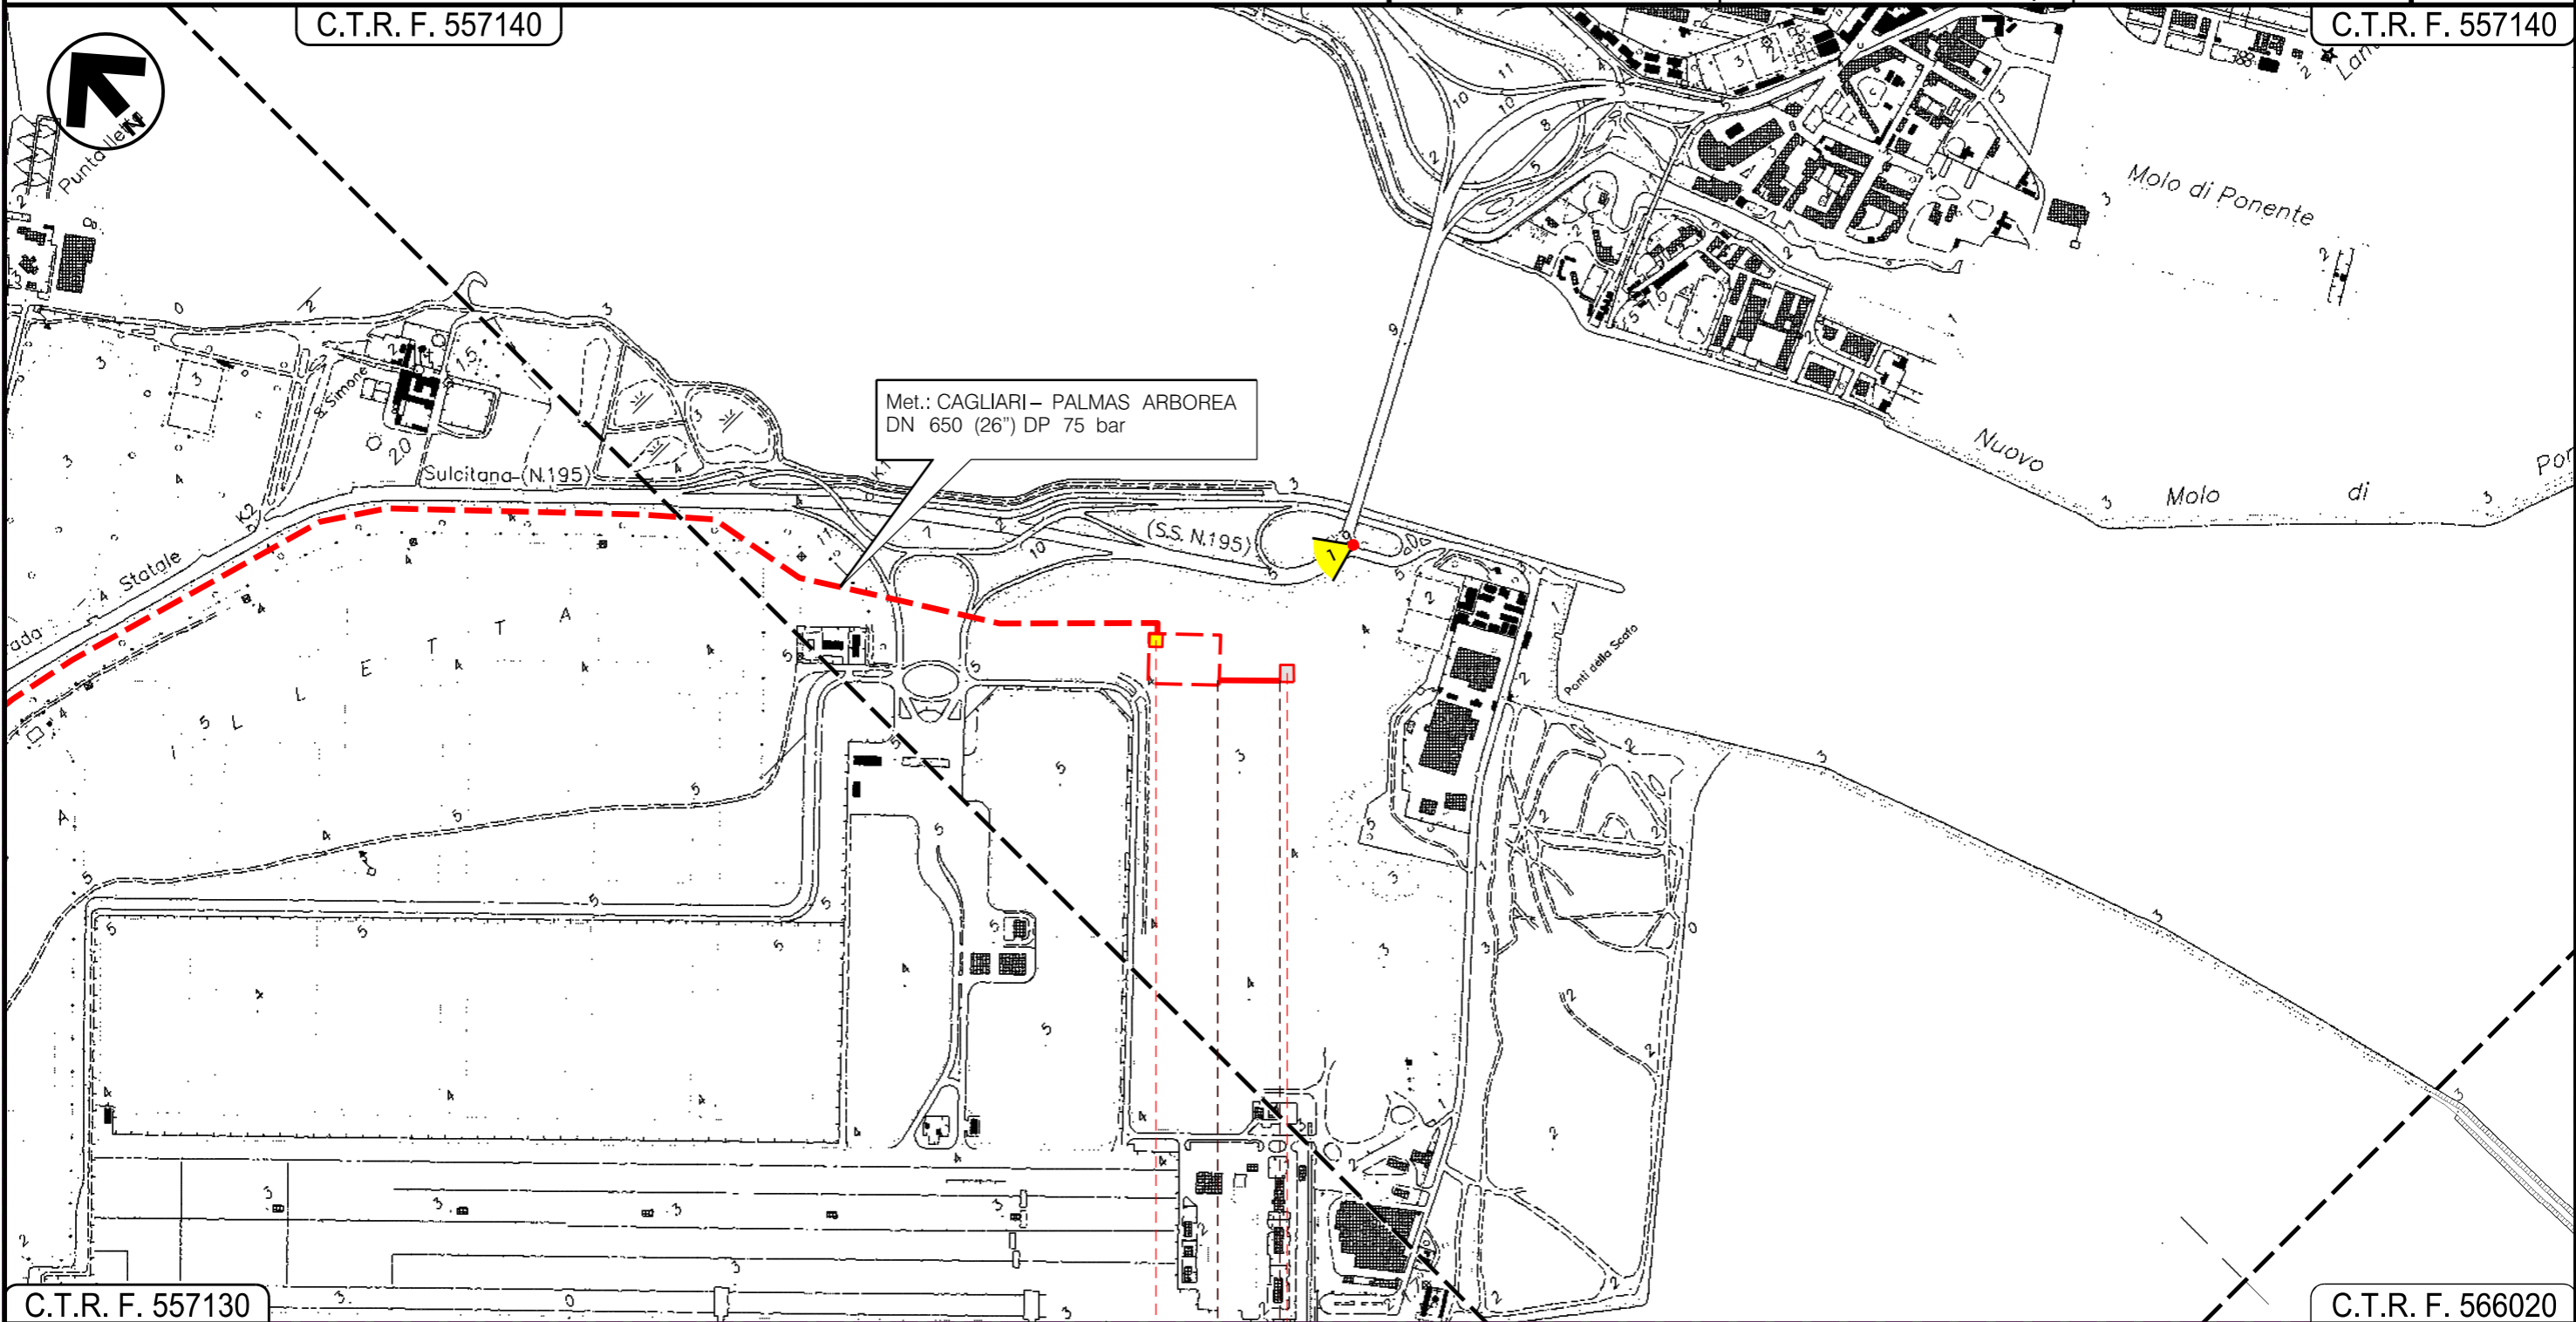

C.T.R. F. 557130

C.T.R. F. 566020

0 0+095
CAGLIARI
CAGLIARI








In prog. su Met. Cagliari Palmas A. P.I.D.I. N 1 Cabino Utente












00	2006/2018	EMISSIONE	E. ALIMONTI	M.FORNAROLI	V.FORLIVESI O.CORDA
INDICE	DATA	R E V I S I O N I	ELABORATO	VERIFICATO	APPROVATO
					PG-10U-409
			Rif TPIDL: 073670-010-DW-3252-680 TECHNIP ITALY DIREZIONE LAVORI S.p.A.		Comm.

LEGENDA



SIMBOLOGIA CARTOGRAFICA

-  Metanodotto in progetto
-  Altri metanodotti in progetto
-  Gallerie, Tunnel, Mini-Microtunnel, Raise Boring e T.O.C.
-  Impianti di linea in progetto
-  Aree impianti stacco-terminale in progetto
-  Punto di ripresa fotografico e numerazione
-  Limite sovrapposizione fogli

SIMBOLOGIA MECCANICA

-  Punto di intercettazione di linea (P.I.L.)
-  Punto di intercettazione di derivazione importante (P.I.D.I.)
-  Punto di intercettazione di derivazione semplice con stacco da P.I.L. (P.I.D.S.)
-  Punto di intercettazione e derivazione semplice con stacco da Linea (P.I.D.S.)
-  Punto di intercettazione con discaggio di allacciamento (P.I.D.A.)
-  Punto predisposto per il discaggio di allacciamento (P.P.D.A.)
-  Punto di sezionamento elettrico terminale (P.S.E.T.)
-  Stazione predisposta per lancio e ricevimento PIG
-  Impianto di riduzione/regolazione della pressione

SIMBOLOGIA IMPATTO AMBIENTALE

-  TRASCURABILE
-  NULLO

Il presente disegno è di proprietà aziendale - La Società tutela i propri diritti a termine di legge.

Progressiva chilometrica	N.				
Comuni					
Province					
Impianti	TIPO - N.				
Attraversamenti	TIPOLOGIA ATTRAVERSATA (SS n. **, corso d'acqua, ferrovia, ecc.)				
Suolo e sottosuolo					
Ambiente idrico					
Vegetazione ed uso del suolo					
Paesaggio					
Fauna ed ecosistemi					