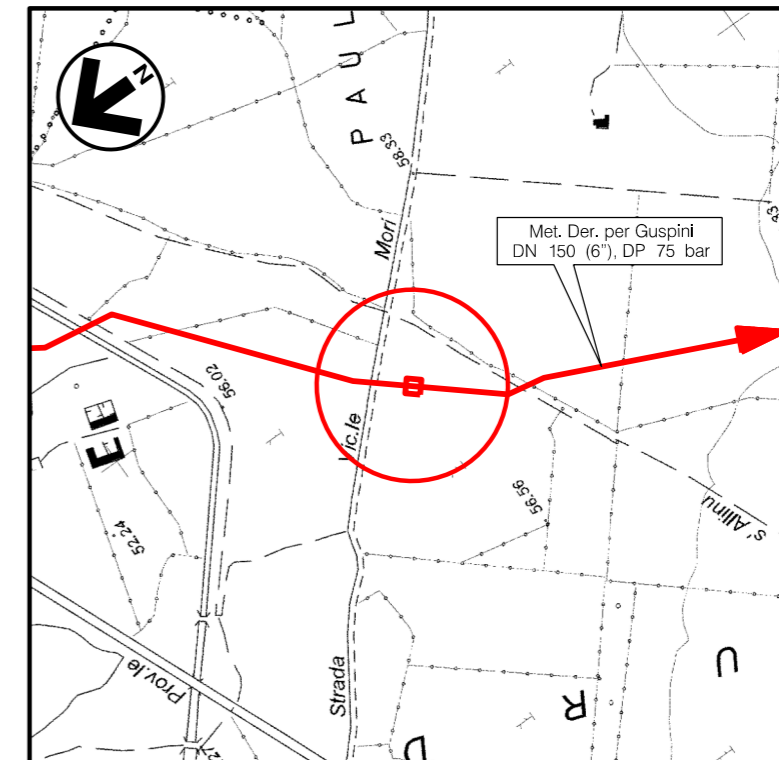


DOCUMENTI DI RIFERIMENTO

N.

COROGRAFIA 1:10000
CTR F.547010

1	GIUGNO '18	REVISIONE	E.ALIMONTI	M.FORNAROLI	V.FORLIVESI O.CORDA						
0	MAGGIO '17	EMISSIONE	F.MARCHETTI	M.FORNAROLI	V.FORLIVESI G.GIOVANNINI						
INDICE	DATA	REVISIONI	ELABORATO	VERIFICATO	APPROVATO						
PROPRIETARIO 		PROGETTISTA  Rif TPIDL: 073670-010-STC-3290-169 TECHNIP ITALY DIREZIONE LAVORI S.p.A.		Dis. ST-169 Fg. 1 di 2							
Progetto: METANIZZAZIONE SARDEGNA MET. DERIVAZIONE PER GUSPINI DN 150 (6"), DP 75 bar			Comm. NR/14327/R-L10								
			INDICE <table border="1" style="display: inline-table; vertical-align: middle;"> <tr> <td style="text-align: center;">1</td> <td></td> <td></td> <td></td> <td></td> <td></td> </tr> </table>			1					
1											
			Scala 1:50								
PIL n.2 Loc. PRANU MURDEGU PLANIMETRIA E PROSPETTI			Sostituisce il Sostituito dal								


Progetto:

METANIZZAZIONE SARDEGNA
MET. DERIVAZIONE PER GUSPINI DN150 (6"), DP 75 bar


PIL n.2 Loc. PRANU MURDEGU
PLANIMETRIA E PROSPETTI

1	GIUGNO '18	REVISIONE	E. ALIMONTI	M.FORNAROLI	V.FORLIVESI D. CORDA
0	MAGGIO '17	EMISSIONE	F. MARCHETTI	M.FORNAROLI	V.FORLIVESI G. GIOVANNINI
INDICE	DATA	REVISIONI	ELABORATO	VERIFICATO	APPROVATO
PROPRIETARIO			PROGETTISTA	 Rif. TPIDL: 073670-010-STC-3290-169 TECHNIP ITALY DIREZIONE LAVORI S.p.A.	
			DIS. N.	ST-169	
			Comm.	NR/14327/R-L10	


Foglio
2
di 2
Scala
1:50

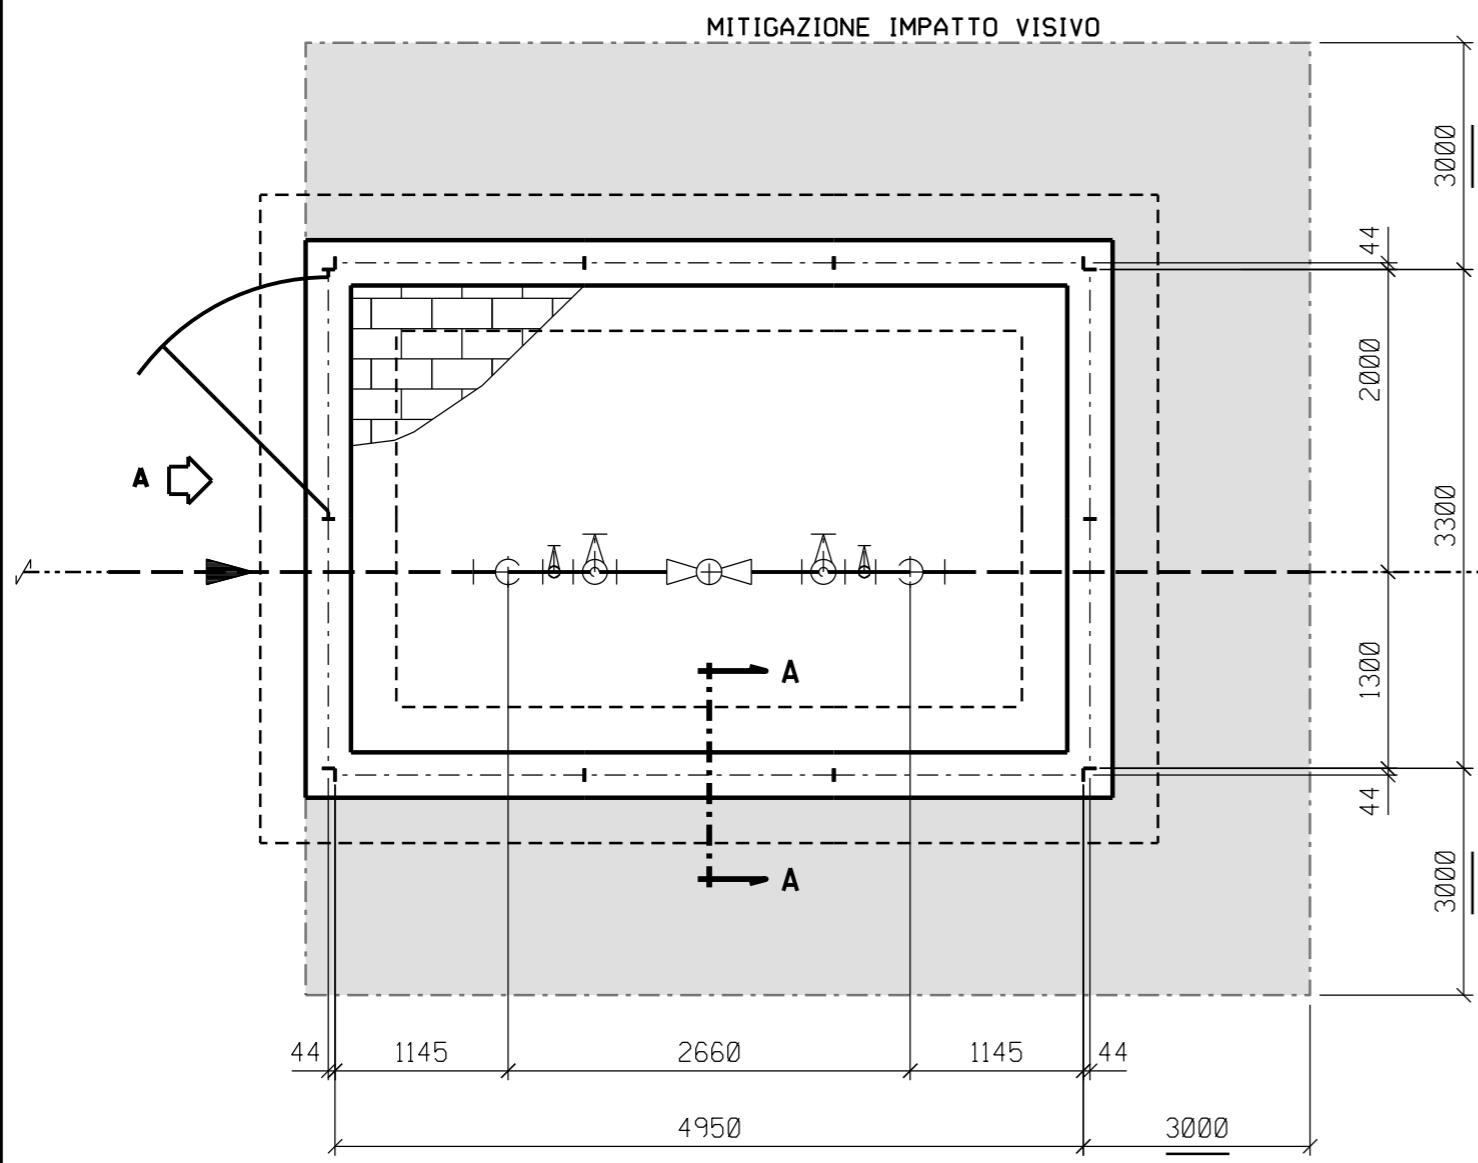


PIANTA
↑
B

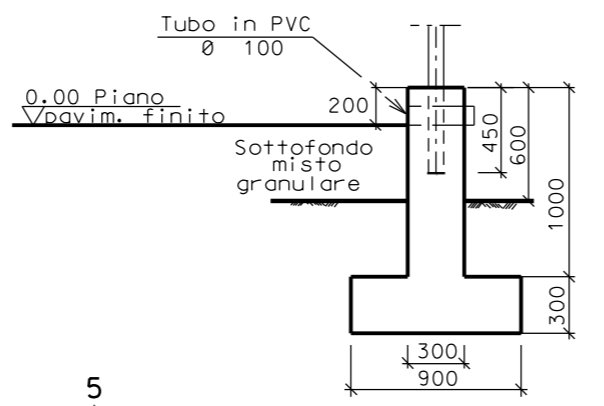


SEZIONE A - A

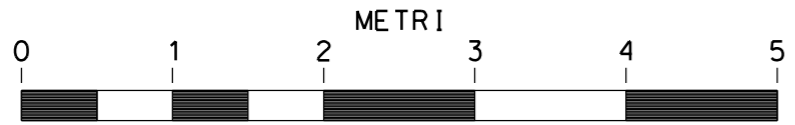


SCALA = 1:50

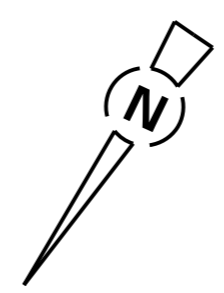

MET. DERIVAZIONE
PER GUSPINI
DN 150 (6"), DP 75 bar
(in progetto)

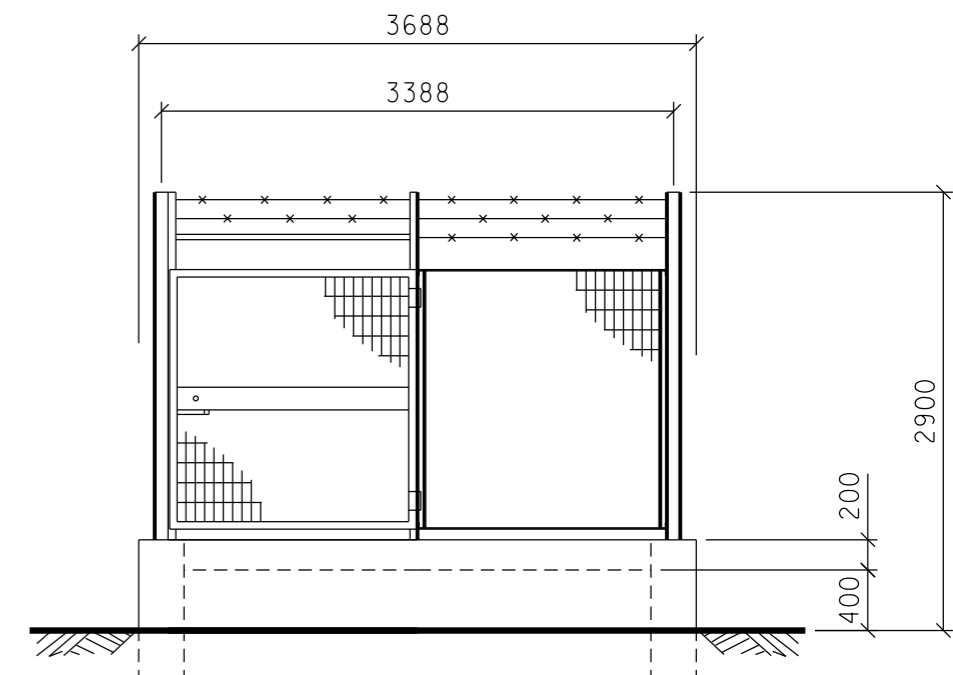

PROSPETTO A

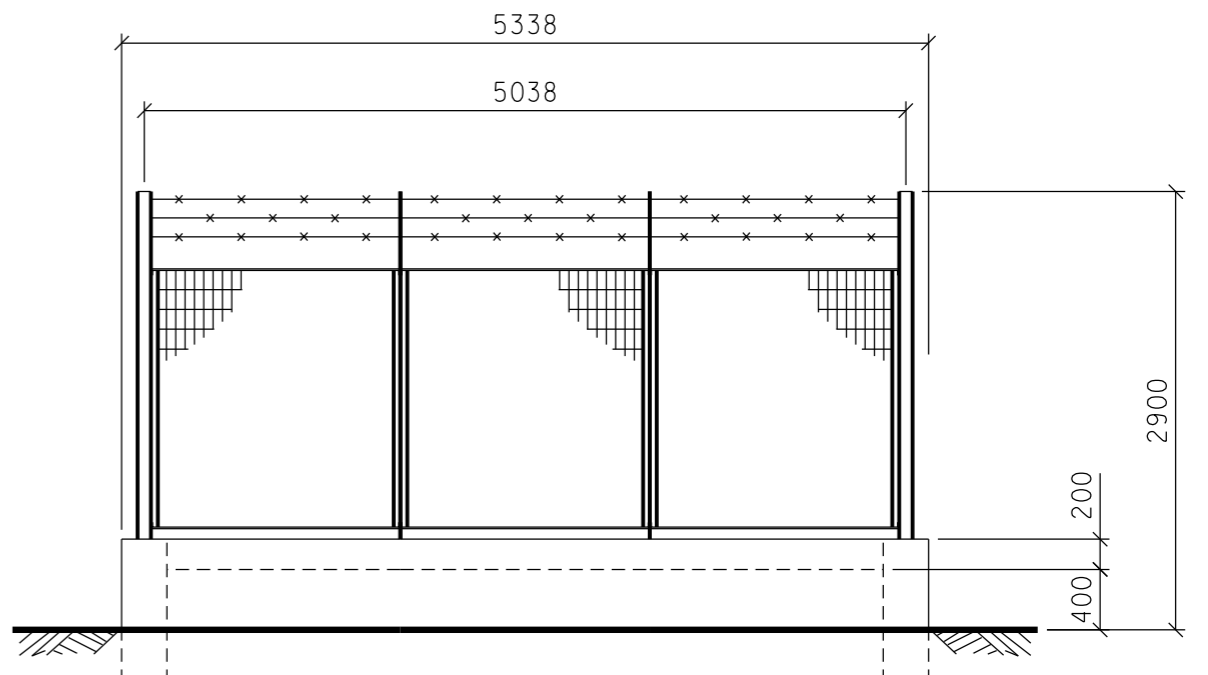

PROSPETTO B