


Il presente disegno e' di proprieta' aziendale - La Societa' tutelera' i propri diritti a termine di legge.

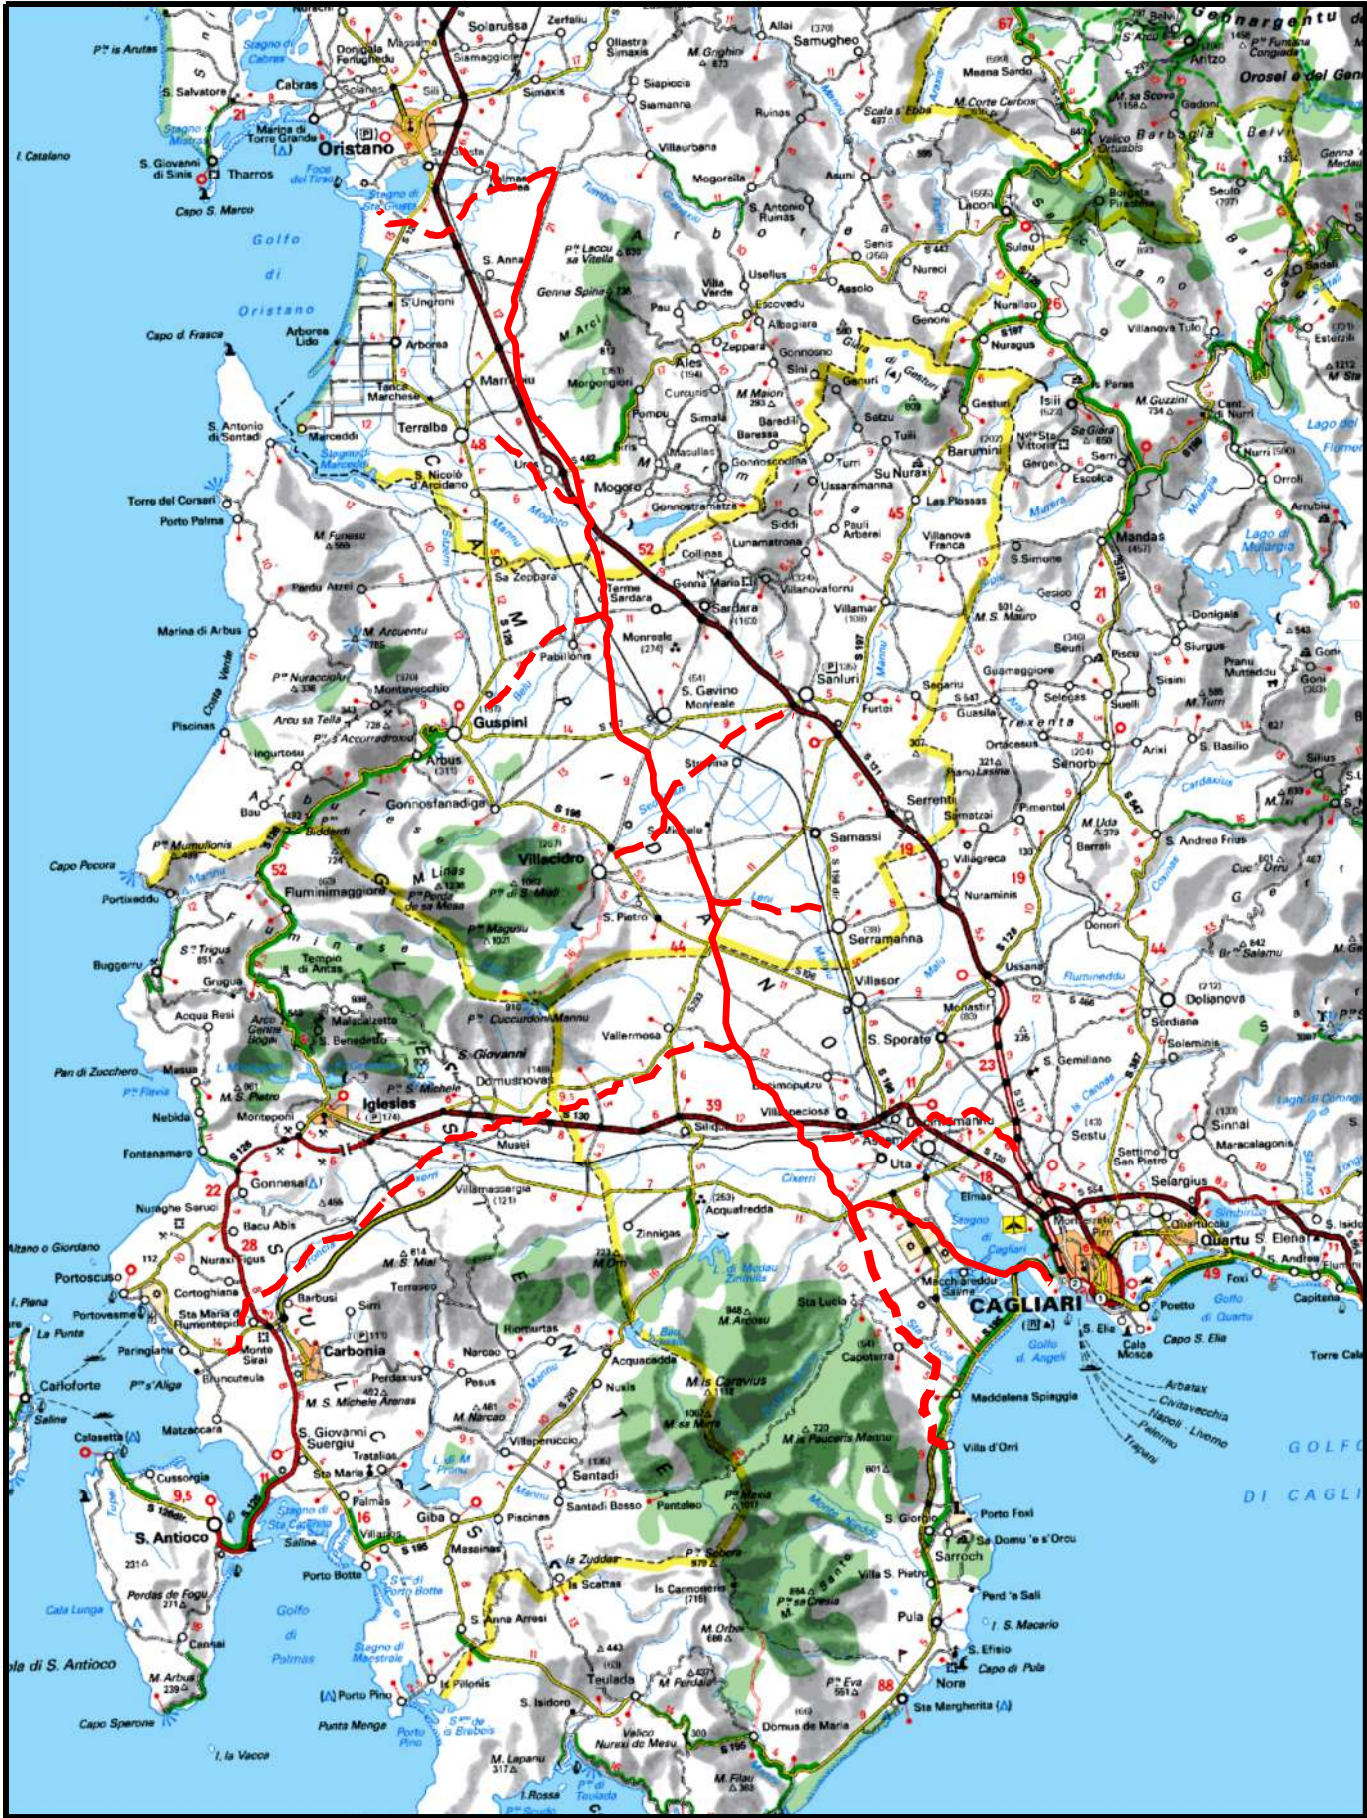

COROGRAFIA Scala 1:500.000

01	2006/2018	REVISIONE	T.FILANDRO	I.BUCCA	V.FORLIVESI O.CORDA												
00	31/03/2017	EMISSIONE	F.CRISTOFARO	C. CASATI	V.FORLIVESI G.GIOVANNINI												
INDICE	DATA	R E V I S I O N I		ELABORATO	VERIFICATO												
PROGETTISTA Rif TPIDL: 073670-010-DW-3252-113 TECHNIP ITALY DIREZIONE LAVORI S.p.A.			Dis.	PG-SPP-101													
Metanodotto: METANIZZAZIONE SARDEGNA MET.: CAGLIARI - PALMAS ARBOREA DN 650 (26") DP 75 bar			Fg. 1	di 27													
STRUMENTI DI PIANIFICAZIONE PAESAGGISTICA			Comm.														
			INDICE	<table><tr><td>0</td><td></td><td></td><td></td><td></td><td></td></tr><tr><td></td><td></td><td></td><td></td><td></td><td></td></tr></table>		0											
0																	
			Scala	1 : 10000													
			Sostituisce il														
			Sostituito dal														

Progetto:


METANIZZAZIONE SARDEGNA
MET. CAGLIARI – PALMAS ARBOREA
DN 650 (26") DP 75 bar

STRUMENTI DI PIANIFICAZIONE PAESAGGISTICA

01	2006/2018	REVISIONE	T.FILANDRO	I.BUCCA	V.FORLIVESI O.CORDA	Foglio 2 di 27 Scala 1:10000
00	31/03/2017	EMISSIONE	F. CRISTOFARO	C. CASATI	V.FORLIVESI G. GIOVANNINI	
INDICE	DATA	REVISIONI	ELABORATO	VERIFICATO	APPROVATO	
			 Rif TPIDL: 073670-010-DW-3252-113 TECHNIP ITALY DIREZIONE LAVORI S.p.A.		PG-SPP-101	Comm.

C.T.R. F. 557140

C.T.R. F. 557130

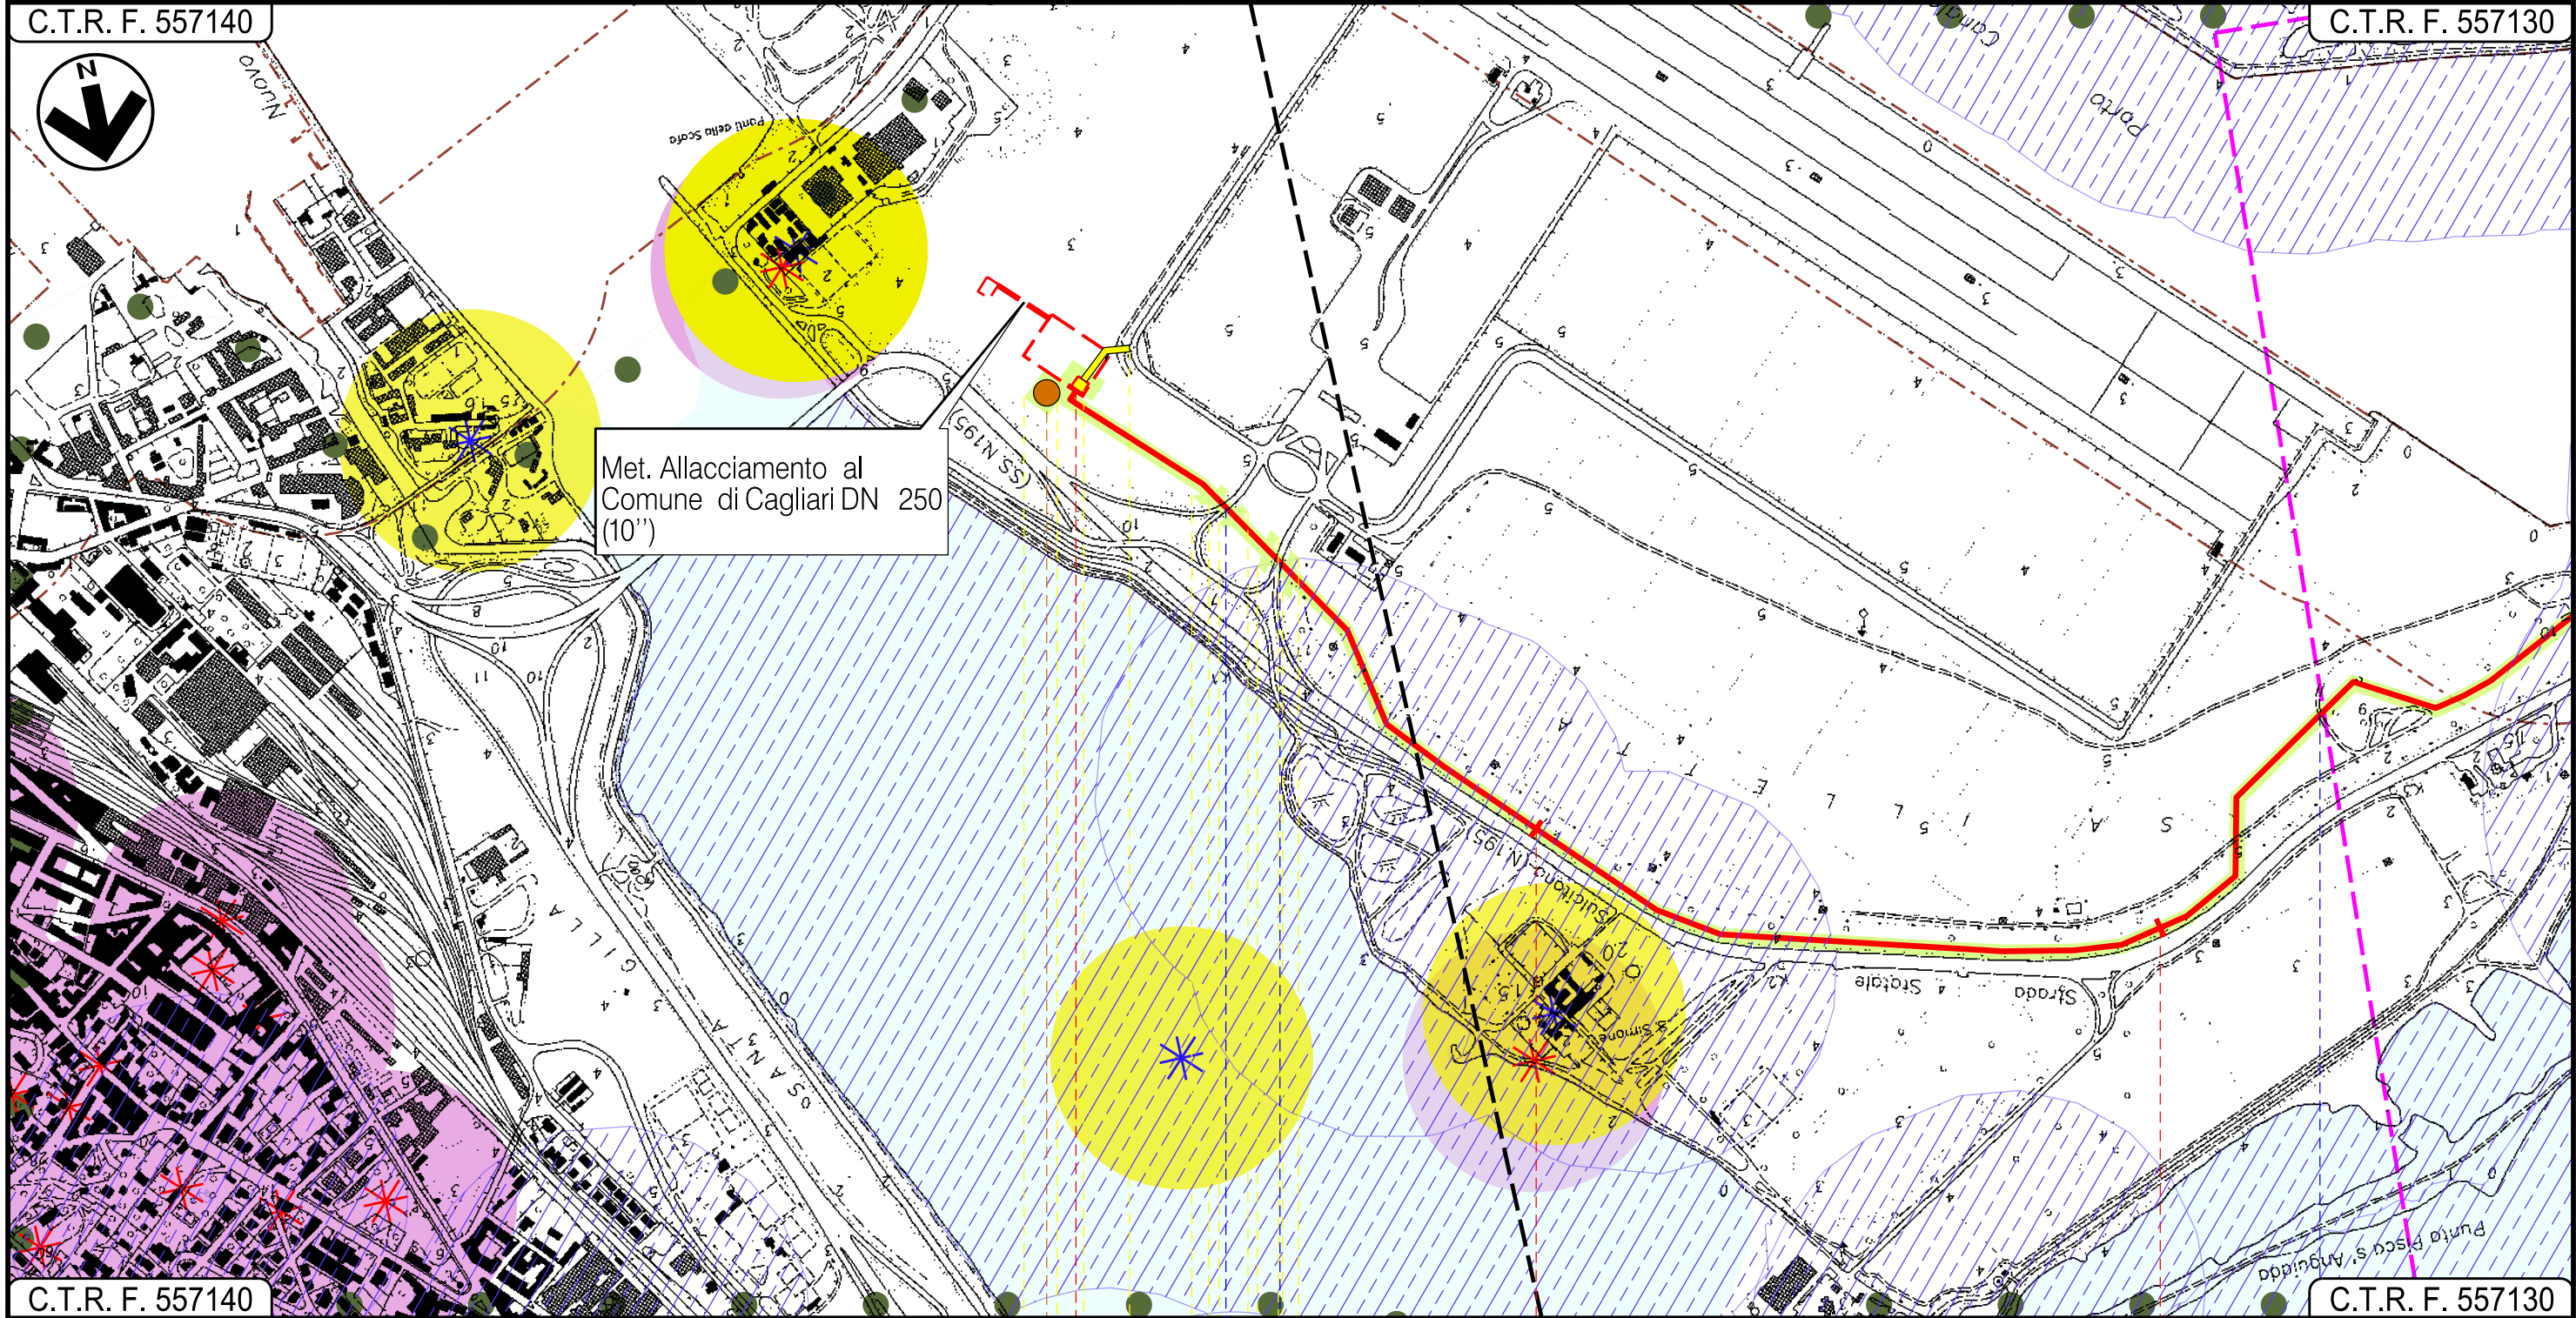

C.T.R. F. 557140

C.T.R. F. 557130

CAGLIARI
CAGLIARI

P.I.D.I. N 1

Strada Acc. Porto

Strada sterrata

P1

Progetto:


METANIZZAZIONE SARDEGNA
MET. CAGLIARI – PALMAS ARBOREA
DN 650 (26") DP 75 bar

STRUMENTI DI PIANIFICAZIONE PAESAGGISTICA

01	2006/2018	REVISIONE	T.FILANDRO	I.BUCCA	V.FORLIVESI O.CORDA
00	31/03/2017	EMISSIONE	F. CRISTOFARO	C. CASATI	V.FORLIVESI G.GIOVANNINI
INDICE	DATA	REVISIONI	ELABORATO	VERIFICATO	APPROVATO
					
			PG-SPP-101		
			Comm.		
			Rif TPIDL: 073670-010-DW-3252-113 TECHNIP ITALY DIREZIONE LAVORI S.p.A.		

Foglio
3
di 27
Scala
1:10000

C.T.R. F. 557130

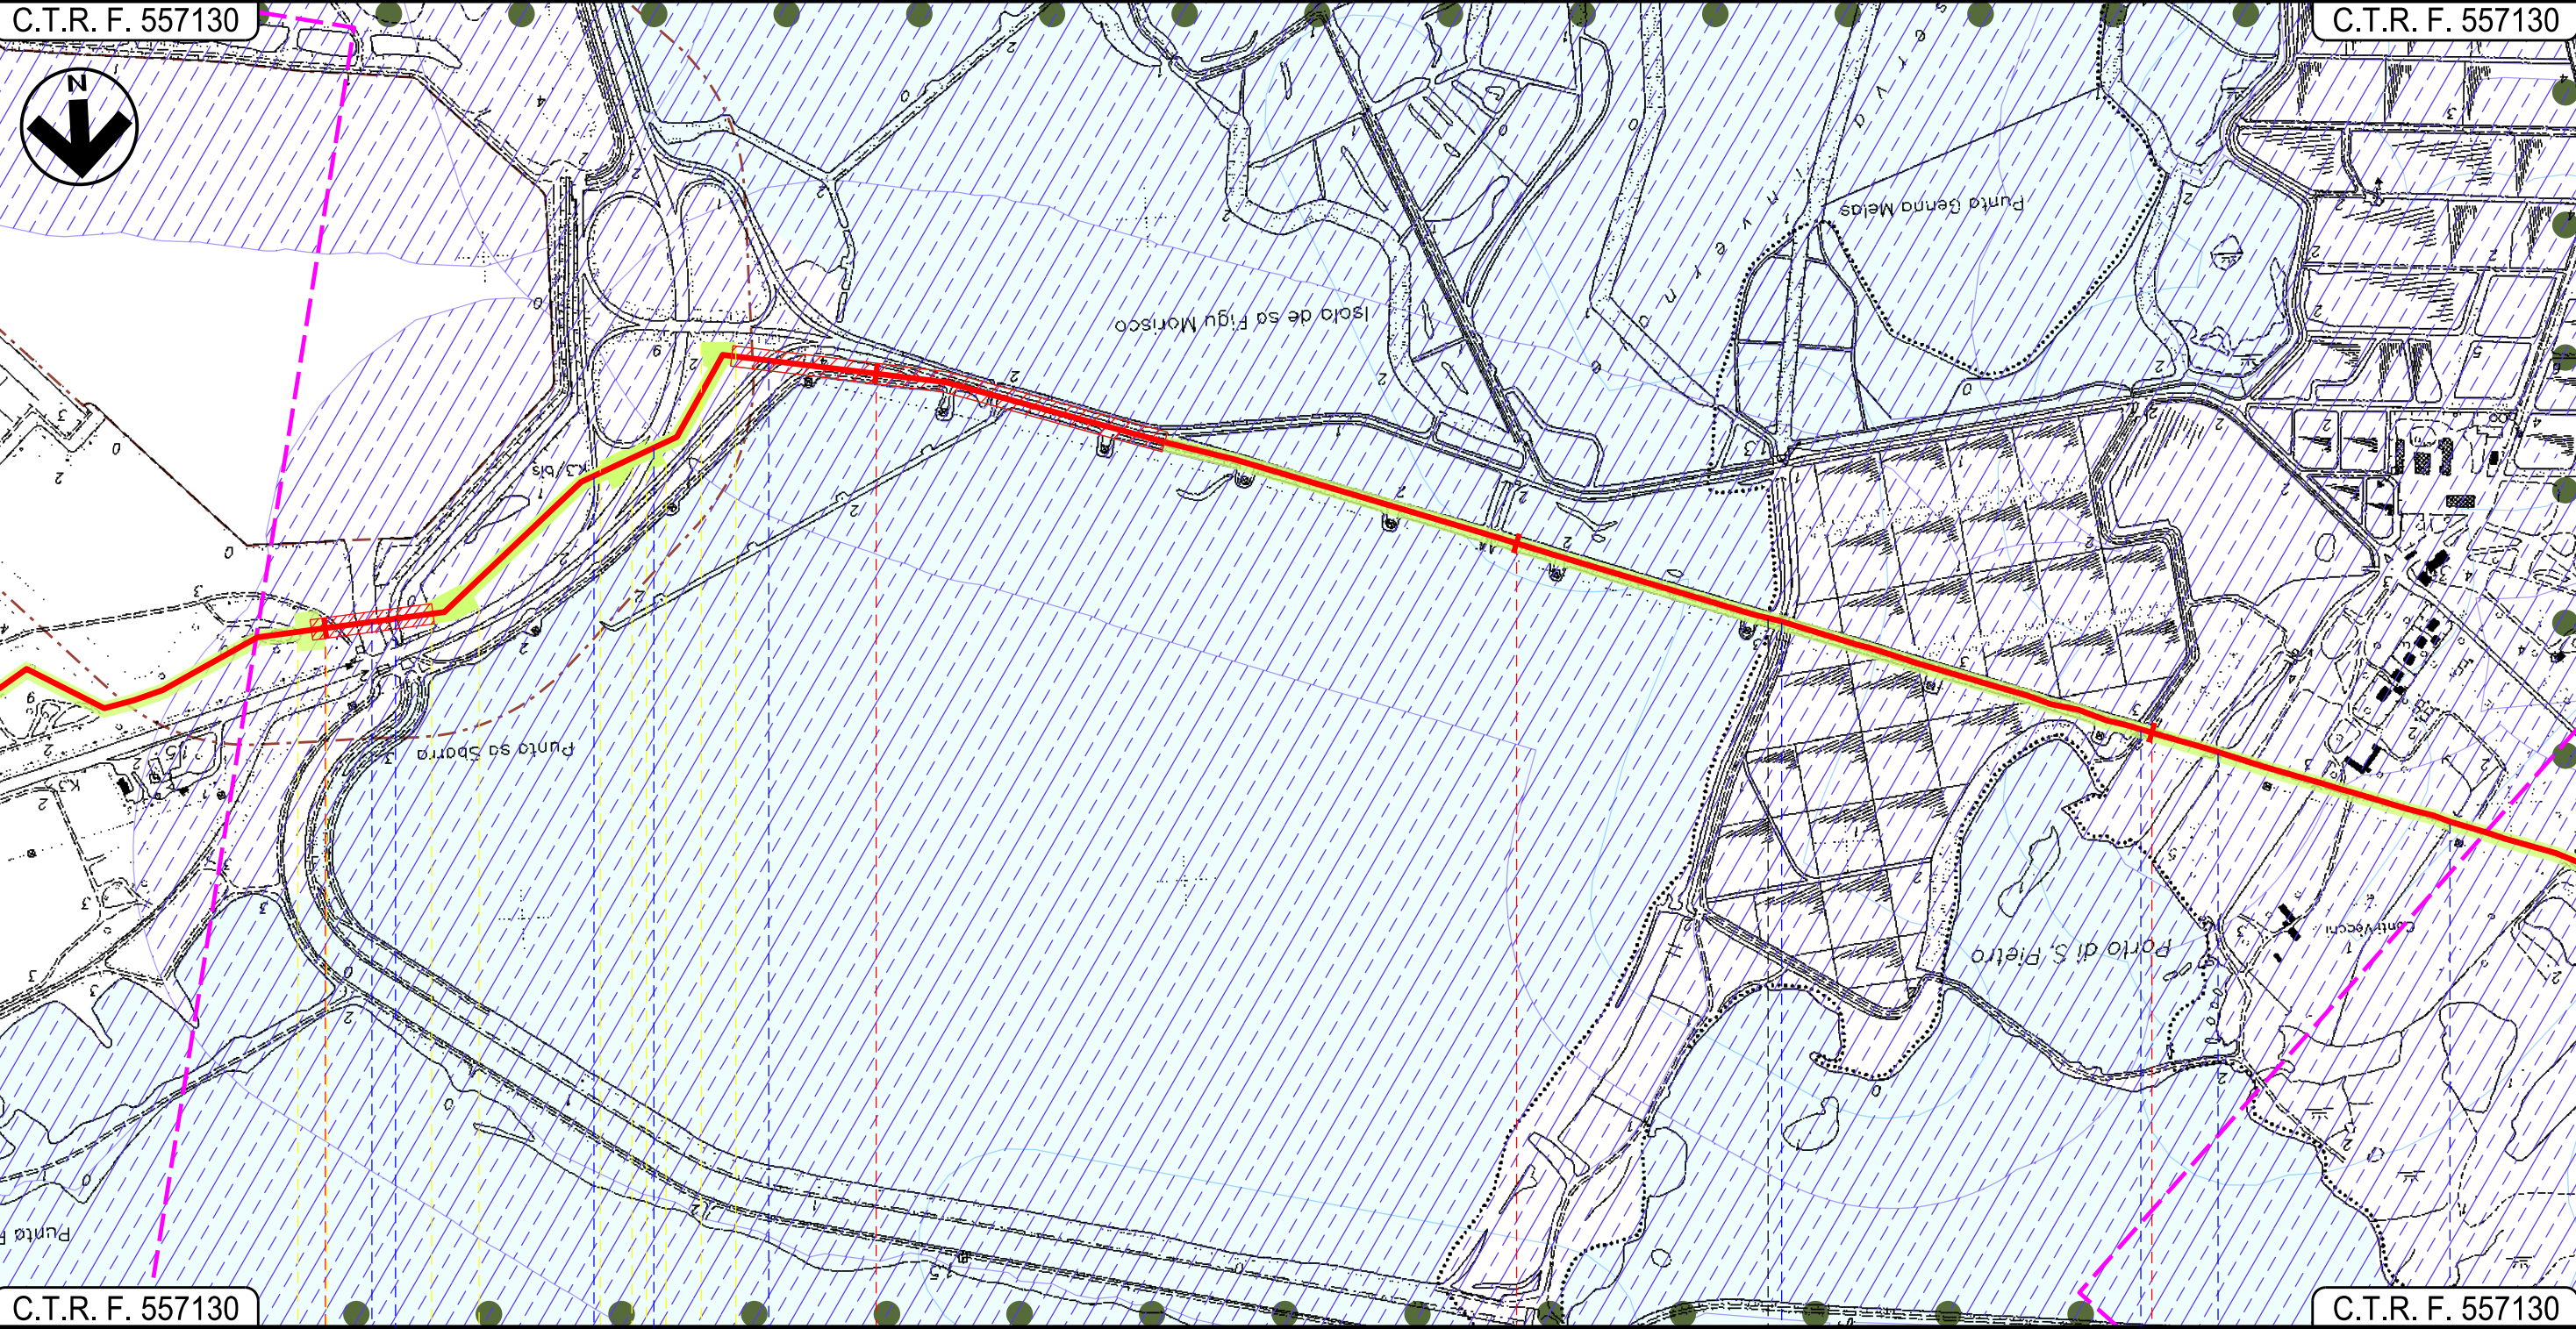

C.T.R. F. 557130

C.T.R. F. 557130

Foce Tramontana • Canale in cls • S.S.195 Sulcitana • Tombino cls • Tombino cls • Fosso Conti Vecchi

Progetto:


METANIZZAZIONE SARDEGNA
MET. CAGLIARI – PALMAS ARBOREA
DN 650 (26") DP 75 bar

STRUMENTI DI PIANIFICAZIONE PAESAGGISTICA

01	2006/2018	REVISIONE	T.FILANDRO	I.BUCCA	V.FORLIVESI O.CORDA	Foglio 4 di 27 Scala 1:10000
00	31/03/2017	EMISSIONE	F. CRISTOFARO	C. CASATI	V.FORLIVESI G.GIOVANNINI	
INDICE	DATA	REVISIONI	ELABORATO	VERIFICATO	APPROVATO	
			 Rif TPIDL: 073670-010-DW-3252-113 TECHNIP ITALY DIREZIONE LAVORI S.p.A.		PG-SPP-101	Comm.

C.T.R. F. 557130

C.T.R. F. 556160

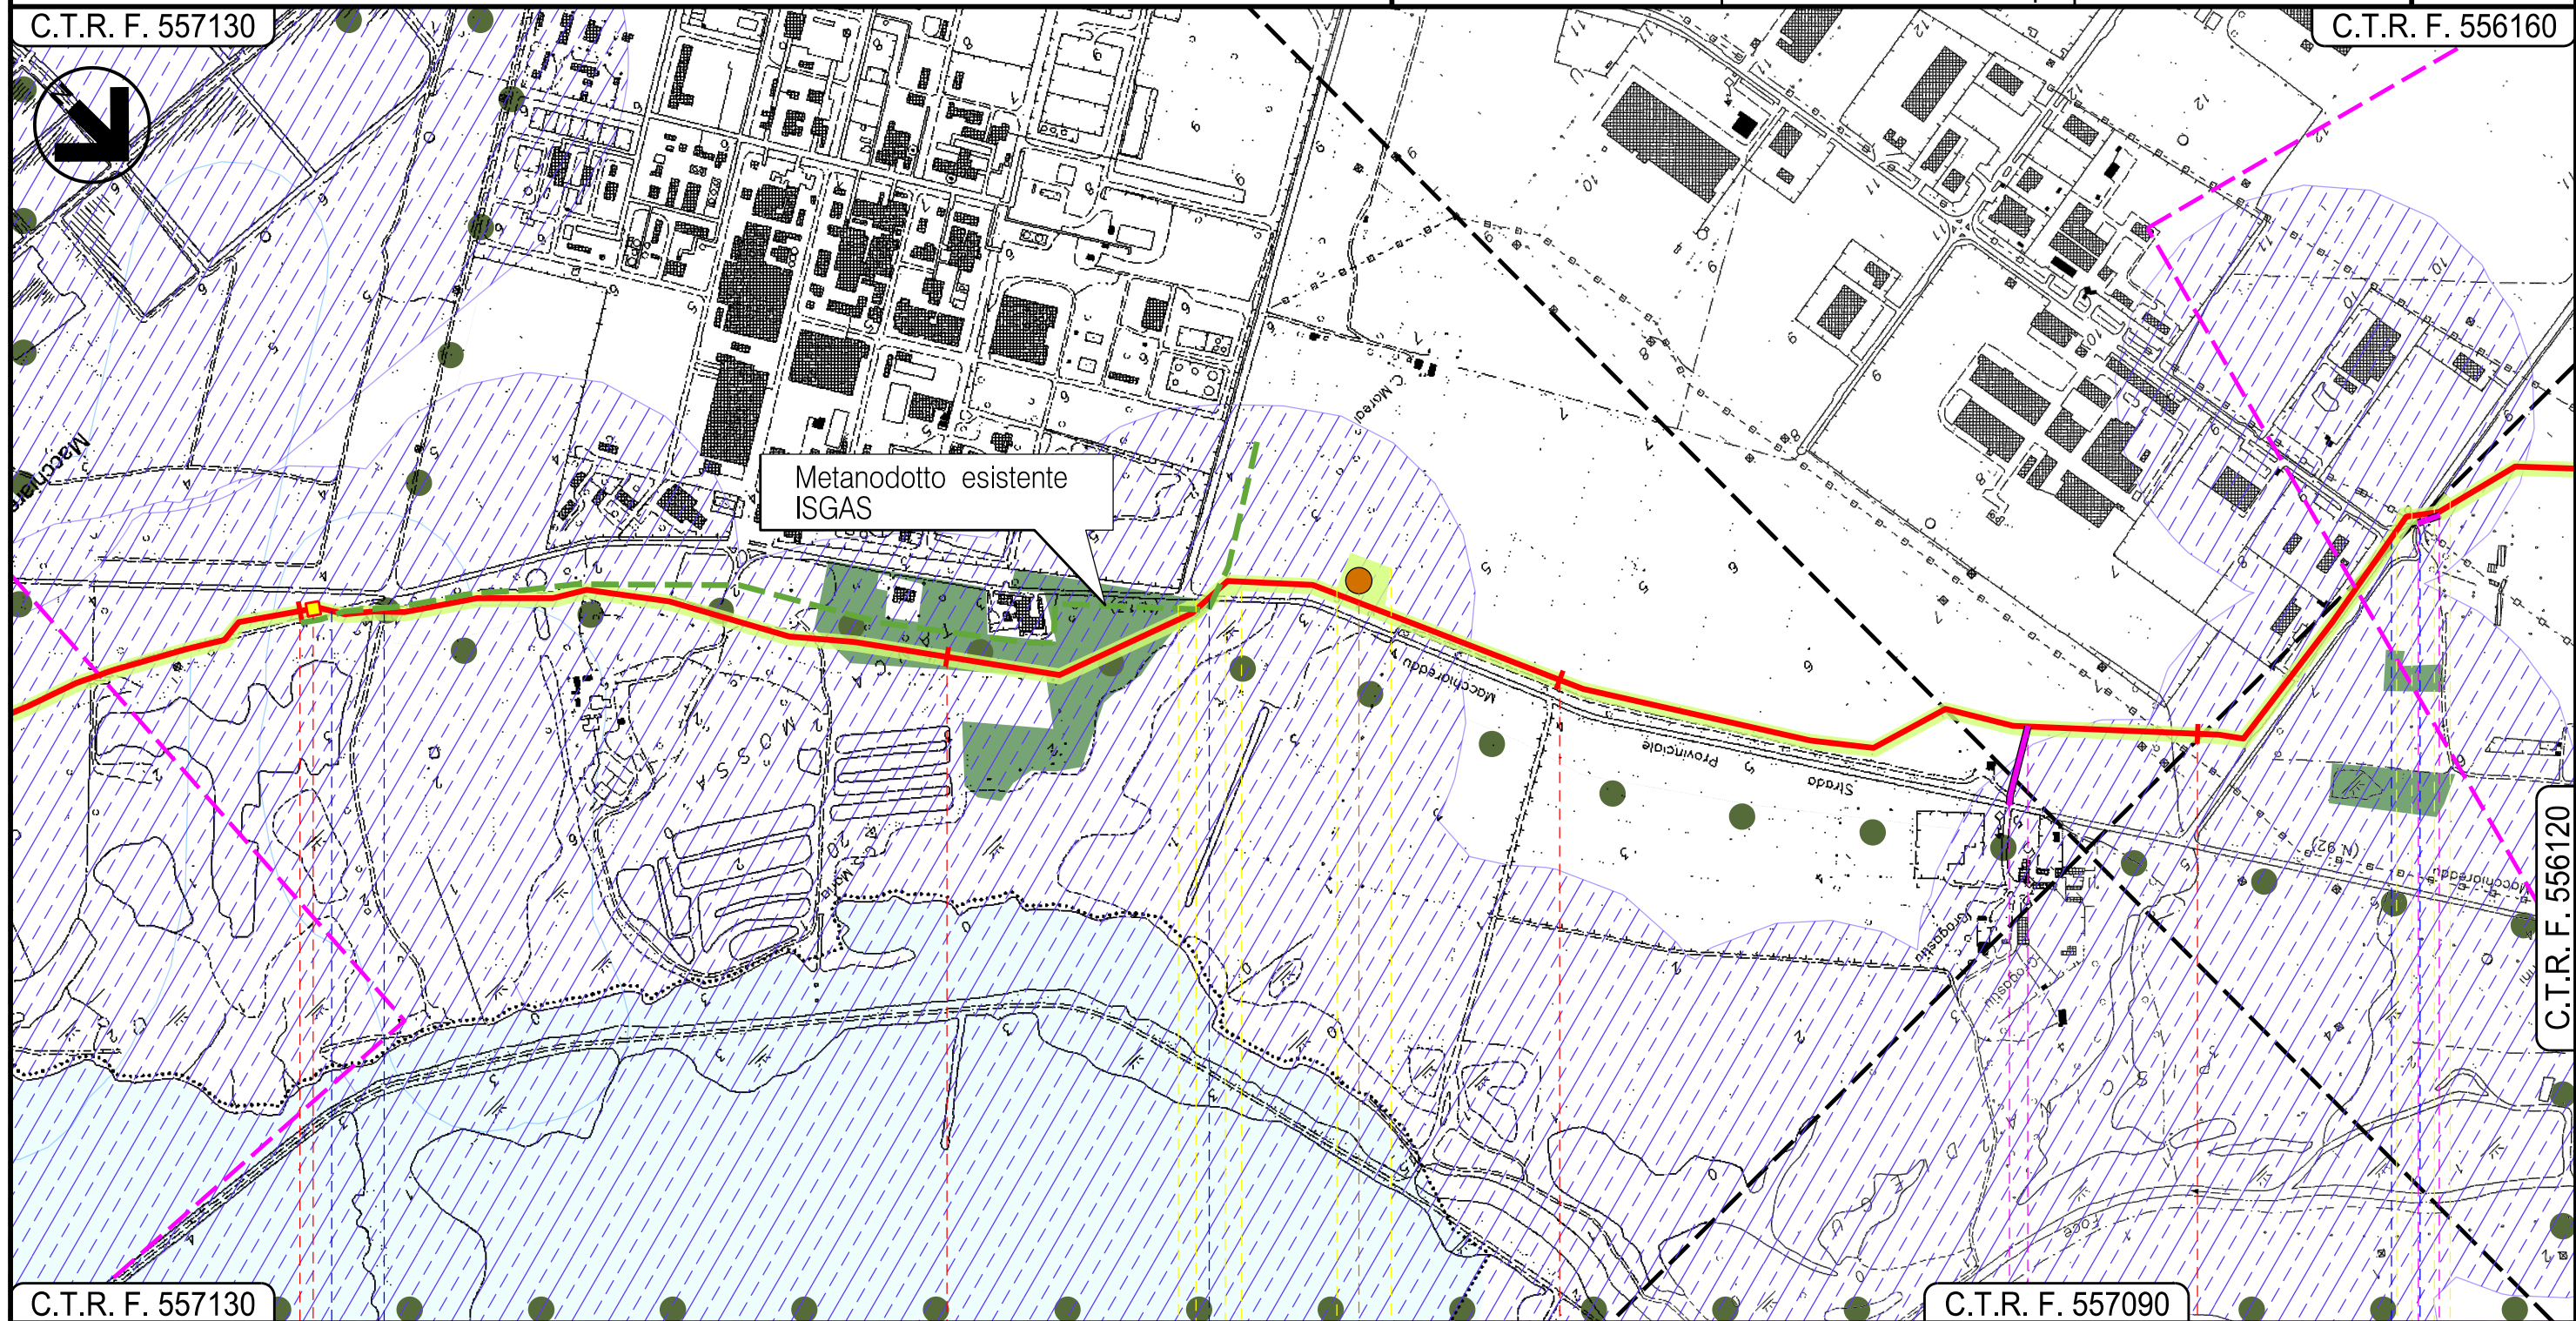


C.T.R. F. 557130

C.T.R. F. 557090

C.T.R. F. 556120

ASSEMINI
CAGLIARI

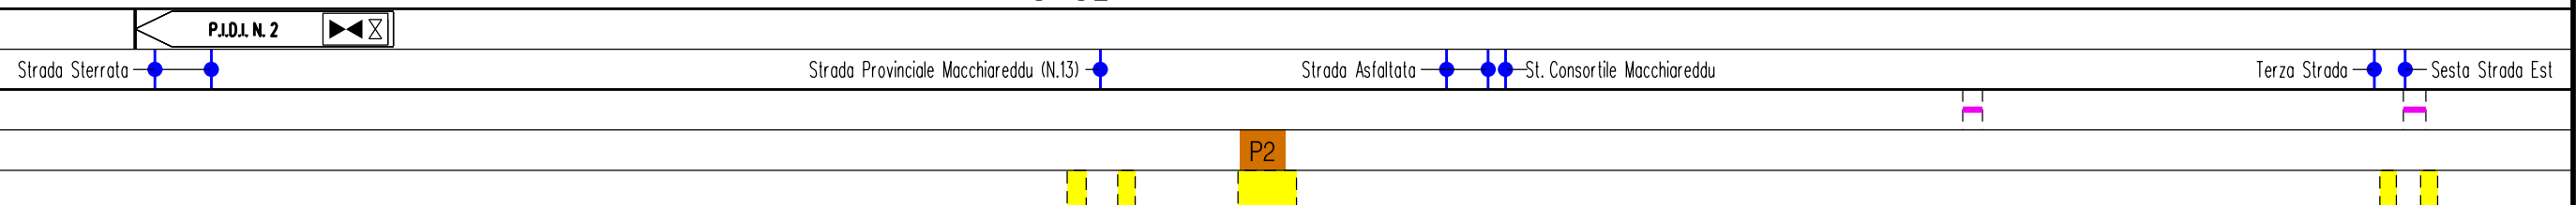

Progetto:


METANIZZAZIONE SARDEGNA
MET. CAGLIARI – PALMAS ARBOREA
DN 650 (26") DP 75 bar

STRUMENTI DI PIANIFICAZIONE PAESAGGISTICA

01	2006/2018	REVISIONE	T.FILANDRO	I.BUCCA	V.FORLIVEST O.CORDA	Foglio 5 di 27 Scala 1:10000
00	31/03/2017	EMISSIONE	F. CRISTOFARO	C. CASATI	V.FORLIVEST G.GIOVANNINI	
INDICE	DATA	REVISIONI	ELABORATO	VERIFICATO	APPROVATO	
			 Rif TPIDL: 073670-010-DW-3252-113 TECHNIP ITALY DIREZIONE LAVORI S.p.A.		PG-SPP-101	Comm.

C.T.R. F. 556160

C.T.R. F. 556120

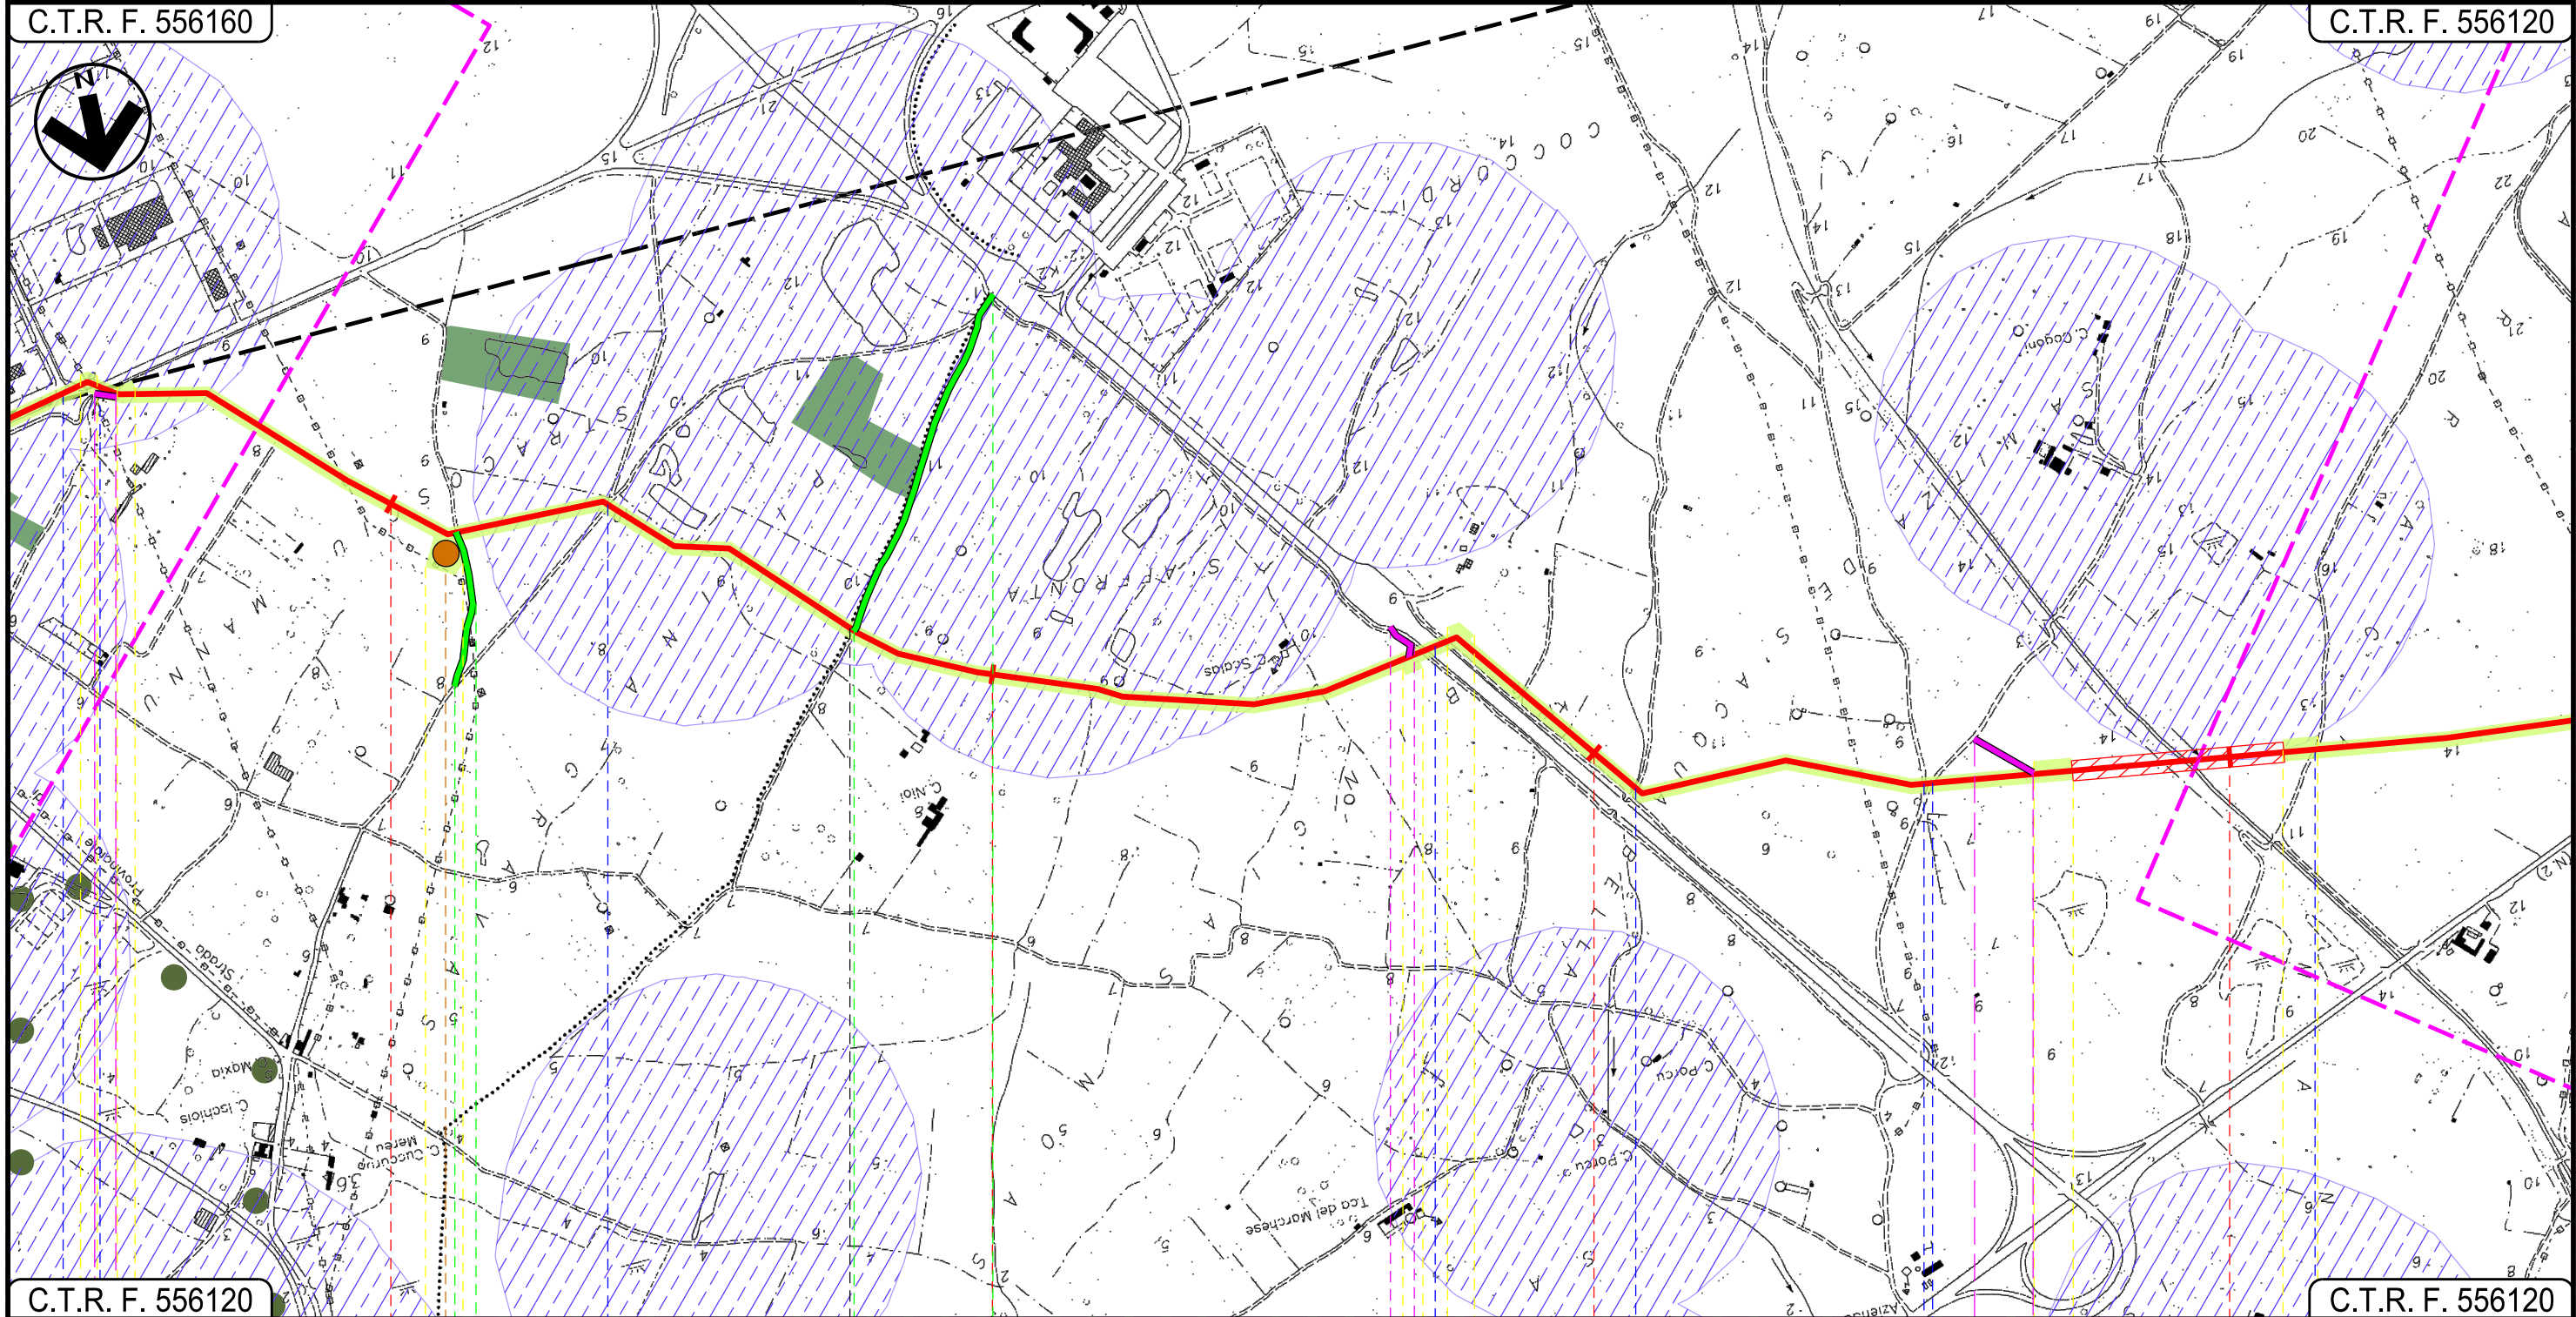


C.T.R. F. 556120

C.T.R. F. 556120

ASSEMINI

UTA
CAGLIARI

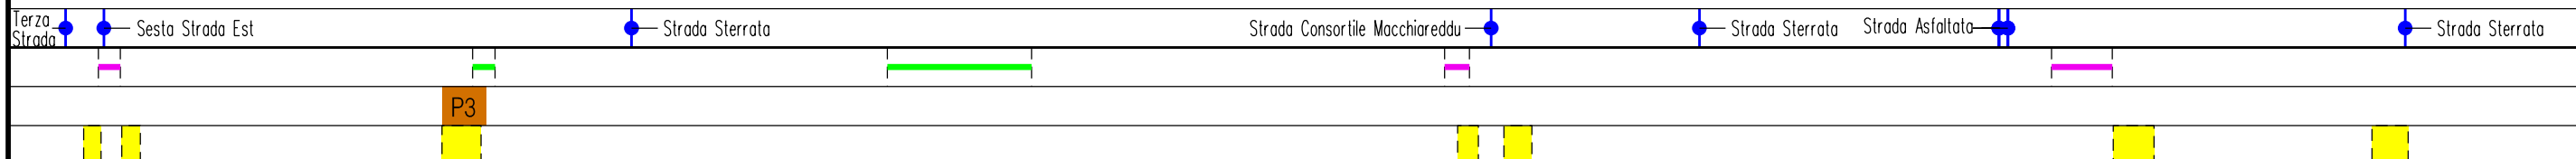

Progetto:


METANIZZAZIONE SARDEGNA
MET. CAGLIARI – PALMAS ARBOREA
DN 650 (26") DP 75 bar

STRUMENTI DI PIANIFICAZIONE PAESAGGISTICA

01	2006/2018	REVISIONE	T.FILANDRO	I.BUCCA	V.FORLIVEST O.CORDA	Foglio 6 di 27 Scala 1:10000
00	31/03/2017	EMISSIONE	F. CRISTOFARO	C. CASATI	V.FORLIVEST G.GIOVANNINI	
INDICE	DATA	REVISIONI	ELABORATO	VERIFICATO	APPROVATO	
			 Rif TPIDL: 073670-010-DW-3252-113 TECHNIP ITALY DIREZIONE LAVORI S.p.A.		PG-SPP-101	Comm.

C.T.R. F. 556120

C.T.R. F. 556110

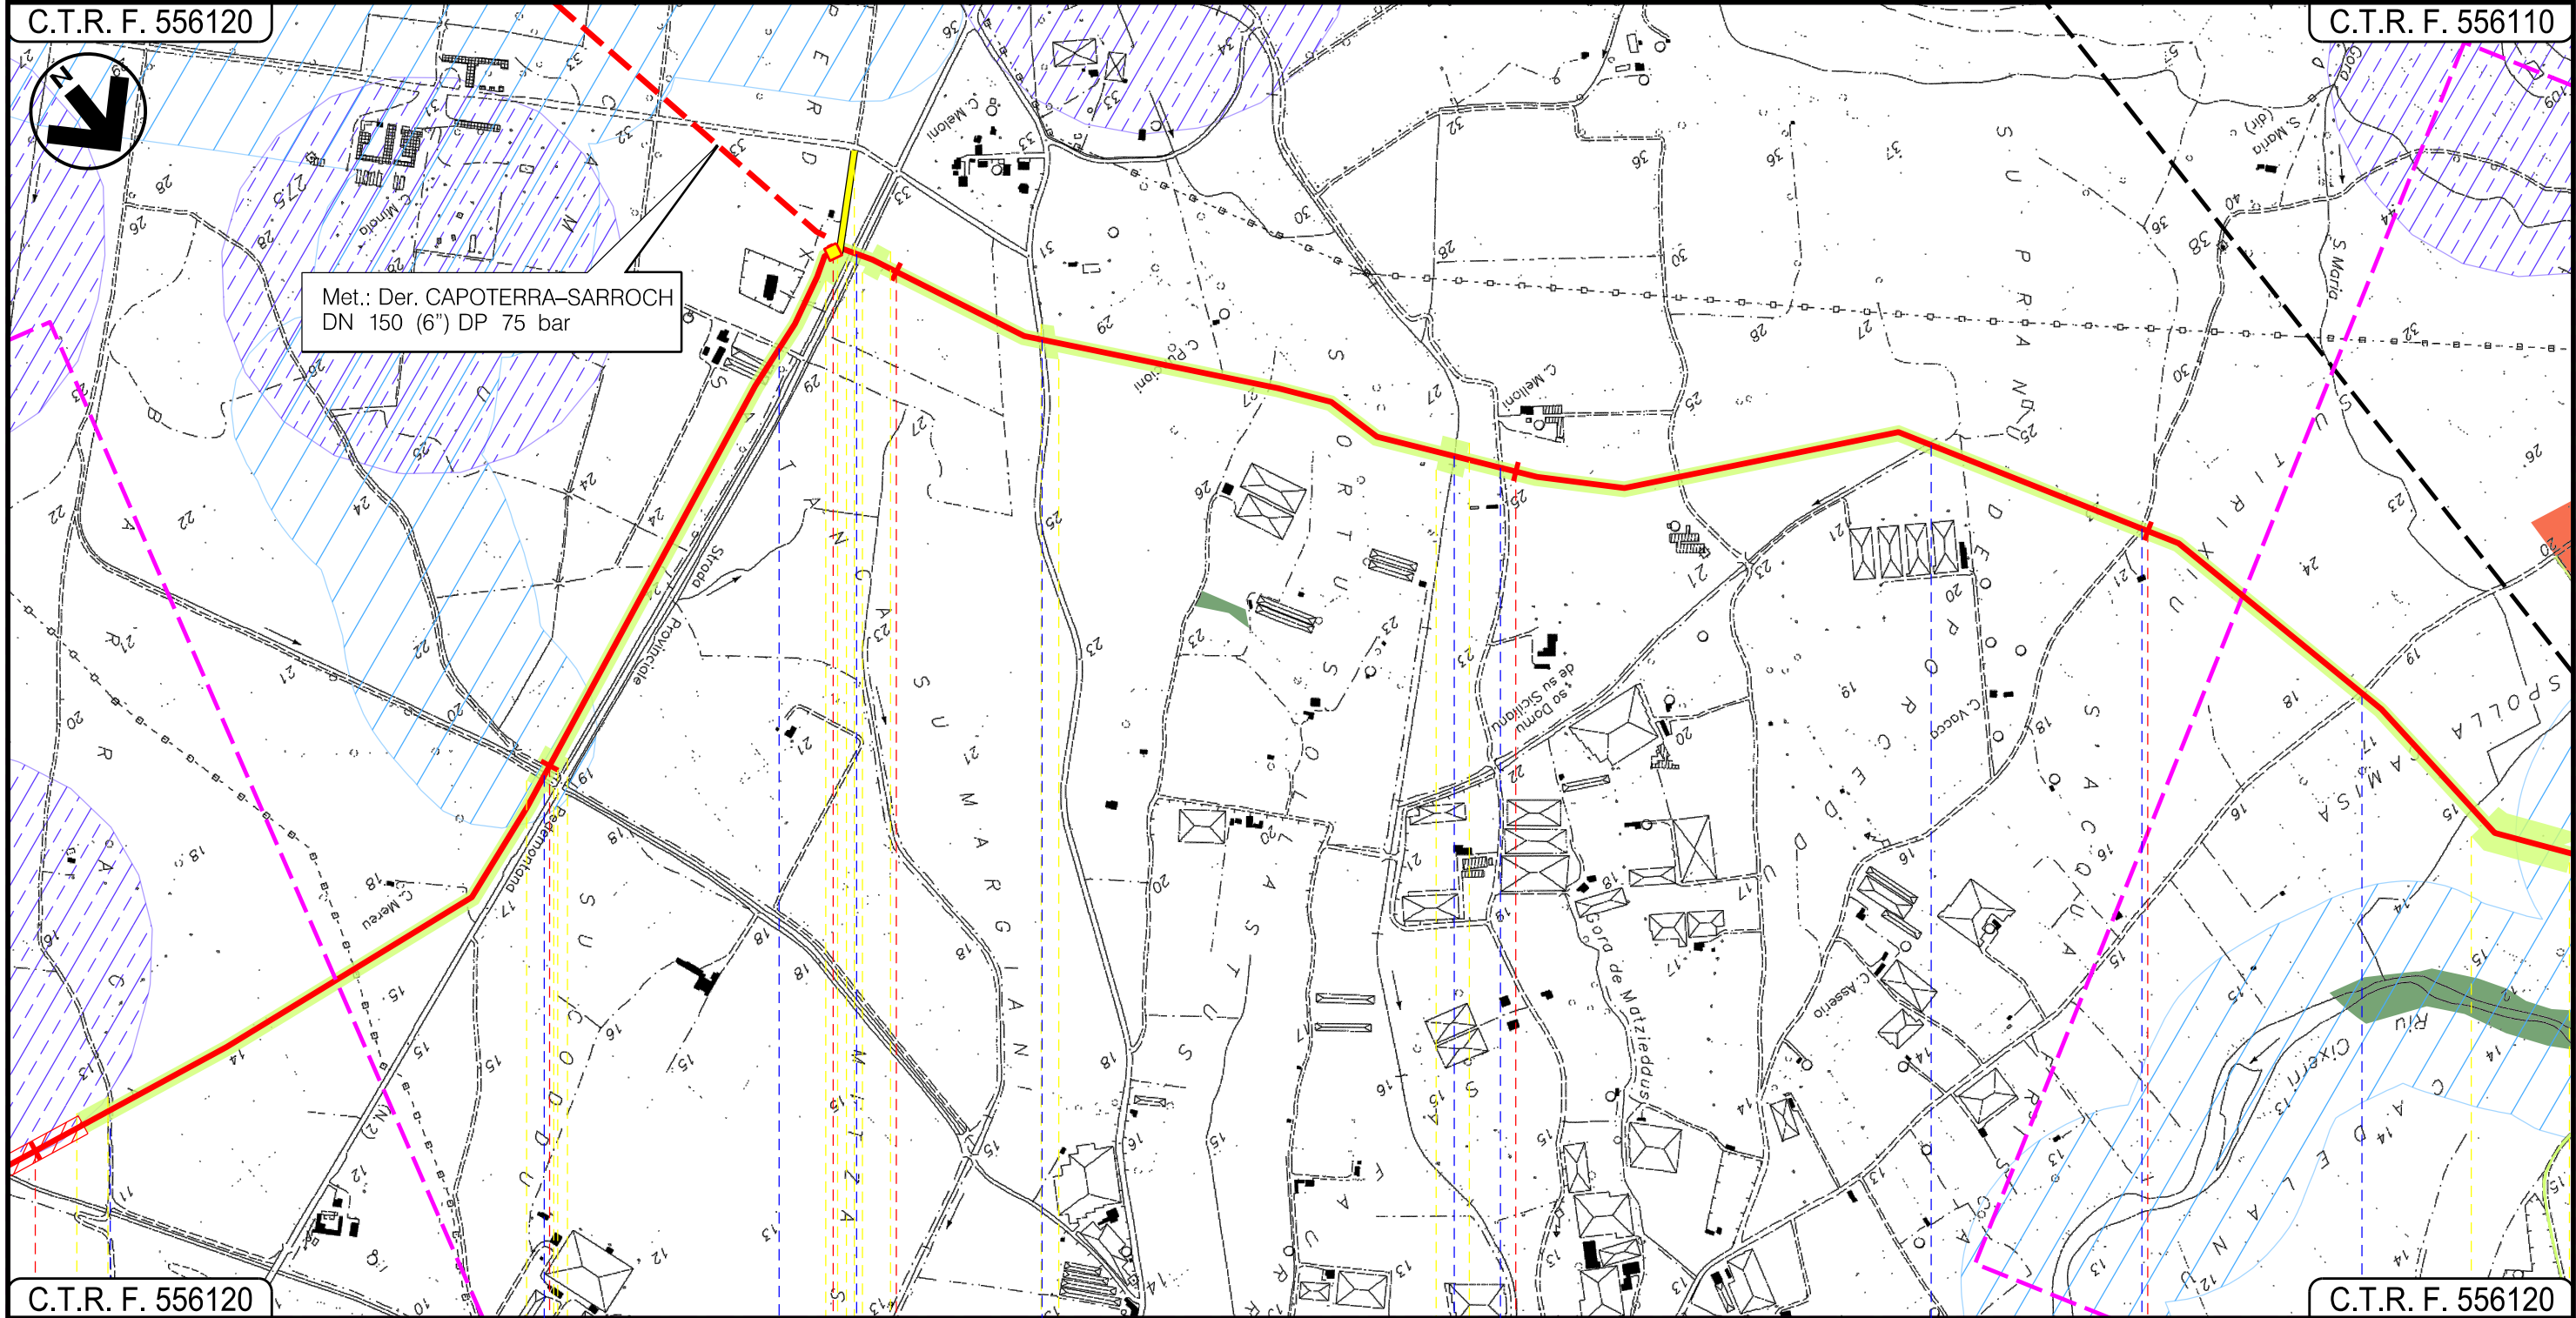

C.T.R. F. 556120

C.T.R. F. 556120

UTA
CAGLIARI




Progetto:

METANIZZAZIONE SARDEGNA
MET. CAGLIARI – PALMAS ARBOREA
DN 650 (26") DP 75 bar

STRUMENTI DI PIANIFICAZIONE PAESAGGISTICA

01	2006/2018	REVISIONE	T.FILANDRO	I.BUCCA	V.FORLIVESI O.CORDA	Foglio 7 di 27 Scala 1:10000
00	31/03/2017	EMISSIONE	F. CRISTOFARO	C. CASATI	V.FORLIVESI G.GIOVANNINI	
INDICE	DATA	REVISIONI	ELABORATO	VERIFICATO	APPROVATO	
			 Rif TPIDL: 073670-010-DW-3252-113 TECHNIP ITALY DIREZIONE LAVORI S.p.A.		PG-SPP-101	Comm.

C.T.R. F. 556110

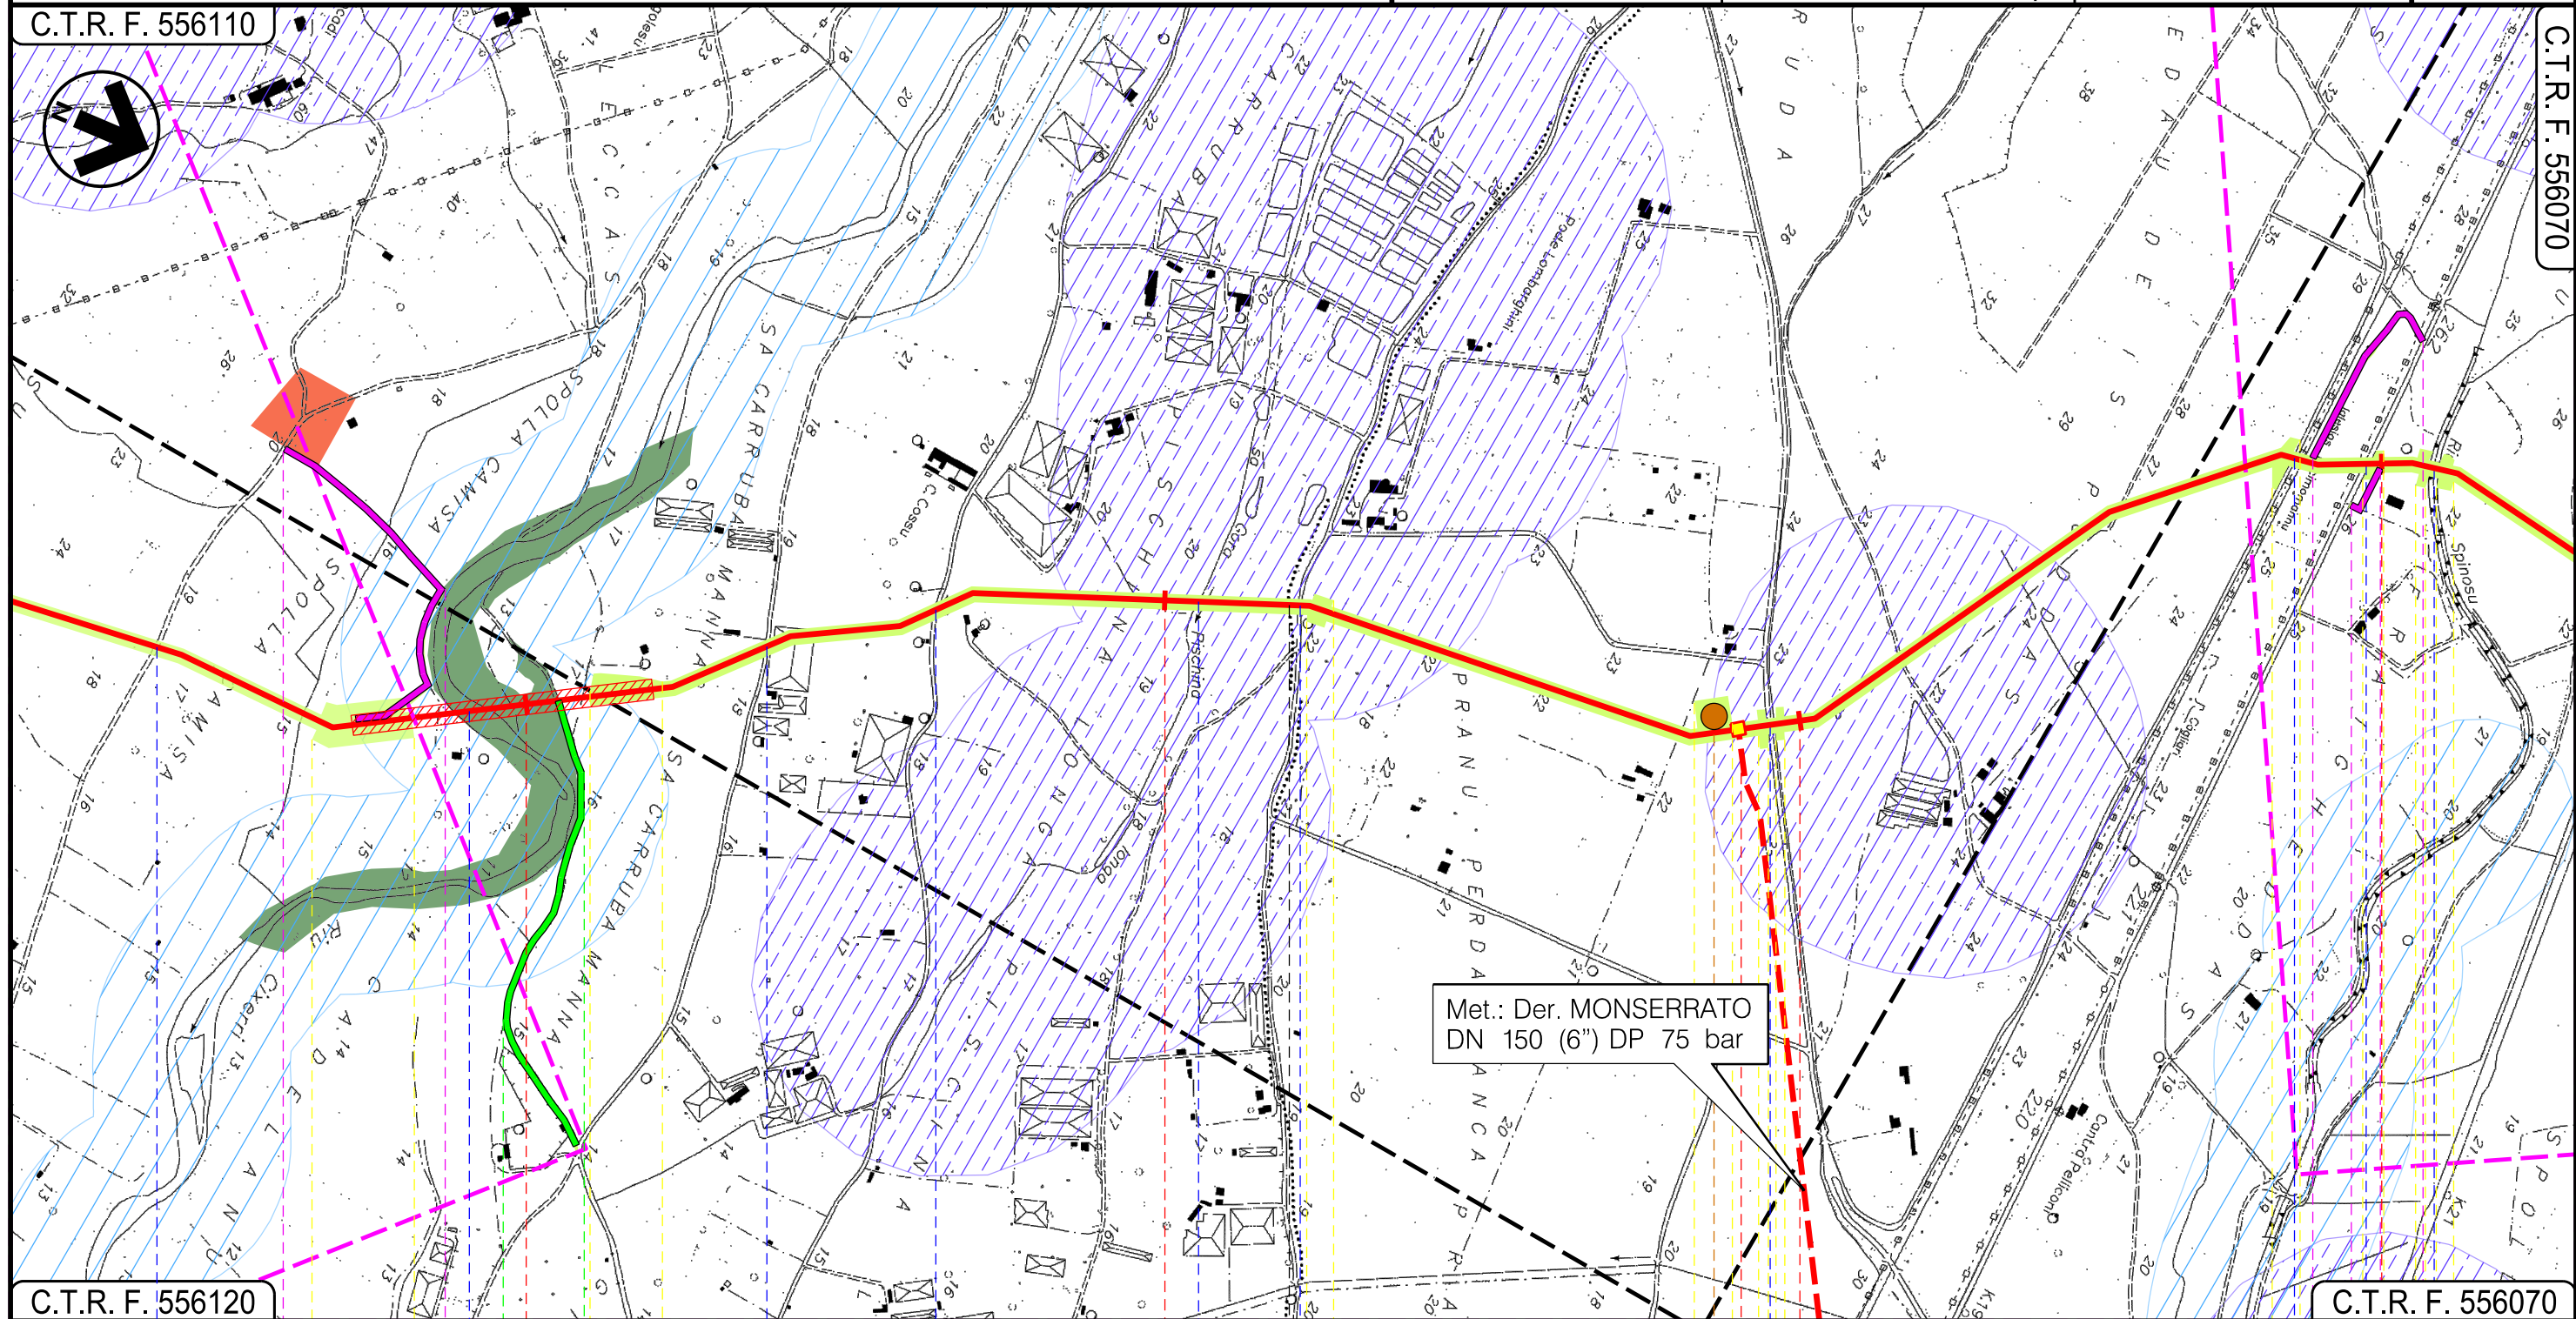

C.T.R. F. 556120

C.T.R. F. 556070

19

20

21

22

UTA
CAGLIARI

VILLASPECIOSA
SUD SARDEGNA

Strada Com.le Riu Cixerri Strada Sterrata Gora Piscina Longa Strada Comunale Strada Comunale F.S. Iglesias-Decimomannu-Cagliari S.P.90 Riu Spinosu

P4

01

Progetto:


METANIZZAZIONE SARDEGNA
MET. CAGLIARI – PALMAS ARBOREA
DN 650 (26") DP 75 bar

STRUMENTI DI PIANIFICAZIONE PAESAGGISTICA

01	2006/2018	REVISIONE	T.FILANDRO	I.BUCCA	V.FORLIVESI O.CORDA	Foglio 8 di 27 Scala 1:10000
00	31/03/2017	EMISSIONE	F. CRISTOFARO	C. CASATI	V.FORLIVESI G.GIOVANNINI	
INDICE	DATA	REVISIONI	ELABORATO	VERIFICATO	APPROVATO	
			 Rif TPIDL: 073670-010-DW-3252-113 TECHNIP ITALY DIREZIONE LAVORI S.p.A.		PG-SPP-101	Comm.

C.T.R. F. 556110

C.T.R. F. 556070

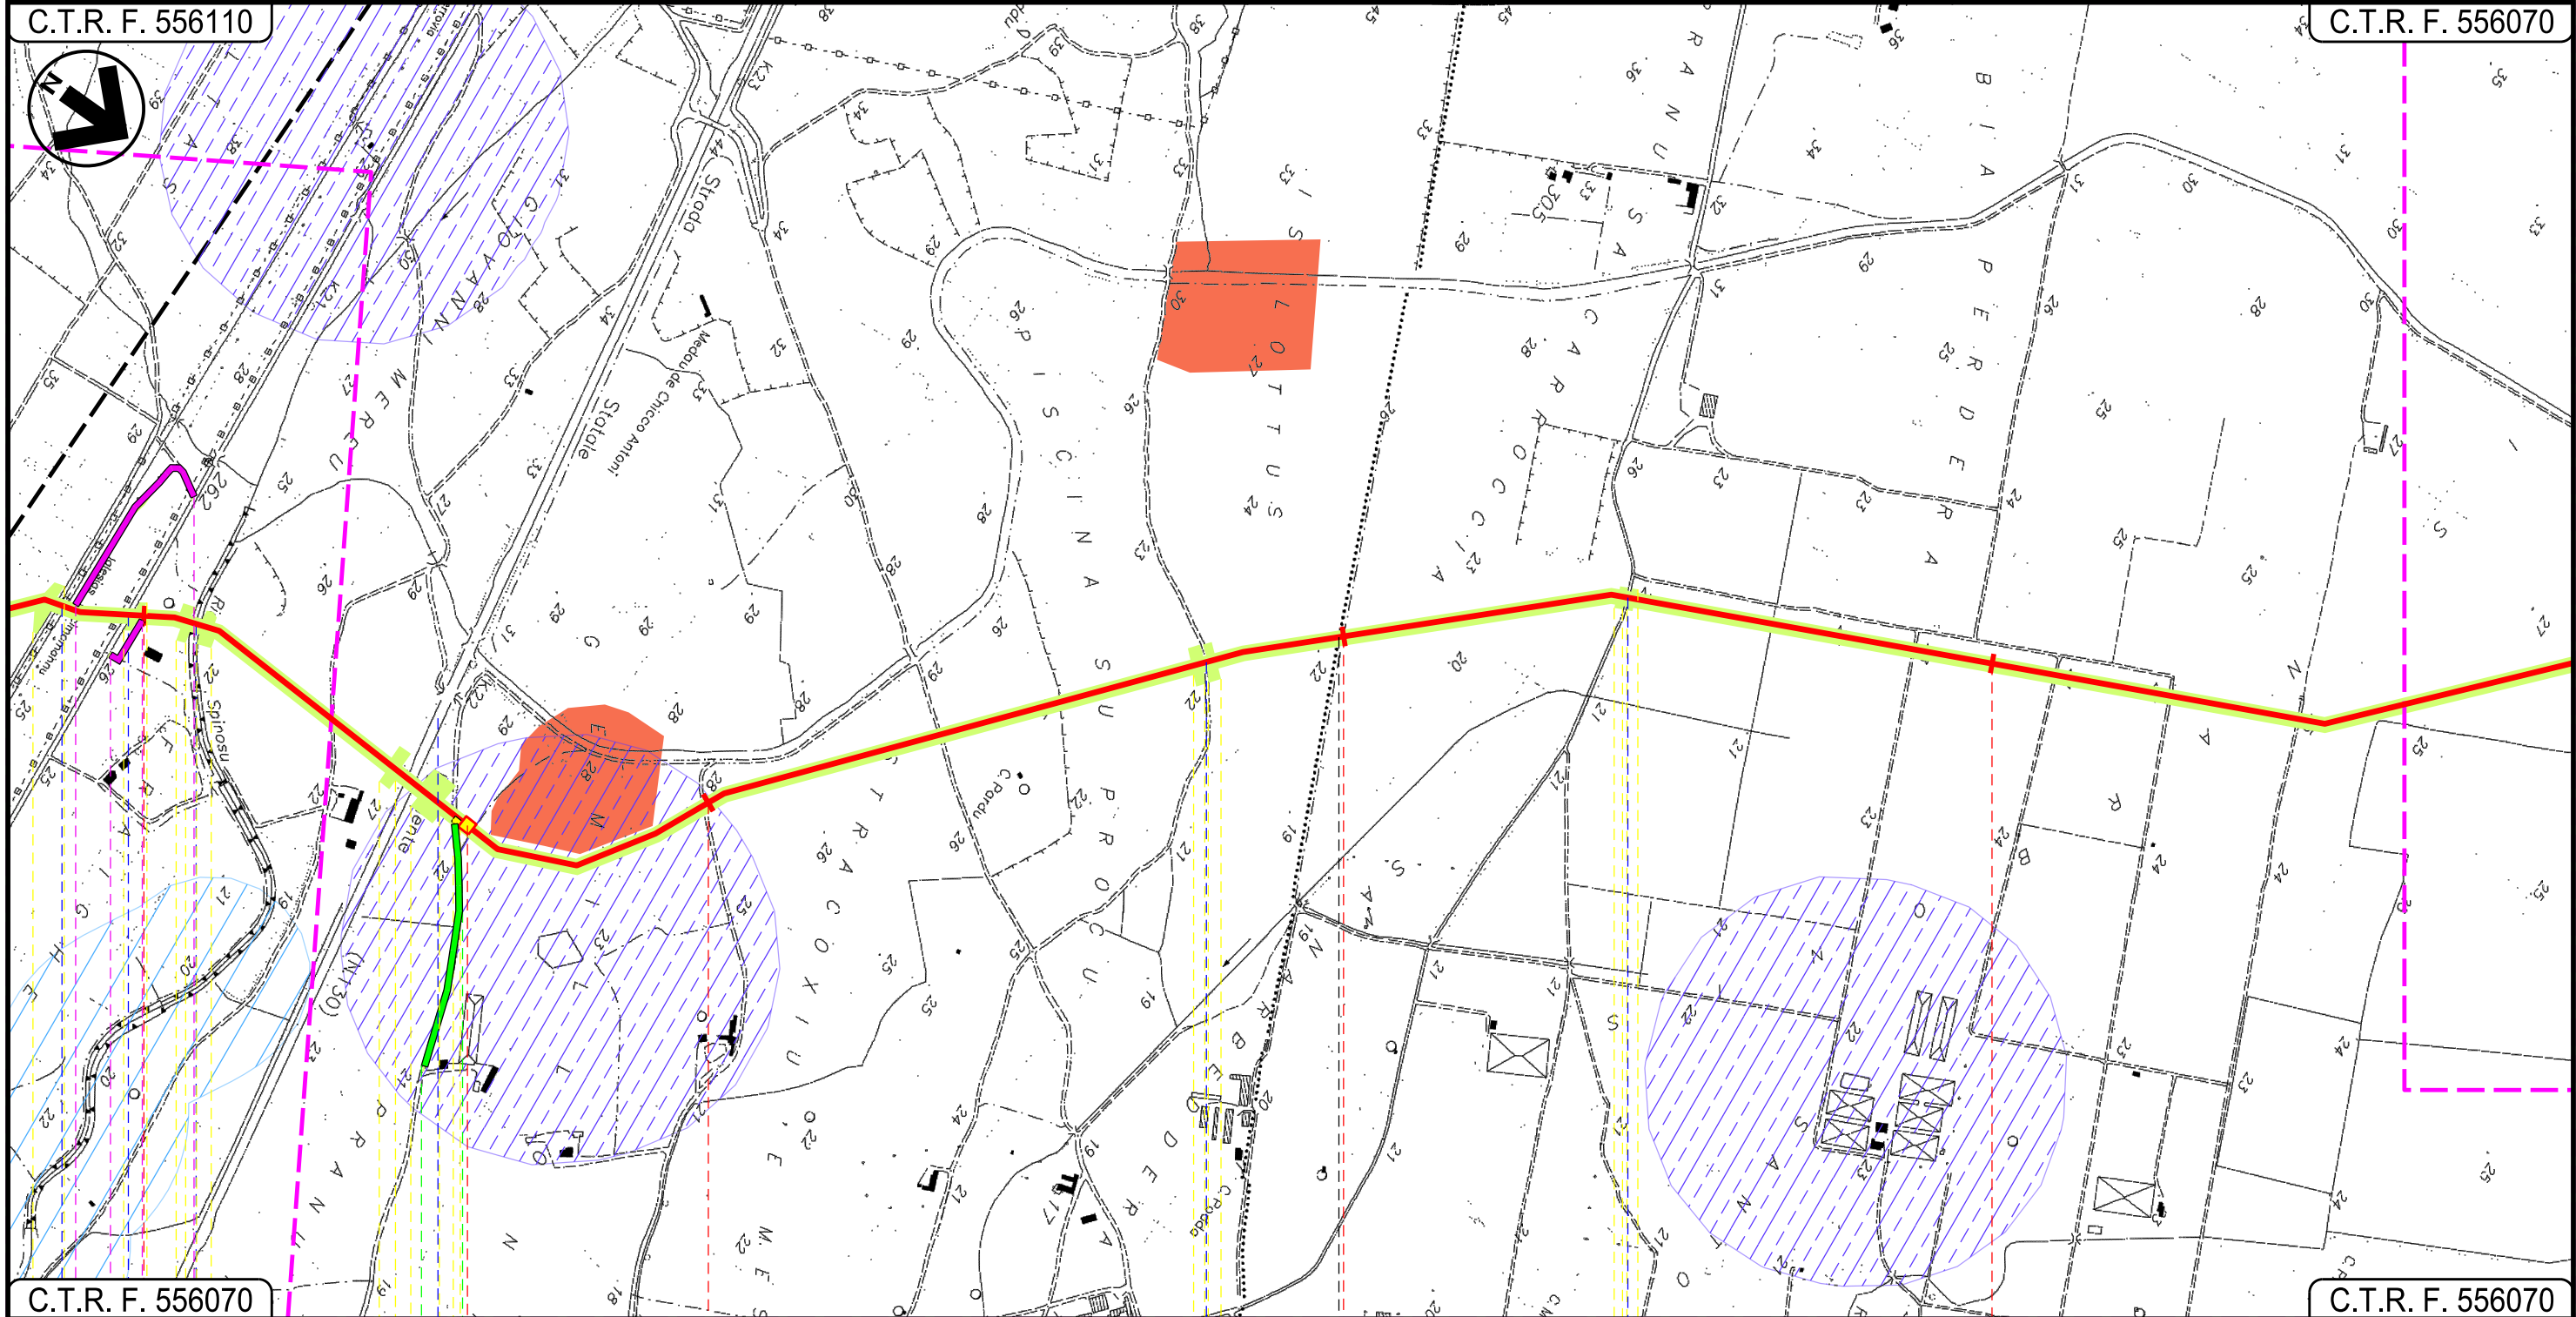

C.T.R. F. 556070

C.T.R. F. 556070

22

23


24

25

VILLASPECIOSA

SUD SARDEGNA

DECIMOPUTZU

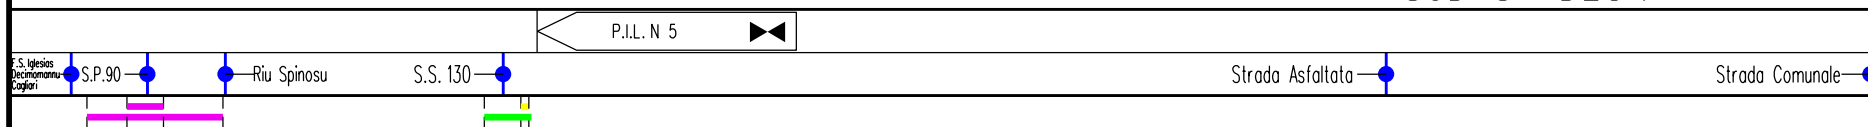

01

Progetto:

METANIZZAZIONE SARDEGNA
MET. CAGLIARI – PALMAS ARBOREA
DN 650 (26") DP 75 bar


STRUMENTI DI PIANIFICAZIONE PAESAGGISTICA

01	2006/2018	REVISIONE	T.FILANDRO	I.BUCCA	V.FORLIVESI O.CORDA
00	31/03/2017	EMISSIONE	F. CRISTOFARO	C. CASATI	V.FORLIVESI G.GIOVANNINI
INDICE	DATA	REVISIONI	ELABORATO	VERIFICATO	APPROVATO
					
			Rif TPIDL: 073670-010-DW-3252-113 TECHNIP ITALY DIREZIONE LAVORI S.p.A.		
			PG-SPP-101		
			Comm.		

Foglio
9
di 27
Scala
1:10000

C.T.R. F. 556070

C.T.R. F. 556070

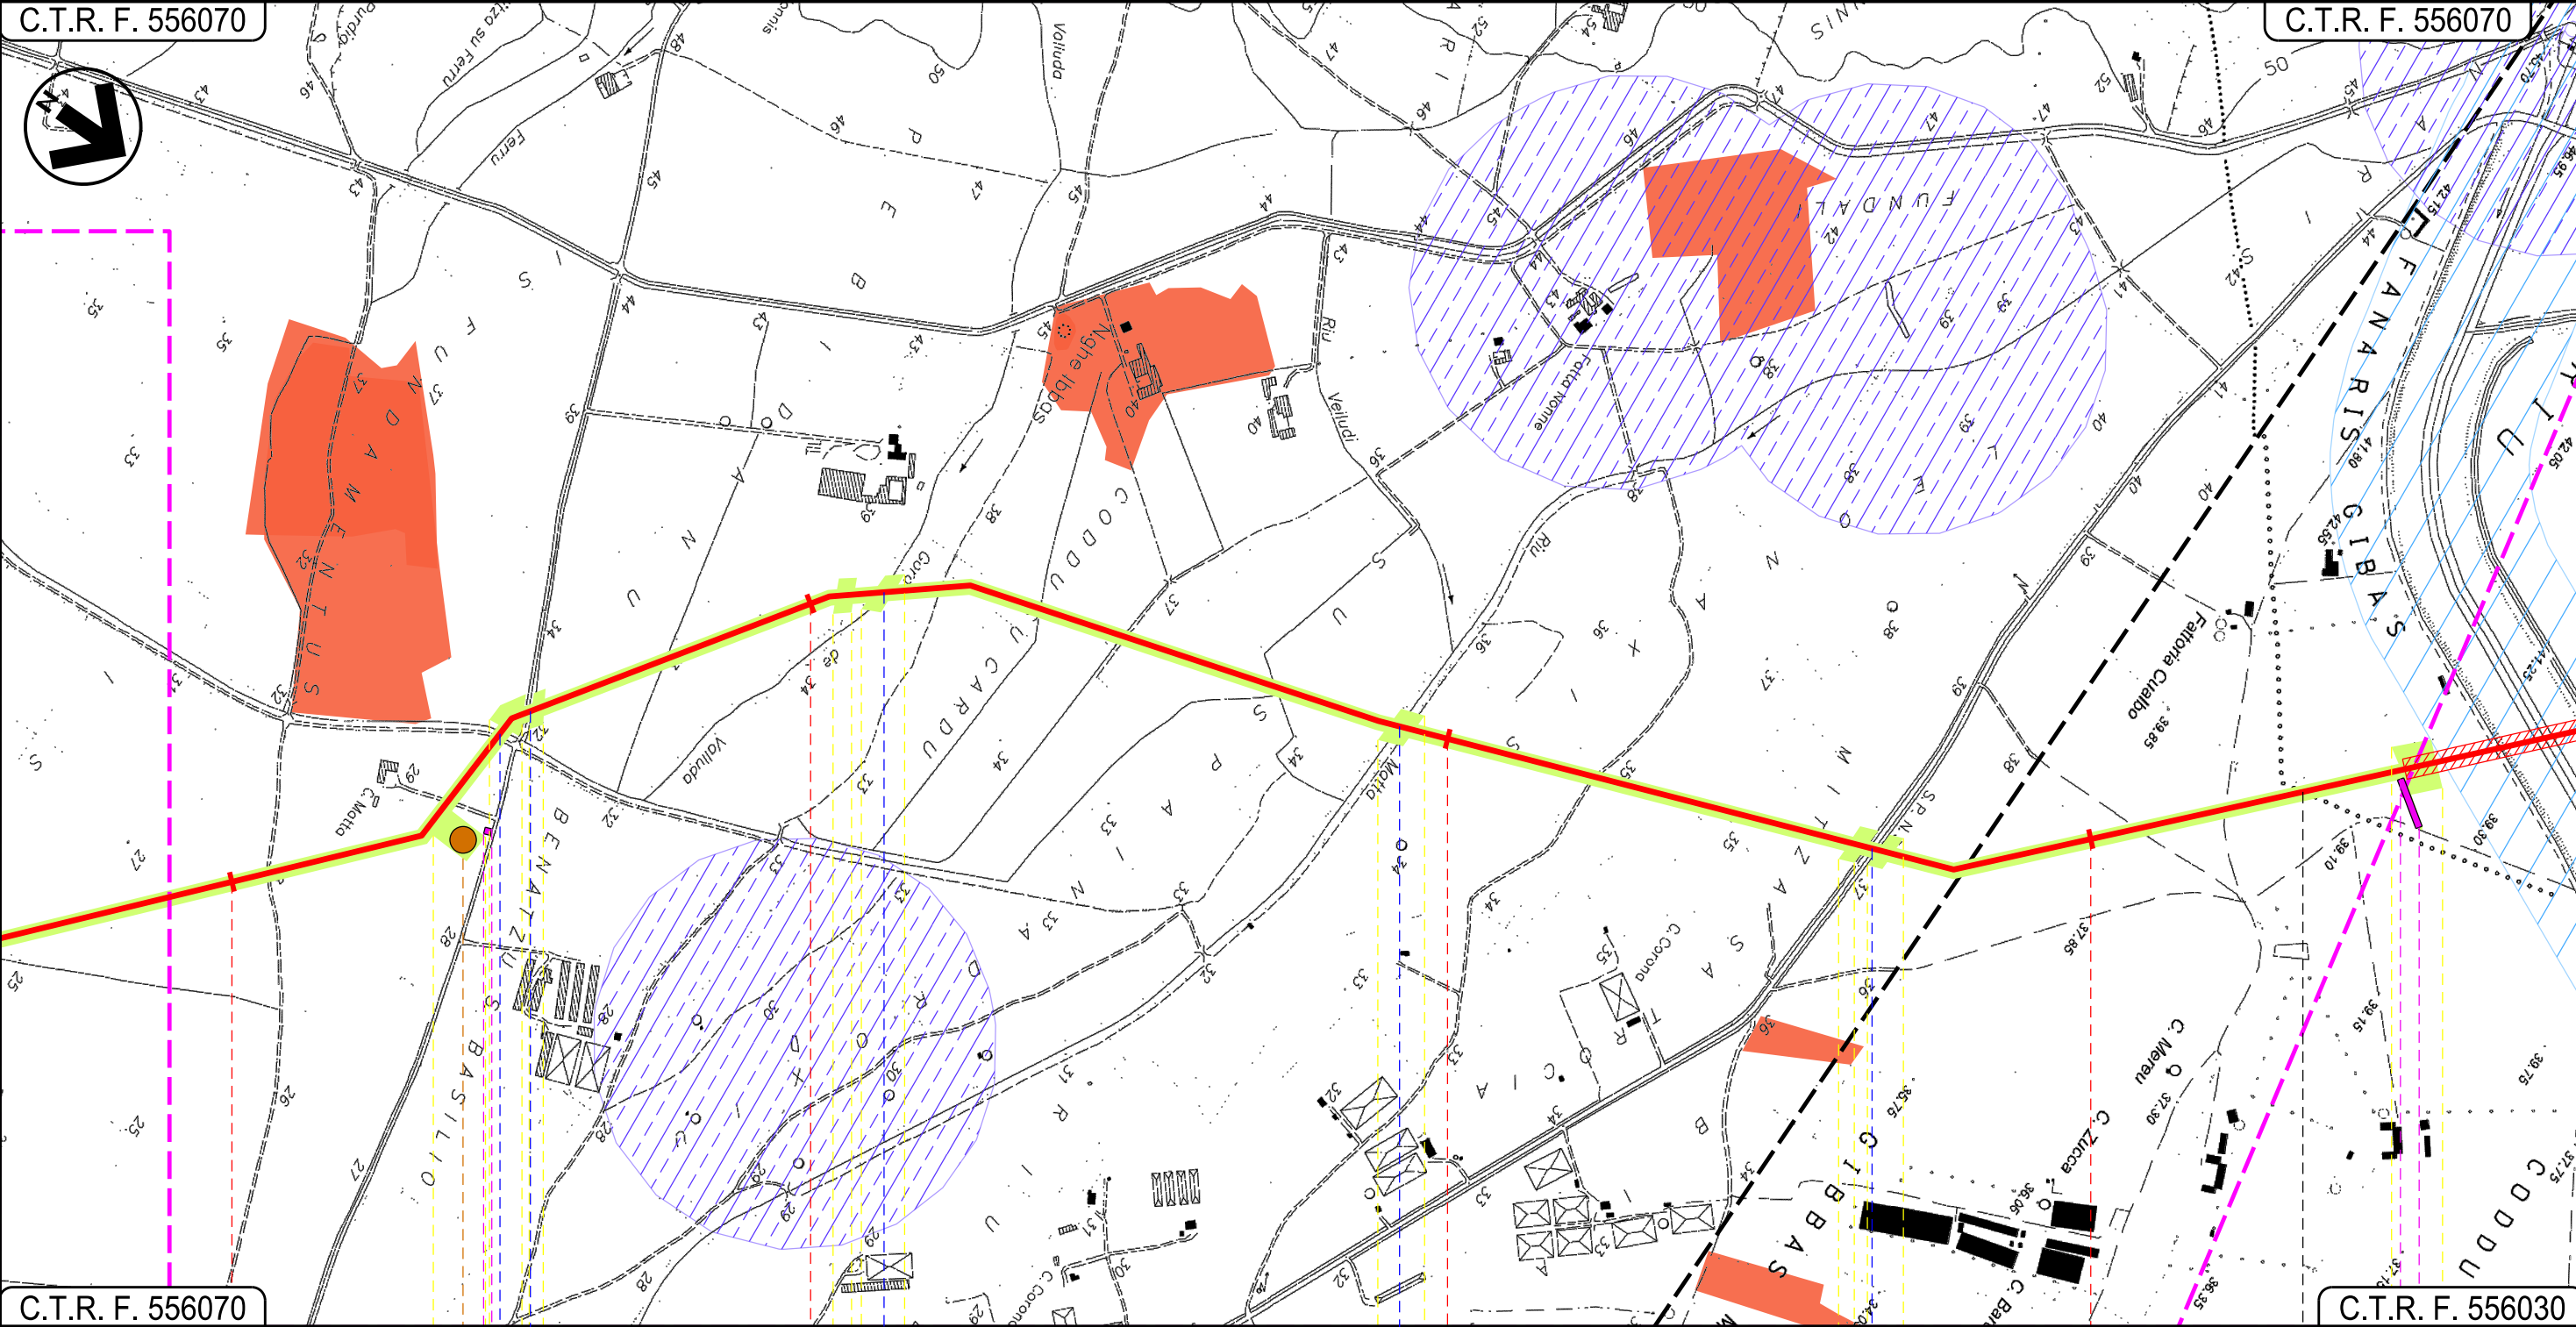

C.T.R. F. 556070

C.T.R. F. 556030

26

27

28

29

DECIMOPUTZU
SUD SARDEGNA

VALLERMOSA

Riu Spinosu — Strada Comunale — Gora de Valluda — Riu Motta — S.P.N.3

P5

02

03

Progetto:


METANIZZAZIONE SARDEGNA
MET. CAGLIARI – PALMAS ARBOREA
DN 650 (26") DP 75 bar

STRUMENTI DI PIANIFICAZIONE PAESAGGISTICA

01	2006/2018	REVISIONE	T.FILANDRO	I.BUCCA	V.FORLIVESI O.CORDA	Foglio 10 di 27
00	31/03/2017	EMISSIONE	F. CRISTOFARO	C. CASATI	V.FORLIVESI G.GIOVANNINI	
INDICE	DATA	REVISIONI	ELABORATO	VERIFICATO	APPROVATO	
			 Rif TPIDL: 073670-010-DW-3252-113 TECHNIP ITALY DIREZIONE LAVORI S.p.A.		PG-SPP-101	Scala 1:10000
					Comm.	

C.T.R. F. 556030

C.T.R. F. 556020

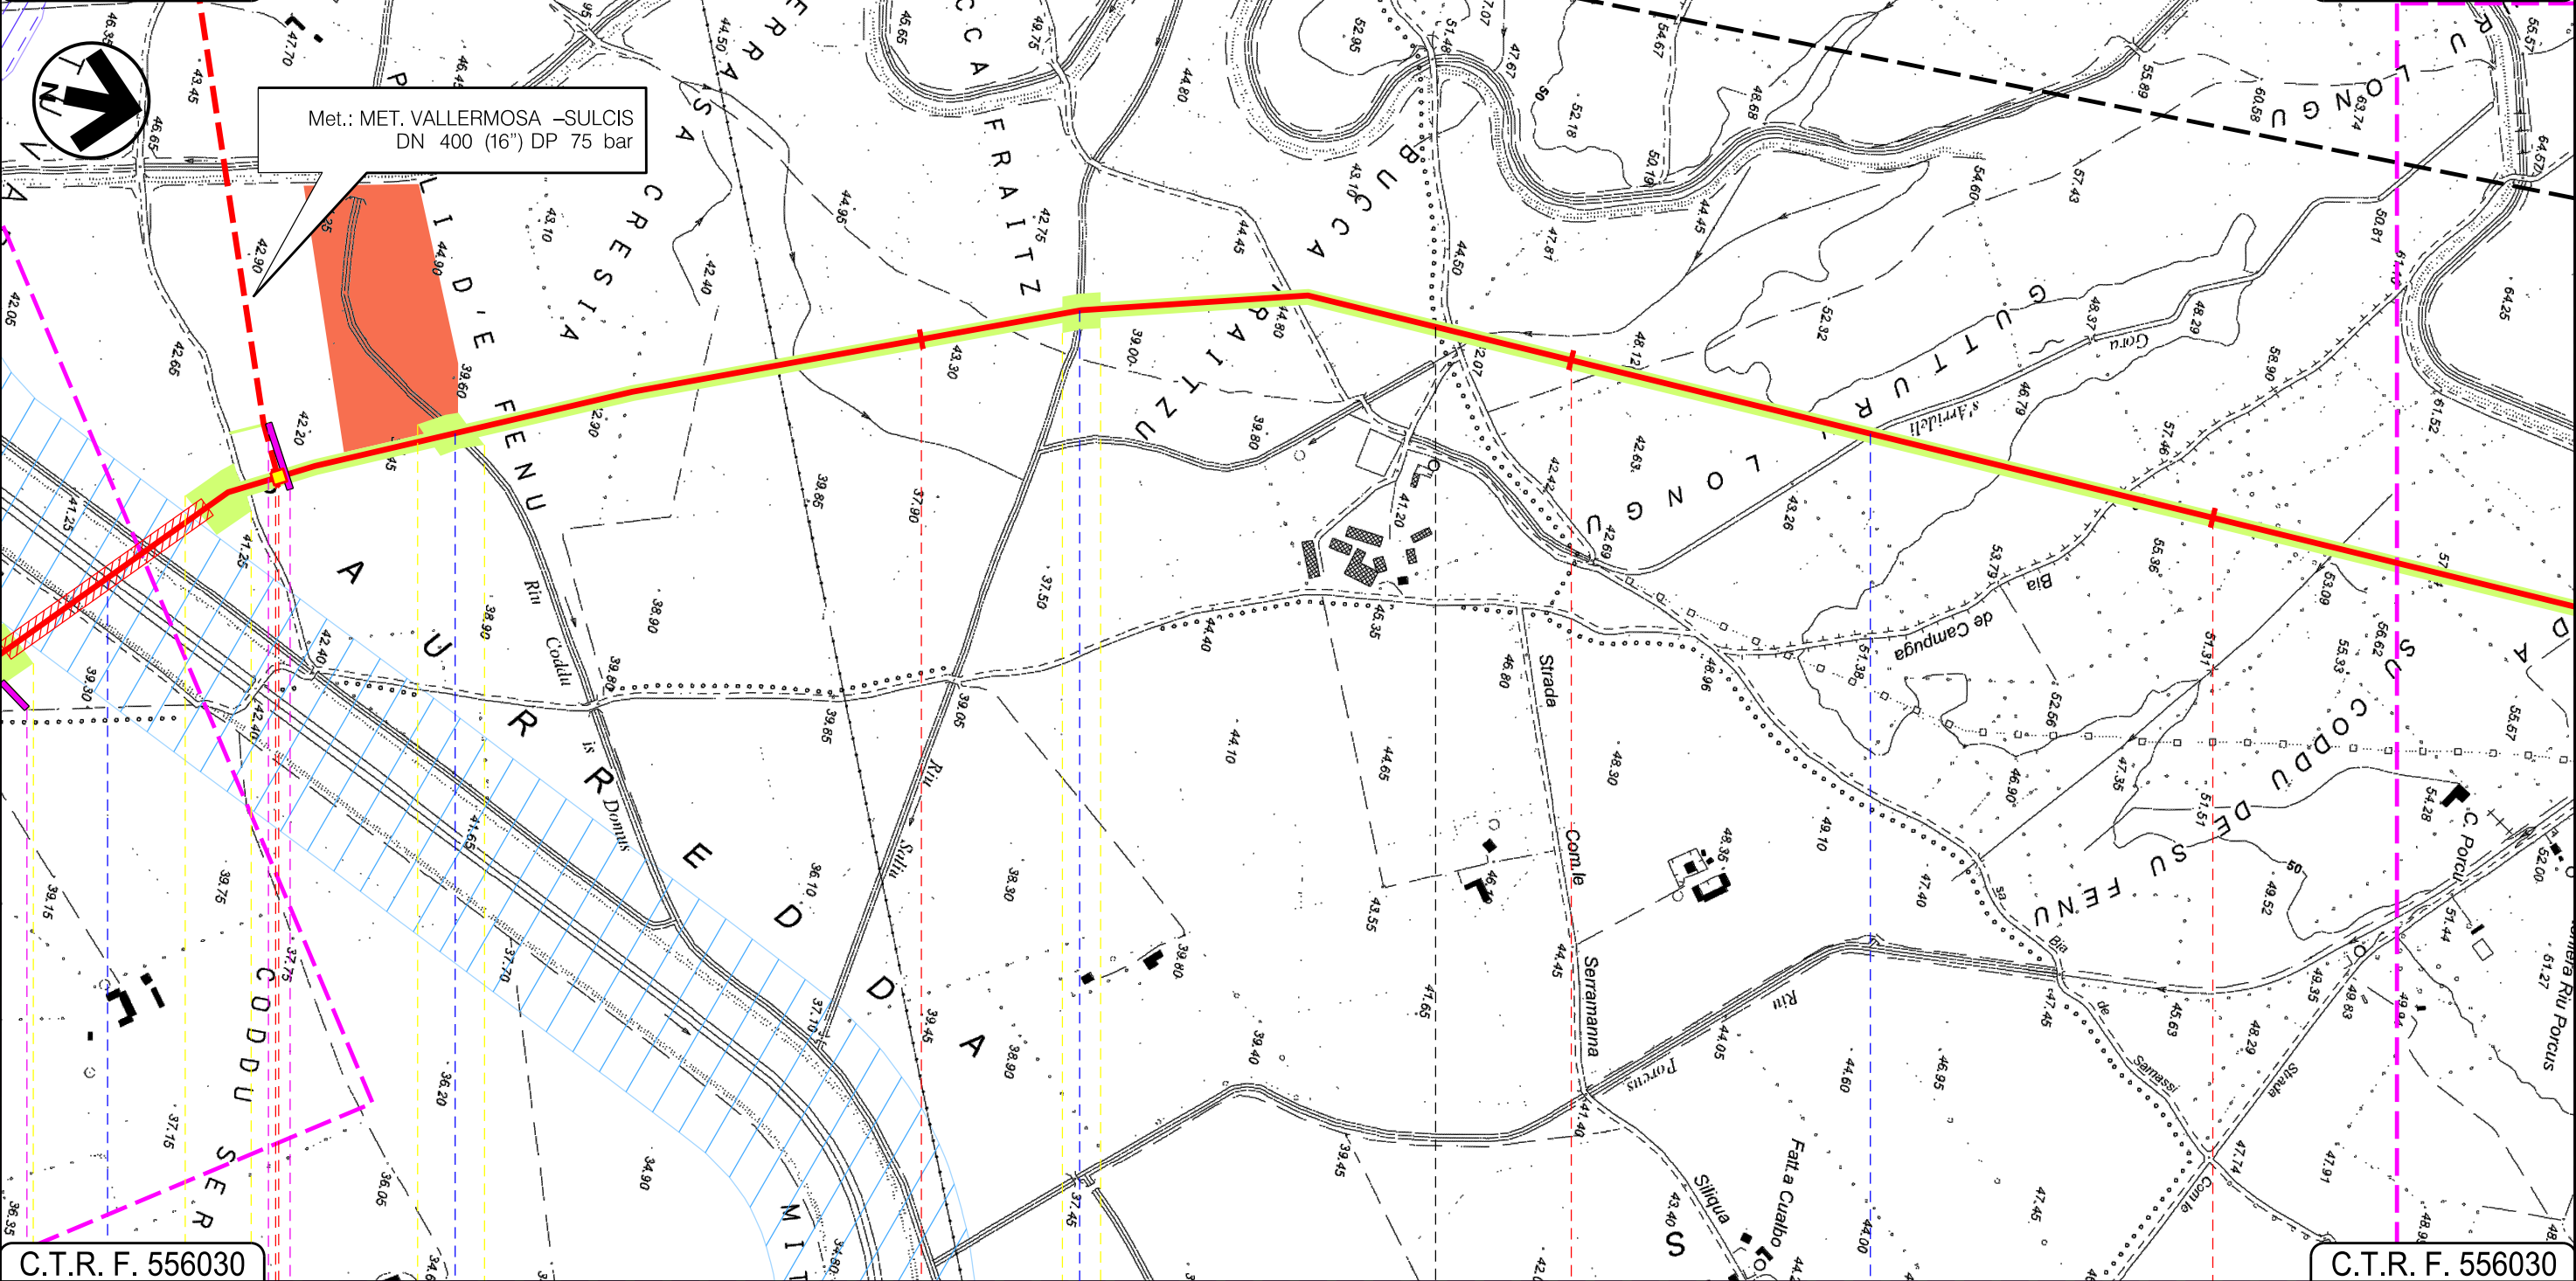

30		31		32		33	
VALLERMOSA				VILLASOR			
SUD SARDEGNA							
P.I.D.I. N 6							
Riu Nou		Riu Caddu is Domus		Riu Salu		Gora s'Arrideli	
		04		05			

Progetto:


METANIZZAZIONE SARDEGNA
MET. CAGLIARI – PALMAS ARBOREA
DN 650 (26") DP 75 bar

STRUMENTI DI PIANIFICAZIONE PAESAGGISTICA

01	2006/2018	REVISIONE	T.FILANDRO	I.BUCCA	V.FORLIVESI O.CORDA	Foglio 11 di 27
00	31/03/2017	EMISSIONE	F. CRISTOFARO	C. CASATI	V.FORLIVESI G.GIOVANNINI	
INDICE	DATA	REVISIONI	ELABORATO	VERIFICATO	APPROVATO	
			 Rif TPIDL: 073670-010-DW-3252-113 TECHNIP ITALY DIREZIONE LAVORI S.p.A.		PG-SPP-101	Scala 1:10000
					Comm.	

C.T.R. F. 556020

C.T.R. F. 547140

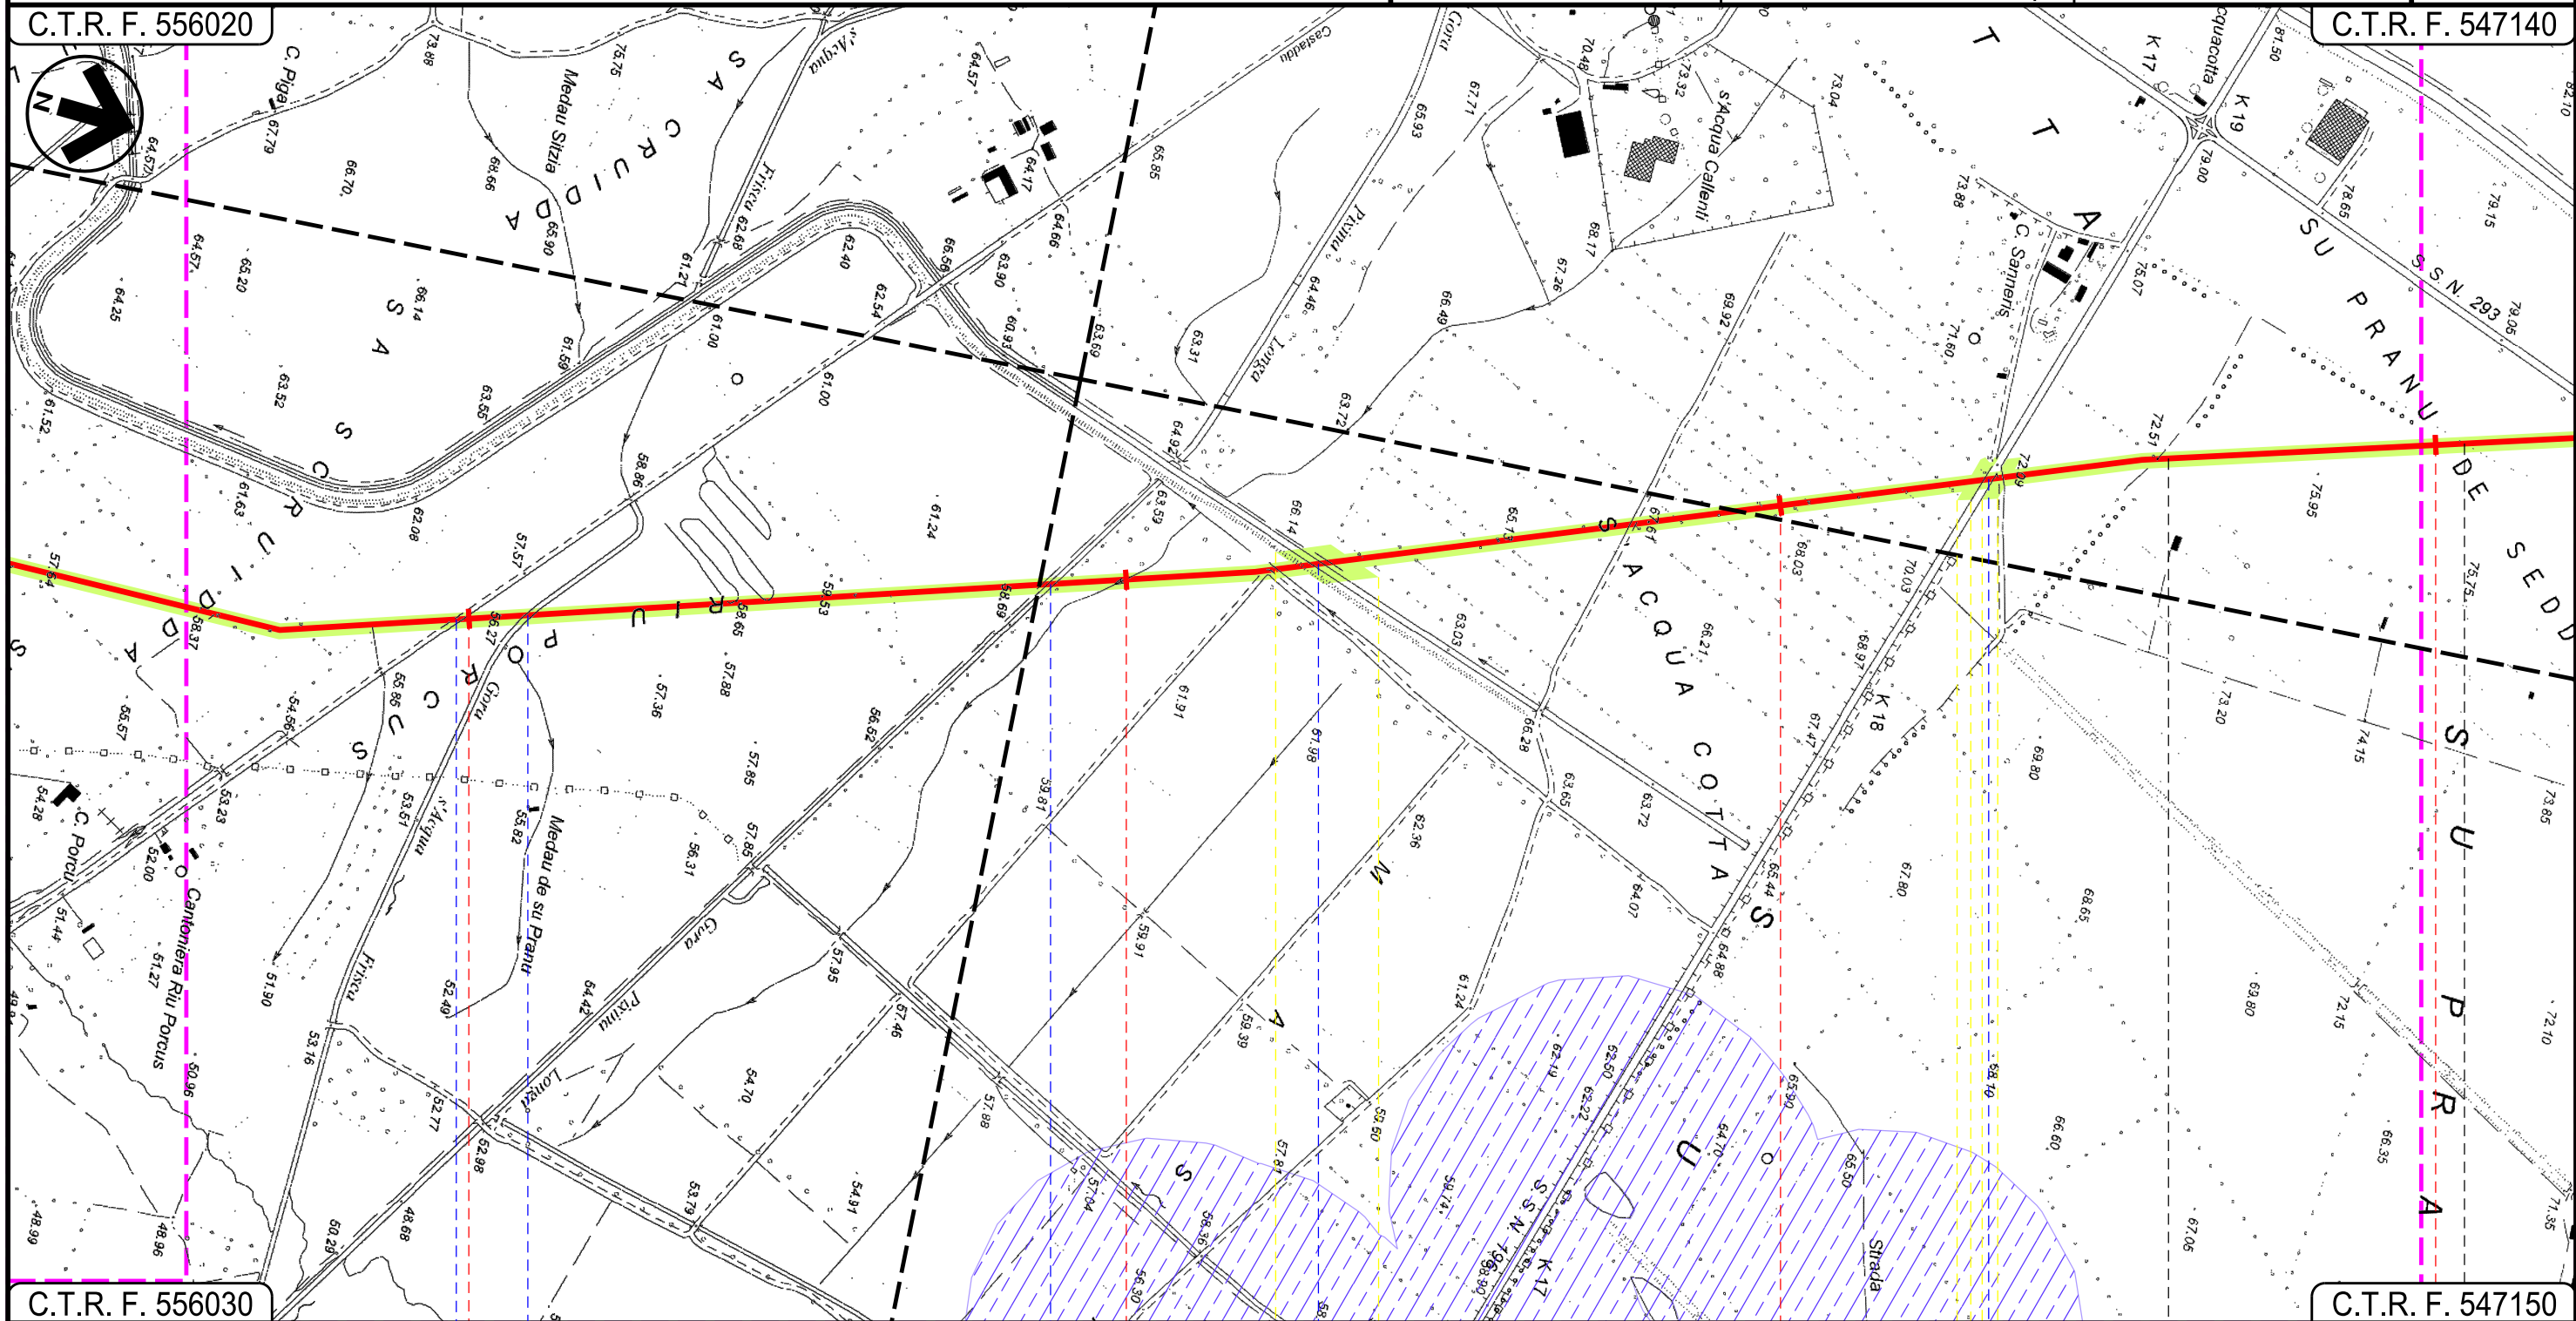

C.T.R. F. 556030

C.T.R. F. 547150

34

35

36

37

VILLASOR

SERRAMANNA

VILLACIDRO

SUD SARDEGNA

Strada Com.le Castaddu



Gora s'Acqua Frisca



Gora Pixina Longa



Canale Consortile



S.S. 196

Progetto:


METANIZZAZIONE SARDEGNA
MET. CAGLIARI – PALMAS ARBOREA
DN 650 (26") DP 75 bar

STRUMENTI DI PIANIFICAZIONE PAESAGGISTICA

01	2006/2018	REVISIONE	T.FILANDRO	I.BUCCA	V.FORLIVESI O.CORDA
00	31/03/2017	EMISSIONE	F. CRISTOFARO	C. CASATI	V.FORLIVESI G. GIOVANNINI
INDICE	DATA	REVISIONI	ELABORATO	VERIFICATO	APPROVATO
					
			Rif TPIDL: 073670-010-DW-3252-113 TECHNIP ITALY DIREZIONE LAVORI S.p.A.		
			PG-SPP-101		
			Comm.		

Foglio
12
di 27
Scala
1:10000

C.T.R. F. 547140

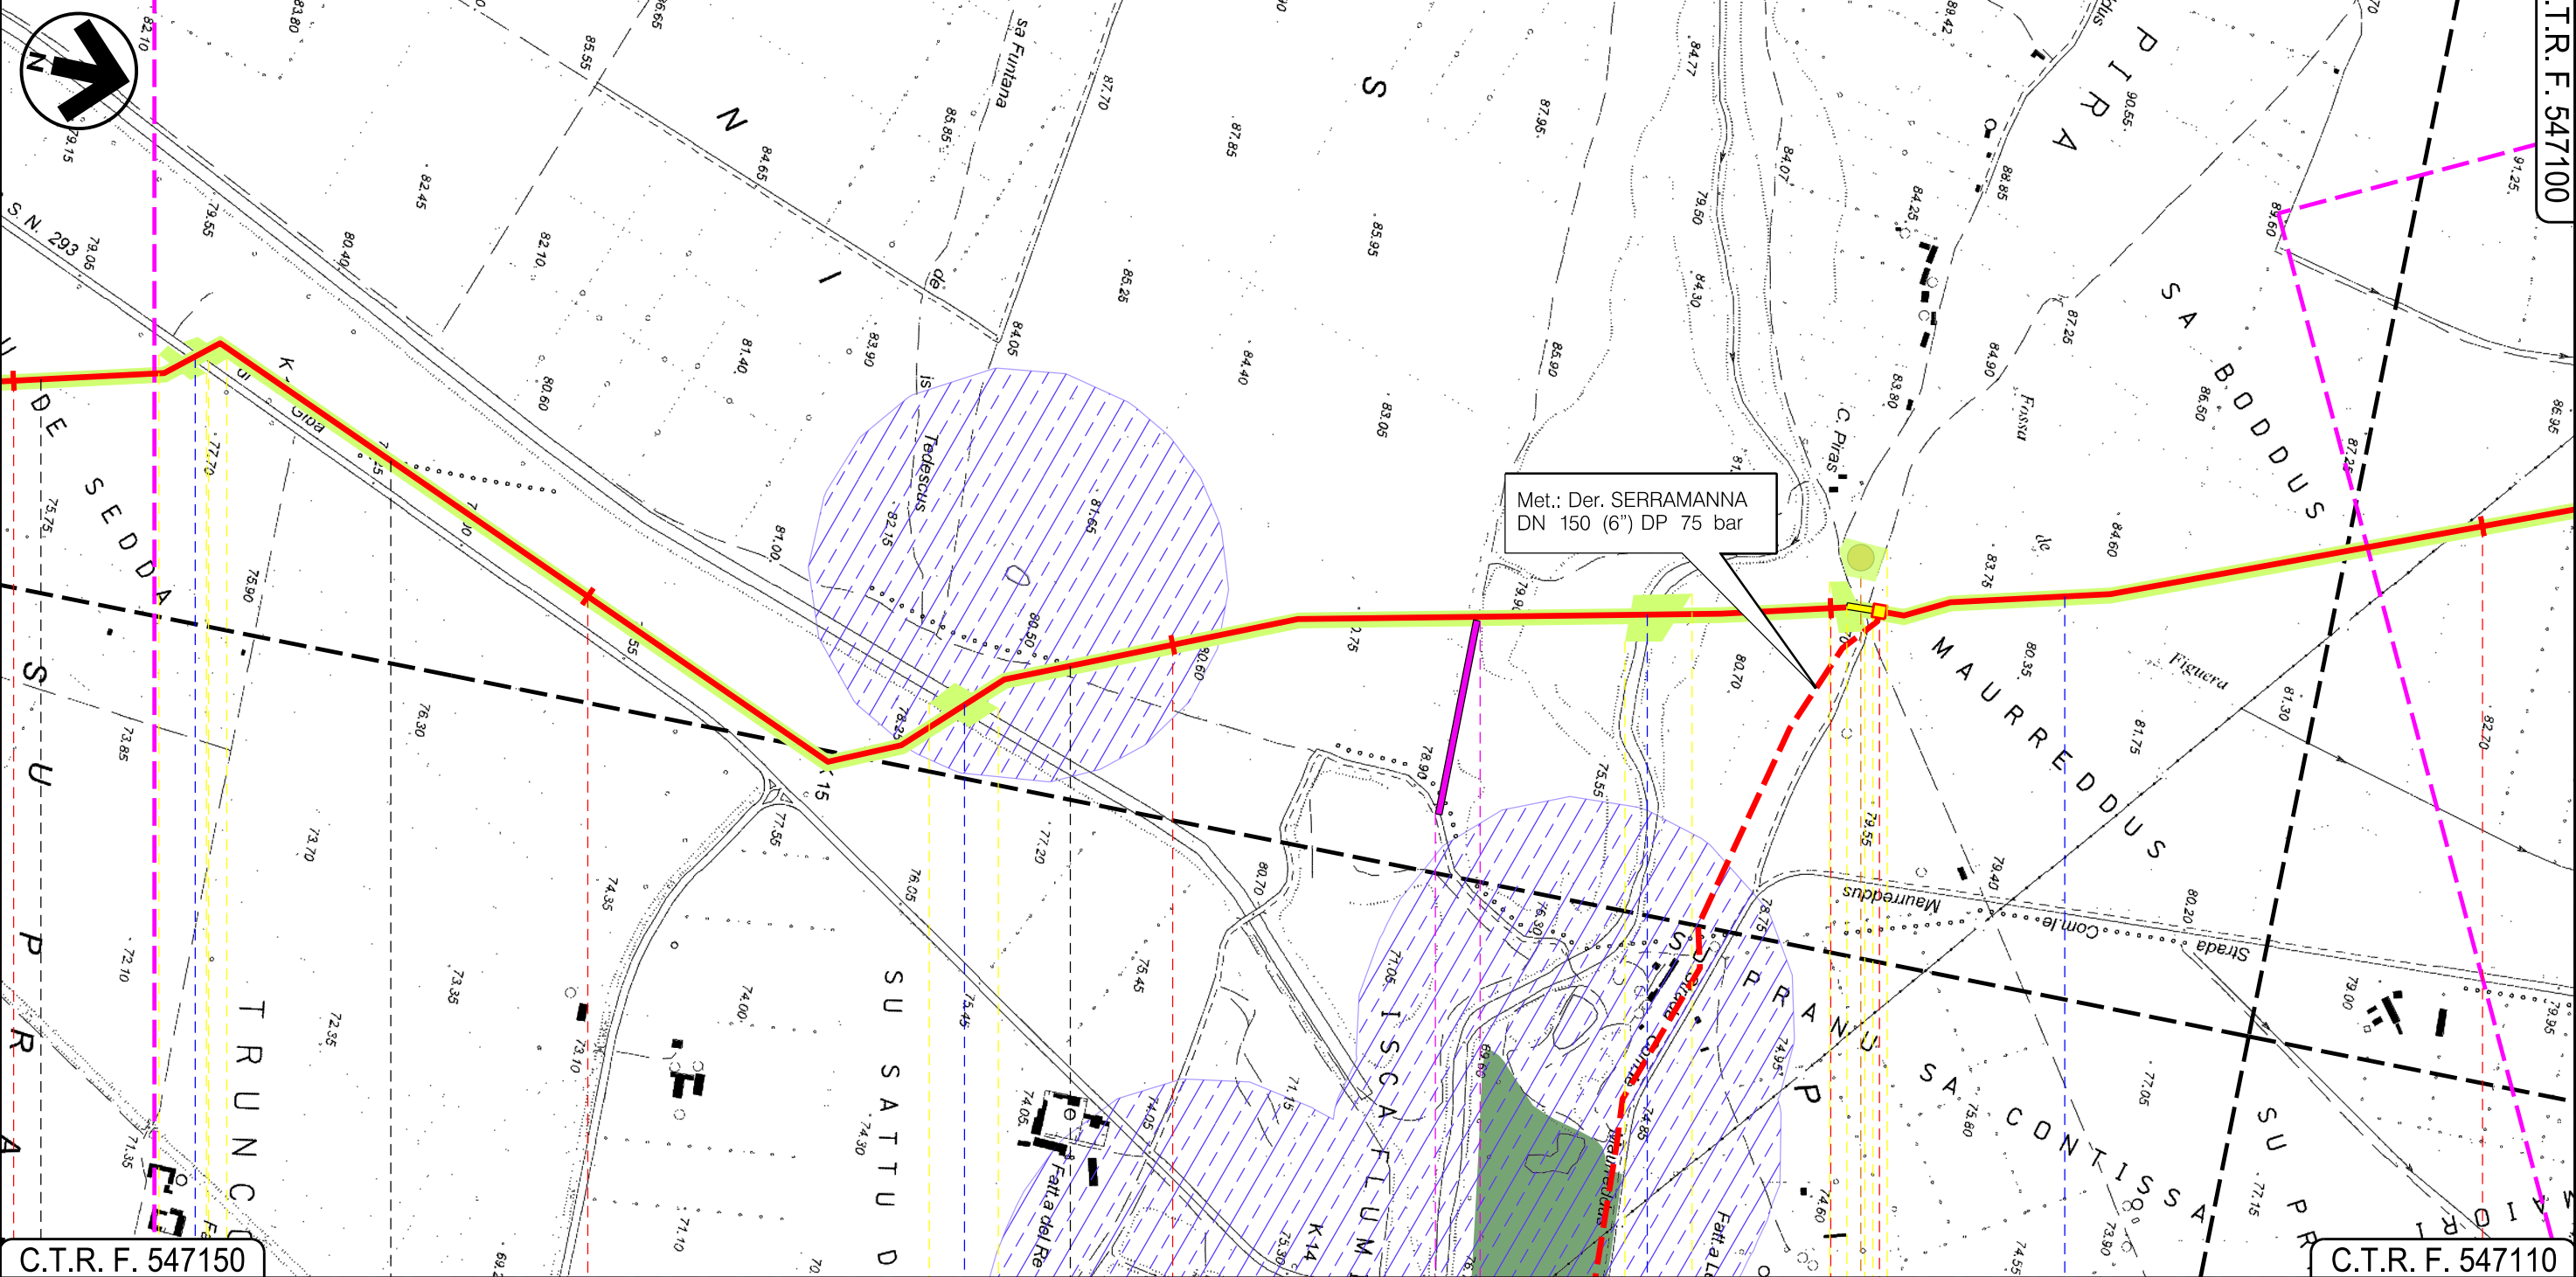

C.T.R. F. 547150

C.T.R. F. 547110


37	38	39	40	41
SERRAMANNA	VILLACIDRO	SERRAMANNA	VILLACIDRO	
SUD SARDEGNA				
P.I.D.I. N 7				
S.S. 293 di Giba	Canale Trudu	Torrente Leni	Fossa de Figuera	
			P6	
	06	07	08	

Progetto:

METANIZZAZIONE SARDEGNA
MET. CAGLIARI – PALMAS ARBOREA
DN 650 (26") DP 75 bar

STRUMENTI DI PIANIFICAZIONE PAESAGGISTICA

01	2006/2018	REVISIONE	T.FILANDRO	I.BUCCA	V.FORLIVESTI O.CORDA	Foglio 13 di 27
00	31/03/2017	EMISSIONE	F. CRISTOFARO	C. CASATI	V.FORLIVESTI G.GIOVANNINI	
INDICE	DATA	REVISIONI	ELABORATO	VERIFICATO	APPROVATO	
			 Rif TPIDL: 073670-010-DW-3252-113 TECHNIP ITALY DIREZIONE LAVORI S.p.A.		PG-SPP-101	Scala 1:10000
			Comm.		C.T.R. F. 547100	

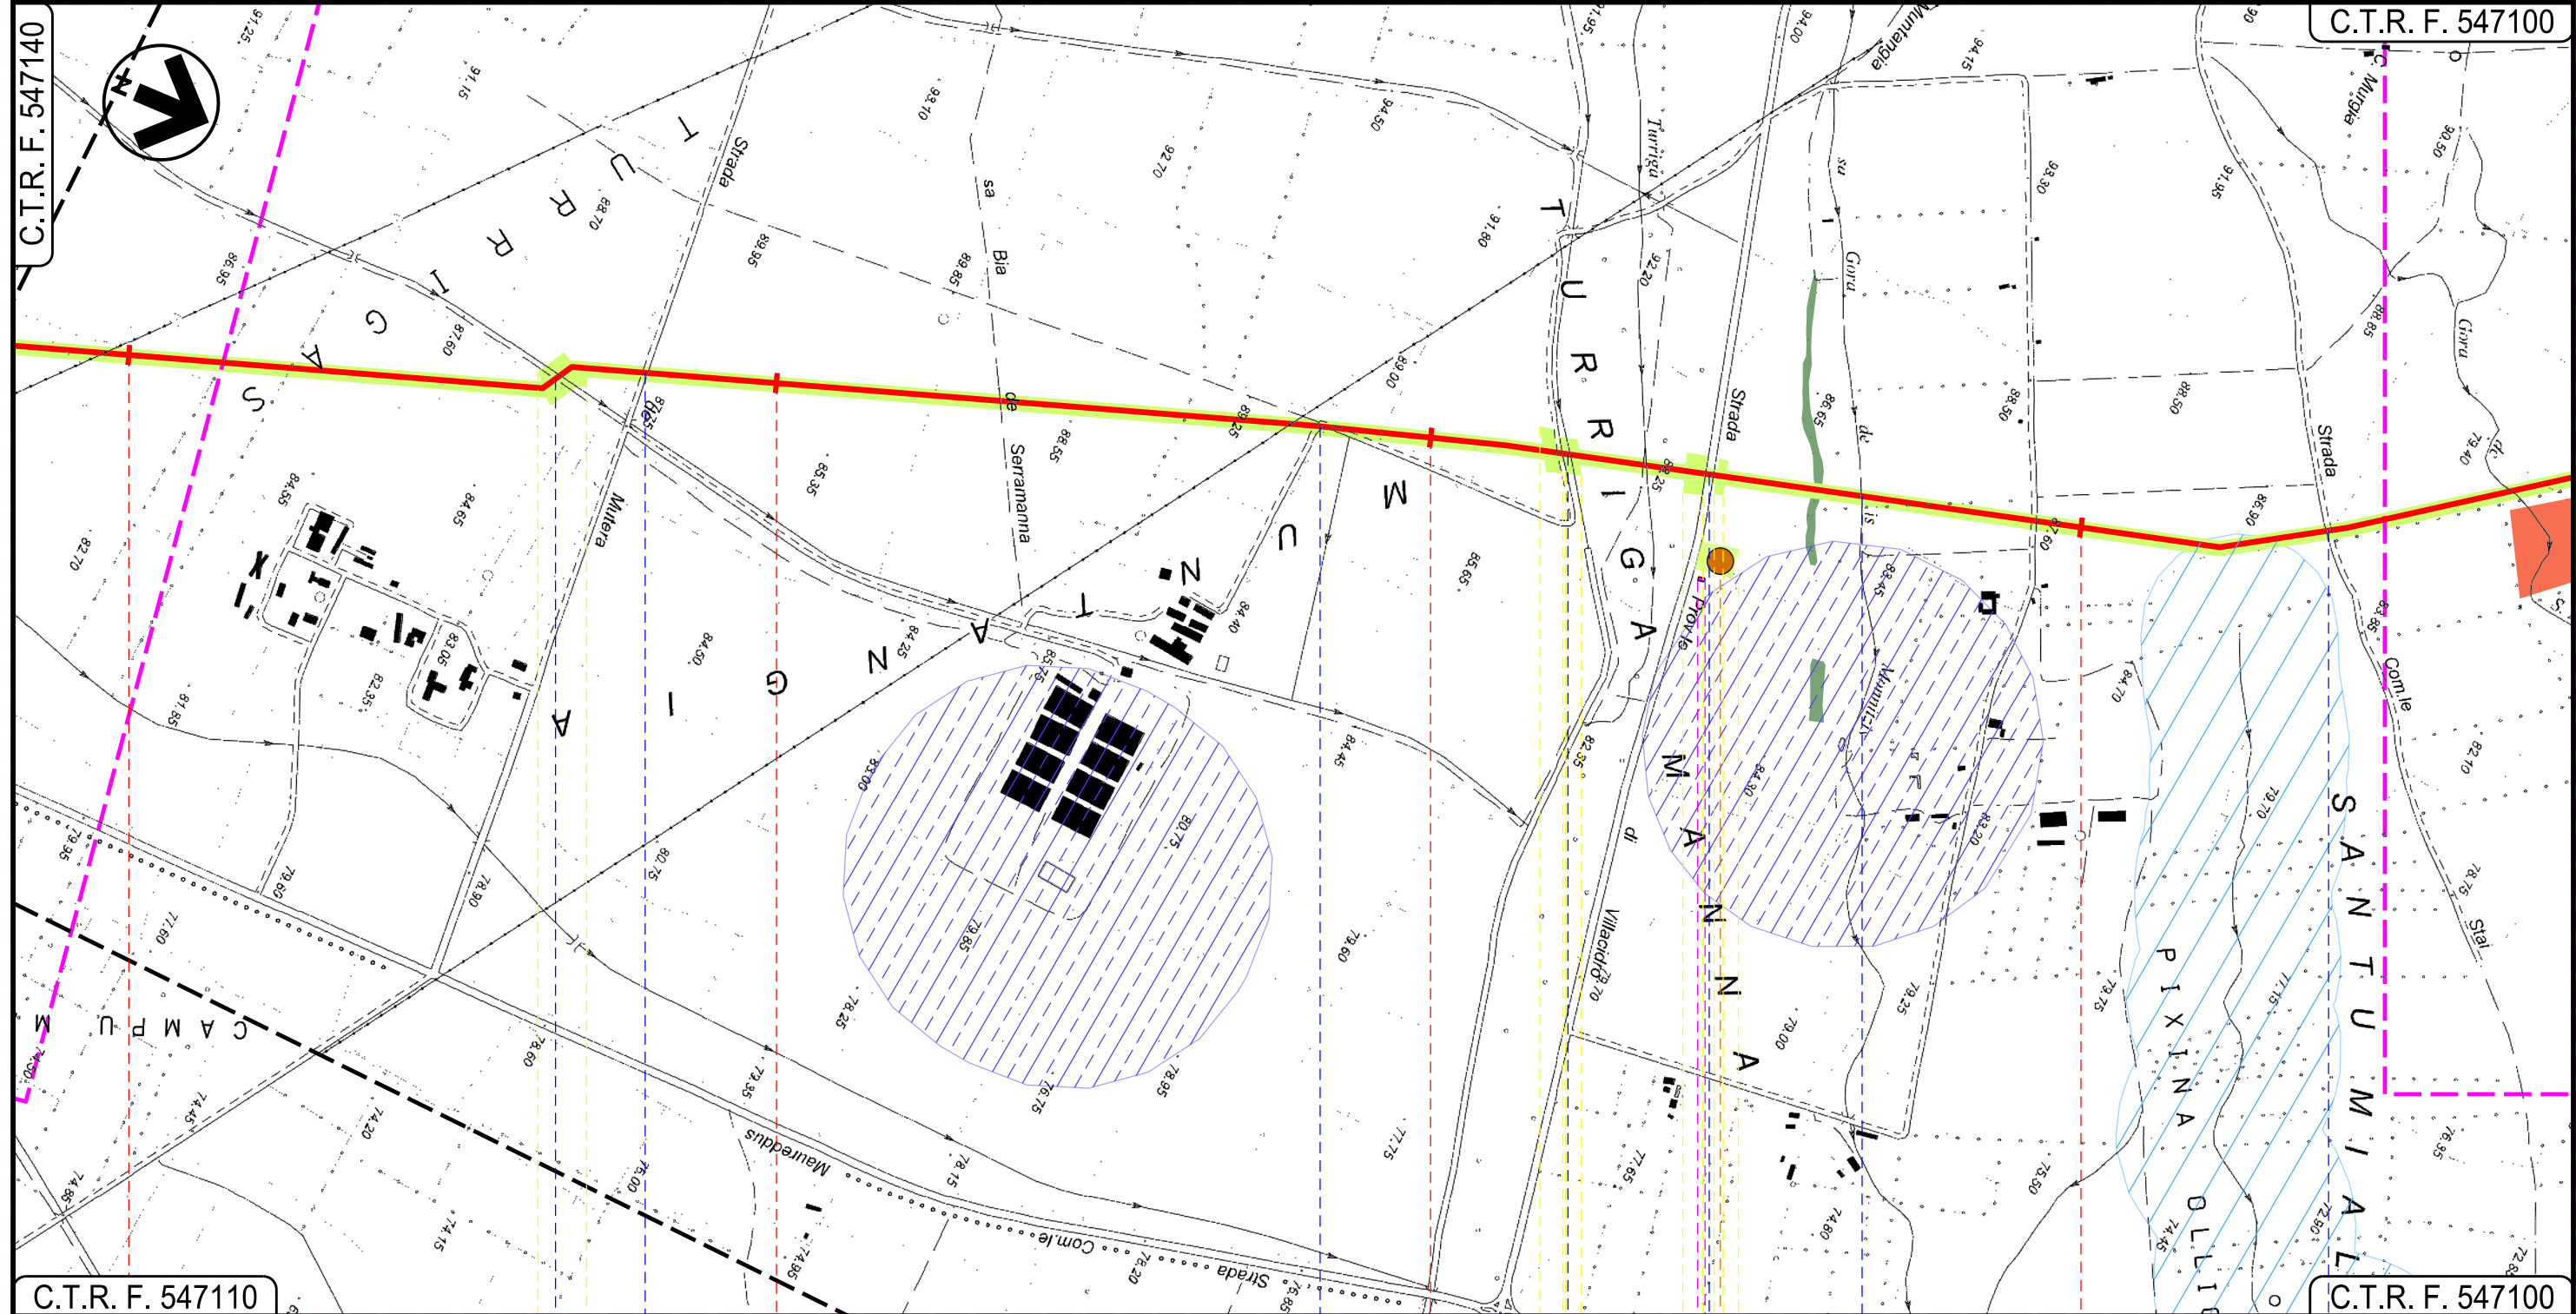

VILLACIDRO
SUD SARDEGNA

Canale Consortile ● Strada de Muteru ● Strada Consortile ● Gora de Turriga ● S.P.n.60 Villacidro ● Fosso sa Gora de is Monnizis ● Strada Com.le Stai

P7

09

10

11

INTE

C. 172500 FrM

DOCUMENTO DI PROPRIETA' Snam Rete Gas. LA SOCIETA' TUTELERA I PROPRI DIRITTI IN SEDE CIVILE E PENALE A TERMINI DI LEGGE.

Progetto:

METANIZZAZIONE SARDEGNA
MET. CAGLIARI – PALMAS ARBOREA
DN 650 (26") DP 75 bar


STRUMENTI DI PIANIFICAZIONE PAESAGGISTICA

01	2006/2018	REVISIONE	T.FILANDRO	I.BUCCA	V.FORLIVESTI O.CORDA
00	31/03/2017	EMISSIONE	F. CRISTOFARO	C. CASATI	V.FORLIVESTI G.GIOVANNINI
INDICE	DATA	R E V I S I O N I	ELABORATO	VERIFICATO	APPROVATO
			 Rif TPIDL: 073670-010-DW-3252-113 TECHNIP ITALY DIREZIONE LAVORI S.p.A.		
			PG-SPP-101		
			Comm.		

Foglio
14
di 27
Scala
1:10000

C.T.R. F. 547100


C.T.R. F. 547060

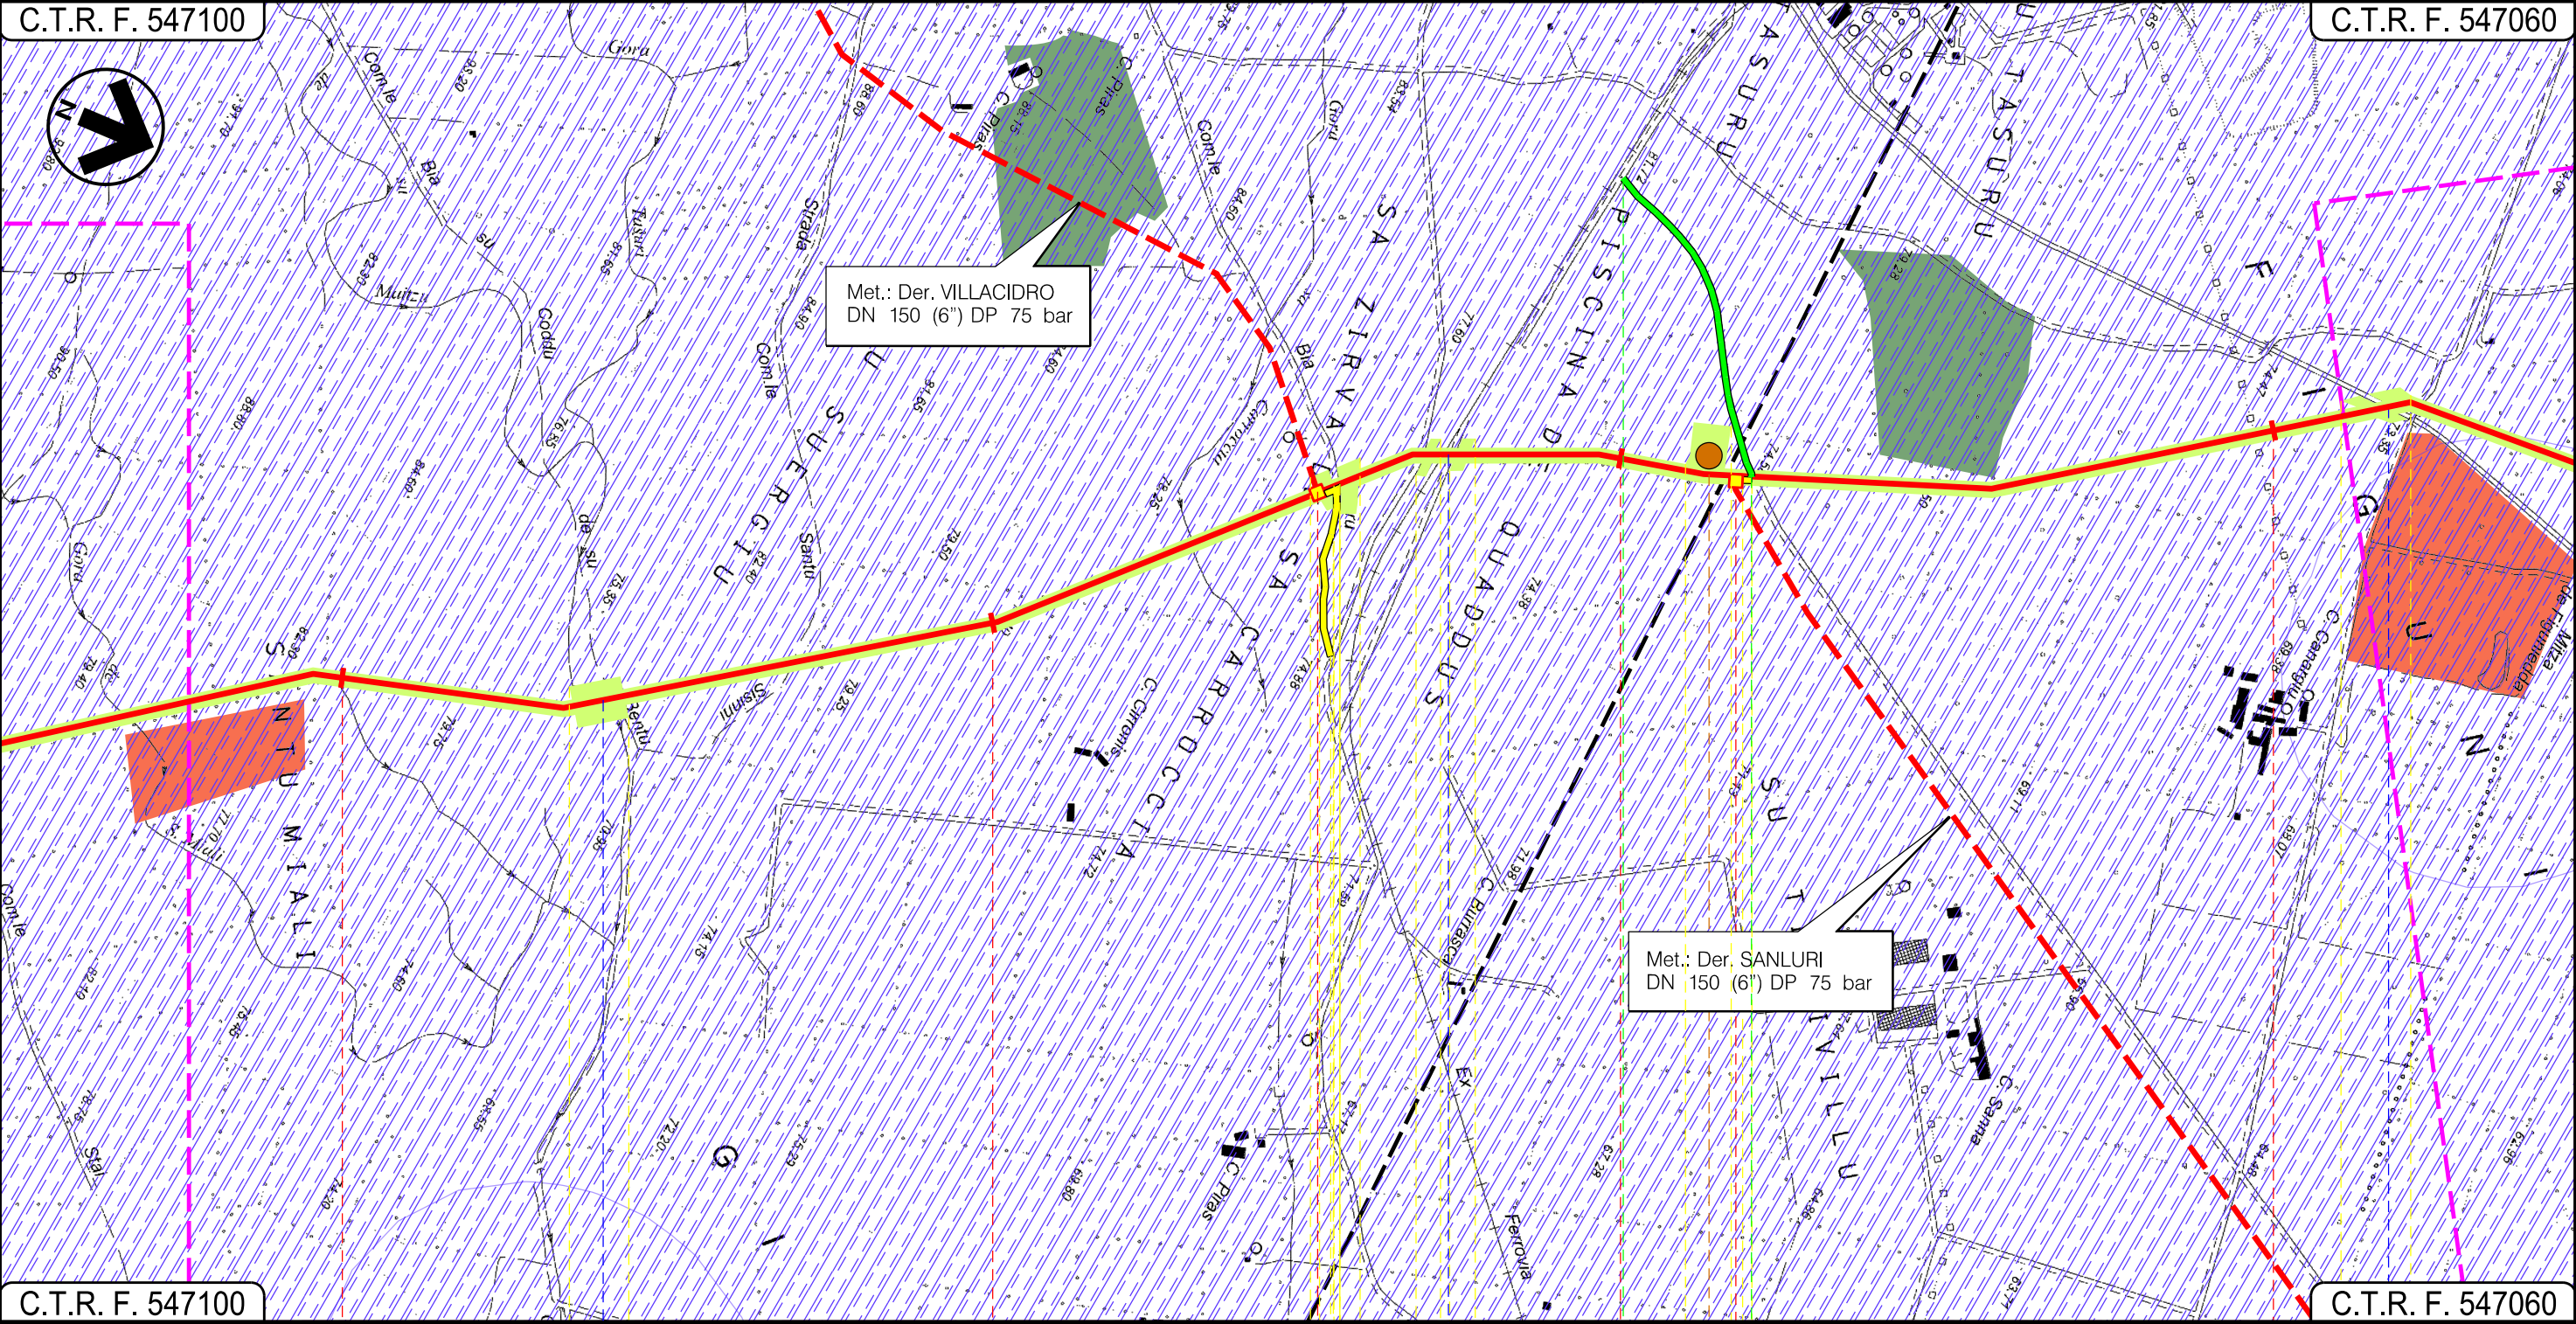

C.T.R. F. 547100

C.T.R. F. 547060

VILLACIDRO
SUD SARDEGNA

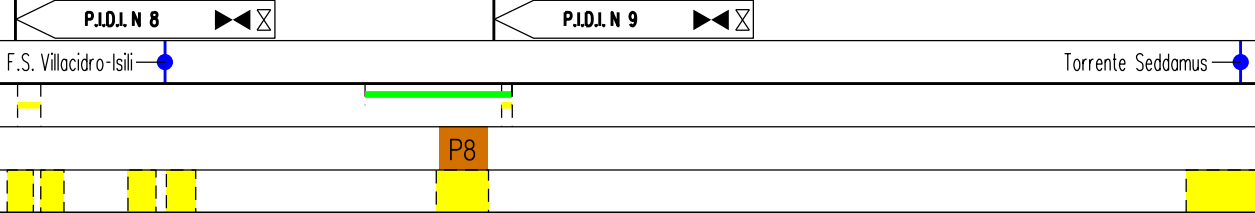

Progetto:


METANIZZAZIONE SARDEGNA
MET. CAGLIARI – PALMAS ARBOREA
DN 650 (26") DP 75 bar

STRUMENTI DI PIANIFICAZIONE PAESAGGISTICA

01	2006/2018	REVISIONE	T.FILANDRO	I.BUCCA	V.FORLIVEST O.CORDA	Foglio 15 di 27
00	31/03/2017	EMISSIONE	F. CRISTOFARO	C. CASATI	V.FORLIVEST G.GIOVANNINI	
INDICE	DATA	REVISIONI	ELABORATO	VERIFICATO	APPROVATO	
			 Rif TPIDL: 073670-010-DW-3252-113 TECHNIP ITALY DIREZIONE LAVORI S.p.A.		PG-SPP-101	Scala 1:10000
			Comm.			

C.T.R. F. 547060

C.T.R. F. 547060

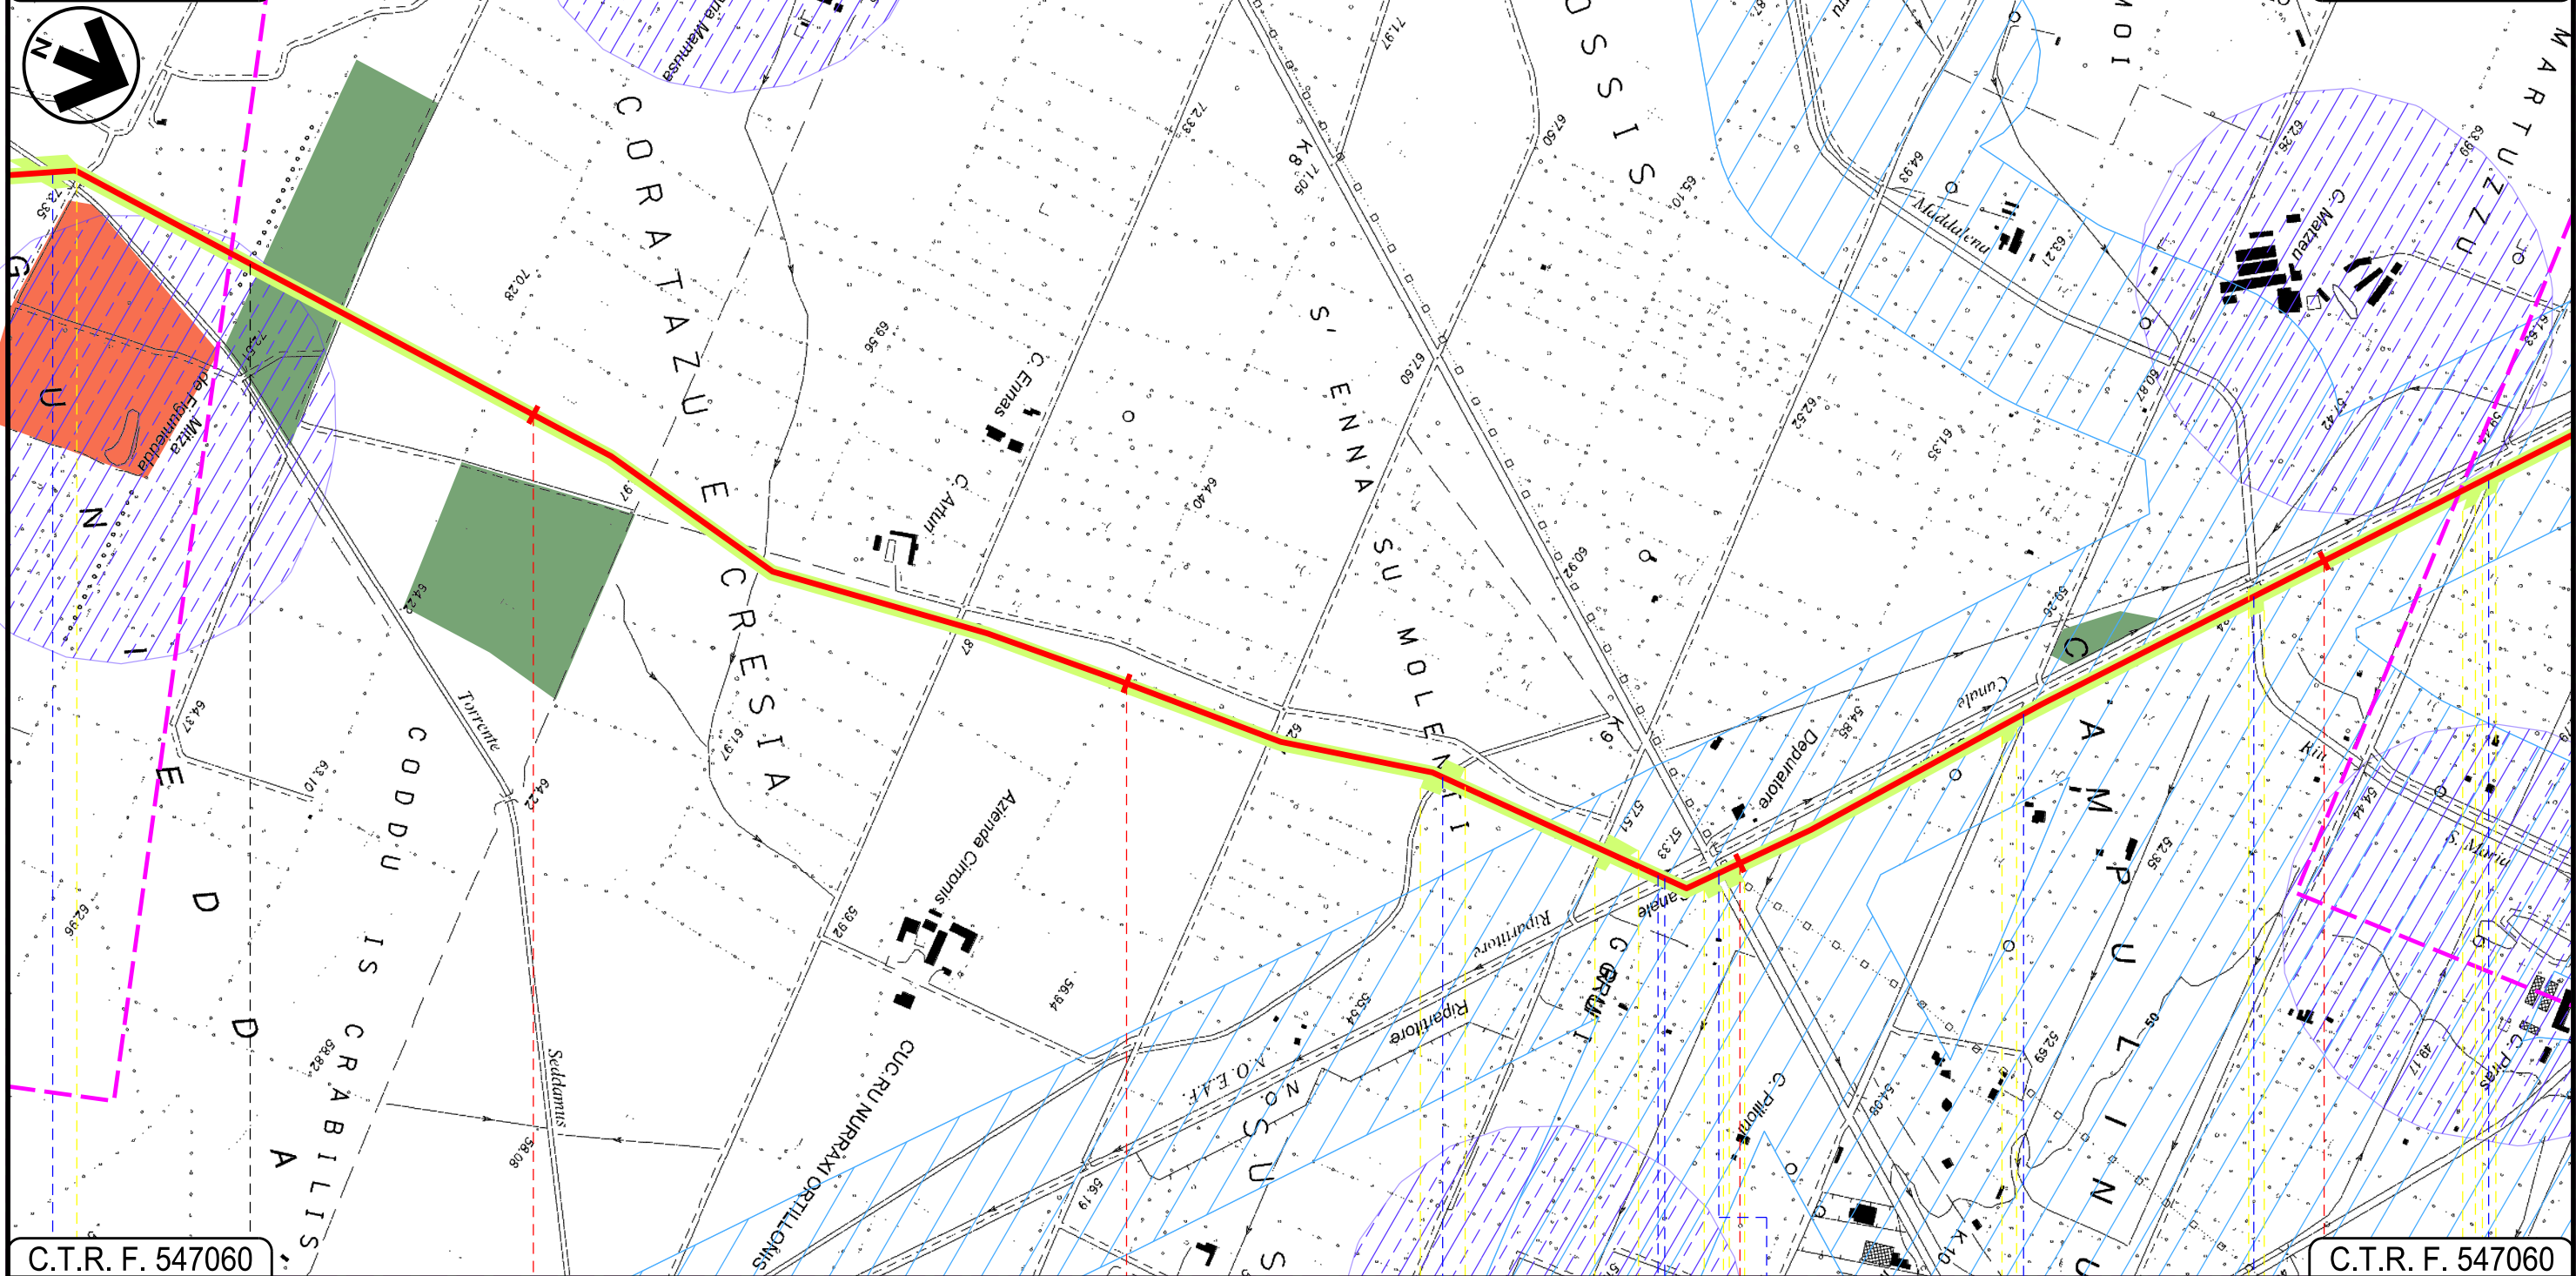

C.T.R. F. 547060

C.T.R. F. 547060

VILLACIDRO

SAN GAVINO MONREALE
SUD SARDEGNA

—●— Torrente Seddamus

—●— Canale in cls

—●— Canale Rip.
N.O.E.A.F.

—●— St. di servizio
canale
ripartitore N-O

—●— S.P. n.14 bis

—●— St. Comunale

—●— Riu S. Maria Maddalena


—●— St.
Comunale

Progetto:


METANIZZAZIONE SARDEGNA
MET. CAGLIARI – PALMAS ARBOREA
DN 650 (26") DP 75 bar

STRUMENTI DI PIANIFICAZIONE PAESAGGISTICA

01	2006/2018	REVISIONE	T.FILANDRO	I.BUCCA	V.FORLIVESI O.CORDA	Foglio 16 di 27 Scala 1:10000
00	31/03/2017	EMISSIONE	F. CRISTOFARO	C. CASATI	V.FORLIVESI G.GIOVANNINI	
INDICE	DATA	REVISIONI	ELABORATO	VERIFICATO	APPROVATO	
			 Rif TPIDL: 073670-010-DW-3252-113 TECHNIP ITALY DIREZIONE LAVORI S.p.A.		PG-SPP-101	Comm.

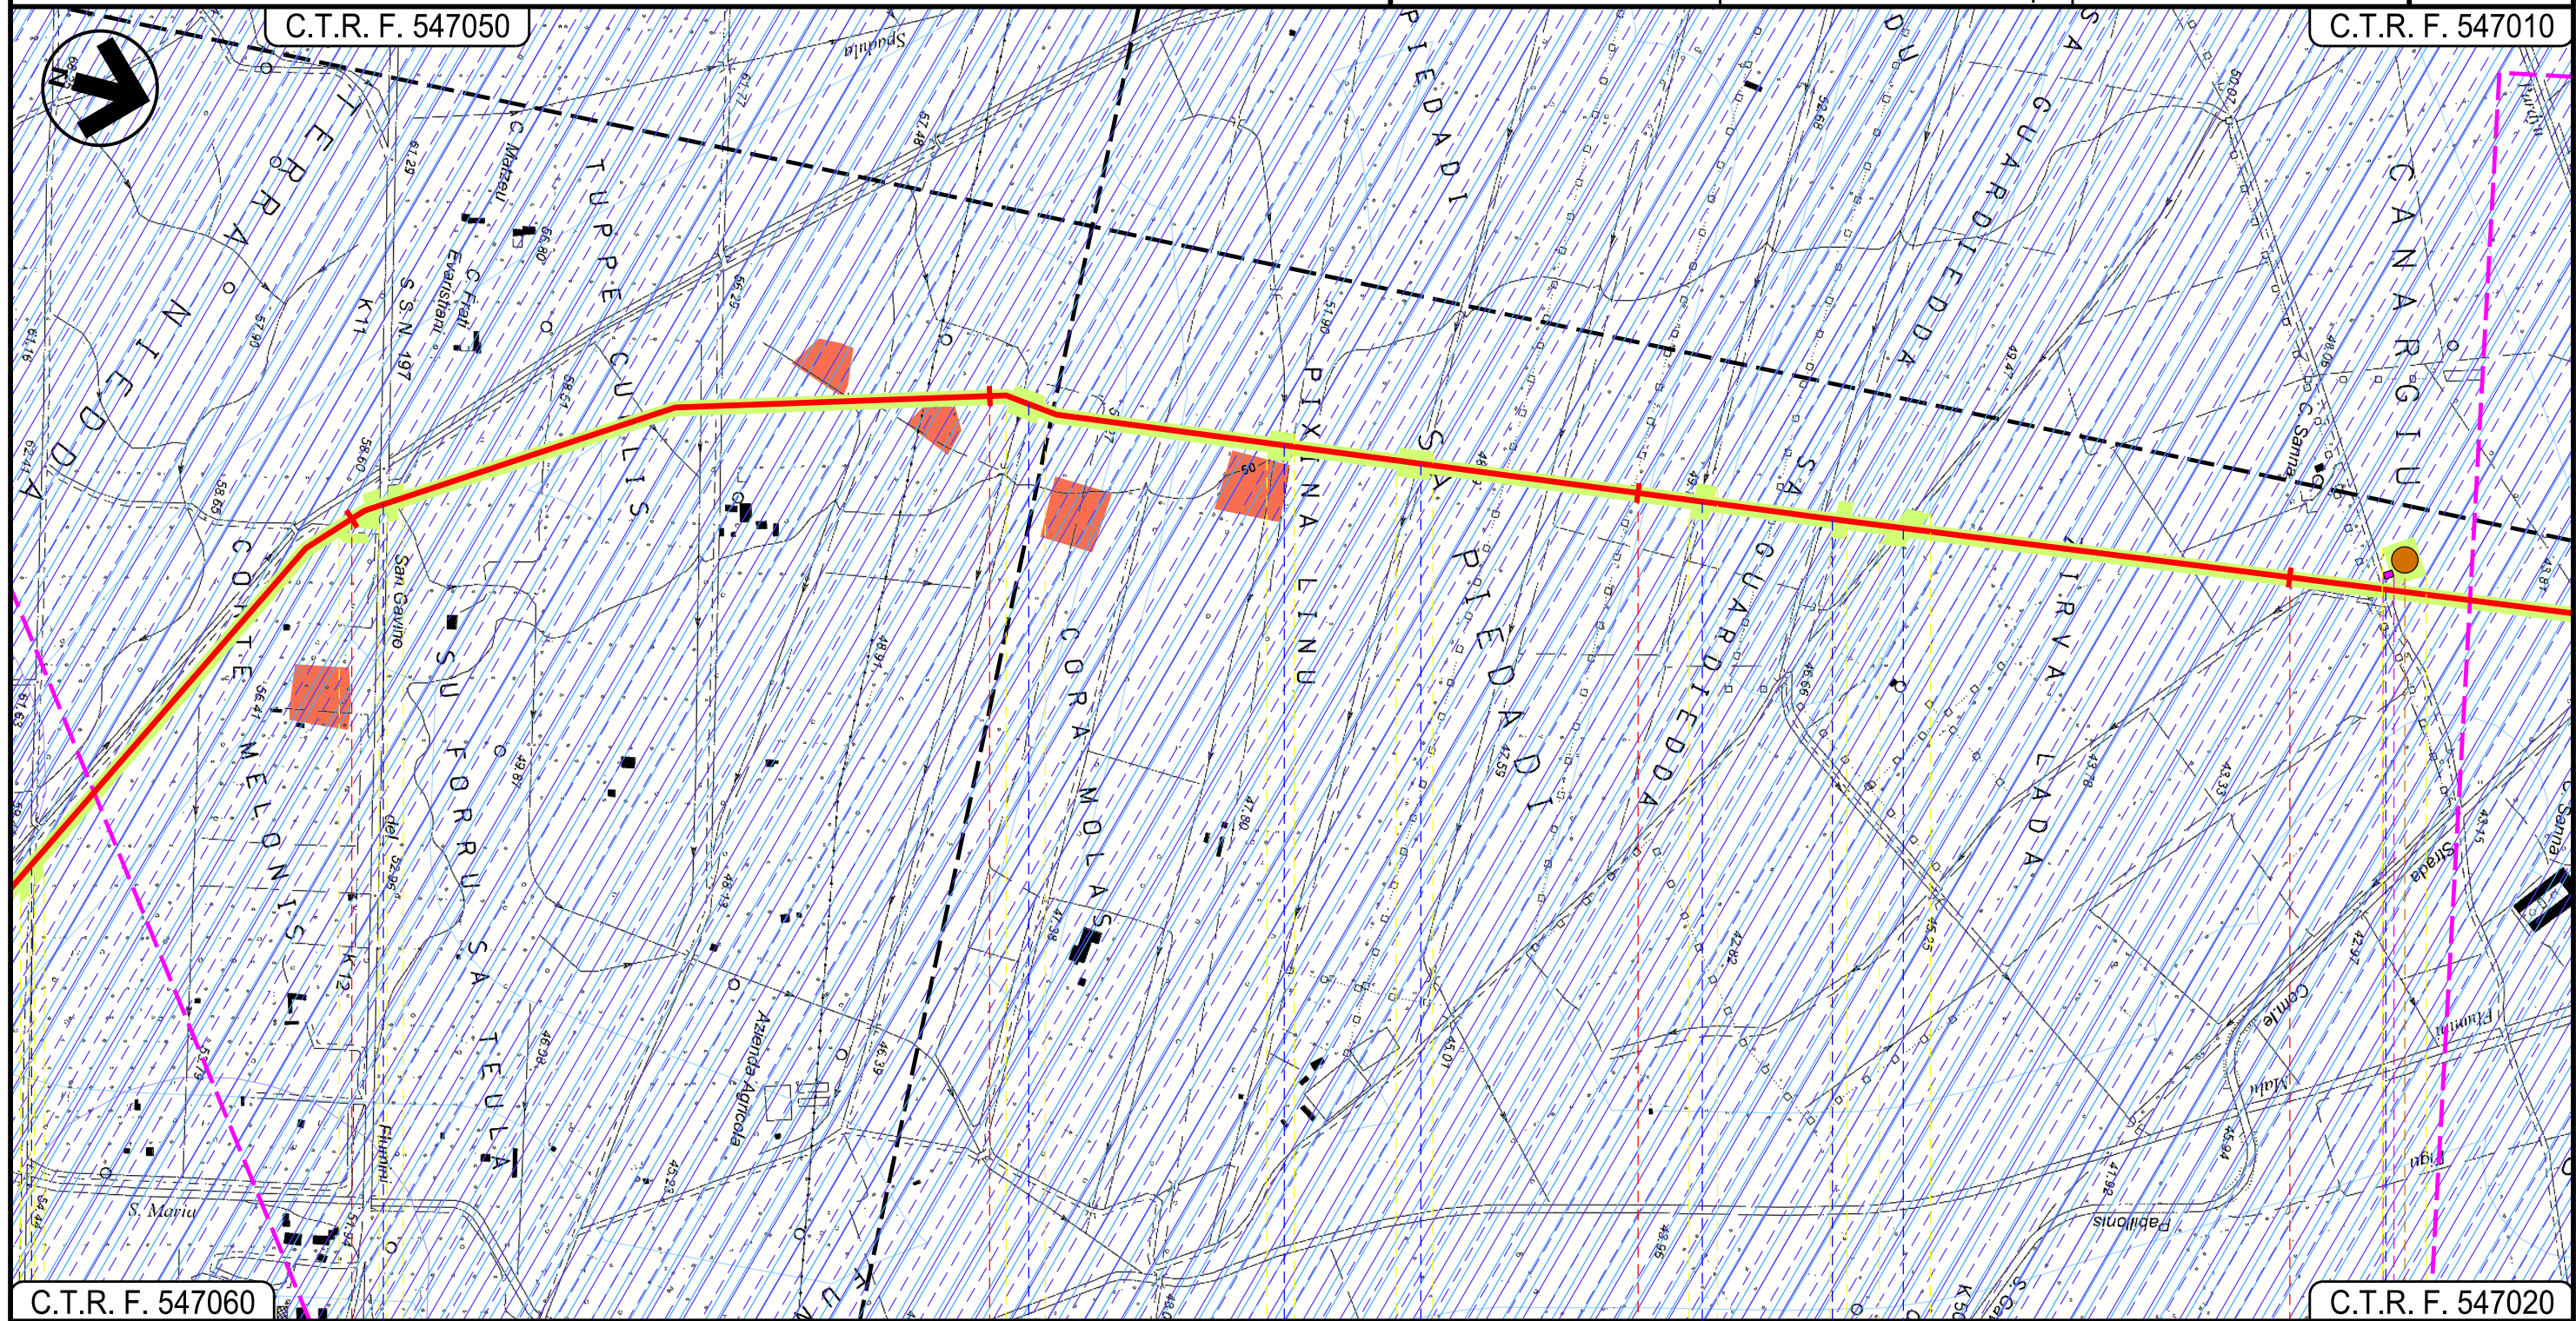

SAN GAVINO MONREALE
SUD SARDEGNA

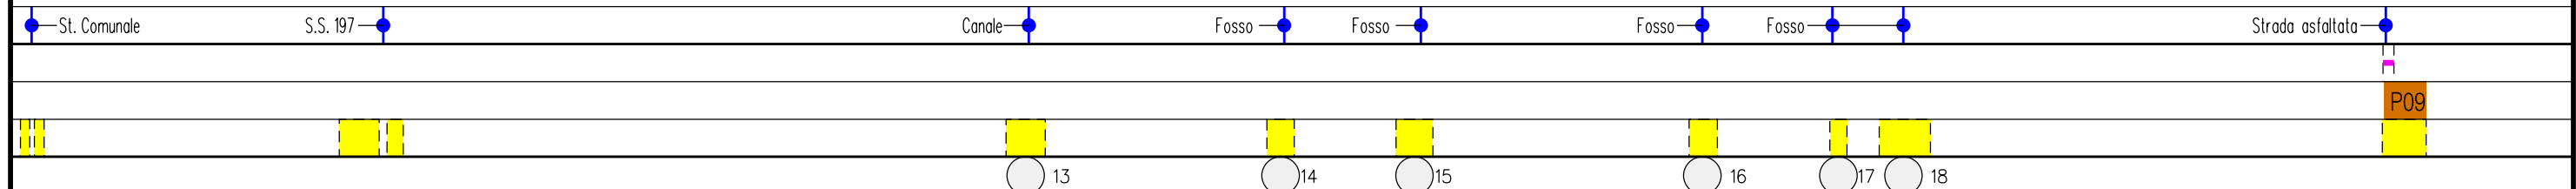

Progetto:


METANIZZAZIONE SARDEGNA
MET. CAGLIARI – PALMAS ARBOREA
DN 650 (26") DP 75 bar

STRUMENTI DI PIANIFICAZIONE PAESAGGISTICA

01	2006/2018	REVISIONE	T.FILANDRO	I.BUCCA	V.FORLIVESI O.CORDA	Foglio 17 di 27 Scala 1:10000
00	31/03/2017	EMISSIONE	F. CRISTOFARO	C. CASATI	V.FORLIVESI G.GIOVANNINI	
INDICE	DATA	REVISIONI	ELABORATO	VERIFICATO	APPROVATO	
			 Rif TPIDL: 073670-010-DW-3252-113 TECHNIP ITALY DIREZIONE LAVORI S.p.A.		PG-SPP-101	Comm.

C.T.R. F. 547010

C.T.R. F. 539130

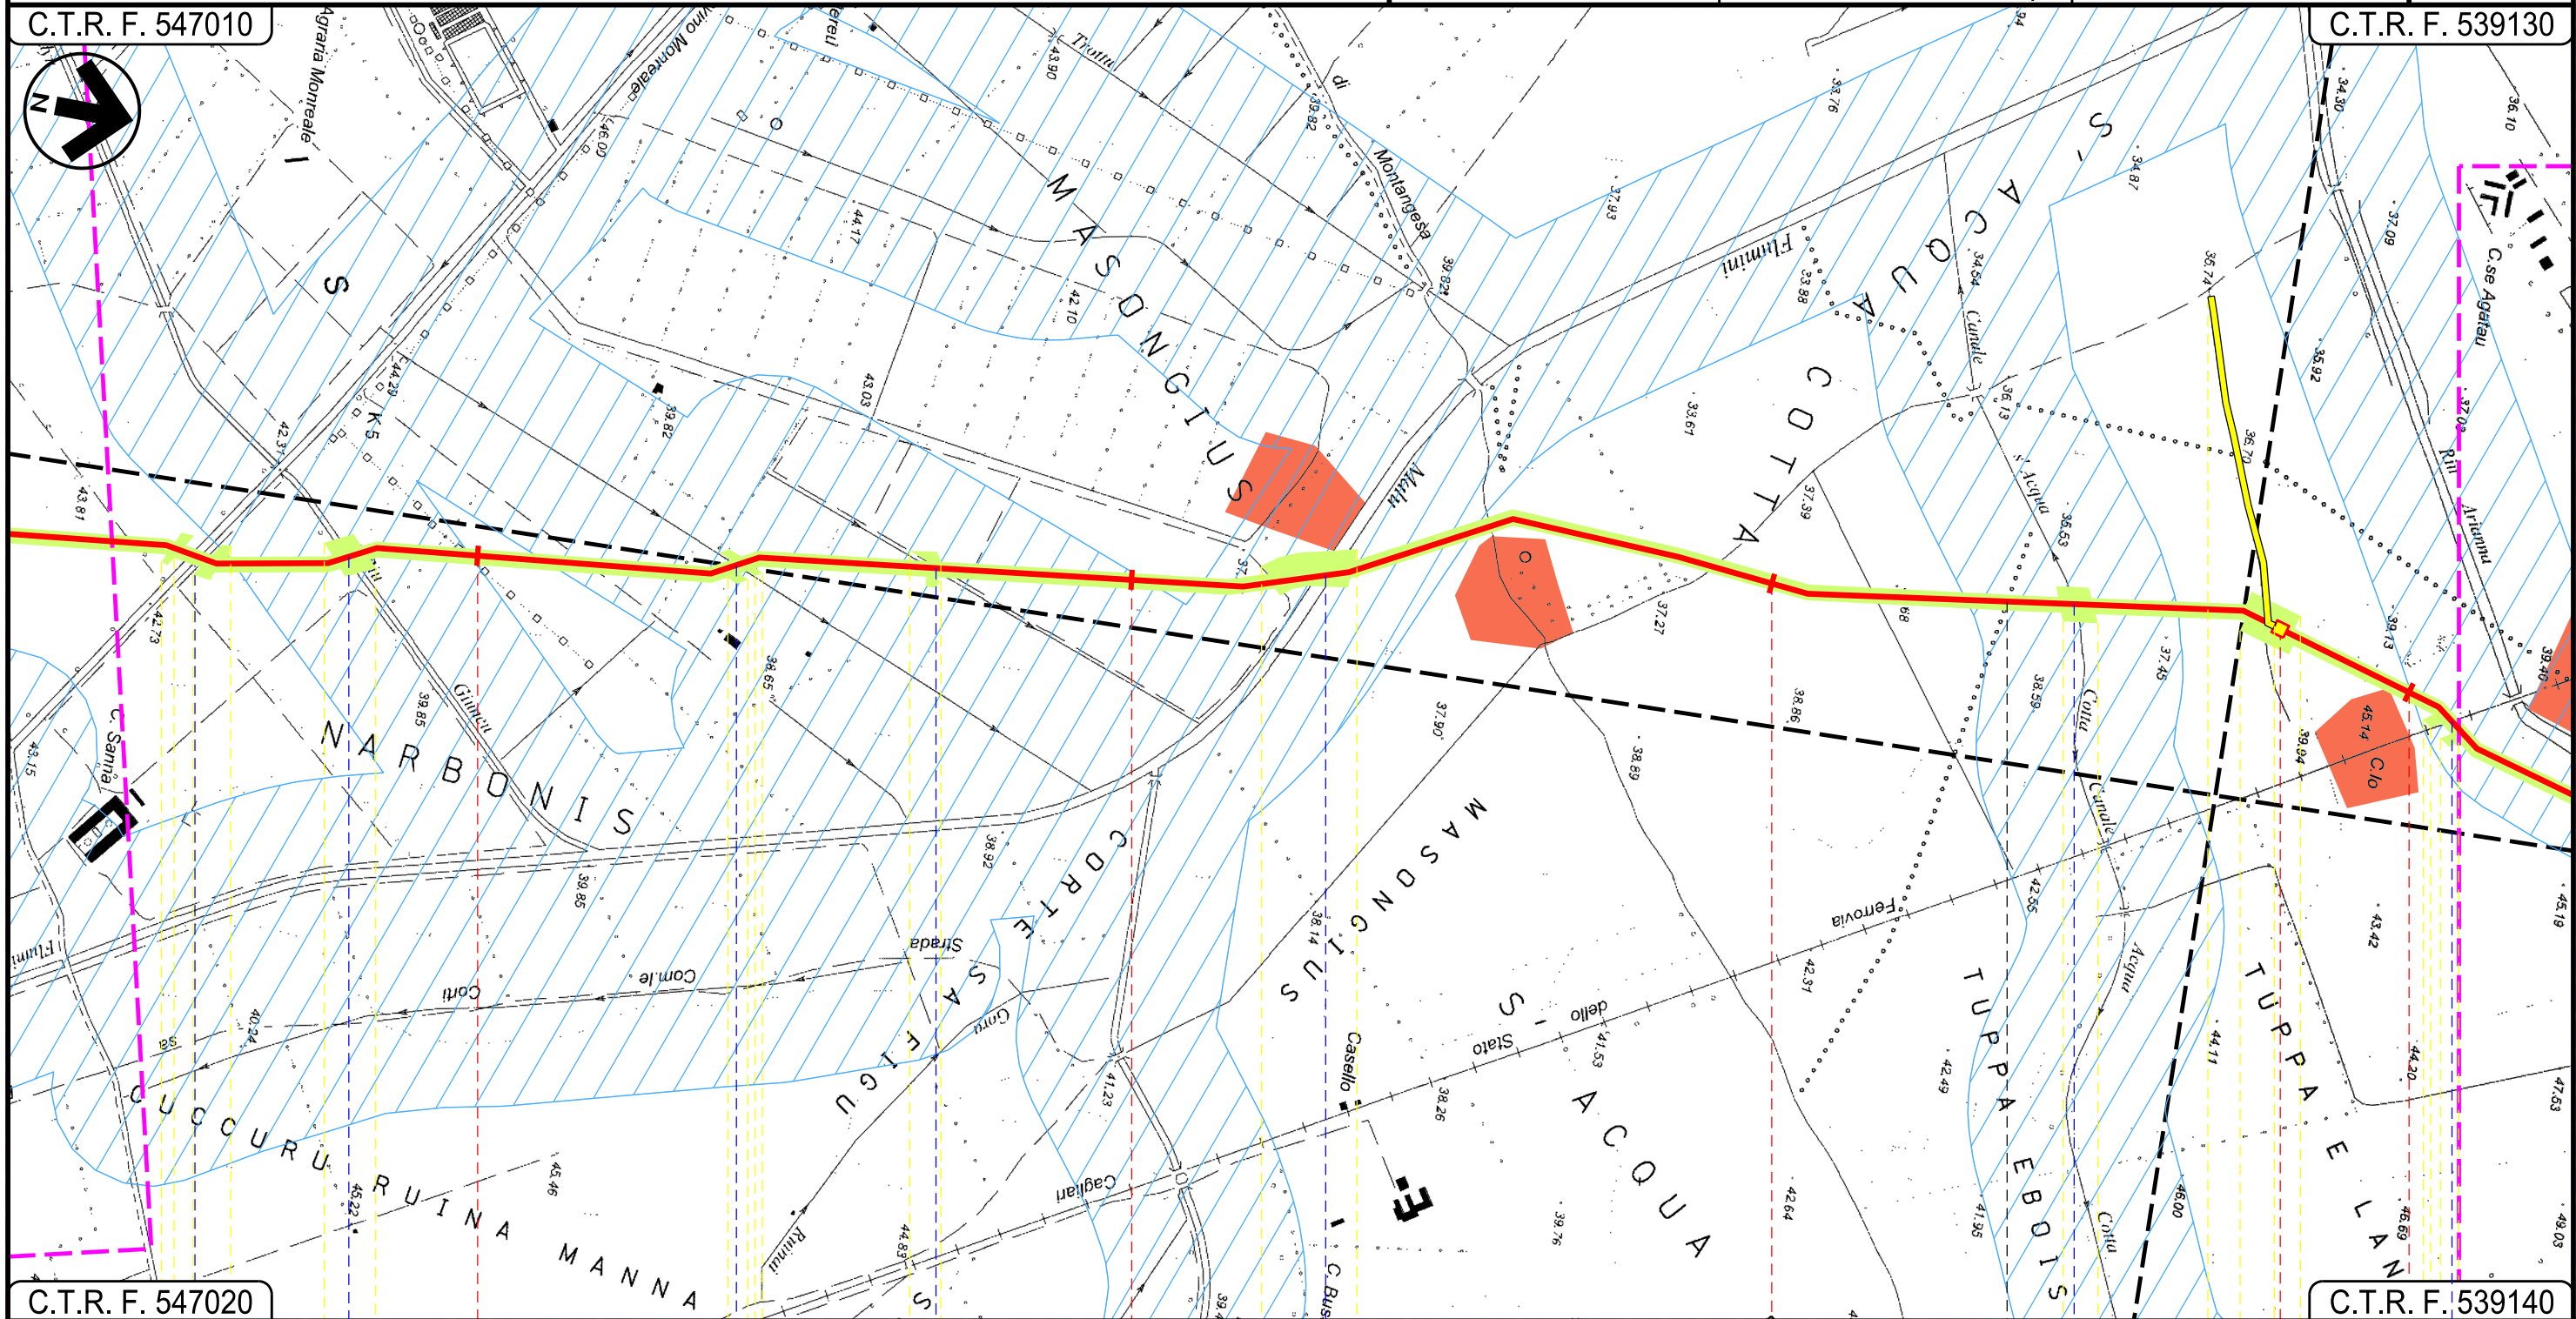

C.T.R. F. 547020

C.T.R. F. 539140

57


58

59

60

SAN GAVINO MONREALE
SUD SARDEGNA

SARDARA

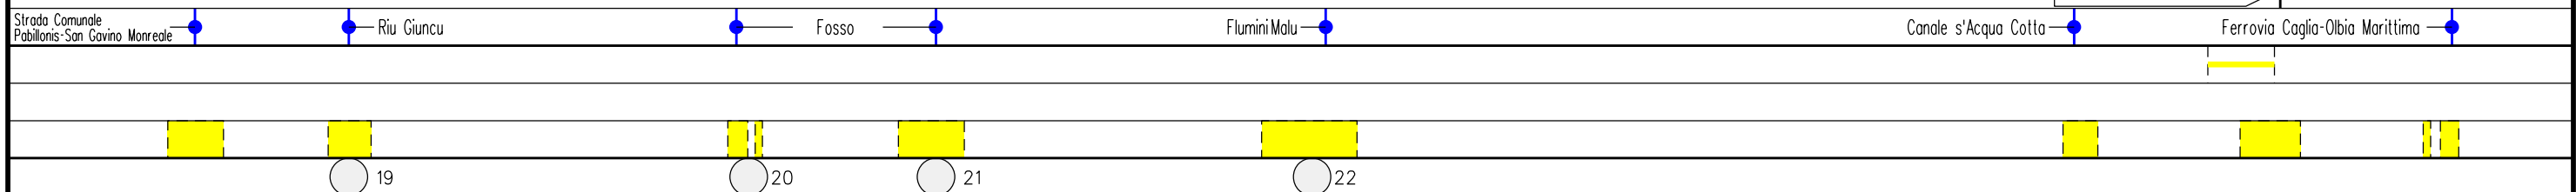


Progetto:

METANIZZAZIONE SARDEGNA
MET. CAGLIARI – PALMAS ARBOREA
DN 650 (26”) DP 75 bar

STRUMENTI DI PIANIFICAZIONE PAESAGGISTICA

01	20062018	REVISIONE	T.FILANDRO	I.BUCCA	V.FORLIVESI O.CORDA	Foglio 18 di 27
00	31/03/2017	EMISSIONE	F. CRISTOFARO	C. CASATI	V.FORLIVESI G.GIOVANNINI	
INDICE	DATA	R E V I S I O N I	ELABORATO	VERIFICATO	APPROVATO	
		 TechnipFMC Rif TPIDL: 073670-010-DW-3252-113 TECHNIP ITALY DIREZIONE LAVORI S.p.A.	PG-SPP-101			Scala 1:10000
			Comm.			

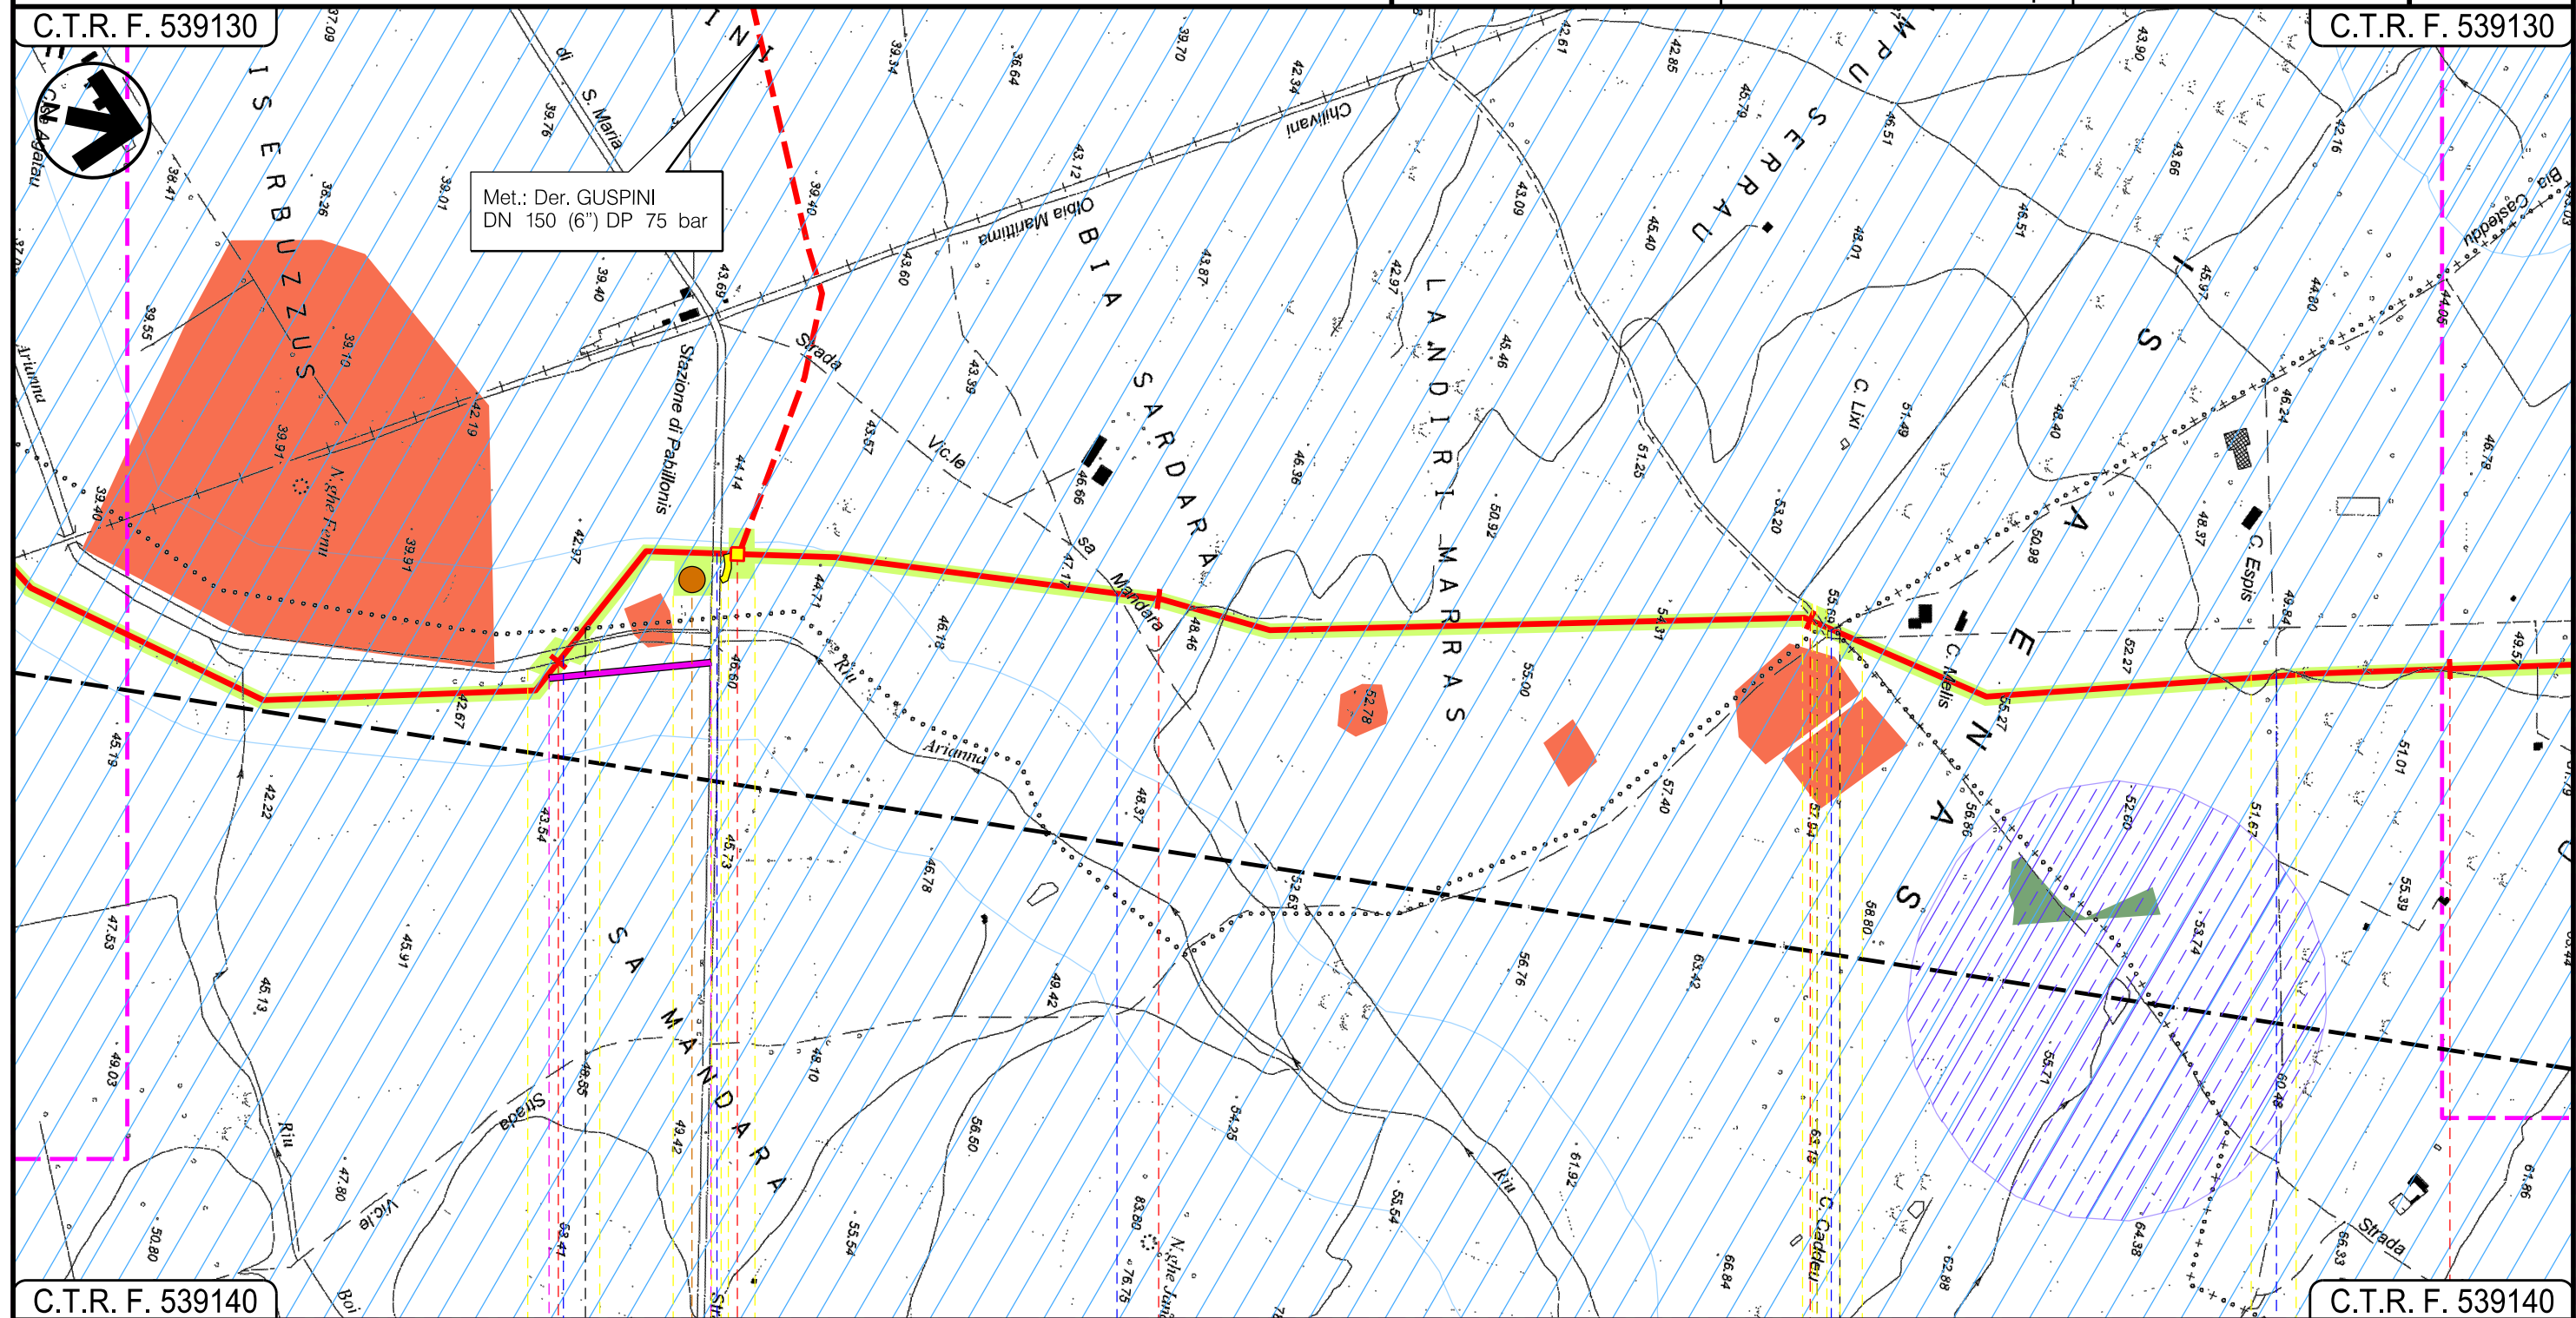

SARDARA

PABILLONIS
SUD SARDEGNA

SARDARA—

MOGORO
ORISTANO



Progetto:


METANIZZAZIONE SARDEGNA
MET. CAGLIARI – PALMAS ARBOREA
DN 650 (26") DP 75 bar

STRUMENTI DI PIANIFICAZIONE PAESAGGISTICA

01	2006/2018	REVISIONE	T.FILANDRO	I.BUCCA	V.FORLIVESI O.CORDA	Foglio 19 di 27 Scala 1:10000
00	31/03/2017	EMISSIONE	F. CRISTOFARO	C. CASATI	V.FORLIVESI G.GIOVANNINI	
INDICE	DATA	REVISIONI	ELABORATO	VERIFICATO	APPROVATO	
			 Rif TPIDL: 073670-010-DW-3252-113 TECHNIP ITALY DIREZIONE LAVORI S.p.A.		PG-SPP-101	Comm.

C.T.R. F. 539130

C.T.R. F. 539090

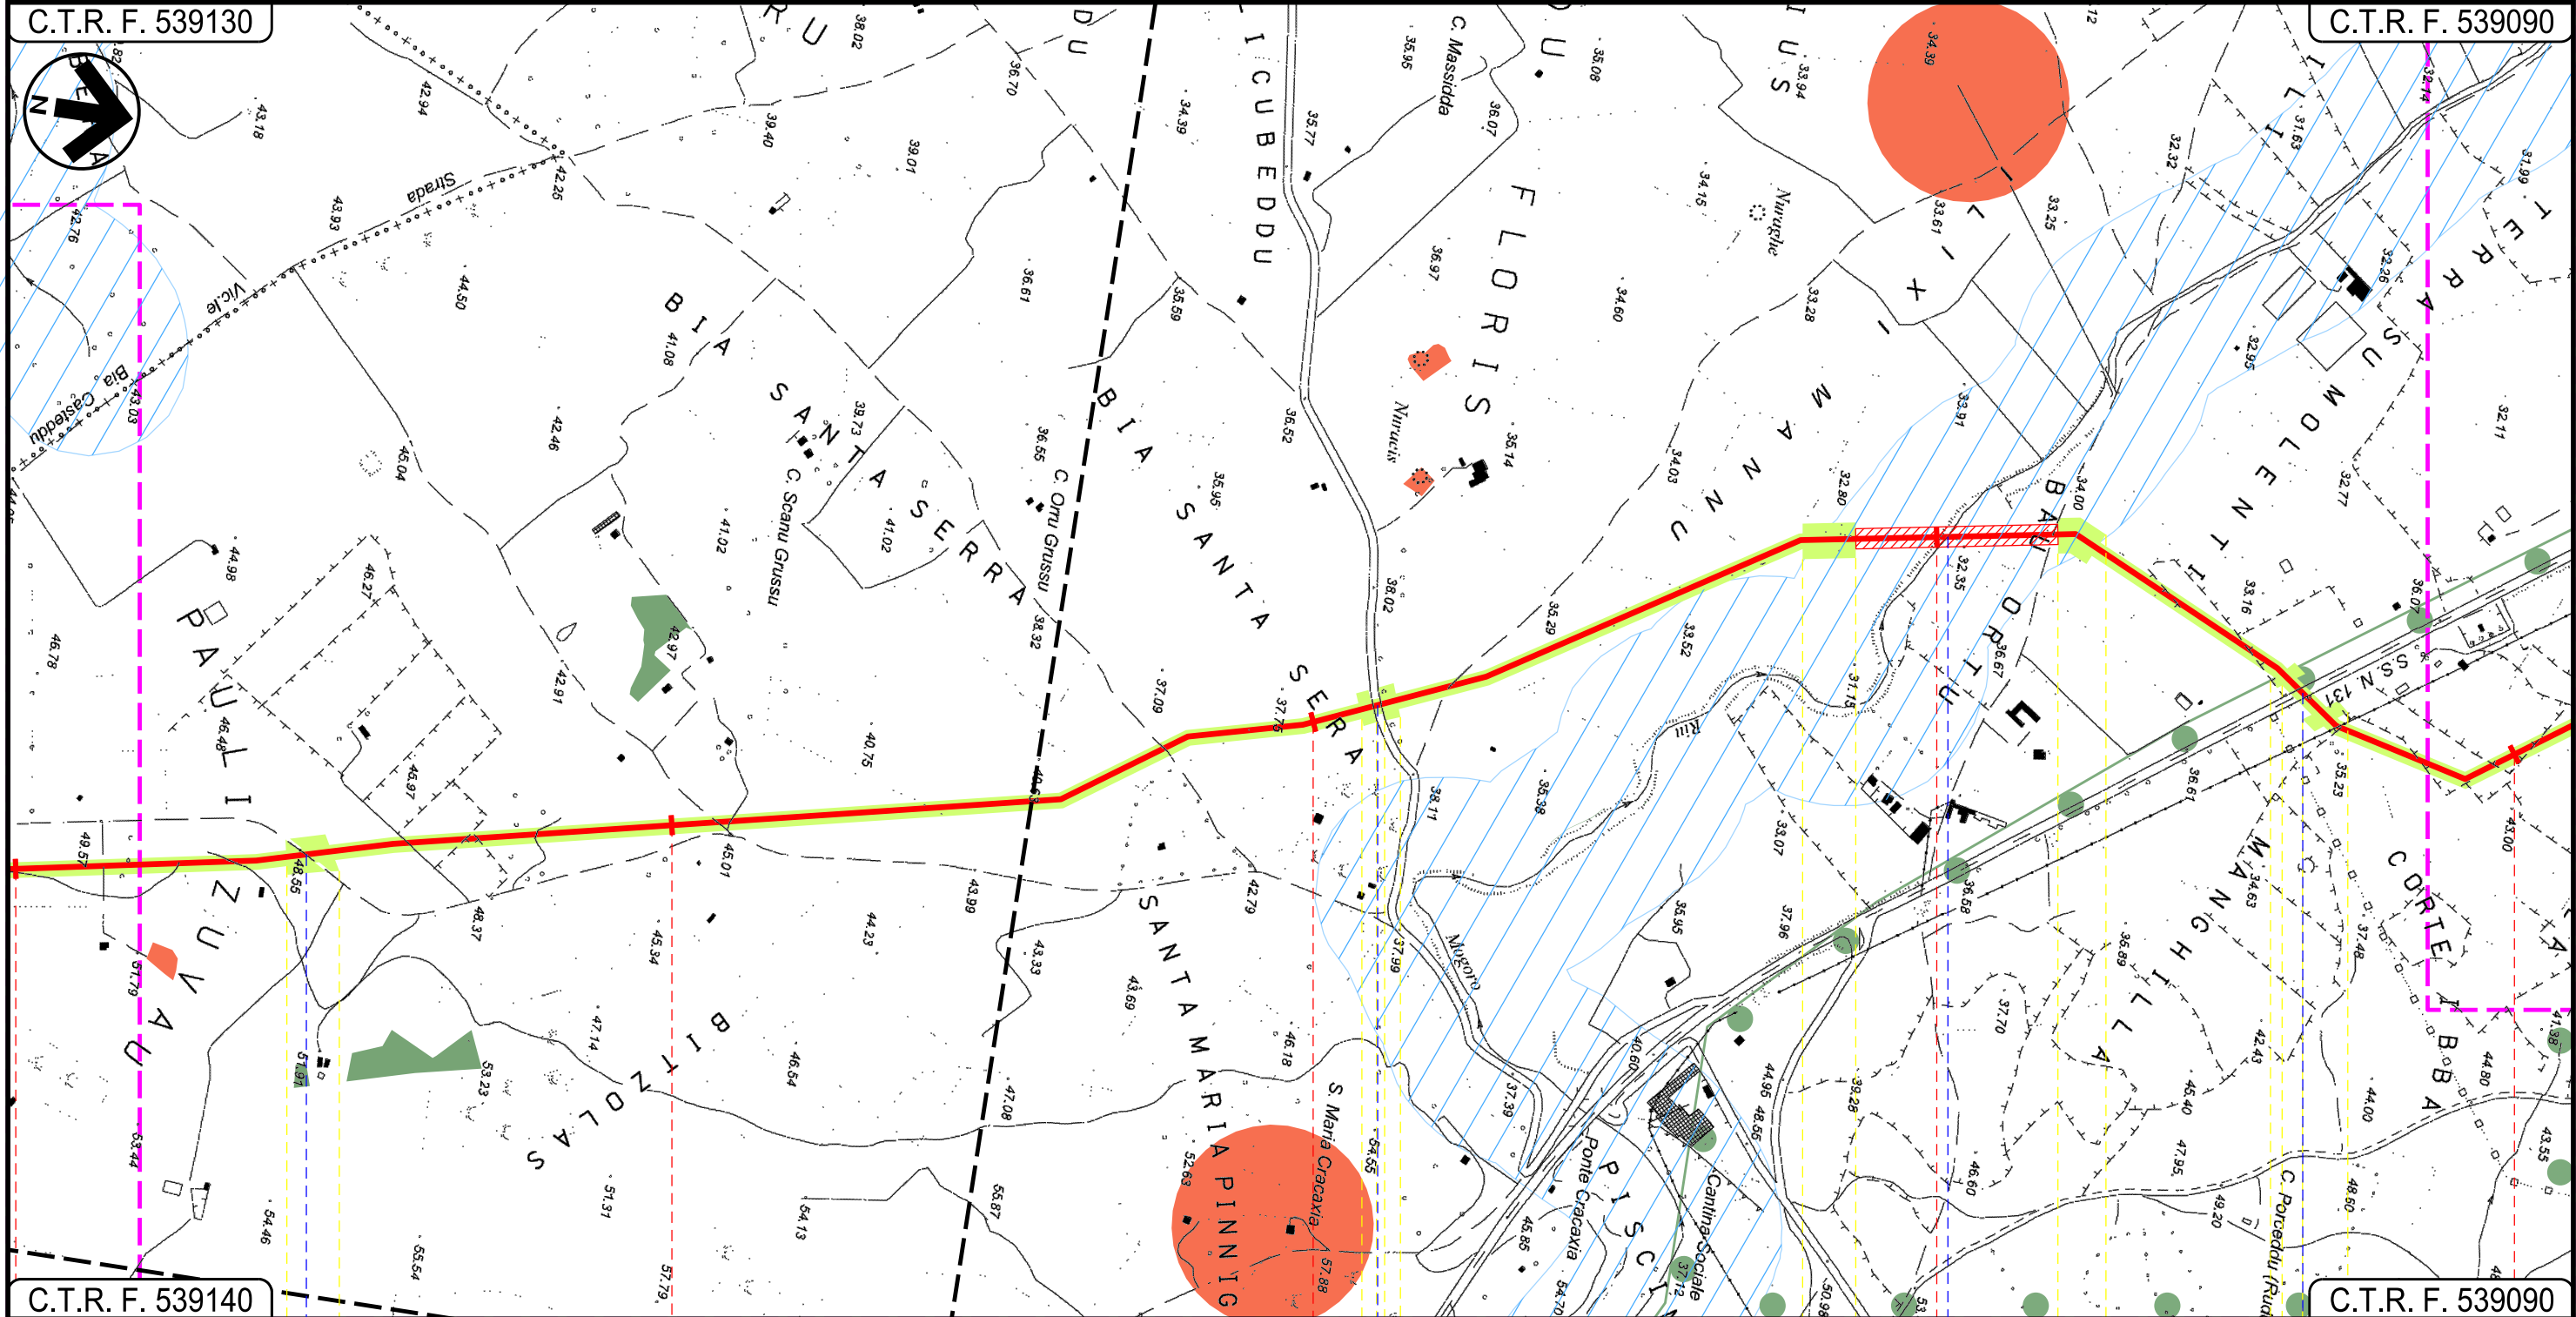

64 65 66 67 68

MOGORO
ORISTANO

Strada Asfaltata

S.P. 98

Riu Mogoro

S.S. 131


Progetto:

METANIZZAZIONE SARDEGNA
MET. CAGLIARI – PALMAS ARBOREA
DN 650 (26") DP 75 bar

STRUMENTI DI PIANIFICAZIONE PAESAGGISTICA

01	2006/2018	REVISIONE	T.FILANDRO	I.BUCCA	V.FORLIVESI O.CORDA	Foglio 20 di 27
00	31/03/2017	EMISSIONE	F. CRISTOFARO	C. CASATI	V.FORLIVESI G.GIOVANNINI	
INDICE	DATA	REVISIONI	ELABORATO	VERIFICATO	APPROVATO	
			 Rif TPIDL: 073670-010-DW-3252-113 TECHNIP ITALY DIREZIONE LAVORI S.p.A.		PG-SPP-101	Scala 1:10000
					Comm.	

C.T.R. F. 539090

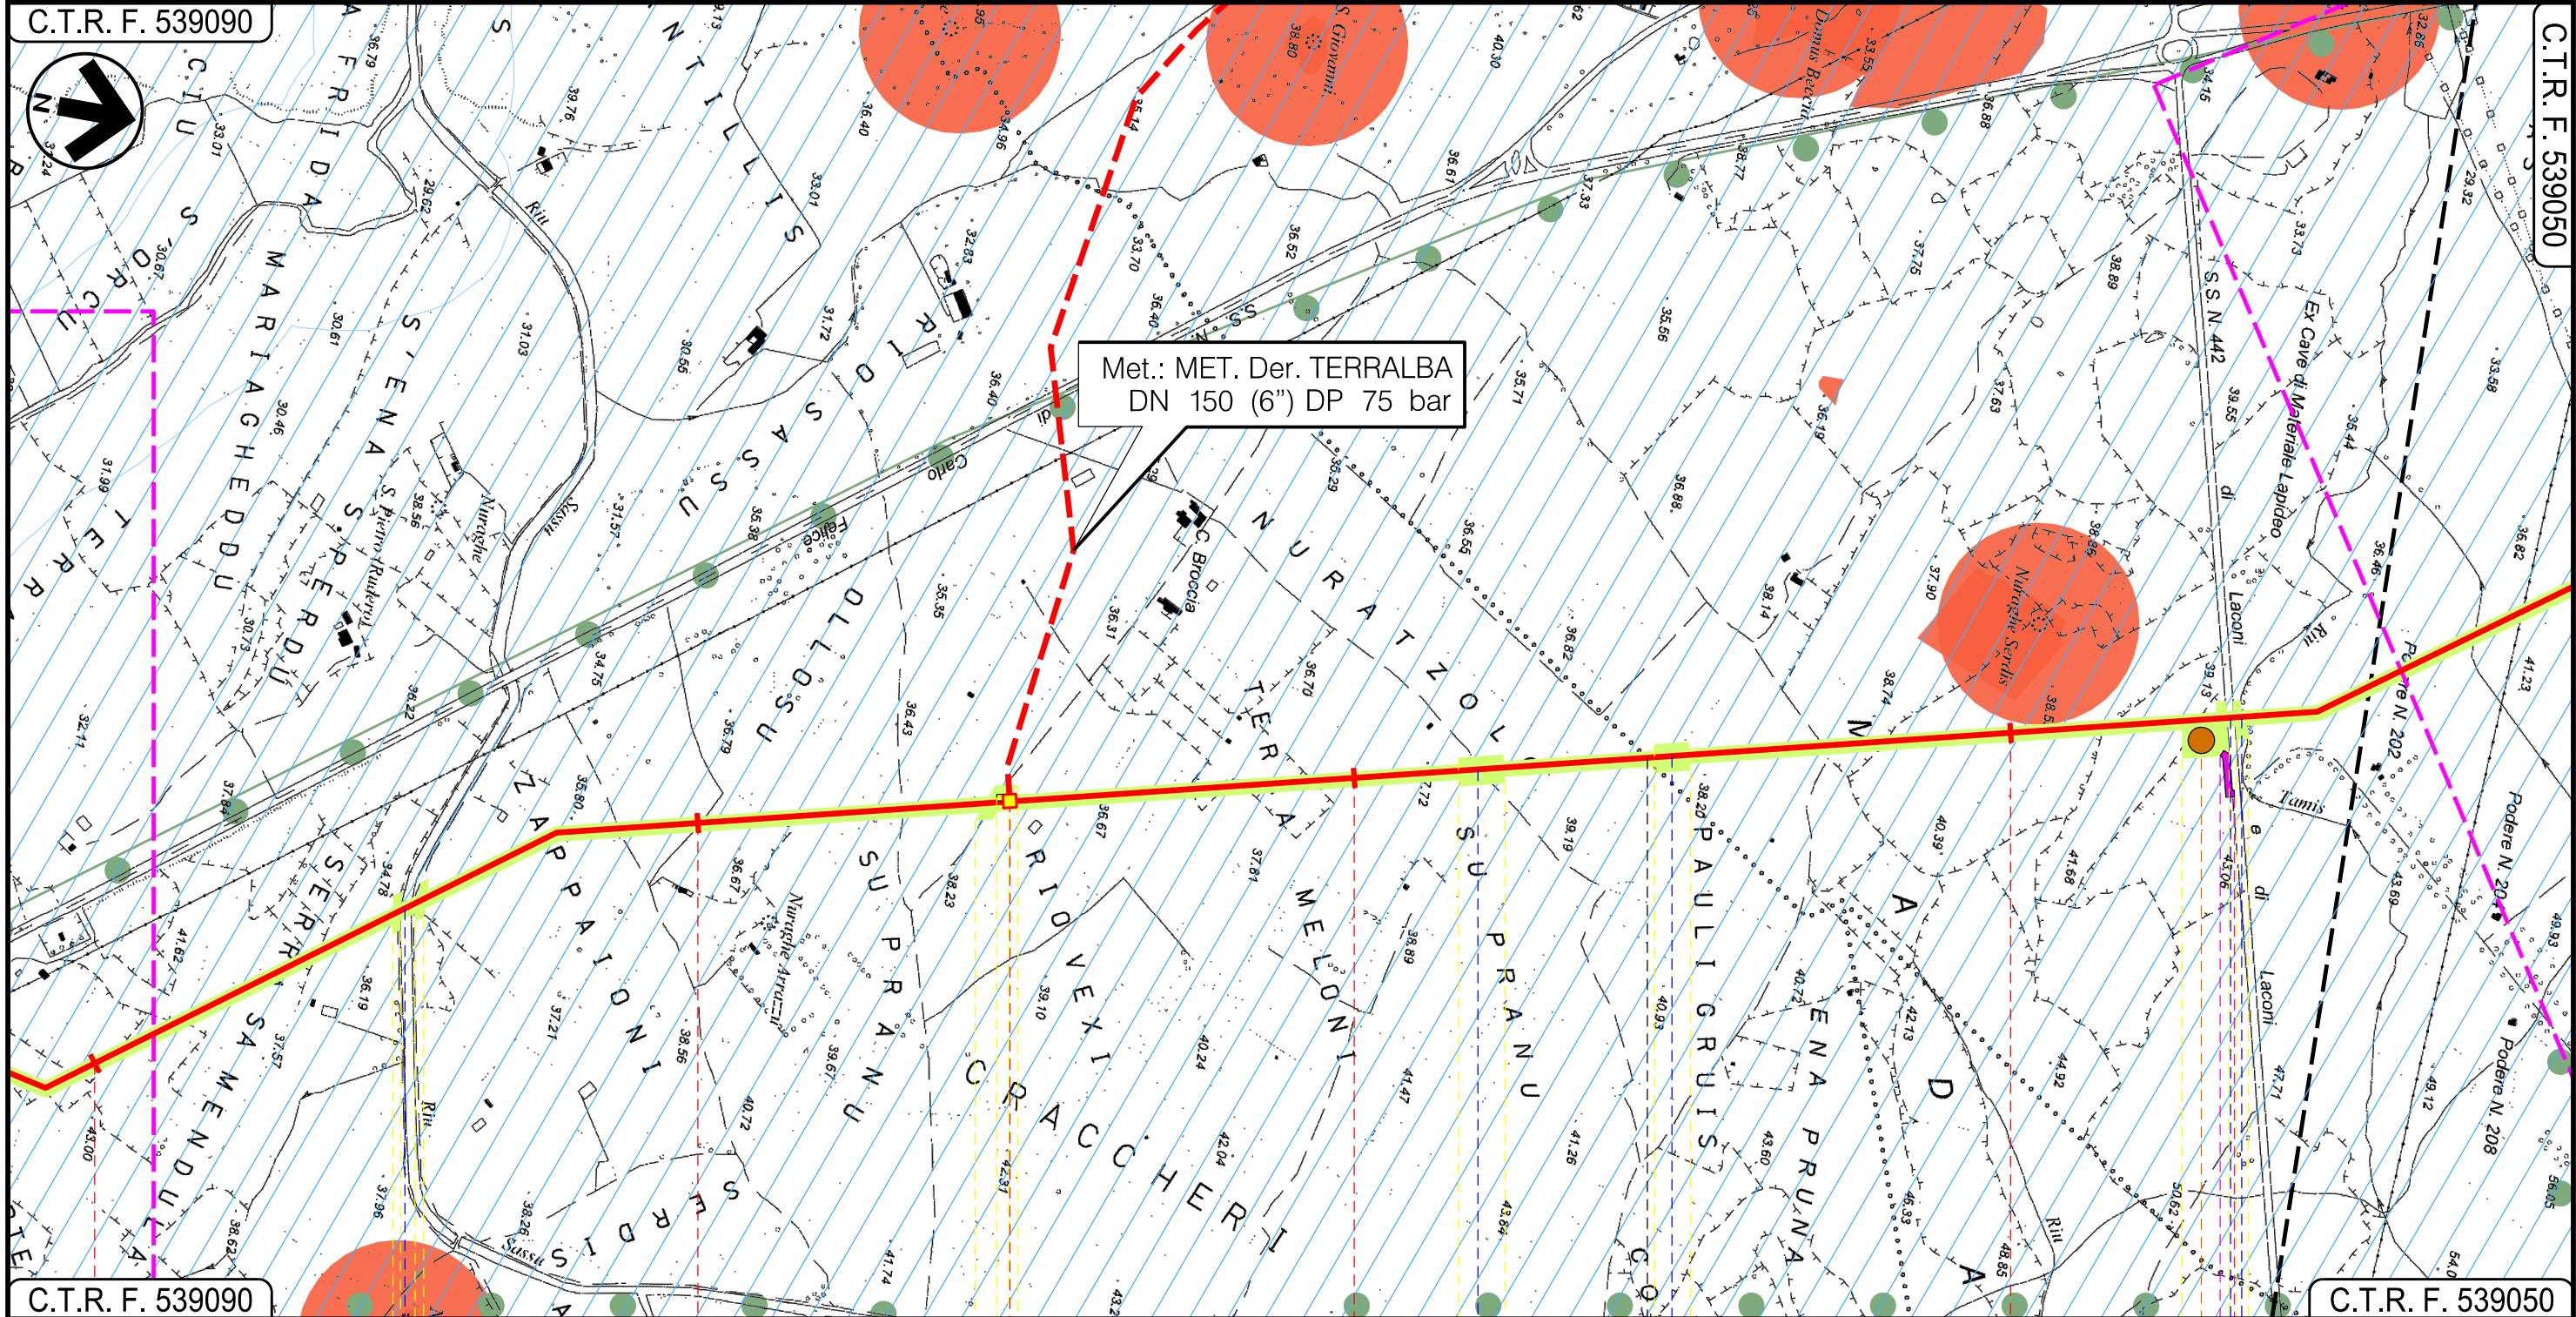

C.T.R. F. 539090

C.T.R. F. 539050

68

69

70

71

MOGORO
ORISTANO

URAS

P.I.D.I. N 12

Riu Sassu

Fosso

Fosso

S.S. N. 442 Riu Tamis

P11

23

24

Progetto:


METANIZZAZIONE SARDEGNA
MET. CAGLIARI – PALMAS ARBOREA
DN 650 (26") DP 75 bar

STRUMENTI DI PIANIFICAZIONE PAESAGGISTICA

01	2006/2018	REVISIONE	T.FILANDRO	I.BUCCA	V.FORLIVESTI O.CORDA	Foglio 21 di 27
00	31/03/2017	EMISSIONE	F. CRISTOFARO	C. CASATI	V.FORLIVESTI G.GIOVANNINI	
INDICE	DATA	REVISIONI	ELABORATO	VERIFICATO	APPROVATO	
			 Rif TPIDL: 073670-010-DW-3252-113 TECHNIP ITALY DIREZIONE LAVORI S.p.A.		PG-SPP-101	Scala 1:10000
					Comm.	

C.T.R. F. 539090

C.T.R. F. 539050

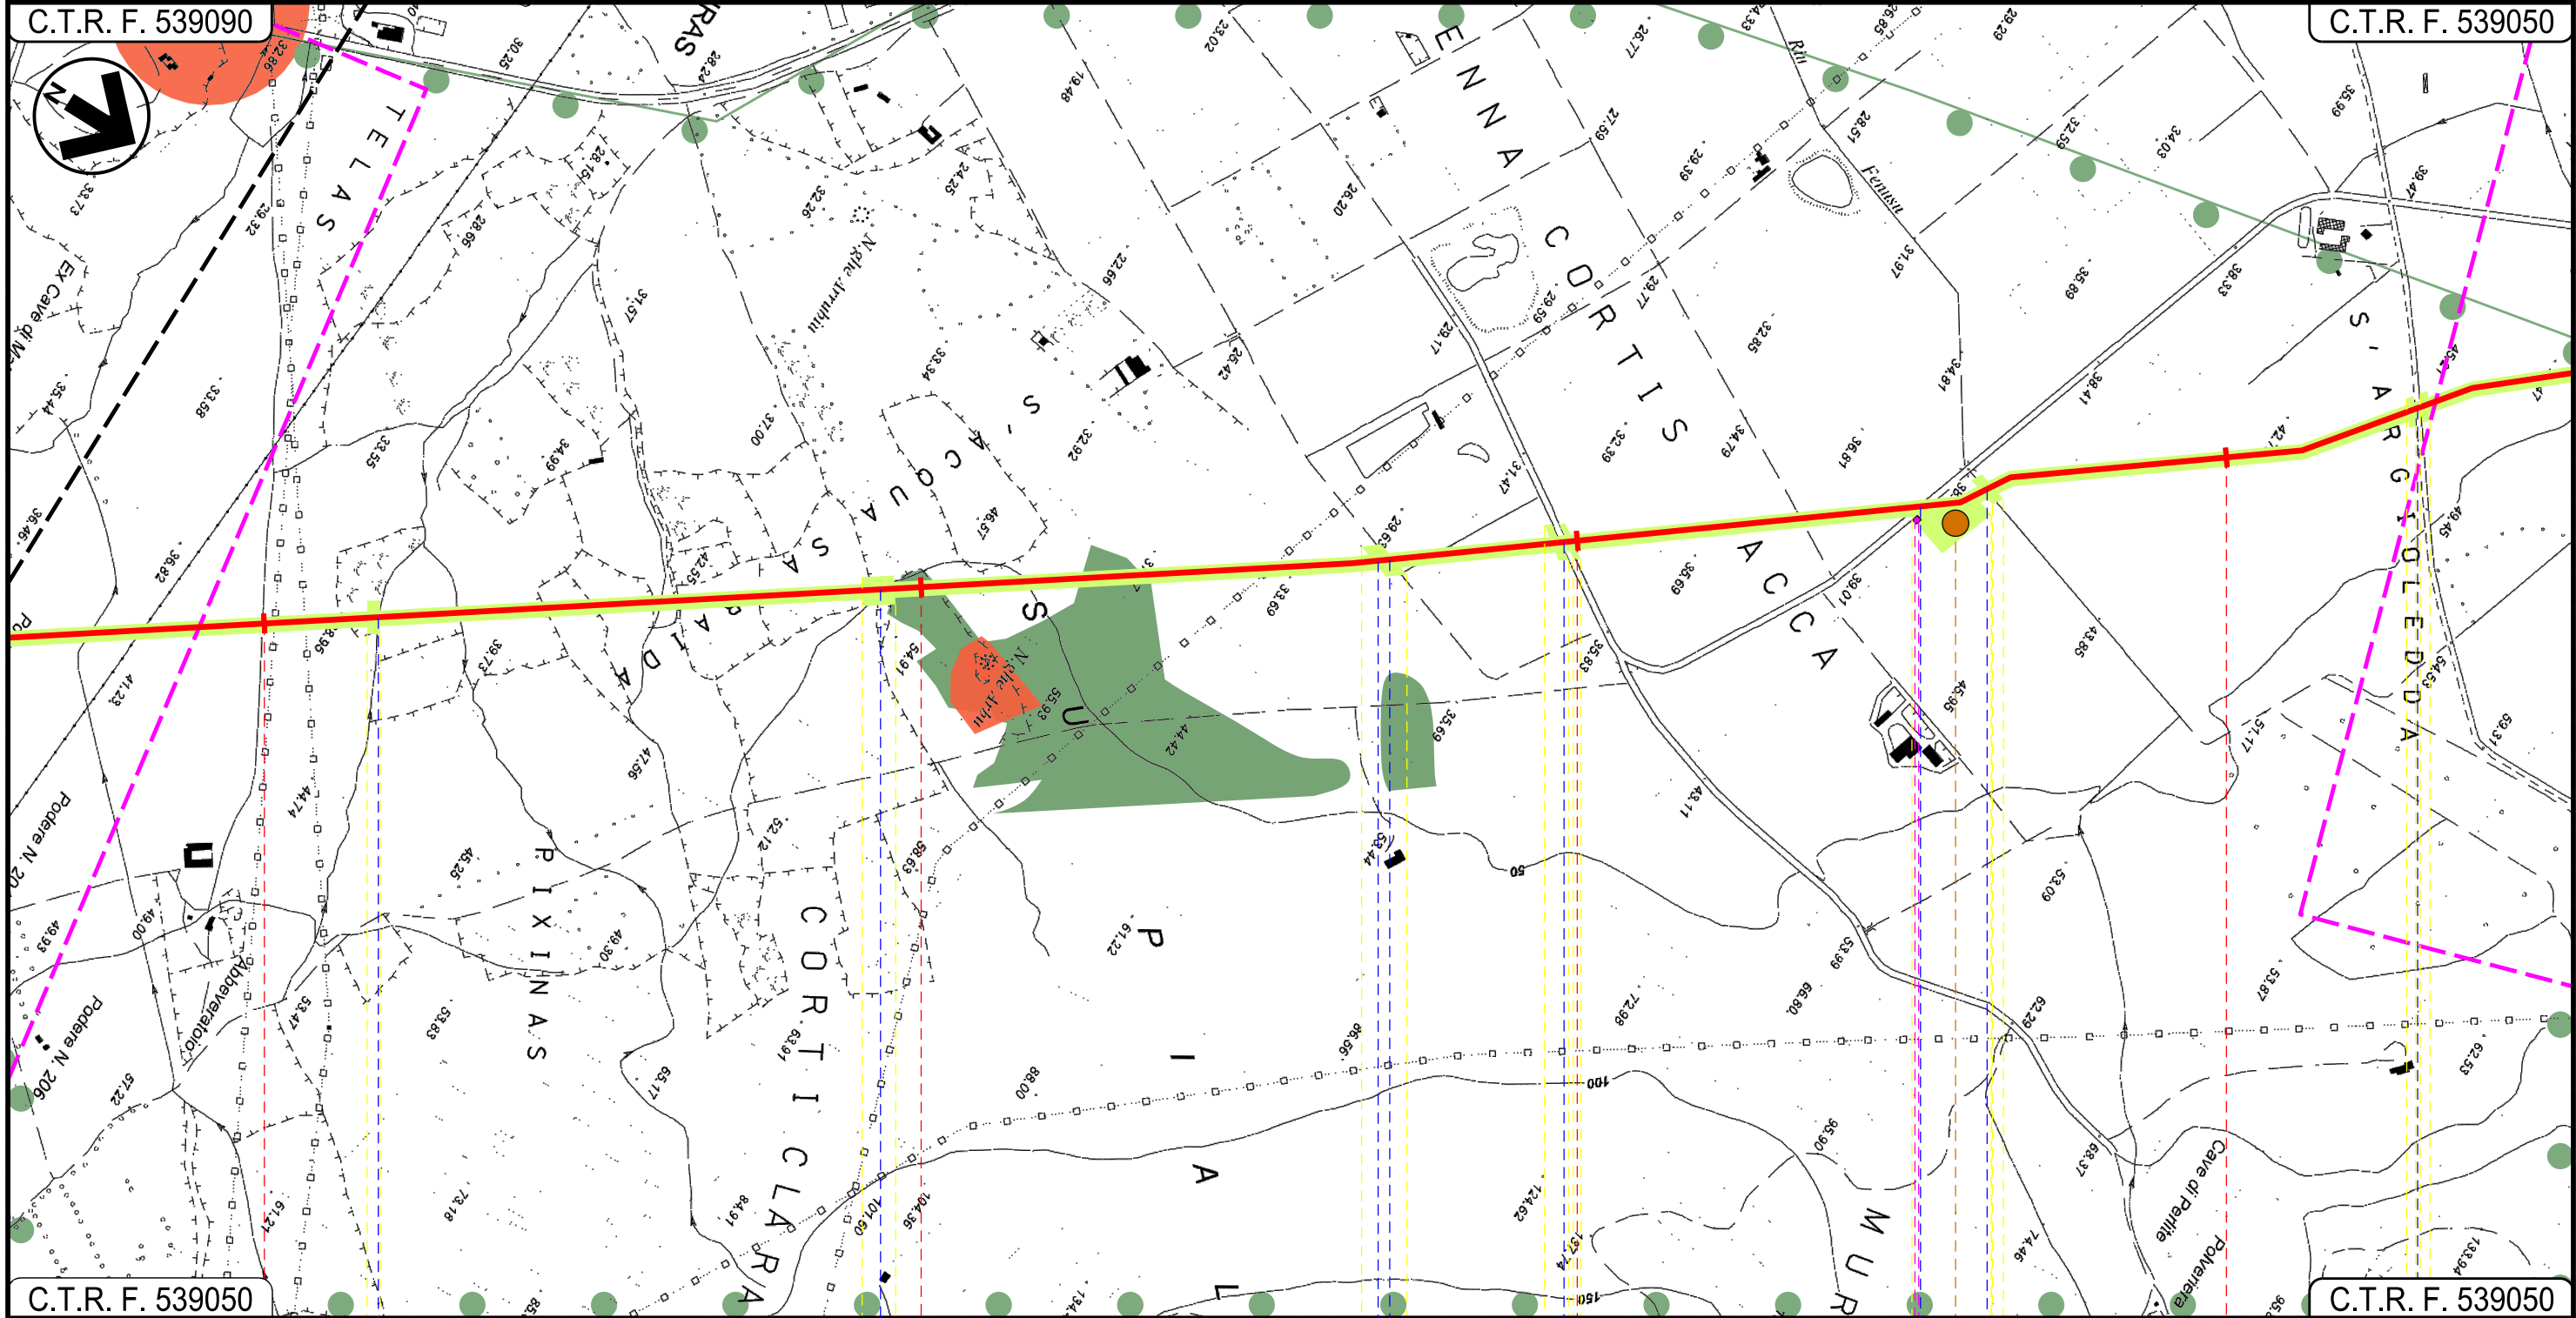

C.T.R. F. 539050

C.T.R. F. 539050

72

73

74

75

URAS
ORISTANO

Fosso

Fosso

Canale cls

Strada bianca

Strada di Bonifica n.7

Riu Fenusu

Strada di Bonifica n.7

P12

25

Progetto:

METANIZZAZIONE SARDEGNA
MET. CAGLIARI – PALMAS ARBOREA
DN 650 (26") DP 75 bar

STRUMENTI DI PIANIFICAZIONE PAESAGGISTICA


01	2006/2018	REVISIONE	T.FILANDRO	I.BUCCA	V.FORLIVESI O.CORDA
00	31/03/2017	EMISSIONE	F. CRISTOFARO	C. CASATI	V.FORLIVESI G.GIOVANNINI
INDICE	DATA	REVISIONI	ELABORATO	VERIFICATO	APPROVATO
					
			Rif TPIDL: 073670-010-DW-3252-113 TECHNIP ITALY DIREZIONE LAVORI S.p.A.		
			PG-SPP-101		
			Comm.		

Foglio
22
di 27

Scala
1:10000

C.T.R. F. 539050

C.T.R. F. 539010

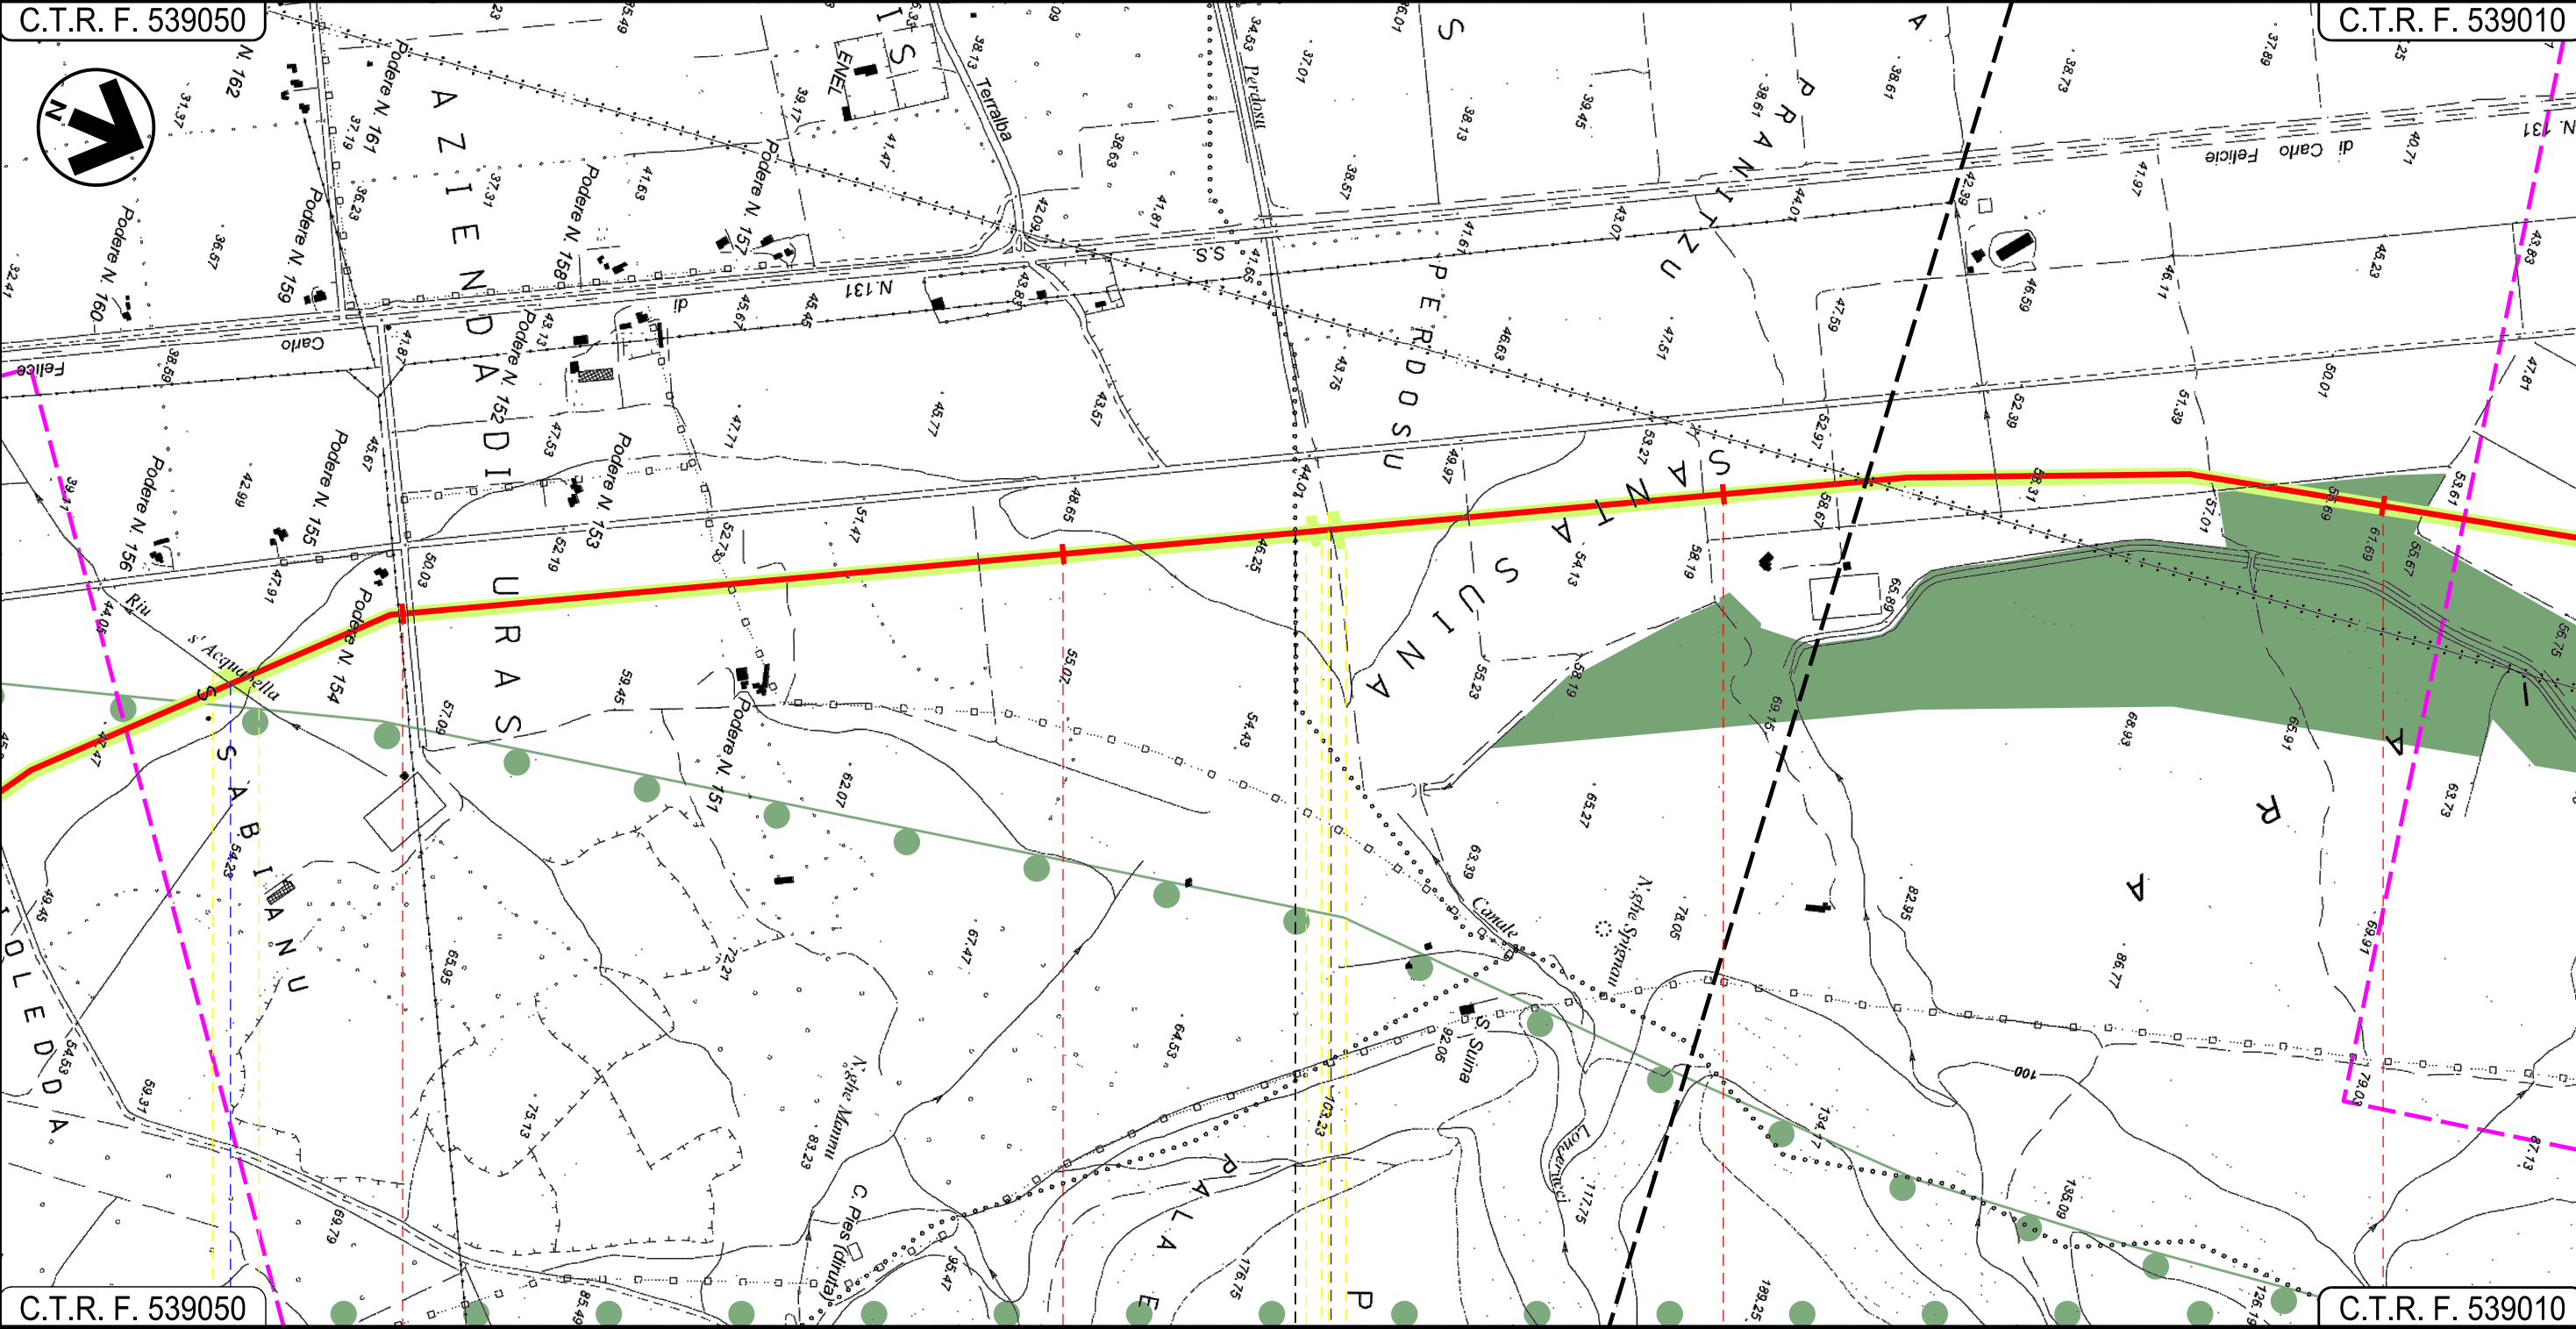

C.T.R. F. 539050

C.T.R. F. 539010

URAS

ORISTANO

MARRUBIU

Riu s'Acquabella

Riu Perdosu



INTE

C. 172500 FrM

DOCUMENTO DI PROPRIETA' Snam Rete Gas. LA SOCIETA' TUTELERA' I PROPRI DIRITTI IN SEDE CIVILE E PENALE A TERMINI DI LEGGE.

Progetto:


METANIZZAZIONE SARDEGNA
MET. CAGLIARI – PALMAS ARBOREA
DN 650 (26") DP 75 bar

STRUMENTI DI PIANIFICAZIONE PAESAGGISTICA

01	2006/2018	REVISIONE	T.FILANDRO	I.BUCCA	V.FORLIVESI O.CORDA	Foglio 23 di 27
00	31/03/2017	EMISSIONE	F. CRISTOFARO	C. CASATI	V.FORLIVESI G.GIOVANNINI	
INDICE	DATA	REVISIONI	ELABORATO	VERIFICATO	APPROVATO	
			 Rif TPIDL: 073670-010-DW-3252-113 TECHNIP ITALY DIREZIONE LAVORI S.p.A.		PG-SPP-101	Scala 1:10000
					Comm.	

C.T.R. F. 538040

C.T.R. F. 538040

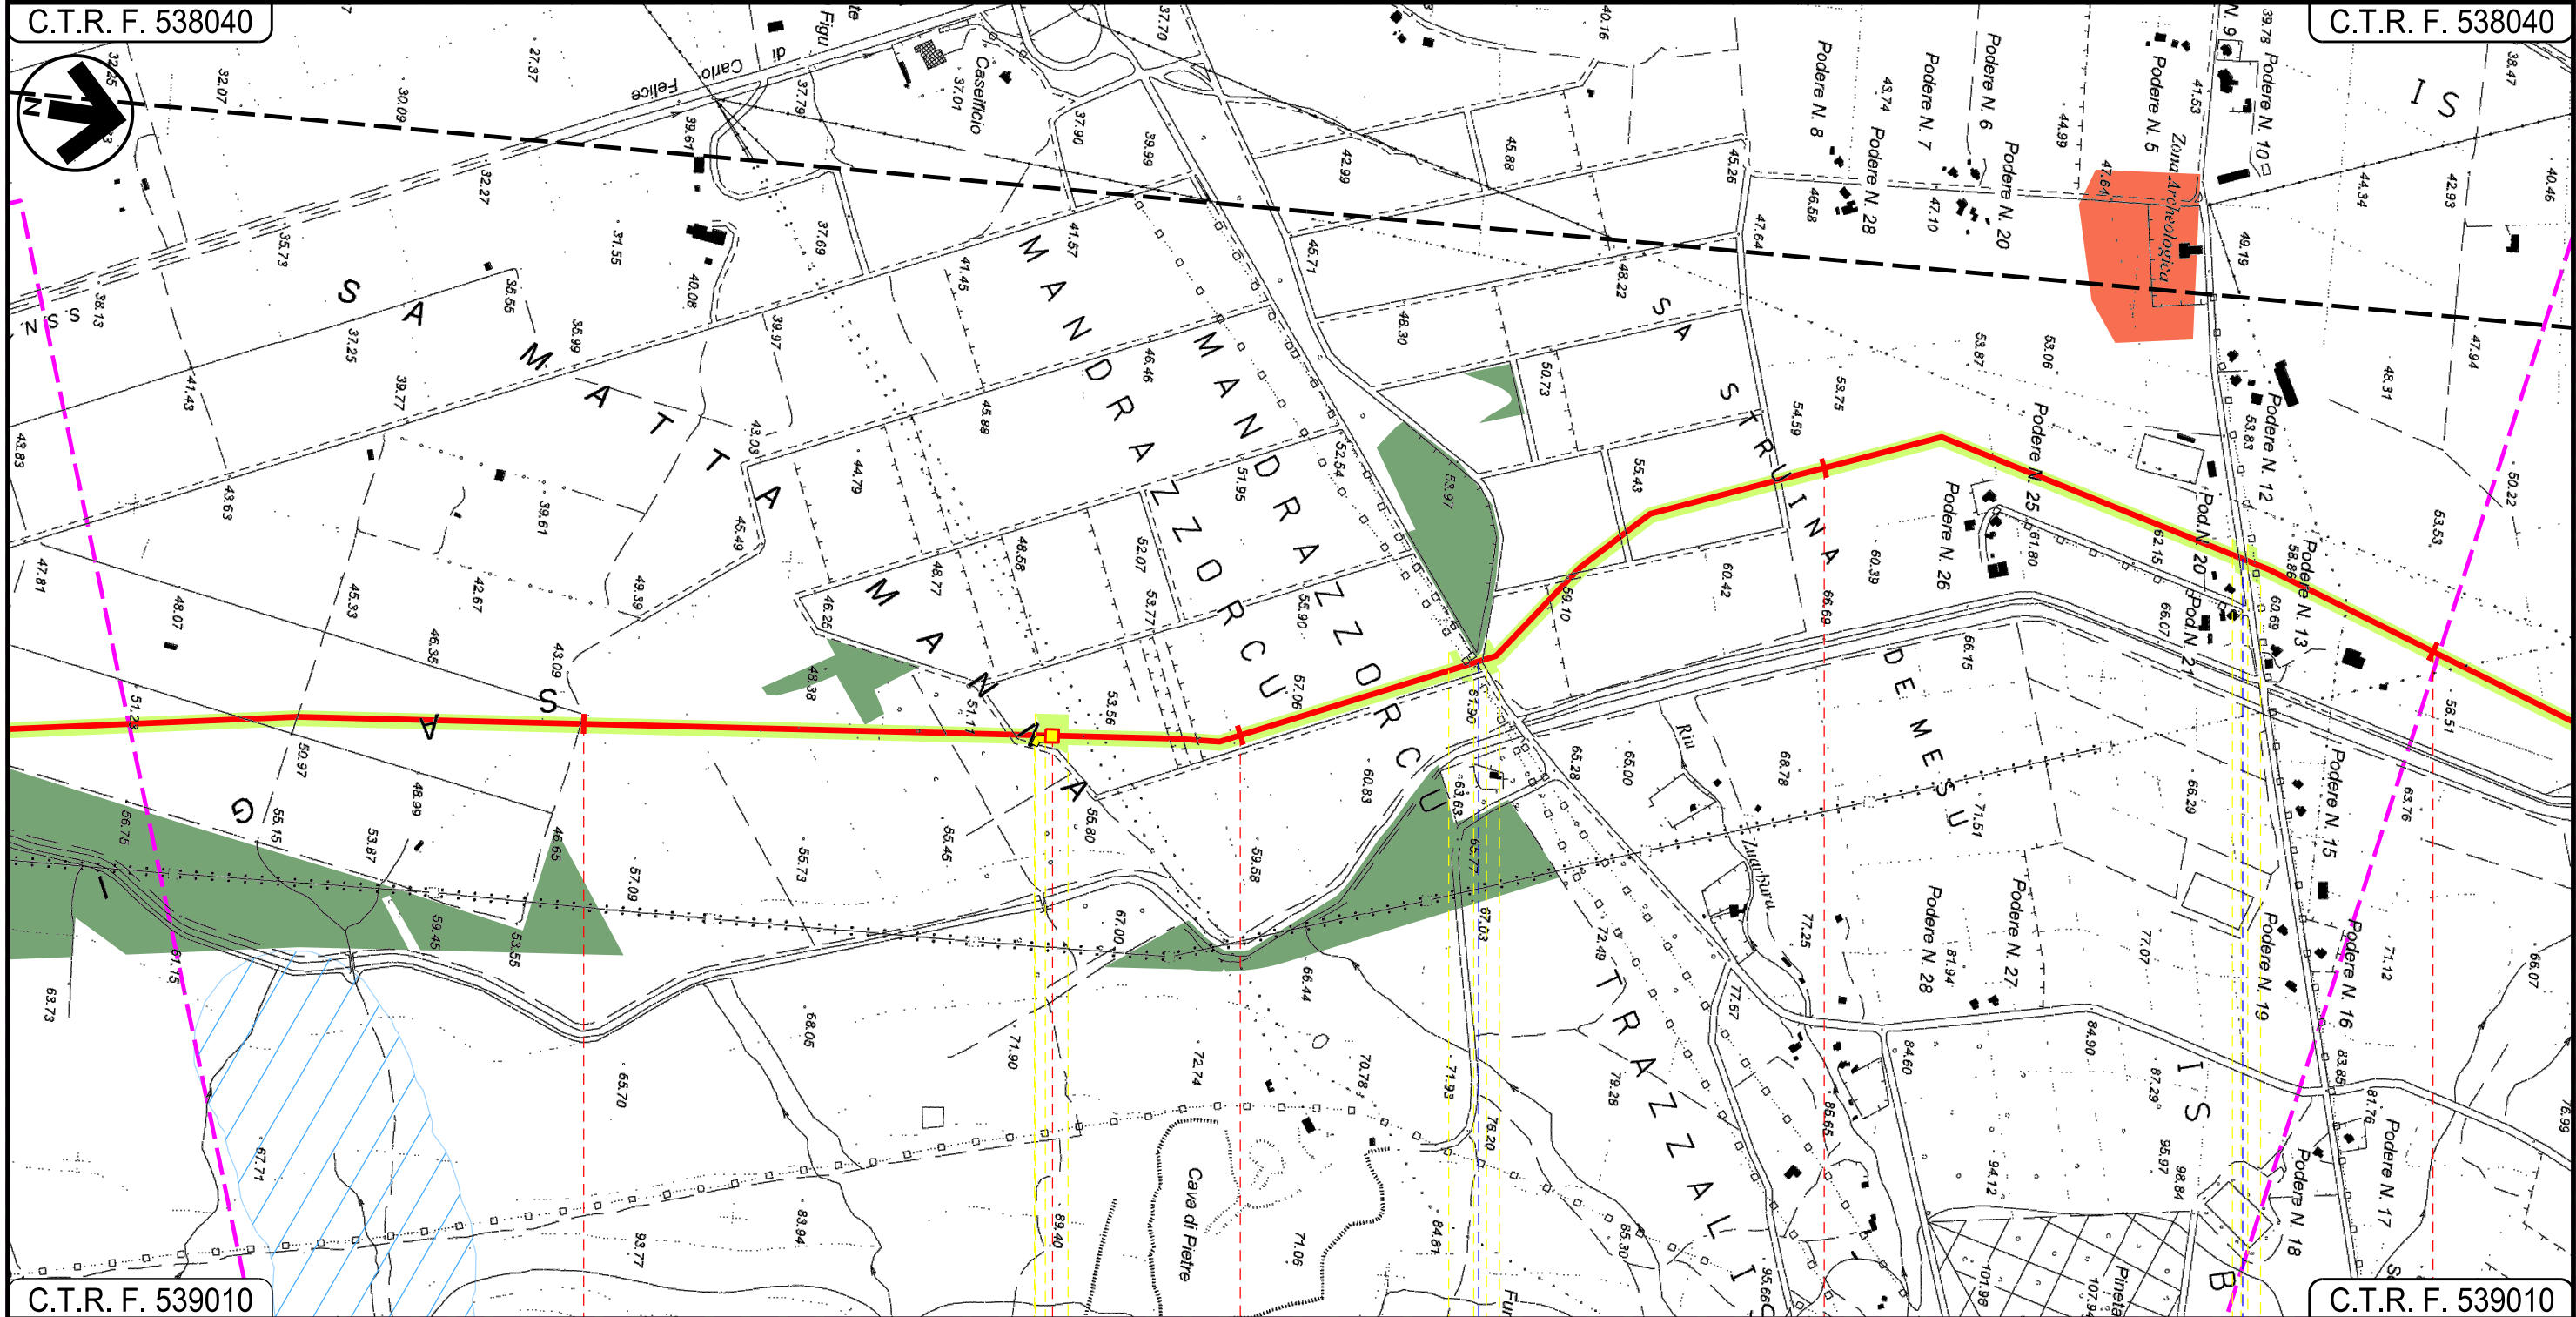

C.T.R. F. 539010

C.T.R. F. 539010

80

81

82

83

MARRUBIU
ORISTANO

P.I.L. N 13

S.P. N. 68


Strada Com.le "Is Bangius"

Progetto:

METANIZZAZIONE SARDEGNA
MET. CAGLIARI – PALMAS ARBOREA
DN 650 (26") DP 75 bar

STRUMENTI DI PIANIFICAZIONE PAESAGGISTICA

01	2006/2018	REVISIONE	T.FILANDRO	I.BUCCA	V.FORLIVESI O.CORDA	Foglio 24 di 27
00	31/03/2017	EMISSIONE	F. CRISTOFARO	C. CASATI	V.FORLIVESI G.GIOVANNINI	
INDICE	DATA	REVISIONI	ELABORATO	VERIFICATO	APPROVATO	
			 Rif TPIDL: 073670-010-DW-3252-113 TECHNIP ITALY DIREZIONE LAVORI S.p.A.		PG-SPP-101	Scala 1:10000
					Comm.	

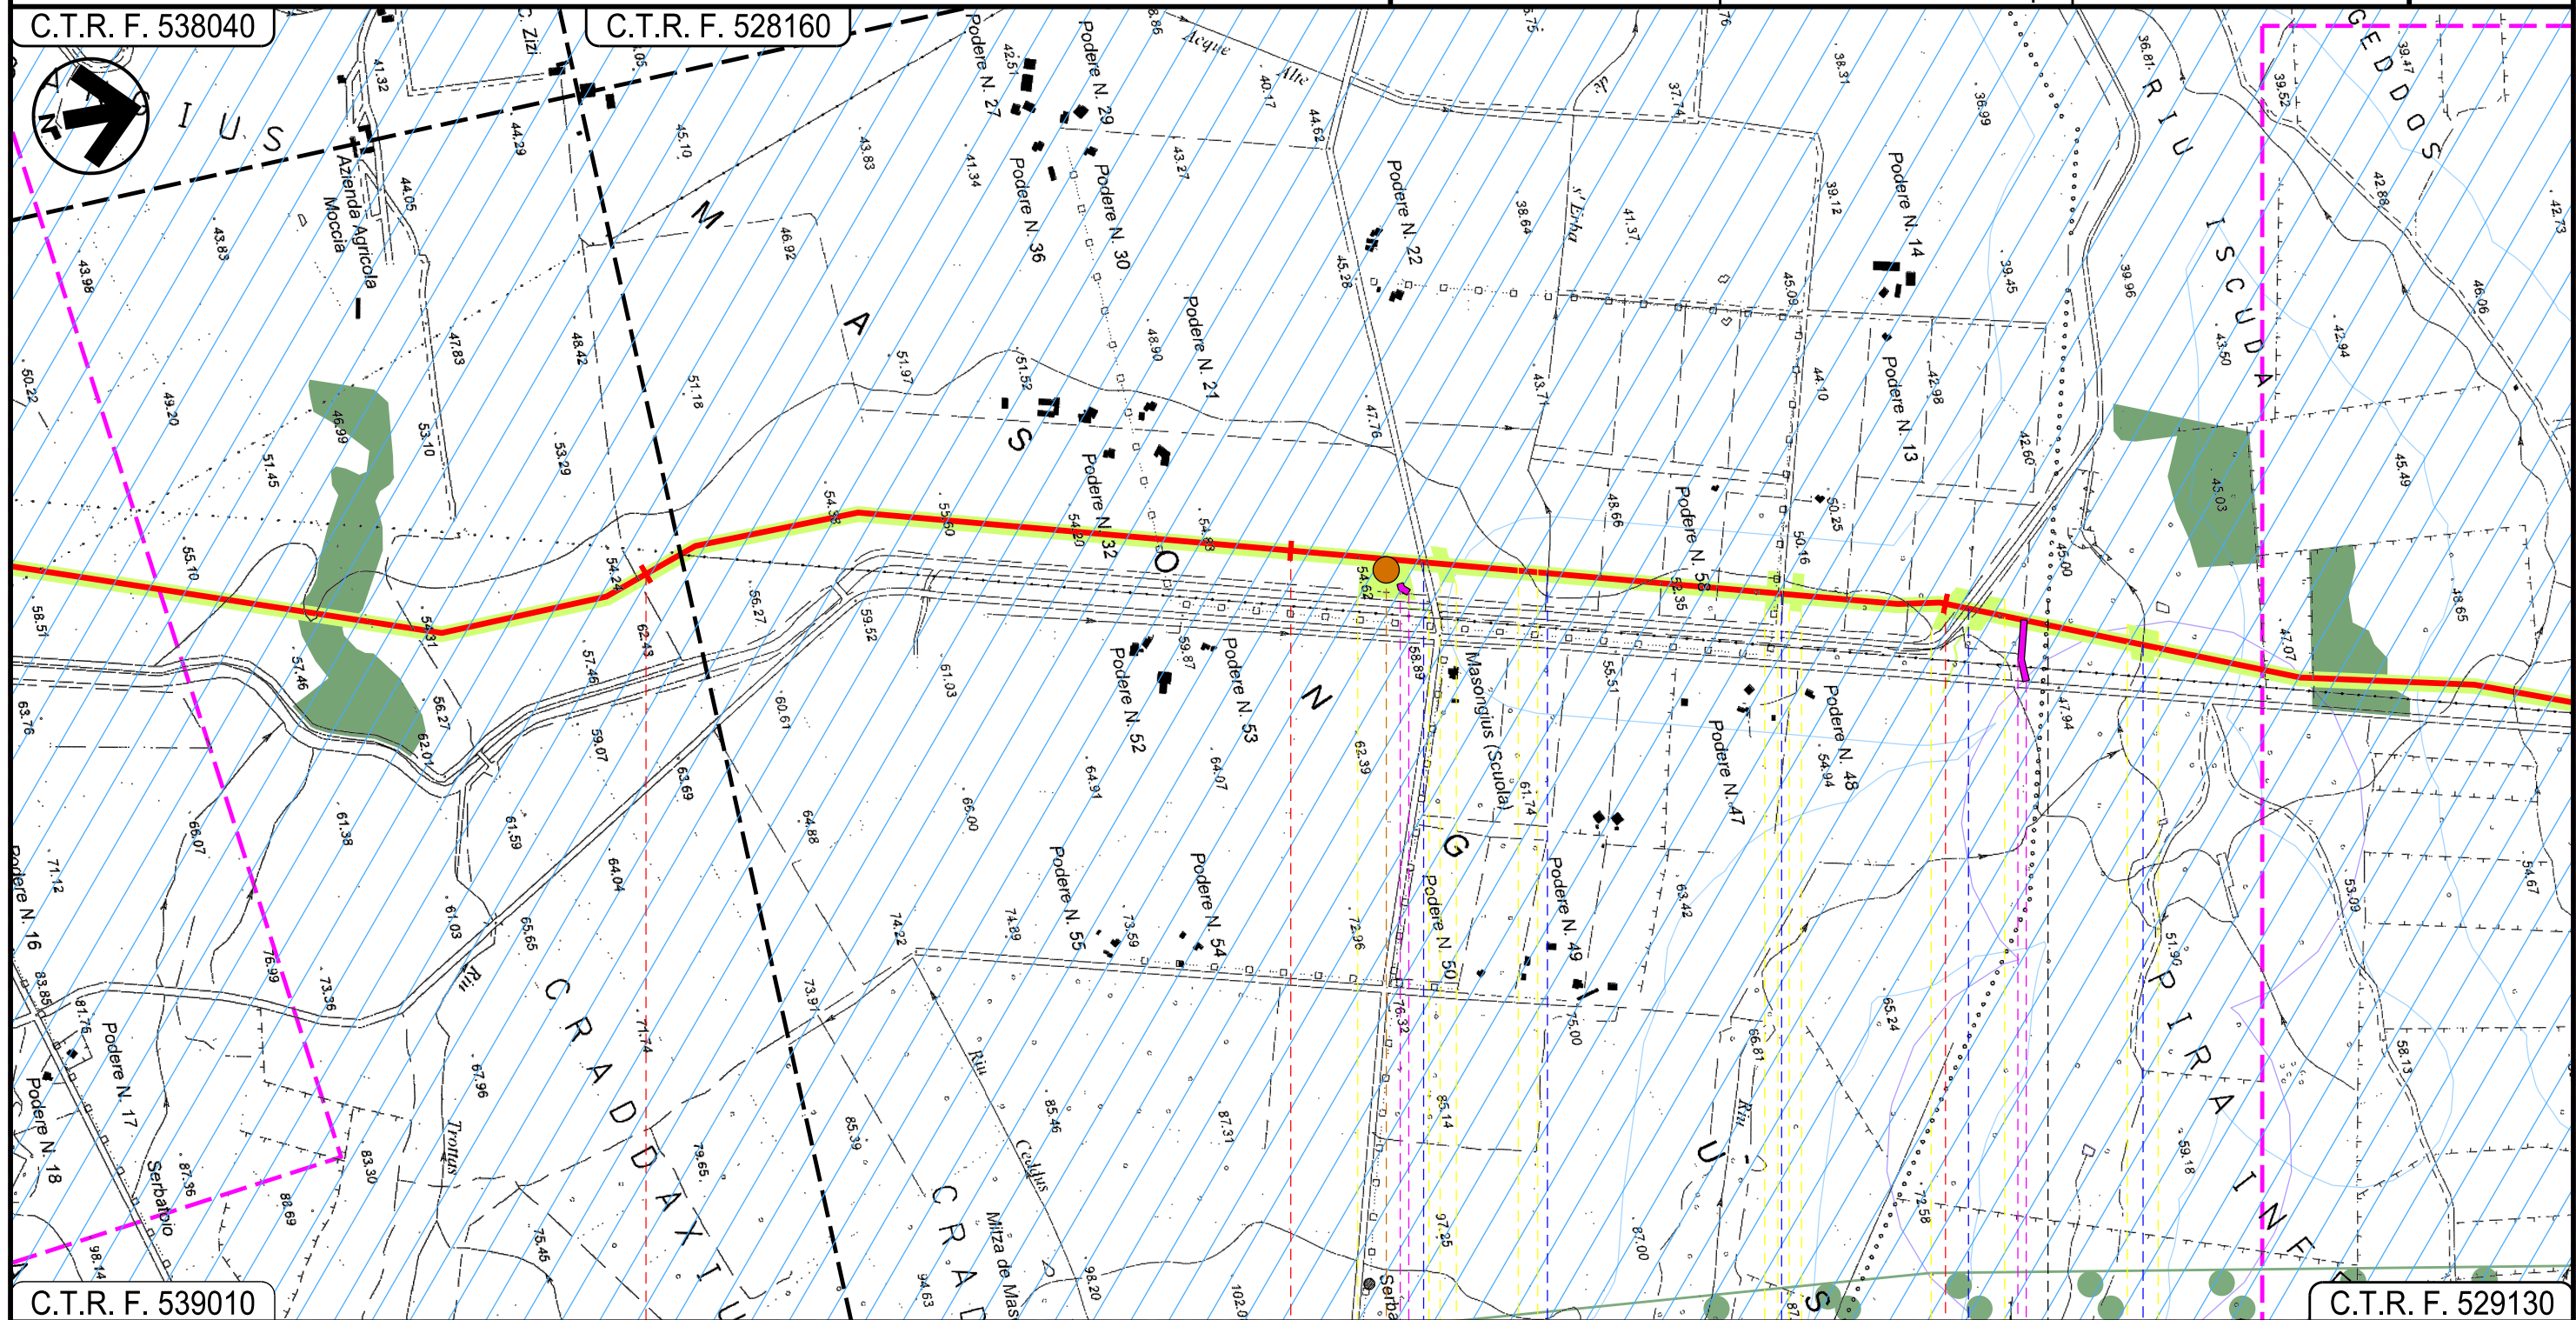

MARRUBIU
ORISTANO

SANTA GIUSTA

Strada Asfaltata Riu de s'Erba Strada Sterrata Canale Colatore Consortile Riu Siurru

P13

27

28

Progetto:

METANIZZAZIONE SARDEGNA
MET. CAGLIARI – PALMAS ARBOREA
DN 650 (26”) DP 75 bar

STRUMENTI DI PIANIFICAZIONE PAESAGGISTICA

01	20062018	REVISIONE	T.FILANDRO	I.BUCCA	V.FORLIVESI O.CORDA	Foglio 25 di 27
00	31/03/2017	EMISSIONE	F. CRISTOFARO	C. CASATI	V.FORLIVESI G.GIOVANNINI	
INDICE	DATA	R E V I S I O N I	ELABORATO	VERIFICATO	APPROVATO	
		 TechnipFMC Rif TPIDL: 073670-010-DW-3252-113 TECHNIP ITALY DIREZIONE LAVORI S.p.A.	PG-SPP-101			Scala 1:10000
			Comm.			

C.T.R. F. 529130

C.T.R. F. 529090



C.T.R. F. 529130

C.T.R. F. 529090

87

88

89

90

SANTA GIUSTA

ORISTANO

PALMAS ARBOREA

Riu Fontana de Cannas —●

Strada Asfaltata —●

Strada Asfaltata —

Strada Asfaltata —

— Riu Pisc'e Mulleris

29

Progetto:


METANIZZAZIONE SARDEGNA
MET. CAGLIARI – PALMAS ARBOREA
DN 650 (26") DP 75 bar

STRUMENTI DI PIANIFICAZIONE PAESAGGISTICA

01	2006/2018	REVISIONE	T.FILANDRO	I.BUCCA	V.FORLIVESI O.CORDA	Foglio 26 di 27
00	31/03/2017	EMISSIONE	F. CRISTOFARO	C. CASATI	V.FORLIVESI G.GIOVANNINI	
INDICE	DATA	REVISIONI	ELABORATO	VERIFICATO	APPROVATO	
			 Rif TPIDL: 073670-010-DW-3252-113 TECHNIP ITALY DIREZIONE LAVORI S.p.A.		PG-SPP-101	Scala 1:10000
					Comm.	

C.T.R. F. 529090

C.T.R. F. 529090

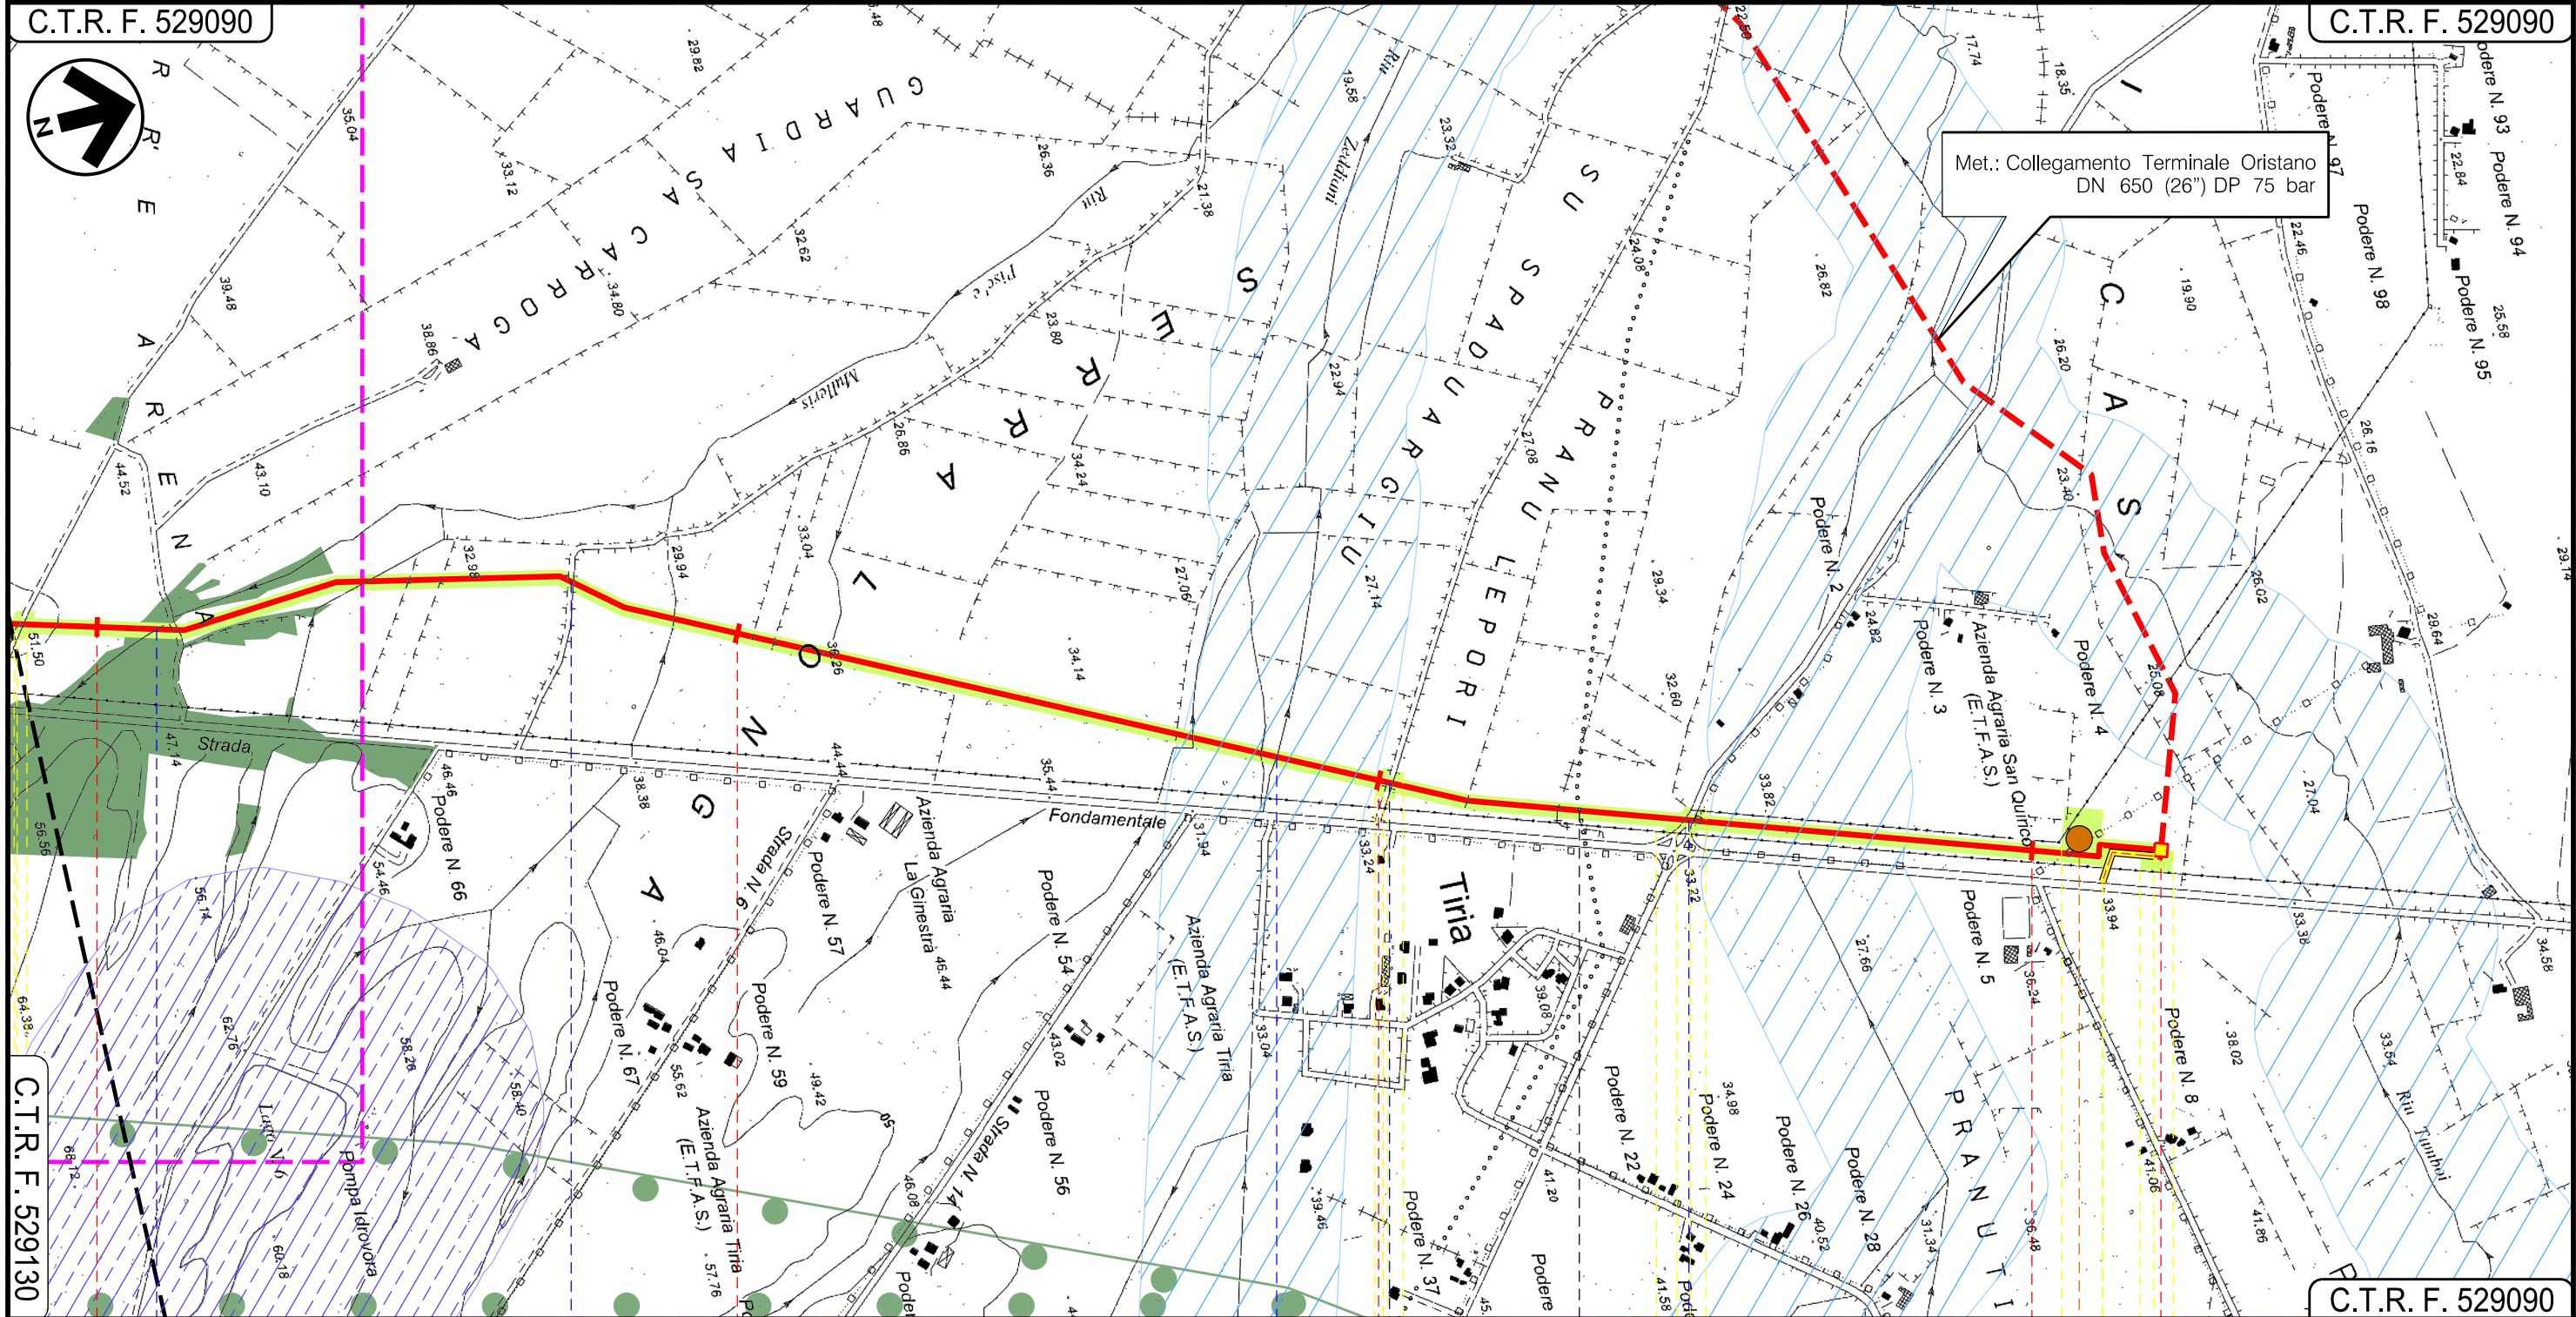

PALMAS ARBOREA
ORISTANO

ORISTANO

— Riu Pisc'e Mulleris

— Strada sterrata

— Riu Zeddiani

— Strada Com.le "Pixiorbili"

— S.P. 57

P.I.D.I. N 14

P14

30

Il presente disegno e' di proprieta' aziendale - La Societa' tutelera' i propri diritti a termine di legge.

LEGENDA

SIMBOLOGIA CARTOGRAFICA

Metanodotto in progetto

Altri metanodotti in progetto

Gallerie, Tunnel, Mini-Microtunnel, Raise Boring e T.O.C.

Impianti di linea in progetto

Aree impianti stacco-terminale in progetto

Piazzola di stoccaggio tubazioni

Strada di accesso all'impianto

Adeguamento strade esistenti

Strade di accesso provvisorio

Limite sovrapposizione fogli

Aree occupazione lavori

SIMBOLOGIA MECCANICA

Punto di intercettazione di linea (P.I.L.)

Punto di intercettazione di derivazione importante (P.I.D.I.)

Punto di intercettazione di derivazione semplice con stacco da P.I.L. (P.I.D.S.)

Punto di intercettazione e derivazione semplice con stacco da Linea (P.I.D.S.)

Punto di intercettazione con discaggio di allacciamento (P.I.D.A.)

Punto predisposto per il discaggio di allacciamento (P.P.D.A.)

Punto di sezionamento elettrico terminale (P.S.E.T.)

Stazione predisposta per lancio e ricevimento PIG

Impianto di riduzione/regolazione della pressione

STRUMENTI DI PIANIFICAZIONE PAESAGGISTICA

AREE TUTELATE PER LEGGE

Art.142 Territori costieri fascia 300m

Beni paesaggistici (Art.136)

Beni paesaggistici 200m (Art.136)

Art.142 Fascia di 150 dai fiumi

Art.142 Foreste e boschi

Art.142 Lago, laguna, salina, invaso artificiale e territori contermini ai laghi fascia 300m

Art.142 Parchi e riserve nazionali e regionali – Parco geom. ambientale storico

Art.142 Zone Umide DPR 448/76

Oasi permanenti prot. faunistica

Aree di interesse archeologico

Vincolo architettonico

Vincolo architettonico 200m