


Il presente disegno e' di proprieta' aziendale - La Societa' tutelera' i propri diritti a termine di legge.



COROGRAFIA Scala 1:500.000

|                                                                                                   |            |   |              |           |                                |   |           |  |  |  |  |  |  |  |
|---------------------------------------------------------------------------------------------------|------------|---|--------------|-----------|--------------------------------|---|-----------|--|--|--|--|--|--|--|
| 01                                                                                                | 20/06/2018 | REVISIONE   | T.FILANDRO   | I. BUCCA  | V.FORLIVESI<br>O.CORDA         |   |           |  |  |  |  |  |  |  |
| 00                                                                                                | 31/03/2017 | EMISSIONE   | F.CRISTOFARO | C. CASATI | V.FORLIVESI<br>G.GIOVANNINI    |   |           |  |  |  |  |  |  |  |
| INDICE                                                                                            | DATA       | R E V I S I O N I   |              |           | ELABORATO VERIFICATO APPROVATO |   |           |  |  |  |  |  |  |  |
|              |            | <div>PROGETTISTA</div> <div> <b>TechnipFMC</b></div> <div>Rif. TPIDL: 073670-010-DW-3252-213</div> <div><b>TECHNIP ITALY DIREZIONE LAVORI S.p.A.</b></div> |              |           | Dis. PG-SPP-201                |   |           |  |  |  |  |  |  |  |
|                                                                                                   |            |   |              |           | Fg. 1 di 14                    |   |           |  |  |  |  |  |  |  |
| Metanodotto:<br><br>METANIZZAZIONE SARDEGNA<br>MET. VALLERMOSA – SULCIS<br>DN 400 (16") DP 75 bar |            |   |              |           | Comm.                          |   |           |  |  |  |  |  |  |  |
|                                                                                                   |            |   |              |           | INDICE                         | 0 |           |  |  |  |  |  |  |  |
|                                                                                                   |            |   |              |           |                                |   |           |  |  |  |  |  |  |  |
|                                                                                                   |            |   |              |           | Scala                          |   | 1 : 10000 |  |  |  |  |  |  |  |
| STRUMENTI DI PIANIFICAZIONE PAESAGGISTICA                                                         |            |   |              |           | Sostituisce il .....           |   |           |  |  |  |  |  |  |  |
|                                                                                                   |            |   |              |           | Sostituito dal .....           |   |           |  |  |  |  |  |  |  |

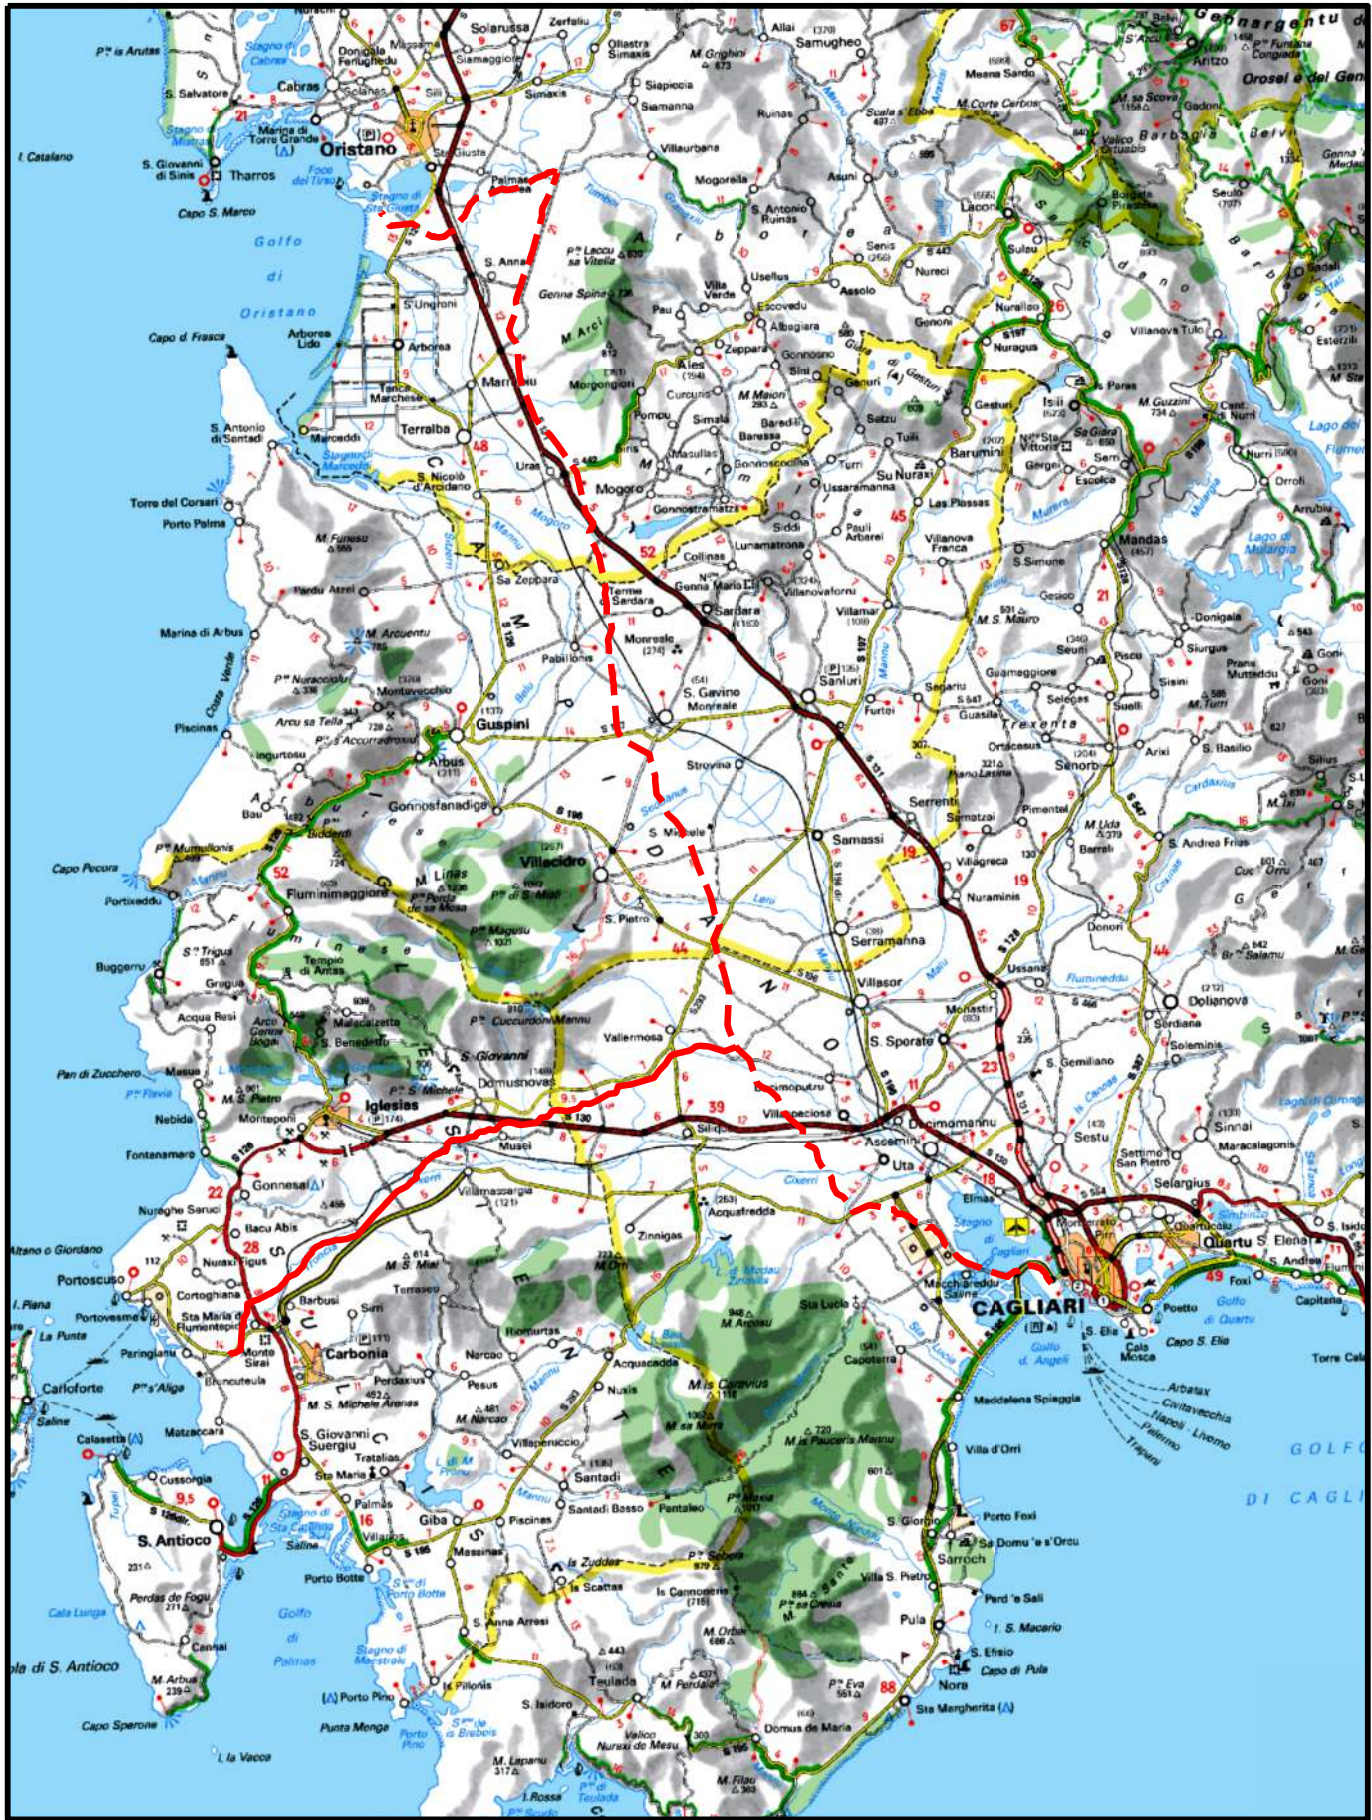

---

Progetto:


# METANIZZAZIONE SARDEGNA

MET. VALLERMOSA – SULCIS

DN 400 (16") DP 75 bar

STRUMENTI DI PIANIFICAZIONE PAESAGGISTICA

|                                                                                     |          |   |               |            |                             |                             |
|-------------------------------------------------------------------------------------|----------|---|---------------|------------|-----------------------------|-----------------------------|
| 01                                                                                  | 20062018 | REVISIONE   | T.FILANDRO    | I.BUCCA    | V.FORLIVESI<br>O.CORDA      | Foglio<br><b>2</b><br>di 14 |
| 00                                                                                  | 31032017 | EMISSIONE   | F. CRISTOFARO | C. CASATI  | V.FORLIVESI<br>G.GIOVANNINI |                             |
| INDICE                                                                              | DATA     | R E V I S I O N I   | ELABORATO     | VERIFICATO | APPROVATO                   |                             |
|  |          |  <b>TechnipFMC</b><br>Rif. TPIDL: 073670-010-DW-3252-213<br><b>TECHNIP ITALY DIREZIONE LAVORI S.p.A.</b> | PG-SPP-201    |            |                             | Scala<br><b>1:10000</b>     |
|                                                                                     |          |   | Comm.         |            |                             |                             |

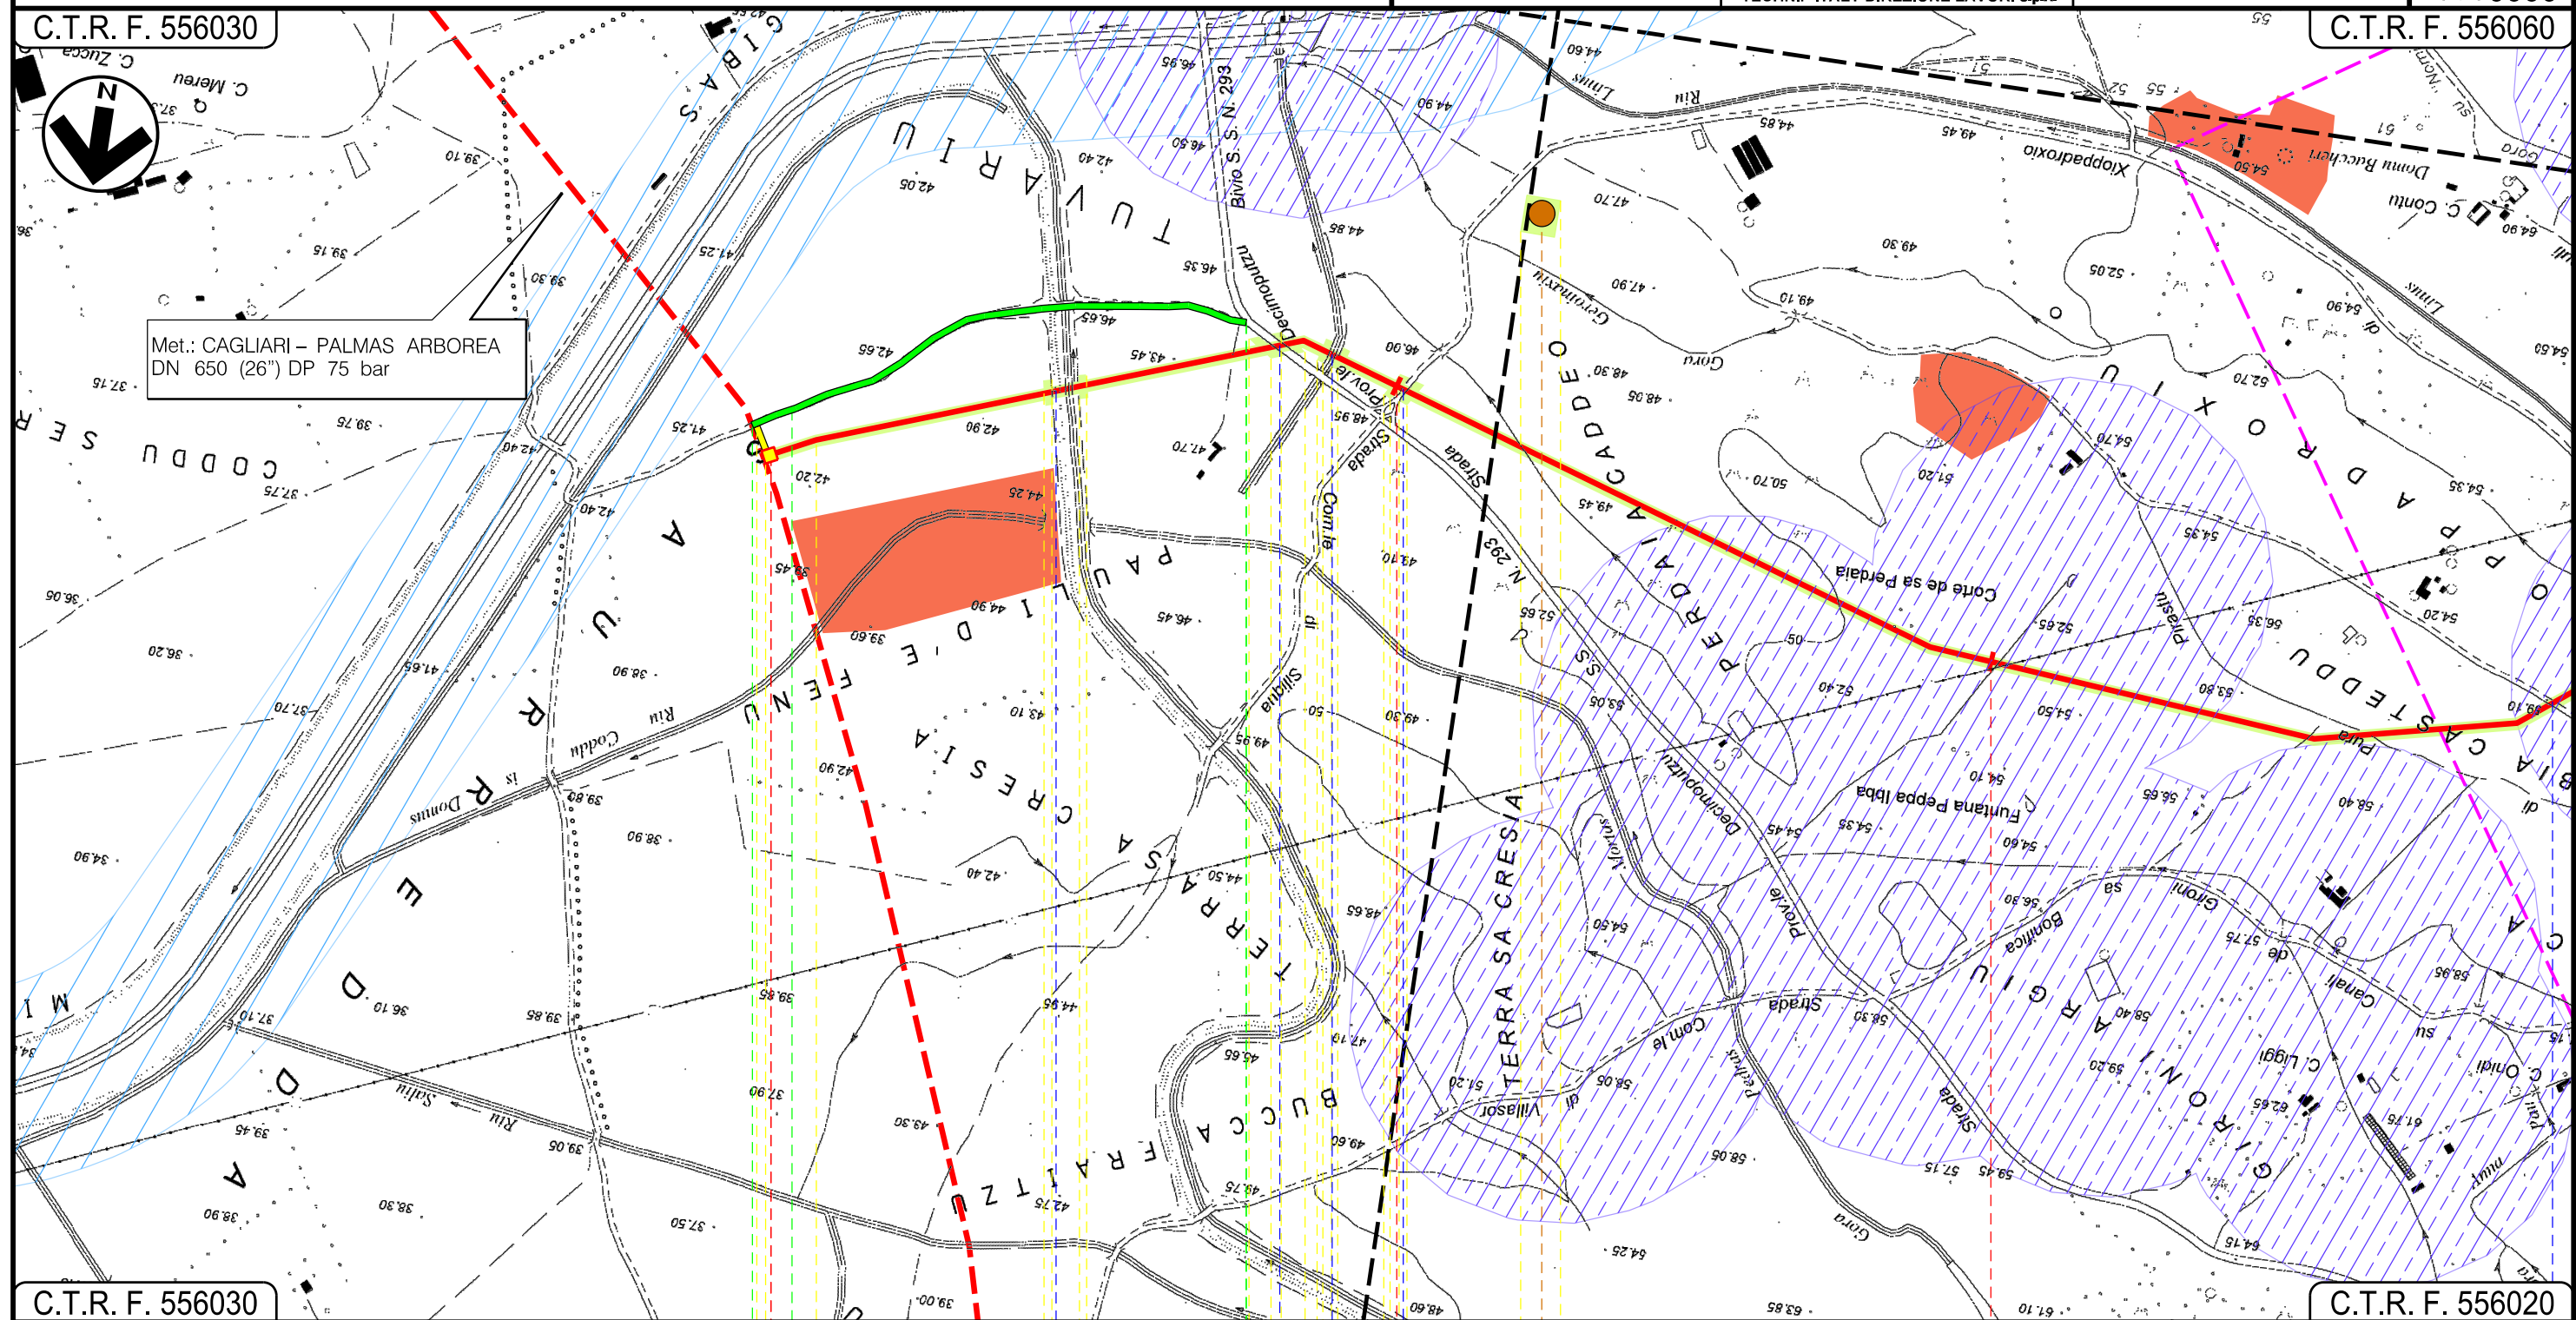

VALLERMOSA  
SUD SARDEGNA

**P.I.D.I. N.1**

● Canale

S.P. N. 3-

 Cancel

— Strada Comunale di Siliqua

Strada Com.le Xioppadroxo —●

|    |  |
|----|--|
| P1 |  |
|----|--|




Progetto:

METANIZZAZIONE SARDEGNA  
MET. VALLERMOSA – SULCIS  
DN 400 (16") DP 75 bar

STRUMENTI DI PIANIFICAZIONE PAESAGGISTICA

|                                                                                     |            |                   |   |           |                             |                      |                  |
|-------------------------------------------------------------------------------------|------------|-------------------|---|-----------|-----------------------------|----------------------|------------------|
| 01                                                                                  | 2006/2018  | REVISIONE         | T.FILANDRO   | I. BUCCA  | V.FORLIVEST<br>O.CORDA      | Foglio<br>3<br>di 14 |                  |
| 00                                                                                  | 31/03/2017 | EMISSIONE         | F. CRISTOFARO   | C. CASATI | V.FORLIVEST<br>G.GIOVANNINI |                      |                  |
| INDICE                                                                              | DATA       | R E V I S I O N I |   | ELABORATO | VERIFICATO                  |                      | APPROVATO        |
|  |            |                   | <br>Rif. TPIDL: 073670-010-DW-3252-213<br>TECHNIP ITALY DIREZIONE LAVORI S.p.A. |           | PG-SPP-201                  |                      | Scala<br>1:10000 |
|                                                                                     |            |                   | Comm.   |           |                             |                      |                  |

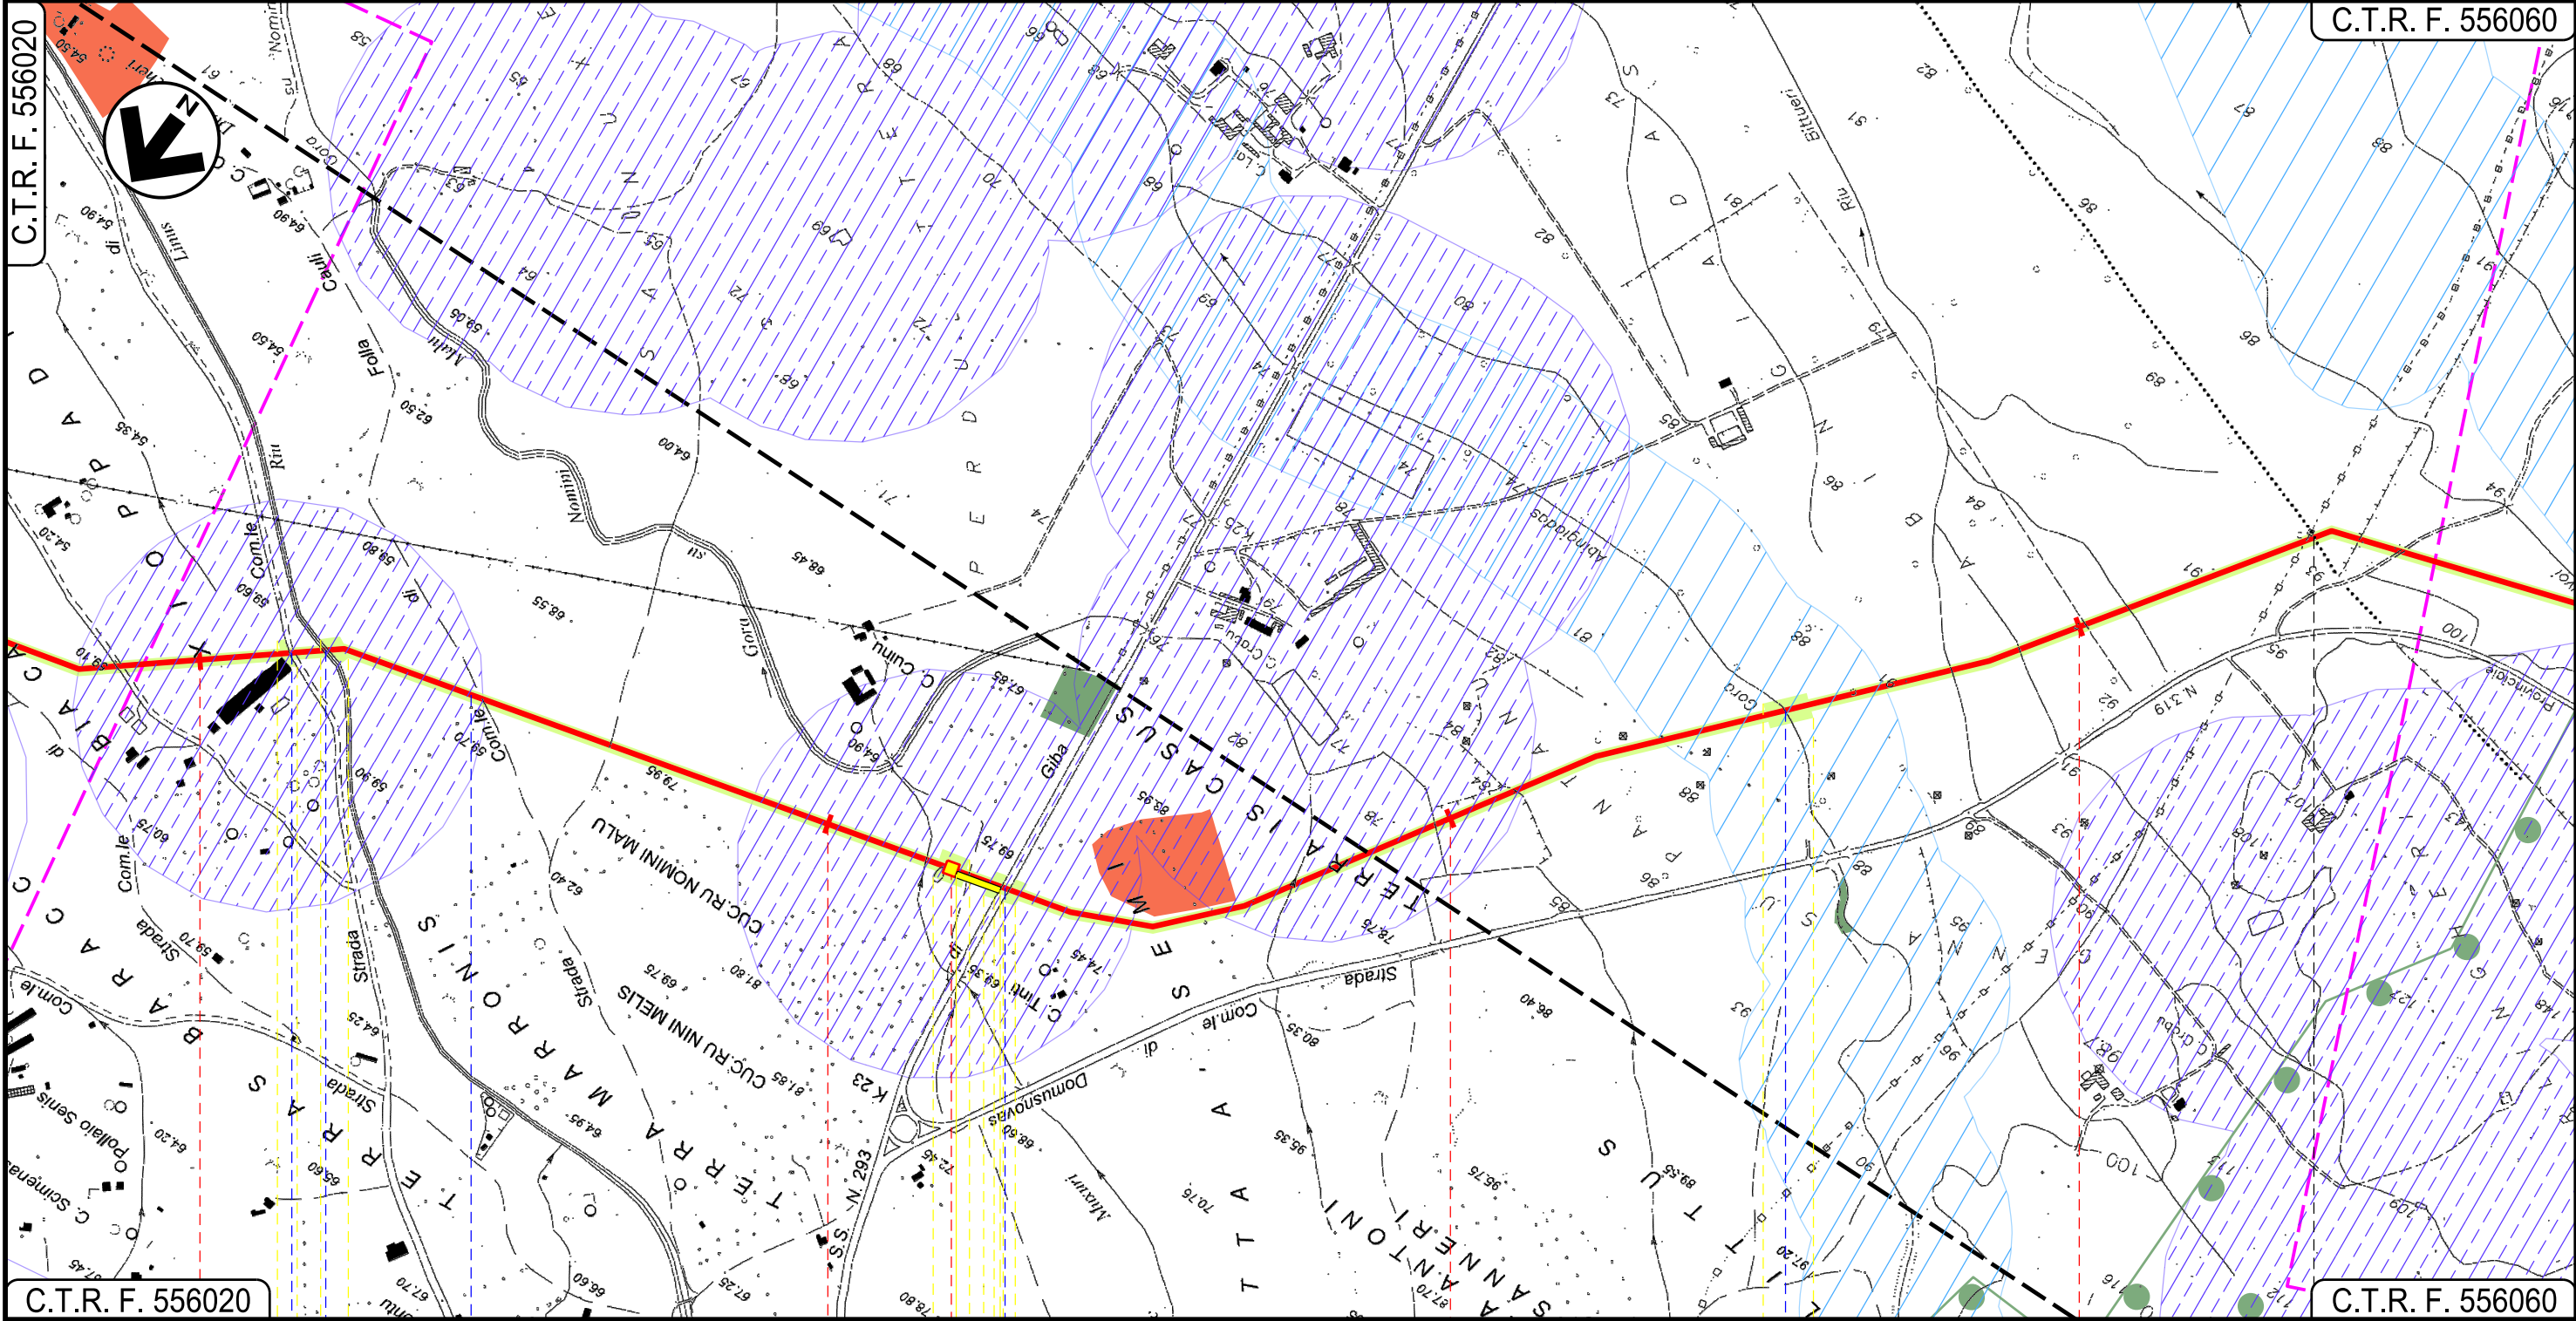

|                            |           |                                |             |
|----------------------------|-----------|--------------------------------|-------------|
| 3                          | 4         | 5                              | 6           |
| VALLERMOSA<br>SUD SARDEGNA |           |                                | SILIQUA     |
| P.I.D.I. N 2               |           |                                |             |
| Strada Com.le Xioppadroxio | Riu Linus | Strada Comunale di Folla Cauli | S.S. N. 293 |
| Gora Abingadas             |           |                                |             |
| 01                         |           |                                |             |
| 02                         |           |                                |             |



Progetto:

METANIZZAZIONE SARDEGNA

MET. VALLERMOSA – SULCIS


DN 400 (16") DP 75 bar

STRUMENTI DI PIANIFICAZIONE PAESAGGISTICA

|                                                                                     |            |                   |   |               |            |                              |                      |
|-------------------------------------------------------------------------------------|------------|-------------------|---|---------------|------------|------------------------------|----------------------|
| 01                                                                                  | 2006/2018  | REVISIONE         |   | T.FILANDRO    | I.BUCCA    | V.FORLIVESTI<br>O.CORDA      | Foglio<br>4<br>di 14 |
| 00                                                                                  | 31/03/2017 | EMISSIONE         |   | F. CRISTOFARO | C. CASATI  | V.FORLIVESTI<br>G.GIOVANNINI |                      |
| INDICE                                                                              | DATA       | R E V I S I O N I |   | ELABORATO     | VERIFICATO | APPROVATO                    |                      |
|  |            |                   | <br>Rif TPIDL: 073670-010-DW-3252-213<br>TECHNIP ITALY DIREZIONE LAVORI S.p.A. |               | PG-SPP-201 |                              | Scala<br>1:10000     |
|                                                                                     |            |                   | Comm.   |               |            |                              |                      |
|                                                                                     |            |                   |   |               |            |                              |                      |

C.T.R. F. 556060

C.T.R. F. 556050

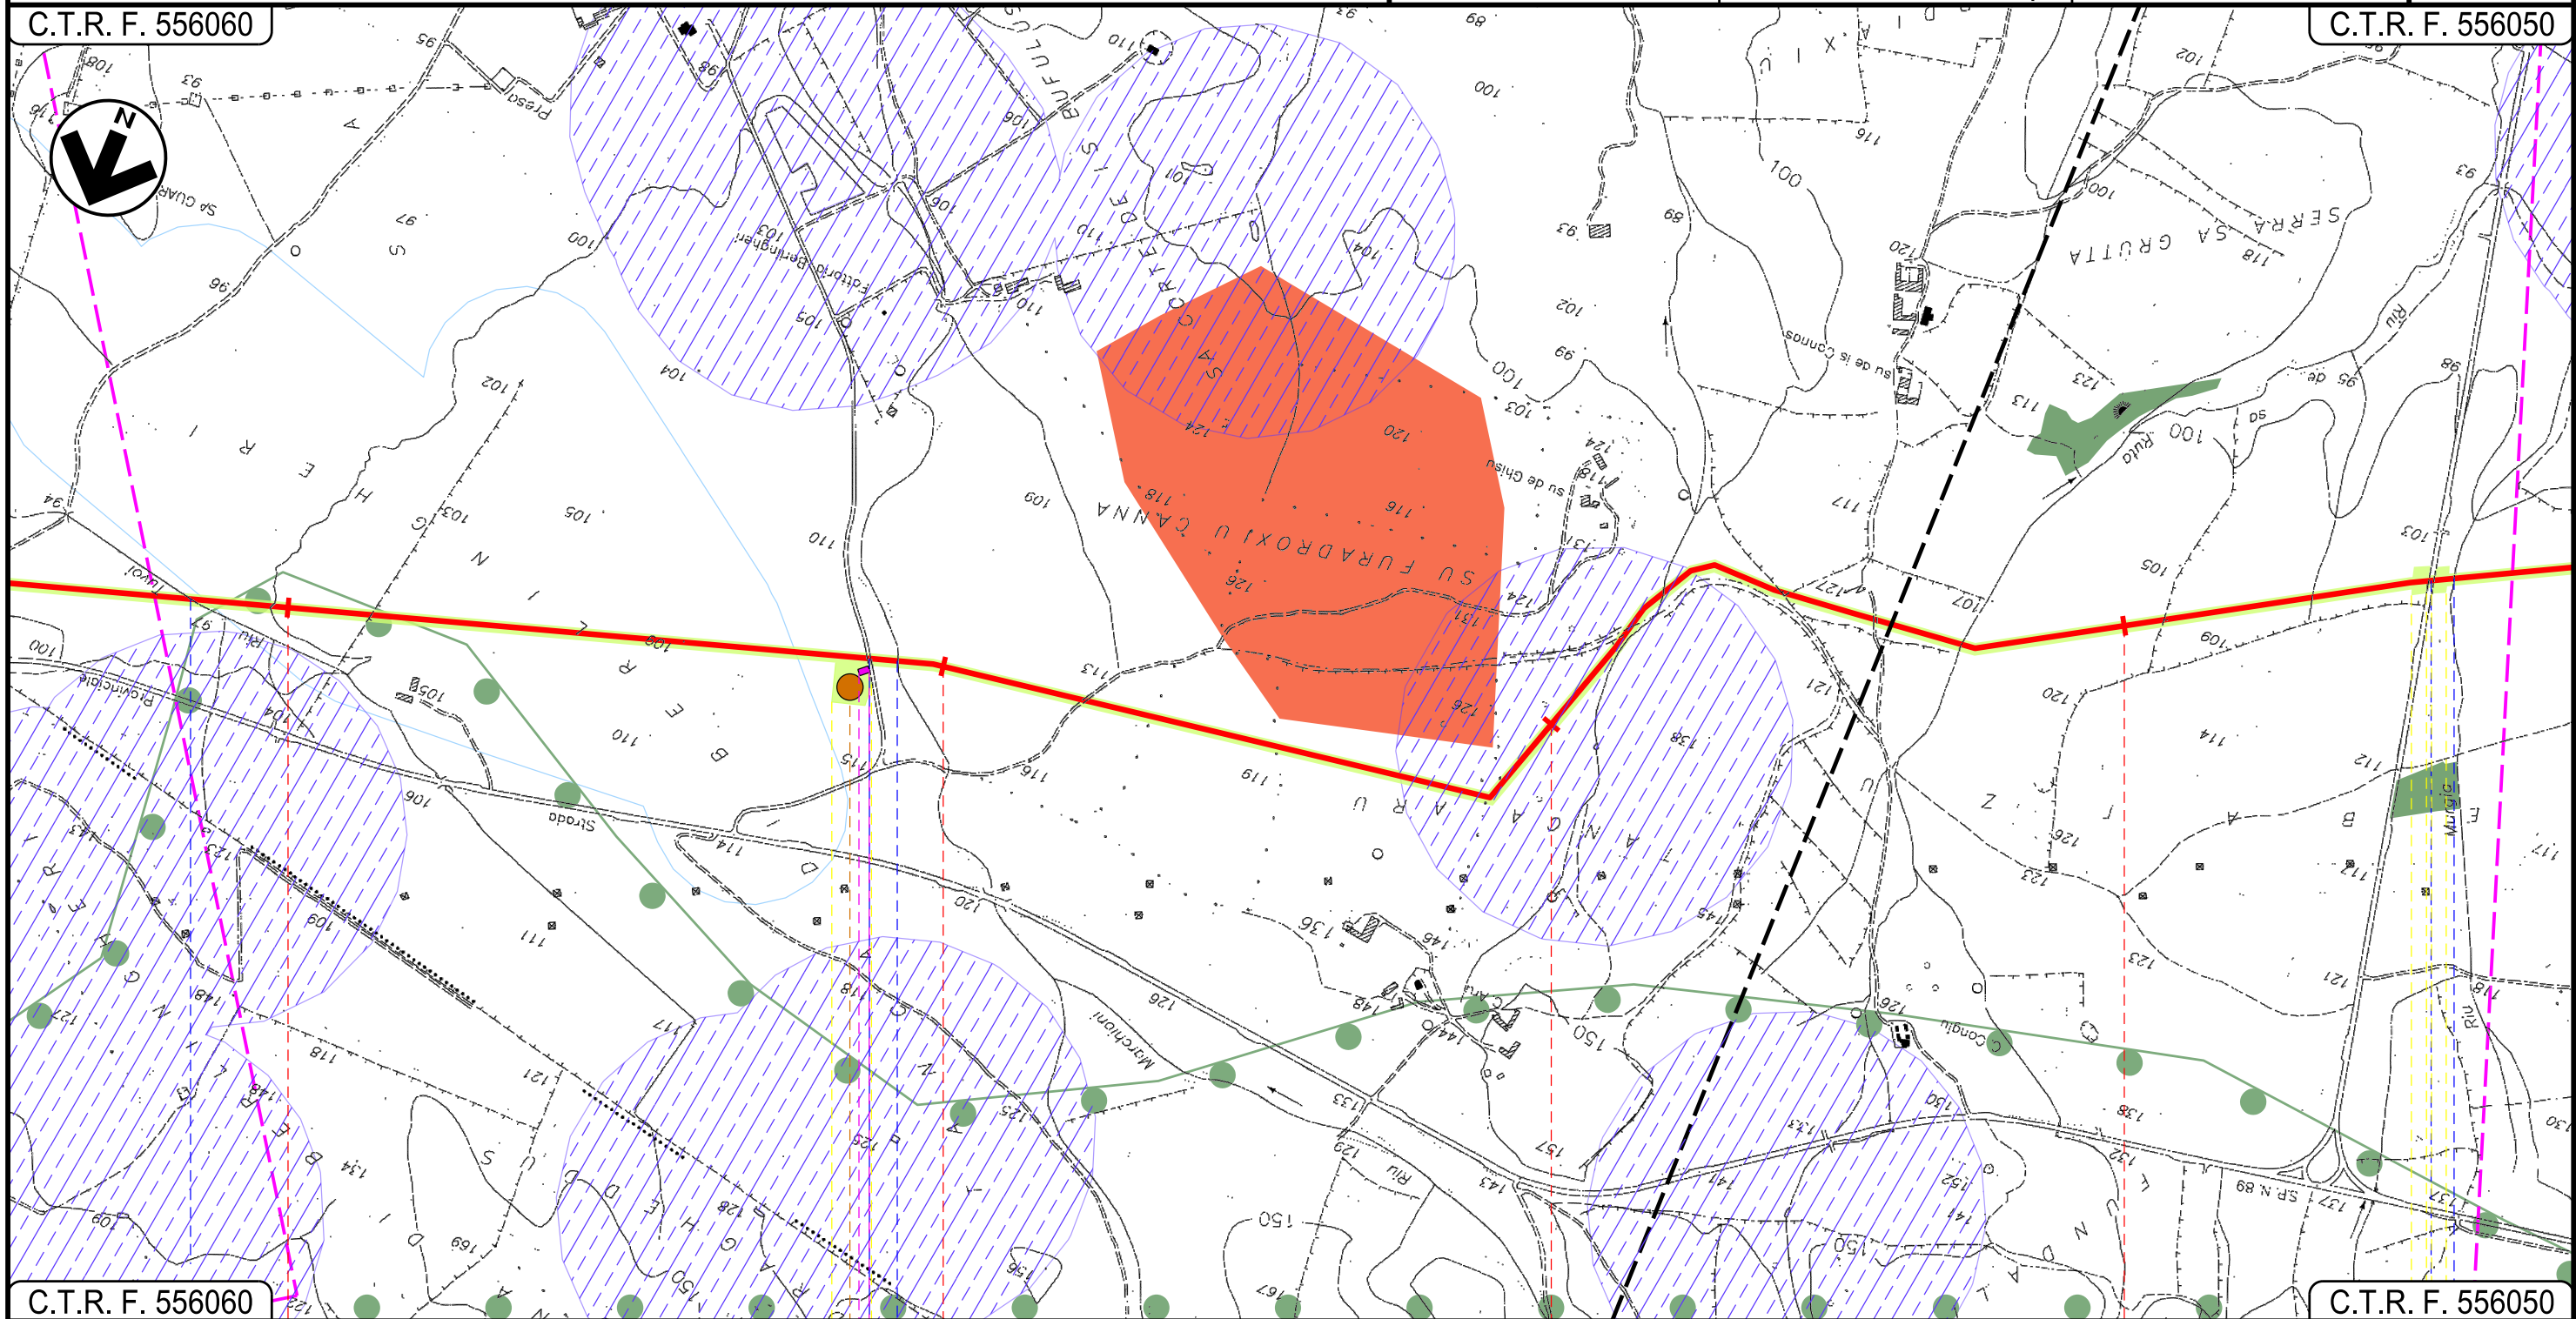

C.T.R. F. 556060

C.T.R. F. 556050

SILUQUA  
SUD SARDEGNA

Riu Tuvoi

Strada Sterrata

P2

S.P. N.88

Riu Murgia



Progetto:

METANIZZAZIONE SARDEGNA

MET. VALLERMOSA – SULCIS


DN 400 (16") DP 75 bar

STRUMENTI DI PIANIFICAZIONE PAESAGGISTICA

|        |            |           |                                                                            |            |                              |                      |
|--------|------------|-----------|----------------------------------------------------------------------------|------------|------------------------------|----------------------|
| 01     | 2006/2018  | REVISIONE | T.FILANDRO                                                                 | I.BUCCA    | V.FORLIVESTI<br>O.CORDA      | Foglio<br>5<br>di 14 |
| 00     | 31/03/2017 | EMISSIONE | F. CRISTOFARO                                                              | C. CASATI  | V.FORLIVESTI<br>G.GIOVANNINI |                      |
| INDICE | DATA       | REVISIONI | ELABORATO                                                                  | VERIFICATO | APPROVATO                    |                      |
| snam   |            |           | TechnipFMC                                                                 |            | PG-SPP-201                   | Scala<br>1:10000     |
|        |            |           | Rif TPIDL: 073670-010-DW-3252-213<br>TECHNIP ITALY DIREZIONE LAVORI S.p.A. |            | Comm.                        |                      |

C.T.R. F. 556050

C.T.R. F. 556050

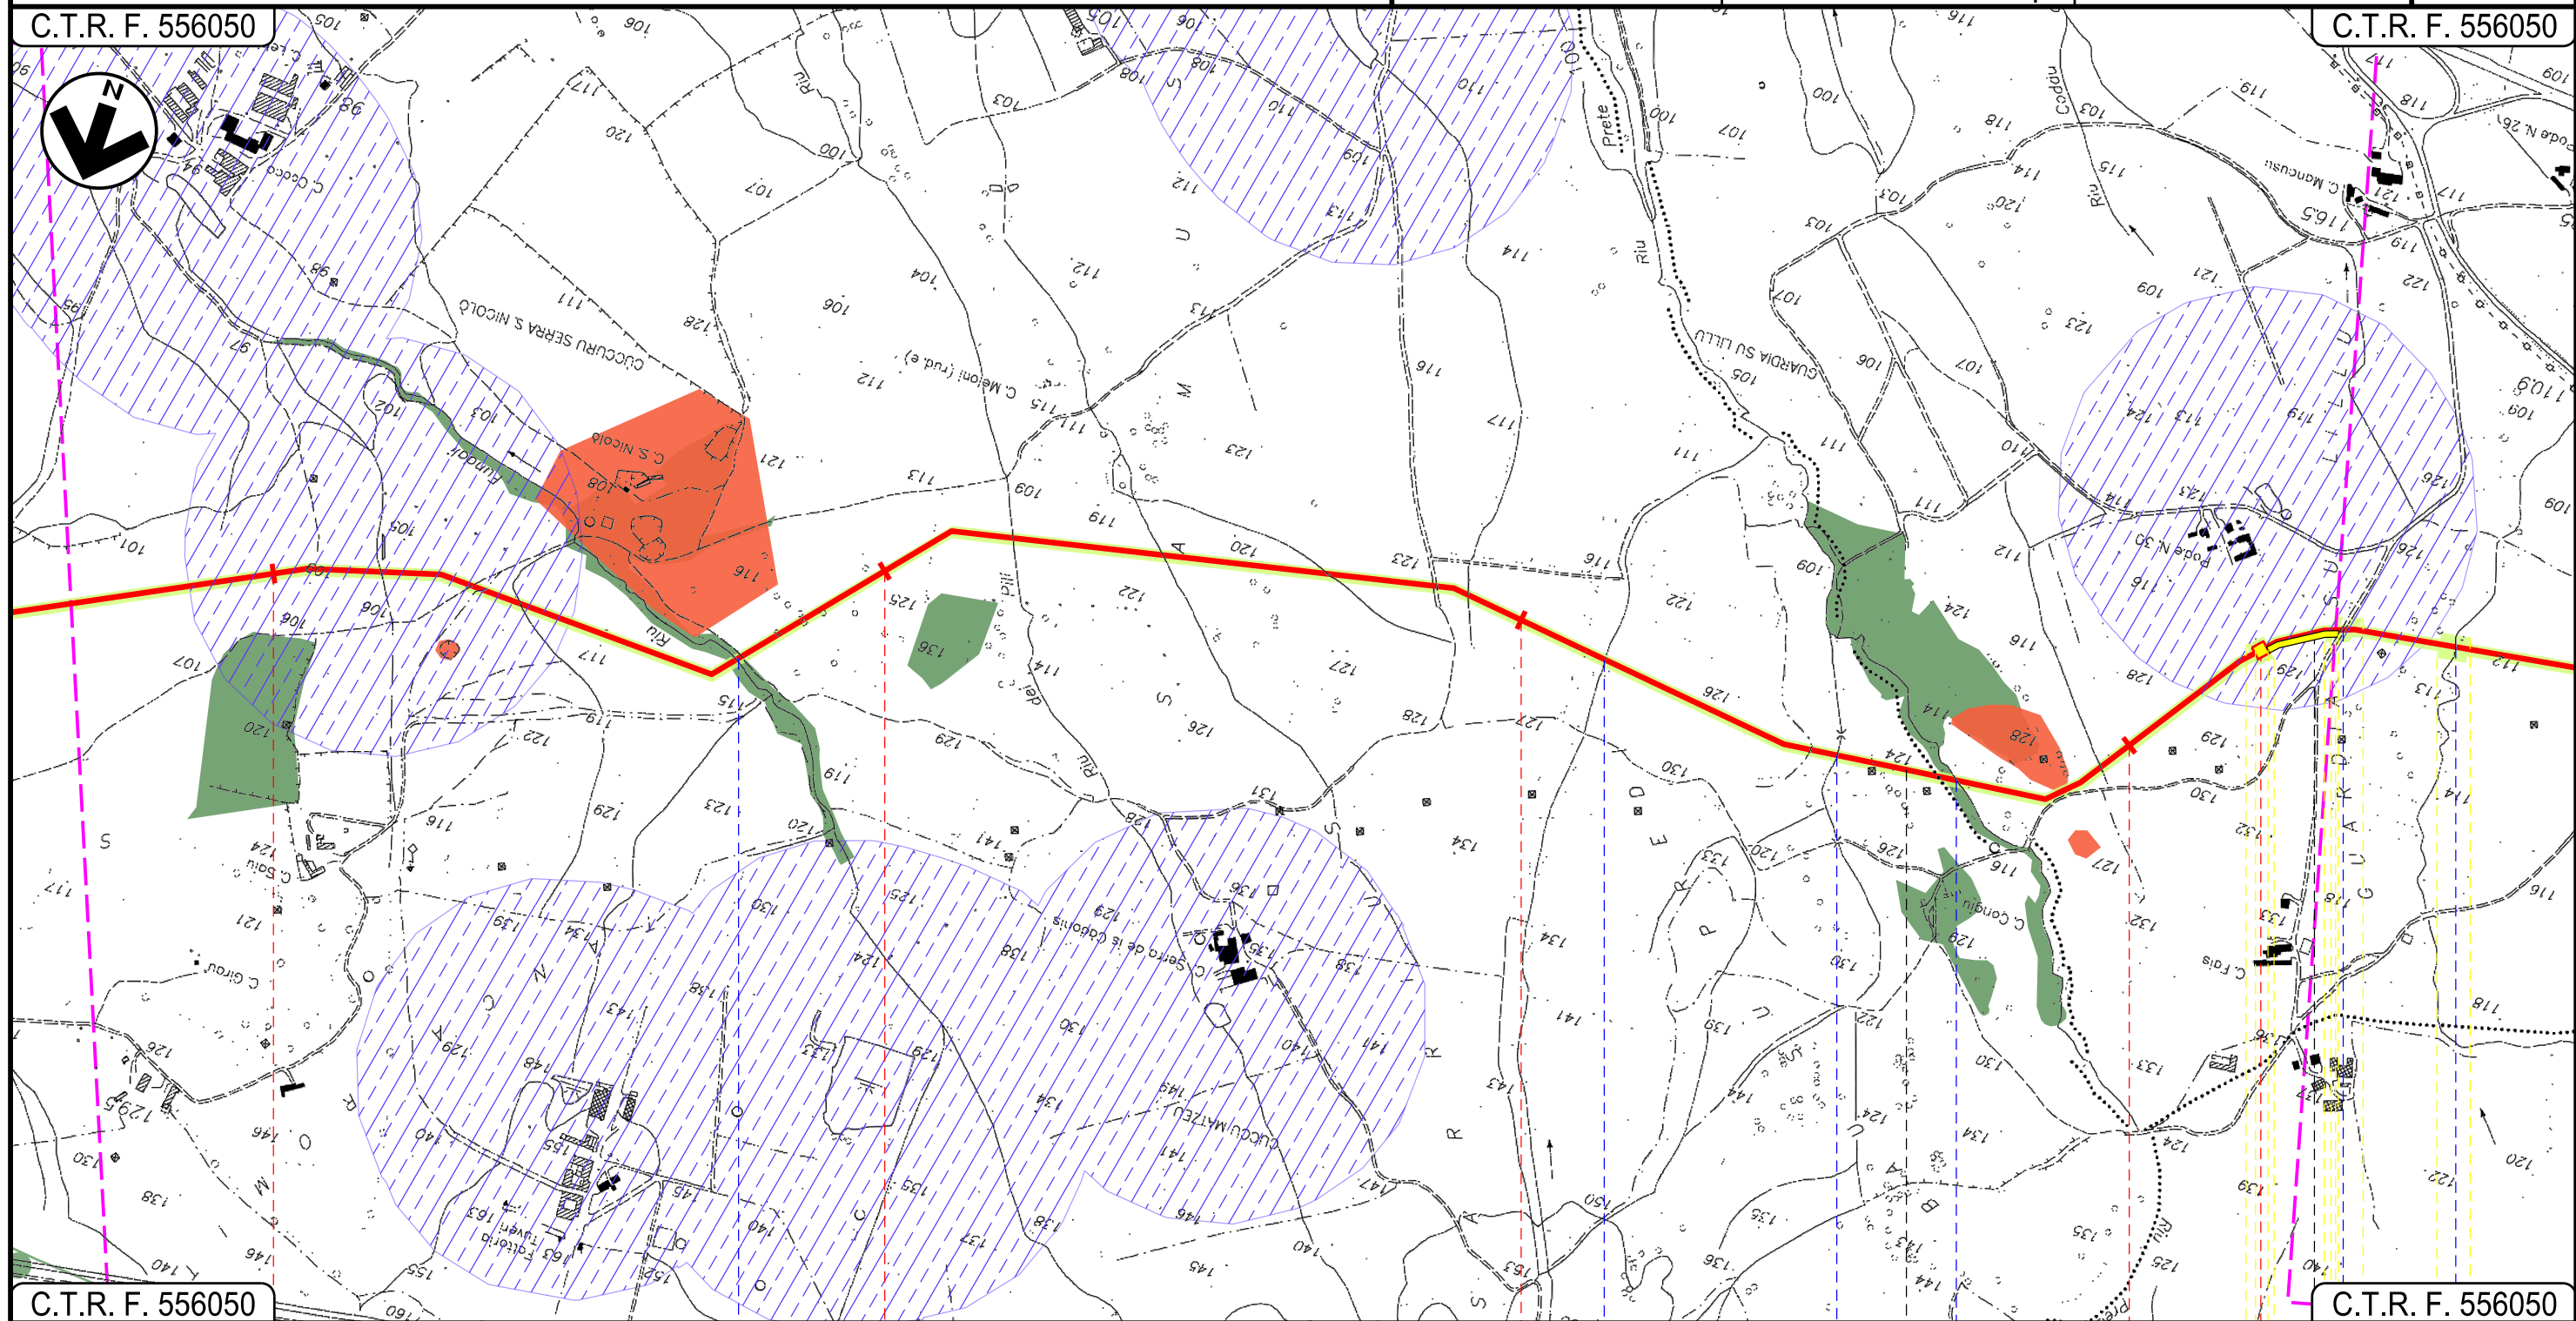

C.T.R. F. 556050

C.T.R. F. 556050

SILQUA

SUD SARDEGNA

MUSEI

Riu Fundoli

Affluente Riu Prete

Affluente Riu Prete

Riu Prete

Strada Asfaltata

Riu S.Marco

03

04

05

06

07



Progetto:

METANIZZAZIONE SARDEGNA

MET. VALLERMOSA – SULCIS


DN 400 (16") DP 75 bar

STRUMENTI DI PIANIFICAZIONE PAESAGGISTICA

|                                                                                     |            |                   |   |           |                              |                                          |
|-------------------------------------------------------------------------------------|------------|-------------------|---|-----------|------------------------------|------------------------------------------|
| 01                                                                                  | 2006/2018  | REVISIONE         | T.FILANDRO   | I.BUCCA   | V.FORLIVESI<br>O.CORDA       | Foglio<br>6<br>di 14<br>Scala<br>1:10000 |
| 00                                                                                  | 31/03/2017 | EMISSIONE         | F. CRISTOFARO   | C. CASATI | V.FORLIVESI<br>G. GIOVANNINI |                                          |
| INDICE                                                                              | DATA       | R E V I S I O N I |   | ELABORATO | VERIFICATO                   |                                          |
|  |            |                   | <br>Rif TPIDL: 073670-010-DW-3252-213<br>TECHNIP ITALY DIREZIONE LAVORI S.p.A. |           | PG-SPP-201                   |                                          |
|                                                                                     |            |                   | Comm.   |           |                              |                                          |

C.T.R. F. 556050

C.T.R. F. 555120

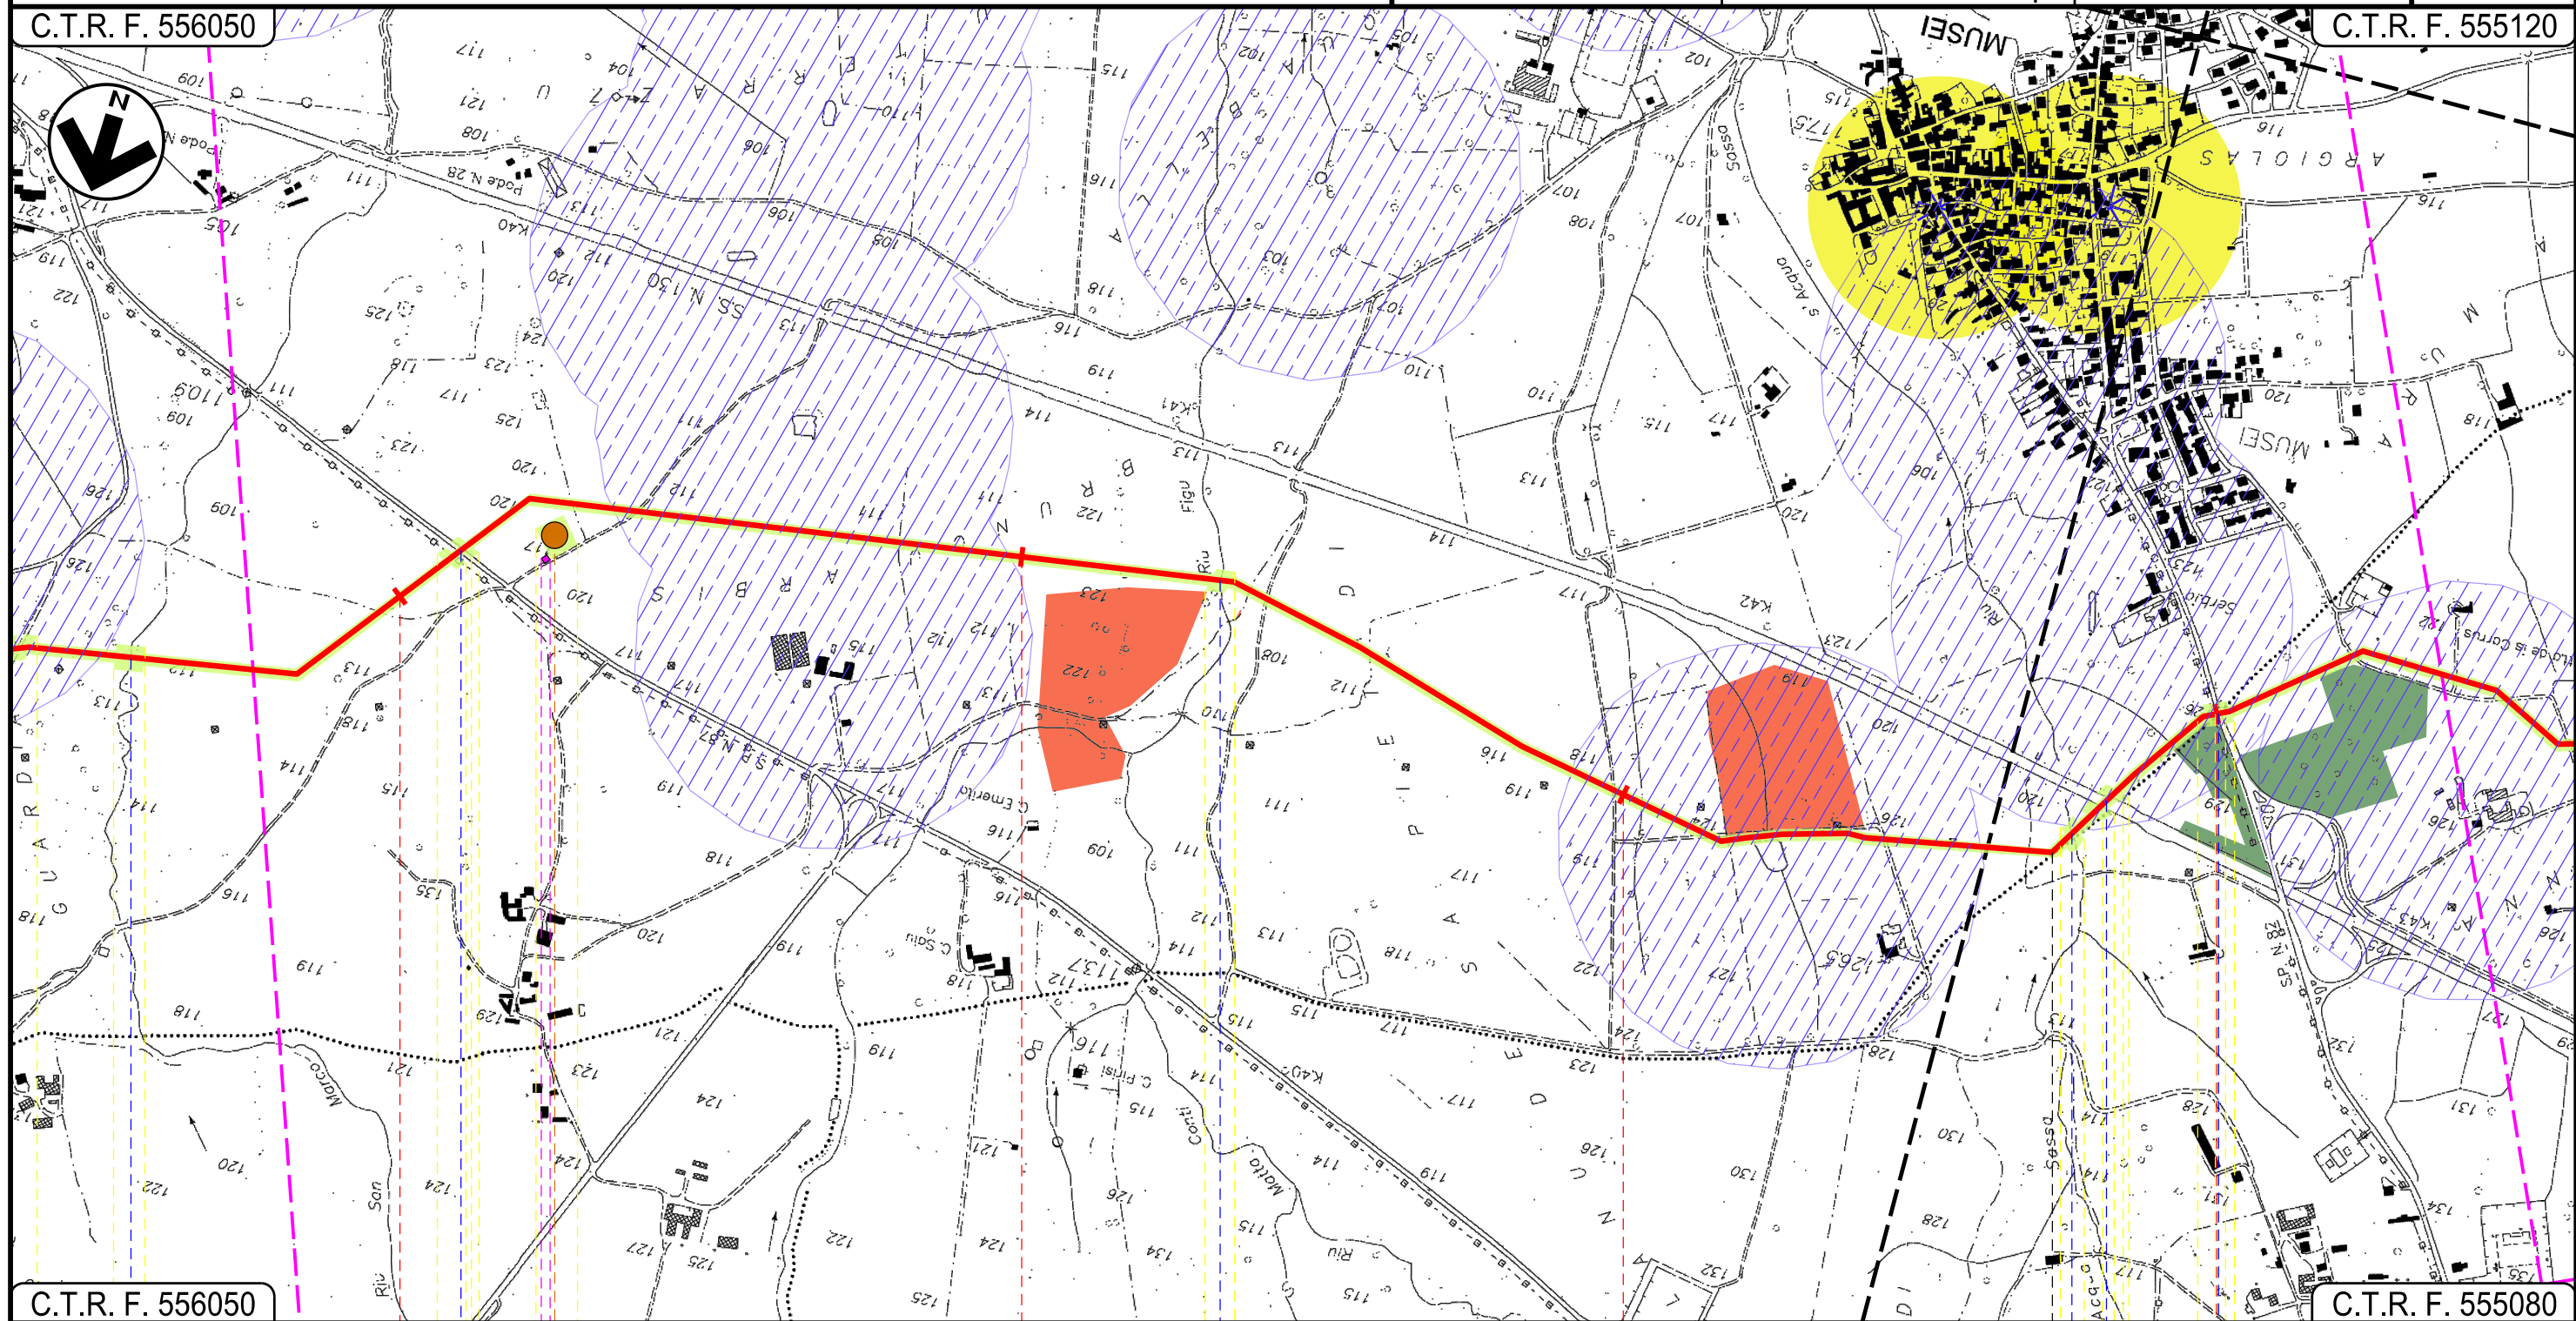

C.T.R. F. 556050

C.T.R. F. 555080

MUSEI  
SUD SARDEGNA

DOMUSNOVAS

Riu S.Marco

S.P. N. 87

Riu Figu

Riu S'Acqua Sassa

S.S. N. 130

S.P. N. 87

P3

07

08

09

INTE



Progetto:

METANIZZAZIONE SARDEGNA  
MET. VALLERMOSA – SULCIS  
DN 400 (16") DP 75 bar


STRUMENTI DI PIANIFICAZIONE PAESAGGISTICA

|                                                                                     |            |           |   |            |                               |
|-------------------------------------------------------------------------------------|------------|-----------|---|------------|-------------------------------|
| 01                                                                                  | 2006/2018  | REVISIONE | T.FILANDRO   | I.BUCCA    | V.FORLIVESTI<br>O.CORDA       |
| 00                                                                                  | 31/03/2017 | EMISSIONE | F. CRISTOFARO   | C. CASATI  | V.FORLIVESTI<br>G. GIOVANNINI |
| INDICE                                                                              | DATA       | REVISIONI | ELABORATO   | VERIFICATO | APPROVATO                     |
|  |            |           | <br>Rif TPIDL: 073670-010-DW-3252-213<br>TECHNIP ITALY DIREZIONE LAVORI Sp.A. |            |                               |
|                                                                                     |            |           | PG-SPP-201   |            |                               |
|                                                                                     |            |           | Comm.   |            |                               |

Foglio  
7  
di 14  
Scala  
1:10000

C.T.R. F. 555120

C.T.R. F. 555120

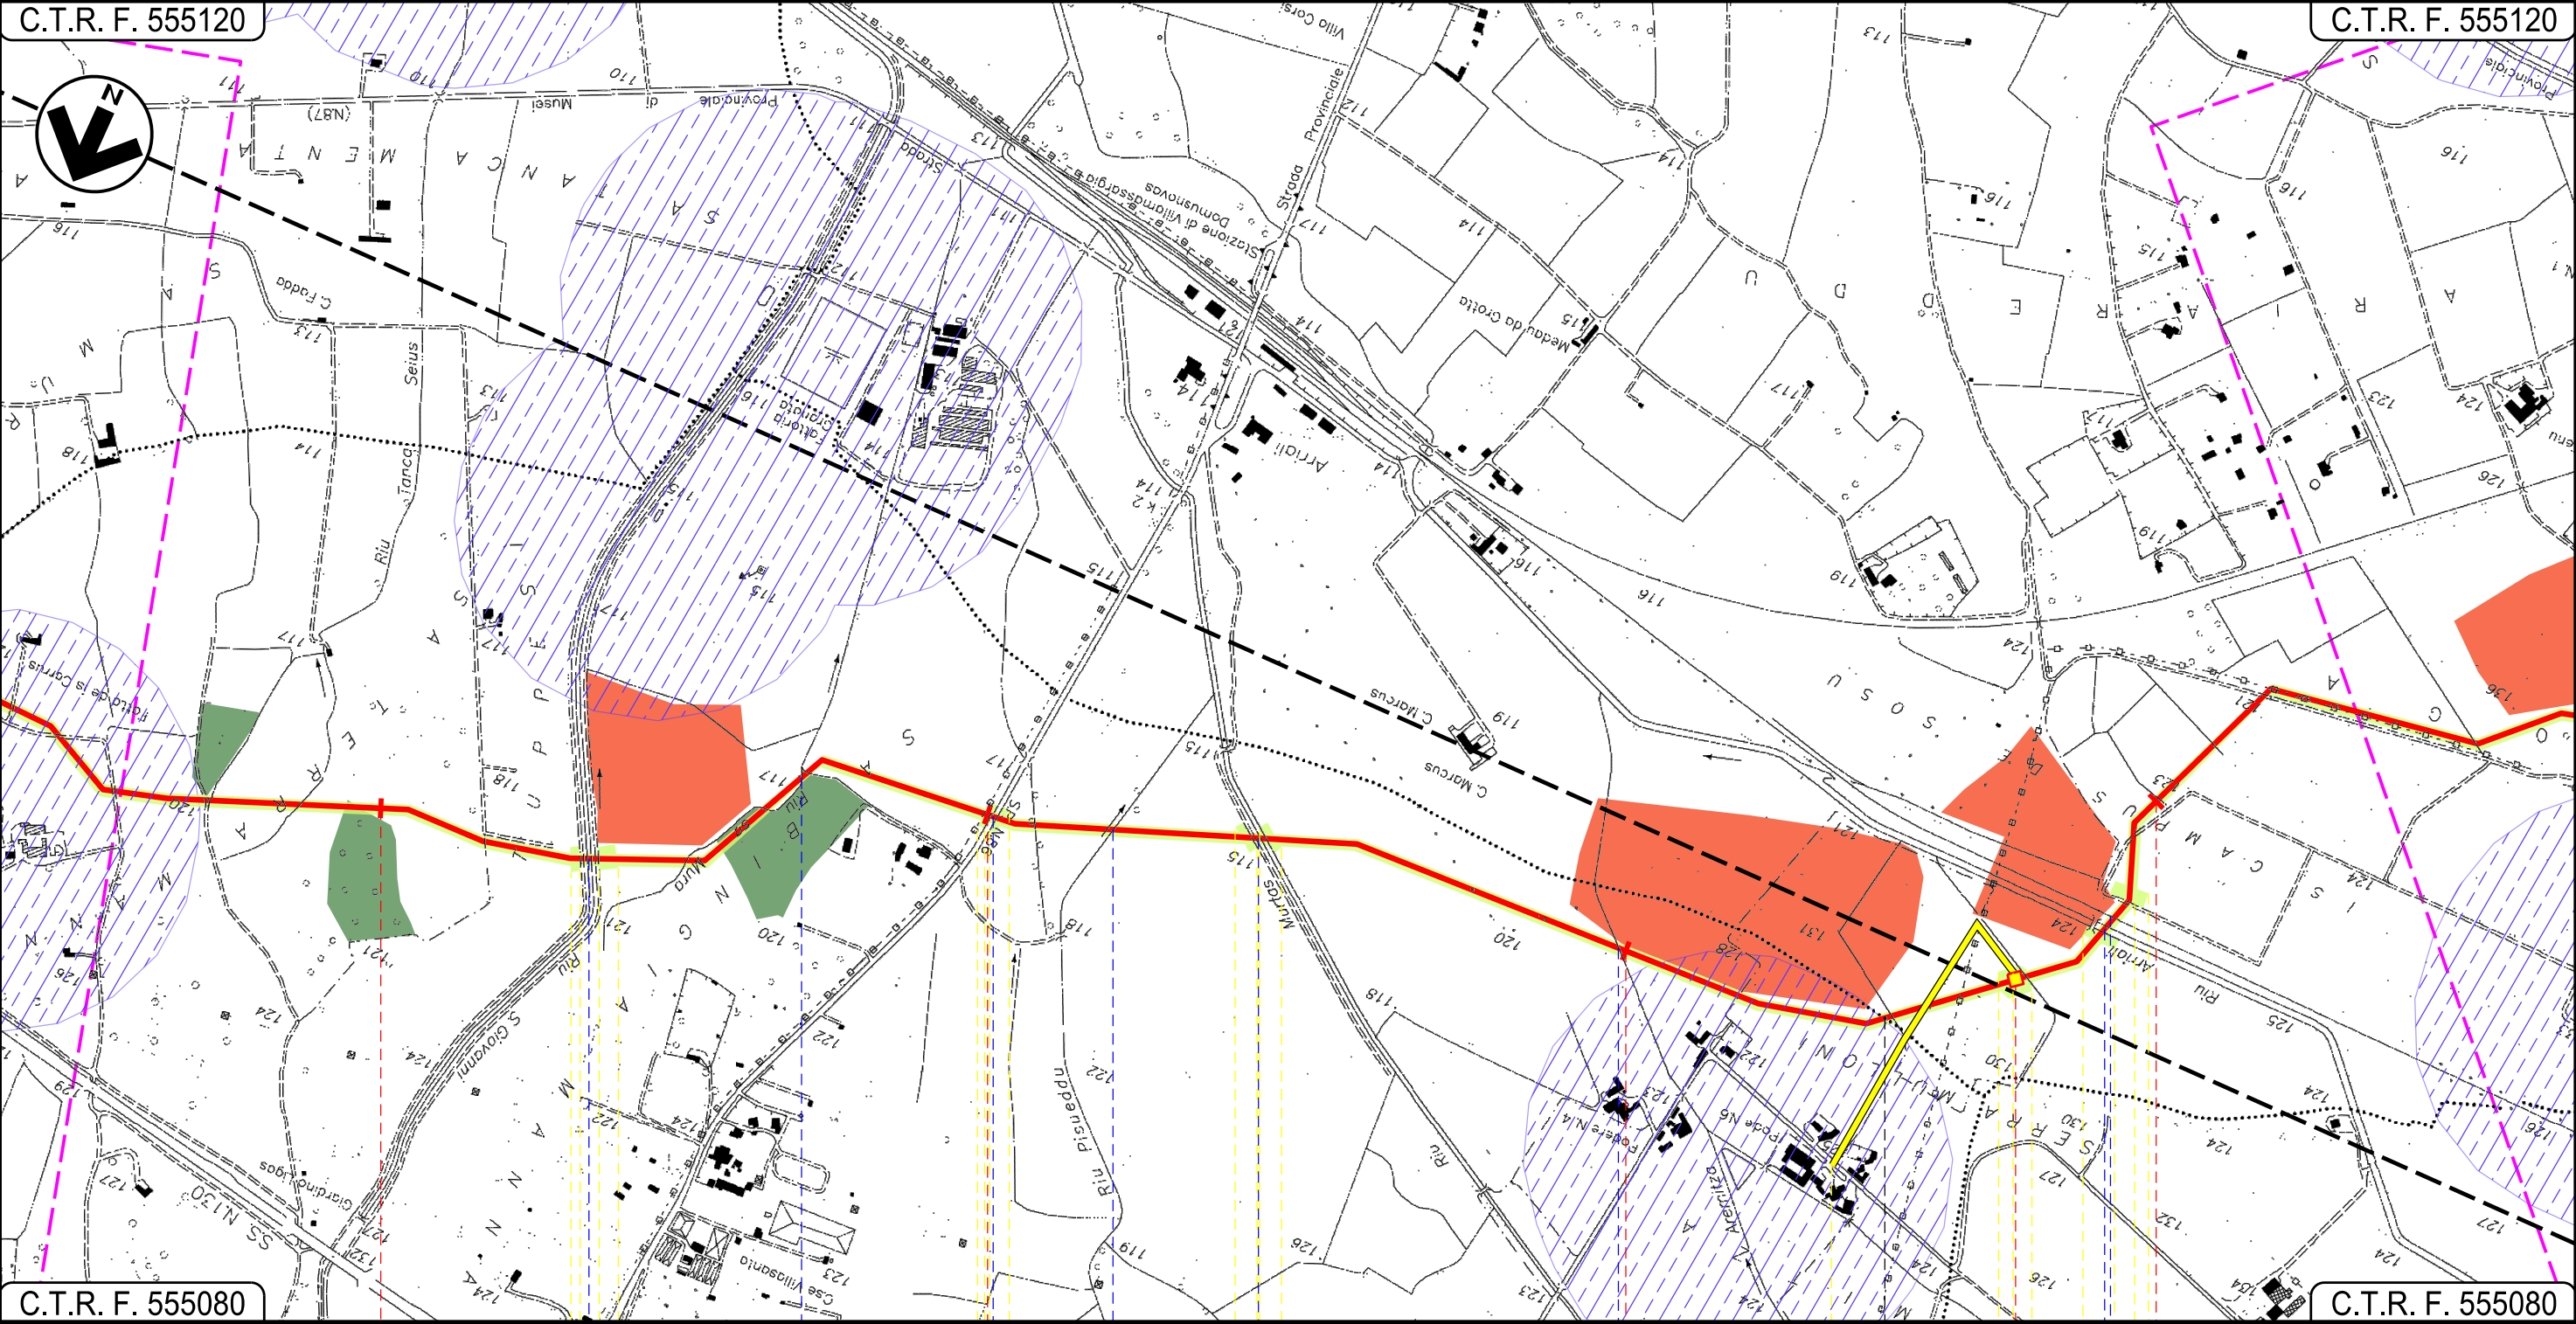

C.T.R. F. 555080

C.T.R. F. 555080

DOMUSNOVAS

VILLAMASSARGIA

SUD SARDEGNA

Riu San Giovanni — Riu sa Mura — S.P. N. 87 — Riu Piseddu — Riu Murtas — Riu Arreitza — Riu Arriali — Ferrovia Iglesias-Decimomannu-Cagliari

10

11



Progetto:

METANIZZAZIONE SARDEGNA

MET. VALLERMOSA – SULCIS


DN 400 (16") DP 75 bar

STRUMENTI DI PIANIFICAZIONE PAESAGGISTICA

|                                                                                     |            |                   |   |               |            |                              |                      |
|-------------------------------------------------------------------------------------|------------|-------------------|---|---------------|------------|------------------------------|----------------------|
| 01                                                                                  | 2006/2018  | REVISIONE         |   | T.FILANDRO    | I.BUCCA    | V.FORLIVESTI<br>O.CORDA      | Foglio<br>8<br>di 14 |
| 00                                                                                  | 31/03/2017 | EMISSIONE         |   | F. CRISTOFARO | C. CASATI  | V.FORLIVESTI<br>G.GIOVANNINI |                      |
| INDICE                                                                              | DATA       | R E V I S I O N I |   | ELABORATO     | VERIFICATO | APPROVATO                    |                      |
|  |            |                   | <br>Rif TPIDL: 073670-010-DW-3252-213<br>TECHNIP ITALY DIREZIONE LAVORI S.p.A. |               | PG-SPP-201 |                              | Scala<br>1:10000     |
|                                                                                     |            |                   | Comm.   |               |            |                              |                      |
|                                                                                     |            |                   |   |               |            |                              |                      |

C.T.R. F. 555120


C.T.R. F. 555120

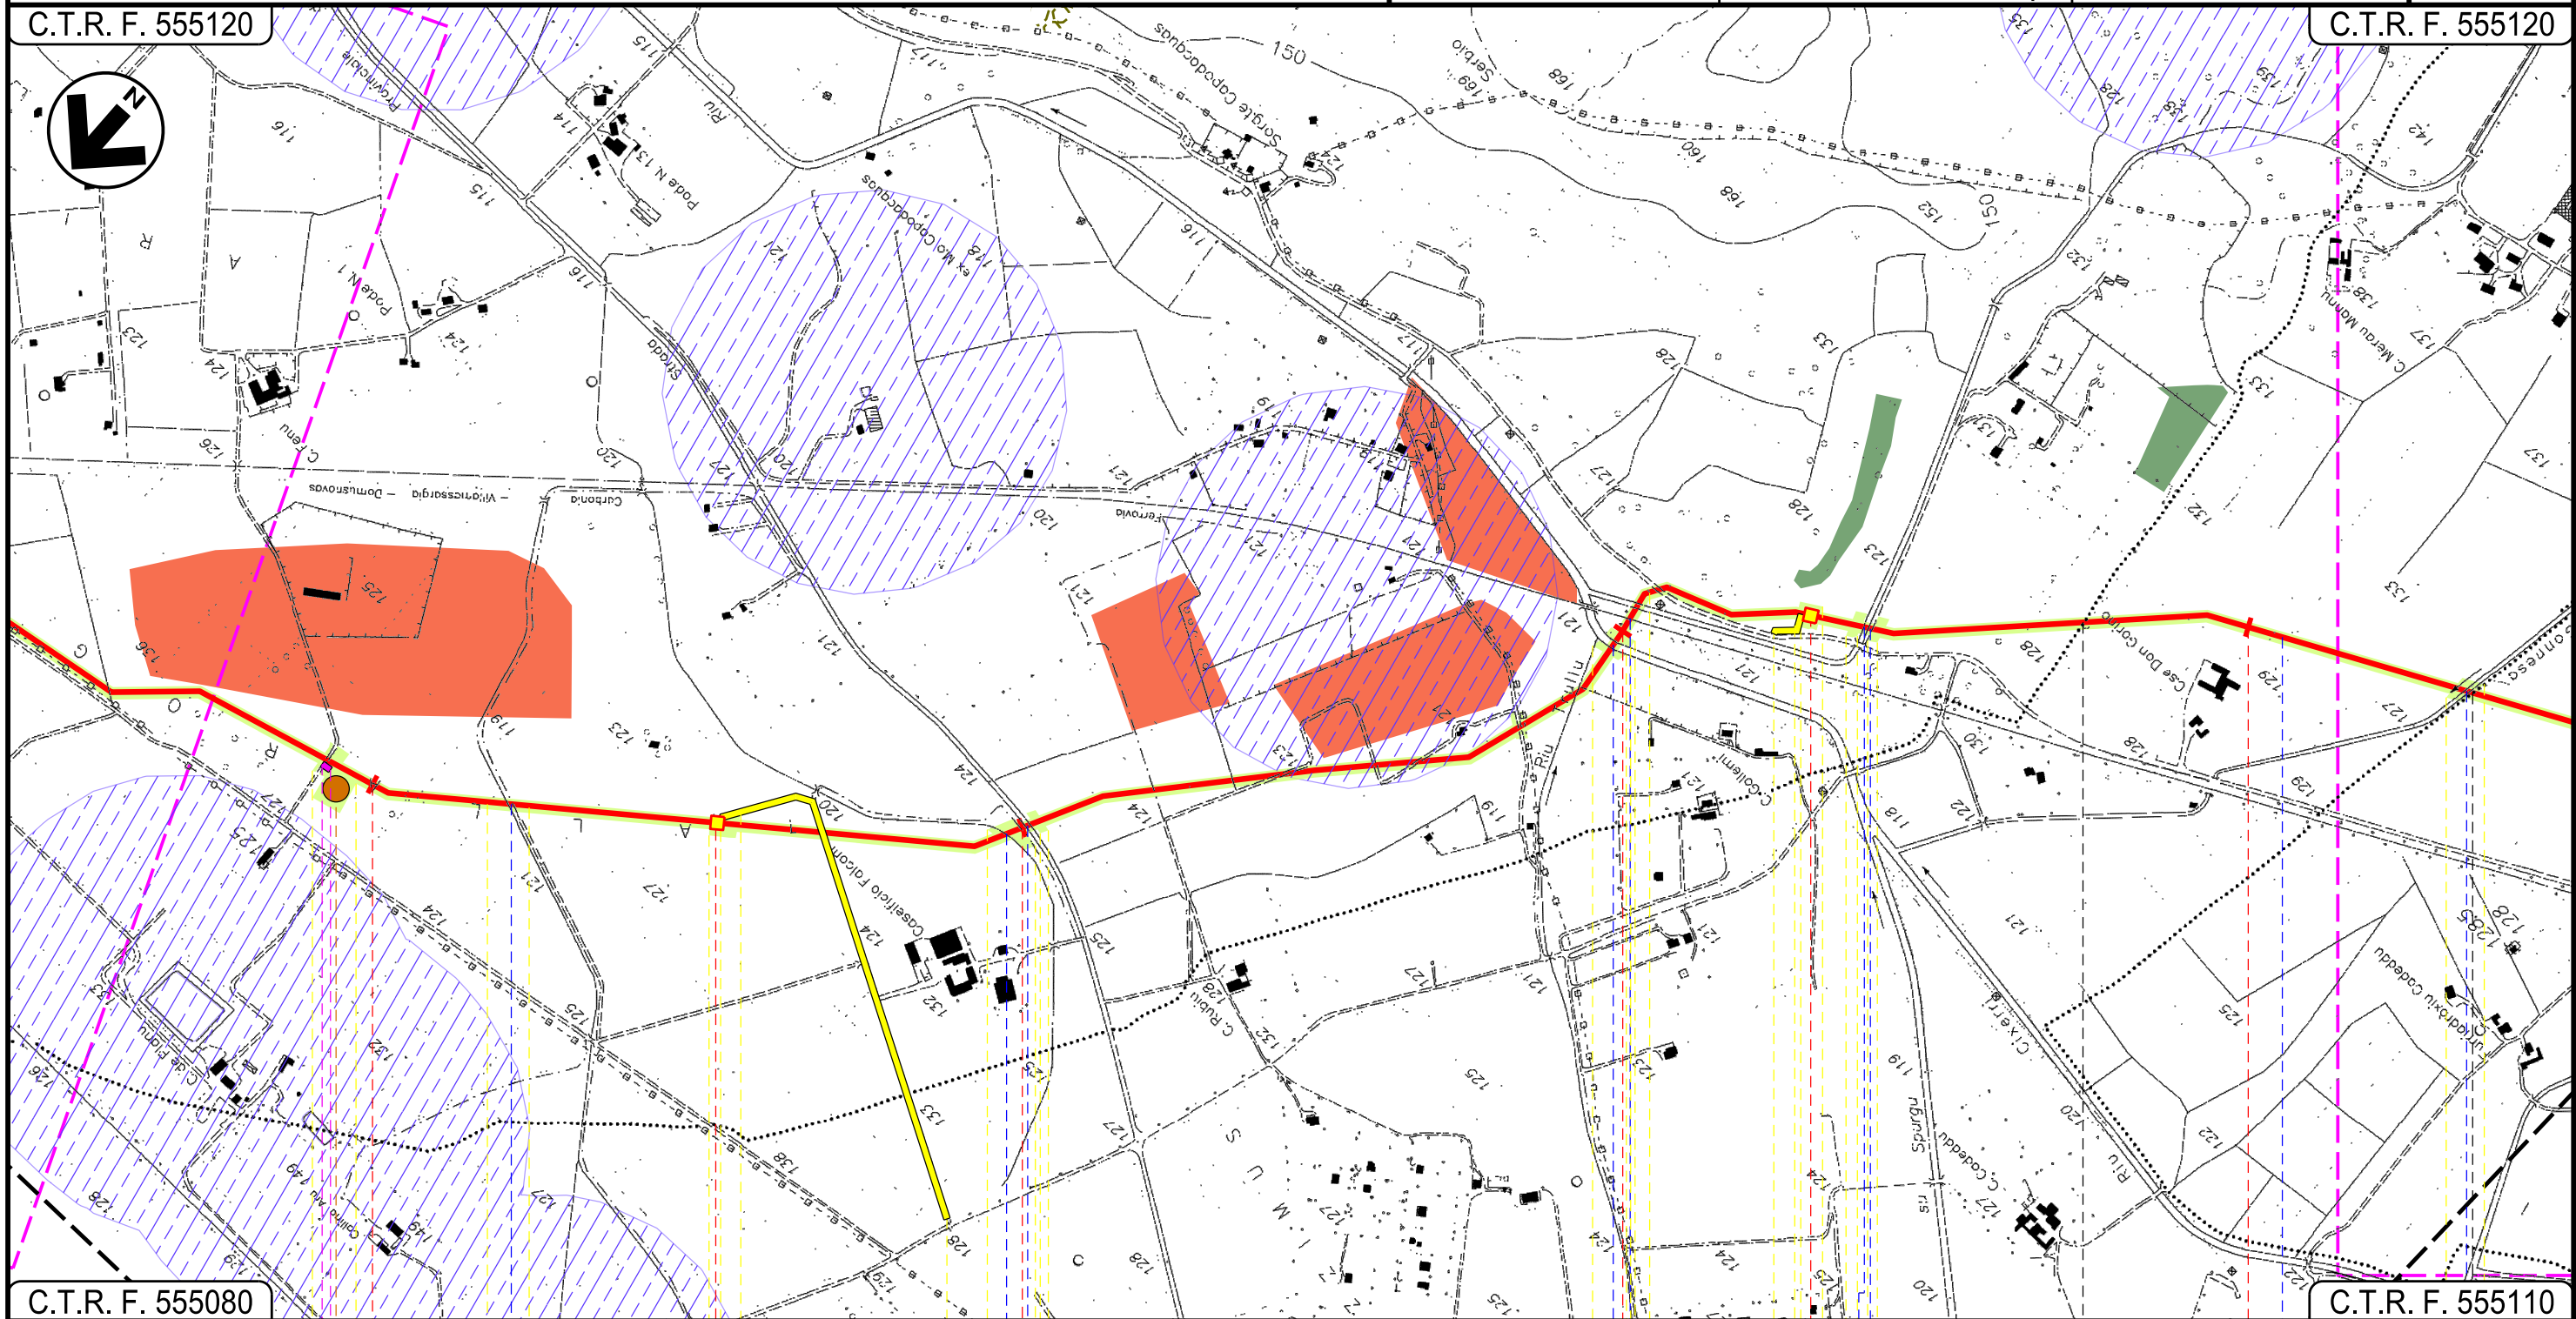

C.T.R. F. 555080

C.T.R. F. 555110

VILLAMASSARGIA  
SUD SARDEGNA  
IGLESIAS CARBONIA

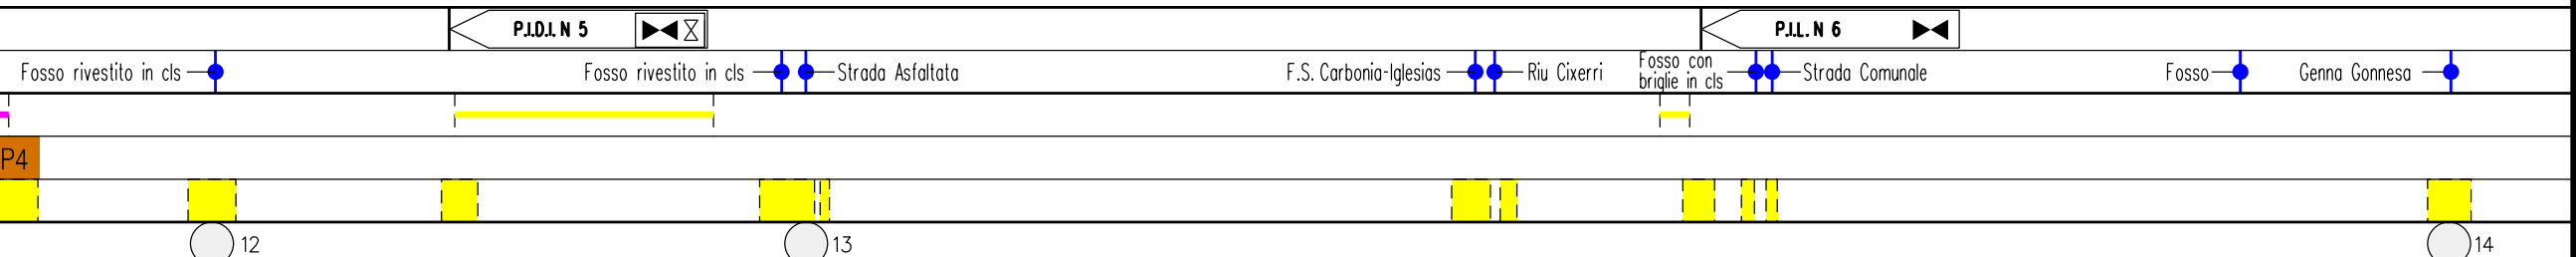



Progetto:

METANIZZAZIONE SARDEGNA  
MET. VALLERMOSA – SULCIS  
DN 400 (16") DP 75 bar

STRUMENTI DI PIANIFICAZIONE PAESAGGISTICA

0120062018REVISIONE

0031032017EMISSIONE

INDICE

DATA

REVISIONI

PG-SPP-201

Comm.

T.FILANDRO  
F. CRISTOFARO

I.BUCCA  
C. CASATI

V.FORLIVESI  
O.CORDA  
V.FORLIVESI  
G.GIOVANNINI

ELABORATO

VERIFICATO

APPROVATO

Foglio

9

di 14


Scala

1:10000

snam

TechnipFMC

Rif TPIDL: 073670-010-DW-3252-213  
TECHNIP ITALY DIREZIONE LAVORI S.p.A.

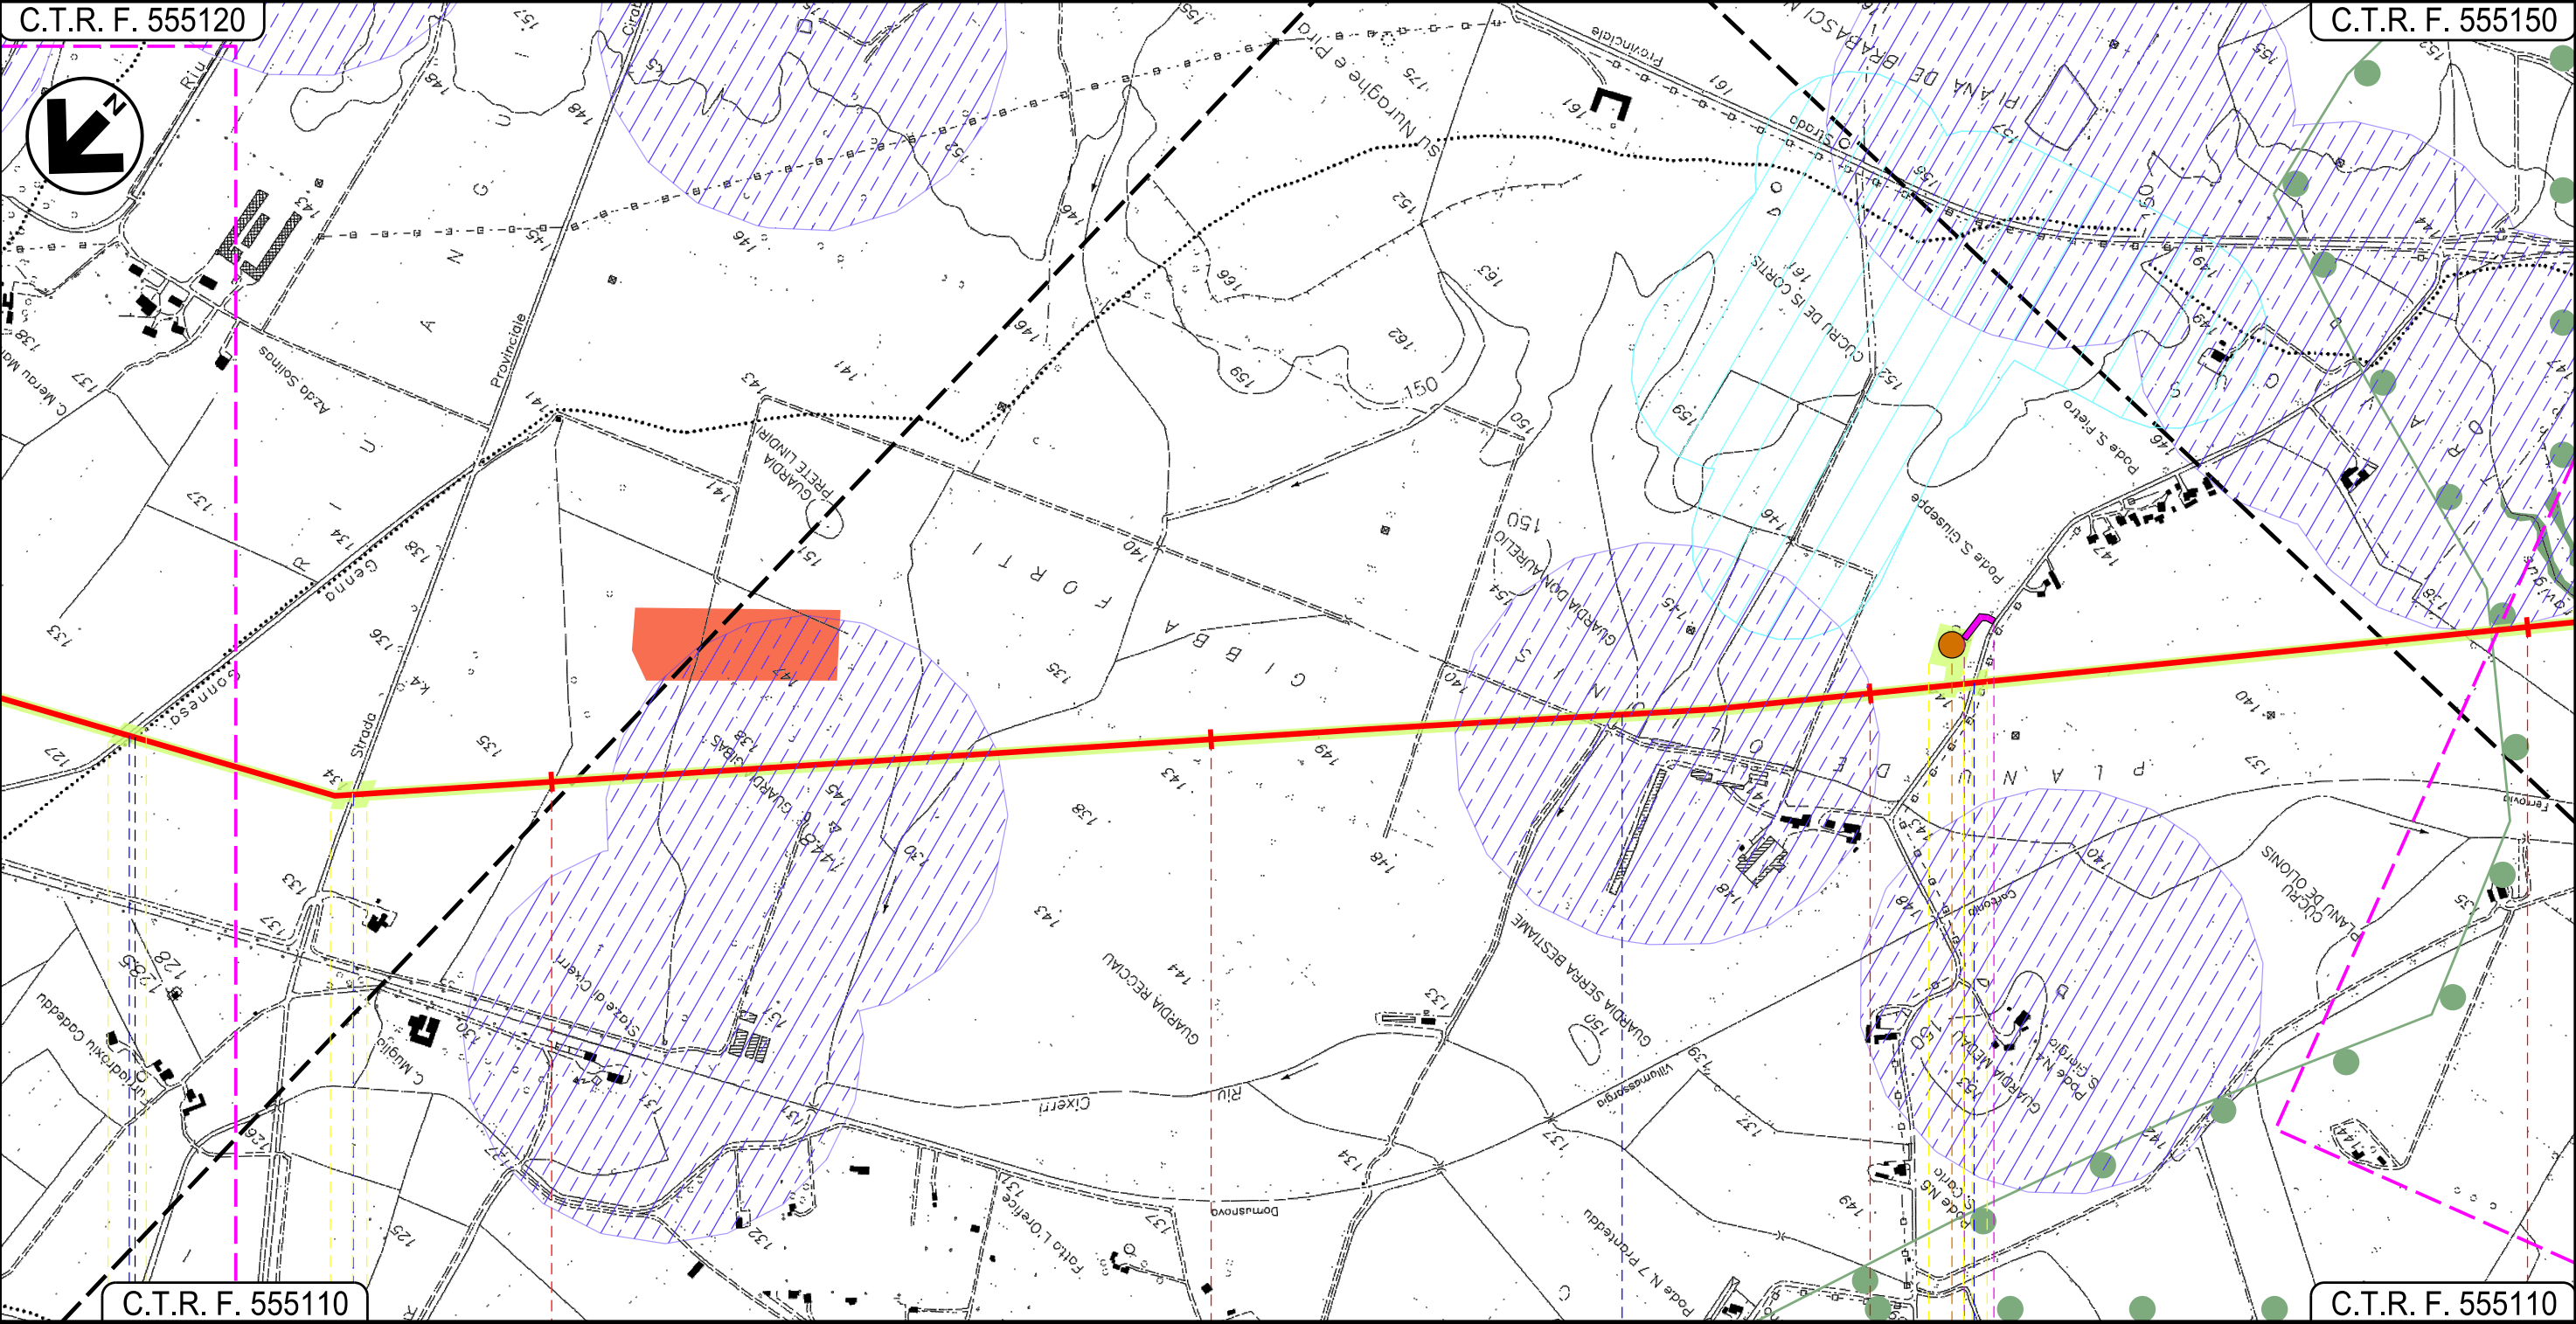

IGLESIAS

CARBONIA

SUD SARDEGNA

Genna Gonnese

S.P. N. 85

Afluente Riu Cixerri

Strada Comunale

P5

14



Progetto:

METANIZZAZIONE SARDEGNA

MET. VALLERMOSA – SULCIS


DN 400 (16") DP 75 bar

STRUMENTI DI PIANIFICAZIONE PAESAGGISTICA

|                                                                                     |            |           |   |            |                              |                                         |
|-------------------------------------------------------------------------------------|------------|-----------|---|------------|------------------------------|-----------------------------------------|
| 01                                                                                  | 2006/2018  | REVISIONE | T.FILANDRO   | I.BUCCA    | V.FORLIVEST<br>O.CORDA       | Foglio<br><br>di 14<br>Scala<br>1:10000 |
| 00                                                                                  | 31/03/2017 | EMISSIONE | F. CRISTOFARO   | C. CASATI  | V.FORLIVEST<br>G. GIOVANNINI |                                         |
| INDICE                                                                              | DATA       | REVISIONI | ELABORATO   | VERIFICATO | APPROVATO                    |                                         |
|  |            |           | <br>Rif TPIDL: 073670-010-DW-3252-213<br>TECHNIP ITALY DIREZIONE LAVORI S.p.A. |            | PG-SPP-201                   | Comm.                                   |
|                                                                                     |            |           |   |            |                              |                                         |

C.T.R. F. 555150

C.T.R. F. 555150

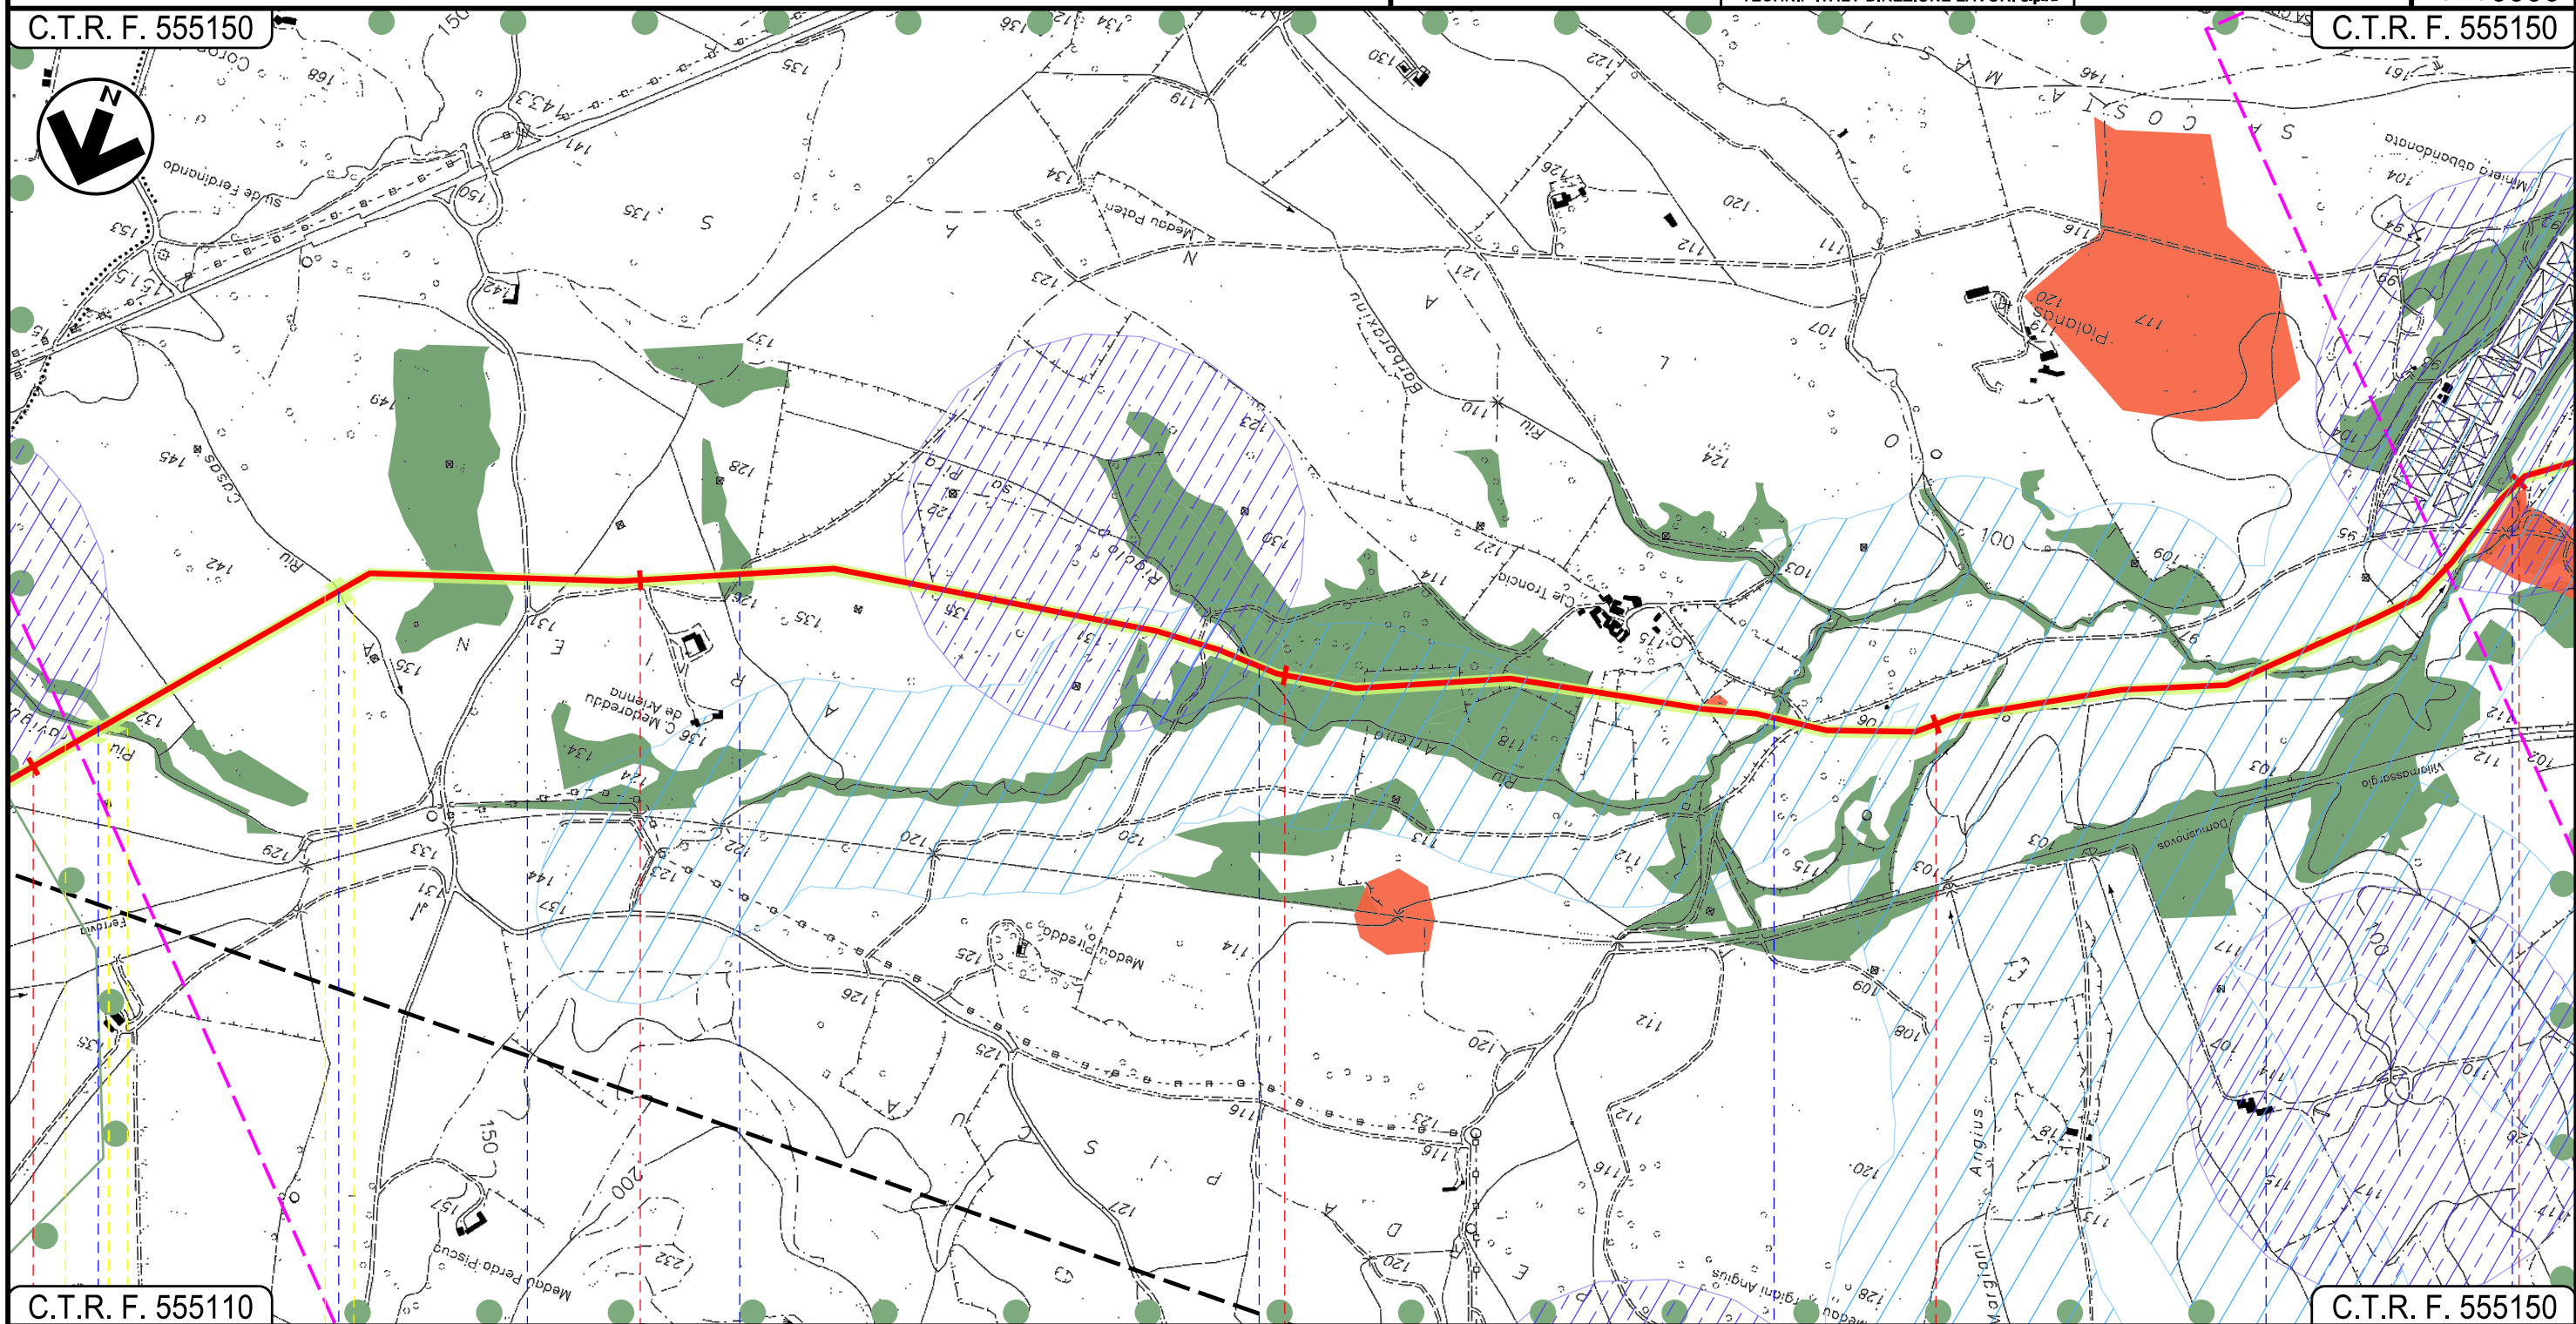

C.T.R. F. 555110

C.T.R. F. 555150

30 31 32 33 34

CARBONIA  
SUD SARDEGNA

Riu Travigus Riu Casas Strada Comunale Strada Comunale Rigolo sa Pira Riu Ariena Riu Ariena Riu Ariena



15

16

INTE

C. 172500 FrM



Progetto:

METANIZZAZIONE SARDEGNA

MET. VALLERMOSA – SULCIS


DN 400 (16") DP 75 bar

STRUMENTI DI PIANIFICAZIONE PAESAGGISTICA

|                                                                                     |            |                   |   |           |                              |                       |                  |
|-------------------------------------------------------------------------------------|------------|-------------------|---|-----------|------------------------------|-----------------------|------------------|
| 01                                                                                  | 2006/2018  | REVISIONE         | T.FILANDRO   | I.BUCCA   | V.FORLIVESTI<br>O.CORDA      | Foglio<br>11<br>di 14 |                  |
| 00                                                                                  | 31/03/2017 | EMISSIONE         | F. CRISTOFARO   | C. CASATI | V.FORLIVESTI<br>G.GIOVANNINI |                       |                  |
| INDICE                                                                              | DATA       | R E V I S I O N I |   | ELABORATO | VERIFICATO                   |                       | APPROVATO        |
|  |            |                   | <br>Rif TPIDL: 073670-010-DW-3252-213<br>TECHNIP ITALY DIREZIONE LAVORI S.p.A. |           | PG-SPP-201                   |                       | Scala<br>1:10000 |
|                                                                                     |            |                   | Comm.   |           |                              |                       |                  |

C.T.R. F. 555150

C.T.R. F. 555140

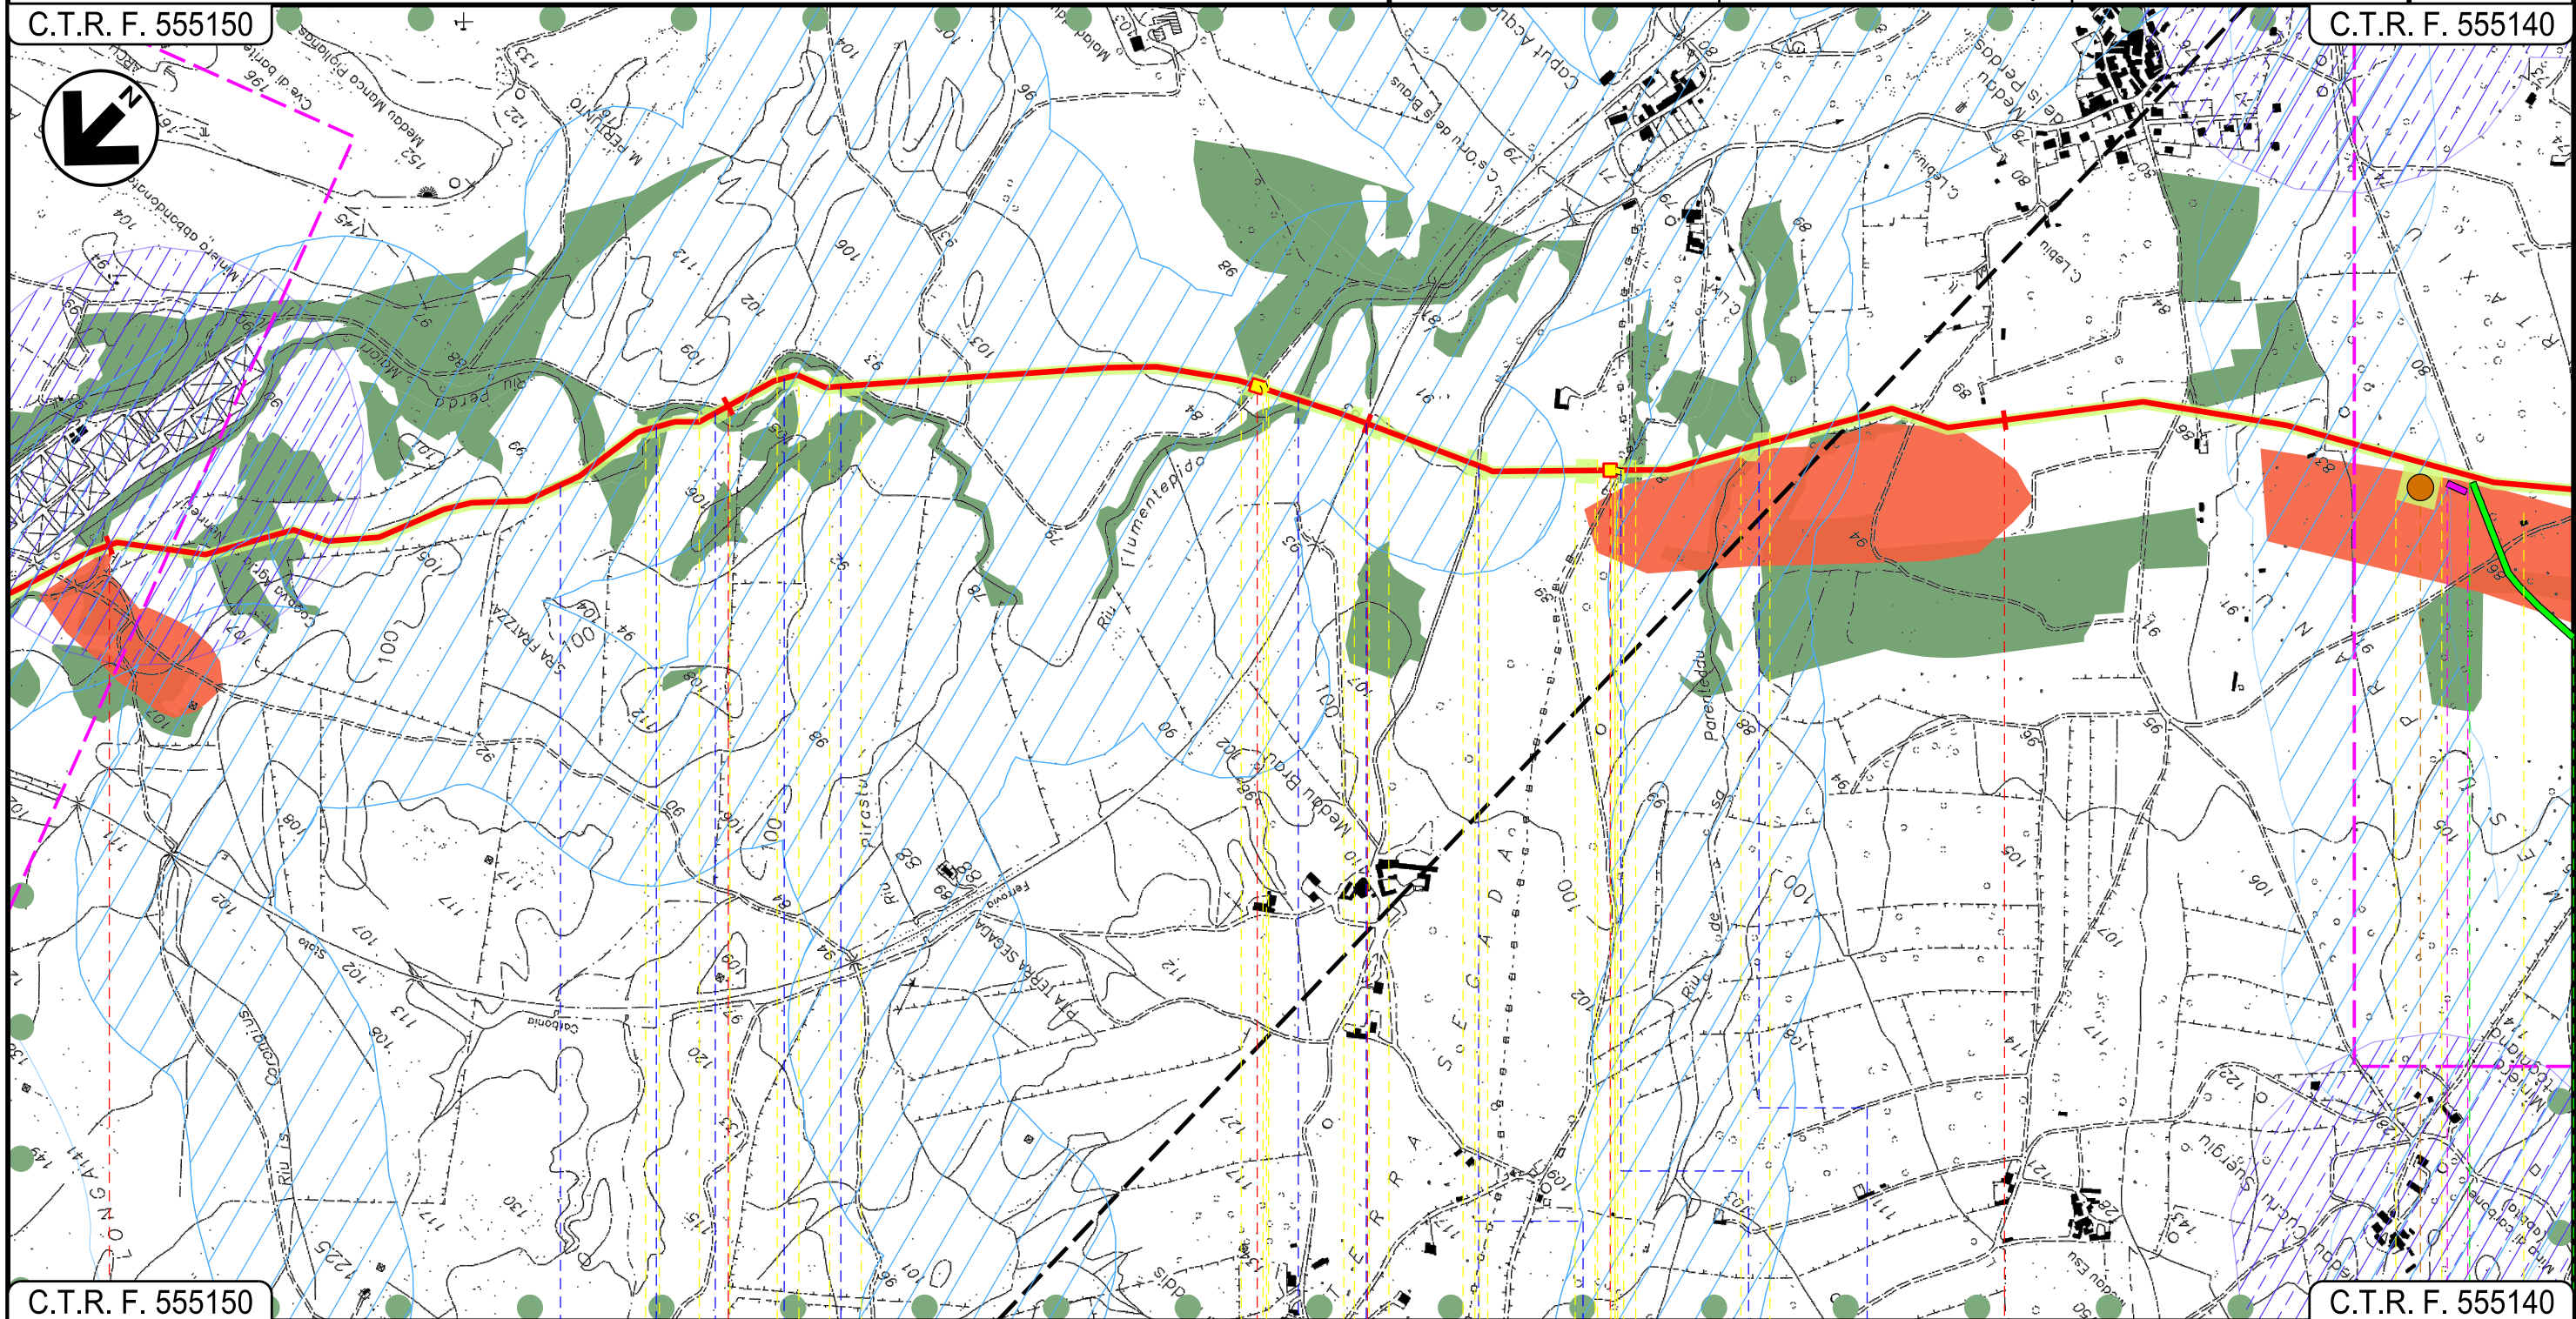

C.T.R. F. 555150

C.T.R. F. 555140

CARBONIA  
SUD SARDEGNA

1° attr. Rio Perda Maiori — 2° 3° 4° 5° attr. Rio Perda Maiori — Riu Flumentepido — F.S. Carbonia-Villamassargia — Strada sterrata — Str. Bianco — Riu de Porenteddu

P6

18

19



Progetto:

METANIZZAZIONE SARDEGNA

MET. VALLERMOSA – SULCIS


DN 400 (16") DP 75 bar

STRUMENTI DI PIANIFICAZIONE PAESAGGISTICA

|                                                                                     |            |           |   |            |                              |                                           |
|-------------------------------------------------------------------------------------|------------|-----------|---|------------|------------------------------|-------------------------------------------|
| 01                                                                                  | 2006/2018  | REVISIONE | T.FILANDRO   | I.BUCCA    | V.FORLIVESI<br>O.CORDA       | Foglio<br>12<br>di 14<br>Scala<br>1:10000 |
| 00                                                                                  | 31/03/2017 | EMISSIONE | F. CRISTOFARO   | C. CASATI  | V.FORLIVESI<br>G. GIOVANNINI |                                           |
| INDICE                                                                              | DATA       | REVISIONI | ELABORATO   | VERIFICATO | APPROVATO                    |                                           |
|  |            |           | <br>Rif TPIDL: 073670-010-DW-3252-213<br>TECHNIP ITALY DIREZIONE LAVORI S.p.A. |            | PG-SPP-201                   | Comm.                                     |
|                                                                                     |            |           |   |            |                              |                                           |

C.T.R. F. 555150

C.T.R. F. 564020

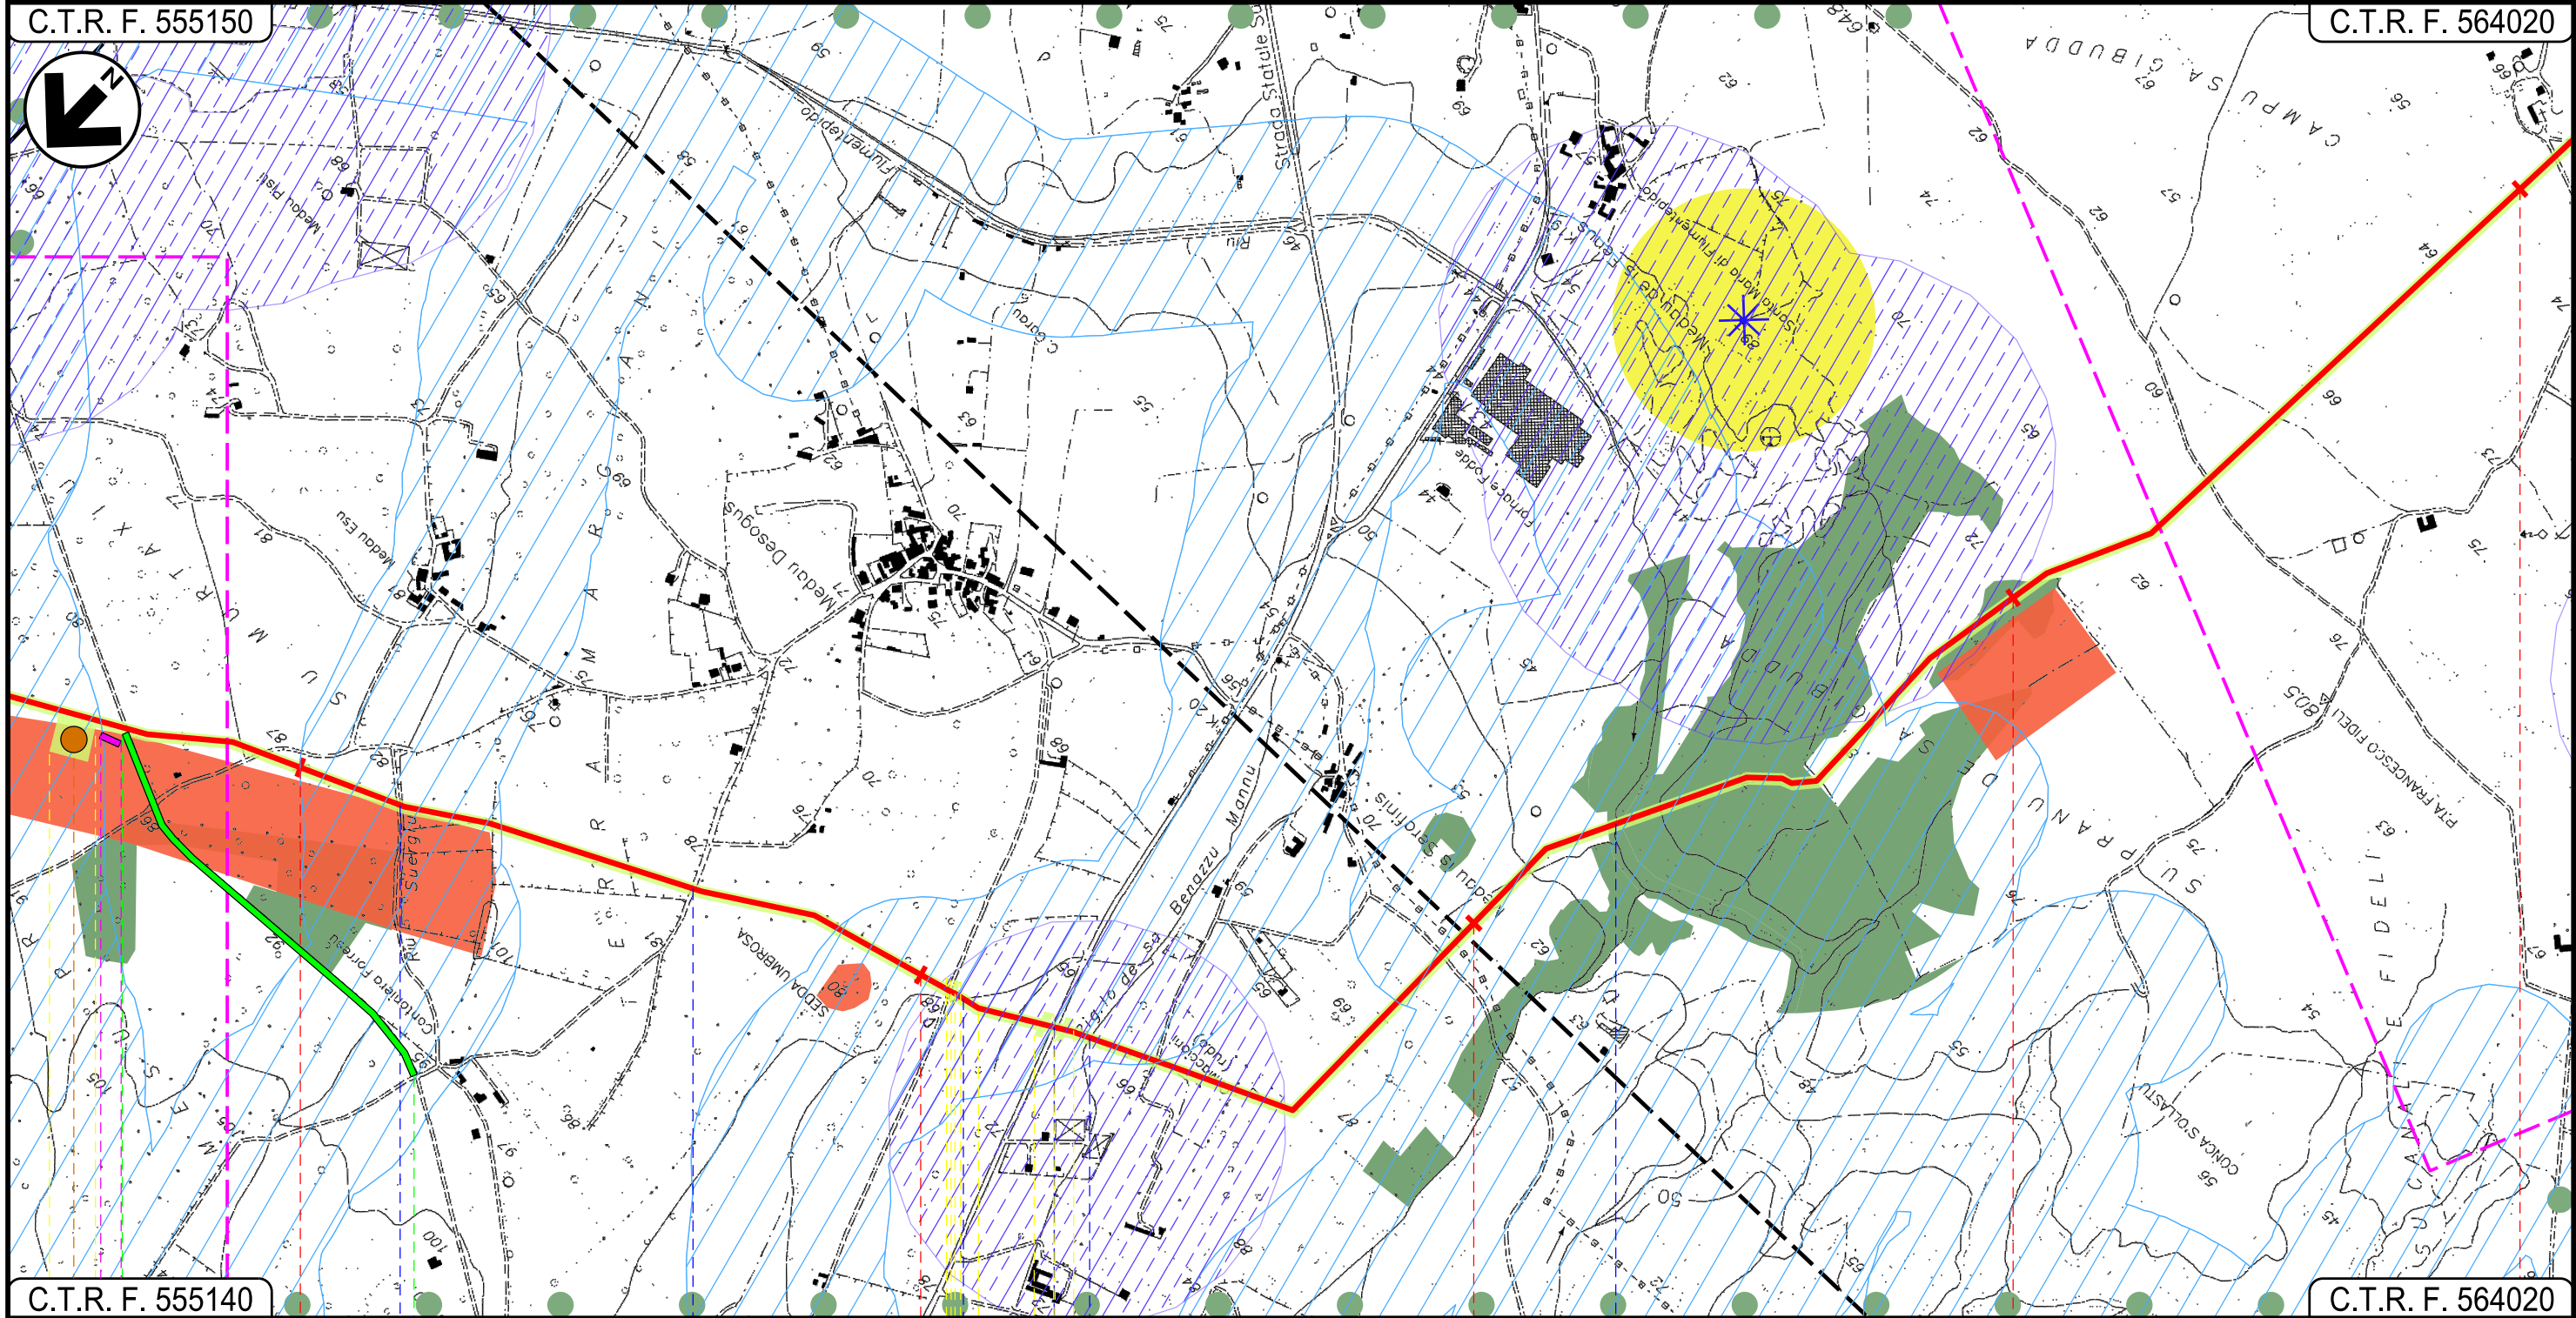

C.T.R. F. 555140

C.T.R. F. 564020

CARBONIA  
SUD SARDEGNA

Riu Suergiu — Strada Comunale — Rigolo de sa Benazzu Mannu — S.S. N. 126 — Rigolo de sa Benazzu Mannu — Riu Fiumentepido

P6

20

21



Progetto:

METANIZZAZIONE SARDEGNA  
MET. VALLERMOSA – SULCIS  
DN 400 (16") DP 75 bar


STRUMENTI DI PIANIFICAZIONE PAESAGGISTICA

|        |            |           |                                                                           |            |              |
|--------|------------|-----------|---------------------------------------------------------------------------|------------|--------------|
| 01     | 2006/2018  | REVISIONE | T.FILANDRO                                                                | I.BUCCA    | V.FORLIVESTI |
| 00     | 31/03/2017 | EMISSIONE | F. CRISTOFARO                                                             | C. CASATI  | V.FORLIVESTI |
| INDICE | DATA       | REVISIONI | ELABORATO                                                                 | VERIFICATO | APPROVATO    |
| snam   |            |           | TechnipFMC                                                                |            |              |
|        |            |           | Rif TPIDL: 073670-010-DW-3252-213<br>TECHNIP ITALY DIREZIONE LAVORI Sp.A. |            |              |
|        |            |           | PG-SPP-201                                                                |            |              |
|        |            |           | Comm.                                                                     |            |              |

Foglio  
13  
di 14  
Scala  
1:10000

C.T.R. F. 564020

C.T.R. F. 564020

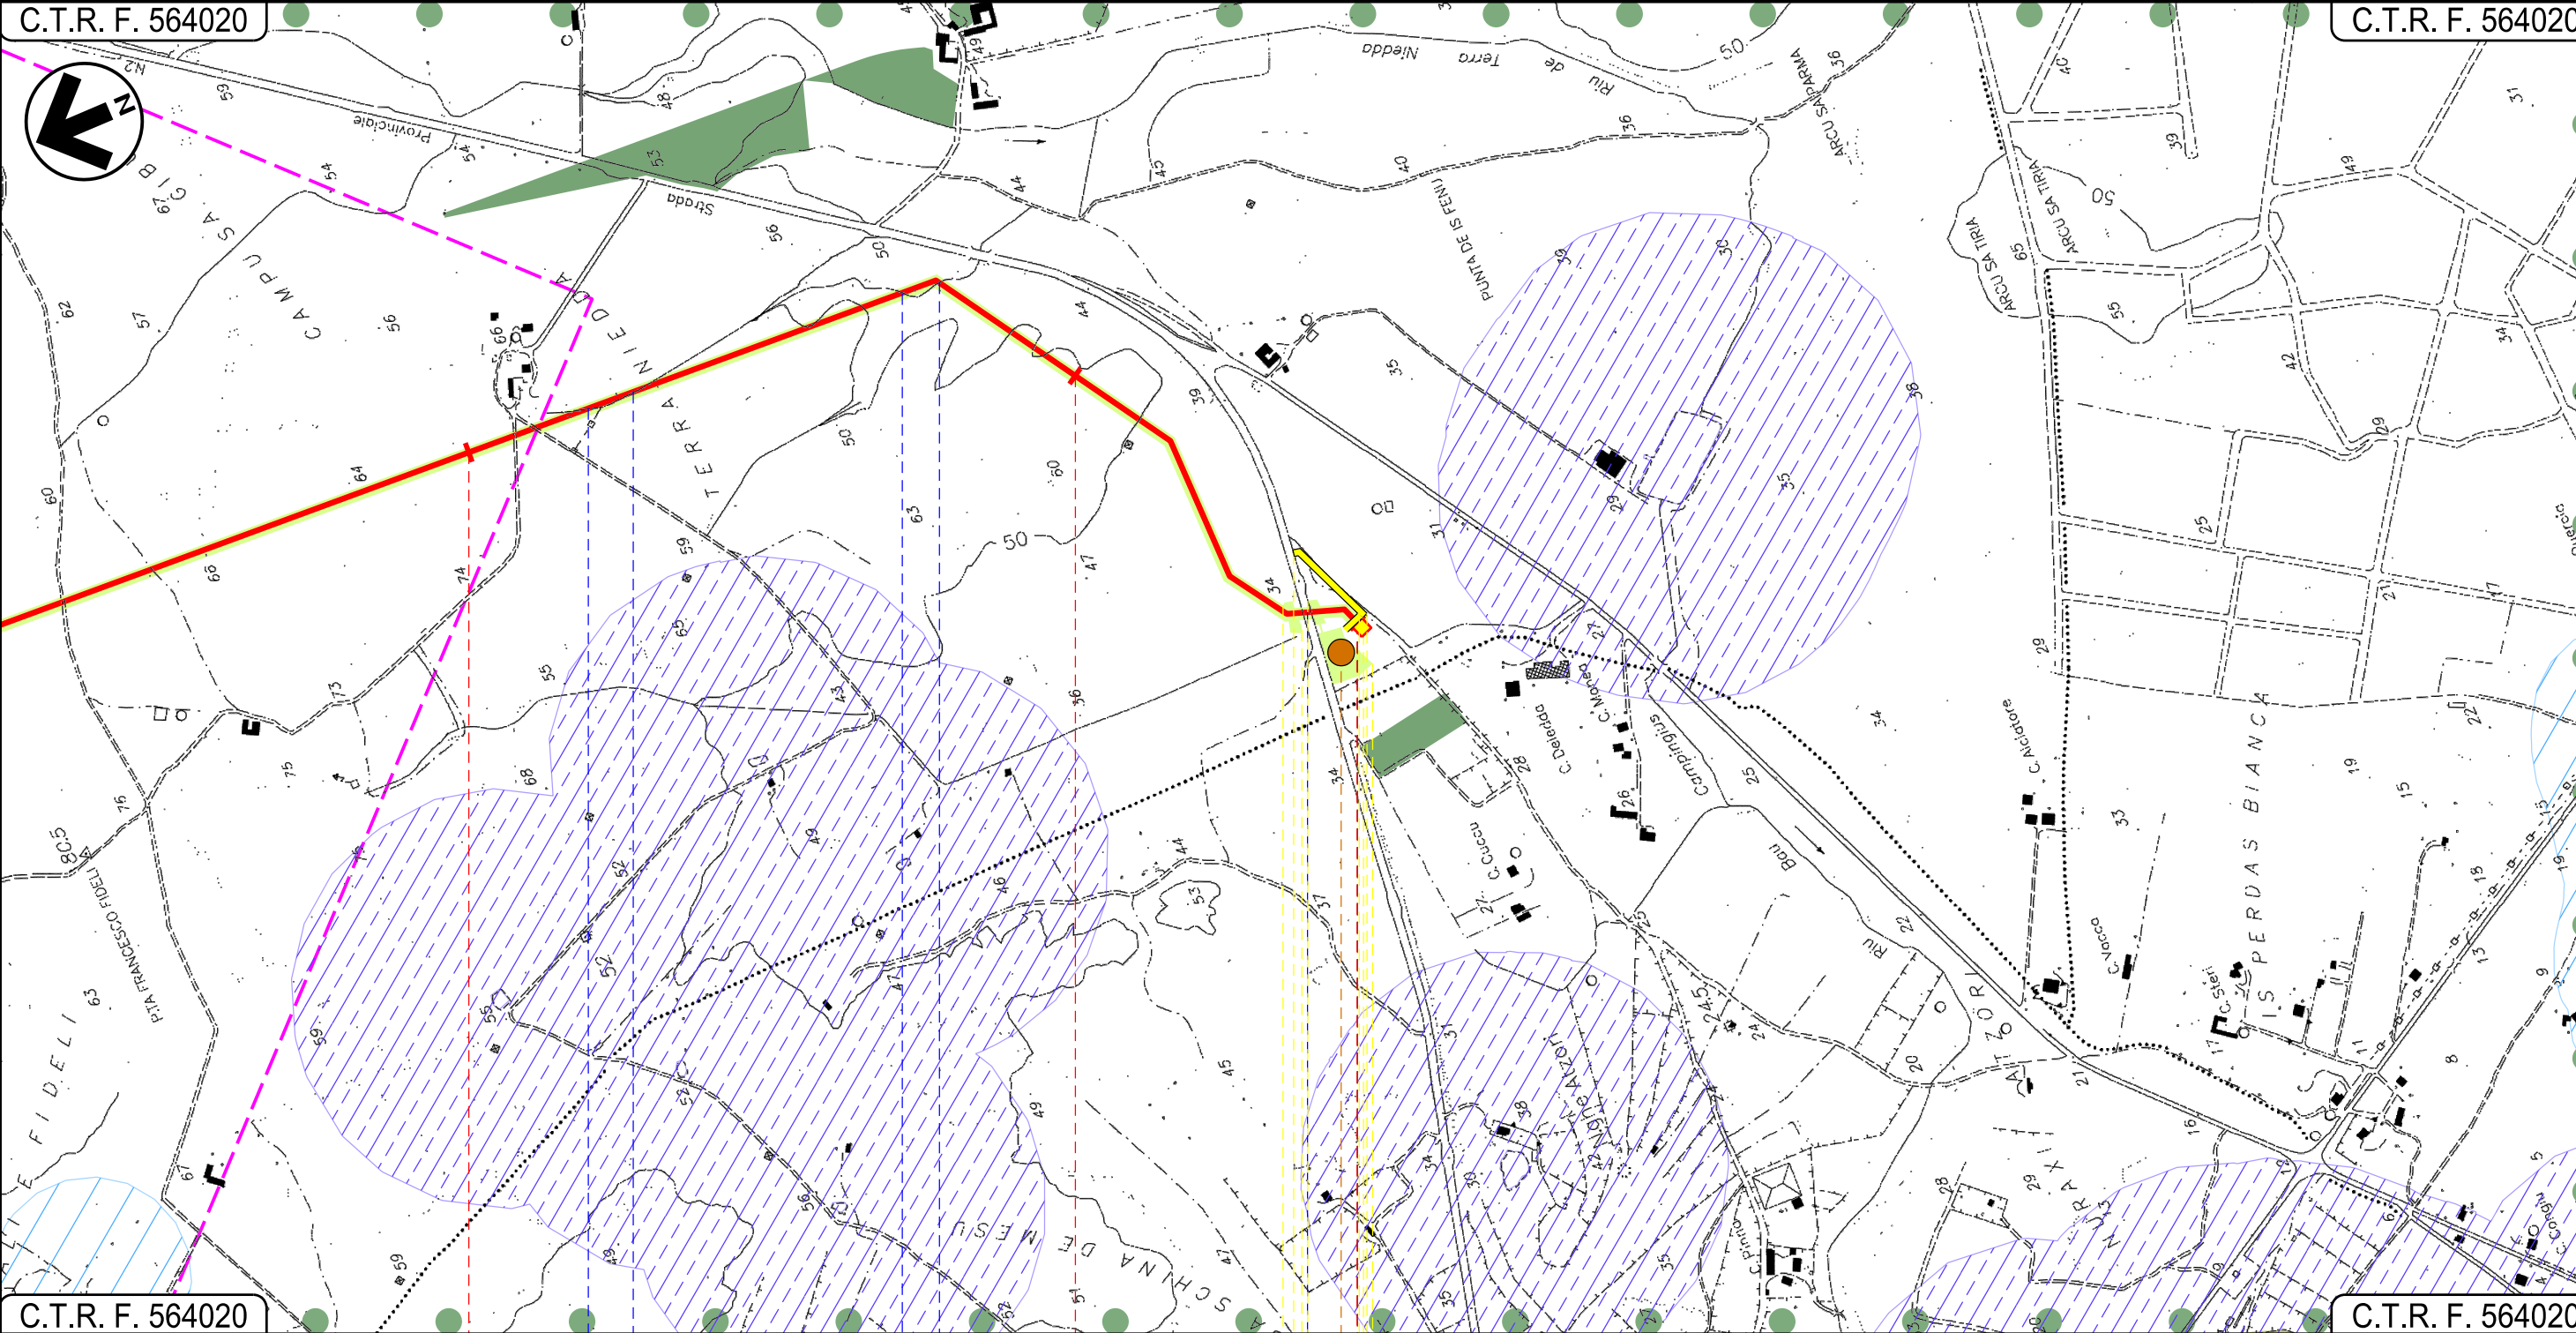

C.T.R. F. 564020

C.T.R. F. 564020

42

43

43+610

CARBONIA

SUD SARDEGNA

P.I.D.I.N.9

Fosso

Fosso

S.P. N. 2

P7

22



Il presente disegno e' di proprieta' aziendale - La Societa' tutelera' i propri diritti a termine di legge.

METANIZZAZIONE SARDEGNA  
MET. VALLERMOSA – SULCIS  
DN 400 (16”) DP 75 bar

STRUMENTI DI PIANIFICAZIONE PAESAGGISTICA

|                                                                                     |            |                   |   |            |                             |
|-------------------------------------------------------------------------------------|------------|-------------------|---|------------|-----------------------------|
| 01                                                                                  | 2006/2018  | REVISIONE         | T.FILANDRO   | I.BUCCA    | V.FORLIVEST<br>O.CORDA      |
| 00                                                                                  | 31/03/2017 | EMISSIONE         | F.CRISTOFARO   | C. CASATI  | V.FORLIVEST<br>G.GIOVANNINI |
| INDICE                                                                              | DATA       | R E V I S I O N I | ELABORATO   | VERIFICATO | APPROVATO                   |
|  |            |                   | <br>Rif TPIDL: 073670-010-DW-3252-213<br>TECHNIP ITALY DIREZIONE LAVORI S.p.A. |            |                             |
|                                                                                     |            |                   | PG-SPP-201   |            |                             |
|                                                                                     |            |                   | Comm.   |            |                             |

Foglio  
14  
di 14  
Scala  
1:10000

LEGENDA

SIMBOLOGIA CARTOGRAFICA

- Metanodotto in progetto
- Altri metanodotti in progetto
- Gallerie, Tunnel, Mini-Microtunnel, Raise Boring e T.O.C.
- Impianti di linea in progetto
- Aree impianti stacco-terminale in progetto
- Piazzola di stoccaggio tubazioni
- Strada di accesso all'impianto
- Adeguamento strade esistenti
- Strade di accesso provvisorio
- Limite sovrapposizione fogli
- Aree occupazione lavori

SIMBOLOGIA MECCANICA

- Punto di intercettazione di linea (P.I.L.)
- Punto di intercettazione di derivazione importante (P.I.D.I.)
- Punto di intercettazione di derivazione semplice con stacco da P.I.L. (P.I.D.S.)
- Punto di intercettazione e derivazione semplice con stacco da Linea (P.I.D.S.)
- Punto di intercettazione con discaggio di allacciamento (P.I.D.A.)
- Punto predisposto per il discaggio di allacciamento (P.P.D.A.)
- Punto di sezionamento elettrico terminale (P.S.E.T.)
- Stazione predisposta per lancio e ricevimento PIG
- Impianto di riduzione/regolazione della pressione

STRUMENTI DI PIANIFICAZIONE PAESAGGISTICA  
AREE TUTELE PER LEGGE

- Art.142 Fascia di 150 dai fiumi
- Art.142 Foreste e boschi
- Art.142 Lago, laguna, salina, invaso artificiale e territori contermini ai laghi fascia 300m
- Art.142 Parchi e riserve nazionali e regionali – Parco geom. ambientale storico
- Aree di interesse archeologico
- Vincolo architettonico
- Vincolo architettonico 200m

|                          |                                                                     |                    |                    |
|--------------------------|---------------------------------------------------------------------|--------------------|--------------------|
| Progressiva chilometrica | N.                                                                  |                    |                    |
| Comuni                   |                                                                     |                    |                    |
| Province                 |                                                                     |                    |                    |
| Impianti                 | TIPO - N.                                                           |                    |                    |
| Attraversamenti          | TIPOLOGIA ATTRAVERSATA<br>(SS n. **, corso d'acqua, ferrovia, ecc.) |                    |                    |
| Strade – Piste           | ACCESSO IMPIANTI                                                    | ADEGUAMENTI STRADE | STRADE PROVVISORIE |
| Piazzole                 | N. PIAZ. Pn                                                         |                    |                    |
| Fascia di lavoro         | ALLARGATA                                                           |                    |                    |
| Opere civili             | TRASVERSALI                                                         | LONGITUDINALI      |                    |