


Il presente disegno e' di proprieta' aziendale - La Societa' tutelera' i propri diritti a termine di legge.

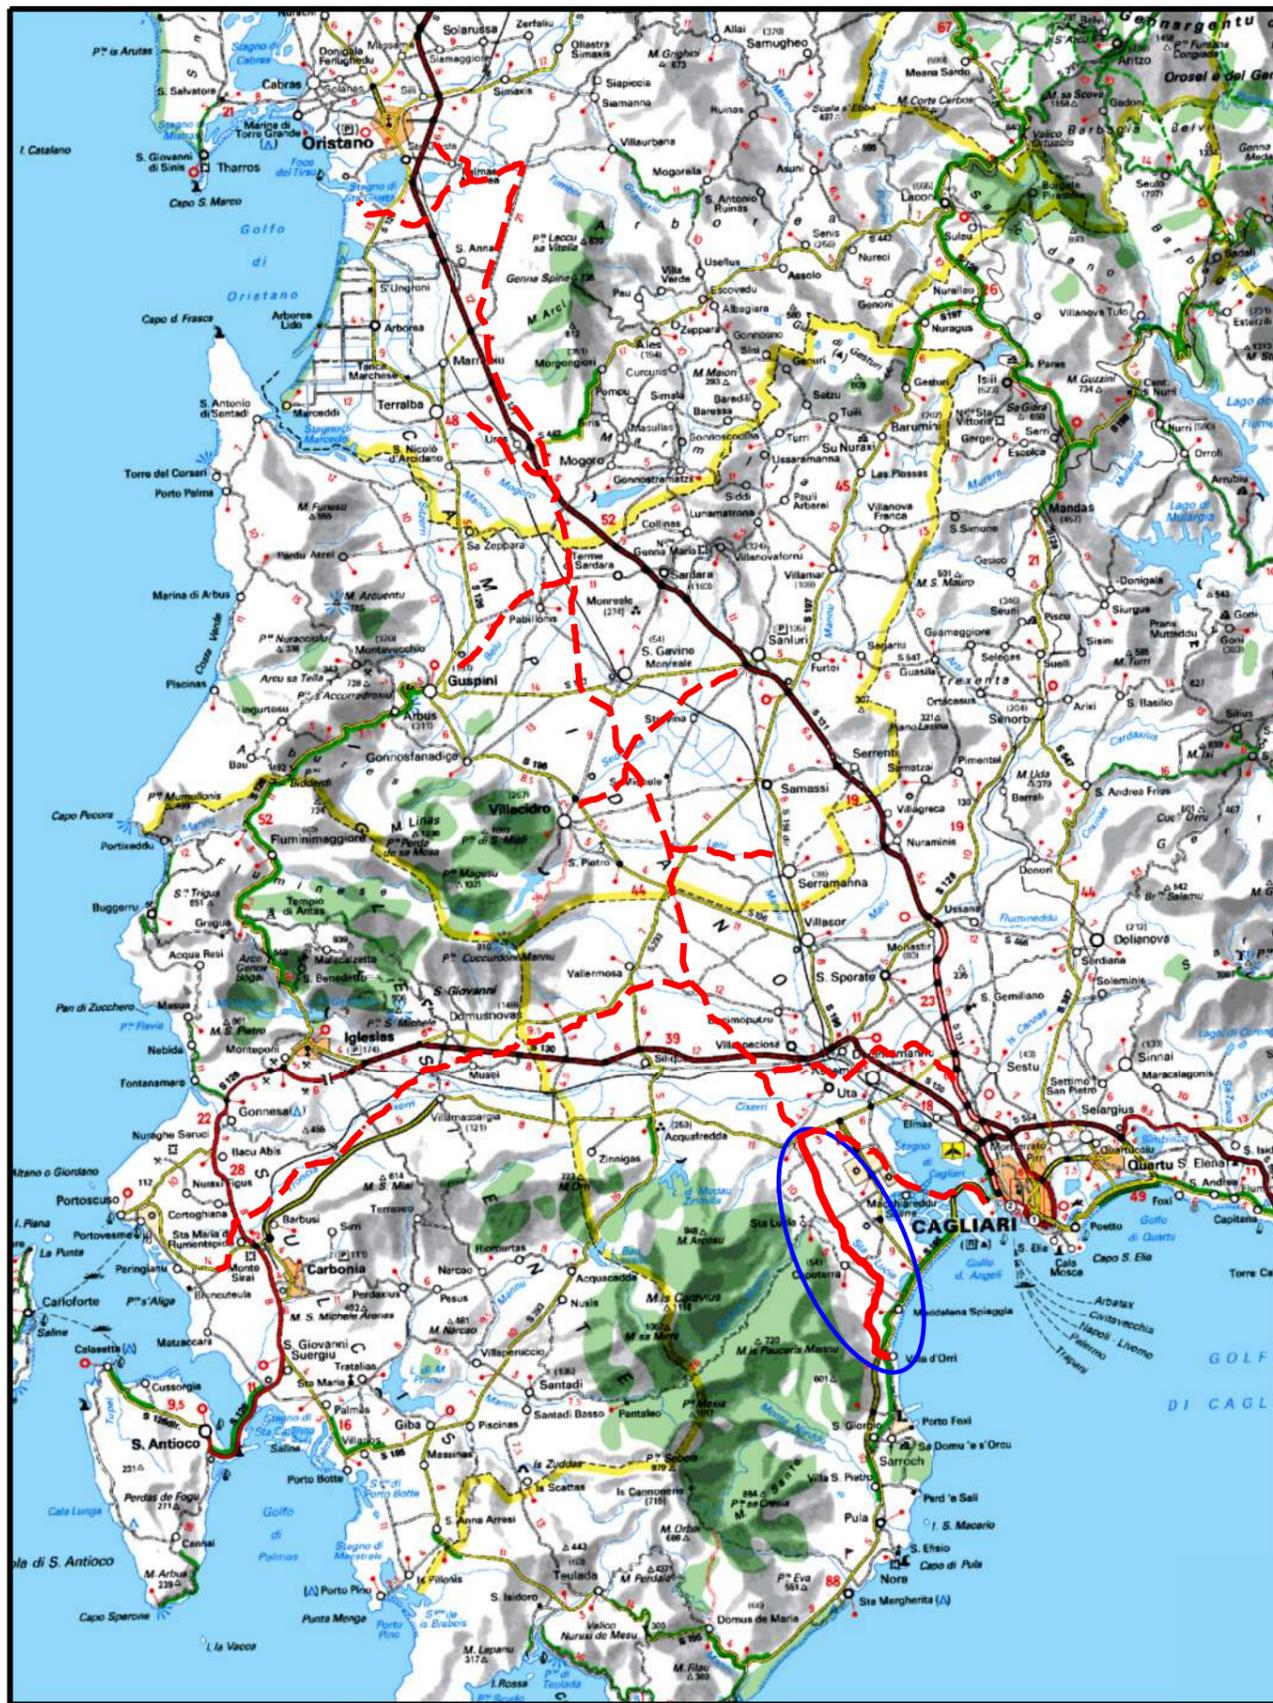

COROGRAFIA Scala 1:500.000

01	20062018	REVISIONE	T. FILANDRO	I. BUCCA	V.FORLIVESI O.CORDA					
00	31032017	EMISSIONE	F.CRISTOFARO	C. CASATI	V.FORLIVESI G.GIOVANNINI					
INDICE	DATA	REVISIONI	ELABORATO	VERIFICATO	APPROVATO					
			PROGETTISTA  Rif TPIDL: 073670-010-DW-3252-505 TECHNIP ITALY DIREZIONE LAVORI S.p.A.		Dis. PG-SPP-401 Fg. 1 di 8					
Metanodotto: METANIZZAZIONE SARDEGNA METANODOTTO DERIVAZIONE PER CAPOTERRA-SARROCH DN 150 (6") DP 75 bar			Comm. INDICE <table border="1" style="display: inline-table; vertical-align: middle;"> <tr> <td>0</td> <td></td> <td></td> <td></td> <td></td> <td></td> </tr> </table> Scala 1:10000		0					
0										
STRUMENTI DI PIANIFICAZIONE PAESAGGISTICA			Sostituisce il Sostituito dal							

Progetto:

METANIZZAZIONE SARDEGNA
MET.:DER. PER CAPOTERRA – SARROCH
DN 150 (6") DP 75 bar

STRUMENTI DI PIANIFICAZIONE PAESAGGISTICA

01	2006/2018	REVISIONE	T. FILANDRO	I. BUCCA	V.FORLIVESI O.CORDA
00	31/03/2017	EMISSIONE	F. CRISTOFARO	C. CASATI	V.FORLIVESI G.GIOVANNINI
INDICE	DATA	REVISIONI	ELABORATO	VERIFICATO	APPROVATO


Foglio
2
di 8
Scala
1:10000



TechnipFMC
Rif TPIDL: 073670-010-DW-3252-505
TECHNIP ITALY DIREZIONE LAVORI S.p.A.

PG-SPP-401
Comm.

C.T.R. F. 556120

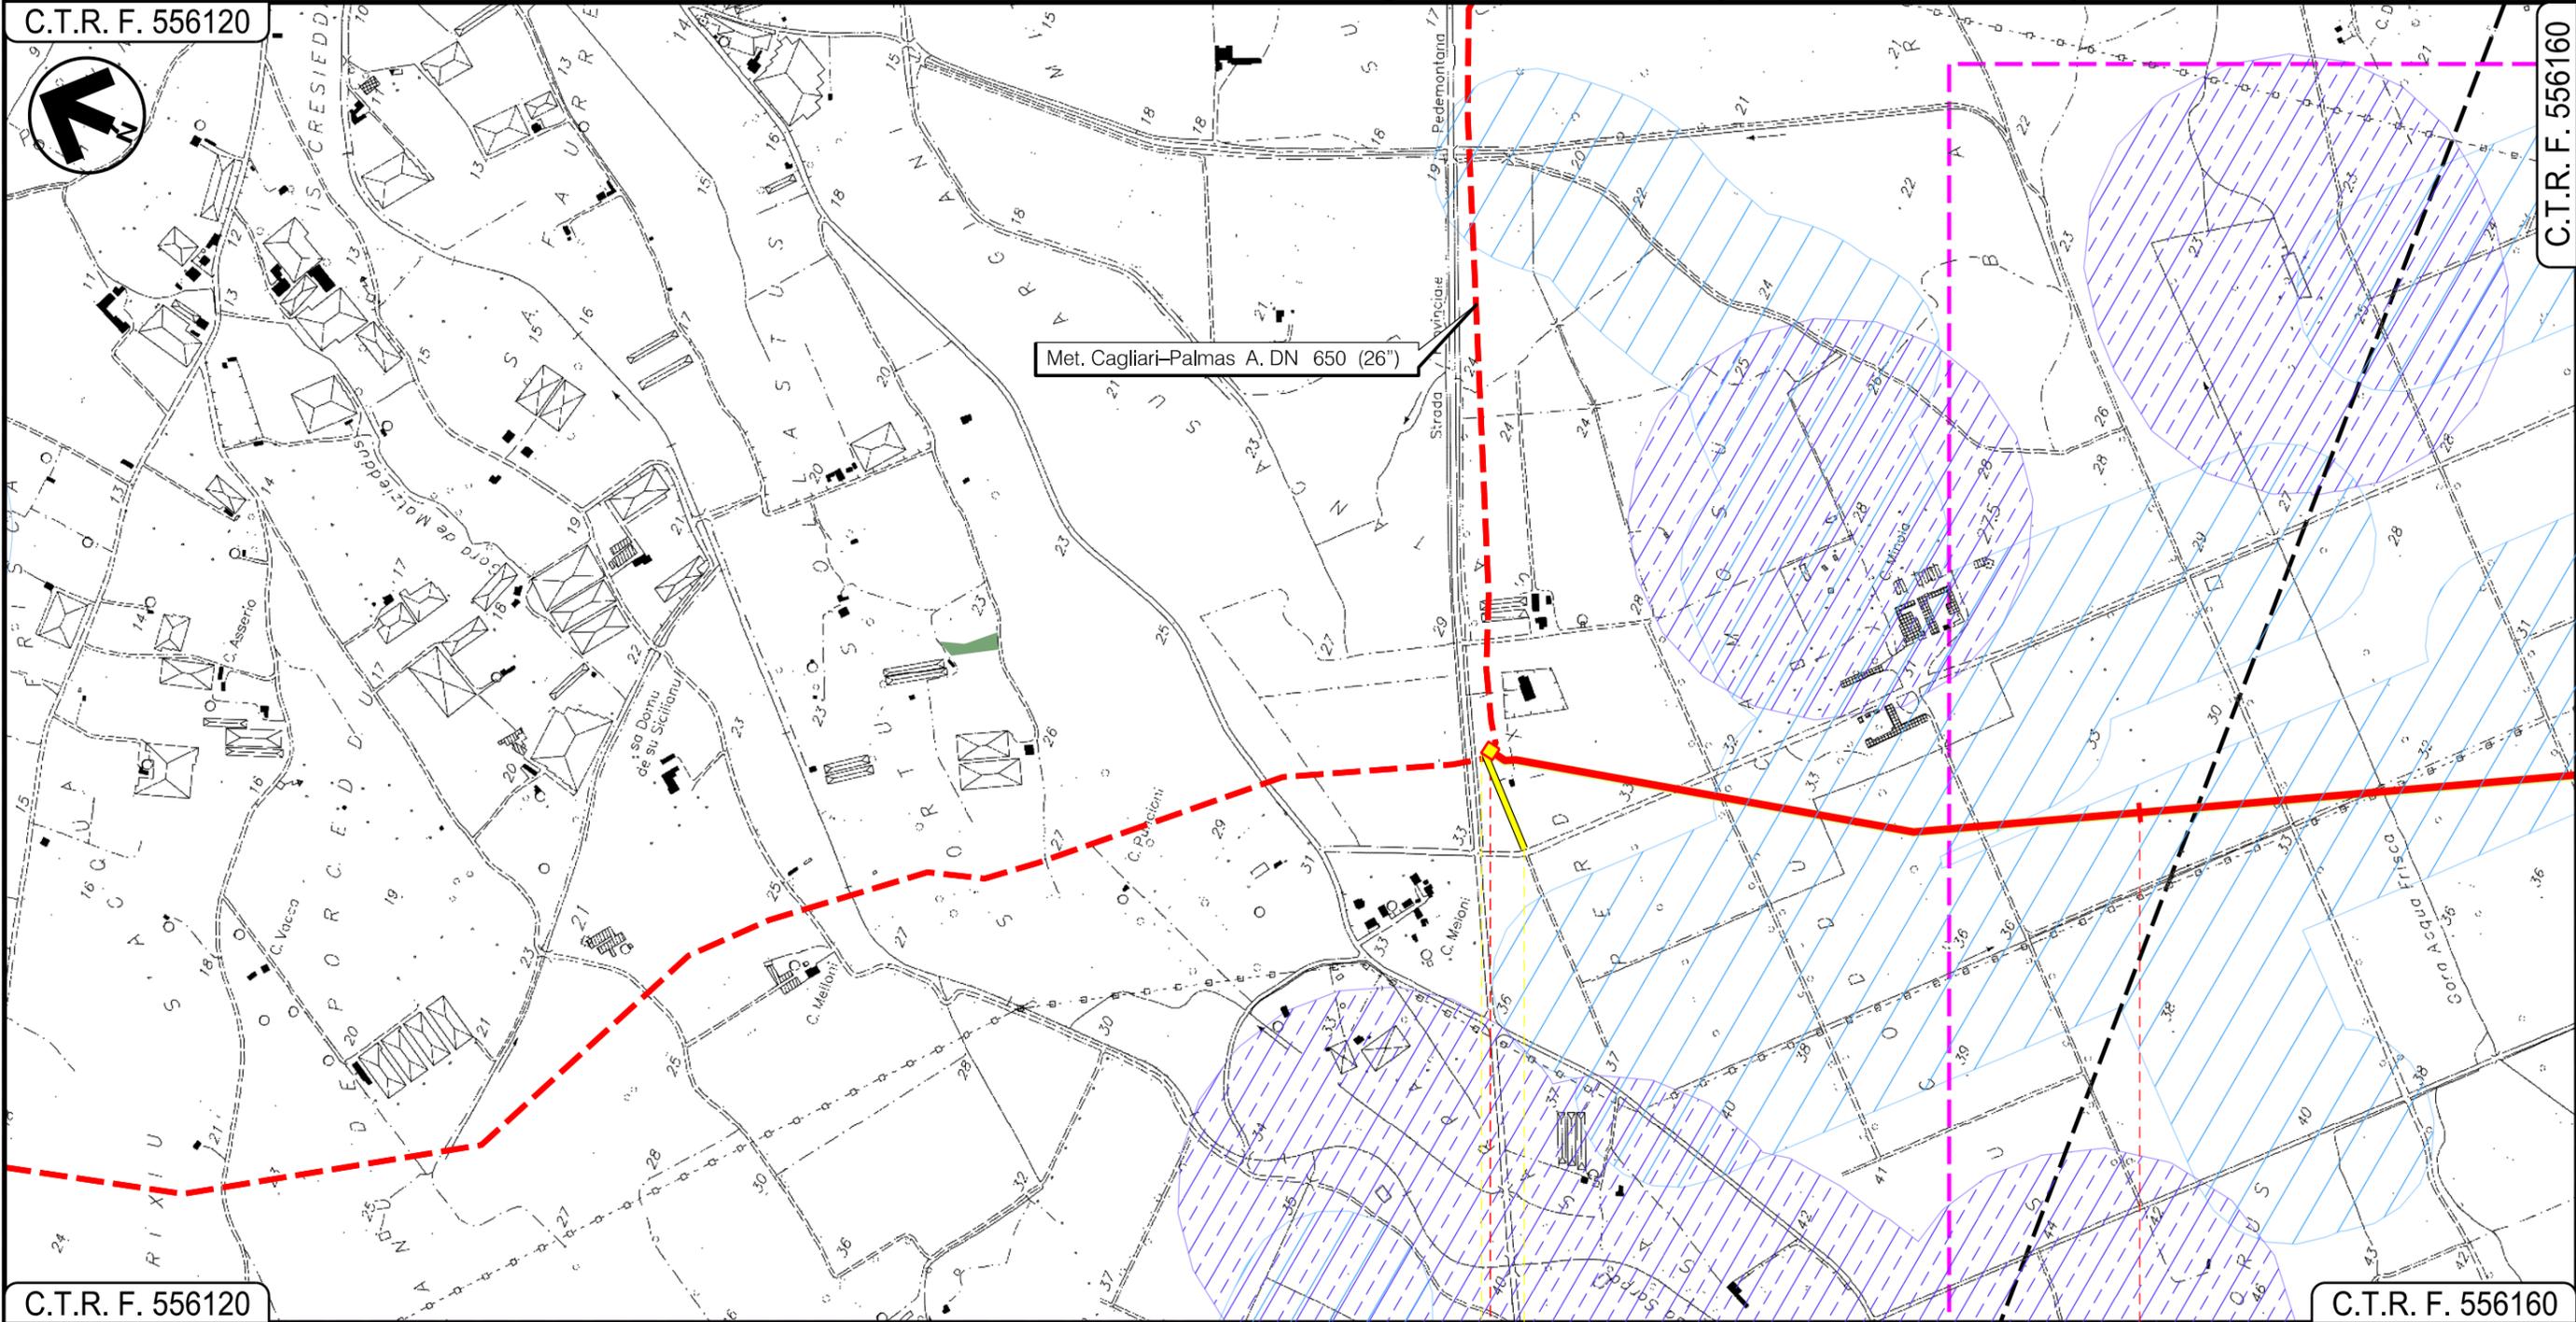

C.T.R. F. 556120

C.T.R. F. 556160

0 1
UTA
CAGLIARI

In prog. su Met. Cagliari - Palmas A. P.I.D.I. N 3



Progetto:

METANIZZAZIONE SARDEGNA
MET.:DER. PER CAPOTERRA – SARROCH
DN 150 (6") DP 75 bar

STRUMENTI DI PIANIFICAZIONE PAESAGGISTICA

01	2006/2018	REVISIONE	T. FILANDRO	I. BUCCA	V.FORLIVESI O.CORDA
00	31/03/2017	EMISSIONE	F. CRISTOFARO	C. CASATI	V.FORLIVESI G.GIOVANNINI
INDICE	DATA	R E V I S I O N I		ELABORATO	VERIFICATO

Foglio
3
di 8
Scala
1:10000




TechnipFMC
Rif TPIDL: 073670-010-DW-3252-505
TECHNIP ITALY DIREZIONE LAVORI S.p.A.

PG-SPP-401

Comm.

C.T.R. F. 556120

C.T.R. F. 556160

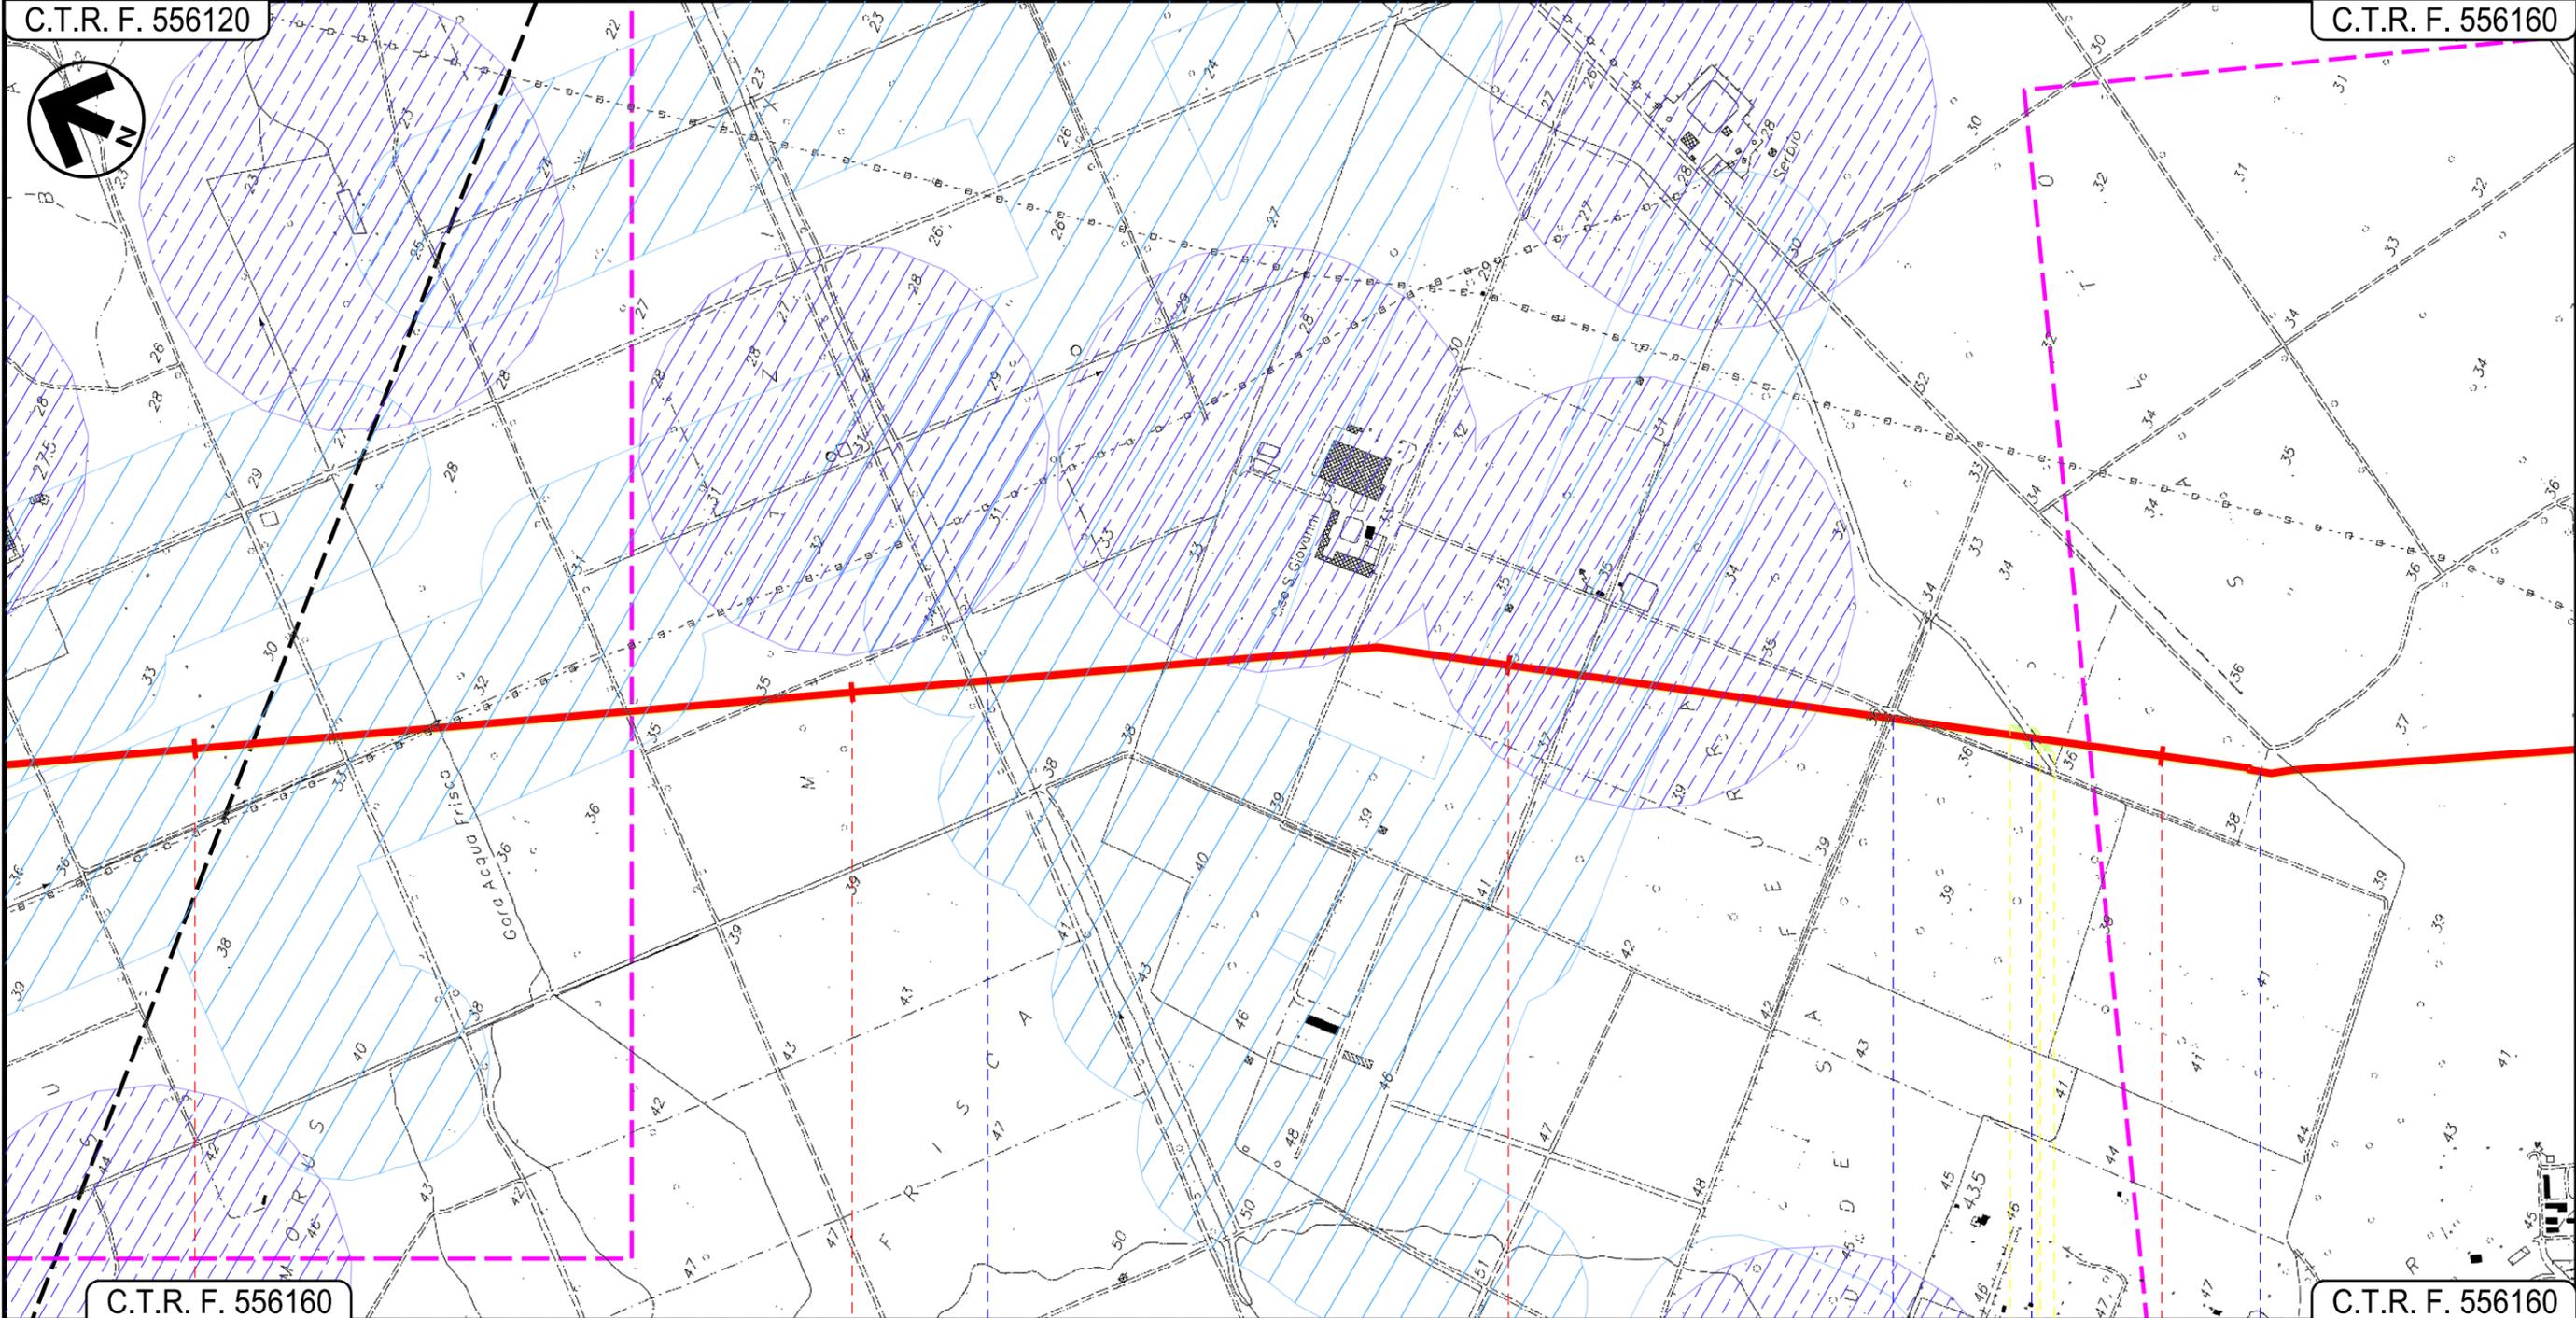

UTA
CAGLIARI

● Riu s'Isca Arcosu

● Strada Serrata

● Canale in cls

● Strada Serrata



01

Progetto:


METANIZZAZIONE SARDEGNA
MET.:DER. PER CAPOTERRA – SARROCH
DN 150 (6") DP 75 bar

STRUMENTI DI PIANIFICAZIONE PAESAGGISTICA

01	2006/2018	REVISIONE	T. FILANDRO	I. BUCCA	V.FORLIVESI O.CORDA
00	31/03/2017	EMISSIONE	F. CRISTOFARO	C. CASATI	V.FORLIVESI G.GIOVANNINI
INDICE	DATA	REVISIONI	ELABORATO	VERIFICATO	APPROVATO
					
			PG-SPP-401		
			Comm.		

Foglio
4
di 8
Scala
1:10000

C.T.R. F. 556160

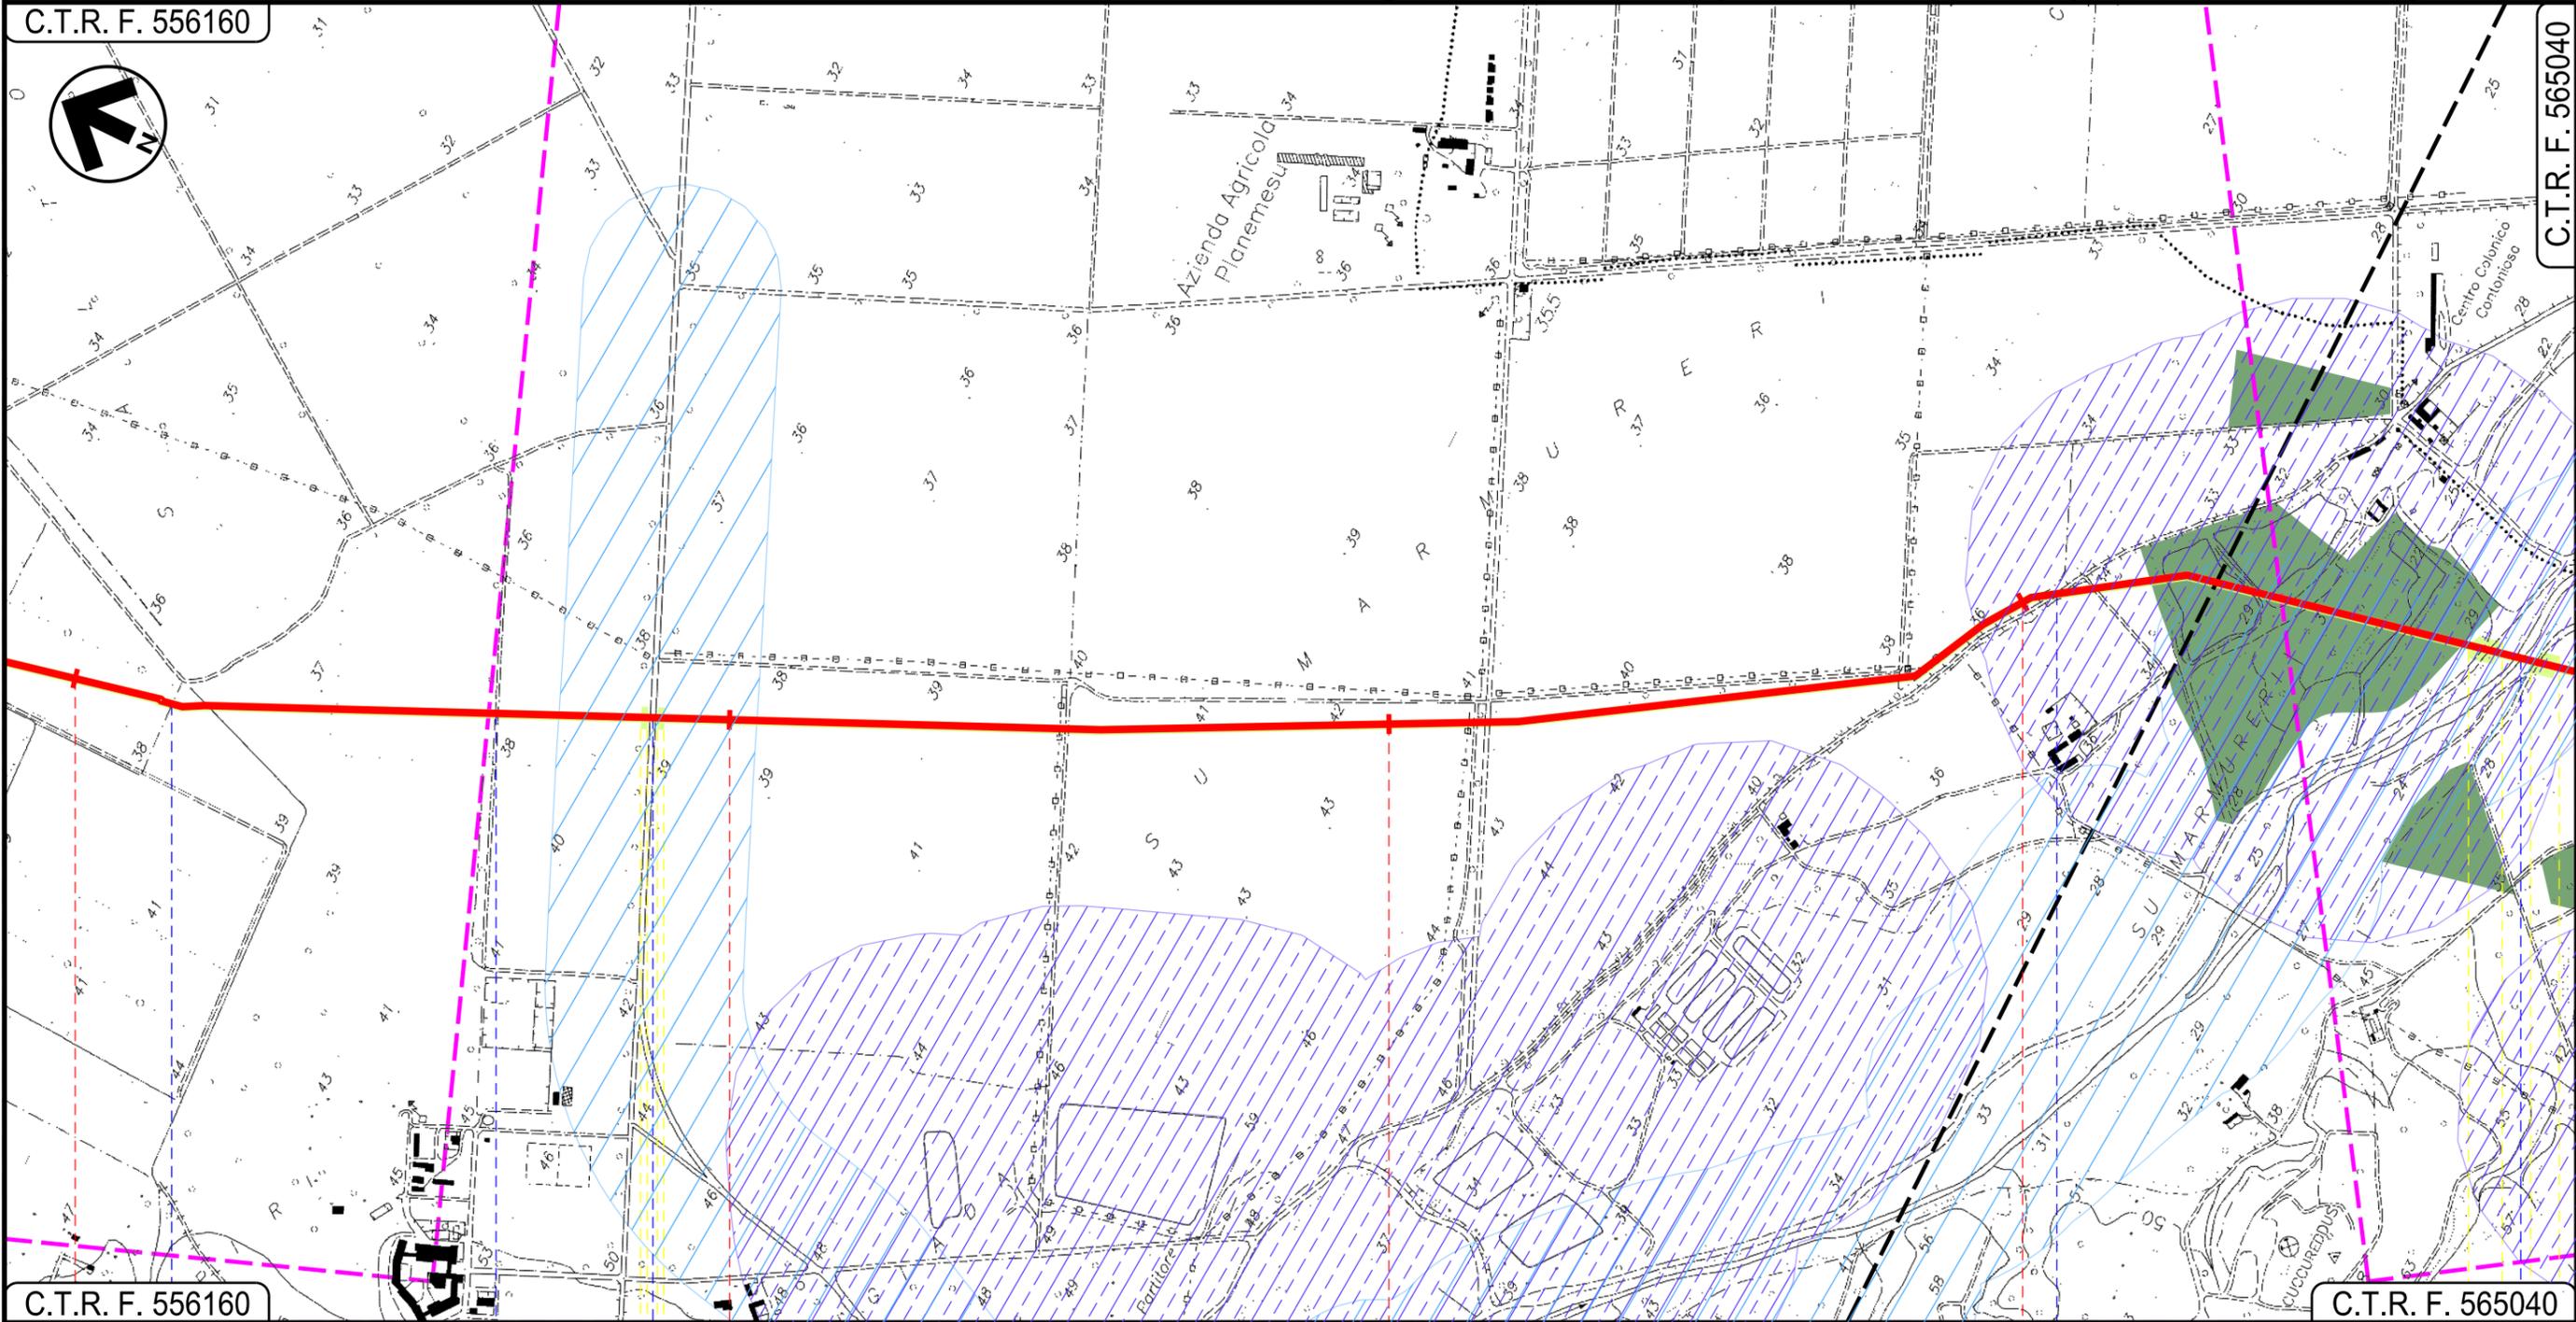

C.T.R. F. 556160

C.T.R. F. 565040

UTA
CAGLIARI

-  Strada Sterrata
-  Fosso
-  S.P. n.1
-  Strada Serrata
-  Riu Santa Lucia

Progetto:

METANIZZAZIONE SARDEGNA
MET.:DER. PER CAPOTERRA – SARROCH
DN 150 (6") DP 75 bar


STRUMENTI DI PIANIFICAZIONE PAESAGGISTICA

01	20062018	REVISIONE	T. FILANDRO	I. BUCCA	V.FORLIVESI O.CORDA
00	31032017	EMISSIONE	F. CRISTOFARO	C. CASATI	V.FORLIVESI G.GIOVANNINI
INDICE	DATA	REVISIONI	ELABORATO	VERIFICATO	APPROVATO
					
			Rif TPIDL: 073670-010-DW-3252-505 TECHNIP ITALY DIREZIONE LAVORI S.p.A.		
			PG-SPP-401		
			Comm.		
			Scala 1:10000		

Foglio
5
di 8
Scala
1:10000

C.T.R. F. 556160

C.T.R. F. 566010

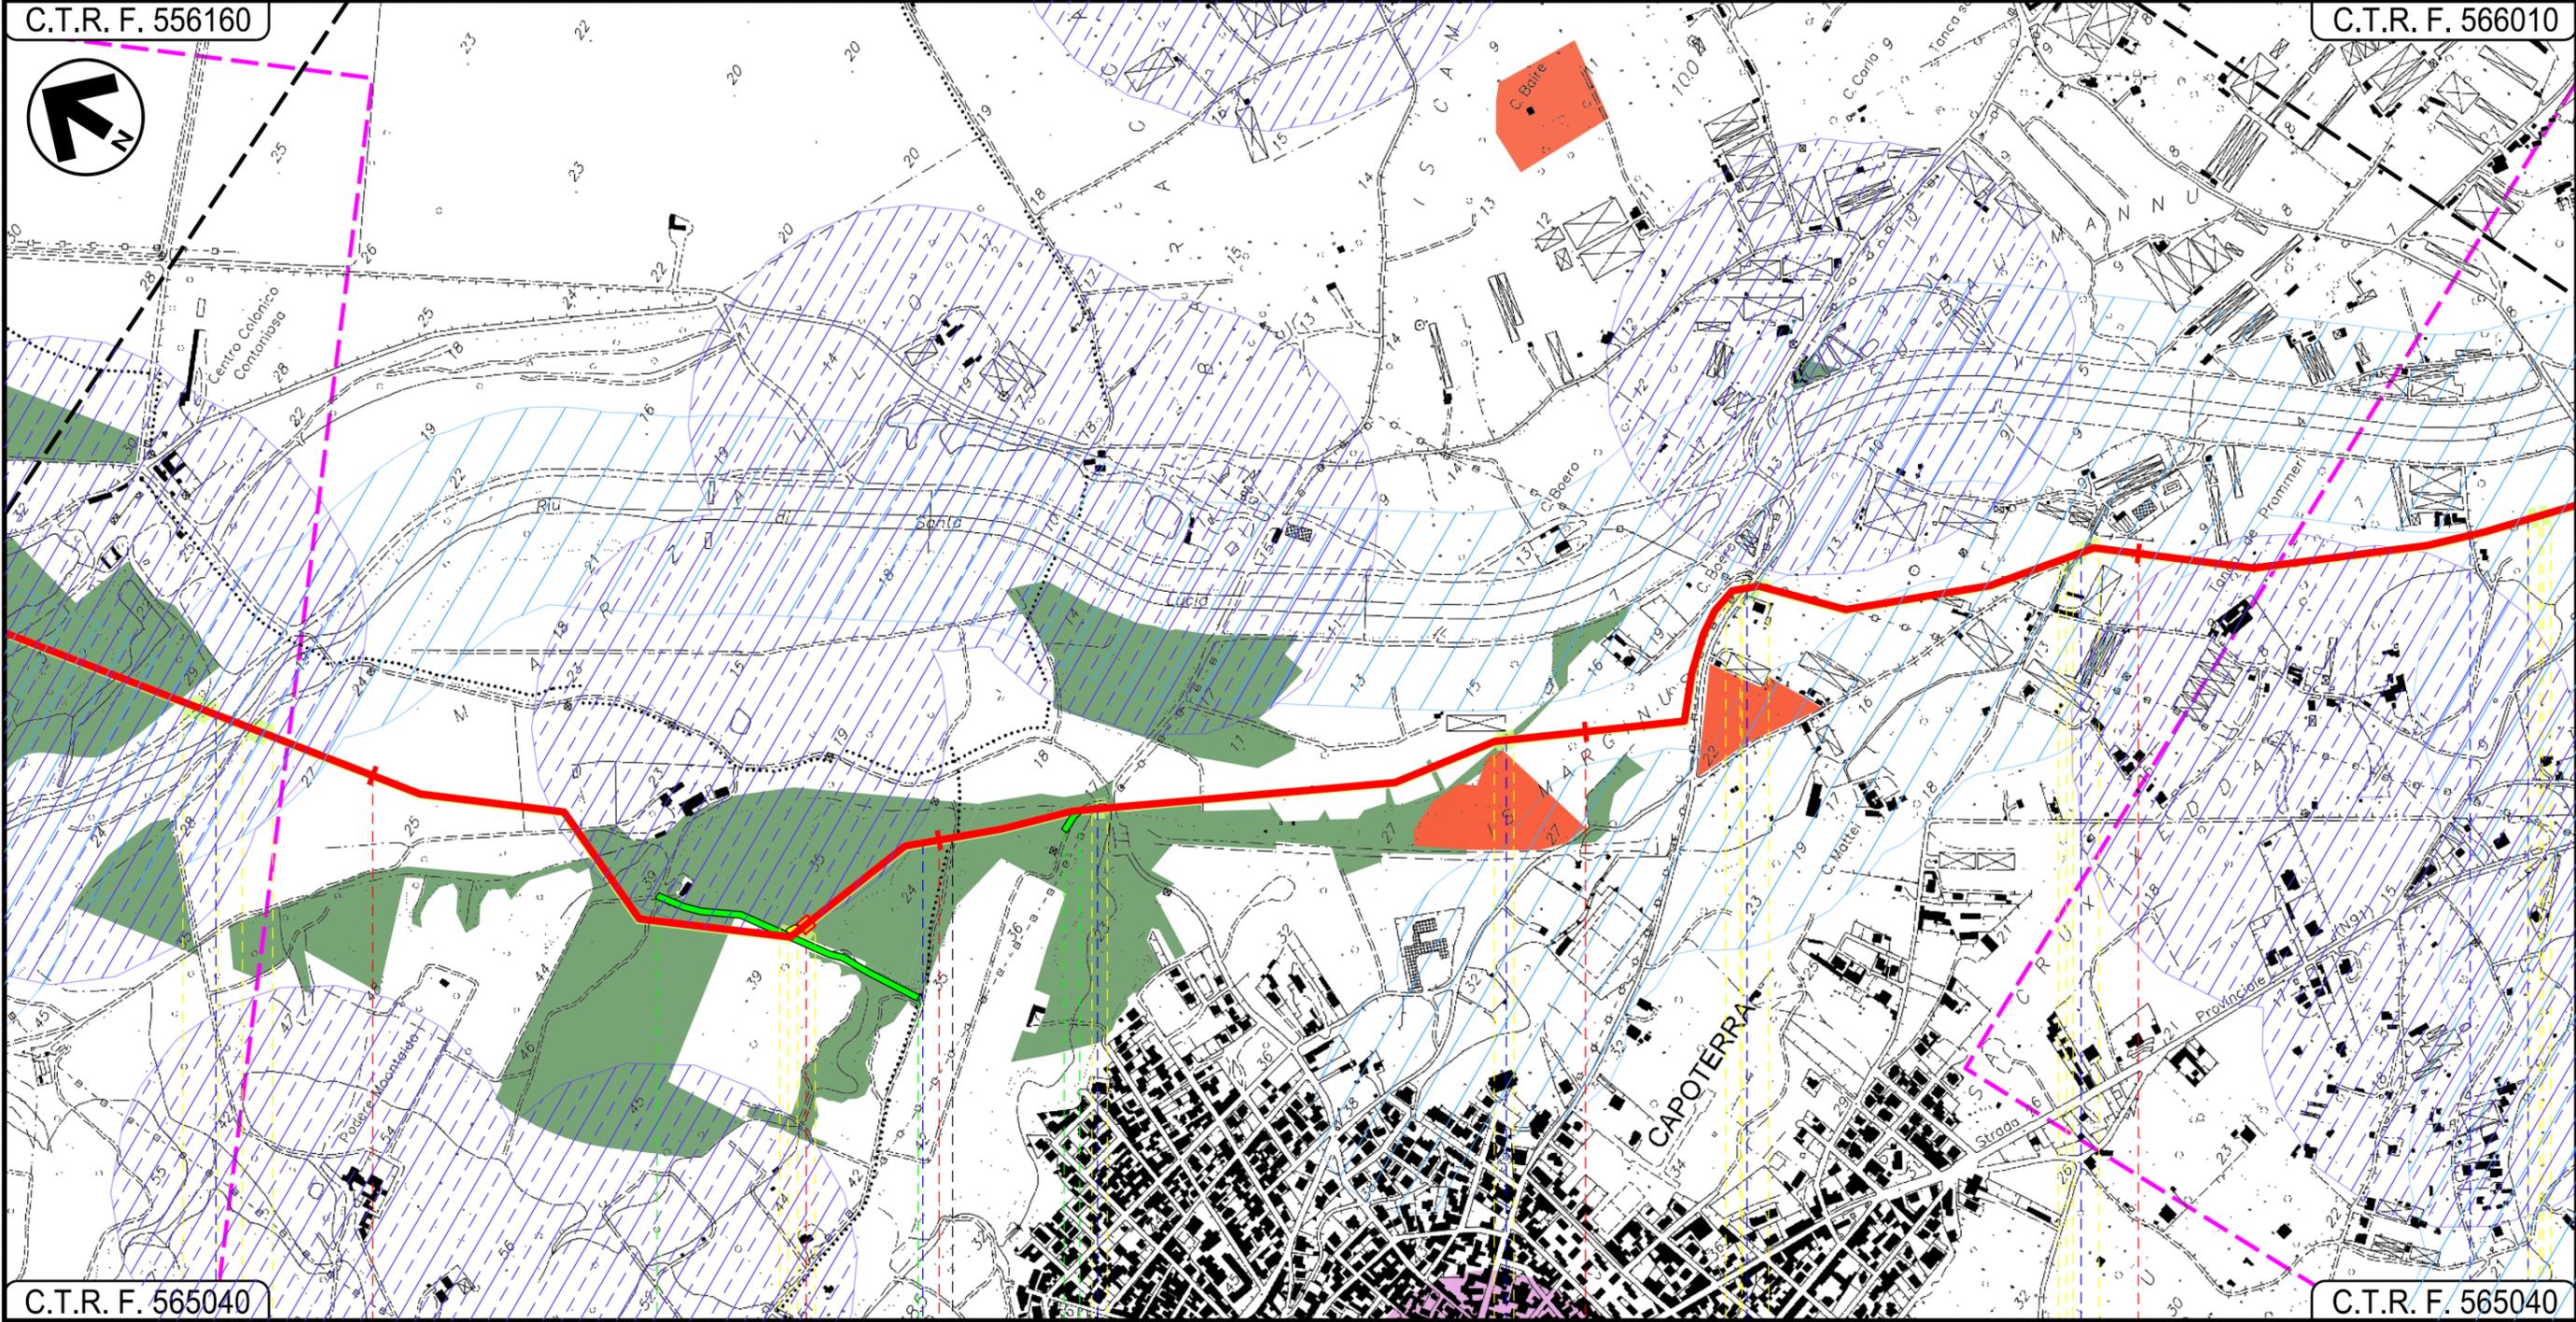

C.T.R. F. 565040

C.T.R. F. 565040


8 9 10 11

UTA

CAGLIARI

CAPOTERRA

P.I.D.I. n. 1

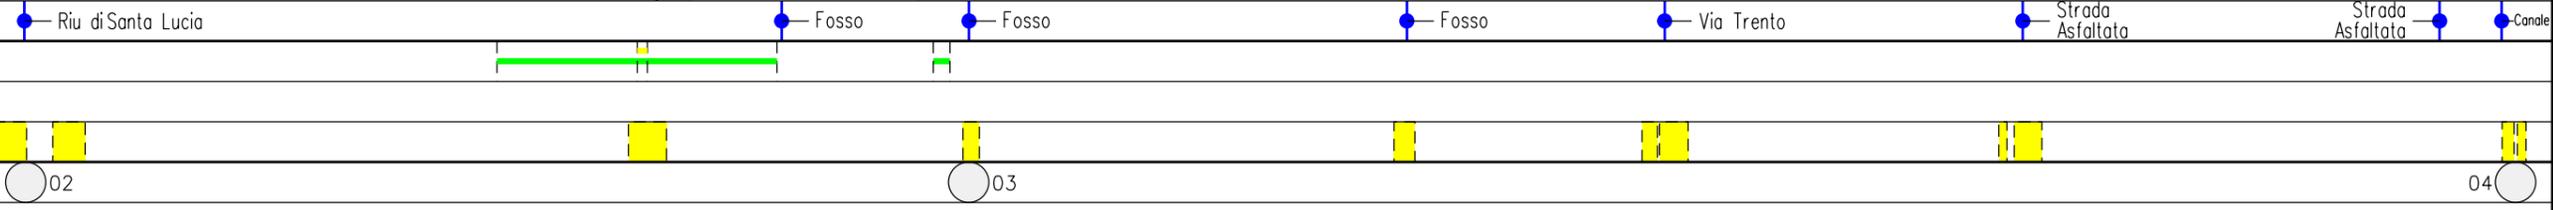

Progetto:

METANIZZAZIONE SARDEGNA
MET.:DER. PER CAPOTERRA – SARROCH
DN 150 (6") DP 75 bar

STRUMENTI DI PIANIFICAZIONE PAESAGGISTICA

01	2006/2018	REVISIONE	T. FILANDRO	I. BUCCA	V.FORLIVESI O.CORDA
00	31/03/2017	EMISSIONE	F. CRISTOFARO	C. CASATI	V.FORLIVESI G.GIOVANNINI
INDICE	DATA	REVISIONI	ELABORATO	VERIFICATO	APPROVATO

Foglio
6
di 8
Scala
1:10000




TechnipFMC
Rif TPIDL: 073670-010-DW-3252-505
TECHNIP ITALY DIREZIONE LAVORI S.p.A.

PG-SPP-401

Comm.

C.T.R. F. 566010

C.T.R. F. 566050

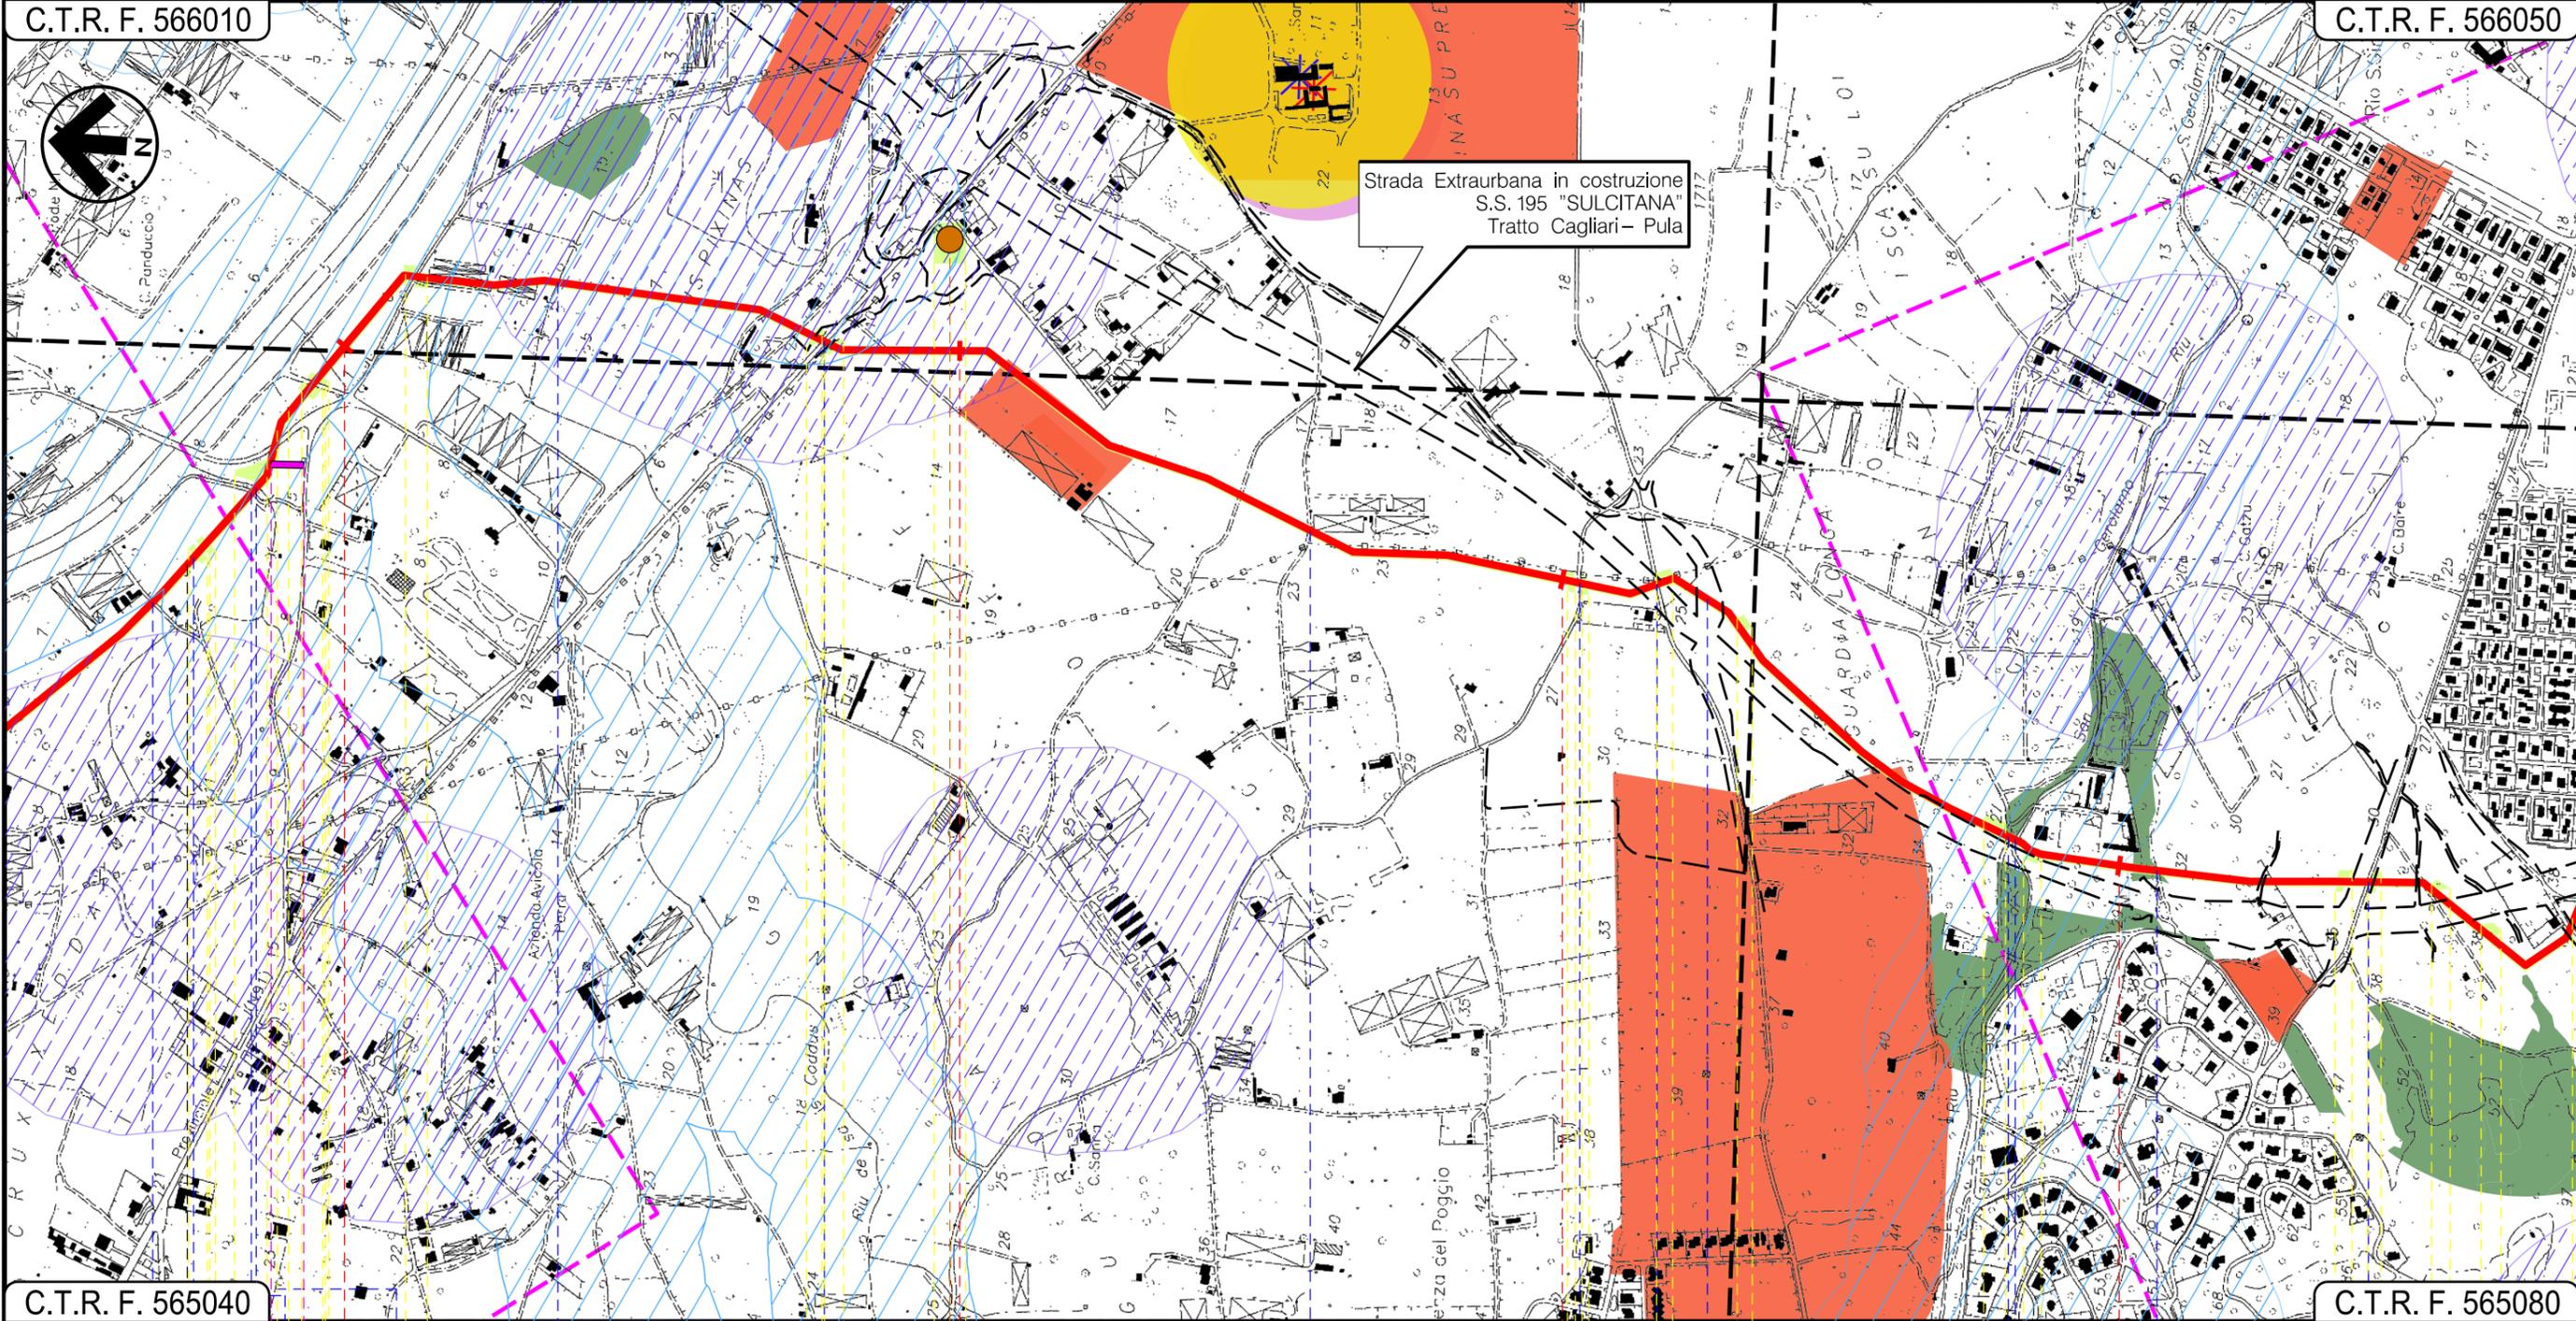

C.T.R. F. 565040

C.T.R. F. 565080

CAPOTERRA
CAGLIARI

Strada Asfaltata Canale Strada Asfaltata Fosso S.P. n.91 Strada Sterrata Strada Com.le Strada in costruzione Strada Asfaltata Riu de S.Gerolamo Strada Asfaltata

P1

04 05

06

INTE

Progetto:

METANIZZAZIONE SARDEGNA
MET.:DER. PER CAPOTERRA – SARROCH
DN 150 (6") DP 75 bar

STRUMENTI DI PIANIFICAZIONE PAESAGGISTICA

01	2006/2018	REVISIONE	T. FILANDRO	I. BUCCA	V.FORLIVESI O.CORDA
00	31/03/2017	EMISSIONE	F. CRISTOFARO	C. CASATI	V.FORLIVESI G.GIOVANNINI
INDICE	DATA	REVISIONI	ELABORATO	VERIFICATO	APPROVATO

Foglio
7
di 8
Scala
1:10000




TechnipFMC
Rif TPIDL: 073670-010-DW-3252-505
TECHNIP ITALY DIREZIONE LAVORI S.p.A.

PG-SPP-401

Comm.

C.T.R. F. 566050

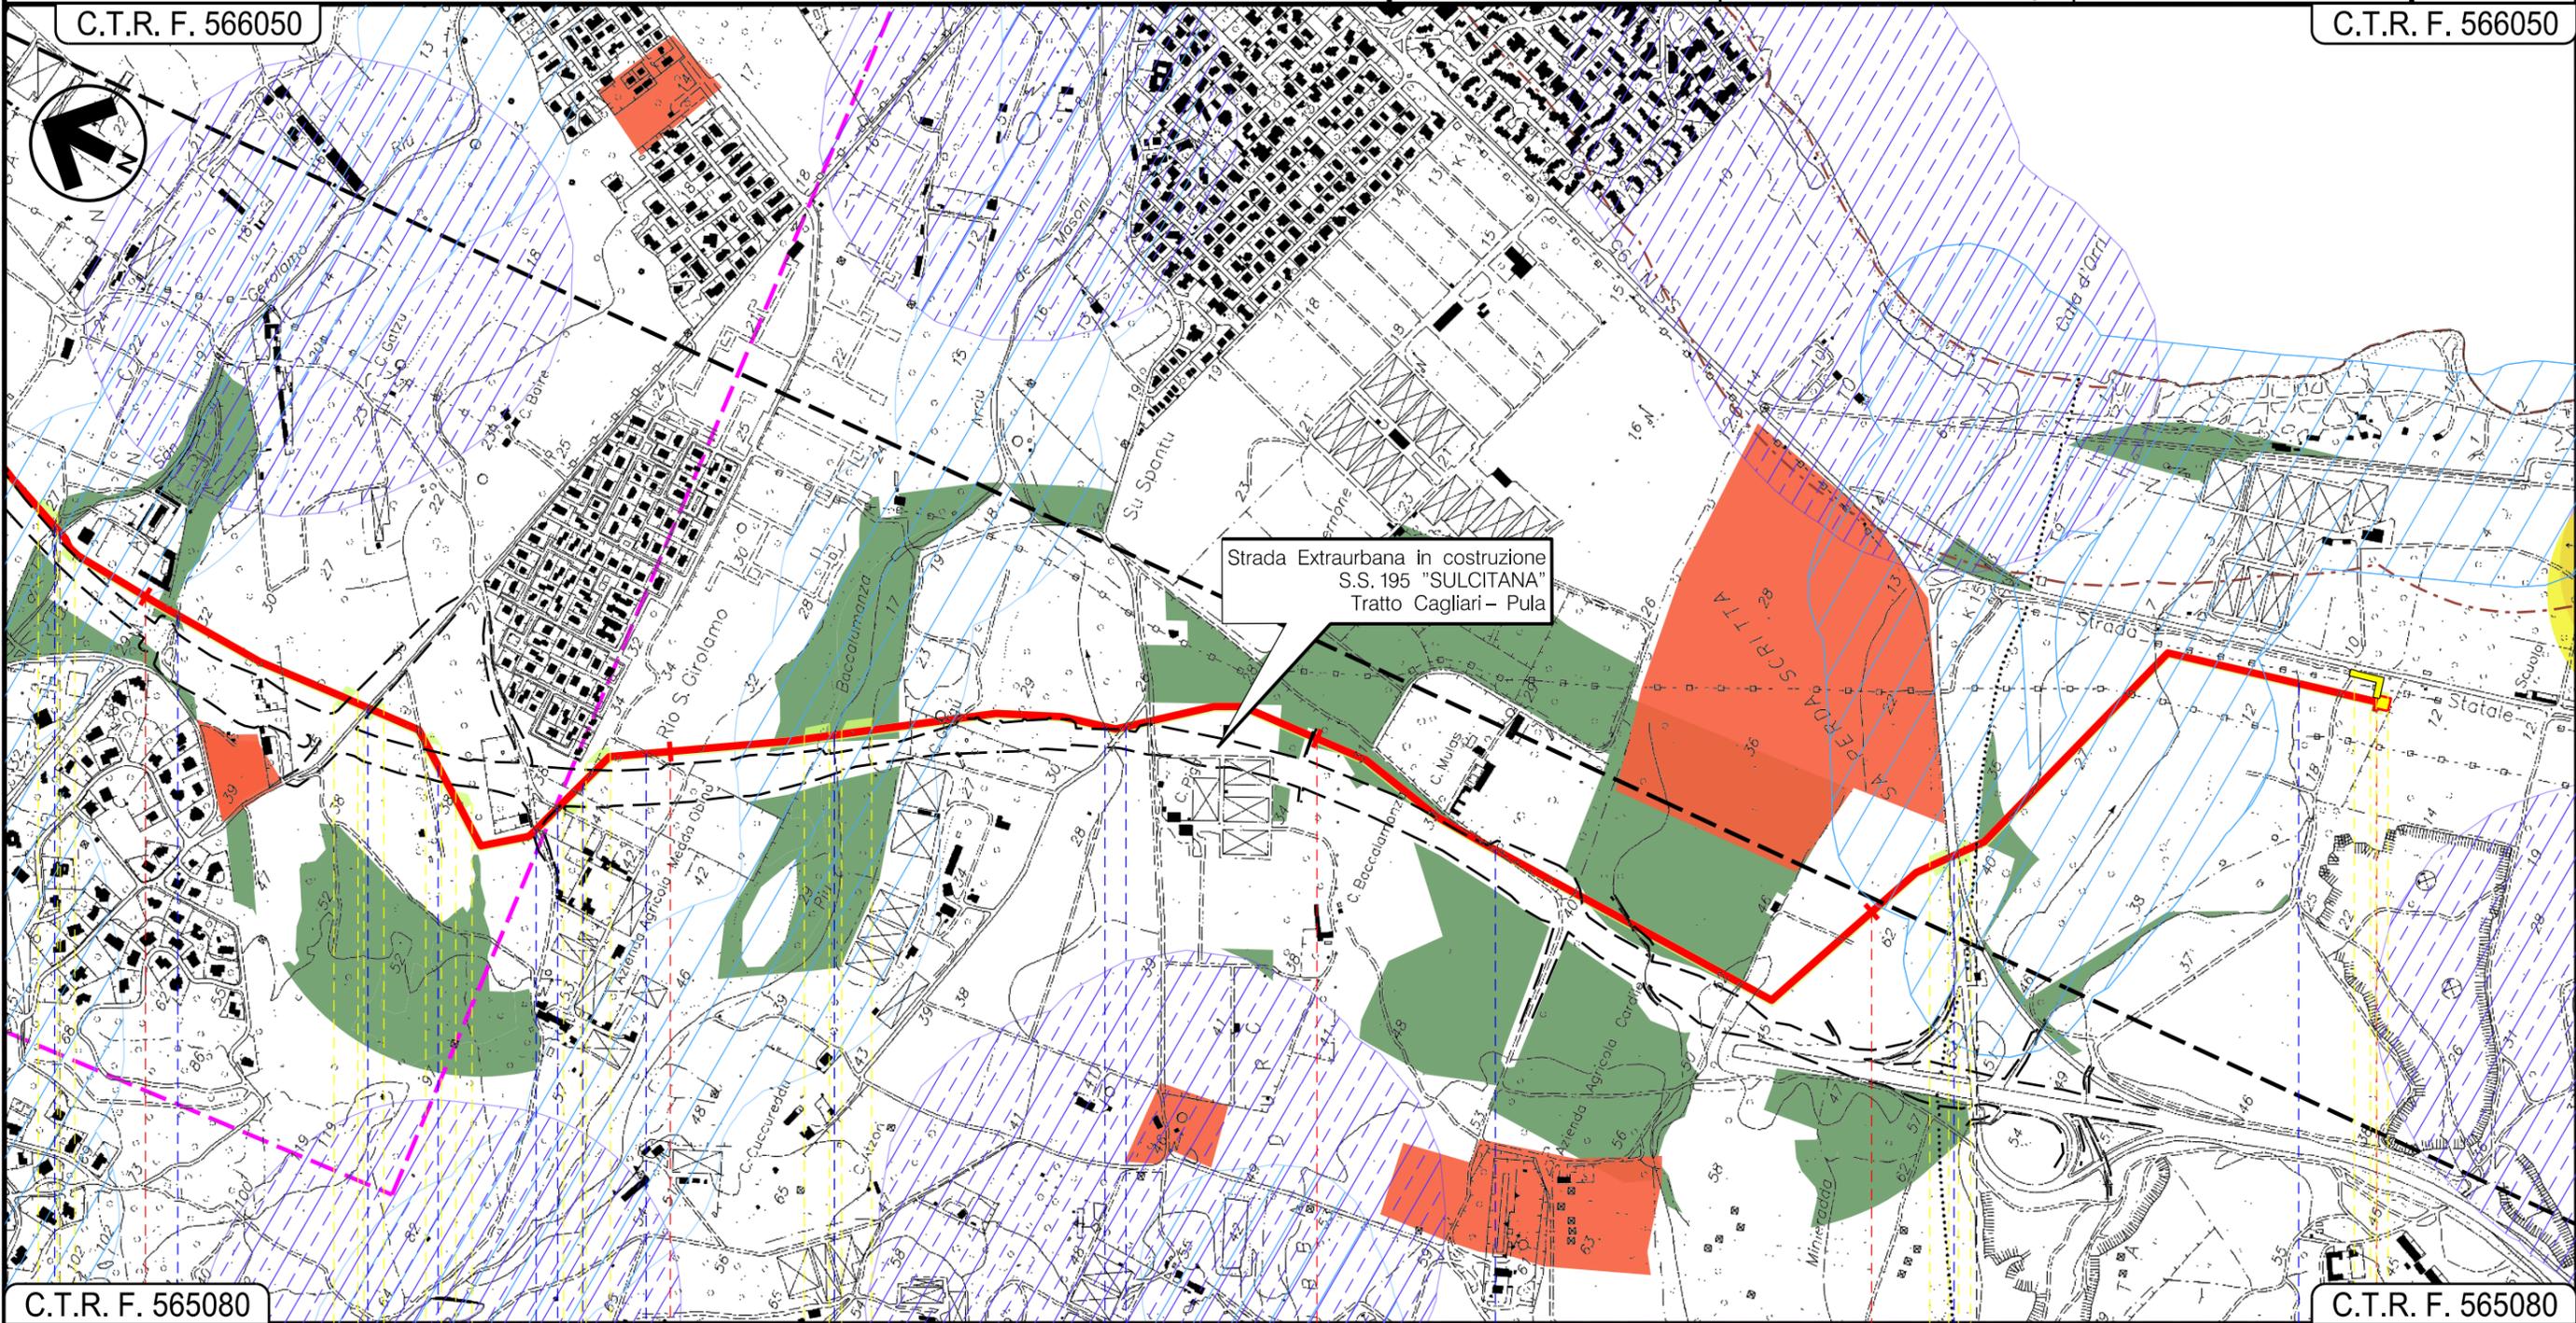

C.T.R. F. 565080

C.T.R. F. 565080

15

16

17

18

18+925

CAPOTERRA

CAGLIARI

SARROCH

--	--	--	--	--	--	--	--	--	--	--	--

06

07

INTE


C. 172500 FrM

01	20062018	REVISIONE	T. FILANDRO	I. BUCCA	V. FORLIVESTI O. CORDA
00	31032017	EMISSIONE	F. CRISTOFARO	C. CASATI	V. FORLIVESTI G. GIOVANNINI
INDICE	DATA	R E V I S I O N I			ELABORATO VERIFICATO APPROVATO
				PG-SPP-401	
		Rif TPIDL: 073670-010-DW-3252-505 TECHNIP ITALY DIREZIONE LAVORI S.p.A.		Comm.	

STRUMENTI DI PIANIFICAZIONE PAESAGGISTICA

LEGENDA


SIMBOLOGIA CARTOGRAFICA

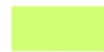-  Metanodotto in progetto
-  Altri metanodotti in progetto
-  Gallerie, Tunnel, Mini-Microtunnel, Raise Boring e T.O.C.
-  Impianti di linea in progetto
-  Aree impianti stacco-terminale in progetto
-  Piazzola di stoccaggio tubazioni
-  Strada di accesso all'impianto
-  Adeguamento strade esistenti
-  Strade di accesso provvisorio
-  Limite sovrapposizione fogli
-  Aree occupazione lavori

SIMBOLOGIA MECCANICA

-  Punto di intercettazione di linea (P.I.L.)
-  Punto di intercettazione di derivazione importante (P.I.D.I.)
-  Punto di intercettazione di derivazione semplice con stacco da P.I.L. (P.I.D.S.)
-  Punto di intercettazione e derivazione semplice con stacco da Linea (P.I.D.S.)
-  Punto di intercettazione con discaggio di allacciamento (P.I.D.A.)
-  Punto predisposto per il discaggio di allacciamento (P.P.D.A.)
-  Punto di sezionamento elettrico terminale (P.S.E.T.)
-  Stazione predisposta per lancio e ricevimento PIG
-  Impianto di riduzione/regolazione della pressione

STRUMENTI DI PIANIFICAZIONE PAESAGGISTICA
 AREE TUTELATE PER LEGGE

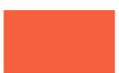-  Beni paesaggistici (Art.136)
-  Beni paesaggistici 200m (Art.136)
-  Art.142 Fascia di 150 dai fiumi
-  Art.142 Foreste e boschi
-  Art.142 Lago, laguna, salina, invaso artificiale e territori contermini ai laghi fascia 300m
-  Aree di interesse archeologico
-  Vincolo architettonico
-  Vincolo architettonico 200m

Il presente disegno è di proprietà aziendale - La Società tutelera i propri diritti a termine di legge.

Progressiva chilometrica	N.	
Comuni		
Province		
Impianti	TIPO - N.	
Attraversamenti	TIPOLOGIA ATTRAVERSATA (SS n. **, corso d'acqua, ferrovia, ecc.)	
Strade - Piste	ACCESSO IMPIANTI	ADEGUAMENTI STRADE
Piazzole		STRADE PROVVISORIE
Fascia di lavoro	ALLARGATA	N. PIAZ. Pn
Opere civili	TRASVERSALI	LONGITUDINALI