


Il presente disegno e' di proprieta' aziendale - La Societa' tutelera' i propri diritti a termine di legge.

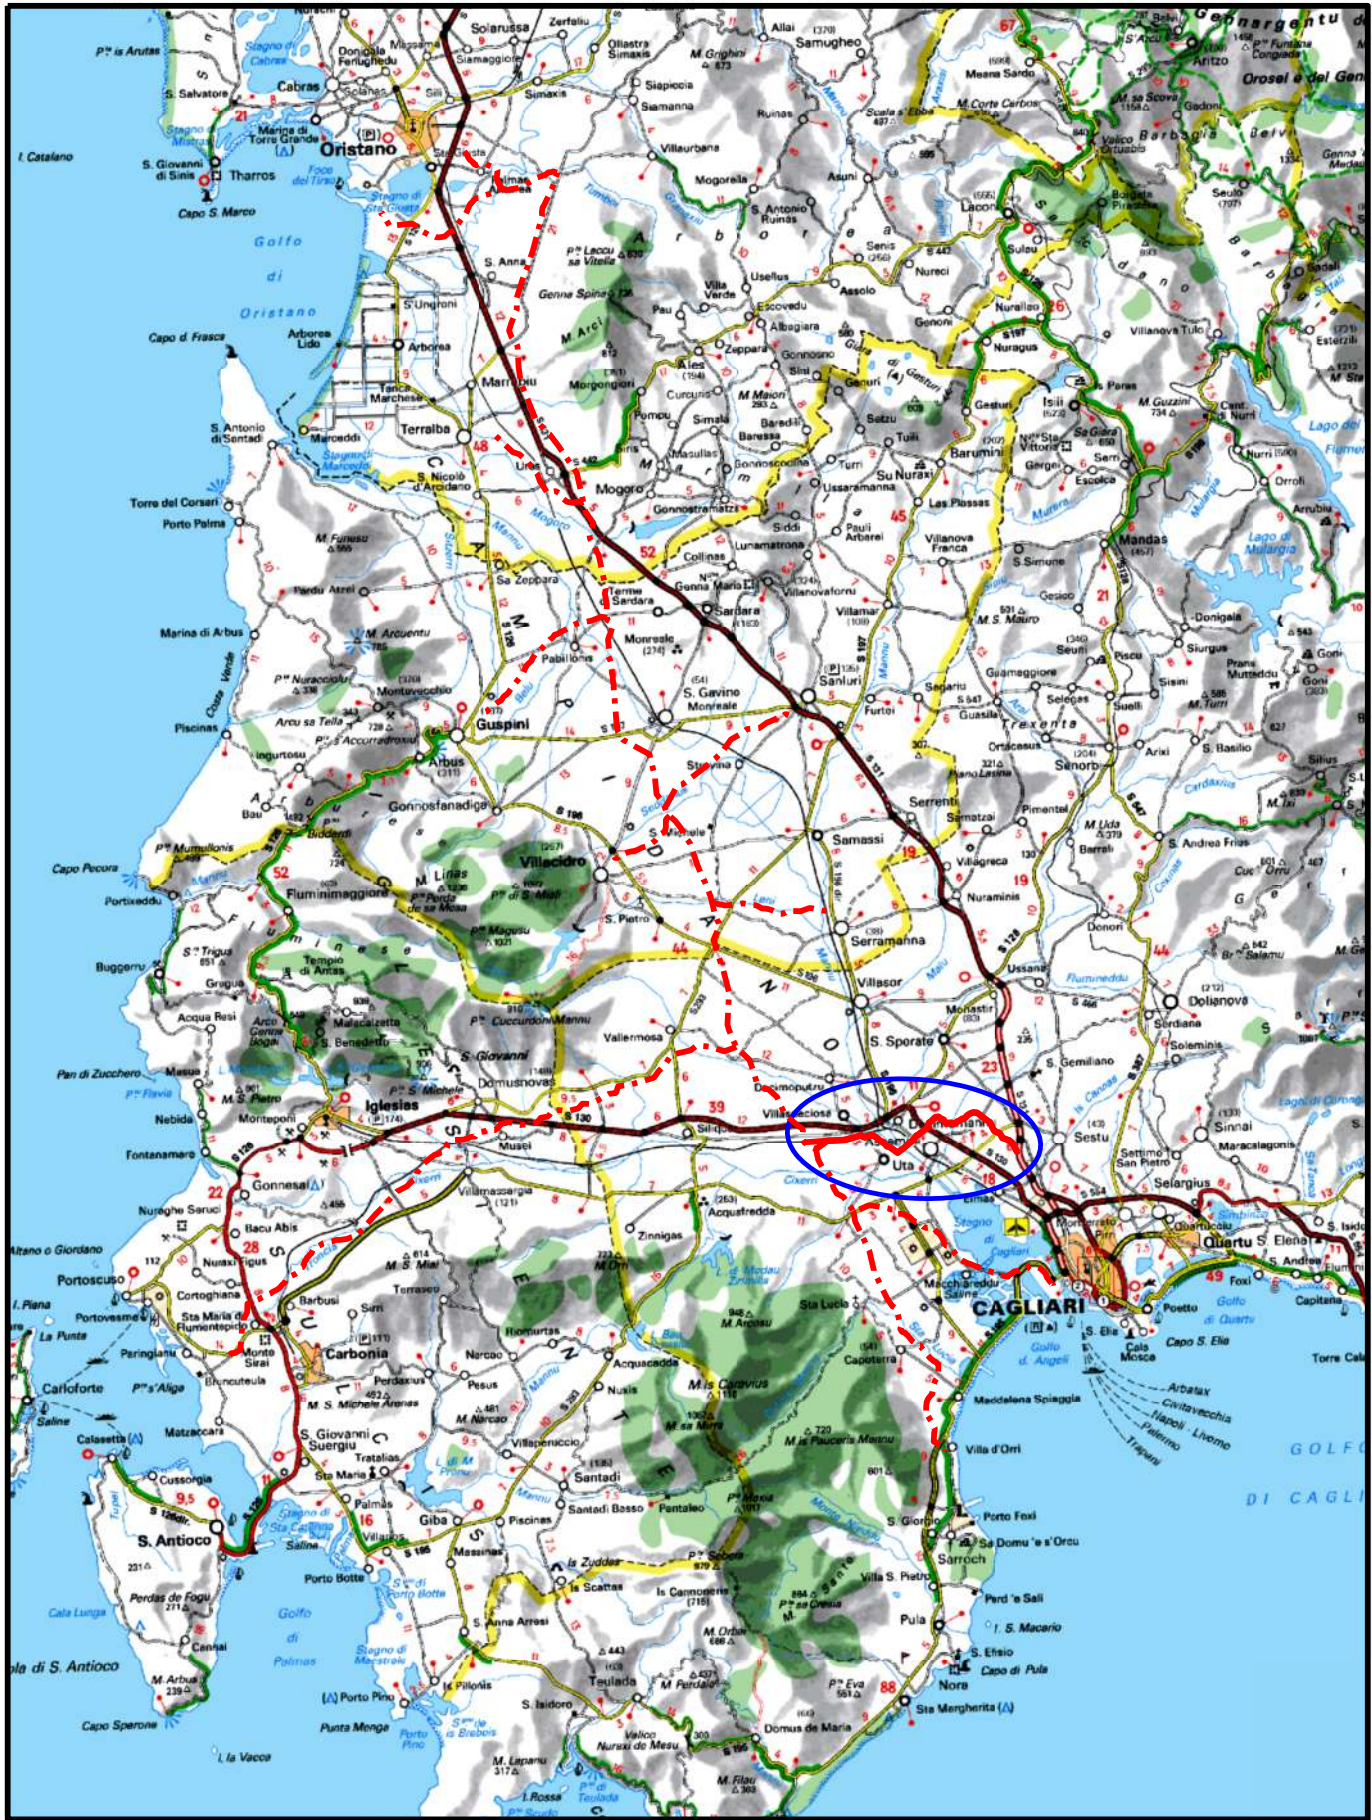

COROGRAFIA Scala 1:500.000

01	2006/2018	REVISIONE	T. FILANDRO	I. BUCCA	V.FORLIVESI O.CORDA							
00	31/03/2017	EMISSIONE	F.CRISTOFARO	C. CASATI	V.FORLIVESI G.GIOVANNINI							
INDICE	DATA	R E V I S I O N I		ELABORATO	VERIFICATO							
		PROGETTISTA  Rif. TPIDL: 073670-010-DW-3252-506 TECHNIP ITALY DIREZIONE LAVORI S.p.A.		Dis. PG-SPP-402								
				Fg. 1 di 7								
Metanodotto: METANIZZAZIONE SARDEGNA METANODOTTO DERIVAZIONE PER MONSERRATO DN 250 (10") DP 75 bar				Comm.								
				INDICE	0							
				Scala 1 : 10000								
STRUMENTI DI PIANIFICAZIONE PAESAGGISTICA				Sostituisce il								
				Sostituito dal								

Progetto:

METANIZZAZIONE SARDEGNA

MET.:DER. PER MONSERRATO


DN 250 (10") DP 75 bar

STRUMENTI DI PIANIFICAZIONE PAESAGGISTICA

01	2006/2018	REVISIONE	T. FILANDRO	I. BUCCA	V. FORLIVESI O. CORDA	Foglio 2 di 7 Scala 1:10000
00	31/03/2017	EMISSIONE	F. CRISTOFARO	C. CASATI	V. FORLIVESI G. GIOVANNINI	
INDICE	DATA	REVISIONI	ELABORATO	VERIFICATO	APPROVATO	
			 Rif TPIDL: 073670-010-DW-3252-506 TECHNIP ITALY DIREZIONE LAVORI S.p.A.		PG-SPP-402	Comm.

C.T.R. F. 556070

C.T.R. F. 556080

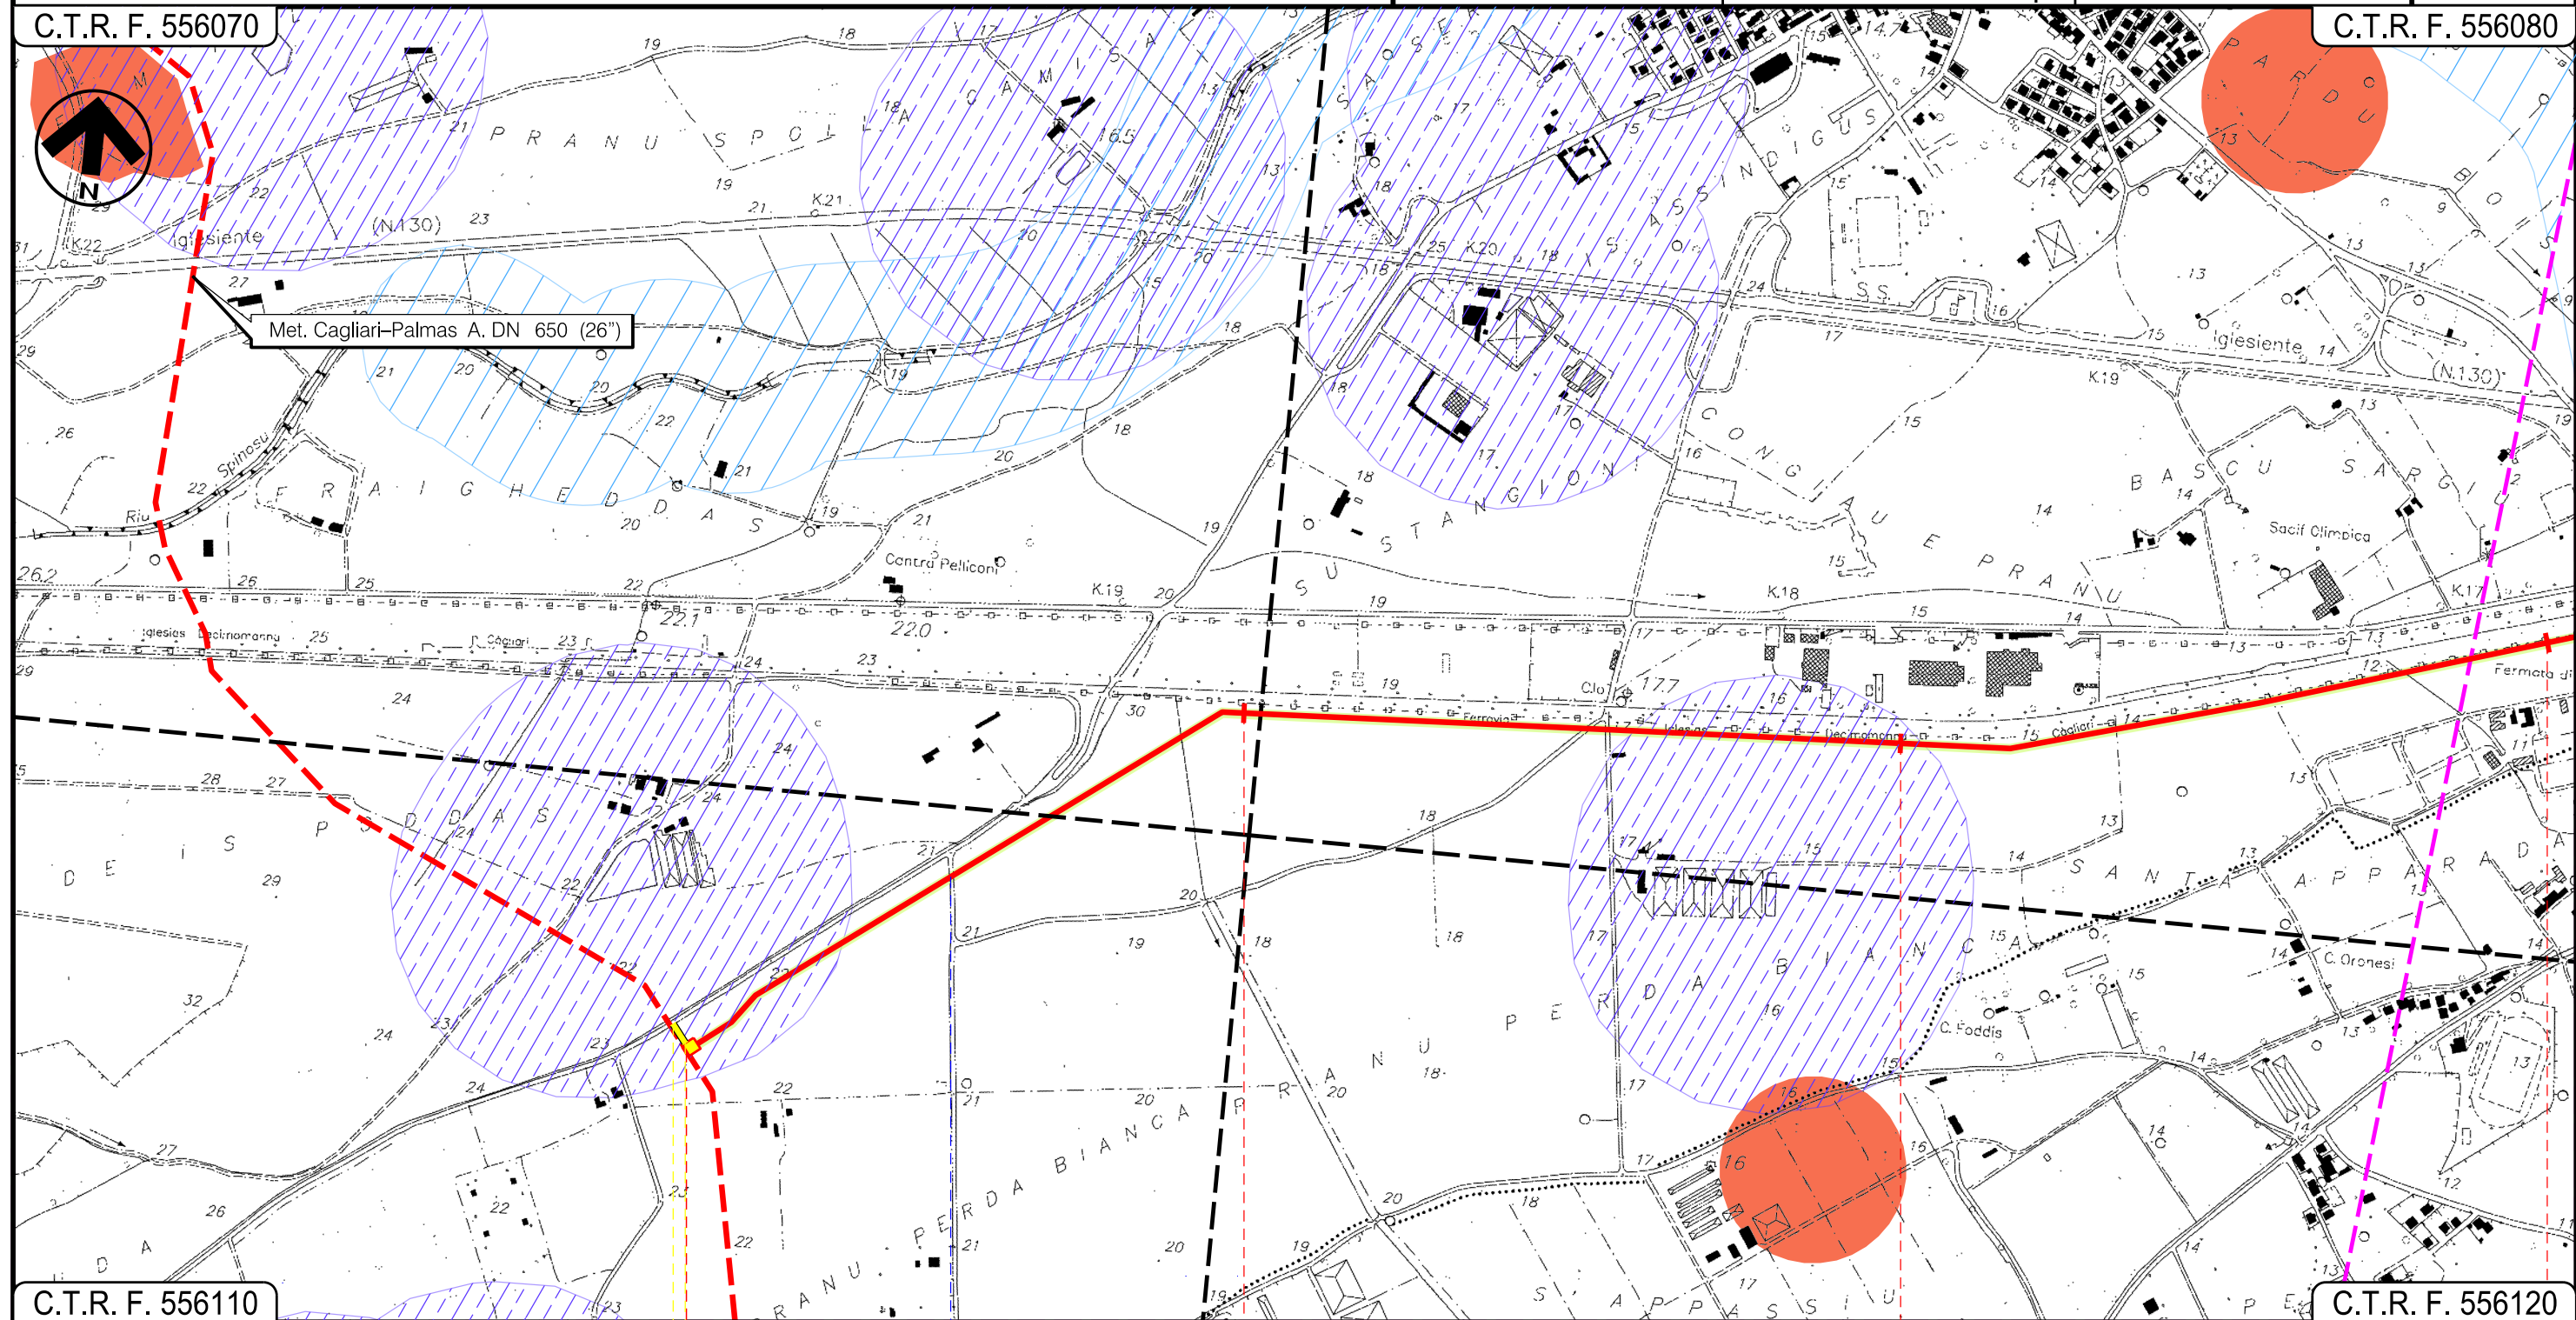

C.T.R. F. 556110

C.T.R. F. 556120

VILLASPECIOSA
SUD SARDEGNA

In prog. su Met. Cagliari
Palmas A. P.I.D.I. N. 4

Strada
sterrata

Progetto:


METANIZZAZIONE SARDEGNA
MET.:DER. PER MONSERRATO
DN 250 (10") DP 75 bar

STRUMENTI DI PIANIFICAZIONE PAESAGGISTICA

01	2006/2018	REVISIONE	T. FILANDRO	I. BUCCA	V. FORLIVESI O. CORDA	Foglio 3 di 7 Scala 1:10000
00	31/03/2017	EMISSIONE	F. CRISTOFARO	C. CASATI	V. FORLIVESI G. GIOVANNINI	
INDICE	DATA	REVISIONI	ELABORATO	VERIFICATO	APPROVATO	
			 Rif TPIDL 073670-010-DW-3252-506 TECHNIP ITALY DIREZIONE LAVORI S.p.A.		PG-SPP-402	Comm.

C.T.R. F. 556080

C.T.R. F. 556080

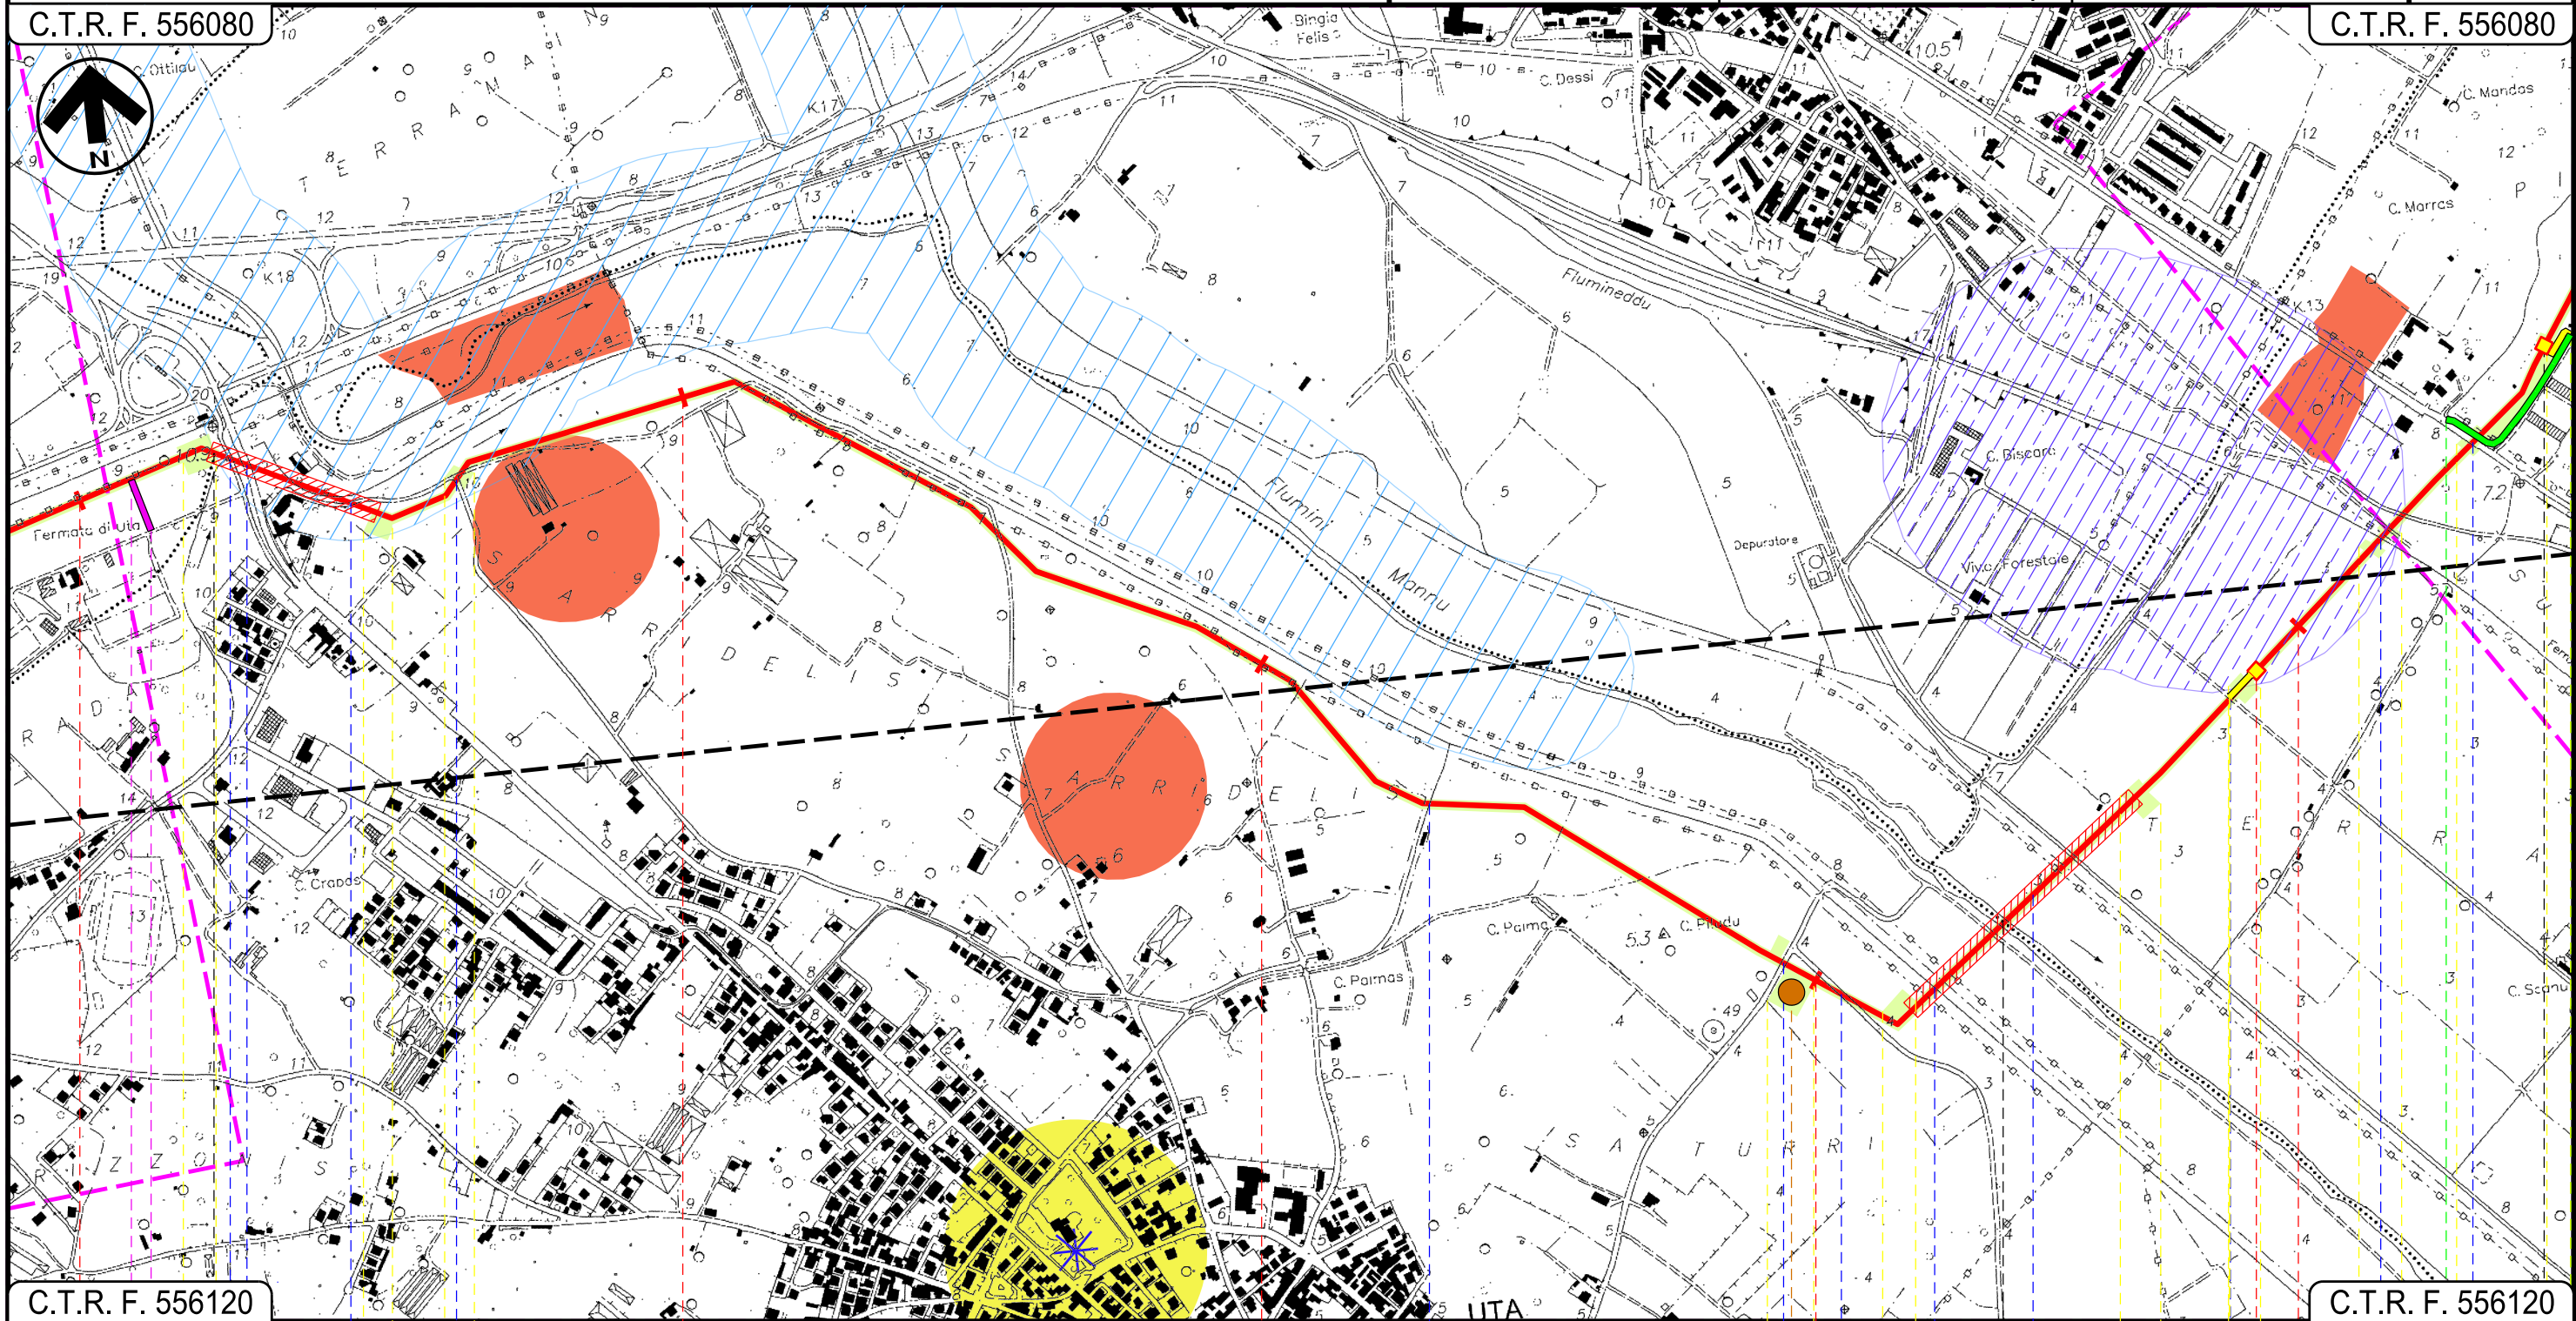

C.T.R. F. 556120

C.T.R. F. 556120

- VILLASPECIOSA
- SUD SARDEGNA

UTA

CAGLIARI

ASSEMINI

Strada asfaltata ● ● ● Strada Comunale ● ● ● Strada Comunale

● Fosso

Via Montegratino ●

● Strada Asfaltata ●

● Canale ●

● Flumini Mannu ●

● Via Olimpia ●

● F.S. Cagliari-Olbia ●

● Via Nazionale ●

P1

Progetto:

METANIZZAZIONE SARDEGNA

MET.:DER. PER MONSERRATO


DN 250 (10") DP 75 bar

STRUMENTI DI PIANIFICAZIONE PAESAGGISTICA

01	20062018	REVISIONE	T. FILANDRO	I. BUCCA	V.FORLIVESI O. CORDA	Foglio 4 di 7
00	31032017	EMISSIONE	F. CRISTOFARO	C. CASATI	V.FORLIVESI G. GIOVANNINI	
INDICE	DATA	R E V I S I O N I	ELABORATO	VERIFICATO	APPROVATO	
  TechnipFMC Rif. TPIDL: 073670-010-DW-3252-506 TECHNIP ITALY DIREZIONE LAVORI S.p.A.			PG-SPP-402			Scala 1:10000
			Comm.			

C.T.R. F. 556080

C.T.R. F. 557050

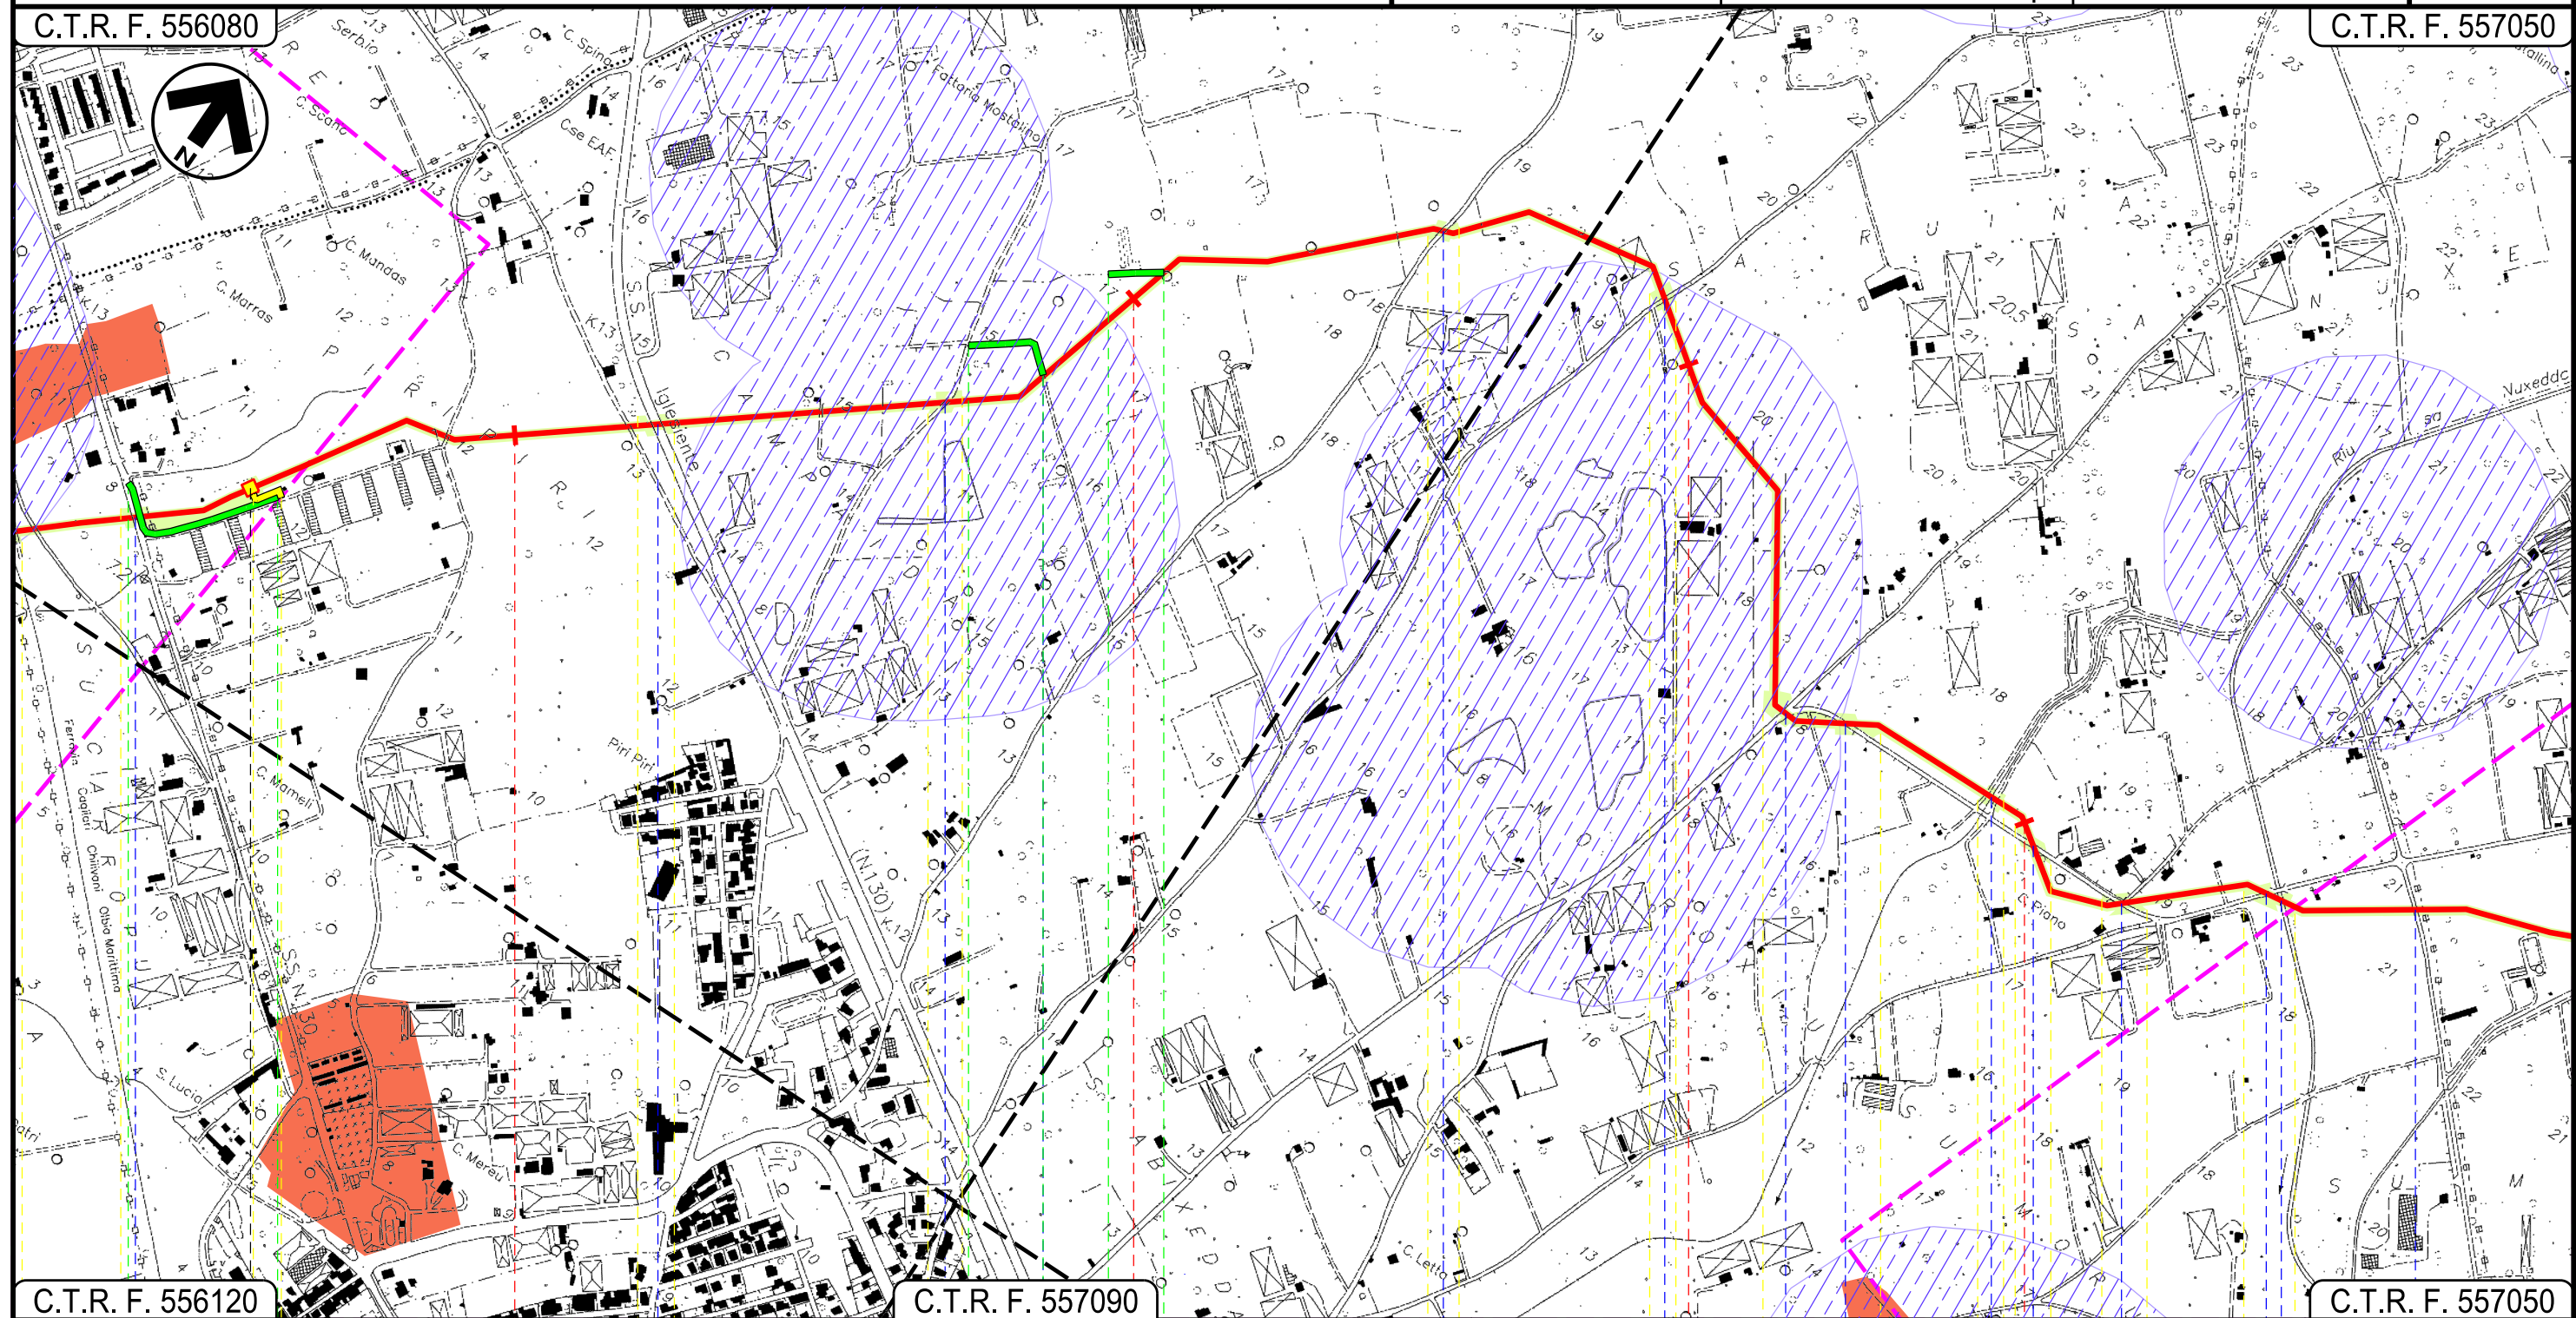

ASSEMINI
CAGLIARI



Via Nazionale

● S.S. n.130

● — Strada Comunale

● Strada Comunale

Strada
Comunale

Canale

Strada
Comunale

Strada	
Comunale	

Riu Sa Nuxedda Strada Asfaltata

Progetto:


METANIZZAZIONE SARDEGNA
MET.:DER. PER MONSERRATO
DN 250 (10") DP 75 bar

STRUMENTI DI PIANIFICAZIONE PAESAGGISTICA

01	2006/2018	REVISIONE	T. FILANDRO	I. BUCCA	V. FORLIVESI O. CORDA	Foglio 5 di 7 Scala 1:10000
00	31/03/2017	EMISSIONE	F. CRISTOFARO	C. CASATI	V. FORLIVESI G. GIOVANNINI	
INDICE	DATA	REVISIONI	ELABORATO	VERIFICATO	APPROVATO	
			 Rif TPIDL: 073670-010-DW-3252-506 TECHNIP ITALY DIREZIONE LAVORI S.p.A.		PG-SPP-402	Comm.

C.T.R. F. 557050

C.T.R. F. 557050

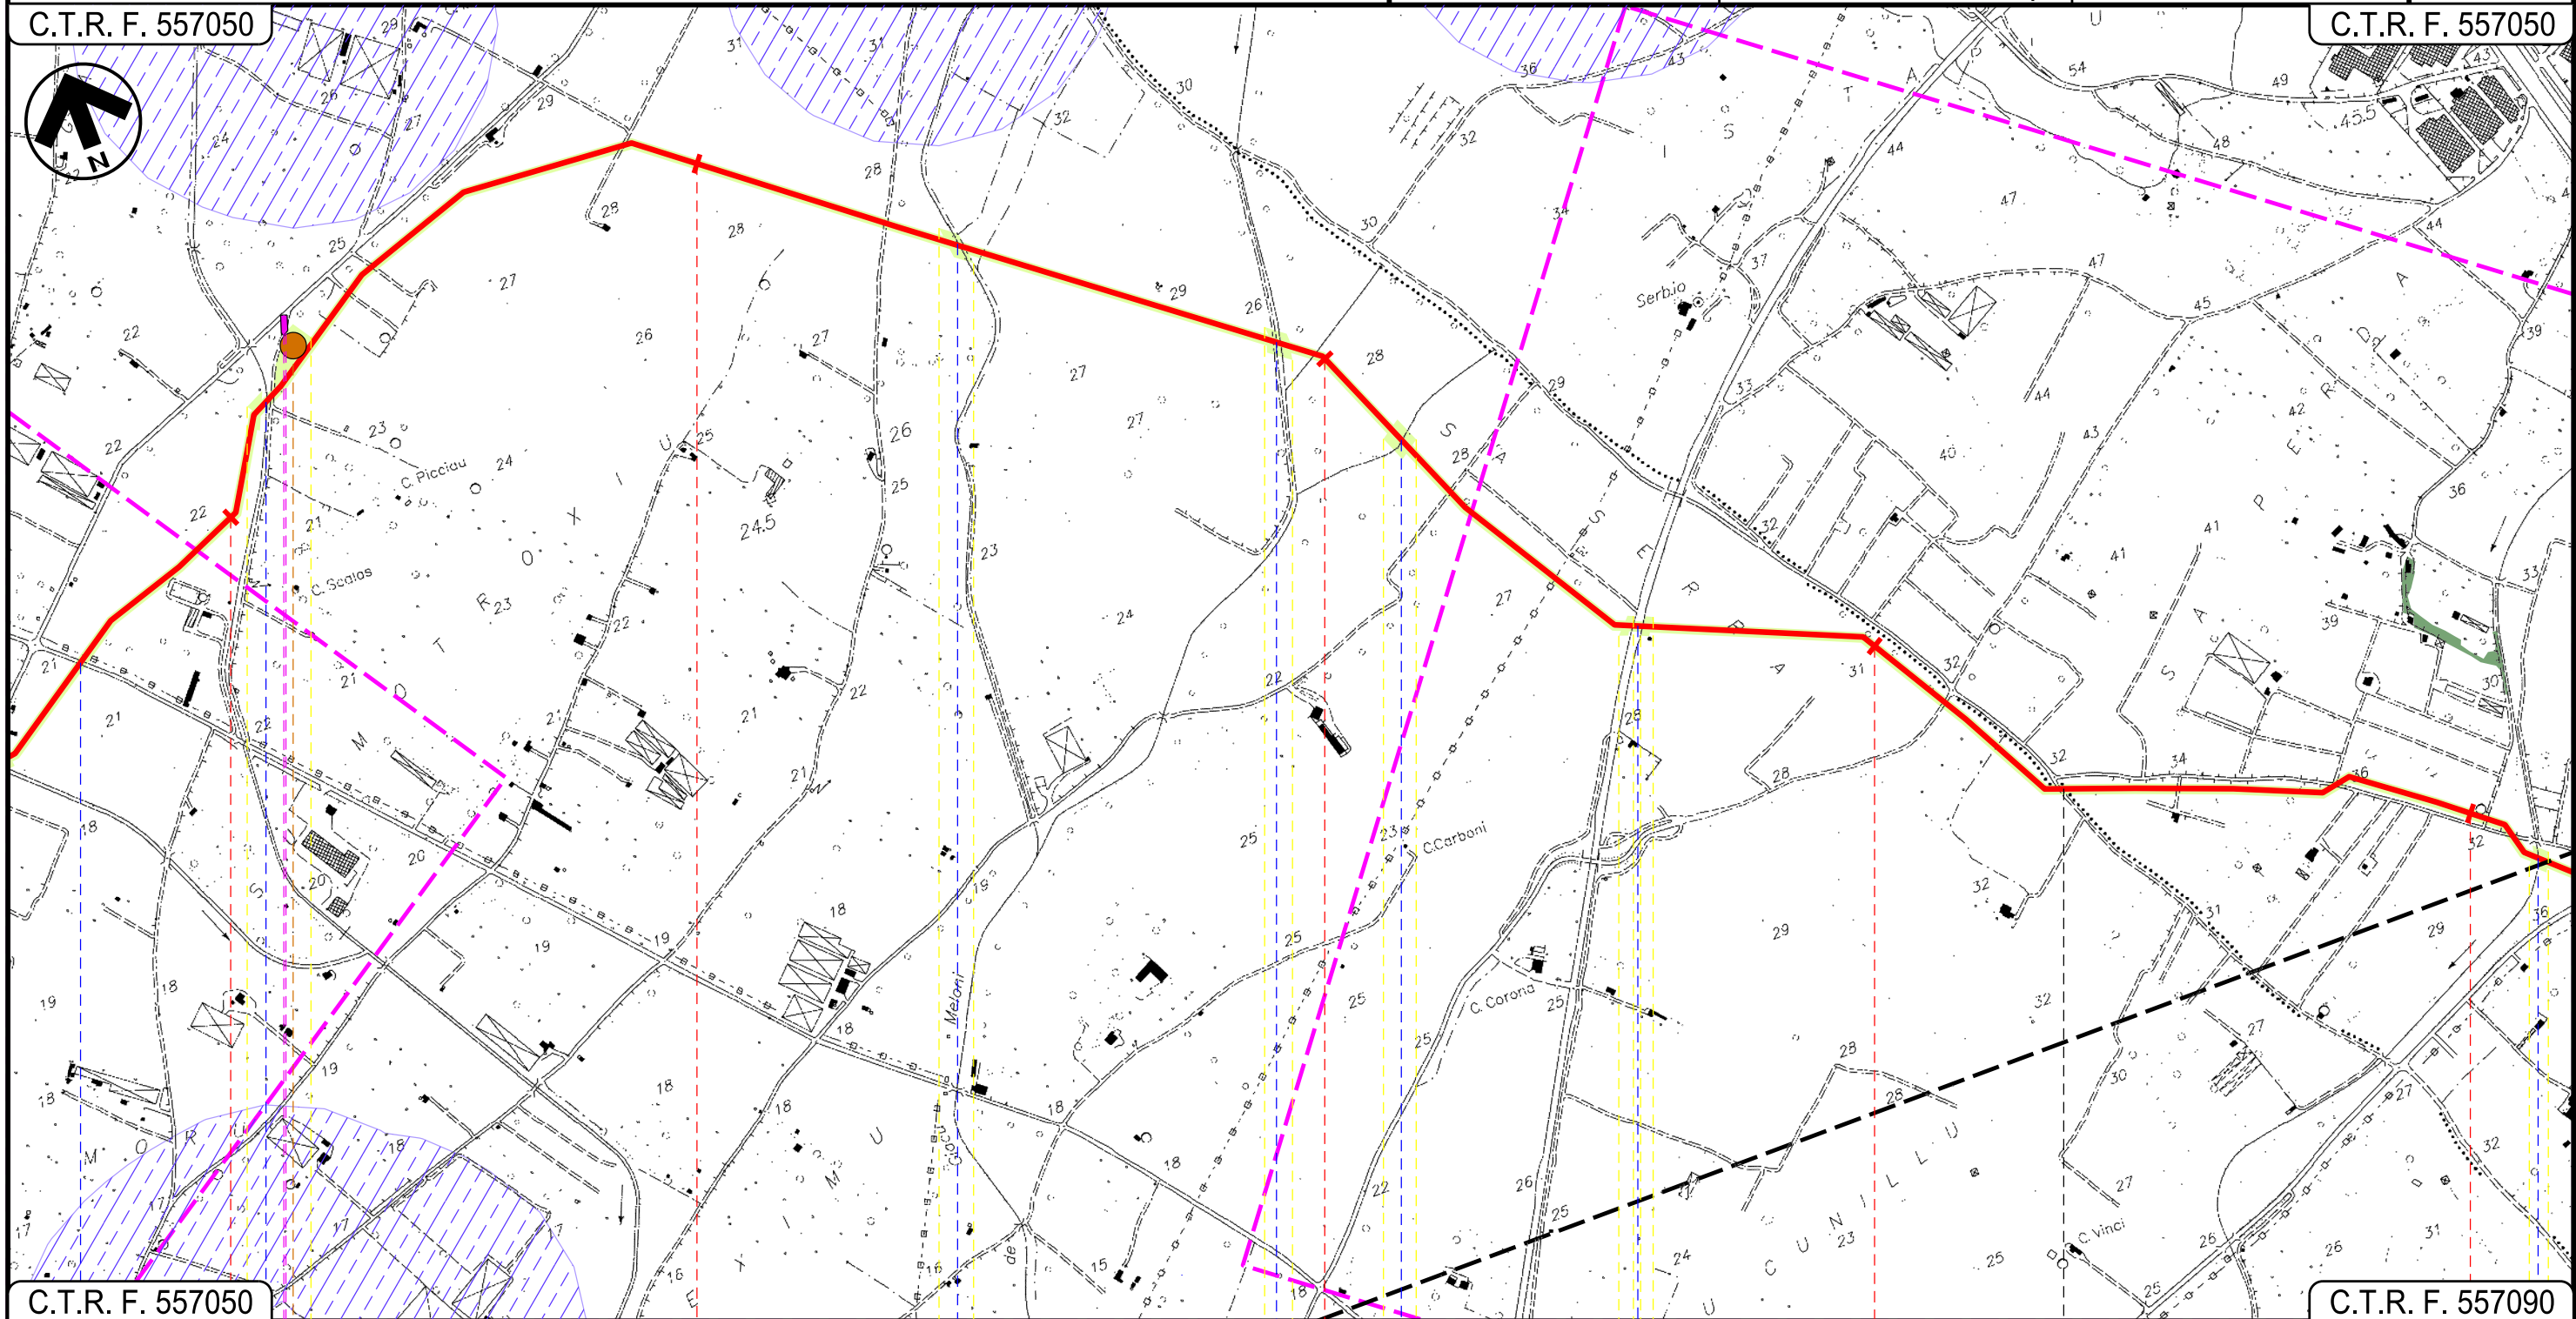

C.T.R. F. 557050

C.T.R. F. 557090

12

13


14

15

16

ASSEMINI
CAGLIARI

SESTU

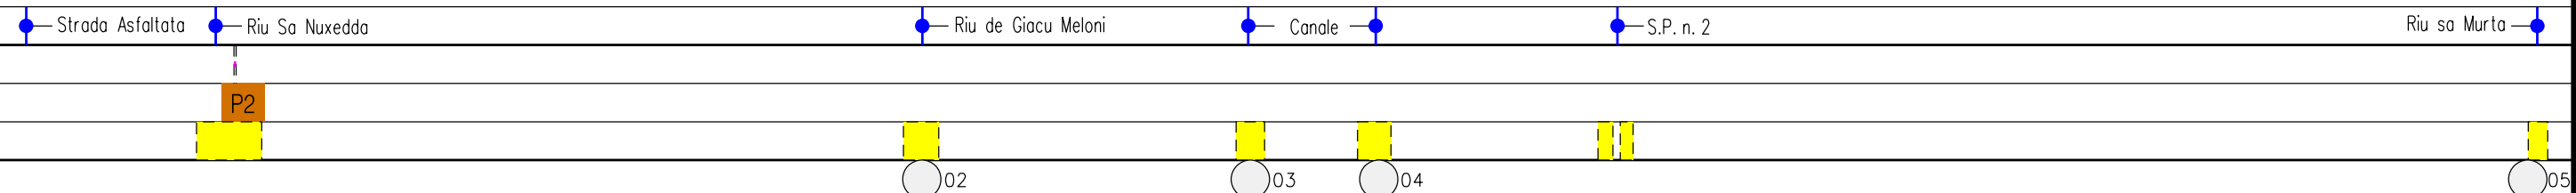

Progetto:

METANIZZAZIONE SARDEGNA

MET.:DER. PER MONSERRATO


DN 250 (10") DP 75 bar

STRUMENTI DI PIANIFICAZIONE PAESAGGISTICA

01	20062018	REVISIONE	T. FILANDRO	I. BUCCA	V.FORLIVESI O.CORDA	Foglio 6 di 7
00	31032017	EMISSIONE	F. CRISTOFARO	C. CASATI	V.FORLIVESI G.GIOVANNINI	
INDICE	DATA	R E V I S I O N I	ELABORATO	VERIFICATO	APPROVATO	
  TechnipFMC Rif. TPIDL: 073670-010-DW-3252-506 TECHNIP ITALY DIREZIONE LAVORI S.p.A.			PG-SPP-402			Scala 1:10000
			Comm.			

C.T.R. F. 557050

C.T.R. F. 557090

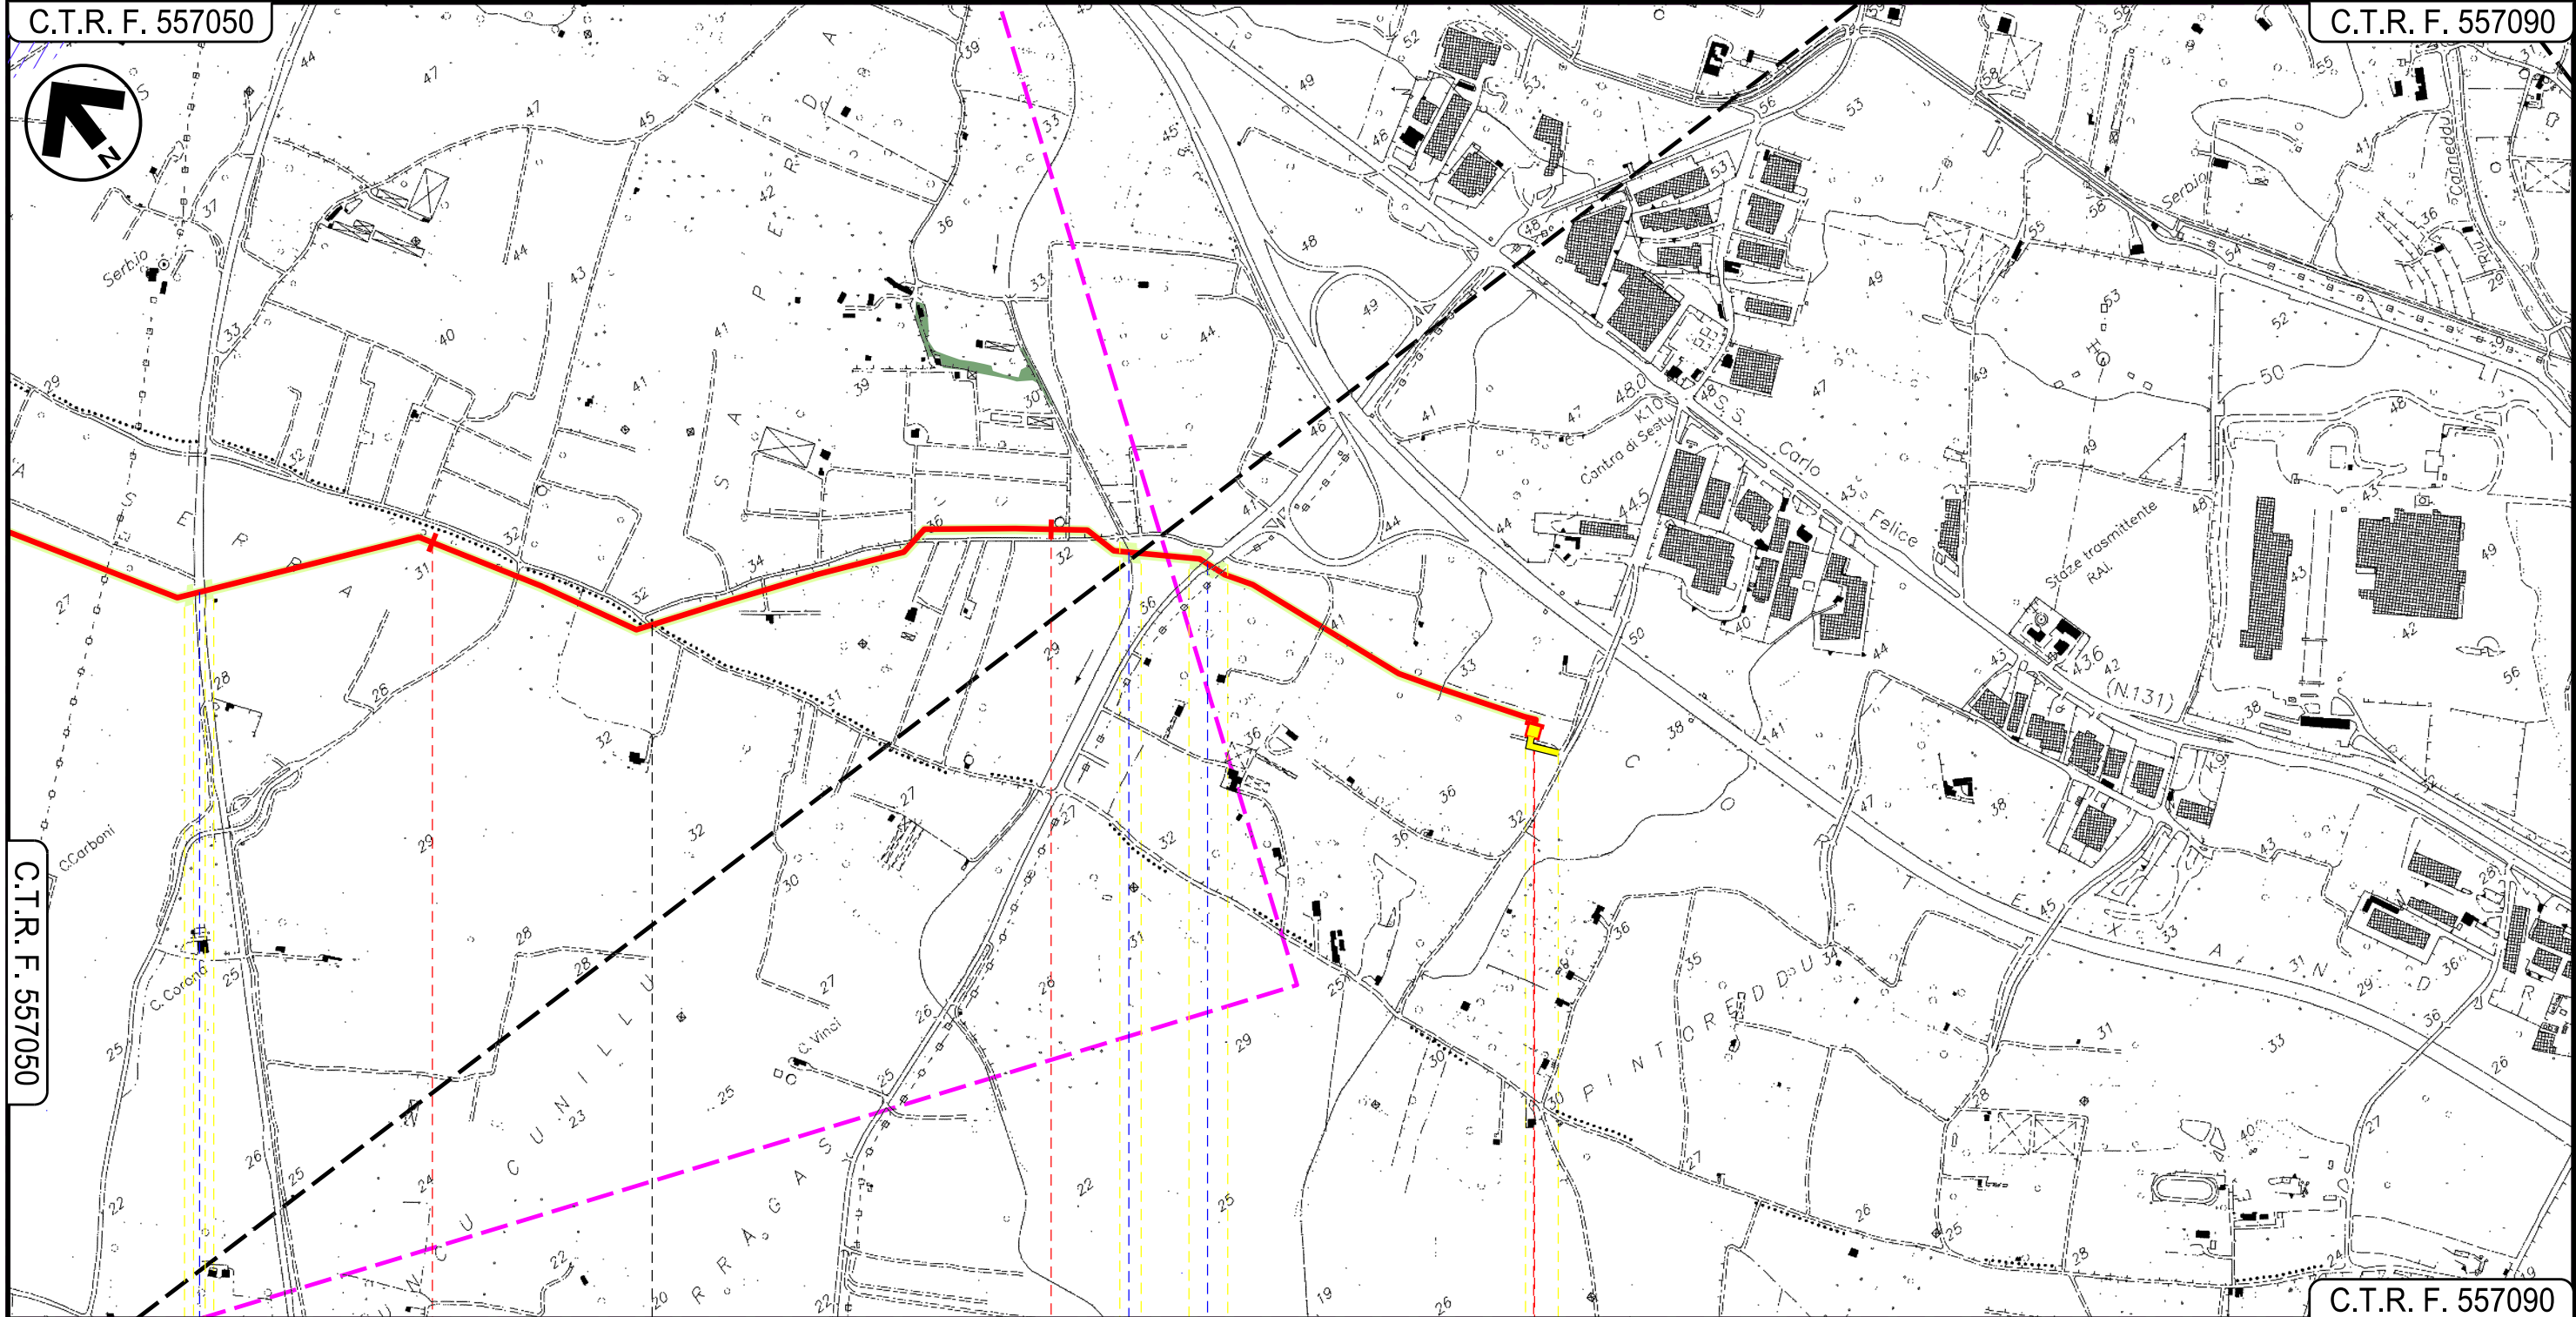

ASSEMINI

SESTU

CAGLIARI

P.I.D.I. N. 3

● S.P. n. 2

Riu sa Murta —●— Strada Comunale Is Canadeus

05

Il presente disegno e' di proprieta' aziendale - La Societa' tutelera' i propri diritti a termine di legge.

METANIZZAZIONE SARDEGNA METANODOTTO DERIVAZIONE PER MONSERRATO DN 250 (10") DP 75 bar			01 00 INDICE	2006/2018 31/03/2017 DATA	REVISIONE EMISSIONE R E V I S I O N I	T. FILANDRO F. CRISTOFARO ELABORATO	I. BUCCA C. CASATI VERIFICATO	V. FORLIVESI O. CORDA V. FORLIVESI G. GIOVANNINI APPROVATO	Foglio 7 di 7 Scala 1:10000																																				
STRUMENTI DI PIANIFICAZIONE PAESAGGISTICA			snam		TechnipFMC Rif. TPIDL: 073670-010-DW-3252-506 TECHNIP ITALY DIREZIONE LAVORI S.p.A.		PG-SPP-402 Comm.																																						
LEGENDA	
Metanodotto in progetto Altri metanodotti in progetto Gallerie, Tunnel, Mini-Microtunnel, Raise Boring e T.O.C. Impianti di linea in progetto Aree impianti stacco-terminale in progetto Piazzola di stoccaggio tubazioni Strada di accesso all'impianto Adeguamento strade esistenti Strade di accesso provvisorio Limite sovrapposizione fogli Aree occupazione lavori SIMBOLOGIA MECCANICA Punto di intercettazione di linea (P.I.L.) Punto di intercettazione di derivazione importante (P.I.D.I.) Punto di intercettazione di derivazione semplice con stacco da P.I.L. (P.I.D.S.) Punto di intercettazione e derivazione semplice con stacco da Linea (P.I.D.S.) Punto di intercettazione con discaggio di allacciamento (P.I.D.A.) Punto predisposto per il discaggio di allacciamento (P.P.D.A.) Punto di sezionamento elettrico terminale (P.S.E.T.) Stazione predisposta per lancio e ricevimento PIG Impianto di riduzione/regolazione della pressione STRUMENTI DI PIANIFICAZIONE PAESAGGISTICA AREE TUTELE PER LEGGE Art.142 Fascia di 150 dai fiumi Art.142 Foreste e boschi Art.142 Lago, laguna, salina, invaso artificiale e territori contermini ai laghi fascia 300m Aree di interesse archeologico Vincolo architettonico Vincolo architettonico 200m <table><tr><td>Progressiva chilometrica</td><td colspan="3">N.</td></tr><tr><td>Comuni</td><td colspan="3"></td></tr><tr><td>Province</td><td colspan="3"></td></tr><tr><td>Impianti</td><td colspan="3">TIPO - N.</td></tr><tr><td>Attraversamenti</td><td colspan="3">TIPOLOGIA ATTRAVERSATA (SS n. **, corso d'acqua, ferrovia, ecc.)</td></tr><tr><td>Strade - Piste</td><td>ACCESSO IMPIANTI</td><td>ADEGUAMENTI STRADE</td><td>STRADE PROVVISORIE</td></tr><tr><td>Piazzole</td><td colspan="3">N. PIAZ. Pn</td></tr><tr><td>Fascia di lavoro</td><td>ALLARGATA</td><td colspan="2"></td></tr><tr><td>Opere civili</td><td>TRASVERSALI</td><td>LONGITUDINALI</td><td></td></tr></table>										Progressiva chilometrica	N.			Comuni				Province				Impianti	TIPO - N.			Attraversamenti	TIPOLOGIA ATTRAVERSATA (SS n. **, corso d'acqua, ferrovia, ecc.)			Strade - Piste	ACCESSO IMPIANTI	ADEGUAMENTI STRADE	STRADE PROVVISORIE	Piazzole	N. PIAZ. Pn			Fascia di lavoro	ALLARGATA			Opere civili	TRASVERSALI	LONGITUDINALI	
Progressiva chilometrica	N.	
Comuni	
Province	
Impianti	TIPO - N.	
Attraversamenti	TIPOLOGIA ATTRAVERSATA (SS n. **, corso d'acqua, ferrovia, ecc.)	
Strade - Piste	ACCESSO IMPIANTI	ADEGUAMENTI STRADE	STRADE PROVVISORIE	
Piazzole	N. PIAZ. Pn	
Fascia di lavoro	ALLARGATA	
Opere civili	TRASVERSALI	LONGITUDINALI	