


Il presente disegno e' di proprieta' aziendale - La Societa' tutelera' i propri diritti a termine di legge.

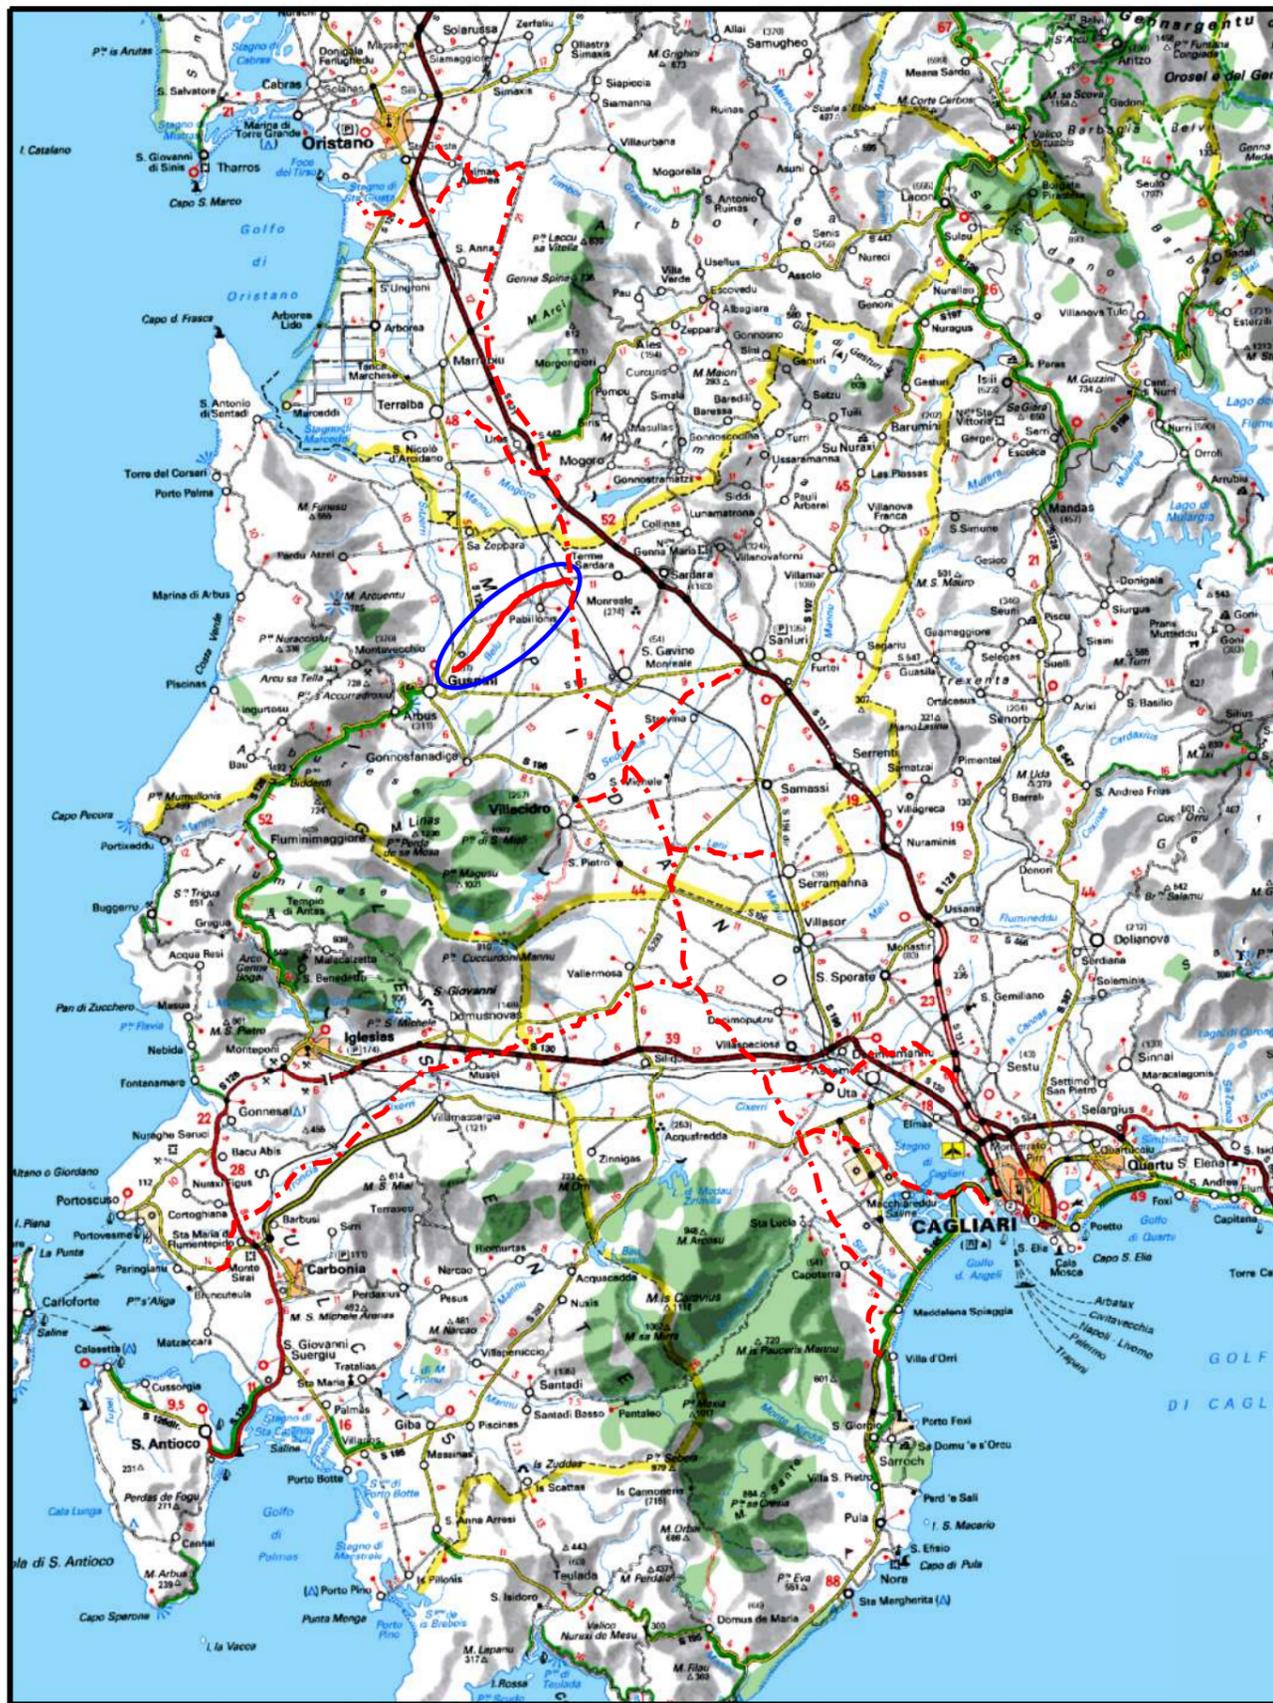

COROGRAFIA Scala 1:500.000

01	2006/2018	REVISIONE	T. FILANDRO	I. BUCCA	V.FORLIVESI O.CORDA
00	31/03/2017	EMISSIONE	F.CRISTOFARO	C. CASATI	V.FORLIVESI G.GIOVANNINI
INDICE	DATA	REVISIONI	ELABORATO	VERIFICATO	APPROVATO
			<b>PROGETTISTA</b>  Rif TPIDL: 073670-010-DW-3252-510 <b>TECHNIP ITALY DIREZIONE LAVORI S.p.A.</b>		Dis. <b>PG-SPP-406</b> Fg. 1 di 5
Metanodotto: METANIZZAZIONE SARDEGNA METANODOTTO DERIVAZIONE PER GUSPINI DN 150 (6") DP 75 bar			Comm. INDICE 0		
STRUMENTI DI PIANIFICAZIONE PAESAGGISTICA			Scala <b>1:10000</b> Sostituisce il ..... Sostituito dal .....		

Progetto:

METANIZZAZIONE SARDEGNA

MET.:DER. PER GUSPINI

DN 150 (6") DP 75 bar

STRUMENTI DI PIANIFICAZIONE PAESAGGISTICA

01	2006/2018	REVISIONE	T. FILANDRO	I. BUCCA	V.FORLIVESI O.CORDA
00	31/03/2017	EMISSIONE	F. CRISTOFARO	C. CASATI	V.FORLIVESI G. GIOVANNINI
INDICE	DATA	REVISIONI	ELABORATO	VERIFICATO	APPROVATO

Foglio

2

di 5


Scala  
1:10000




PG-SPP-406

Rif TPIDL: 073670-010-DW-3252-510  
TECHNIP ITALY DIREZIONE LAVORI S.p.A.

Comm.

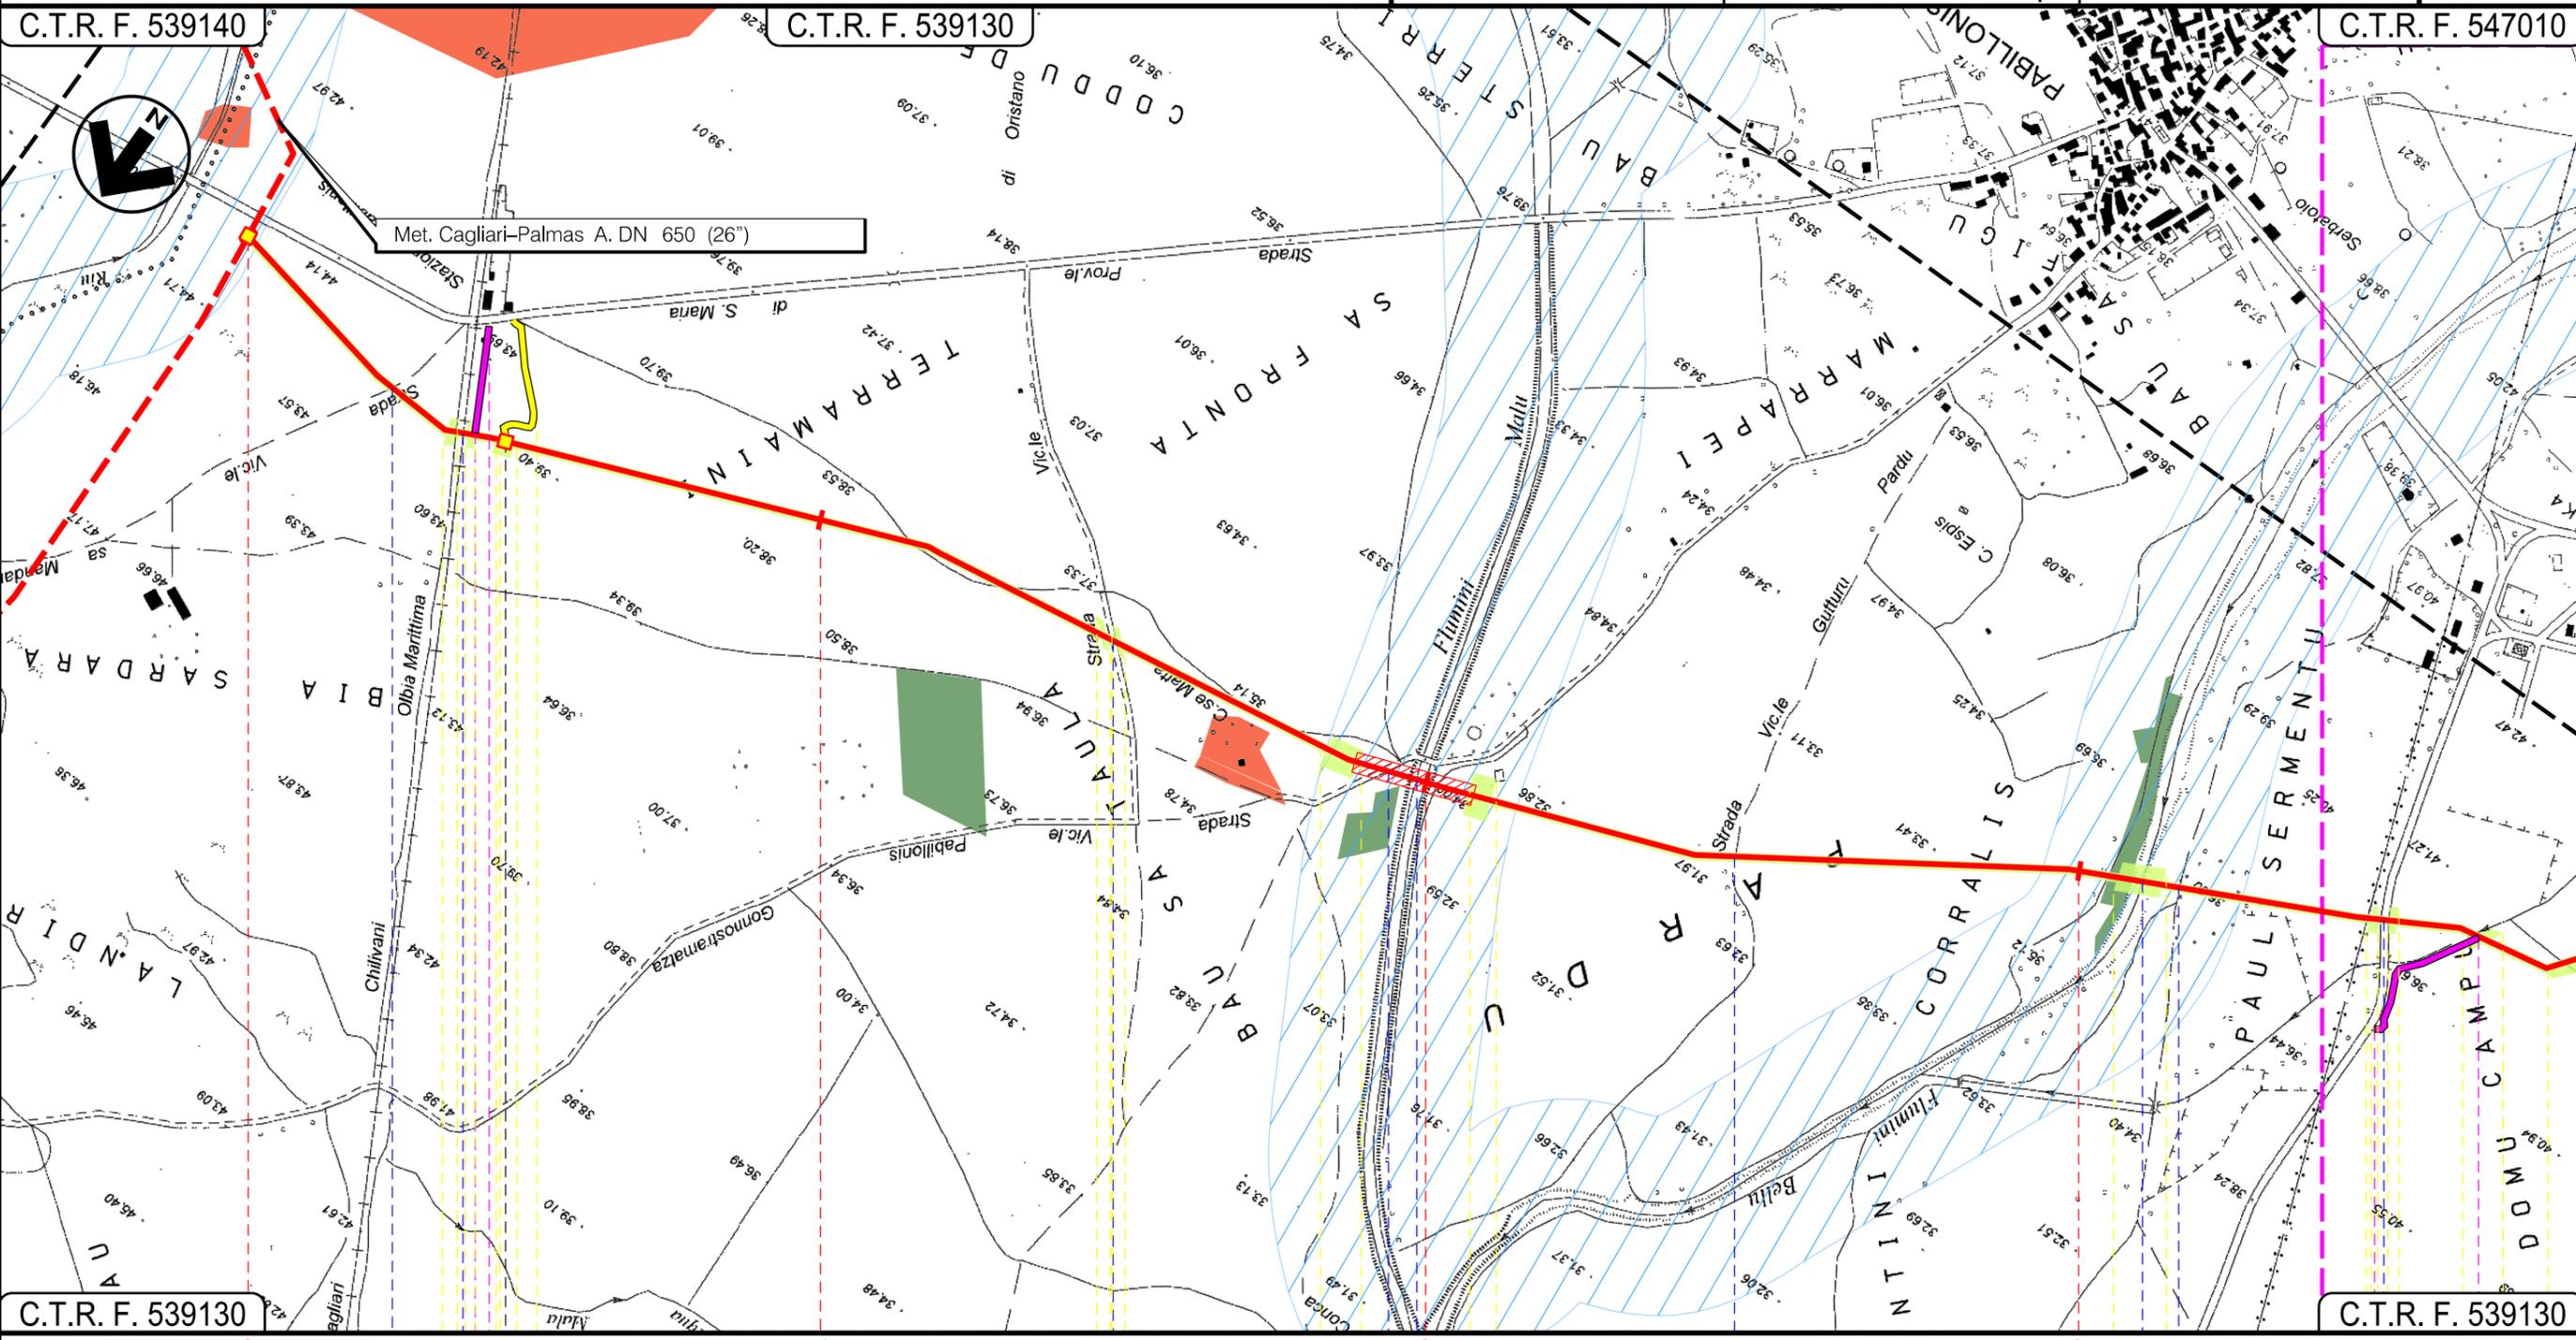

C.T.R. F. 539130      0      1      2      3      C.T.R. F. 539130

PABILLONIS  
SUD SARDEGNA

P.I.D.I. n. 11	In prog. su Met. Cagliari Palmas A.	P.I.L. n. 1	
Strada Vic.le	F.S. Cagliari Chilivani Olbia M.	Strada Vic.le	Strada Vic.le Pabillonis
Strada Vic.le	Flumini Malu	Strada Vic.le Gutturu Pardu	Flumini Bellu
Strada Com.le	S.P. n.64		

01
02
03

Progetto:

METANIZZAZIONE SARDEGNA

MET.:DER. PER GUSPINI


DN 150 (6") DP 75 bar

STRUMENTI DI PIANIFICAZIONE PAESAGGISTICA

01	2006/2018	REVISIONE	T. FILANDRO	I. BUCCA	V.FORLIVESI O.CORDA	Foglio <b>3</b> di 5
00	31/03/2017	EMISSIONE	F. CRISTOFARO	C. CASATI	V.FORLIVESI G. GIOVANNINI	
INDICE	DATA	REVISIONI	ELABORATO	VERIFICATO	APPROVATO	Scala 1:10000
					PG-SPP-406	Comm.
			Rif TPIDL: 073670-010-DW-3252-510 TECHNIP ITALY DIREZIONE LAVORI Sp.A.			

C.T.R. F. 547010

C.T.R. F. 547010

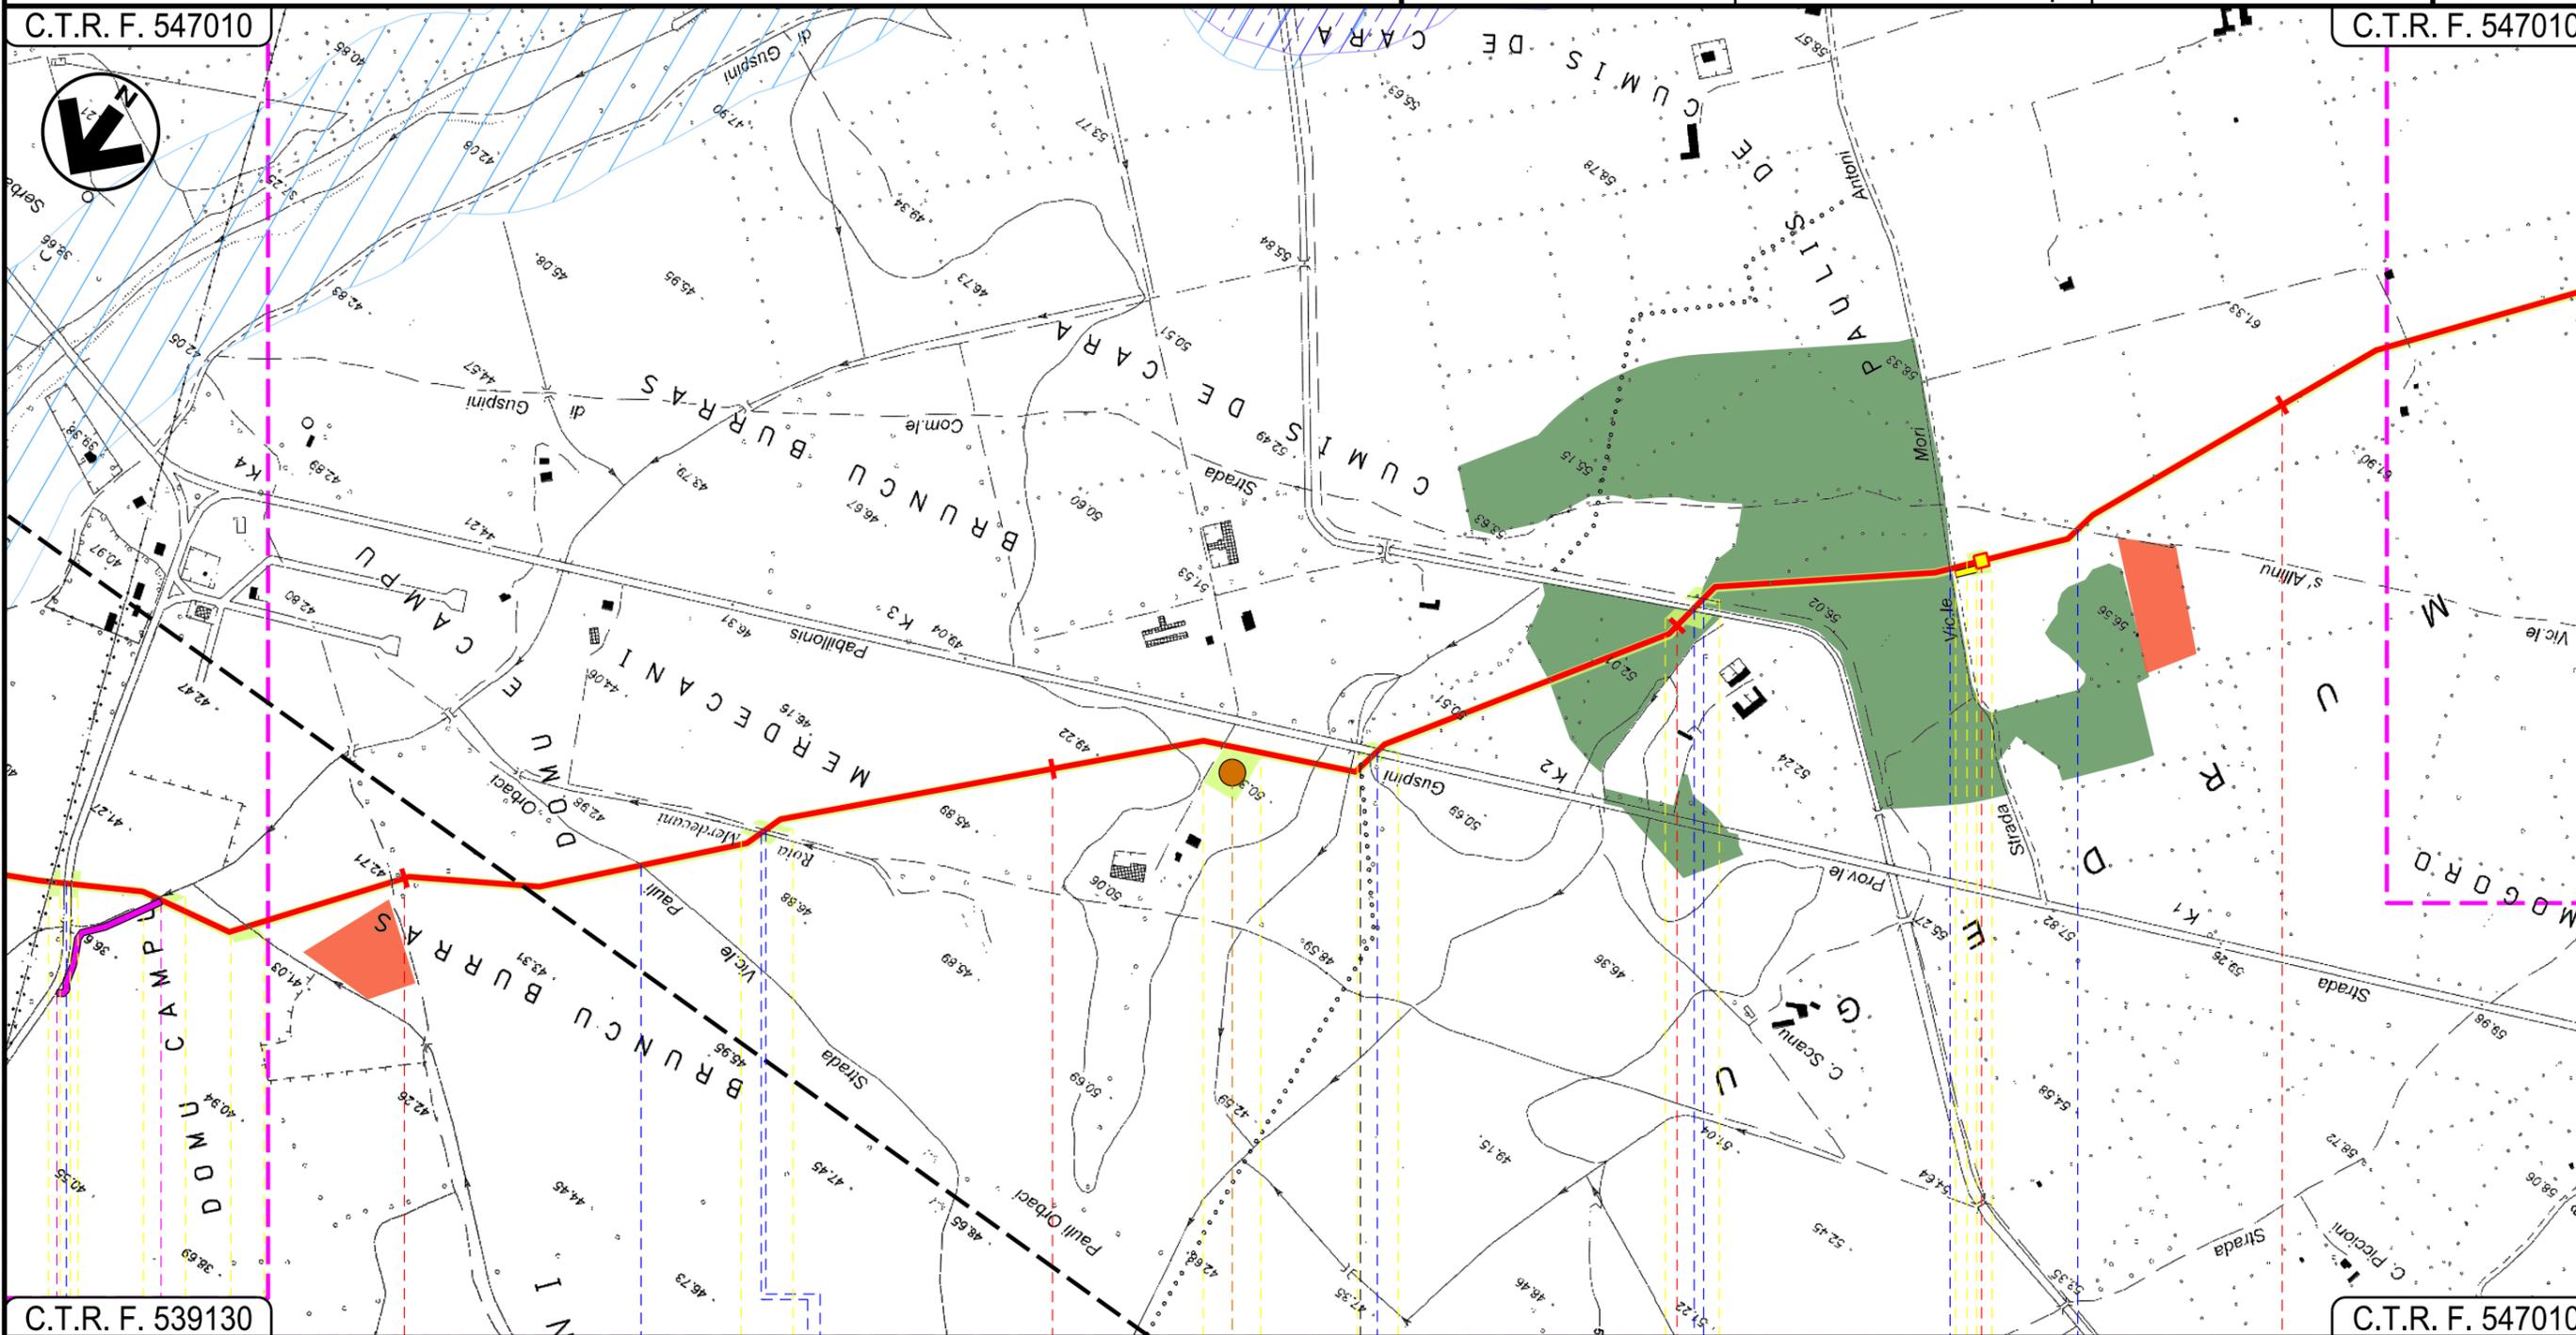

C.T.R. F. 539130

C.T.R. F. 547010

PABILLONIS

SUD SARDEGNA

GUSPINI

P.I.L. n. 2

02 03

INTE  
C. 172500 FrM

Progetto:

METANIZZAZIONE SARDEGNA

MET.:DER. PER GUSPINI

DN 150 (6") DP 75 bar

STRUMENTI DI PIANIFICAZIONE PAESAGGISTICA

01	2006/2018	REVISIONE	T. FILANDRO	I. BUCCA	V.FORLIVESI O.CORDA
00	31/03/2017	EMISSIONE	F. CRISTOFARO	C. CASATI	V.FORLIVESI G. GIOVANNINI
INDICE	DATA	REVISIONI	ELABORATO	VERIFICATO	APPROVATO
					PG-SPP-406
			Rif TPIDL: 073670-010-DW-3252-510 TECHNIP ITALY DIREZIONE LAVORI S.p.A.		Comm.

Foglio  
4  
di 5  
Scala  
1:10000

C.T.R. F. 547010

C.T.R. F. 546040




C.T.R. F. 547010

C.T.R. F. 546040

8 9 10 11 11+115

GUSPINI  
SUD SARDEGNA

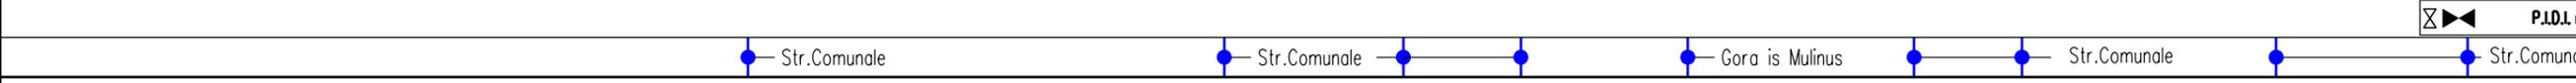

PI.D.I. n. 3

METANIZZAZIONE SARDEGNA  
 METANODOTTO DERIVAZIONE PER GUSPINI  
 DN 150 (6") DP 75 bar

STRUMENTI DI PIANIFICAZIONE PAESAGGISTICA

01	2006/2018	REVISIONE	T. FILANDRO	I. BUCCA	V.FORLIVESI O.GORDA
00	31/03/2017	EMISSIONE	F.CRISTOFARO	C. CASATI	V.FORLIVESI G.GIOVANNINI
INDICE	DATA	R E V I S I O N I			ELABORATO VERIFICATO APPROVATO
					PG-SPP-406
			Rif TPIDL: 073670-010-DW-3252-510 TECHNIP ITALY DIREZIONE LAVORI S.p.A.		Comm.

Foglio  
**5**  
 di 5  
 Scala  
**1:10000**

LEGENDA

SIMBOLOGIA CARTOGRAFICA

-  Metanodotto in progetto
-  Altri metanodotti in progetto
-  Gallerie, Tunnel, Mini-Microtunnel, Raise Boring e T.O.C.
-  Impianti di linea in progetto
-  Aree impianti stacco-terminale in progetto
-  Piazzola di stoccaggio tubazioni
-  Strada di accesso all'impianto
-  Adeguamento strade esistenti
-  Strade di accesso provvisorio
-  Limite sovrapposizione fogli
-  Aree occupazione lavori

SIMBOLOGIA MECCANICA

-  Punto di intercettazione di linea (P.I.L.)
-  Punto di intercettazione di derivazione importante (P.I.D.I.)
-  Punto di intercettazione di derivazione semplice con stacco da P.I.L. (P.I.D.S.)
-  Punto di intercettazione e derivazione semplice con stacco da Linea (P.I.D.S.)
-  Punto di intercettazione con discaggio di allacciamento (P.I.D.A.)
-  Punto predisposto per il discaggio di allacciamento (P.P.D.A.)
-  Punto di sezionamento elettrico terminale (P.S.E.T.)
-  Stazione predisposta per lancio e ricevimento PIG
-  Impianto di riduzione/regolazione della pressione

STRUMENTI DI PIANIFICAZIONE PAESAGGISTICA  
 AREE TUTELATE PER LEGGE

-  Art.142 Fascia di 150 dai fiumi
-  Art.142 Foreste e boschi
-  Art.142 Lago, laguna, salina, invaso artificiale e territori contermini ai laghi fascia 300m
-  Aree di interesse archeologico

Il presente disegno è di proprietà aziendale - La Società tutelera i propri diritti a termine di legge.

Progressiva chilometrica	N.	
Comuni		
Province		
Impianti	TIPO - N.	
Attraversamenti	TIPOLOGIA ATTRAVERSATA (SS n. **, corso d'acqua, ferrovia, ecc.)	
Strade - Piste	ACCESSO IMPIANTI	ADEGUAMENTI STRADE
Piazzole		STRADE PROVVISORIE
Fascia di lavoro	ALLARGATA	N. PIAZ. Pn
Opere civili	TRASVERSALI	LONGITUDINALI