

Il presente disegno e' di proprieta' aziendale - La Societa' tutelera' i propri diritti a termine di legge.



COROGRAFIA Scala 1:500.000

01	2006/2018	REVISIONE	T.FILANDRO	M.FORNAROLI	V.FORLIVESI O.CORDA
00	31/03/2017	EMISSIONE	F.CRISTOFARO	C. CASATI	V.FORLIVESI G.GIOVANNINI
INDICE	DATA	REVISIONI	ELABORATO	VERIFICATO	APPROVATO
			PROGETTISTA 		
Dis. PG-SR-101			Fg. 1 di 28		
Comm.			INDICE		
STRUMENTI DI TUTELA E PIANIFICAZIONE REGIONALI			Sostituisce il Sostituito dal		
METANODOTTO: METANIZZAZIONE SARDEGNA MET.: CAGLIARI - PALMAS ARBOREA DN 650 (26") DP 75 bar			Scala 1:10000		

Progetto:

METANIZZAZIONE SARDEGNA
MET. CAGLIARI - PALMAS ARBOREA
DN 650 (26") DP 75 bar

STRUMENTI DI TUTELA E PIANIFICAZIONE REGIONALI

01	2006/2018	REVISIONE	T.FILANDRO	M.FORNAROLI	V.FORLIVESI O.CORDA
00	31/03/2017	EMISSIONE	F. CRISTOFARO	C. CASATI	V.FORLIVESI G.GIOVANNINI
INDICE	DATA	REVISIONI	ELABORATO	VERIFICATO	APPROVATO

Foglio
2
di 28
Scala
1:10000

snam


TechnipFMC
Rif TPIDL: 073670-010-DW-3252-103
TECHNIP ITALY DIREZIONE LAVORI S.p.A.

PG-SR-101

Comm.

C.T.R. F. 557140

C.T.R. F. 557130

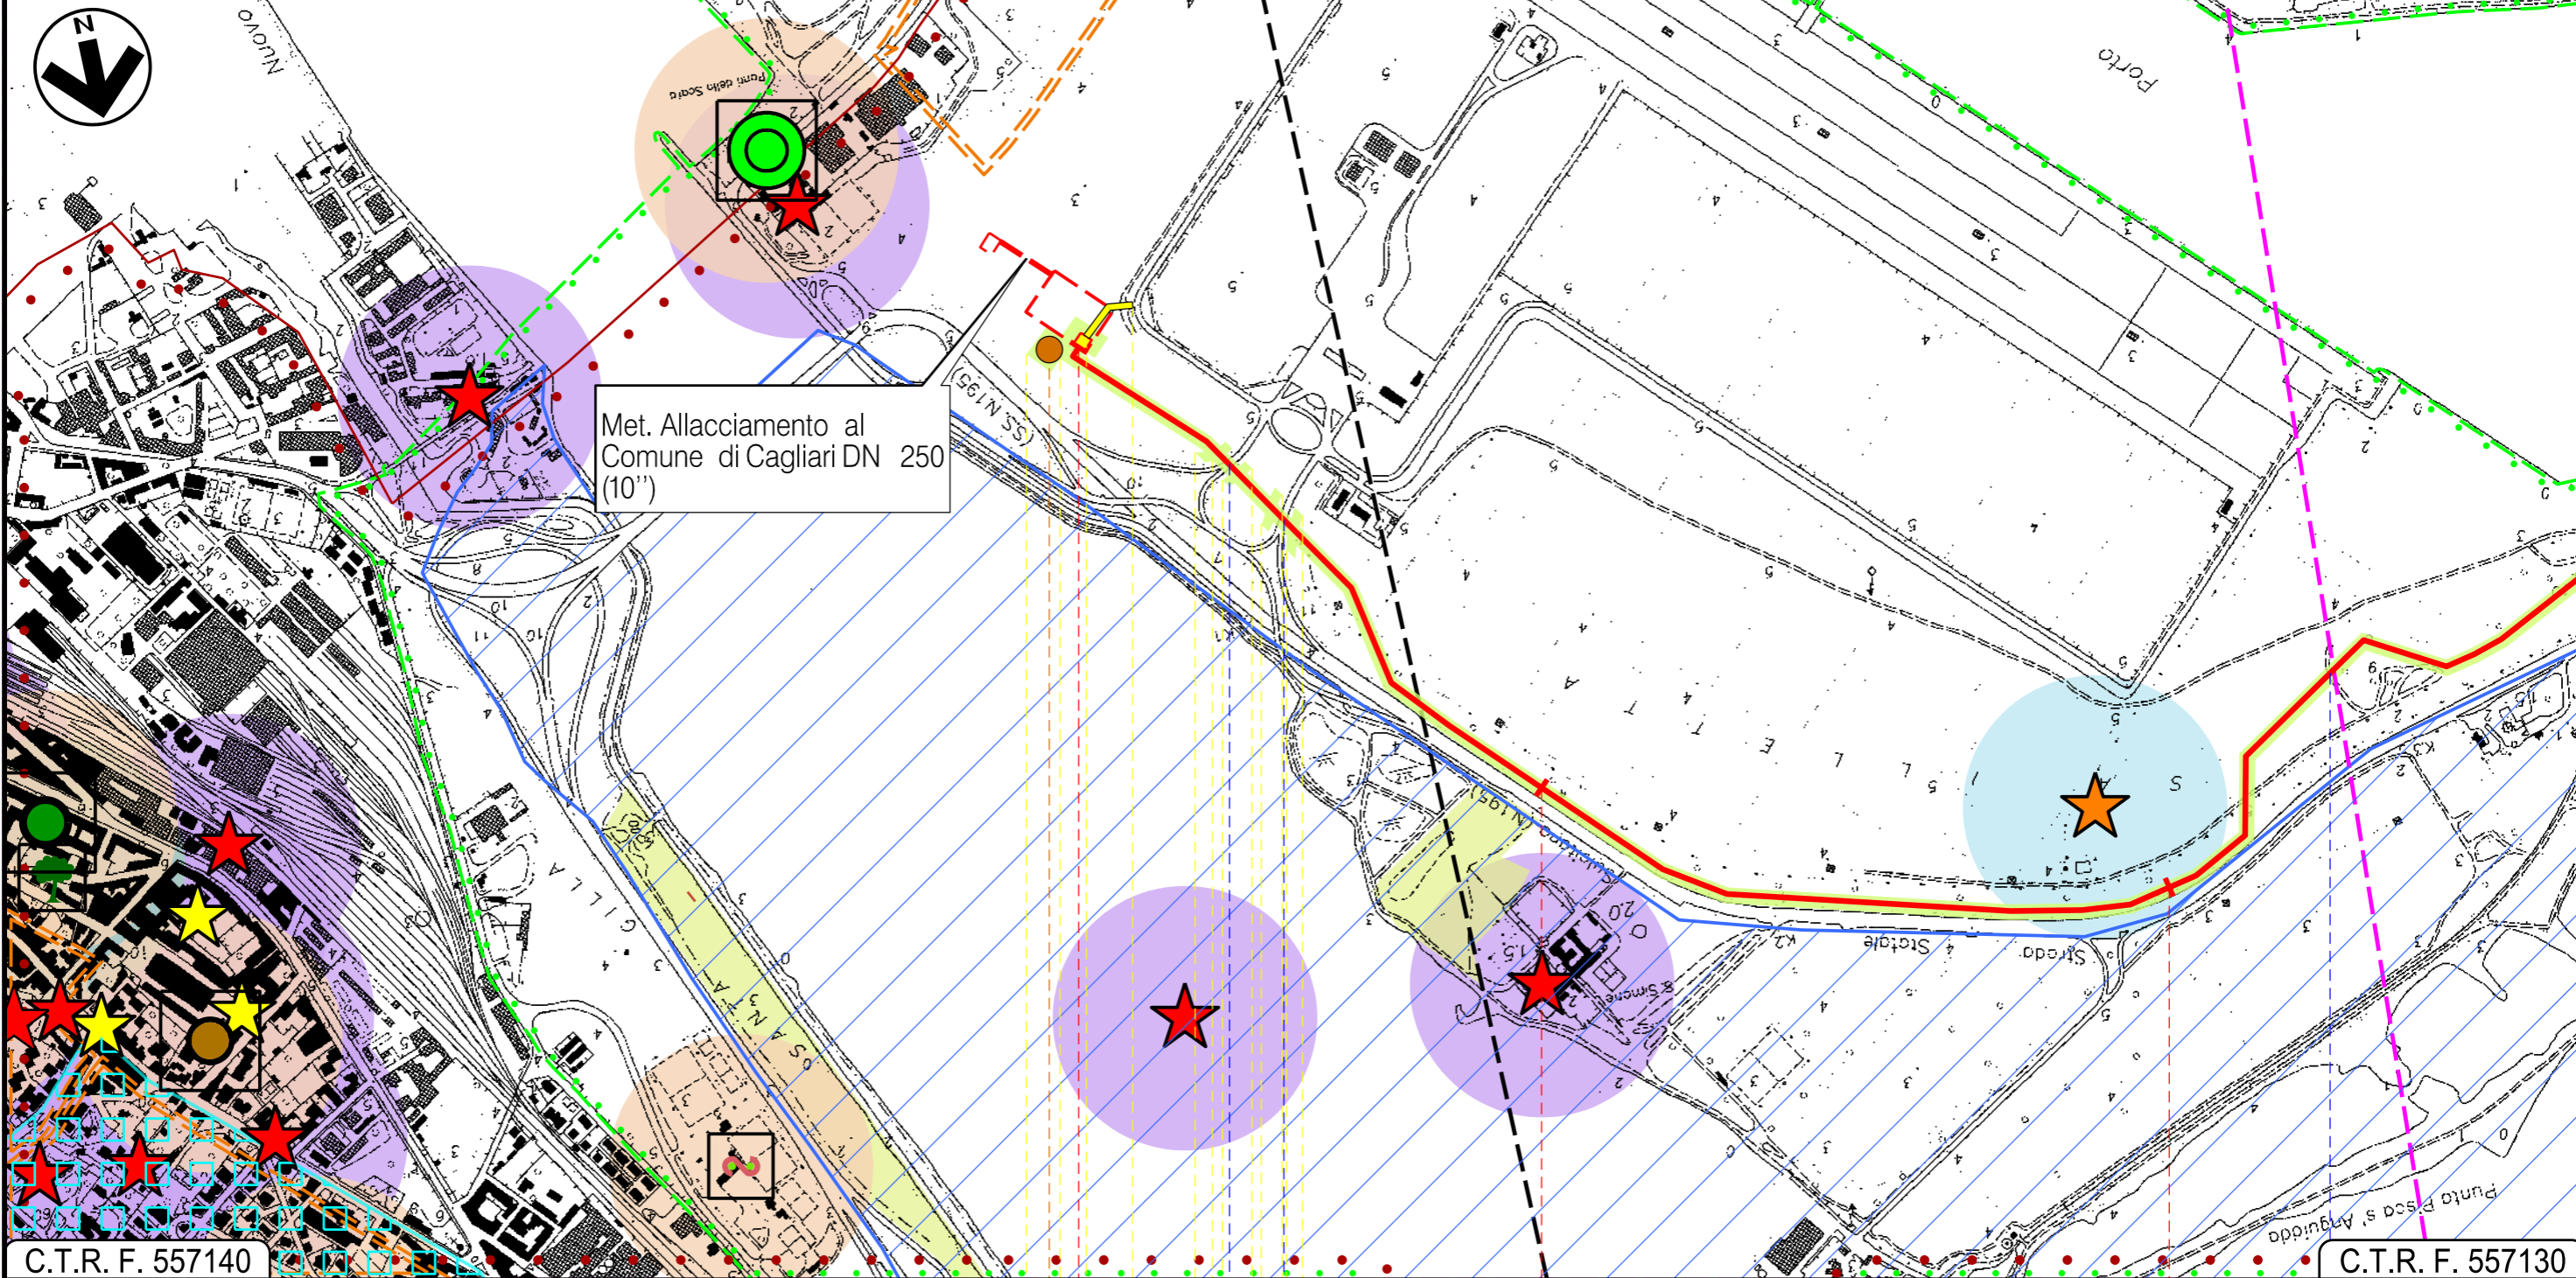

C.T.R. F. 557140

C.T.R. F. 557130

CAGLIARI
CAGLIARI

P.I.D.I. N 1

Strada Acc. Porto — Strada Acc. Porto — Strada sterrata



Progetto:

METANIZZAZIONE SARDEGNA
MET. CAGLIARI - PALMAS ARBOREA
DN 650 (26") DP 75 bar

01	2006/2018	REVISIONE	T.FILANDRO	M.FORNAROLI	V.FORLIVESI O.CORDA
00	31/03/2017	EMISSIONE	F. CRISTOFARO	C. CASATI	V.FORLIVESI G.GIOVANNINI
INDICE	DATA	REVISIONI	ELABORATO	VERIFICATO	APPROVATO

Foglio
3
di 28
Scala
1:10000


STRUMENTI DI TUTELA E PIANIFICAZIONE REGIONALI

snam


TechnipFMC
Rif TPIDL: 073670-010-DW-3252-103
TECHNIP ITALY DIREZIONE LAVORI S.p.A.

PG-SR-101

Comm.

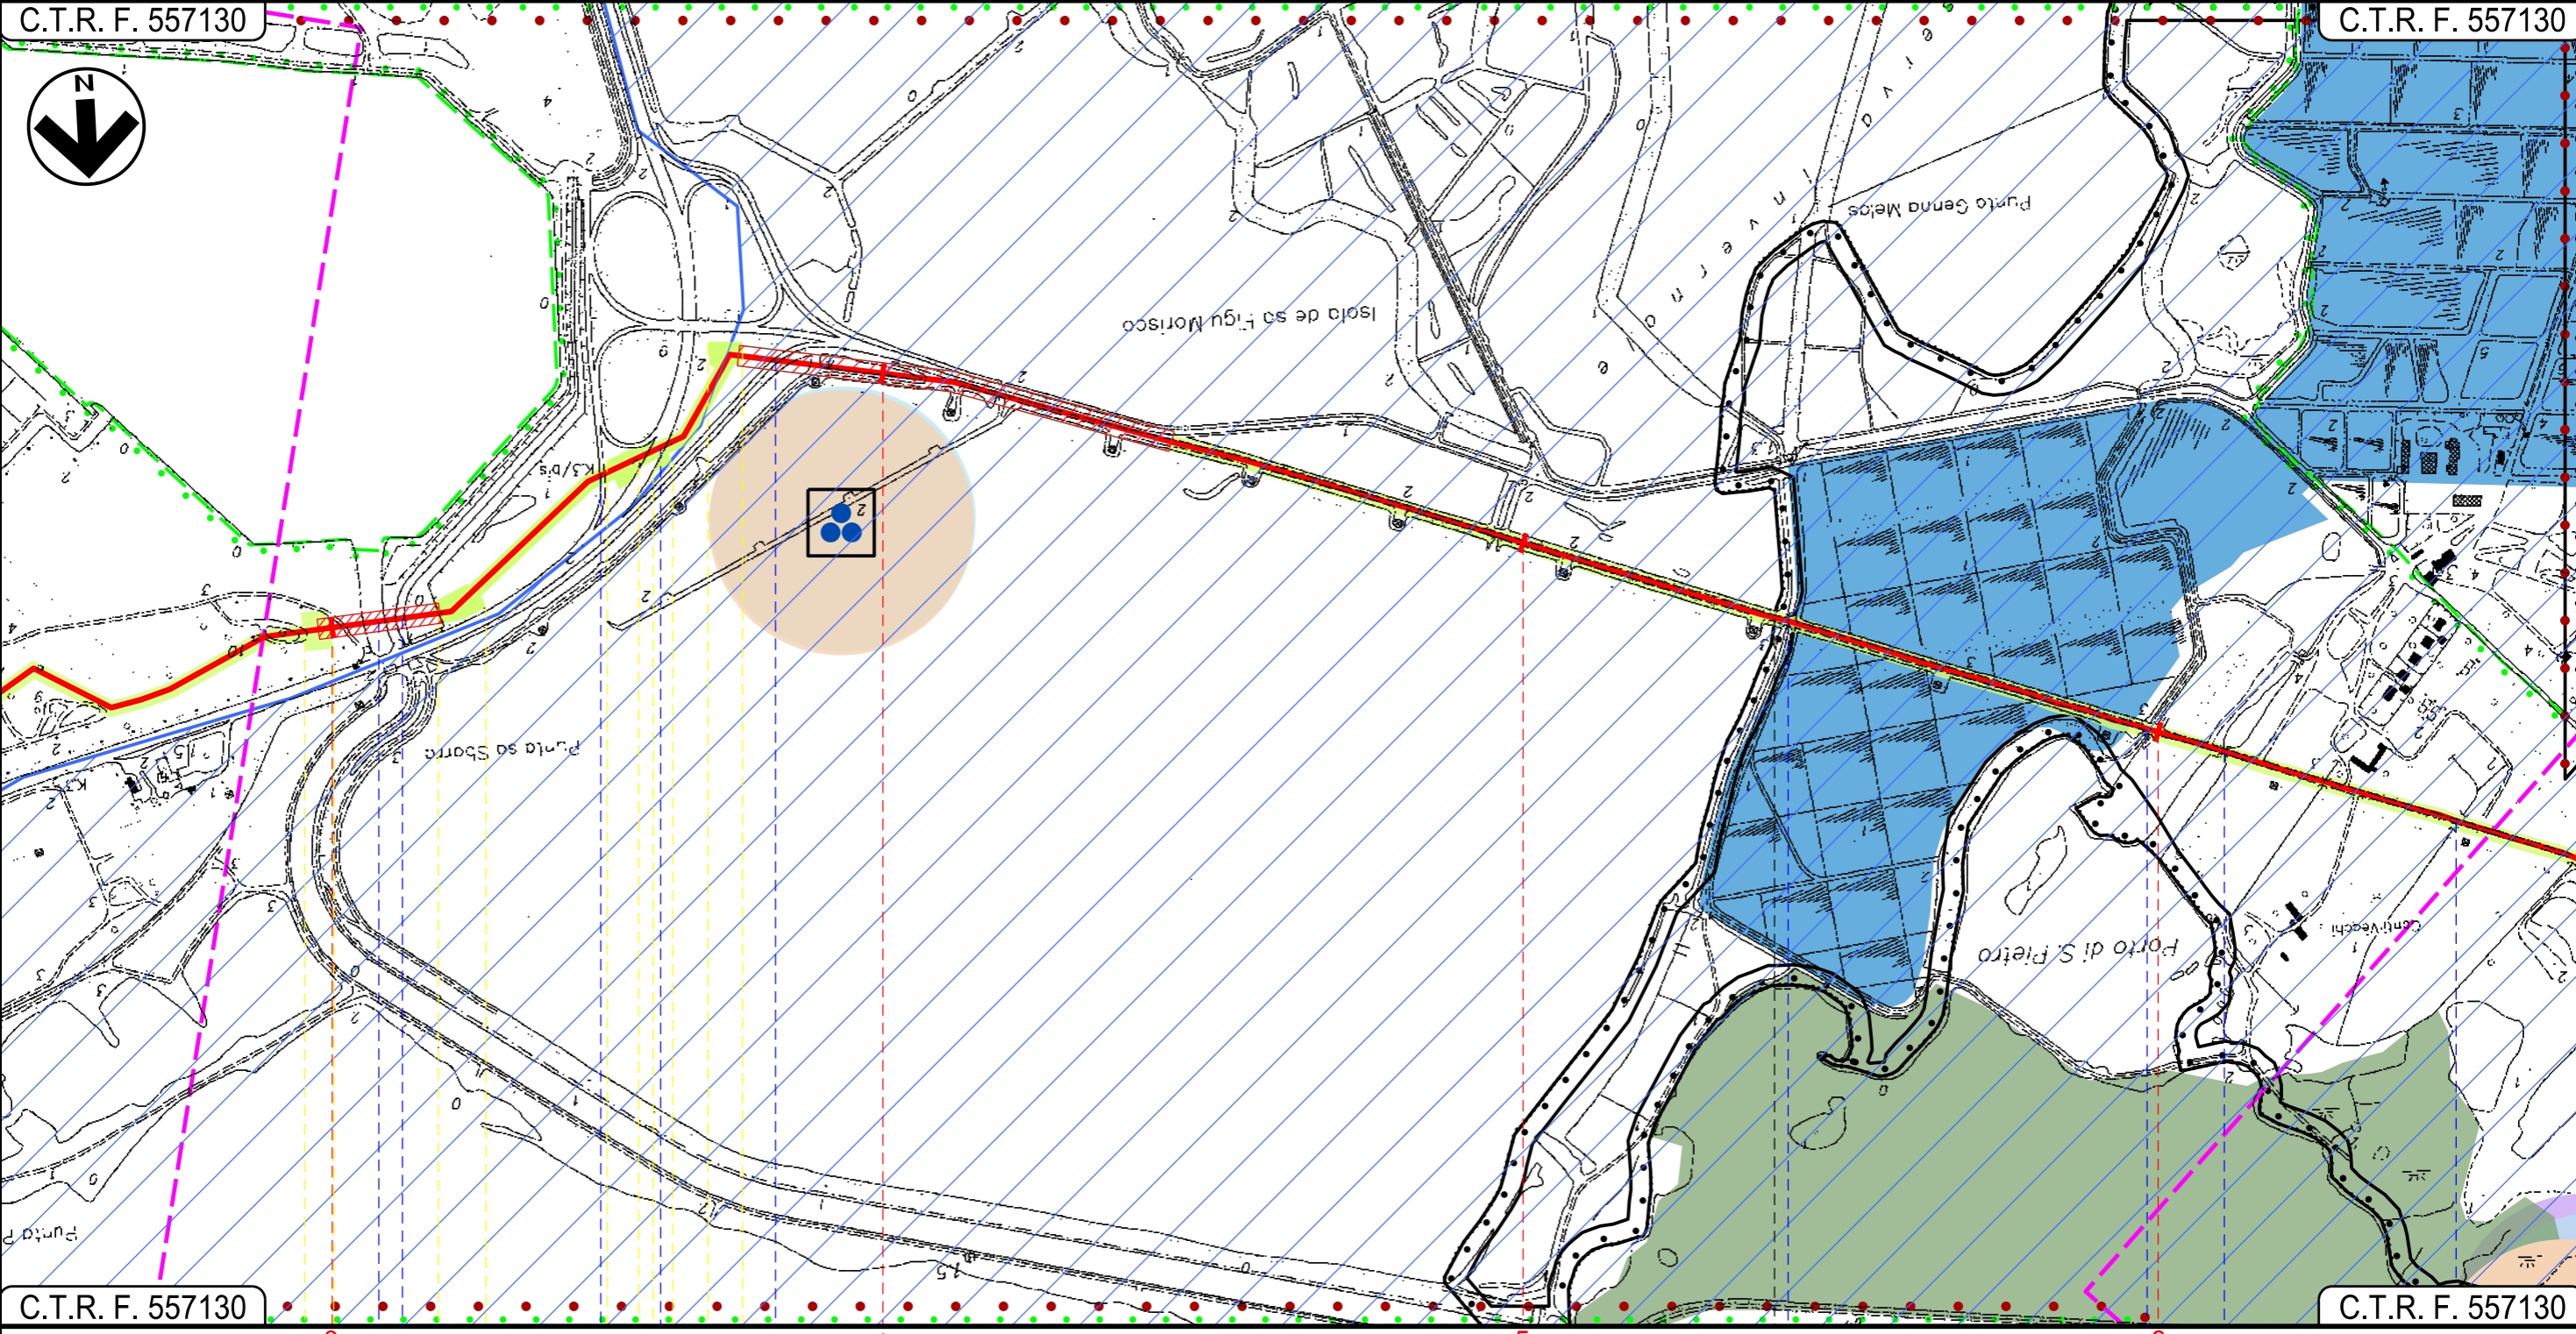

CAGLIARI CAGLIARI ASSEMINI

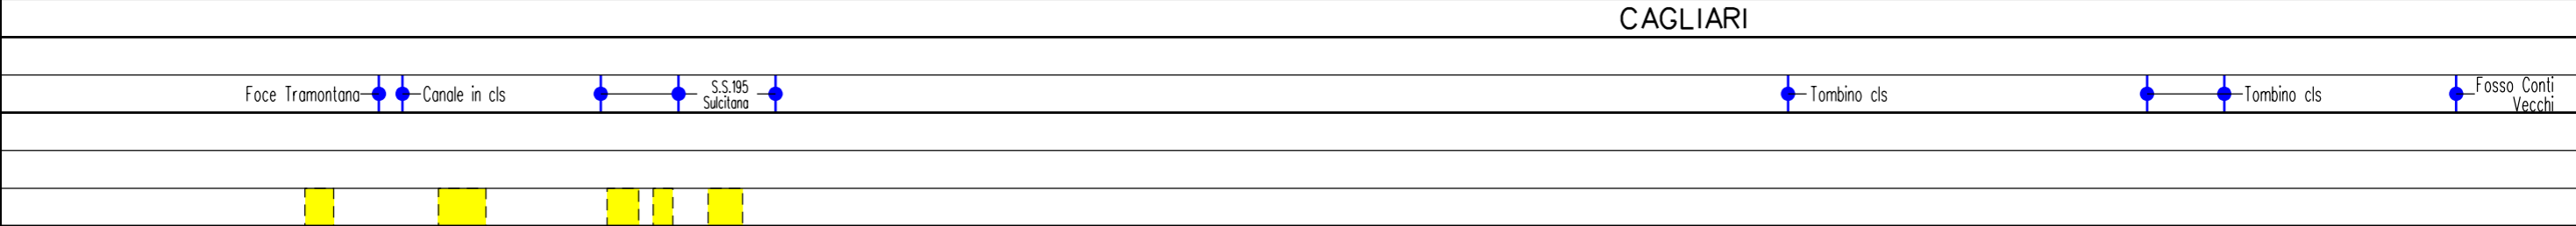

Progetto:


METANIZZAZIONE SARDEGNA
MET. CAGLIARI - PALMAS ARBOREA
DN 650 (26") DP 75 bar

STRUMENTI DI TUTELA E PIANIFICAZIONE REGIONALI

01	2006/2018	REVISIONE	T.FILANDRO	M.FORNAROLI	V.FORLIVESI O.CORDA
00	31/03/2017	EMISSIONE	F. CRISTOFARO	C. CASATI	V.FORLIVESI G.GIOVANNINI
INDICE	DATA	REVISIONI	ELABORATO	VERIFICATO	APPROVATO
					
			Rif TPIDL: 073670-010-DW-3252-103 TECHNIP ITALY DIREZIONE LAVORI S.p.A.		
					PG-SR-101
					Comm.
					Foglio 4 di 28 Scala 1:10000

C.T.R. F. 557130

C.T.R. F. 556160

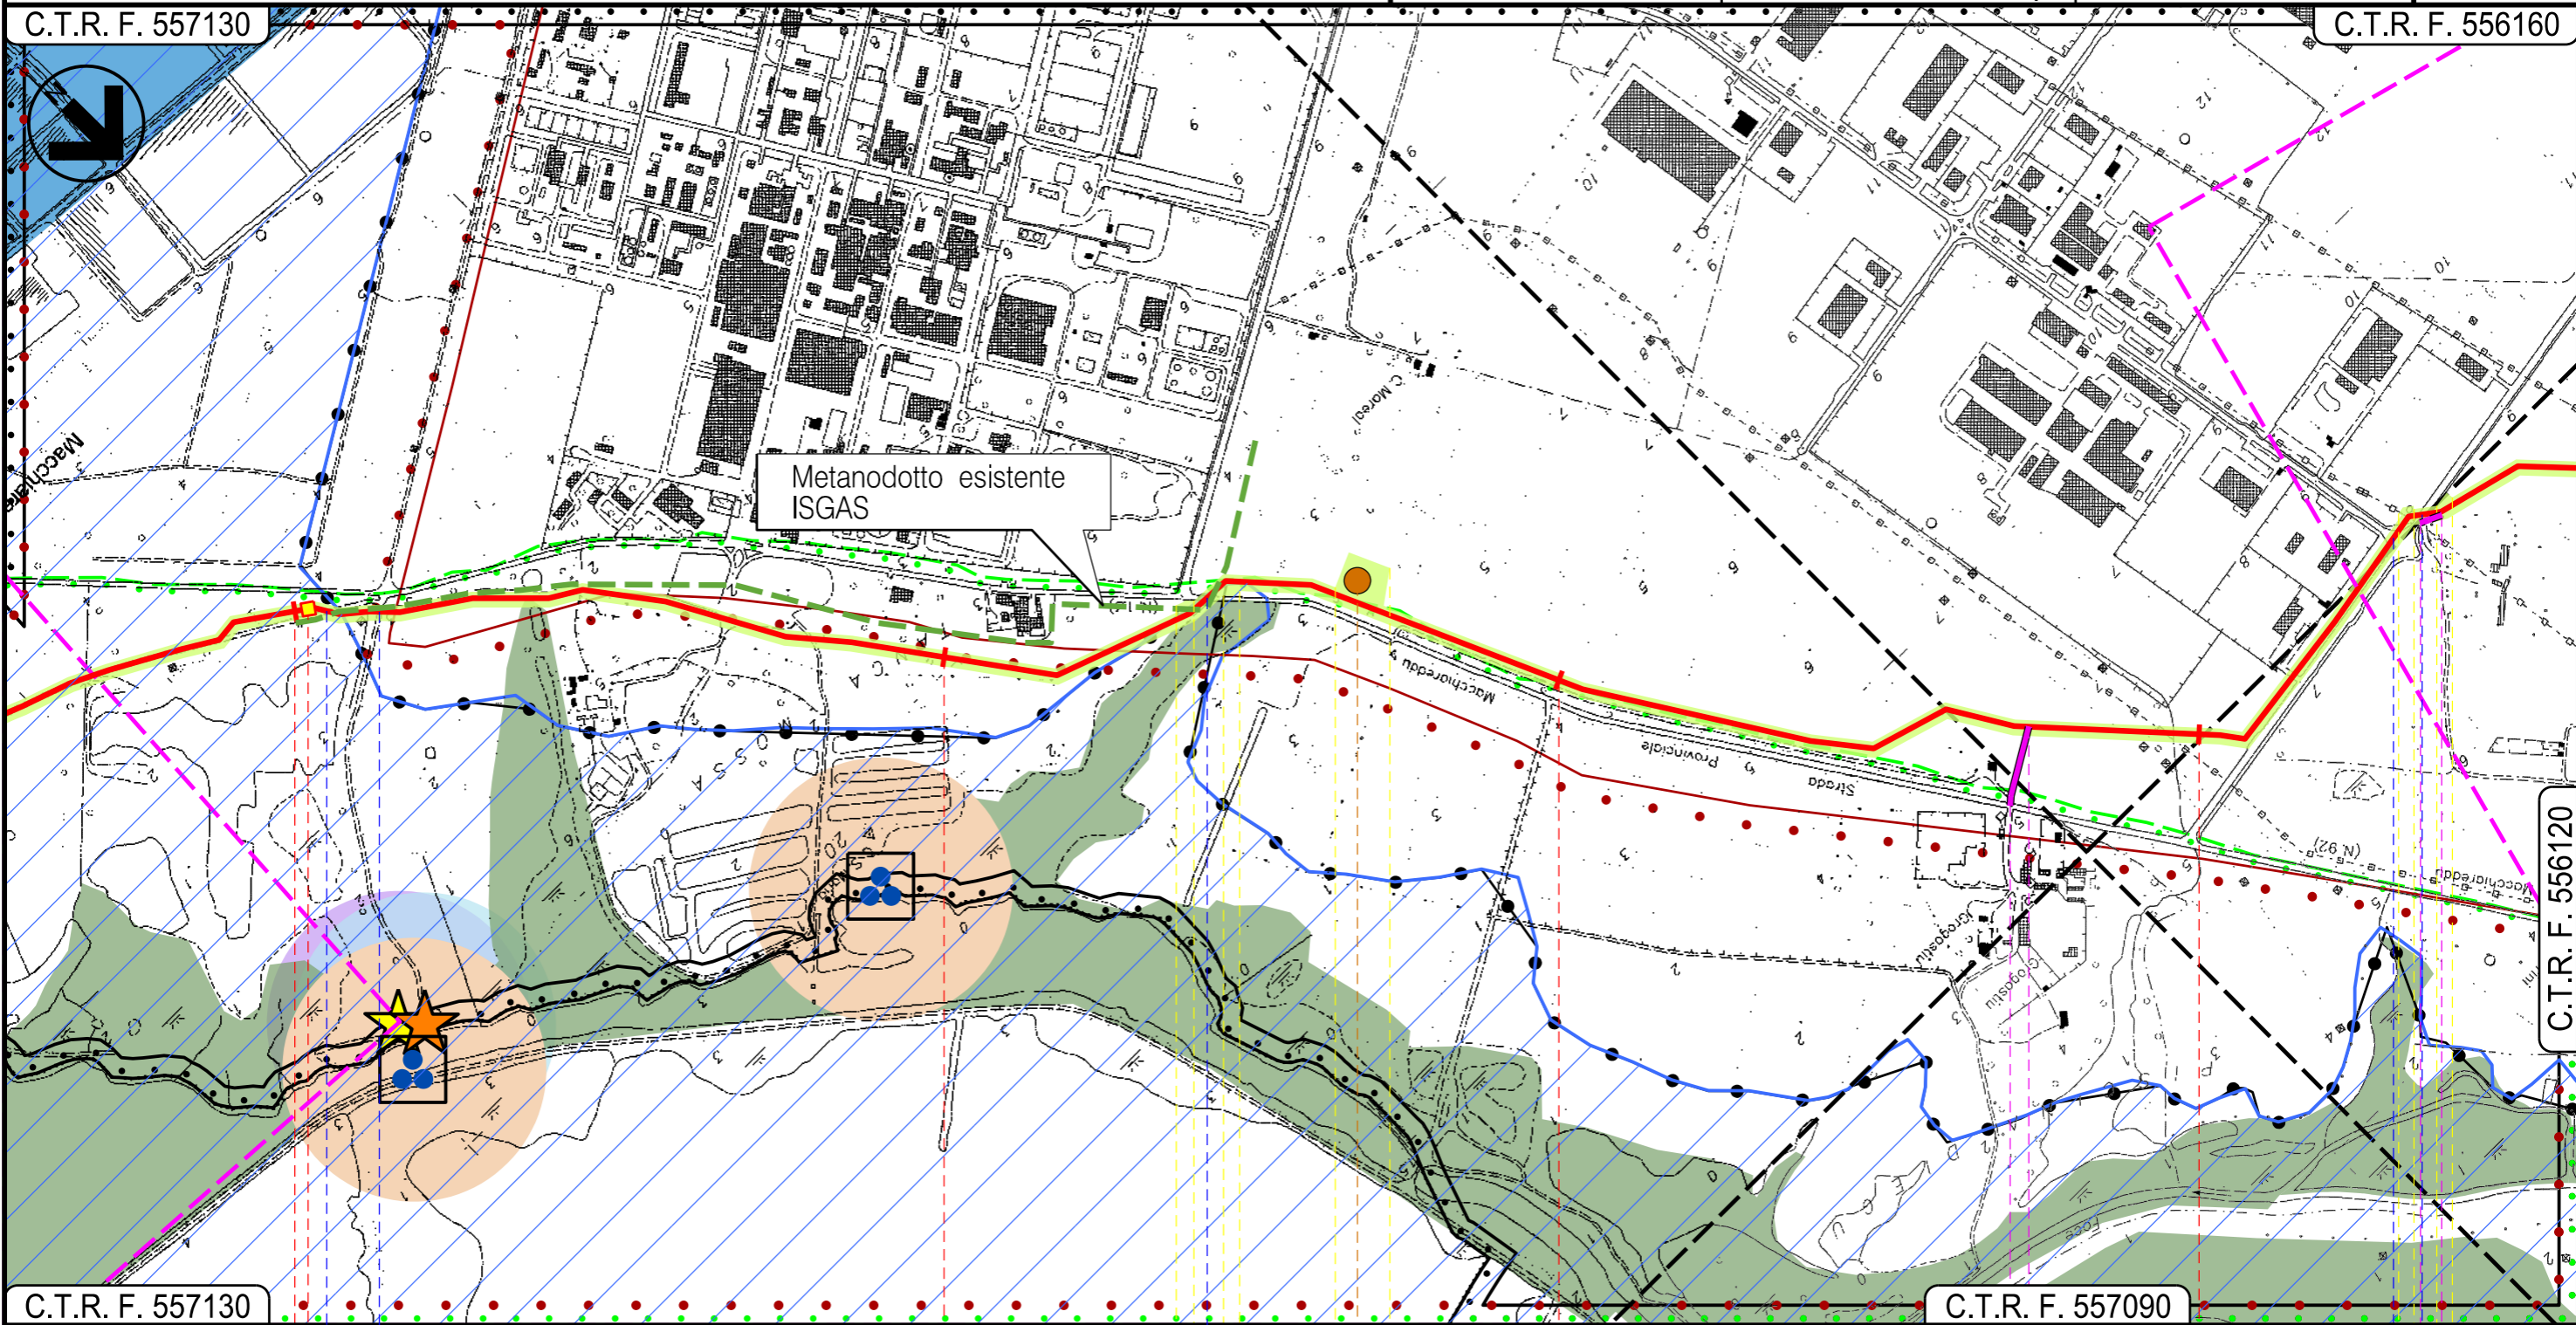

C.T.R. F. 557130

C.T.R. F. 557090

C.T.R. F. 556120

ASSEMINI
CAGLIARI

P.I.D.I. N. 2			
Strada Sterrata	Strada Provinciale Macchiareddu (N.13)	Strada Asfaltata - St. Consortile Macchiareddu	Terza Strada - Sesta Strada Est
P2			

Progetto:

METANIZZAZIONE SARDEGNA
MET. CAGLIARI – PALMAS ARBOREA
DN 650 (26") DP 75 bar

01	2006/2018	REVISIONE	T.FILANDRO	M.FORNAROLI	V.FORLIVESTI
00	31/03/2017	EMISSIONE	F. CRISTOFARO	C. CASATI	V.FORLIVESTI G.GIOVANNINI
INDICE	DATA	REVISIONI	ELABORATO	VERIFICATO	APPROVATO

Foglio
6
di 28
Scala
1:10000

STRUMENTI DI TUTELA E PIANIFICAZIONE REGIONALI

snam


TechnipFMC
Rif TPIDL: 073670-010-DW-3252-103
TECHNIP ITALY DIREZIONE LAVORI S.p.A.

PG-SR-101

Comm.

C.T.R. F. 556120

C.T.R. F. 556110

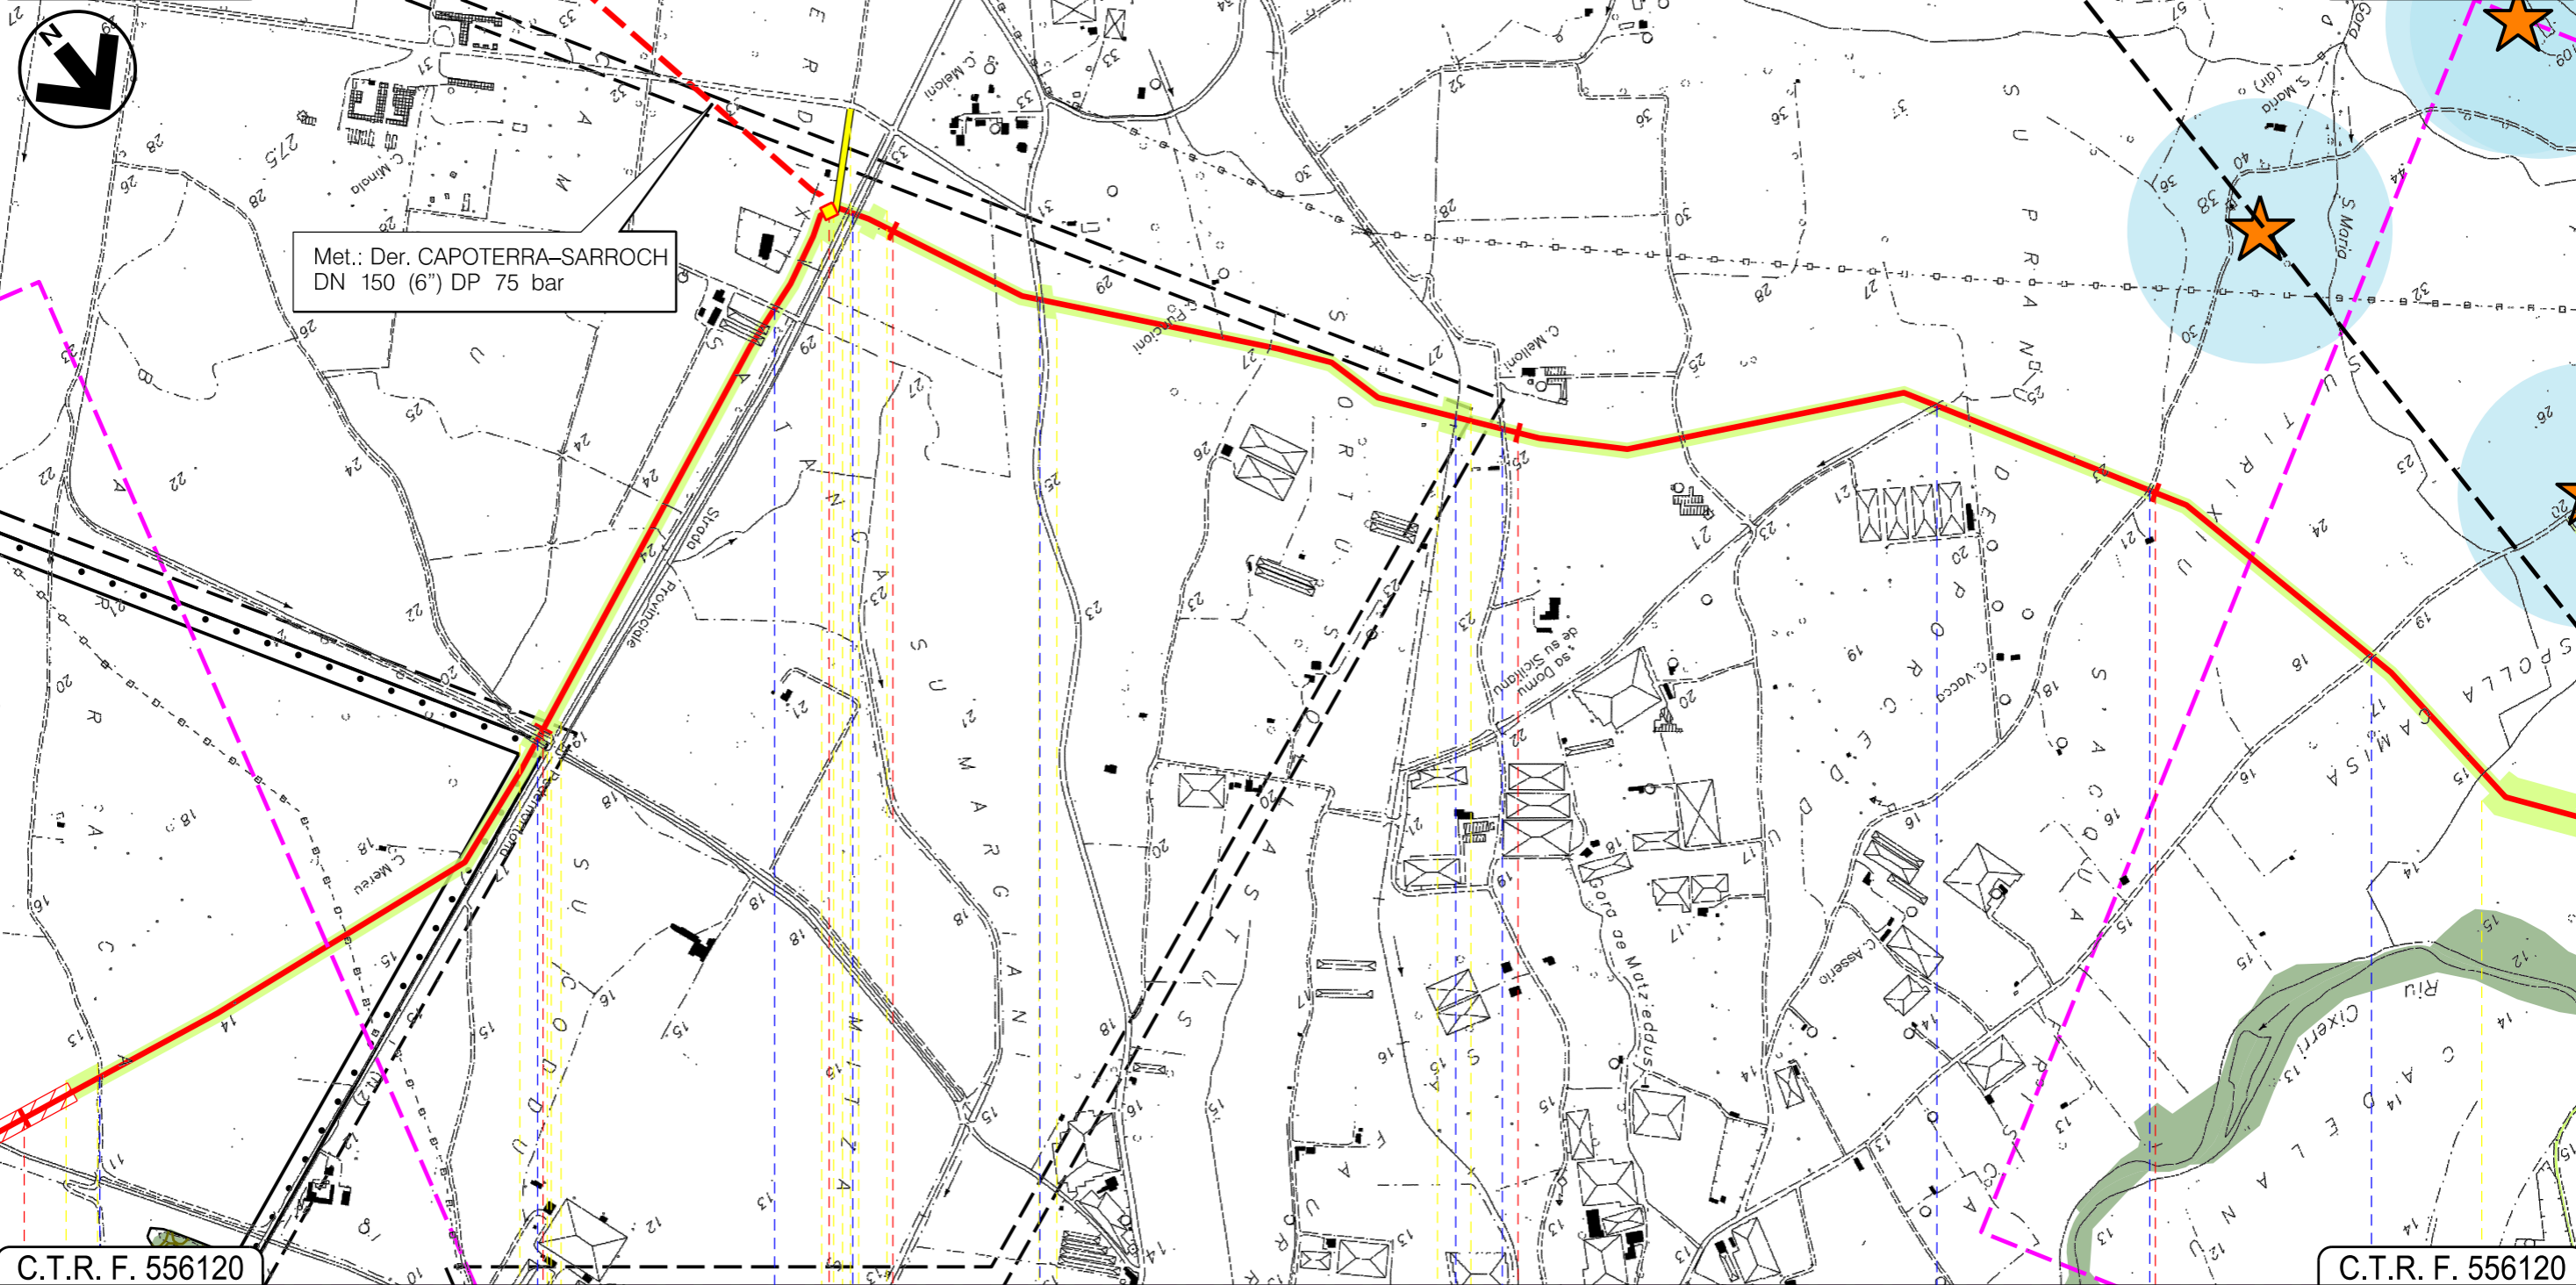

C.T.R. F. 556120

C.T.R. F. 556120

UTA
CAGLIARI

P.I.D.I. N 3									
Strada Sterrata	Canale cls	Strada bianca	S.P. 2	Strada Asfaltata	Canale	Strada Sterrata	Canale	Strada Sterrata	Strada Comune

INTE
C. 172500 FrM

Progetto:

METANIZZAZIONE SARDEGNA
MET. CAGLIARI - PALMAS ARBOREA
DN 650 (26") DP 75 bar

01	2006/2018	REVISIONE	T.FILANDRO	M.FORNAROLI	V.FORLIVESI O.CORDA
00	31/03/2017	EMISSIONE	F. CRISTOFARO	C. CASATI	V.FORLIVESI G.GIOVANNINI
INDICE	DATA	REVISIONI	ELABORATO	VERIFICATO	APPROVATO

Foglio
7
di 28
Scala
1:10000

STRUMENTI DI TUTELA E PIANIFICAZIONE REGIONALI


snam

TechnipFMC
Rif TPIDL: 073670-010-DW-3252-103
TECHNIP ITALY DIREZIONE LAVORI Sp.A.

PG-SR-101

Comm.

C.T.R. F. 556110

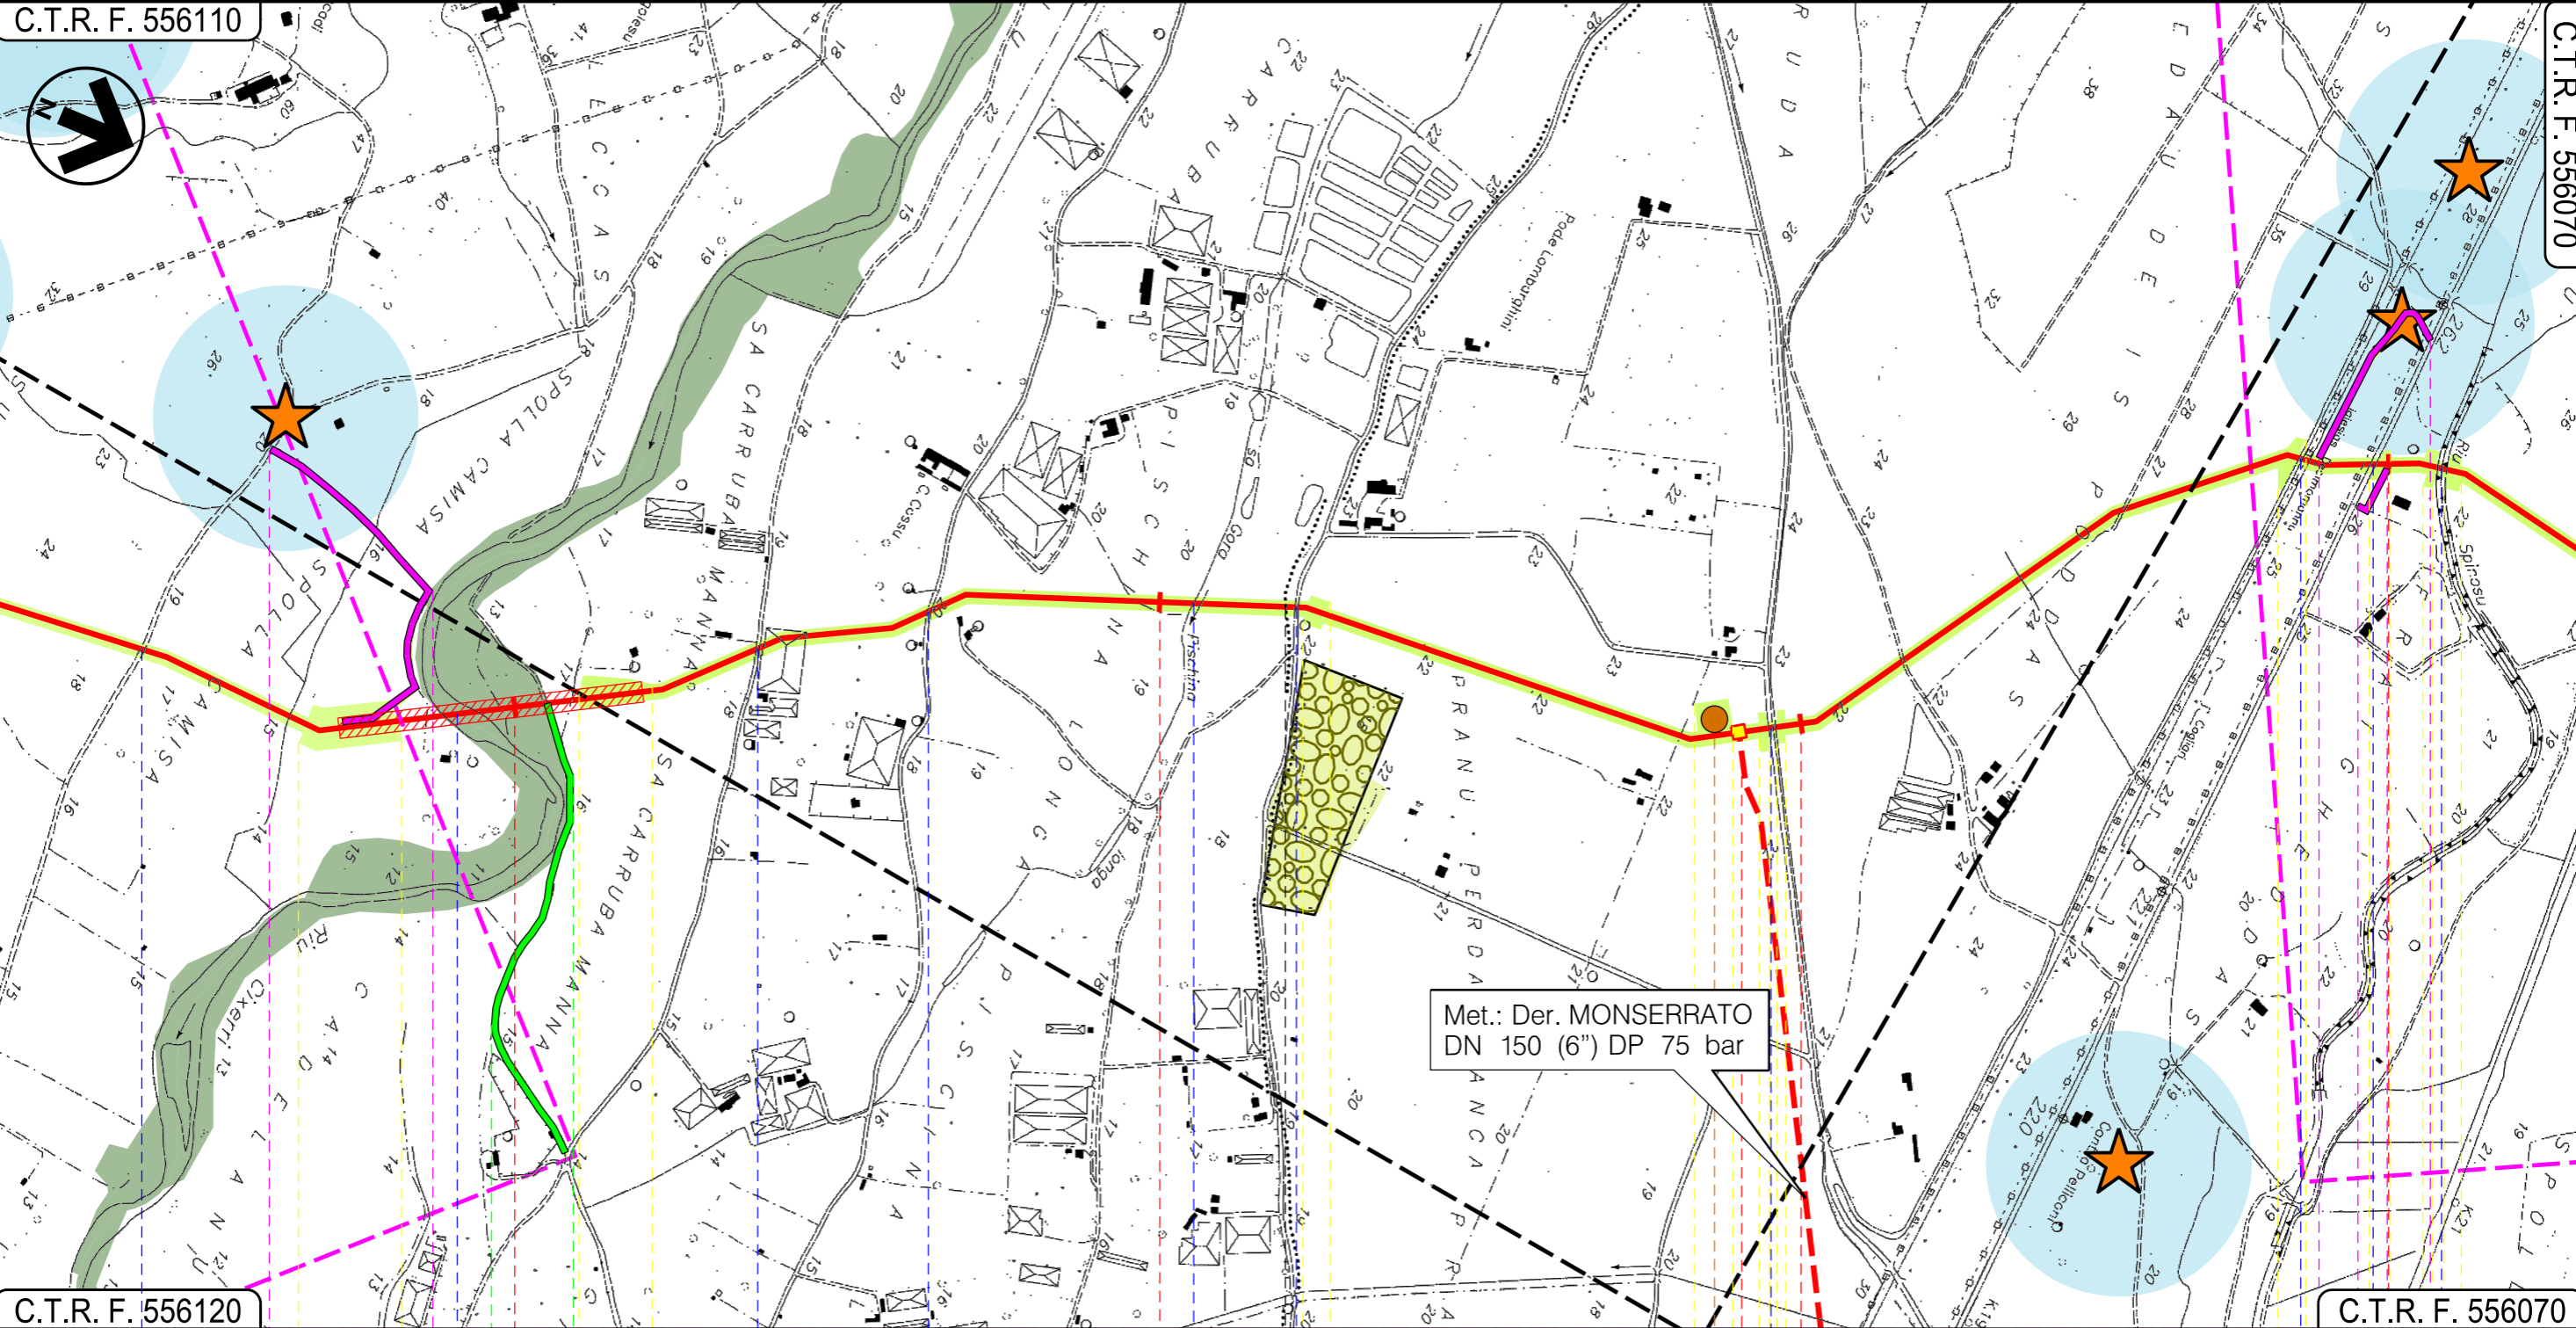

C.T.R. F. 556120

C.T.R. F. 556070

19 20 21 22

UTA
CAGLIARI

VILLASPECIOSA
SUD SARDEGNA

P.I.D.I. N 4

Strada Com.le	Riu Cixerri	Strada Sterrata	Gora Piscina Longa	Strada Comunale	Strada Comunale	F.S. Iglesias-Decimomannu-Cagliari	S.P.90	Riu Spinosu

P4

01

Progetto:

METANIZZAZIONE SARDEGNA
MET. CAGLIARI - PALMAS ARBOREA
DN 650 (26") DP 75 bar

01	2006/2018	REVISIONE	T.FILANDRO	M.FORNAROLI	V.FORLIVESI O.CORDA
00	31/03/2017	EMISSIONE	F. CRISTOFARO	C. CASATI	V.FORLIVESI G.GIOVANNINI
INDICE	DATA	REVISIONI	ELABORATO	VERIFICATO	APPROVATO

Foglio
8
di 28
Scala
1:10000

STRUMENTI DI TUTELA E PIANIFICAZIONE REGIONALI

snam

TechnipFMC


Rif TPIDL: 073670-010-DW-3252-103
TECHNIP ITALY DIREZIONE LAVORI S.p.A.

PG-SR-101

Comm.

C.T.R. F. 556110

C.T.R. F. 556070

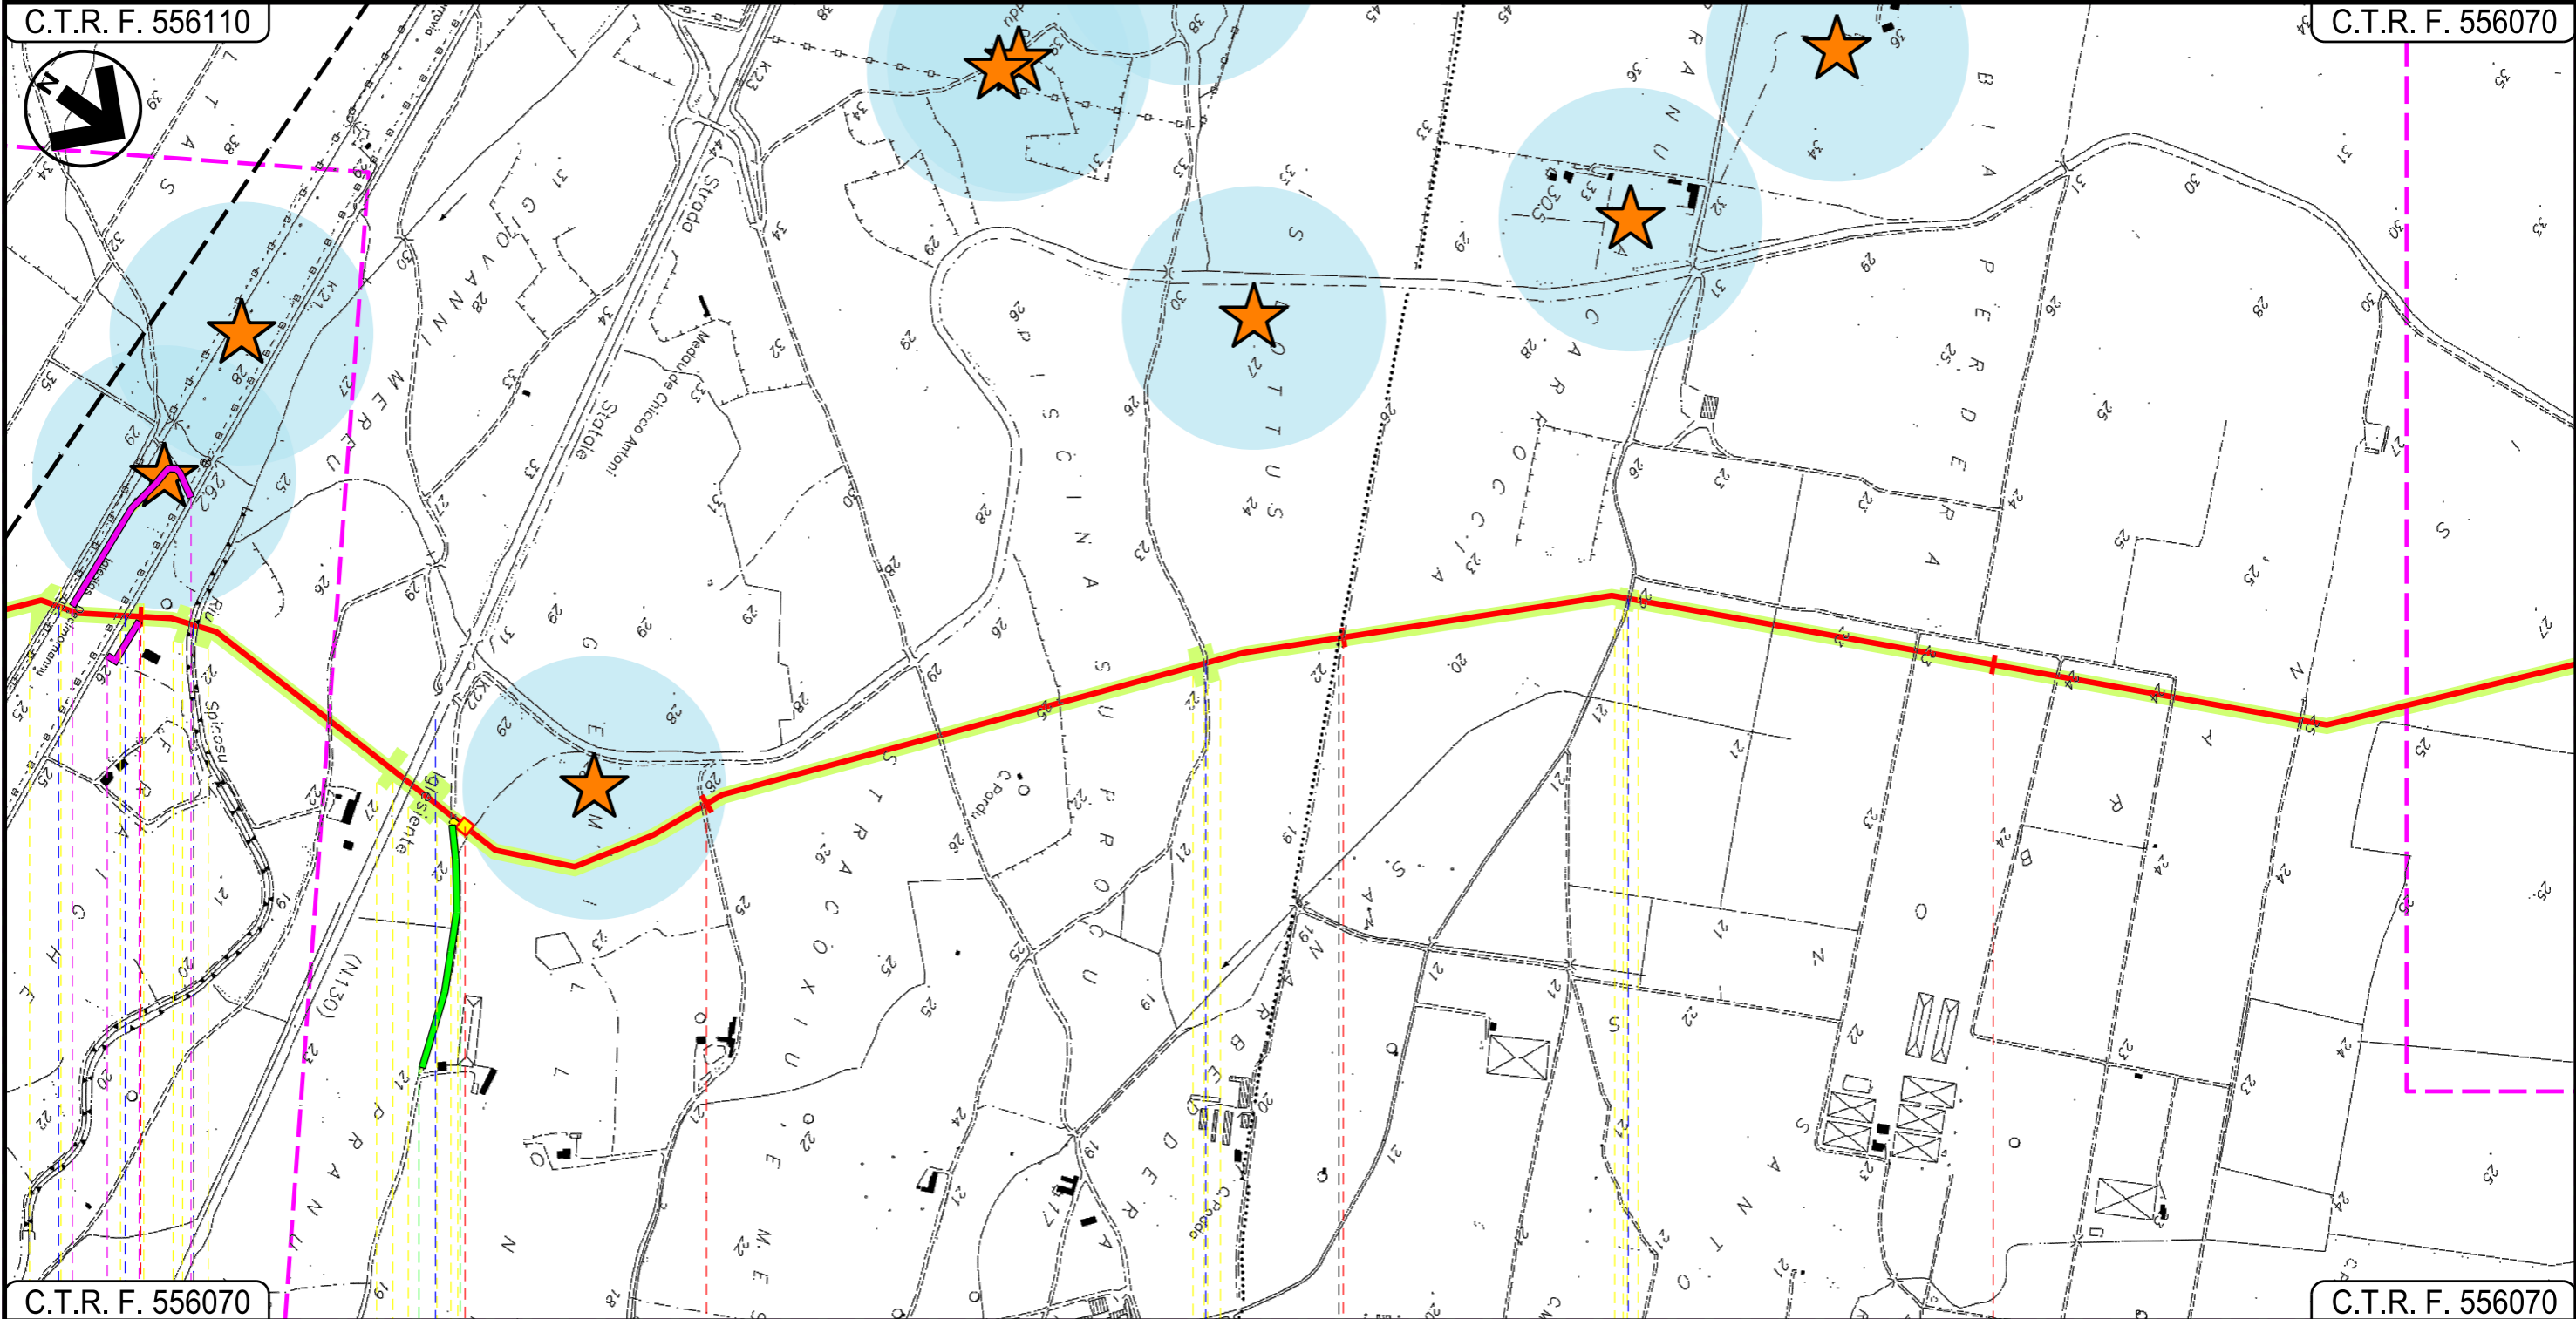

C.T.R. F. 556070

C.T.R. F. 556070

22

23

24

25

VILLASPECIOSA

SUD SARDEGNA

DECIMOPUTZU

P.I.L. N 5

S. Iglesias
S.P.90
Riu Spinosu
S.S.130
Strada Asfaltata
Strada Comunale

INTE
C. 172500 FrM

Progetto:

METANIZZAZIONE SARDEGNA
MET. CAGLIARI - PALMAS ARBOREA
DN 650 (26") DP 75 bar


STRUMENTI DI TUTELA E PIANIFICAZIONE REGIONALI

01	20/06/2018	REVISIONE	T.FILANDRO	M.FORNAROLI	V.FORLIVESI
00	31/03/2017	EMISSIONE	F. CRISTOFARO	C. CASATI	V.FORLIVESI G.GIOVANNINI
INDICE	DATA	REVISIONI	ELABORATO	VERIFICATO	APPROVATO
			 Rif TPIDL 073670-010-DW-3252-103 TECHNIP ITALY DIREZIONE LAVORI S.p.A.		
				PG-SR-101	
				Comm.	

Foglio
9
di 28
Scala
1:10000

C.T.R. F. 556070

C.T.R. F. 556070

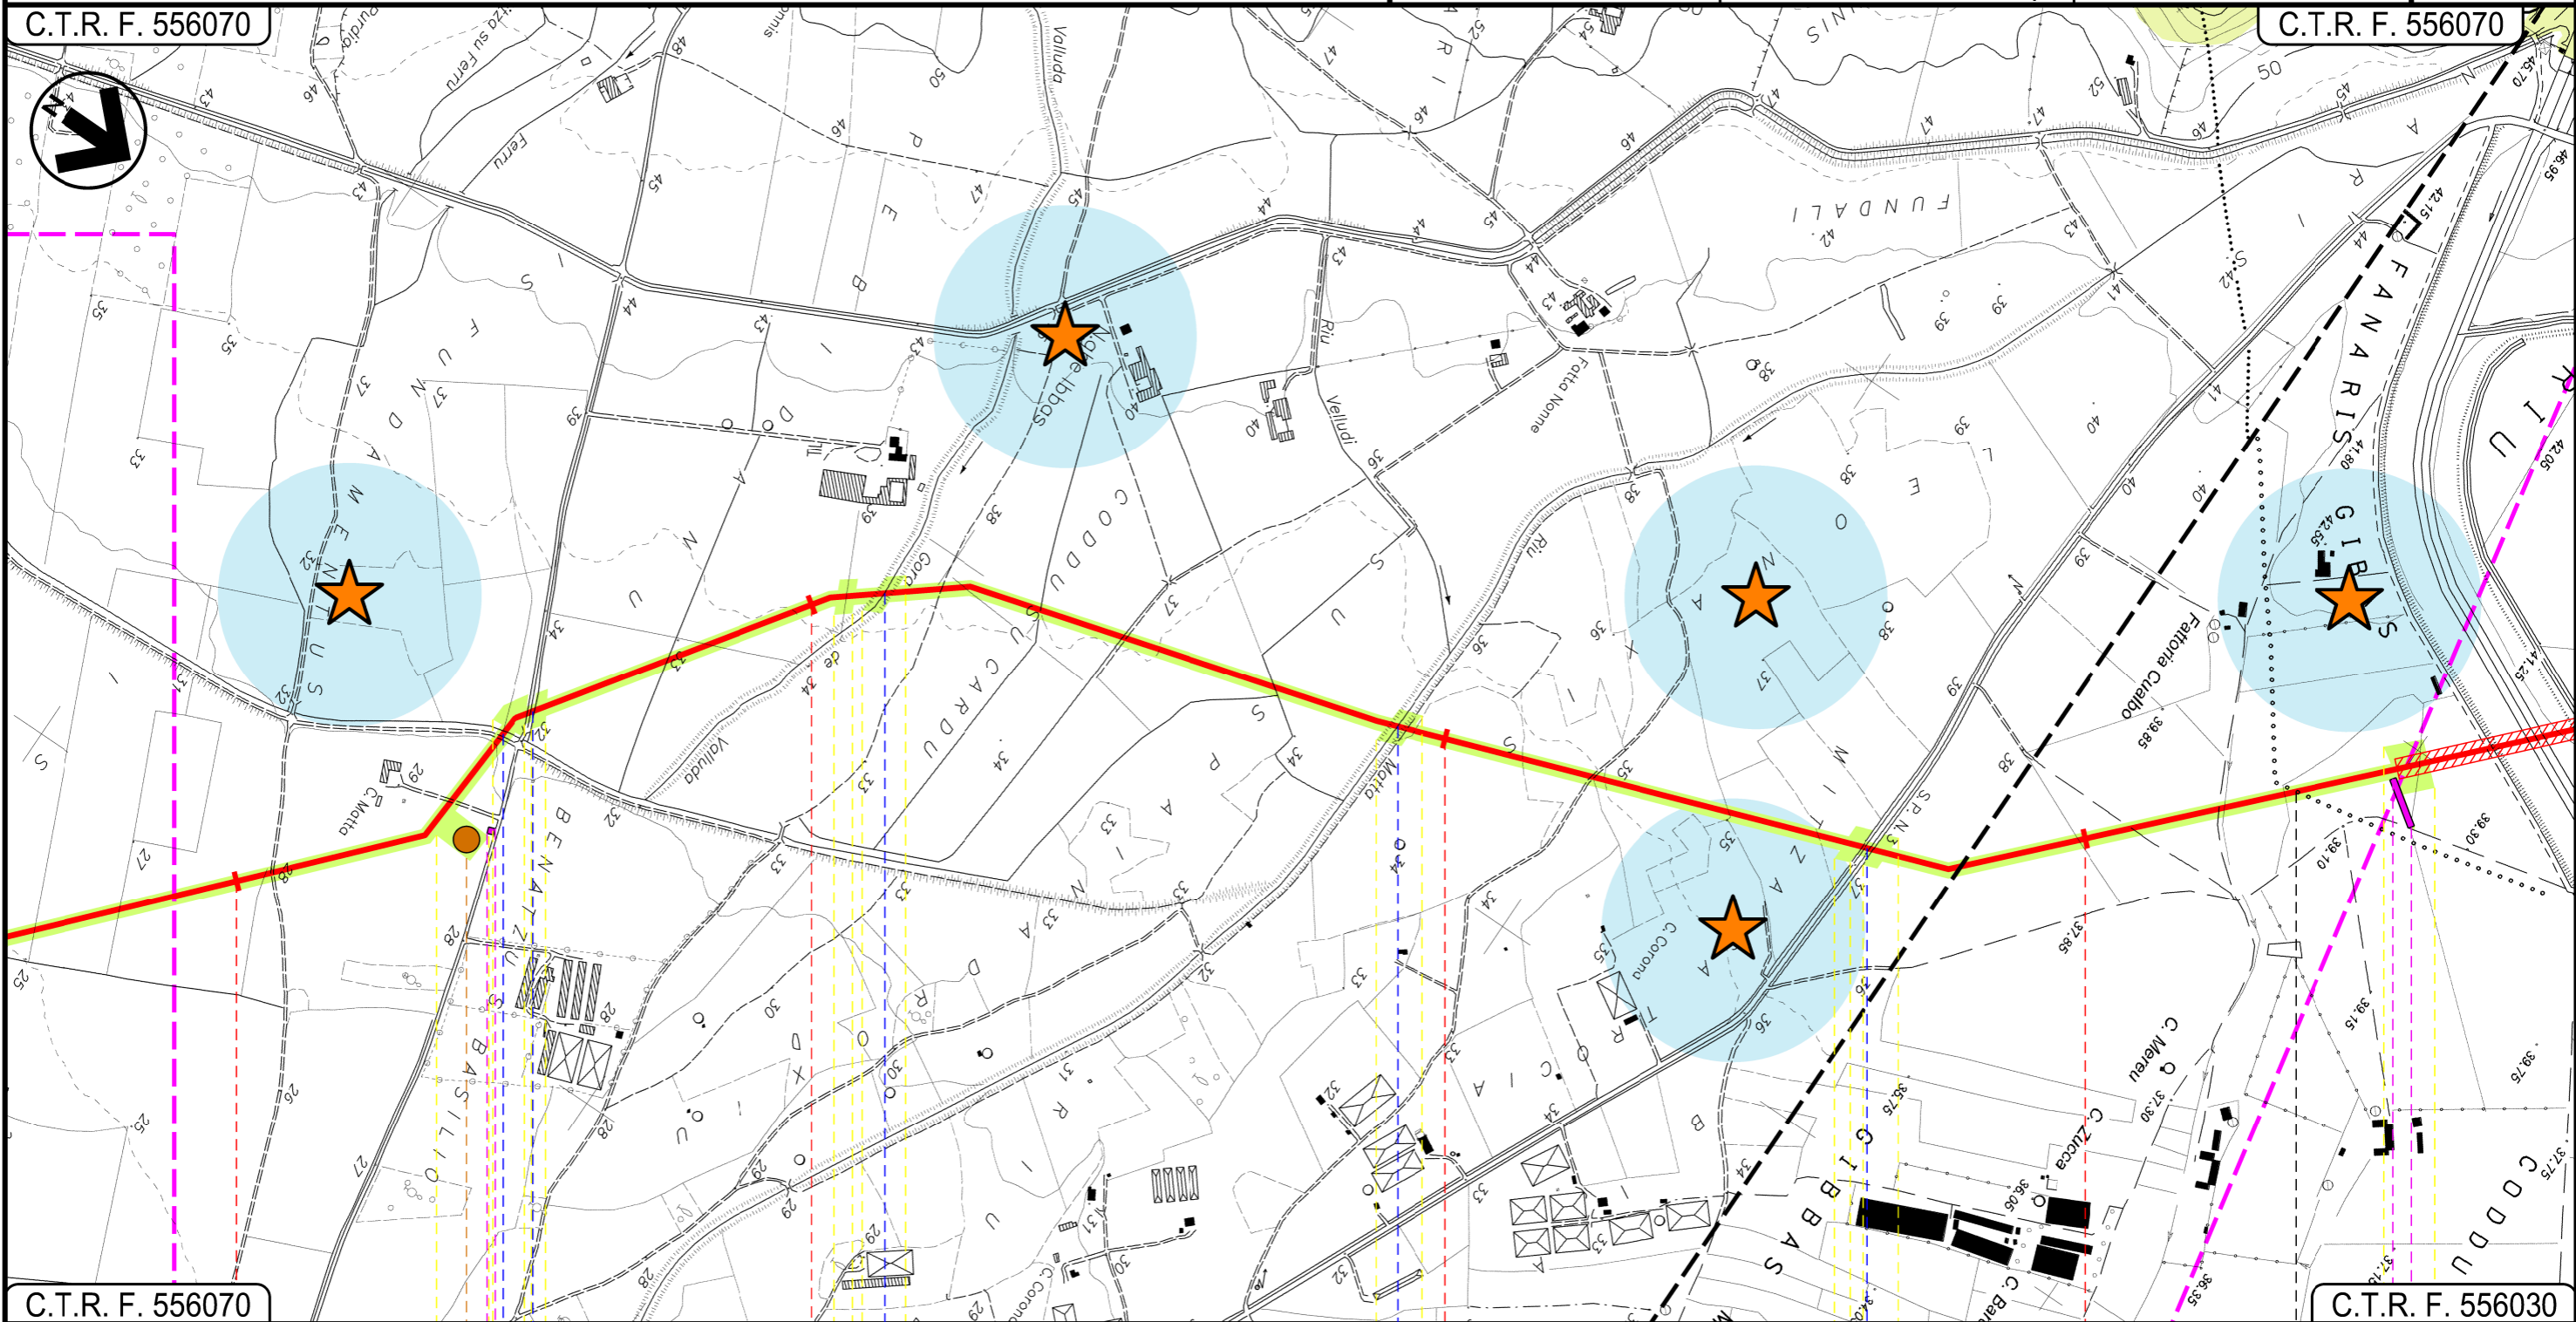

C.T.R. F. 556070

C.T.R. F. 556030

26

27

28

29

DECIMOPUTZU
SUD SARDEGNA

VALLERMOSA

Riu Spinosu ●●● Strada Comunale

Gora de Valluda ●

Riu Motto ●

S.P.N.3 ●

P5

02

03

INTE


C. 172500 FrM

Progetto:

METANIZZAZIONE SARDEGNA
MET. CAGLIARI - PALMAS ARBOREA
DN 650 (26") DP 75 bar

STRUMENTI DI TUTELA E PIANIFICAZIONE REGIONALI

01	2006/2018	REVISIONE	T.FILANDRO	M.FORNAROLI	V.FORLIVESI O.CORDA	Foglio 10 di 28
00	31/03/2017	EMISSIONE	F. CRISTOFARO	C. CASATI	V.FORLIVESI G.GIOVANNINI	
INDICE	DATA	REVISIONI	ELABORATO	VERIFICATO	APPROVATO	Scala 1:10000
 			Rif TPIDL: 073670-010-DW-3252-103 TECHNIP ITALY DIREZIONE LAVORI Sp.A.			PG-SR-101
Comm.						

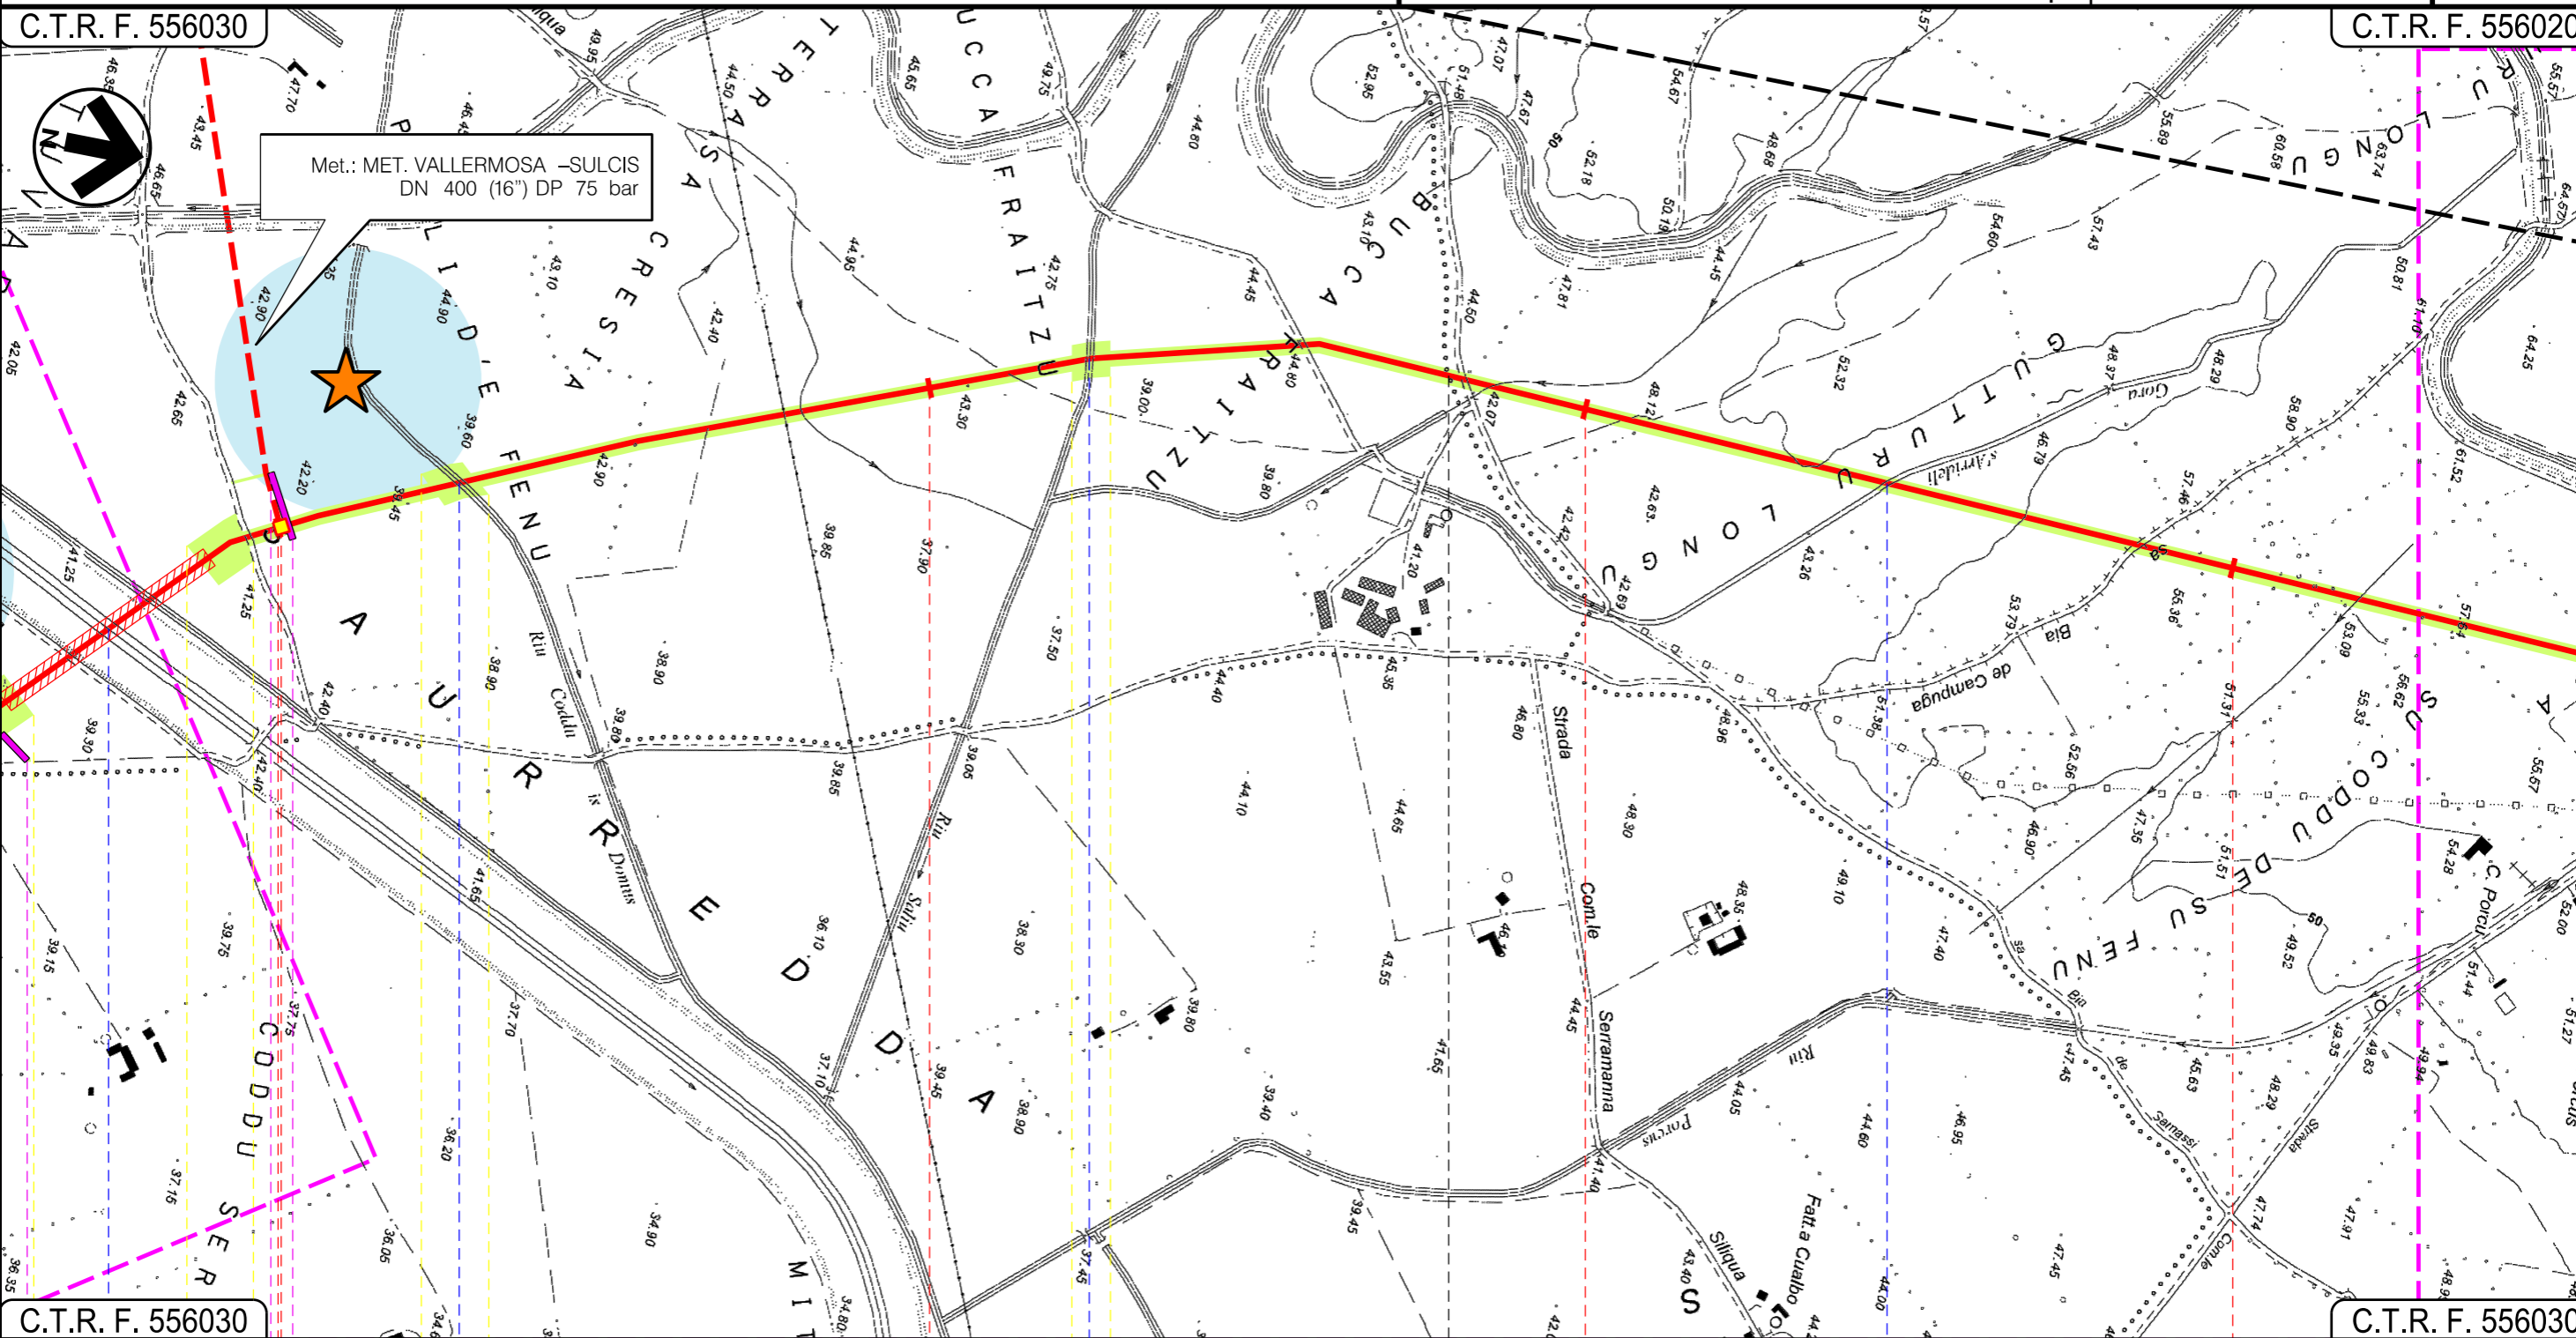

C.T.R. F. 556030		C.T.R. F. 556030		C.T.R. F. 556030		C.T.R. F. 556030	
30		31		32		33	
VALLERMOSA				VILLASOR			
SUD SARDEGNA							
P.I.D.I. N 6							
Riu Nou		Riu Caddu is Domus		Riu Saliu		Gora s'Arrideli	
04		05					

Progetto:


METANIZZAZIONE SARDEGNA
MET. CAGLIARI - PALMAS ARBOREA
DN 650 (26") DP 75 bar

STRUMENTI DI TUTELA E PIANIFICAZIONE REGIONALI

01	2006/2018	REVISIONE	T.FILANDRO	M.FORNAROLI	V.FORLIVESI O.CORDA	Foglio 11 di 28 Scala 1:10000
00	31/03/2017	EMISSIONE	F. CRISTOFARO	C. CASATI	V.FORLIVESI G.GIOVANNINI	
INDICE	DATA	REVISIONI	ELABORATO	VERIFICATO	APPROVATO	
 			Rif TPIDL: 073670-010-DW-3252-103 TECHNIP ITALY DIREZIONE LAVORI Sp.A.			PG-SR-101
						Comm.

C.T.R. F. 556020

C.T.R. F. 547140

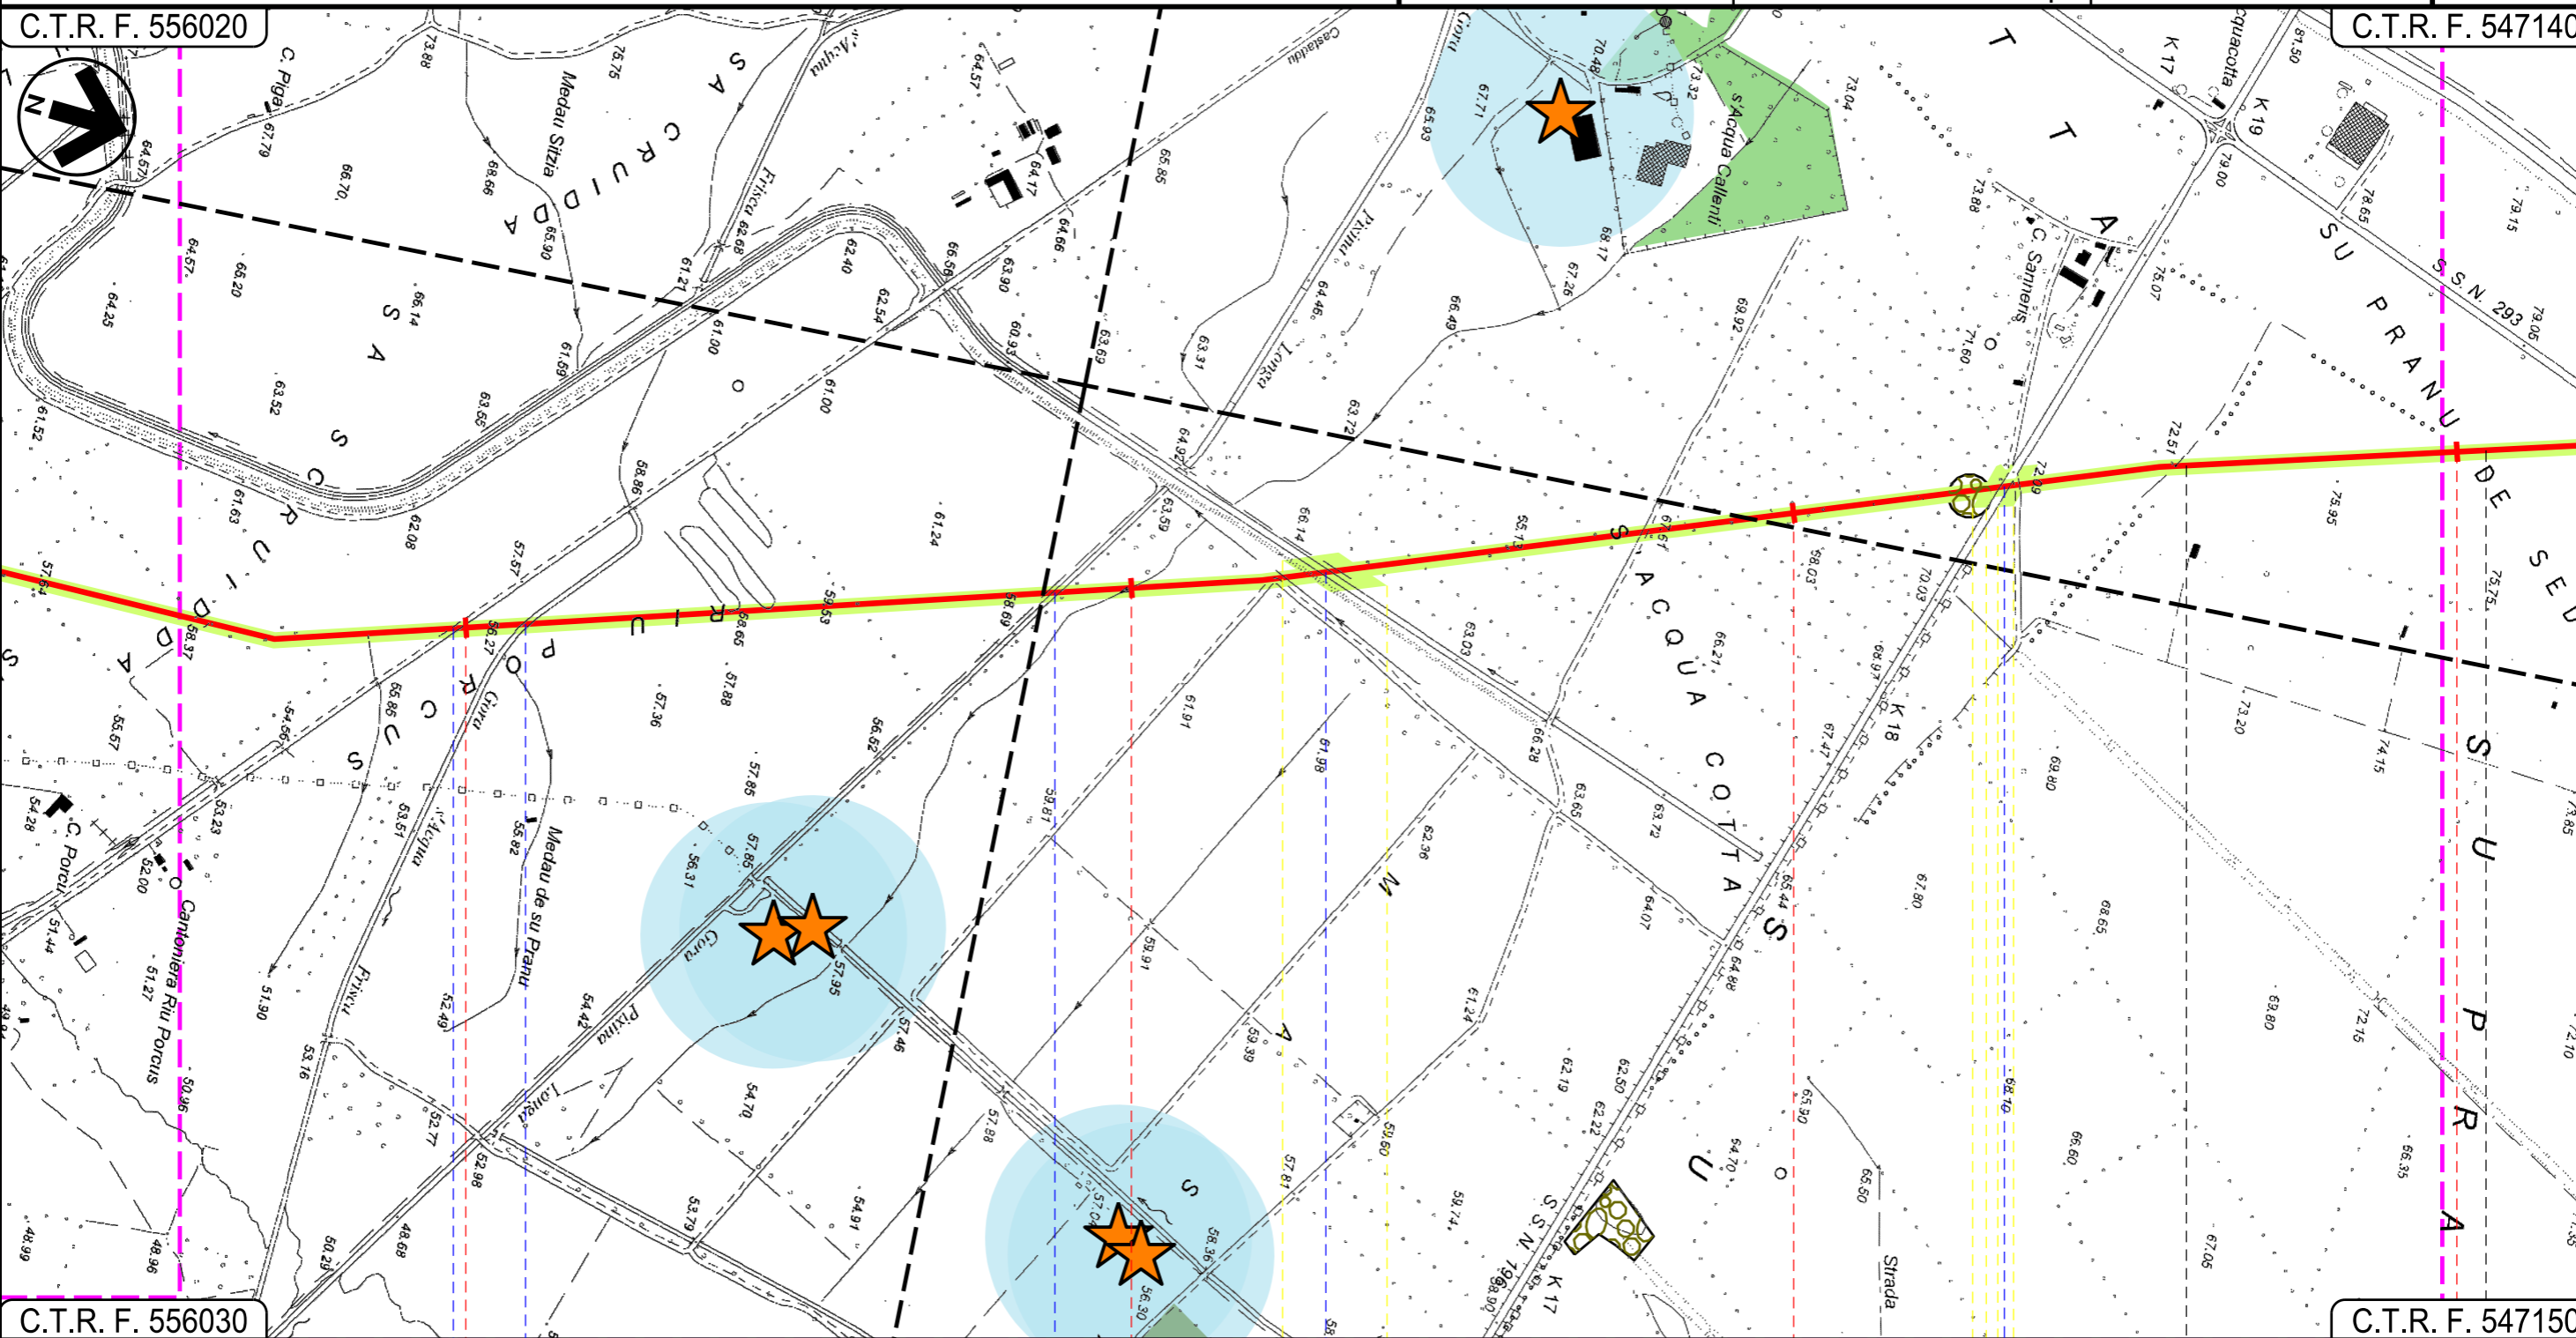

C.T.R. F. 556030

C.T.R. F. 547150

34 VILLASOR 35 SUD SARDEGNA 36 SERRAMANNA 37 VILLACIDRO

Strada Com.le Castaddu ● Gora s'Acqua Frisca ● Gora Pixina Longa ● Canale Consortile ● S.S. 196 ●


Progetto:

METANIZZAZIONE SARDEGNA
MET. CAGLIARI - PALMAS ARBOREA
DN 650 (26") DP 75 bar

STRUMENTI DI TUTELA E PIANIFICAZIONE REGIONALI

01	2006/2018	REVISIONE	T.FILANDRO	M.FORNAROLI	V.FORLIVESI O.CORDA
00	31/03/2017	EMISSIONE	F. CRISTOFARO	C. CASATI	V.FORLIVESI G.GIOVANNINI
INDICE	DATA	REVISIONI	ELABORATO	VERIFICATO	APPROVATO
			 Rif TPIDL: 073670-010-DW-3252-103 TECHNIP ITALY DIREZIONE LAVORI Sp.A.		
PG-SR-101					Foglio 13 di 28
Comm.					Scala 1:10000

C.T.R. F. 547100

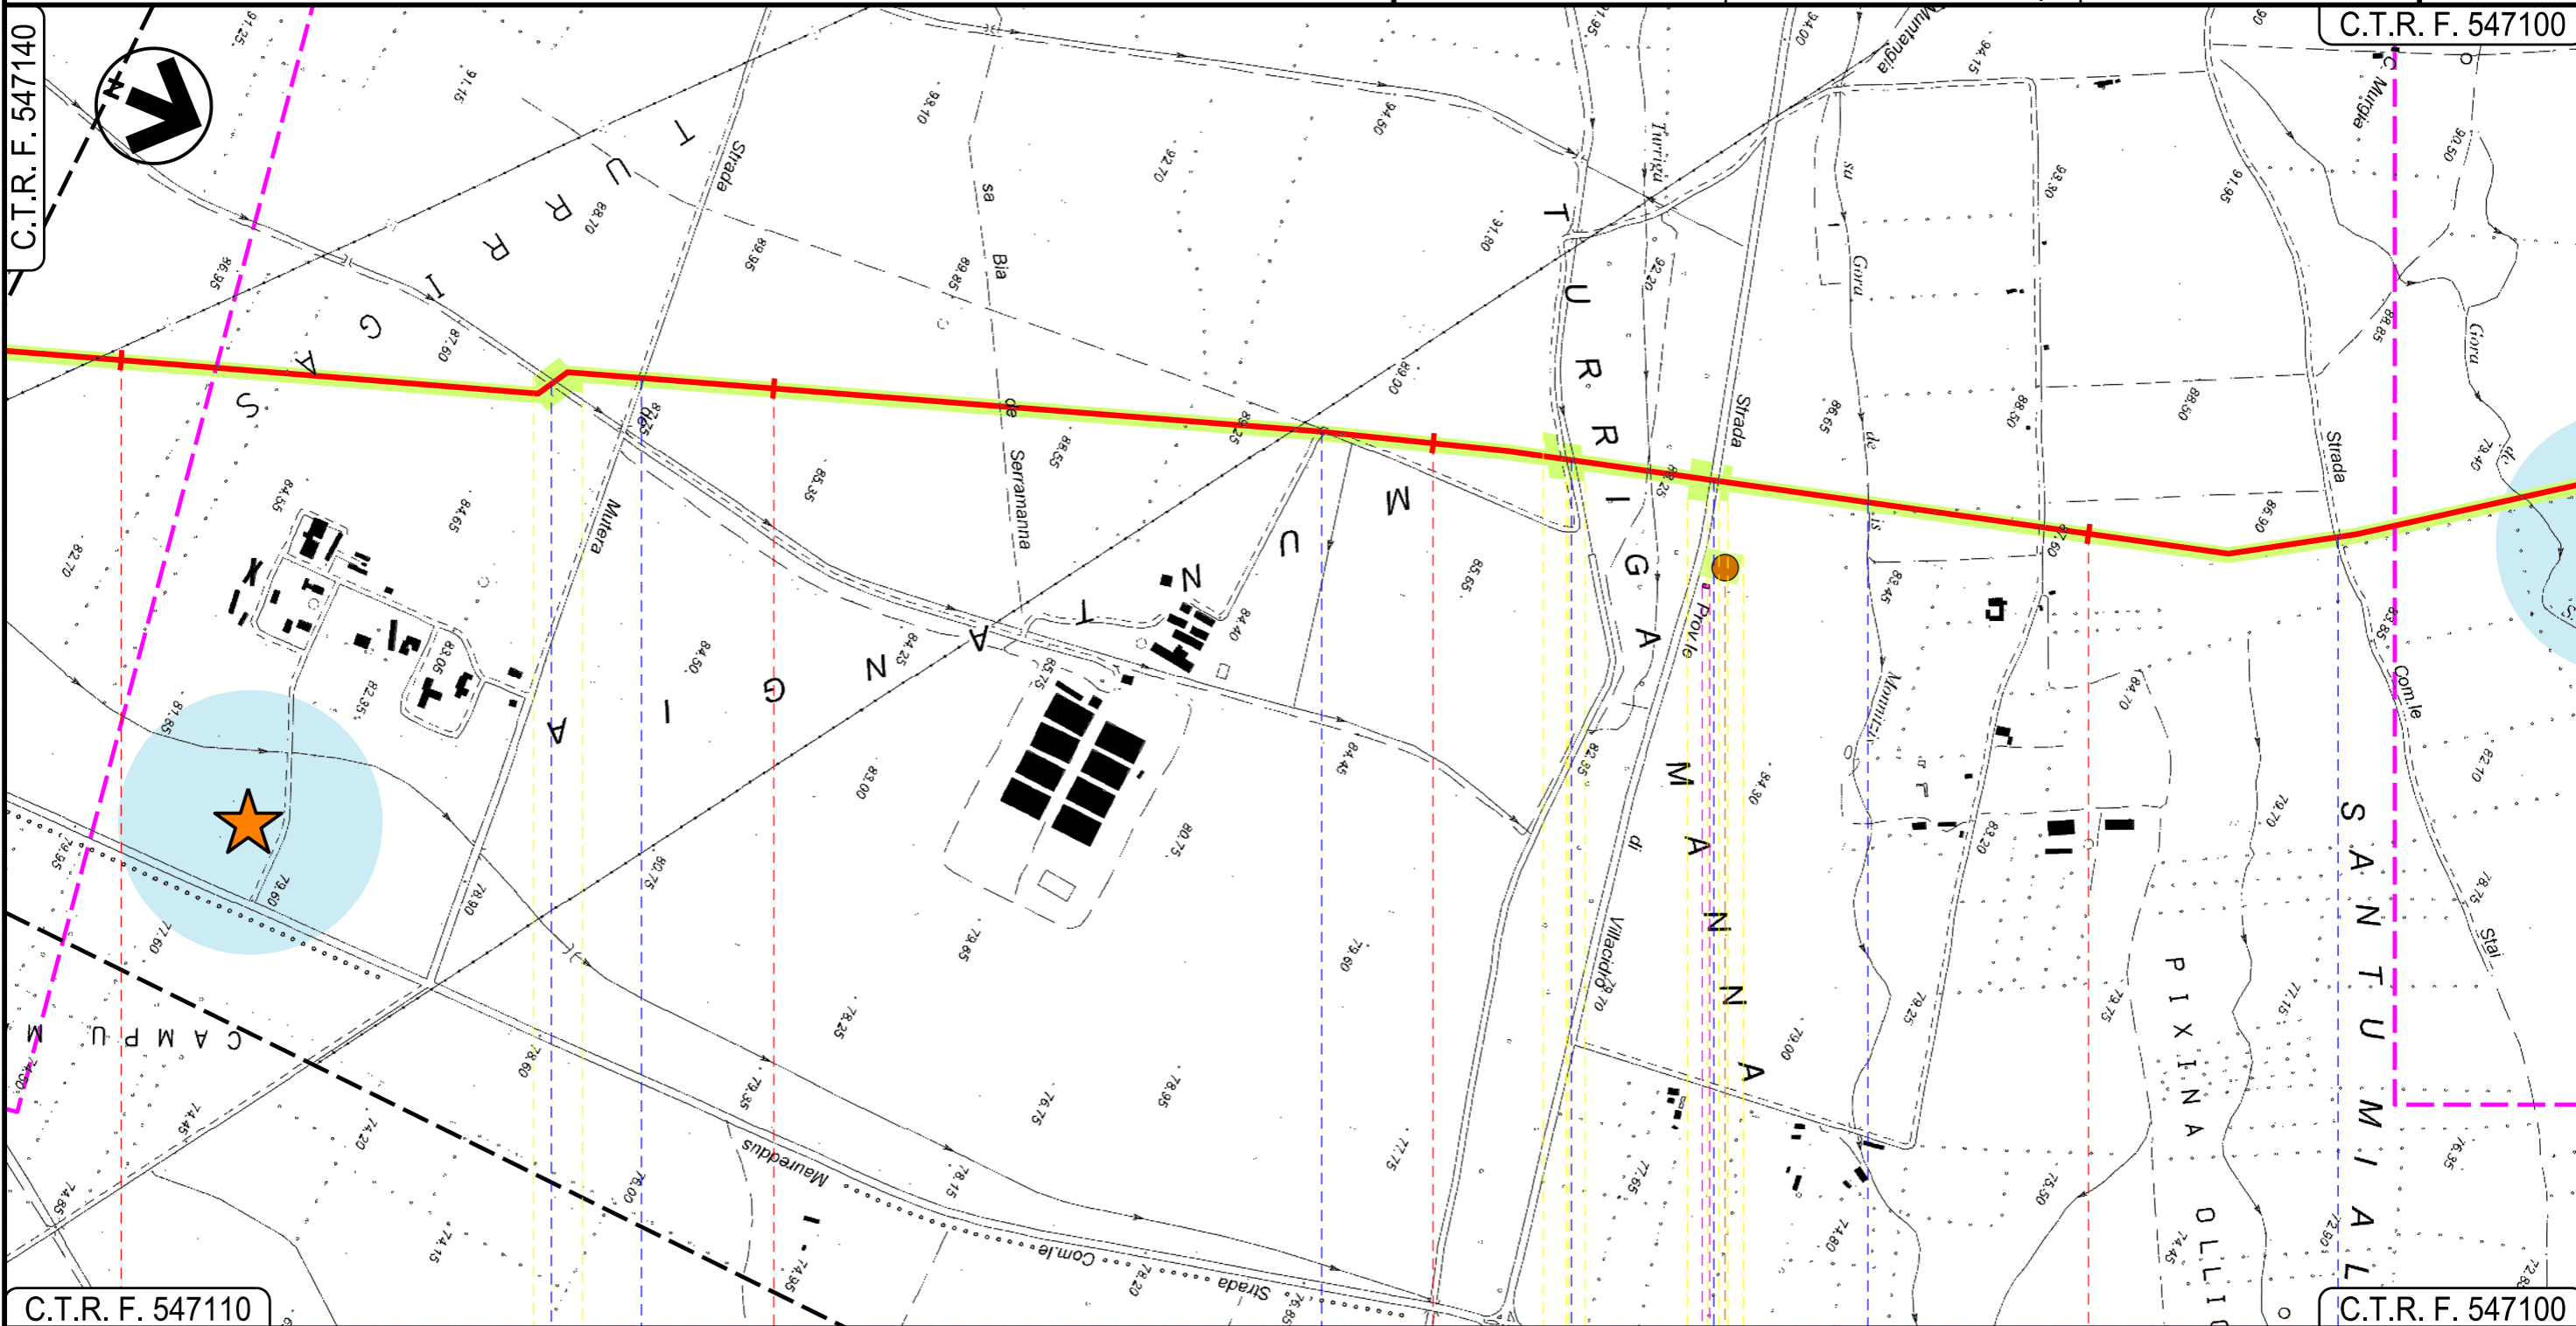

C.T.R. F. 547110

C.T.R. F. 547100








41




42

43

44

VILLACIDRO
SUD SARDEGNA

 Canale Consortile 
Strada de Mutera 
Strada Consortile 
Gora de Turriga 
S.P.n.60 Villacidro 
Fosso sa Gora de is Monnizis 
Strada Com.Le Stai 

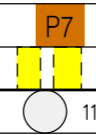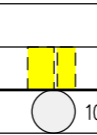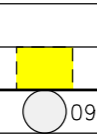

P7

Progetto:

METANIZZAZIONE SARDEGNA
MET. CAGLIARI - PALMAS ARBOREA
DN 650 (26") DP 75 bar

01	2006/2018	REVISIONE	T.FILANDRO	M.FORNAROLI	V.FORLIVESI
00	31/03/2017	EMISSIONE	F. CRISTOFARO	C. CASATI	V.FORLIVESI G.GIOVANNINI
INDICE	DATA	REVISIONI	ELABORATO	VERIFICATO	APPROVATO

Foglio
14
di 28

STRUMENTI DI TUTELA E PIANIFICAZIONE REGIONALI




TechnipFMC
Rif TPIDL: 073670-010-DW-3252-103
TECHNIP ITALY DIREZIONE LAVORI S.p.A.

PG-SR-101
Comm.

Scala
1:10000

C.T.R. F. 547100

C.T.R. F. 547060

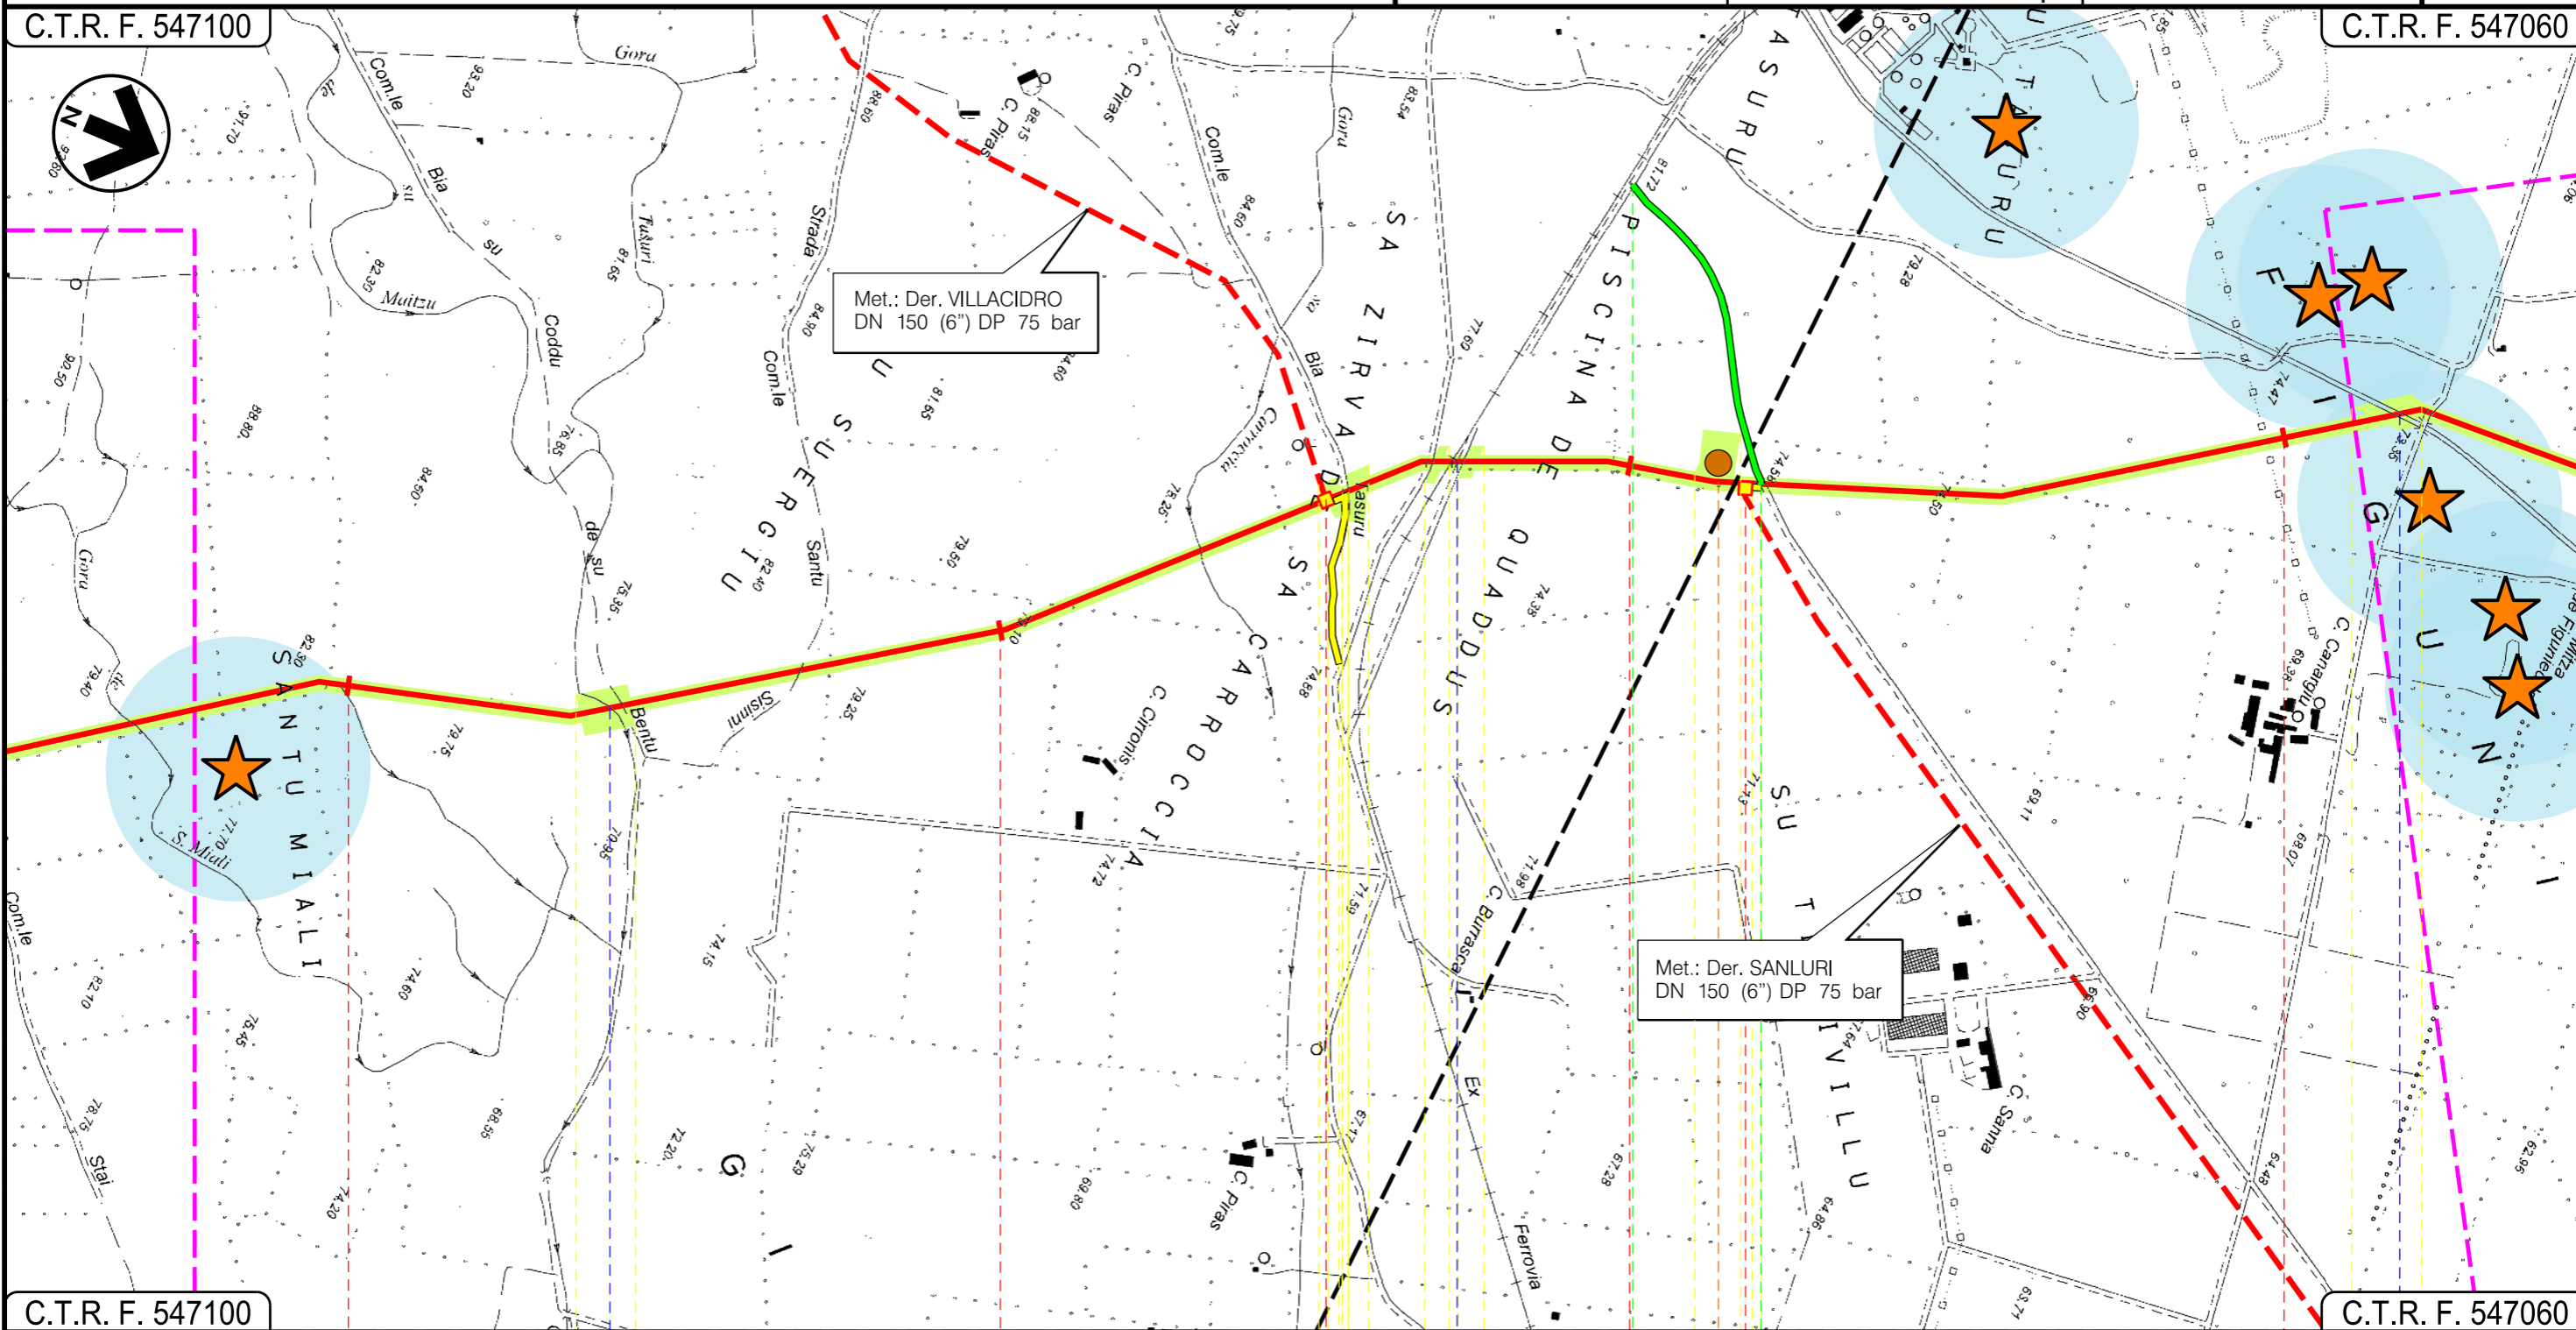

C.T.R. F. 547100

C.T.R. F. 547060

45 46 47 48

VILLACIDRO
SUD SARDEGNA

P.I.D.I.N 8

P.I.D.I.N 9

Gora de su Maitzu

F.S. Villacidro-Isili

Torrente Seddamus

P8

12

INTE

Progetto:


METANIZZAZIONE SARDEGNA
MET. CAGLIARI - PALMAS ARBOREA
DN 650 (26") DP 75 bar

STRUMENTI DI TUTELA E PIANIFICAZIONE REGIONALI

01	2006/2018	REVISIONE	T.FILANDRO	M.FORNAROLI	V.FORLIVESI O.CORDA	Foglio 15 di 28
00	31/03/2017	EMISSIONE	F. CRISTOFARO	C. CASATI	V.FORLIVESI G.GIOVANNINI	
INDICE	DATA	REVISIONI	ELABORATO	VERIFICATO	APPROVATO	Scala 1:10000
					PG-SR-101	Comm.
			Rif TPIDL: 073670-010-DW-3252-103 TECHNIP ITALY DIREZIONE LAVORI Sp.A.			

C.T.R. F. 547060

C.T.R. F. 547060

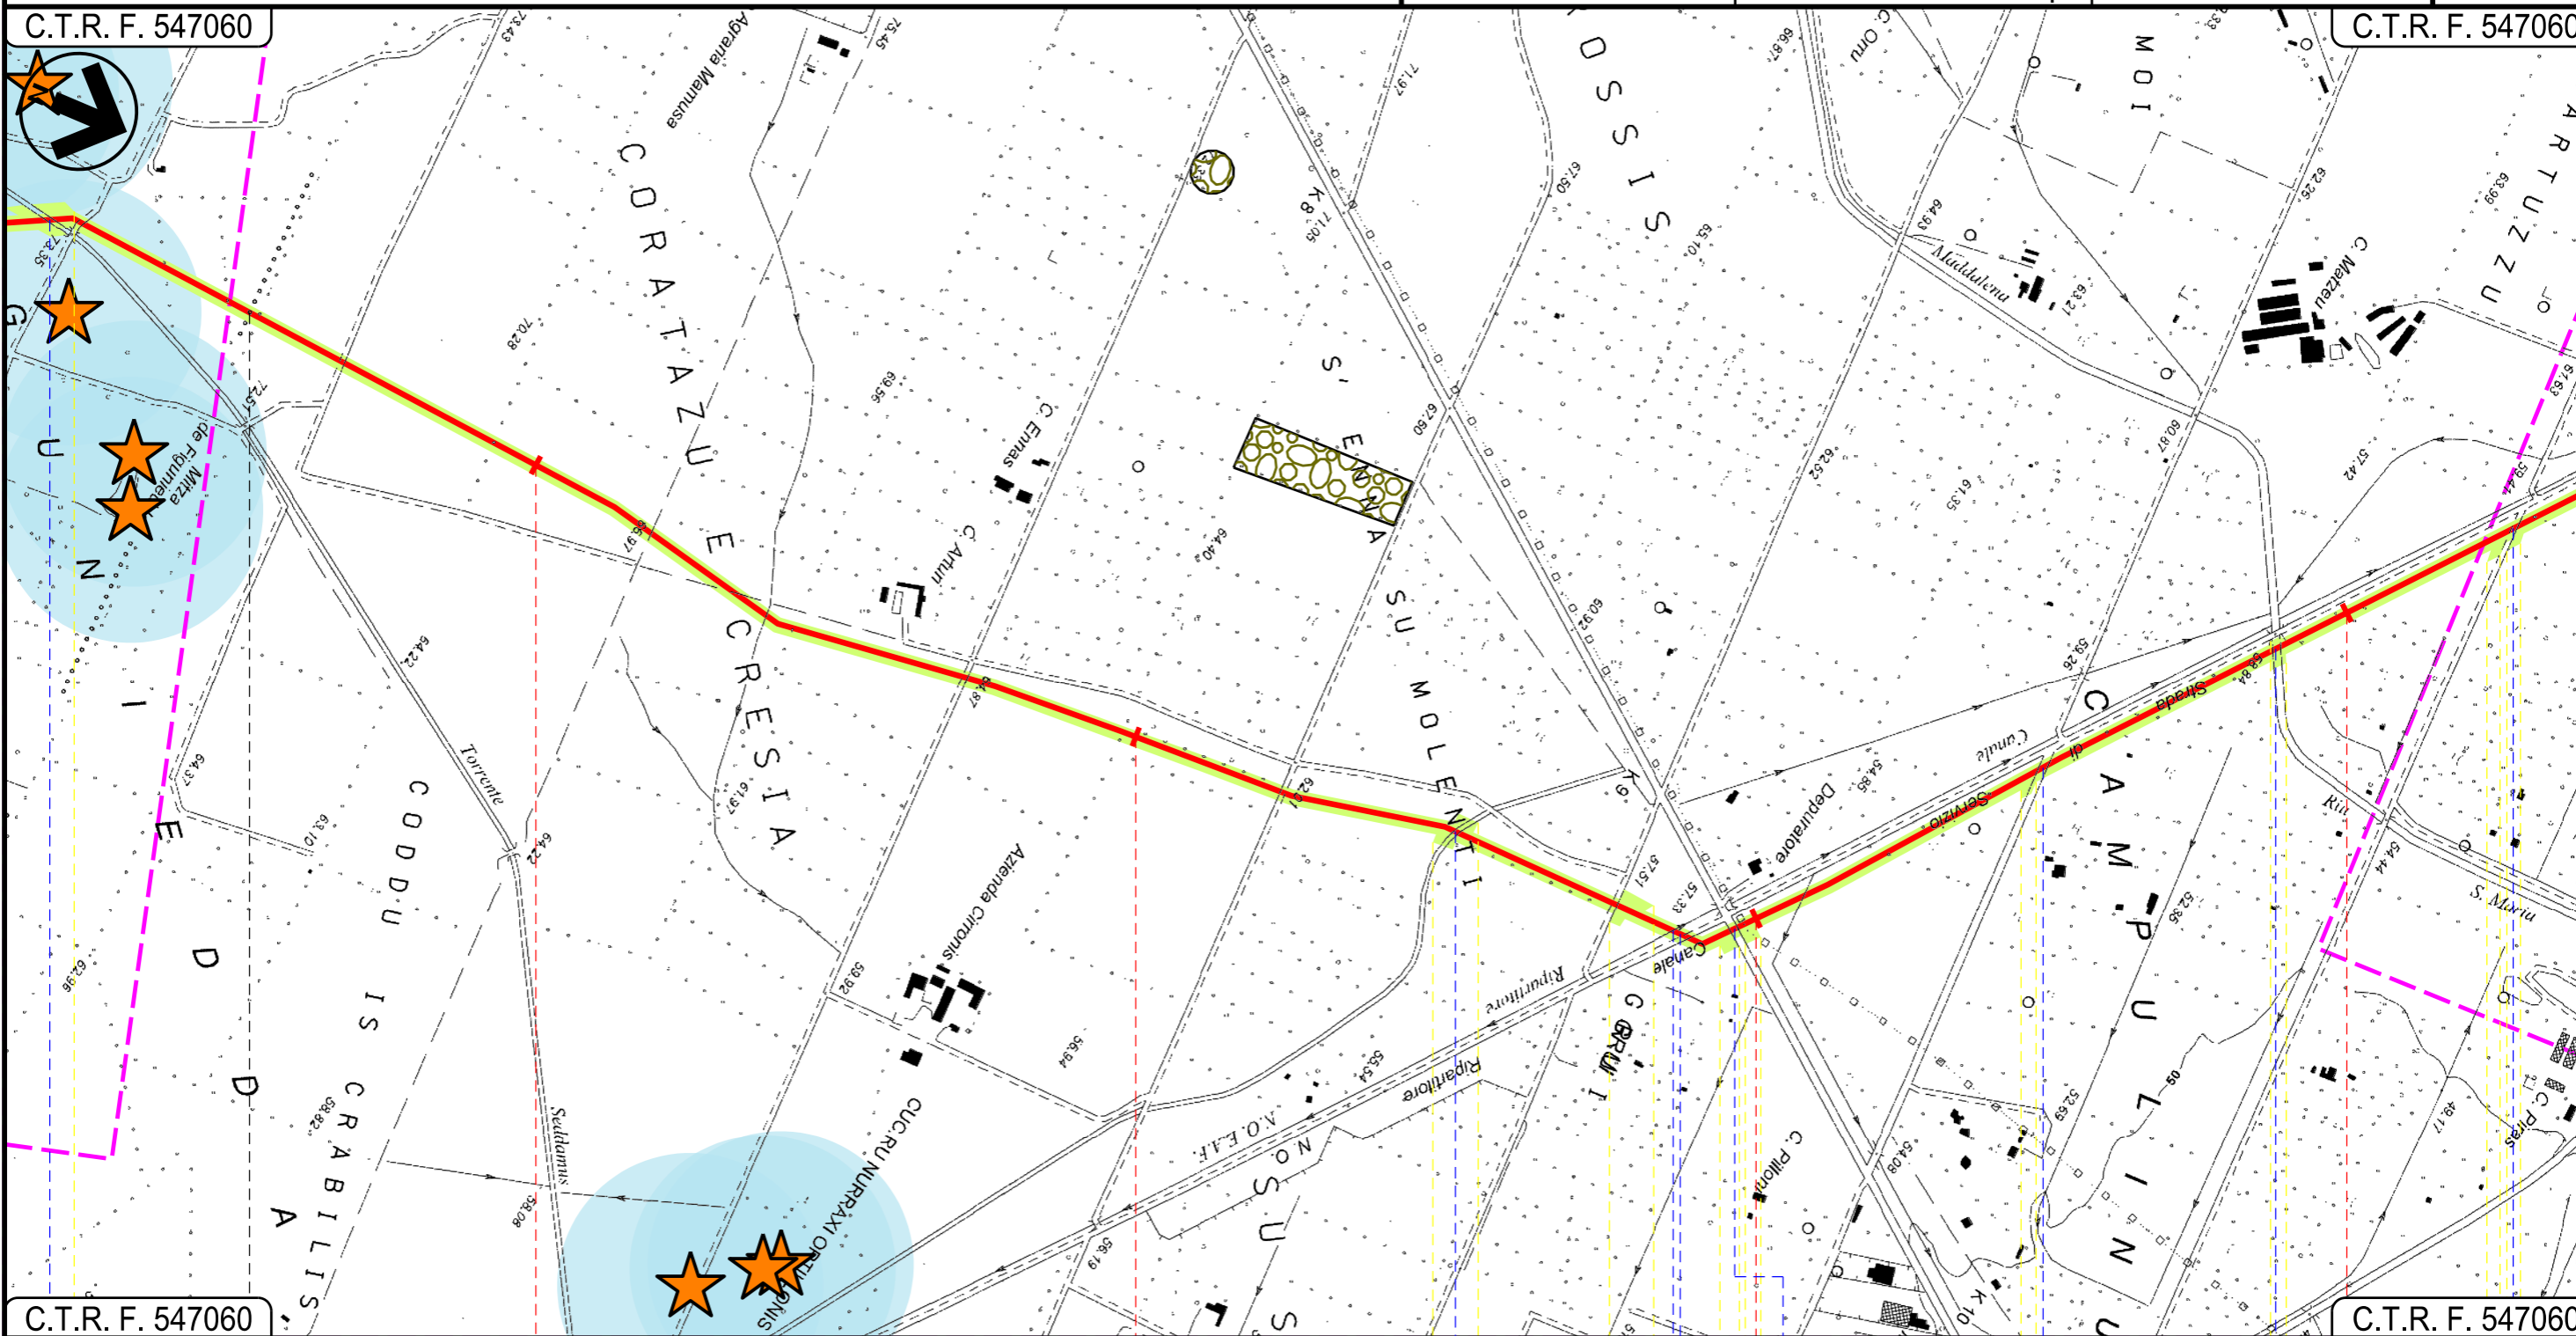





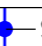
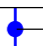
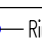

C.T.R. F. 547060

C.T.R. F. 547060

49 50 51 52

VILLACIDRO

SAN GAVINO MONREALE
SUD SARDEGNA

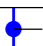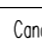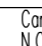
-  Torrente Seddamus
-  Canale in cls
-  Canale Rip. N.O.E.A.F.
-  St. di servizio canale ripartitore N-0
-  S.P. n.14 bis
-  St. Comunale
-  Riu S. Maria Maddalena
-  St. Comunale

Progetto:


 
 
 
 
 
 






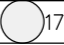
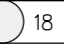
METANIZZAZIONE SARDEGNA
MET. CAGLIARI - PALMAS ARBOREA
DN 650 (26") DP 75 bar

01	2006/2018	REVISIONE	T.FILANDRO	M.FORNAROLI	V.FORLIVESI	Foglio 16 di 28 Scala 1:10000
00	31/03/2017	EMISSIONE	F. CRISTOFARO	C. CASATI	V.FORLIVESI G.GIOVANNINI	
INDICE	DATA	REVISIONI	ELABORATO	VERIFICATO	APPROVATO	
 			PG-SR-101			Comm.
			Rif TPIDL: 073670-010-DW-3252-103 TECHNIP ITALY DIREZIONE LAVORI S.p.A.			

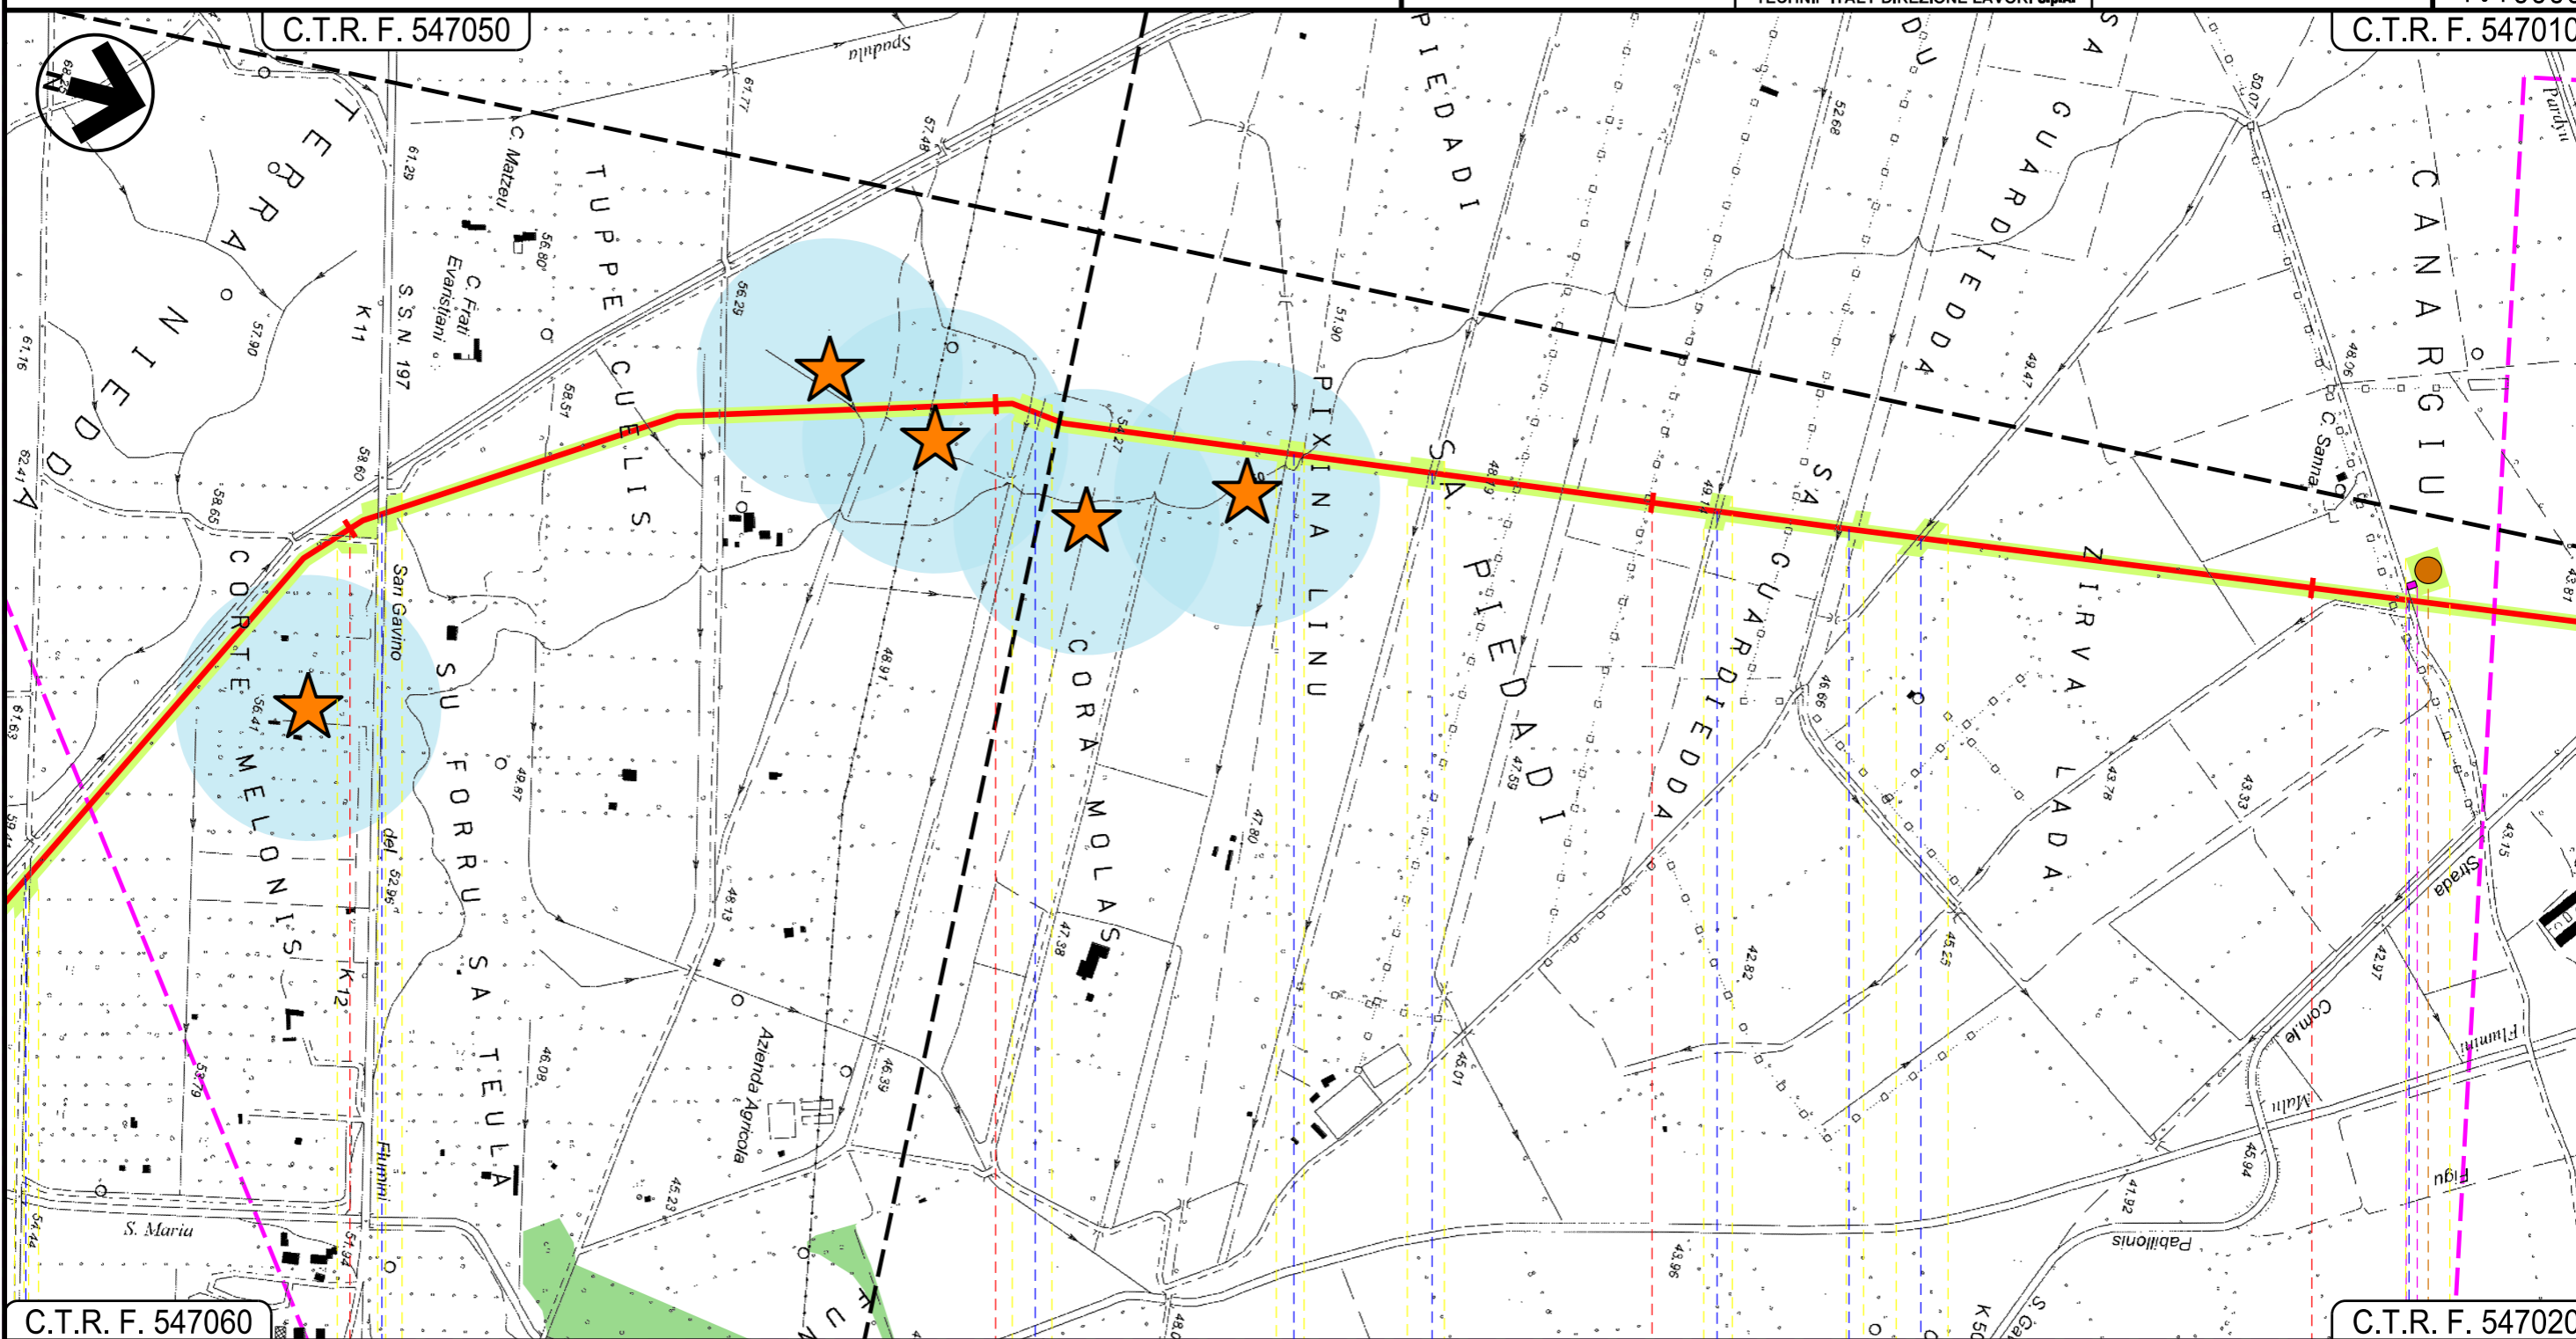STRUMENTI DI TUTELA E PIANIFICAZIONE REGIONALI



SAN GAVINO MONREALE
SUD SARDEGNA

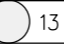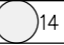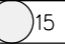Progetto:

METANIZZAZIONE SARDEGNA
MET. CAGLIARI - PALMAS ARBOREA
DN 650 (26") DP 75 bar

01	2006/2018	REVISIONE	T.FILANDRO	M.FORNAROLI	V.FORLIVESI
00	31/03/2017	EMISSIONE	F. CRISTOFARO	C. CASATI	V.FORLIVESI G.GIOVANNINI
INDICE	DATA	REVISIONI	ELABORATO	VERIFICATO	APPROVATO

Foglio
17
di 28
Scala
1:10000

STRUMENTI DI TUTELA E PIANIFICAZIONE REGIONALI




TechnipFMC
Rif TPIDL: 073670-010-DW-3252-103
TECHNIP ITALY DIREZIONE LAVORI Sp.A.

PG-SR-101
Comm.

C.T.R. F. 547010


C.T.R. F. 539130

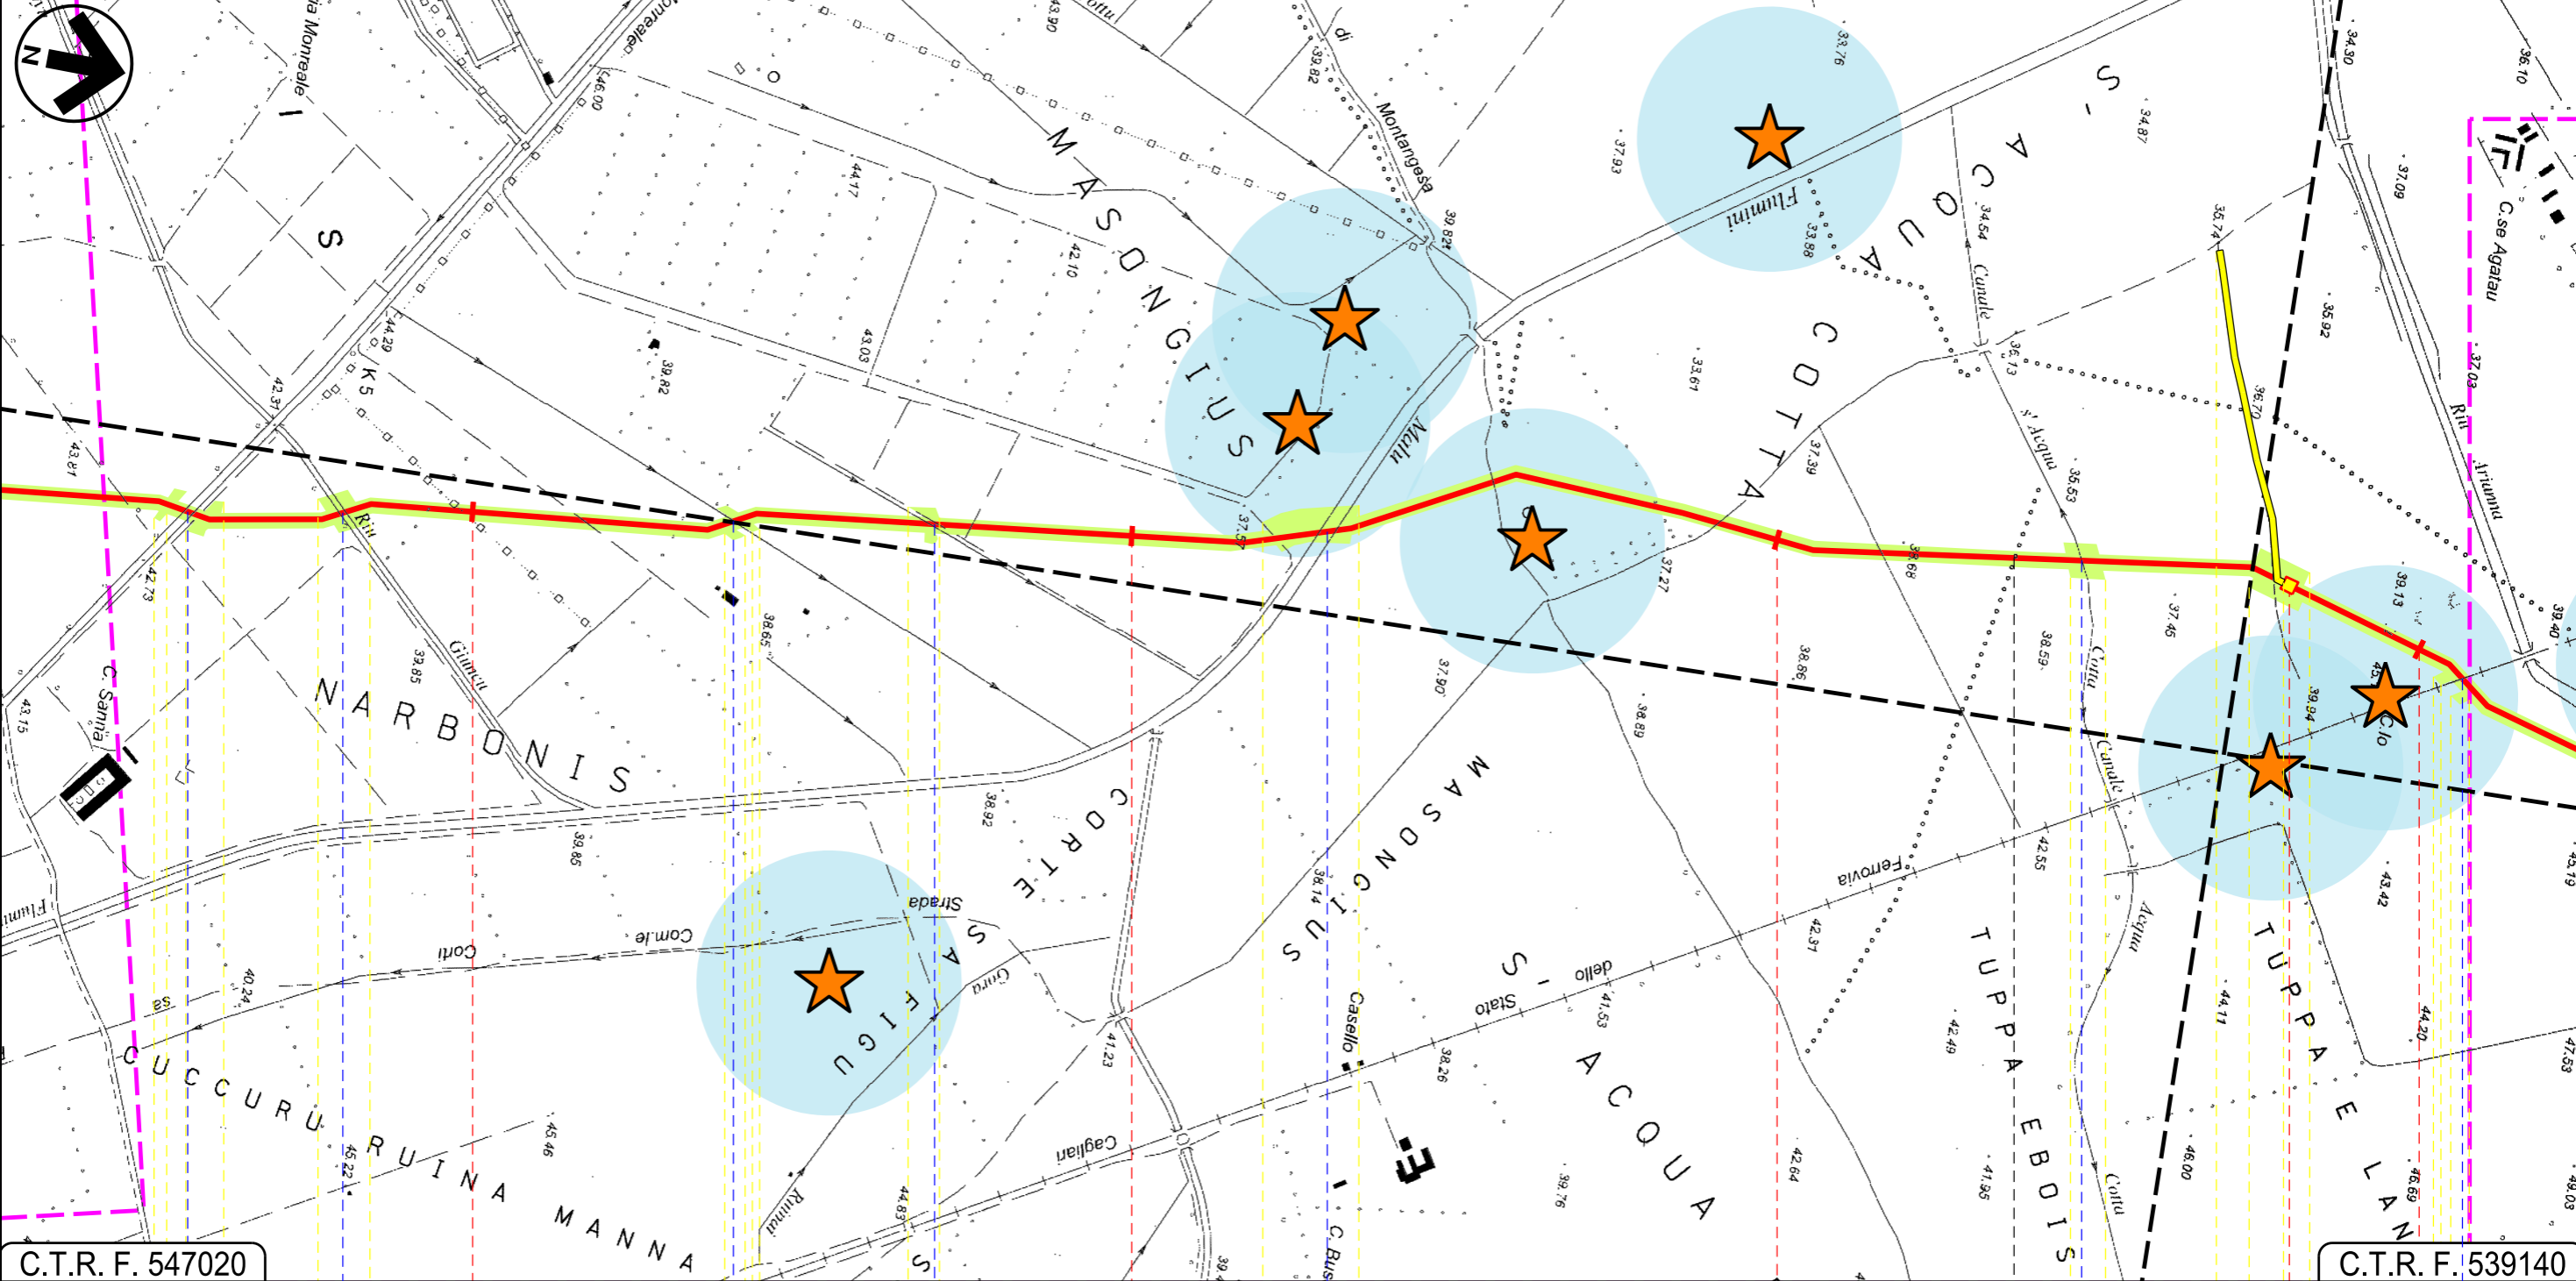

57 58 59 60

SAN GAVINO MONREALE
SUD SARDEGNA

SARDARA

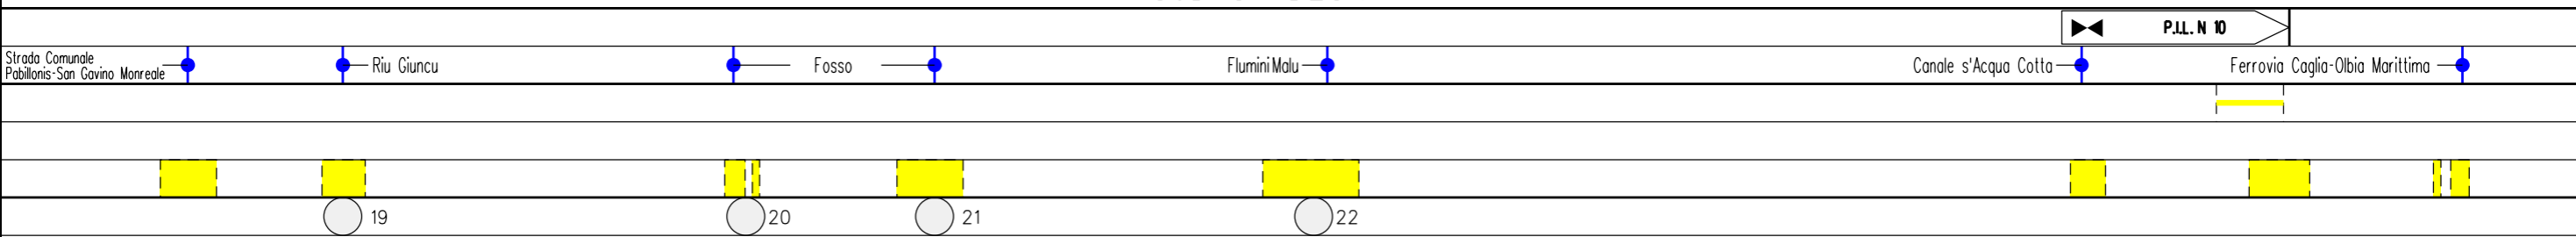

INTE

C. 172500 FrM

Progetto:


METANIZZAZIONE SARDEGNA
MET. CAGLIARI - PALMAS ARBOREA
DN 650 (26") DP 75 bar

01	2006/2018	REVISIONE	T.FILANDRO	M.FORNAROLI	V.FORLIVESI O.CORDA	Foglio 18 di 28
00	31/03/2017	EMISSIONE	F. CRISTOFARO	C. CASATI	V.FORLIVESI G.GIOVANNINI	
INDICE	DATA	REVISIONI	ELABORATO	VERIFICATO	APPROVATO	Scala 1:10000
					PG-SR-101	
					Rif TPIDL: 073670-010-DW-3252-103 TECHNIP ITALY DIREZIONE LAVORI Sp.A.	Comm.

STRUMENTI DI TUTELA E PIANIFICAZIONE REGIONALI

C.T.R. F. 539130

C.T.R. F. 539130

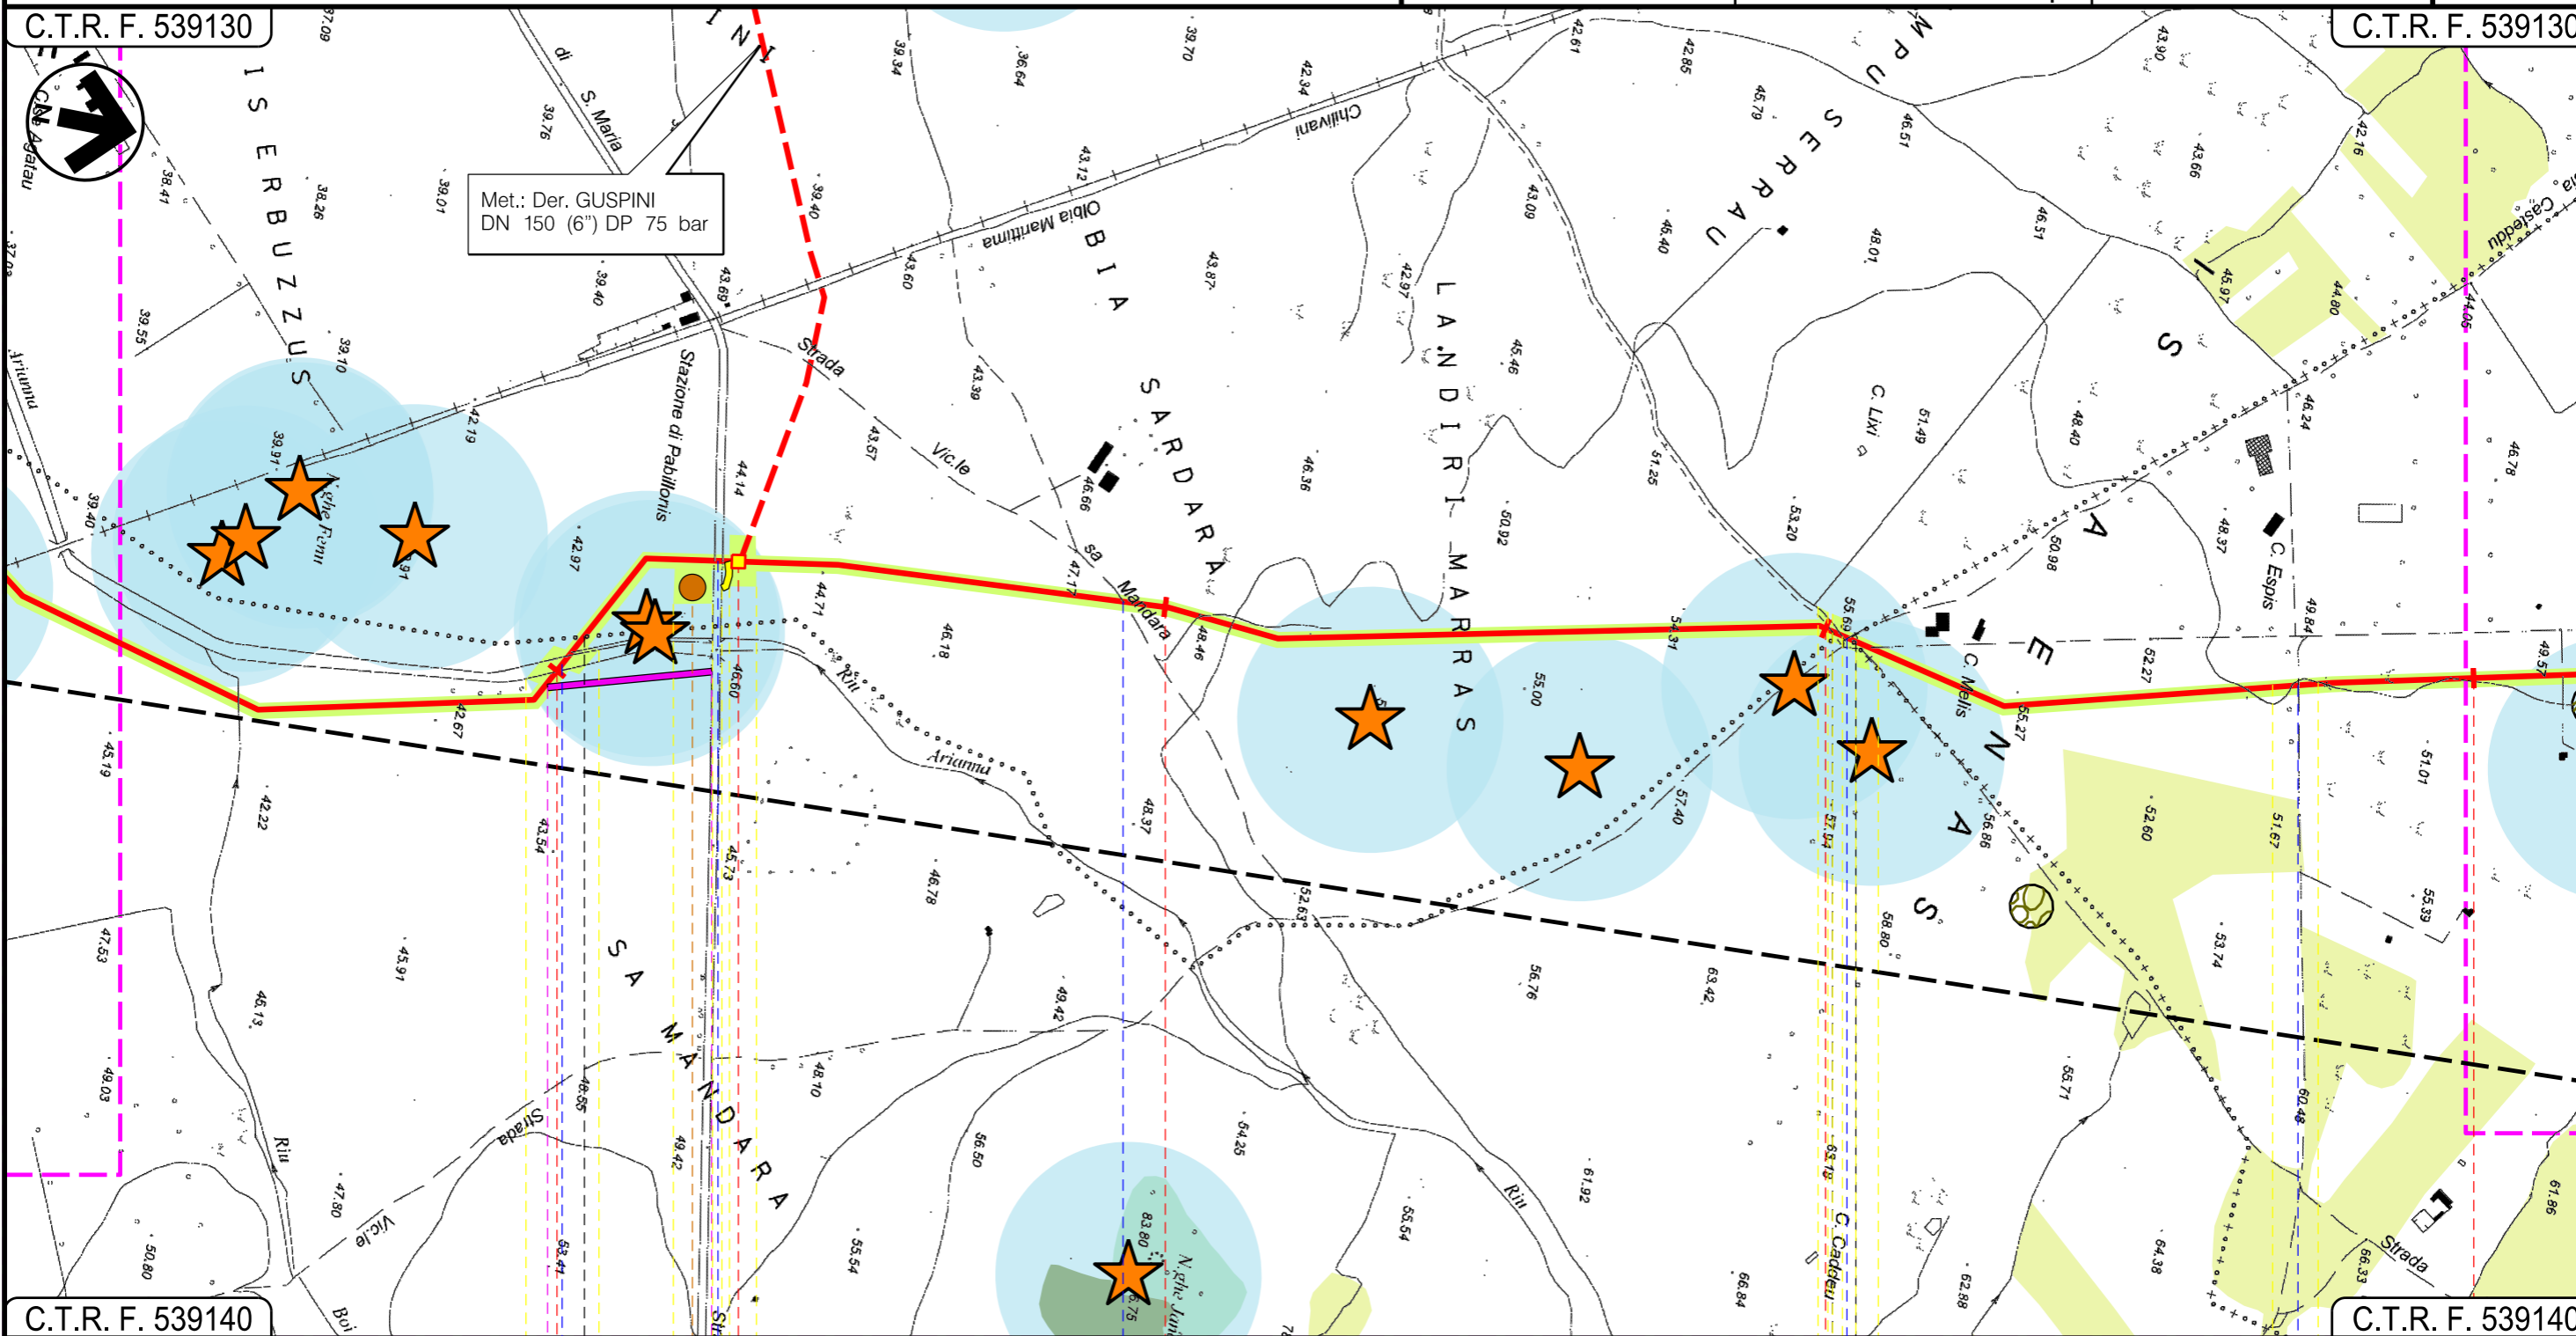

C.T.R. F. 539140

C.T.R. F. 539140

61	62	63	64
SARDARA	PABILLONIS SUD SARDEGNA	SARDARA	MOGORO ORISTANO



Progetto:

METANIZZAZIONE SARDEGNA
MET. CAGLIARI – PALMAS ARBOREA
DN 650 (26") DP 75 bar


STRUMENTI DI TUTELA E PIANIFICAZIONE REGIONALI

01	2006/2018	REVISIONE	T.FILANDRO	M.FORNAROLI	V.FORLIVESI O.CORDA
00	31/03/2017	EMISSIONE	F. CRISTOFARO	C. CASATI	V.FORLIVESI G.GIOVANNINI
INDICE	DATA	REVISIONI	ELABORATO	VERIFICATO	APPROVATO
 			PG-SR-101		
			Rif TPIDL: 073670-010-DW-3252-103 TECHNIP ITALY DIREZIONE LAVORI S.p.A.		

Foglio
19
di 28
Scala
1:10000

C.T.R. F. 539130

C.T.R. F. 539090

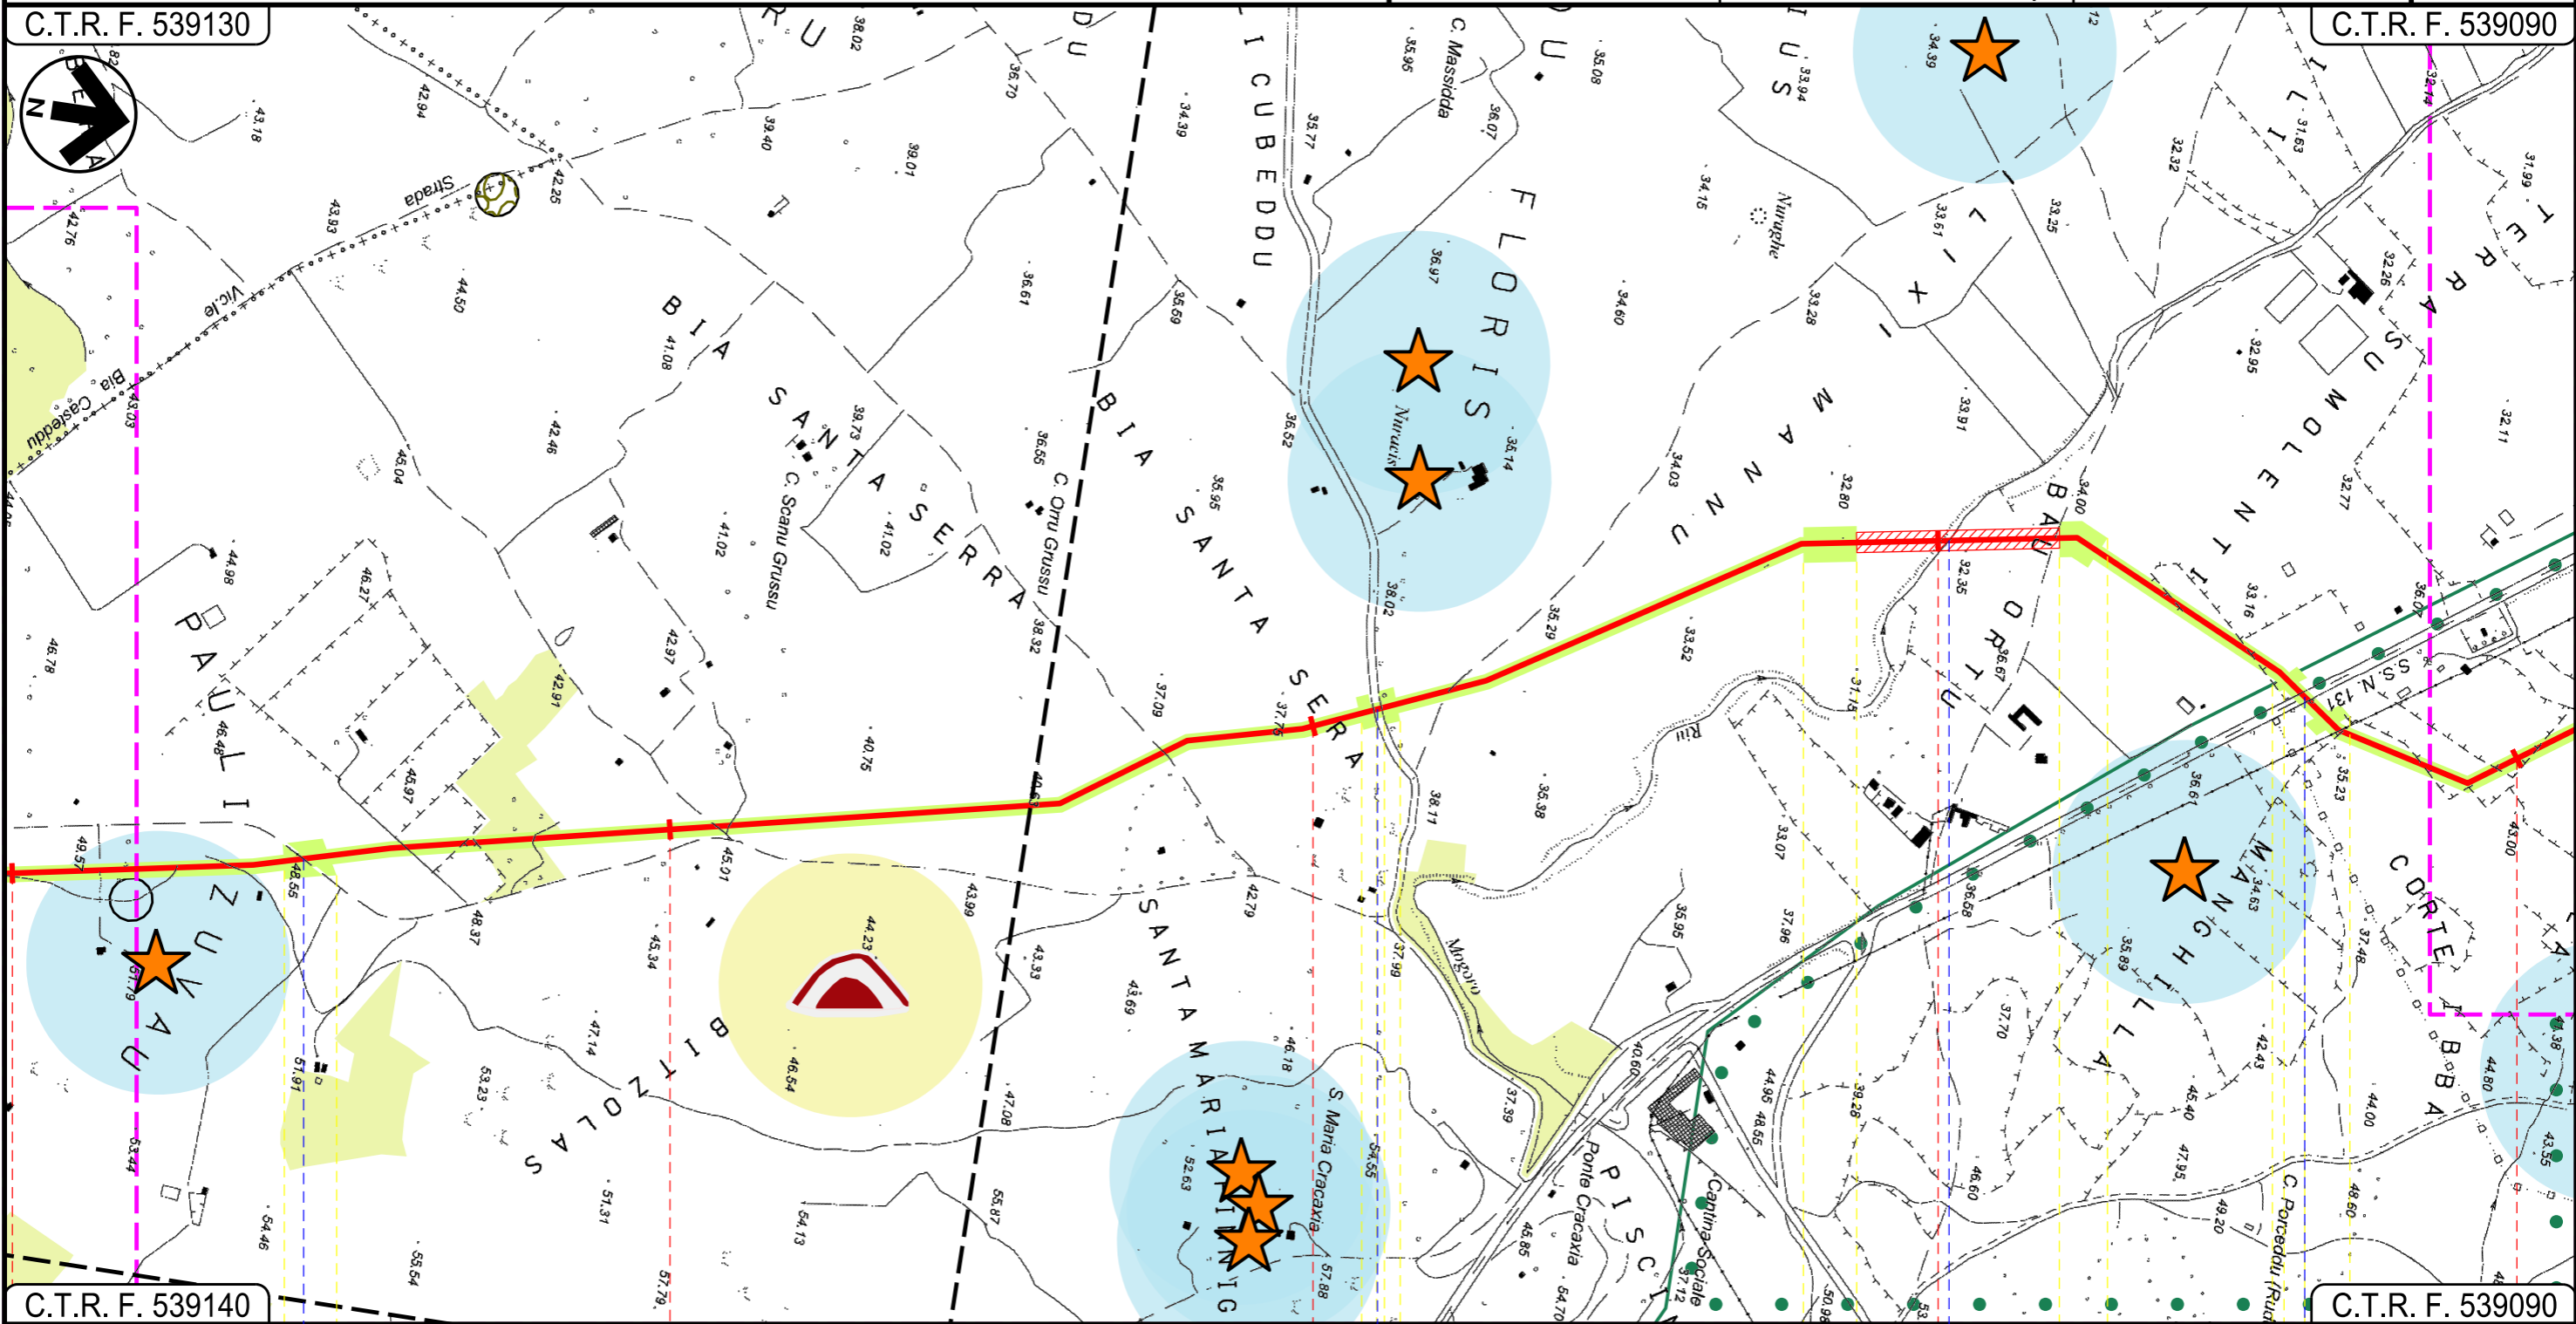

C.T.R. F. 539140

C.T.R. F. 539090

64 65 66 67 68

MOGORO
ORISTANO

Strada Asfaltata

S.P. 98

Riu Mogoro

S.S. 131

Progetto:

METANIZZAZIONE SARDEGNA
MET. CAGLIARI - PALMAS ARBOREA
DN 650 (26") DP 75 bar

01	2006/2018	REVISIONE	T.FILANDRO	M.FORNAROLI	V.FORLIVESI O.CORDA
00	31/03/2017	EMISSIONE	F. CRISTOFARO	C. CASATI	V.FORLIVESI G.GIOVANNINI
INDICE	DATA	REVISIONI	ELABORATO	VERIFICATO	APPROVATO

Foglio
21
di 28
Scala
1:10000

STRUMENTI DI TUTELA E PIANIFICAZIONE REGIONALI

snam


TechnipFMC
Rif TPIDL: 073670-010-DW-3252-103
TECHNIP ITALY DIREZIONE LAVORI S.p.A.

PG-SR-101

Comm.

C.T.R. F. 539090

C.T.R. F. 539050

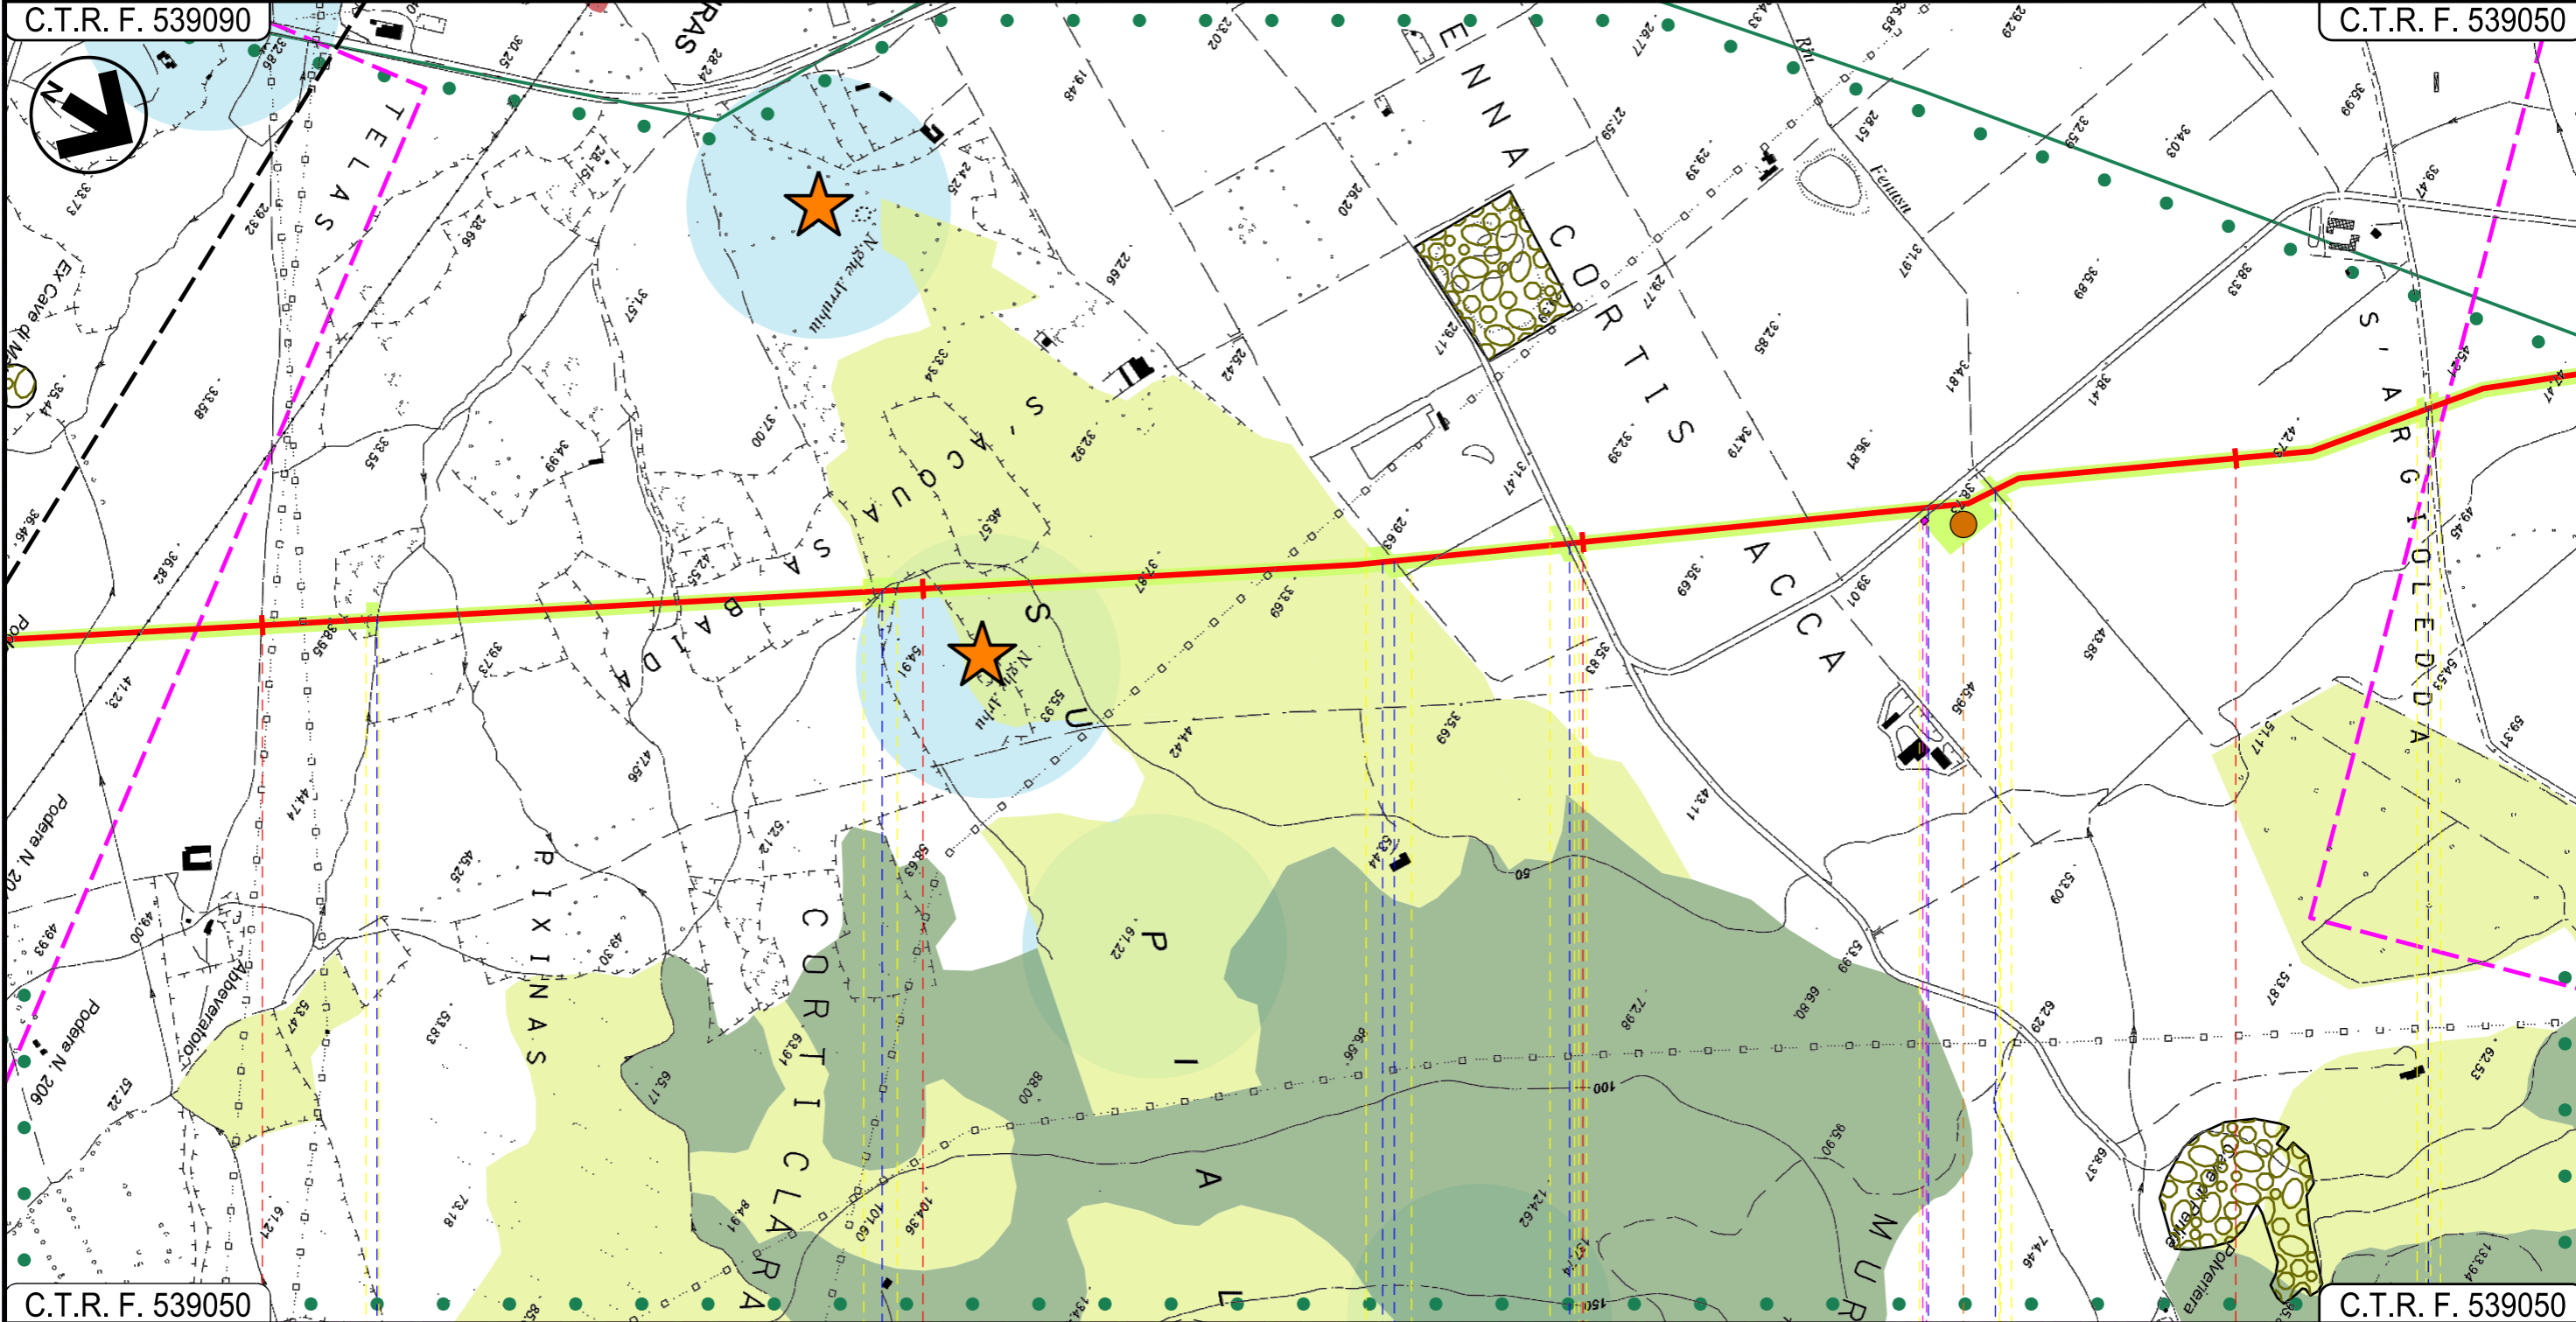

C.T.R. F. 539050

C.T.R. F. 539050

72

73

74

75

URAS
ORISTANO

Fosso ● Fosso ● Canale cls ● Strada bianca ● Strada di Bonifica n.7 ● Riu Fenusu ● Strada di Bonifica n.7 ●

P12

25

Progetto:

METANIZZAZIONE SARDEGNA
MET. CAGLIARI - PALMAS ARBOREA
DN 650 (26") DP 75 bar


STRUMENTI DI TUTELA E PIANIFICAZIONE REGIONALI

01	2006/2018	REVISIONE	T.FILANDRO	M.FORNAROLI	V.FORLIVESI
00	31/03/2017	EMISSIONE	F. CRISTOFARO	C. CASATI	V.FORLIVESI G.GIOVANNINI
INDICE	DATA	REVISIONI	ELABORATO	VERIFICATO	APPROVATO
 			PG-SR-101		
			Rif TPIDL: 073670-010-DW-3252-103 TECHNIP ITALY DIREZIONE LAVORI Sp.A.		

Foglio
23
di 28
Scala
1:10000

C.T.R. F. 538040

C.T.R. F. 538040

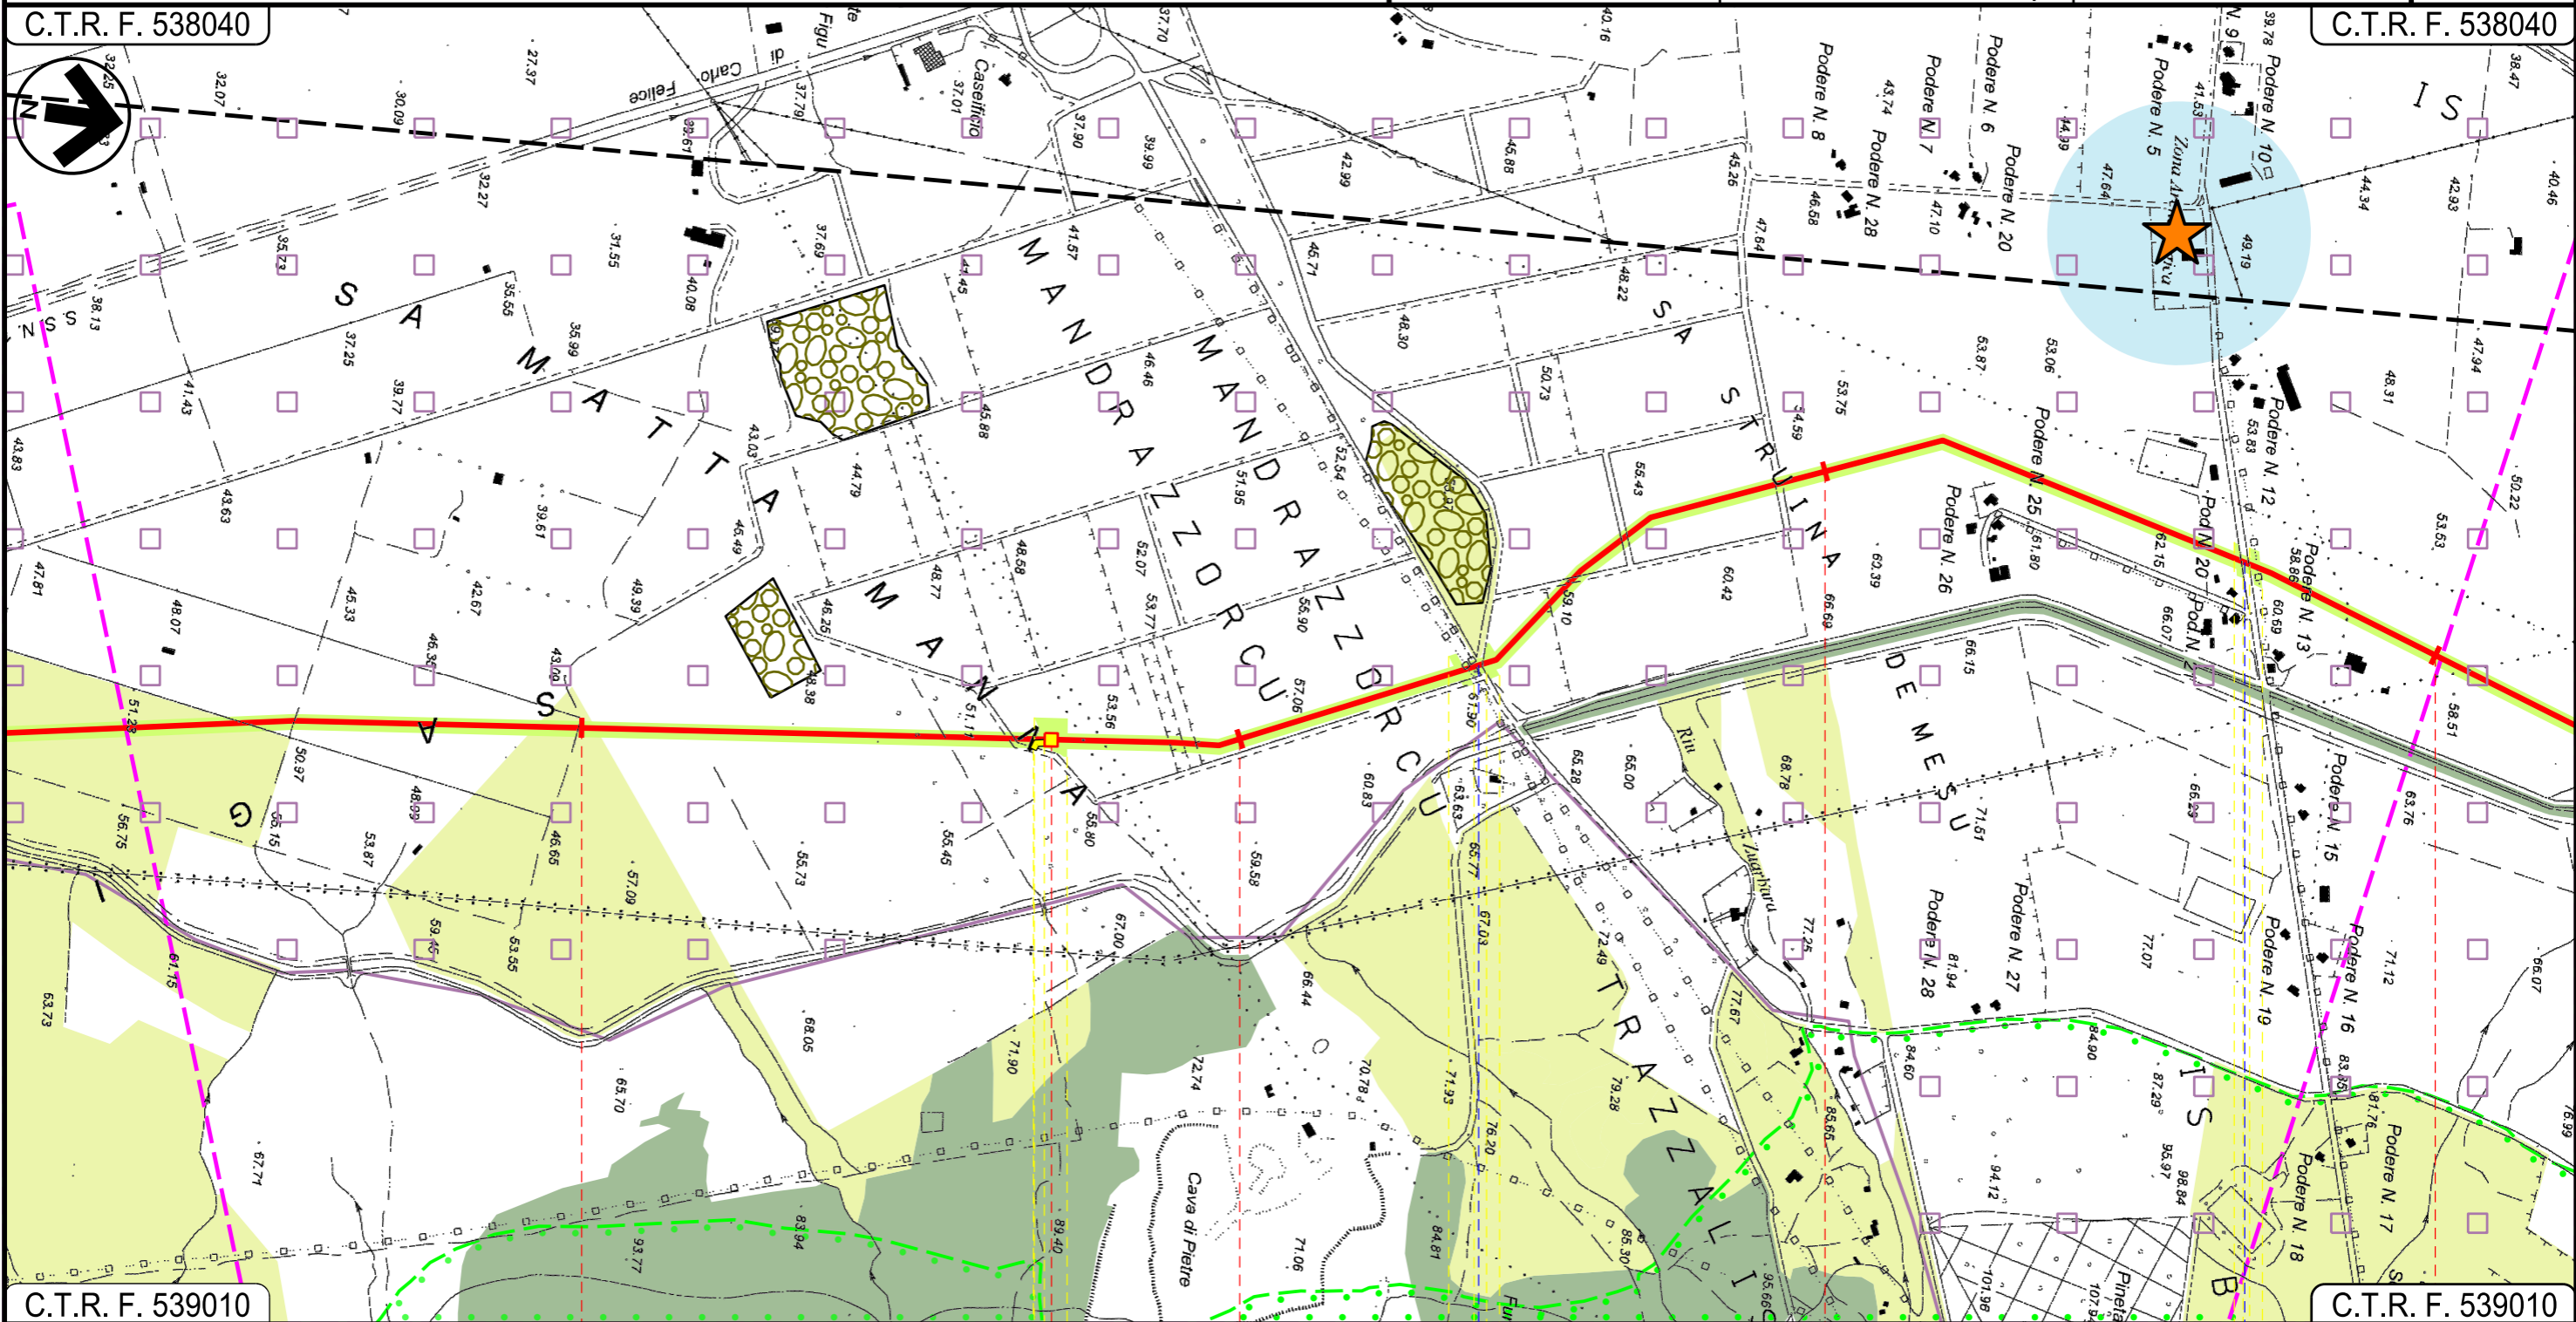

C.T.R. F. 539010

C.T.R. F. 539010

80

81

82

83

MARRUBIU
ORISTANO

P.I.L. N 13

S.P. N. 68

Strada Com.le "Is Bangius"

Progetto:


METANIZZAZIONE SARDEGNA
MET. CAGLIARI – PALMAS ARBOREA
DN 650 (26") DP 75 bar

01	2006/2018	REVISIONE
00	31/03/2017	EMISSIONE
INDICE	DATA	REVISIONI
		Rif TPIDL: 073670-010-DW-3252-103 TECHNIP ITALY DIREZIONE LAVORI S.p.A.

T.FILANDRO	M.FORNAROLI	V.FORLIVESI
F. CRISTOFARO	C. CASATI	V.FORLIVESI
ELABORATO	VERIFICATO	APPROVATO
PG-SR-101		
Comm.		

Foglio
24
di 28
Scala
1:10000

STRUMENTI DI TUTELA E PIANIFICAZIONE REGIONALI

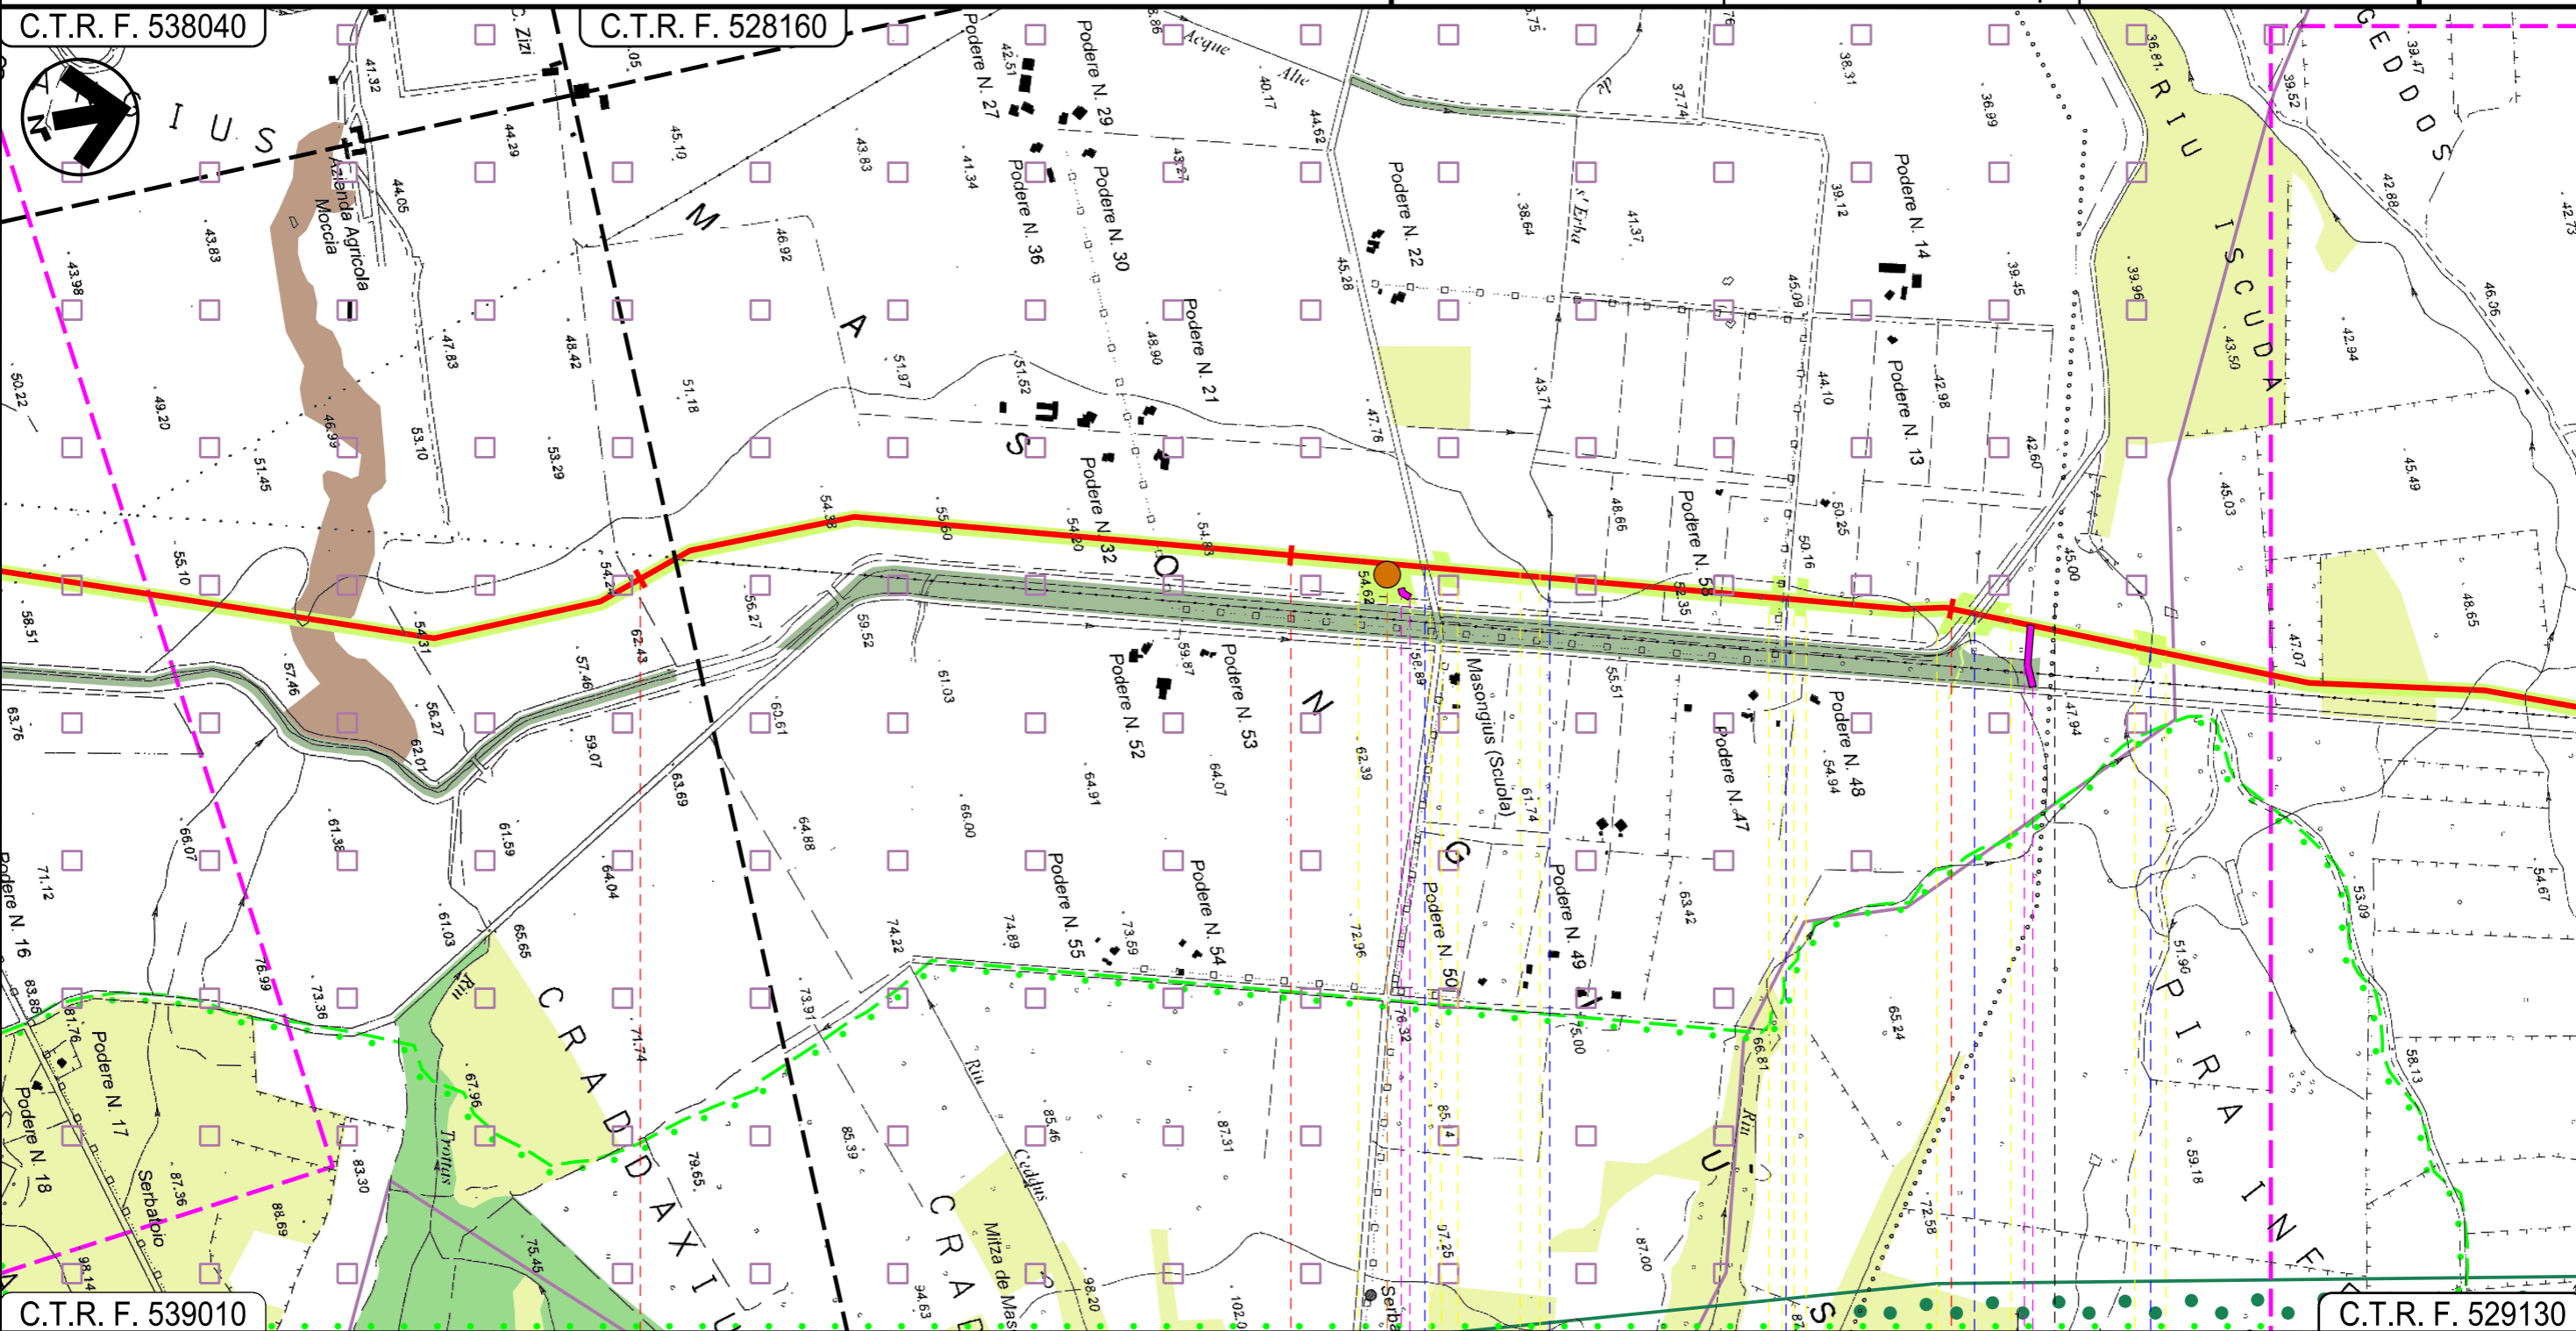

C.T.R. F. 538040 84 85 86 C.T.R. F. 529130

MARRUBIU ORISTANO SANTA GIUSTA

Strada Asfaltata Riu de s'Erba Strada Sterrata Canale Colatore Consortile Riu Siurru

P13

27

28

Progetto:

METANIZZAZIONE SARDEGNA
MET. CAGLIARI - PALMAS ARBOREA
DN 650 (26") DP 75 bar


STRUMENTI DI TUTELA E PIANIFICAZIONE REGIONALI

01	2006/2018	REVISIONE	T.FILANDRO	M.FORNAROLI	V.FORLIVESI O.CORDA
00	31/03/2017	EMISSIONE	F. CRISTOFARO	C. CASATI	V.FORLIVESI G.GIOVANNINI
INDICE	DATA	REVISIONI	ELABORATO	VERIFICATO	APPROVATO
 			PG-SR-101		
			Rif TPIDL: 073670-010-DW-3252-103 TECHNIP ITALY DIREZIONE LAVORI Sp.A.		

Foglio
25
di 28
Scala
1:10000

C.T.R. F. 529130

C.T.R. F. 529090

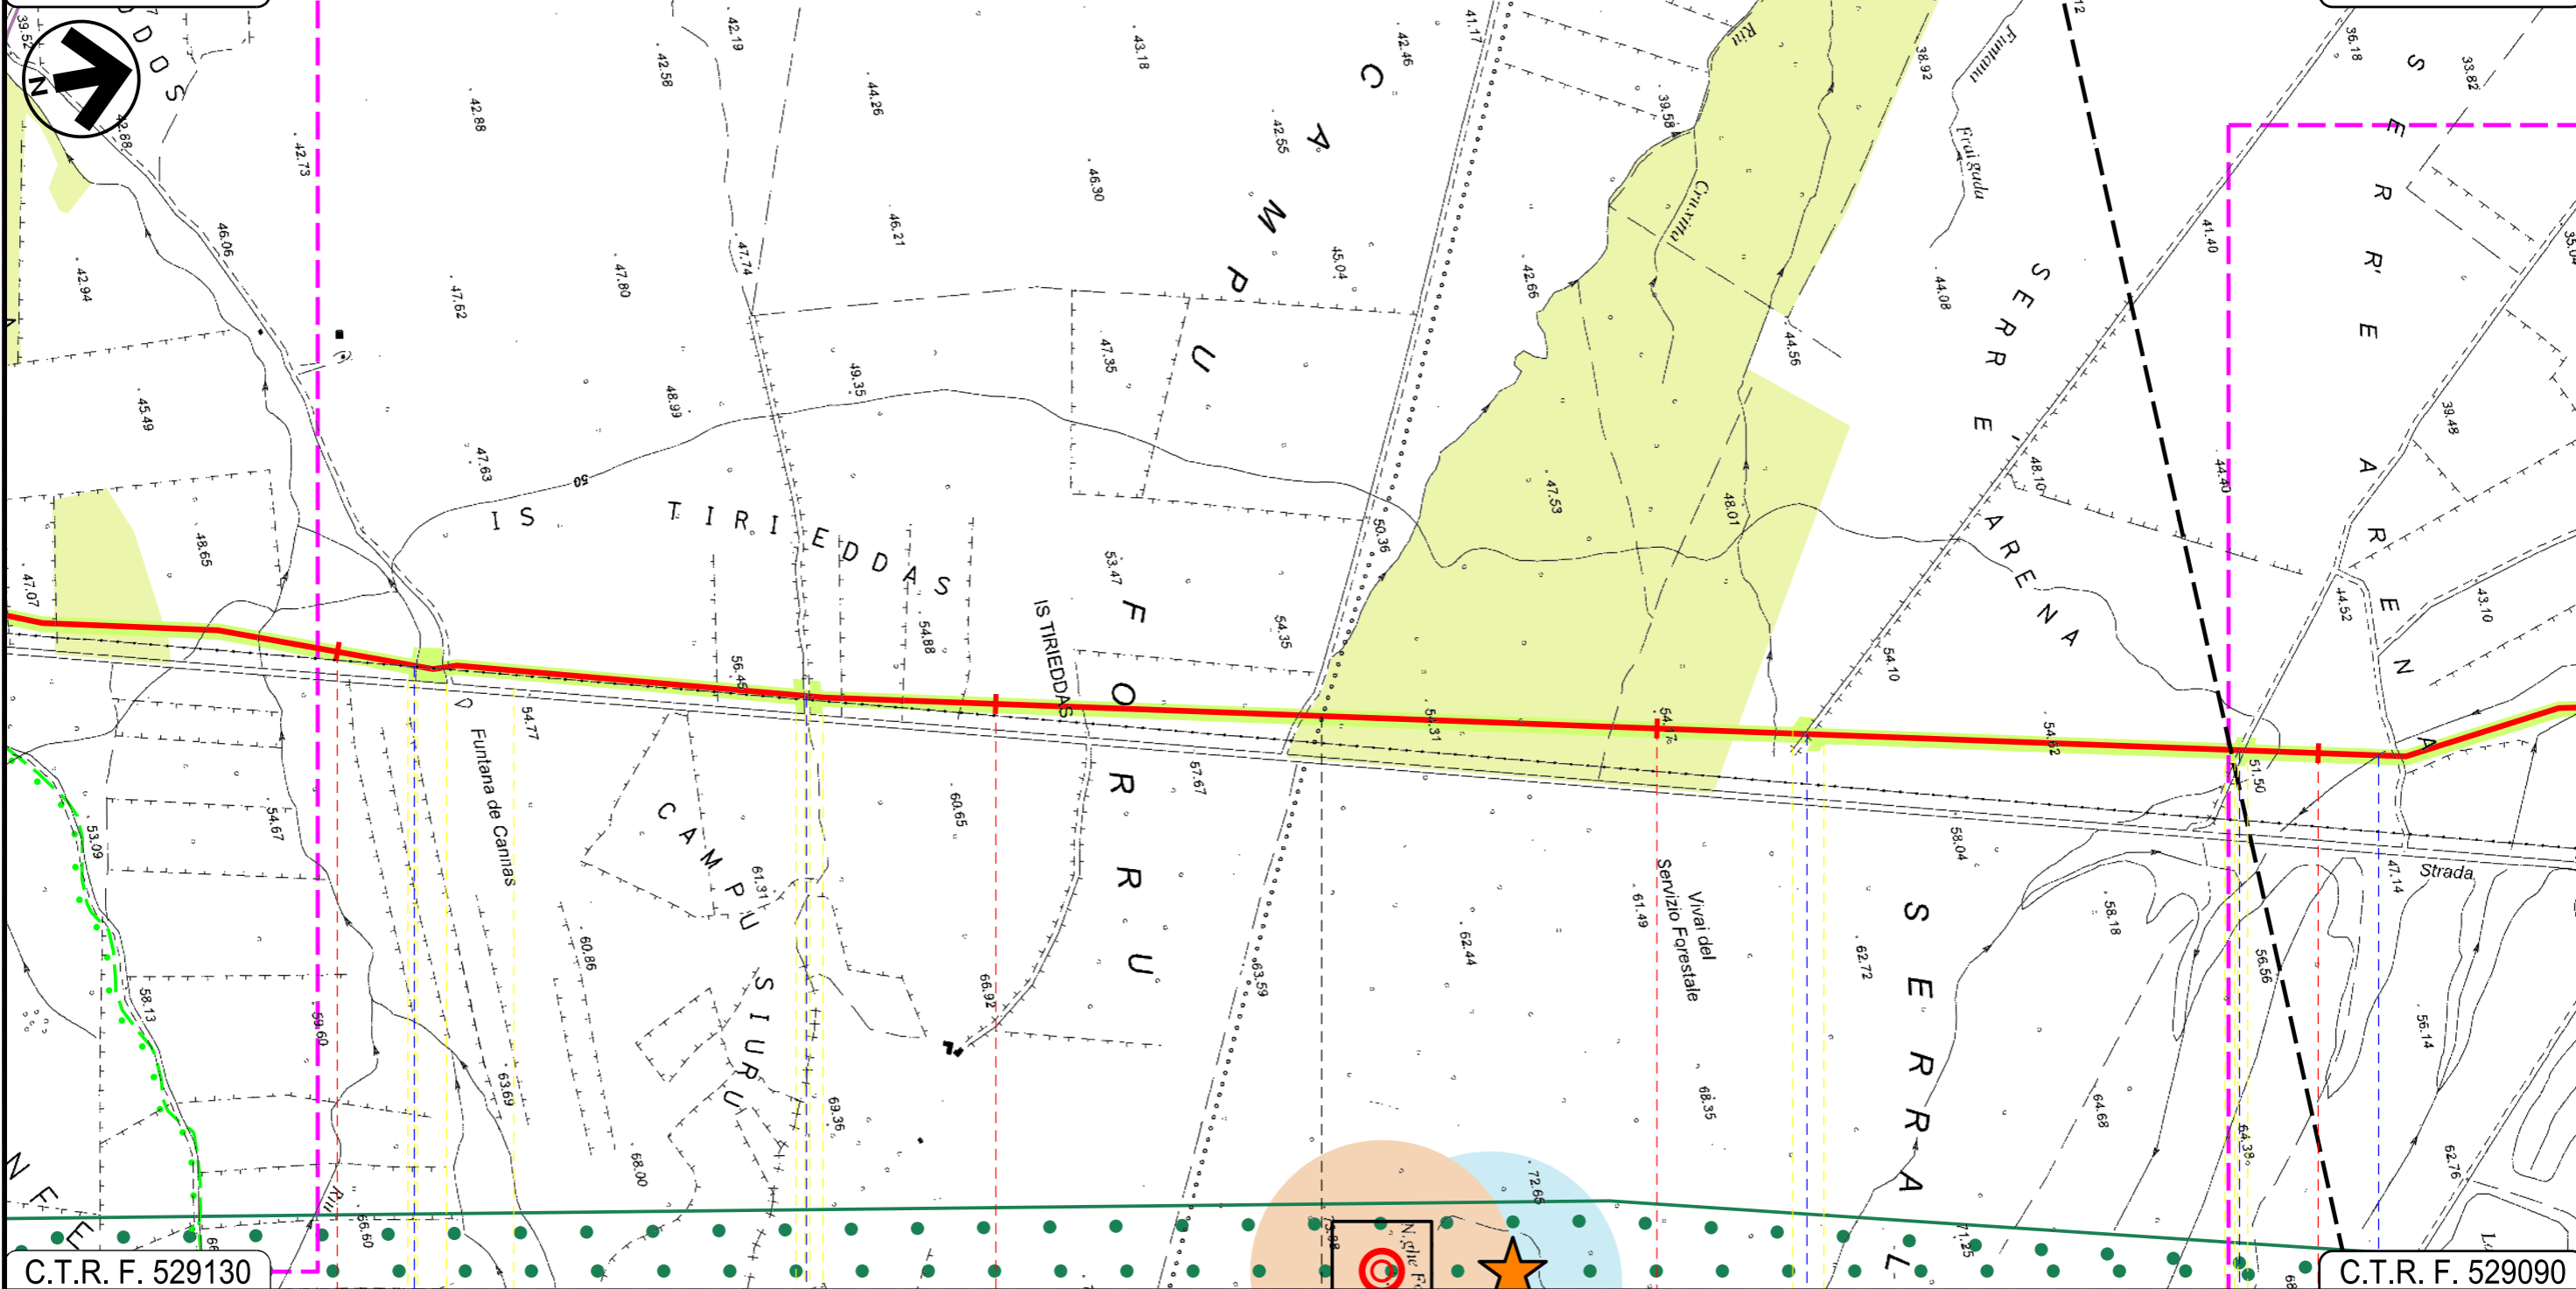

C.T.R. F. 529130

C.T.R. F. 529090

87 88 89 90

SANTA GIUSTA

ORISTANO

PALMAS ARBOREA

Riu Fontana de Cannas Strada Asfaltata Strada Asfaltata Strada Asfaltata Riu Pisc'e Mulleris

29

INTE

C. 172500 FrM

Progetto:

METANIZZAZIONE SARDEGNA
MET. CAGLIARI - PALMAS ARBOREA
DN 650 (26") DP 75 bar


STRUMENTI DI TUTELA E PIANIFICAZIONE REGIONALI

01	2006/2018	REVISIONE	T.FILANDRO	M.FORNAROLI	V.FORLIVESI O.CORDA
00	31/03/2017	EMISSIONE	F. CRISTOFARO	C. CASATI	V.FORLIVESI G.GIOVANNINI
INDICE	DATA	REVISIONI	ELABORATO	VERIFICATO	APPROVATO
 			PG-SR-101		
			Rif TPIDL: 073670-010-DW-3252-103 TECHNIP ITALY DIREZIONE LAVORI S.p.A.		

Foglio
26
di 28
Scala
1:10000

C.T.R. F. 529090

C.T.R. F. 529090

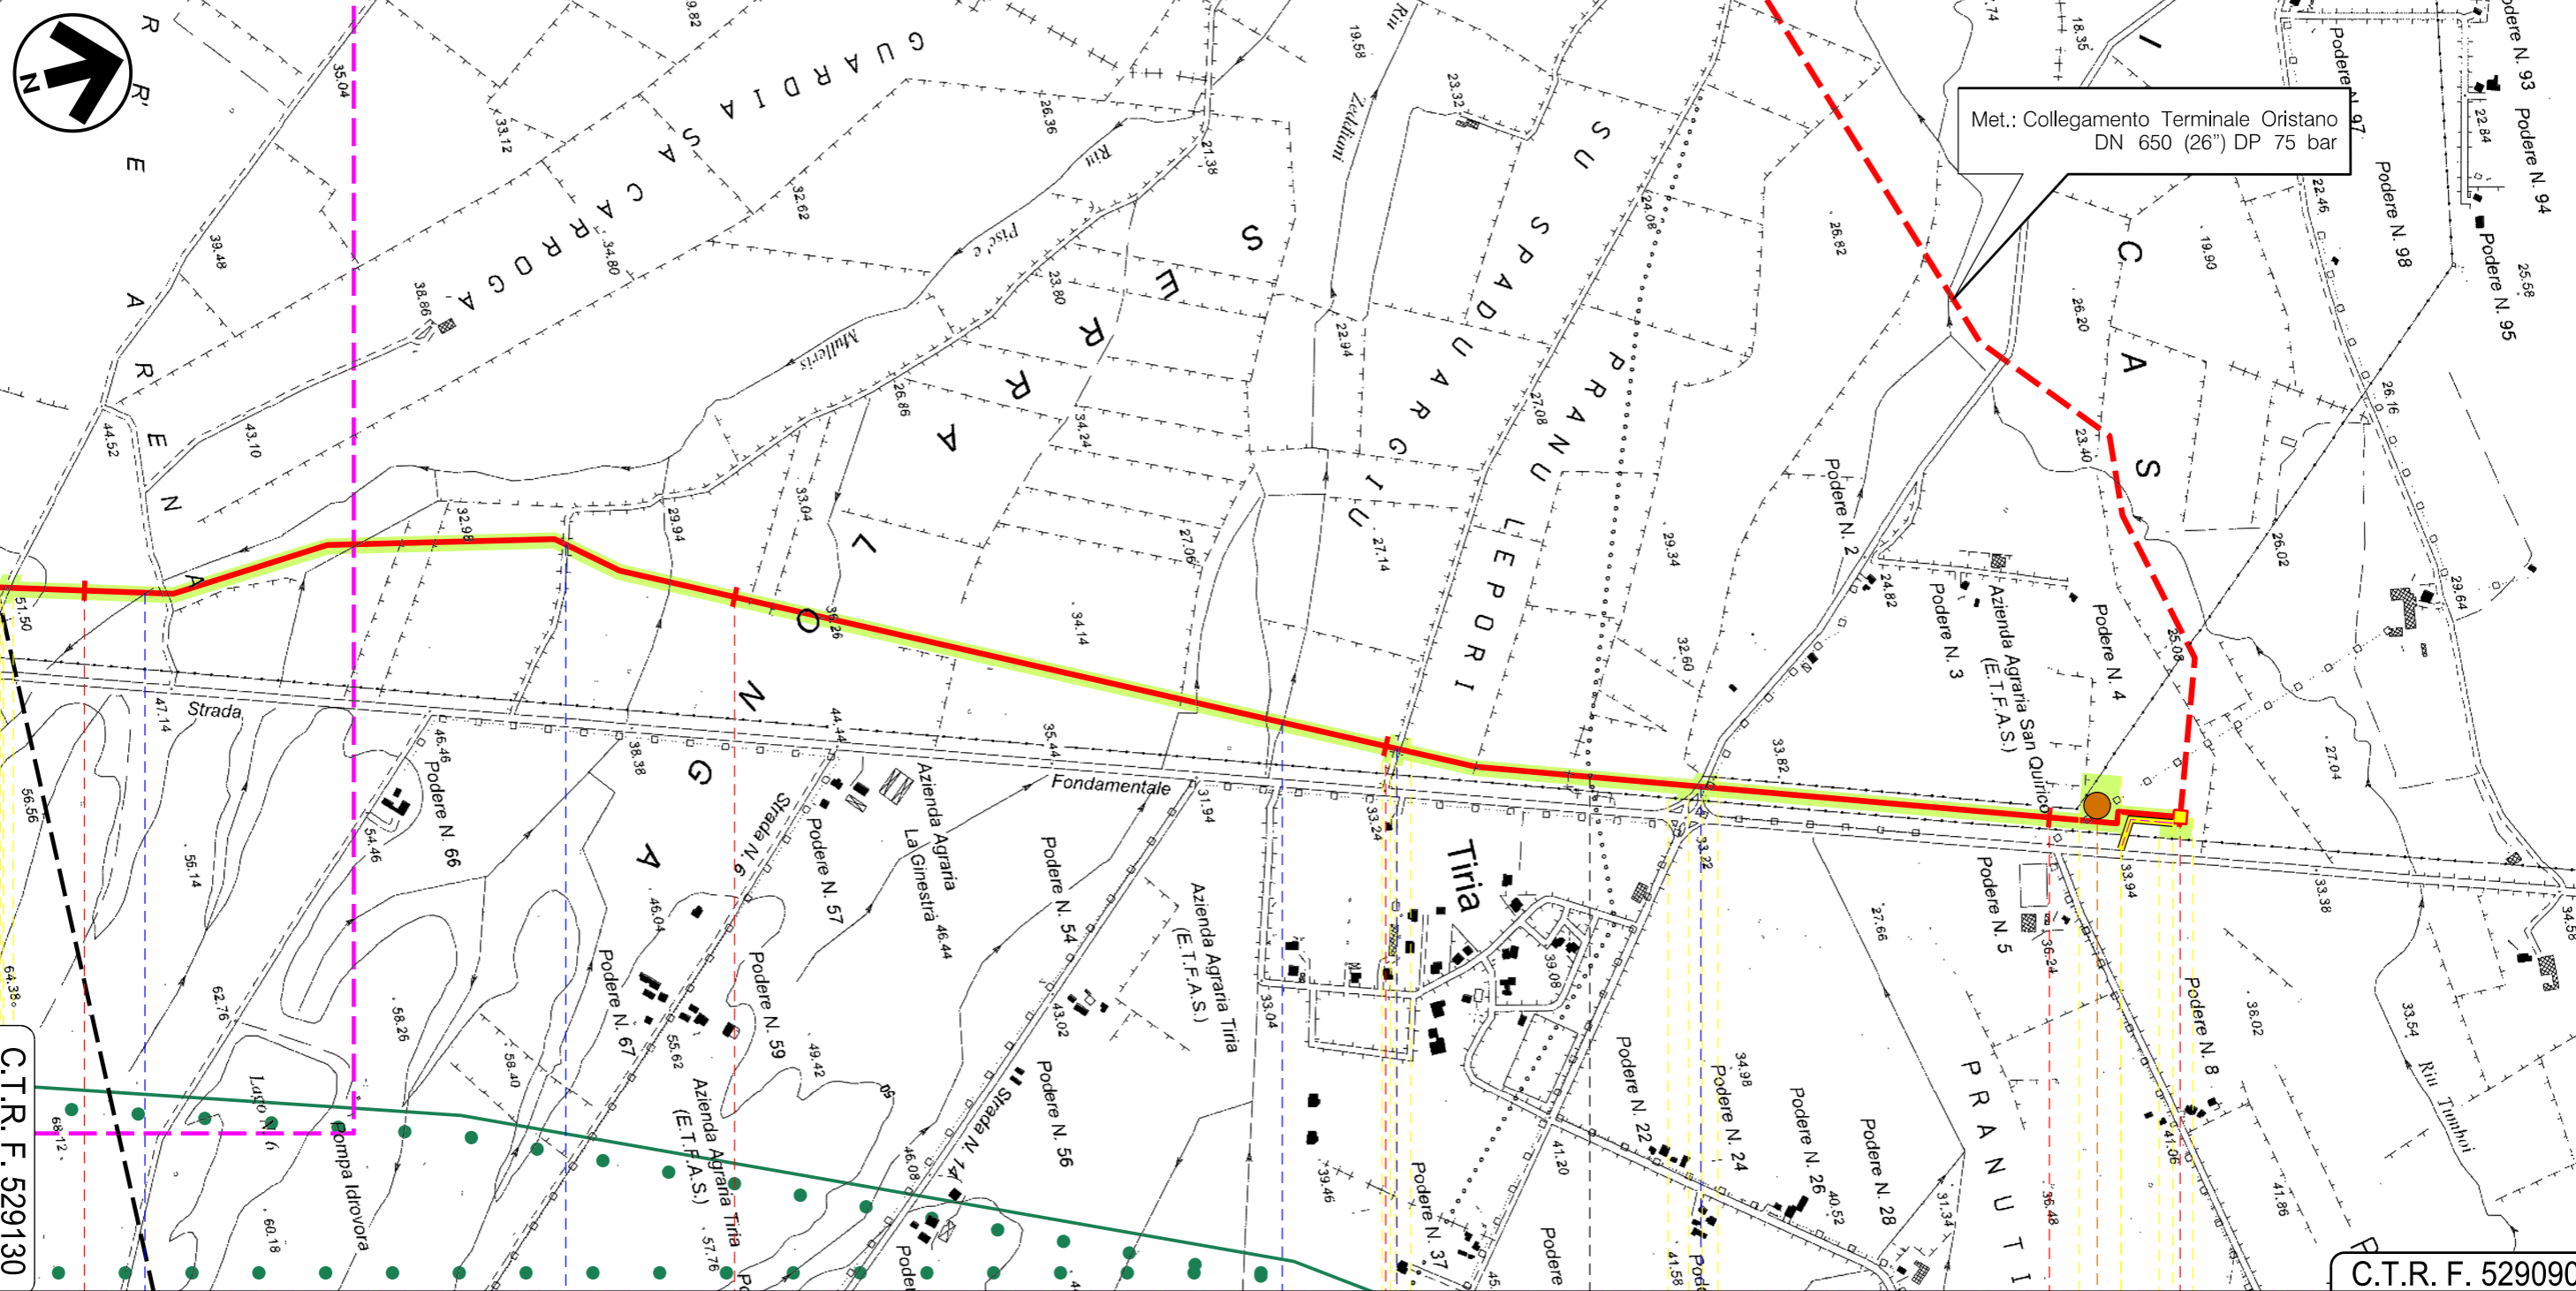

C.T.R. F. 529130




 
 
C.T.R. F. 529090

90 91 92 93 93+215

PALMAS ARBOREA
ORISTANO

ORISTANO

P.I.D.I. N 14

-  Riu Pisc'e Mulleris
-  Strada sterrata
-  Riu Zeddiani
-  Strada Com.le "Pixiarbil"
-  S.P. 57

P14

30











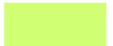
INTE

01	2006/2018	REVISIONE	T.FILANDRO	M.FORNAROLI	V.FORLIVESTI O.CORDA
00	31/03/2017	EMISSIONE	F.CRISTOFARO	C.CASATI	V.FORLIVESTI G.GIOVANNINI
INDICE	DATA	R E V I S I O N I		ELABORATO	VERIFICATO
				PG-SR-101	
		Rif TPIDL: 073670-010-DW-3252-103 TECHNIP ITALY DIREZIONE LAVORI S.p.A.		Comm.	



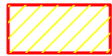






STRUMENTI DI TUTELA E PIANIFICAZIONE REGIONALI

LEGENDA

SIMBOLOGIA CARTOGRAFICA


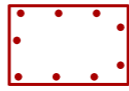

-  Metanodotto in progetto
-  Altri metanodotti in progetto
-  Gallerie, Tunnel, Mini-Microtunnel, Raise Boring e T.O.C.
-  Impianti di linea in progetto
-  Aree impianti stacco-terminale in progetto
-  Piazzola di stoccaggio tubazioni
-  Strada di accesso all'impianto
-  Adeguamento strade esistenti
-  Strade di accesso provvisorio
-  Limite sovrapposizione fogli
-  Aree occupazione lavori

SIMBOLOGIA MECCANICA



-  Punto di intercettazione di linea (P.I.L.)
-  Punto di intercettazione di derivazione importante (P.I.D.I.)
-  Punto di intercettazione di derivazione semplice con stacco da P.I.L. (P.I.D.S.)
-  Punto di intercettazione e derivazione semplice con stacco da Linea (P.I.D.S.)
-  Punto di intercettazione con discaggio di allacciamento (P.I.D.A.)
-  Punto predisposto per il discaggio di allacciamento (P.P.D.A.)
-  Punto di sezionamento elettrico terminale (P.S.E.T.)
-  Stazione predisposta per lancio e ricevimento PIG
-  Impianto di riduzione/regolazione della pressione




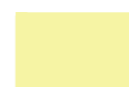
STRUMENTI DI TUTELA E PIANIFICAZIONE REGIONALE

Aree di interesse naturalistico istituzionalmente tutelate


 
-  Aree gestione speciale ente foreste
-  Oasi permanenti Prot. Faunistica
-  Sistema Regionale dei Parchi e Riserve LR 31/89

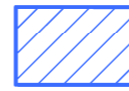Beni Paesaggistici Ambientali (ex art.143 DLgs n.42/2004)

-  Zone umide costiere
-  Fascia costiera

-  Alberi Monumentali
-  Buffer alberi monumentali 200m
-  Grotte e Caverne
-  Buffer grotte e caverne 200m

Siti archeologici (MIBAC)

-  Siti archeologici
-  Buffer siti archeologici 200 m





Il presente disegno è di proprietà aziendale - La Società tutela i propri diritti a termine di legge.

Progressiva chilometrica	N.	
Comuni		
Province		
Impianti	TIPO - N.	
Attraversamenti	TIPOLOGIA ATTRAVERSATA (SS n. **, corso d'acqua, ferrovia, ecc.)	
Strade - Piste	ACCESSO IMPIANTI	ADEGUAMENTI STRADE
Piazzole		STRADE PROVVISORIE
Fascia di lavoro	ALLARGATA	N. PIAZ. Pn
Opere civili	TRASVERSALI	LONGITUDINALI


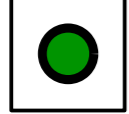

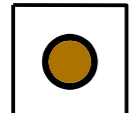
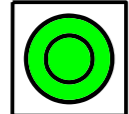



01	2006/2018	REVISIONE	T.FILANDRO	M.FORNAROLI	V.FORLIVESI O.CORDA
00	31/03/2017	EMISSIONE	F.CRISTOFARO	C. CASATI	V.FORLIVESI G.GIOVANNINI
INDICE	DATA	R E V I S I O N I			APPROVATO
				 Rif. TPIDL: 073670-010-DW-3252-103 TECHNIP ITALY DIREZIONE LAVORI S.p.A.	
			PG-SR-101		
			Comm.		

STRUMENTI DI TUTELA E PIANIFICAZIONE REGIONALI




 
Vincolo Architettonico e Archeologico

-  Archeologico
-  Architettonico
-  Buffer Vincolo architettonico e archeologico 200m
-  Aree caratterizzate da preesistenze con valenza storico-culturale


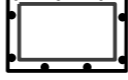



Beni Paesaggistici ExArt143

-  insediamenti
-  rinvenimenti
-  tophet
-  terme
-  torre costiera
-  nuraghe
-  Buffer Beni Pasaggistici Ex Art.143 200m
-  Centri antica prima formazione




Componenti di paesaggio con valenza ambientale

-  Vegetazione a macchia e in aree umide
-  Boschi
-  Sugherete
-  Praterie

Aree di recupero ambientale

-  Area di rispetto del sito inquinato
-  Sito inquinato
-  Sito di amianto
-  Discariche
-  Scavi

Aree dell'insediamento produttivo di interesse storico-culturale

-  Area della bonifica
-  Area delle saline storiche
-  Parco Geom. Ambientale Storico

- Aree dichiarate di notevole interesse pubblico
- Aree dich. di notevole interesse pubblico

Il presente disegno è di proprietà aziendale - La Società tutelerà i propri diritti a termine di legge.