

Il presente disegno e' di proprieta' aziendale - La Societa' tutelera' i propri diritti a termine di legge.



COROGRAFIA Scala 1:500.000

01	2006/2018	REVISIONE	T.FILANDRO	M.FORNAROLI	V.FORLIVESI O.CORDA
00	31/03/2017	EMISSIONE	F.CRISTOFARO	C. CASATI	V.FORLIVESI G.GIOVANNINI
INDICE	DATA	REVISIONI	ELABORATO	VERIFICATO	APPROVATO
			<b>PROGETTISTA</b>  Rif.TPIDL. 073670-010-DW-3252-203 <b>TECHNIP ITALY DIREZIONE LAVORI S.p.A.</b>		
Dis. <b>PG-SR-201</b> Fg. <b>1 di 15</b>			Comm.		
METANODOTTO: METANIZZAZIONE SARDEGNA MET. VALLERMOSA - SULCIS DN 400 (16") DP 75 bar			INDICE 0		
STRUMENTI DI TUTELA E PIANIFICAZIONE REGIONALI			Scala <b>1:10000</b> Sostituisce il ..... Sostituito dal .....		

Progetto:


METANIZZAZIONE SARDEGNA  
MET. VALLERMOsa - SULCIS  
DN 400 (16") DP 75 bar

01	2006/2018	REVISIONE	T.FILANDRO	M.FORNAROLI	V.FORLIVESI O.CORDA	Foglio <b>2</b> di 15
00	31/03/2017	EMISSIONE	F.CRISTOFARO	C.CASATI	V.FORLIVESI G.GIOVANNINI	
INDICE	DATA	REVISIONI	ELABORATO	VERIFICATO	APPROVATO	Scala 1:10000
					PG-SR-201	Comm.
					Rif TPIDL: 073670-010-DW-3252-203 TECHNIP ITALY DIREZIONE LAVORI Sp.A.	

STRUMENTI DI TUTELA E PIANIFICAZIONE REGIONALI

C.T.R. F. 556030

C.T.R. F. 556060

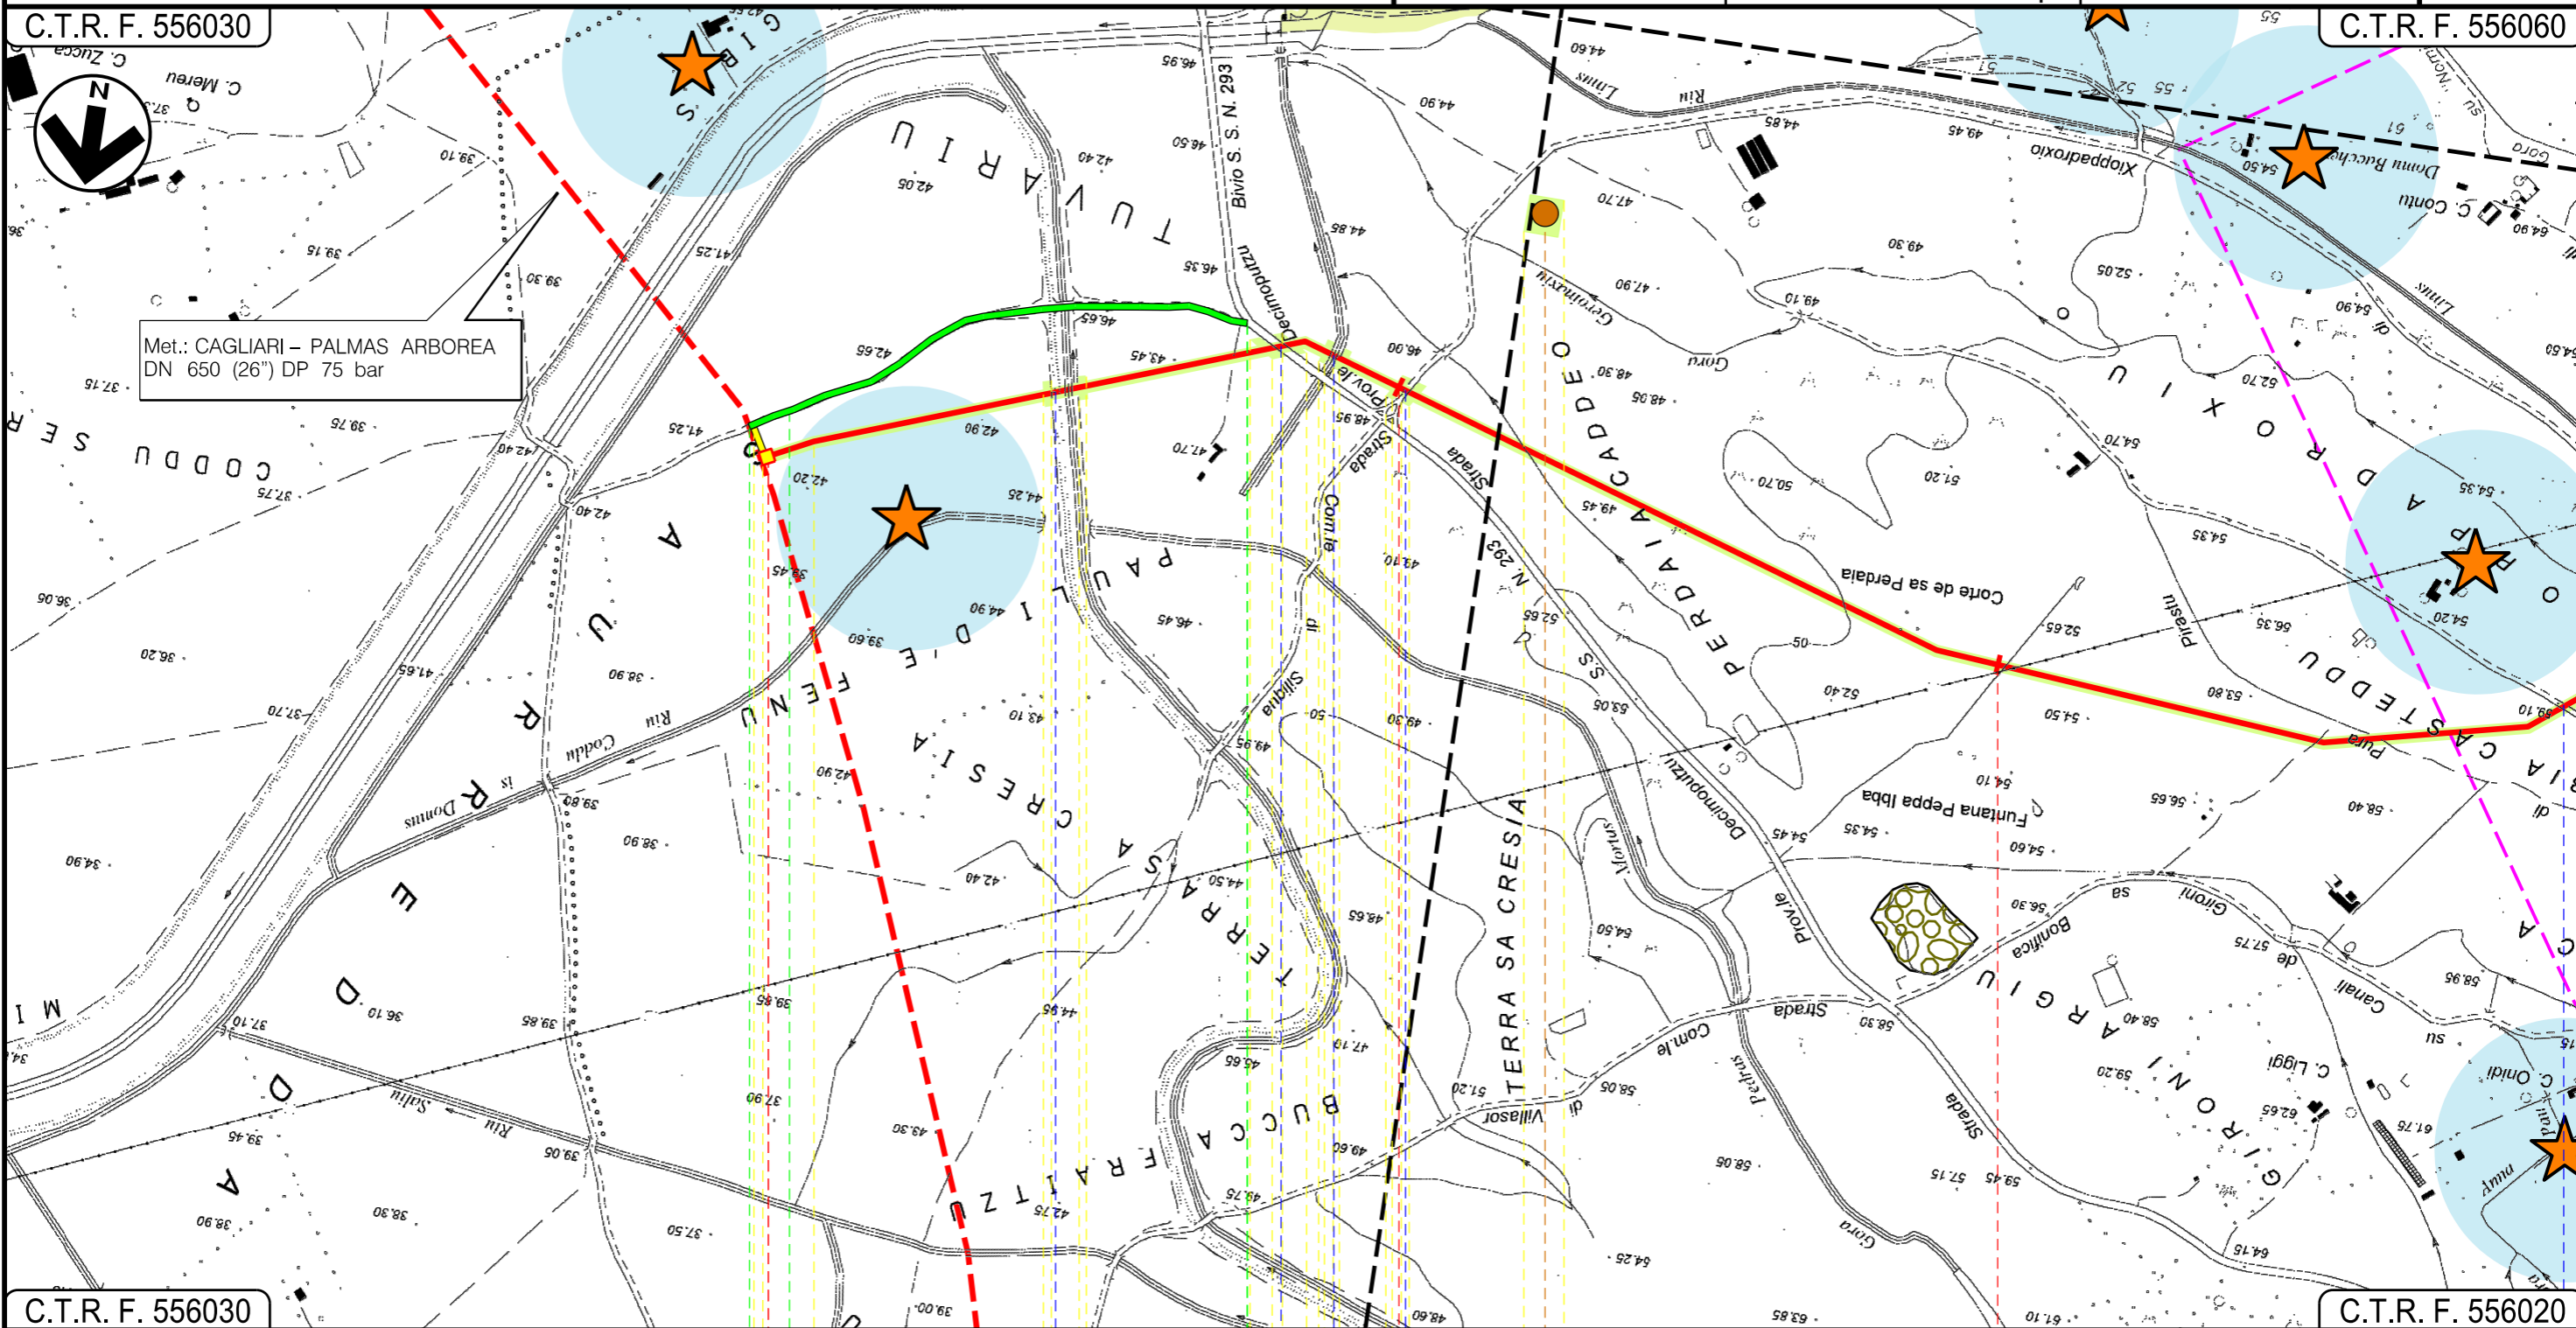


Met.: CAGLIARI - PALMAS ARBOREA  
DN 650 (26") DP 75 bar

C.T.R. F. 556030

C.T.R. F. 556020

VALLERMOsa  
SUD SARDEGNA

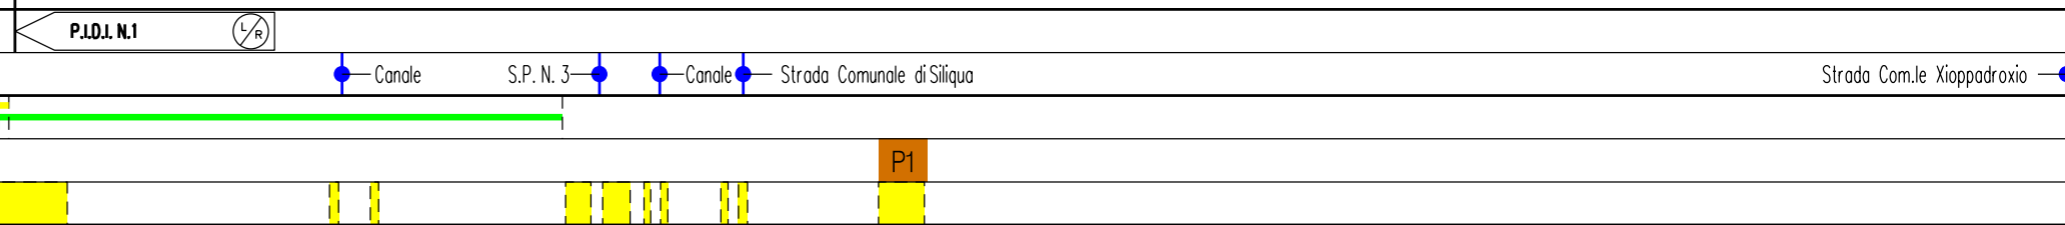

Progetto:

METANIZZAZIONE SARDEGNA  
MET. VALLERMOsa – SULCIS  
DN 400 (16") DP 75 bar

01	20/06/2018	REVISIONE	T.FILANDRO	M.FORNAROLI	V.FORLIVESTI O.CORDA
00	31/03/2017	EMISSIONE	F.CRISTOFARO	C.CASATI	V.FORLIVESTI G.GIOVANNINI
INDICE	DATA	REVISIONI	ELABORATO	VERIFICATO	APPROVATO

Foglio  
**3**  
di 15  
Scala  
**1:10000**


STRUMENTI DI TUTELA E PIANIFICAZIONE REGIONALI



**TechnipFMC**  
Rif TPIDL: 073670-010-DW-3252-203  
TECHNIP ITALY DIREZIONE LAVORI S.p.A.

PG-SR-201  
Comm.


C.T.R. F. 556060

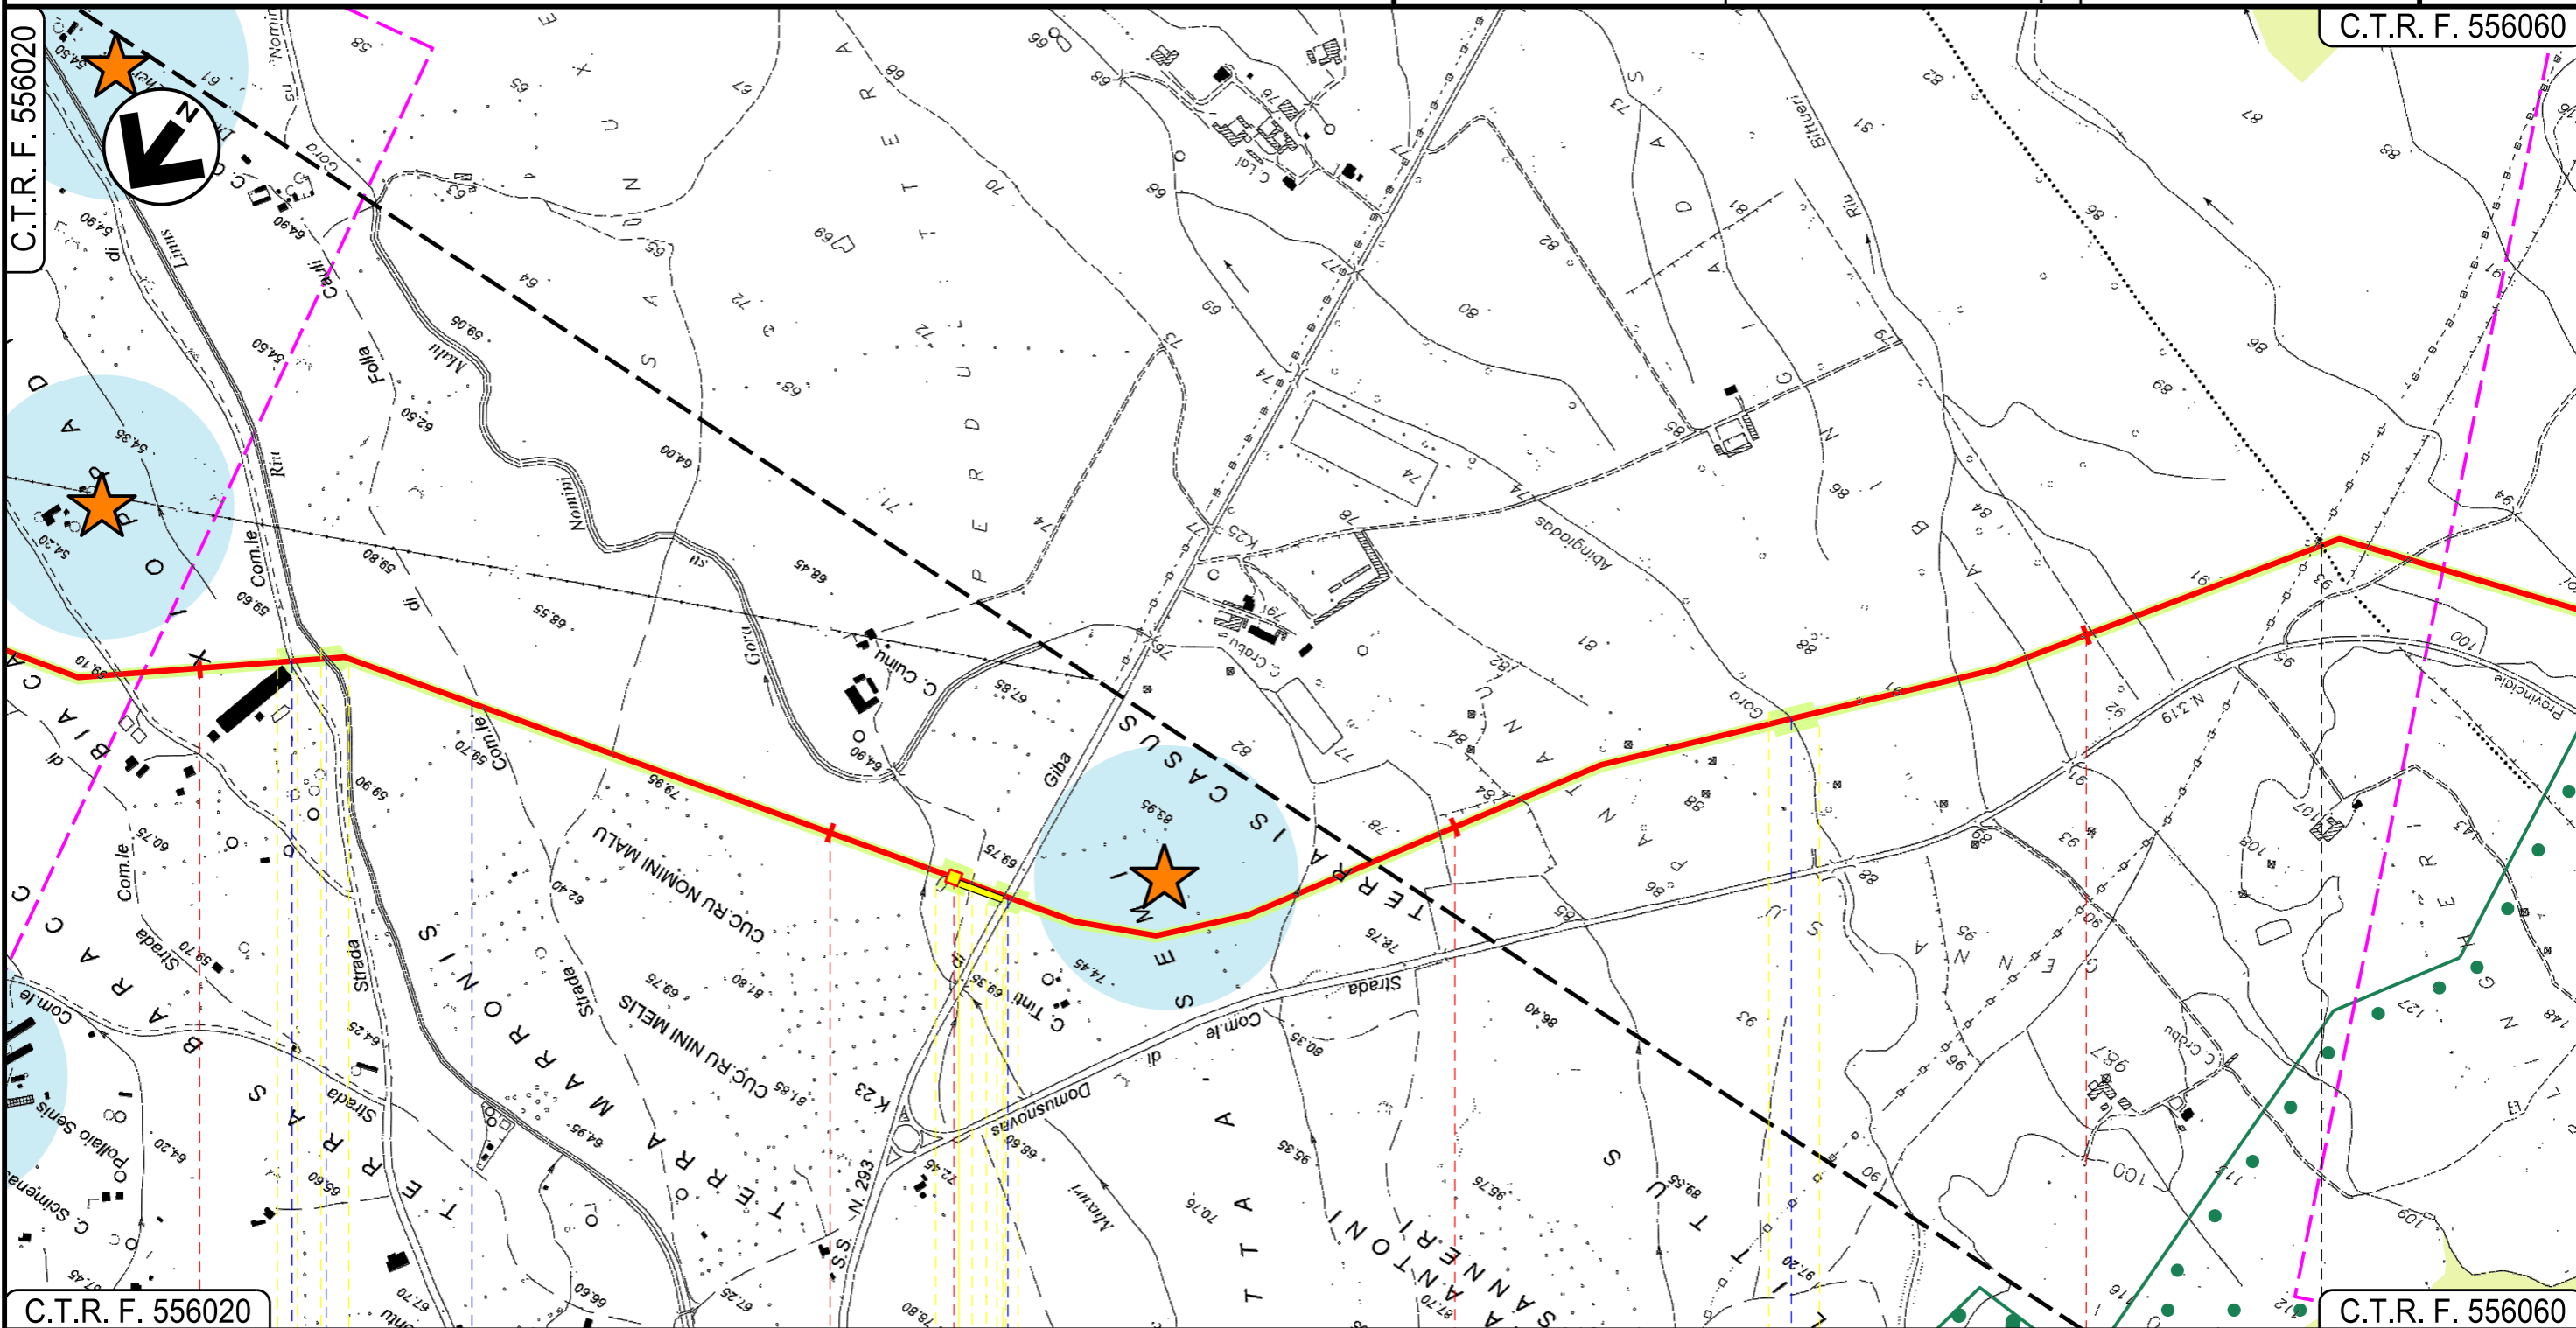

C.T.R. F. 556020      3      4      5      6      C.T.R. F. 556060

VALLERMOsa  
SUD SARDEGNA

SILIQUA

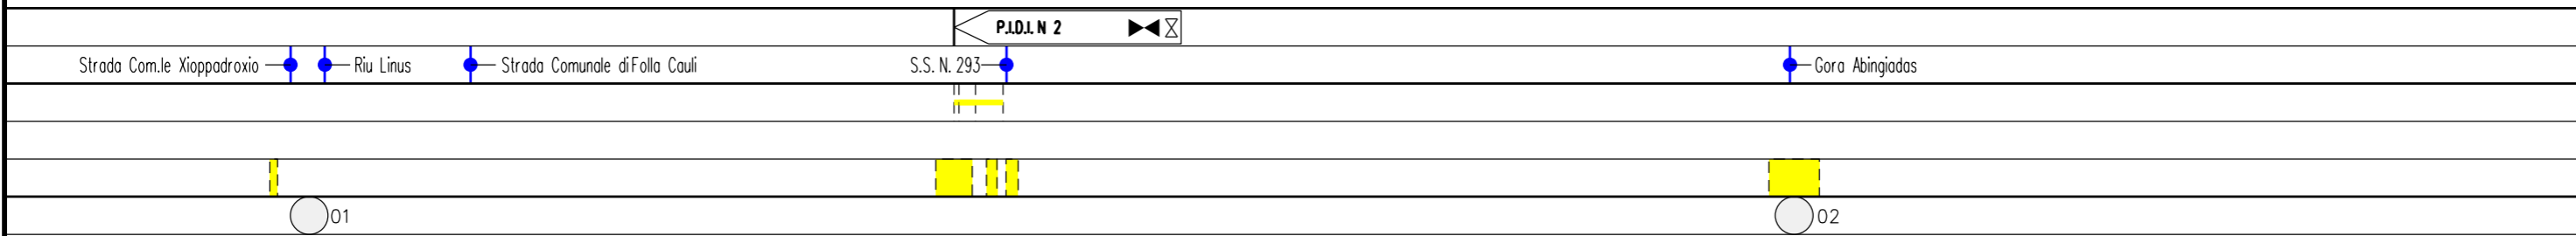

INTE

Progetto:

METANIZZAZIONE SARDEGNA  
MET. VALLERMOSSA – SULCIS  
DN 400 (16") DP 75 bar

STRUMENTI DI TUTELA E PIANIFICAZIONE REGIONALI

01	20/06/2018	REVISIONE	T.FILANDRO	M.FORNAROLI	V.FORLIVESI O.CORDA		
00	31/03/2017	EMISSIONE	F.CRISTOFARO	C.CASATI	V.FORLIVESI G.GIOVANNINI		
INDICE	DATA	REVISIONI			ELABORATO	VERIFICATO	APPROVATO

Foglio  
4  
di 15  
Scala  
1:10000




**TechnipFMC**  
Rif TPIDL: 073670-010-DW-3252-203  
TECHNIP ITALY DIREZIONE LAVORI S.p.A.

PG-SR-201  
Comm.

C.T.R. F. 556060

C.T.R. F. 556050

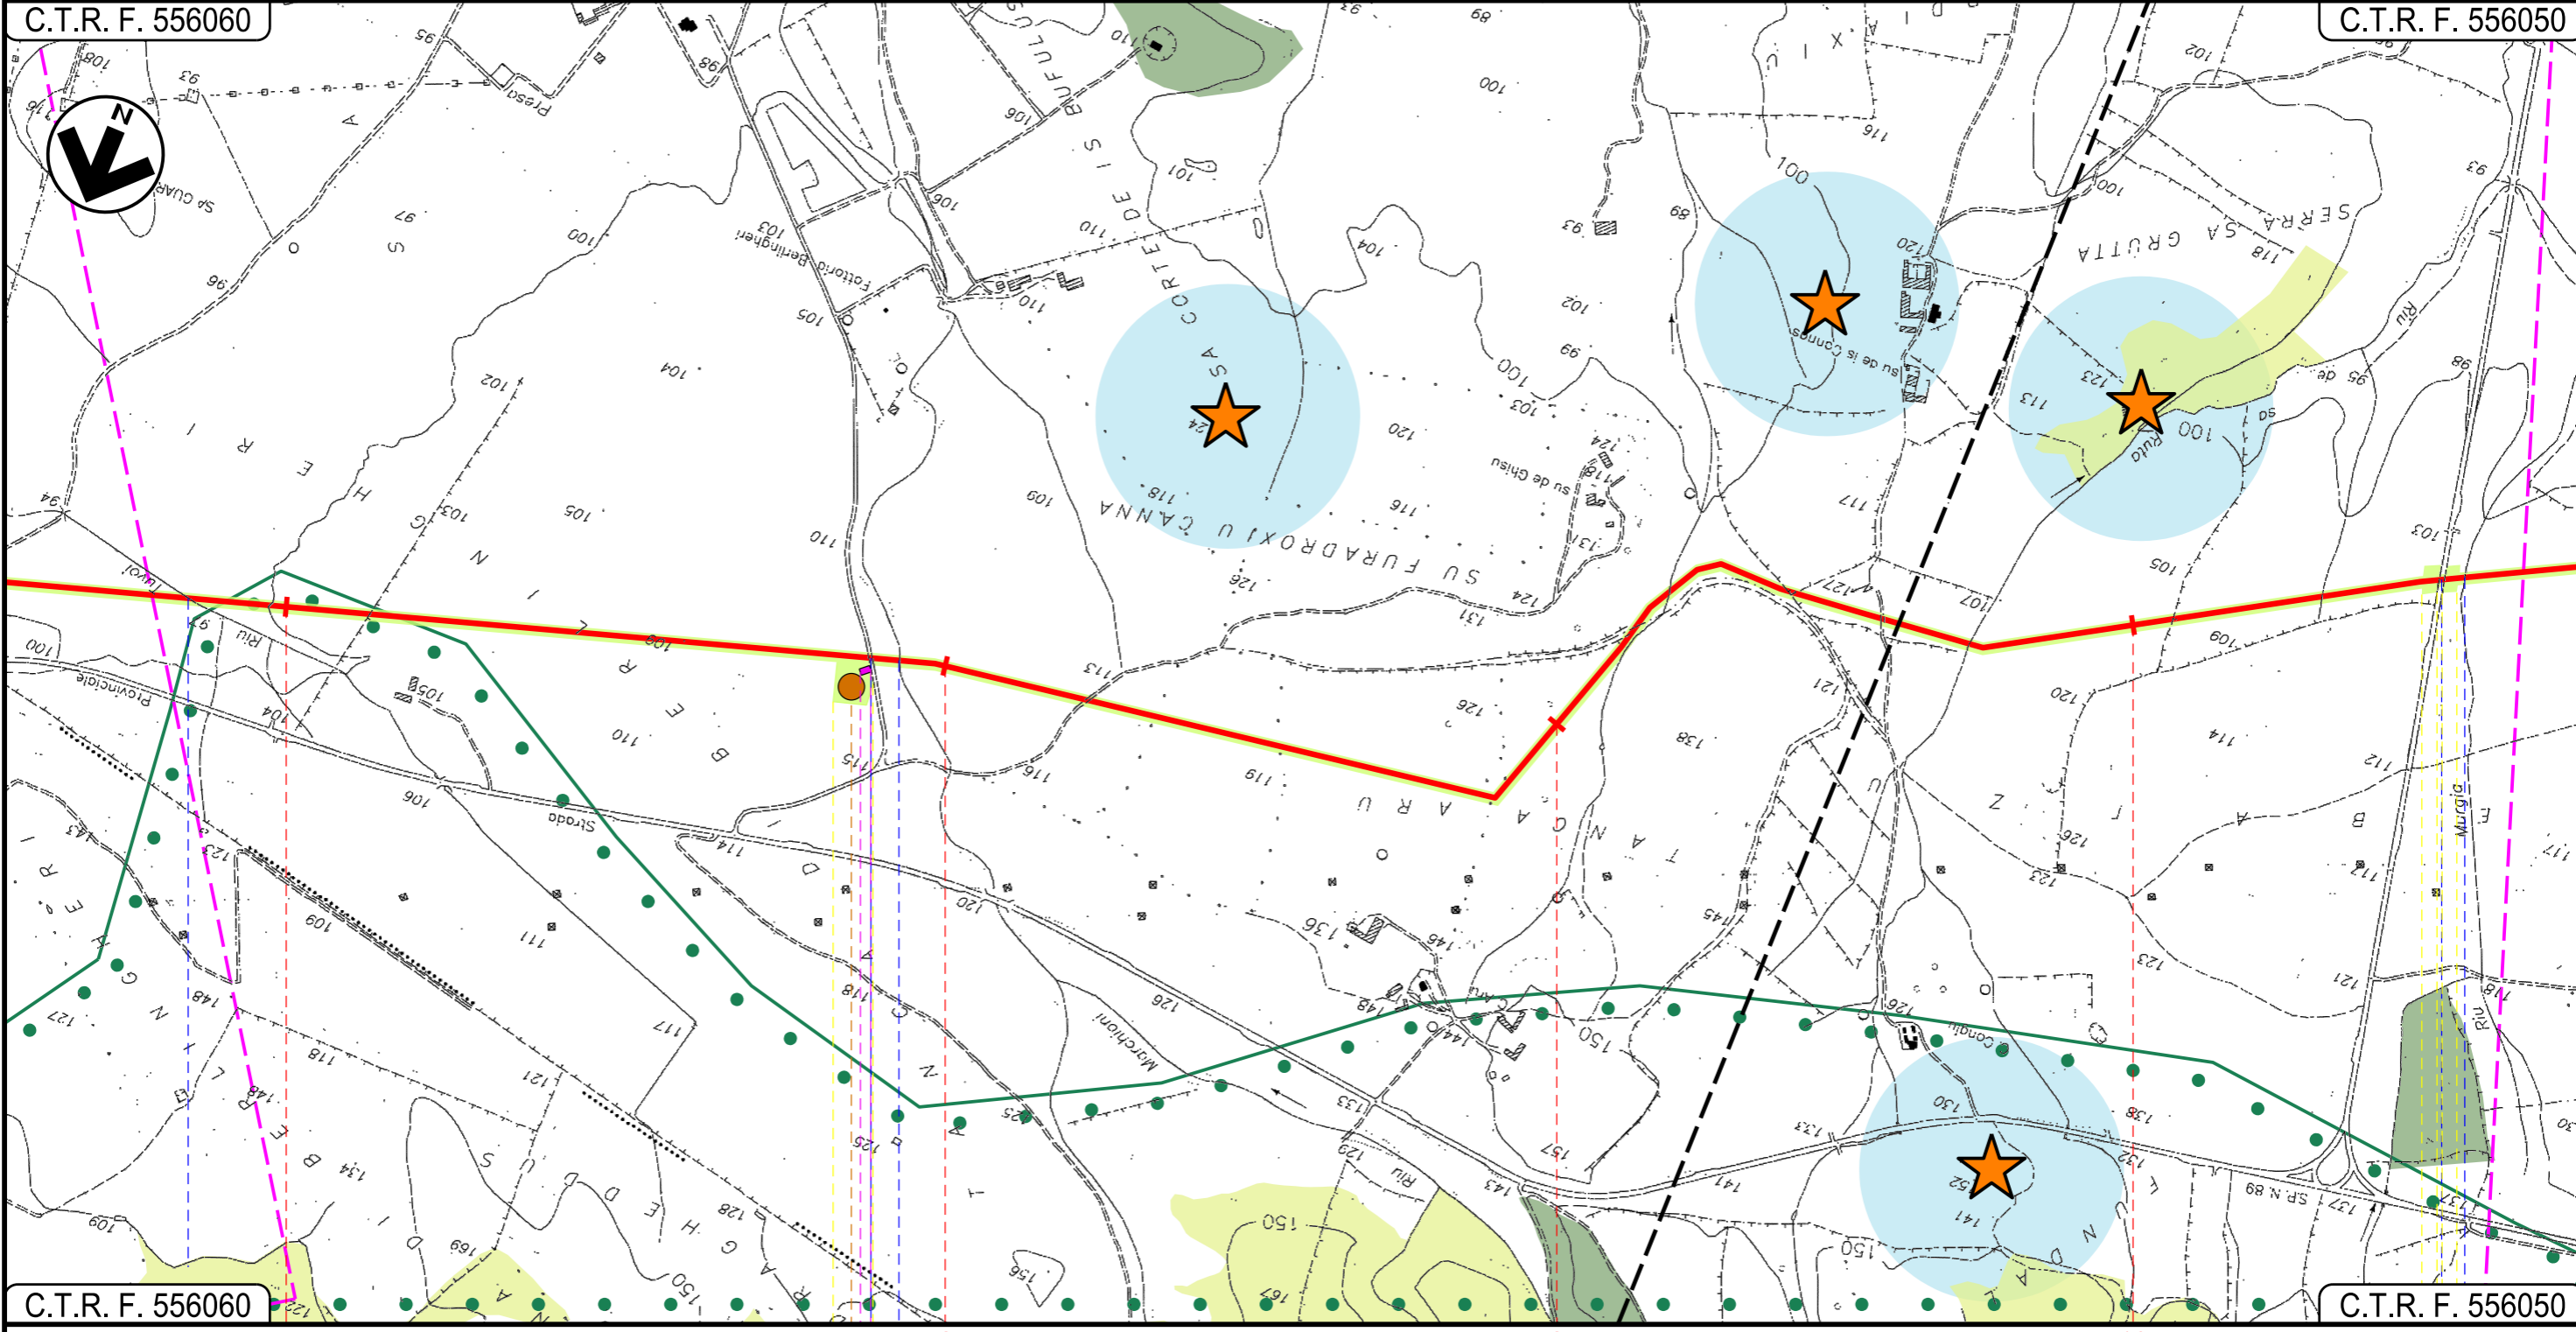

C.T.R. F. 556060

C.T.R. F. 556050

SILIQUA  
SUD SARDEGNA

Riu Tuvoi

Strada Sterrata Riu Perdu Loci

S.P. N.88 Riu Murgia

P2

Progetto:

METANIZZAZIONE SARDEGNA  
MET. VALLERMOSSA – SULCIS  
DN 400 (16") DP 75 bar

01	2006/2018	REVISIONE	T.FILANDRO	M.FORNAROLI	V.FORLIVESI O.CORDA
00	31/03/2017	EMISSIONE	F.CRISTOFARO	C.CASATI	V.FORLIVESI G.GIOVANNINI
INDICE	DATA	REVISIONI	ELABORATO	VERIFICATO	APPROVATO

Foglio  
**5**  
di 15  
Scala  
**1:10000**

STRUMENTI DI TUTELA E PIANIFICAZIONE REGIONALI




**TechnipFMC**  
Rif TPIDL: 073670-010-DW-3252-203  
TECHNIP ITALY DIREZIONE LAVORI Sp.A.

PG-SR-201  
Comm.

C.T.R. F. 556050

C.T.R. F. 556050

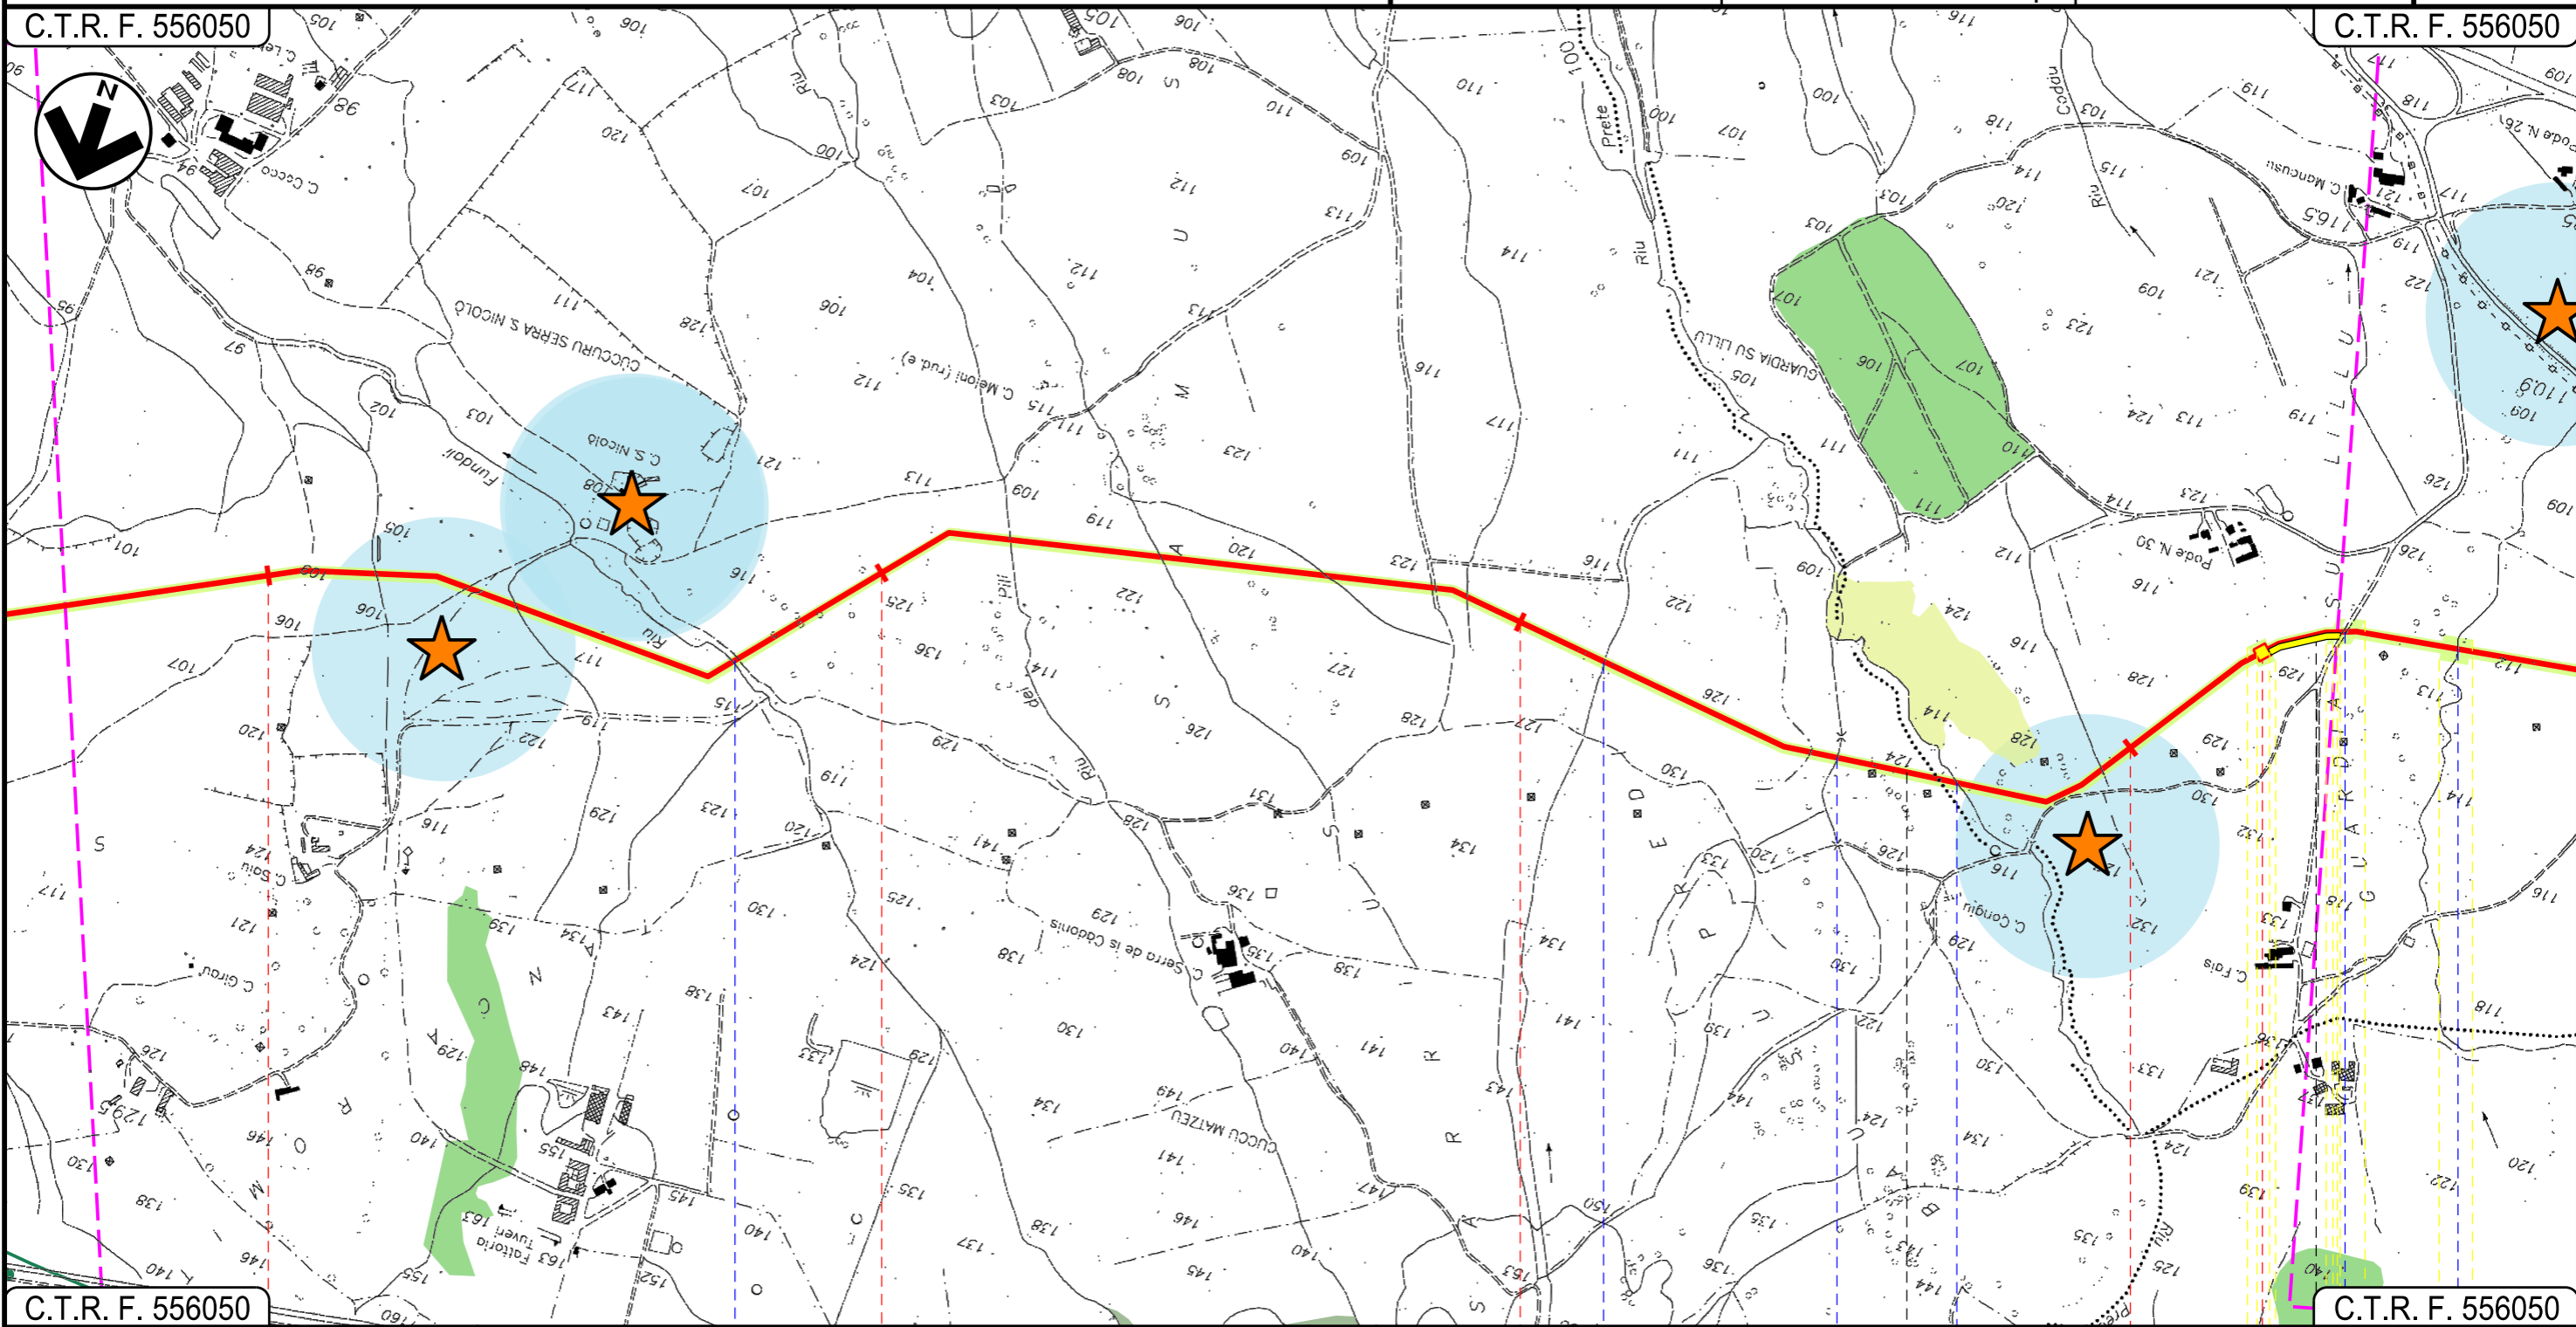

C.T.R. F. 556050

C.T.R. F. 556050

11  
SILIQUA

SUD SARDEGNA

14  
MUSEI

Riu Fundoli

Affluente Riu Prete

Affluente Riu Prete Riu Prete

Strada Asfaltata Riu S.Marco

03

04

05

06

07

INTE

Progetto:

METANIZZAZIONE SARDEGNA  
MET. VALLERMOSA – SULCIS  
DN 400 (16") DP 75 bar

01	2006/2018	REVISIONE	T.FILANDRO	M.FORNAROLI	V.FORLIVESI O.CORDA
00	31/03/2017	EMISSIONE	F.CRISTOFARO	C.CASATI	V.FORLIVESI G.GIOVANNINI
INDICE	DATA	REVISIONI	ELABORATO	VERIFICATO	APPROVATO

Foglio  
**6**  
di 15  
Scala  
**1:10000**

STRUMENTI DI TUTELA E PIANIFICAZIONE REGIONALI




**TechnipFMC**  
Rif TPIDL: 073670-010-DW-3252-203  
TECHNIP ITALY DIREZIONE LAVORI Sp.A.

PG-SR-201  
Comm.

C.T.R. F. 556050

C.T.R. F. 555120

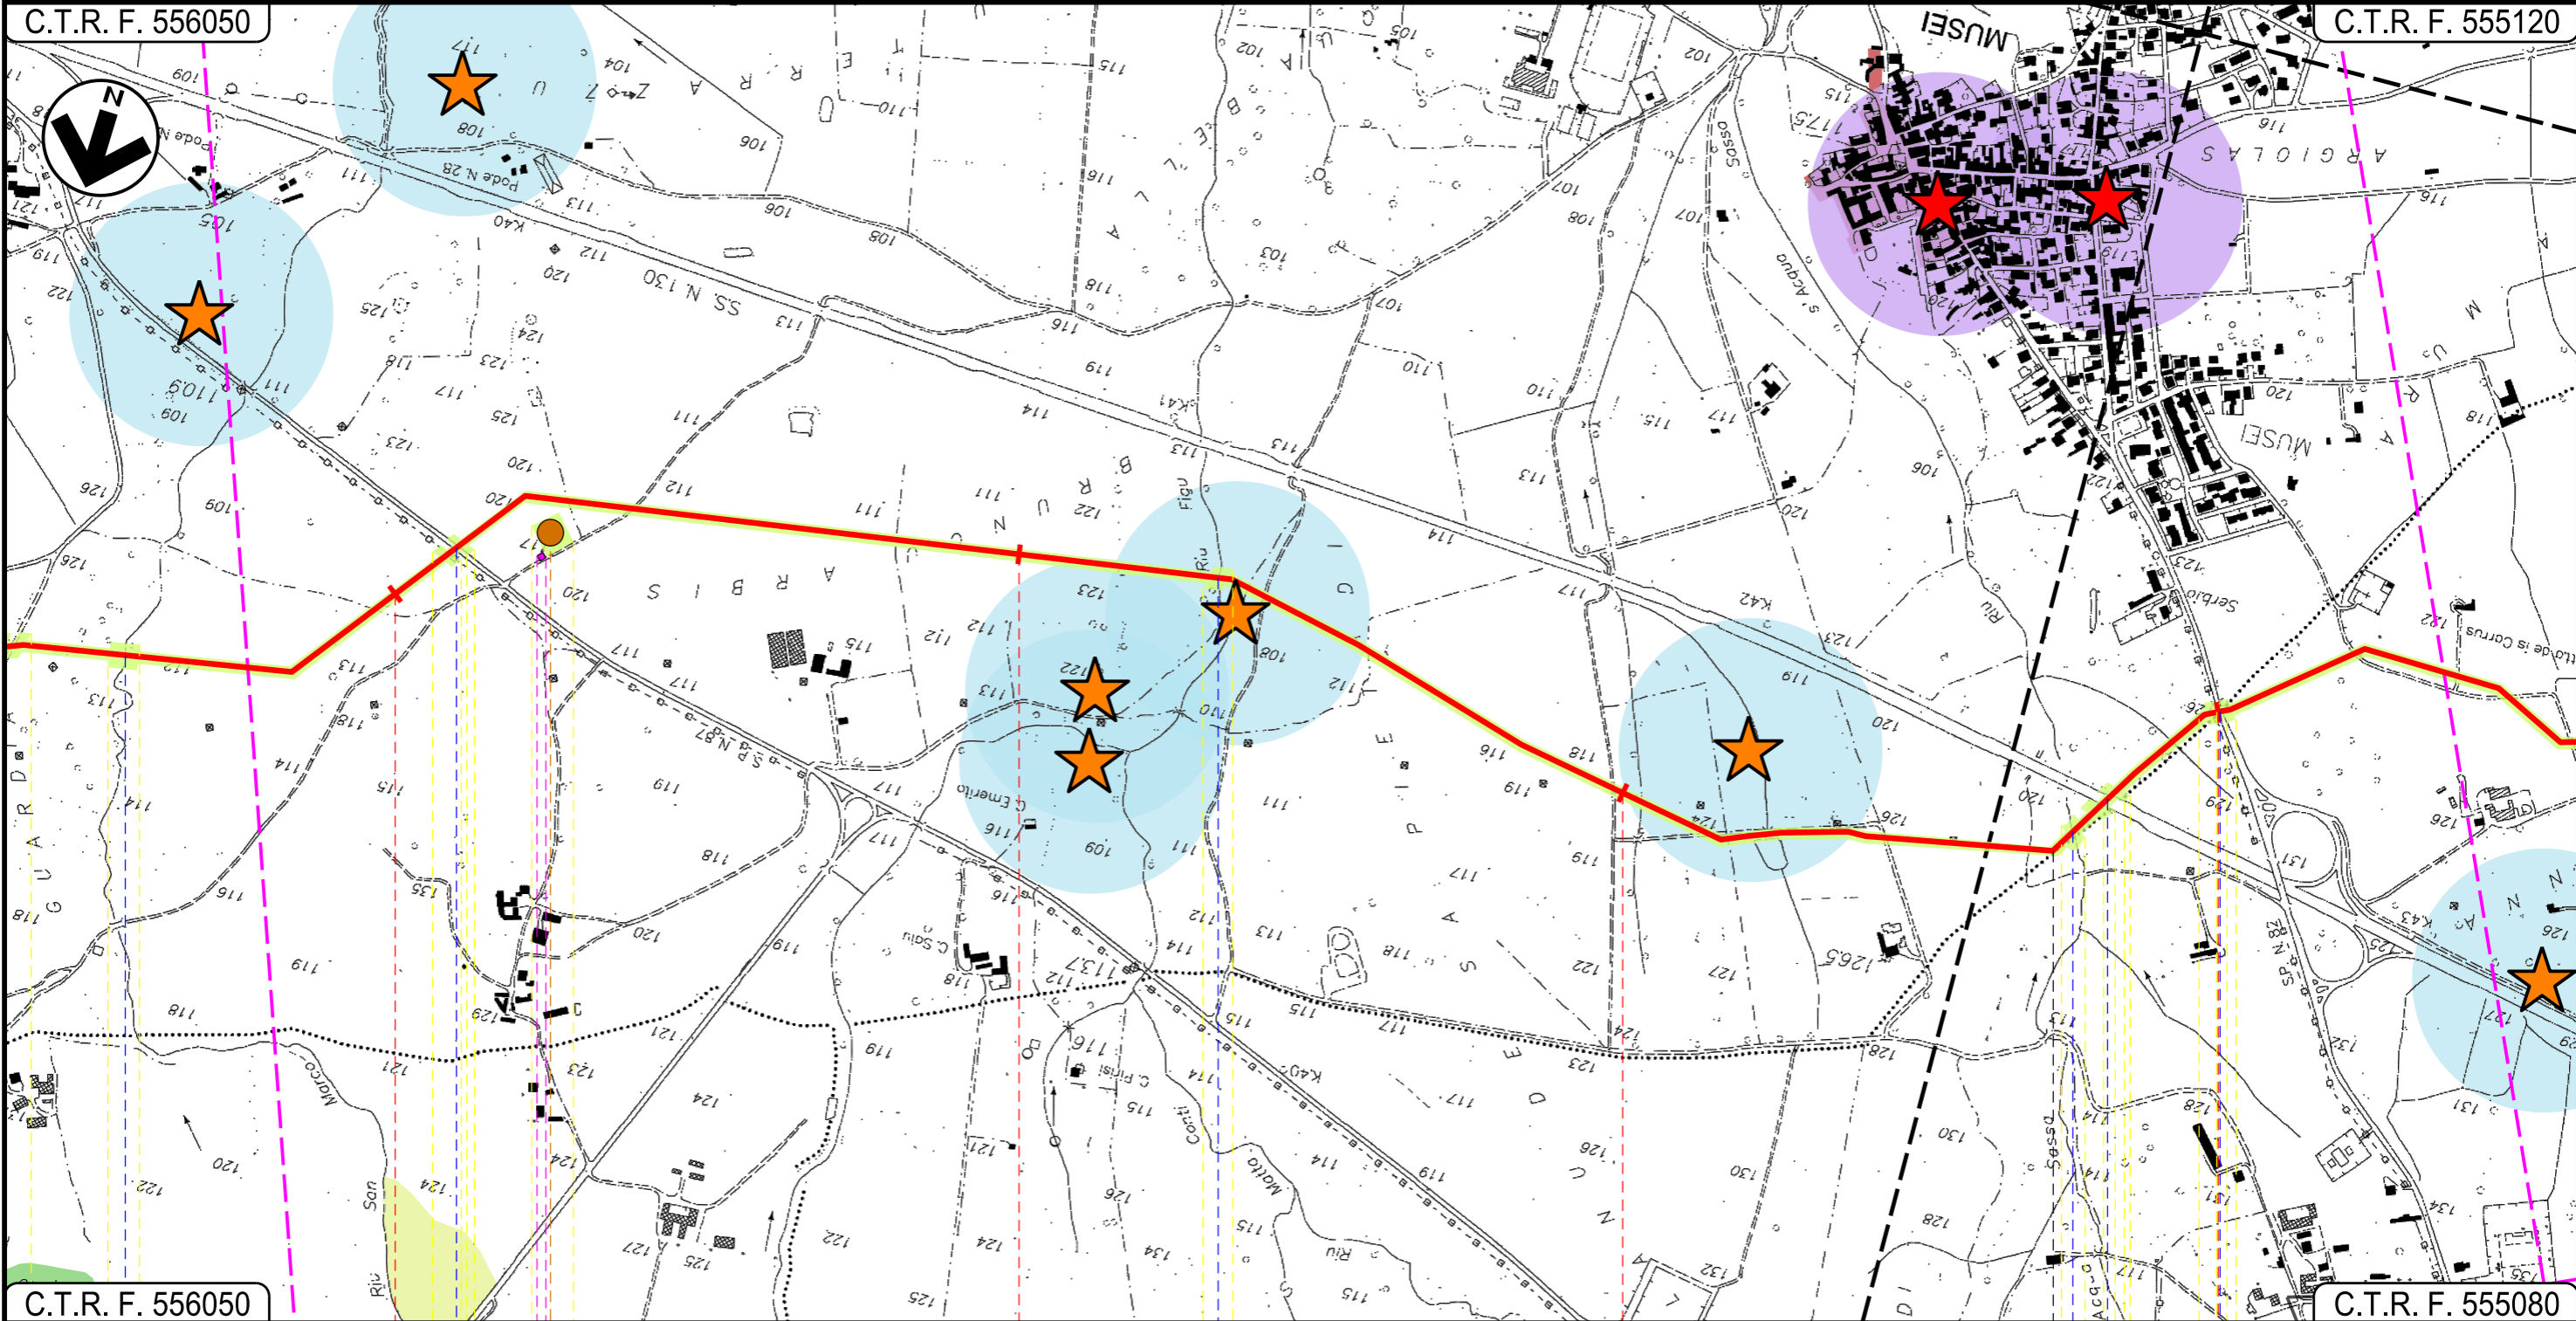

C.T.R. F. 556050

C.T.R. F. 555080

15

16

17

18

MUSEI  
SUD SARDEGNA

DOMUSNOVAS

Riu S.Marco

S.P. N. 87

Riu Figu

Riu S'Acqua Sassa S.S. N. 130 S.P. N. 87

P3

07

08

09

INTE

C. 172500 FrM

Progetto:

METANIZZAZIONE SARDEGNA  
MET. VALLERMOSSA - SULCIS  
DN 400 (16") DP 75 bar


STRUMENTI DI TUTELA E PIANIFICAZIONE REGIONALI

01	2006/2018	REVISIONE	T.FILANDRO	M.FORNAROLI	V.FORLIVESI O.CORDA
00	31/03/2017	EMISSIONE	F.CRISTOFARO	C.CASATI	V.FORLIVESI G.GIOVANNINI
INDICE	DATA	REVISIONI	ELABORATO	VERIFICATO	APPROVATO
					
			Rif TPIDL: 073670-010-DW-3252-203 TECHNIP ITALY DIREZIONE LAVORI S.p.A.		
			PG-SR-201		
			Comm.		

Foglio  
7  
di 15  
Scala  
1:10000

C.T.R. F. 555120

C.T.R. F. 555120

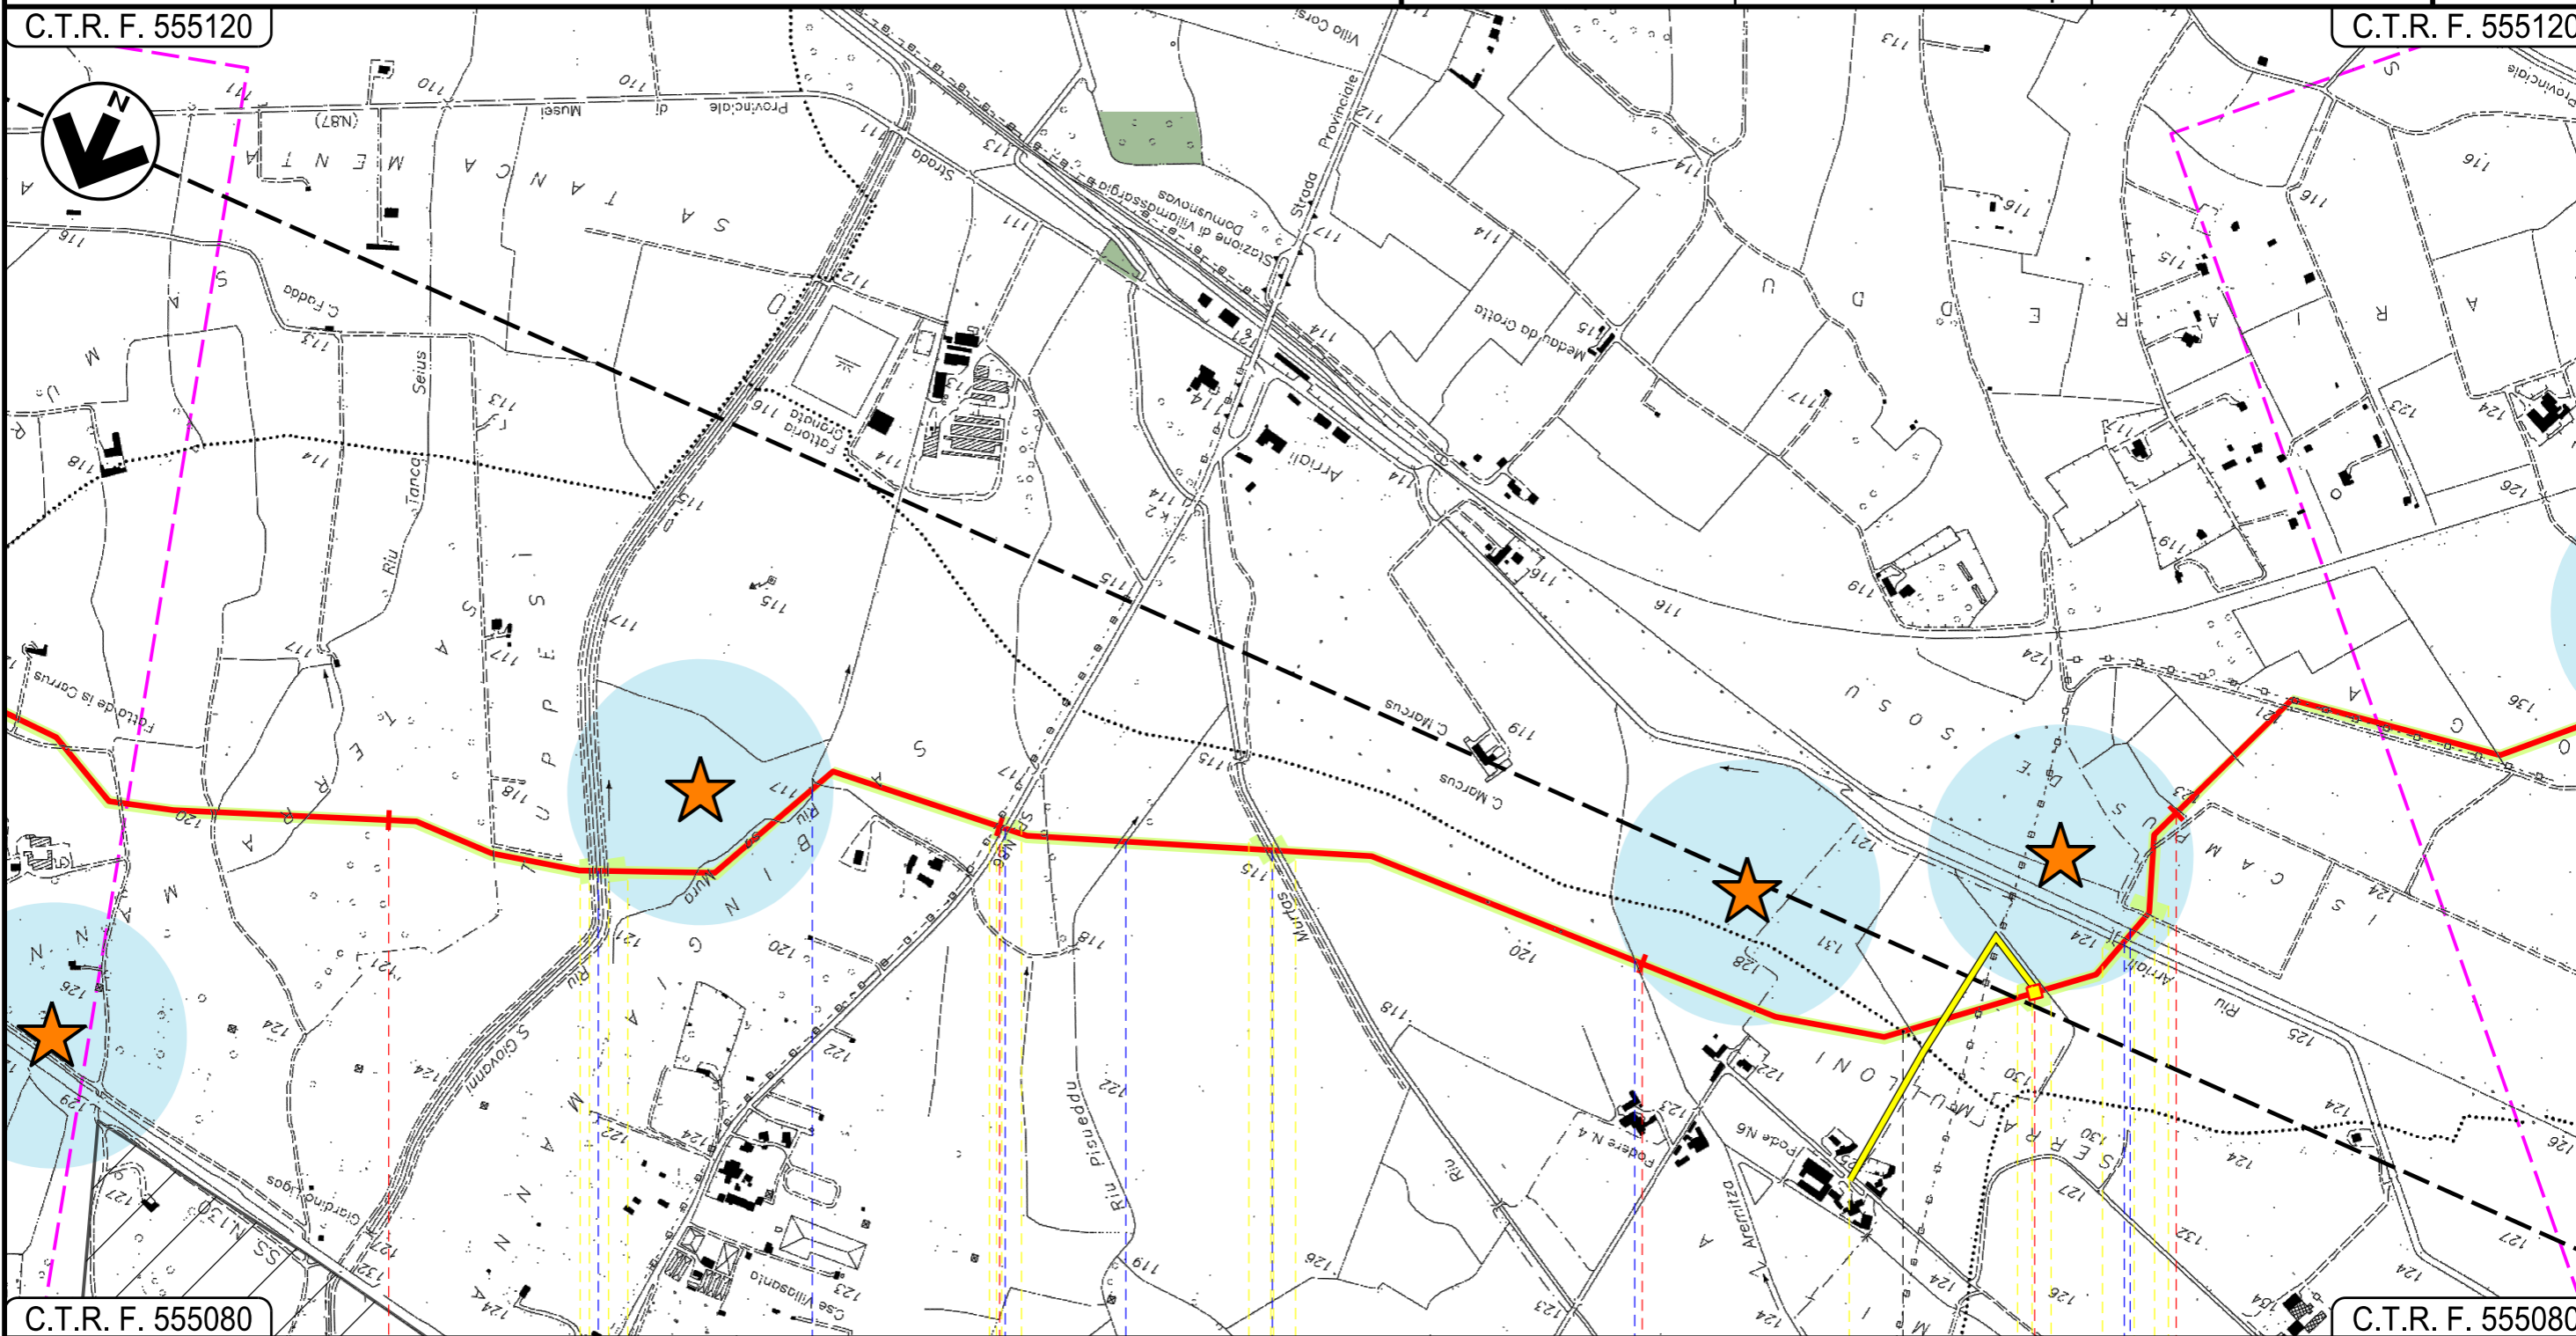

C.T.R. F. 555080

C.T.R. F. 555080

19

20







 

21

22

DOMUSNOVAS

VILLAMASSARGIA

SUD SARDEGNA

  Riu San Giovanni — 
  Riu sa Mura — 
  S.P. N. 87 — 
  Riu Piseddu — 
  Riu Murtas — 
  Riu Aremitza — 
  Riu Arriali — 
  Ferrovia Iglesias-Decimomannu-Cagliari

P.I.L. N 4

10

11

Progetto:

METANIZZAZIONE SARDEGNA  
MET. VALLERMOSA - SULCIS  
DN 400 (16") DP 75 bar

01	20/06/2018	REVISIONE	T.FILANDRO	M.FORNAROLI	V.FORLIVESI O.CORDA
00	31/03/2017	EMISSIONE	F.CRISTOFARO	C.CASATI	V.FORLIVESI G.GIOVANNINI
INDICE	DATA	REVISIONI			ELABORATO

Foglio  
**8**  
di 15  
Scala  
**1:10000**

STRUMENTI DI TUTELA E PIANIFICAZIONE REGIONALI




**TechnipFMC**  
Rif TPIDL: 073670-010-DW-3252-203  
TECHNIP ITALY DIREZIONE LAVORI S.p.A.

PG-SR-201  
Comm.

C.T.R. F. 555120

C.T.R. F. 555120

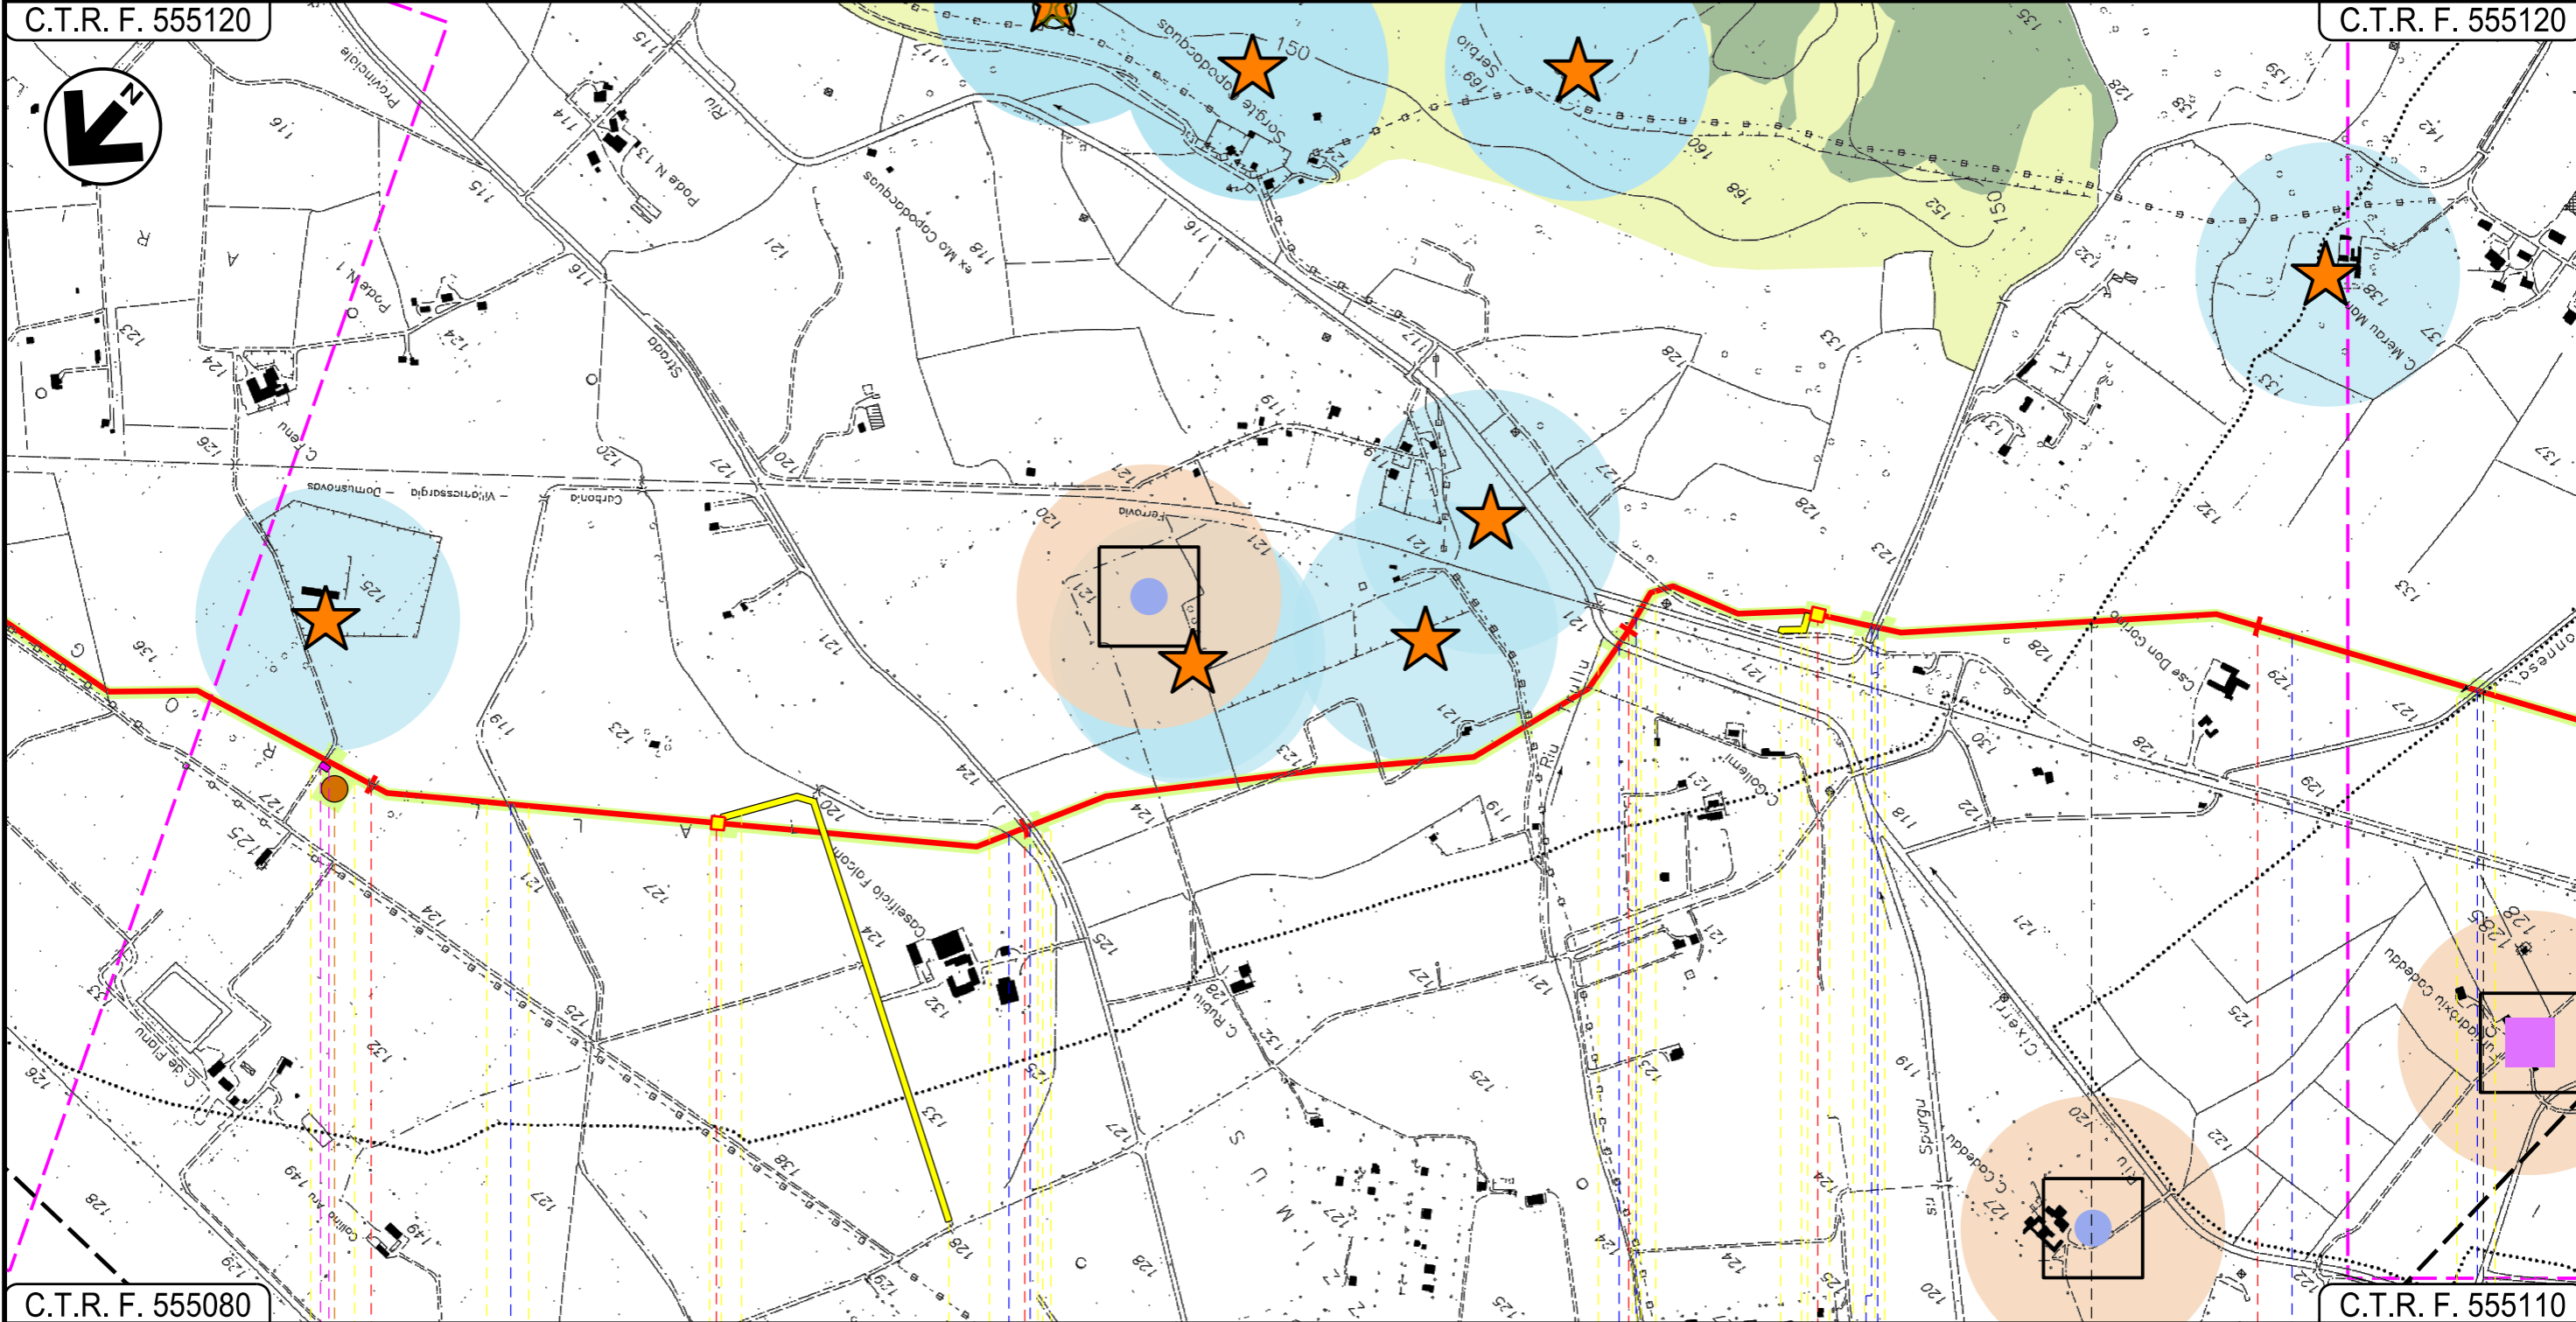

C.T.R. F. 555080

C.T.R. F. 555110

23 24 25 26

VILLAMASSARGIA

SUD SARDEGNA

IGLESIAS CARBONIA

P.I.D.I. N 5

P.I.L. N 6

Fosso rivestito in cls —●— Fosso rivestito in cls —●— Strada Asfaltata —●— F.S. Carbonia-Iglesias —●— Riu Cixerri —●— Fosso con briglie in cls —●— Strada Comunale —●— Fosso —●— Genna Gonnese —●—

P4

12

13

14



Progetto:

METANIZZAZIONE SARDEGNA  
MET. VALLERMOSSA – SULCIS  
DN 400 (16") DP 75 bar

01	2006/2018	REVISIONE	T.FILANDRO	M.FORNAROLI	V.FORLIVESTI O.CORDA
00	31/03/2017	EMISSIONE	F.CRISTOFARO	C.CASATI	V.FORLIVESTI G.GIOVANNINI
INDICE	DATA	REVISIONI	ELABORATO	VERIFICATO	APPROVATO

Foglio  
9  
di 15  
Scala  
1:10000

STRUMENTI DI TUTELA E PIANIFICAZIONE REGIONALI




**TechnipFMC**  
Rif TPIDL: 073670-010-DW-3252-203  
TECHNIP ITALY DIREZIONE LAVORI S.p.A.

PG-SR-201

Comm.

C.T.R. F. 555120

C.T.R. F. 555150

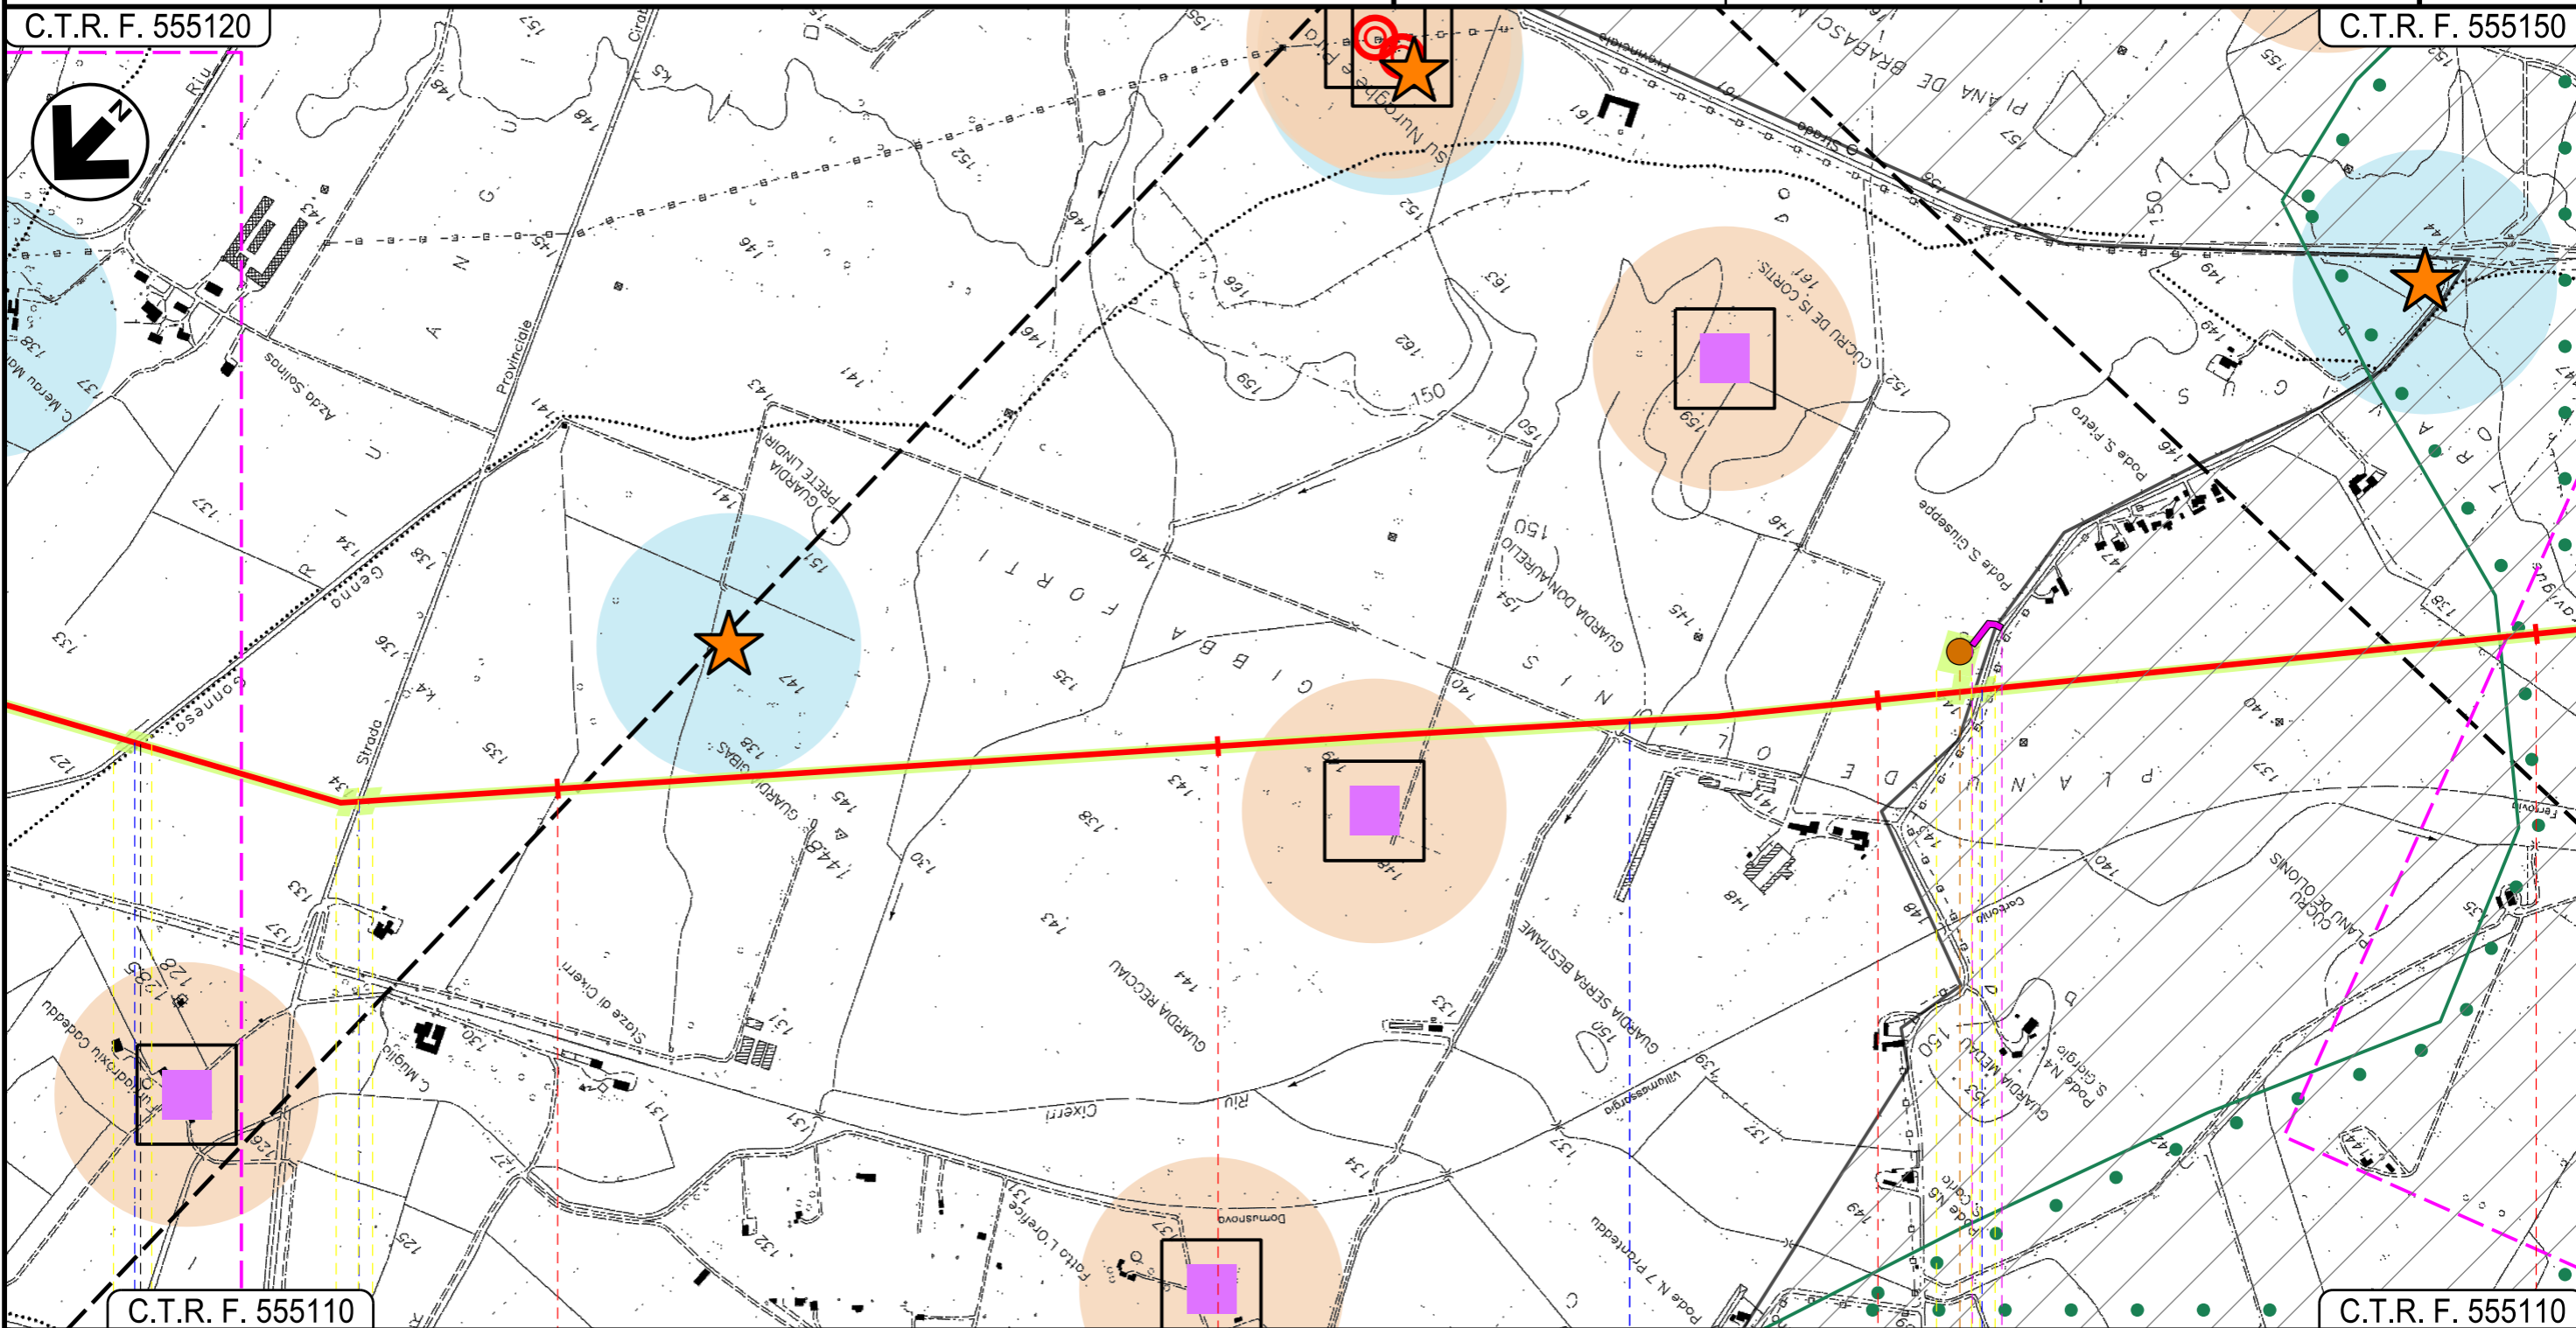

● IGLESIAS			
	CARBONIA		
	SUD SARDEGNA		
Genna Gonnese ●	S.P. N. 85 ●	Affluente Riu Cixerri ●	Strada Comunale ●
			P5
○ 14			

INTE  
C. 172500 FrM

Progetto:

METANIZZAZIONE SARDEGNA  
MET. VALLERMOZA - SULCIS  
DN 400 (16") DP 75 bar

01	2006/2018	REVISIONE	T.FILANDRO	M.FORNAROLI	V.FORLIVESI O.CORDA
00	31/03/2017	EMISSIONE	F.CRISTOFARO	C.CASATI	V.FORLIVESI G.GIOVANNINI
INDICE	DATA	REVISIONI	ELABORATO	VERIFICATO	APPROVATO

Foglio  
**10**  
di 15  
Scala  
**1:10000**

STRUMENTI DI TUTELA E PIANIFICAZIONE REGIONALI




**TechnipFMC**  
Rif TPIDL: 073670-010-DW-3252-203  
TECHNIP ITALY DIREZIONE LAVORI S.p.A.

PG-SR-201  
Comm.


C.T.R. F. 555150

C.T.R. F. 555150

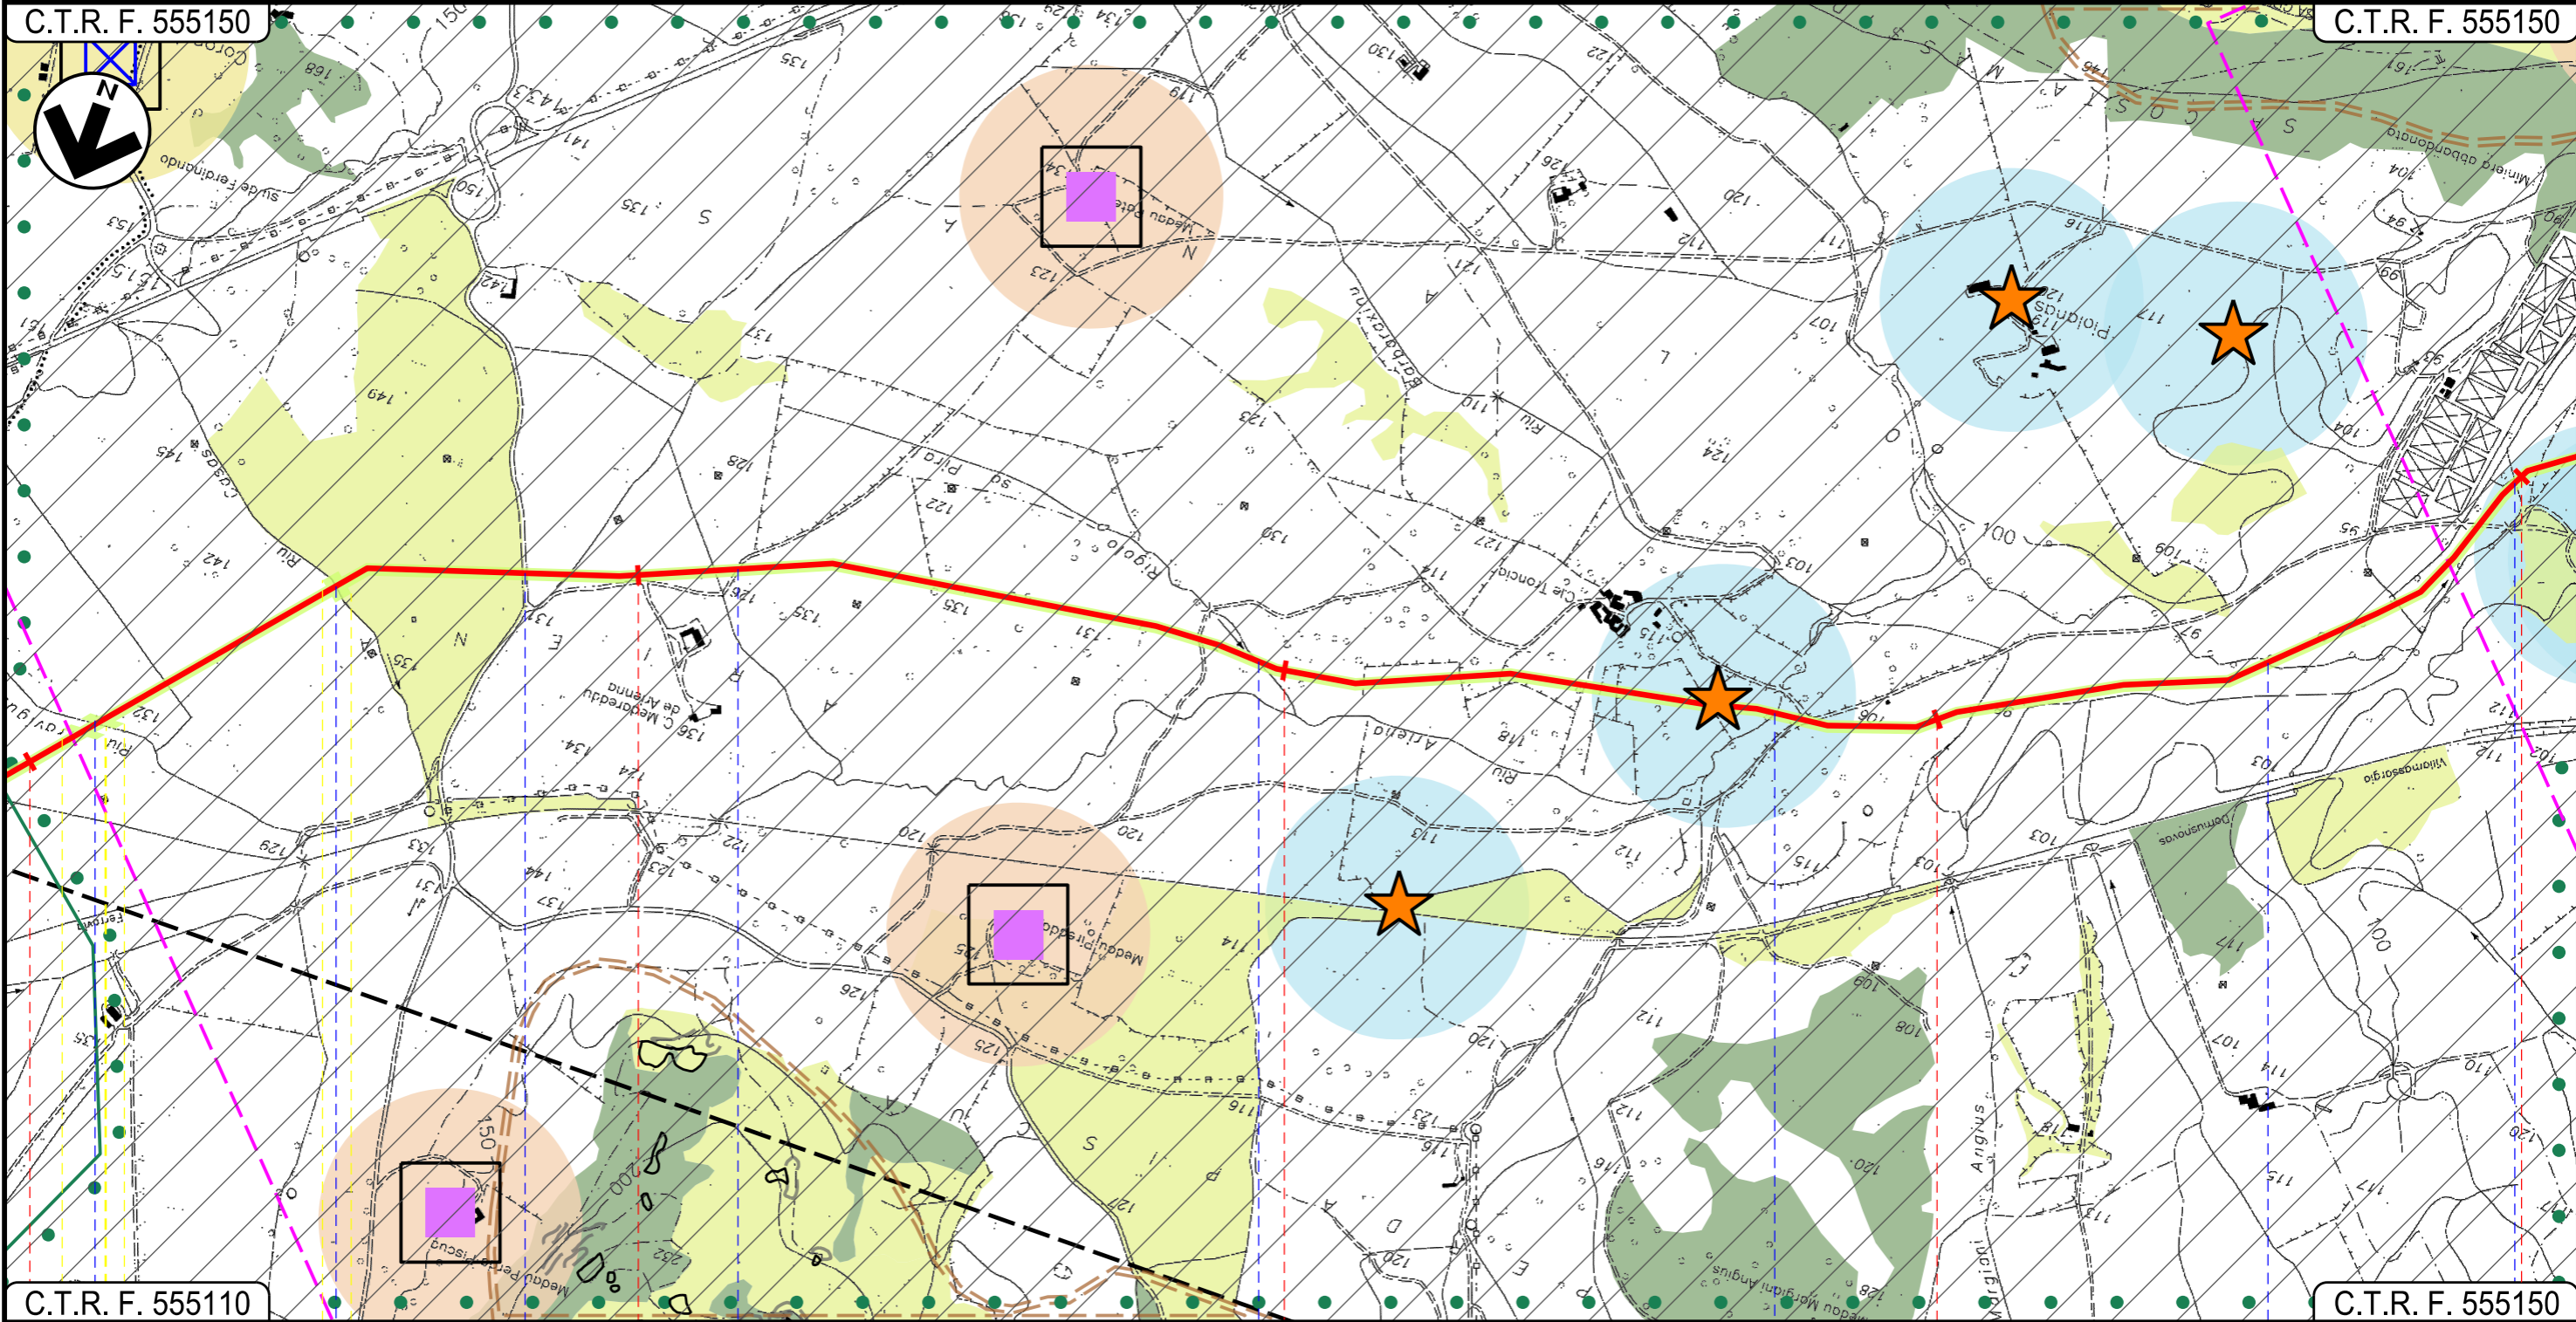

CARBONIA  
SUD SARDEGNA

● Riu Travigus  
 ● Riu Casas  
 ● Strada Comunale  
 ● Strada Comunale  
 ● Rigolo sa Pira  
 ● Riu Ariena  
 ● Riu Ariena  
 ● Riu Ariena

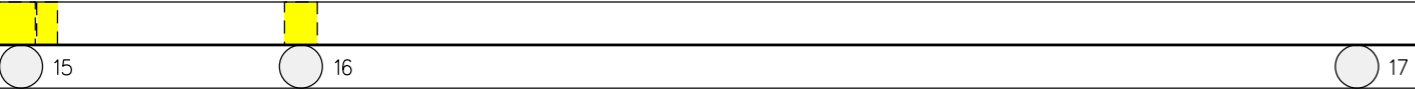

INTE

Progetto:

METANIZZAZIONE SARDEGNA  
MET. VALLERMOSA – SULCIS  
DN 400 (16") DP 75 bar

01	2006/2018	REVISIONE	T.FILANDRO	M.FORNAROLI	V.FORLIVESI O.CORDA
00	31/03/2017	EMISSIONE	F.CRISTOFARO	C.CASATI	V.FORLIVESI G.GIOVANNINI
INDICE	DATA	REVISIONI	ELABORATO	VERIFICATO	APPROVATO

Foglio  
**11**  
di 15  
Scala  
**1:10000**

STRUMENTI DI TUTELA E PIANIFICAZIONE REGIONALI




**TechnipFMC**  
Rif TPIDL: 073670-010-DW-3252-203  
TECHNIP ITALY DIREZIONE LAVORI S.p.A.

PG-SR-201  
Comm.

C.T.R. F. 555150

C.T.R. F. 555140

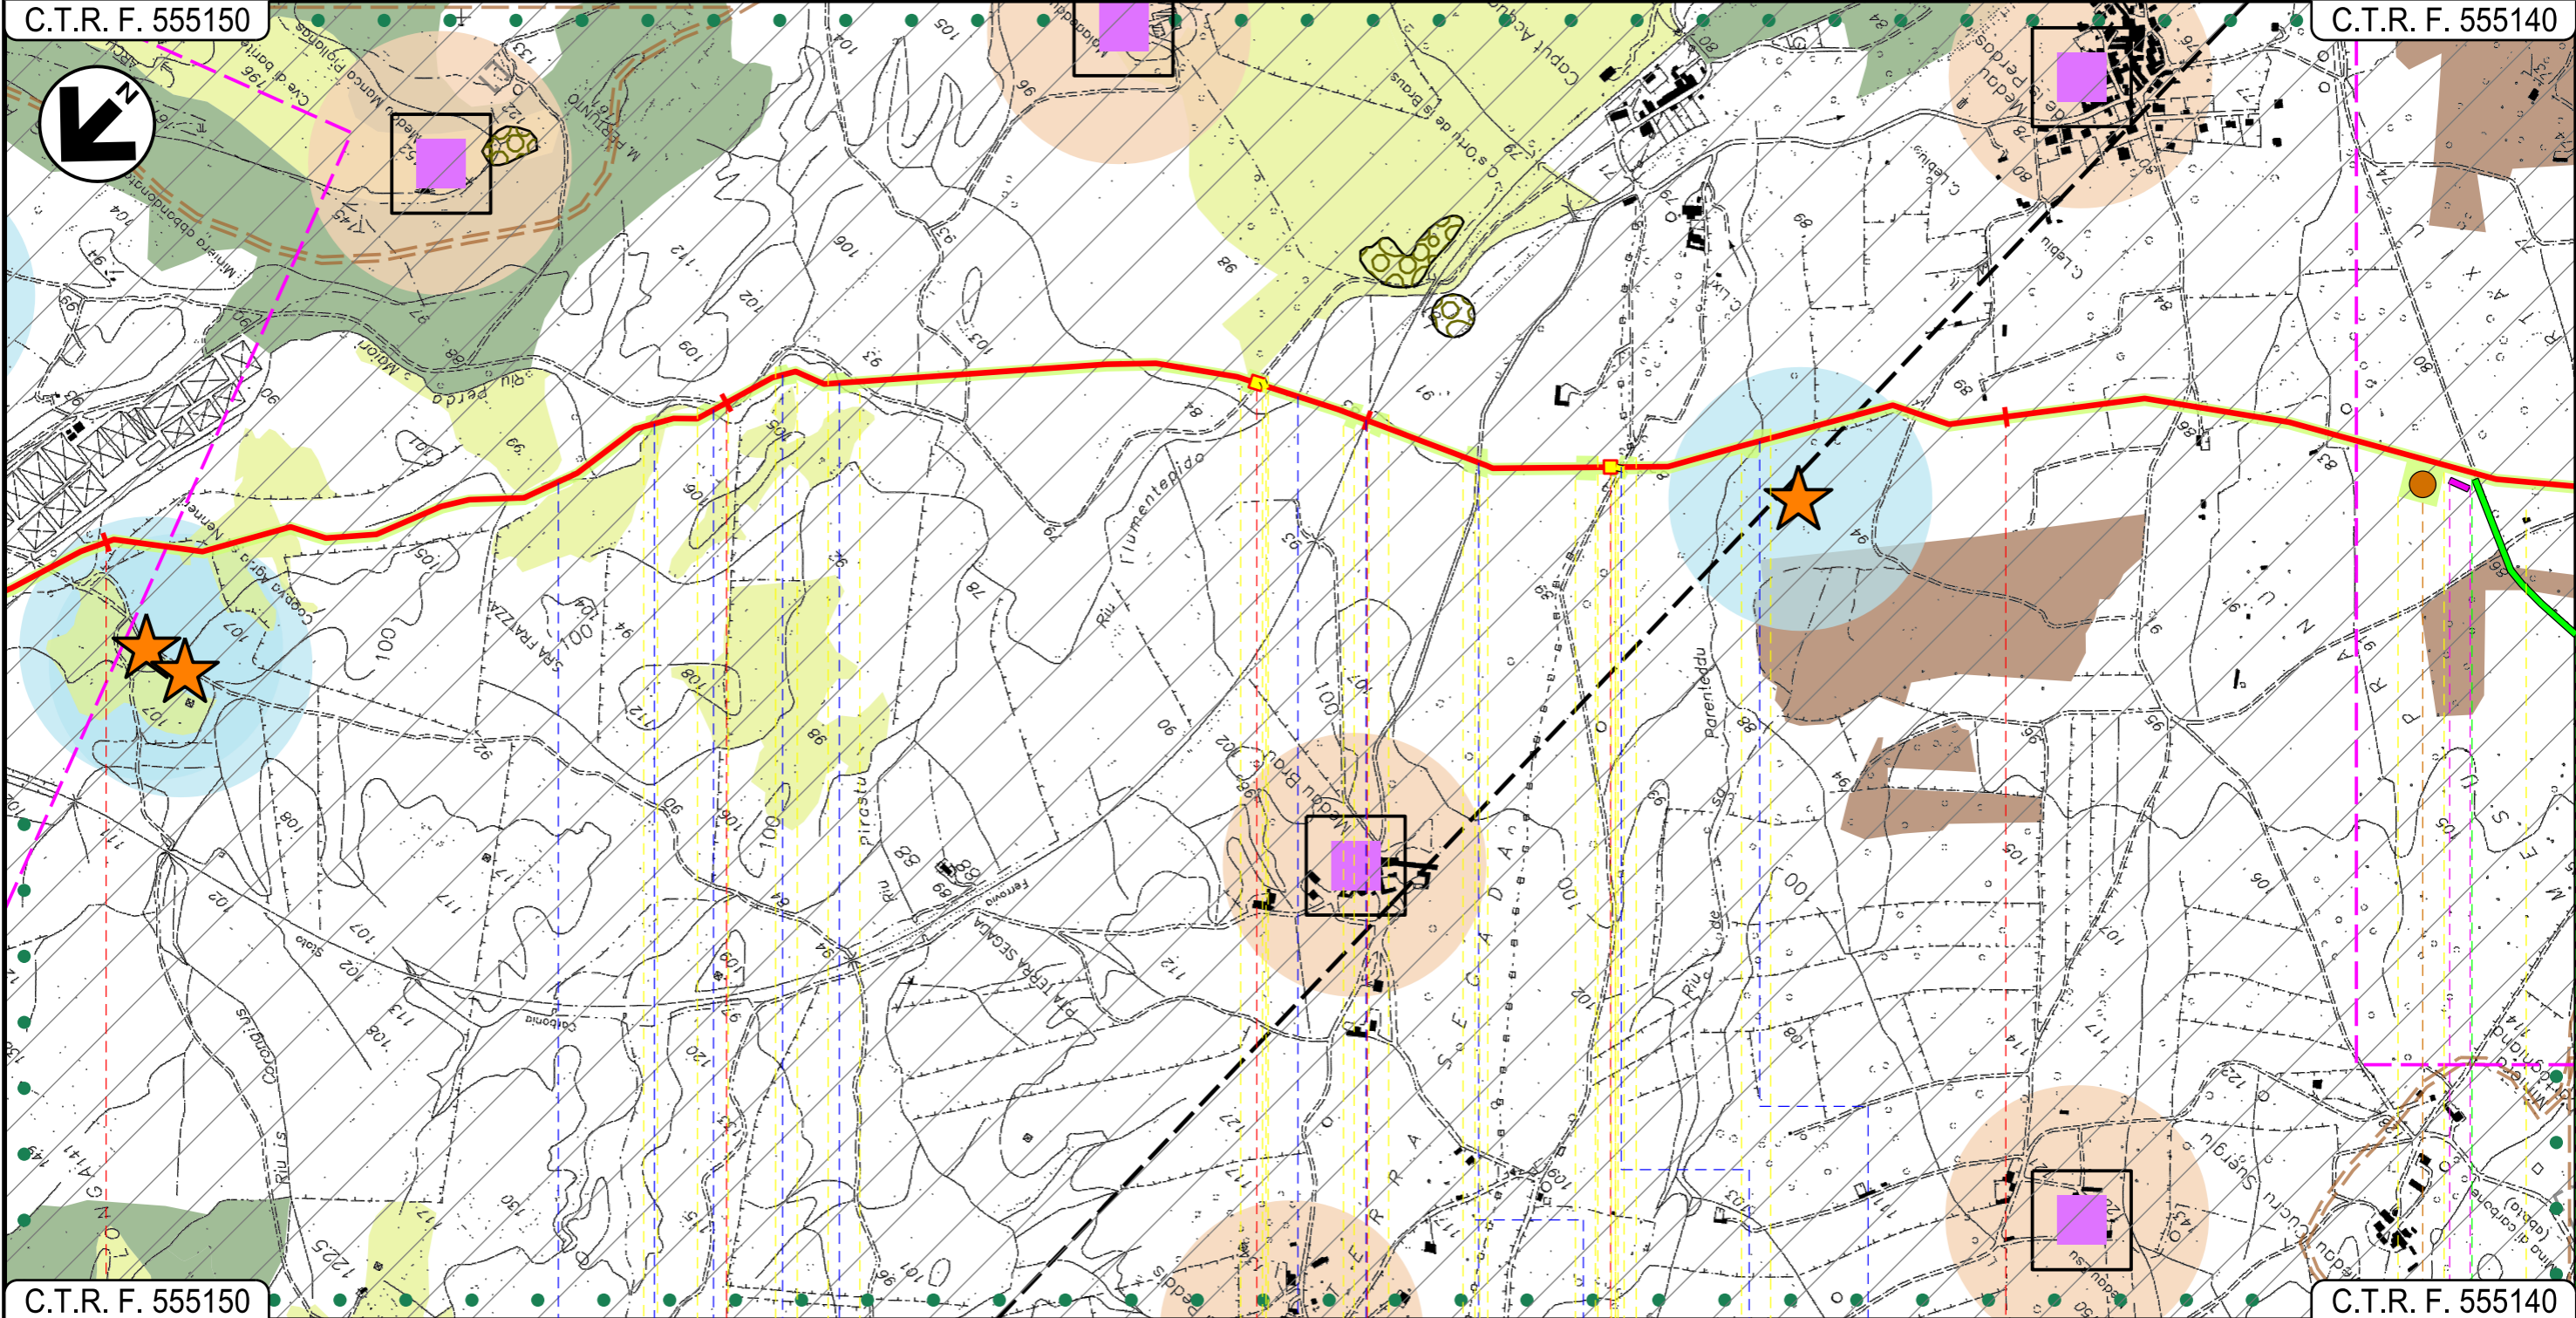

C.T.R. F. 555150

C.T.R. F. 555140

35

36

37

CARBONIA  
SUD SARDEGNA

P.I.L. N 7      P.I.D.I. N 8

1° attr. Rio Perda Maiori    2° 3° 4° 5° attr. Rio Perda Maiori    Rio Flumentepido    F.S. Carbonia-Villamassargia    Strada sterrata    Str. Bianco    Rio de Porenteddu

P6

18

19

INTE  
C. 172500 FrM

Progetto:

METANIZZAZIONE SARDEGNA  
MET. VALLERMOSA – SULCIS  
DN 400 (16") DP 75 bar

01	2006/2018	REVISIONE	T.FILANDRO	M.FORNAROLI	V.FORLIVESI O.CORDA
00	31/03/2017	EMISSIONE	F.CRISTOFARO	C.CASATI	V.FORLIVESI G.GIOVANNINI
INDICE	DATA	R E V I S I O N I			ELABORATO

Foglio  
12  
di 15  
Scala  
1:10000

STRUMENTI DI TUTELA E PIANIFICAZIONE REGIONALI




**TechnipFMC**  
Rif TPIDL: 073670-010-DW-3252-203  
TECHNIP ITALY DIREZIONE LAVORI S.p.A.

PG-SR-201  
Comm.

C.T.R. F. 555150

C.T.R. F. 564020

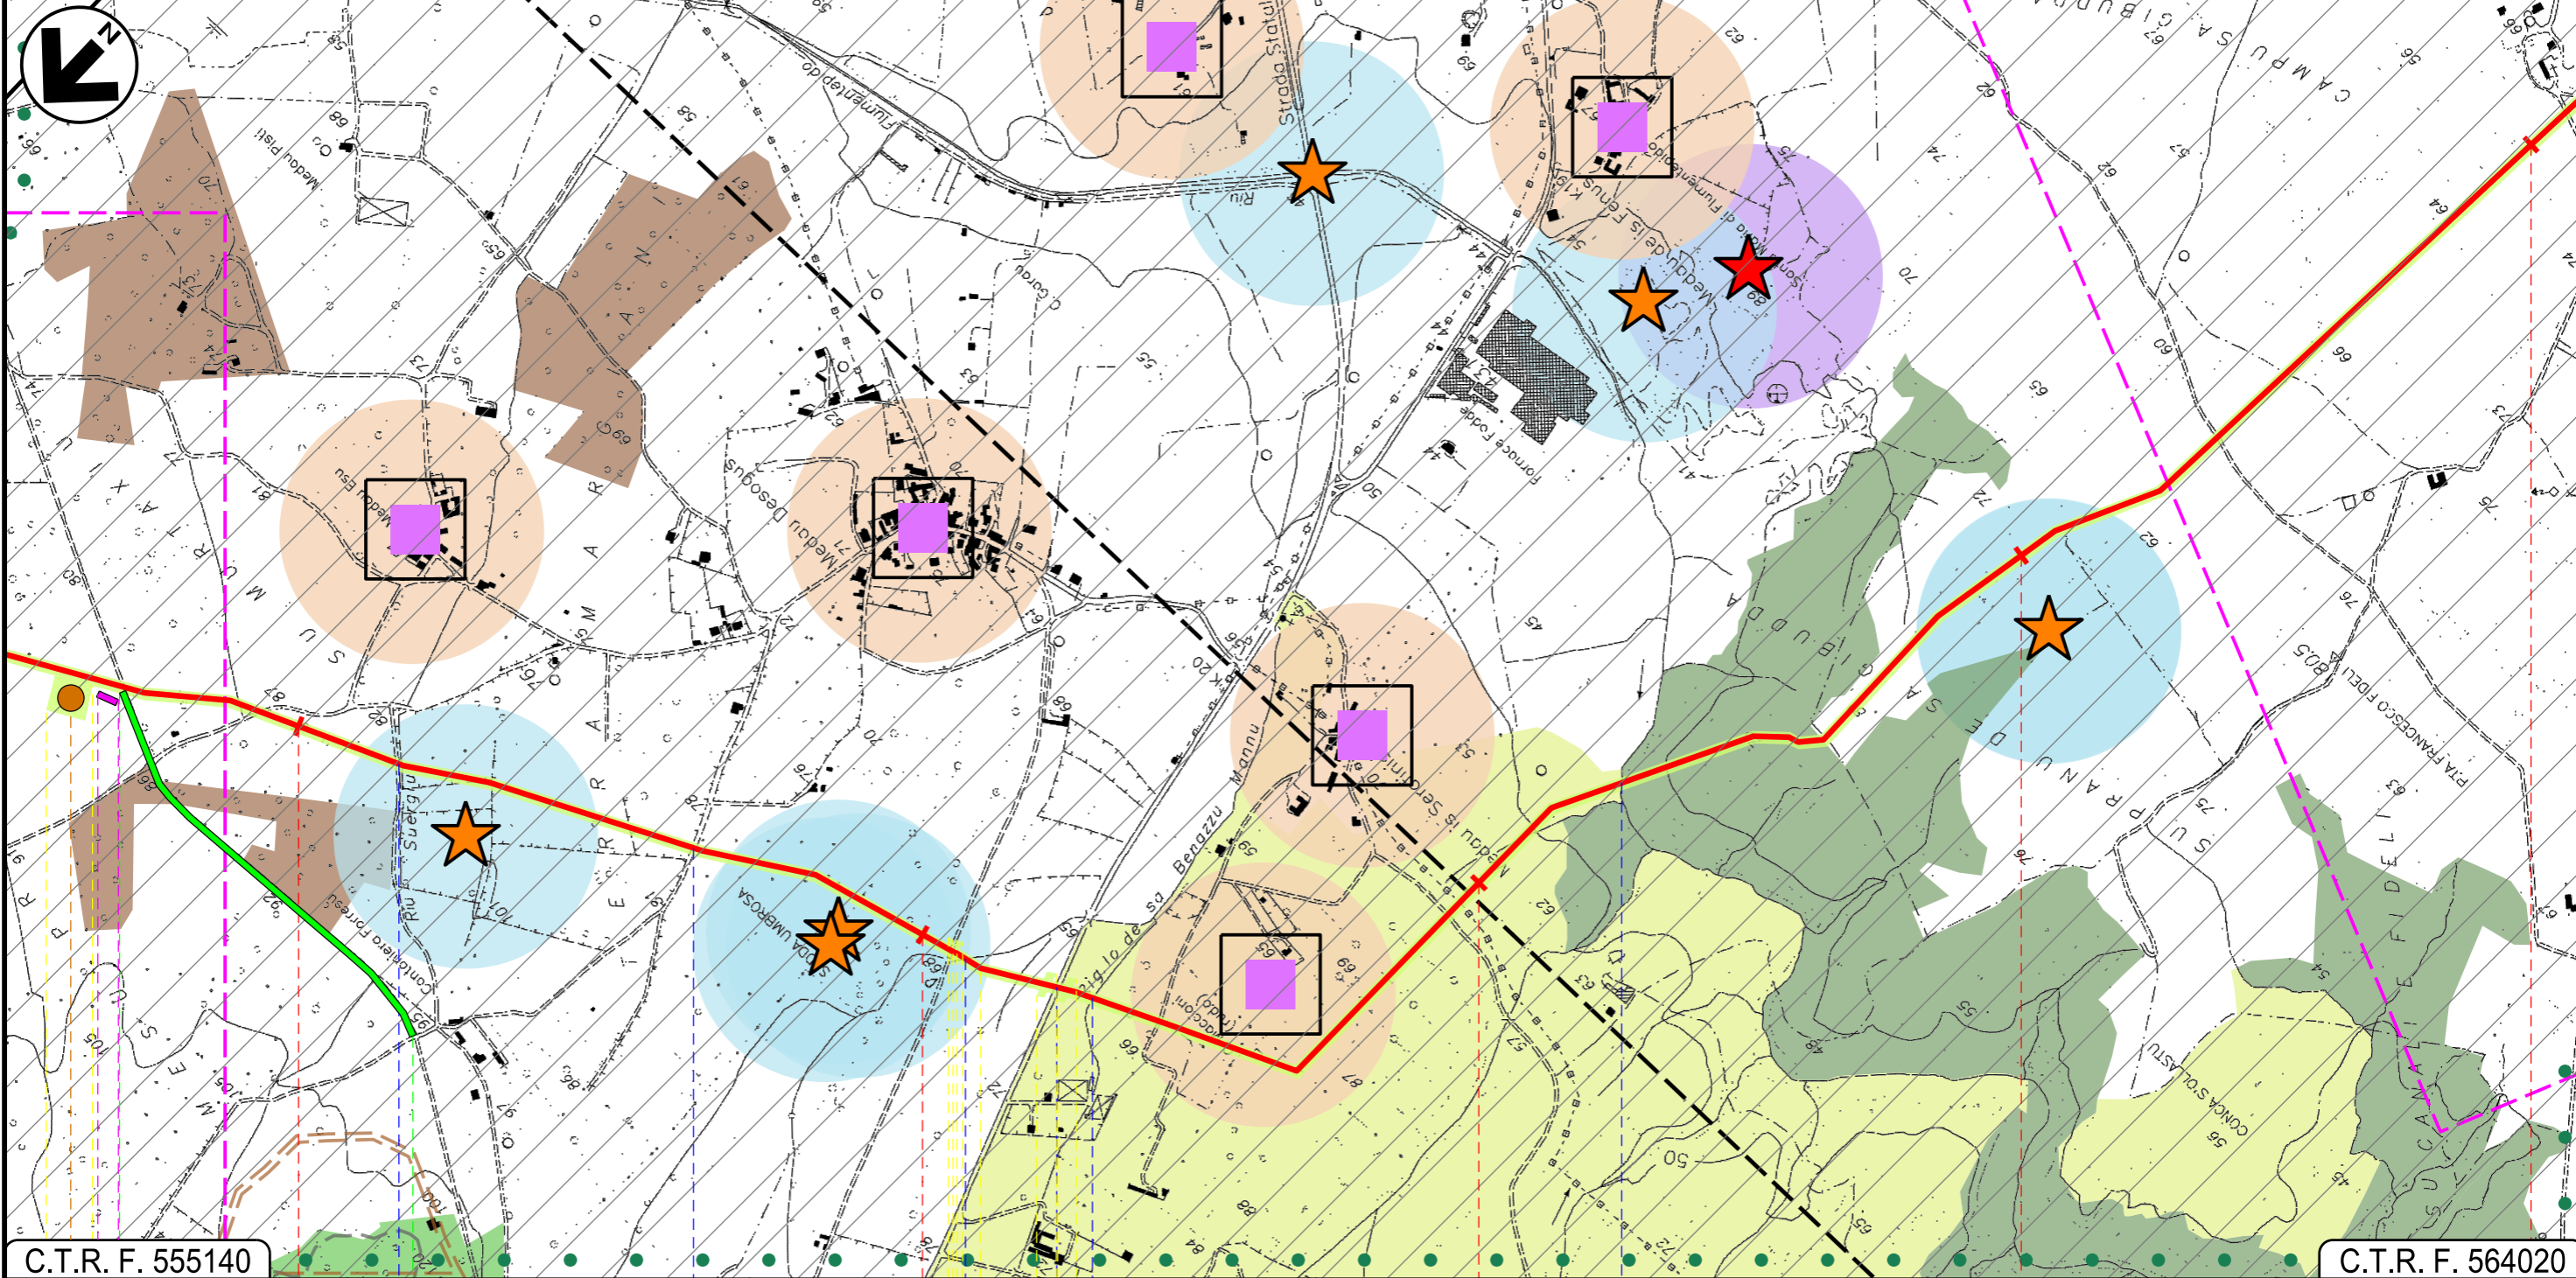

C.T.R. F. 555140

C.T.R. F. 564020

38 39 40 41 42

CARBONIA  
SUD SARDEGNA

Riu Suergiu    Strada Comunale    Rigolo de sa Benazzu Mannu    S.S. N. 126    Rigolo de sa Benazzu Mannu    Riu Fiumentepido

P6

20

21

INTE  
C. 172500 FrM

Progetto:

METANIZZAZIONE SARDEGNA  
MET. VALLERMOSSA – SULCIS  
DN 400 (16") DP 75 bar

01	2006/2018	REVISIONE	T.FILANDRO	M.FORNAROLI	V.FORLIVESTI O.CORDA
00	31/03/2017	EMISSIONE	F.CRISTOFARO	C.CASATI	V.FORLIVESTI G.GIOVANNINI
INDICE	DATA	REVISIONI	ELABORATO	VERIFICATO	APPROVATO

Foglio  
**13**  
di 15  
Scala  
**1:10000**

STRUMENTI DI TUTELA E PIANIFICAZIONE REGIONALI




**TechnipFMC**  
Rif TPIDL: 073670-010-DW-3252-203  
TECHNIP ITALY DIREZIONE LAVORI S.p.A.

PG-SR-201  
Comm.

C.T.R. F. 564020

C.T.R. F. 564020

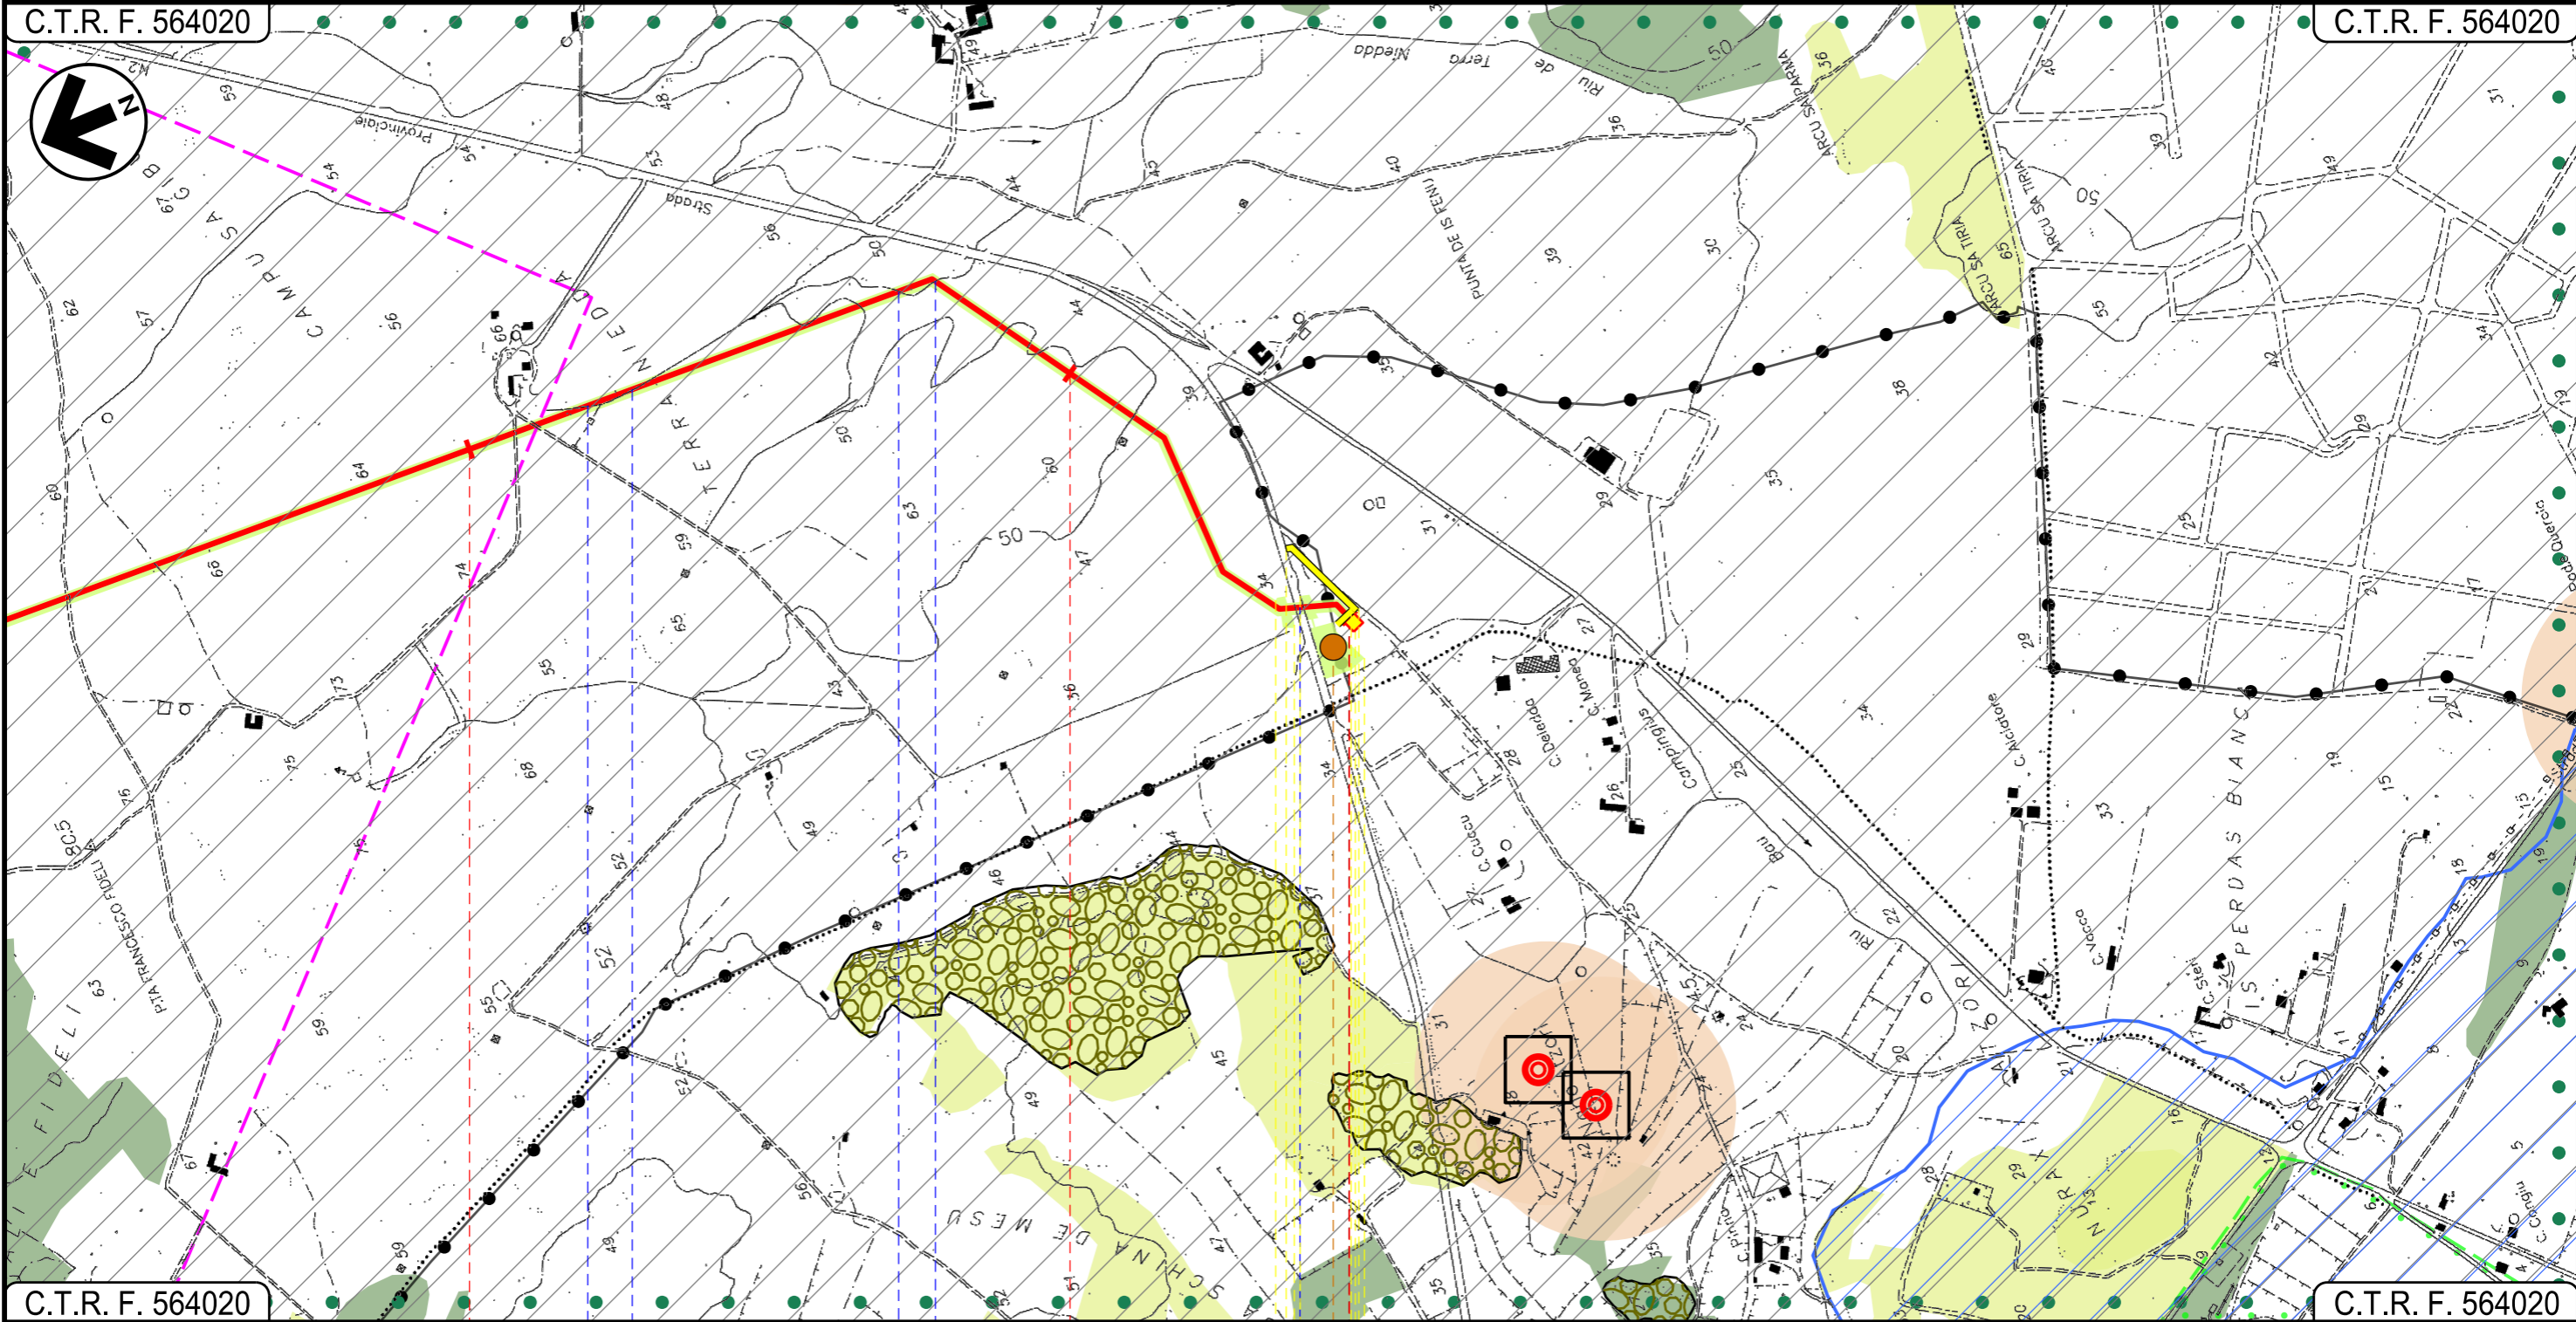

C.T.R. F. 564020

C.T.R. F. 564020

42 43 43+610

CARBONIA

SUD SARDEGNA

P.I.D.I.N.9

Fosso Fosso Fosso Fosso S.P. N. 2











 


22



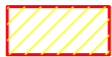






01	20/06/2018	REVISIONE	T.FILANDRO	M.FORNAROLI	V.FORLIVESI O.CORDA
00	31/03/2017	EMISSIONE	F.CRISTOFARO	C.CASATI	V.FORLIVESI G.GIOVANNINI
INDICE	DATA	R E V I S I O N I		ELABORATO	VERIFICATO
					PG-SR-201
Rif TPIDL: 073670-010-DW-3252-203 TECHNIP ITALY DIREZIONE LAVORI S.p.A.					Comm.

LEGENDA

SIMBOLOGIA CARTOGRAFICA

-  Metanodotto in progetto
-  Altri metanodotti in progetto
-  Gallerie, Tunnel, Mini-Microtunnel, Raise Boring e T.O.C.
-  Impianti di linea in progetto
-  Aree impianti stacco-terminale in progetto
-  Piazzola di stoccaggio tubazioni
-  Strada di accesso all'impianto
-  Adeguamento strade esistenti
-  Strade di accesso provvisorio
-  Limite sovrapposizione fogli
-  Aree occupazione lavori

SIMBOLOGIA MECCANICA

-  Punto di intercettazione di linea (P.I.L.)
-  Punto di intercettazione di derivazione importante (P.I.D.I.)
-  Punto di intercettazione di derivazione semplice con stacco da P.I.L. (P.I.D.S.)
-  Punto di intercettazione e derivazione semplice con stacco da Linea (P.I.D.S.)
-  Punto di intercettazione con discaggio di allacciamento (P.I.D.A.)
-  Punto predisposto per il discaggio di allacciamento (P.P.D.A.)
-  Punto di sezionamento elettrico terminale (P.S.E.T.)
-  Stazione predisposta per lancio e ricevimento PIG
-  Impianto di riduzione/regolazione della pressione

STRUMENTI DI TUTELA E PIANIFICAZIONE REGIONALE

- Aree di interesse naturalistico istituzionalmente tutelate
-  Sistema Regionale dei Parchi e Riserve LR 31/89
- Beni Paesaggistici Ambientali (ex art.143 DLgs n.42/2004)
-  Zone umide costiere
-  Fascia costiera
- Beni identitari
-  villa
-  Buffer Beni identitari 200m
- Siti archeologici (MIBAC)
-  Siti archeologici
-  Buffer siti archeologici 200 m


Il presente disegno è di proprietà aziendale - La Società tutela i propri diritti a termine di legge.

Progressiva chilometrica	N.	
Comuni		
Province		
Impianti	TIPO - N.	
Attraversamenti	TIPOLOGIA ATTRAVERSATA (SS n. **, corso d'acqua, ferrovia, ecc.)	
Strade - Piste	ACCESSO IMPIANTI	ADEGUAMENTI STRADE
Piazzole		STRADE PROVVISORIE
Fascia di lavoro	ALLARGATA	N. PIAZ. Pn
Opere civili	TRASVERSALI	LONGITUDINALI

01	20/06/2018	REVISIONE	T.FILANDRO	M.FORNAROLI	V.FORLIVESI O.CORDA
00	31/03/2017	EMISSIONE	F.CRISTOFARO	C.CASATI	V.FORLIVESI G.GIOVANNINI
INDICE	DATA	R E V I S I O N I	ELABORATO	VERIFICATO	APPROVATO
					PG-SR-201
			Rif TPIDL: 073670-010-DW-3252-203 TECHNIP ITALY DIREZIONE LAVORI S.p.A.		Comm.

STRUMENTI DI TUTELA E PIANIFICAZIONE REGIONALI


Beni Paesaggistici ExArt143

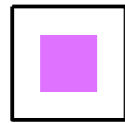

insediamento storico sparso



nuraghe

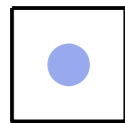

grotta riparo



Buffer Beni Pasaggistici Ex Art.143 200m



Centri antica prima formazione

Componenti di paesaggio con valenza ambientale



Vegetazione a macchia e in aree umide



Boschi



Sugherete



Praterie

Aree di recupero ambientale



Aree minerarie dismesse




Discariche




Scavi

Aree dell'insediamento produttivo di interesse storico-culturale

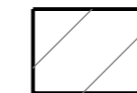

Area dell'organizzazione mineraria

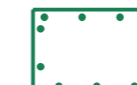

Parco Geom. Ambientale Storico