


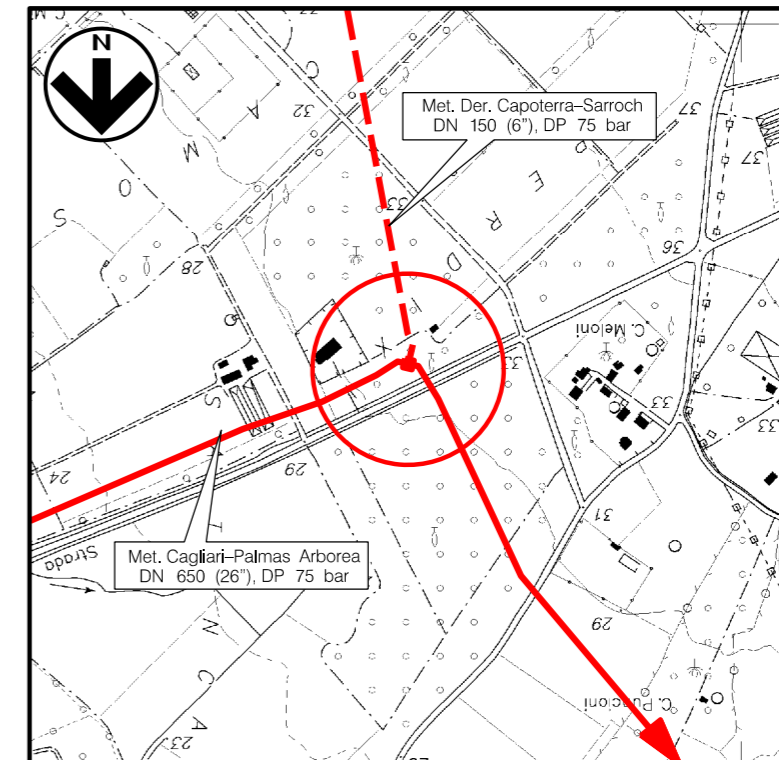

DOCUMENTI DI RIFERIMENTO

N.

COROGRAFIA 1:10000
CTR F.556120


1	GIUGNO '18	REVISIONE	E.ALIMONTI	M.FORNAROLI	V.FORLIVESI O.CORDA						
0	MAGGIO '17	EMISSIONE	F.MARCHETTI	M.FORNAROLI	V.FORLIVESI G.GIOVANNINI						
INDICE	DATA	REVISIONI	ELABORATO	VERIFICATO	APPROVATO						
PROPRIETARIO 		PROGETTISTA  Rif TPIDL: 073670-010-STC-3290-133 TECHNIP ITALY DIREZIONE LAVORI S.p.A.		Dis. ST-133 Fg. 1 di 3							
Progetto: METANIZZAZIONE SARDEGNA MET. CAGLIARI-PALMAS ARBOREA DN 650 (26"), DP 75 bar			Comm. NR/14327/R-L10								
			INDICE <table border="1" style="display: inline-table; vertical-align: middle;"> <tr> <td style="text-align: center;">1</td> <td></td> <td></td> <td></td> <td></td> <td></td> </tr> </table>			1					
1											
			Scala 1.200								
PID n.3 Loc. SALTO DIUTA PLANIMETRIA E PROSPETTI			Sostituisce il Sostituito dal								

Progetto: METANIZZAZIONE SARDEGNA
 MET. CAGLIARI - PALMAS ARBOREA DN650 (26"), DP 75 bar


PIDI n.3 Loc. SALTO DI UTA
 PLANIMETRIA

1	GIUGNO '18	REVISIONE	E.ALIMONTI	M.FORNAROLI	V.FORLIVESI O.CORDA
0	MAGGIO '17	EMISSIONE	F.MARCHETTI	M.FORNAROLI	V.FORLIVESI G.GIOVANNINI
INDICE	DATA	R E V I S I O N I			ELABORATO
PROPRIETARIO			PROGETTISTA	 Rif. TPIDL: 073670-010-STC-3290-133 TECHNIP ITALY DIREZIONE LAVORI S.p.A.	
			DIS. N.	ST-133	
			Comm.	NR/14327/R-L10	

Foglio
 2
 di 3
 Scala
 1:200

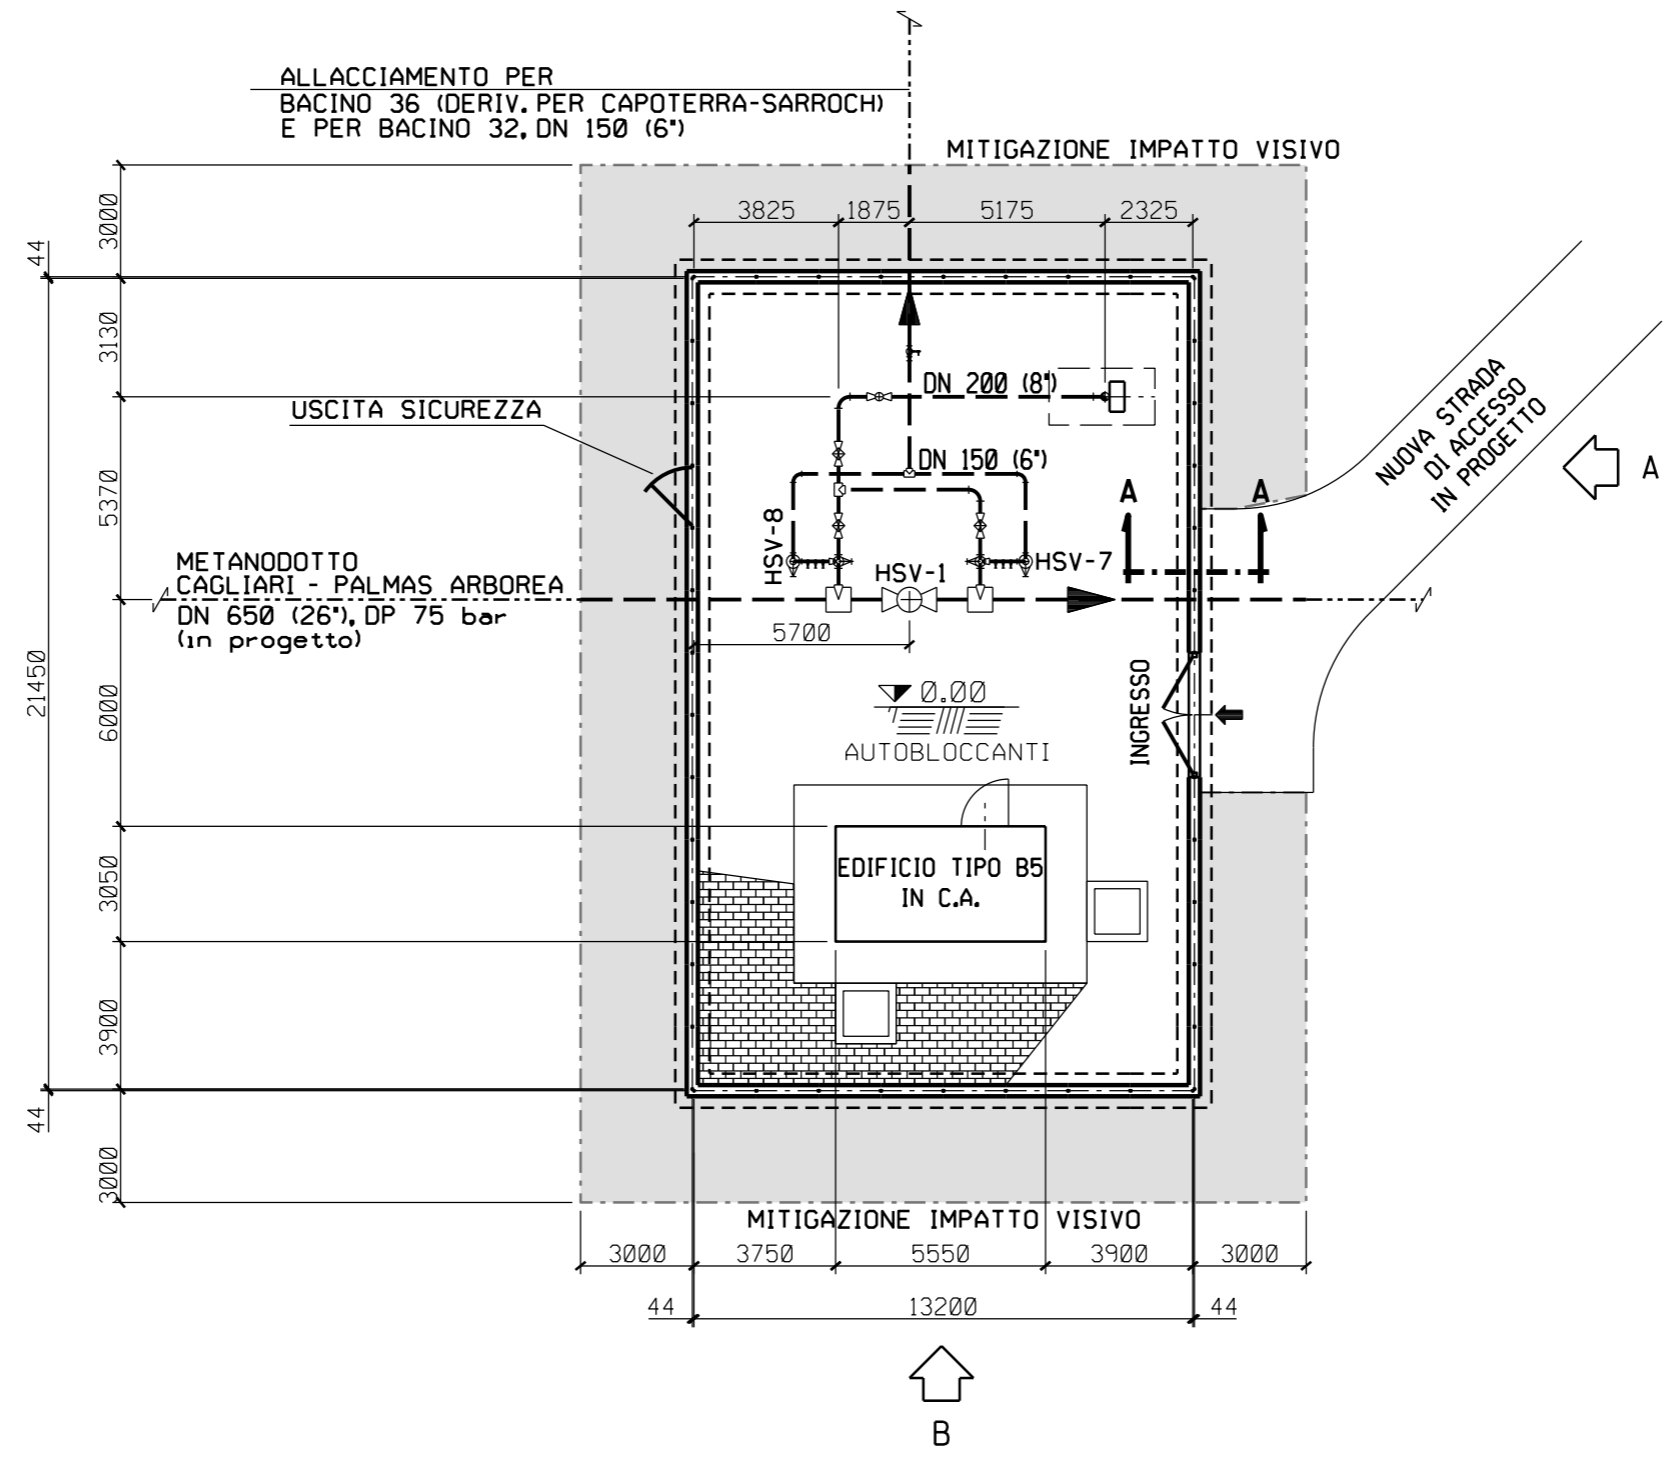

PIANTA

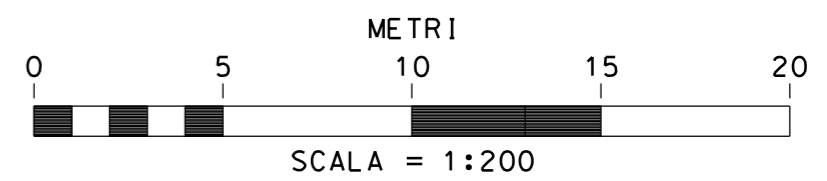


Progetto: METANIZZAZIONE SARDEGNA
 MET. CAGLIARI - PALMAS ARBOREA DN650 (26"), DP 75 bar


1	GIUGNO '18	REVISIONE	E.ALIMONTI	M.FORNAROLI	V.FORLIVESI O.CORDA
0	MAGGIO '17	EMISSIONE	F.MARCHETTI	M.FORNAROLI	V.FORLIVESI G.GIOVANNINI
INDICE	DATA	R E V I S I O N I			APPROVATO
ELABORATO	VERIFICATO				

Foglio
3
 di 3
 Scala
1:100


PIDI n.3 Loc. SALTO DI UTA
 PROSPETTI

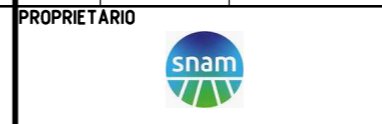


DIS. N. ST-133
 Comm. NR/14327/R-L10

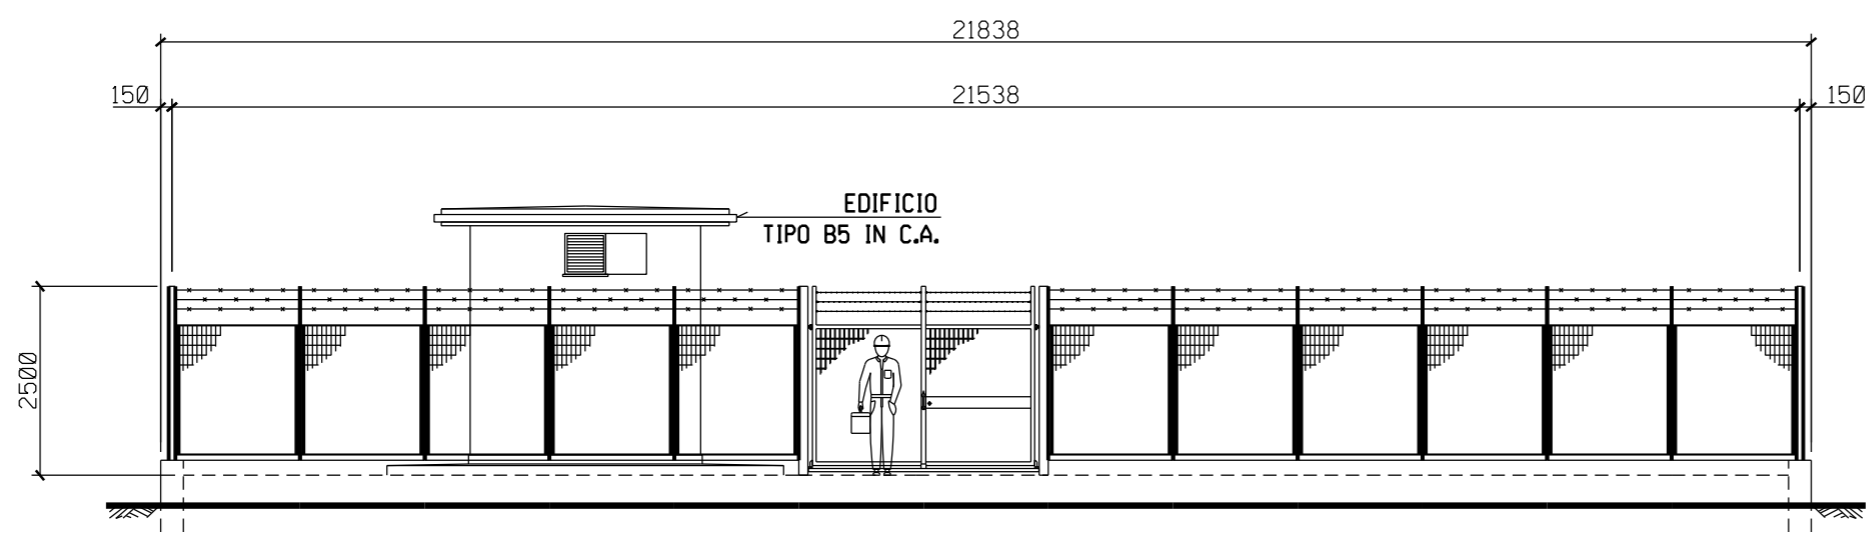

PROSPETTO A

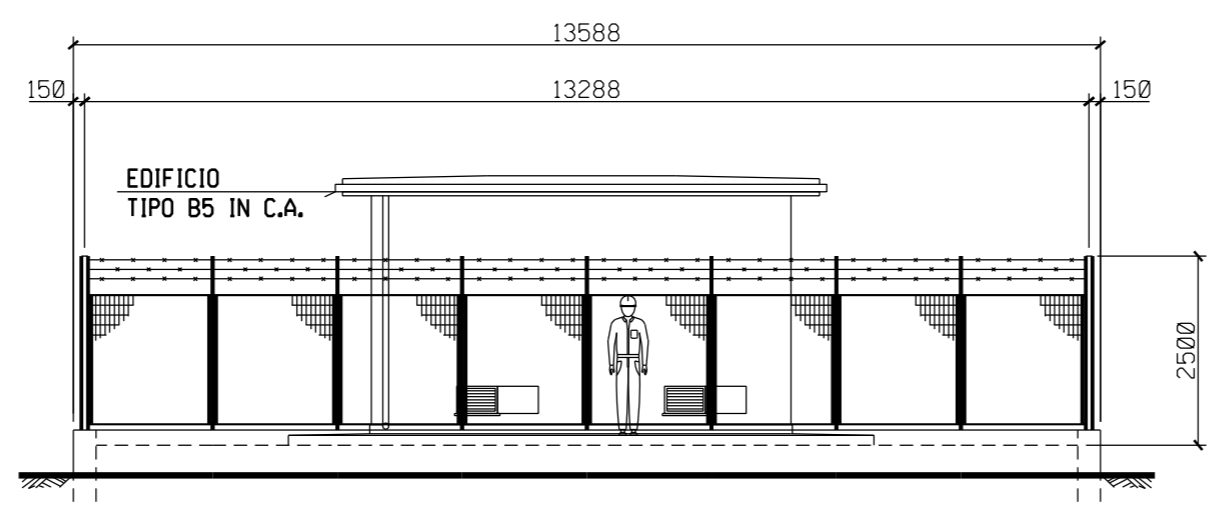

PROSPETTO B

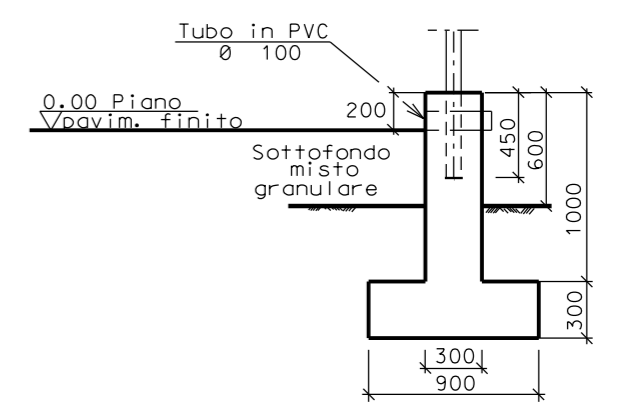

SEZIONE A - A

