


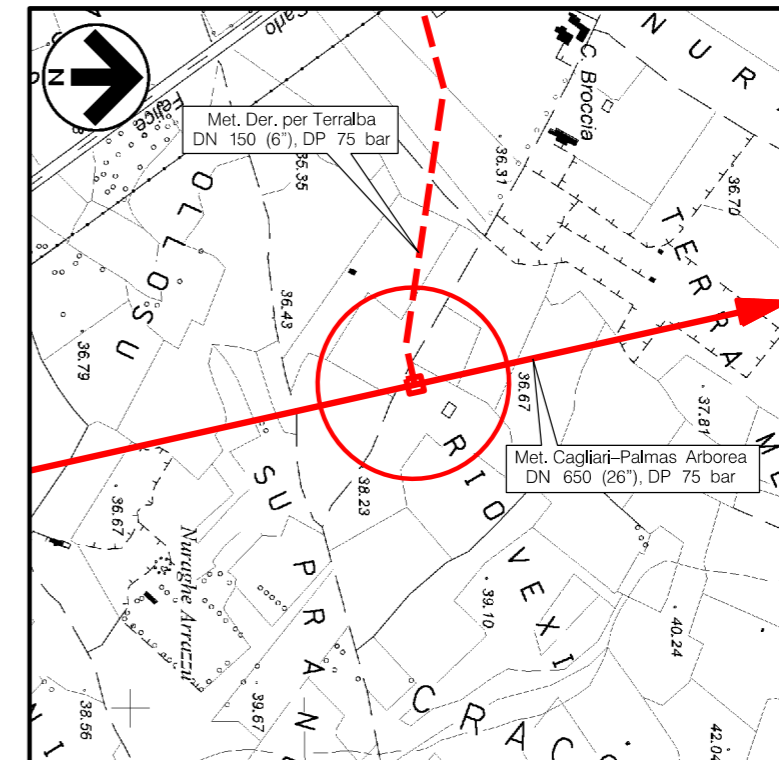

DOCUMENTI DI RIFERIMENTO

N.

COROGRAFIA 1:10000  
CTR F.539090

1	GIUGNO '18	REVISIONE	E.ALIMONTI	M.FORNAROLI	V.FORLIVESI O.CORDA						
0	MAGGIO '17	EMISSIONE	F.MARCHETTI	M.FORNAROLI	V.FORLIVESI G.GIOVANNINI						
INDICE	DATA	REVISIONI	ELABORATO	VERIFICATO	APPROVATO						
PROPRIETARIO 		PROGETTISTA  Rif TPIDL 073670-010-STC-3290-142 TECHNIP ITALY DIREZIONE LAVORI S.p.A.		Dis. <b>ST-142</b> Fg. <b>1</b> di <b>3</b>							
Progetto: METANIZZAZIONE SARDEGNA MET. CAGLIARI-PALMAS ARBOREA DN 650 (26"), DP 75 bar			Comm. <b>NR/14327/R-L10</b>								
PIDI n.12 Loc. RIO VEXI PLANIMETRIA E PROSPETTI			Sostituisce il ..... Sostituito dal .....								
INDICE <table border="1" style="display: inline-table; vertical-align: middle;"> <tr> <td style="text-align: center;">1</td> <td></td> <td></td> <td></td> <td></td> <td></td> </tr> </table>			1						Scala <b>1:200</b>		
1											

Progetto: METANIZZAZIONE SARDEGNA  
 MET. CAGLIARI - PALMAS ARBOREA DN650 (26"), DP 75 bar


PIDI n.12 Loc. RIO VEXI  
 PLANIMETRIA

1	GIUGNO '18	REVISIONE	E.ALIMONTI	M.FORNAROLI	V.FORLIVESI D.CORDA
0	MAGGIO '17	EMISSIONE	F.MARCHETTI	M.FORNAROLI	V.FORLIVESI G.GIOVANNINI
INDICE	DATA	R E V I S I O N I			APPROVATO


Foglio  
**2**  
 di 3  
 Scala  
**1:200**



DIS. N. ST-142  
 Comm. NR/14327/R-L10

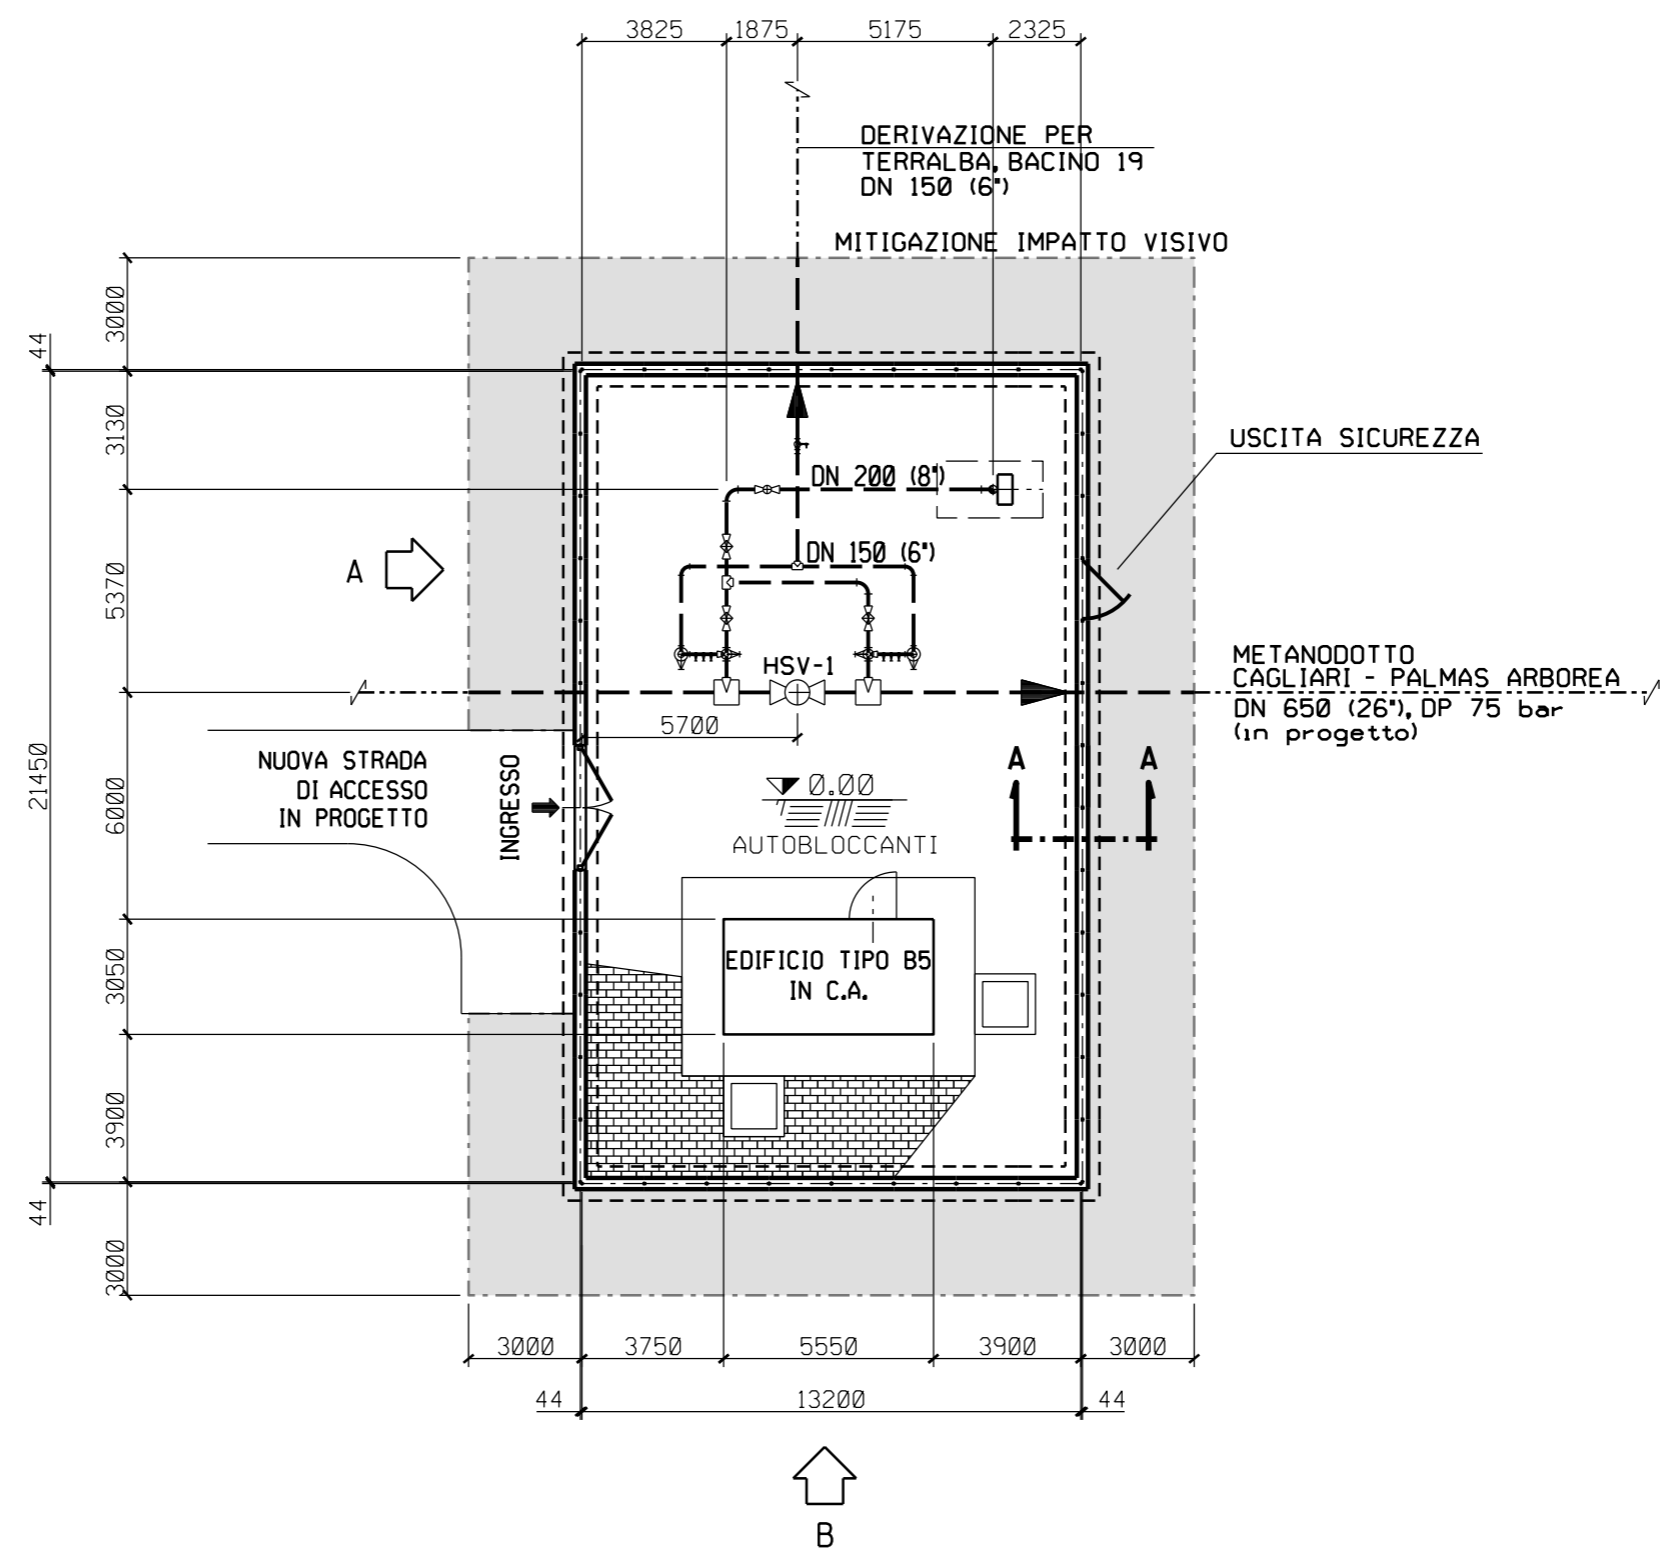

PIANTA

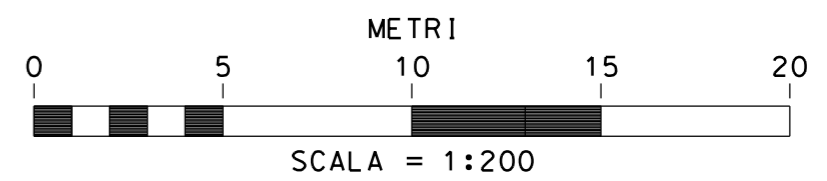


Progetto: METANIZZAZIONE SARDEGNA  
 MET. CAGLIARI - PALMAS ARBOREA DN650 (26"), DP 75 bar


PIDI n.12 Loc. RIO VEXI  
 PROSPETTI

1	GIUGNO '18	REVISIONE	E.ALIMONTI	M.FORNAROLI	V.FORLIVESI D.CORDA
0	MAGGIO '17	EMISSIONE	F.MARCHETTI	M.FORNAROLI	V.FORLIVESI G.GIOVANNINI
INDICE	DATA	R E V I S I O N I			ELABORATO
PROPRIETARIO		PROGETTISTA		DIS. N.	ST-142
		 Rif. TPIDL: 073670-010-STC-3290-142 TECHNIP ITALY DIREZIONE LAVORI S.p.A.		VERIFICATO	APPROVATO
				Comm.	NR/14327/R-L10


Foglio  
**3**  
 di 3  
 Scala  
**1:100**

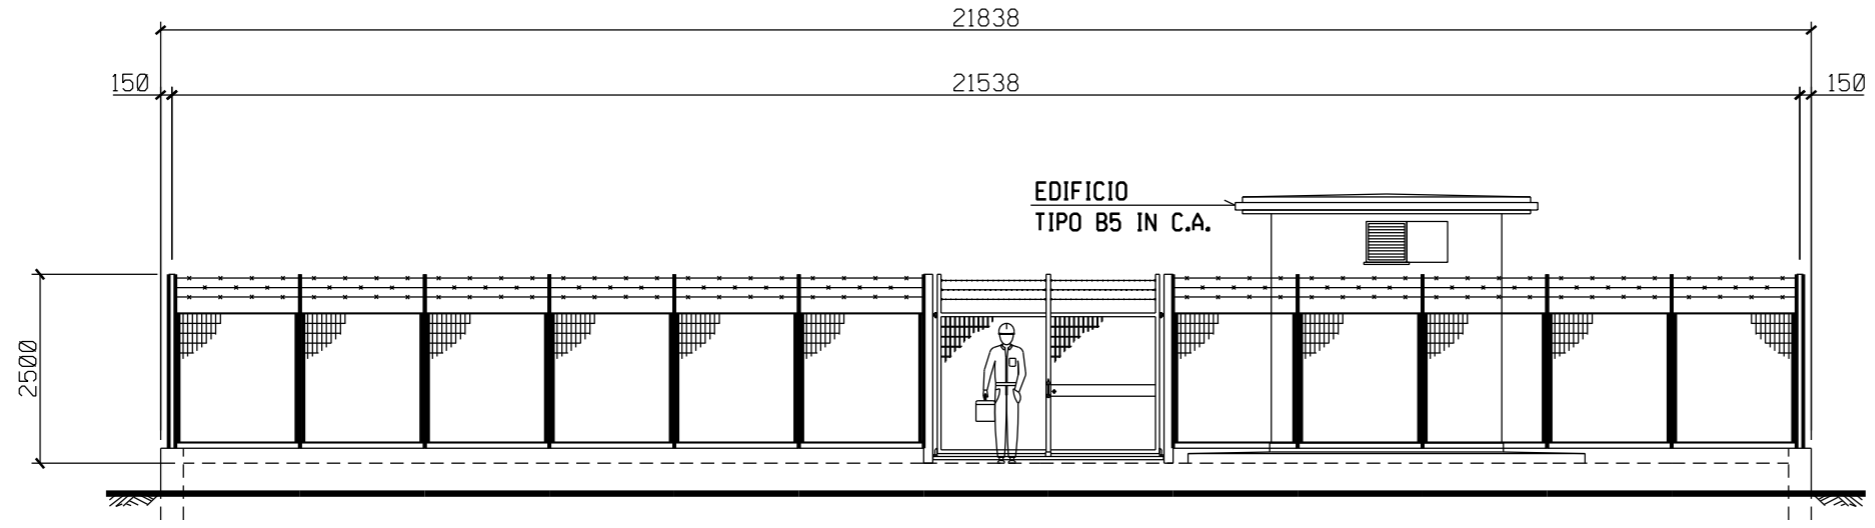

PROSPETTO A

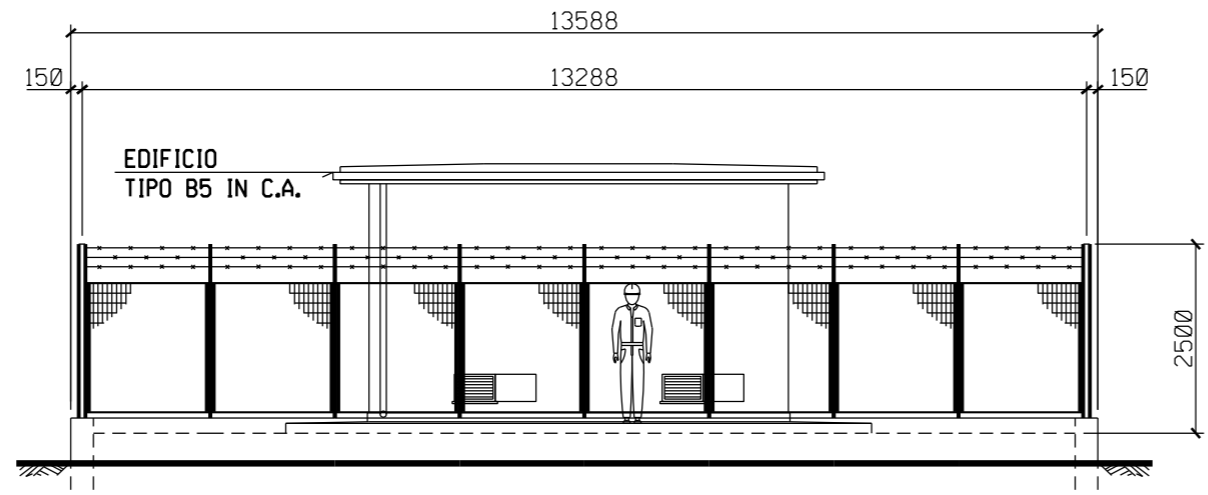

PROSPETTO B

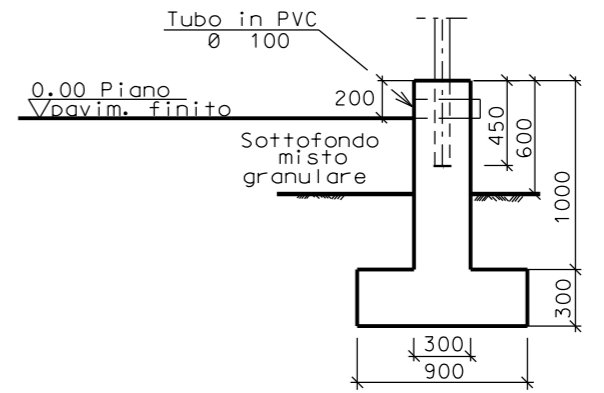

SEZIONE A - A

