


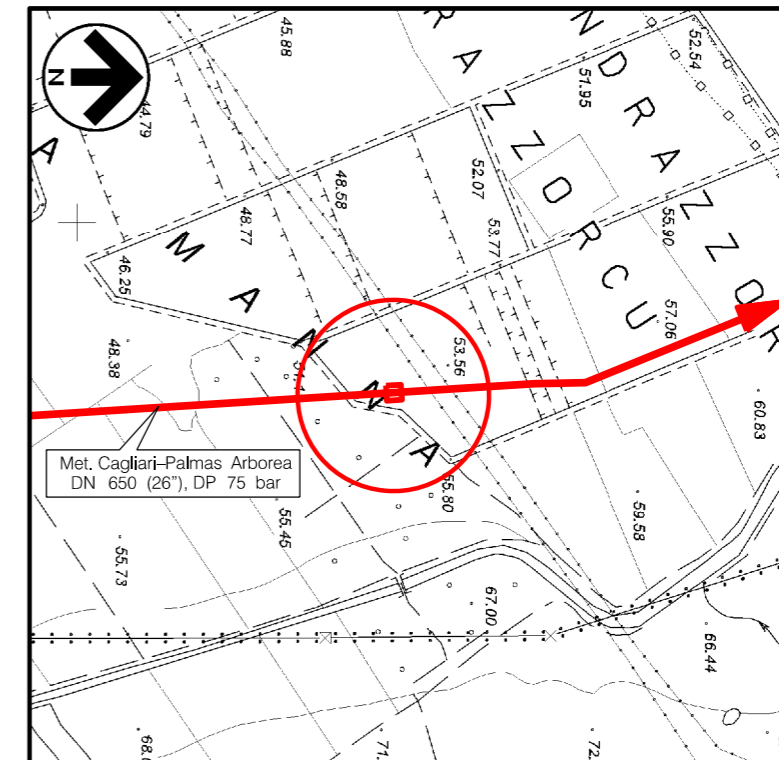

DOCUMENTI DI RIFERIMENTO

N.

COROGRAFIA 1:10000
CTR F.539010



1	GIUGNO '18	REVISIONE	E.ALIMONTI	M.FORNAROLI	V.FORLIVESI O.CORDA						
0	MAGGIO '17	EMISSIONE	F.MARCHETTI	M.FORNAROLI	V.FORLIVESI G.GIOVANNINI						
INDICE	DATA	REVISIONI	ELABORATO	VERIFICATO	APPROVATO						
PROPRIETARIO 		PROGETTISTA  Rif TPIDL 073670-010-STC-3290-143 TECHNIP ITALY DIREZIONE LAVORI S.p.A.		Dis. ST-143							
				Fg. 1 di 3							
				Comm. NR/14327/R-L10							
				INDICE <table border="1" style="display: inline-table; vertical-align: middle;"> <tr> <td style="text-align: center;">1</td> <td></td> <td></td> <td></td> <td></td> <td></td> </tr> </table>		1					
1											
				Scala 1.200							
				Sostituisce il Sostituito dal							
Progetto: METANIZZAZIONE SARDEGNA MET. CAGLIARI-PALMAS ARBOREA DN 650 (26"), DP 75 bar PIL n.13 Loc. SA MATTA MANNA PLANIMETRIA E PROSPETTI											

Progetto: METANIZZAZIONE SARDEGNA
 MET. CAGLIARI - PALMAS ARBOREA DN650 (26"), DP 75 bar


PIL n.13 Loc. SA MATTA MANNA
 PLANIMETRIA

1	GIUGNO '18	REVISIONE	E.ALIMONTI	M.FORNAROLI	V.FORLIVESI O.CORDA
0	MAGGIO '17	EMISSIONE	F.MARCHETTI	M.FORNAROLI	V.FORLIVESI G.GIOVANNINI
INDICE	DATA	R E V I S I O N I			ELABORATO
PROPRIETARIO			PROGETTISTA		
			DIS. N.	ST-143	
			Comm.	NR/14327/R-L10	

Foglio
2
 di 3
 Scala
1:200

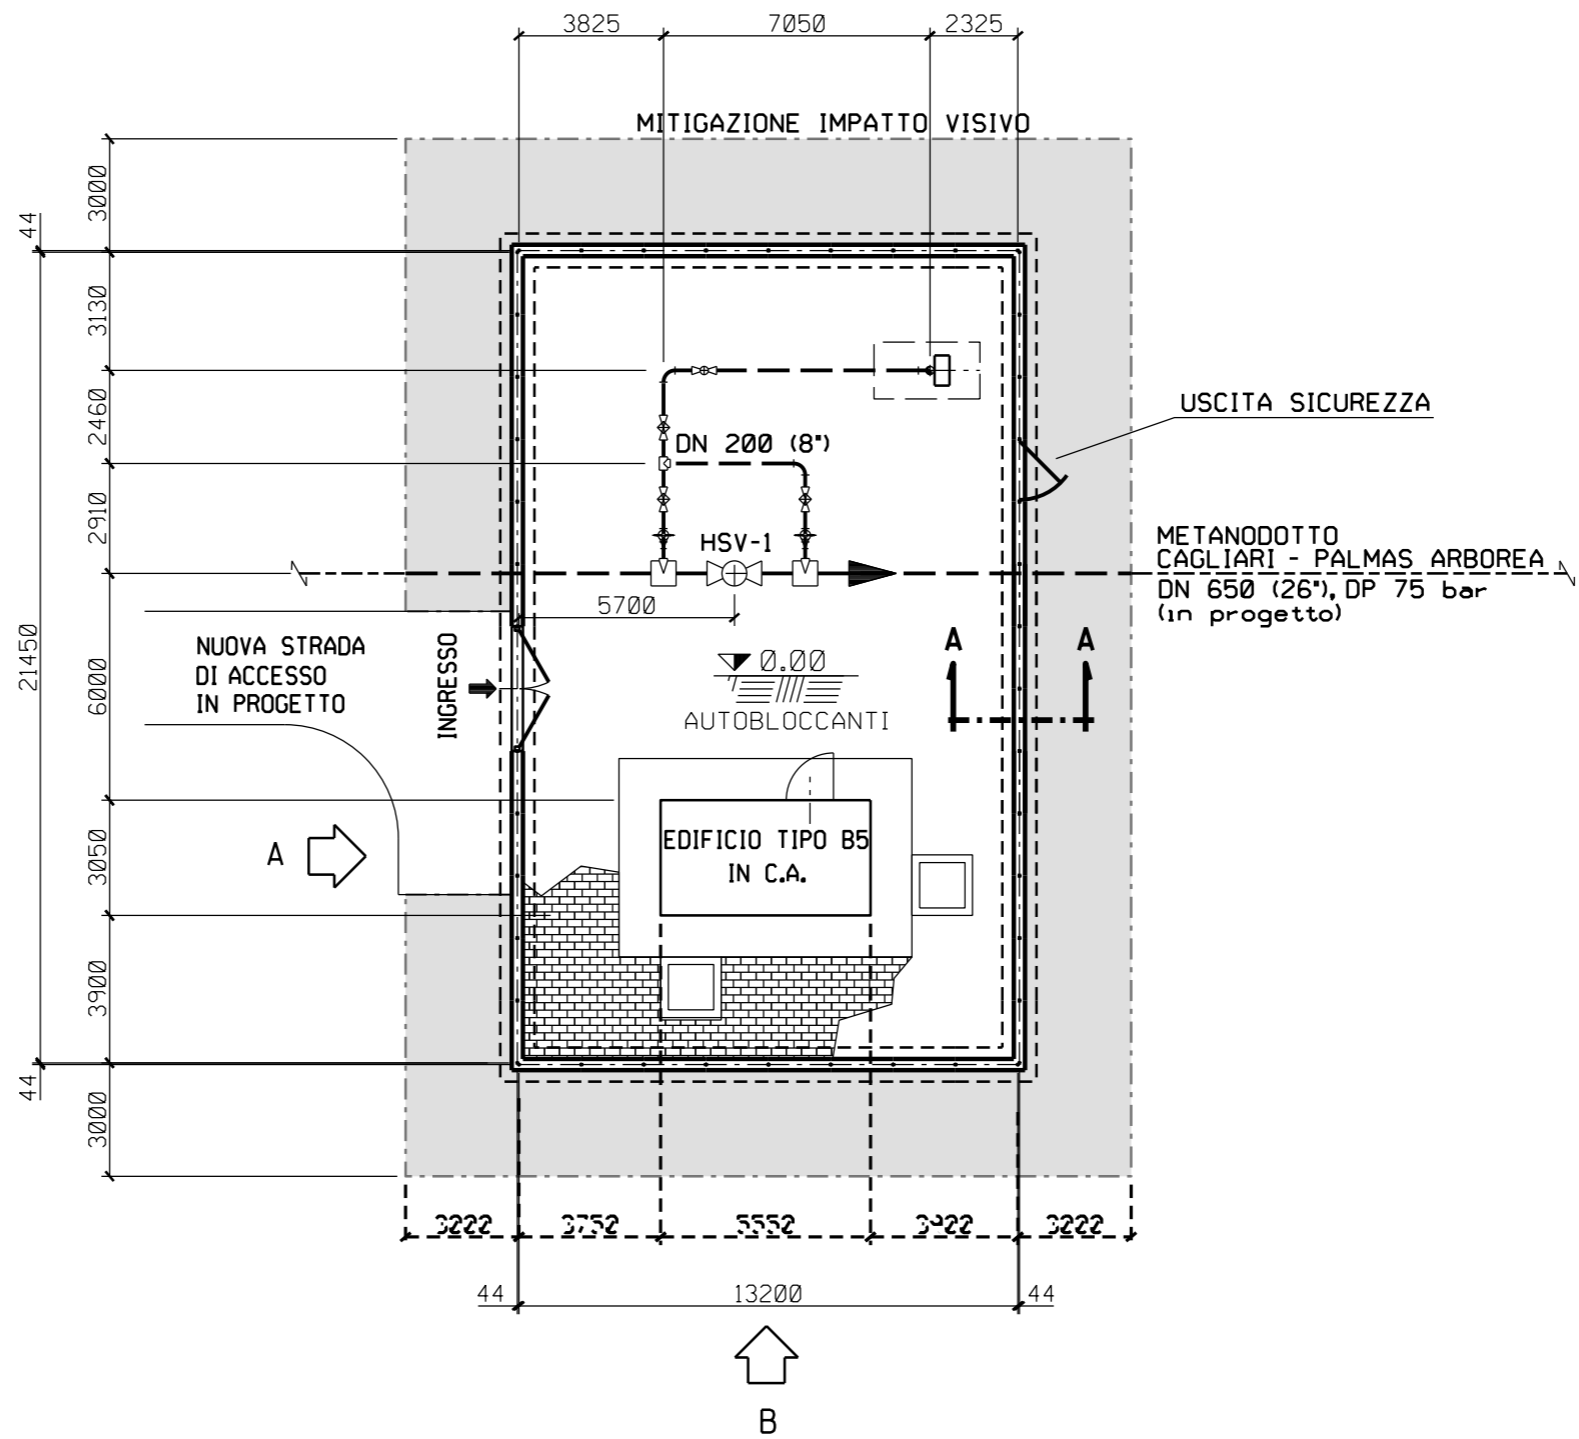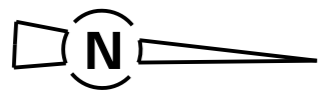

PIANTA

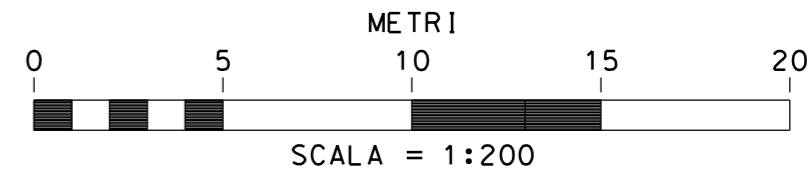


Progetto: METANIZZAZIONE SARDEGNA
 MET. CAGLIARI - PALMAS ARBOREA DN650 (26"), DP 75 bar


PIL n.13 Loc. SA MATTA MANNA
 PROSPETTI

1	GIUGNO '18	REVISIONE	E.ALIMONTI	M.FORNAROLI	V.FORLIVESI O.CORDA	
0	MAGGIO '17	EMISSIONE	F.MARCHETTI	M.FORNAROLI	V.FORLIVESI G.GIOVANNINI	
INDICE	DATA	R E V I S I O N I		ELABORATO	VERIFICATO	APPROVATO
PROPRIETARIO			PROGETTISTA			
			 Rif. TPIDL: 073670-010-STC-3290-143 TECHNIP ITALY DIREZIONE LAVORI S.p.A.			
			DIS. N. ST-143			
			Comm. NR/14327/R-L10			


Foglio
3
 di 3
 Scala
1:100

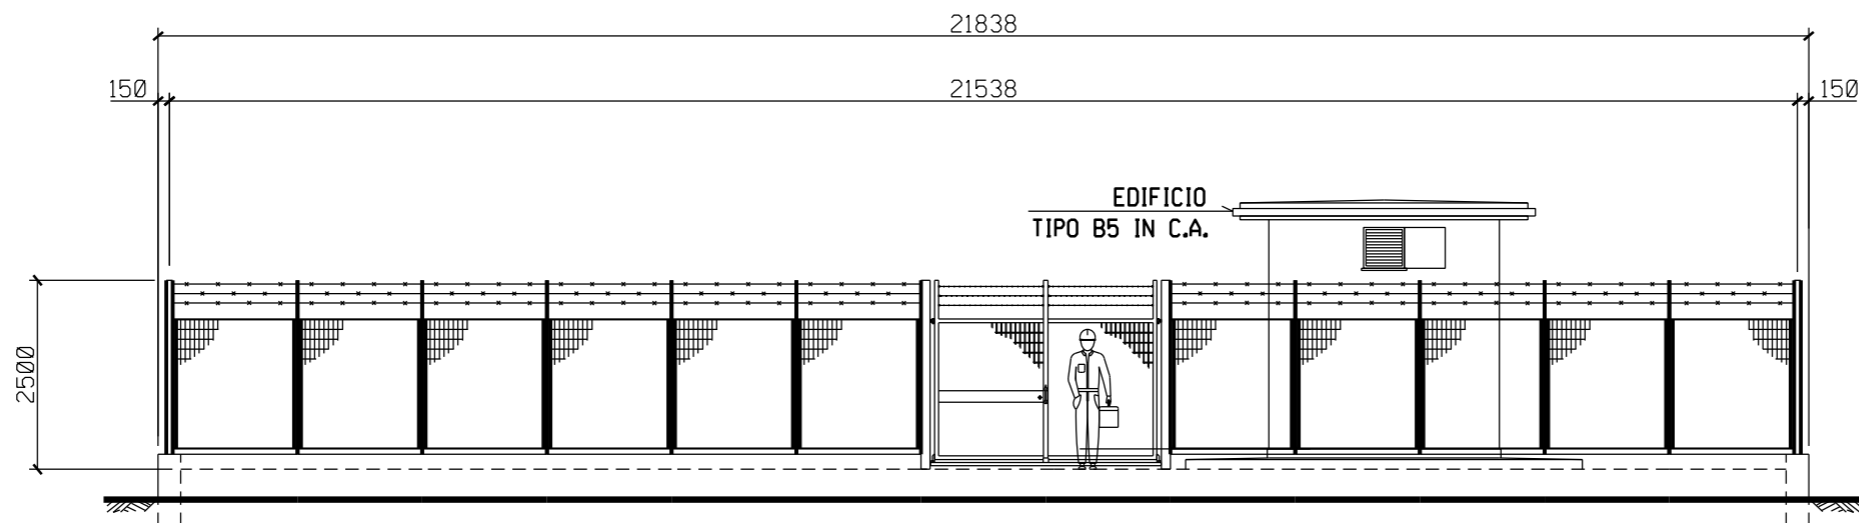

PROSPETTO A

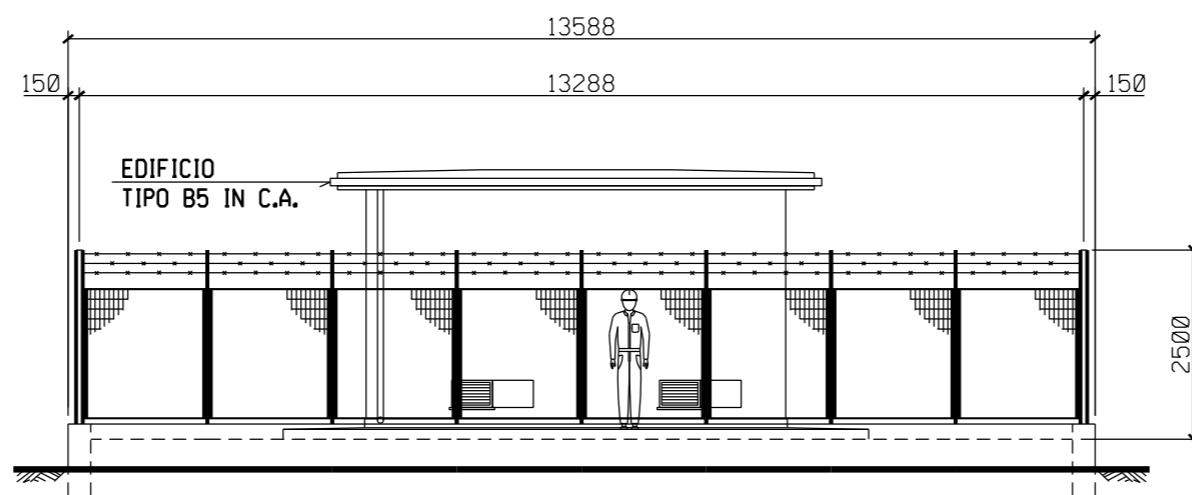

PROSPETTO B

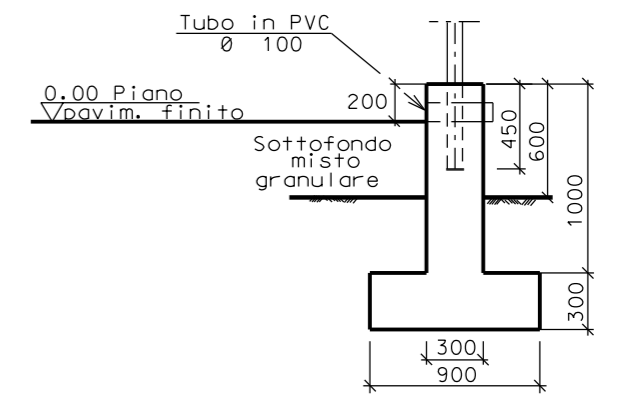

SEZIONE A - A

