


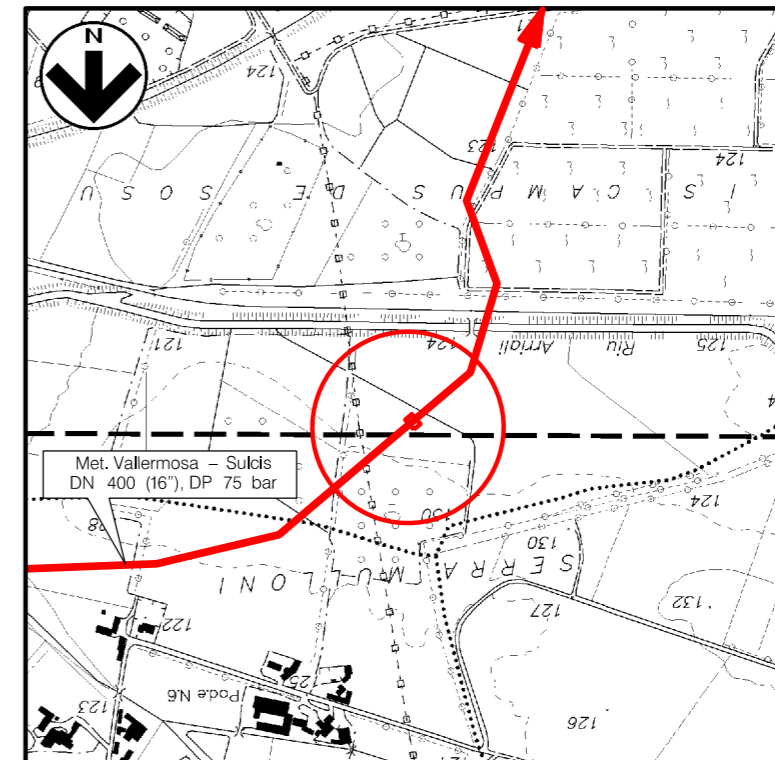

DOCUMENTI DI RIFERIMENTO

N.

COROGRAFIA 1:10000
CTR F.555120

1	GIUGNO '18	REVISIONE	E.ALIMONTI	M.FORNAROLI	V.FORLIVESI O.CORDA						
0	MAGGIO '17	EMISSIONE	F.MARCHETTI	M.FORNAROLI	V.FORLIVESI G.GIOVANNINI						
INDICE	DATA	REVISIONI	ELABORATO	VERIFICATO	APPROVATO						
PROPRIETARIO 		PROGETTISTA  Rif TPIDL. 073670-010-STC-3290-147 TECHNIP ITALY DIREZIONE LAVORI S.p.A.		Dis. ST-147 Fg. 1 di 3							
Progetto: METANIZZAZIONE SARDEGNA MET. VALLERMOSA - SULCIS DN 400 (16"), DP 75 bar			Comm. NR/14327/R-L10								
			INDICE <table border="1" style="display: inline-table; vertical-align: middle;"> <tr> <td style="text-align: center;">1</td> <td></td> <td></td> <td></td> <td></td> <td></td> </tr> </table>			1					
1											
			Scala 1:100								
PIL n.4 Loc.IS CAMPUS DE SOSU PLANIMETRIA E PROSPETTI			Sostituisce il Sostituito dal								



Progetto:

METANIZZAZIONE SARDEGNA
MET. VALLERMOSA - SULCIS DN400 (16"), DP 75 bar

PIL n.4 Loc. IS CAMPUS DE SOSU
PLANIMETRIA

1	GIUGNO '18	REVISIONE	E.ALIMONTI	M.FORNAROLI	V.FORLIVESI O.CORDA
0	MAGGIO '17	EMISSIONE	F.MARCHETTI	M.FORNAROLI	V.FORLIVESI G.GIOVANNINI
INDICE	DATA	R E V I S I O N I			ELABORATO
PROPRIETARIO		PROGETTISTA		DIS. N.	ST-147
				Comm.	NR/14327/R-L10
		Rif. TPIDL: 073670-010-STC-3290-147 TECHNIP ITALY DIREZIONE LAVORI S.p.A.		Scala 1:100	

Foglio
2
di 3
Scala
1:100

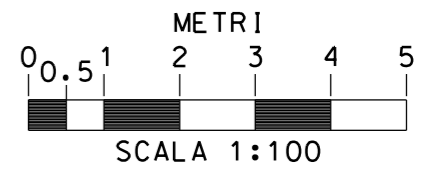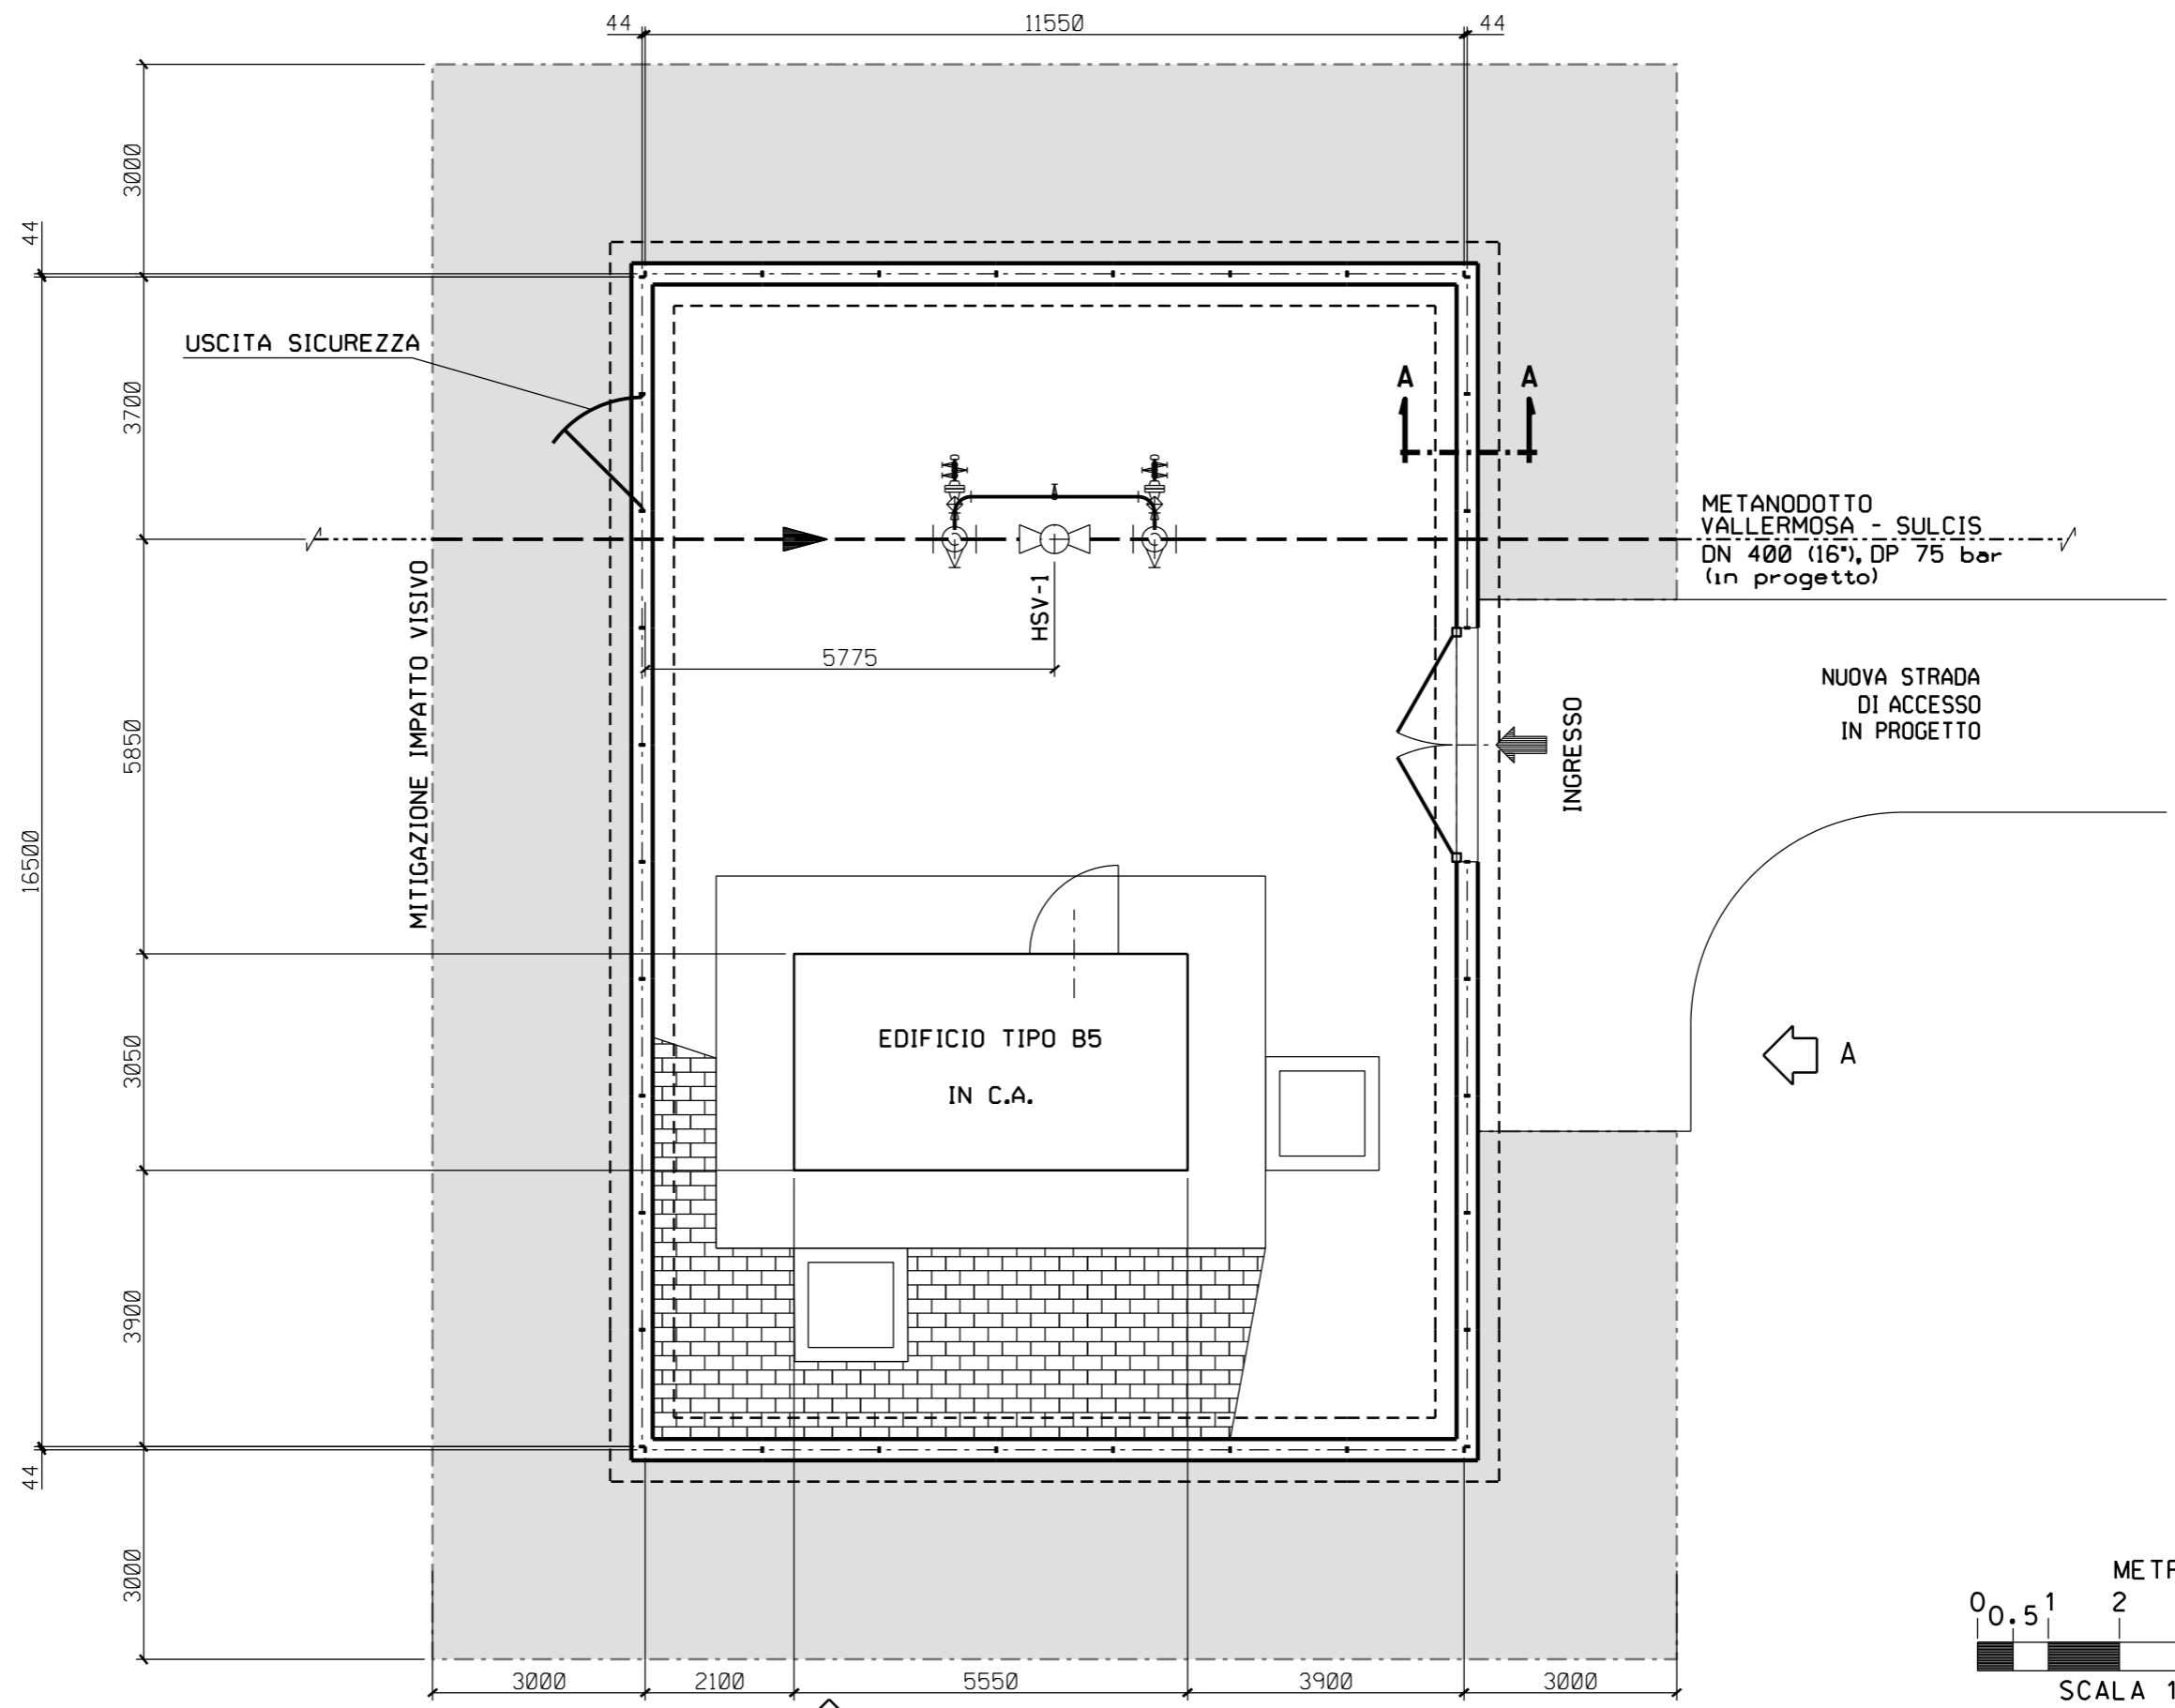

PIANTA


Progetto:

METANIZZAZIONE SARDEGNA
MET. VALLERMOSA - SULCIS DN400 (16"), DP 75 bar


PIL n.4 Loc. IS CAMPUS DE SOSU
PROSPETTI

1	GIUGNO '18	REVISIONE	E. ALIMONTI	M. FORNAROLI	V. FORLIVESI O. CORDA	
0	MAGGIO '17	EMISSIONE	F. MARCHETTI	M. FORNAROLI	V. FORLIVESI G. GIOVANNINI	
INDICE	DATA	R E V I S I O N I		ELABORATO	VERIFICATO	APPROVATO
PROPRIETARIO			PROGETTISTA		DIS. N.	ST-147
					Comm. NR/14327/R-L10	
			Rif. TPIDL: 073670-010-STC-3290-147 TECHNIP ITALY DIREZIONE LAVORI S.p.A.			


Foglio
3
di 3
Scala
1:100

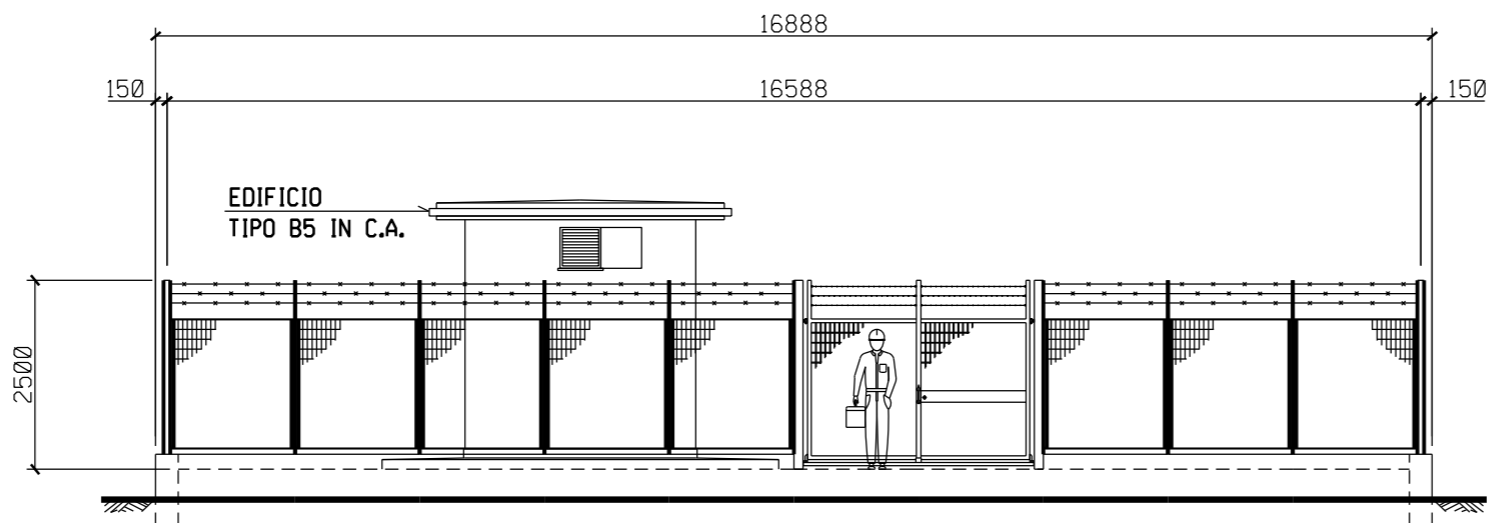

PROSPETTO A

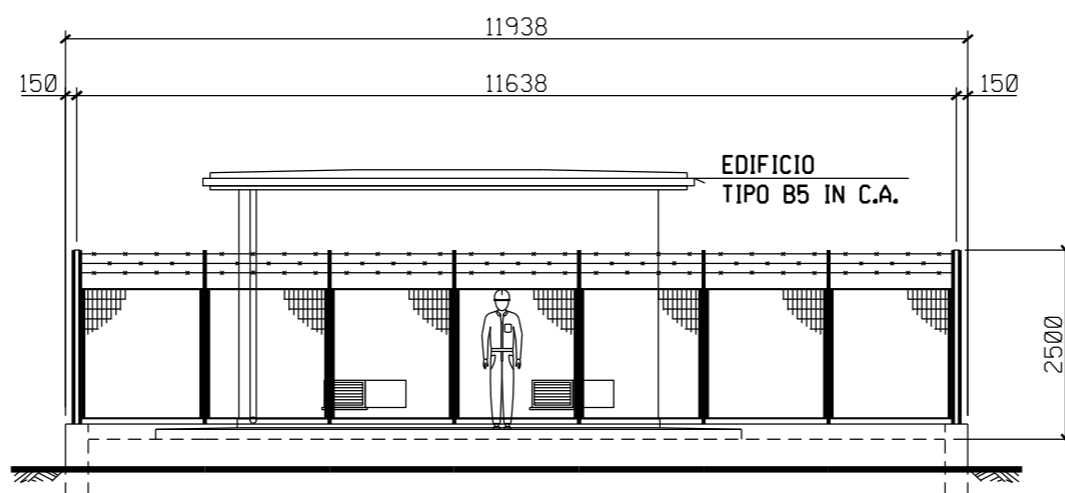

PROSPETTO B

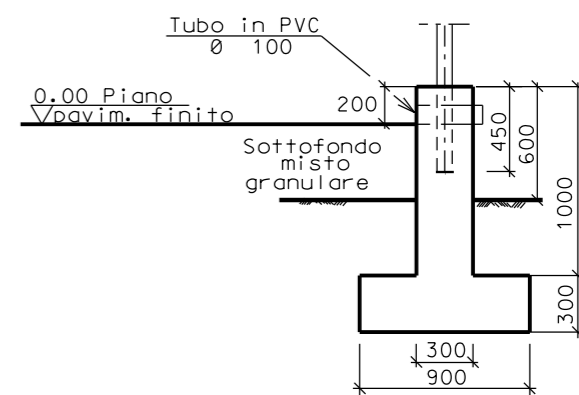

SEZIONE A - A

