


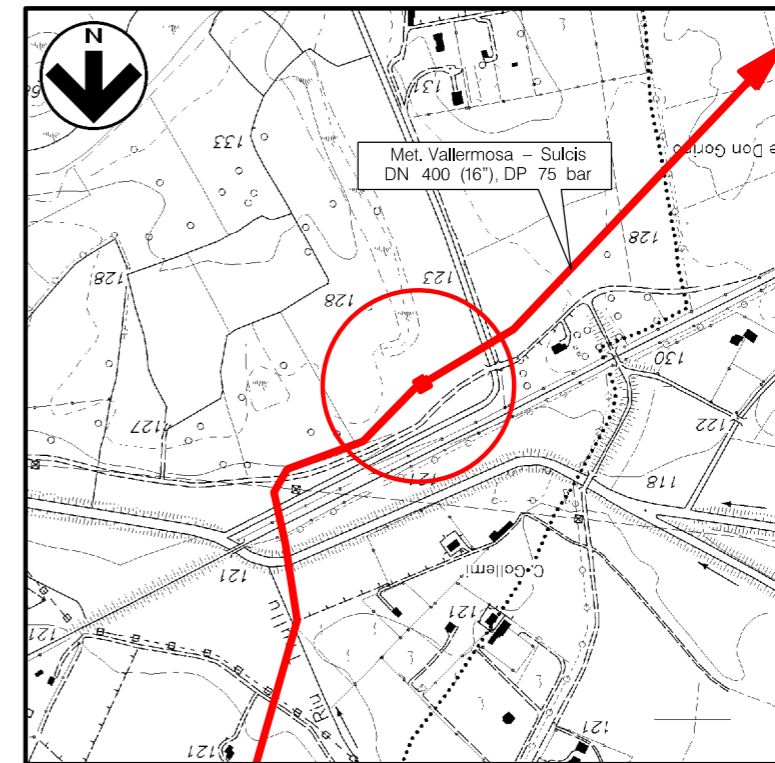

DOCUMENTI DI RIFERIMENTO

N.

COROGRAFIA 1:10000
CTR F.555120

1	GIUGNO '18	REVISIONE	E.ALIMONTI	M.FORNAROLI	V.FORLIVESI O.CORDA						
0	MAGGIO '17	EMISSIONE	F.MARCHETTI	M.FORNAROLI	V.FORLIVESI G.GIOVANNINI						
INDICE	DATA	REVISIONI	ELABORATO	VERIFICATO	APPROVATO						
PROPRIETARIO 		PROGETTISTA  Rif TPIDL. 073670-010-STC-3290-149 TECHNIP ITALY DIREZIONE LAVORI S.p.A.		Dis. ST-149 Fg. 1 di 3							
Progetto: METANIZZAZIONE SARDEGNA MET. VALLERMOSA - SULCIS DN 400 (16"), DP 75 bar			Comm. NR/14327/R-L10								
			INDICE <table border="1" style="display: inline-table; vertical-align: middle;"> <tr> <td style="text-align: center;">1</td> <td></td> <td></td> <td></td> <td></td> <td></td> </tr> </table>			1					
1											
			Scala 1:100								
PIL n.6 Loc. C. GOLLEMI PLANIMETRIA E PROSPETTI			Sostituisce il Sostituito dal								

Progetto:

METANIZZAZIONE SARDEGNA
MET. VALLERMOSA - SULCIS DN400 (16"), DP 75 bar

1	GIUGNO '18	REVISIONE	E.ALIMONTI	M.FORNAROLI	V.FORLIVESI O.CORDA
0	MAGGIO '17	EMISSIONE	F.MARCHETTI	M.FORNAROLI	V.FORLIVESI G.GIOVANNINI
INDICE	DATA	R E V I S I O N I			ELABORATO



Foglio
2
di 3
Scala
1:100

PIL n.6 Loc. C. GOLLEMI
PLANIMETRIA




PROGETTISTA
TechnipFMC
Rif. TPIDL: 073670-010-STC-3290-149
TECHNIP ITALY DIREZIONE LAVORI S.p.A.

DIS. N. ST-149
Comm. NR/14327/R-L10

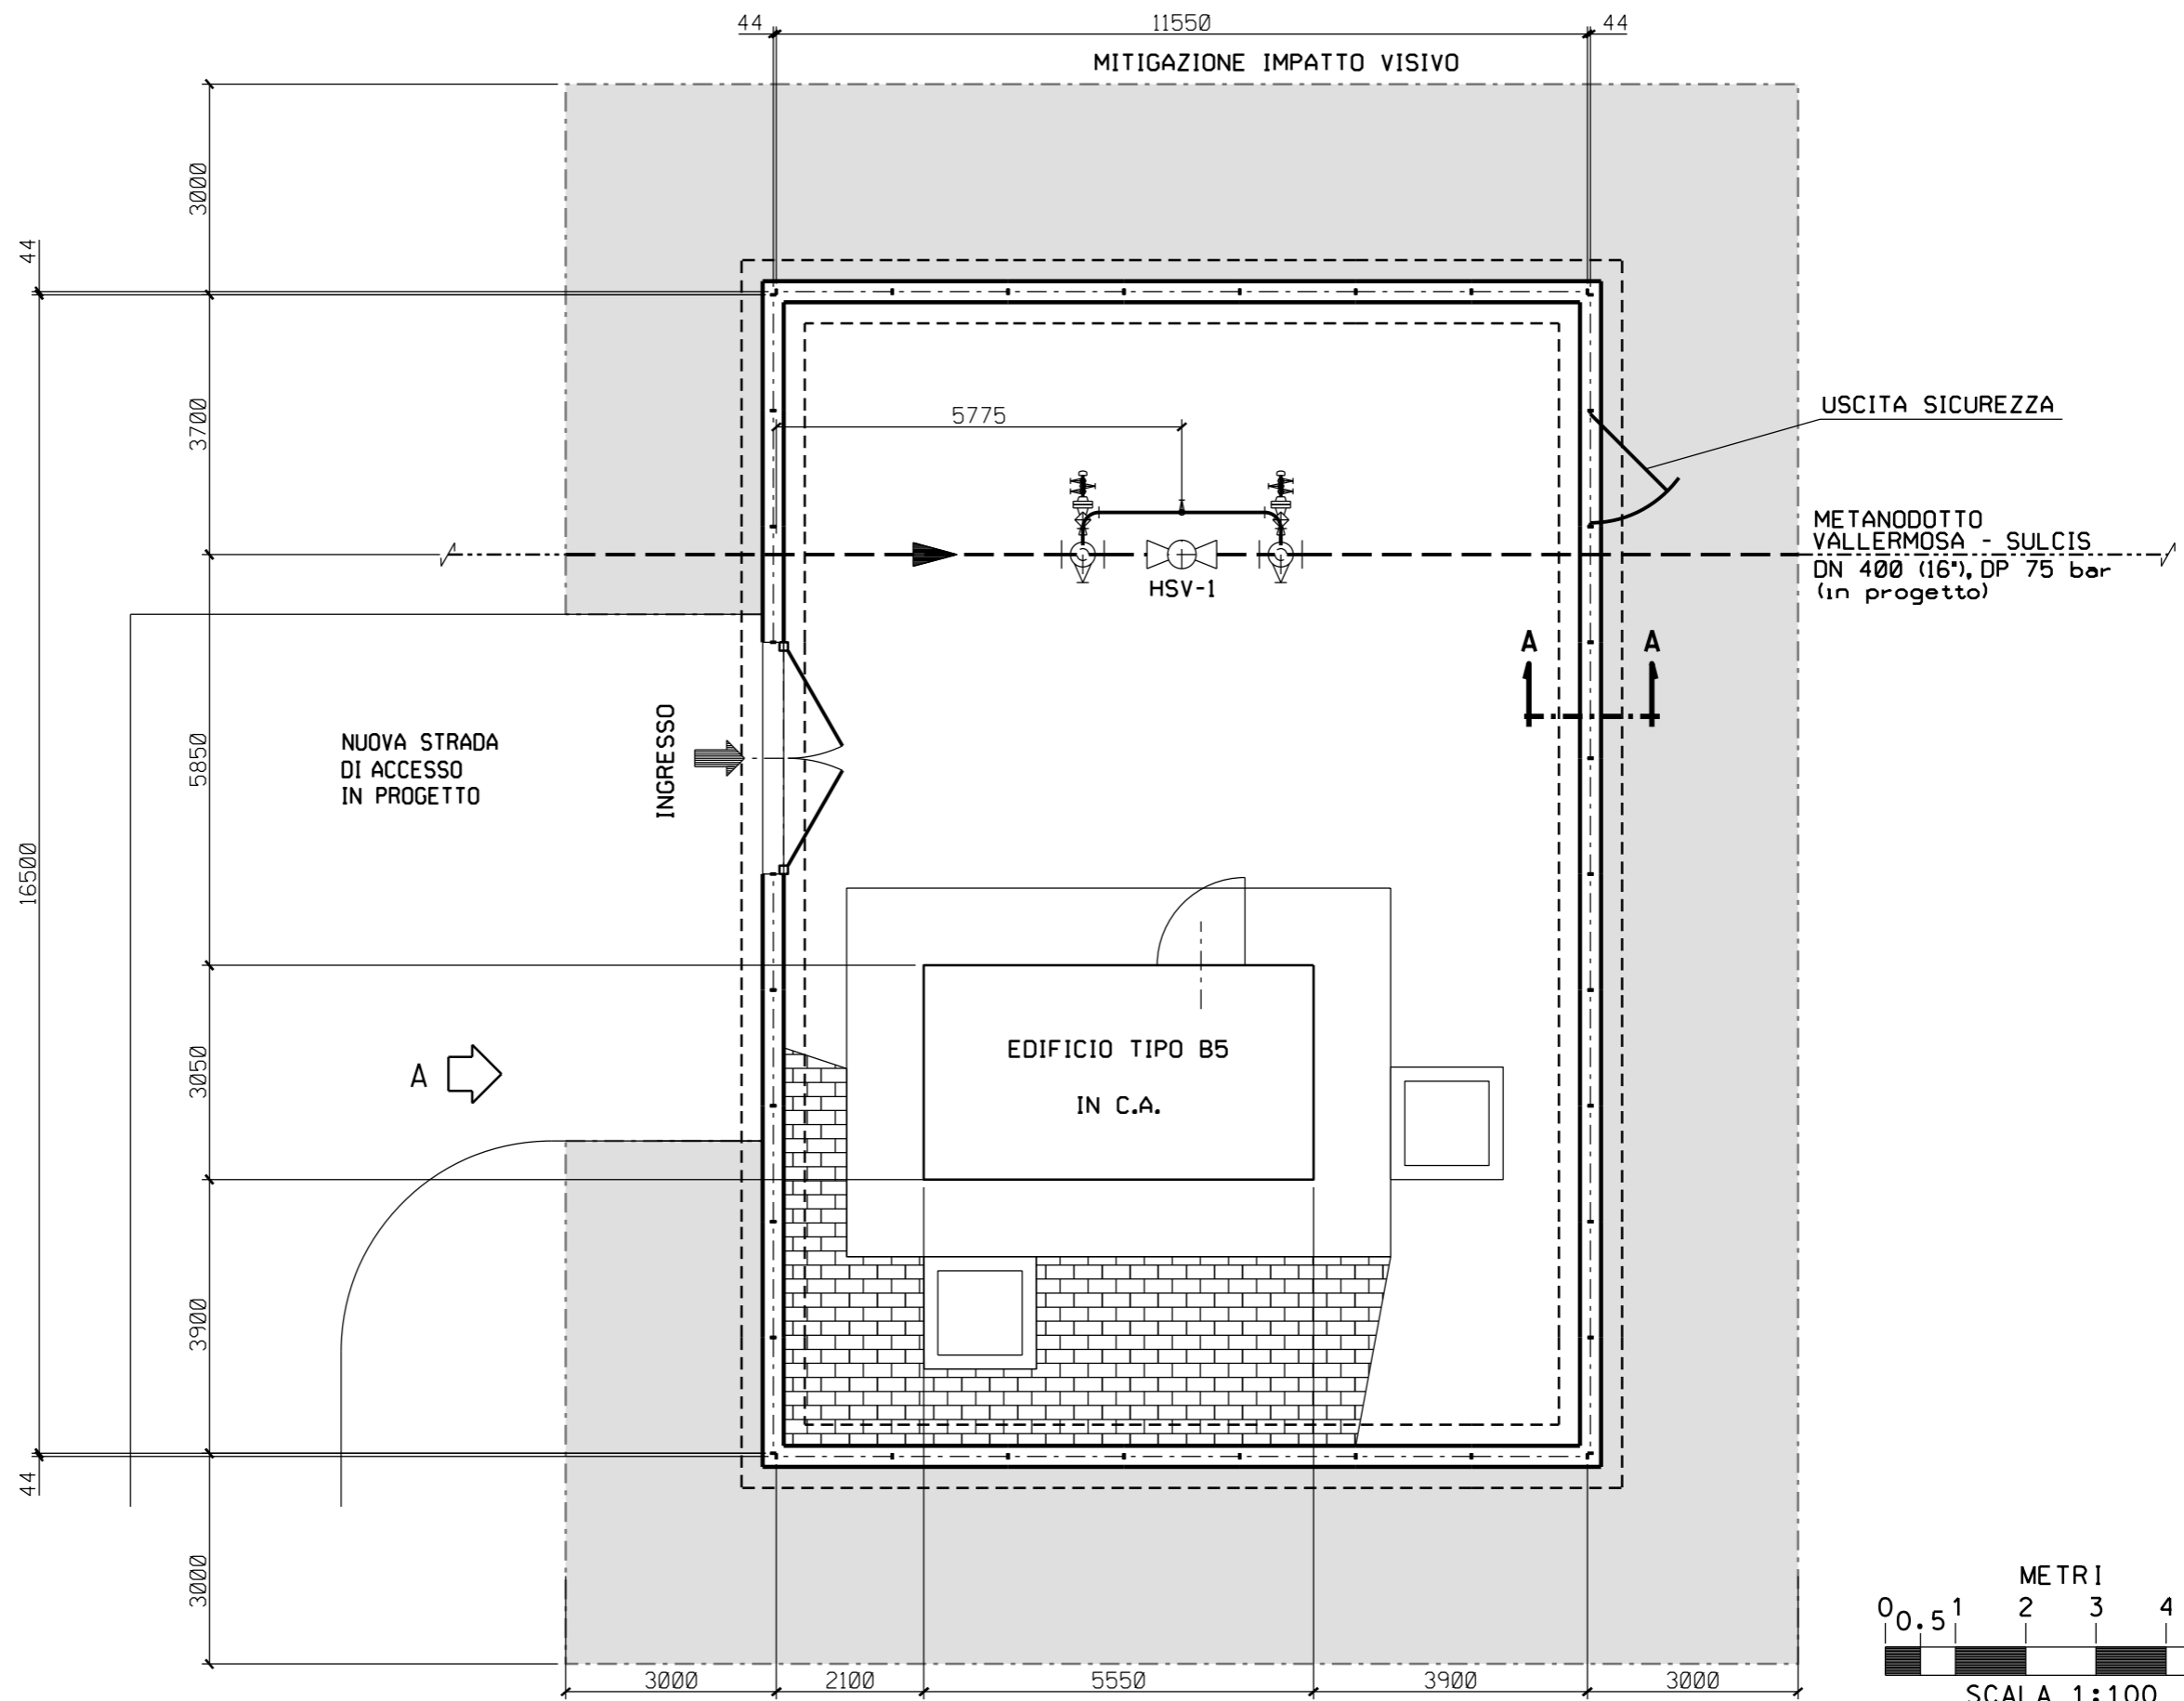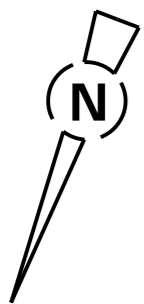

PIANTA

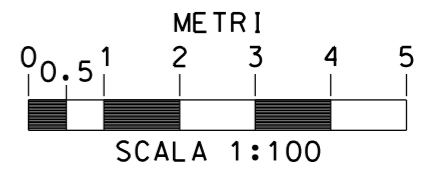


Progetto:

METANIZZAZIONE SARDEGNA
MET. VALLERMOSA - SULCIS DN400 (16"), DP 75 bar


PIL n.6 Loc. C. GOLLEMI
PROSPETTI

1	GIUGNO '18	REVISIONE	E. ALIMONTI	M. FORNAROLI	V. FORLIVESI O. CORDA	
0	MAGGIO '17	EMISSIONE	F. MARCHETTI	M. FORNAROLI	V. FORLIVESI G. GIOVANNINI	
INDICE	DATA	R E V I S I O N I		ELABORATO	VERIFICATO	APPROVATO
PROPRIETARIO			PROGETTISTA		DIS. N.	ST-149
					Comm. NR/14327/R-L10	
			Rif. TPIDL: 073670-010-STC-3290-149 TECHNIP ITALY DIREZIONE LAVORI S.p.A.			


Foglio
3
di 3
Scala
1:100

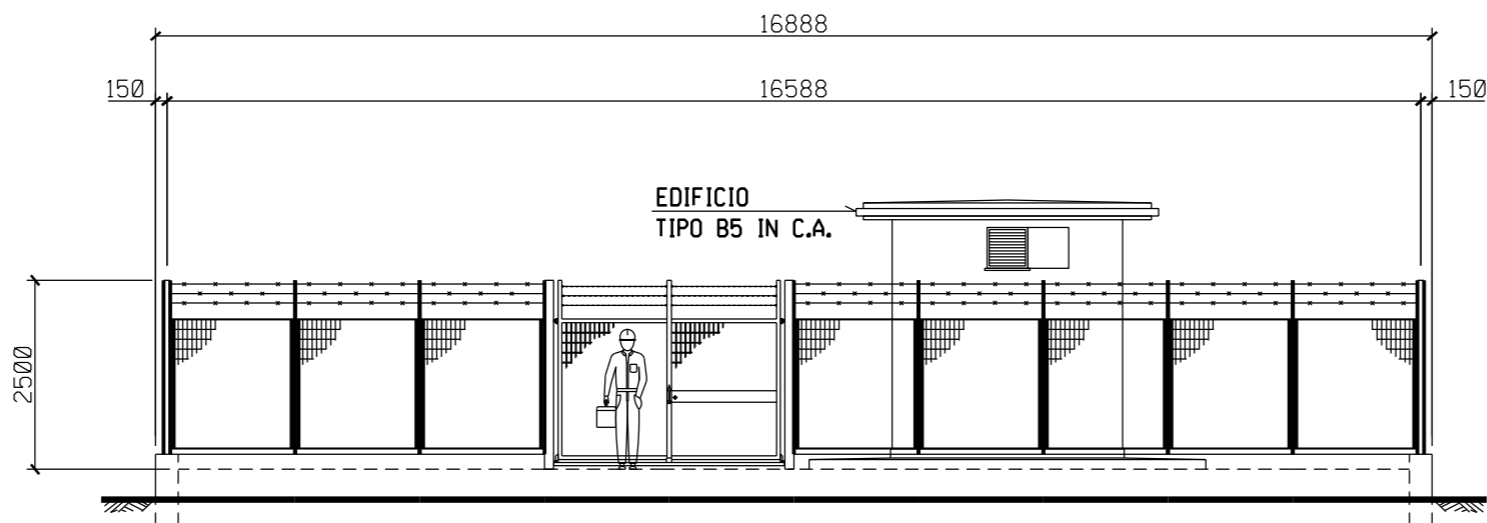

PROSPETTO A

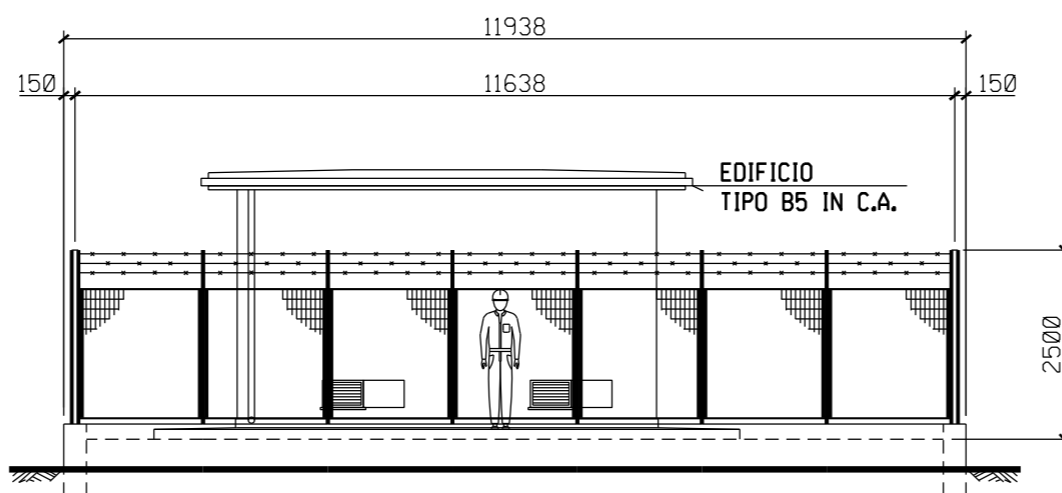

PROSPETTO B

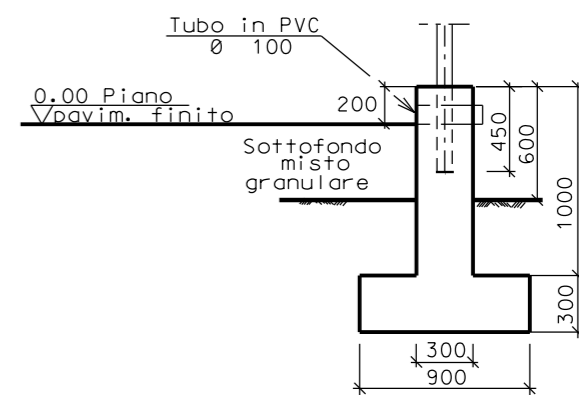

SEZIONE A - A

