


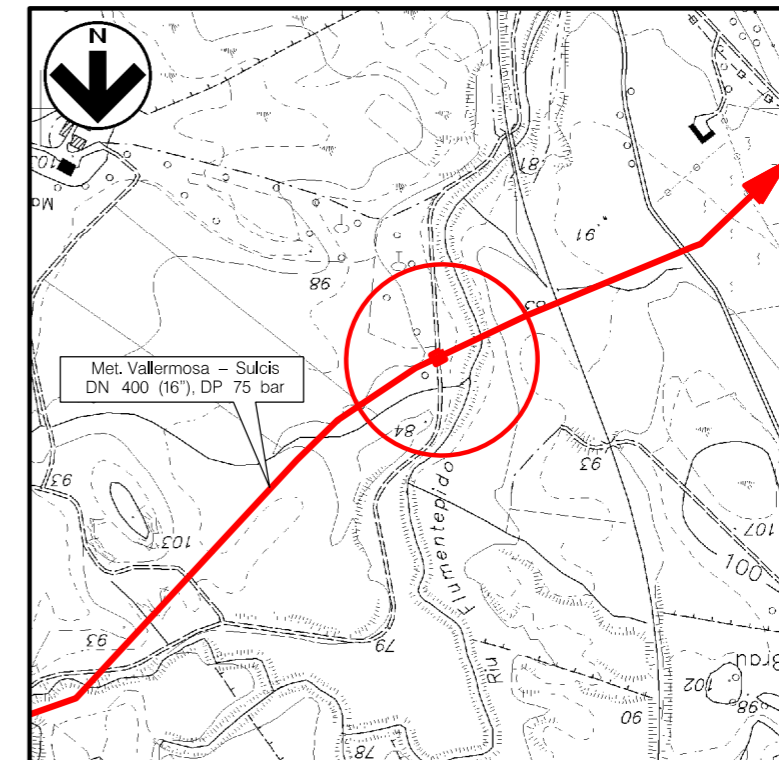

DOCUMENTI DI RIFERIMENTO

N.

COROGRAFIA 1:10000  
CTR F.555150

1	GIUGNO '18	REVISIONE	E.ALIMONTI	M.FORNAROLI	V.FORLIVESI O.CORDA						
0	MAGGIO '17	EMISSIONE	F.MARCHETTI	M.FORNAROLI	V.FORLIVESI G.GIOVANNINI						
INDICE	DATA	REVISIONI	ELABORATO	VERIFICATO	APPROVATO						
PROPRIETARIO 		PROGETTISTA  Rif TPIDL: 073670-010-STC-3290-150 <b>TECHNIP ITALY DIREZIONE LAVORI S.p.A.</b>		Dis. <b>ST-150</b>							
				Fg. <b>1</b> di <b>3</b>							
				Comm. <b>NR/14327/R-L10</b>							
				INDICE <table border="1" style="display: inline-table; vertical-align: middle;"> <tr> <td style="text-align: center;">1</td> <td></td> <td></td> <td></td> <td></td> <td></td> </tr> </table>		1					
1											
				Scala <b>1:100</b>							
				Sostituisce il ..... Sostituito dal .....							
Progetto: <b>METANIZZAZIONE SARDEGNA            MET. VALLERMOSA - SULCIS            DN 400 (16"), DP 75 bar</b>											
PIL n.7 Loc. MEDAU BRAU PLANIMETRIA E PROSPETTI											



Progetto:

METANIZZAZIONE SARDEGNA  
MET. VALLERMOSA - SULCIS DN400 (16"), DP 75 bar

1	GIUGNO '18	REVISIONE	E. ALIMONTI	M. FORNAROLI	V. FORLIVESI O. CORDA	
0	MAGGIO '17	EMISSIONE	F. MARCHETTI	M. FORNAROLI	V. FORLIVESI G. GIOVANNINI	
INDICE	DATA	R E V I S I O N I		ELABORATO	VERIFICATO	APPROVATO
PROPRIETARIO			PROGETTISTA			
						
			Rif. TPIDL: 073670-010-STC-3290-150 TECHNIP ITALY DIREZIONE LAVORI S.p.A.			
DIS. N.		ST-150				
Comm.		NR/14327/R-L10				

Foglio  
**2**  
di 3  
Scala  
1:100

PIL n.7 Loc. MEDAU BRAU  
PLANIMETRIA

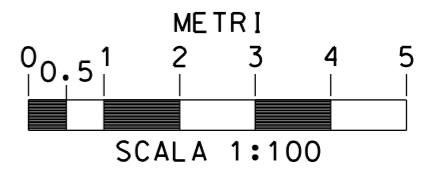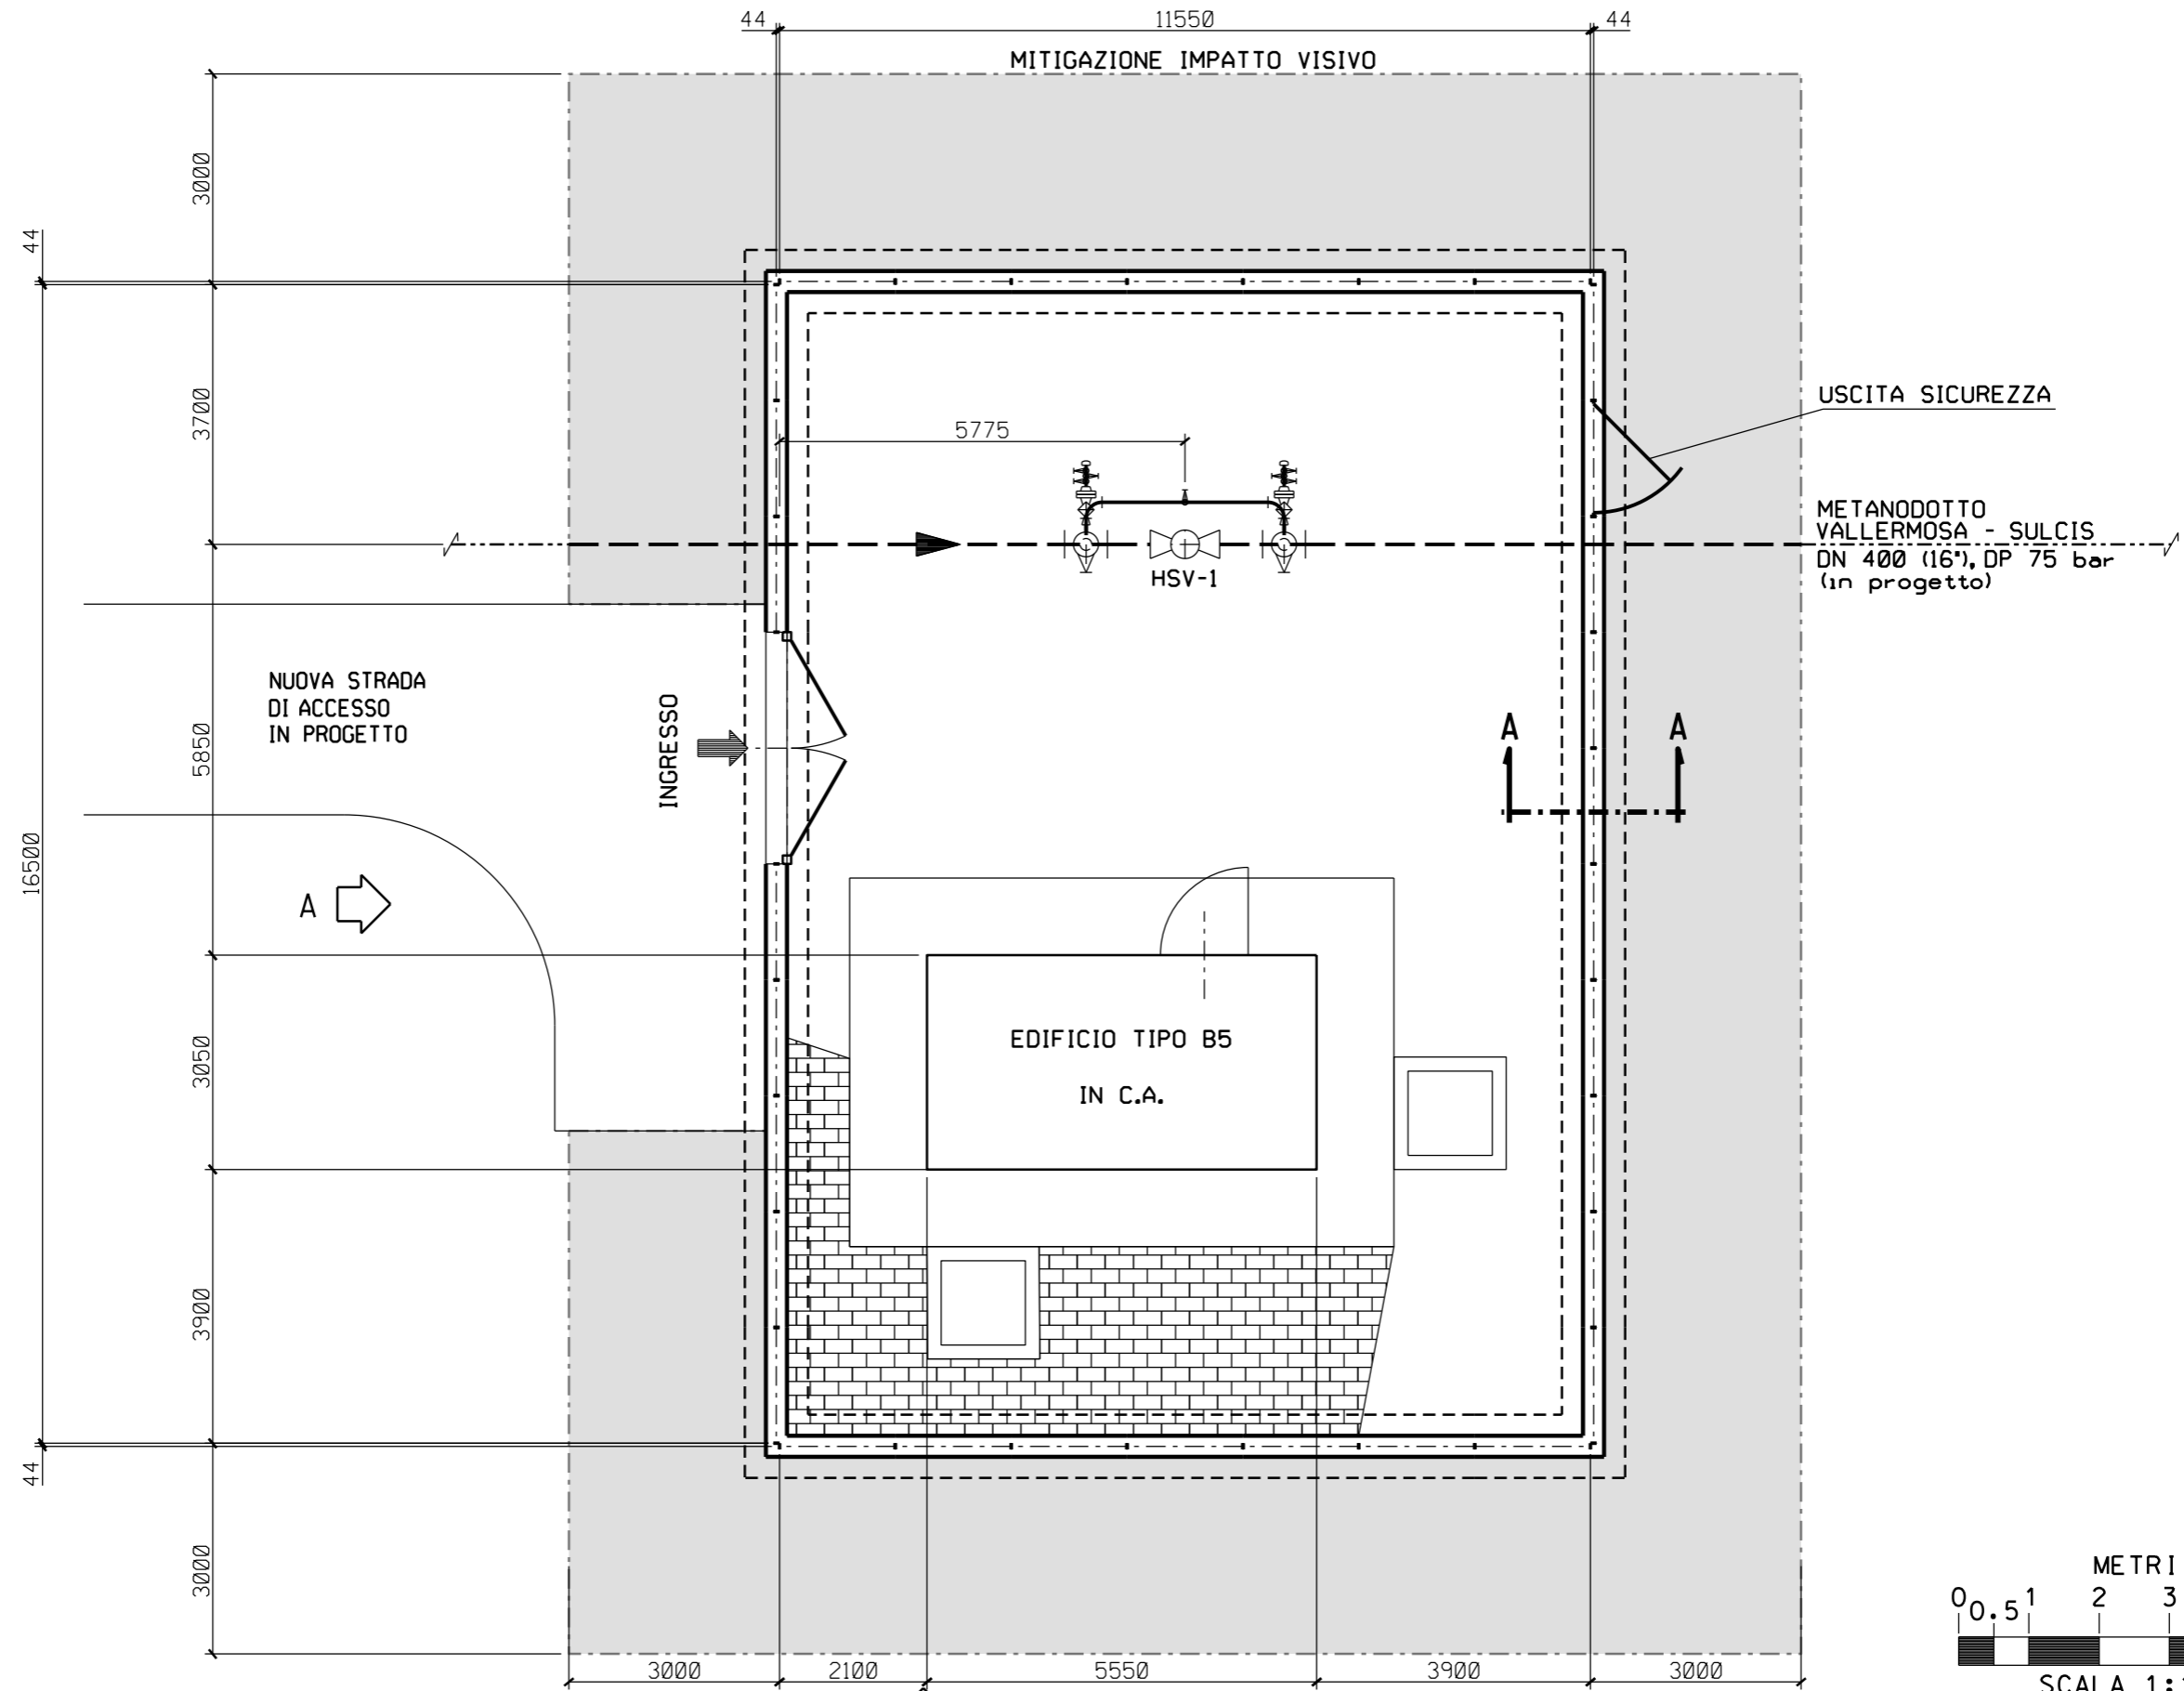

PIANTA  
B


Progetto:

METANIZZAZIONE SARDEGNA  
MET. VALLERMOSA - SULCIS DN400 (16"), DP 75 bar


PIL n.7 Loc. MEDAU BRAU  
PROSPETTI

1	GIUGNO '18	REVISIONE	E. ALIMONTI	M. FORNAROLI	V. FORLIVESI O. CORDA
0	MAGGIO '17	EMISSIONE	F. MARCHETTI	M. FORNAROLI	V. FORLIVESI G. GIOVANNINI
INDICE	DATA	R E V I S I O N I			ELABORATO
PROPRIETARIO			PROGETTISTA		
			DIS. N.	ST-150	
			Comm.	NR/14327/R-L10	


Foglio  
**3**  
di 3  
Scala  
1:100

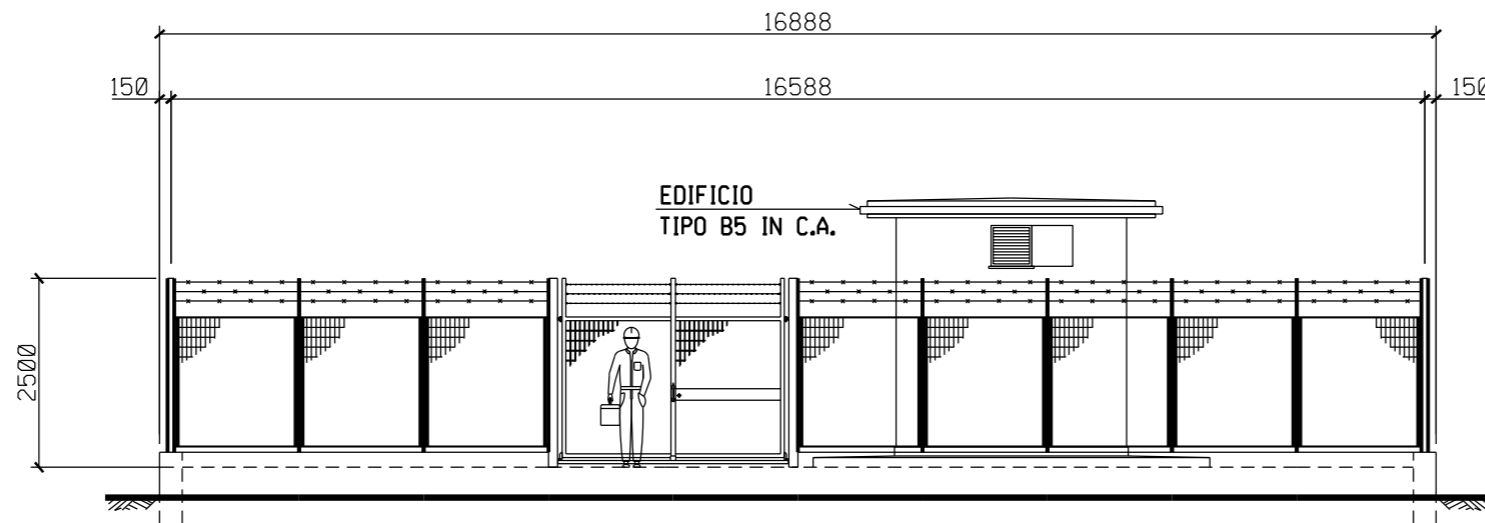

PROSPETTO A

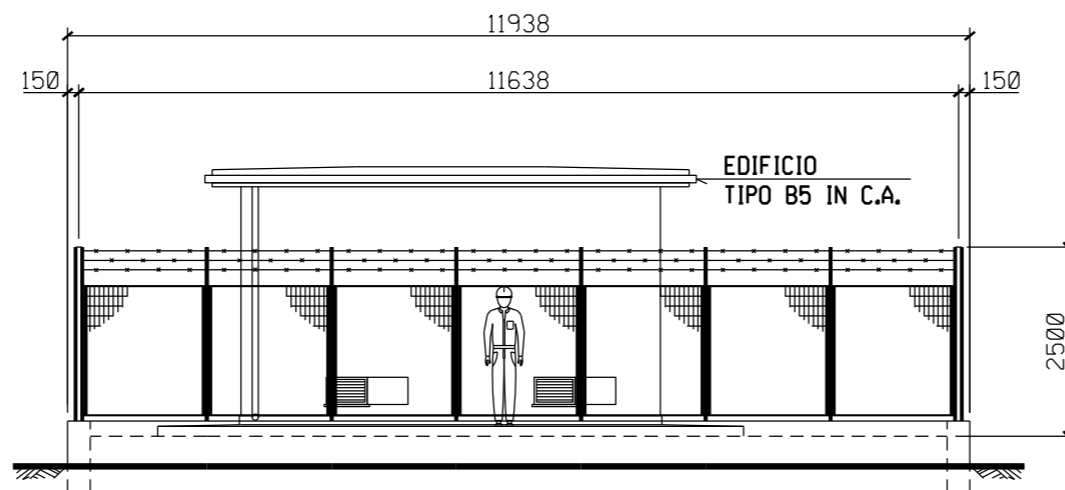

PROSPETTO B

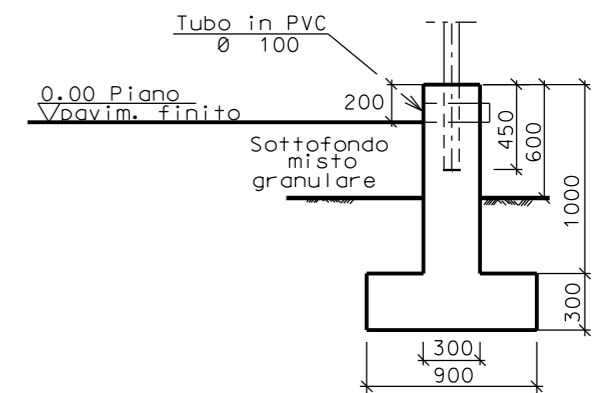

SEZIONE A - A

