


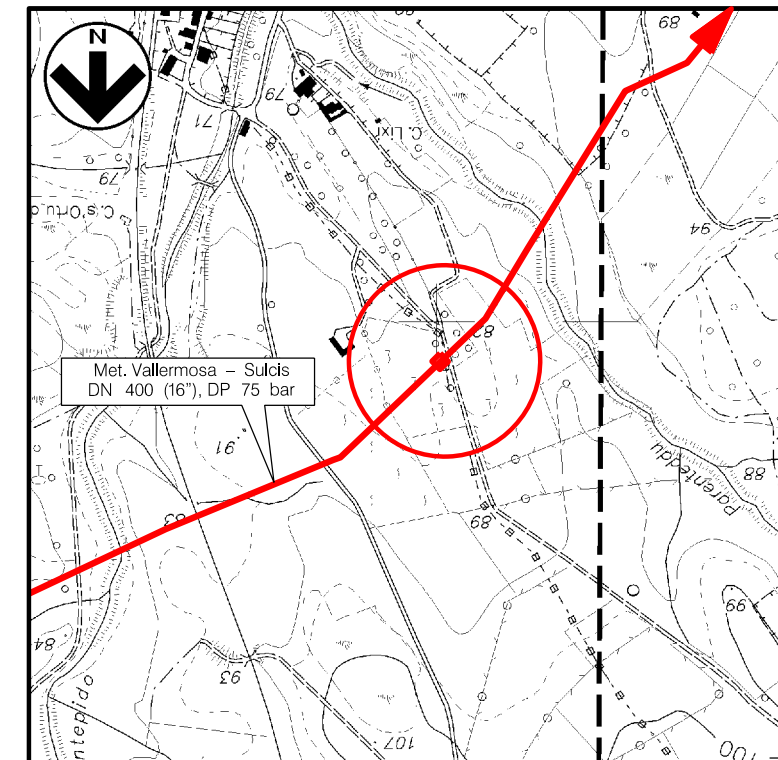

DOCUMENTI DI RIFERIMENTO

N.

COROGRAFIA 1:10000  
CTR F.555150

1	GIUGNO '18	REVISIONE	E.ALIMONTI	M.FORNAROLI	V.FORLIVESI O.CORDA						
0	MAGGIO '17	EMISSIONE	F.MARCHETTI	M.FORNAROLI	V.FORLIVESI G.GIOVANNINI						
INDICE	DATA	REVISIONI	ELABORATO	VERIFICATO	APPROVATO						
PROPRIETARIO 		PROGETTISTA  Rif. TPIDL: 073670-010-STC-3290-151 TECHNIP ITALY DIREZIONE LAVORI S.p.A.		Dis. <b>ST-151</b> Fg. <b>1</b> di <b>3</b>							
Progetto: METANIZZAZIONE SARDEGNA MET. VALLERMOSA - SULCIS DN 400 (16"), DP 75 bar			Comm. <b>NR/14327/R-L10</b>								
			INDICE <table border="1" style="display: inline-table; vertical-align: middle;"> <tr> <td style="text-align: center;">1</td> <td></td> <td></td> <td></td> <td></td> <td></td> </tr> </table>			1					
1											
			Scala <b>1:100</b>								
PID n.8 Loc. C. LIXI PLANIMETRIA E PROSPETTI			Sostituisce il ..... Sostituito dal .....								

Progetto:


METANIZZAZIONE SARDEGNA  
MET. VALLERMOSA - SULCIS DN400 (16"), DP 75 bar

1	GIUGNO '18	REVISIONE	E.ALIMONTI	M.FORNAROLI	V.FORLIVESI O.CORDA	
0	MAGGIO '17	EMISSIONE	F.MARCHETTI	M.FORNAROLI	V.FORLIVESI G.GIOVANNINI	
INDICE	DATA	R E V I S I O N I		ELABORATO	VERIFICATO	APPROVATO
PROPRIETARIO			PROGETTISTA			
						
			Rif. TPIDL: 073670-010-STC-3290-151 TECHNIP ITALY DIREZIONE LAVORI S.p.A.			

DIS. N.	ST-151
Comm.	NR/14327/R-L10

Foglio  
**2**  
di 3  
Scala  
1:100

PIDI n.8 Loc. C. LIXI  
PLANIMETRIA

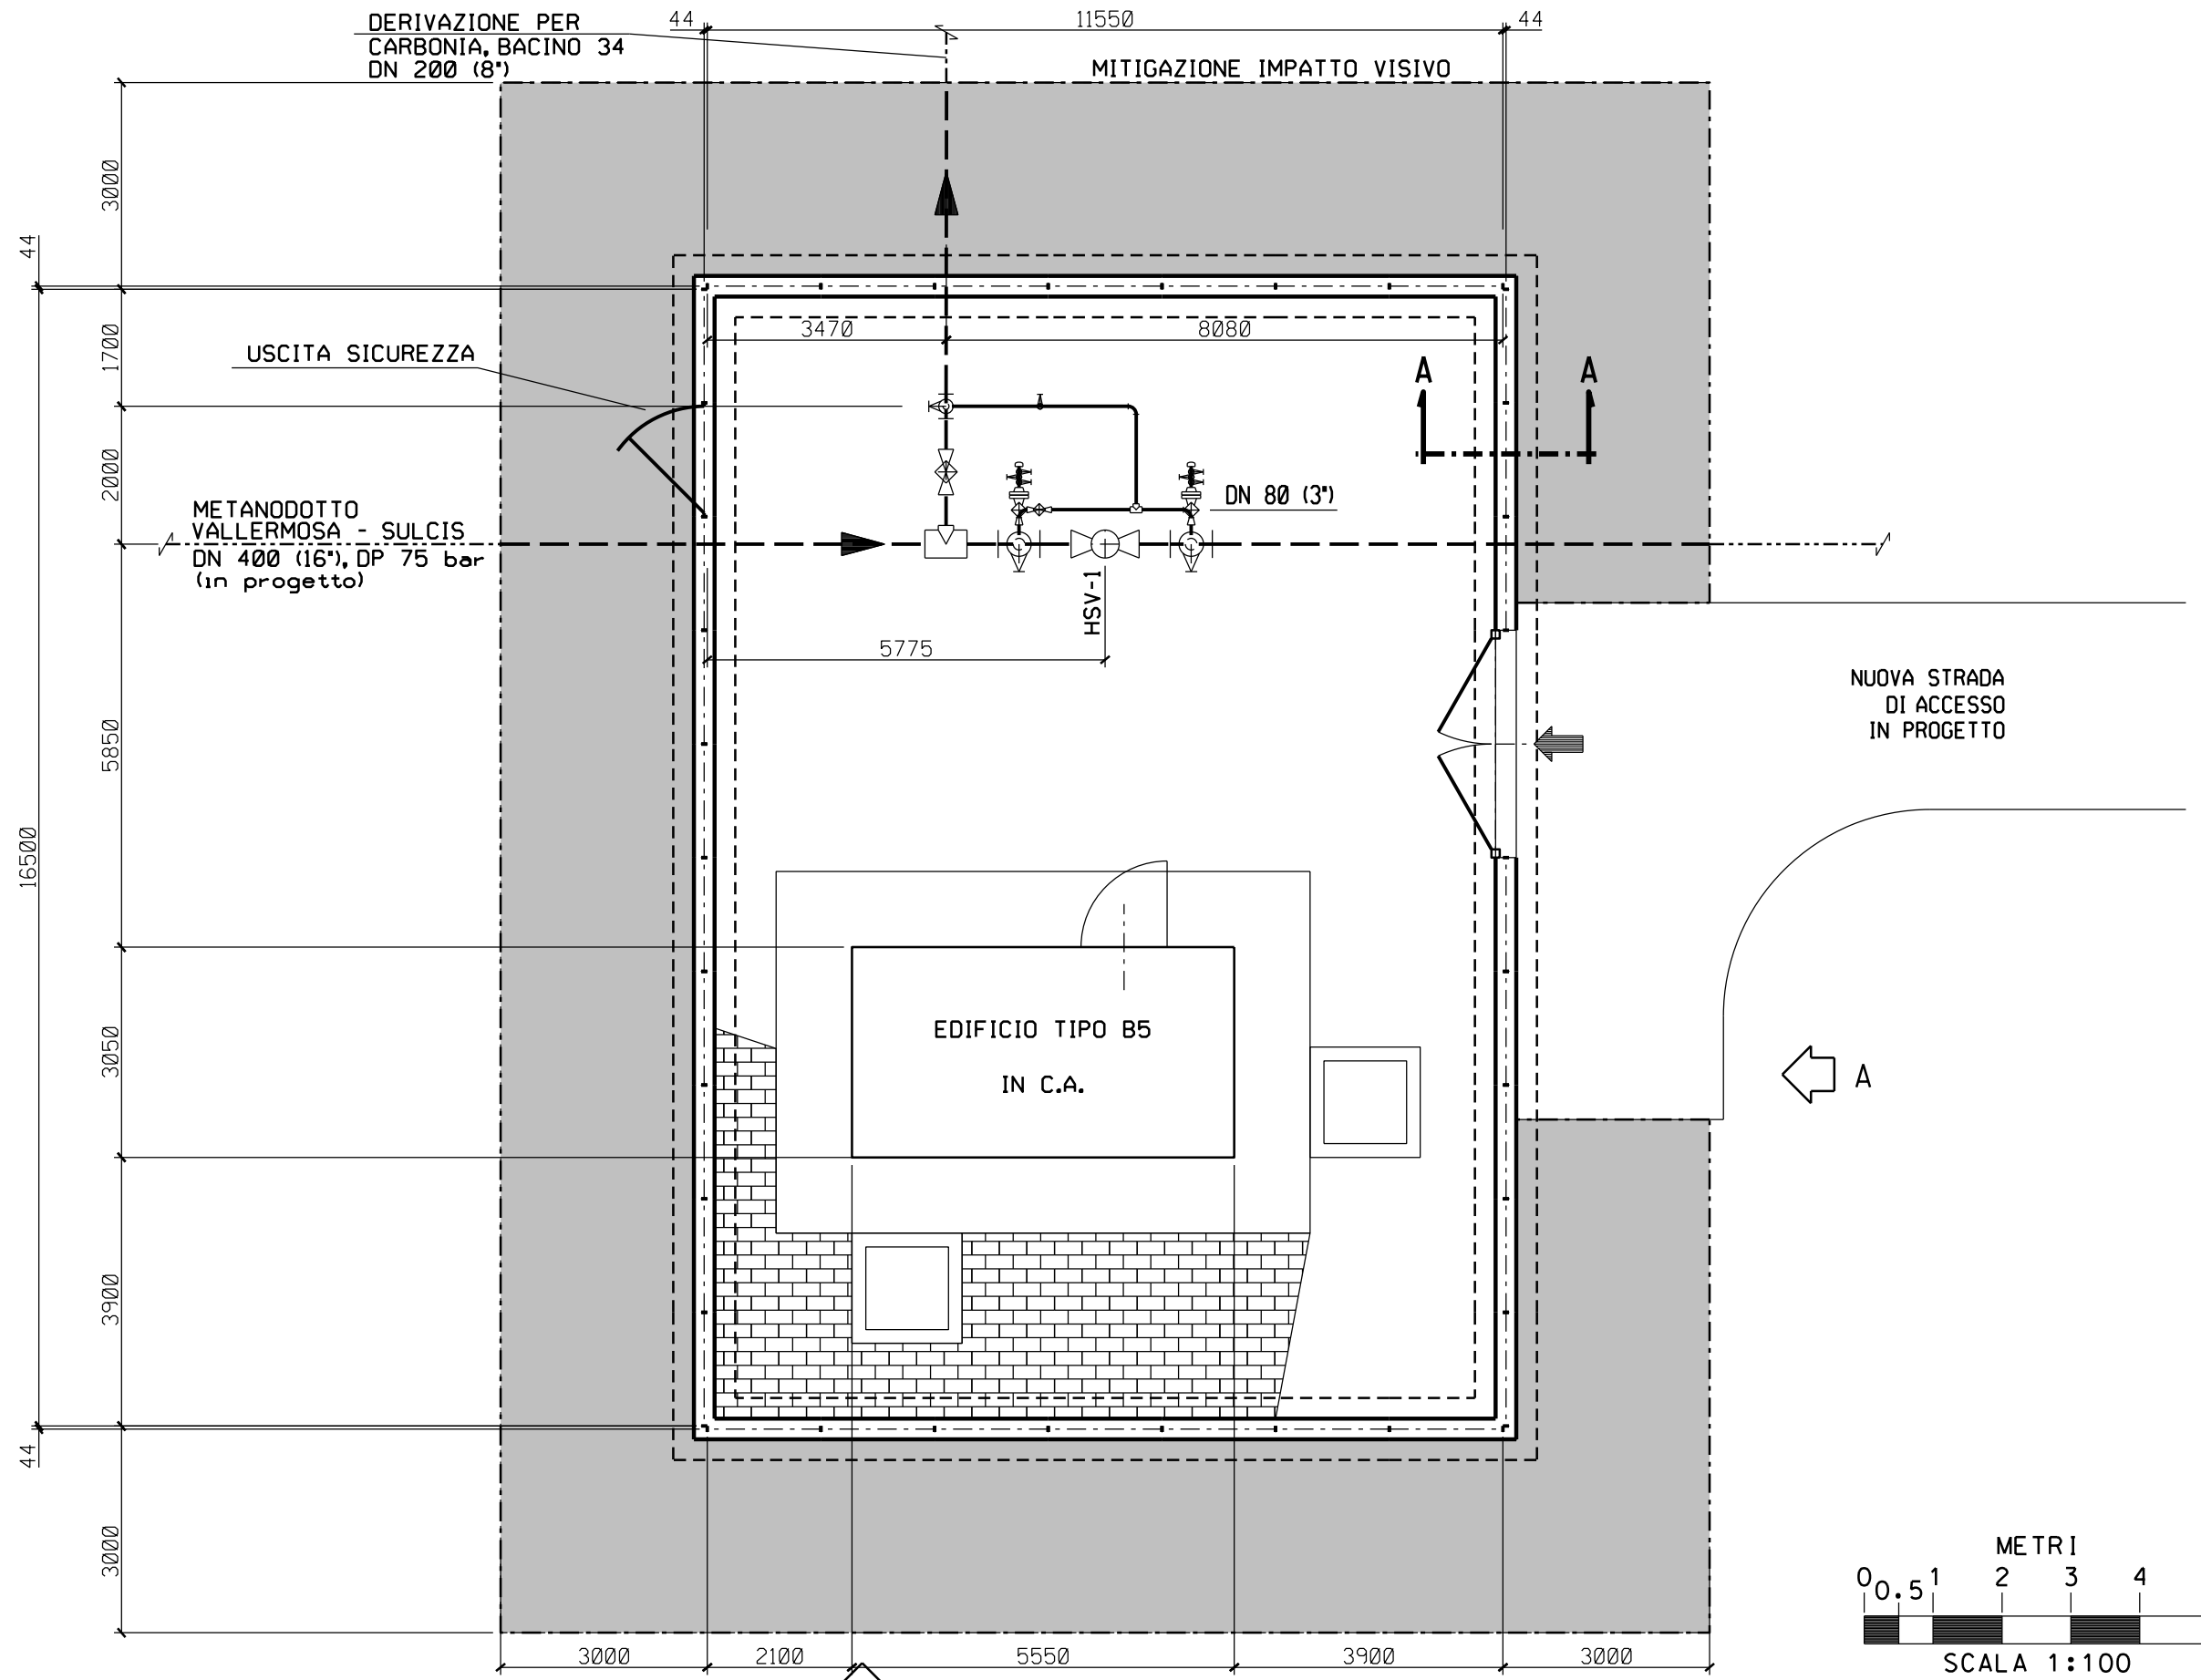

PIANTA  
B


Progetto:

METANIZZAZIONE SARDEGNA  
MET. VALLERMOSA - SULCIS DN400 (16"), DP 75 bar


1	GIUGNO '18	REVISIONE	E. ALIMONTI	M. FORNAROLI	V. FORLIVESI O. CORDA
0	MAGGIO '17	EMISSIONE	F. MARCHETTI	M. FORNAROLI	V. FORLIVESI G. GIOVANNINI
INDICE	DATA	R E V I S I O N I			ELABORATO
PROPRIETARIO		PROGETTISTA		DIS. N.	ST-151
				Comm.	NR/14327/R-L10
		Rif. TPIDL: 073670-010-STC-3290-151 TECHNIP ITALY DIREZIONE LAVORI S.p.A.		Scala 1:100	

Foglio  
**3**  
di 3  
Scala  
1:100


PIDI n.8 Loc. C. LIXI  
PROSPETTI

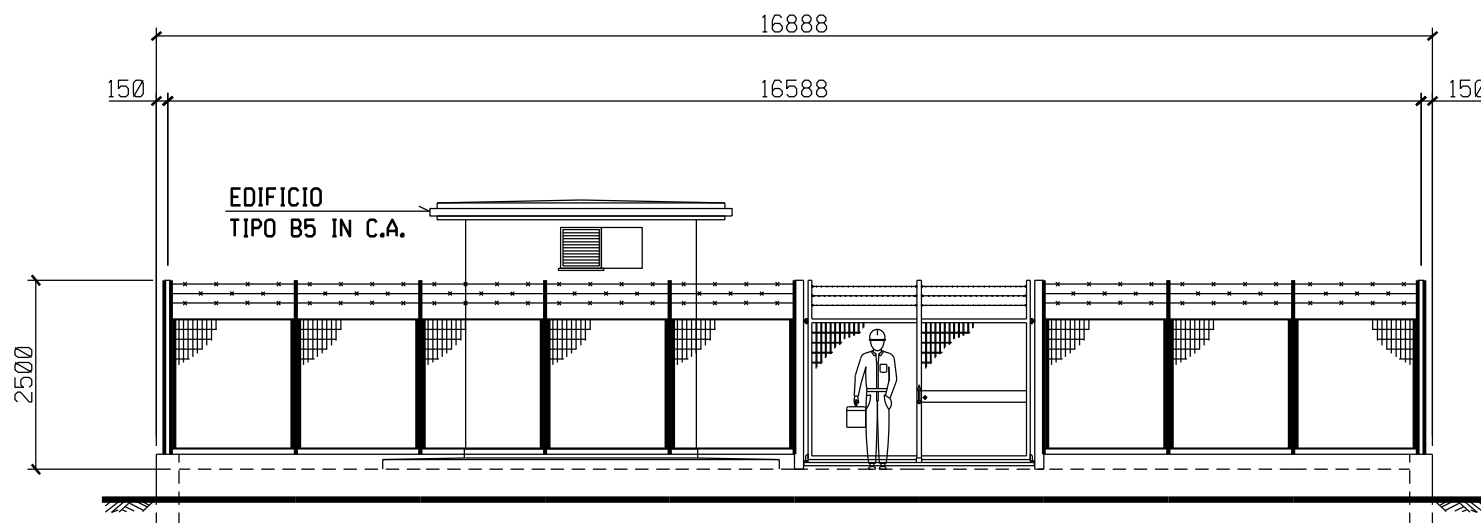

PROSPETTO A

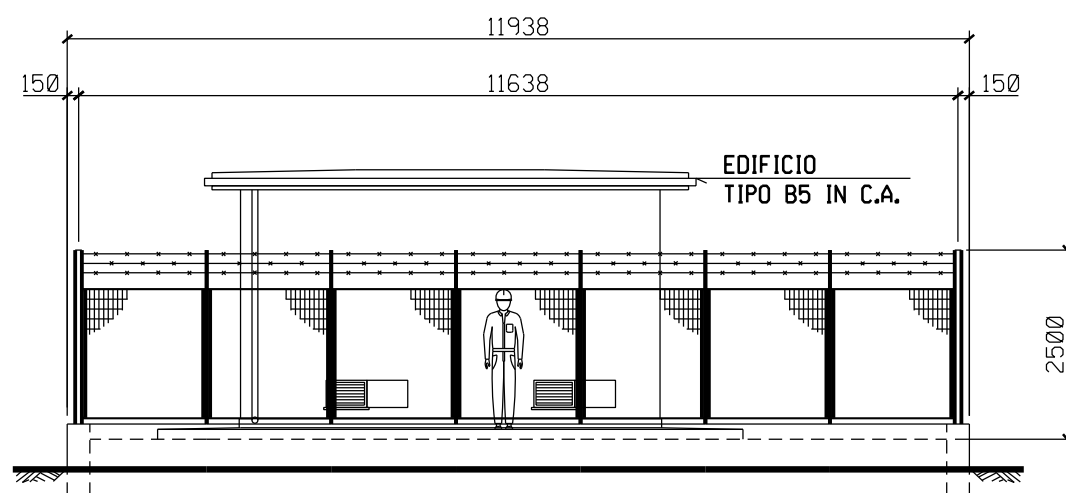

PROSPETTO B

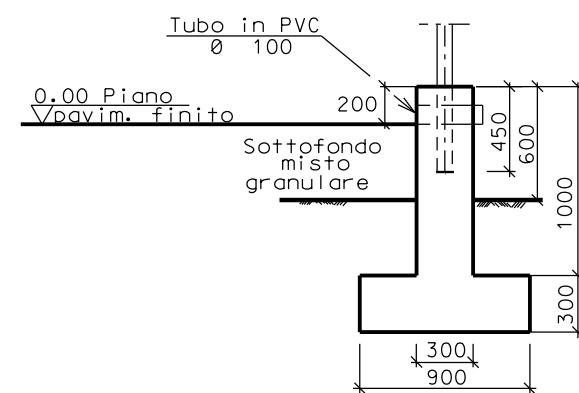

SEZIONE A - A

