


Il presente disegno e' di proprieta' aziendale - La Societa' tutelera' i propri diritti a termine di legge.

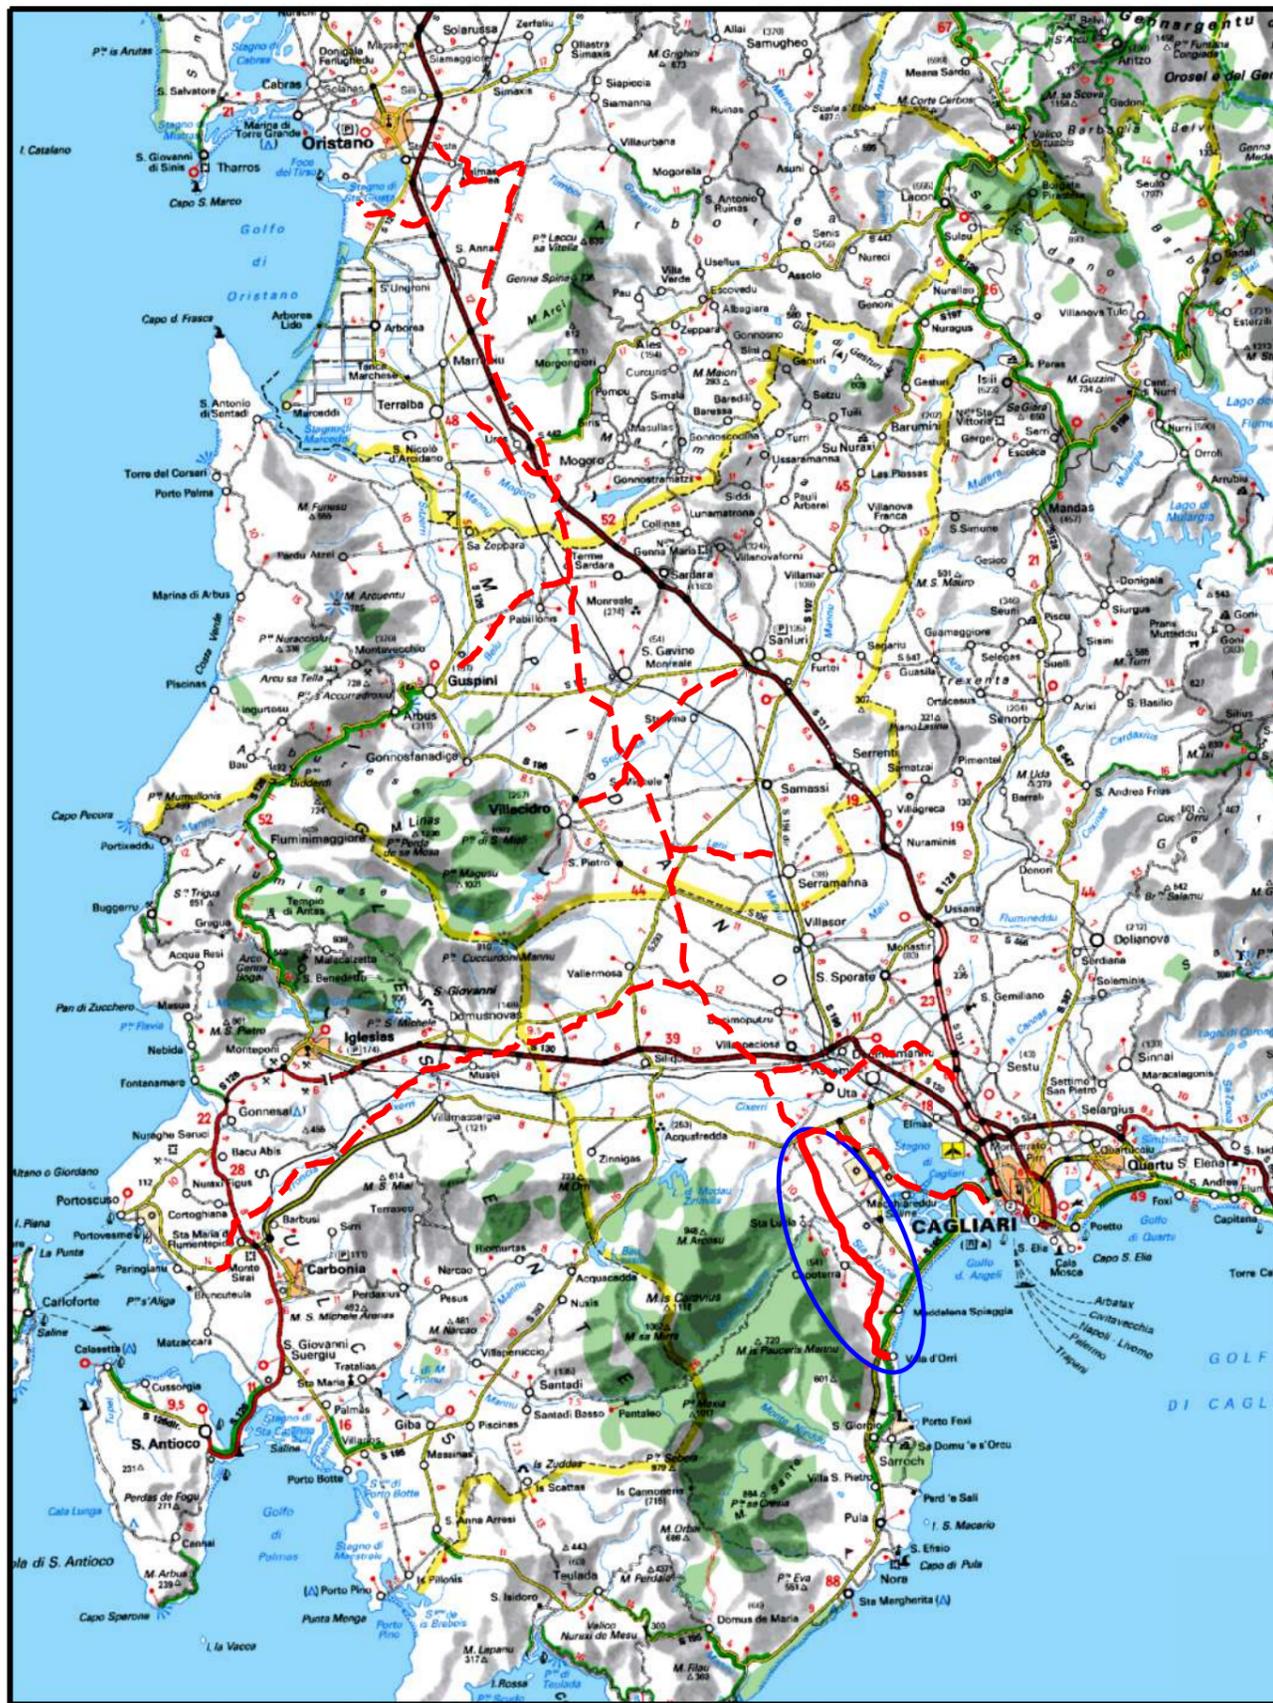

COROGRAFIA Scala 1:500.000

01	2006/2018	REVISIONE	T.FILANDRO	M.FORNAROLI	V.FORLIVESI O.CORDA
00	31/03/2017	EMISSIONE	F.CRISTOFARO	C.CASATI	V.FORLIVESI G.GIOVANNINI
INDICE	DATA	REVISIONI	ELABORATO	VERIFICATO	APPROVATO
			PROGETTISTA  Rif.TPIDL. 073670-010-DW-3252-425 TECHNIP ITALY DIREZIONE LAVORI S.p.A.		Dis. PG-SR-401 Fg. 1 di 9
Metanodotto: METANIZZAZIONE SARDEGNA METANODOTTO DERIVAZIONE PER CAPOTERRA-SARROCH DN 150 (6") DP 75 bar			Comm. INDICE 0		
STRUMENTI DI TUTELA E PIANIFICAZIONE REGIONALI			Scala 1:10000 Sostituisce il Sostituito dal		

Progetto:

METANIZZAZIONE SARDEGNA
MET.:DER. PER CAPOTERRA – SARROCH
DN 150 (6") DP 75 bar

STRUMENTI DI TUTELA E PIANIFICAZIONE REGIONALI

01	2006/2018	REVISIONE	T.FILANDRO	M.FORNAROLI	V.FORLIVESI O.CORDA
00	31/03/2017	EMISSIONE	F. CRISTOFARO	C. CASATI	V.FORLIVESI G.GIOVANNINI
INDICE	DATA	REVISIONI	ELABORATO	VERIFICATO	APPROVATO


Foglio
2
di 9
Scala
1:10000



TechnipFMC
Rif TPIDL: 073670-010-DW-3252-425
TECHNIP ITALY DIREZIONE LAVORI S.p.A.

PG-SR-401
Comm.

C.T.R. F. 556120

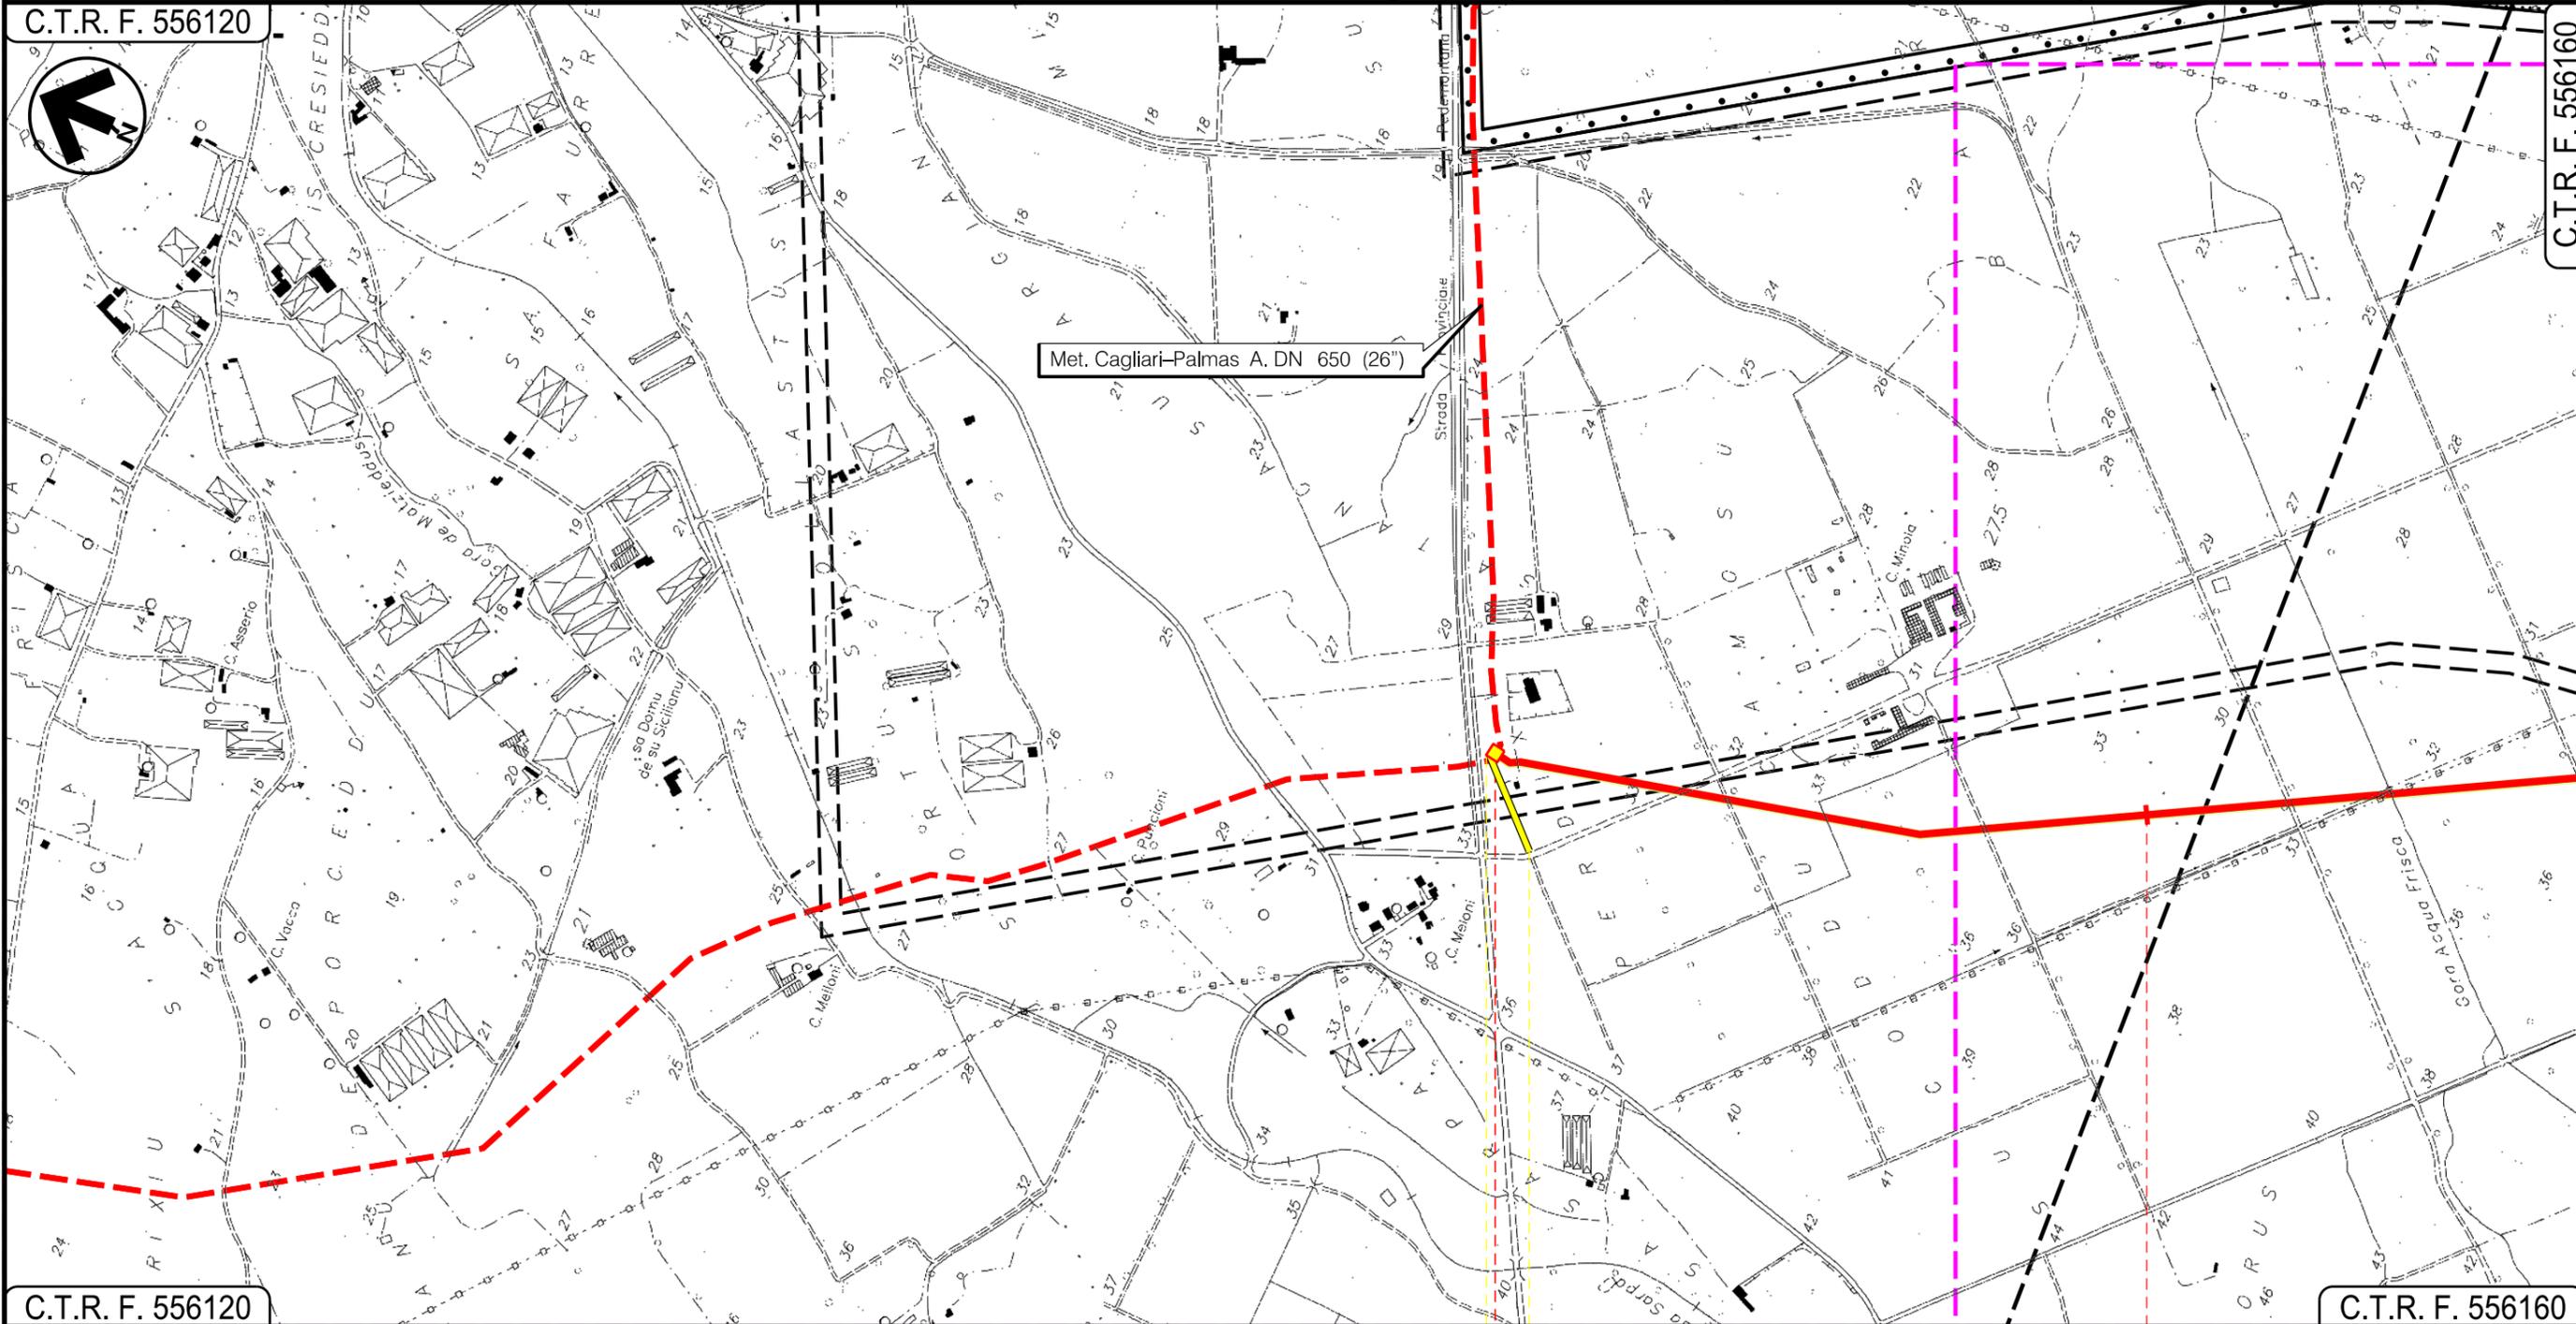

Met. Cagliari-Palmas A. DN 650 (26")

C.T.R. F. 556120

C.T.R. F. 556160

0 1

UTA
CAGLIARI

In prog. su Met. Cagliari - Palmas A. P.I.D.I. N 3



Progetto:

METANIZZAZIONE SARDEGNA
MET.:DER. PER CAPOTERRA – SARROCH
DN 150 (6") DP 75 bar


STRUMENTI DI TUTELA E PIANIFICAZIONE REGIONALI

01	2006/2018	REVISIONE	T.FILANDRO	M.FORNAROLI	V.FORLIVESI O.CORDA
00	31/03/2017	EMISSIONE	F. CRISTOFARO	C. CASATI	V.FORLIVESI G.GIOVANNINI
INDICE	DATA	R E V I S I O N I			APPROVATO
		TechnipFMC		PG-SR-401	
		Rif TPIDL: 073670-010-DW-3252-425 TECHNIP ITALY DIREZIONE LAVORI S.p.A.		Comm.	

Foglio
3
di 9
Scala
1:10000

C.T.R. F. 556120

C.T.R. F. 556160

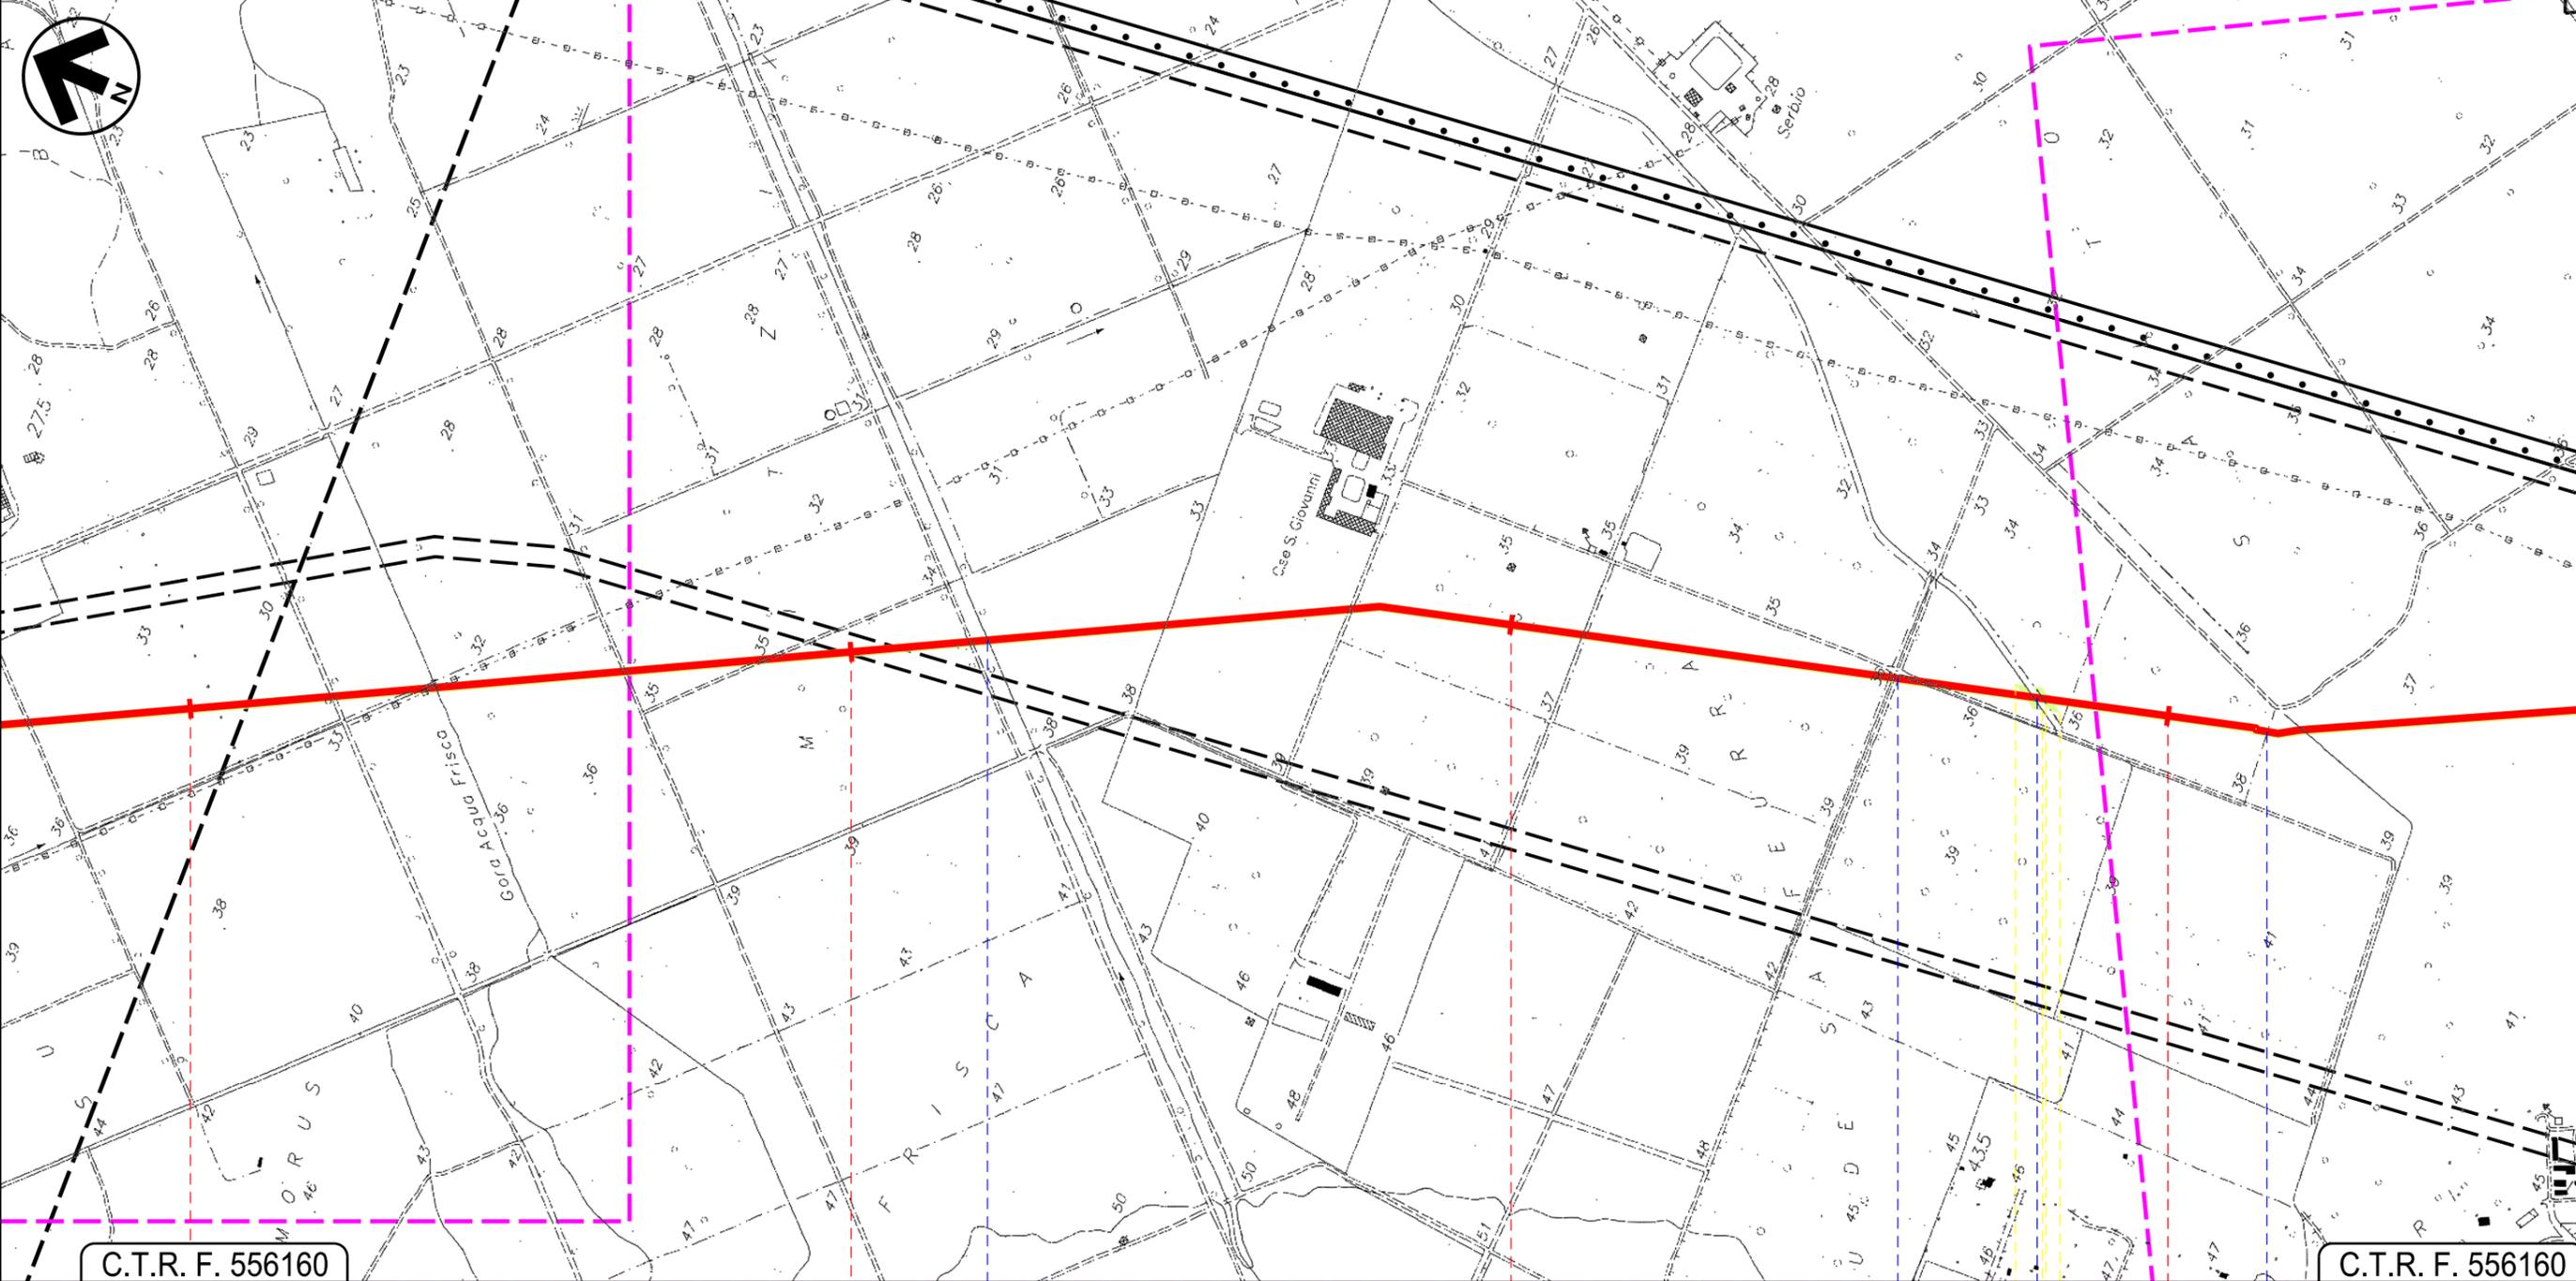

C.T.R. F. 556160

C.T.R. F. 556160

UTA
CAGLIARI

● Riu s'Isca Arcosu

Strada Serrata ● Canale in cls ● Strada Serrata ●



INTE
C. 172500 FrM

Progetto:


METANIZZAZIONE SARDEGNA
MET.:DER. PER CAPOTERRA - SARROCH
DN 150 (6") DP 75 bar

STRUMENTI DI TUTELA E PIANIFICAZIONE REGIONALI

01	2006/2018	REVISIONE	T.FILANDRO	M.FORNAROLI	V.FORLIVESI O.CORDA
00	31/03/2017	EMISSIONE	F. CRISTOFARO	C. CASATI	V.FORLIVESI G.GIOVANNINI
INDICE	DATA	REVISIONI	ELABORATO	VERIFICATO	APPROVATO
					
			PG-SR-401		
			Comm.		

Foglio
4
di 9
Scala
1:10000

C.T.R. F. 556160

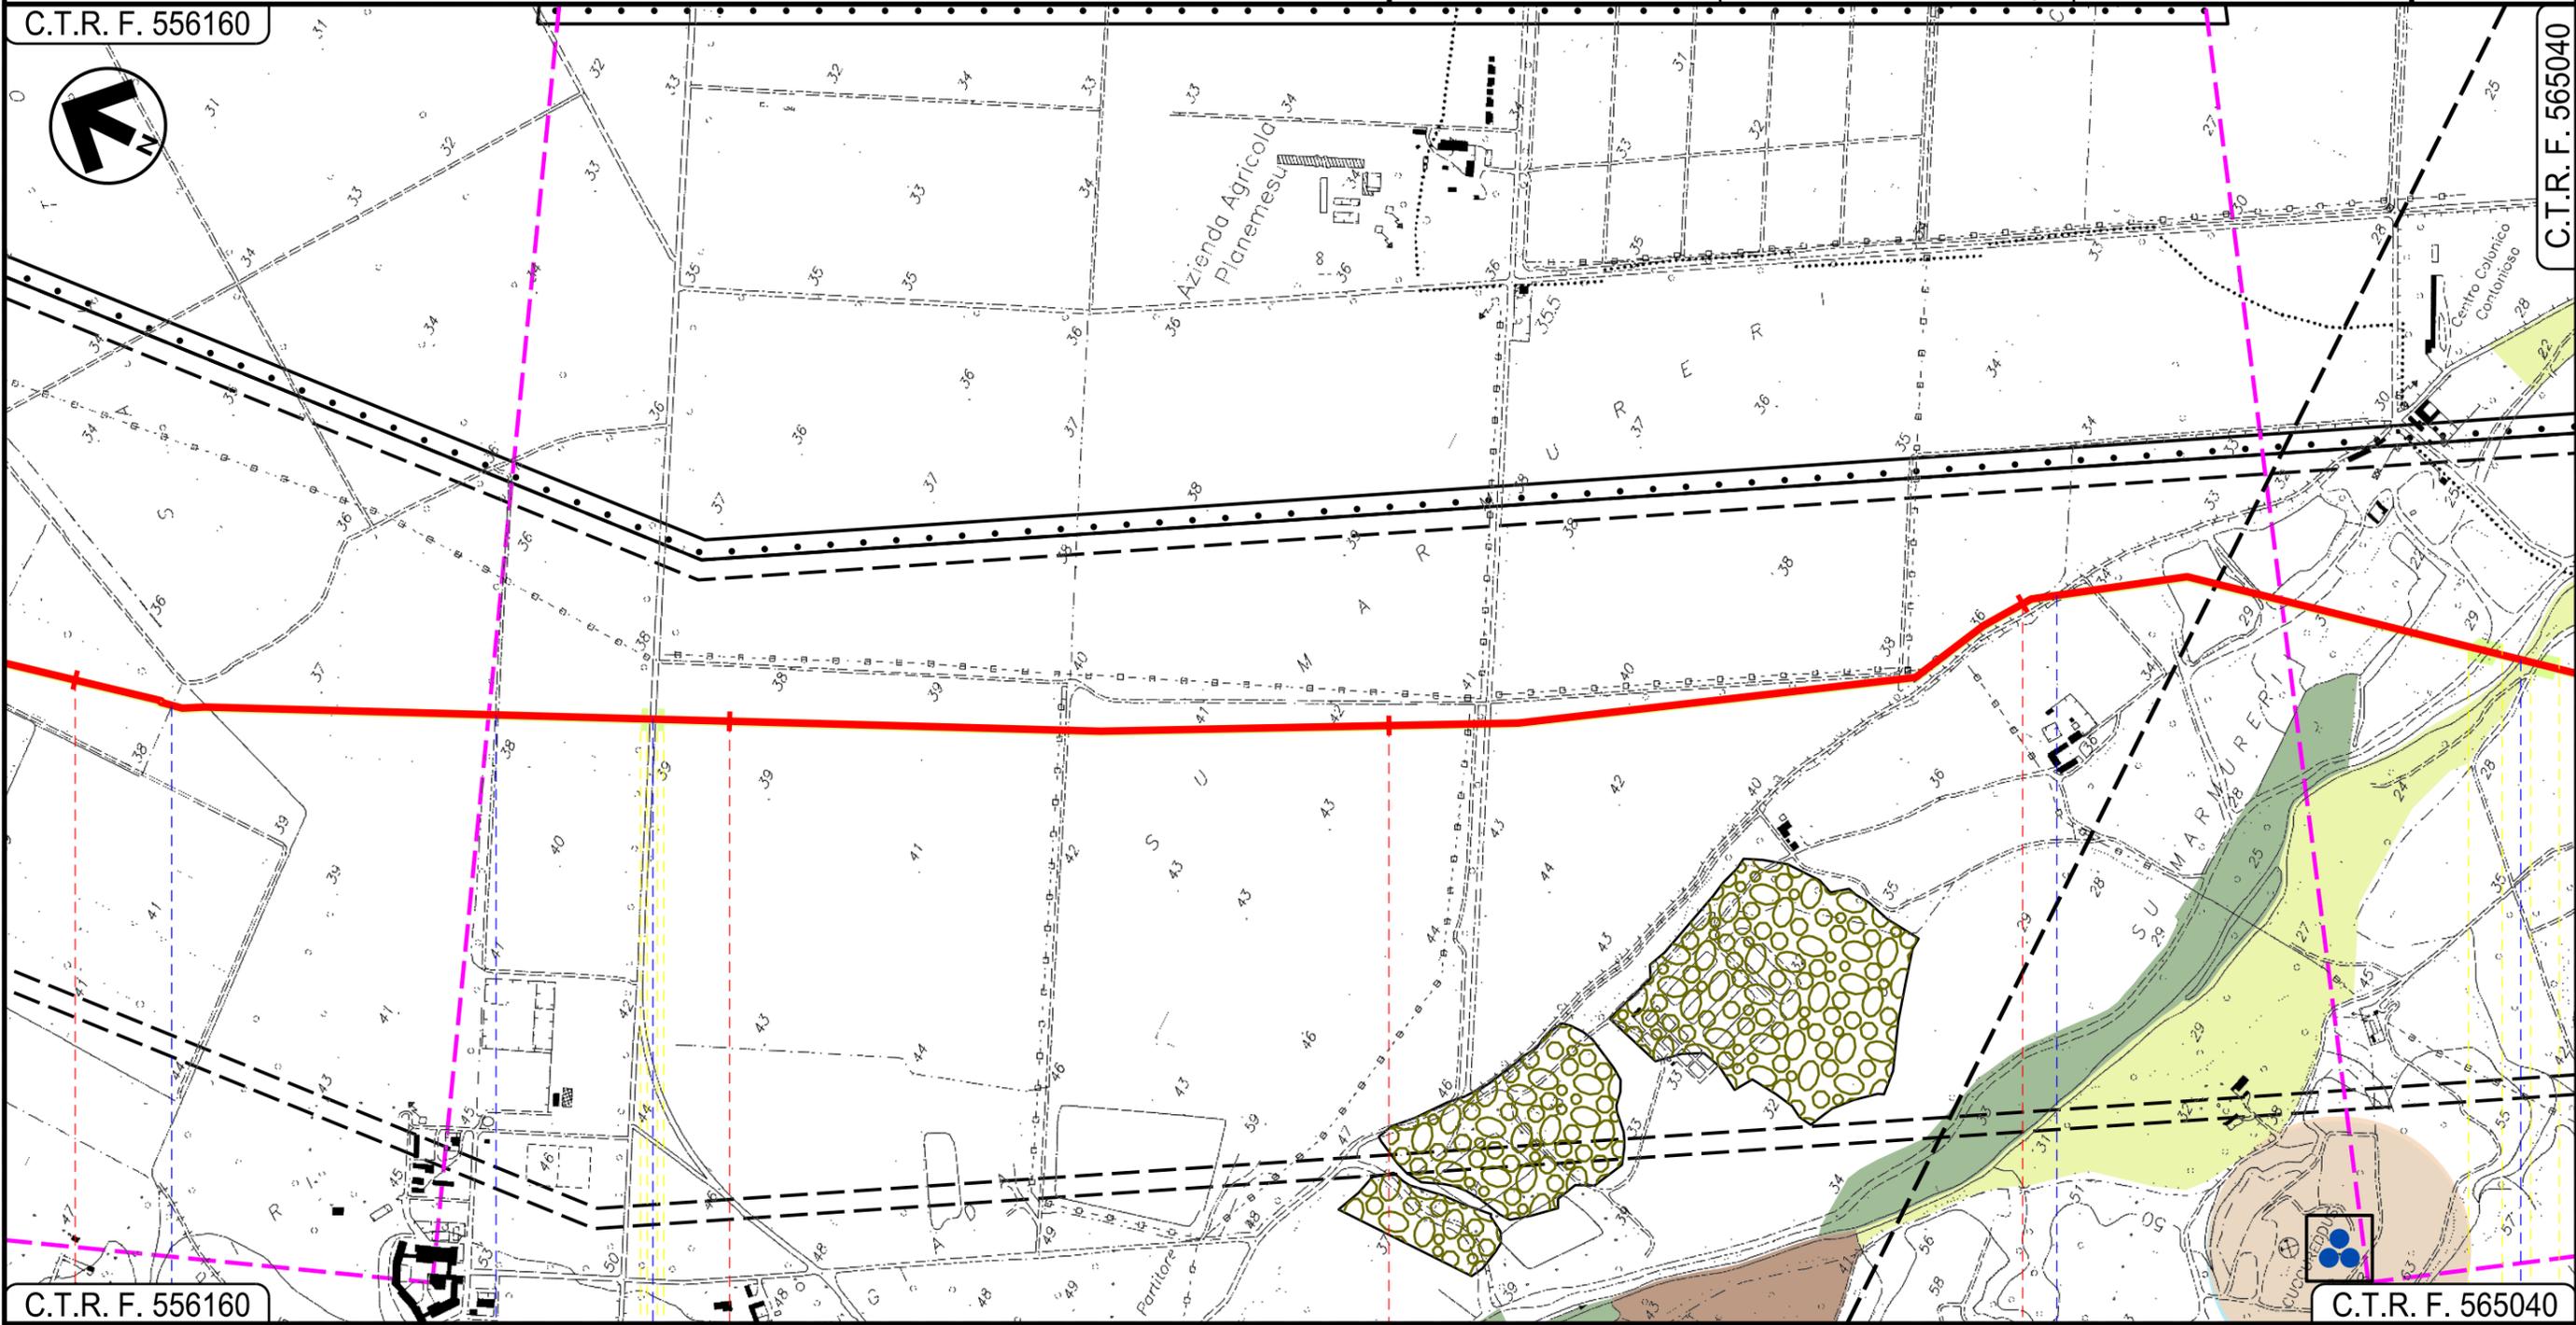

C.T.R. F. 556160

C.T.R. F. 565040

UTA
CAGLIARI

-  Strada Sterrata
-  Fosso
-  S.P. n.1
-  Strada Serrata
-  Riu Santa Lucia

02

Progetto:


METANIZZAZIONE SARDEGNA
MET.:DER. PER CAPOTERRA – SARROCH
DN 150 (6") DP 75 bar

STRUMENTI DI TUTELA E PIANIFICAZIONE REGIONALI

01	2006/2018	REVISIONE	T.FILANDRO	M.FORNAROLI	V.FORLIVESI O.CORDA
00	31/03/2017	EMISSIONE	F. CRISTOFARO	C. CASATI	V.FORLIVESI G.GIOVANNINI
INDICE	DATA	REVISIONI	ELABORATO	VERIFICATO	APPROVATO
			 Rif TPIDL: 073670-010-DW-3252-425 TECHNIP ITALY DIREZIONE LAVORI S.p.A.		
PG-SR-401					Foglio 5 di 9
Comm.					Scala 1:10000

C.T.R. F. 556160

C.T.R. F. 566010

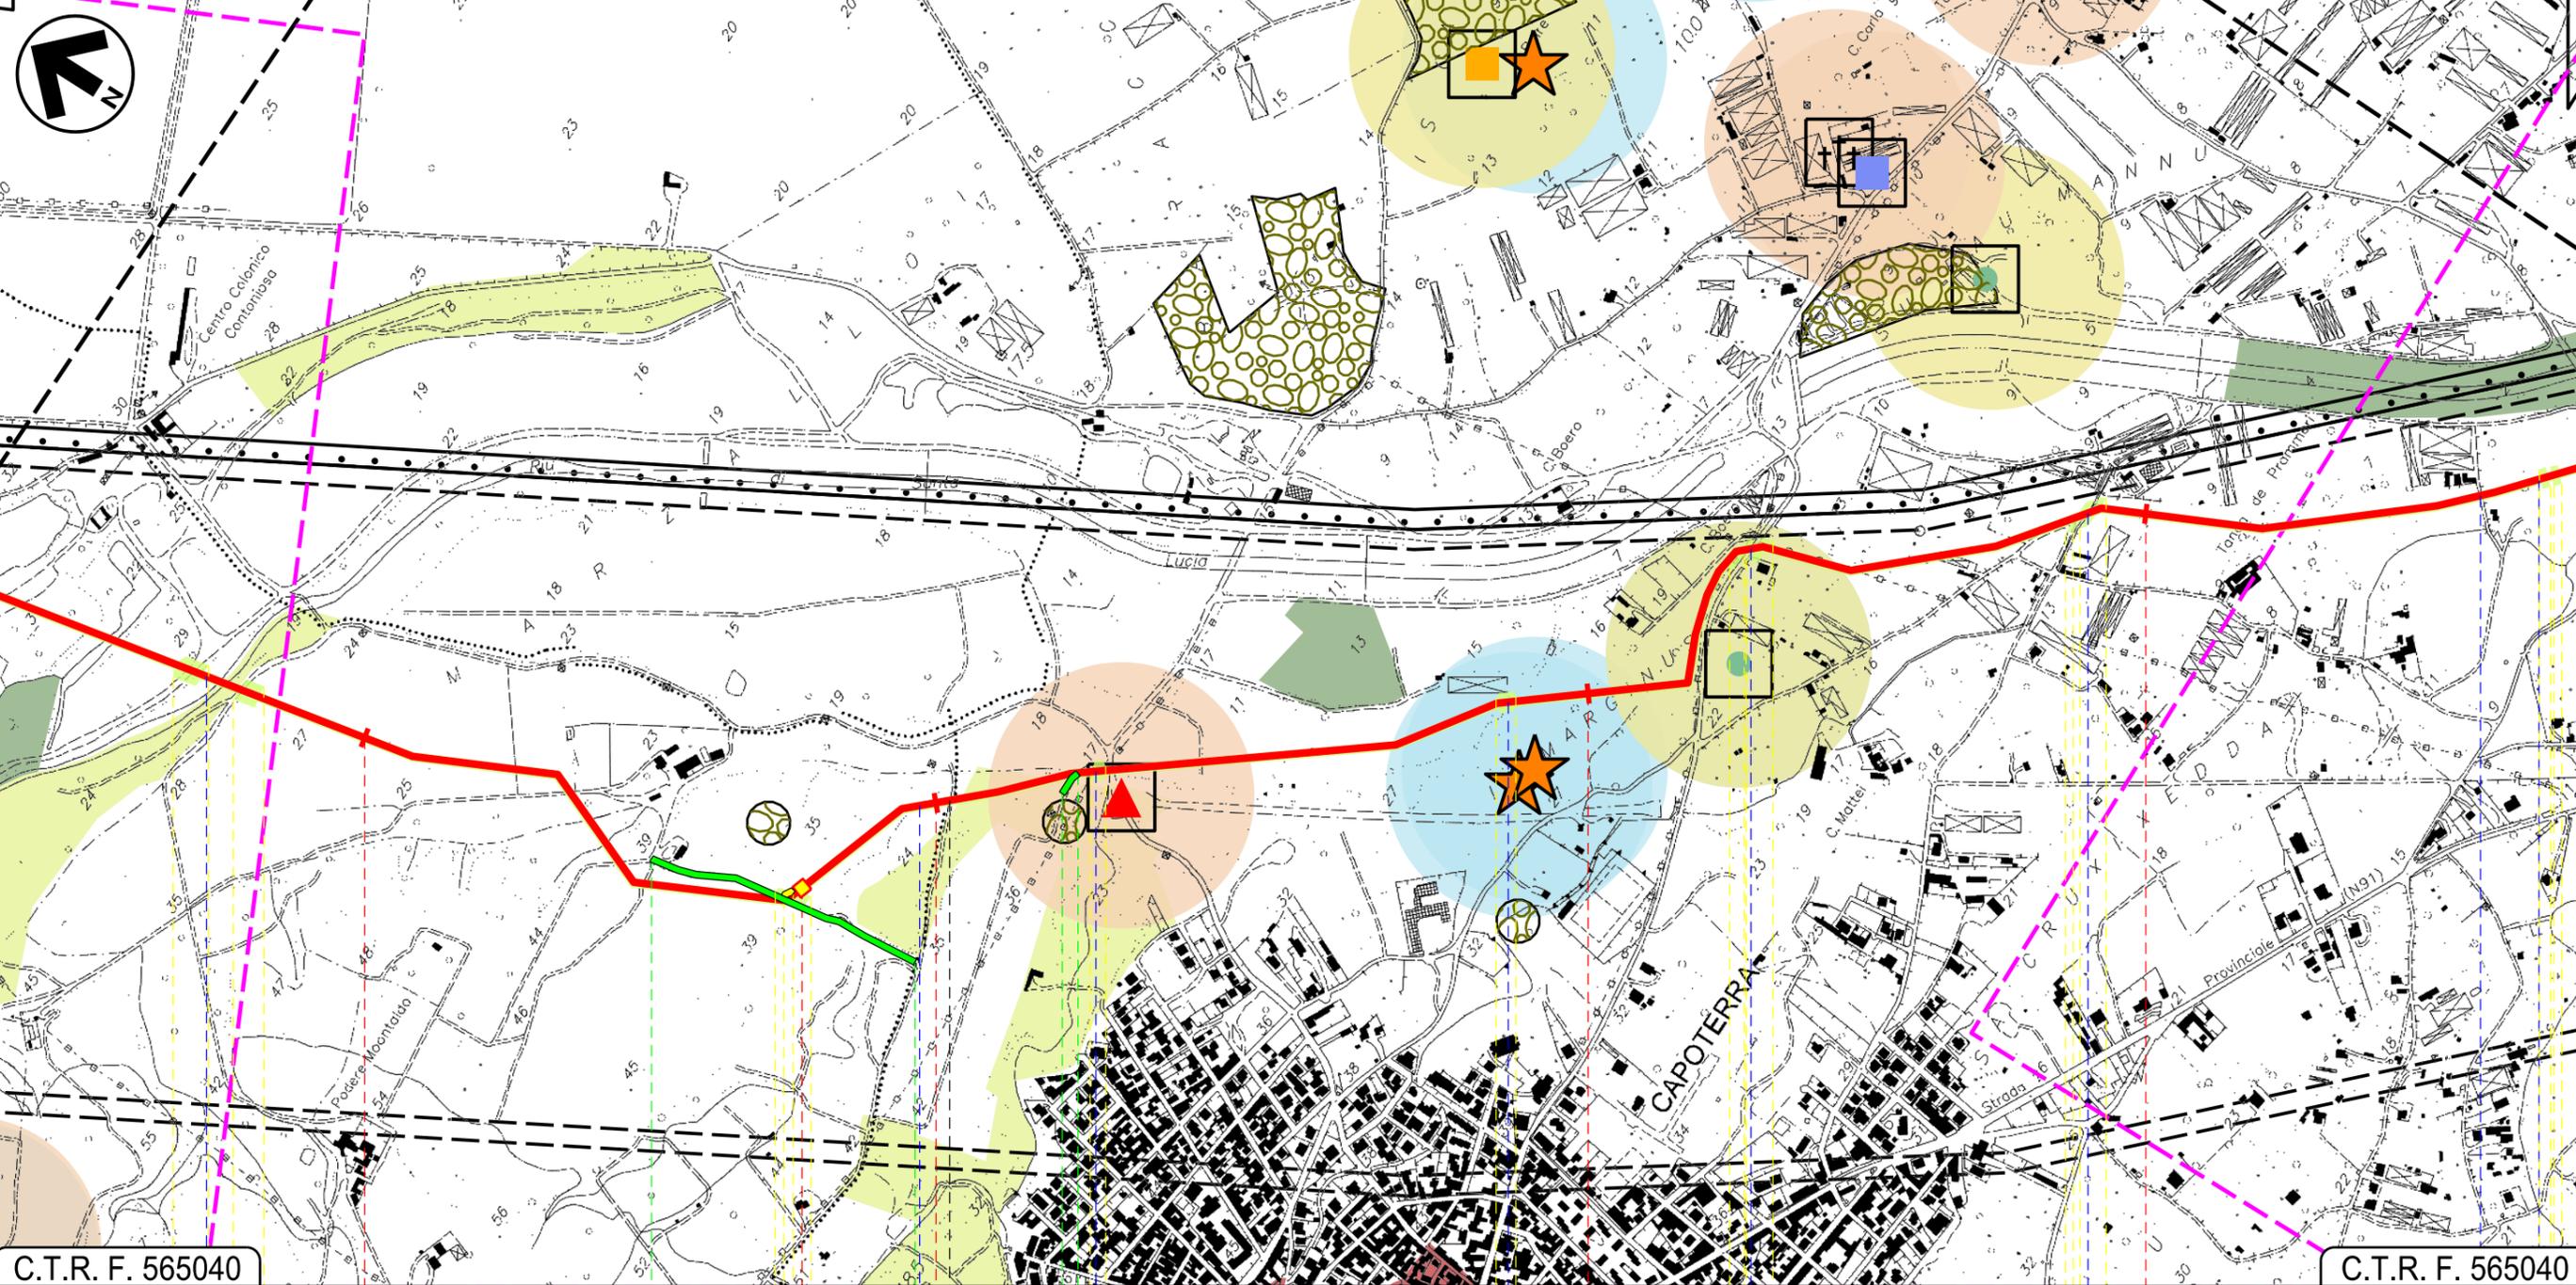

C.T.R. F. 565040

C.T.R. F. 565040

8 UTA 9 10 CAPOTERRA 11

CAGLIARI



Progetto:

METANIZZAZIONE SARDEGNA
MET.:DER. PER CAPOTERRA – SARROCH
DN 150 (6") DP 75 bar

STRUMENTI DI TUTELA E PIANIFICAZIONE REGIONALI

01	2006/2018	REVISIONE	T.FILANDRO	M.FORNAROLI	V.FORLIVESI O.CORDA
00	31/03/2017	EMISSIONE	F. CRISTOFARO	C. CASATI	V.FORLIVESI G.GIOVANNINI
INDICE	DATA	REVISIONI	ELABORATO	VERIFICATO	APPROVATO


Foglio
6
di 9
Scala
1:10000



TechnipFMC
Rif TPIDL: 073670-010-DW-3252-425
TECHNIP ITALY DIREZIONE LAVORI S.p.A.

PG-SR-401
Comm.

C.T.R. F. 566010 C.T.R. F. 566050 C.T.R. F. 565040 C.T.R. F. 565080

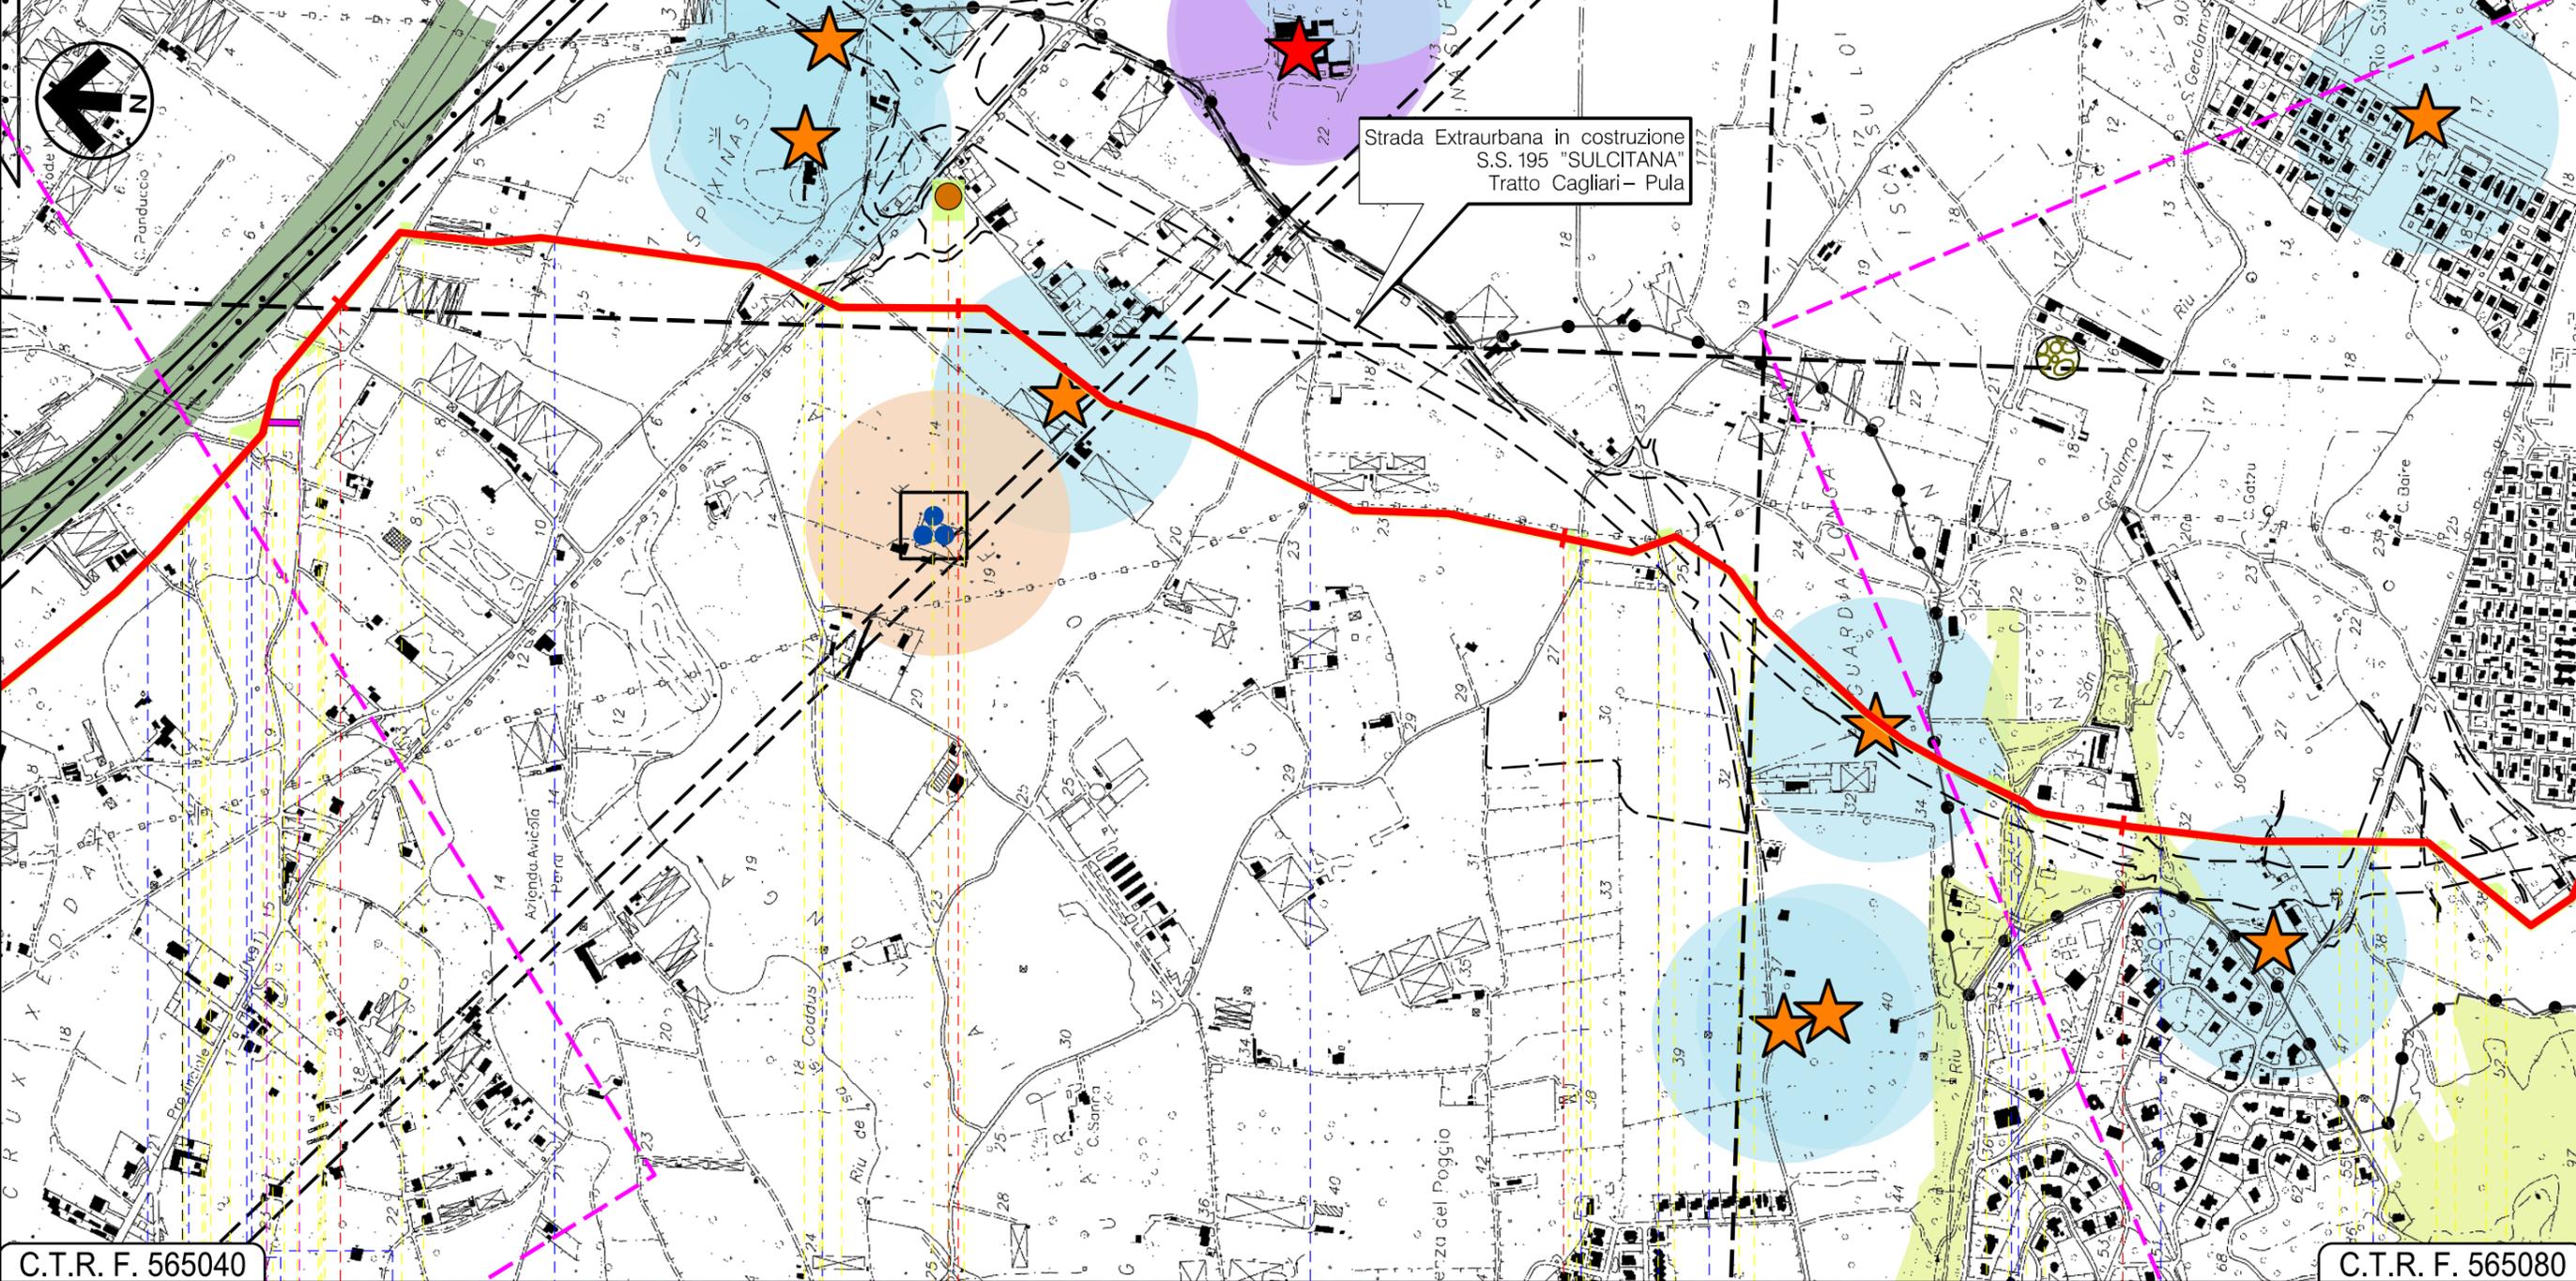

CAPOTERRA
CAGLIARI

Strada Asfaltata	Canale	Strada Asfaltata	Fosso	S.P. n.91	Strada Sterrata	Strada Com.le	Strada in costruzione	Strada Asfaltata	Riu de S.Gerolamo	Strada Asfaltata
------------------	--------	------------------	-------	-----------	-----------------	---------------	-----------------------	------------------	-------------------	------------------

P1

04 05

06

INTE
C. 172500 FrM

Progetto:

METANIZZAZIONE SARDEGNA
MET.:DER. PER CAPOTERRA – SARROCH
DN 150 (6") DP 75 bar

STRUMENTI DI TUTELA E PIANIFICAZIONE REGIONALI

01	2006/2018	REVISIONE	T.FILANDRO	M.FORNAROLI	V.FORLIVESTI O.CORDA
00	31/03/2017	EMISSIONE	F. CRISTOFARO	C. CASATI	V.FORLIVESTI G.GIOVANNINI
INDICE	DATA	REVISIONI	ELABORATO	VERIFICATO	APPROVATO


Foglio
7
di 9
Scala
1:10000



TechnipFMC
Rif TPIDL: 073670-010-DW-3252-425
TECHNIP ITALY DIREZIONE LAVORI S.p.A.

PG-SR-401
Comm.

C.T.R. F. 566050

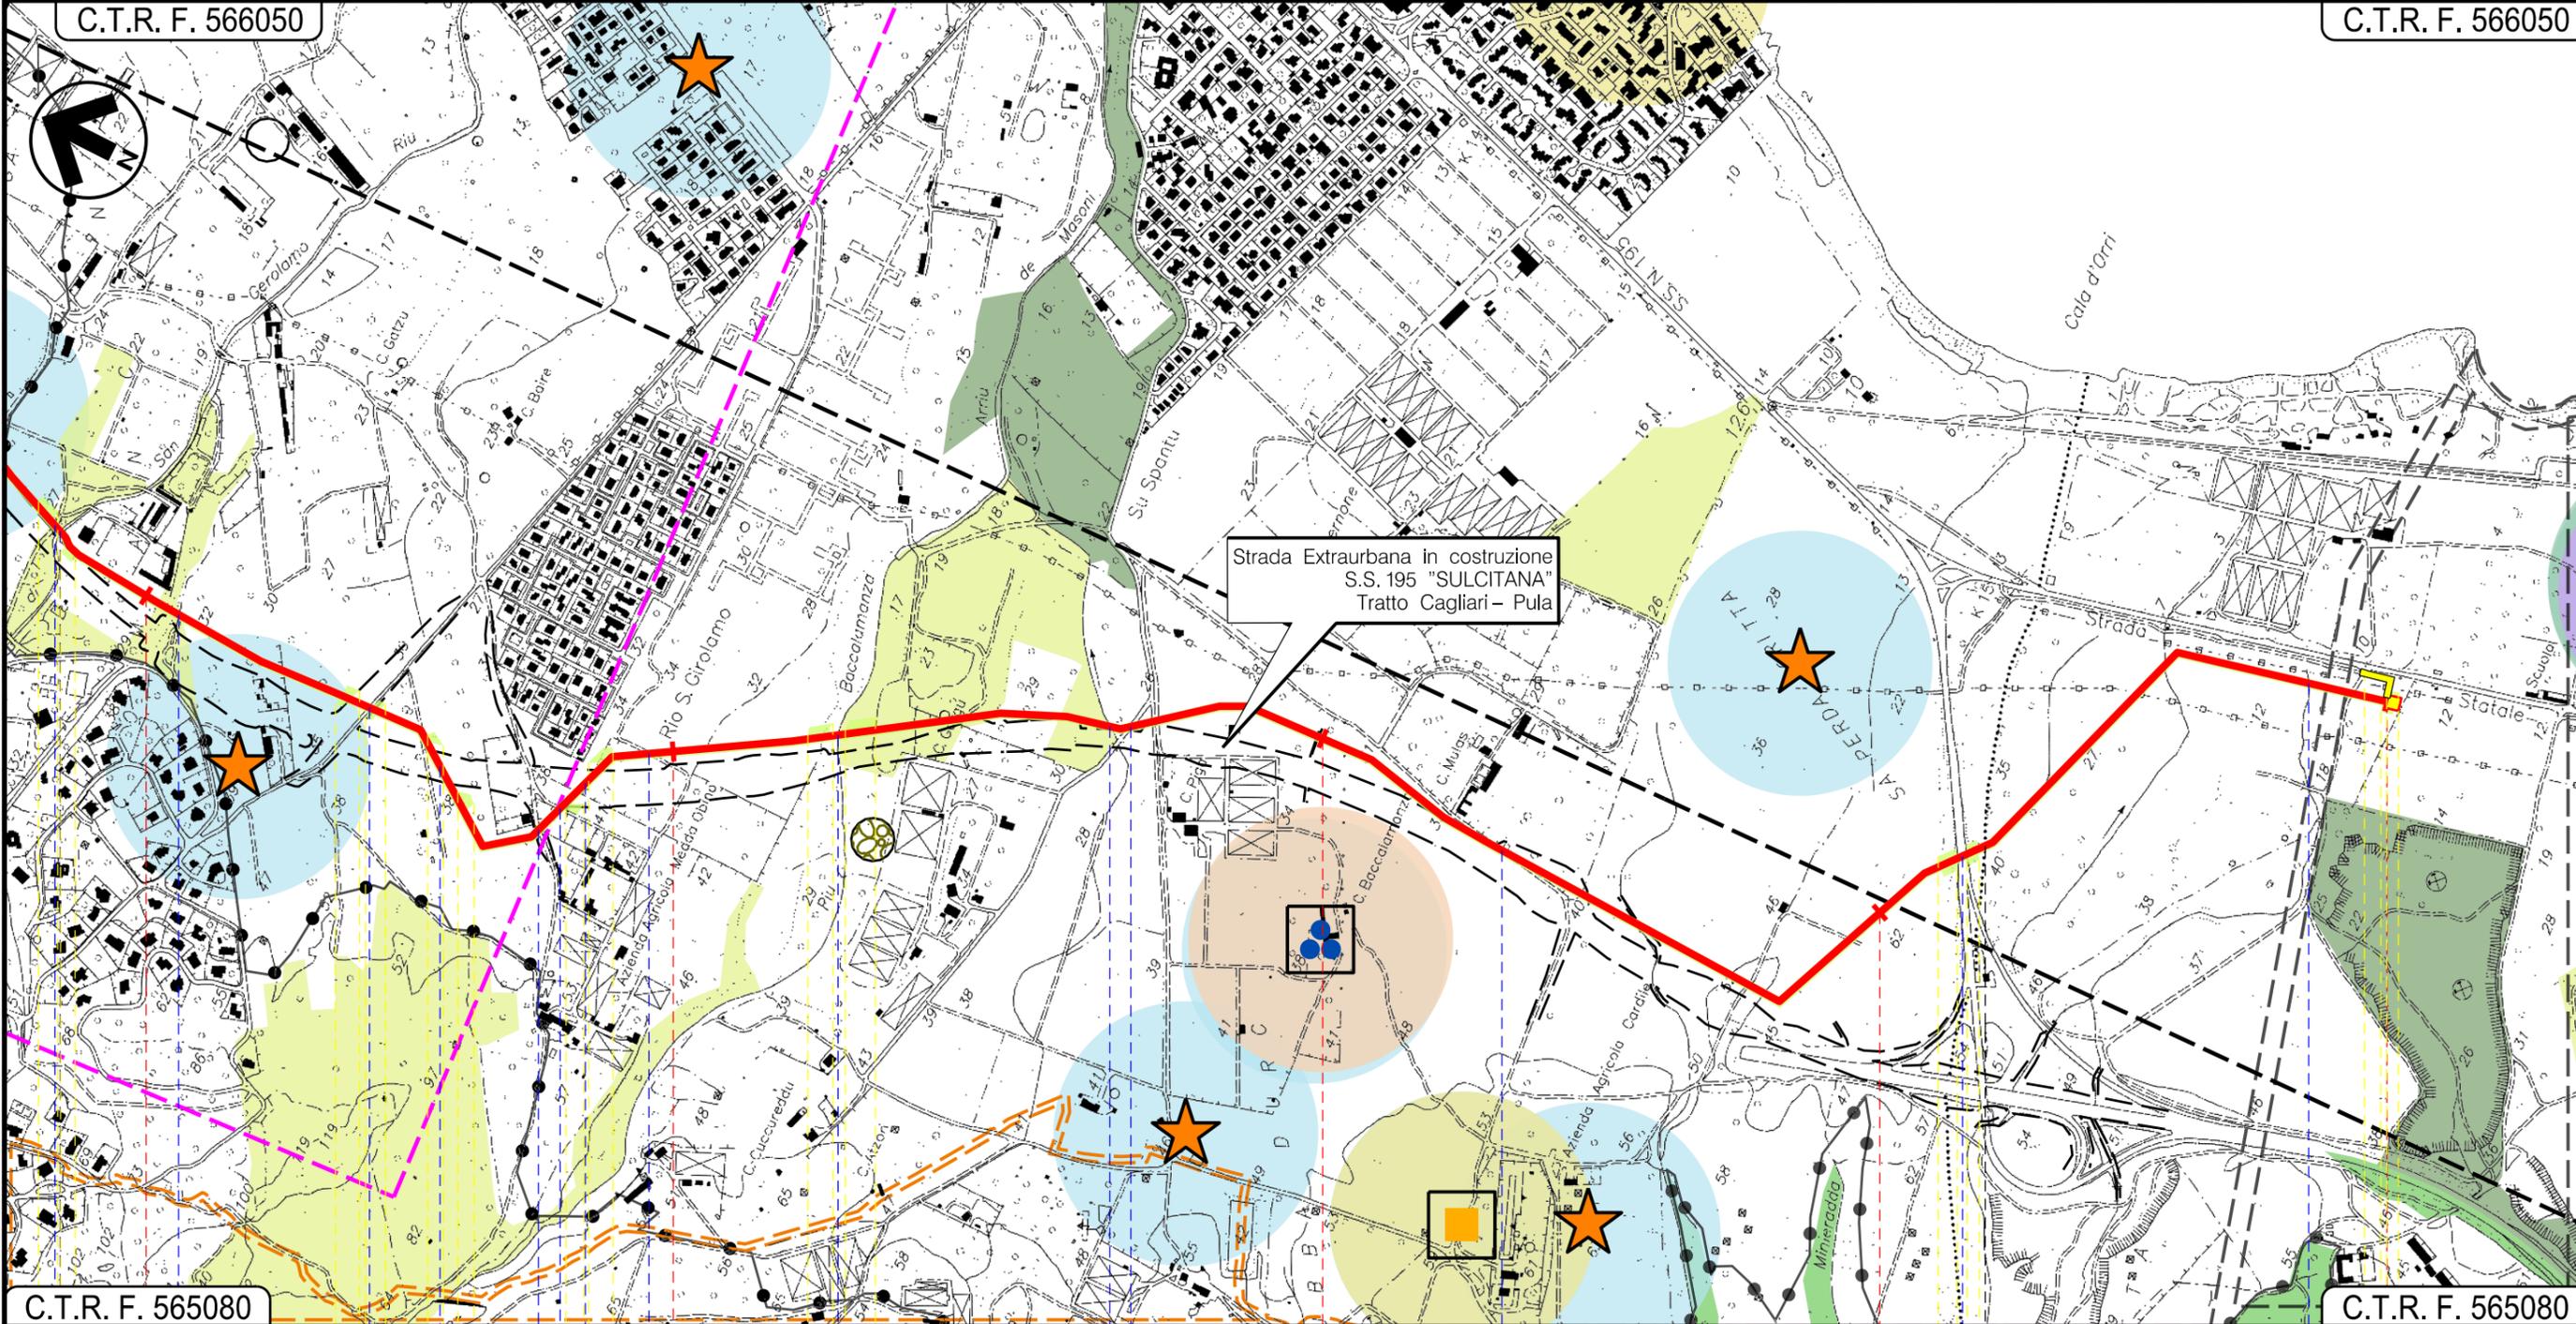

15 16 17 18 18+925
CAPOTERRA CAGLIARI SARROCH

Strada Asfaltata	Riu de S.Gerolamo	Strada Asfaltata	Strada Asfaltata	Strada in costruzione	Riu Baccalamanza	Canale	Strada Asfaltata	Strada Asfaltata	S.S.n.195 Sulcitana	Fosso
------------------	-------------------	------------------	------------------	-----------------------	------------------	--------	------------------	------------------	---------------------	-------

06 07

01	2006/2018	REVISIONE	T.FILANDRO	M.FORNAROLI	V.FORLIVESTI O.GORDA
00	31/03/2017	EMISSIONE	F.CRISTOFARO	C.CASATI	V.FORLIVESTI G.GIOVANNINI
INDICE	DATA	R E V I S I O N I			ELABORATO VERIFICATO APPROVATO
					PG-SR-401
			Rif TPIDL: 073670-010-DW-3252-425 TECHNIP ITALY DIREZIONE LAVORI S.p.A.		Comm.

STRUMENTI DI TUTELA E PIANIFICAZIONE REGIONALI

LEGENDA

SIMBOLOGIA CARTOGRAFICA

-  Metanodotto in progetto
-  Altri metanodotti in progetto
-  Gallerie, Tunnel, Mini-Microtunnel, Raise Boring e T.O.C.
-  Impianti di linea in progetto
-  Aree impianti stacco-terminale in progetto
-  Piazzola di stoccaggio tubazioni
-  Strada di accesso all'impianto
-  Adeguamento strade esistenti
-  Strade di accesso provvisorio
-  Limite sovrapposizione fogli
-  Aree occupazione lavori

SIMBOLOGIA MECCANICA

-  Punto di intercettazione di linea (P.I.L.)
-  Punto di intercettazione di derivazione importante (P.I.D.I.)
-  Punto di intercettazione di derivazione semplice con stacco da P.I.L. (P.I.D.S.)
-  Punto di intercettazione e derivazione semplice con stacco da Linea (P.I.D.S.)
-  Punto di intercettazione con discaggio di allacciamento (P.I.D.A.)
-  Punto predisposto per il discaggio di allacciamento (P.P.D.A.)
-  Punto di sezionamento elettrico terminale (P.S.E.T.)
-  Stazione predisposta per lancio e ricevimento PIG
-  Impianto di riduzione/regolazione della pressione

STRUMENTI DI TUTELA E PIANIFICAZIONE REGIONALE

Beni Paesaggistici Ambientali (ex art.143 DLgs n.42/2004)


 Fascia costiera

Vincolo Architettonico e Archeologico

 Architettonico

 Buffer Vincolo architettonico e archeologico 200m

Beni Identitari

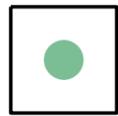 struttura

 casa

 Buffer beni identitari 200m

Siti archeologici (MIBAC)

 Siti archeologici

 Buffer siti archeologici 200 m

Il presente disegno è di proprietà aziendale - La Società tutelerà i propri diritti a termine di legge.

Progressiva chilometrica	N.	
Comuni		
Province		
Impianti	TIPO - N.	
Attraversamenti	TIPOLOGIA ATTRAVERSATA (SS n. **, corso d'acqua, ferrovia, ecc.)	
Strade - Piste	ACCESSO IMPIANTI	ADEGUAMENTI STRADE
Piazzole		STRADE PROVVISORIE
Fascia di lavoro	ALLARGATA	N. PIAZ. Pn
Opere civili	TRASVERSALI	LONGITUDINALI


METANIZZAZIONE SARDEGNA
 METANODOTTO: DERIVAZIONE PER CAPOTERRA-SARROCH
 DN 150 (6") DP 75 bar

01	2006/2018	REVISIONE	T.FILANDRO	M.FORNAROLI	V.FORLIVESTI O.CORDA
00	31/03/2017	EMISSIONE	F.CRISTOFARO	C.CASATI	V.FORLIVESTI G.GIOVANNINI
INDICE	DATA	R E V I S I O N I			ELABORATO
				 Rif TPIDL: 073670-010-DW-3252-425 TECHNIP ITALY DIREZIONE LAVORI S.p.A.	
			PG-SR-401		
			Comm.		Scala 1:10000


Foglio
 9
 di 9
 Scala
 1:10000

STRUMENTI DI TUTELA E PIANIFICAZIONE REGIONALI


Beni Paesaggistici ExArt143

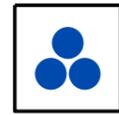


insediamenti

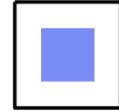

tomba

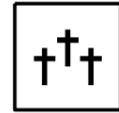

necropoli

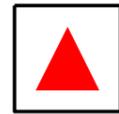

capanne



Buffer Beni Pasaggistici Ex Art.143 200m



Centri antica prima formazione

Componenti di paesaggio con valenza ambientale



Vegetazione a macchia e in aree umide




Boschi




Praterie

Aree di recupero ambientale

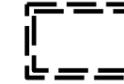

Area di rispetto del sito inquinato

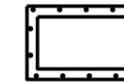

Sito inquinato



Scavi