


Il presente disegno e' di proprieta' aziendale - La Societa' tutelera' i propri diritti a termine di legge.

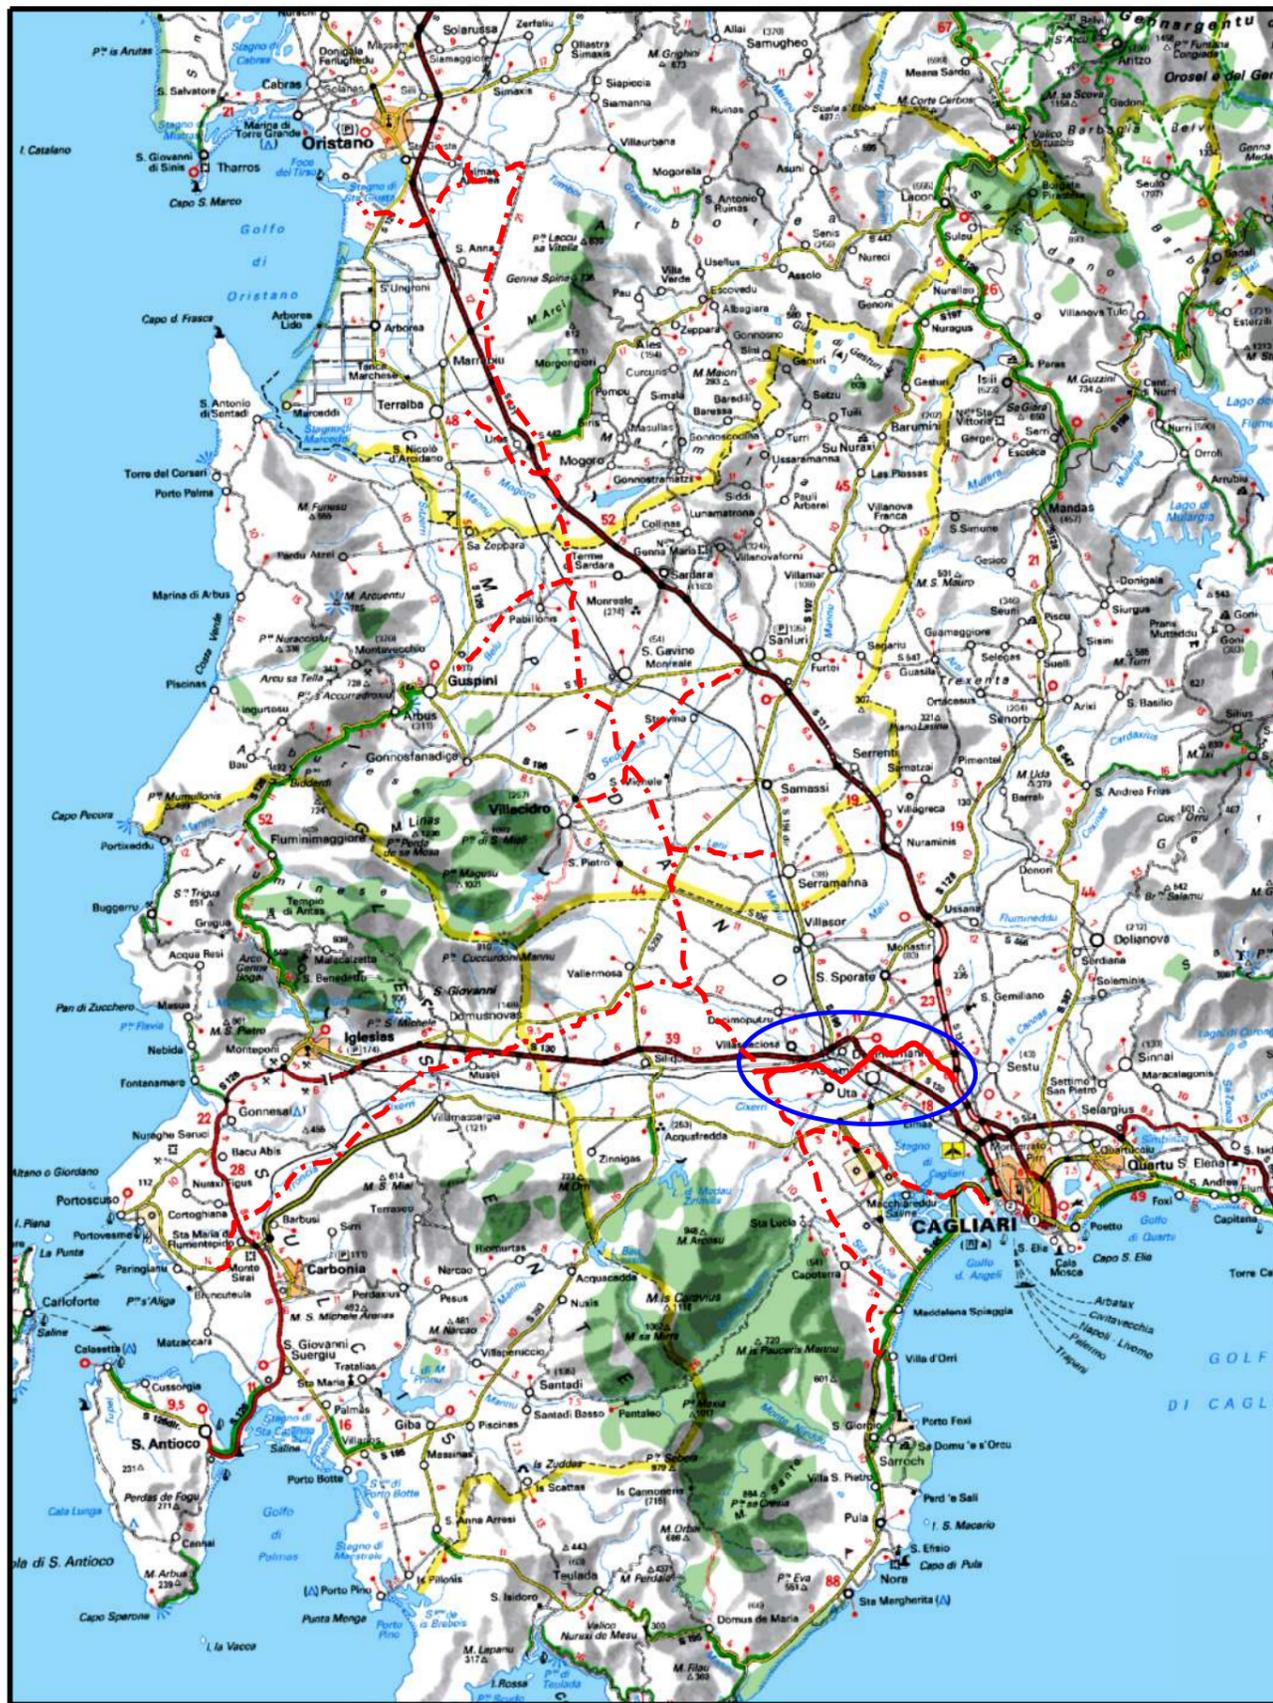

COROGRAFIA Scala 1:500.000

01	2006/2018	REVISIONE	T.FILANDRO	M.FORNAROLI	V.FORLIVESI O.CORDA
00	31/03/2017	EMISSIONE	F.CRISTOFARO	C.CASATI	V.FORLIVESI G.GIOVANNINI
INDICE	DATA	REVISIONI	ELABORATO	VERIFICATO	APPROVATO
			PROGETTISTA  Rif TPIDL: 073670-010-DW-3252-426 TECHNIP ITALY DIREZIONE LAVORI S.p.A.		
Dis. PG-SR-402			Fg. 1 di 7		
Comm.			INDICE		
METANODOTTO: METANIZZAZIONE SARDEGNA METANODOTTO DERIVAZIONE PER MONSERRATO DN 250 (10") DP 75 bar			Scala 1:10000		
STRUMENTI DI TUTELA E PIANIFICAZIONE REGIONALI			Sostituisce il Sostituito dal		

Progetto:

METANIZZAZIONE SARDEGNA
MET.:DER. PER MONSERRATO
DN 250 (10") DP 75 bar

01	2006/2018	REVISIONE	T.FILANDRO	M.FORNAROLI	V.FORLIVESI O.CORDA
00	31/03/2017	EMISSIONE	F. CRISTOFARO	C. CASATI	V.FORLIVESI G.GIOVANNINI
INDICE	DATA	REVISIONI	ELABORATO	VERIFICATO	APPROVATO

Foglio
2
di 7
Scala
1:10000

STRUMENTI DI TUTELA E PIANIFICAZIONE REGIONALI



TechnipFMC
Rif TPIDL: 073670-010-DW-3252-426
TECHNIP ITALY DIREZIONE LAVORI S.p.A.

PG-SR-402
Comm.

C.T.R. F. 556070

C.T.R. F. 556080



C.T.R. F. 556110

C.T.R. F. 556120

VILLASPECIOSA
SUD SARDEGNA

In prog. su Met. Cagliari
Palmas A. P.I.D.I. N. 4

Strada
sterrata

Progetto:

METANIZZAZIONE SARDEGNA
MET.:DER. PER MONSERRATO
DN 250 (10") DP 75 bar

STRUMENTI DI TUTELA E PIANIFICAZIONE REGIONALI

01	2006/2018	REVISIONE	T.FILANDRO	M.FORNAROLI	V.FORLIVESI O.CORDA
00	31/03/2017	EMISSIONE	F. CRISTOFARO	C. CASATI	V.FORLIVESI G.GIOVANNINI
INDICE	DATA	REVISIONI	ELABORATO	VERIFICATO	APPROVATO

Foglio
3
di 7
Scala
1:10000




TechnipFMC
Rif TPIDL 073670-010-DW-3252-426
TECHNIP ITALY DIREZIONE LAVORI S.p.A.

PG-SR-402

Comm.

C.T.R. F. 556080

C.T.R. F. 556080

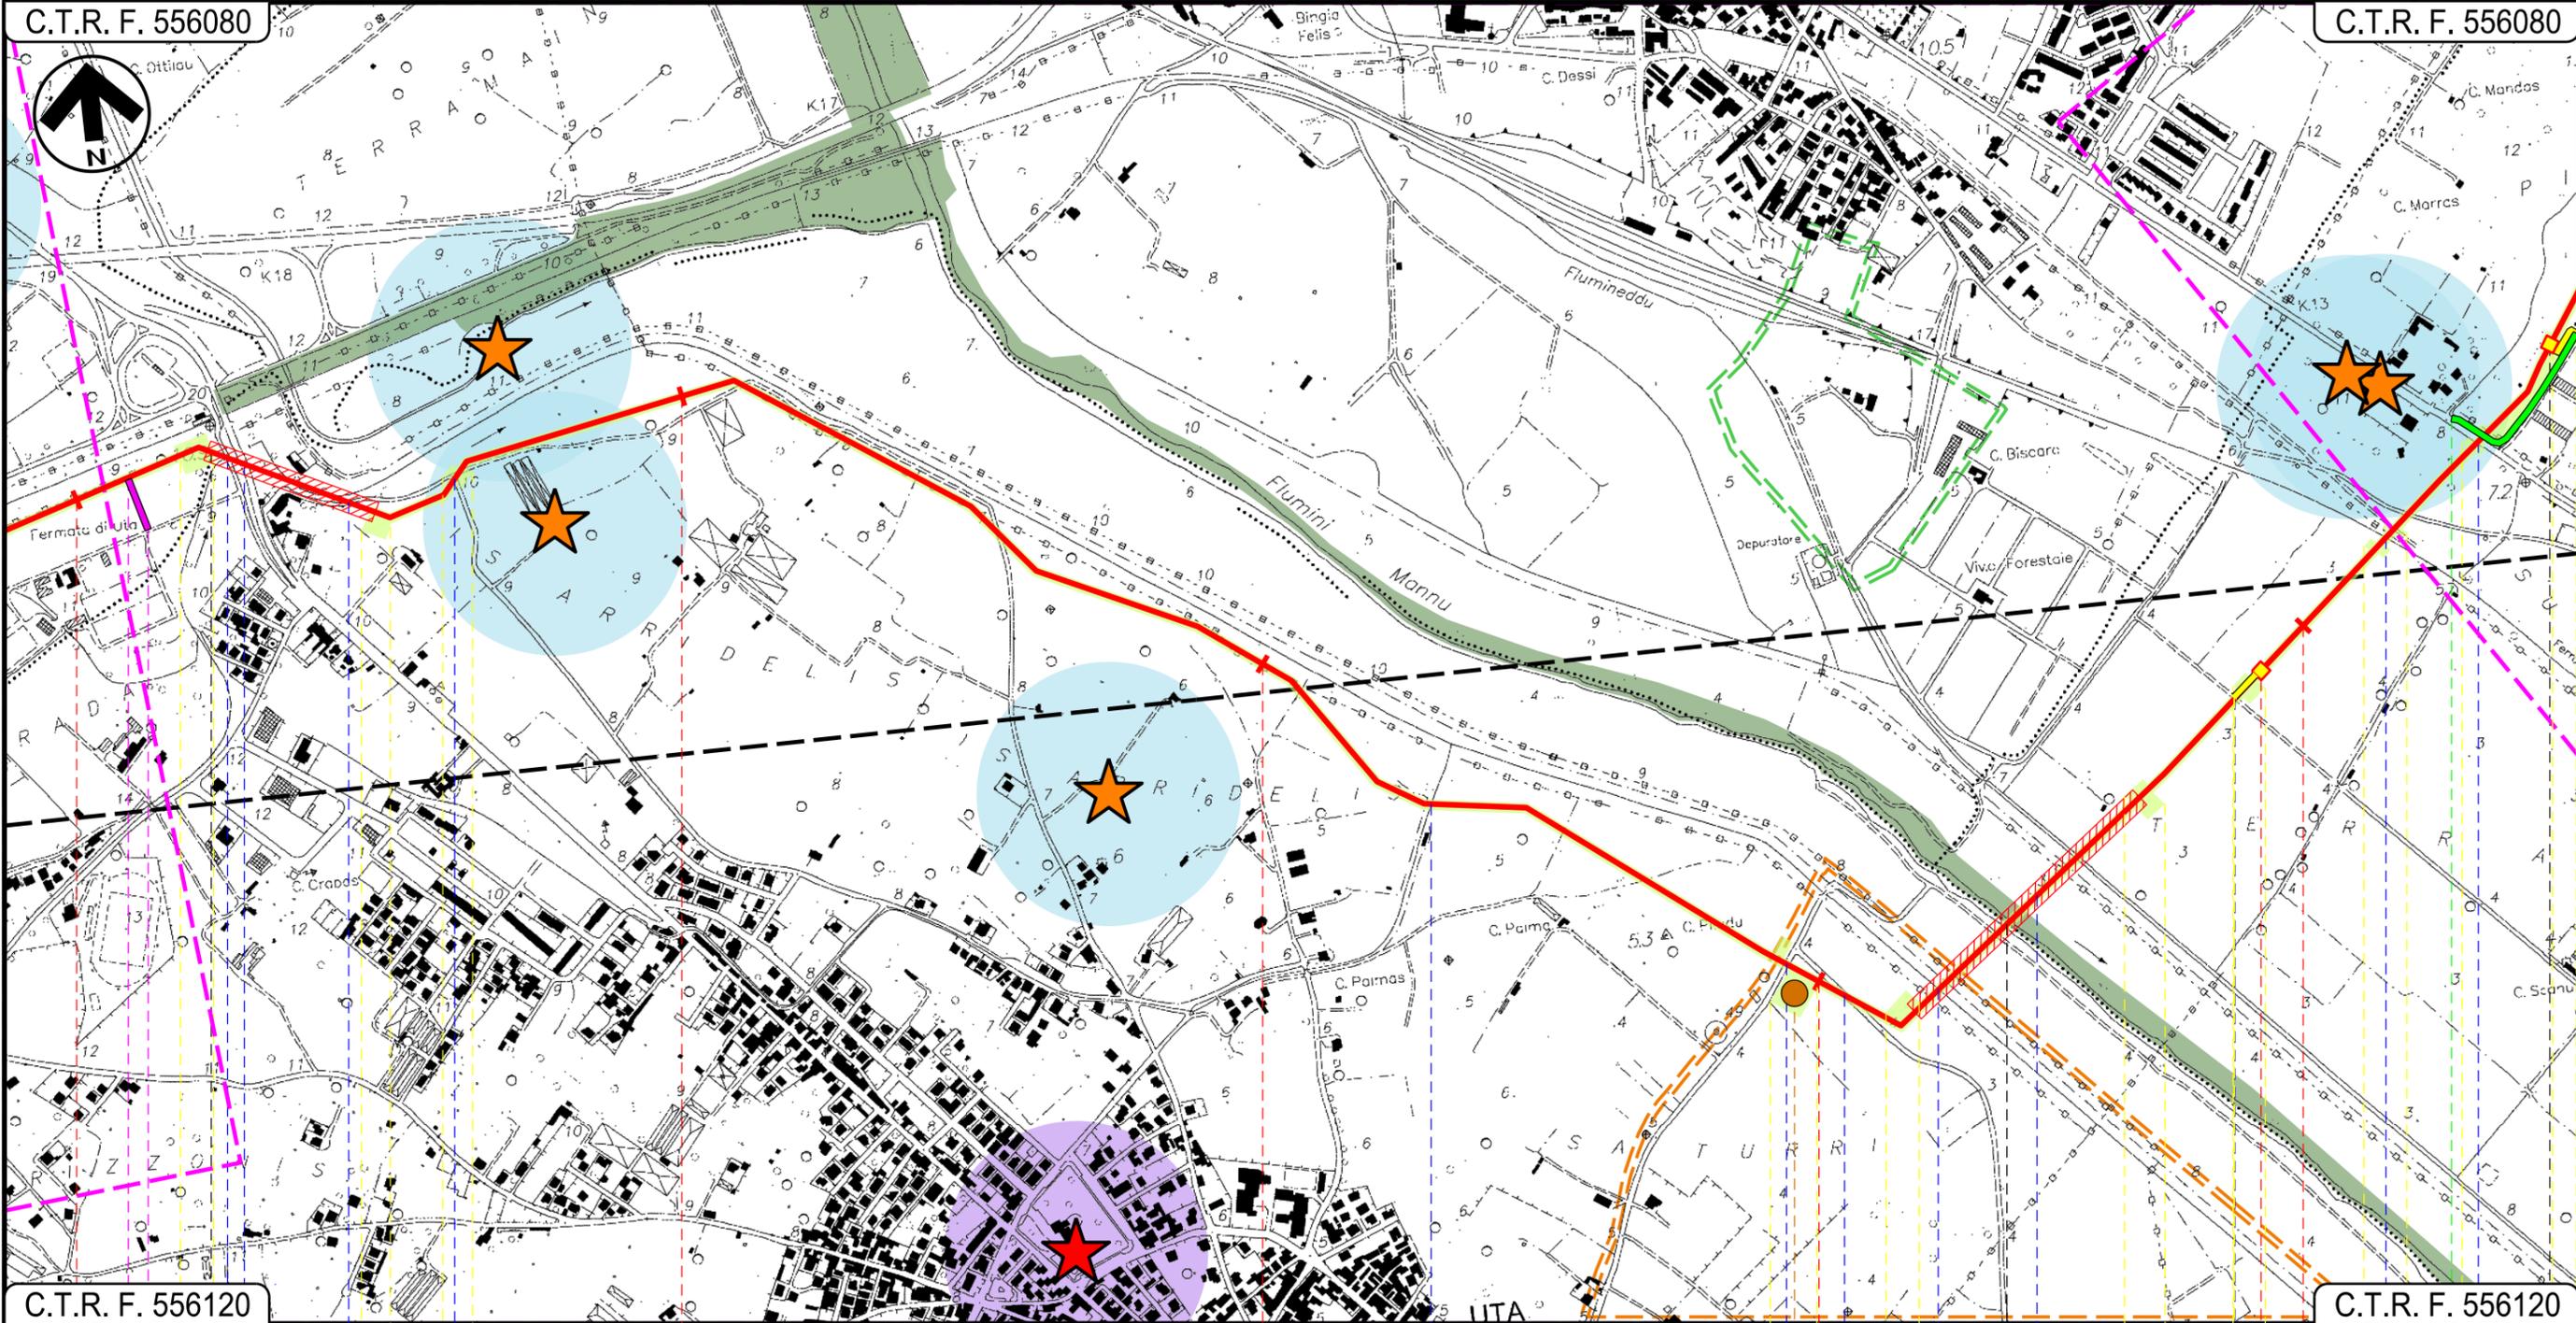

C.T.R. F. 556120

C.T.R. F. 556120

- VILLASPECIOSA
- SUD SARDEGNA

UTA

CAGLIARI

ASSEMINI

Strada asfaltata ● ● ● Strada Comunale ● ● ● Strada Comunale

● Fosso

● Via Montegraticco

● Strada Asfaltata

● Canale

● Flumini Mannu

● Via Olimpia

● F.S. Cagliari-Orbie Marina

● Via Nazionale

P1

Progetto:

METANIZZAZIONE SARDEGNA
MET.:DER. PER MONSERRATO
DN 250 (10") DP 75 bar

01	2006/2018	REVISIONE	T.FILANDRO	M.FORNAROLI	V.FORLIVESI O.CORDA
00	31/03/2017	EMISSIONE	F. CRISTOFARO	C. CASATI	V.FORLIVESI G.GIOVANNINI
INDICE	DATA	REVISIONI	ELABORATO	VERIFICATO	APPROVATO

Foglio
4
di 7
Scala
1:10000

STRUMENTI DI TUTELA E PIANIFICAZIONE REGIONALI




TechnipFMC
Rif TPIDL: 073670-010-DW-3252-426
TECHNIP ITALY DIREZIONE LAVORI S.p.A.

PG-SR-402
Comm.

C.T.R. F. 556080

C.T.R. F. 557050

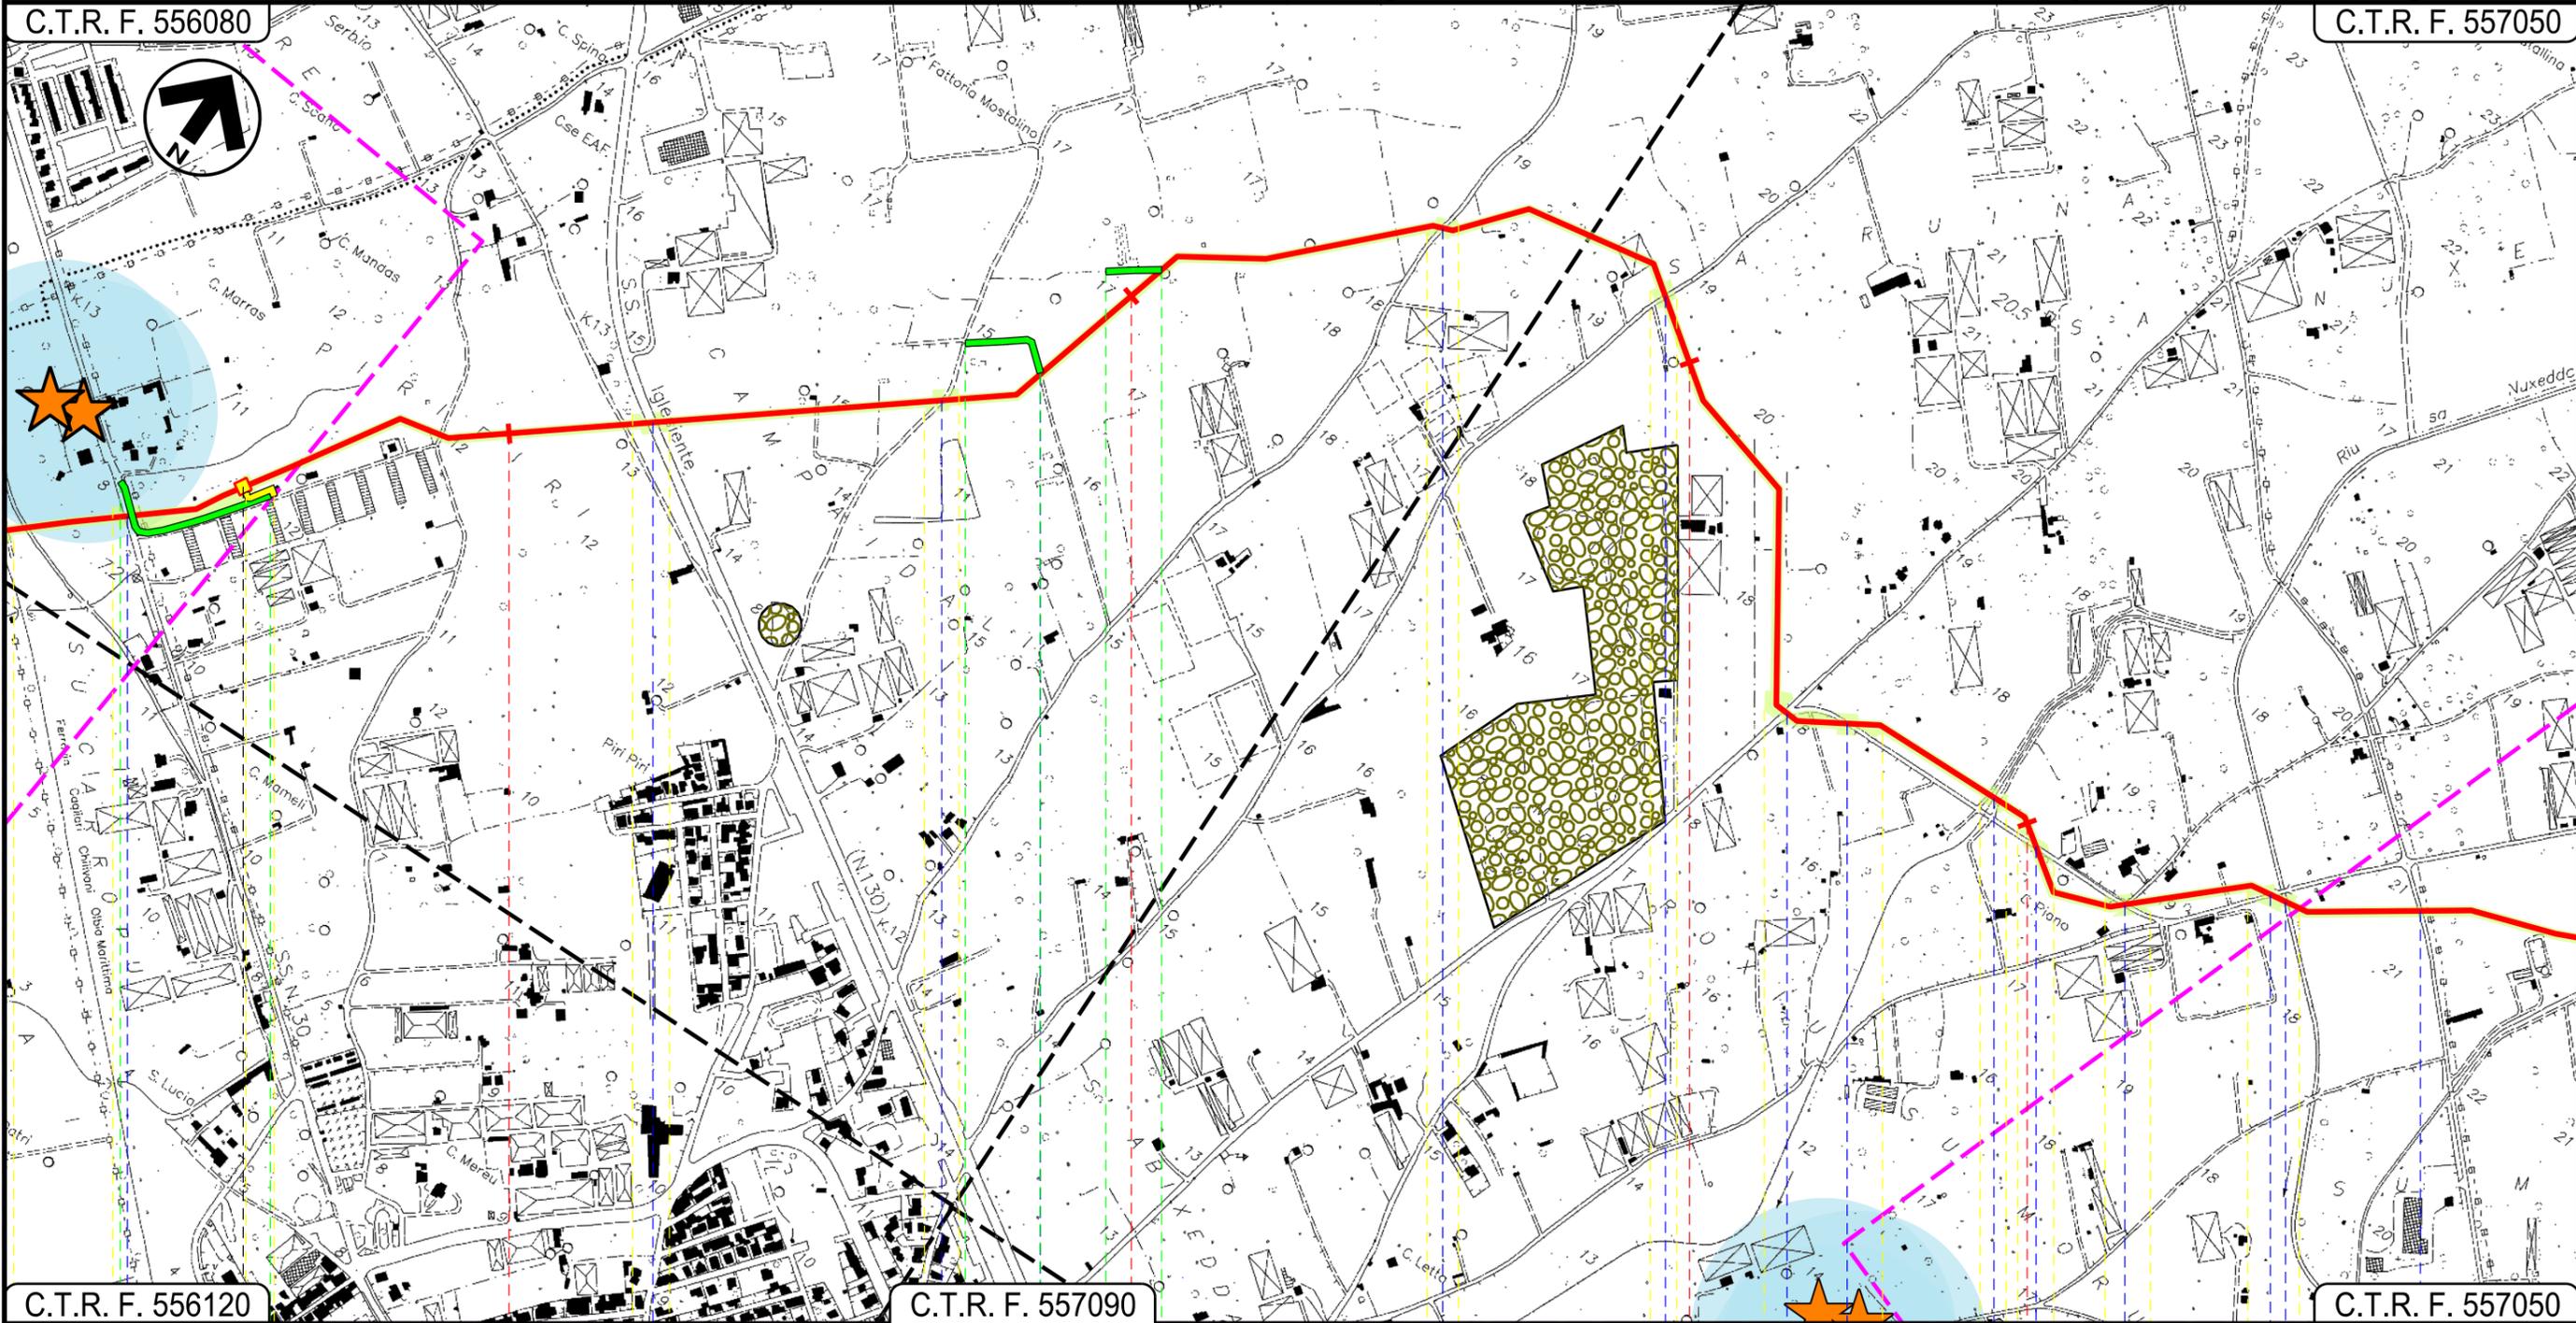


C.T.R. F. 556120

C.T.R. F. 557090

C.T.R. F. 557050

ASSEMINI
CAGLIARI

P.I.D.I. N 2

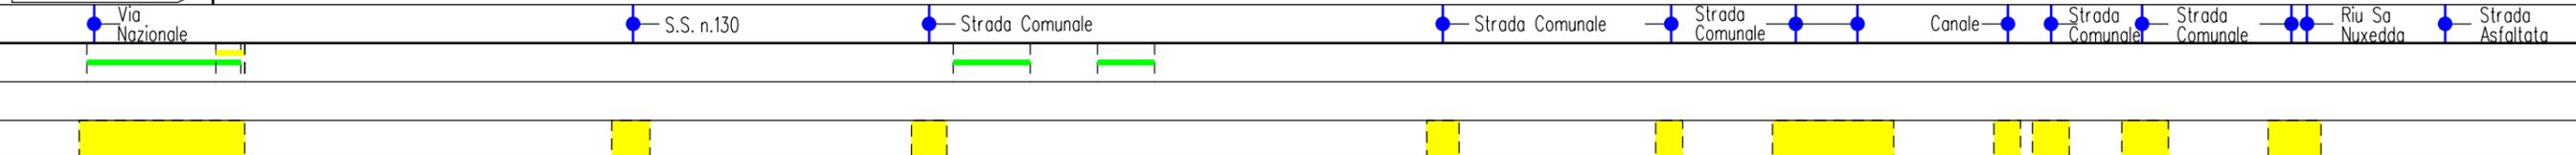

01

Progetto:

METANIZZAZIONE SARDEGNA
MET.:DER. PER MONSERRATO
DN 250 (10") DP 75 bar

01	2006/2018	REVISIONE	T.FILANDRO	M.FORNAROLI	V.FORLIVESI O.CORDA
00	31/03/2017	EMISSIONE	F. CRISTOFARO	C. CASATI	V.FORLIVESI G.GIOVANNINI
INDICE	DATA	REVISIONI			APPROVATO

Foglio
5
di 7
Scala
1:10000

STRUMENTI DI TUTELA E PIANIFICAZIONE REGIONALI




TechnipFMC
Rif TPIDL: 073670-010-DW-3252-426
TECHNIP ITALY DIREZIONE LAVORI S.p.A.

PG-SR-402
Comm.

C.T.R. F. 557050

C.T.R. F. 557050

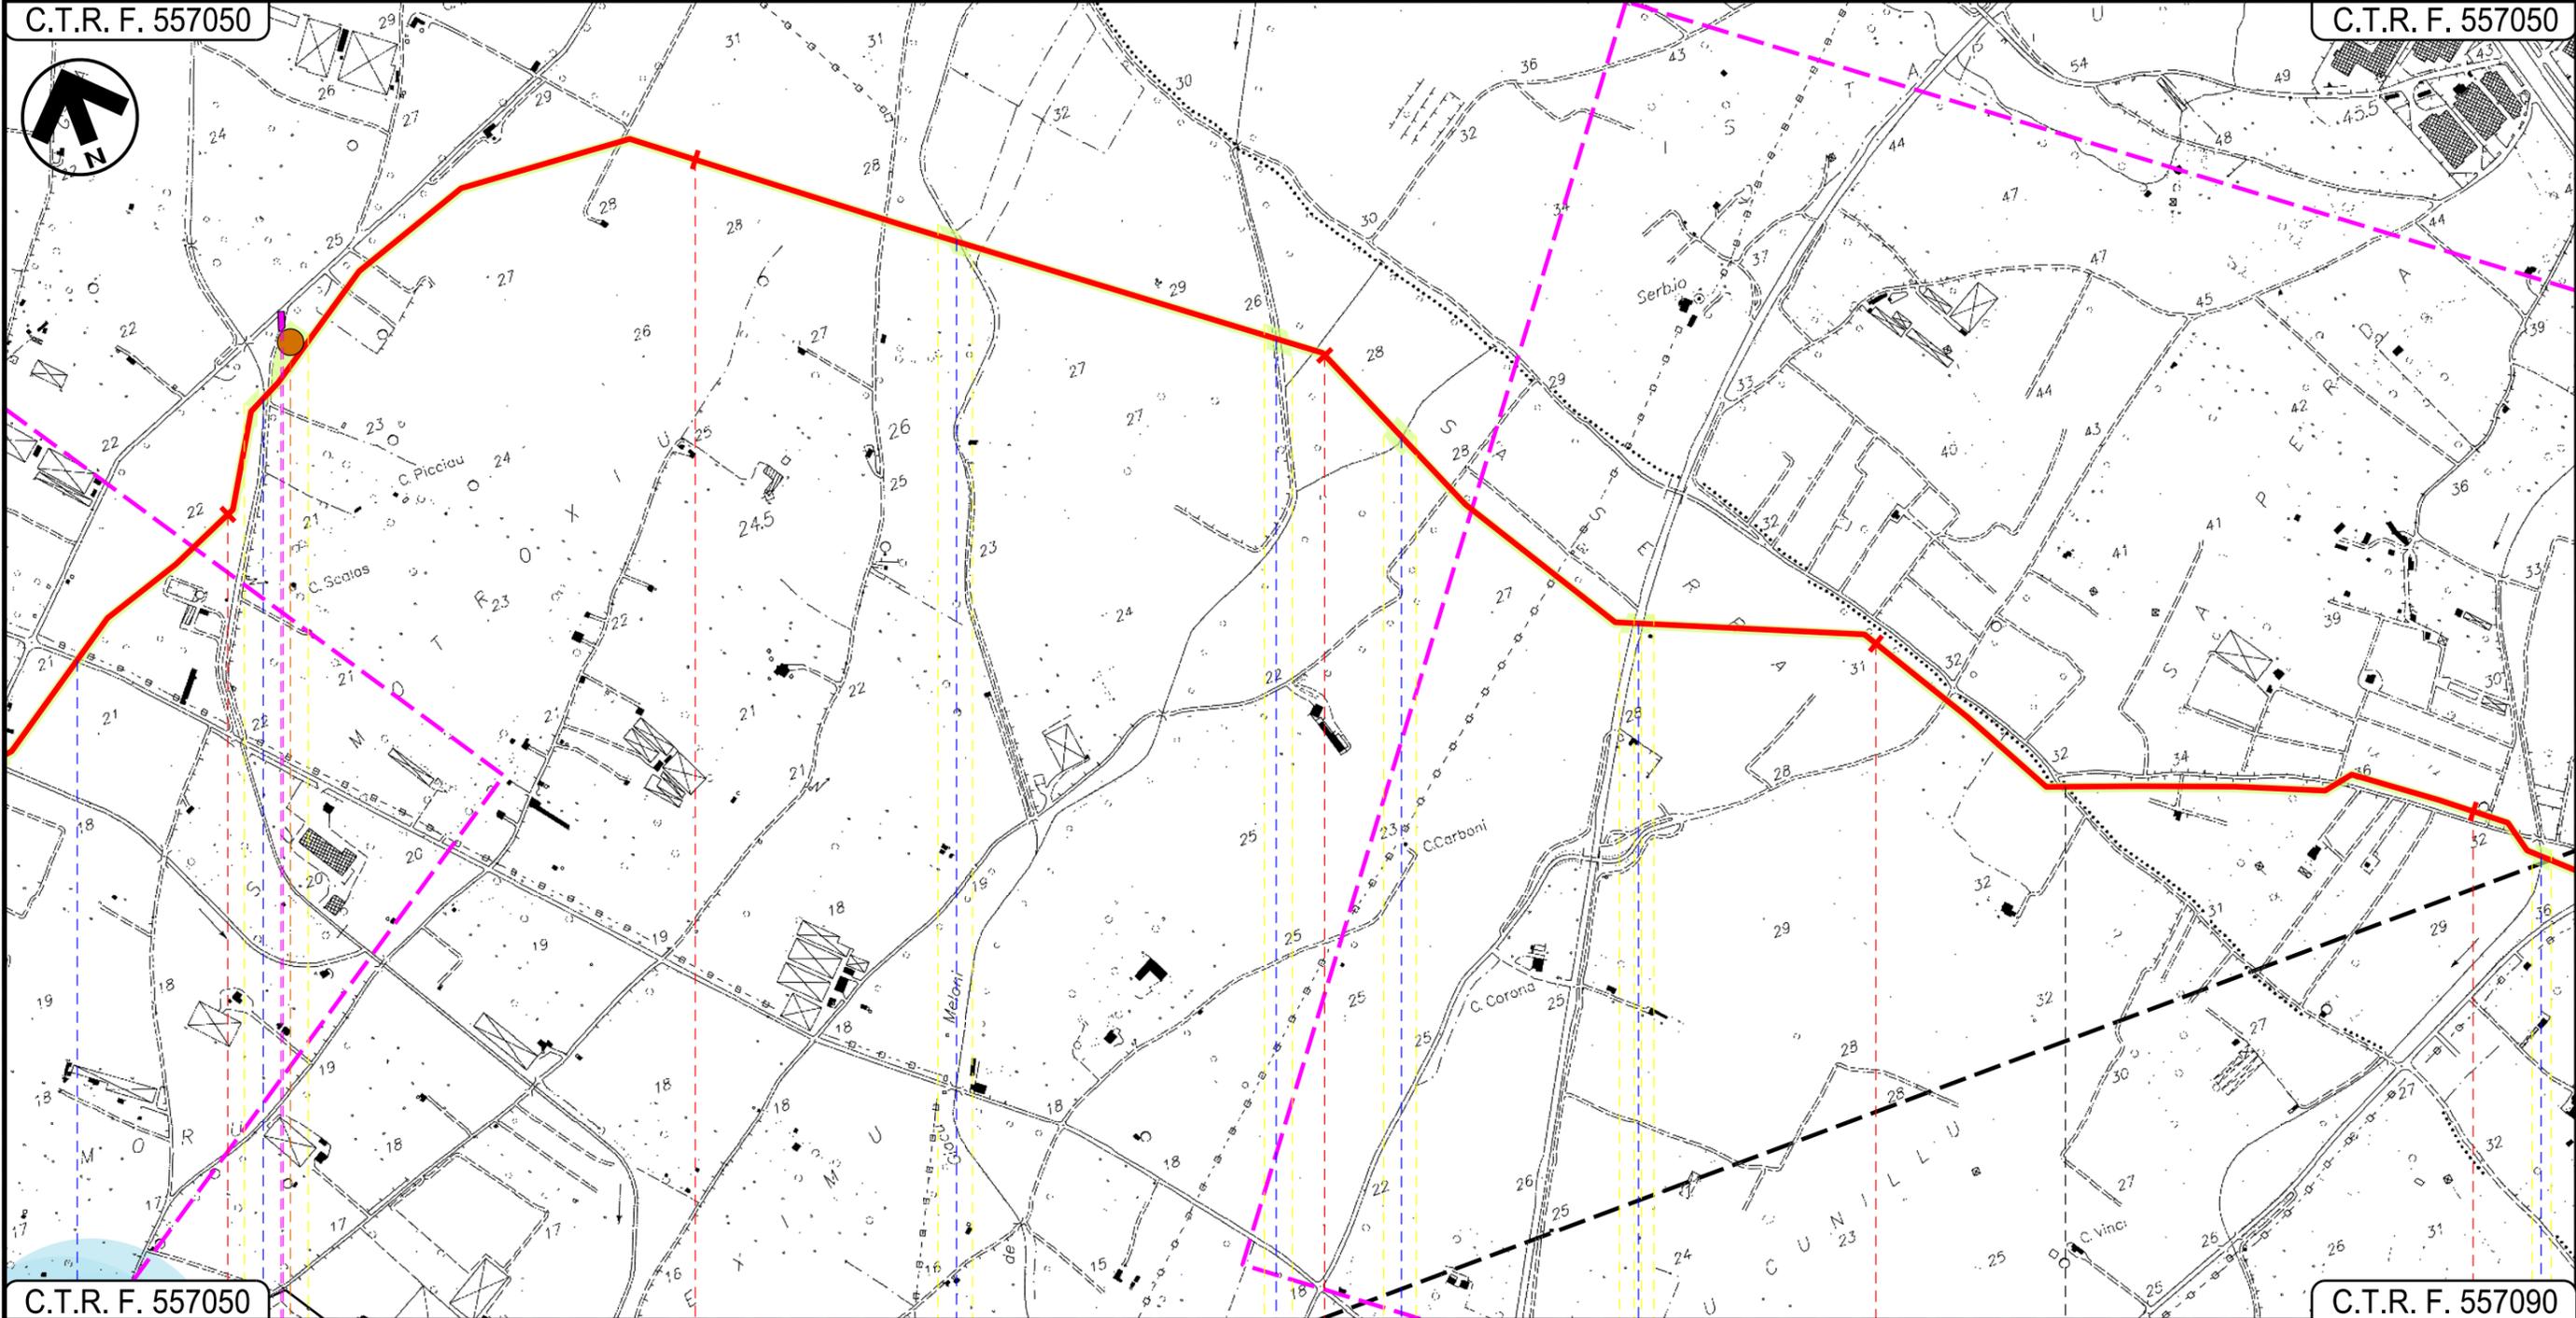

C.T.R. F. 557050

C.T.R. F. 557090

12

13

14

15

16

ASSEMINI
CAGLIARI

SESTU

Strada Asfaltata
 Riu Sa Nuxedda
 Riu de Giacu Meloni
 Canale
 S.P. n. 2
 Riu sa Murta

P2

02

03

04

05

INTE

Progetto:

METANIZZAZIONE SARDEGNA
MET.:DER. PER MONSERRATO
DN 250 (10") DP 75 bar

STRUMENTI DI TUTELA E PIANIFICAZIONE REGIONALI

01	2006/2018	REVISIONE	T.FILANDRO	M.FORNAROLI	V.FORLIVESI O.CORDA
00	31/03/2017	EMISSIONE	F. CRISTOFARO	C. CASATI	V.FORLIVESI G.GIOVANNINI
INDICE	DATA	REVISIONI			ELABORATO

Foglio
6
di 7
Scala
1:10000




TechnipFMC
Rif TPIDL 073670-010-DW-3252-426
TECHNIP ITALY DIREZIONE LAVORI S.p.A.

PG-SR-402
Comm.

C.T.R. F. 557050

C.T.R. F. 557090

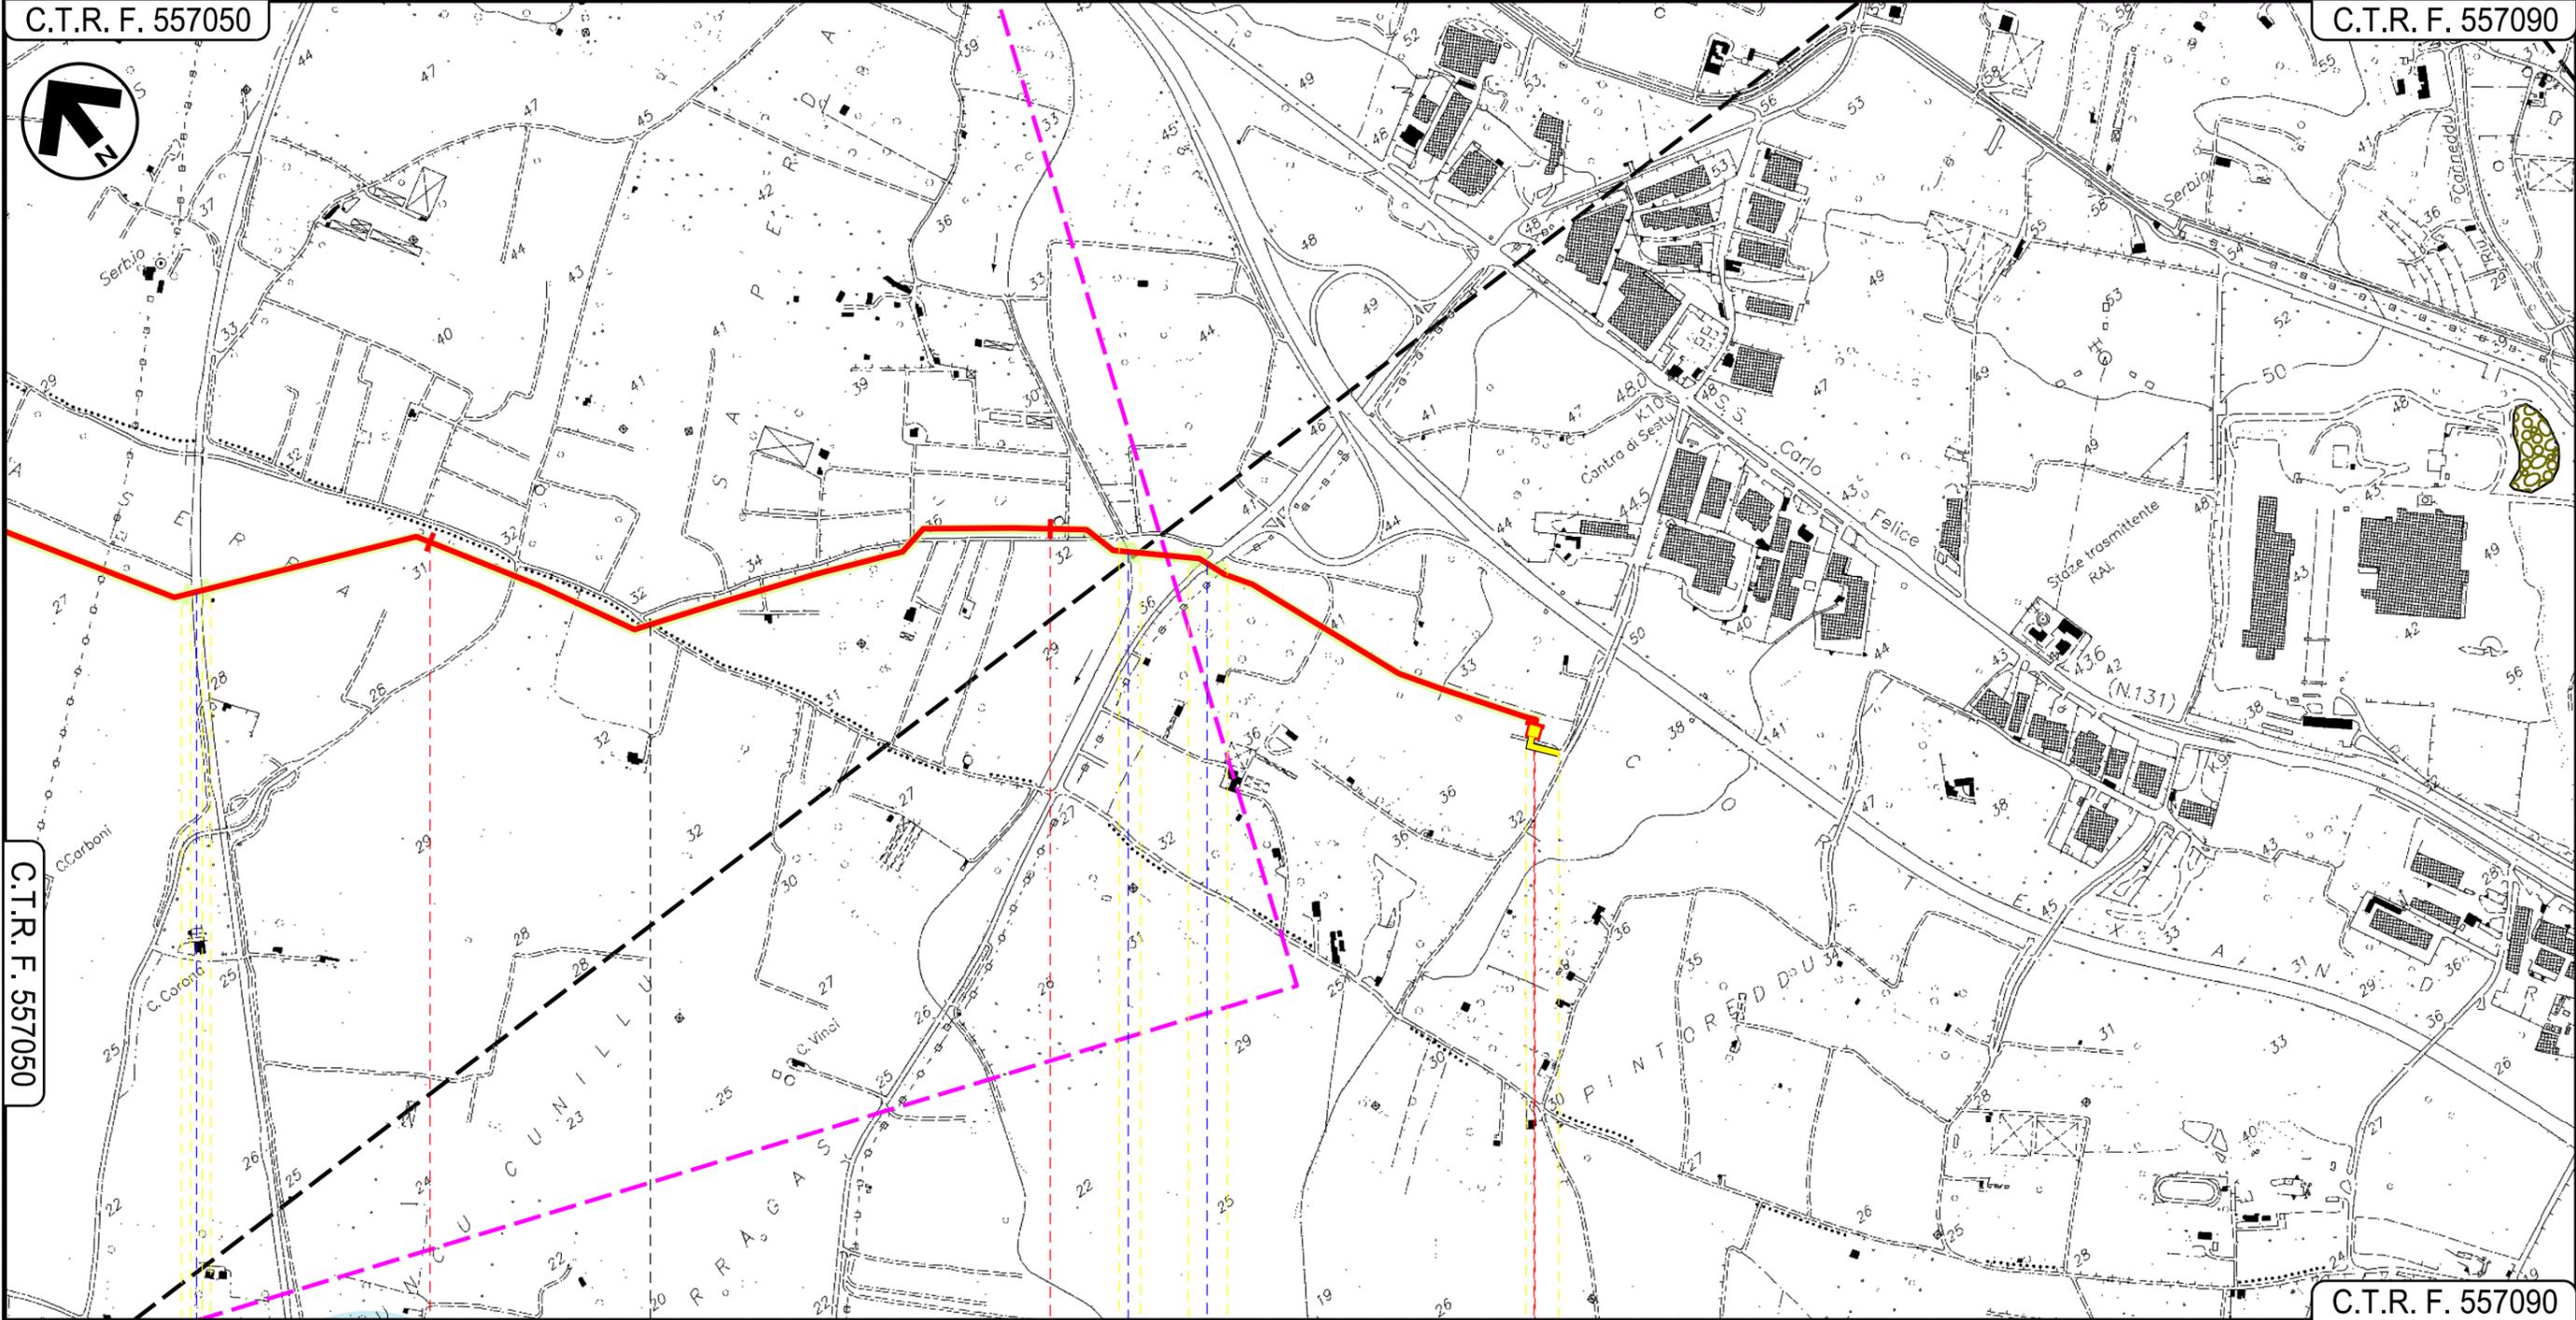

C.T.R. F. 557050

C.T.R. F. 557090

ASSEMINI

SESTU

CAGLIARI

P.I.D.I. N. 3

S.P. n. 2

Riu sa Murta

Strada Comunale Is Canedus

05

METANIZZAZIONE SARDEGNA
 METANODOTTO DERIVAZIONE PER MONSERRATO
 DN 250 (10") DP 75 bar

STRUMENTI DI TUTELA E PIANIFICAZIONE REGIONALI

01	2006/2018	REVISIONE	T.FILANDRO	M.FORNAROLI	V.FORLIVESI O.CORDA
00	31/03/2017	EMISSIONE	F.CRISTOFARO	C.CASATI	V.FORLIVESI G.GIOVANNINI
INDICE	DATA	R E V I S I O N I			ELABORATO VERIFICATO APPROVATO
				PG-SR-402	
		Rif TPIDL: 073670-010-DW-3252-426 TECHNIP ITALY DIREZIONE LAVORI S.p.A.		Comm.	

Foglio
7
 di 7
 Scala
1:10000

LEGENDA

-  Metanodotto in progetto
-  Altri metanodotti in progetto
-  Gallerie, Tunnel, Mini-Microtunnel, Raise Boring e T.O.C.
-  Impianti di linea in progetto
-  Aree impianti stacco-terminale in progetto
-  Piazzola di stoccaggio tubazioni
-  Strada di accesso all'impianto
-  Adeguamento strade esistenti
-  Strade di accesso provvisorio
-  Limite sovrapposizione fogli
-  Aree occupazione lavori

SIMBOLOGIA MECCANICA

-  Punto di intercettazione di linea (P.I.L.)
-  Punto di intercettazione di derivazione importante (P.I.D.I.)
-  Punto di intercettazione di derivazione semplice con stacco da P.I.L. (P.I.D.S.)
-  Punto di intercettazione e derivazione semplice con stacco da Linea (P.I.D.S.)
-  Punto di intercettazione con discaggio di allacciamento (P.I.D.A.)
-  Punto predisposto per il discaggio di allacciamento (P.P.D.A.)
-  Punto di sezionamento elettrico terminale (P.S.E.T.)
-  Stazione predisposta per lancio e ricevimento PIG
-  Impianto di riduzione/regolazione della pressione

STRUMENTI DI TUTELA E PIANIFICAZIONE REGIONALE

Aree di interesse naturalistico istituzionalmente tutelate

-  Aree gestione speciale ente foreste

Componenti di paesaggio con valenza ambientale

-  Vegetazione a macchia e in aree umide

Aree di recupero ambientale

-  Scavi

Vincolo Architettonico e Archeologico

-  Architettonico
-  Buffer Vincolo architettonico e archeologico 200m

Siti archeologici (MIBAC)

-  Siti archeologici
-  Buffer siti archeologici 200 m

Aree dichiarate di notevole interesse pubblico

Aree dich. di notevole interesse pubblico

Il presente disegno è di proprietà aziendale - La Società tutelera i propri diritti a termine di legge.

Progressiva chilometrica	N.	
Comuni		
Province		
Impianti	TIPO - N.	
Attraversamenti	TIPOLOGIA ATTRAVERSATA (SS n. **, corso d'acqua, ferrovia, ecc.)	
Strade - Piste	ACCESSO IMPIANTI	ADEGUAMENTI STRADE
Piazzole		STRADE PROVVISORIE
Fascia di lavoro	ALLARGATA	N. PIAZ. Pn
Opere civili	TRASVERSALI	LONGITUDINALI