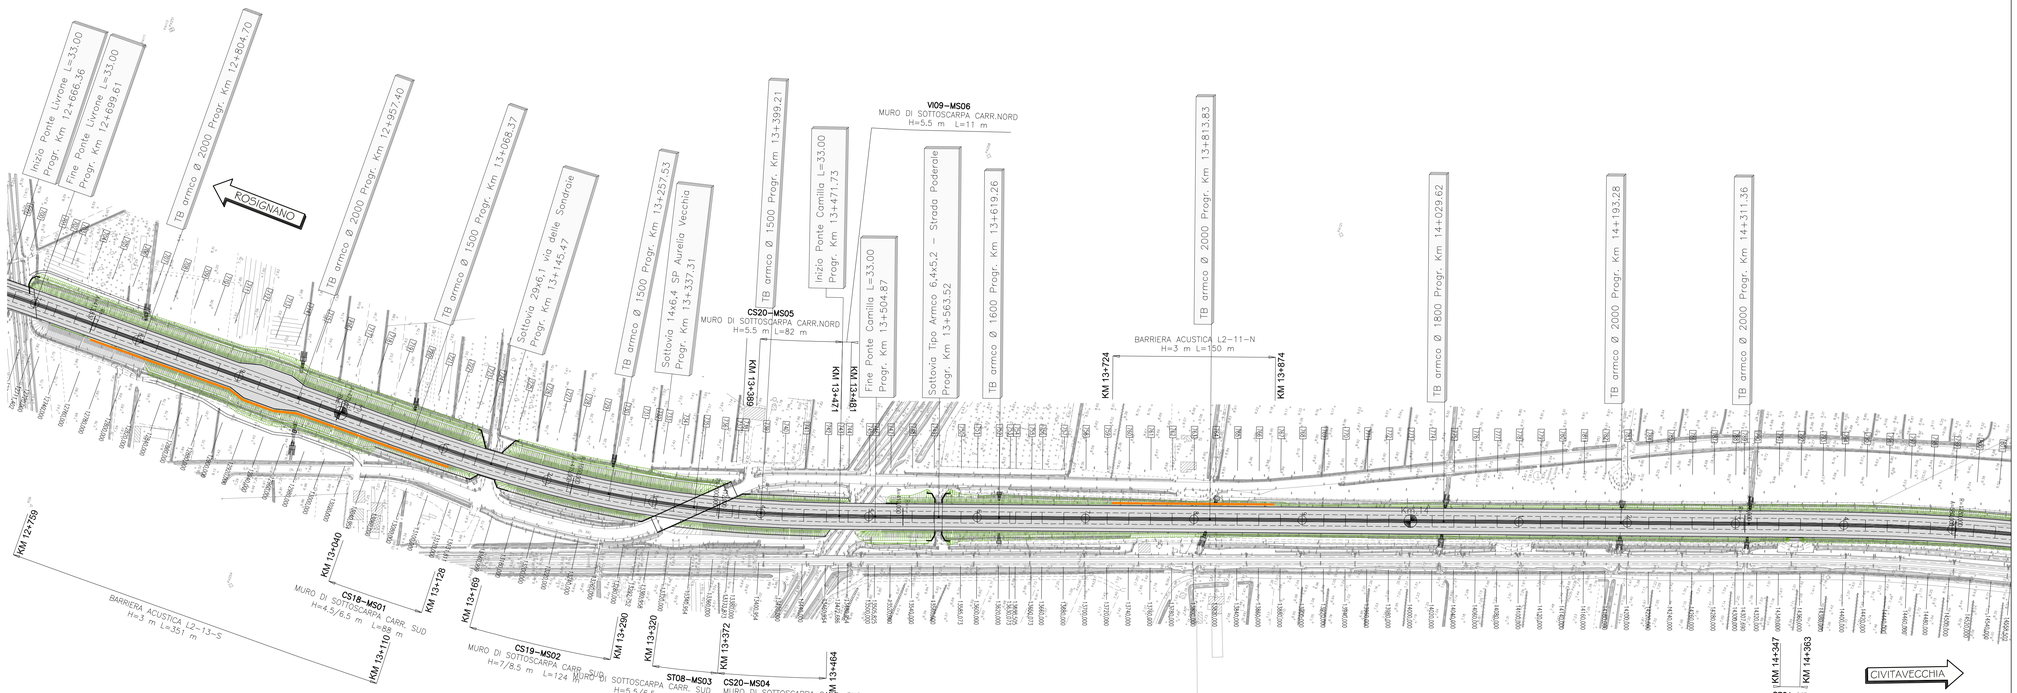

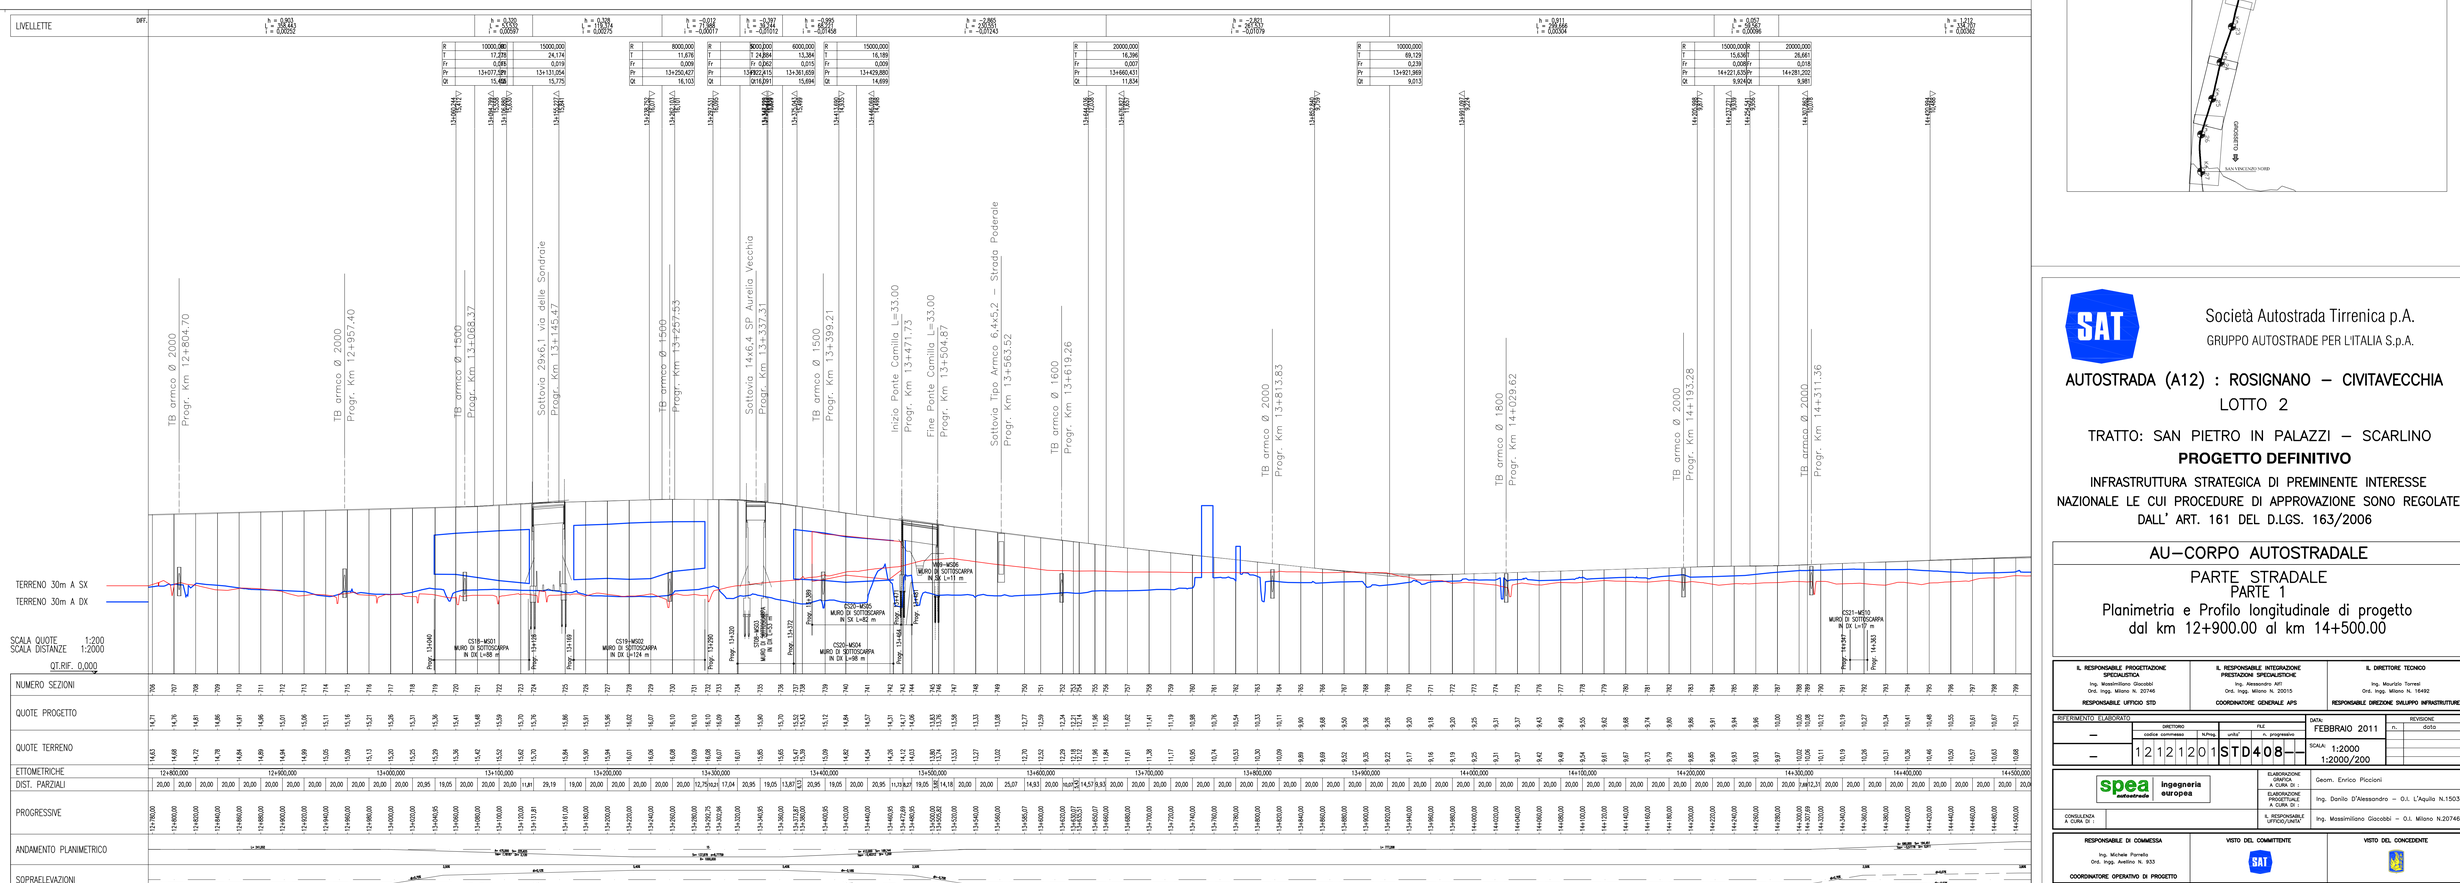

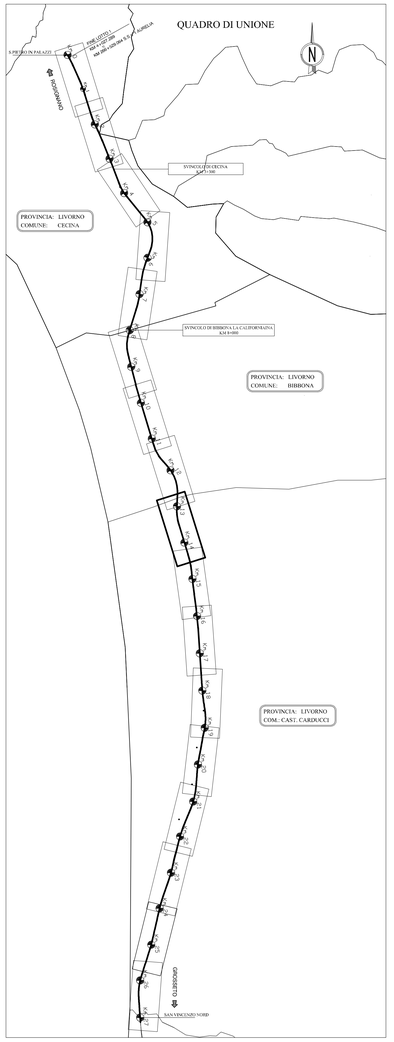

Società Autostrada Tirrenica p.A.
GRUPPO AUTOSTRADE PER L'ITALIA S.p.A.

AUTOSTRADA (A12) : ROSIGNANO – CIVITAVECCHIA

LOTTO 2

TRATTO: SAN PIETRO IN PALAZZI – SCARLINO

PROGETTO DEFINITIVO

INFRASTRUTTURA STRATEGICA DI PREMINENTE INTERESSE NAZIONALE LE CUI PROCEDURE DI APPROVAZIONE SONO REGOLATE DALL' ART. 161 DEL D.LGS. 163/2006

AU–CORPO AUTOSTRADALE

PARTE STRADALE
PARTE 1
Planimetria e Profilo longitudinale di progetto
dal km 12+900.00 al km 14+500.00

IL RESPONSABILE PROGETTAZIONE SPECIALISTICA	IL RESPONSABILE INTEGRAZIONE PRESTAZIONI SPECIALISTICHE	IL DIRETTORE TECNICO
Ing. Massimiliano Giacobbi Ord. Ing. Milano N. 20746	Ing. Alessandro Mitolo Ord. Ing. Milano N. 20015	Ing. Maurizio Torresi Ord. Ing. Milano N. 16492
RESPONSABILE UFFICIO STID	COORDINATORE GENERALE APS	RESPONSABILE DIREZIONE SVILUPPO INFRASTRUTTURE

RIFERIMENTO ELABORATO	DIRETTORIO			FILE					DATA:	REVISIONE
	codice commessa		N.Prog.	unità*	n. progressivo					n. data
—	1 2 1 2 1 2 0 1			S T D	4 0 8		—	—	FEBBRAIO 2011	
—									SCALA: 1:2000 1:2000/200	

spea autostrade ingegneria europea	ELABORAZIONE GRAFICA A CURA DI :	Geom. Enrico Piccioni
	ELABORAZIONE PROGETTUALE A CURA DI :	Ing. Danilo D'Alessandro – O.I. L'Aquila N.1503
CONSULENZA A CURA DI :	IL RESPONSABILE UFFICIO/UNITA'	Ing. Massimiliano Giacobbi – O.I. Milano N.20746

RESPONSABILE DI COMMESSA	VISTO DEL COMMITTENTE	VISTO DEL CONCEDENTE
Ing. Michele Porrello Ord. Ingg. Avellino N. 933	SAT	
COORDINATORE OPERATIVO DI PROGETTO		

IL PRESENTE DOCUMENTO NON POTRA' ESSERE COPIATO, RIPRODOTTO O ALTRIMENTI PUBBLICATO, IN TUTTO O IN PARTE, SENZA IL CONSENSO SCRITTO DELLA SAT, AUTOSTRADE PER L'ITALIA S.P.A. CHE UTILIZZA NON AUTORIZZATO SARA' PERSEGUITO A NORMA DI LEGGE.
THIS DOCUMENT MAY NOT BE COPIED, REPRODUCED OR PUBLISHED, EITHER IN PART OR IN ITS ENTIRETY, WITHOUT THE WRITTEN PERMISSION OF SAT, AUTOSTRADE PER L'ITALIA S.P.A.. UNAUTHORIZED USE WILL BE PROSECUTED BY LAW.