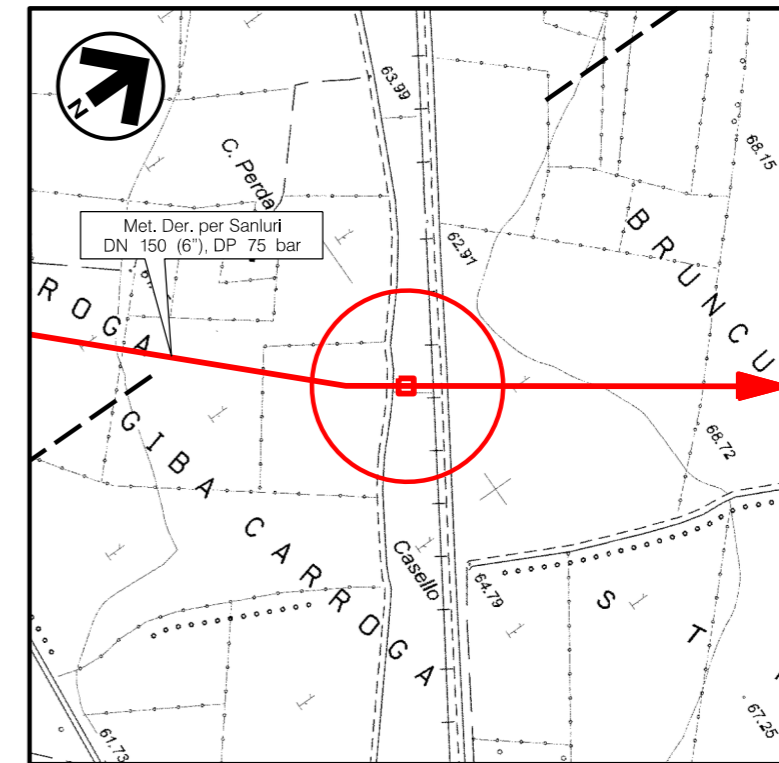



DOCUMENTI DI RIFERIMENTO




N.

COROGRAFIA 1:10000
CTR F.547070


1	GIUGNO '18	REVISIONE	E.ALIMONTI	M.FORNAROLI	V.FORLIVESI O.CORDA						
0	MAGGIO '17	EMISSIONE	F.MARCHETTI	M.FORNAROLI	V.FORLIVESI G.GIOVANNINI						
INDICE	DATA	REVISIONI	ELABORATO	VERIFICATO	APPROVATO						
PROPRIETARIO 		PROGETTISTA  Rif TPIDL: 073670-010-STC-3290-165 TECHNIP ITALY DIREZIONE LAVORI S.p.A.		Dis. ST-165 Fg. 1 di 2							
Progetto: METANIZZAZIONE SARDEGNA MET. DERIVAZIONE PER SANLURI DN 150 (6''), DP 75 bar			Comm. NR/14327/R-L10								
			INDICE <table border="1" style="display: inline-table; vertical-align: middle;"> <tr> <td style="text-align: center;">1</td> <td></td> <td></td> <td></td> <td></td> <td></td> </tr> </table>			1					
1											
			Scala 1:50								
PIL n.1 Loc. GIBA CARROGA PLANIMETRIA E PROSPETTI			Sostituisce il Sostituito dal								

1	GIUGNO '18	REVISIONE	E. ALIMONTI	M.FORNAROLI	V.FORLIVESI D. CORDA
0	MAGGIO '17	EMISSIONE	F. MARCHETTI	M.FORNAROLI	V.FORLIVESI G. GIOVANNINI
INDICE	DATA	REVISIONI	ELABORATO	VERIFICATO	APPROVATO
PROPRIETARIO			PROGETTISTA		
					
			Rif. TPIDL: 073670-010-STC-3290-165 TECHNIP ITALY DIREZIONE LAVORI S.p.A.		
			DIS. N. ST-165		
			Comm. NR/14327/R-L10		

PIL n.1 Loc. GIBA CARROGA
 PLANIMETRIA E PROSPETTI

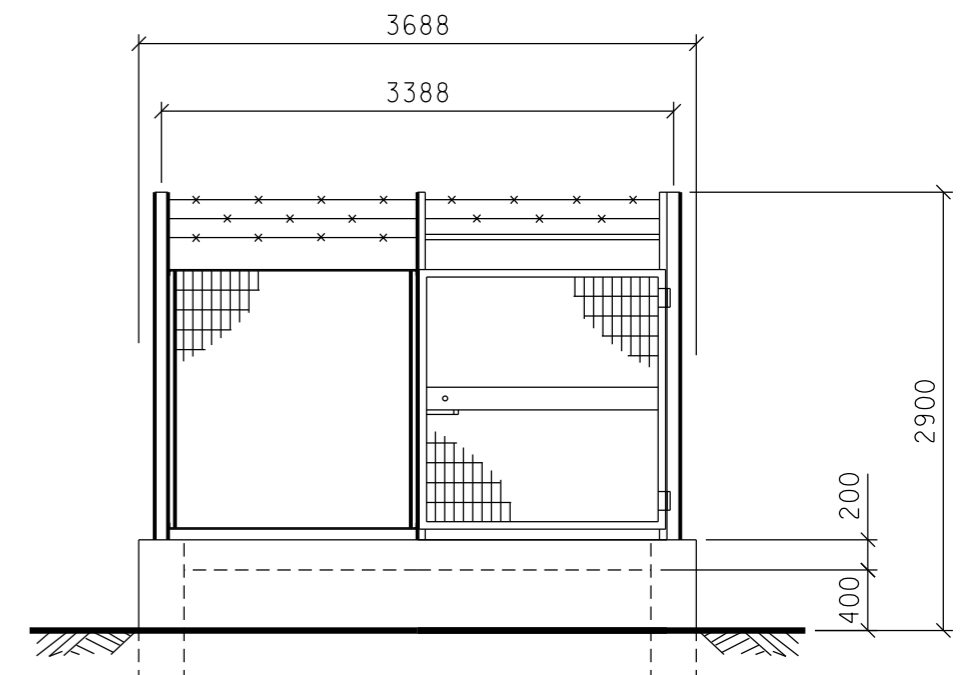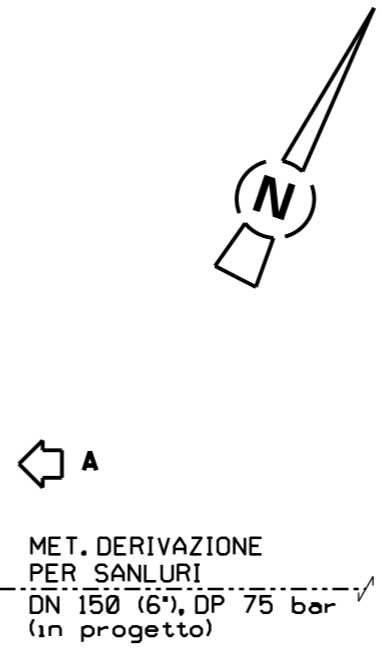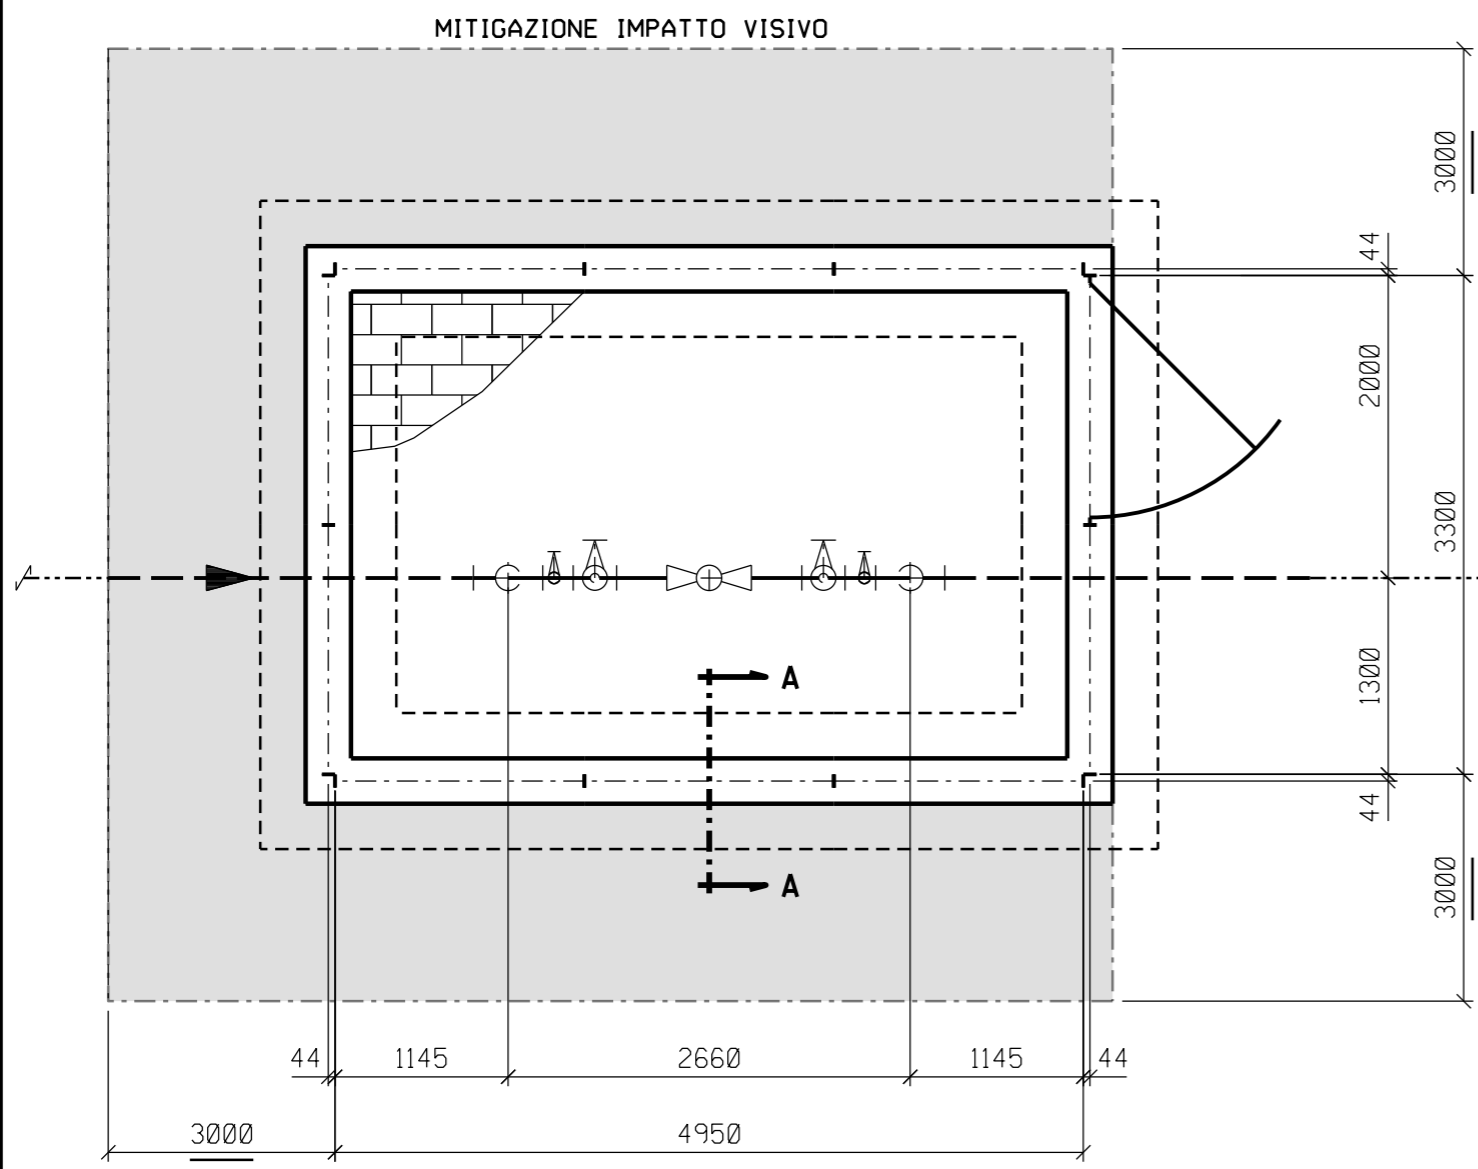


PROSPETTO A

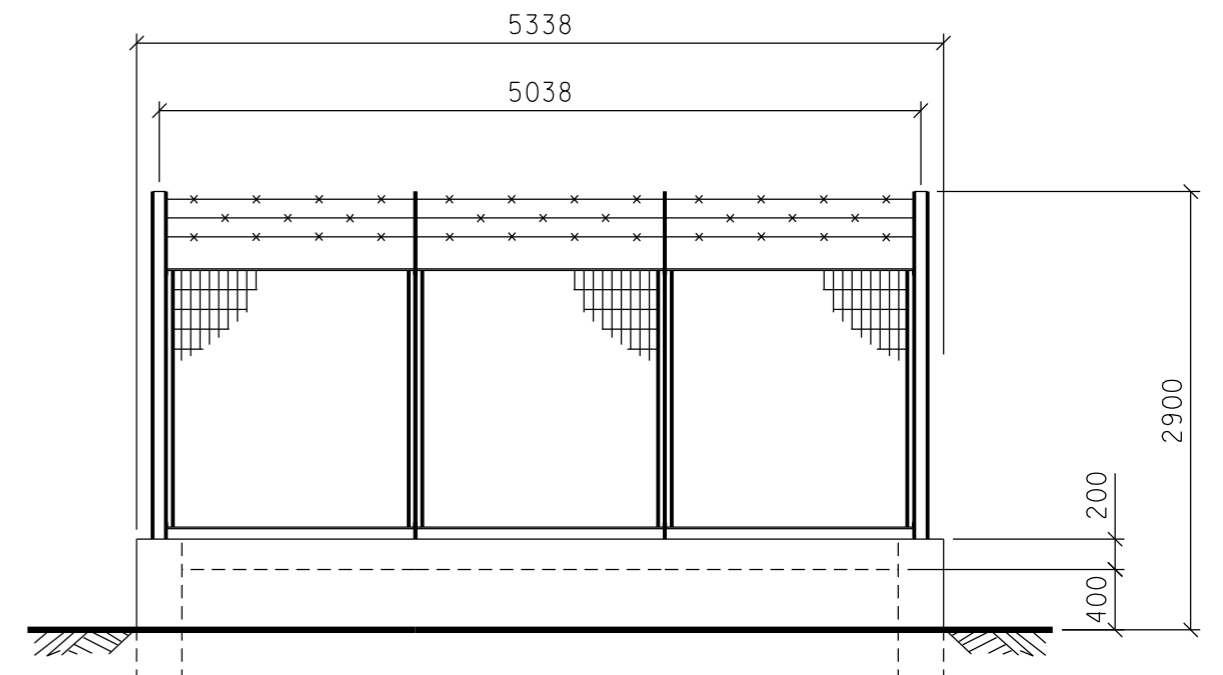

PROSPETTO B

PIANTA

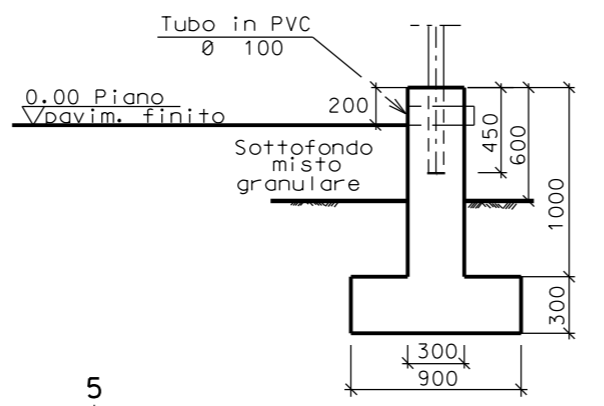

SEZIONE A - A

