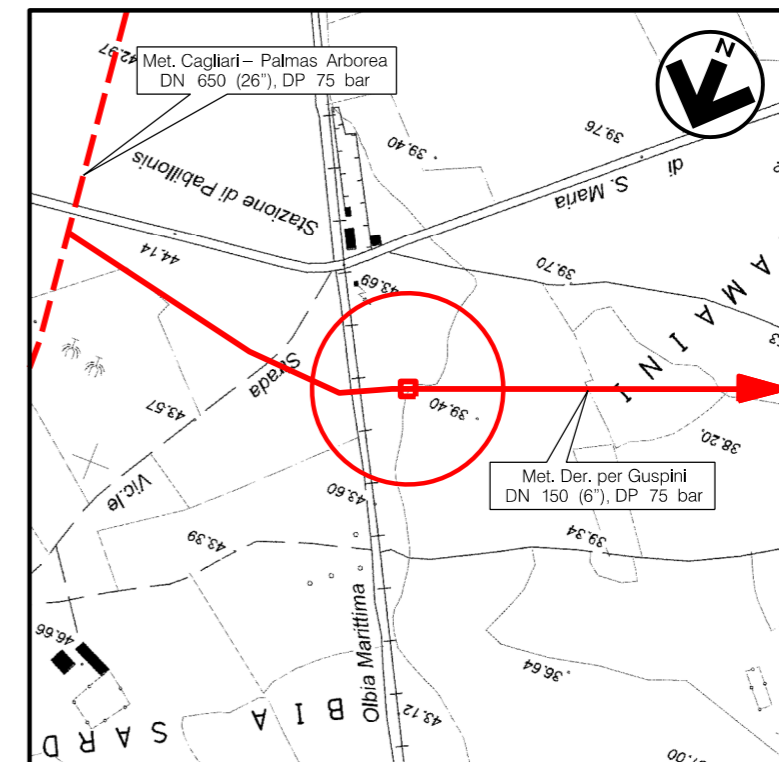



DOCUMENTI DI RIFERIMENTO

N.

COROGRAFIA 1:10000  
CTR F.539130


1	GIUGNO '18	REVISIONE	E.ALIMONTI	M.FORNAROLI	V.FORLIVESI O.CORDA						
0	MAGGIO '17	EMISSIONE	F.MARCHETTI	M.FORNAROLI	V.FORLIVESI G.GIOVANNINI						
INDICE	DATA	REVISIONI	ELABORATO	VERIFICATO	APPROVATO						
<b>PROPRIETARIO</b> 		<b>PROGETTISTA</b>  Rif TPIDL: 073670-010-STC-3290-168 <b>TECHNIP ITALY DIREZIONE LAVORI S.p.A.</b>		Dis. <b>ST-168</b> Fg. <b>1</b> di <b>2</b>							
<b>Progetto:</b> METANIZZAZIONE SARDEGNA MET. DERIVAZIONE PER GUSPINI DN 150 (6"), DP 75 bar			Comm. <b>NR/14327/R-L10</b>								
			INDICE <table border="1" style="display: inline-table; vertical-align: middle;"> <tr> <td style="text-align: center;">1</td> <td></td> <td></td> <td></td> <td></td> <td></td> </tr> </table>			1					
1											
			Scala <b>1:50</b>								
PIL n.1 Loc. STAZIONE DI PABILLONIS PLANIMETRIA E PROSPETTI			Sostituisce il ..... Sostituito dal .....								

PIL n.1 Loc. STAZIONE DI PABILLONIS  
PLANIMETRIA E PROSPETTI




PROGETTISTA  
**TechnipFMC**  
Rif. TPIDL: 073670-010-STC-3290-168  
TECHNIP ITALY DIREZIONE LAVORI S.p.A.

DIS. N. ST-168  
Comm. NR/14327/R-L10

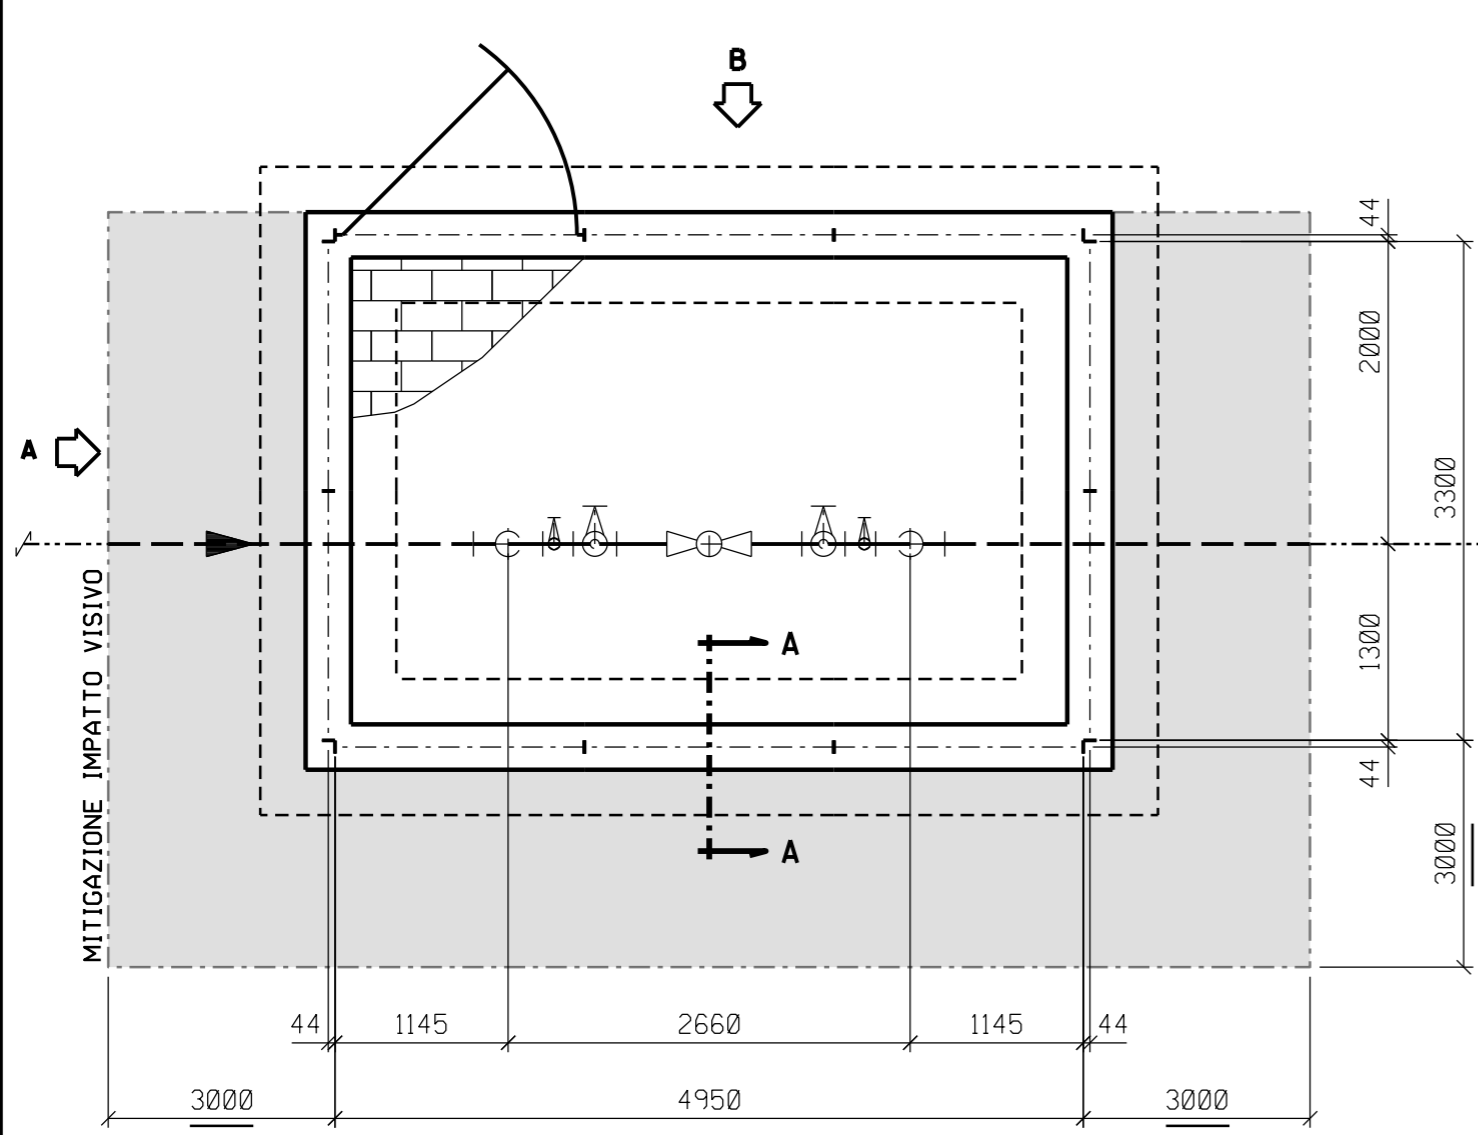


**PIANTA**


MET. DERIVAZIONE  
PER GUSPINI  
DN 150 (6"), DP 75 bar  
(in progetto)

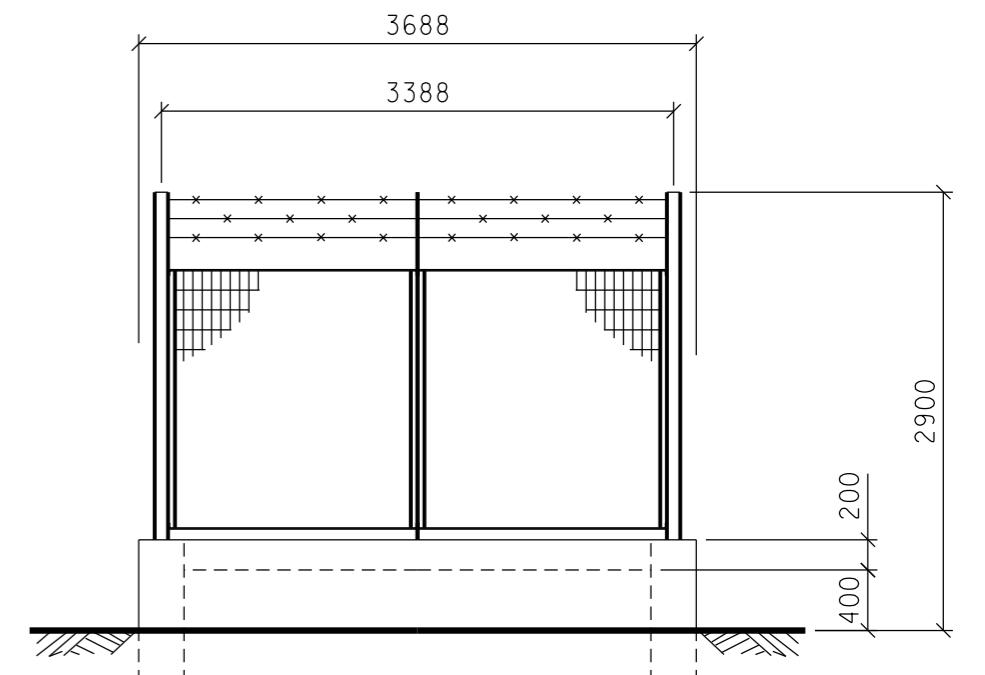

**PROSPETTO A**

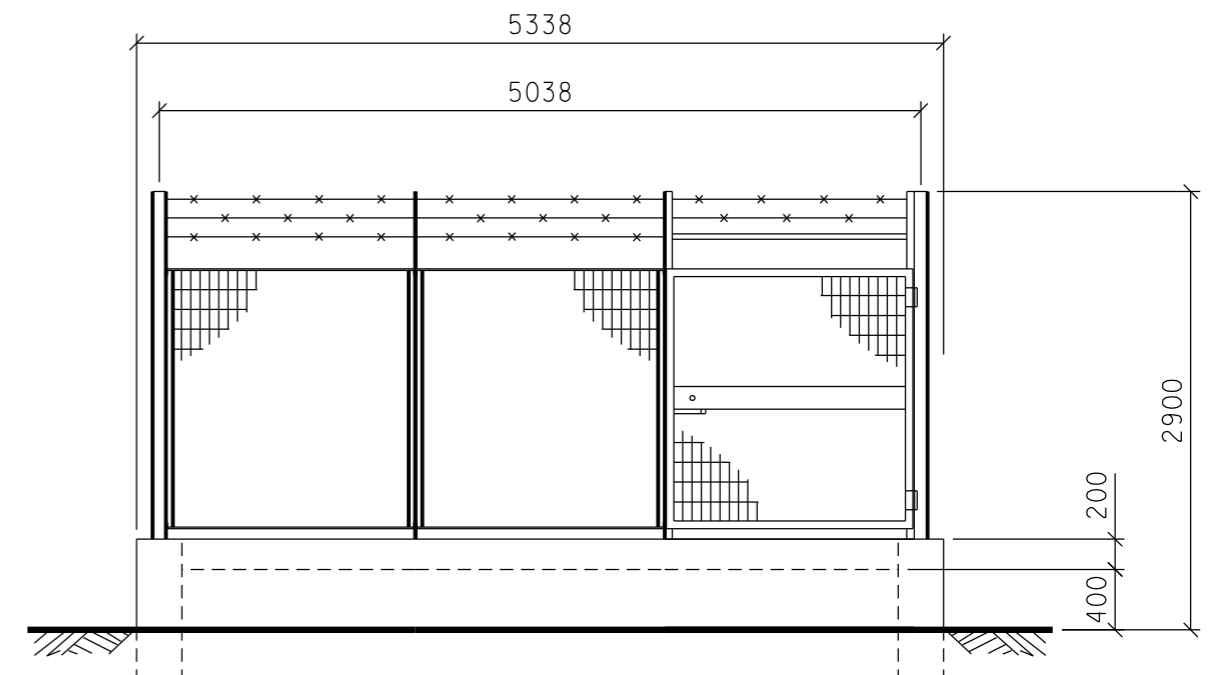

**PROSPETTO B**

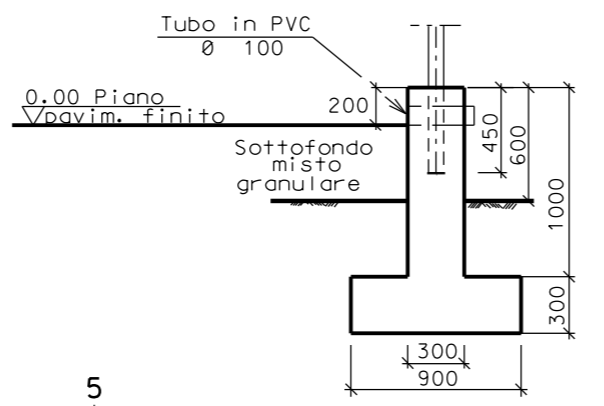

**SEZIONE A - A**

