


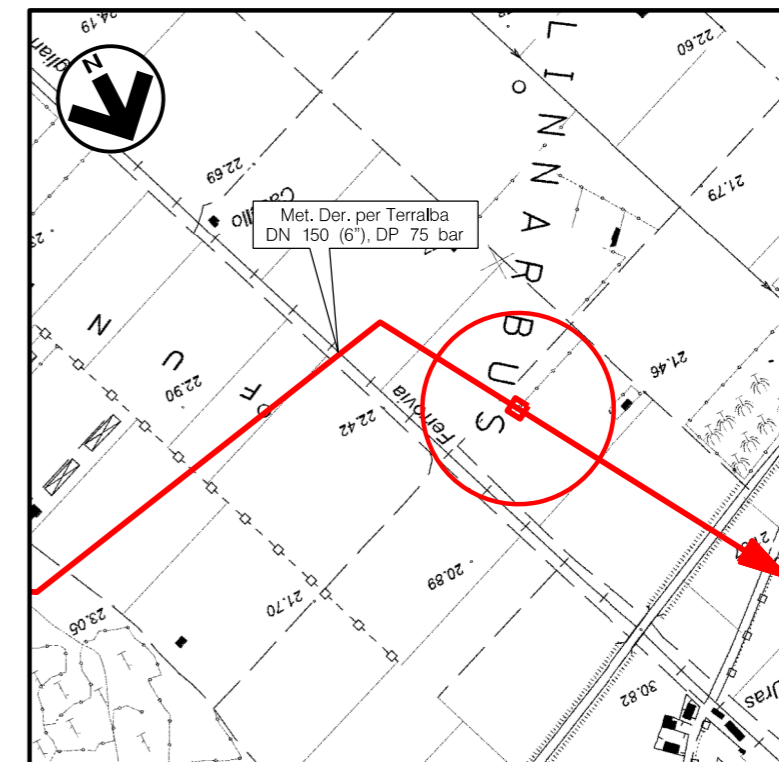

DOCUMENTI DI RIFERIMENTO

N.

COROGRAFIA 1:10000  
CTR F.539090

1	GIUGNO '18	REVISIONE	E.ALIMONTI	M.FORNAROLI	V.FORLIVESI O.CORDA						
0	MAGGIO '17	EMISSIONE	F.MARCHETTI	M.FORNAROLI	V.FORLIVESI G.GIOVANNINI						
INDICE	DATA	REVISIONI	ELABORATO	VERIFICATO	APPROVATO						
PROPRIETARIO 		PROGETTISTA  Rif TPIDL: 073670-010-STC-3290-172 TECHNIP ITALY DIREZIONE LAVORI S.p.A.		Dis. <b>ST-172</b>							
				Fg. <b>1</b> di <b>2</b>							
				Comm. <b>NR/14327/R-L10</b>							
				INDICE <table border="1" style="display: inline-table; vertical-align: middle;"> <tr> <td style="text-align: center;">1</td> <td></td> <td></td> <td></td> <td></td> <td></td> </tr> </table>		1					
1											
				Scala <b>1:50</b>							
				Sostituisce il ..... Sostituito dal .....							
Progetto: METANIZZAZIONE SARDEGNA MET. DERIVAZIONE PER TERRALBA DN 150 (6"), DP 75 bar											
PIL n.2 Loc. MORI LINNARBUS PLANIMETRIA E PROSPETTI											


Progetto:

METANIZZAZIONE SARDEGNA  
MET. DERIVAZIONE PER TERRALBA DN150 (6"), DP 75 bar


PIL n.2 Loc. MORI LINNARBUS  
PLANIMETRIA E PROSPETTI

1	GIUGNO '18	REVISIONE	E. ALIMONTI	M.FORNAROLI	V.FORLIVESI D. CORDA
0	MAGGIO '17	EMISSIONE	F. MARCHETTI	M.FORNAROLI	V.FORLIVESI G. GIOVANNINI
INDICE	DATA	REVISIONI	ELABORATO	VERIFICATO	APPROVATO
PROPRIETARIO			PROGETTISTA		
					
			DIS. N. ST-172		
			Comm. NR/14327/R-L10		


Foglio  
**2**  
di 2  
Scala  
1:50

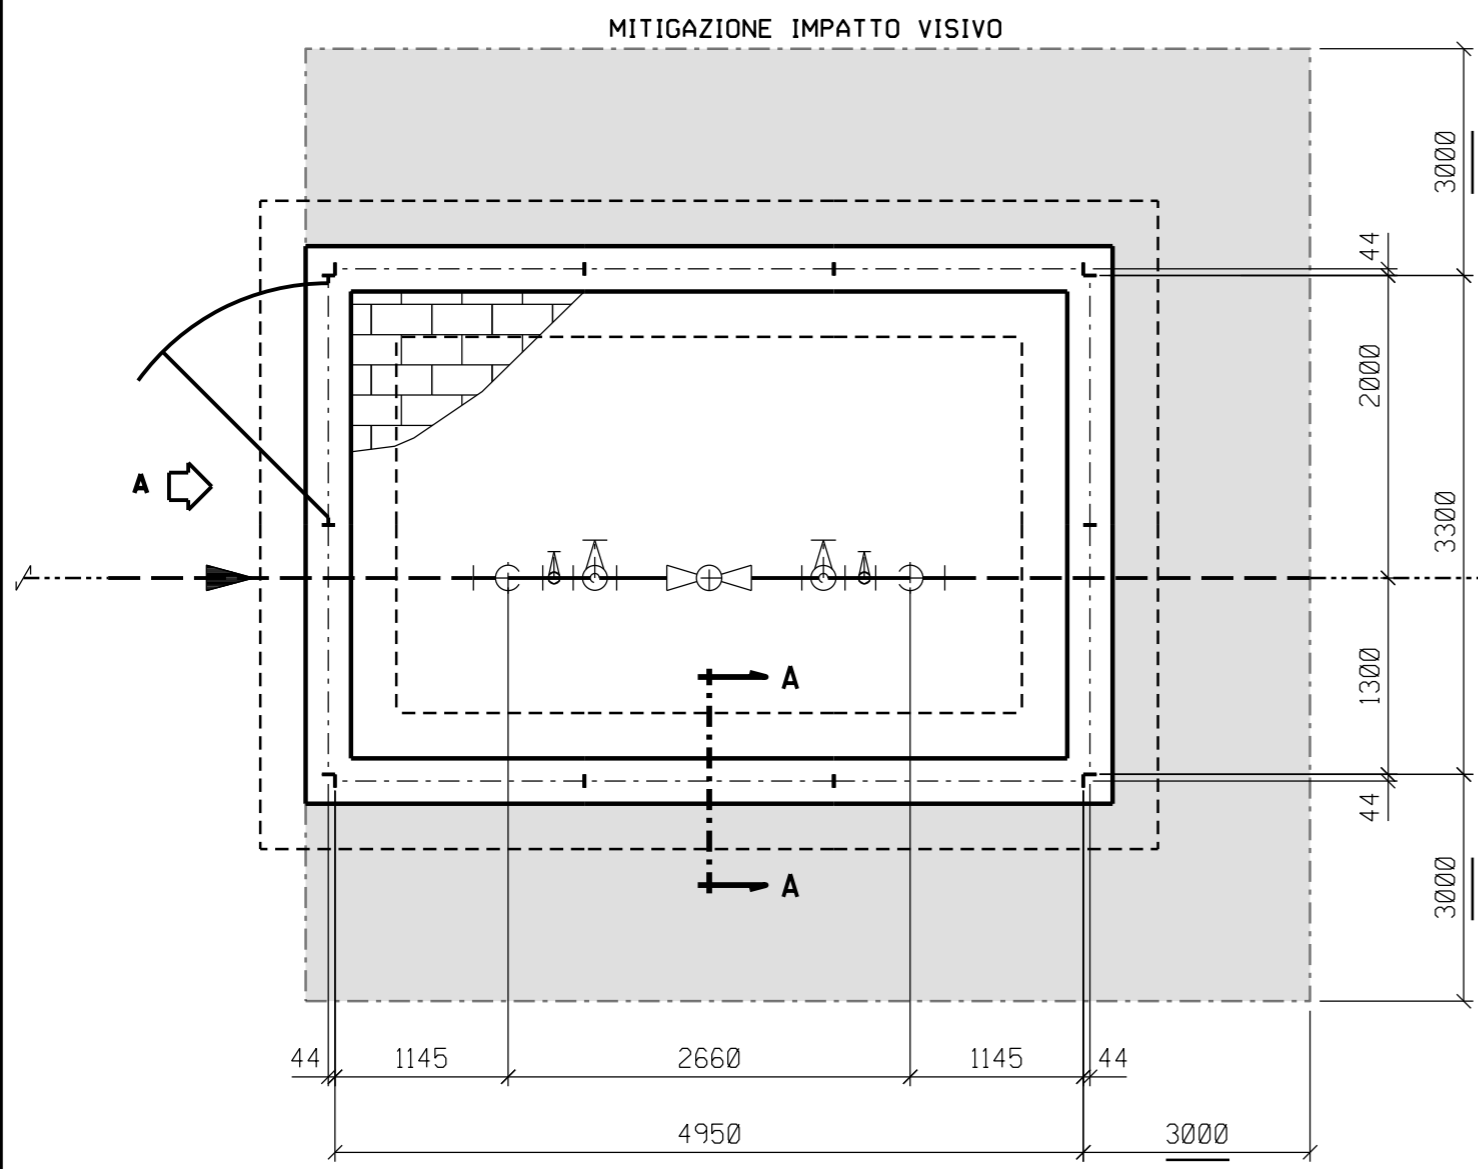



PIANTA

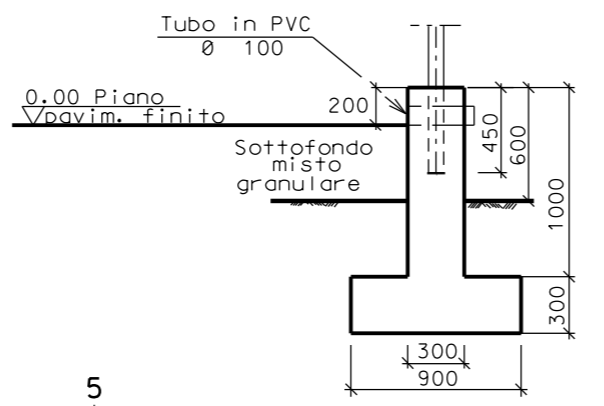


SEZIONE A - A

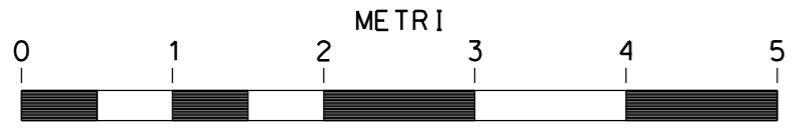

MET. DERIVAZIONE  
PER TERRALBA  
DN 150 (6"), DP 75 bar  
(in progetto)

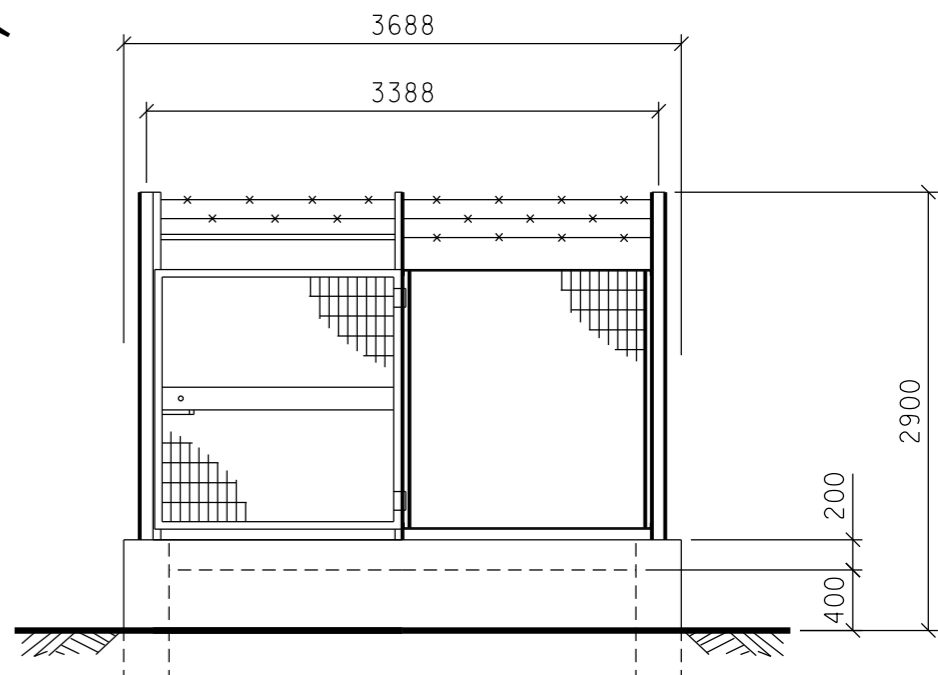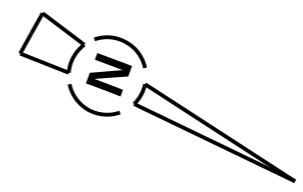

PROSPETTO A

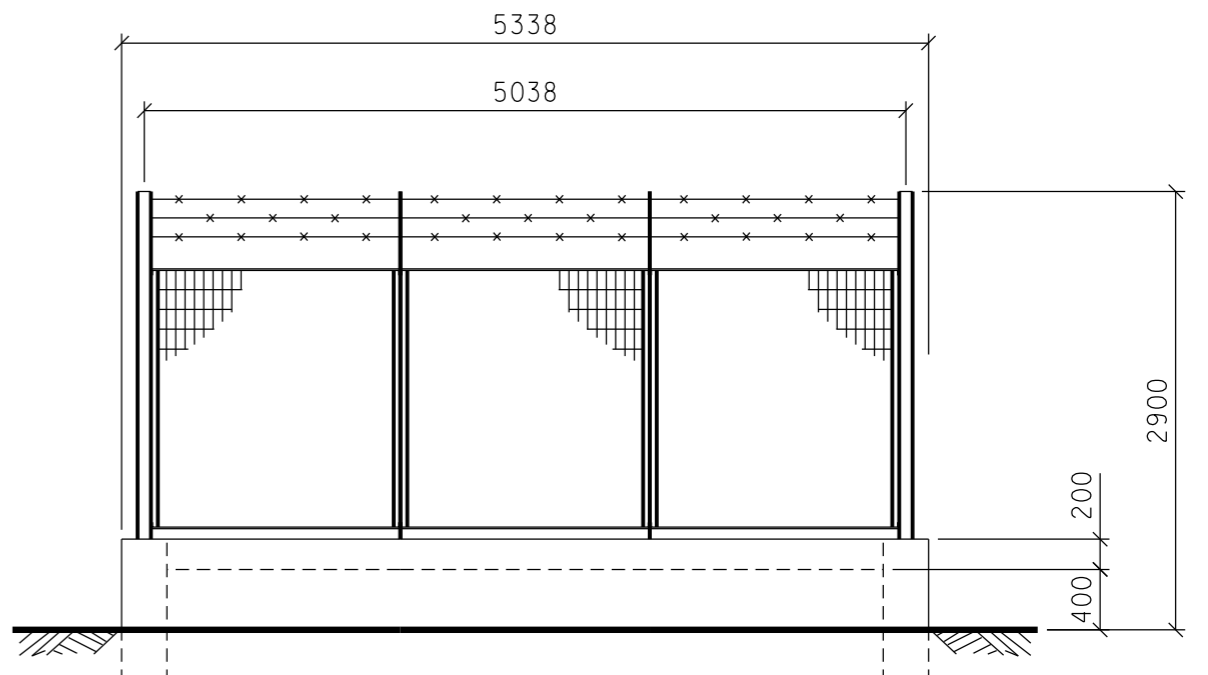

PROSPETTO B