


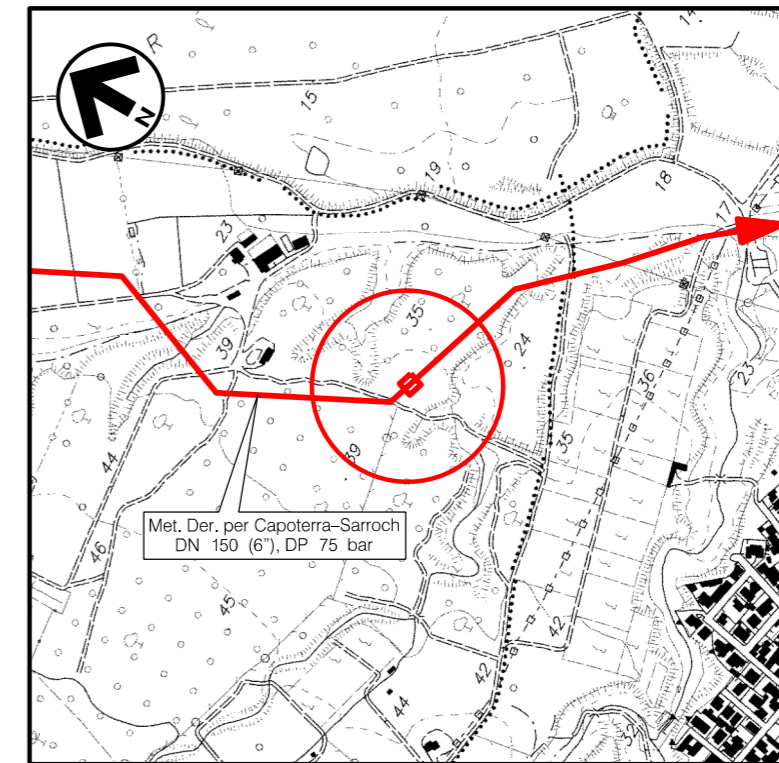

DOCUMENTI DI RIFERIMENTO

N.

COROGRAFIA 1:10000  
CTR F.565040


1	GIUGNO '18	REVISIONE	E.ALIMONTI	M.FORNAROLI	V.FORLIVESI O.CORDA						
0	MAGGIO '17	EMISSIONE	F.MARCHETTI	M.FORNAROLI	V.FORLIVESI G.GIOVANNINI						
INDICE	DATA	REVISIONI	ELABORATO	VERIFICATO	APPROVATO						
<b>PROPRIETARIO</b> 		<b>PROGETTISTA</b>  Rif TPIDL: 073670-010-STC-3290-175 <b>TECHNIP ITALY DIREZIONE LAVORI S.p.A.</b>		Dis. <b>ST-175</b> Fg. <b>1</b> di <b>3</b>							
<b>Progetto:</b> METANIZZAZIONE SARDEGNA MET. DERIVAZIONE PER CAPOTERRA-SARROCH DN 150 (6"), DP 75 bar			Comm. <b>NR/14327/R-L10</b>								
			INDICE <table border="1" style="display: inline-table; vertical-align: middle;"> <tr> <td style="text-align: center;">1</td> <td></td> <td></td> <td></td> <td></td> <td></td> </tr> </table>			1					
1											
			Scala <b>1:50</b>								
PIDI n.1 Loc. MARZALLOI PLANIMETRIA E PROSPETTI			Sostituisce il ..... Sostituito dal .....								


Progetto: METANIZZAZIONE SARDEGNA  
 MET. DERIVAZIONE PER CAPOTERRA-SARROCH DN150 (6"), DP 75 bar

1	GIUGNO '18	REVISIONE	E. ALIMONTI	M. FORNAROLI	V. FORLIVESI D. CORDA	
0	MAGGIO '17	EMISSIONE	F. MARCHETTI	M. FORNAROLI	V. FORLIVESI G. GIOVANNINI	
INDICE	DATA	R E V I S I O N I		ELABORATO	VERIFICATO	APPROVATO
PROPRIETARIO			PROGETTISTA			
						
			Rif. TPIDL: 073670-010-STC-3290-175 TECHNIP ITALY DIREZIONE LAVORI S.p.A.			
DIS. N.		ST-175				
Comm.		NR/14327/R-L10				

Foglio  
**2**  
 di 3  
 Scala  
**1:50**

PIDI n.1 Loc. MARZALLOI  
 PLANIMETRIA

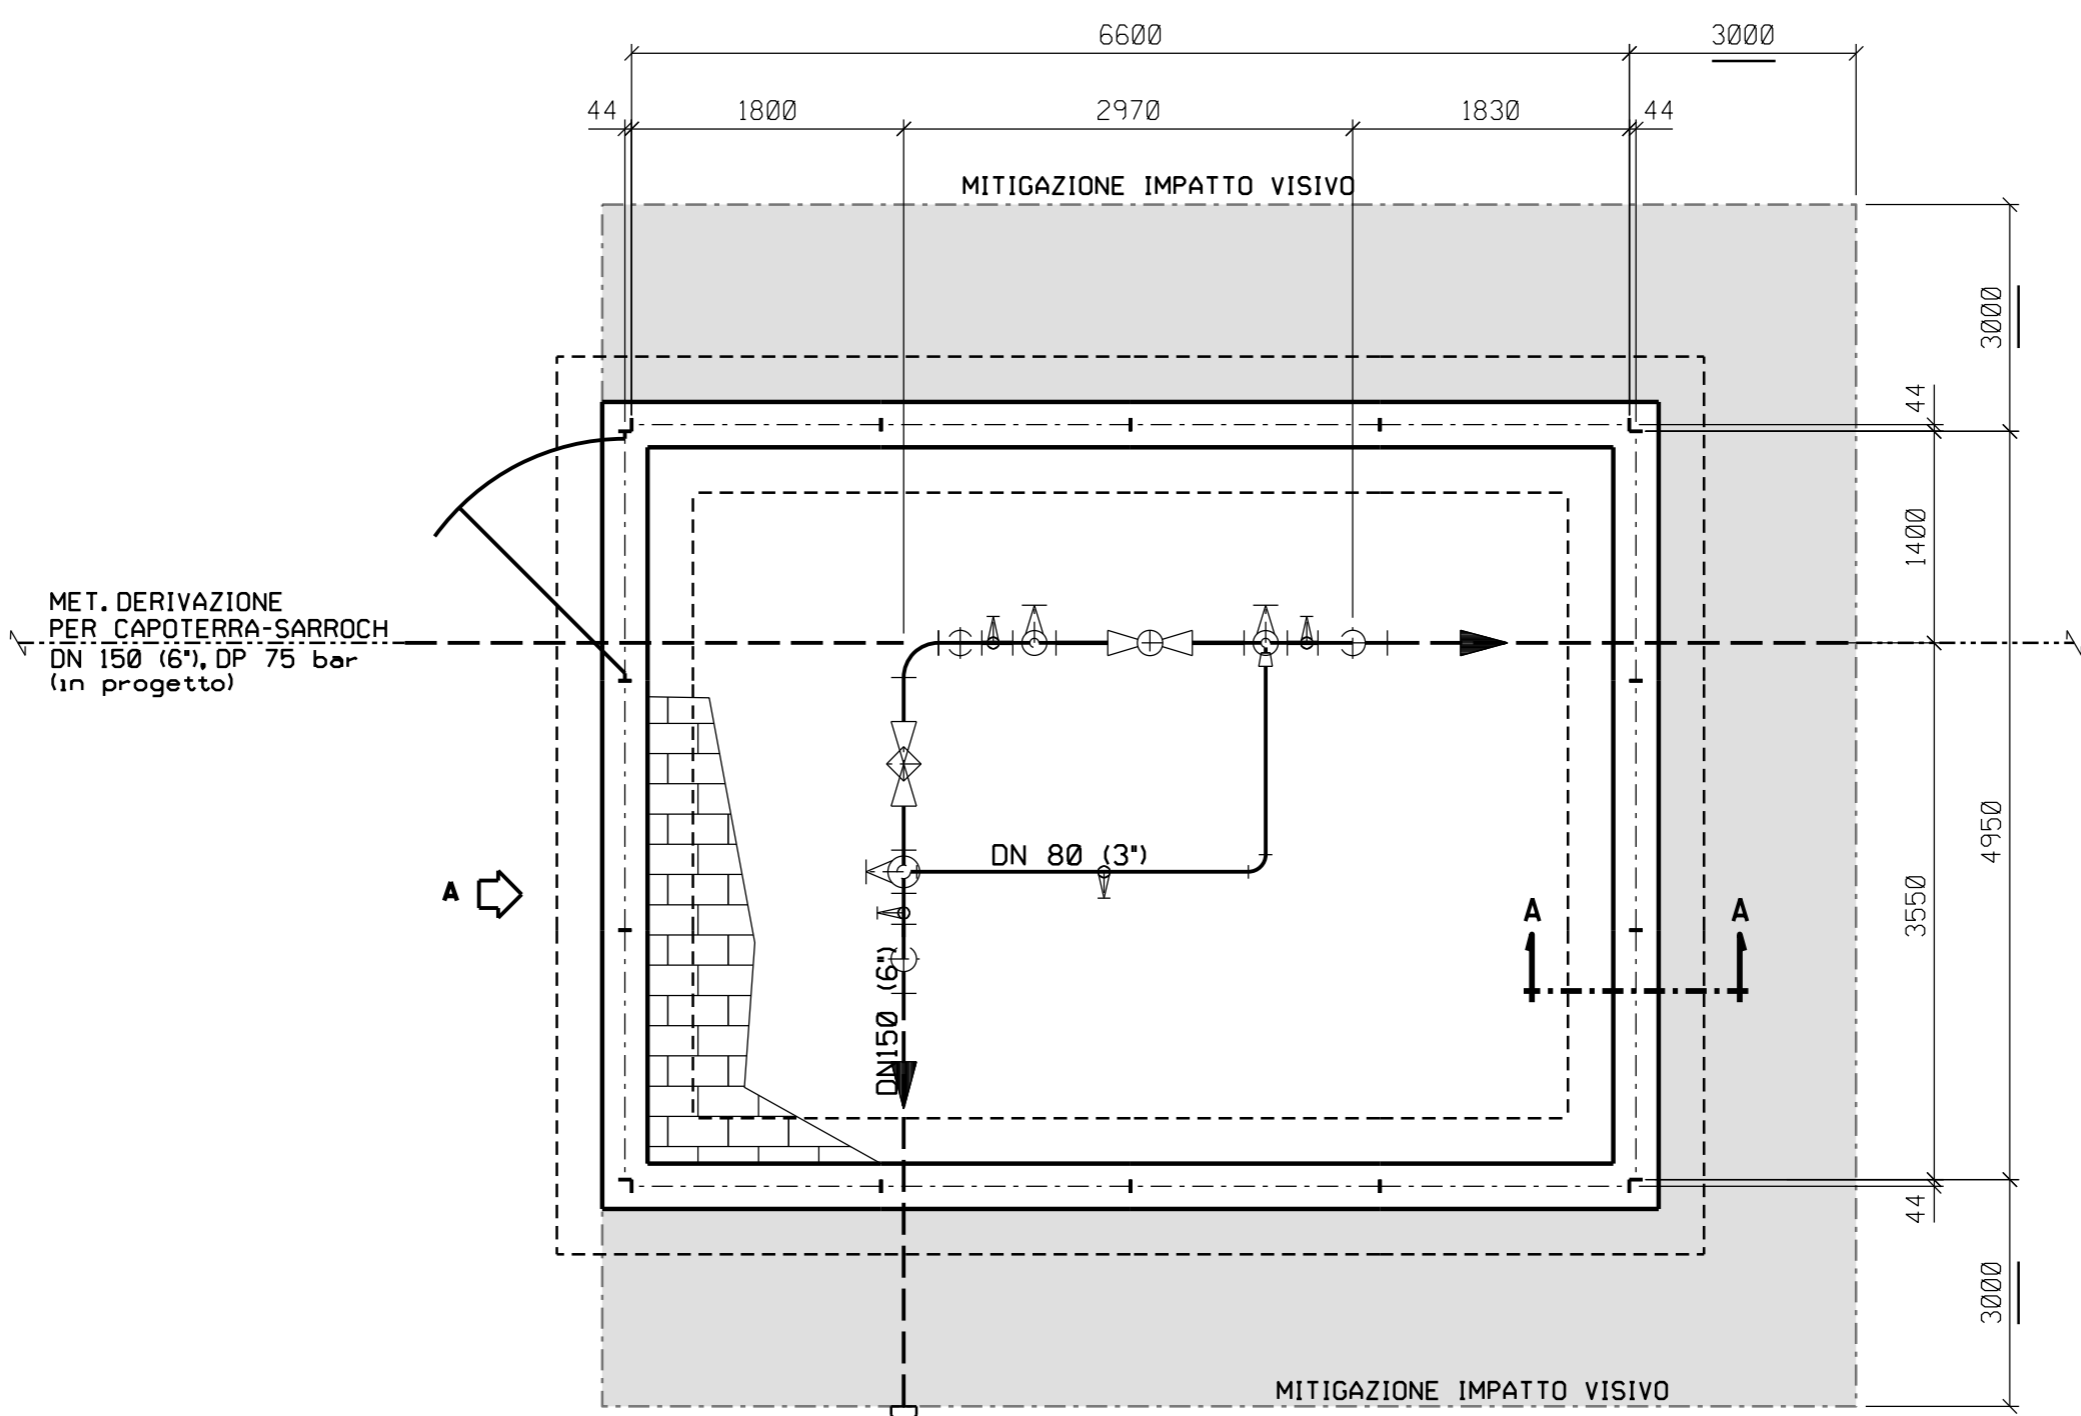

PIANTA  
  
 B




SCALA = 1:50

Progetto: METANIZZAZIONE SARDEGNA  
 MET. DERIVAZIONE PER CAPOTERRA-SARROCH DN150 (6"), DP 75 bar


1	GIUGNO '18	REVISIONE	E. ALIMONTI	M. FORNAROLI	V. FORLIVESI D. CORDA
0	MAGGIO '17	EMISSIONE	F. MARCHETTI	M. FORNAROLI	V. FORLIVESI G. GIOVANNINI
INDICE	DATA	R E V I S I O N I			ELABORATO
PROPRIETARIO			PROGETTISTA		DIS. N.
					ST-175
			Rif. TPIDL: 073670-010-STC-3290-175 TECHNIP ITALY DIREZIONE LAVORI S.p.A.		Comm. NR/14327/R-L10

Foglio  
**3**  
 di 3  
 Scala  
**1:50**


PIDI n.1 Loc. MARZALLOI  
 PROSPETTI

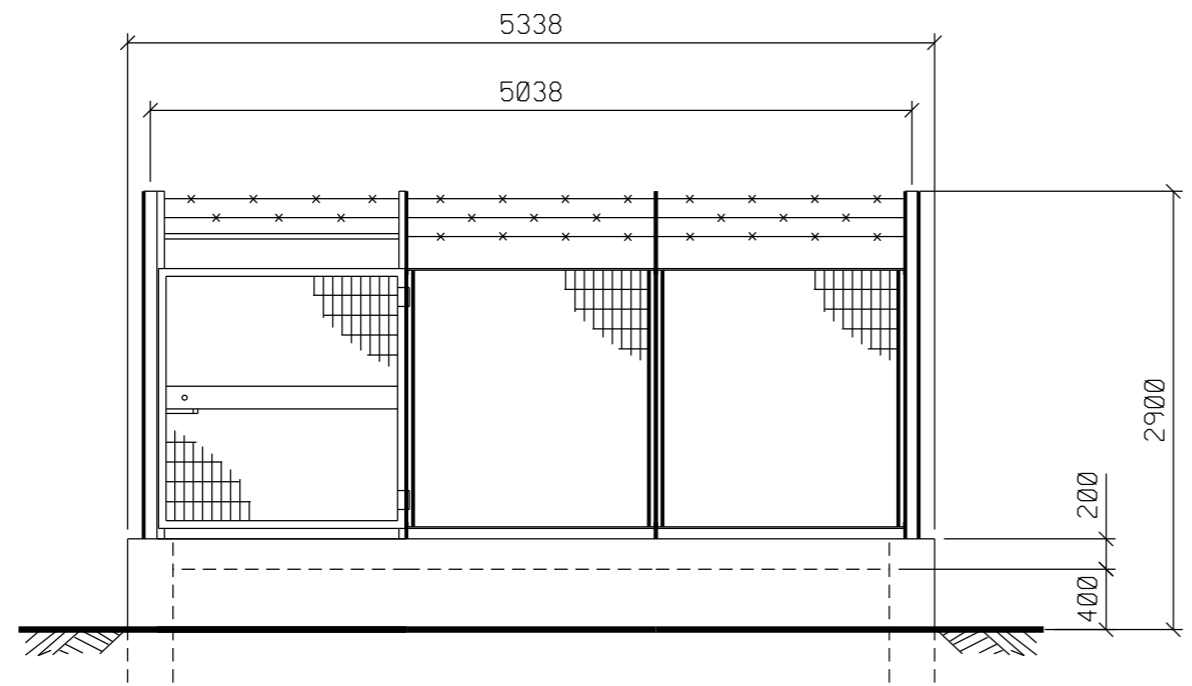


PROSPETTO A

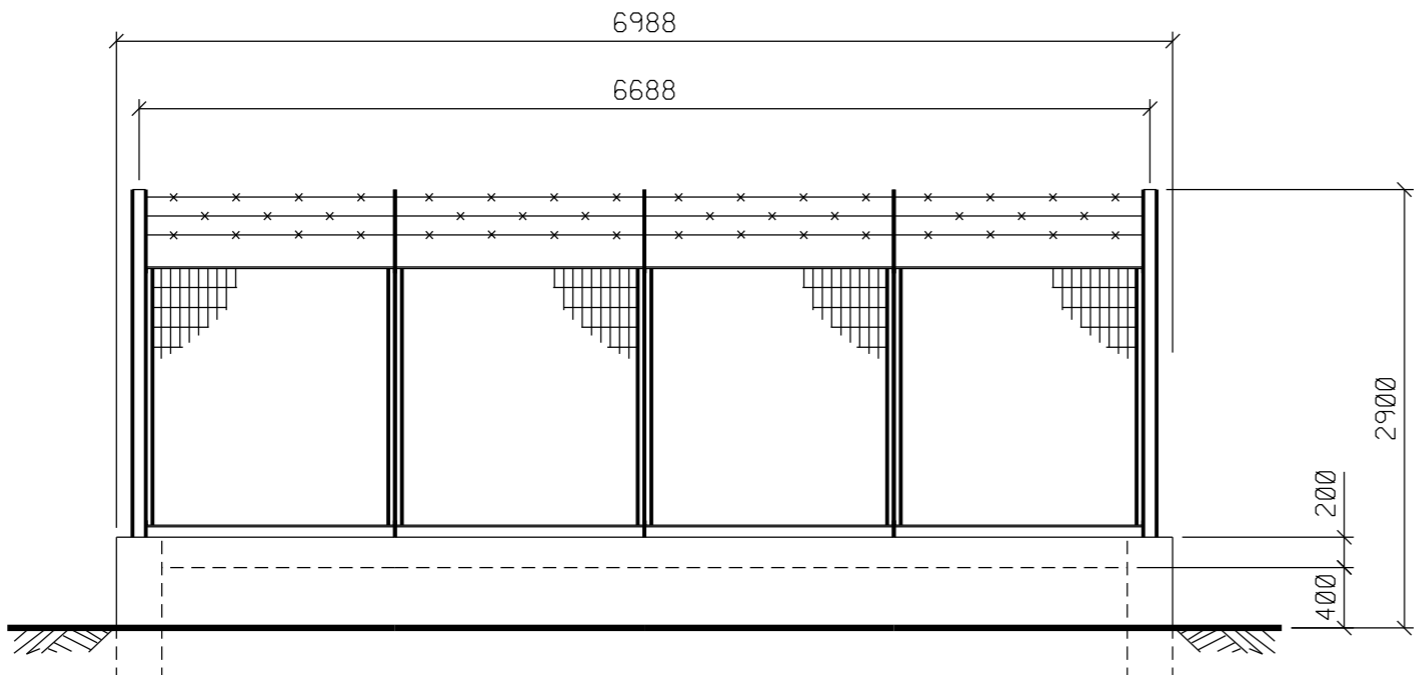

PROSPETTO B

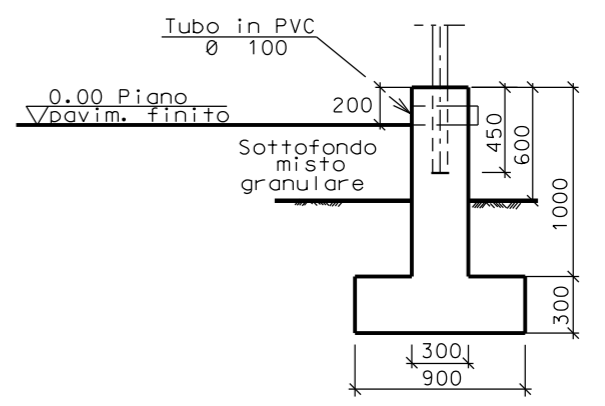

SEZIONE A - A

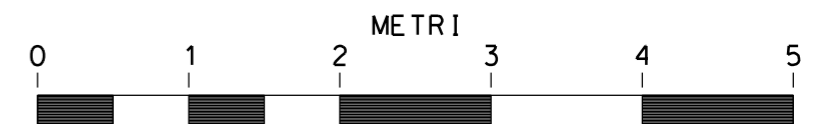

SCALA = 1:50