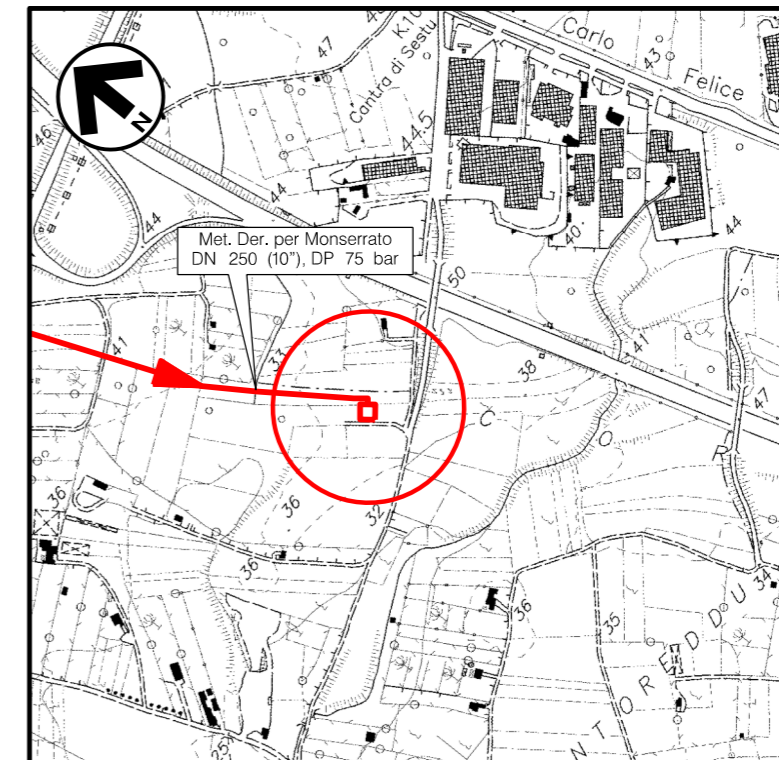


DOCUMENTI DI RIFERIMENTO

N.

COROGRAFIA 1:10000
CTR F.557090



1	GIUGNO '18	REVISIONE	E.ALIMONTI	M.FORNAROLI	V.FORLIVESI O.CORDA						
0	MAGGIO '17	EMISSIONE	F.MARCHETTI	M.FORNAROLI	V.FORLIVESI G.GIOVANNINI						
INDICE	DATA	REVISIONI	ELABORATO	VERIFICATO	APPROVATO						
PROPRIETARIO 		PROGETTISTA  Rif. TPIDL: 073670-010-STC-3290-161 TECHNIP ITALY DIREZIONE LAVORI S.p.A.		Dis. ST-179 Fg. 1 di 3							
Progetto: METANIZZAZIONE SARDEGNA MET. DERIVAZIONE PER MONSERRATO DN 250 (10"), DP 75 bar			Comm. NR/14327/R-L10								
			INDICE <table border="1" style="display: inline-table; vertical-align: middle;"> <tr> <td style="text-align: center;">1</td> <td></td> <td></td> <td></td> <td></td> <td></td> </tr> </table>			1					
1											
			Scala 1250 / 1200								
PIDI n.3 AREA IMPIANTISTICA DI SESTU PLANIMETRIA E PROSPETTI			Sostituisce il Sostituito dal								

Progetto: METANIZZAZIONE SARDEGNA
 MET. DERIVAZIONE PER MONSERRATO DN250 (10"), DP 75 bar


1	GIUGNO '18	REVISIONE	E. ALIMONTI	M. FORNAROLI	V. FORLIVESI O. CORDA
0	MAGGIO '17	EMISSIONE	F. MARCHETTI	M. FORNAROLI	V. FORLIVESI G. GIOVANNINI
INDICE	DATA	REVISIONI	ELABORATO	VERIFICATO	APPROVATO
PROPRIETARIO			PROGETTISTA	 Rif. TPIDL: 073670-010-STC-3290-161 TECHNIP ITALY DIREZIONE LAVORI S.p.A.	
			DIS. N.	ST-179	
			Comm.	NR/14327/R-L10	

Foglio
 2
 di 3
 Scala
 1:250

PIDI n.3 AREA IMPIANTISTICA DI SESTU
 PLANIMETRIA

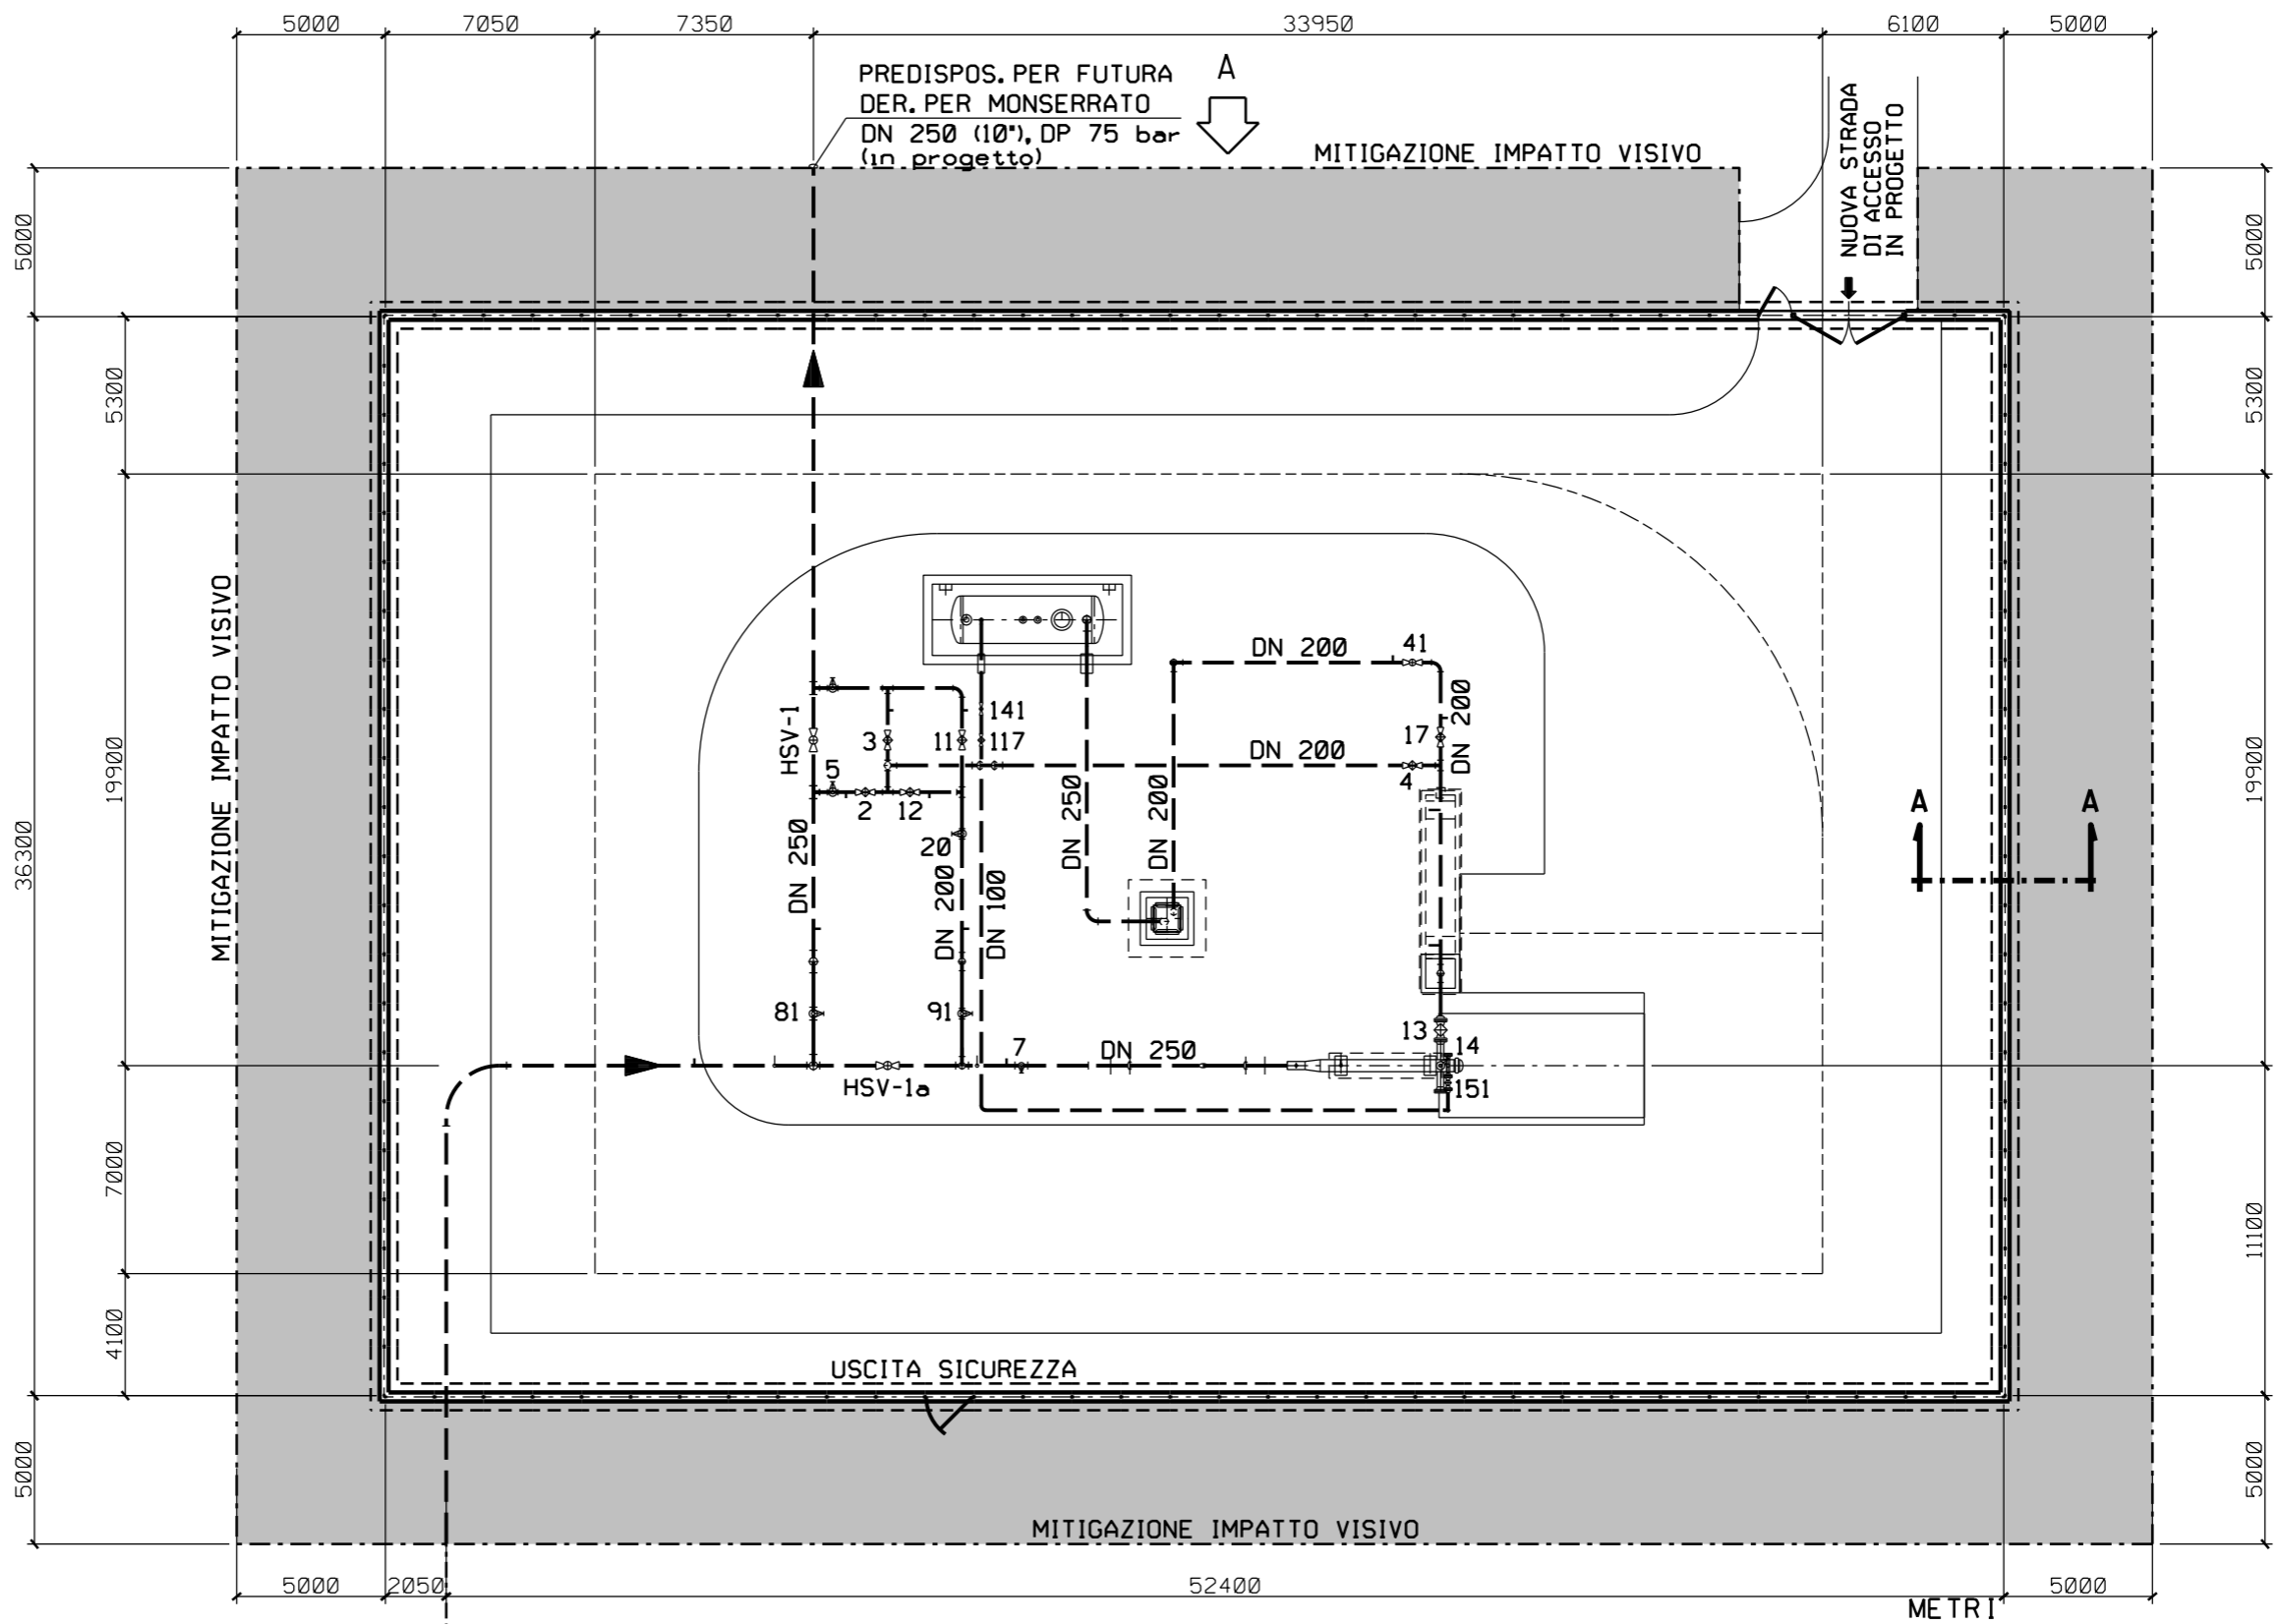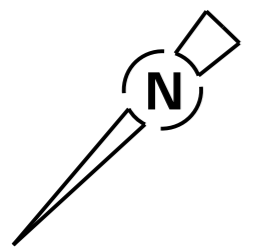

MET. DER. PER MONSERRATO
 DN 250 (10"), DP 75 bar
 (in progetto)

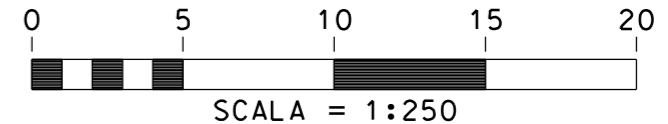


Progetto: METANIZZAZIONE SARDEGNA
 MET. DERIVAZIONE PER MONSERRATO DN250 (10"), DP 75 bar


1	GIUGNO '18	REVISIONE	E. ALIMONTI	M. FORNAROLI	V. FORLIVESI D. CORDA	
0	MAGGIO '17	EMISSIONE	F. MARCHETTI	M. FORNAROLI	V. FORLIVESI G. GIOVANNINI	
INDICE	DATA	R E V I S I O N I		ELABORATO	VERIFICATO	APPROVATO
PROPRIETARIO			PROGETTISTA			
						
			DIS. N. ST-179 Comm. NR/14327/R-L10			

Foglio
3
 di 3
 Scala
1:200


PIDI n.3 AREA IMPIANTISTICA DI SESTU
 PROSPETTI

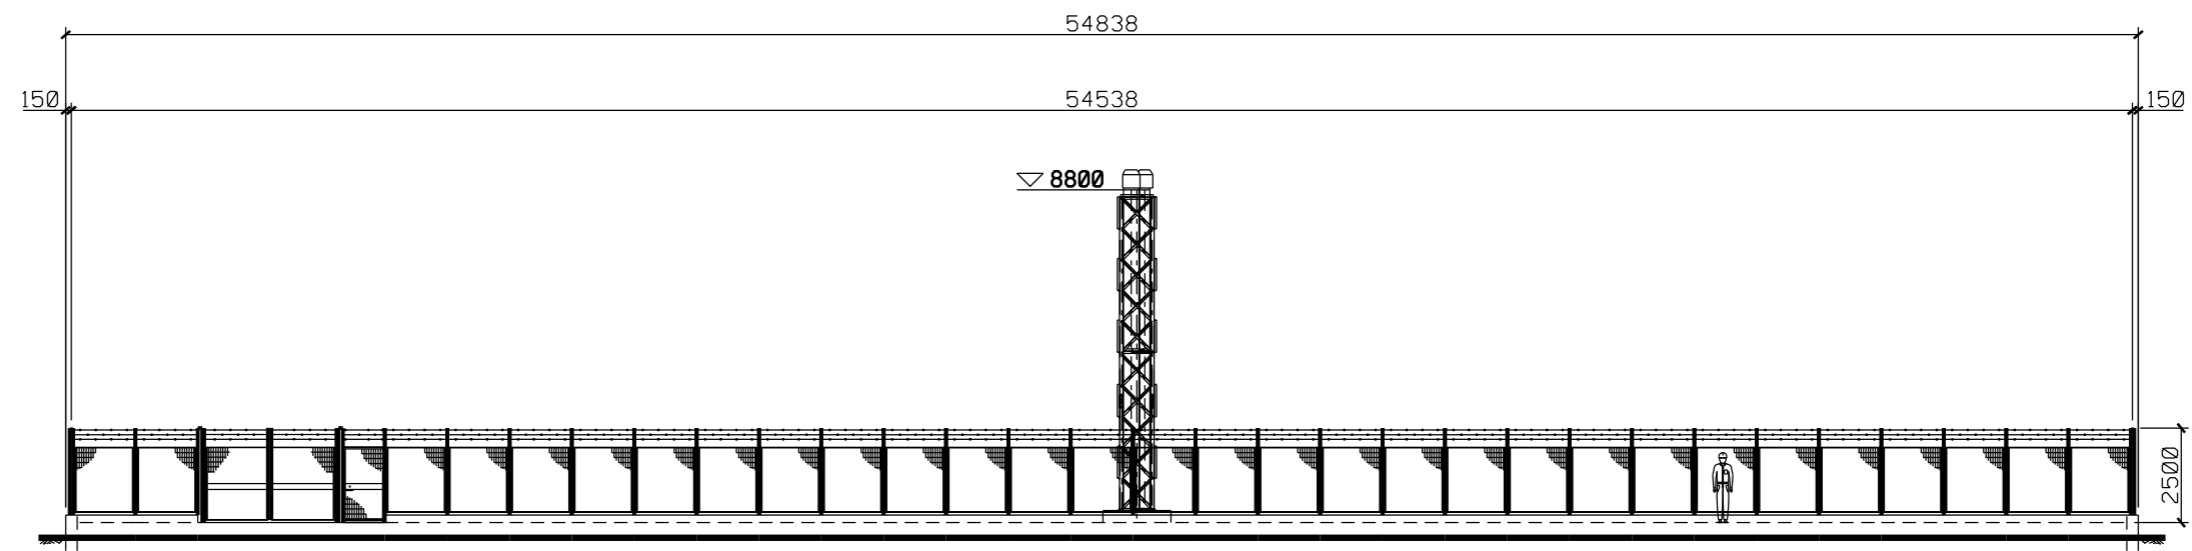

PROSPETTO A

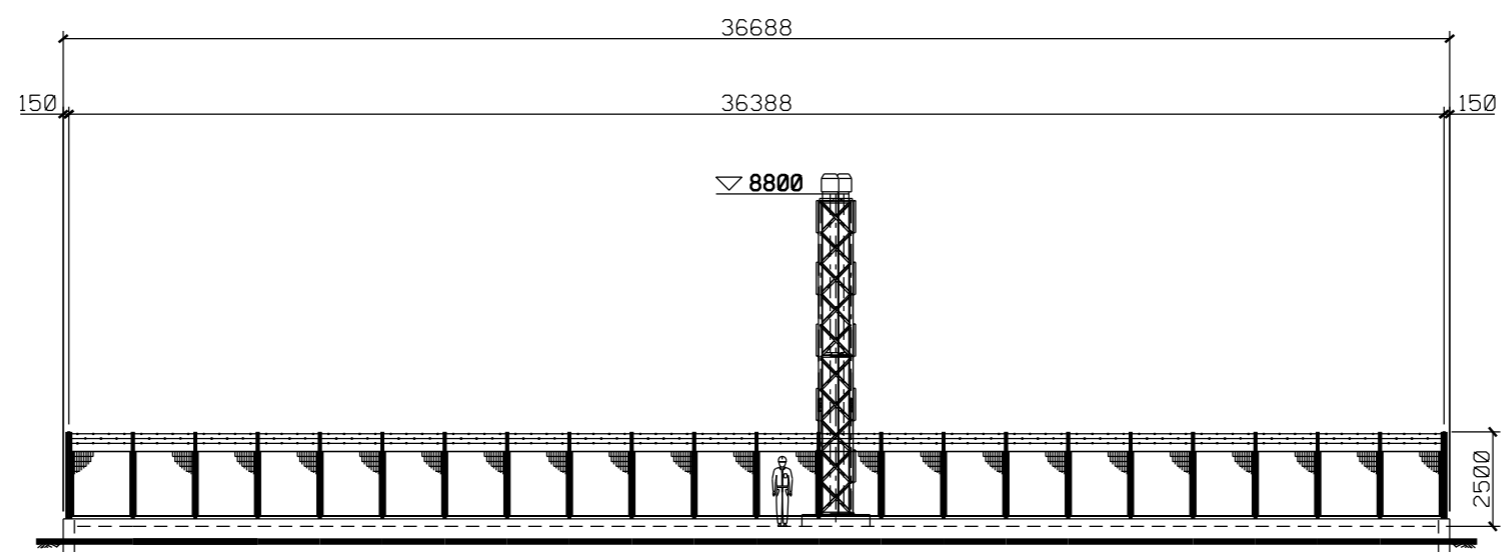

PROSPETTO B

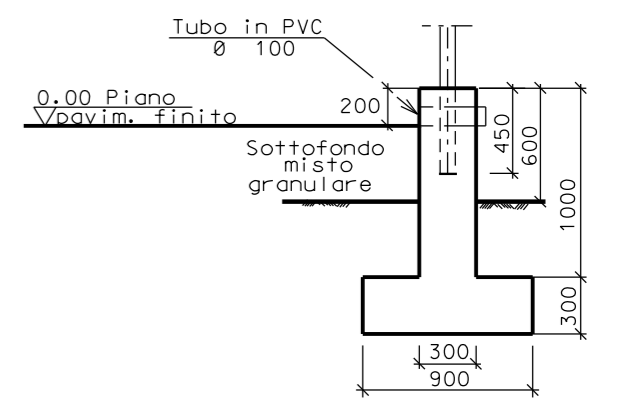

SEZIONE A - A

