

Il presente disegno e' di proprieta' aziendale - La Societa' tutelera' i propri diritti a termine di legge.



COROGRAFIA Scala 1:500.000

01	2006/2018	REVISIONE	T.FILANDRO	M.FORNAROLI	V.FORLIVESI O.CORDA						
00	31/03/2017	EMISSIONE	F.CRISTOFARO	C. CASATI	V.FORLIVESI G.GIOVANNINI						
INDICE	DATA	REVISIONI	ELABORATO	VERIFICATO	APPROVATO						
			<b>PROGETTISTA</b> 		Dis. <b>PG-AF-101</b>						
<b>Metanodotto:</b> METANIZZAZIONE SARDEGNA MET.: CAGLIARI - PALMAS ARBOREA DN 650 (26") DP 75 bar			Rif TPIDL: 073670-010-DW-3252-108 <b>TECHNIP ITALY DIREZIONE LAVORI S.p.A.</b>		Fg. 1 di 27						
			Comm.		INDICE						
			Scala <b>1:10000</b>		<table border="1"> <tr> <td>0</td> <td>1</td> <td></td> <td></td> <td></td> <td></td> </tr> </table>	0	1				
0	1										
INTERFERENZE NEL TERRITORIO SU FOTO AEREA			Sostituisce il .....		Sostituito dal .....						

Progetto:

METANIZZAZIONE SARDEGNA  
MET. CAGLIARI – PALMAS ARBOREA  
DN 650 (26") DP 75 bar


INTERFERENZE NEL TERRITORIO SU FOTO AEREA

01	2006/2018	REVISIONE	T. FILANDRO	M.FORNAROLI	V.FORLIVESI O.CORDA
00	31/03/2017	EMISSIONE	F. CRISTOFARO	C. CASATI	V.FORLIVESI G.GIOVANNINI
INDICE	DATA	R E V I S I O N I		ELABORATO	VERIFICATO APPROVATO
				PG-AF-101	
		Rif TPIDL: 073670-010-DW-3252-108 TECHNIP ITALY DIREZIONE LAVORI S.p.A.		Comm.	

Foglio  
2  
di 27  
Scala  
1:10000



Met. Allacciamento al  
Comune di Cagliari DN 250  
(10")

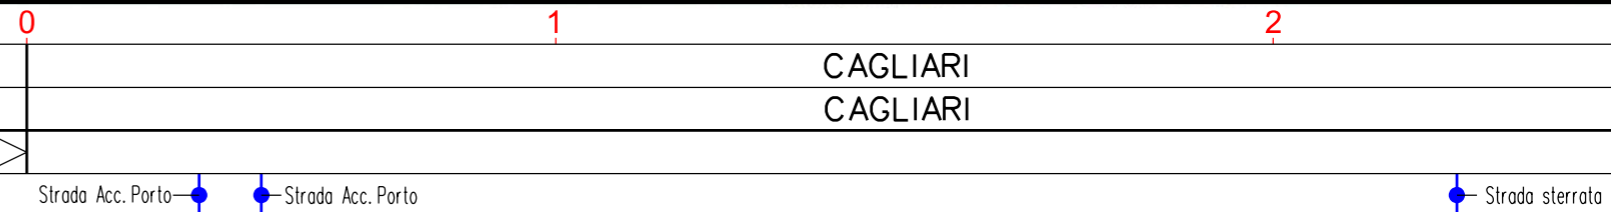

Progetto:

METANIZZAZIONE SARDEGNA  
MET. CAGLIARI - PALMAS ARBOREA  
DN 650 (26") DP 75 bar

INTERFERENZE NEL TERRITORIO SU FOTO AEREA

01	2006/2018	REVISIONE	T. FILANDRO	M. FORNAROLI	V. FORLIVESTI O. CORDA
00	31/03/2017	EMISSIONE	F. CRISTOFARO	C. CASATI	V. FORLIVESTI G. GIOVANNINI
INDICE	DATA	R E V I S I O N I			ELABORATO

Foglio  
**3**  
di 27  
Scala  
**1:10000**

		<b>PG-AF-101</b>
Rif TPIDL 073670-010-DW-3252-108 TECHNIP ITALY DIREZIONE LAVORI S.p.A.		Comm.



3 4 5 6  
CAGLIARI CAGLIARI ASSEMINI



INTE  
C. 172500 FrM

Progetto:

METANIZZAZIONE SARDEGNA  
MET. CAGLIARI – PALMAS ARBOREA  
DN 650 (26") DP 75 bar

INTERFERENZE NEL TERRITORIO SU FOTO AEREA

01	2006/2018	REVISIONE	T. FILANDRO	M.FORNAROLI	V.FORLIVESI O. CORDA	
00	31/03/2017	EMISSIONE	F. CRISTOFARO	C. CASATI	V.FORLIVESI G. GIOVANNINI	
INDICE	DATA	R E V I S I O N I		ELABORATO	VERIFICATO	APPROVATO

Foglio  
4  
di 27  
Scala  
1:10000



**TechnipFMC**  
Rif TPIDL: 073670-010-DW-3252-108  
TECHNIP ITALY DIREZIONE LAVORI S.p.A.

PG-AF-101  
Comm.



7 8 9 10

ASSEMINI  
CAGLIARI

P.I.D.I. N. 2

Strada Sterrata — Strada Provinciale Macchiareddu (N.13) — Strada Asfaltata — St. Consortile Macchiareddu — Terza Strada — Sesta Strada Est

Progetto:

METANIZZAZIONE SARDEGNA  
MET. CAGLIARI – PALMAS ARBOREA  
DN 650 (26") DP 75 bar

INTERFERENZE NEL TERRITORIO SU FOTO AEREA

01	2006/2018	REVISIONE	T. FILANDRO	M.FORNAROLI	V.FORLIVESI O. CORDA
00	31/03/2017	EMISSIONE	F. CRISTOFARO	C. CASATI	V.FORLIVESI G. GIOVANNINI
INDICE	DATA	R E V I S I O N I		ELABORATO	VERIFICATO APPROVATO
				PG-AF-101	
		Rif TPIDL: 073670-010-DW-3252-108 TECHNIP ITALY DIREZIONE LAVORI S.p.A.		Comm.	

Foglio  
5  
di 27  
Scala  
1:10000



11	12	13	14
ASSEMINI		UTA CAGLIARI	

Terza Strada	●	Sesta Strada Est	●	Strada Sterrata	●	Strada Consortile Macchiareddu	●	Strada Sterrata	●	Strada Asfaltata	●	Strada Sterrata	●
--------------	---	------------------	---	-----------------	---	--------------------------------	---	-----------------	---	------------------	---	-----------------	---


Progetto:

METANIZZAZIONE SARDEGNA  
MET. CAGLIARI – PALMAS ARBOREA  
DN 650 (26") DP 75 bar

INTERFERENZE NEL TERRITORIO SU FOTO AEREA


01	2006/2018	REVISIONE	T. FILANDRO	M.FORNAROLI	V.FORLIVESTI O. CORDA
00	31/03/2017	EMISSIONE	F. CRISTOFARO	C. CASATI	V.FORLIVESTI G. GIOVANNINI
INDICE	DATA	R E V I S I O N I			APPROVATO
					
				PG-AF-101	
				Comm.	

Foglio  
6  
di 27  
Scala  
1:10000

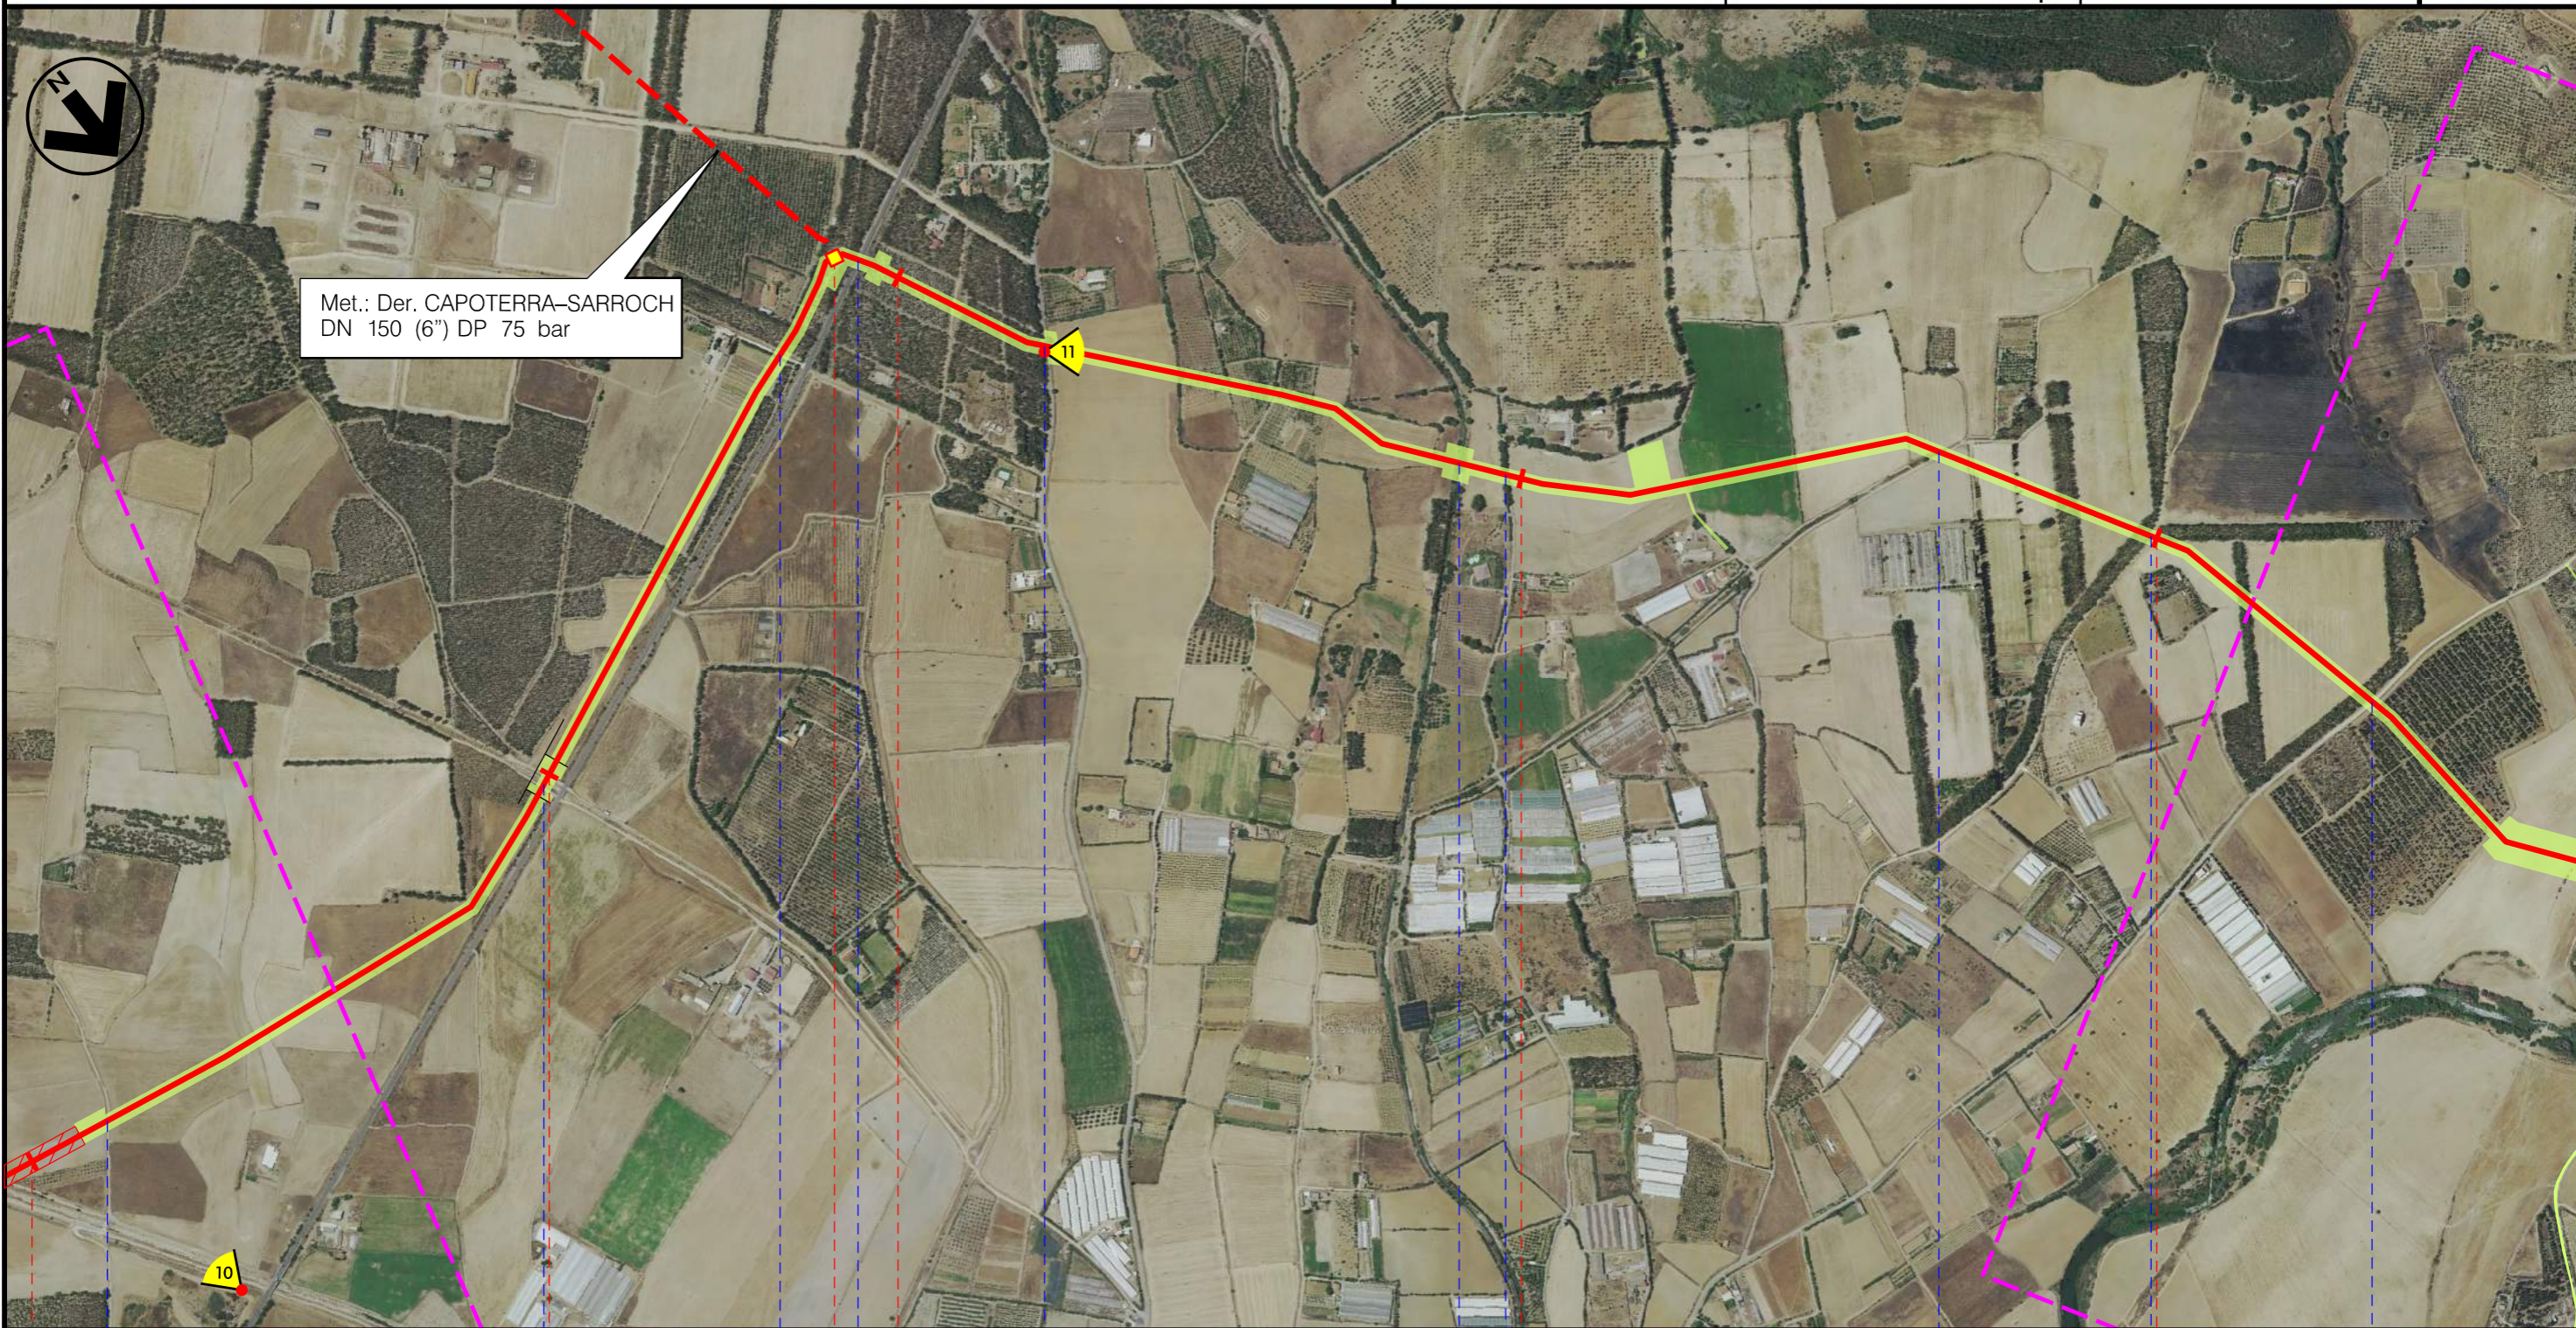

14 15 16 17 18

UTA  
CAGLIARI

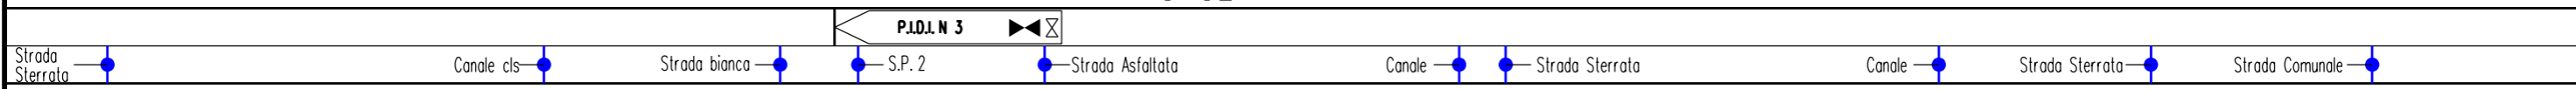


Progetto:

METANIZZAZIONE SARDEGNA  
MET. CAGLIARI – PALMAS ARBOREA  
DN 650 (26") DP 75 bar

INTERFERENZE NEL TERRITORIO SU FOTO AEREA

01	2006/2018	REVISIONE	T. FILANDRO	M.FORNAROLI	V.FORLIVESTI O. CORDA
00	31/03/2017	EMISSIONE	F. CRISTOFARO	C. CASATI	V.FORLIVESTI G. GIOVANNINI
INDICE	DATA	R E V I S I O N I			ELABORATO
					
				PG-AF-101	
				Comm.	

Foglio  
7  
di 27  
Scala  
1:10000

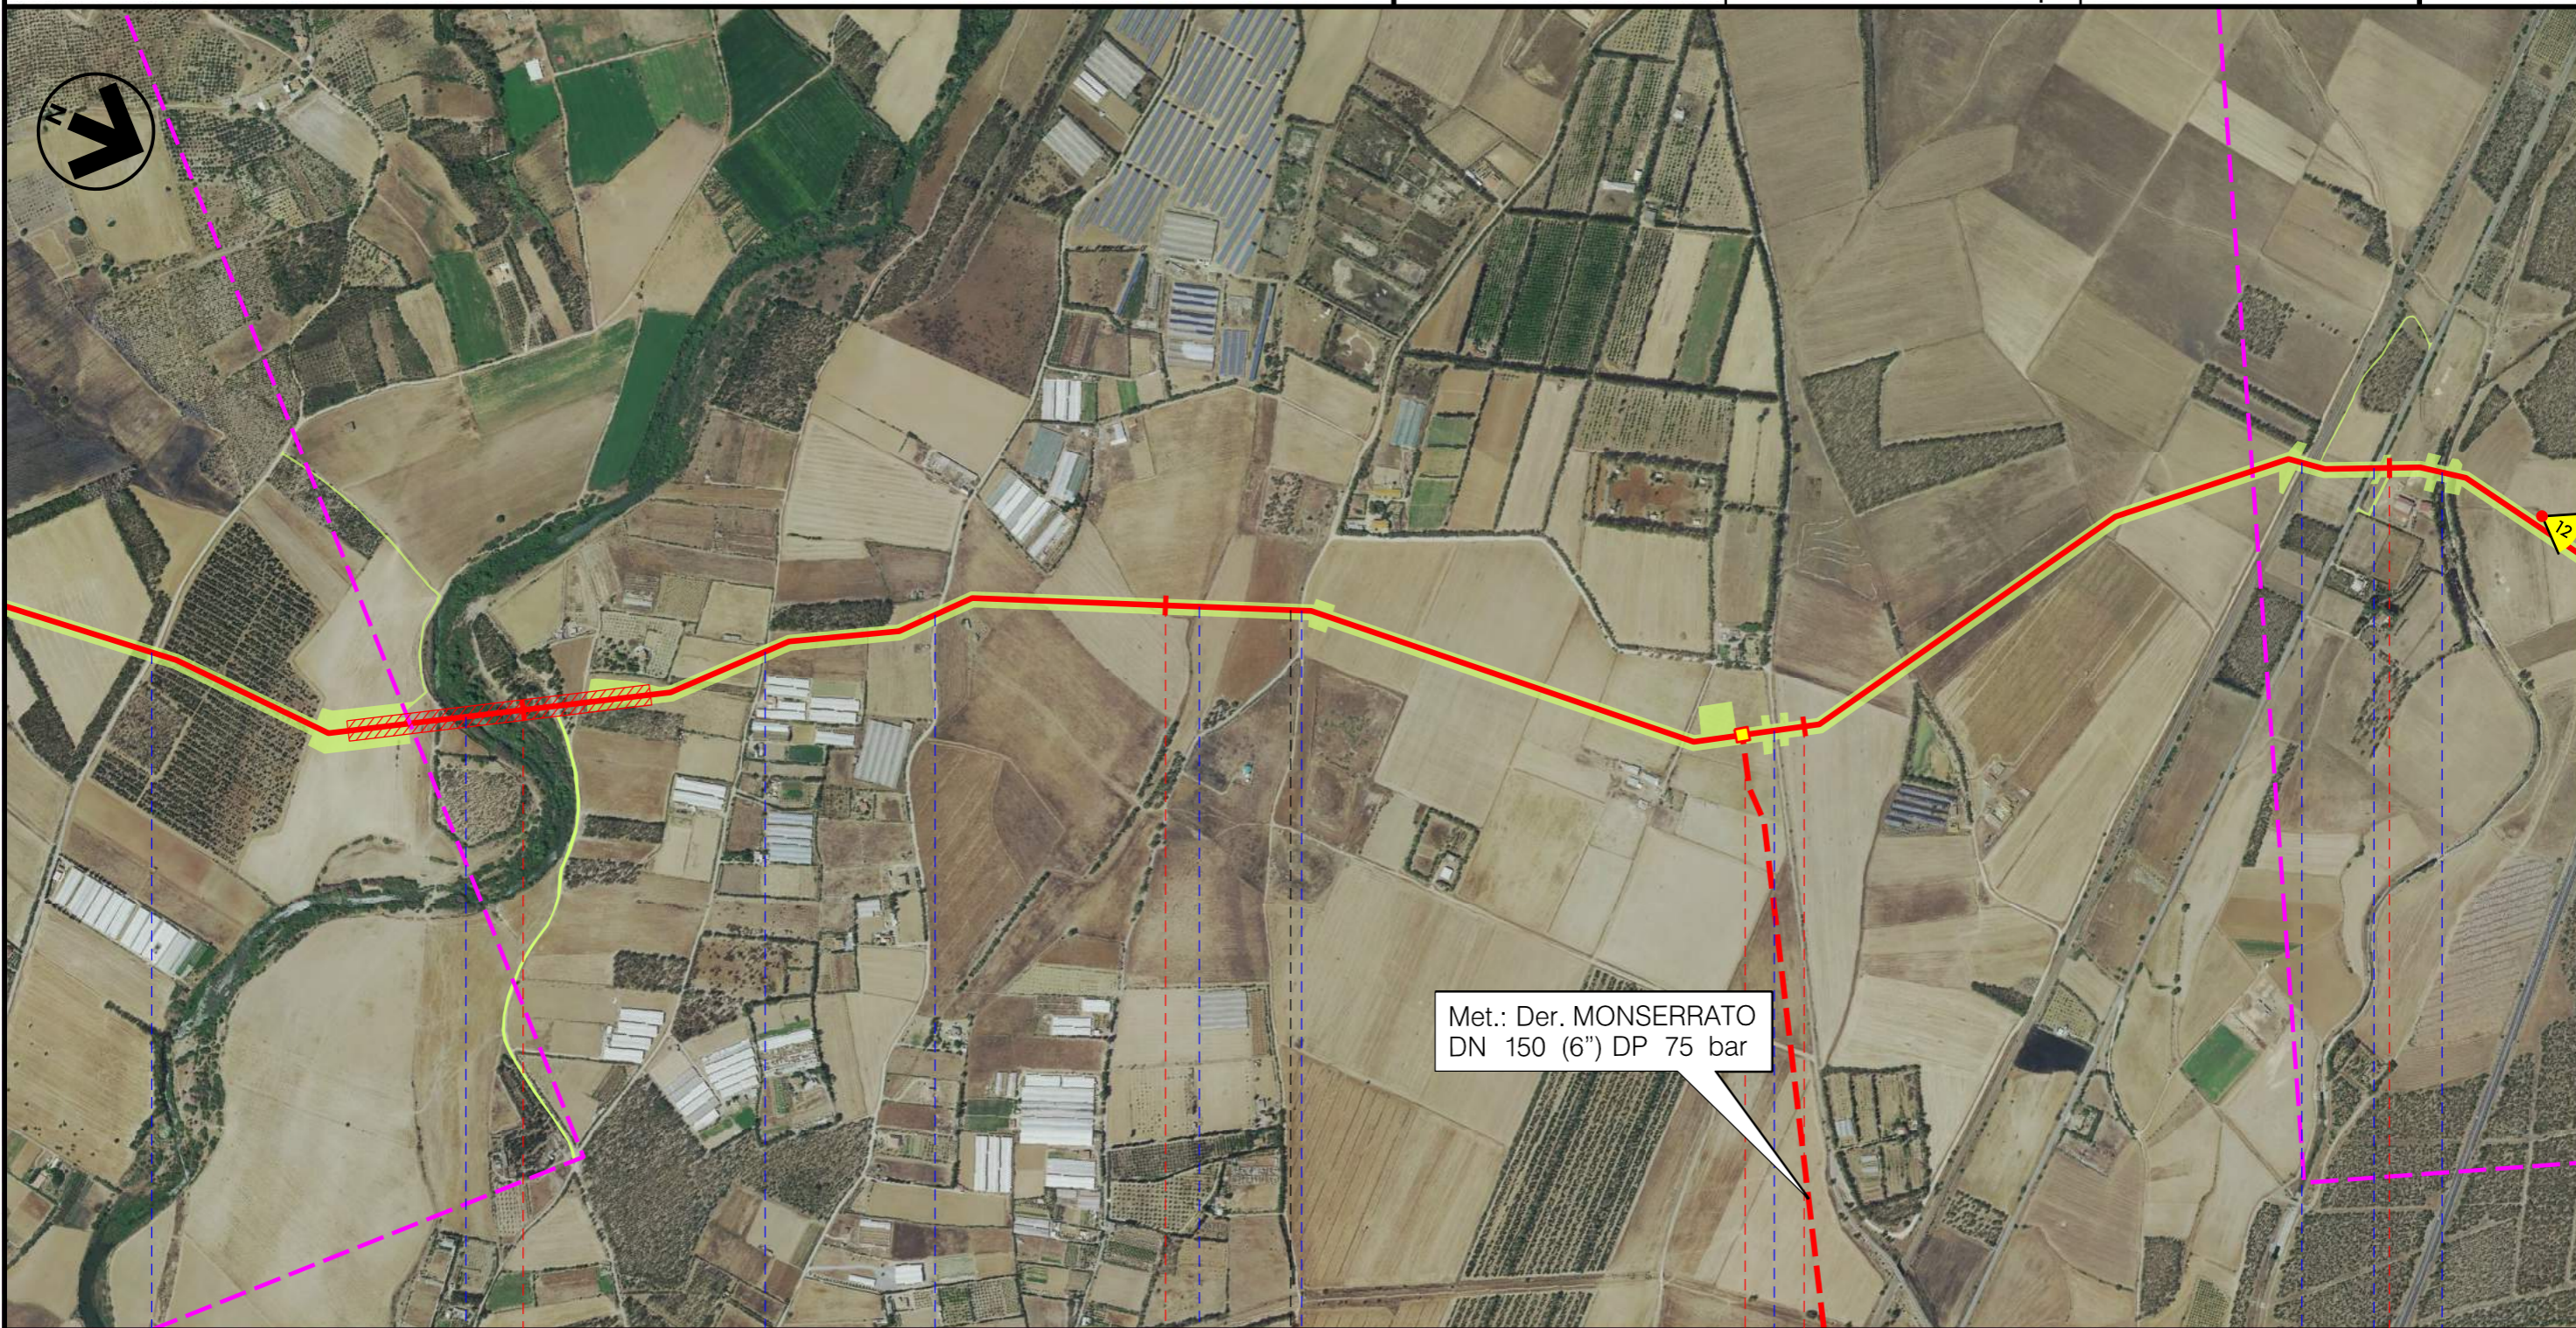


Met.: Der. MONSERRATO  
DN 150 (6") DP 75 bar

19 20 21 22

UTA  
CAGLIARI

VILLASPECIOSA  
SUD SARDEGNA

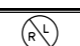 P.I.D.I.N 4

Strada Com.le — Riu Cixerri — Strada Sterrata — Gora Piscina Longa — Strada Comunale — Strada Comunale — F.S. Iglesias-Decimomannu-Cagliari — S.P.90 — Riu Spinosu

Progetto:

METANIZZAZIONE SARDEGNA  
MET. CAGLIARI - PALMAS ARBOREA  
DN 650 (26") DP 75 bar

01	2006/2018	REVISIONE	T. FILANDRO	M.FORNAROLI	V.FORLIVESI O. CORDA	
00	31/03/2017	EMISSIONE	F. CRISTOFARO	C. CASATI	V.FORLIVESI G. GIOVANNINI	
INDICE	DATA	R E V I S I O N I		ELABORATO	VERIFICATO	APPROVATO

Foglio  
8  
di 27

INTERFERENZE NEL TERRITORIO SU FOTO AEREA



TechnipFMC

Rif TPIDL: 073670-010-DW-3252-108  
TECHNIP ITALY DIREZIONE LAVORI S.p.A.

PG-AF-101

Comm.

Scala  
1:10000



22

23

24


25

VILLASPECIOSA

SUD SARDEGNA

DECIMOPUTZU

P.I.L. N 5

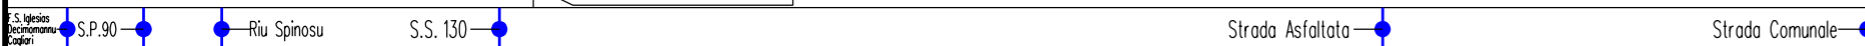

I  
N  
T  
E



Progetto:

METANIZZAZIONE SARDEGNA  
MET. CAGLIARI - PALMAS ARBOREA  
DN 650 (26") DP 75 bar

INTERFERENZE NEL TERRITORIO SU FOTO AEREA

01	2006/2018	REVISIONE	T. FILANDRO	M.FORNAROLI	V.FORLIVESI O. CORDA	
00	31/03/2017	EMISSIONE	F. CRISTOFARO	C. CASATI	V.FORLIVESI G. GIOVANNINI	
INDICE	DATA	R E V I S I O N I		ELABORATO	VERIFICATO	APPROVATO

Foglio  
09  
di 27  
Scala  
1:10000



**TechnipFMC**  
Rif TPIDL: 073670-010-DW-3252-108  
TECHNIP ITALY DIREZIONE LAVORI S.p.A.

PG-AF-101

Comm.



26

27

28

29

DECIMOPUTZU  
SUD SARDEGNA

VALLERMOSA

Riu Spinosu —●— Strada Comunale

Gora de Valluda —●—

Riu Motto —●—

S.P. N.3 —●—

I  
N  
T  
E

Progetto:

METANIZZAZIONE SARDEGNA  
MET. CAGLIARI - PALMAS ARBOREA  
DN 650 (26") DP 75 bar

01	2006/2018	REVISIONE	T. FILANDRO	M.FORNAROLI	V.FORLIVESTI O. CORDA	
00	31/03/2017	EMISSIONE	F. CRISTOFARO	C. CASATI	V.FORLIVESTI G. GIOVANNINI	
INDICE	DATA	R E V I S I O N I		ELABORATO	VERIFICATO	APPROVATO

Foglio  
10  
di 27  
Scala  
1:10000

INTERFERENZE NEL TERRITORIO SU FOTO AEREA




TechnipFMC

Rif TPIDL: 073670-010-DW-3252-108  
TECHNIP ITALY DIREZIONE LAVORI S.p.A.

PG-AF-101

Comm.

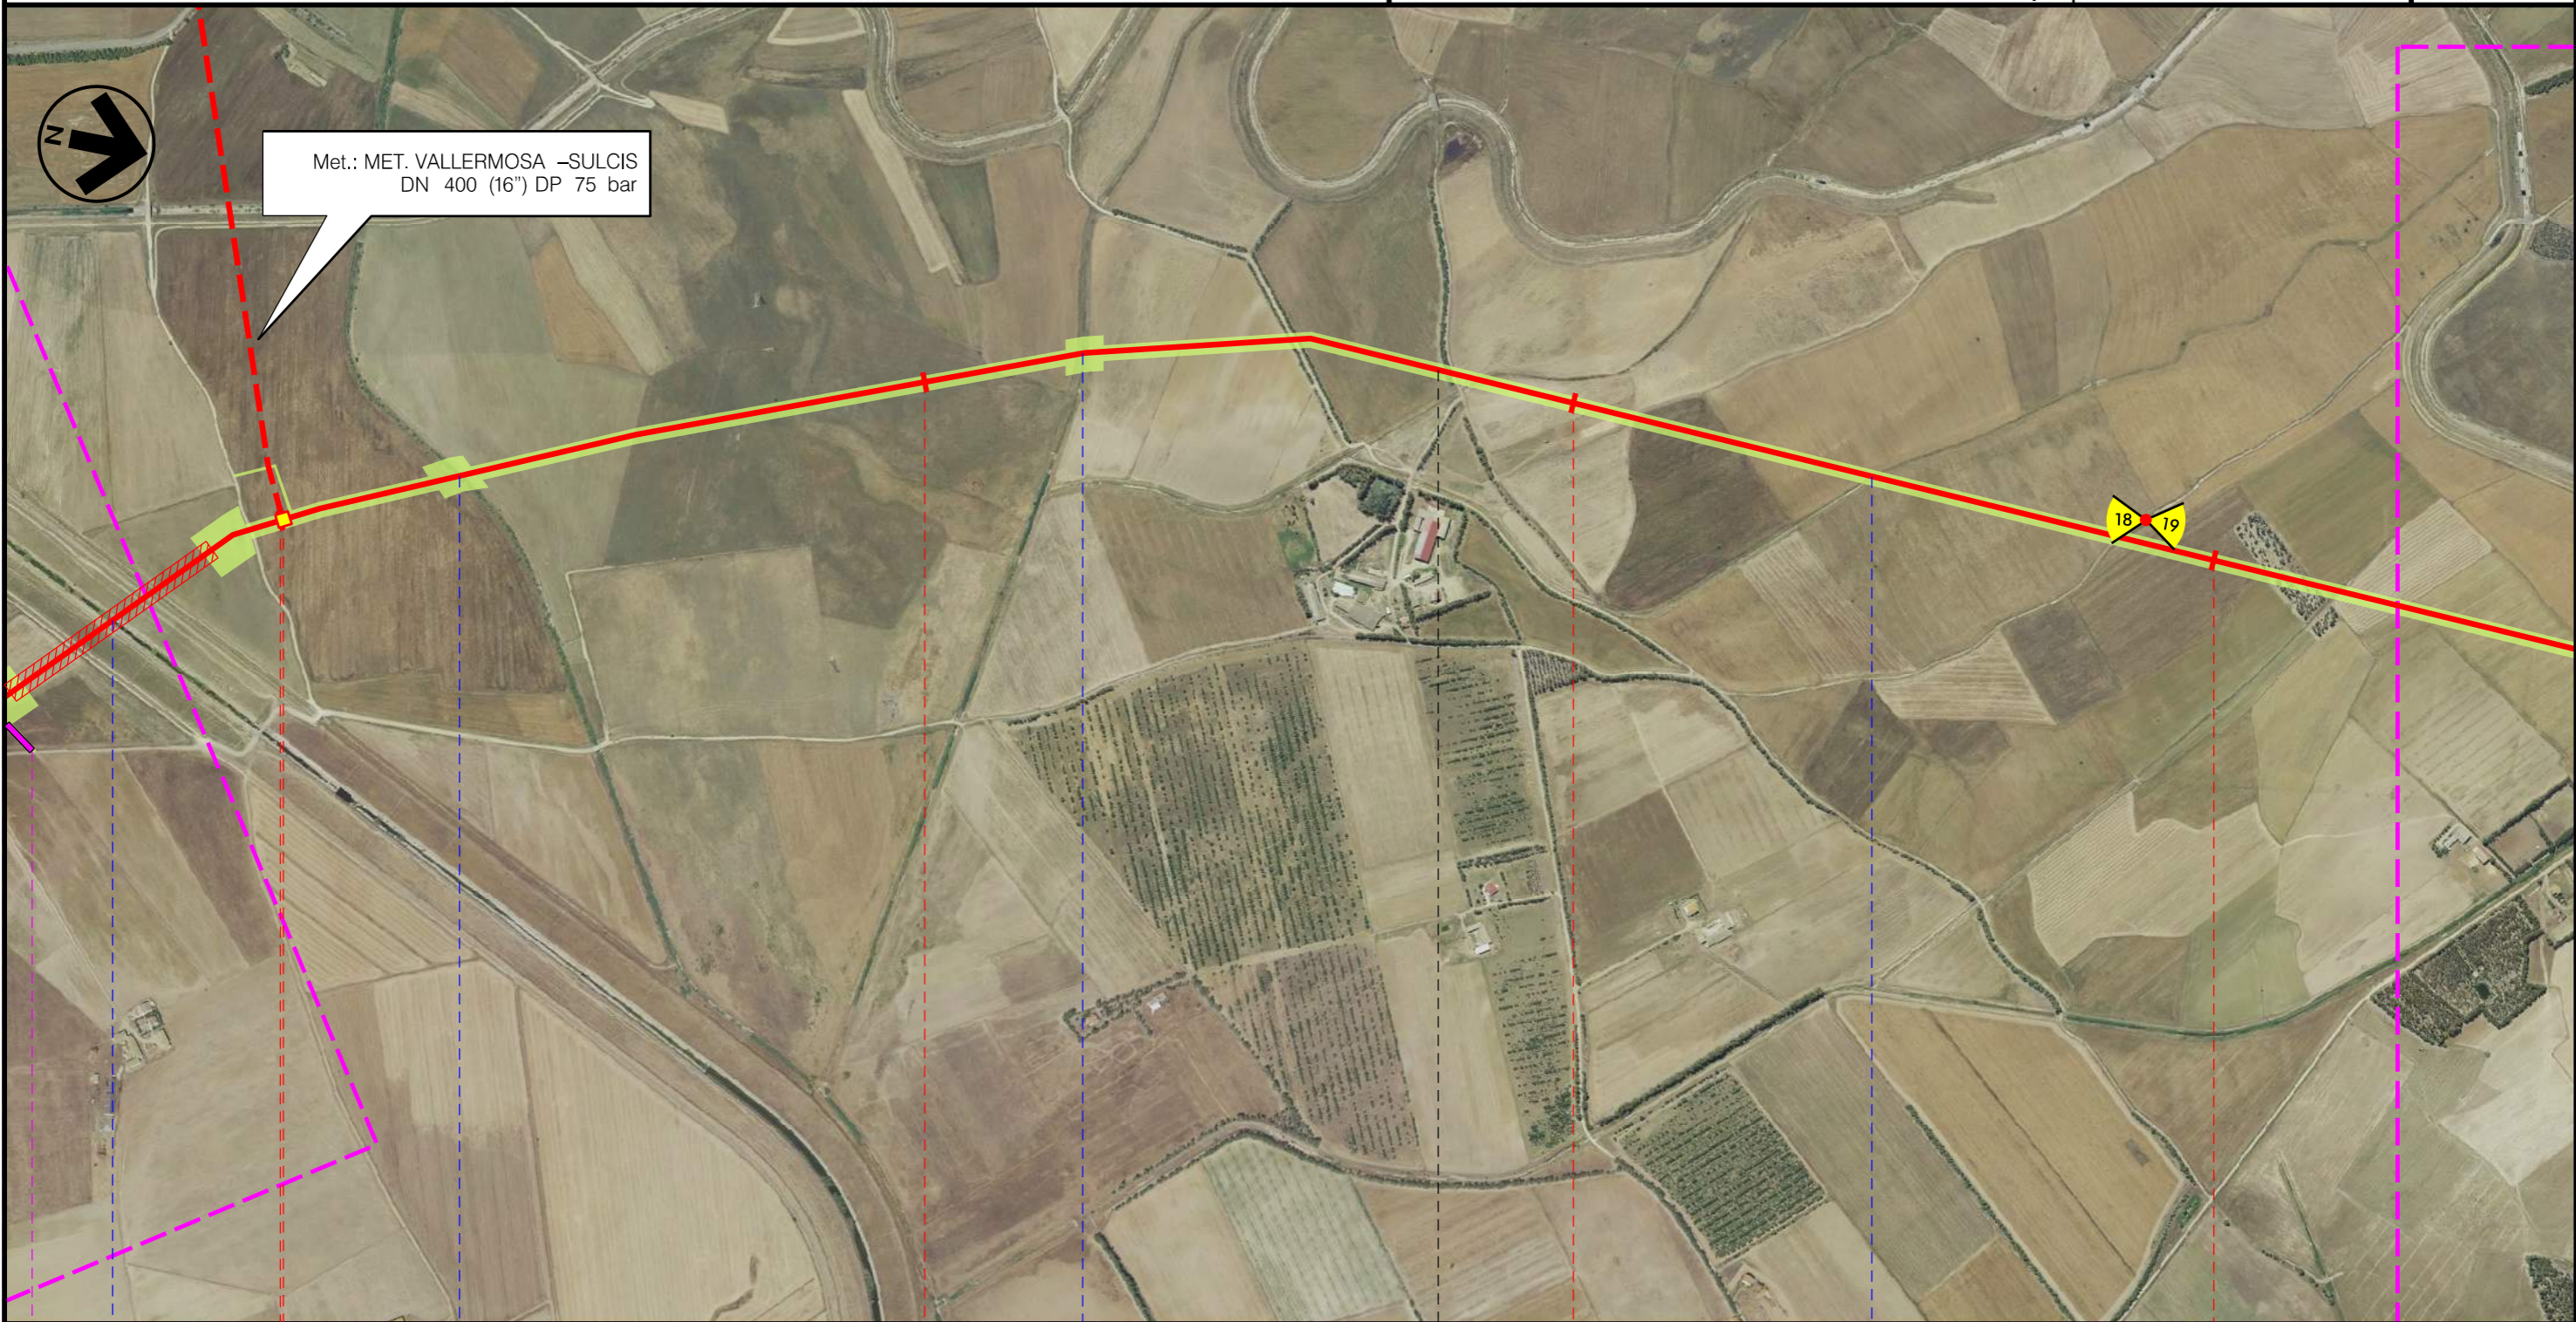

30

31

32

33

VALLERMOSA

SUD SARDEGNA

VILLASOR

P.I.D.I. N 6

Riu Nou

Riu Caddu is Domus

Riu Saliu

Gora s'Arrideli

Progetto:

METANIZZAZIONE SARDEGNA  
MET. CAGLIARI – PALMAS ARBOREA  
DN 650 (26") DP 75 bar

INTERFERENZE NEL TERRITORIO SU FOTO AEREA


01	20/06/2018	REVISIONE	T. FILANDRO	M. FORNAROLI	V. FORLIVESTI
00	31/03/2017	EMISSIONE	F. CRISTOFARO	C. CASATI	V. FORLIVESTI G. GIOVANNINI
INDICE	DATA	R E V I S I O N I	ELABORATO	VERIFICATO	APPROVATO

Foglio  
**11**  
di 27  
Scala  
**1:10000**



**TechnipFMC**  
Rif TPIDL: 073670-010-DW-3252-108  
TECHNIP ITALY DIREZIONE LAVORI S.p.A.

PG-AF-101  
Comm.

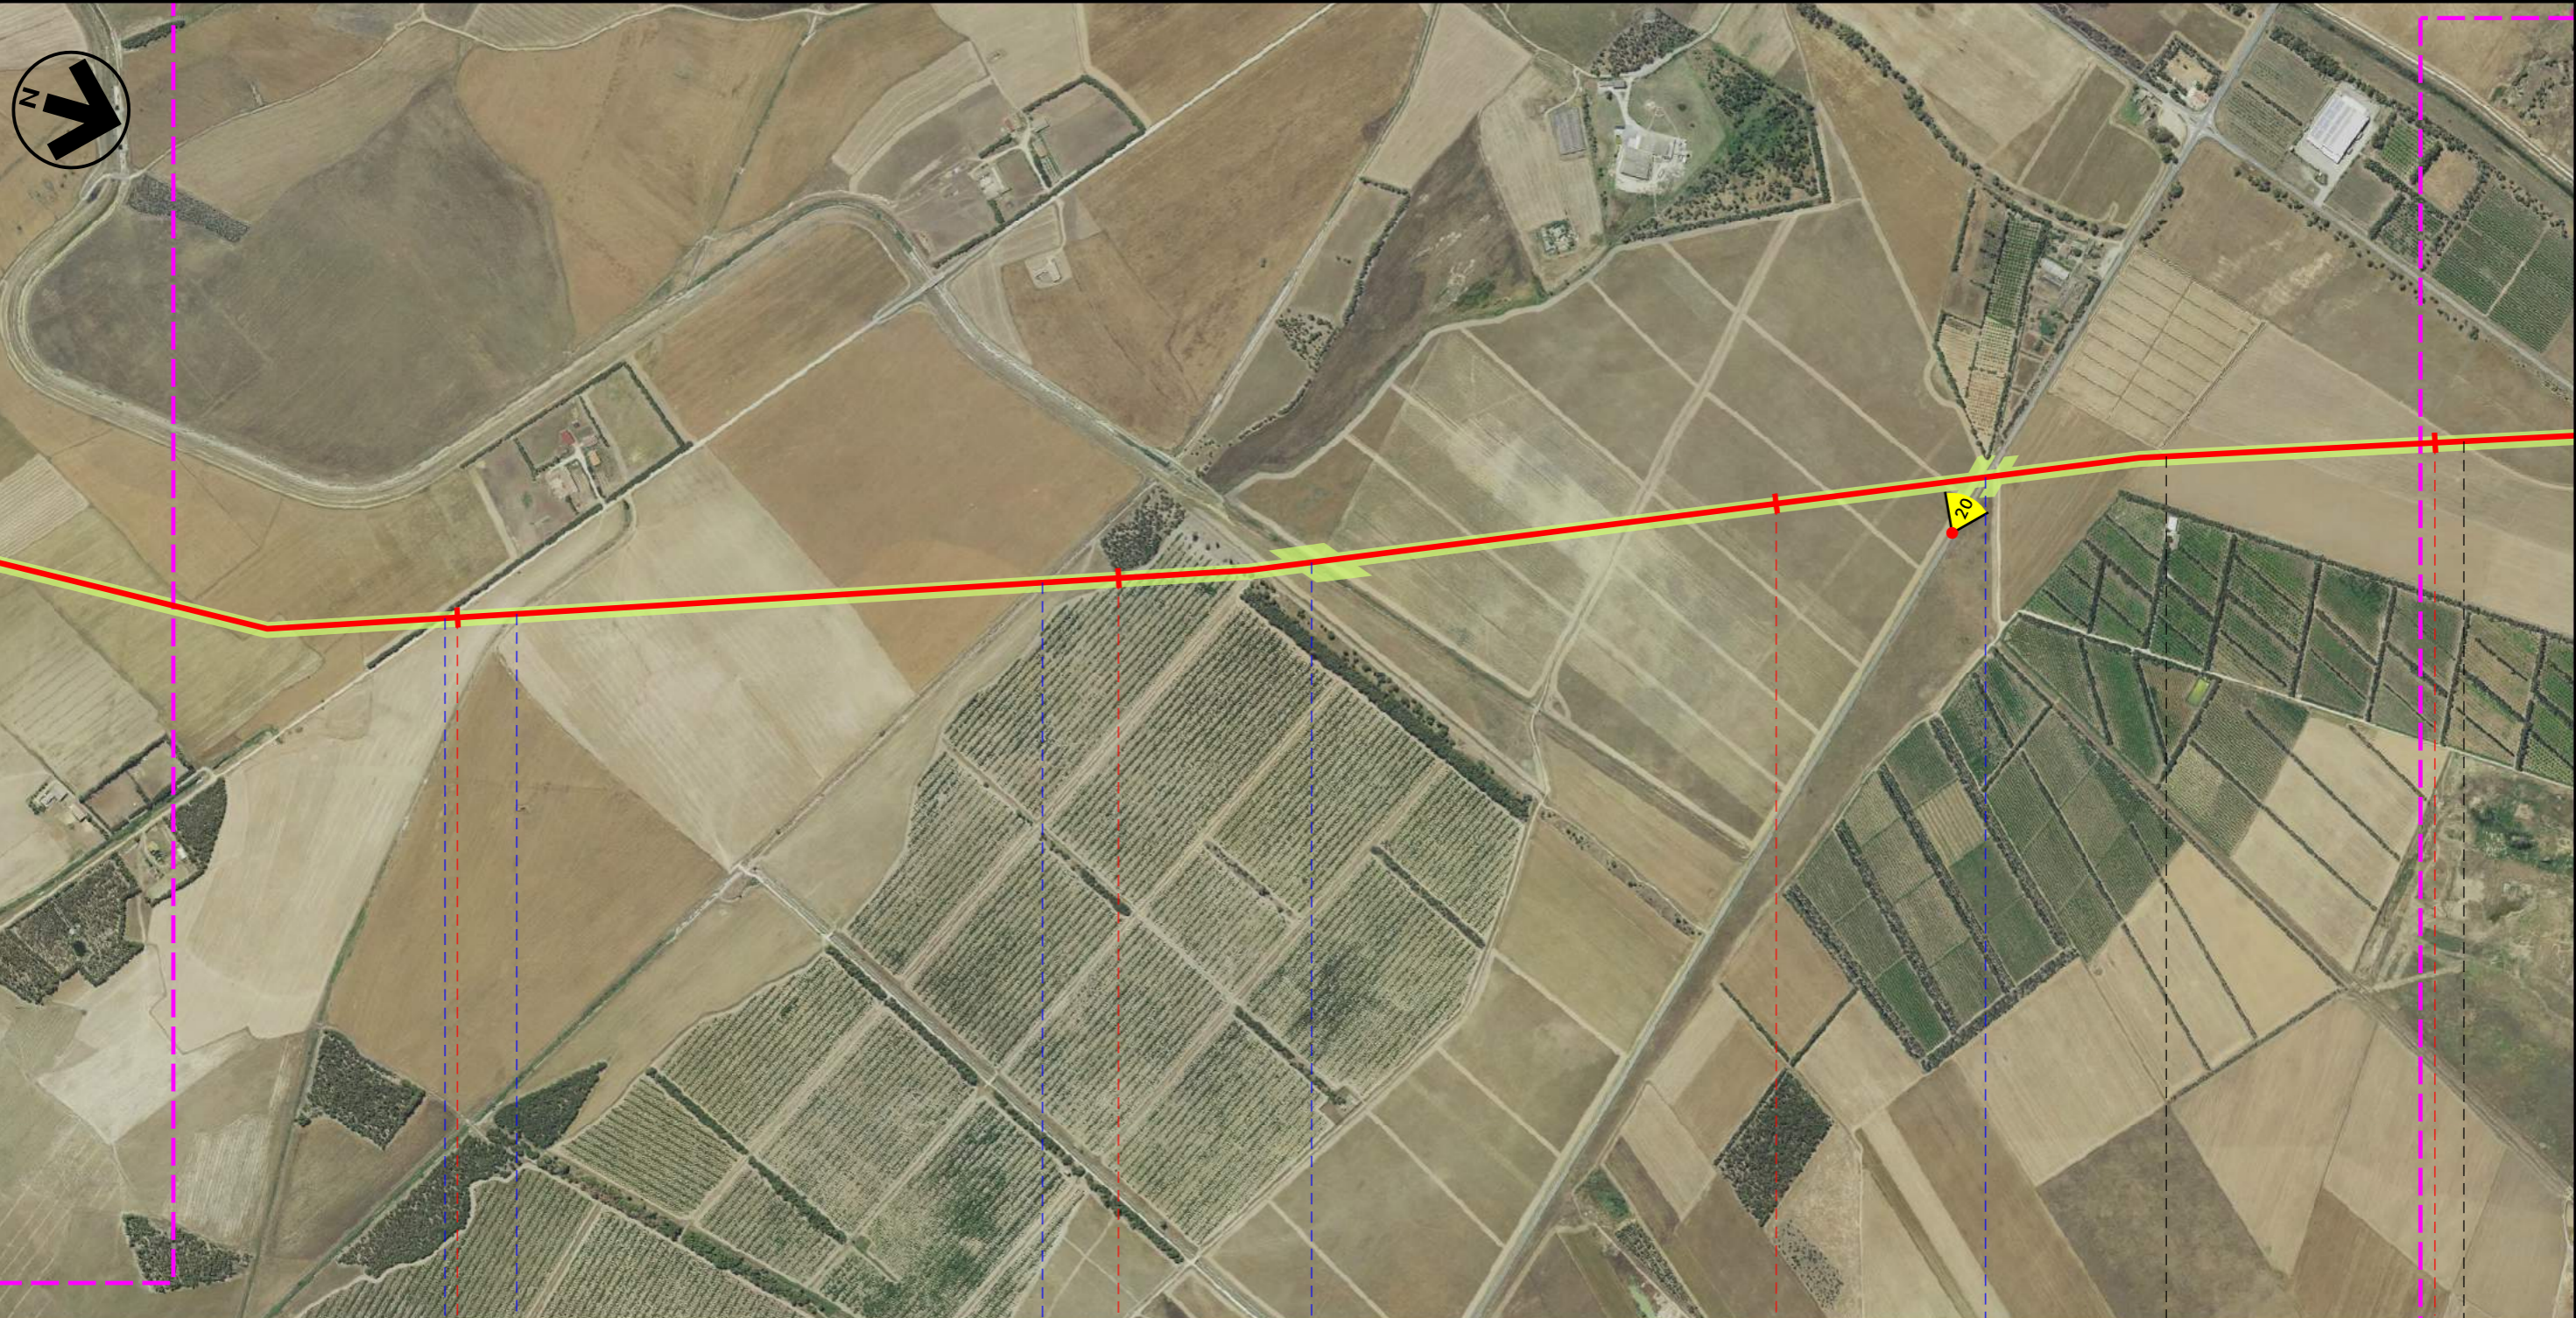

34

35

36

37

VILLASOR

SUD SARDEGNA

SERRAMANNA

VILLACIDRO

Strada Com.le Castaddu

Gora s'Acqua Frisca

Gora Pixina Longa

Canale Consortile

S.S. 196

Progetto:

METANIZZAZIONE SARDEGNA  
MET. CAGLIARI - PALMAS ARBOREA  
DN 650 (26") DP 75 bar

INTERFERENZE NEL TERRITORIO SU FOTO AEREA

01	2006/2018	REVISIONE	T. FILANDRO	M.FORNAROLI	V.FORLIVESI O.CORDA
00	31/03/2017	EMISSIONE	F. CRISTOFARO	C. CASATI	V.FORLIVESI G.GIOVANNINI
INDICE	DATA	R E V I S I O N I		ELABORATO	VERIFICATO
					
		Rif TPIDL: 073670-010-DW-3252-108 TECHNIP ITALY DIREZIONE LAVORI S.p.A.		PG-AF-101	
		Comm.		Scala 1:10000	

Foglio  
12  
di 27  
Scala  
1:10000



37 38 39 40 41

● SERRAMANNA ● VILLACIDRO SERRAMANNA VILLACIDRO

SUD SARDEGNA

P.I.D.I. N 7

S.S. 293 di Giba ● Canale Trudu ● Torrente Leni ● Fossa de Figuera ●

Progetto:


METANIZZAZIONE SARDEGNA  
MET. CAGLIARI – PALMAS ARBOREA  
DN 650 (26") DP 75 bar

INTERFERENZE NEL TERRITORIO SU FOTO AEREA

01	2006/2018	REVISIONE	T. FILANDRO	M.FORNAROLI	V.FORLIVESTI O. CORDA	
00	31/03/2017	EMISSIONE	F. CRISTOFARO	C. CASATI	V.FORLIVESTI G. GIOVANNINI	
INDICE	DATA	R E V I S I O N I		ELABORATO	VERIFICATO	APPROVATO

Foglio  
**13**  
di 27  
Scala  
**1:10000**

		<b>PG-AF-101</b>
Rif TPIDL: 073670-010-DW-3252-108 TECHNIP ITALY DIREZIONE LAVORI S.p.A.		Comm.

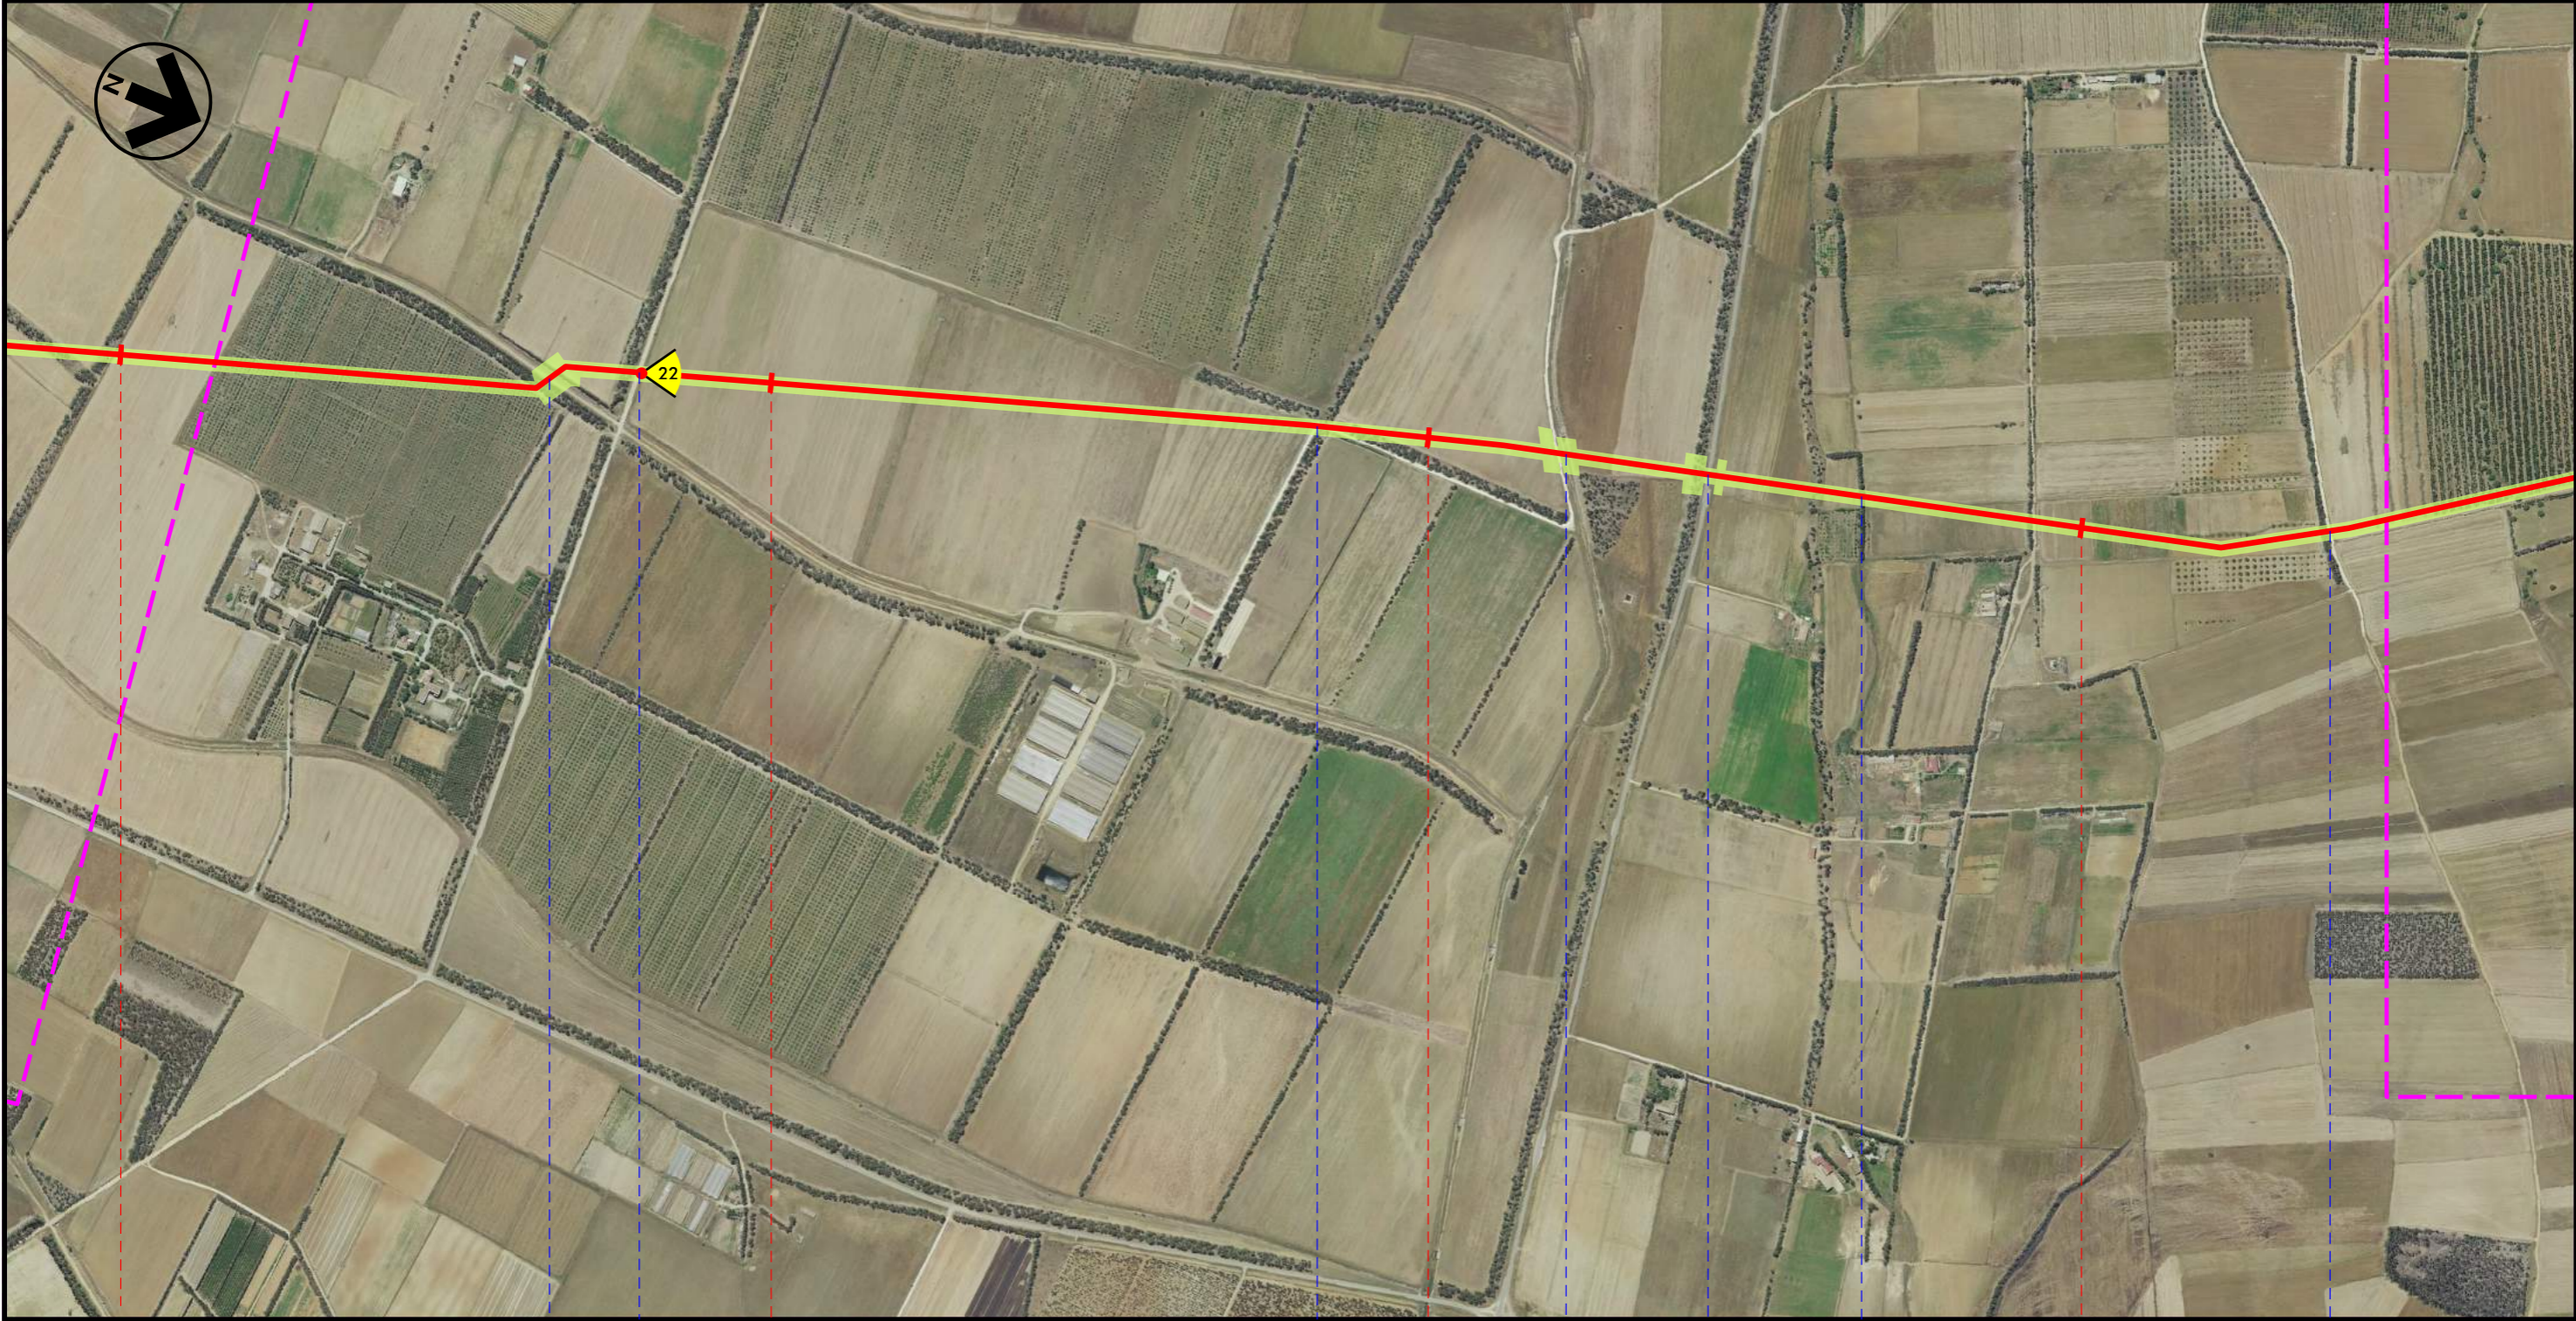

41

42

43

44

VILLACIDRO  
SUD SARDEGNA

Canale Consortile

Strada de Mutera

Strada Consortile

Gora de Turriga

S.P.n.60 Villacidro

Fosso sa Gora de is Monnizis

Strada Com.le Stai

Progetto:

METANIZZAZIONE SARDEGNA  
MET. CAGLIARI - PALMAS ARBOREA  
DN 650 (26") DP 75 bar

01	2006/2018	REVISIONE	T. FILANDRO	M.FORNAROLI	V.FORLIVESTI O. CORDA
00	31/03/2017	EMISSIONE	F. CRISTOFARO	C. CASATI	V.FORLIVESTI G. GIOVANNINI
INDICE	DATA	R E V I S I O N I			ELABORATO

Foglio  
14  
di 27  
Scala  
1:10000

INTERFERENZE NEL TERRITORIO SU FOTO AEREA



**PG-AF-101**  
 Rif TPIDL: 073670-010-DW-3252-108  
 TECHNIP ITALY DIREZIONE LAVORI S.p.A.  
 Comm.



45

46

47

48

VILLACIDRO  
SUD SARDEGNA

Gora de su Maitzu

F.S. Villacidro-Isili

Torrente Seddamus

P.I.D.I.N 8

P.I.D.I.N 9


Progetto:

METANIZZAZIONE SARDEGNA  
MET. CAGLIARI - PALMAS ARBOREA  
DN 650 (26") DP 75 bar

INTERFERENZE NEL TERRITORIO SU FOTO AEREA

01	2006/2018	REVISIONE	T. FILANDRO	M.FORNAROLI	V.FORLIVESI O.CORDA
00	31/03/2017	EMISSIONE	F. CRISTOFARO	C. CASATI	V.FORLIVESI G.GIOVANNINI
INDICE	DATA	R E V I S I O N I			APPROVATO
					
				PG-AF-101	
				Comm.	

Foglio  
15  
di 27  
Scala  
1:10000

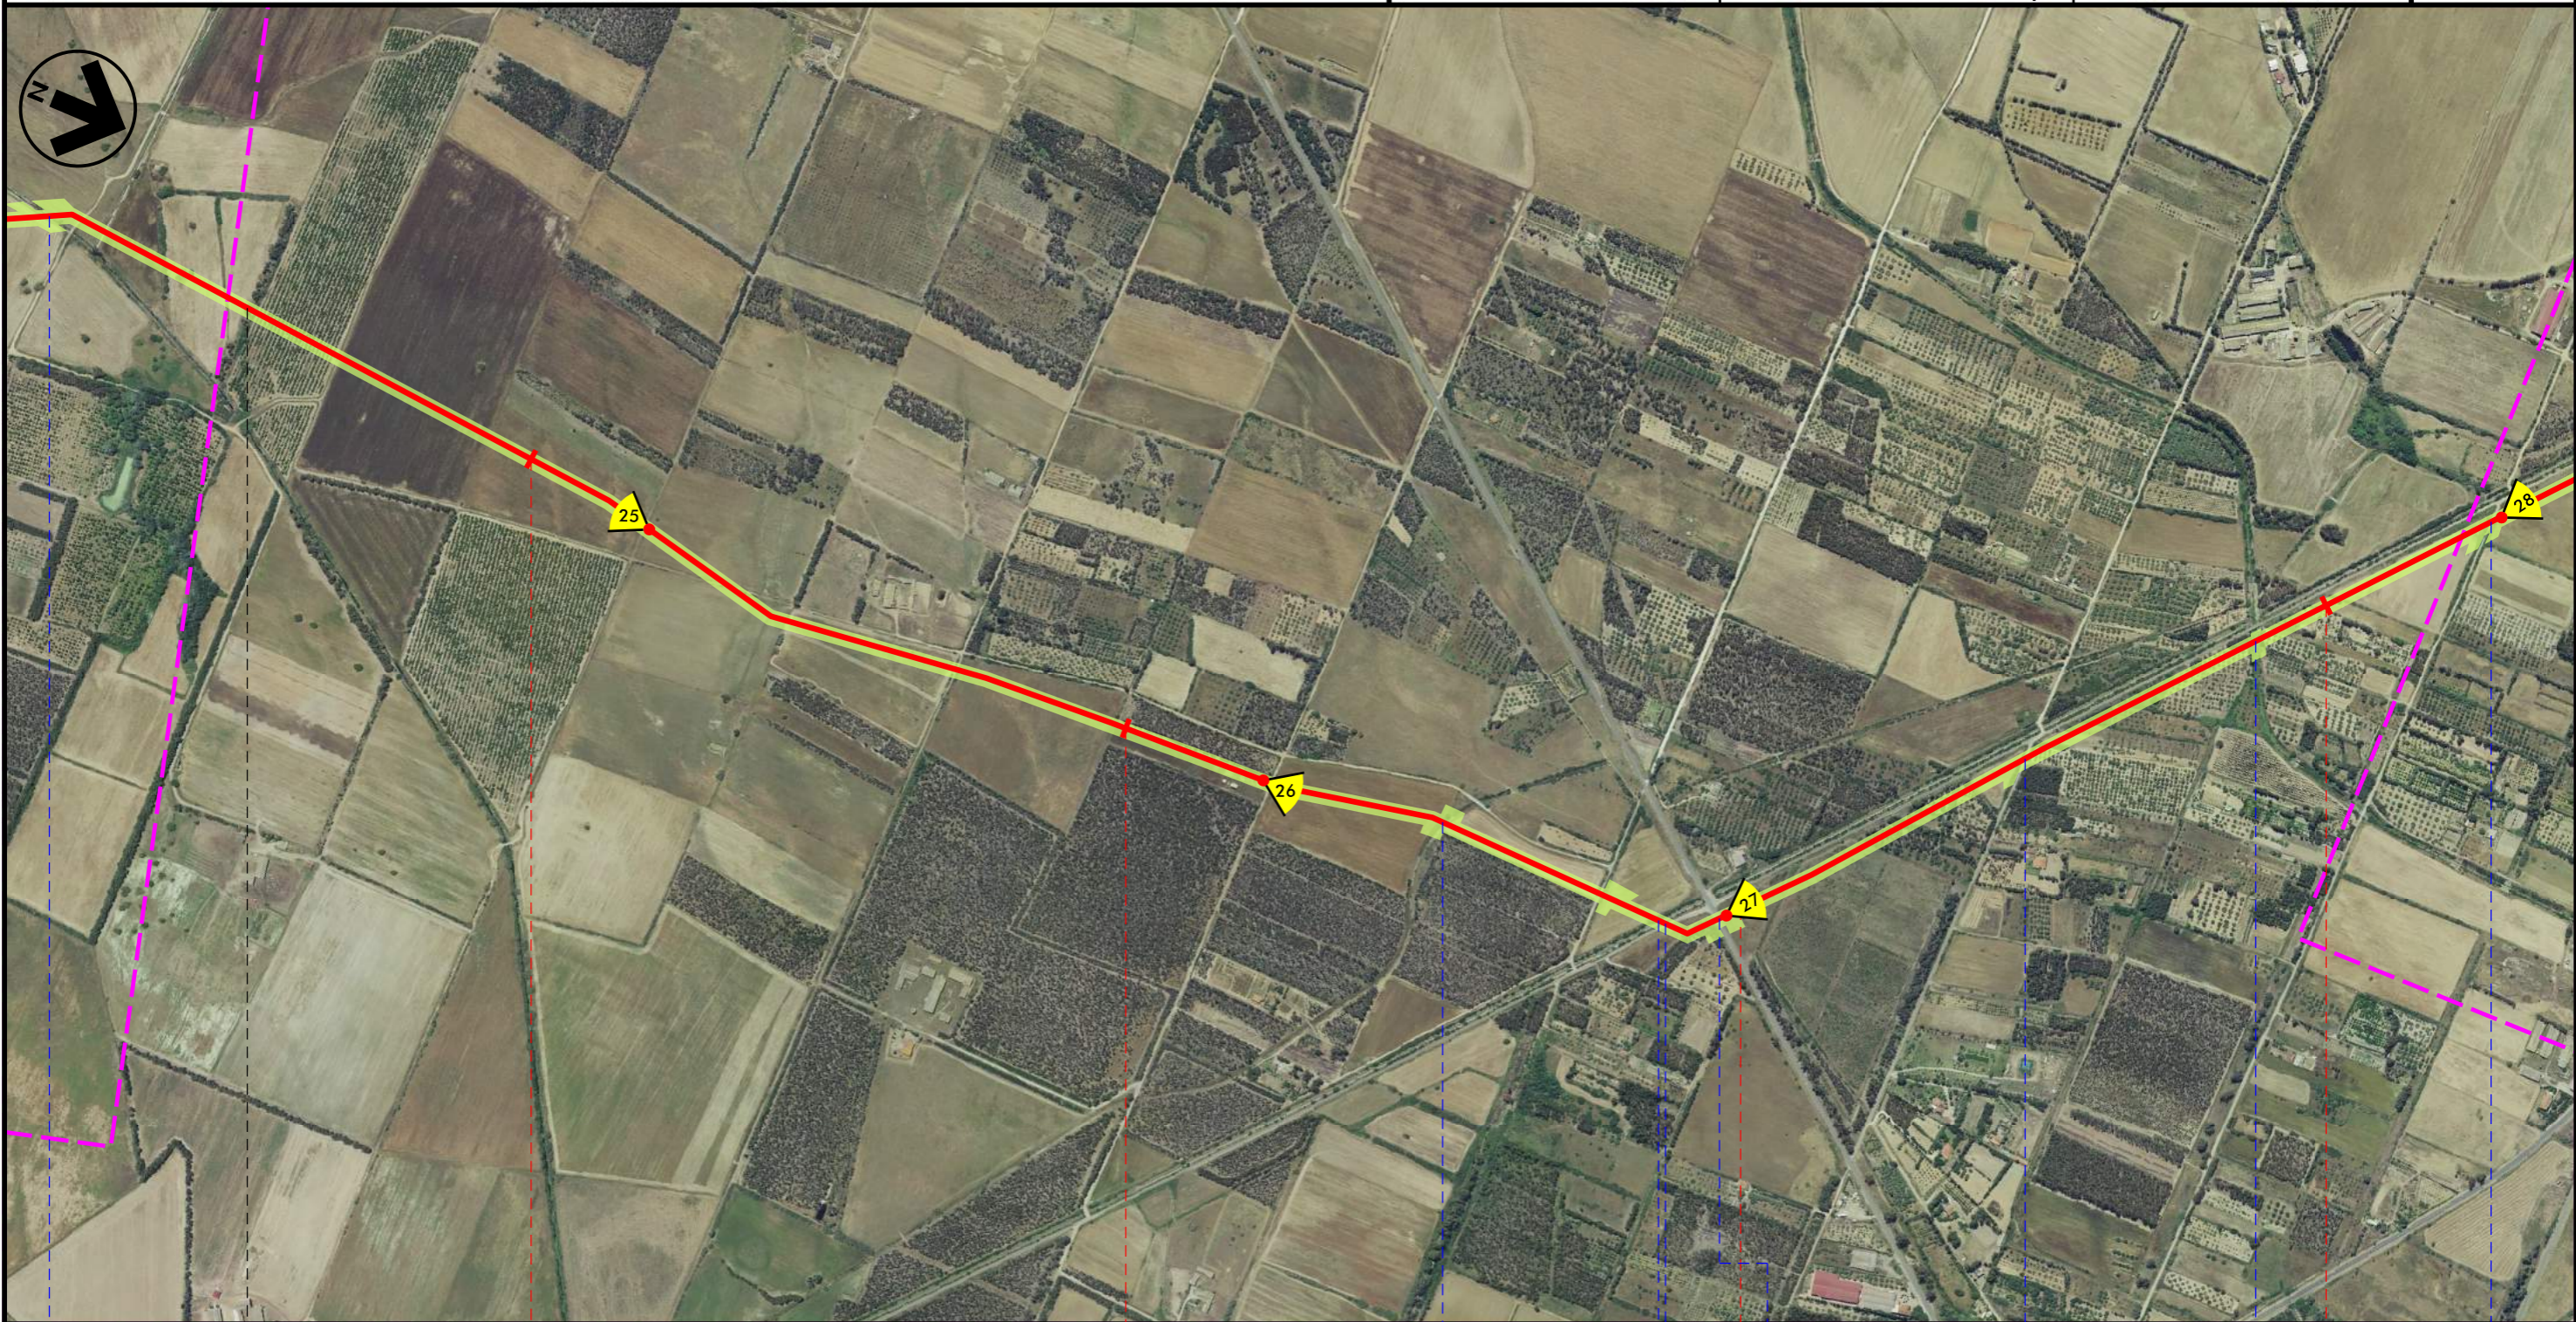

49

50

51

52

VILLACIDRO

SAN GAVINO MONREALE  
SUD SARDEGNA

● Torrente Seddamus

● Canale in cls

● Canale Rip.  
N.O.E.A.F.

● St. di servizio  
canale  
regolatore N-0

● S.P. n.14 bis

● St. Comunale

● Riu S. Maria Maddalena

● St.  
Comunale


Progetto:

METANIZZAZIONE SARDEGNA  
MET. CAGLIARI - PALMAS ARBOREA  
DN 650 (26") DP 75 bar

INTERFERENZE NEL TERRITORIO SU FOTO AEREA

01	2006/2018	REVISIONE	T. FILANDRO	M.FORNAROLI	V.FORLIVESTI O. CORDA	
00	31/03/2017	EMISSIONE	F. CRISTOFARO	C. CASATI	V.FORLIVESTI G. GIOVANNINI	
INDICE	DATA	R E V I S I O N I		ELABORATO	VERIFICATO	APPROVATO
					PG-AF-101	
			Rif TPIDL: 073670-010-DW-3252-108 TECHNIP ITALY DIREZIONE LAVORI S.p.A.		Comm.	

Foglio  
16  
di 27  
Scala  
1:10000

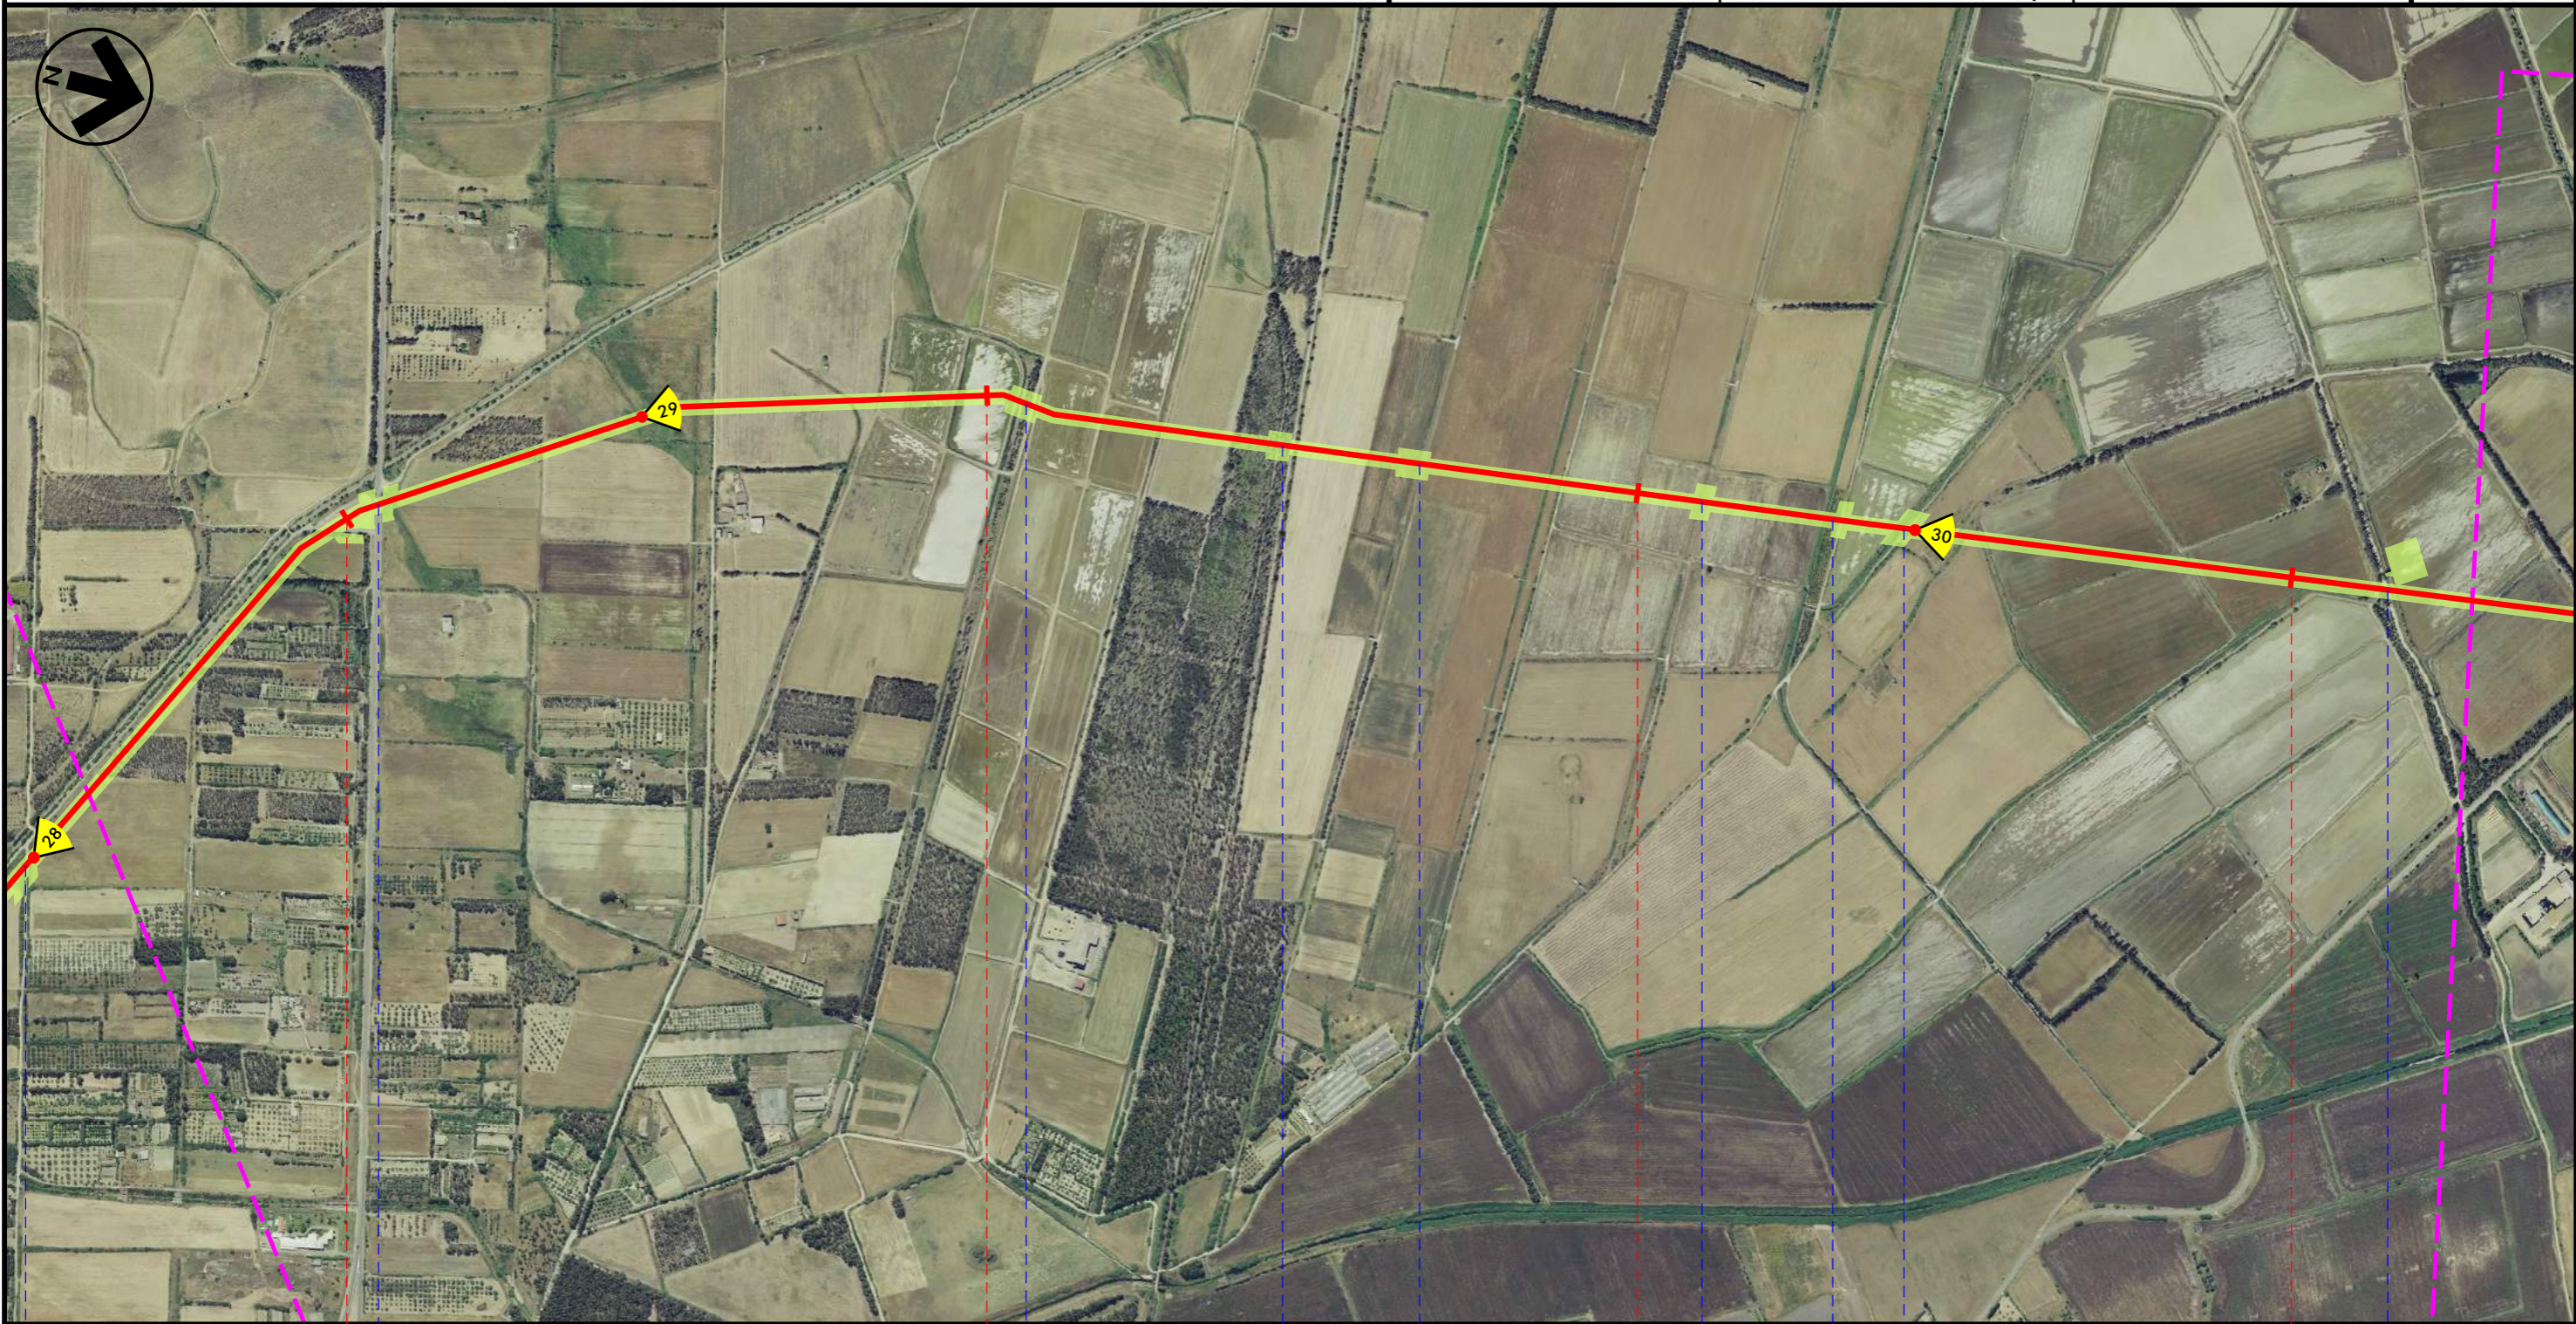









53

54

55

56

SAN GAVINO MONREALE  
SUD SARDEGNA

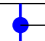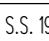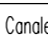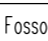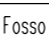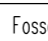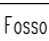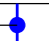 St. Comunale
  S.S. 197
  Canale
  Fosso
  Fosso
  Fosso
  Fosso
  Strada asfaltata



Progetto:

METANIZZAZIONE SARDEGNA  
MET. CAGLIARI - PALMAS ARBOREA  
DN 650 (26") DP 75 bar

INTERFERENZE NEL TERRITORIO SU FOTO AEREA

01	2006/2018	REVISIONE	T. FILANDRO	M.FORNAROLI	V.FORLIVESI O. CORDA
00	31/03/2017	EMISSIONE	F. CRISTOFARO	C. CASATI	V.FORLIVESI G. GIOVANNINI
INDICE	DATA	R E V I S I O N I		ELABORATO	VERIFICATO

Foglio  
17  
di 27  
Scala  
1:10000



**TechnipFMC**  
Rif TPIDL: 073670-010-DW-3252-108  
TECHNIP ITALY DIREZIONE LAVORI S.p.A.


PG-AF-101  
Comm.



57 58 59 60

SAN GAVINO MONREALE  
SUD SARDEGNA

SARDARA

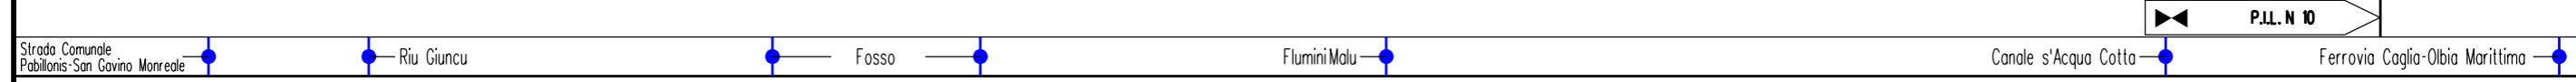

P.I.L. N 10

Progetto:

METANIZZAZIONE SARDEGNA  
MET. CAGLIARI - PALMAS ARBOREA  
DN 650 (26") DP 75 bar

INTERFERENZE NEL TERRITORIO SU FOTO AEREA

01	2006/2018	REVISIONE	T. FILANDRO	M.FORNAROLI	V.FORLIVESI O.CORDA	
00	31/03/2017	EMISSIONE	F. CRISTOFARO	C. CASATI	V.FORLIVESI G.GIOVANNINI	
INDICE	DATA	R E V I S I O N I		ELABORATO	VERIFICATO	APPROVATO
				PG-AF-101		
		Rif TPIDL: 073670-010-DW-3252-108 TECHNIP ITALY DIREZIONE LAVORI S.p.A.		Comm.		

Foglio  
18  
di 27  
Scala  
1:10000



Met.: Der. GUSPINI  
DN 150 (6") DP 75 bar

61	62	63	64
SARDARA	PABILLONIS SUD SARDEGNA	SARDARA	MOGORO ORISTANO



Progetto:

METANIZZAZIONE SARDEGNA  
MET. CAGLIARI - PALMAS ARBOREA  
DN 650 (26") DP 75 bar

INTERFERENZE NEL TERRITORIO SU FOTO AEREA

01	2006/2018	REVISIONE	T. FILANDRO	M.FORNAROLI	V.FORLIVESI O. CORDA	
00	31/03/2017	EMISSIONE	F. CRISTOFARO	C. CASATI	V.FORLIVESI G. GIOVANNINI	
INDICE	DATA	R E V I S I O N I		ELABORATO	VERIFICATO	APPROVATO

Foglio  
19  
di 27  
Scala  
1:10000



**TechnipFMC**  
Rif TPIDL: 073670-010-DW-3252-108  
TECHNIP ITALY DIREZIONE LAVORI S.p.A.

PG-AF-101

Comm.



64 65 66 67 68

MOGORO  
ORISTANO

Strada Asfaltata

S.P. 98

Riu Mogoro

S.S. 131

INTE  
C. 172500 FrM

Progetto:

METANIZZAZIONE SARDEGNA  
MET. CAGLIARI - PALMAS ARBOREA  
DN 650 (26") DP 75 bar

INTERFERENZE NEL TERRITORIO SU FOTO AEREA

01	2006/2018	REVISIONE	T. FILANDRO	M.FORNAROLI	V.FORLIVESTI O. CORDA	
00	31/03/2017	EMISSIONE	F. CRISTOFARO	C. CASATI	V.FORLIVESTI G. GIOVANNINI	
INDICE	DATA	R E V I S I O N I		ELABORATO	VERIFICATO	APPROVATO
						PG-AF-101
		Rif TPIDL: 073670-010-DW-3252-108 TECHNIP ITALY DIREZIONE LAVORI S.p.A.		Comm.		Scala 1:10000

Foglio  
20  
di 27  
Scala  
1:10000



68

69

70

71

MOGORO  
ORISTANO

URAS

P.I.D.I. N 12

Riu Sassu

Fosso

Fosso

S.S. N. 442 Riu Tamis

Progetto:

METANIZZAZIONE SARDEGNA  
MET. CAGLIARI - PALMAS ARBOREA  
DN 650 (26") DP 75 bar

INTERFERENZE NEL TERRITORIO SU FOTO AEREA

01	20/06/2018	REVISIONE	T. FILANDRO	M. FORNAROLI	V. FORLIVESTI O. CORDA
00	31/03/2017	EMISSIONE	F. CRISTOFARO	C. CASATI	V. FORLIVESTI G. GIOVANNINI
INDICE	DATA	R E V I S I O N I		ELABORATO	VERIFICATO
					
				PG-AF-101	
				Comm.	

Foglio  
21  
di 27  
Scala  
1:10000



72

73

74

75

URAS  
ORISTANO

Fosso

Fosso

Canale cls

Strada bianca

Strada di Bonifico n.7

Riu Fenusu

Strada di Bonifico n.7

Progetto:


METANIZZAZIONE SARDEGNA  
MET. CAGLIARI - PALMAS ARBOREA  
DN 650 (26") DP 75 bar

INTERFERENZE NEL TERRITORIO SU FOTO AEREA

01	2006/2018	REVISIONE	T. FILANDRO	M.FORNAROLI	V.FORLIVESTI O. CORDA
00	31/03/2017	EMISSIONE	F. CRISTOFARO	C. CASATI	V.FORLIVESTI G. GIOVANNINI
INDICE	DATA	R E V I S I O N I			ELABORATO
			VERIFICATO	APPROVATO	

Foglio  
22  
di 27  
Scala  
1:10000

		PG-AF-101
Rif TPIDL: 073670-010-DW-3252-108 TECHNIP ITALY DIREZIONE LAVORI S.p.A.		Comm.

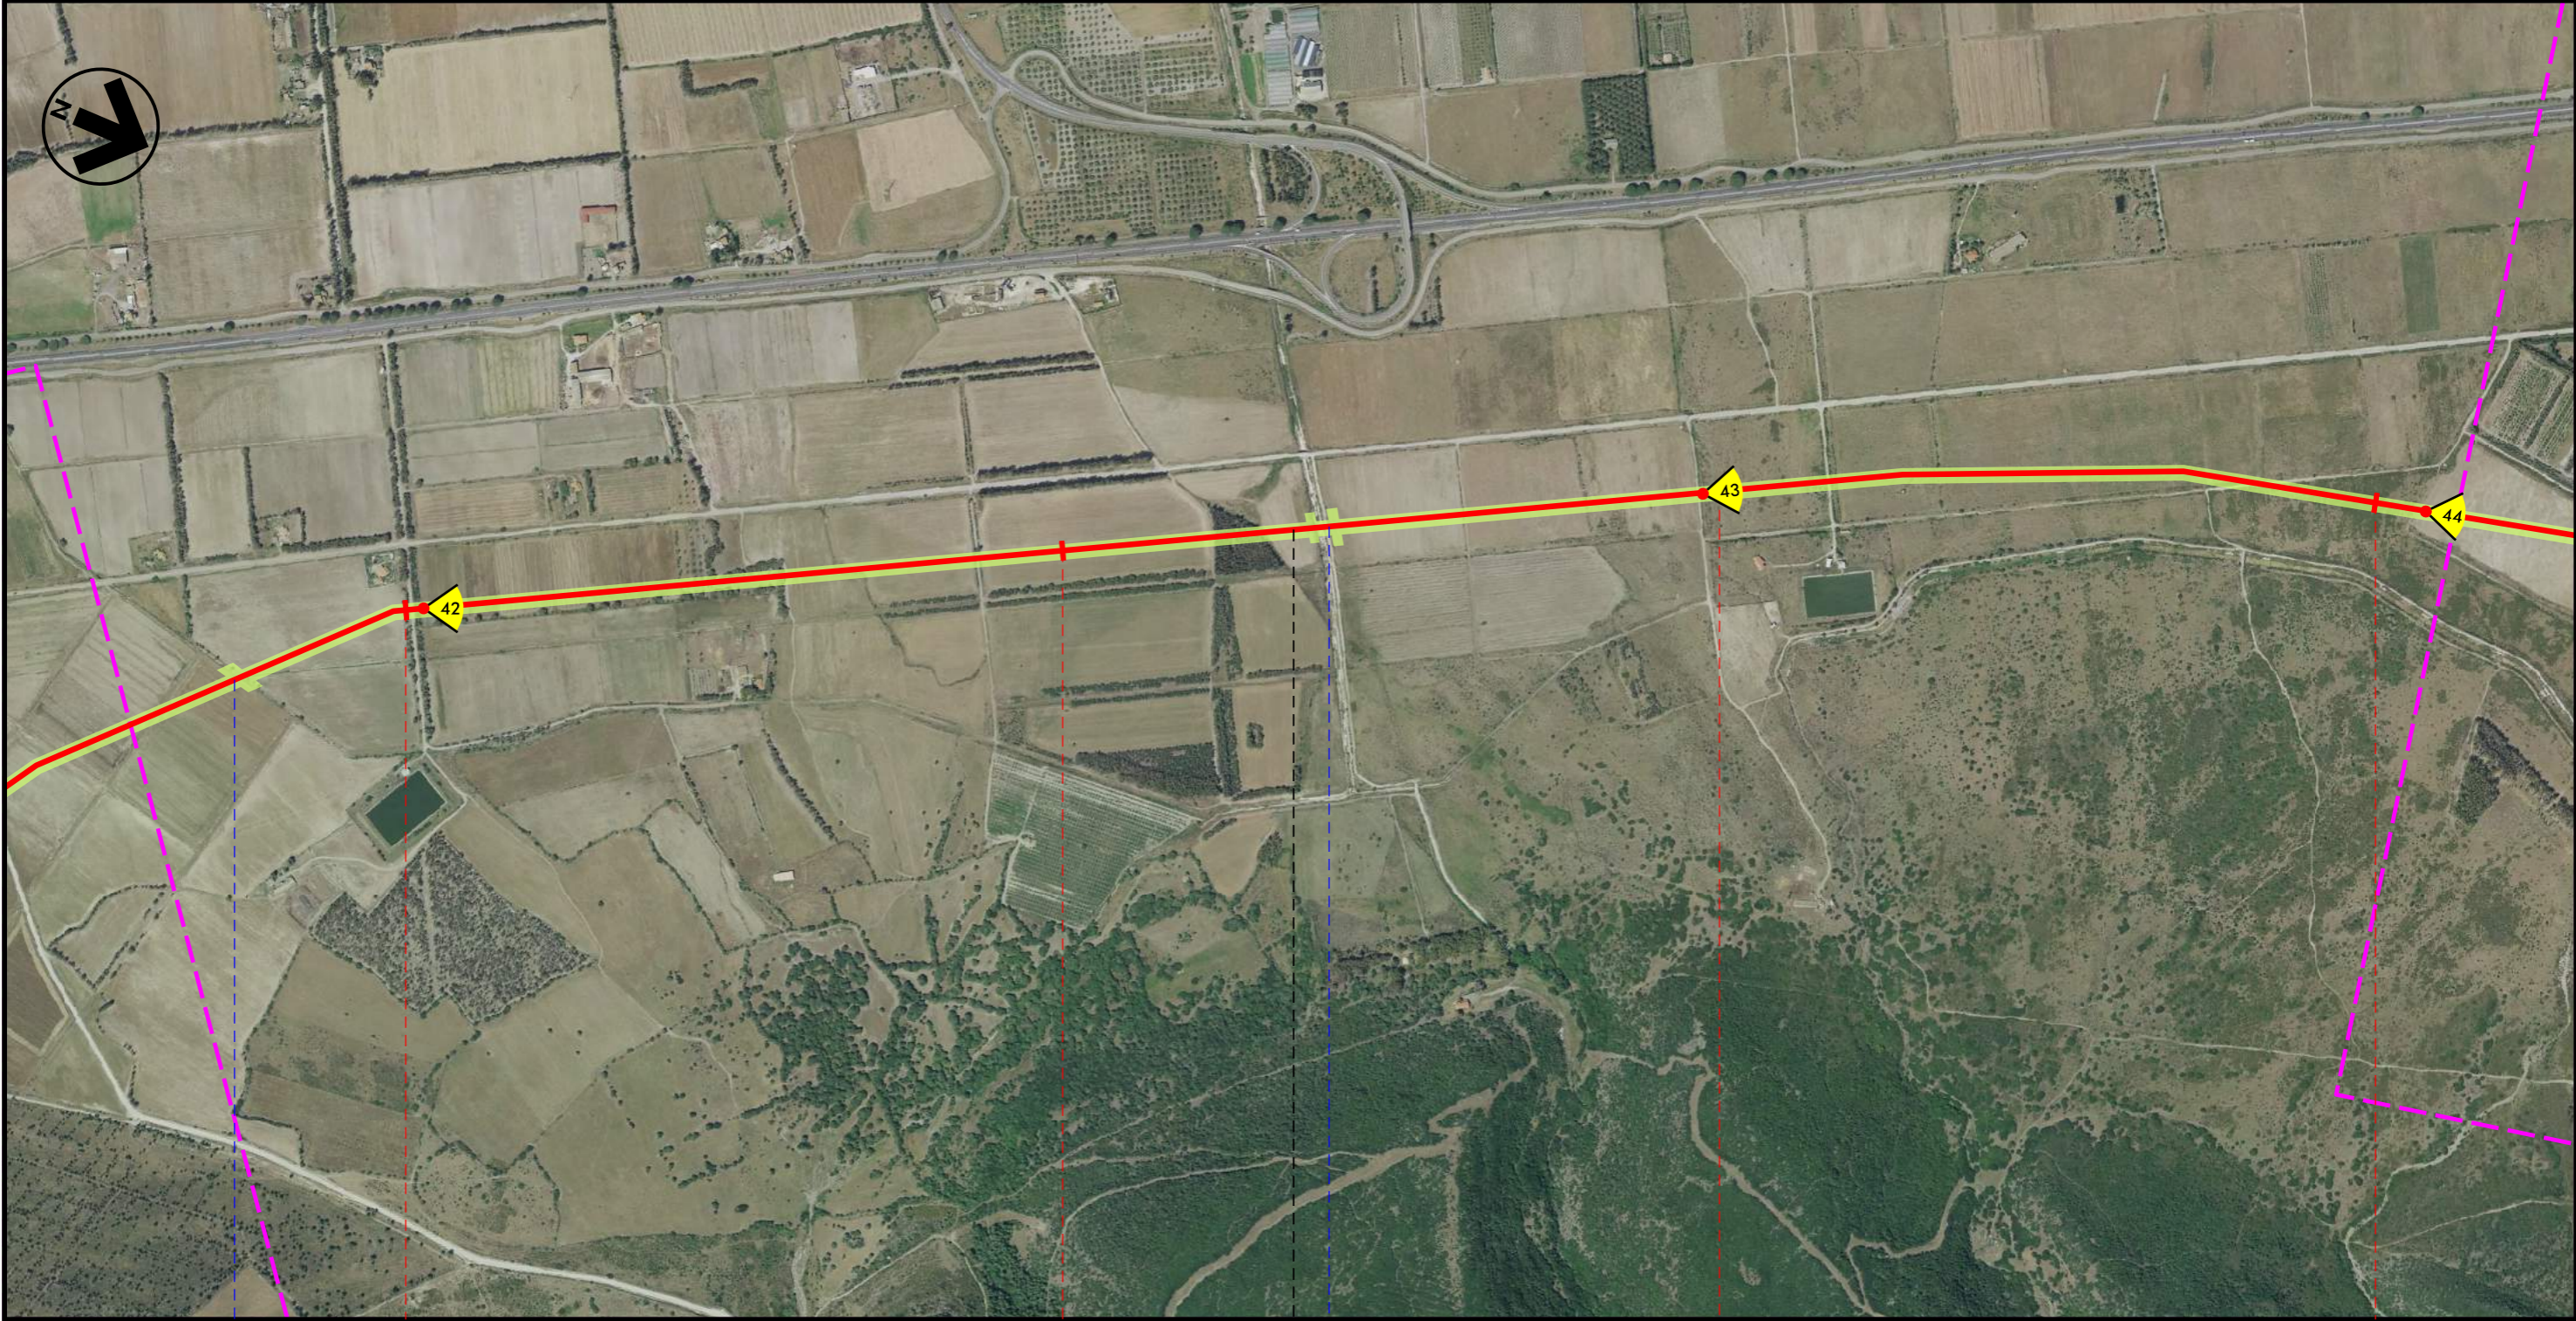

76	URAS	77	ORISTANO	78	MARRUBIU	79
----	------	----	----------	----	----------	----

Riu s'Acquabella	Riu Perdosu
------------------	-------------

Progetto:

METANIZZAZIONE SARDEGNA  
MET. CAGLIARI – PALMAS ARBOREA  
DN 650 (26") DP 75 bar

INTERFERENZE NEL TERRITORIO SU FOTO AEREA

01	2006/2018	REVISIONE	T. FILANDRO	M.FORNAROLI	V.FORLIVESTI O. CORDA
00	31/03/2017	EMISSIONE	F. CRISTOFARO	C. CASATI	V.FORLIVESTI G. GIOVANNINI
INDICE	DATA	R E V I S I O N I			ELABORATO
					PG-AF-101
		Rif TPIDL: 073670-010-DW-3252-108 TECHNIP ITALY DIREZIONE LAVORI S.p.A.		VERIFICATO	APPROVATO
					Comm.

Foglio  
**23**  
di 27  
Scala  
**1:10000**



80

81

82

83

MARRUBIU  
ORISTANO

P.LL. N 13

S.P. N. 68

Strada Com.le "Is Bangius"


Progetto:

METANIZZAZIONE SARDEGNA  
MET. CAGLIARI – PALMAS ARBOREA  
DN 650 (26") DP 75 bar

INTERFERENZE NEL TERRITORIO SU FOTO AEREA

01	2006/2018	REVISIONE	T. FILANDRO	M.FORNAROLI	V.FORLIVESI O. CORDA
00	31/03/2017	EMISSIONE	F. CRISTOFARO	C. CASATI	V.FORLIVESI G. GIOVANNINI
INDICE	DATA	R E V I S I O N I			APPROVATO
					
		Rif TPIDL: 073670-010-DW-3252-108 TECHNIP ITALY DIREZIONE LAVORI S.p.A.		PG-AF-101	
				Comm.	

Foglio  
24  
di 27  
Scala  
1:10000

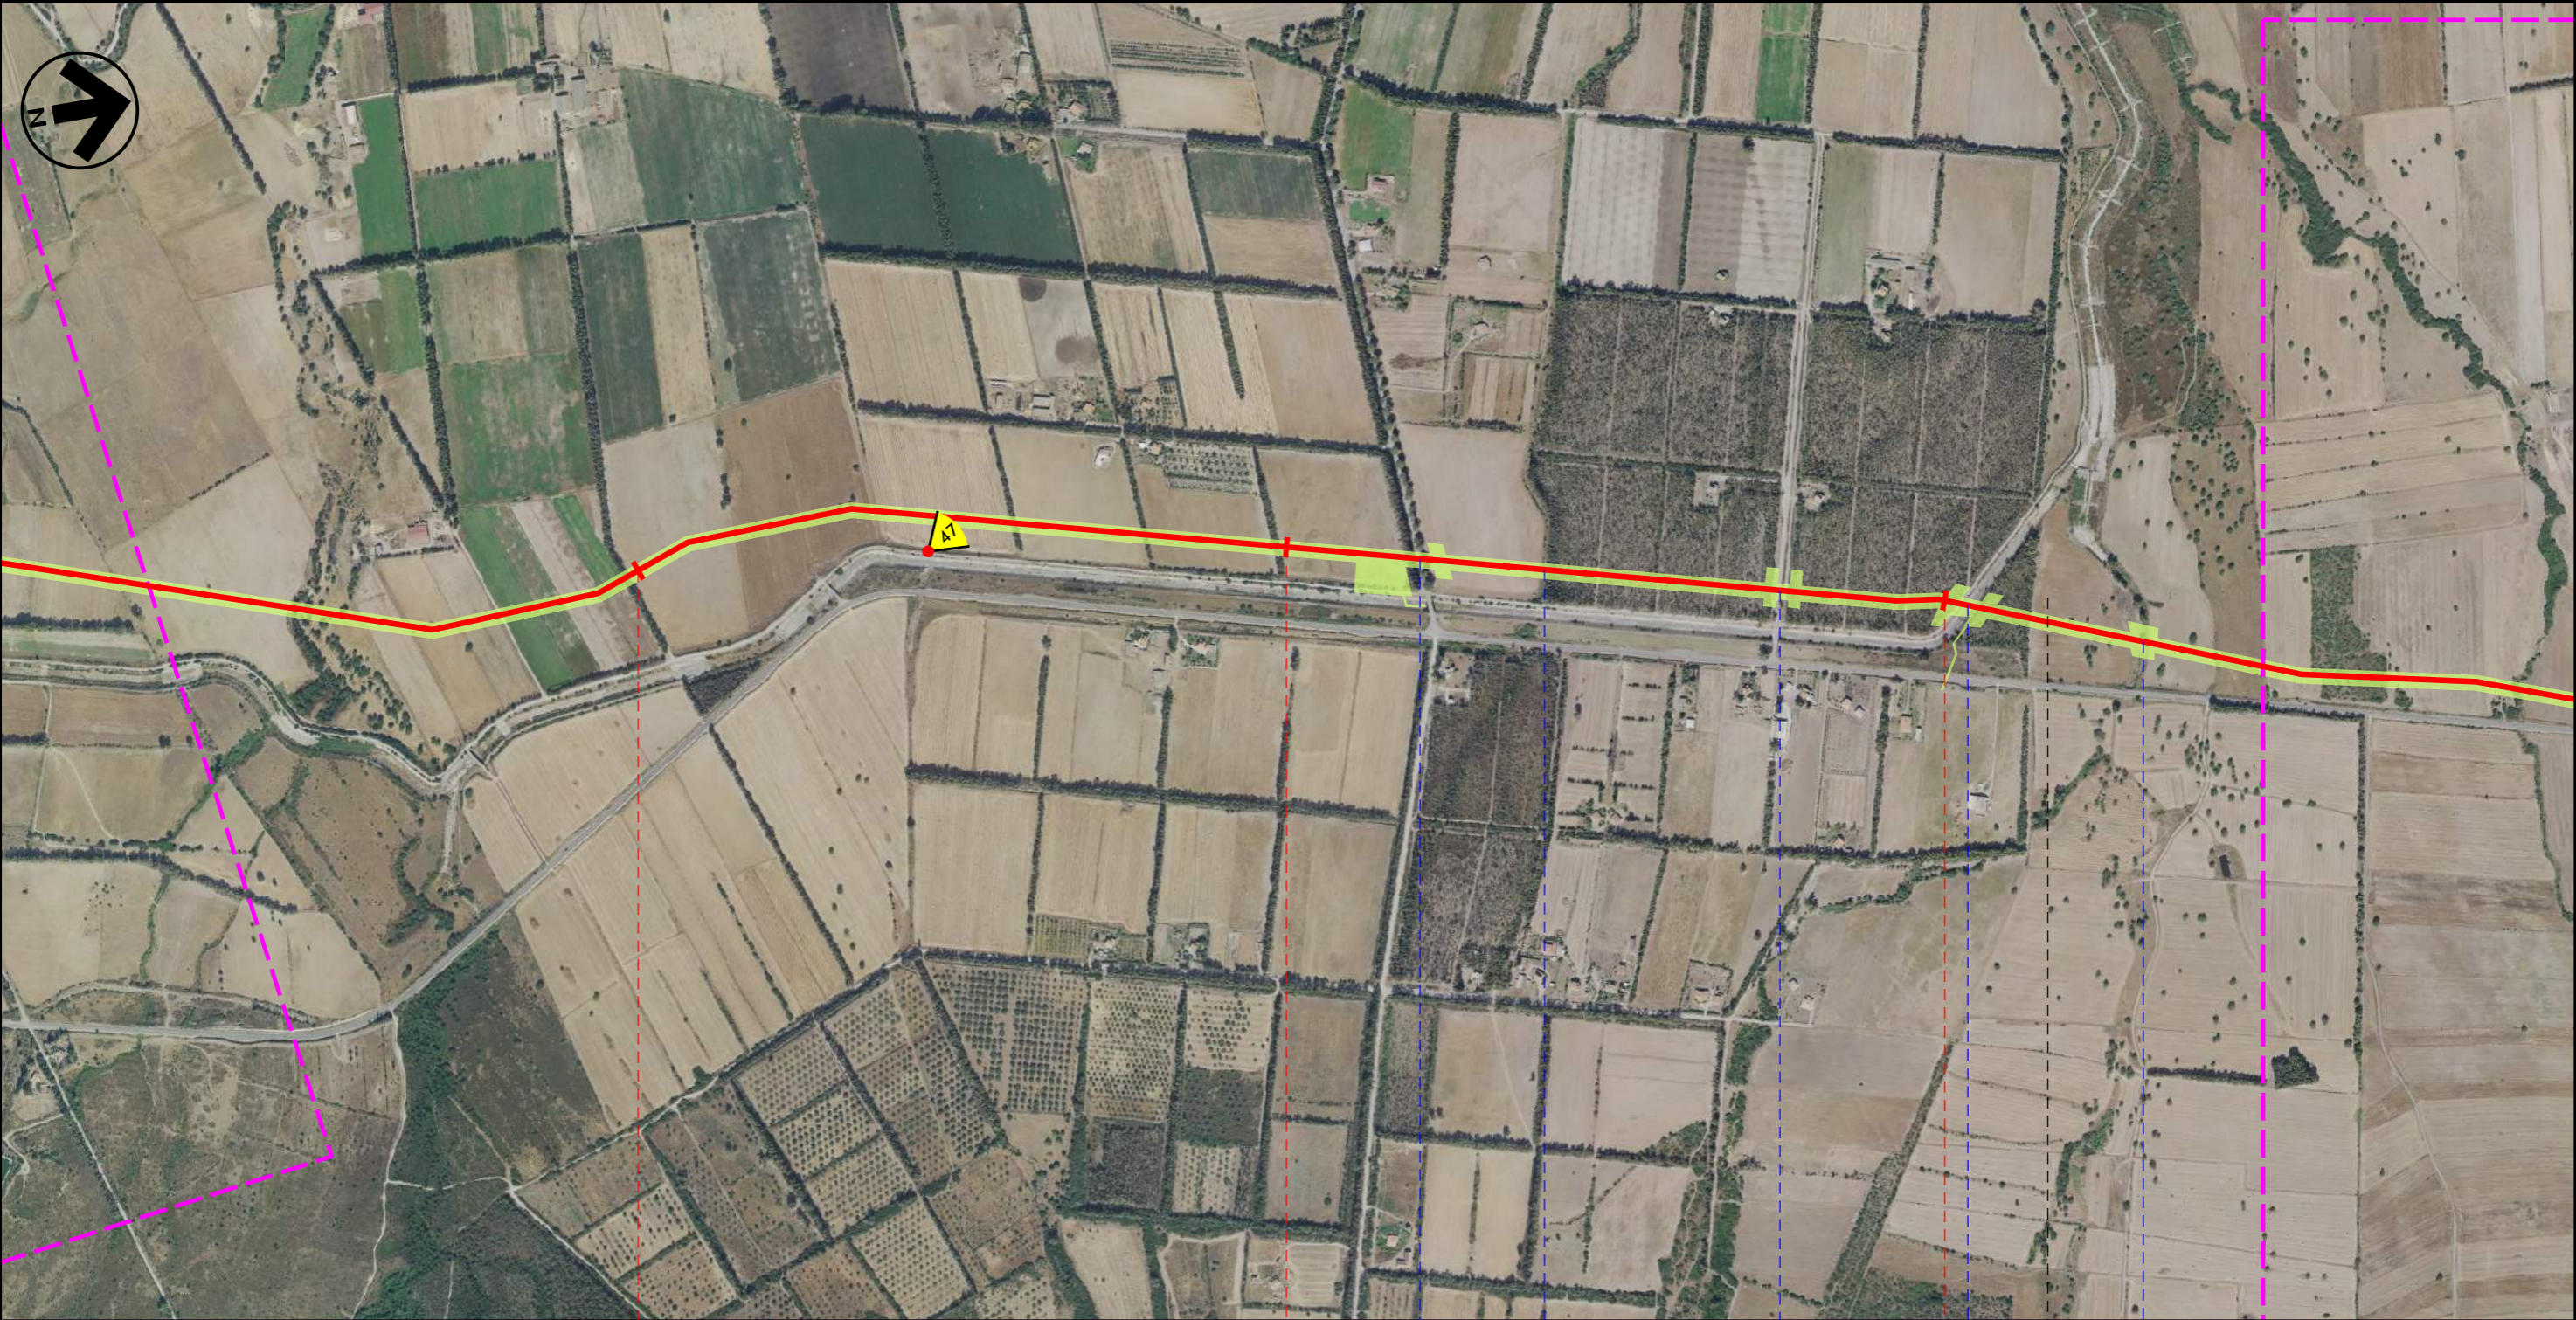

84

85

86

MARRUBIU  
ORISTANO

SANTA GIUSTA

 Strada Asfaltata  
  Riu de s'Erba  
  Strada Sterrata  
  Canale Colatore Consortile  
  Riu Siurru



Progetto:


METANIZZAZIONE SARDEGNA  
MET. CAGLIARI - PALMAS ARBOREA  
DN 650 (26") DP 75 bar

01	2006/2018	REVISIONE	T. FILANDRO	M.FORNAROLI	V.FORLIVESTI O. CORDA
00	31/03/2017	EMISSIONE	F. CRISTOFARO	C. CASATI	V.FORLIVESTI G. GIOVANNINI
INDICE	DATA	R E V I S I O N I			ELABORATO

Foglio  
25  
di 27  
Scala  
1:10000

INTERFERENZE NEL TERRITORIO SU FOTO AEREA

		PG-AF-101
Rif TPIDL: 073670-010-DW-3252-108 TECHNIP ITALY DIREZIONE LAVORI S.p.A.		Comm.

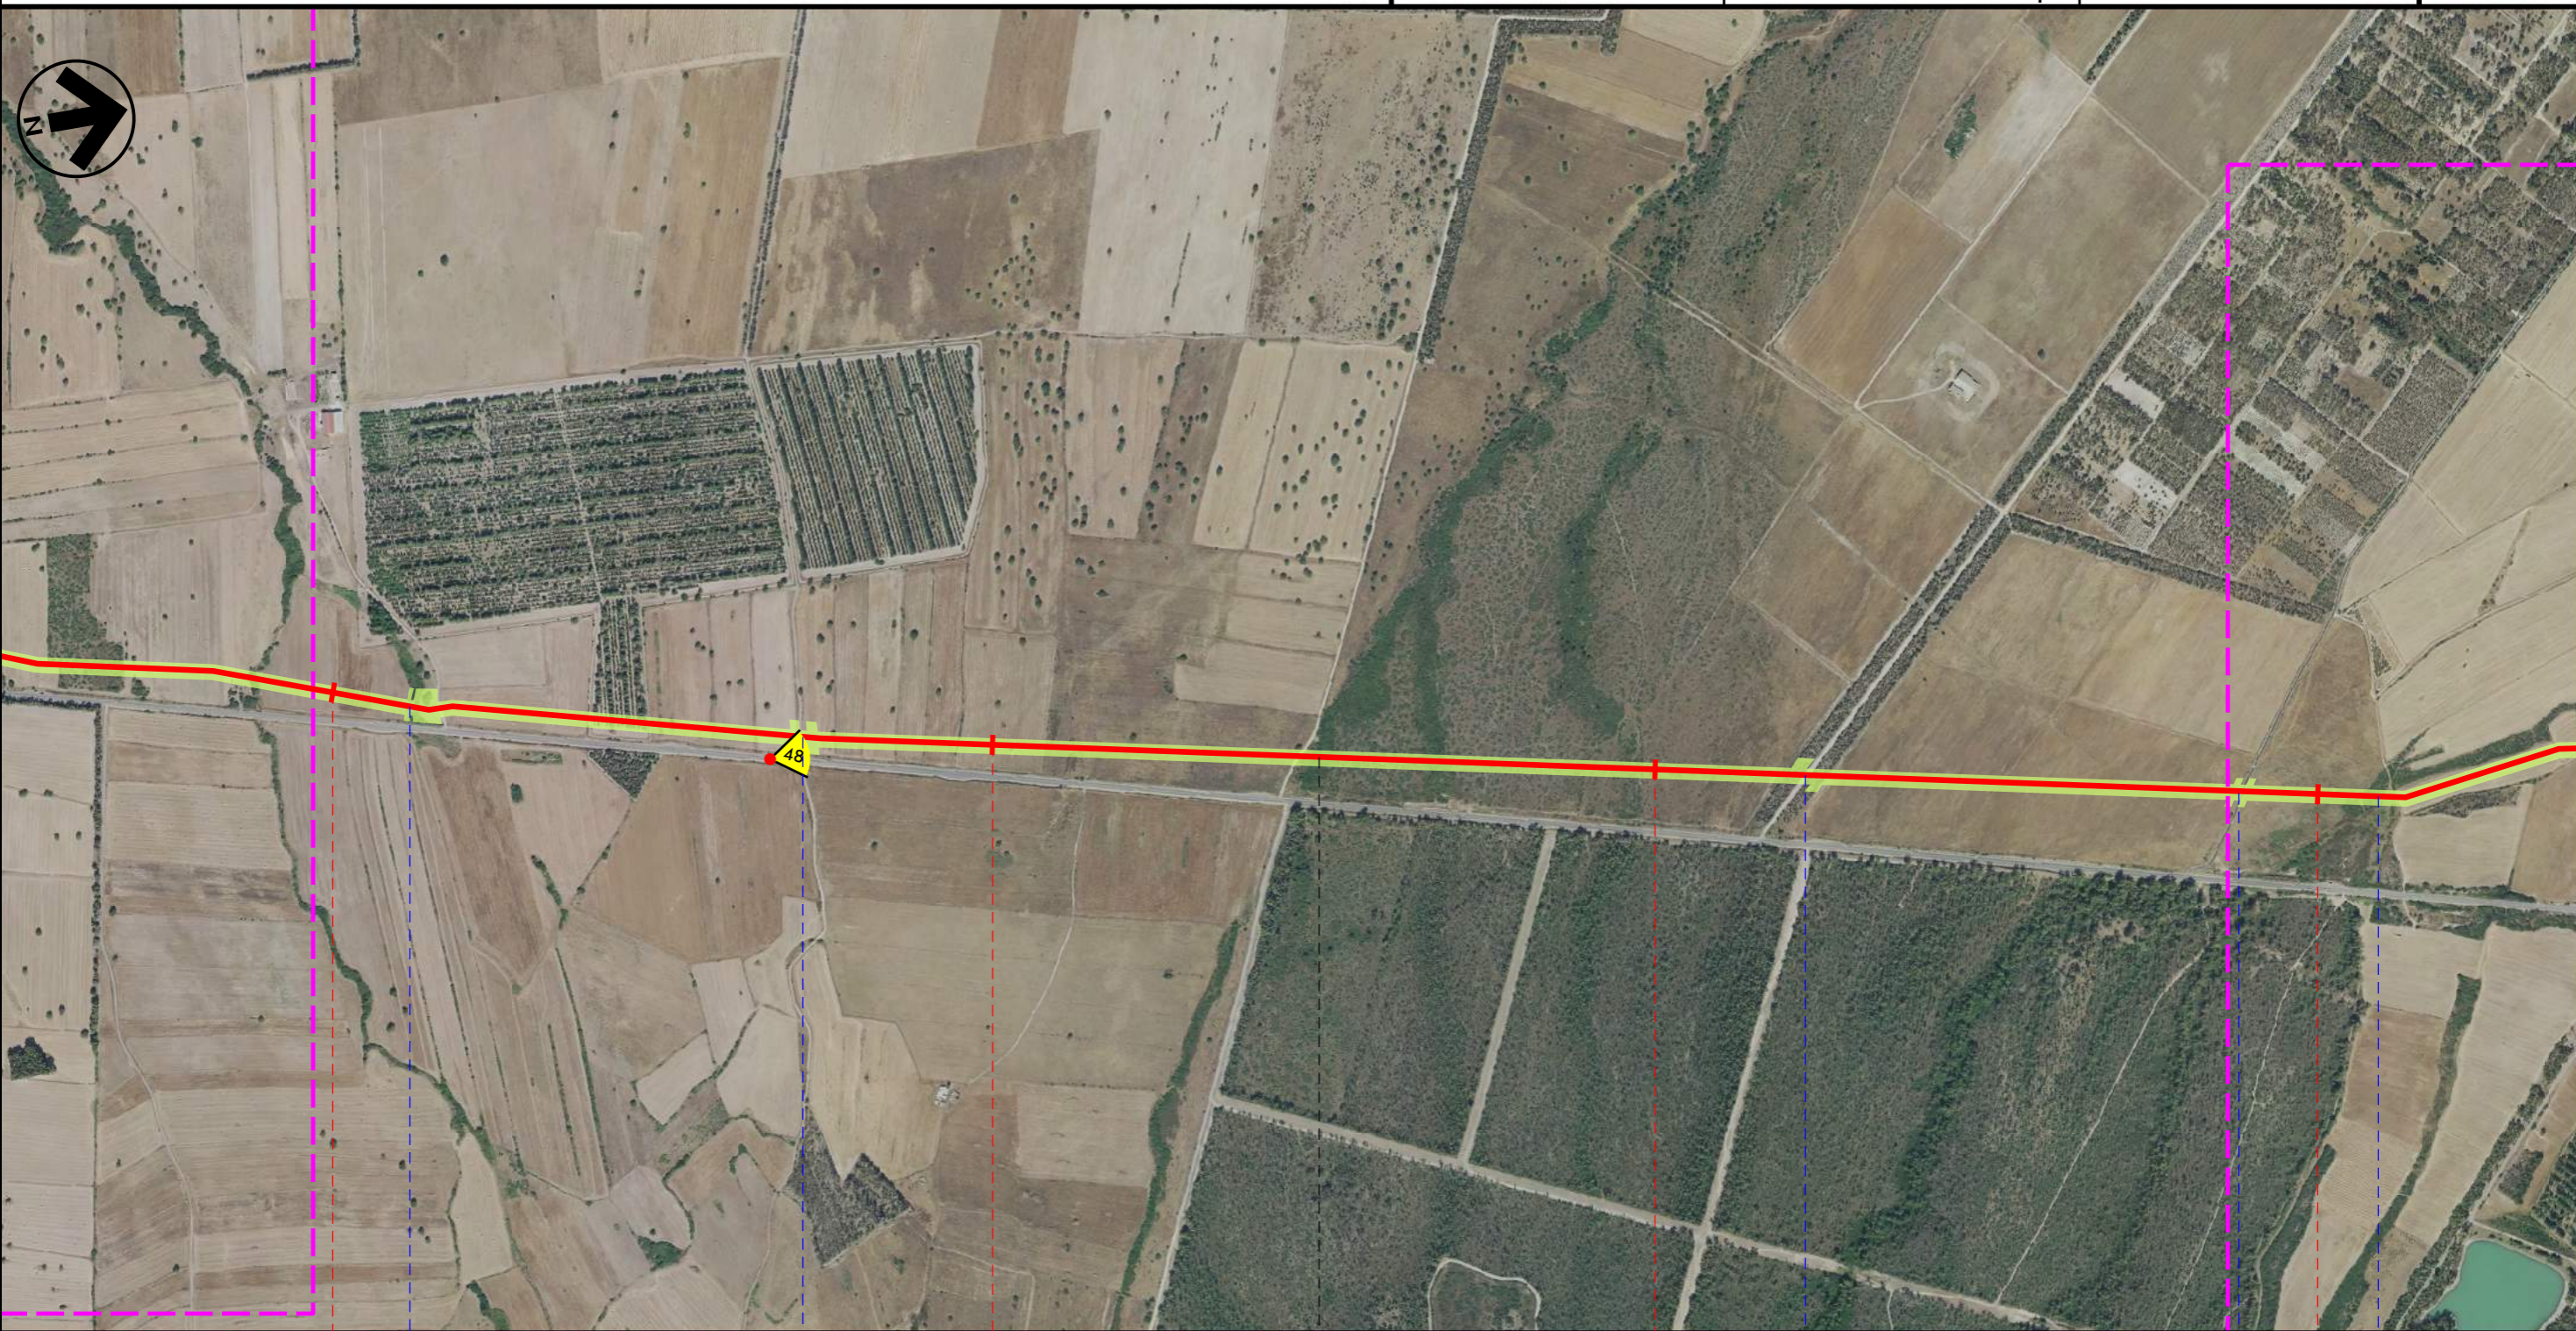

87 88 89 90

SANTA GIUSTA

ORISTANO

PALMAS ARBOREA

Riu Fontana de Cannas

Strada Asfaltata

Strada Asfaltata

Strada Asfaltata

Riu Pisc'e Mulleris

Progetto:

METANIZZAZIONE SARDEGNA  
MET. CAGLIARI - PALMAS ARBOREA  
DN 650 (26") DP 75 bar

INTERFERENZE NEL TERRITORIO SU FOTO AEREA

01	2006/2018	REVISIONE	T. FILANDRO	M. FORNAROLI	V. FORLIVESTI O. CORDA
00	31/03/2017	EMISSIONE	F. CRISTOFARO	C. CASATI	V. FORLIVESTI G. GIOVANNINI
INDICE	DATA	R E V I S I O N I			APPROVATO

Foglio  
**26**  
di 27  
Scala  
**1:10000**

		<b>PG-AF-101</b>
Rif TPIDL 073670-010-DW-3252-108 TECHNIP ITALY DIREZIONE LAVORI S.p.A.		Comm.



90

91

92

93

93+215

PALMAS ARBOREA  
ORISTANO

ORISTANO

● Riu Pisc'e Muller's

● Strada sterrata

● Riu Zeddiani

● Strada Com.le "Pixiarbili"

● S.P. 57

PI.D1.N 11



METANIZZAZIONE SARDEGNA  
 METANODOTTO CAGLIARI – PALMAS ARBOREA  
 DN 650 (26") DP 75 bar









01	2006/2018	REVISIONE	T. FILANDRO	M.FORNAROLI	V.FORLIVESI O. CORDA
00	31/03/2017	EMISSIONE	F.CRISTOFARO	C. CASATI	V.FORLIVESI G. GIOVANNINI
INDICE	DATA	R E V I S I O N I			ELABORATO VERIFICATO APPROVATO
				 Rif TPIDL: 073670-010-DW-3252-108 TECHNIP ITALY DIREZIONE LAVORI S.p.A.	
			PG-TP-101		
			Comm.		

Foglio  
**27**  
 di 27  
 Scala  
**1:10000**





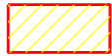




INTERFERENZE NEL TERRITORIO SU FOTO AEREA

LEGENDA



SIMBOLOGIA CARTOGRAFICA

-  Metanodotto in progetto
-  Altri metanodotti in progetto
-  Gallerie, Tunnel, Mini-Microtunnel, Raise Boring e T.O.C.
-  Impianti di linea in progetto
-  Aree impianti stacco-terminale in progetto
-  Aree occupazione lavori
-  Punto di ripresa fotografico e numerazione
-  Limite sovrapposizione fogli

SIMBOLOGIA MECCANICA

-  Punto di intercettazione di linea (P.I.L.)
-  Punto di intercettazione di derivazione importante (P.I.D.I.)
-  Punto di intercettazione di derivazione semplice con stacco da P.I.L. (P.I.D.S.)
-  Punto di intercettazione e derivazione semplice con stacco da Linea (P.I.D.S.)
-  Punto di intercettazione con discaggio di allacciamento (P.I.D.A.)
-  Punto predisposto per il discaggio di allacciamento (P.P.D.A.)
-  Punto di sezionamento elettrico terminale (P.S.E.T.)
-  Stazione predisposta per lancio e ricevimento FIG
-  Impianto di riduzione/regolazione della pressione

Il presente disegno è di proprietà aziendale - La Società tutelerà i propri diritti a termine di legge.

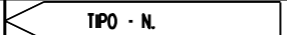Progressiva chilometrica	
Comuni	
Province	
Impianti	 TIPO - N.
Attraversamenti	 TIPOLOGIA ATTRAVERSATA (SS n. **, corso d'acqua, ferrovia, ecc.)
Strade - Piste	
Piazzole	
Fascia di lavoro	
Opere civili	