


Il presente disegno e' di proprieta' aziendale - La Societa' tutelera' i propri diritti a termine di legge.

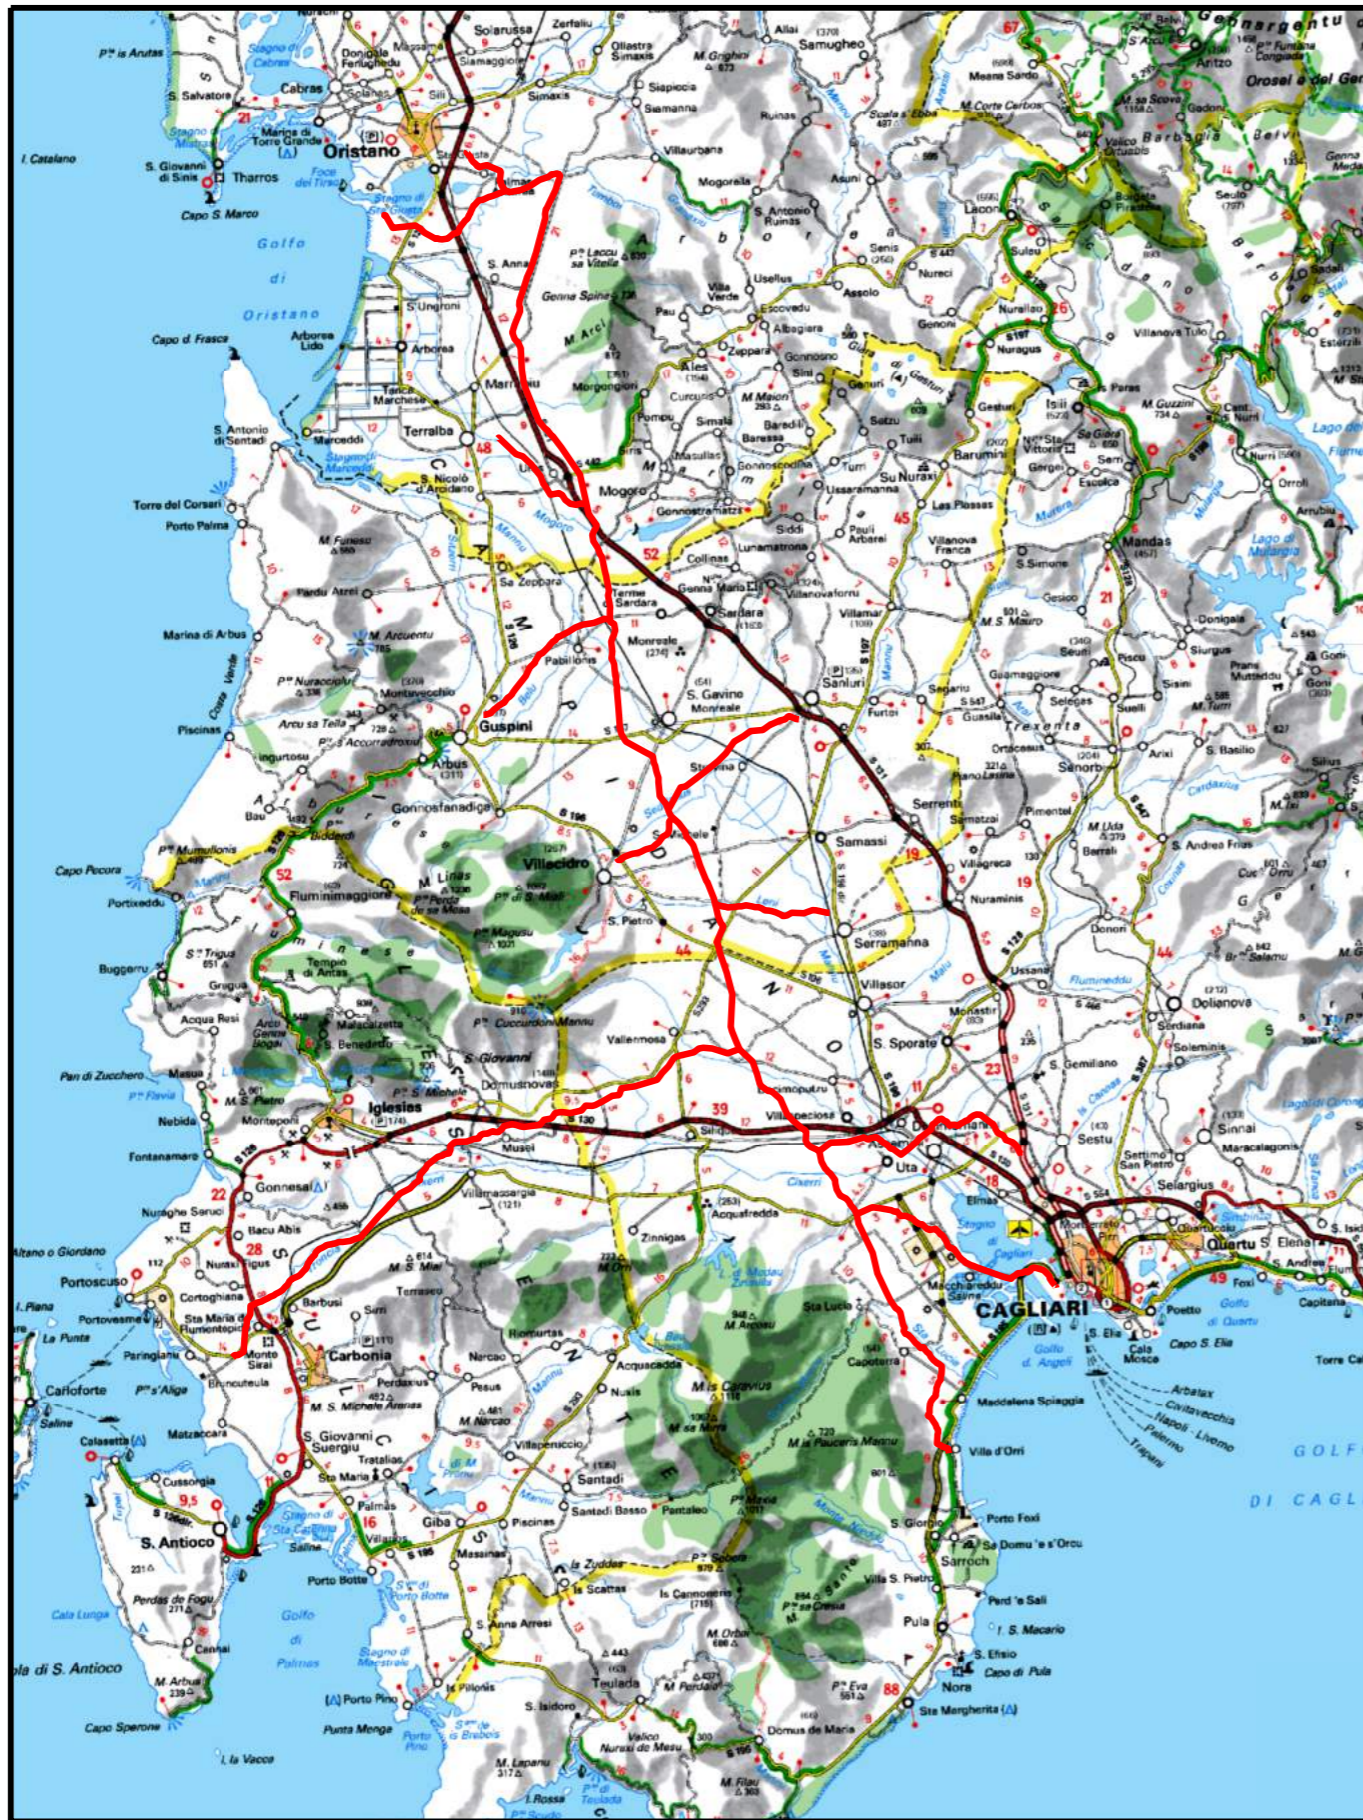

COROGRAFIA Scala 1:500.000


01	2006/2018	REVISIONE	T. FILANDRO	M. FORNAROLI	V.FORLIVESI O. CORDA						
00	31/03/2017	EMISSIONE	F.CRISTOFARO	C. CASATI	V.FORLIVESI G.GIOVANNINI						
INDICE	DATA	REVISIONI	ELABORATO	VERIFICATO	APPROVATO						
			PROGETTISTA  Rif TPIDL: 073670-010-DW-3252-308 TECHNIP ITALY DIREZIONE LAVORI S.p.A.								
Dis. PG-AF-301			Fg. 1 di 6								
Metanodotto: METANIZZAZIONE SARDEGNA MET. COLLEGAMENTO TERMINALE DI ORISTANO DN 650 (26"), DP 75 bar			Comm.								
INTERFERENZE NEL TERRITORIO SU FOTO AEREA			Sostituisce il Sostituito dal								
INDICE			<table border="1"> <tr> <td>0</td> <td>1</td> <td></td> <td></td> <td></td> <td></td> </tr> </table>			0	1				
0	1										
Scala 1:10000											


Progetto: METANIZZAZIONE SARDEGNA
 MET. COLLEGAMENTO TERMINALE DI ORISTANO
 DN 650 (26"), DP 75 bar

INTERFERENZE NEL TERRITORIO SU FOTO AEREA

01	2006/2018	REVISIONE	T. FILANDRO	M. FORNAROLI	V.FORLIVESI O. GORDA
00	31/03/2017	EMISSIONE	F.CRISTOFARO	C. CASATI	V.FORLIVESI G.GIOVANNINI
INDICE	DATA	R E V I S I O N I			ELABORATO VERIFICATO APPROVATO
				PG-AF-301	
		Rif.TPIDL: 073670-010-DW-3252-308 TECHNIP ITALY DIREZIONE LAVORI S.p.A.		Comm.	

Foglio
 2
 di 6
 Scala
 1:10000

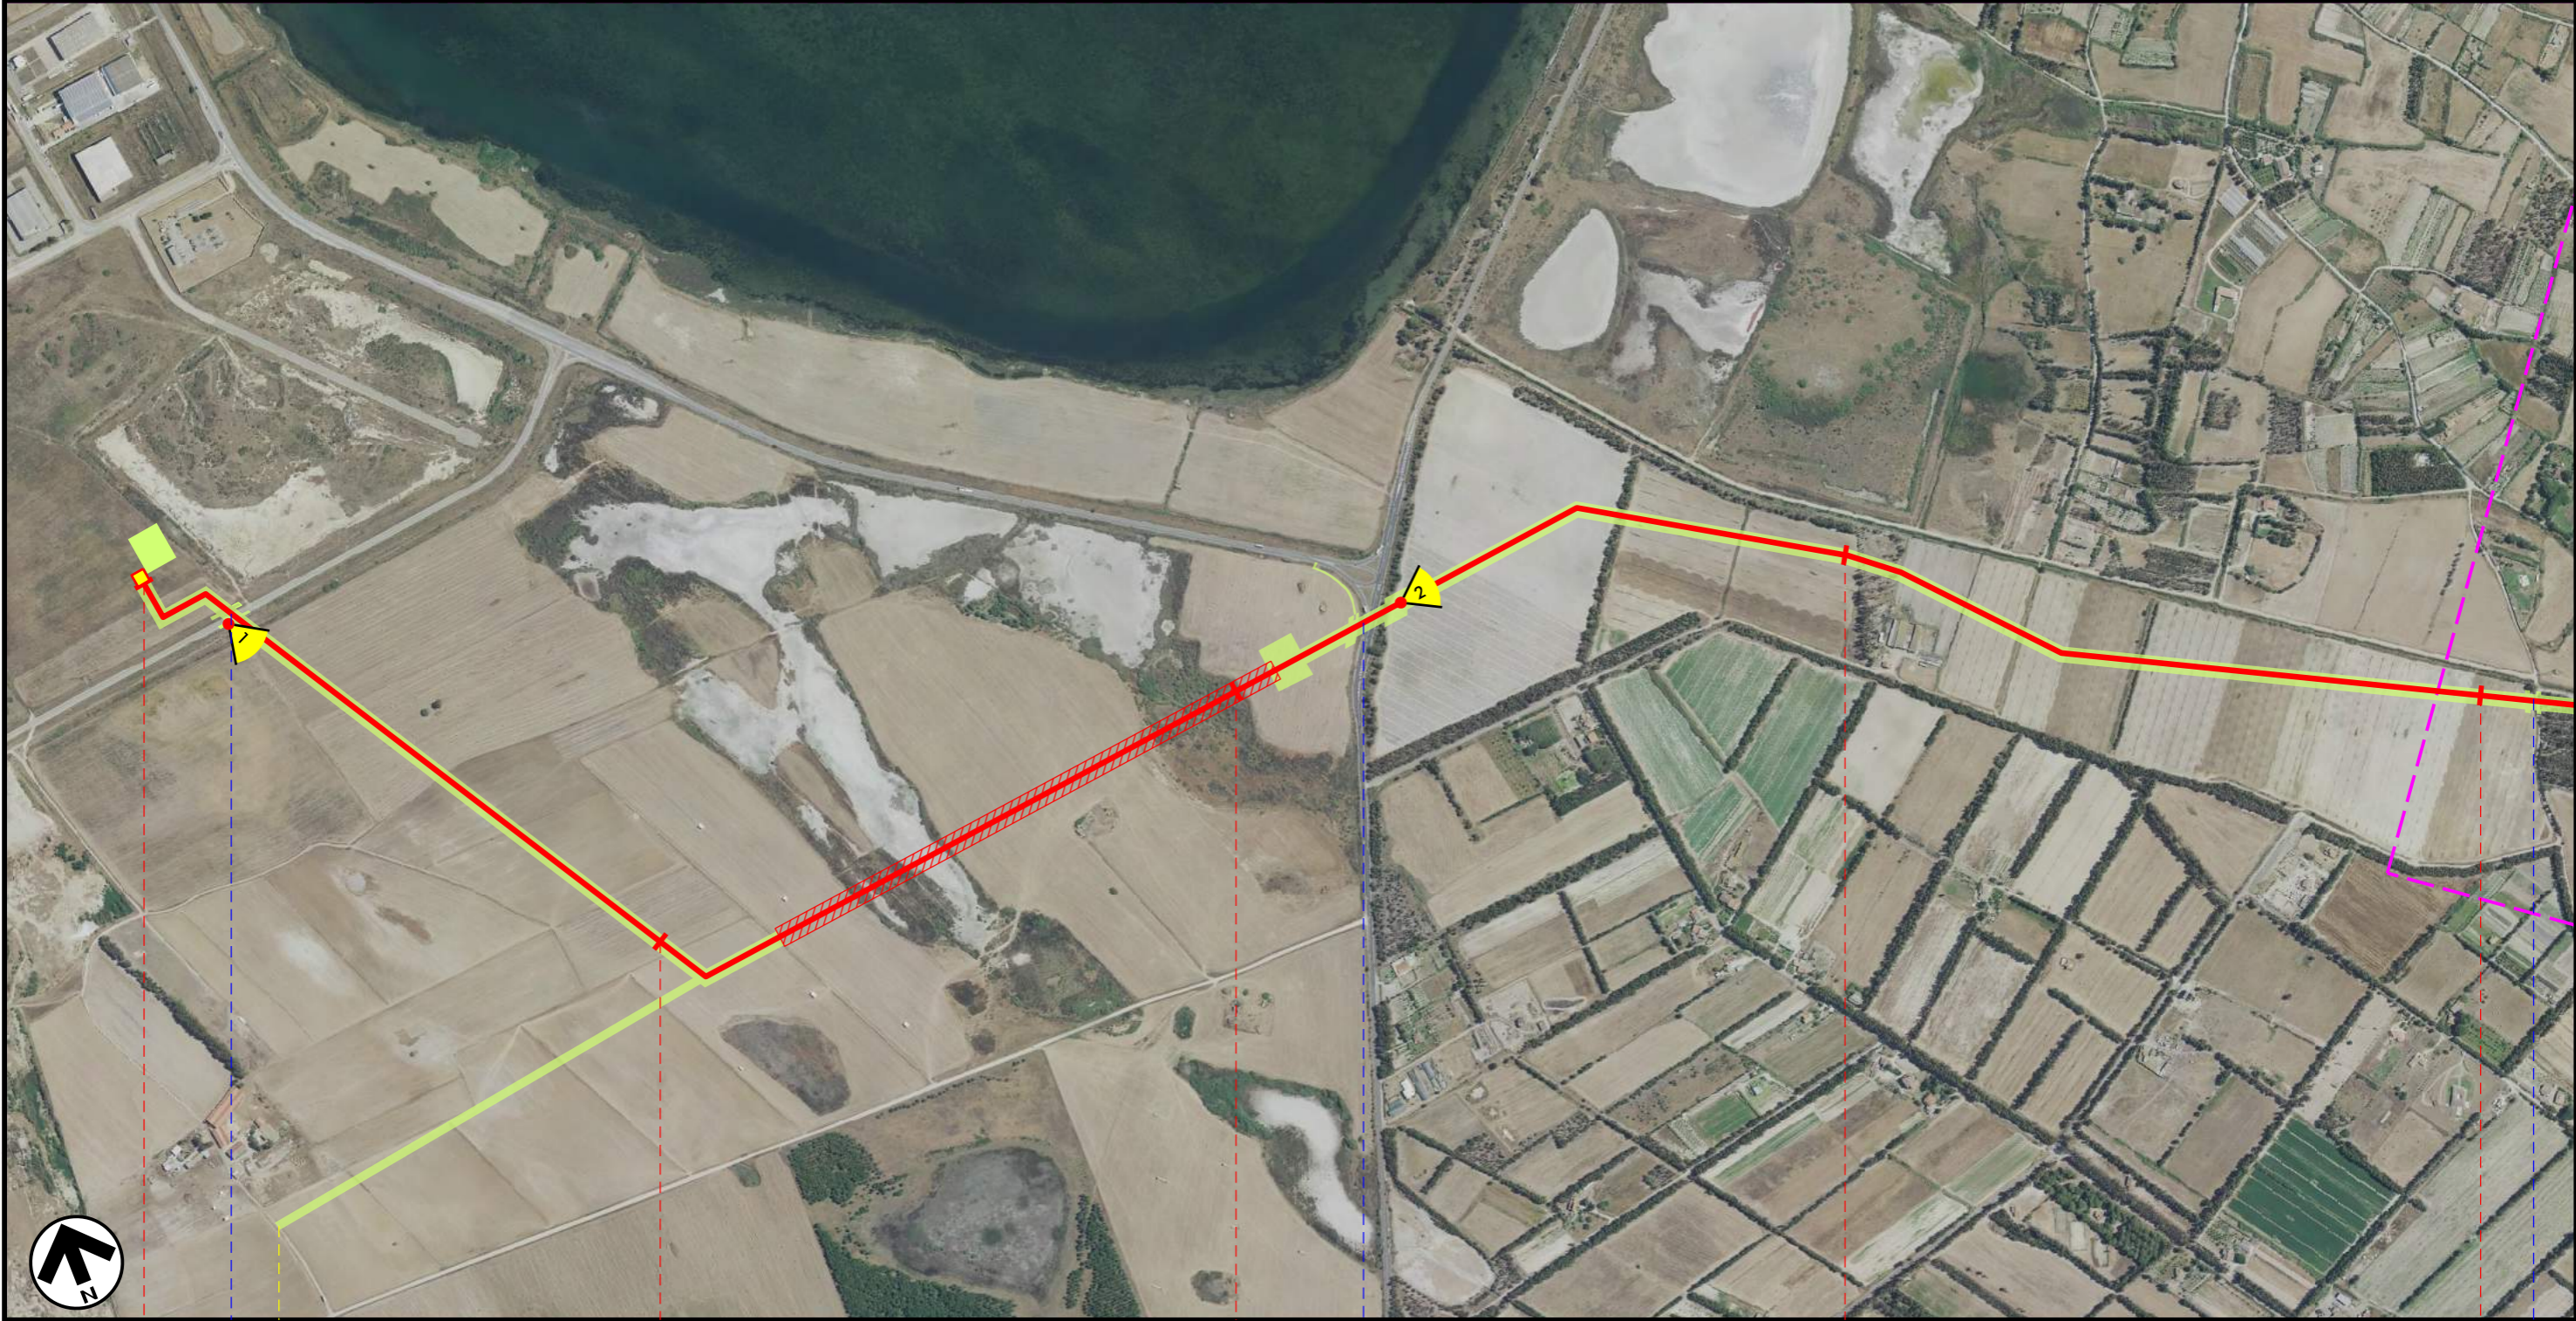

0	1	2	3	4
SANTA GIUSTA ORISTANO				
				
Strada loc. porto industriale		SP N.49		Strada Vicinale

Progetto: METANIZZAZIONE SARDEGNA
 MET. COLLEGAMENTO TERMINALE DI ORISTANO
 DN 650 (26"), DP 75 bar

01	2006/2018	REVISIONE	T. FILANDRO	M. FORNAROLI	V.FORLIVESI O. CORDA
00	31/03/2017	EMISSIONE	F.CRISTOFARO	C. CASATI	V.FORLIVESI G.GIOVANNINI
INDICE	DATA	R E V I S I O N I		ELABORATO	VERIFICATO APPROVATO

Foglio
3
 di 6
 Scala
1:10000

INTERFERENZE NEL TERRITORIO SU FOTO AEREA



Rif.TPIDL: 073670-010-DW-3252-308
 TECHNIP ITALY DIREZIONE LAVORI S.p.A.


PG-AF-301

Comm.



4 5 6 7 8

SANTA GIUSTA
 ORISTANO

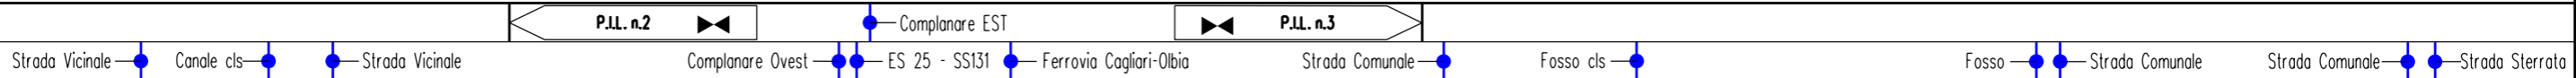

Progetto: METANIZZAZIONE SARDEGNA
 MET. COLLEGAMENTO TERMINALE DI ORISTANO
 DN 650 (26"), DP 75 bar

01	2006/2018	REVISIONE	T. FILANDRO	M. FORNAROLI	V.FORLIVESI O. CORDA
00	31/03/2017	EMISSIONE	F.CRISTOFARO	C. CASATI	V.FORLIVESI G.GIOVANNINI
INDICE	DATA	R E V I S I O N I		ELABORATO	VERIFICATO APPROVATO


Foglio
4
 di 6
 Scala
1:10000

INTERFERENZE NEL TERRITORIO SU FOTO AEREA



TechnipFMC
 Rif.TPIDL: 073670-010-DW-3252-308
 TECHNIP ITALY DIREZIONE LAVORI S.p.A.

PG-AF-301
 Comm.

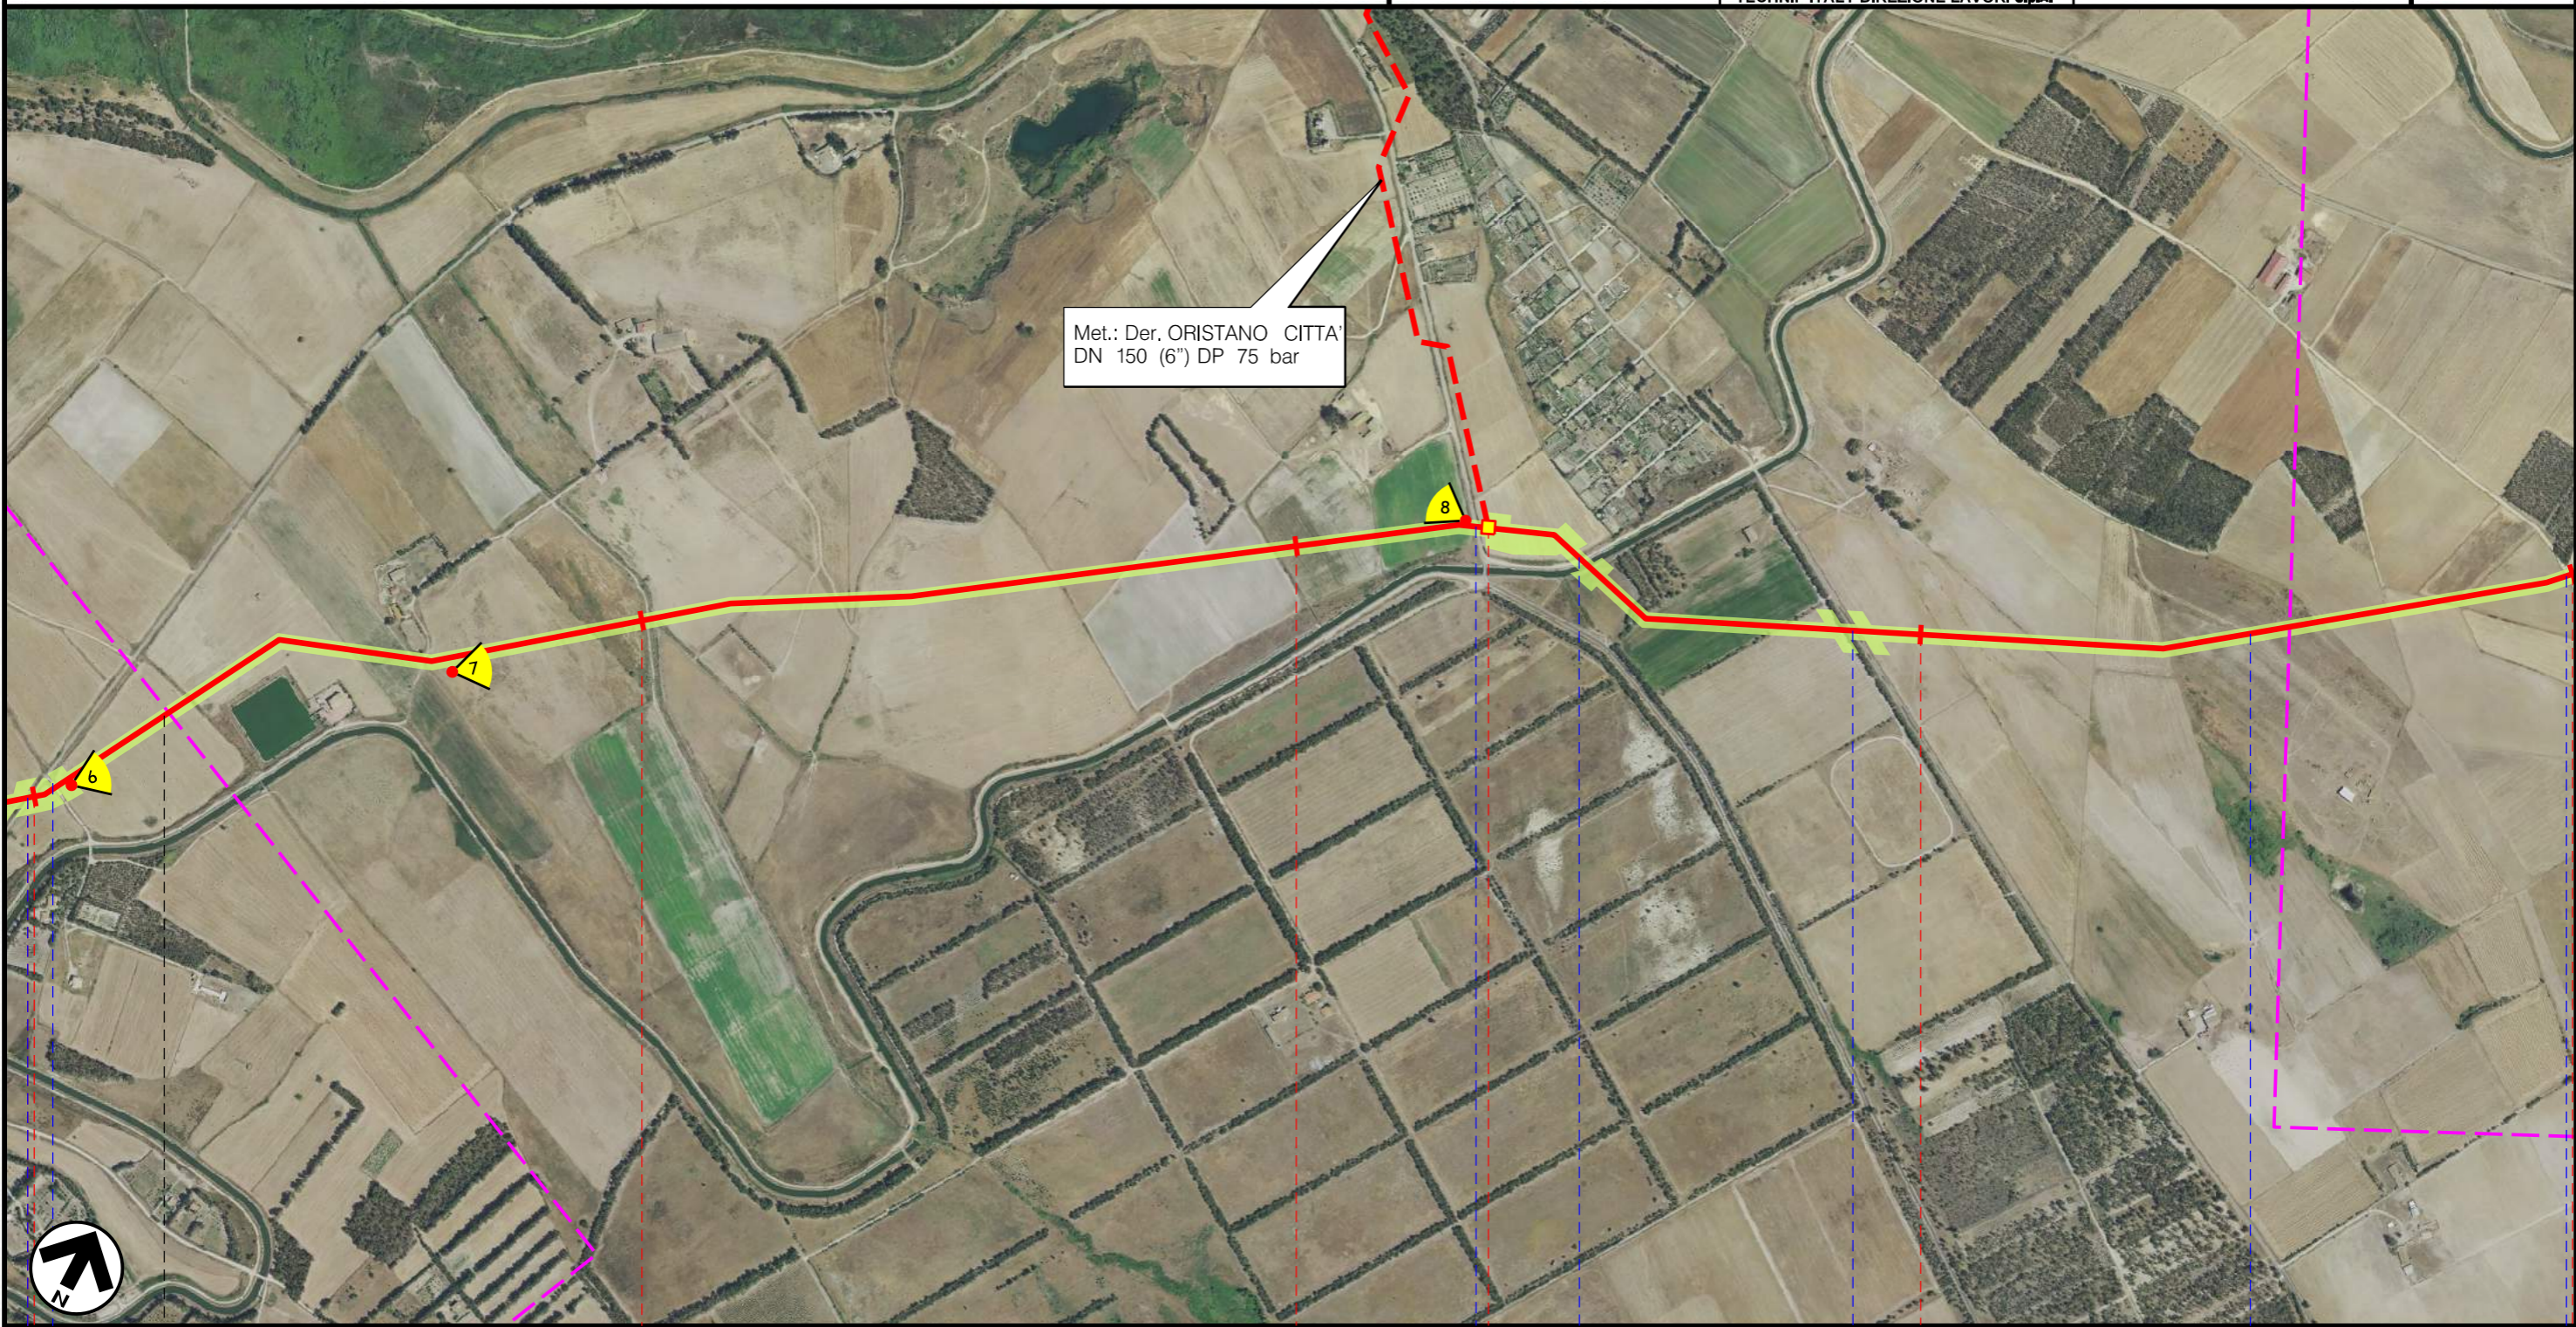


Met.: Der. ORISTANO CITTA'
 DN 150 (6") DP 75 bar



8 9 10 11 12

• S.GIUSTA

PALMAS ARBOREA
 ORISTANO

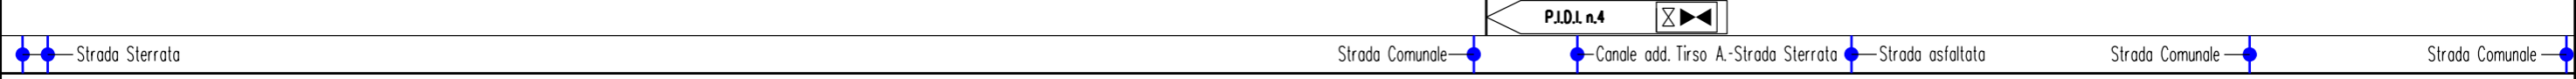

I
N
T
E
C. 172500 FrM

Progetto: METANIZZAZIONE SARDEGNA
 MET. COLLEGAMENTO TERMINALE DI ORISTANO
 DN 650 (26"), DP 75 bar

01	20/06/2018	REVISIONE	T. FILANDRO	M. FORNAROLI	V.FORLIVESI O. CORDA
00	31/03/2017	EMISSIONE	F. CRISTOFARO	C. CASATI	V.FORLIVESI G. GIOVANNINI
INDICE	DATA	R E V I S I O N I			APPROVATO


Foglio
5
 di 6
 Scala
1:10000

INTERFERENZE NEL TERRITORIO SU FOTO AEREA



TechnipFMC
 Rif.TPIDL: 073670-010-DW-3252-308
 TECHNIP ITALY DIREZIONE LAVORI S.p.A.

PG-AF-301
 Comm.

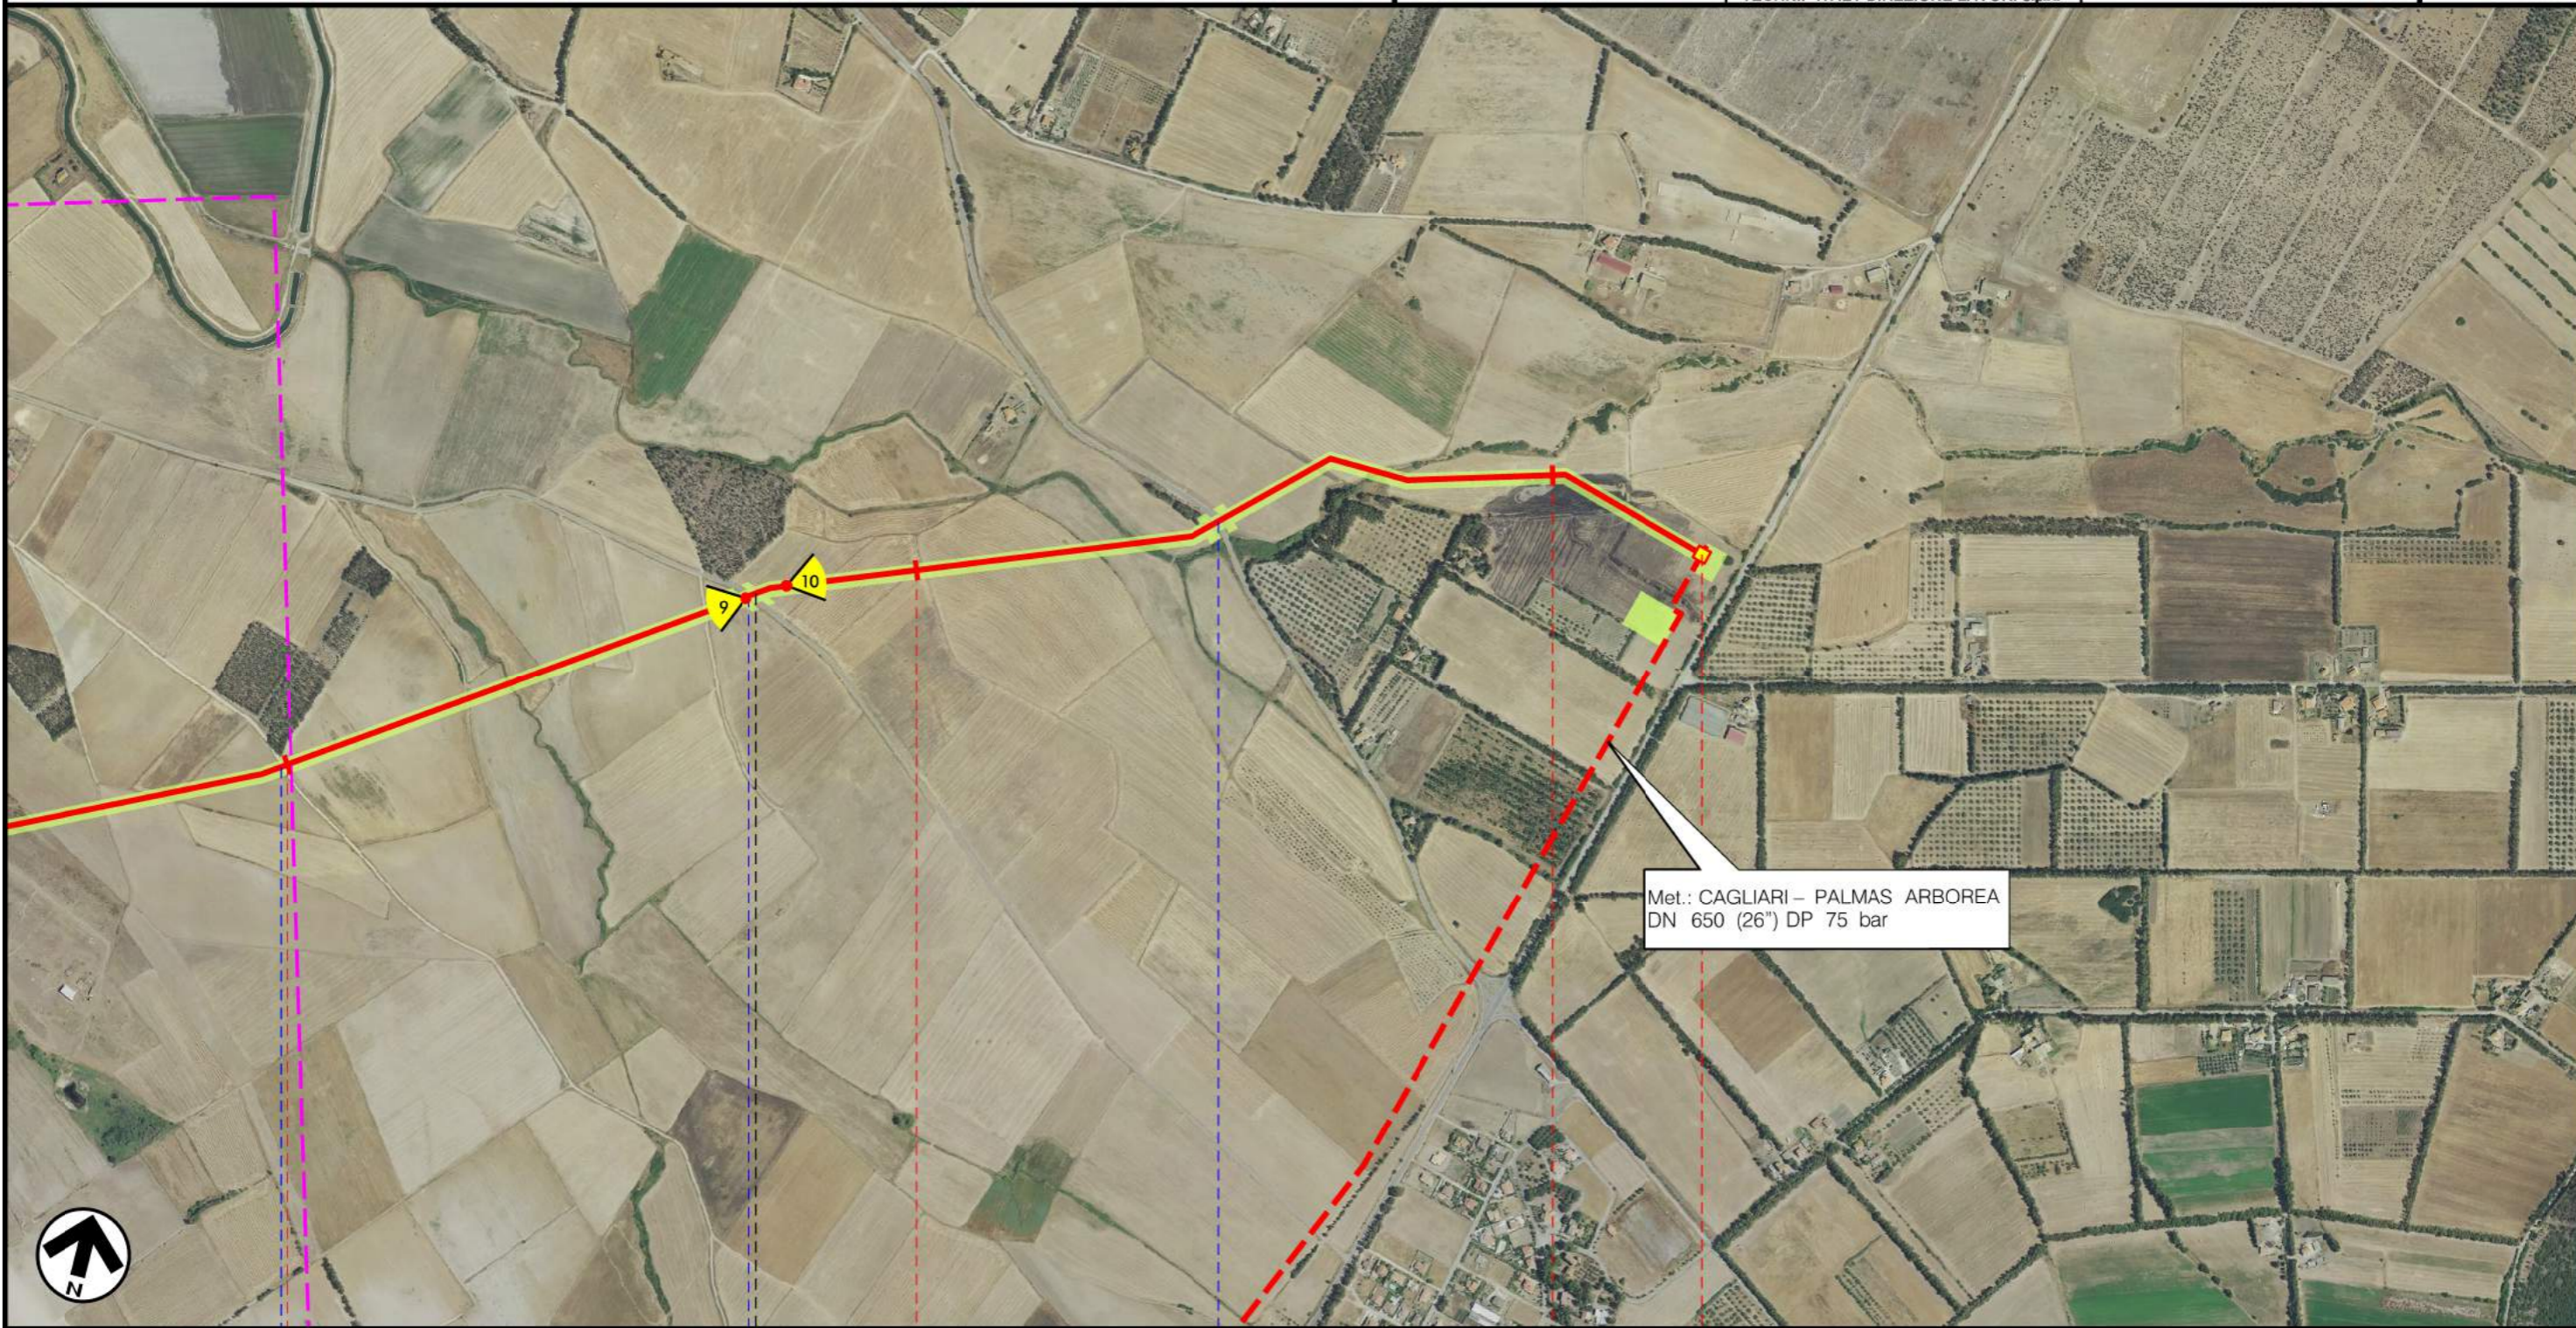

Met.: CAGLIARI - PALMAS ARBOREA
 DN 650 (26") DP 75 bar

12 PALMAS ARBOREA | 13 ORISTANO | 14 14+260

Strada Comunale Strada Comunale Pixiarbilli S.P.57

P.I.Q.I. n.5

Progetto: METANIZZAZIONE SARDEGNA
 MET. COLLEGAMENTO TERMINALE DI ORISTANO
 DN 650 (26"), DP 75 bar









INTERFERENZE NEL TERRITORIO SU FOTO AEREA

01	2006/2018	REVISIONE	T. FILANDRO	M. FORNAROLI	V. FORLIVESTI O. CORDA	
00	31/03/2017	EMISSIONE	F. CRISTOFARO	C. CASATI	V. FORLIVESTI G. GIOVANNINI	
INDICE	DATA	R E V I S I O N I		ELABORATO	VERIFICATO	APPROVATO
						PG-AF-301
		Rif TPIDL: 073670-010-DW-3252-308 TECHNIP ITALY DIREZIONE LAVORI S.p.A.		Comm.		Scala 1:10000










Foglio
6
 di 6
 Scala
1:10000

LEGENDA

SIMBOLOGIA CARTOGRAFICA

-  Metanodotto in progetto
-  Altri metanodotti in progetto
-  Gallerie, Tunnel, Mini-Microtunnel, Raise Boring e T.O.C.
-  Impianti di linea in progetto
-  Aree impianti stacco-terminale in progetto
-  Aree occupazione lavori
-  Punto di ripresa fotografico e numerazione
-  Limite sovrapposizione fogli

SIMBOLOGIA MECCANICA

-  Punto di intercettazione di linea (P.I.L.)
-  Punto di intercettazione di derivazione importante (P.I.D.I.)
-  Punto di intercettazione di derivazione semplice con stacco da P.I.L. (P.I.D.S.)
-  Punto di intercettazione e derivazione semplice con stacco da Linea (P.I.D.S.)
-  Punto di intercettazione con discaggio di allacciamento (P.I.D.A.)
-  Punto predisposto per il discaggio di allacciamento (P.P.D.A.)
-  Punto di sezionamento elettrico terminale (P.S.E.T.)
-  Stazione predisposta per lancio e ricevimento PIG
-  Impianto di riduzione/regolazione della pressione

Il presente disegno è di proprietà aziendale - La Società tutelera i propri diritti a termine di legge.

Progressiva chilometrica	N.
Comuni	
Province	
Impianti	TIPO - N.
Attraversamenti	TIPOLOGIA ATTRAVERSATA (SS n. **, corso d'acqua, ferrovia, ecc.)
Strade - Piste	
Piazzole	
Fascia di lavoro	
Opere civili	