


Il presente disegno e' di proprieta' aziendale - La Societa' tutelera' i propri diritti a termine di legge.



COROGRAFIA Scala 1:500.000

01	2006/2018	REVISIONE	F.CALLAI	M.FORNAROLI	V.FORLIVESI O.CORDA						
00	31/03/2017	EMISSIONE	F.CRISTOFARO	C.CASATI	V.FORLIVESI G.GIOVANNINI						
INDICE	DATA	REVISIONI	ELABORATO	VERIFICATO	APPROVATO						
			<b>PROGETTISTA</b> 		Dis. <b>PG-US-402</b>						
<b>Metanodotto:</b> METANIZZAZIONE SARDEGNA METANODOTTO DERIVAZIONE PER MONSERRATO DN 250 (10") DP 75 bar			Rif TPIDL 073670-010-DW-3252-490 <b>TECHNIP ITALY DIREZIONE LAVORI S.p.A.</b>		Fg. <b>1</b> di <b>8</b>						
			Comm.		INDICE						
			Scala <b>1:10000</b>		<table border="1"> <tr> <td>0</td> <td></td> <td></td> <td></td> <td></td> <td></td> </tr> </table>	0					
0											
USO DEL SUOLO			Sostituisce il ..... Sostituito dal .....								

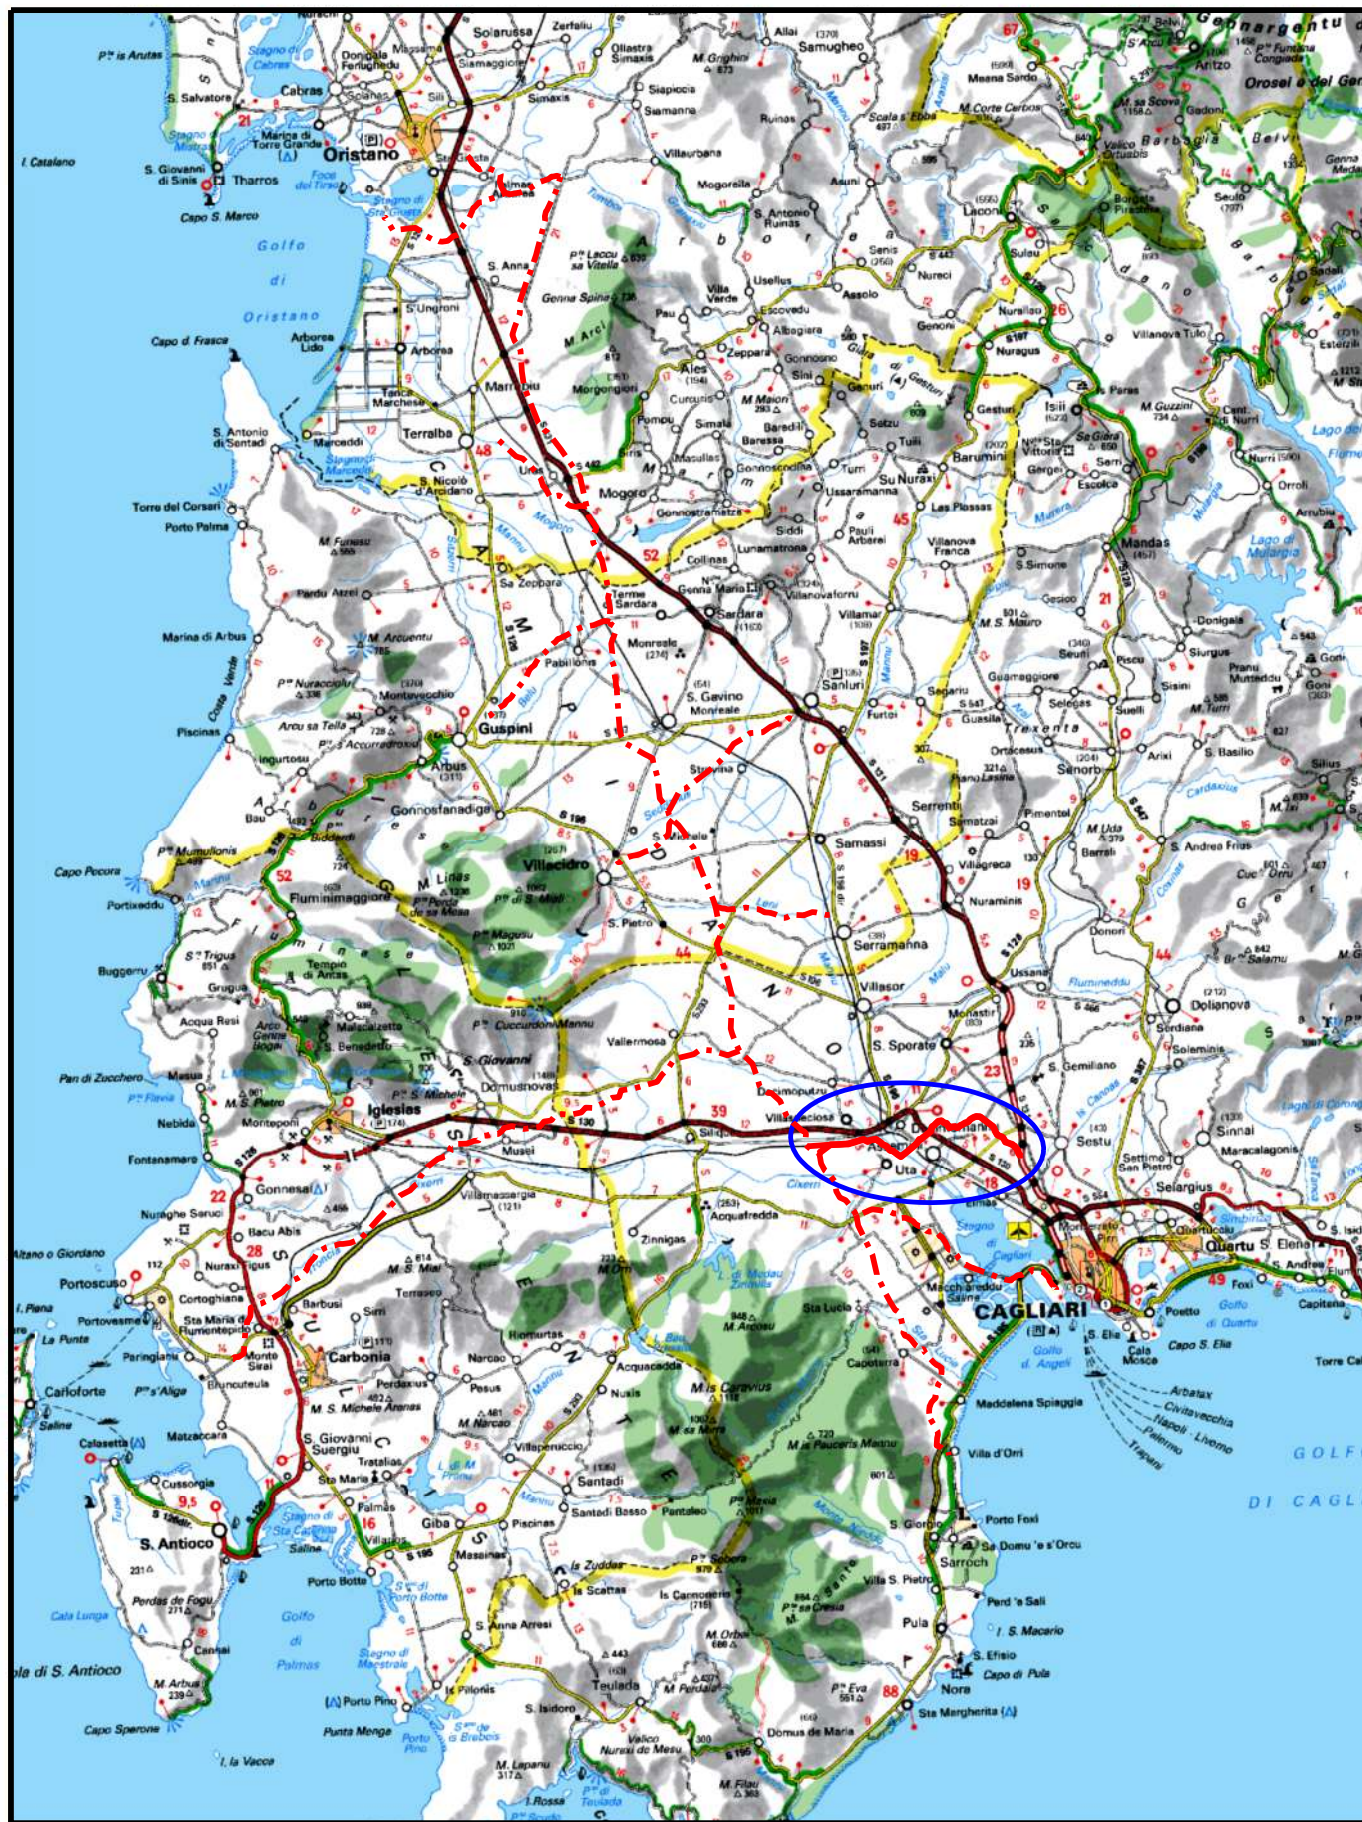

Progetto:

METANIZZAZIONE SARDEGNA  
MET.:DER. PER MONSERRATO  
DN 250 (10") DP 75 bar


USO DEL SUOLO

01	2006/2018	REVISIONE	F.CALLAI	M.FORNAROLI	V.FORLIVESI O.CORDA
00	31/03/2017	EMISSIONE	F. CRISTOFARO	C. CASATI	V.FORLIVESI G.GIOVANNINI
INDICE	DATA	REVISIONI	ELABORATO	VERIFICATO	APPROVATO
					
			Rif TPIDL: 073670-010-DW-3252-490 TECHNIP ITALY DIREZIONE LAVORI S.p.A.		
			PG-US-402		
			Comm.		

Foglio  
2  
di 8  
Scala  
1:10000

C.T.R. F. 556070

C.T.R. F. 556080

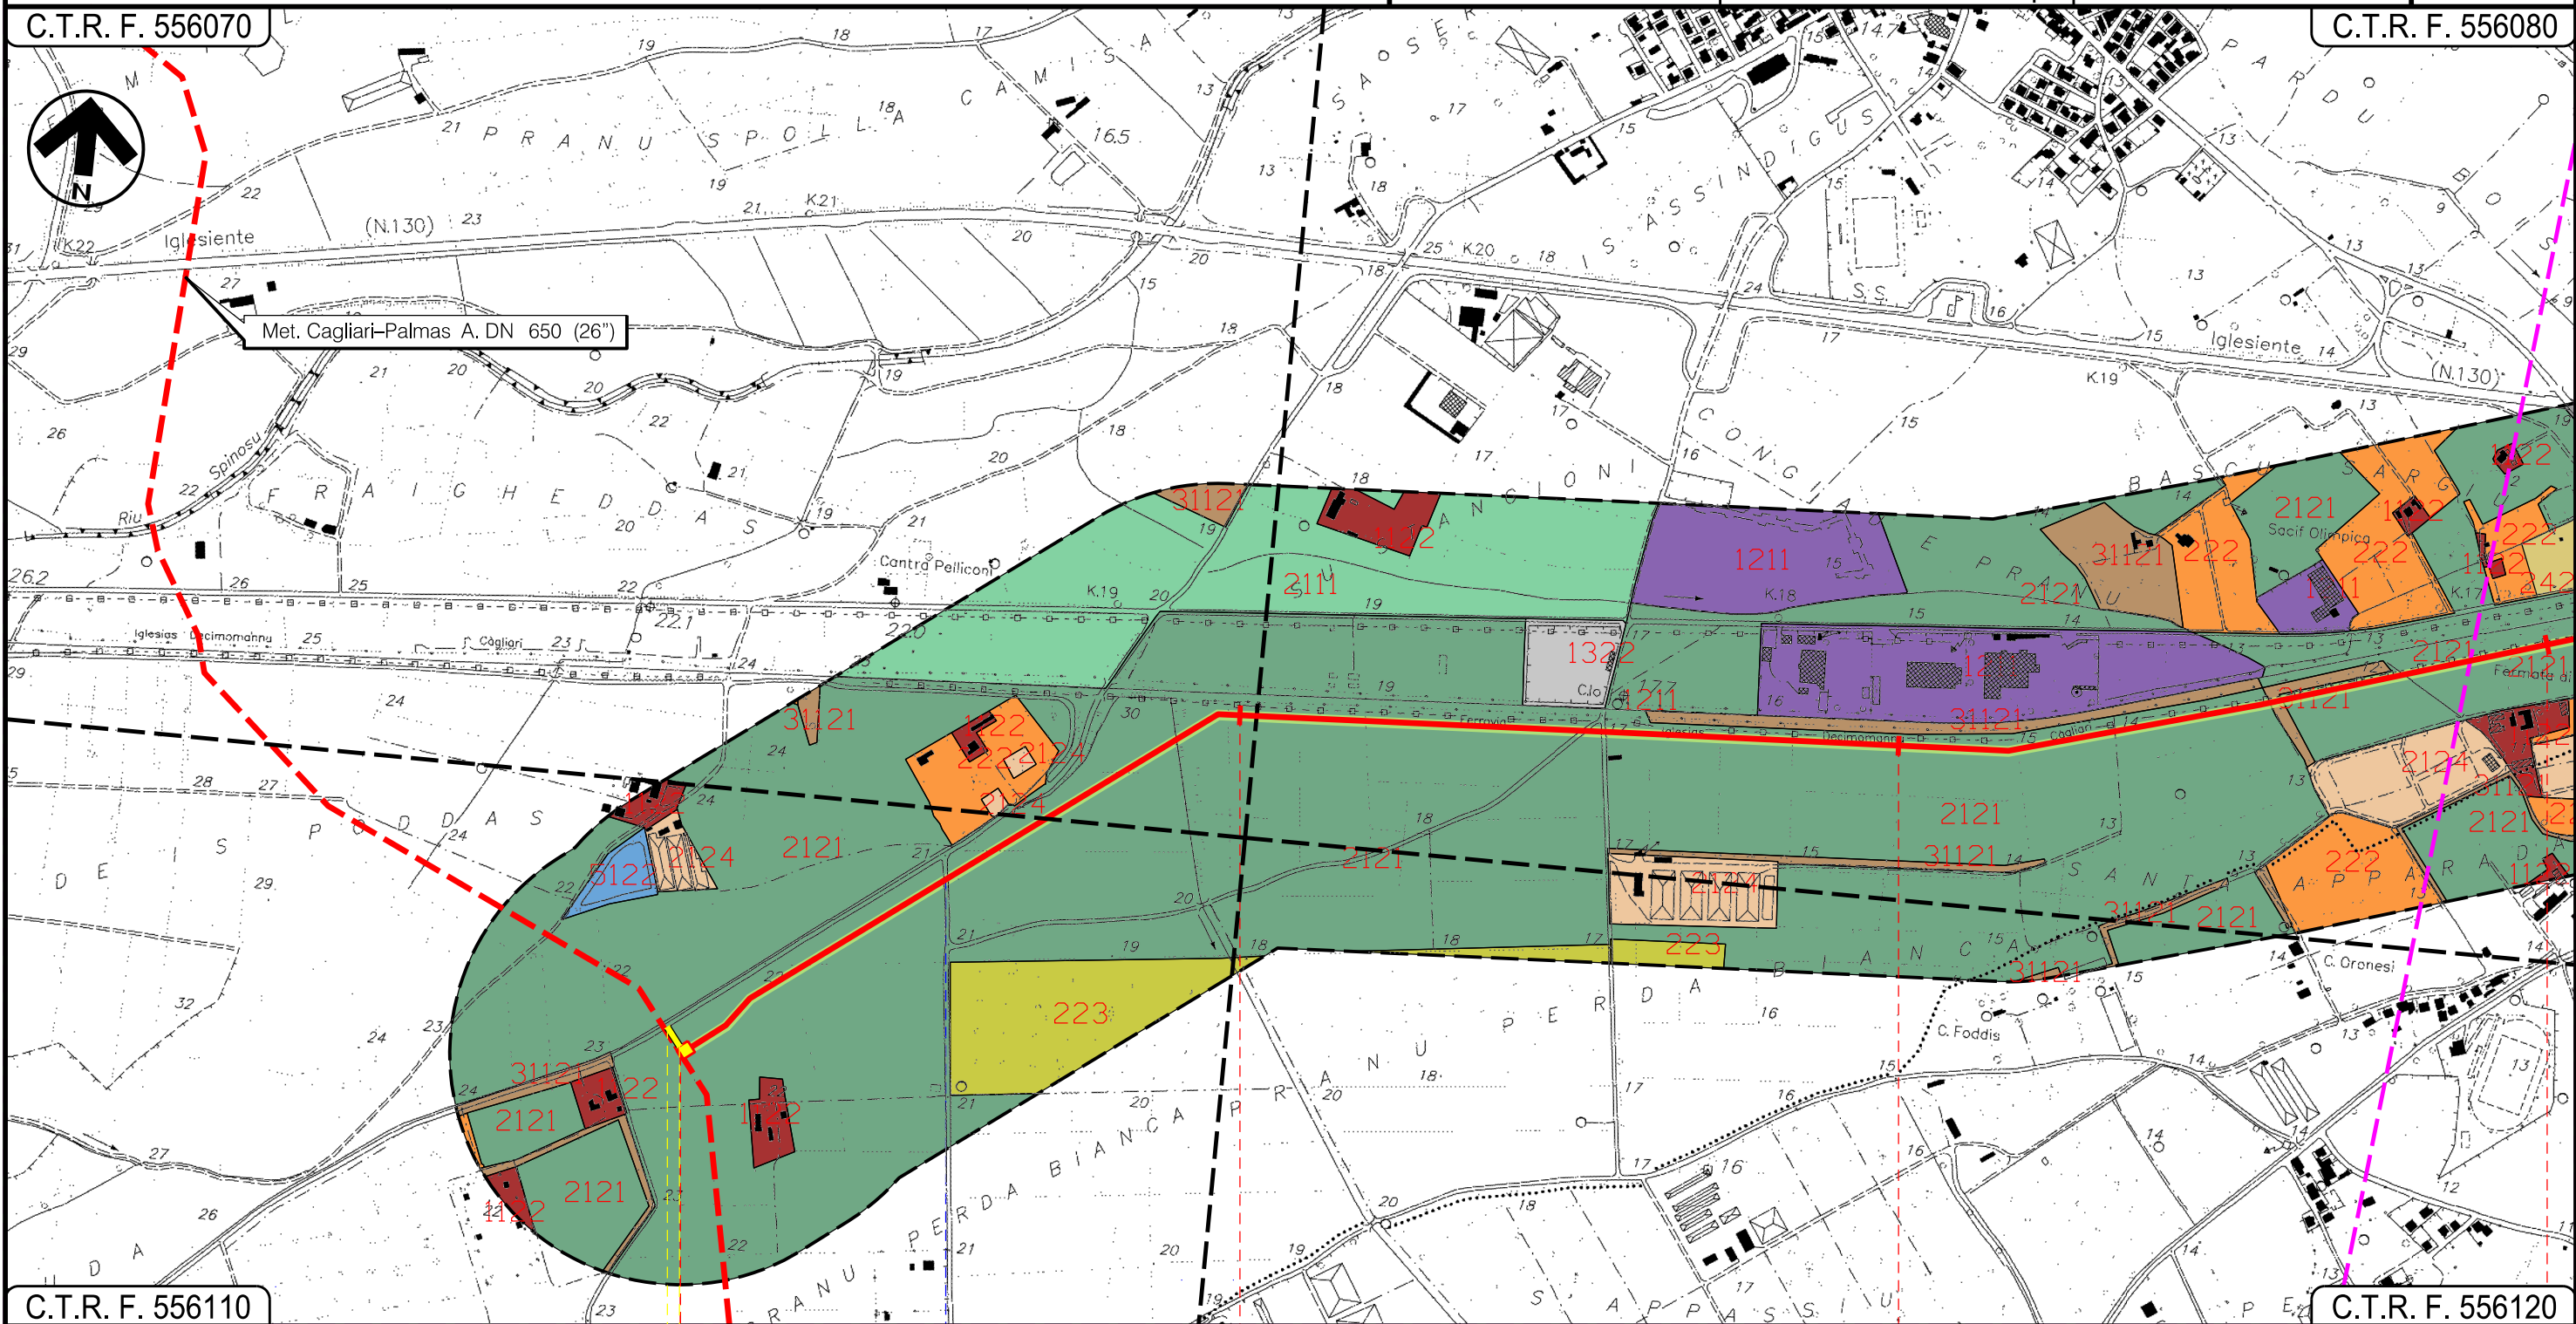

C.T.R. F. 556110

C.T.R. F. 556120

VILLASPECIOSA  
SUD SARDEGNA

In prog. su Met. Cagliari  
Palmas A. P.I.D.I. N. 4

Strada  
sterrata



Progetto:

METANIZZAZIONE SARDEGNA  
MET.:DER. PER MONSERRATO  
DN 250 (10") DP 75 bar

USO DEL SUOLO

01	2006/2018	REVISIONE	F.CALLAI	M.FORNAROLI	V.FORLIVESI O.CORDA
00	31/03/2017	EMISSIONE	F. CRISTOFARO	C. CASATI	V.FORLIVESI G.GIOVANNINI
INDICE	DATA	R E V I S I O N I			APPROVATO

Foglio  
**3**  
di 8  
Scala  
**1:10000**




**TechnipFMC**  
Rif TPIDL 073670-010-DW-3252-490  
TECHNIP ITALY DIREZIONE LAVORI S.p.A.

PG-US-402  
Comm.

C.T.R. F. 556080

C.T.R. F. 556080

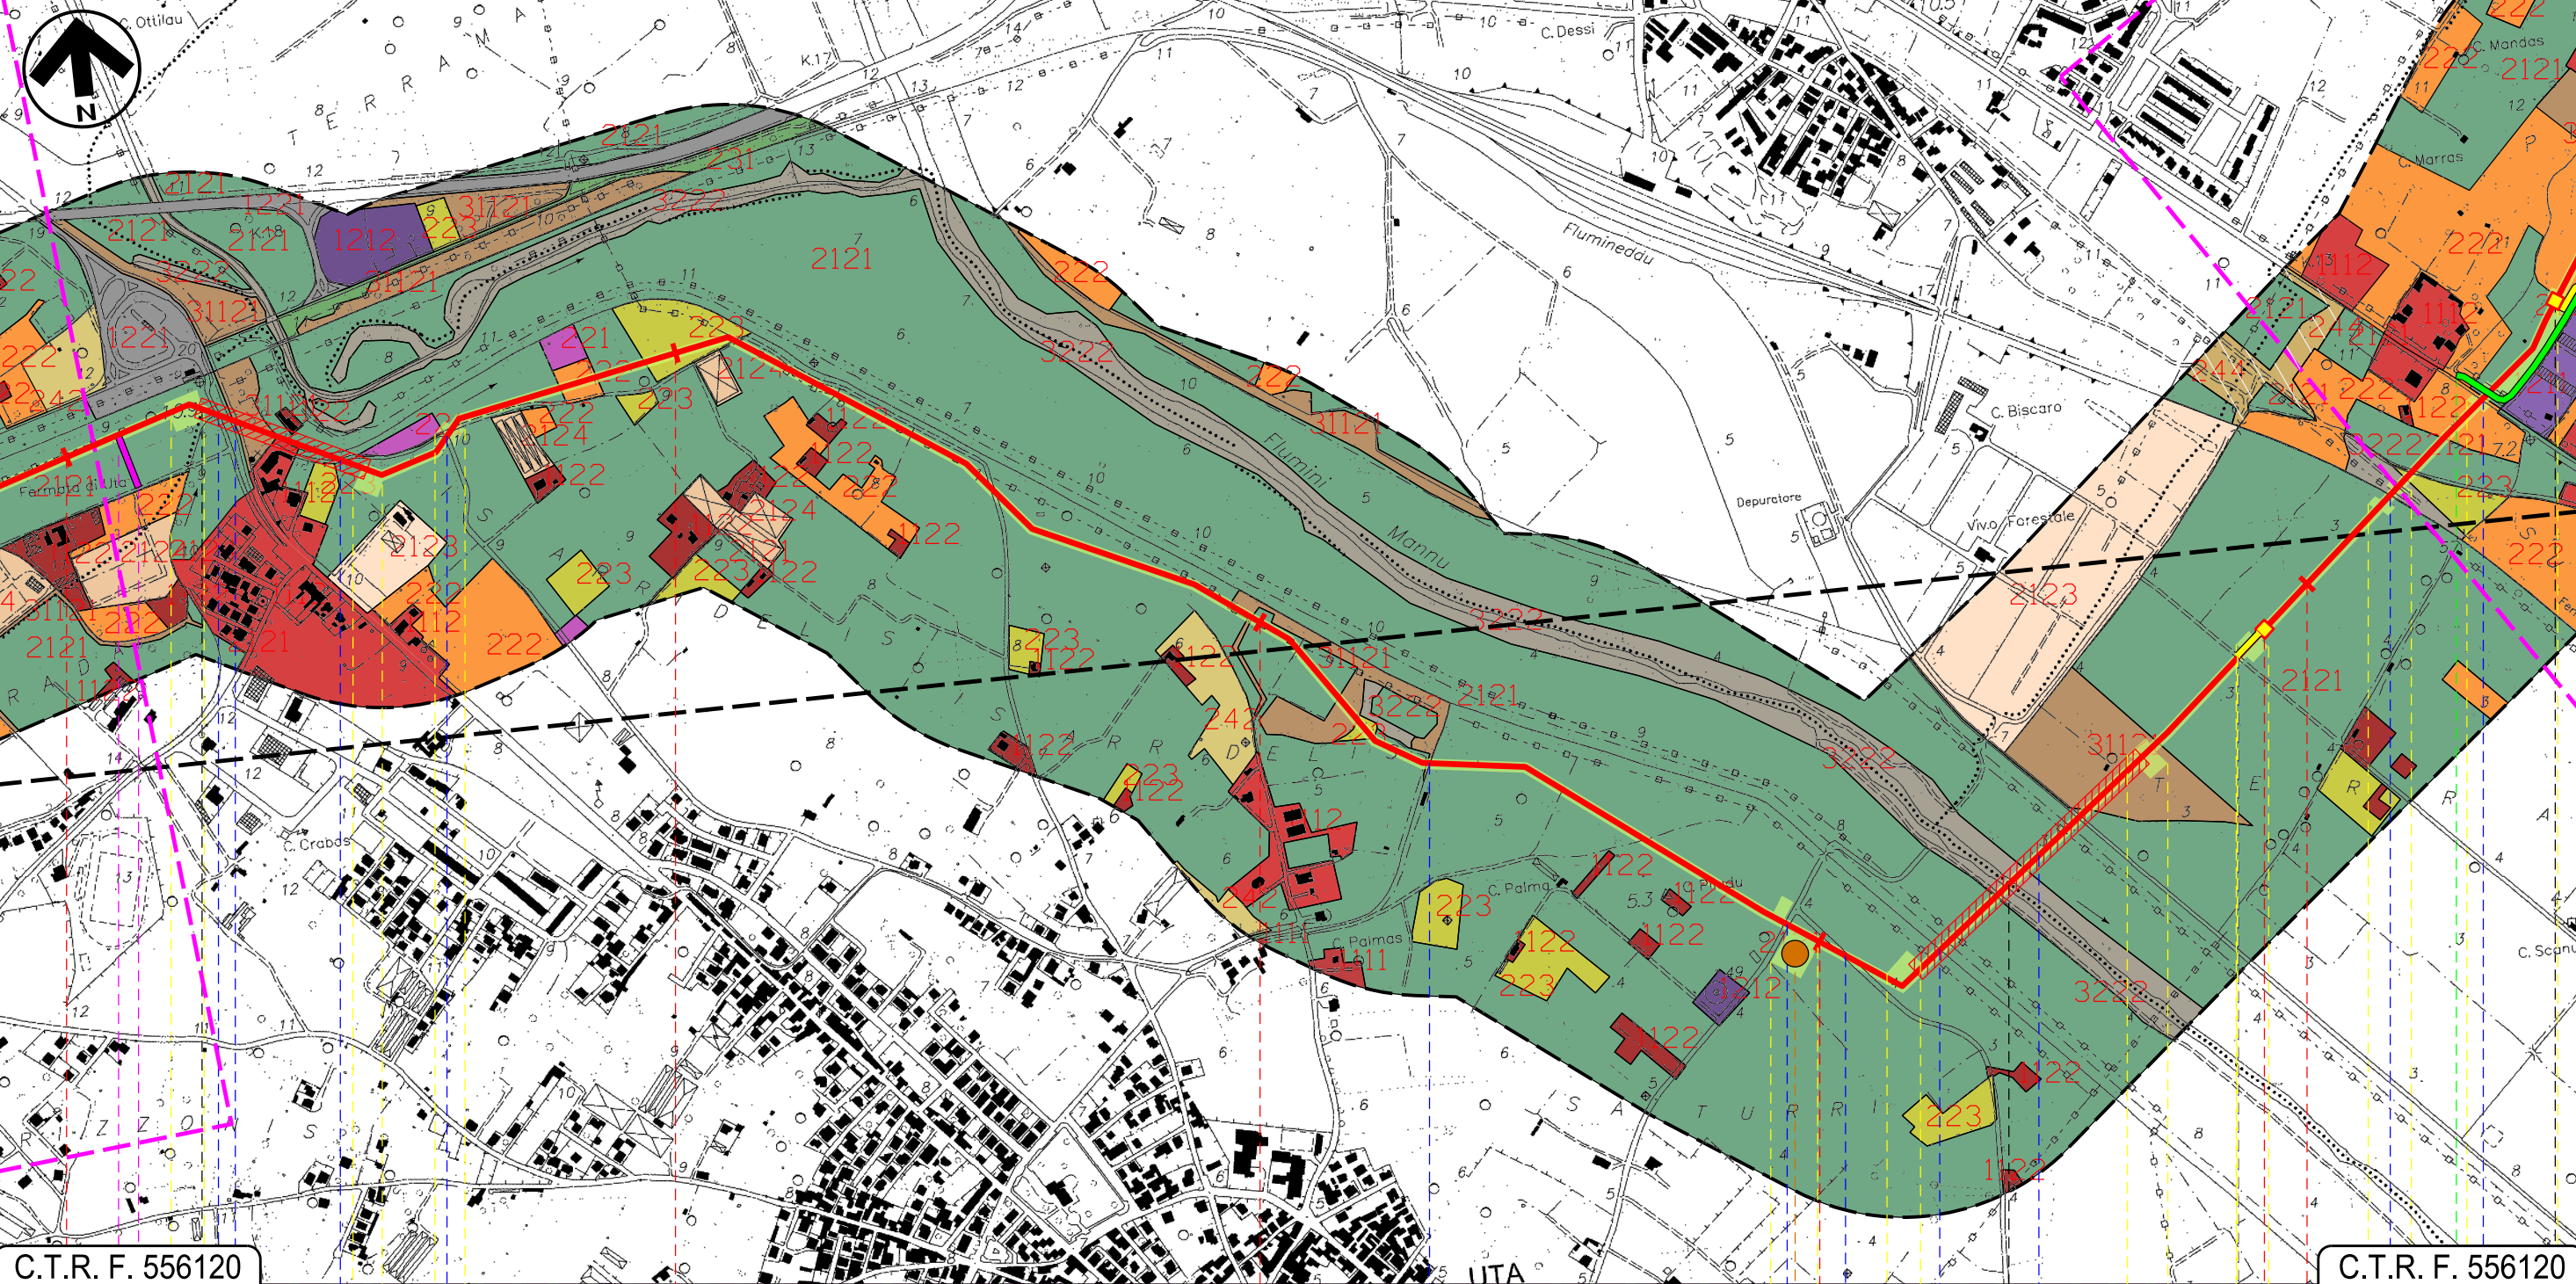

C.T.R. F. 556120

C.T.R. F. 556120

3	4	5	6	7
VILLASPECIOSA		UTA		ASSEMINI
SUD SARDEGNA		CAGLIARI		
Strada asfaltata		Fosso		Via Nazionale
Strada Comunale		Via Montegratico		Via Olimpica
Strada Comunale		Strada Asfaltata		Via Nazionale
		Canale		Via Nazionale
		Flumini Mannu		Via Nazionale
		P1		Via Nazionale



Progetto:

METANIZZAZIONE SARDEGNA  
MET.:DER. PER MONSERRATO  
DN 250 (10") DP 75 bar

USO DEL SUOLO

01	2006/2018	REVISIONE	F.CALLAI	M.FORNAROLI	V.FORLIVESTI O.CORDA
00	31/03/2017	EMISSIONE	F. CRISTOFARO	C. CASATI	V.FORLIVESTI G.GIOVANNINI
INDICE	DATA	REVISIONI			APPROVATO

Foglio  
4  
di 8  
Scala  
1:10000




**TechnipFMC**  
Rif TPIDL: 073670-010-DW-3252-490  
TECHNIP ITALY DIREZIONE LAVORI S.p.A.

PG-US-402  
Comm.

C.T.R. F. 556080

C.T.R. F. 557050

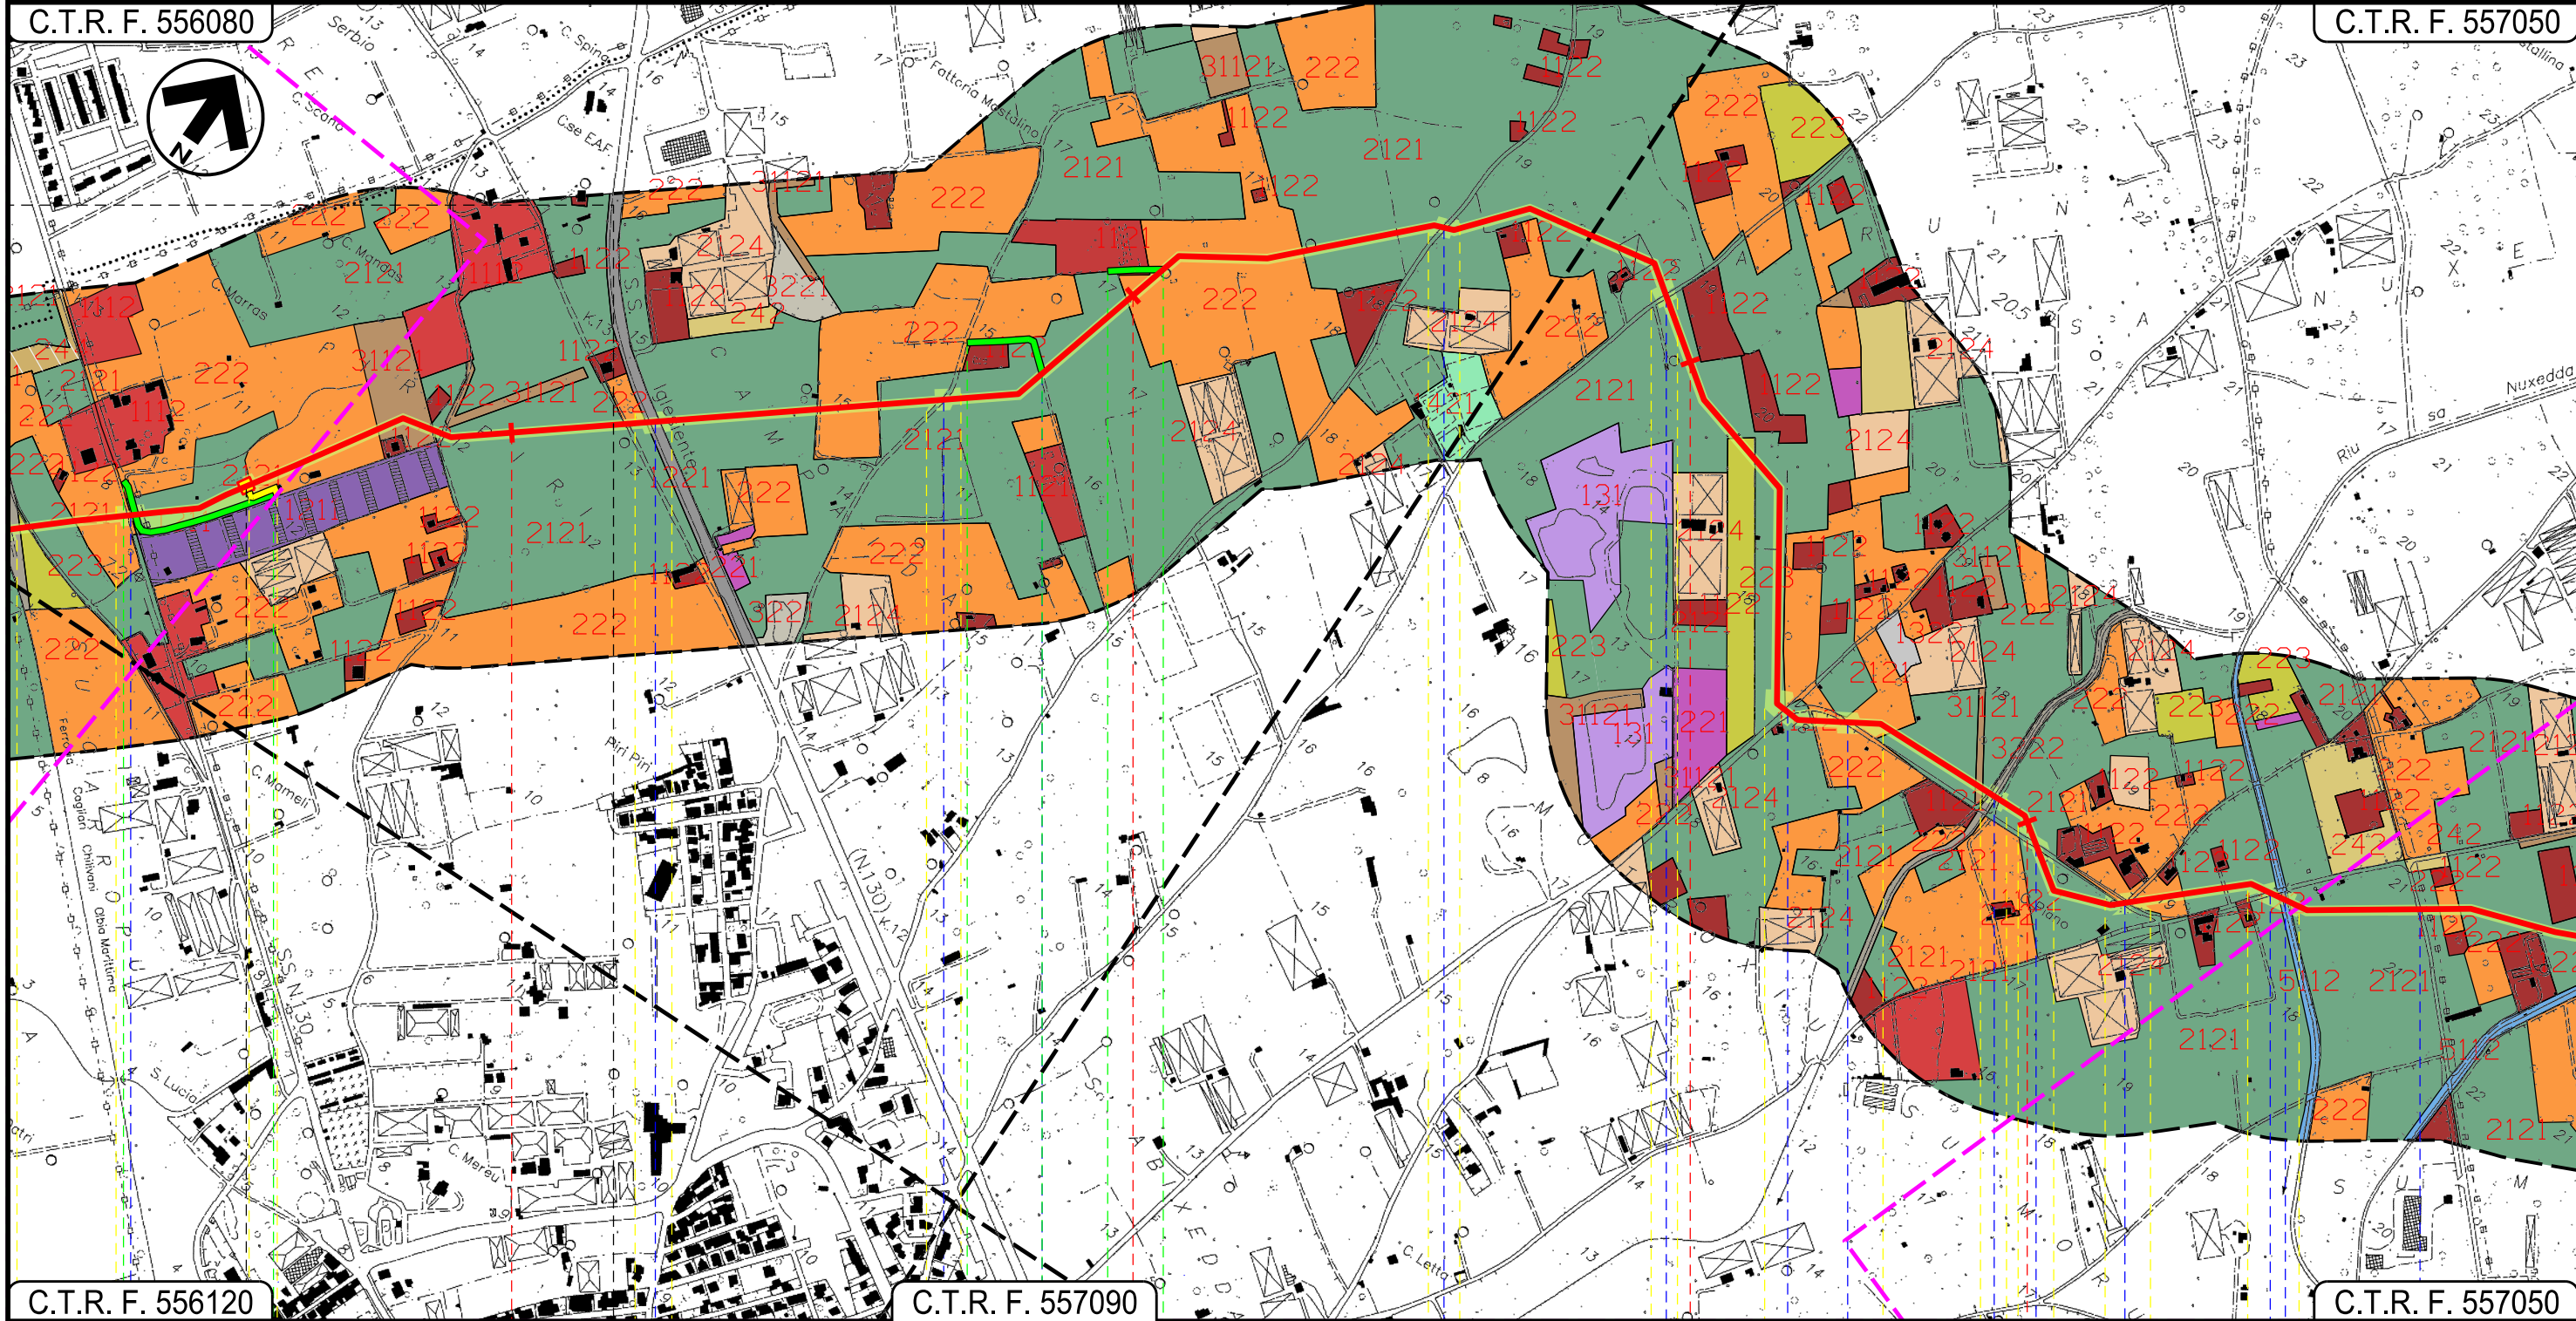

C.T.R. F. 556120

C.T.R. F. 557090

C.T.R. F. 557050

ASSEMINI  
CAGLIARI

P.I.D.I. N 2

- Via Nazionale
- S.S. n.130
- Strada Comunale
- Strada Comunale
- Strada Comunale
- Strada Comunale
- Canale
- Strada Comunale
- Strada Comunale
- Riu Sa Nuxedda
- Strada Asfaltata

01



Progetto:

METANIZZAZIONE SARDEGNA  
MET.:DER. PER MONSERRATO  
DN 250 (10") DP 75 bar

USO DEL SUOLO

01	2006/2018	REVISIONE	F.CALLAI	M.FORNAROLI	V.FORLIVESI O.CORDA
00	31/03/2017	EMISSIONE	F. CRISTOFARO	C. CASATI	V.FORLIVESI G.GIOVANNINI
INDICE	DATA	R E V I S I O N I			APPROVATO

Foglio  
**5**  
di 8  
Scala  
**1:10000**




**TechnipFMC**  
Rif TPIDL: 073670-010-DW-3252-490  
TECHNIP ITALY DIREZIONE LAVORI S.p.A.

**PG-US-402**  
Comm.

C.T.R. F. 557050

C.T.R. F. 557050

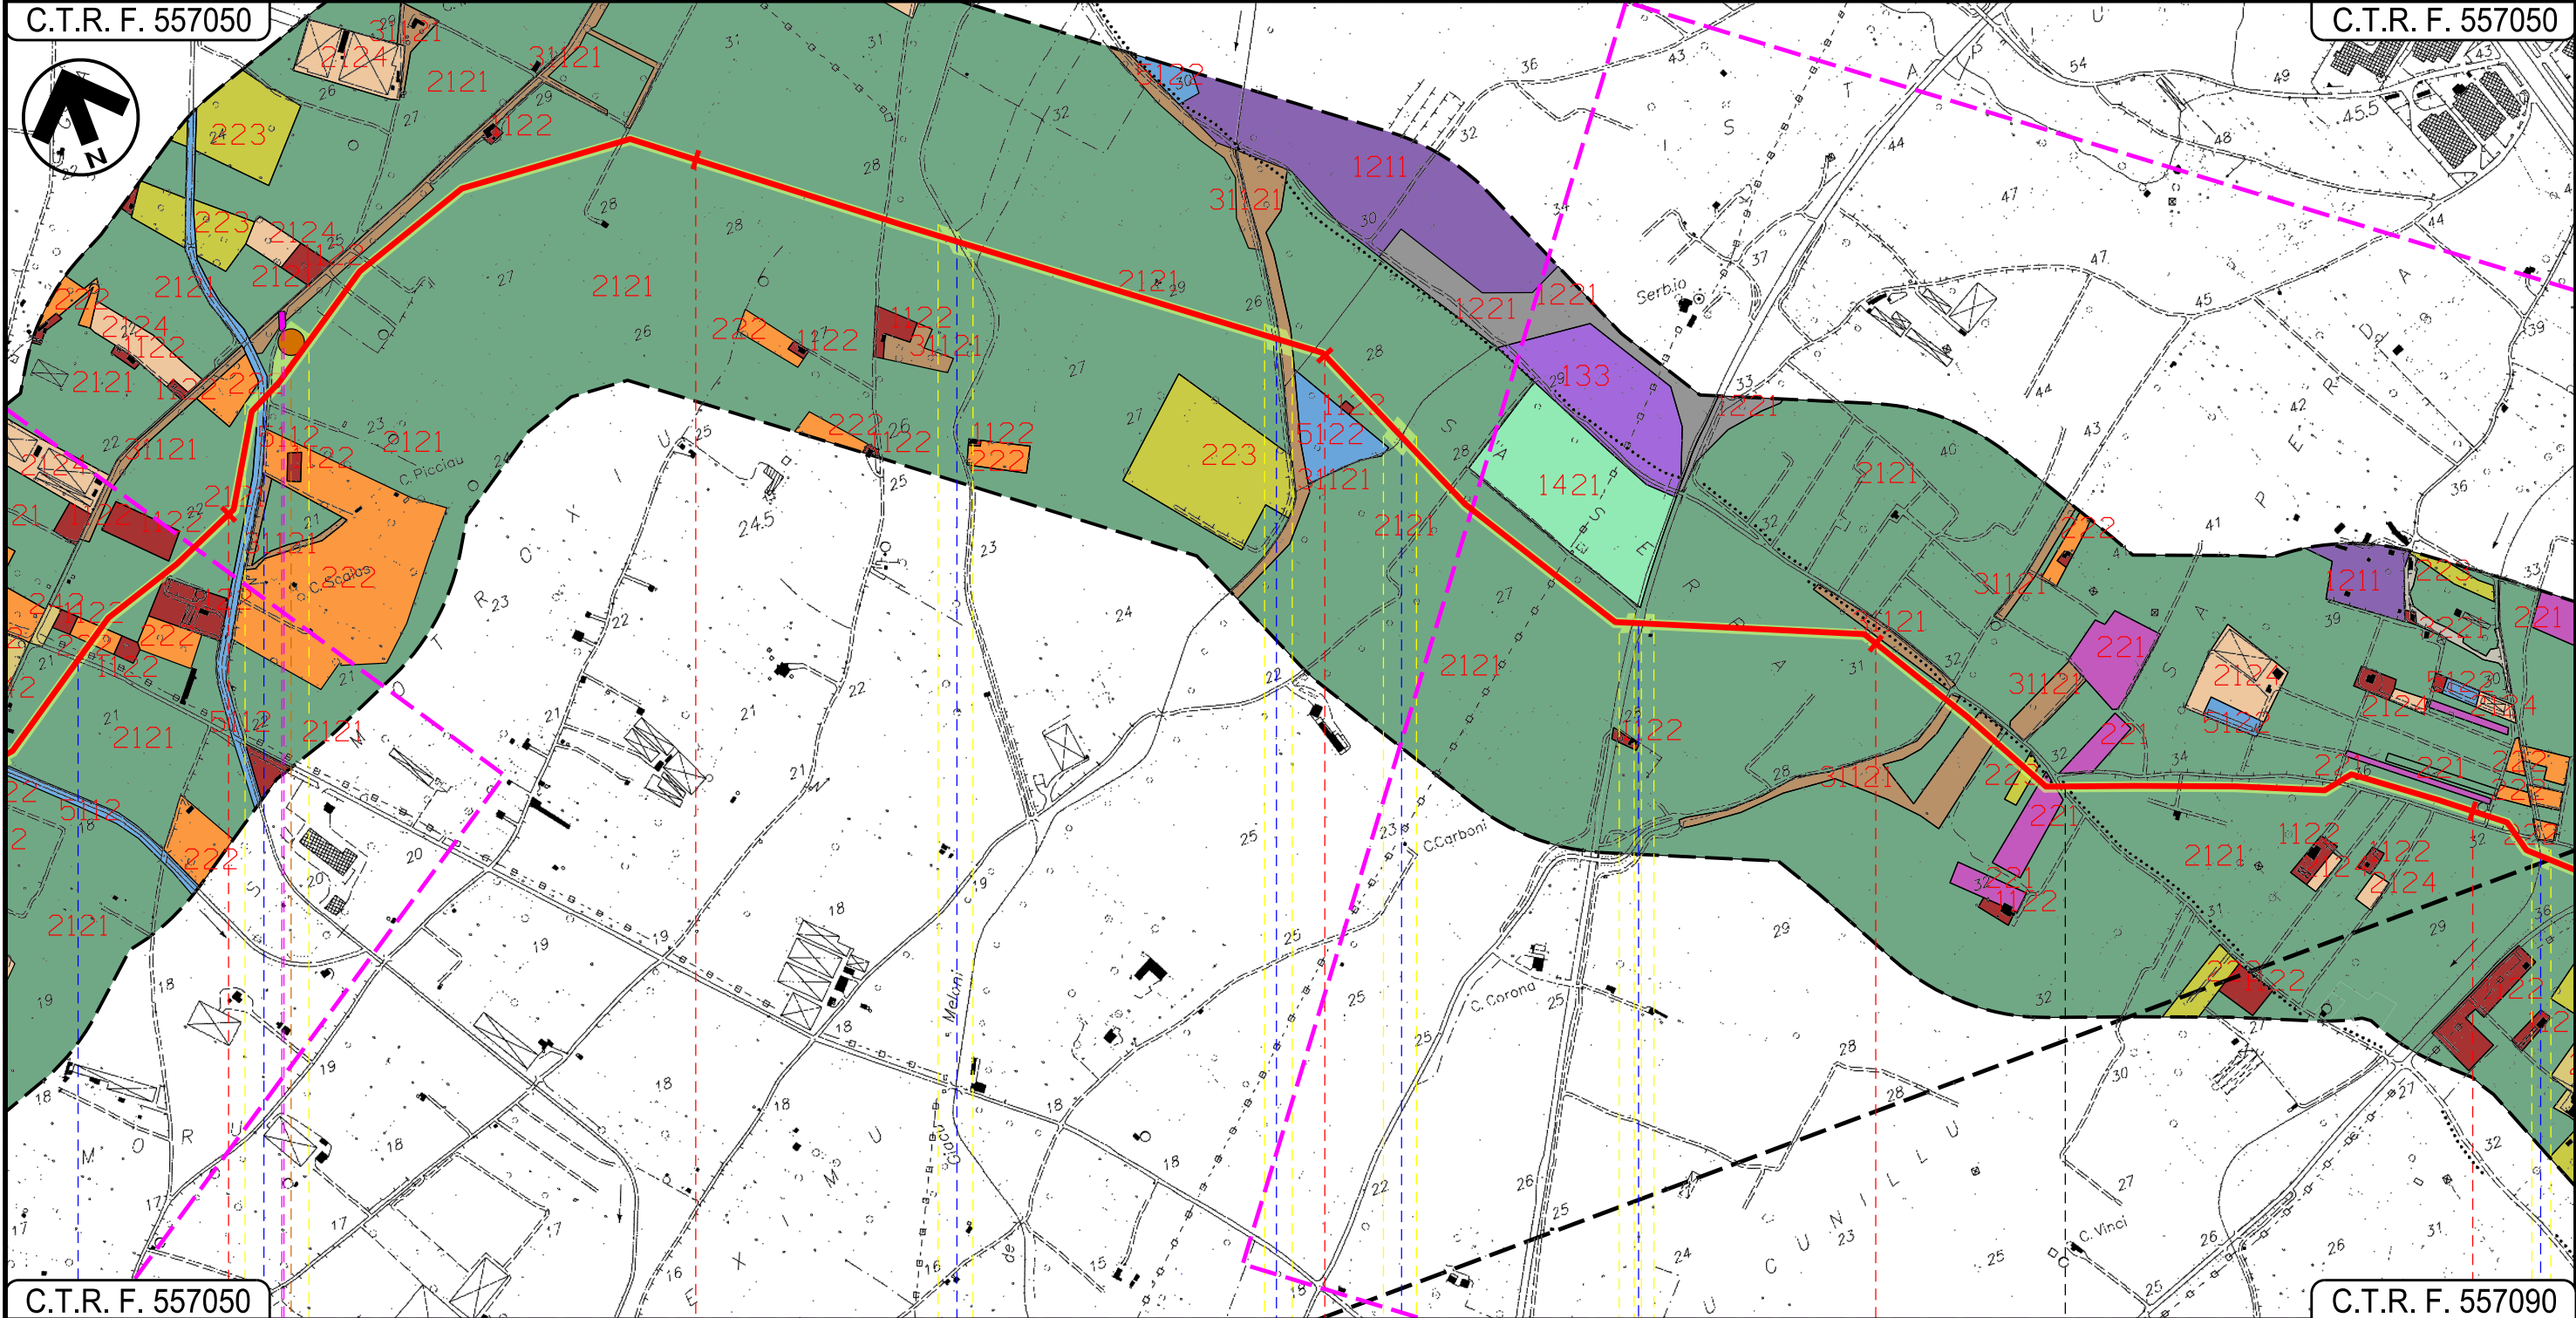

C.T.R. F. 557050

C.T.R. F. 557090

12

13

14

15

16

ASSEMINI  
CAGLIARI

SESTU

- Strada Asfaltata
- Riu Sa Nuxedda
- Riu de Giacu Meloni
- Canale
- S.P. n. 2
- Riu sa Murta

P2

02

03

04

05

I  
N  
T  
E










METANIZZAZIONE SARDEGNA  
 METANODOTTO DERIVAZIONE PER MONSERRATO  
 DN 250 (10") DP 75 bar

USO DEL SUOLO


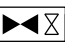

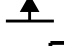





01	2006/2018	REVISIONE	F.CALLAI	M.FORNAROLI	V.FORLIVESI O.CORDA
00	31/03/2017	EMISSIONE	F.CRISTOFARO	C.CASATI	V.FORLIVESI G.GIOVANNINI
INDICE	DATA	R E V I S I O N I			ELABORATO VERIFICATO APPROVATO
					PG-US-402
Rif TPIDL: 073670-010-DW-3252-490 TECHNIP ITALY DIREZIONE LAVORI S.p.A.					Comm.

 





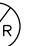










Foglio  
 7  
 di 8  
 Scala  
 1:10000

LEGENDA

-  Metanodotto in progetto
-  Altri metanodotti in progetto
-  Gallerie, Tunnel, Mini-Microtunnel, Raise Boring e T.O.C.
-  Impianti di linea in progetto
-  Aree impianti stacco-terminale in progetto
-  Piazzola di stoccaggio tubazioni
-  Strada di accesso all'impianto
-  Adeguamento strade esistenti
-  Strade di accesso provvisorio
-  Limite sovrapposizione fogli
-  Aree occupazione lavori

SIMBOLOGIA MECCANICA

-  Punto di intercettazione di linea (P.I.L.)
-  Punto di intercettazione di derivazione importante (P.I.D.I.)
-  Punto di intercettazione di derivazione semplice con stacco da P.I.L. (P.I.D.S.)
-  Punto di intercettazione e derivazione semplice con stacco da Linea (P.I.D.S.)
-  Punto di intercettazione con discaggio di allacciamento (P.I.D.A.)
-  Punto predisposto per il discaggio di allacciamento (P.P.D.A.)
-  Punto di sezionamento elettrico terminale (P.S.E.T.)
-  Stazione predisposta per lancio e ricevimento PIG
-  Impianto di riduzione/regolazione della pressione

-  TESSUTO RESIDENZIALE COMPATTO E DENSO - COD.1111
-  TESSUTO RESIDENZIALE RADO - COD.1112
-  TESSUTO RESIDENZIALE RADO E NUCLEIFORME - COD.1121
-  FABBRICATI RURALI - COD.1122
-  INSEDIAMENTI INDUSTRIALI/ARTIG. E COMM. E SPAZI ANNESSI - COD.1211
-  INSEDIAMENTO DI GRADI IMPIANTI DI SERVIZI - COD.1212
-  RETI STRADALI E SPAZI ACCESSORI - COD.1221
-  AREE ESTRATTIVE - COD.131
-  DEPOSITI DI ROTTAMI A CIELO APERTO, CIMITERI DI AUTOVEICOLI - COD.1322
-  CANTIERI - COD.133
-  AREE RICREATIVE E SPORTIVE - COD.1421
-  SEMINATIVI IN AREE NON IRRIGUE - COLTURE AGRARIE ERBACEE IN ASCIUTTO - COD.2111
-  PRATI ARTIFICIALI - COLTURE AGRARIE ERBACEE IN ASCIUTTO - COD.2112
-  PRATI STABILI - COLTURE AGRARIE ERBACEE IN ASCIUTTO - COD.231
-  SEMINATIVI SEMPLICI E COLTURE ORTICOLE A PIENO CAMPO - COLTURE AGRARIE ERBACEE IN ASCIUTTO - COD.2121
-  COLTURA IN SERRA - COLTURE AGRARIE PROTETTE - COD.2124
-  VIGNETI - COLTURE AGRARIE LEGNOSE - COD.221

Il presente disegno è di proprietà aziendale - La Società tutelerà i propri diritti a termine di legge.






 




Progressiva chilometrica	N.	
Comuni		
Province		
Impianti	TIPO - N.	
Attraversamenti	TIPOLOGIA ATTRAVERSATA (SS n. **, corso d'acqua, ferrovia, ecc.)	
Strade - Piste	ACCESSO IMPIANTI	ADEGUAMENTI STRADE
Piazzole	N. PIAZ. Pn	
Fascia di lavoro	ALLARGATA	
Opere civili	TRASVERSALI	LONGITUDINALI

METANIZZAZIONE SARDEGNA  
 METANODOTTO DERIVAZIONE PER MONSERRATO  
 DN 250 (10") DP 75 bar

USO DEL SUOLO

01	2006/2018	REVISIONE	F.CALLAI	M.FORNAROLI	V.FORLIVESI O.CORDA
00	31/03/2017	EMISSIONE	F.CRISTOFARO	C.CASATI	V.FORLIVESI G.GIOVANNINI
INDICE	DATA	R E V I S I O N I			ELABORATO
					
				PG-US-402	
				Comm.	

Foglio  
 8  
 di 8  
 Scala  
 1:10000

-  FRUTTETI E FRUTTI MINORI – COLTURE AGRARIE LEGNOSE – COD.222
-  OLIVETI – COLTURE AGRARIE LEGNOSE – COD.223
-  SISTEMI CULTURALI E PARTICELLARI COMPLESSI – COLTURE AGRARIE LEGNOSE – COD.242
-  AREE AGROFORESTALI – SISTEMI AGRO-ZOOTECNICI CON PRESENZA DI SUGHERA E SPECIE DELLA MACCHIA – COD.244
-  PIOPPETI, SALICETI, EUCALITTETI ECC. ANCHE IN FORMAZIONI MISTE – RIMBOSCHIMENTI ARTIFICIALI IN EVOLUZIONE CON PREVALENZA DI SPECIE ESOTICHE (CONIFERE NON MEDITERRANEE E EUCALITTI) – COD.31121
-  VIVAI – COLTURE AGRARIE PROTETTE – COD.2123
-  CESPUGLIETI ED ARBUSTETI – MACCHIE TERMOXEROFILICHE DI DEGRADAZIONE (CISTETI, LENTISCETI, CALICOTOMETI) – COD.3221
-  FORMAZIONI DI RIPARIA NON ARBOREE – FORMAZIONI RIPARIALI IN EVOLUZIONE (CANNETI, TAMARICETI, OLEANDRETI) CON VALENZA NATURALISTICA DA BASSA A MEDIA – COD.3222
-  CANALI E IDROVIE – COD.5112
-  BACINI ARTIFICIALI – COD.5122

Il presente disegno è di proprietà aziendale - La Società tutelera i propri diritti a termine di legge.