

Il presente disegno e' di proprieta' aziendale - La Societa' tutelera' i propri diritti a termine di legge.



COROGRAFIA Scala 1:500.000

01	2006/2018	REVISIONE	F.CALLAI	M.FORNAROLI	V.FORLIVESI O.CORDA					
00	31/03/2017	EMISSIONE	J.PAPPALARDO	C.CASATI	V.FORLIVESI G.GIOVANNINI					
INDICE	DATA	REVISIONI	ELABORATO	VERIFICATO	APPROVATO					
			PROGETTISTA  Rif TPIDL 073670-010-DW-3252-492 TECHNIP ITALY DIREZIONE LAVORI S.p.A.		Dis. PG-US-404					
Metanodotto: METANIZZAZIONE SARDEGNA METANODOTTO DERIVAZIONE PER VILLACIDRO DN 150 (6") DP 75 bar			Fg. 1 di 4							
USO DEL SUOLO			Comm. INDICE <table border="1" style="display: inline-table;"><tr><td>0</td><td></td><td></td><td></td><td></td><td></td></tr></table>		0					
0										
			Scala 1:10000							
			Sostituisce il Sostituito dal							

Progetto:

METANIZZAZIONE SARDEGNA

MET.:DER. PER VILLACIDRO


DN 150 (6") DP 75 bar

USO DEL SUOLO

01	2006/2018	REVISIONE	F.CALLAI	M.FORNAROLI	V.FORLIVESTI O.CORDA	Foglio 3 di 4	
00	31/03/2017	EMISSIONE	J.PAPPALARDO	C. CASATI	V.FORLIVESTI G.GIOVANNINI		
INDICE	DATA	REVISIONI			ELABORATO	VERIFICATO	APPROVATO
				PG-US-404		Scala 1:10000	
				Rif TPIDL: 073670-010-DW-3252-492 TECHNIP ITALY DIREZIONE LAVORI S.p.A.			
				Comm.			

C.T.R. F. 547100

C.T.R. F. 547090

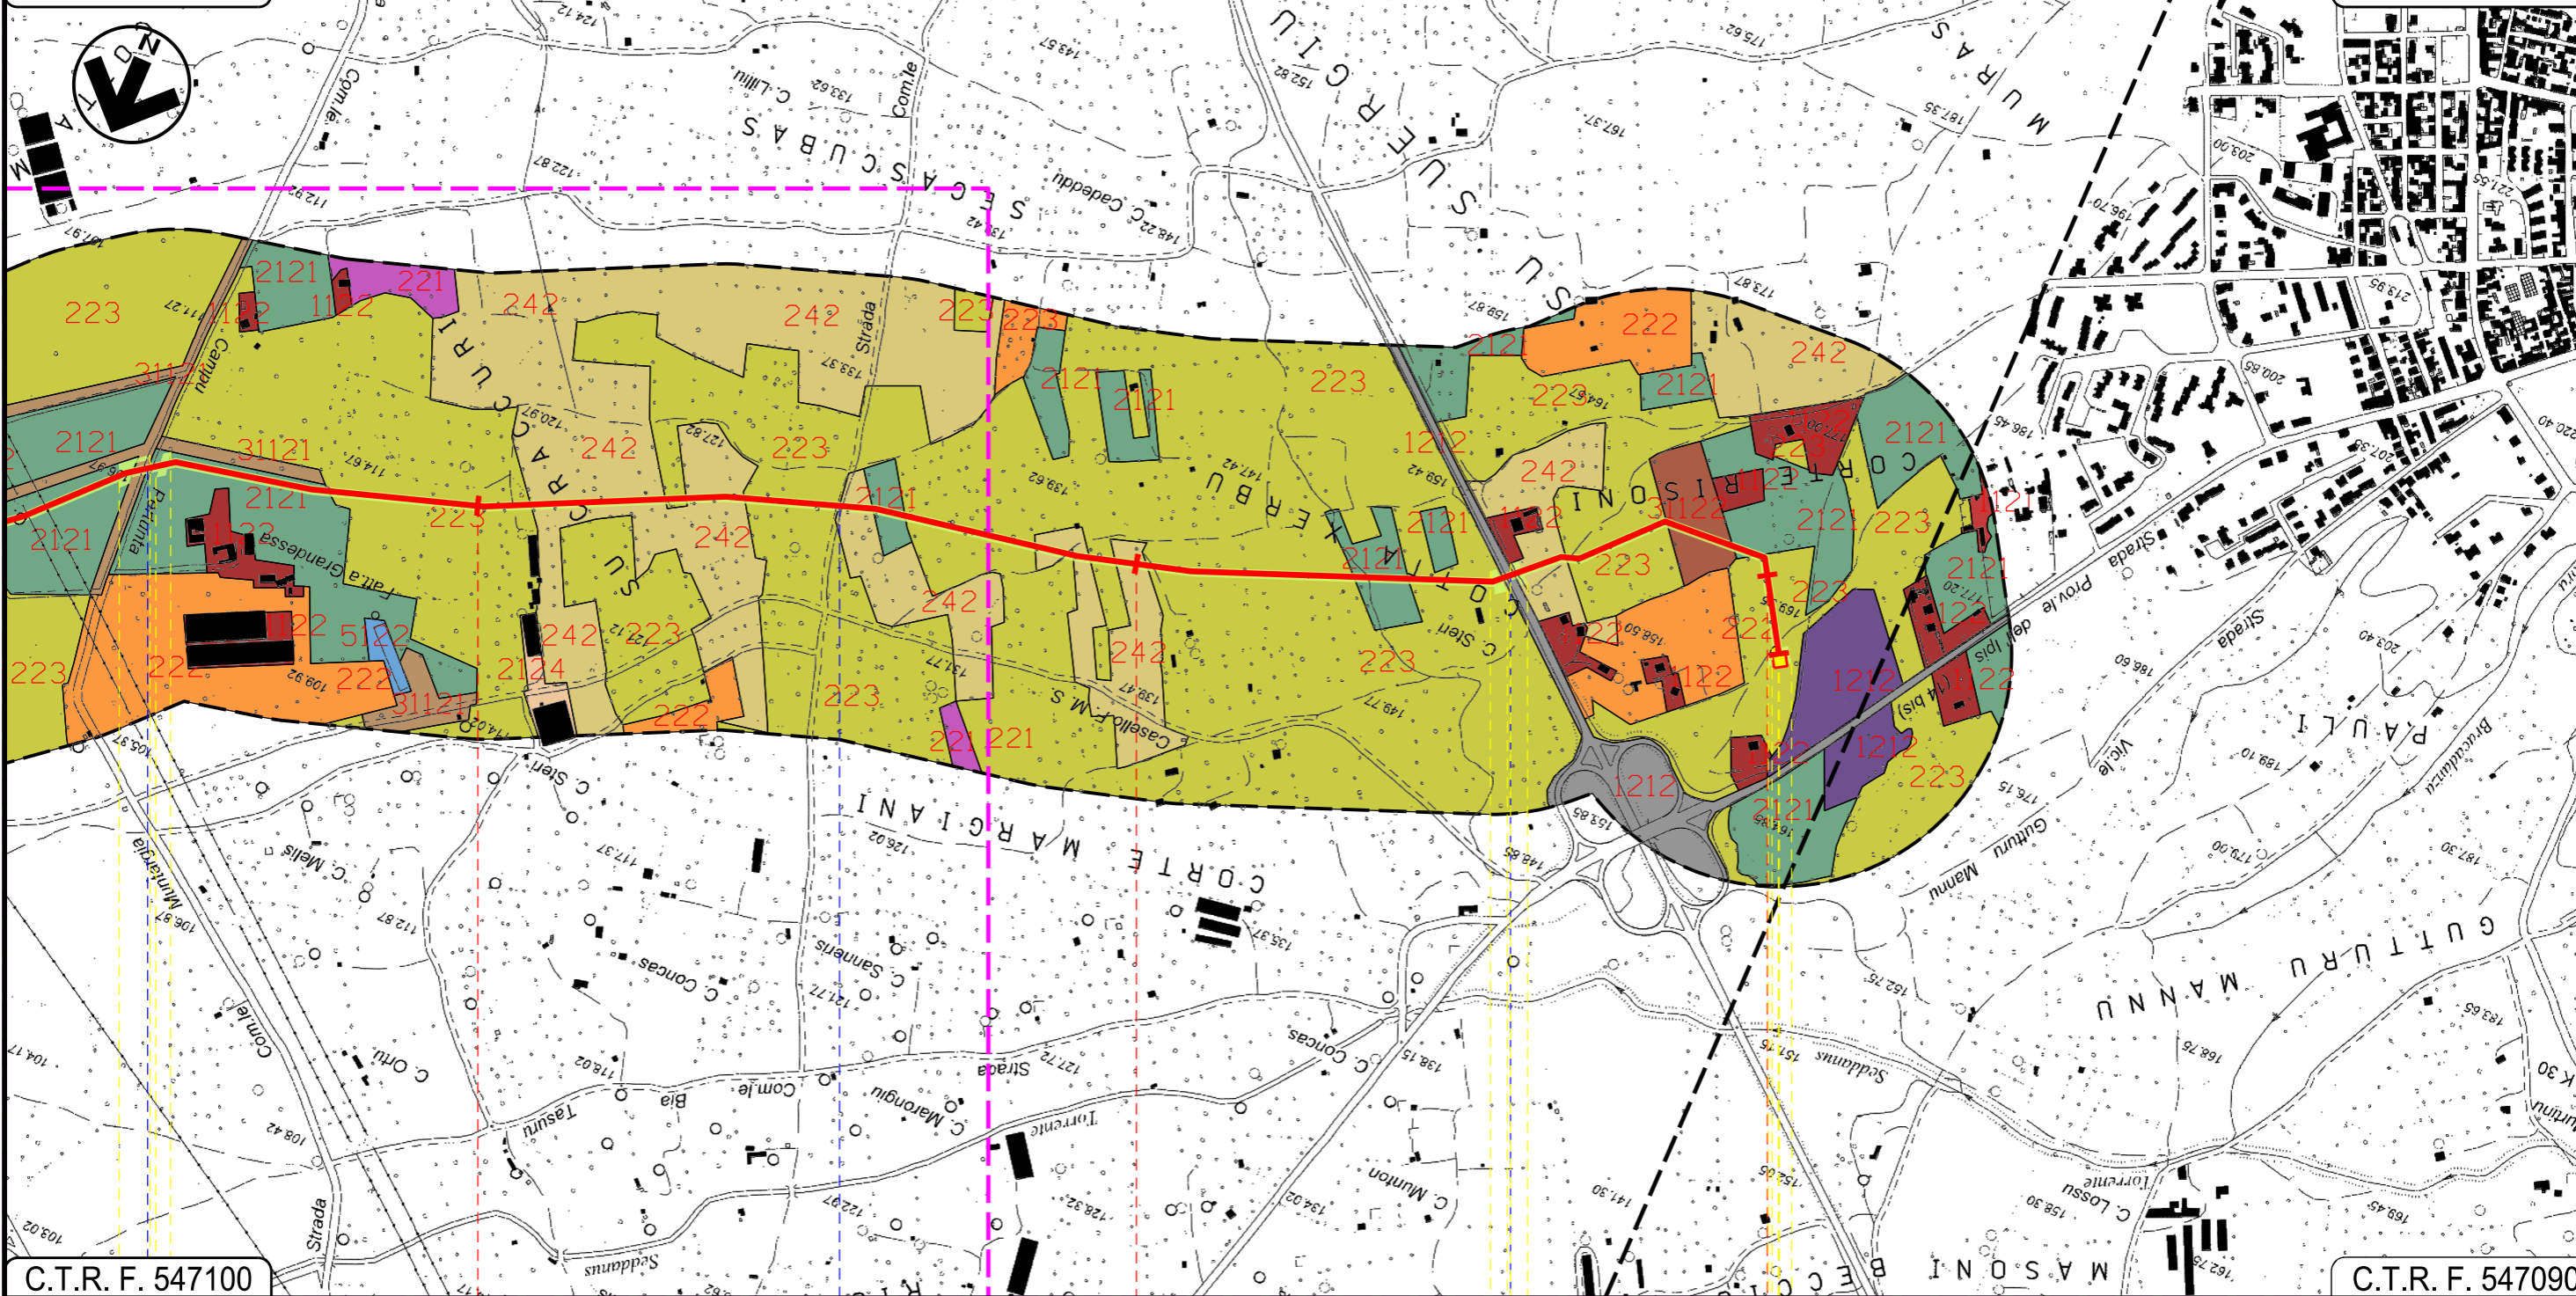

C.T.R. F. 547100

C.T.R. F. 547090

VILLACIDRO
SUD SARDEGNA

P.I.D.I. n. 1

Strada Comunale

Strada Com.le di Tresaxia

S.S. n196

METANIZZAZIONE SARDEGNA
 METANODOTTO DERIVAZIONE PER VILLACIDRO
 DN 150 (6") DP 75 bar












USO DEL SUOLO

01	2006/2018	REVISIONE	F.CALLAI	M.FORNAROLI	V.FORLIVESI O.CORDA
00	31/03/2017	EMISSIONE	J.PAPPALARDO	C.CASATI	V.FORLIVESI G.GIOVANNINI
INDICE	DATA	R E V I S I O N I			ELABORATO VERIFICATO APPROVATO
				PG-US-404	
		Rif TPIDL: 073670-010-DW-3252-492 TECHNIP ITALY DIREZIONE LAVORI S.p.A.		Comm.	



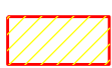

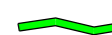

 


Foglio
4
 di 4
 Scala
1:10000













LEGENDA

SIMBOLOGIA CARTOGRAFICA

-  Metanodotto in progetto
-  Altri metanodotti in progetto
-  Gallerie, Tunnel, Mini-Microtunnel, Raise Boring e T.O.C.
-  Impianti di linea in progetto
-  Aree impianti stacco-terminale in progetto
-  Piazzola di stoccaggio tubazioni
-  Strada di accesso all'impianto
-  Adeguamento strade esistenti
-  Strade di accesso provvisorio
-  Limite sovrapposizione fogli
-  Aree occupazione lavori

SIMBOLOGIA MECCANICA

-  Punto di intercettazione di linea (P.I.L.)
-  Punto di intercettazione di derivazione importante (P.I.D.I.)
-  Punto di intercettazione di derivazione semplice con stacco da P.I.L. (P.I.D.S.)
-  Punto di intercettazione e derivazione semplice con stacco da Linea (P.I.D.S.)
-  Punto di intercettazione con discaggio di allacciamento (P.I.D.A.)
-  Punto predisposto per il discaggio di allacciamento (P.P.D.A.)
-  Punto di sezionamento elettrico terminale (P.S.E.T.)
-  Stazione predisposta per lancio e ricevimento PIG
-  Impianto di riduzione/regolazione della pressione

-  TESSUTO RESIDENZIALE RADO E NUCLEIFORME - COD.1121
-  FABBRICATI RURALI - COD.1122
-  INSEDIAMENTO DI GRADI IMPIANTI DI SERVIZI - COD.1212
-  RETI STRADALI E SPAZI ACCESSORI - COD.1221
-  COLTURA IN SERRA - COLTURE AGRARIE PROTETTE - COD.2124
-  VIGNETI - COLTURE AGRARIE LEGNOSE - COD.221
-  FRUTTETI E FRUTTI MINORI - COLTURE AGRARIE LEGNOSE - COD.222
-  OLIVETI - COLTURE AGRARIE LEGNOSE - COD.223
-  COLTURE TEMPORANEE ASSOCIATE AD ALTRE COLTURE PERMANENTI - COLTURE AGRARIE ERBACEE IN ASCIUTTO - COD.2413
-  SISTEMI COLTURALI E PARTICELLARI COMPLESSI - COLTURE AGRARIE LEGNOSE - COD.242
-  AREE AGROFORESTALI - SISTEMI AGRO-ZOOTECNICI CON PRESENZA DI SUGHERA E SPECIE DELLA MACCHIA - COD.244
-  PIOPPETI, SALICETI, EUCALITTETI ECC. ANCHE IN FORMAZIONI MISTE - RIMBOSCHIMENTI ARTIFICIALI IN EVOLUZIONE CON PREVALENZA DI SPECIE ESOTICHE (CONIFERE NON MEDITERRANEE E EUCALITTI) - COD.31121
-  SUGHERETE - SUGHERETE MATURE MISTE A LECCIO IN EVOLUZIONE E SCLEROFILLE DELLA MACCHIA PRE-FORESTALE (FILLIREA, CORBEZZOLO, ERICA) - COD.31122
-  AREE A RICOLONIZZAZIONE ARTIFICIALE - RIMBOSCHIMENTI ARTIFICIALI IN EVOLUZIONE CON PREVALENZA DI SPECIE MEDITERRANEE (CONIFERE E LATIFOGLIE) - COD.3242
-  AREE ANTROPIZZATE - BACINI ARTIFICIALI - COD.5122

Il presente disegno è di proprietà aziendale - La Società tutelera i propri diritti a termine di legge.

Progressiva chilometrica	N.	
Comuni		
Province		
Impianti	TIPO - N.	
Attraversamenti	TIPOLOGIA ATTRAVERSATA (SS n. **, corso d'acqua, ferrovia, ecc.)	
Strade - Piste	ACCESSO IMPIANTI	ADEGUAMENTI STRADE
Piazzole	N. PIAZ.	Pn
Fascia di lavoro	ALLARGATA	
Opere civili	TRASVERSALI	LONGITUDINALI