

Il presente disegno e' di proprieta' aziendale - La Societa' tutelera' i propri diritti a termine di legge.



COROGRAFIA Scala 1:500.000

01	2006/2018	REVISIONE	F.CALLAI	M.FORNAROLI	V.FORLIVESI O.CORDA					
00	31/03/2017	EMISSIONE	F.CRISTOFARO	C.CASATI	V.FORLIVESI G.GIOVANNINI					
INDICE	DATA	REVISIONI	ELABORATO	VERIFICATO	APPROVATO					
			PROGETTISTA  Rif TPIDL 073670-010-DW-3252-495 TECHNIP ITALY DIREZIONE LAVORI S.p.A.		Dis. PG-US-407 Fg. 1 di 6					
Metanodotto: METANIZZAZIONE SARDEGNA METANODOTTO DERIVAZIONE PER TERRALBA DN 150 (6") DP 75 bar			Comm. INDICE <table border="1" style="display: inline-table; vertical-align: middle;"> <tr> <td>0</td> <td></td> <td></td> <td></td> <td></td> <td></td> </tr> </table>		0					
0										
USO DEL SUOLO			Scala 1:10000 Sostituisce il Sostituito dal							

Progetto:

METANIZZAZIONE SARDEGNA

MET.:DER. PER TERRALBA

DN 150 (6") DP 75 bar

USO DEL SUOLO

01	2006/2018	REVISIONE	F.CALLAI	M.FORNAROLI	V.FORLIVESI O.CORDA
00	31/03/2017	EMISSIONE	F. CRISTOFARO	C. CASATI	V.FORLIVESI G.GIOVANNINI
INDICE	DATA	REVISIONI	ELABORATO	VERIFICATO	APPROVATO

Foglio
2
di 6
Scala
1:10000




TechnipFMC
Rif TPIDL: 073670-010-DW-3252-495
TECHNIP ITALY DIREZIONE LAVORI S.p.A.

PG-US-407
Comm.

C.T.R. F. 539090

C.T.R. F. 539090

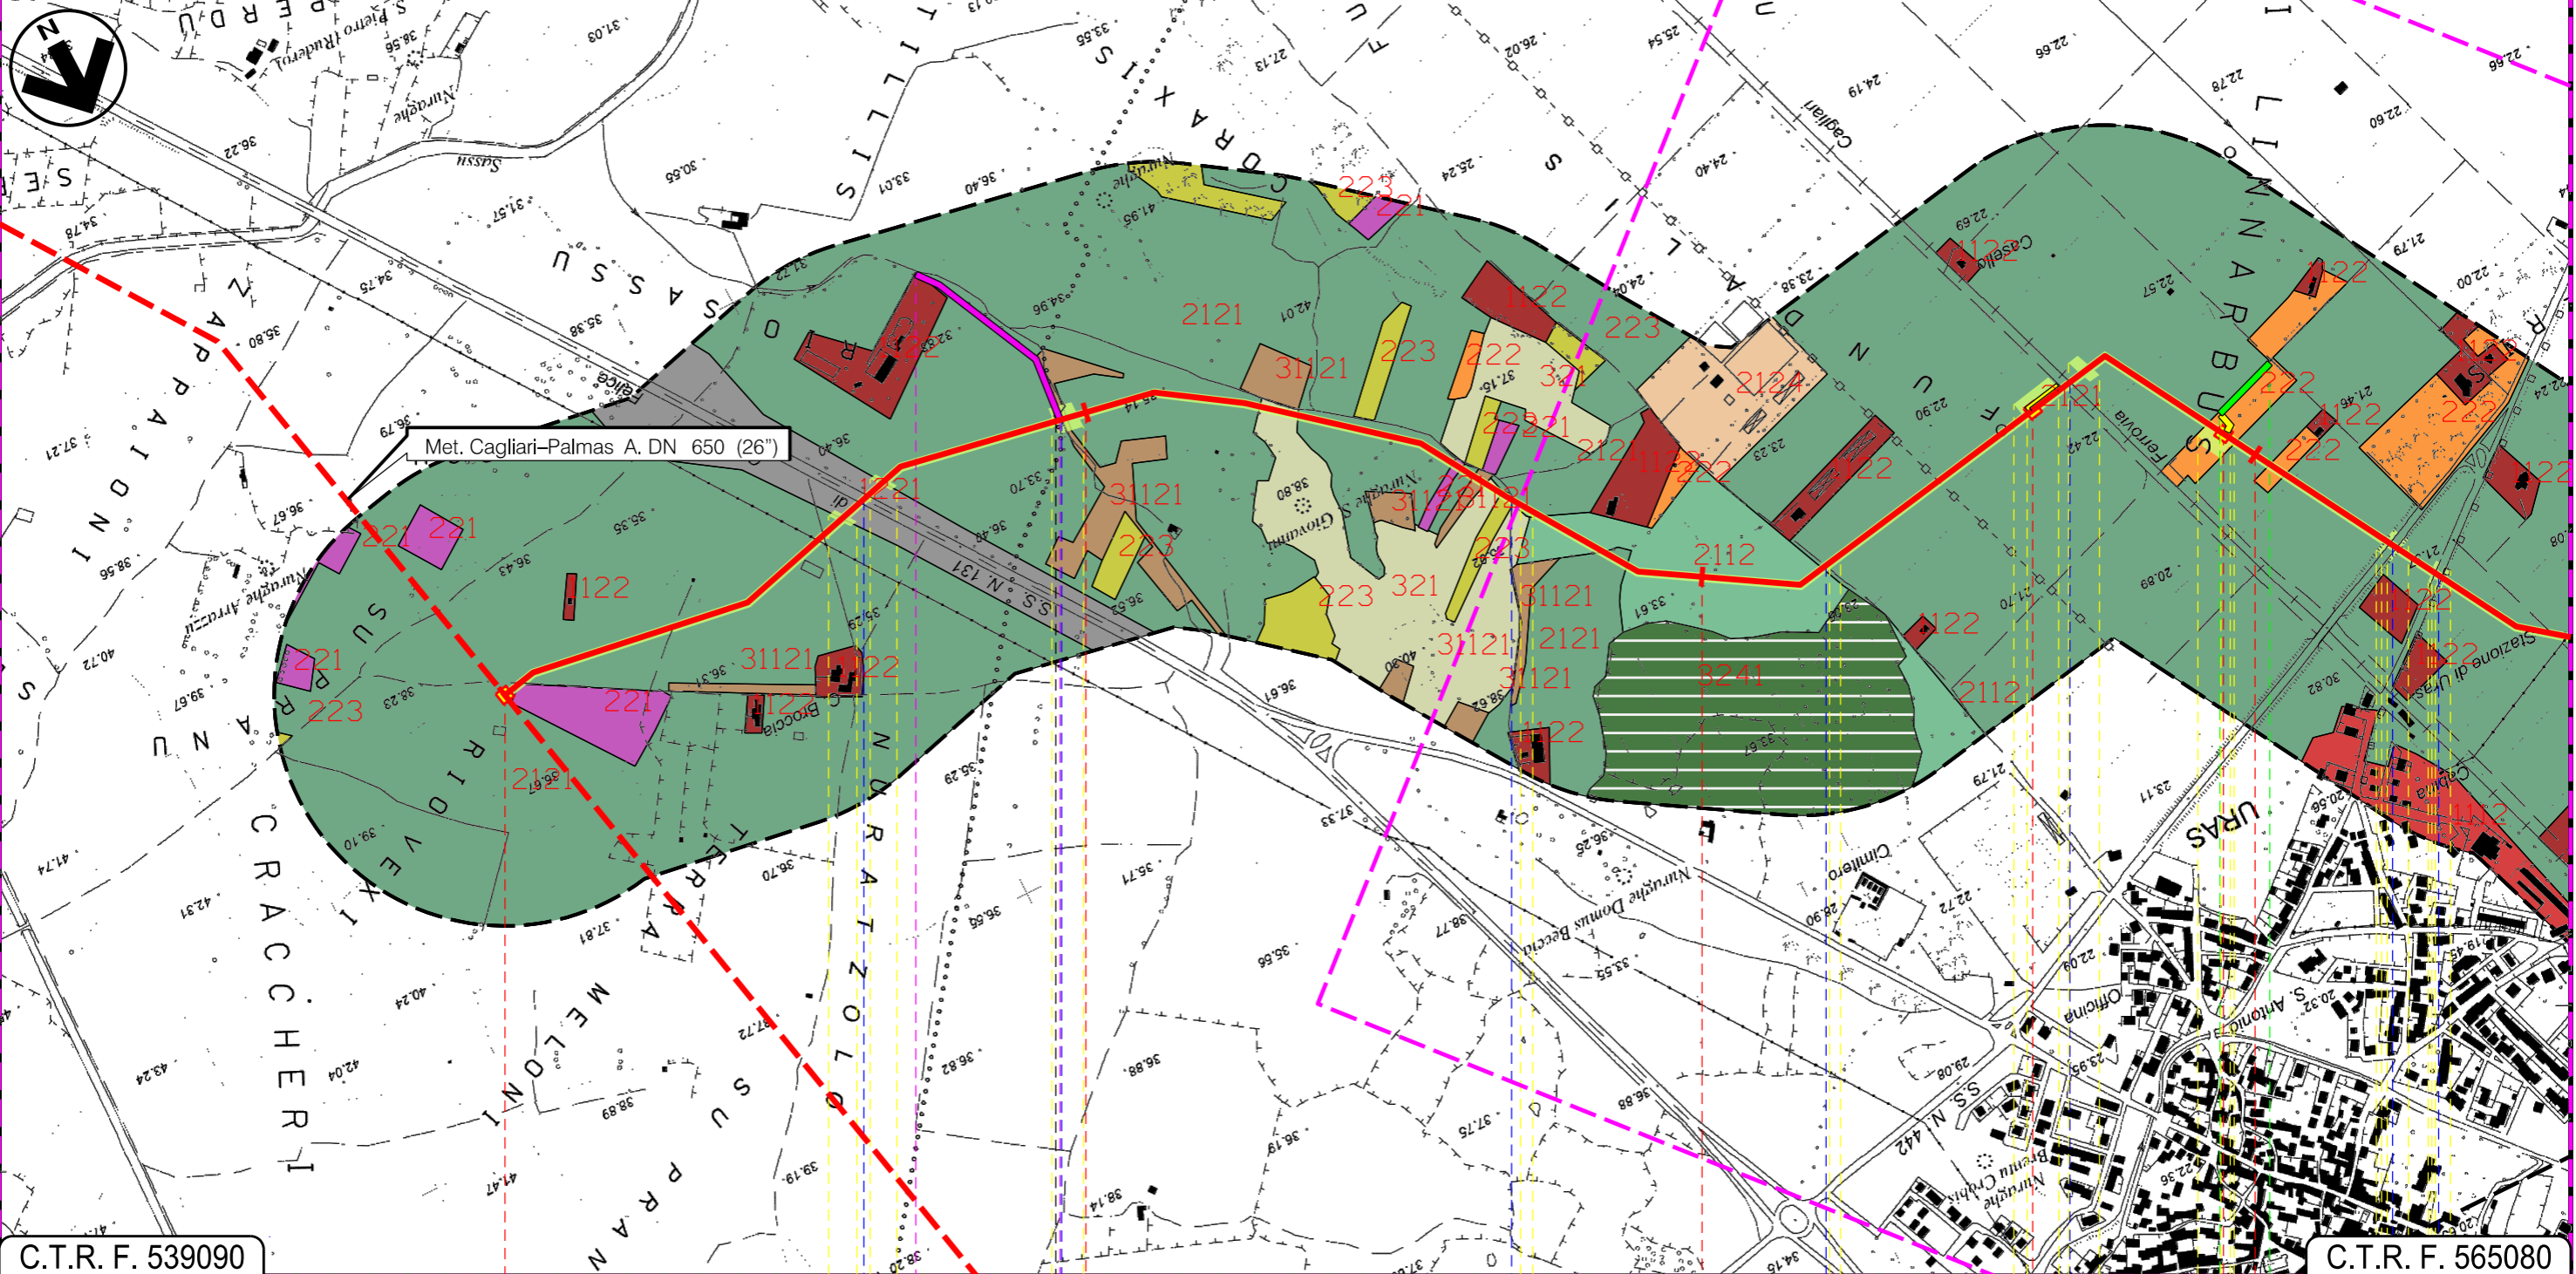

C.T.R. F. 539090

C.T.R. F. 565080

MOGORO

ORISTANO

URAS

◀▶ P.I.D.I. n. 12 In prog. su Met. Cagliari-Palmas A.

◀▶ P.I.D.I. n. 1

◀▶ P.I.I. n. 2

● S.S. n. 131 ● Fosso

● Strada di bonifica ● FS Cagliari-Chilivani Olbia M.

● S.P. 47

01

I N T E
 C. 172500 FrM

Progetto:

METANIZZAZIONE SARDEGNA

MET.:DER. PER TERRALBA

DN 150 (6") DP 75 bar

USO DEL SUOLO

01	2006/2018	REVISIONE	F.CALLAI	M.FORNAROLI	V.FORLIVESTI		
00	31/03/2017	EMISSIONE	F. CRISTOFARO	C. CASATI	V.FORLIVESTI G.GIOVANNINI		
INDICE	DATA	REVISIONI			ELABORATO	VERIFICATO	APPROVATO

Foglio
3
di 6
Scala
1:10000




TechnipFMC
Rif TPIDL: 073670-010-DW-3252-495
TECHNIP ITALY DIREZIONE LAVORI S.p.A.

PG-US-407
Comm.

C.T.R. F. 539090


C.T.R. F. 539050

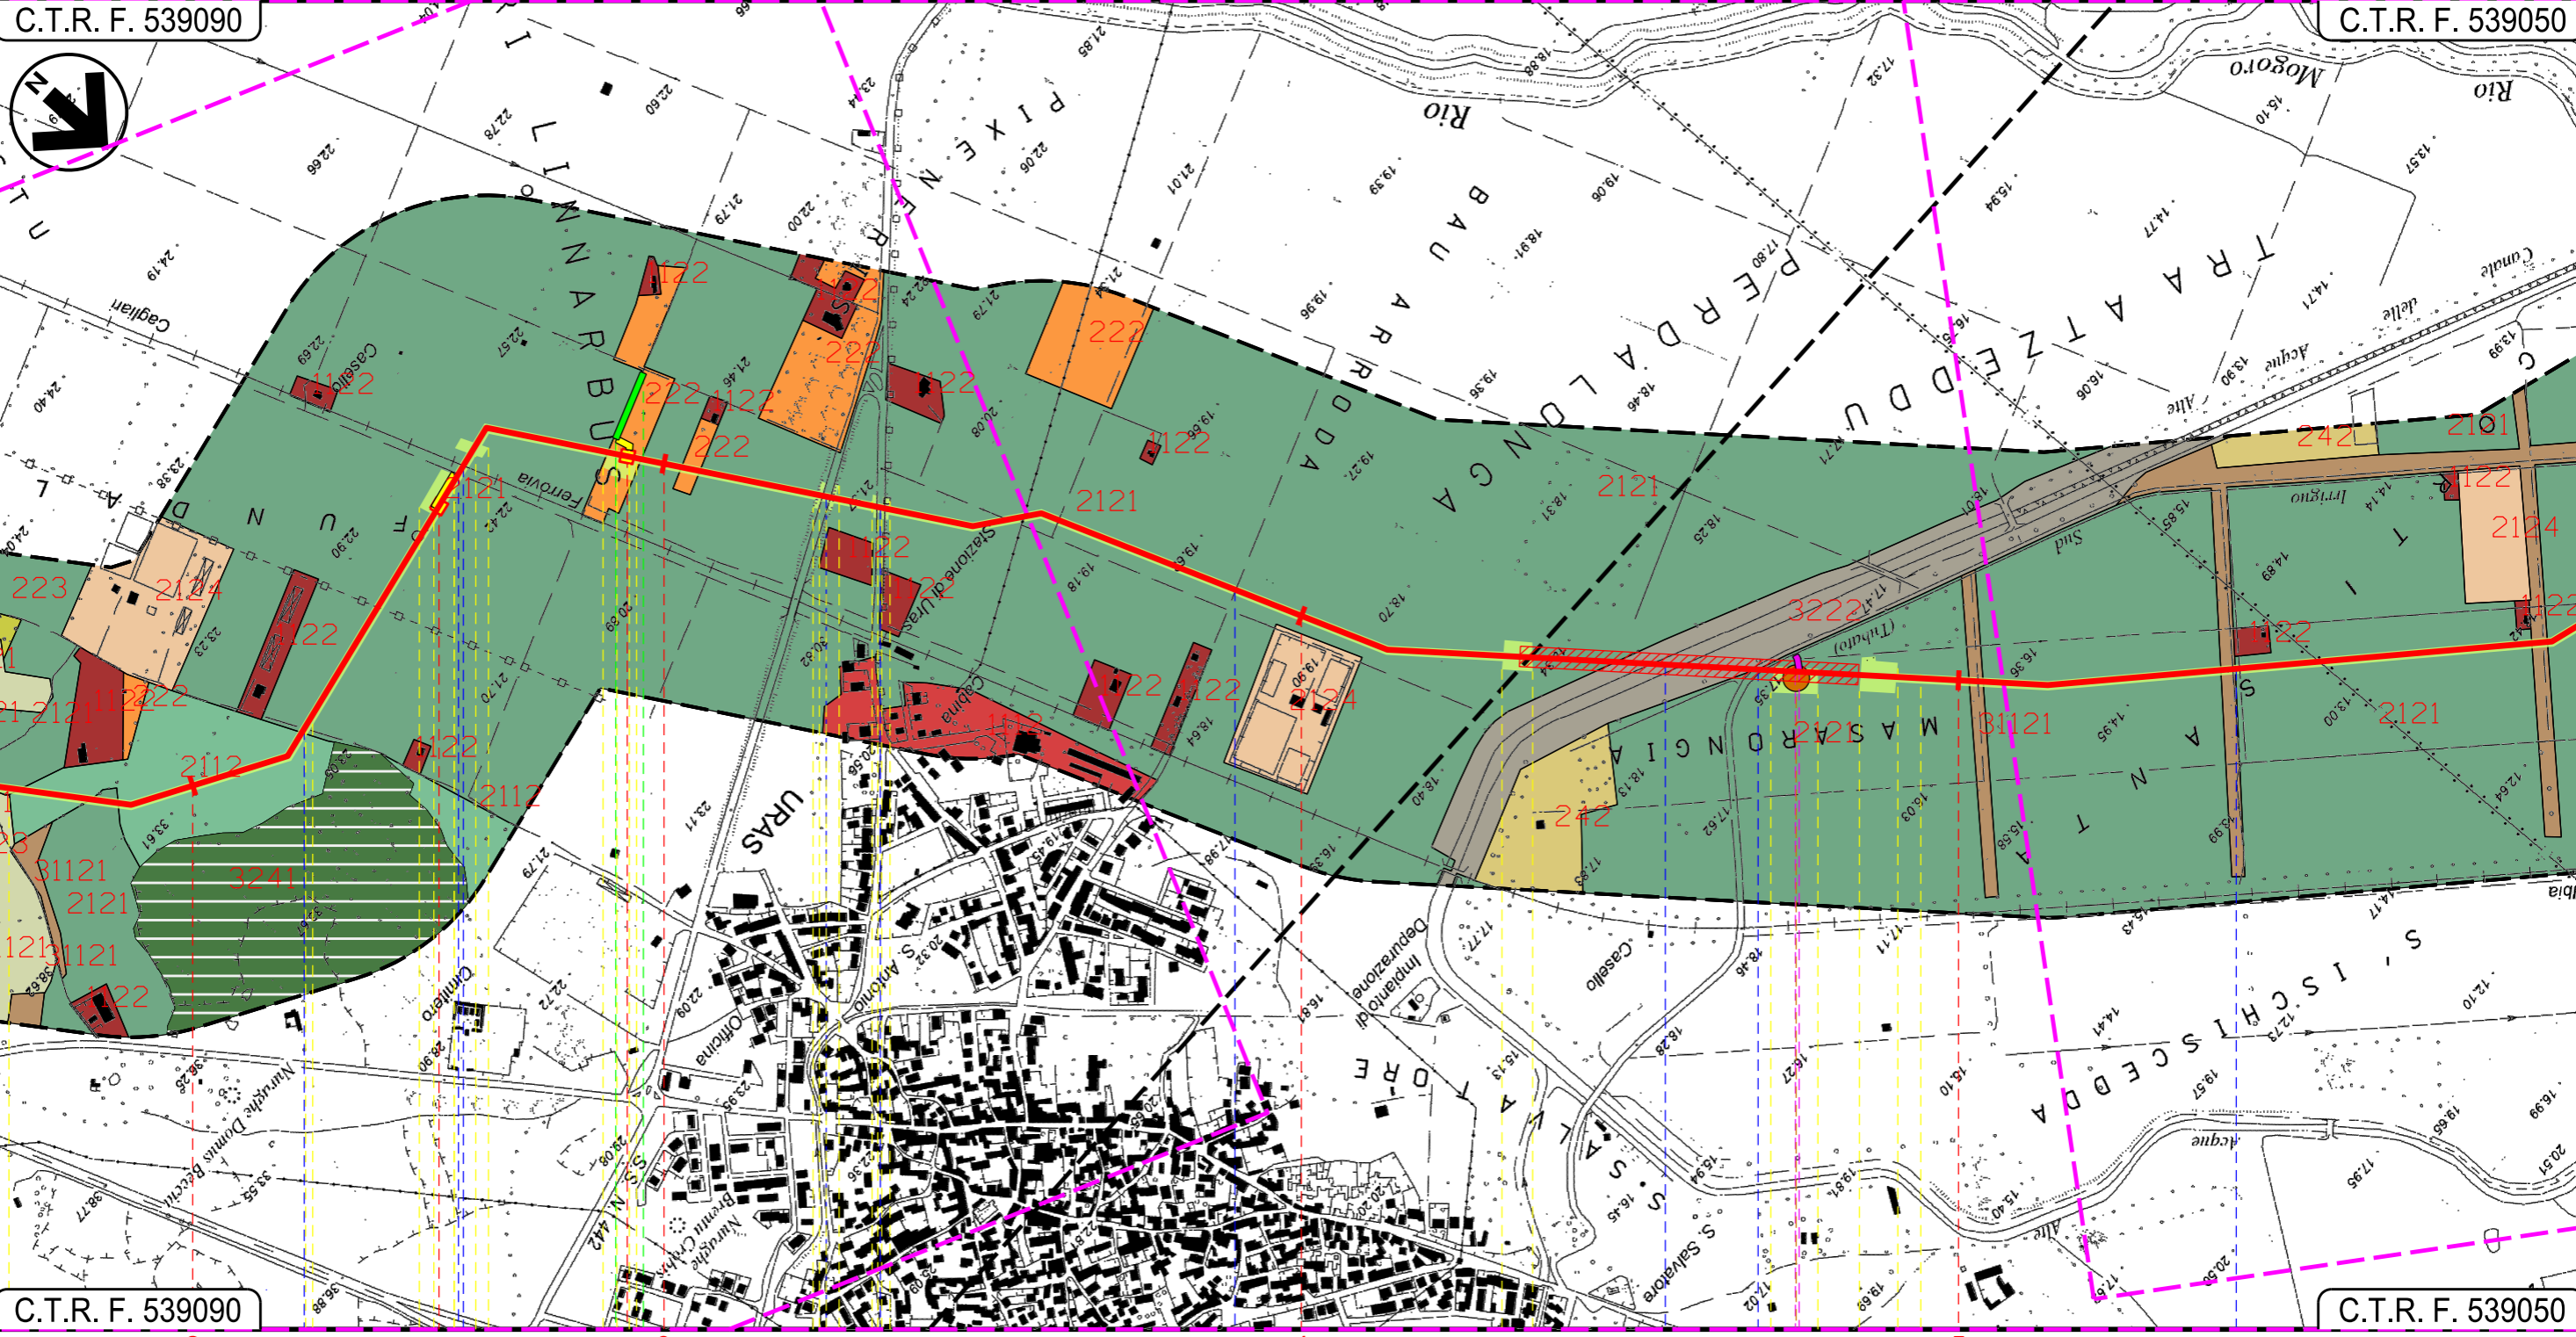

C.T.R. F. 539090

C.T.R. F. 539050

URAS
ORISTANO

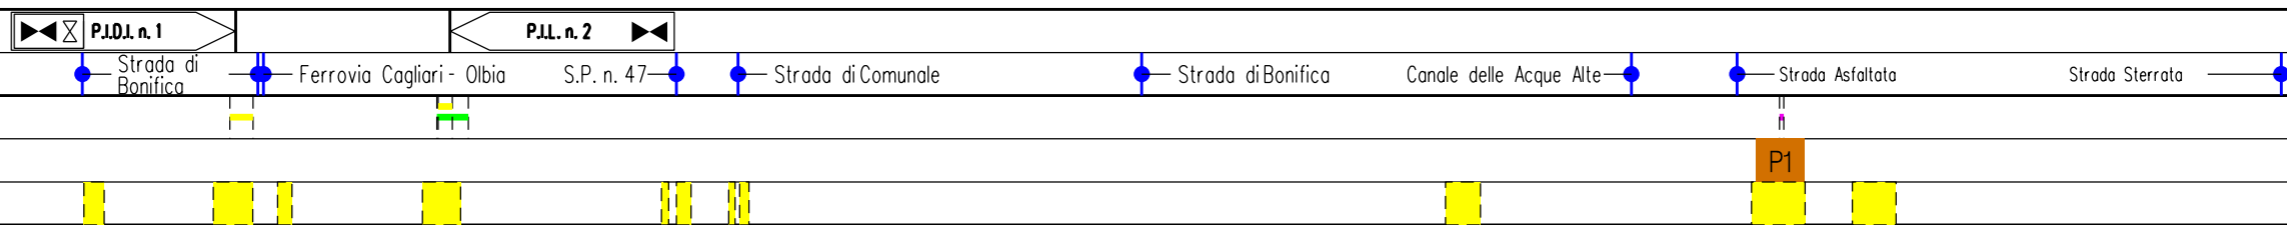

Progetto:

METANIZZAZIONE SARDEGNA
MET.:DER. PER TERRALBA
DN 150 (6") DP 75 bar

USO DEL SUOLO

01	2006/2018	REVISIONE	F.CALLAI	M.FORNAROLI	V.FORLIVESI O.CORDA	Foglio
00	31/03/2017	EMISSIONE	F. CRISTOFARO	C. CASATI	V.FORLIVESI G.GIOVANNINI	4
INDICE	DATA	REVISIONI	ELABORATO	VERIFICATO	APPROVATO	di 6
			PG-US-407			Scala
			Comm.			1:10000



TechnipFMC
Rif TPIDL: 073670-010-DW-3252-495
TECHNIP ITALY DIREZIONE LAVORI S.p.A.

C.T.R. F. 539090

C.T.R. F. 538080



C.T.R. F. 539050

C.T.R. F. 538080

6

7

8 8+035

URAS
ORISTANO

TERRALBA

Strada Sterrata

Canale Ripartitore Irriguo (tubato)

Strada vicinale di Pisaniscus

Canale Strada di Bonifica n.5

P.I.D.I. n. 3

METANIZZAZIONE SARDEGNA
 METANODOTTO DERIVAZIONE PER TERRALBA
 DN 150 (6") DP 75 bar












USO DEL SUOLO

01	2006/2018	REVISIONE	F.CALLAI	M.FORNAROLI	V.FORLIVESI O.CORDA
00	31/03/2017	EMISSIONE	F.CRISTOFARO	C.CASATI	V.FORLIVESI G.GIOVANNINI
INDICE	DATA	R E V I S I O N I			ELABORATO VERIFICATO APPROVATO
				PG-US-407	
		Rif. TPIDL: 073670-010-DW-3252-495 TECHNIP ITALY DIREZIONE LAVORI S.p.A.		Comm.	



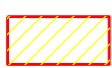

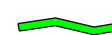

 


Foglio
5
 di 6
 Scala
1:10000







LEGENDA

SIMBOLOGIA CARTOGRAFICA

-  Metanodotto in progetto
-  Altri metanodotti in progetto
-  Gallerie, Tunnel, Mini-Microtunnel, Raise Boring e T.O.C.
-  Impianti di linea in progetto
-  Aree impianti stacco-terminale in progetto
-  Piazzola di stoccaggio tubazioni
-  Strada di accesso all'impianto
-  Adeguamento strade esistenti
-  Strade di accesso provvisorio
-  Limite sovrapposizione fogli
-  Aree occupazione lavori

SIMBOLOGIA MECCANICA

-  Punto di intercettazione di linea (P.I.L.)
-  Punto di intercettazione di derivazione importante (P.I.D.I.)
-  Punto di intercettazione di derivazione semplice con stacco da P.I.L. (P.I.D.S.)
-  Punto di intercettazione e derivazione semplice con stacco da Linea (P.I.D.S.)
-  Punto di intercettazione con discaggio di allacciamento (P.I.D.A.)
-  Punto predisposto per il discaggio di allacciamento (P.P.D.A.)
-  Punto di sezionamento elettrico terminale (P.S.E.T.)
-  Stazione predisposta per lancio e ricevimento PIG
-  Impianto di riduzione/regolazione della pressione

-  TESSUTO RESIDENZIALE RADO - COD.1112
-  FABBRICATI RURALI - COD.1122
-  INSEDIAMENTI INDUSTRIALI/ARTIG. E COMM. E SPAZI ANNESSI - COD.1211
-  INSEDIAMENTO DI GRADI IMPIANTI DI SERVIZI - COD.1212
-  RETI STRADALI E SPAZI ACCESSORI - COD.1221
-  PRATI ARTIFICIALI - COLTURE AGRARIE ERBACEE IN ASCIUTTO - COD.2112
-  SEMINATIVI SEMPLICI E COLTURE ORTICOLE A PIENO CAMPO - COLTURE AGRARIE ERBACEE IN ASCIUTTO - COD.2121
-  COLTURA IN SERRA - COLTURE AGRARIE PROTETTE - COD.2124
-  VIGNETI - COLTURE AGRARIE LEGNOSE - COD.221
-  FRUTTETI E FRUTTI MINORI - COLTURE AGRARIE LEGNOSE - COD.222
-  OLIVETI - COLTURE AGRARIE LEGNOSE - COD.223
-  SISTEMI CULTURALI E PARTICELLARI COMPLESSI - COLTURE AGRARIE LEGNOSE - COD.242
-  PIOPPETI, SALICETI, EUCALITTETI ECC. ANCHE IN FORMAZIONI MISTE - RIMBOSCHIMENTI ARTIFICIALI IN EVOLUZIONE CON PREVALENZA DI SPECIE ESOTICHE (CONIFERE NON MEDITERRANEE E EUCALITTI) - COD.31121

Il presente disegno è di proprietà aziendale - La Società tutelerà i propri diritti a termine di legge.


Progressiva chilometrica	N.	
Comuni		
Province		
Impianti	TIPO - N.	
Attraversamenti	TIPOLOGIA ATTRAVERSATA (SS n. **, corso d'acqua, ferrovia, ecc.)	
Strade - Piste	ACCESSO IMPIANTI	ADEGUAMENTI STRADE
Piazzole		STRADE PROVVISORIE
Fascia di lavoro	ALLARGATA	N. PIAZ. Pn
Opere civili	TRASVERSALI	LONGITUDINALI


METANIZZAZIONE SARDEGNA
 METANODOTTO DERIVAZIONE PER TERRALBA
 DN 150 (6") DP 75 bar


01	20/06/2018	REVISIONE	F.CALLAI	M.FORNAROLI	V.FORLIVESI O.CORDA
00	31/03/2017	EMISSIONE	F.CRISTOFARO	C.CASATI	V.FORLIVESI G.GIOVANNINI
INDICE	DATA	R E V I S I O N I			ELABORATO VERIFICATO APPROVATO
				 Rif TPIDL: 073670-010-DW-3252-495 TECHNIP ITALY DIREZIONE LAVORI S.p.A.	
			PG-US-407		
			Comm.		Scala 1:10000


Foglio
6
 di 6

USO DEL SUOLO

- 
 AREE A PASCOLO NATURALE - SISTEMI AGRO-ZOOTECNICI
 CON PRESENZA DI SUGHERA E SPECIE DELLA MACCHIA -
 COD.321

- 
 VIVAI - COLTURE AGRARIE PROTETTE - COD.2123

- 
 FORMAZIONI DI RIPA NON ARBOREE - FORMAZIONI RIPARIALI IN EVOLUZIONE
 (CANNETI, TAMARICETI, OLEANDRETI) CON VALENZA NATURALISTICA DA BASSA
 A MEDIA - COD.3222

- 
 AREE A RICOLONIZZAZIONE NATURALE - FORMAZIONI DEGRADATE A
 SCLEROFILLE CON PRESENZA DI LECCIO E SUGHERA A VARIO STADIO
 EVOLUTIVO - COD.3241

Il presente disegno è di proprietà aziendale - La Società tutelerà i propri diritti a termine di legge.