


Il presente disegno e' di proprieta' aziendale - La Societa' tutelera' i propri diritti a termine di legge.

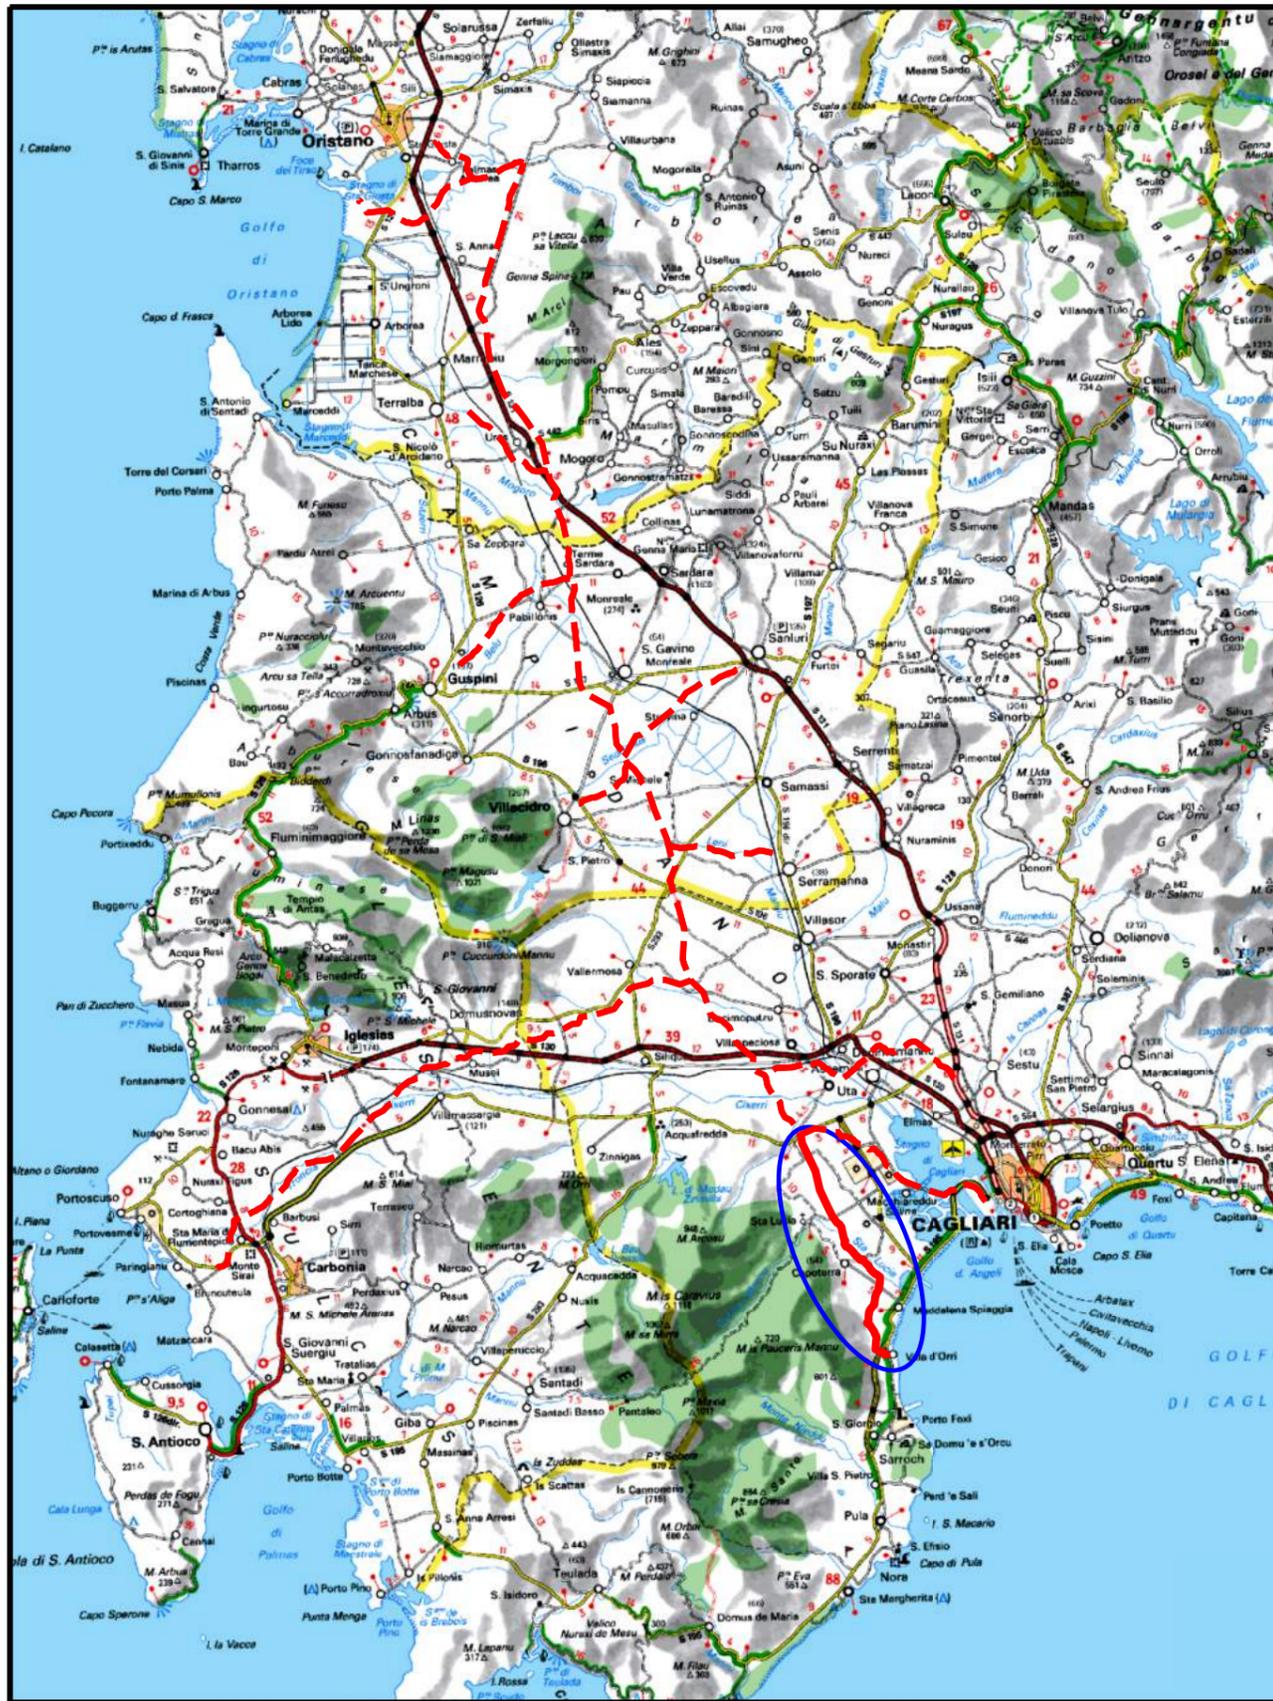

COROGRAFIA Scala 1:500.000

01	2006/2018	REVISIONE	T. FILANDRO	M. FORNAROLI	V.FORLIVESI O. CORDA						
00	31/03/2017	EMISSIONE	F.CRISTOFARO	C.CASATI	V.FORLIVESI G.GIOVANNINI						
INDICE	DATA	REVISIONI	ELABORATO	VERIFICATO	APPROVATO						
			PROGETTISTA  Rif TPIDL: 073670-010-DW-3252-457 TECHNIP ITALY DIREZIONE LAVORI S.p.A.								
Dis. PG-AF-401			Fg. 1 di 8								
Comm.			INDICE <table border="1" style="display: inline-table; vertical-align: middle;"> <tr> <td>0</td> <td></td> <td></td> <td></td> <td></td> <td></td> </tr> </table>			0					
0											
Scala 1:10000			Sostituisce il Sostituito dal								
INTEREFERENZE NEL TERRITORIO SU FOTO AEREA											

Metanodotto:
 METANIZZAZIONE SARDEGNA
 METANODOTTO DERIVAZIONE PER CAPOTERRA-SARROCH
 DN 150 (6") DP 75 bar


Progetto:

METANIZZAZIONE SARDEGNA
MET.:DER. PER CAPOTERRA – SARROCH
DN 150 (6") DP 75 bar

INTERFERENZE NEL TERRITORIO SU FOTO AEREA

01	2006/2018	REVISIONE	T. FILANDRO	M. FORNAROLI	V.FORLIVESI O. CORDA	
00	31/03/2017	EMISSIONE	F. CRISTOFARO	C. CASATI	V.FORLIVESI G. GIOVANNINI	
INDICE	DATA	R E V I S I O N I		ELABORATO	VERIFICATO	APPROVATO
					PG-AF-401	
			Rif TPIDL: 073670-010-DW-3252-457 TECHNIP ITALY DIREZIONE LAVORI Sp.A.		Comm.	

Foglio
2
di 8
Scala
1:10000

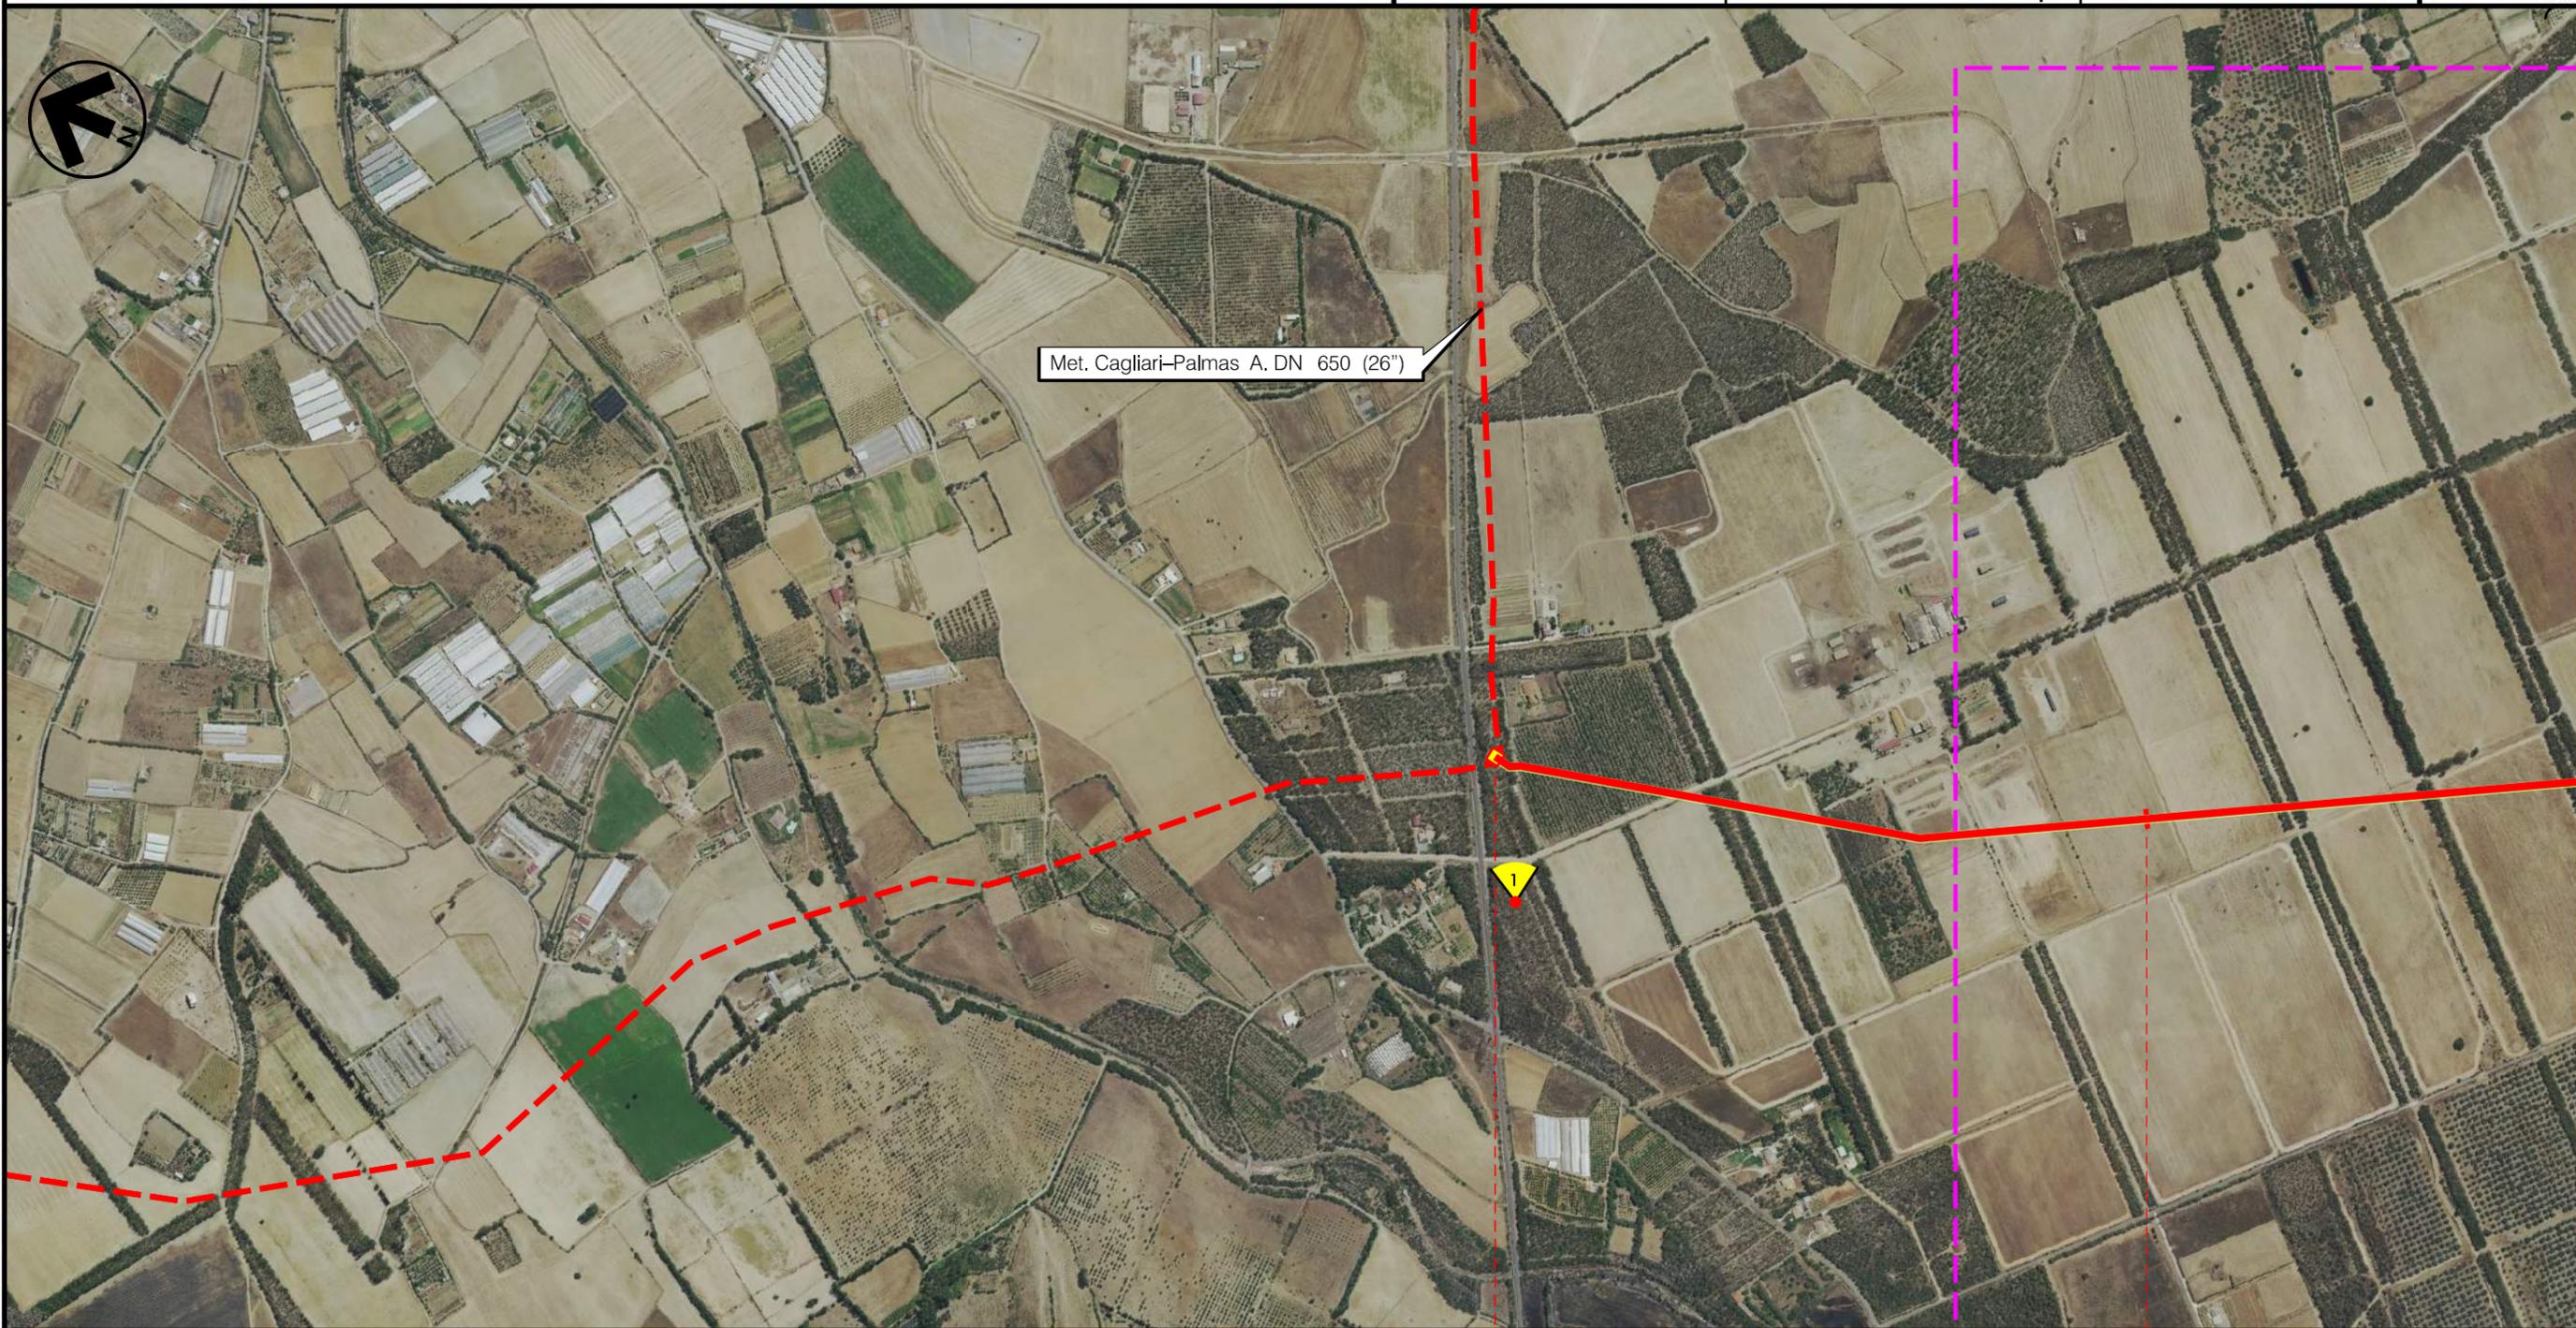

Met. Cagliari-Palmas A. DN 650 (26")

0 1
UTA
CAGLIARI

In prog. su Met. Cagliari - Palmas A. P.I.D.I. N 3

Progetto:

METANIZZAZIONE SARDEGNA
MET.:DER. PER CAPOTERRA – SARROCH
DN 150 (6") DP 75 bar

INTERFERENZE NEL TERRITORIO SU FOTO AEREA


01	2006/2018	REVISIONE	T. FILANDRO	M. FORNAROLI	V.FORLIVESI O. CORDA	
00	31/03/2017	EMISSIONE	F. CRISTOFARO	C. CASATI	V.FORLIVESI G. GIOVANNINI	
INDICE	DATA	R E V I S I O N I		ELABORATO	VERIFICATO	APPROVATO

Foglio
3
di 8
Scala
1:10000



TechnipFMC
Rif TPIDL: 073670-010-DW-3252-457
TECHNIP ITALY DIREZIONE LAVORI S.p.A.

PG-AF-401
Comm.

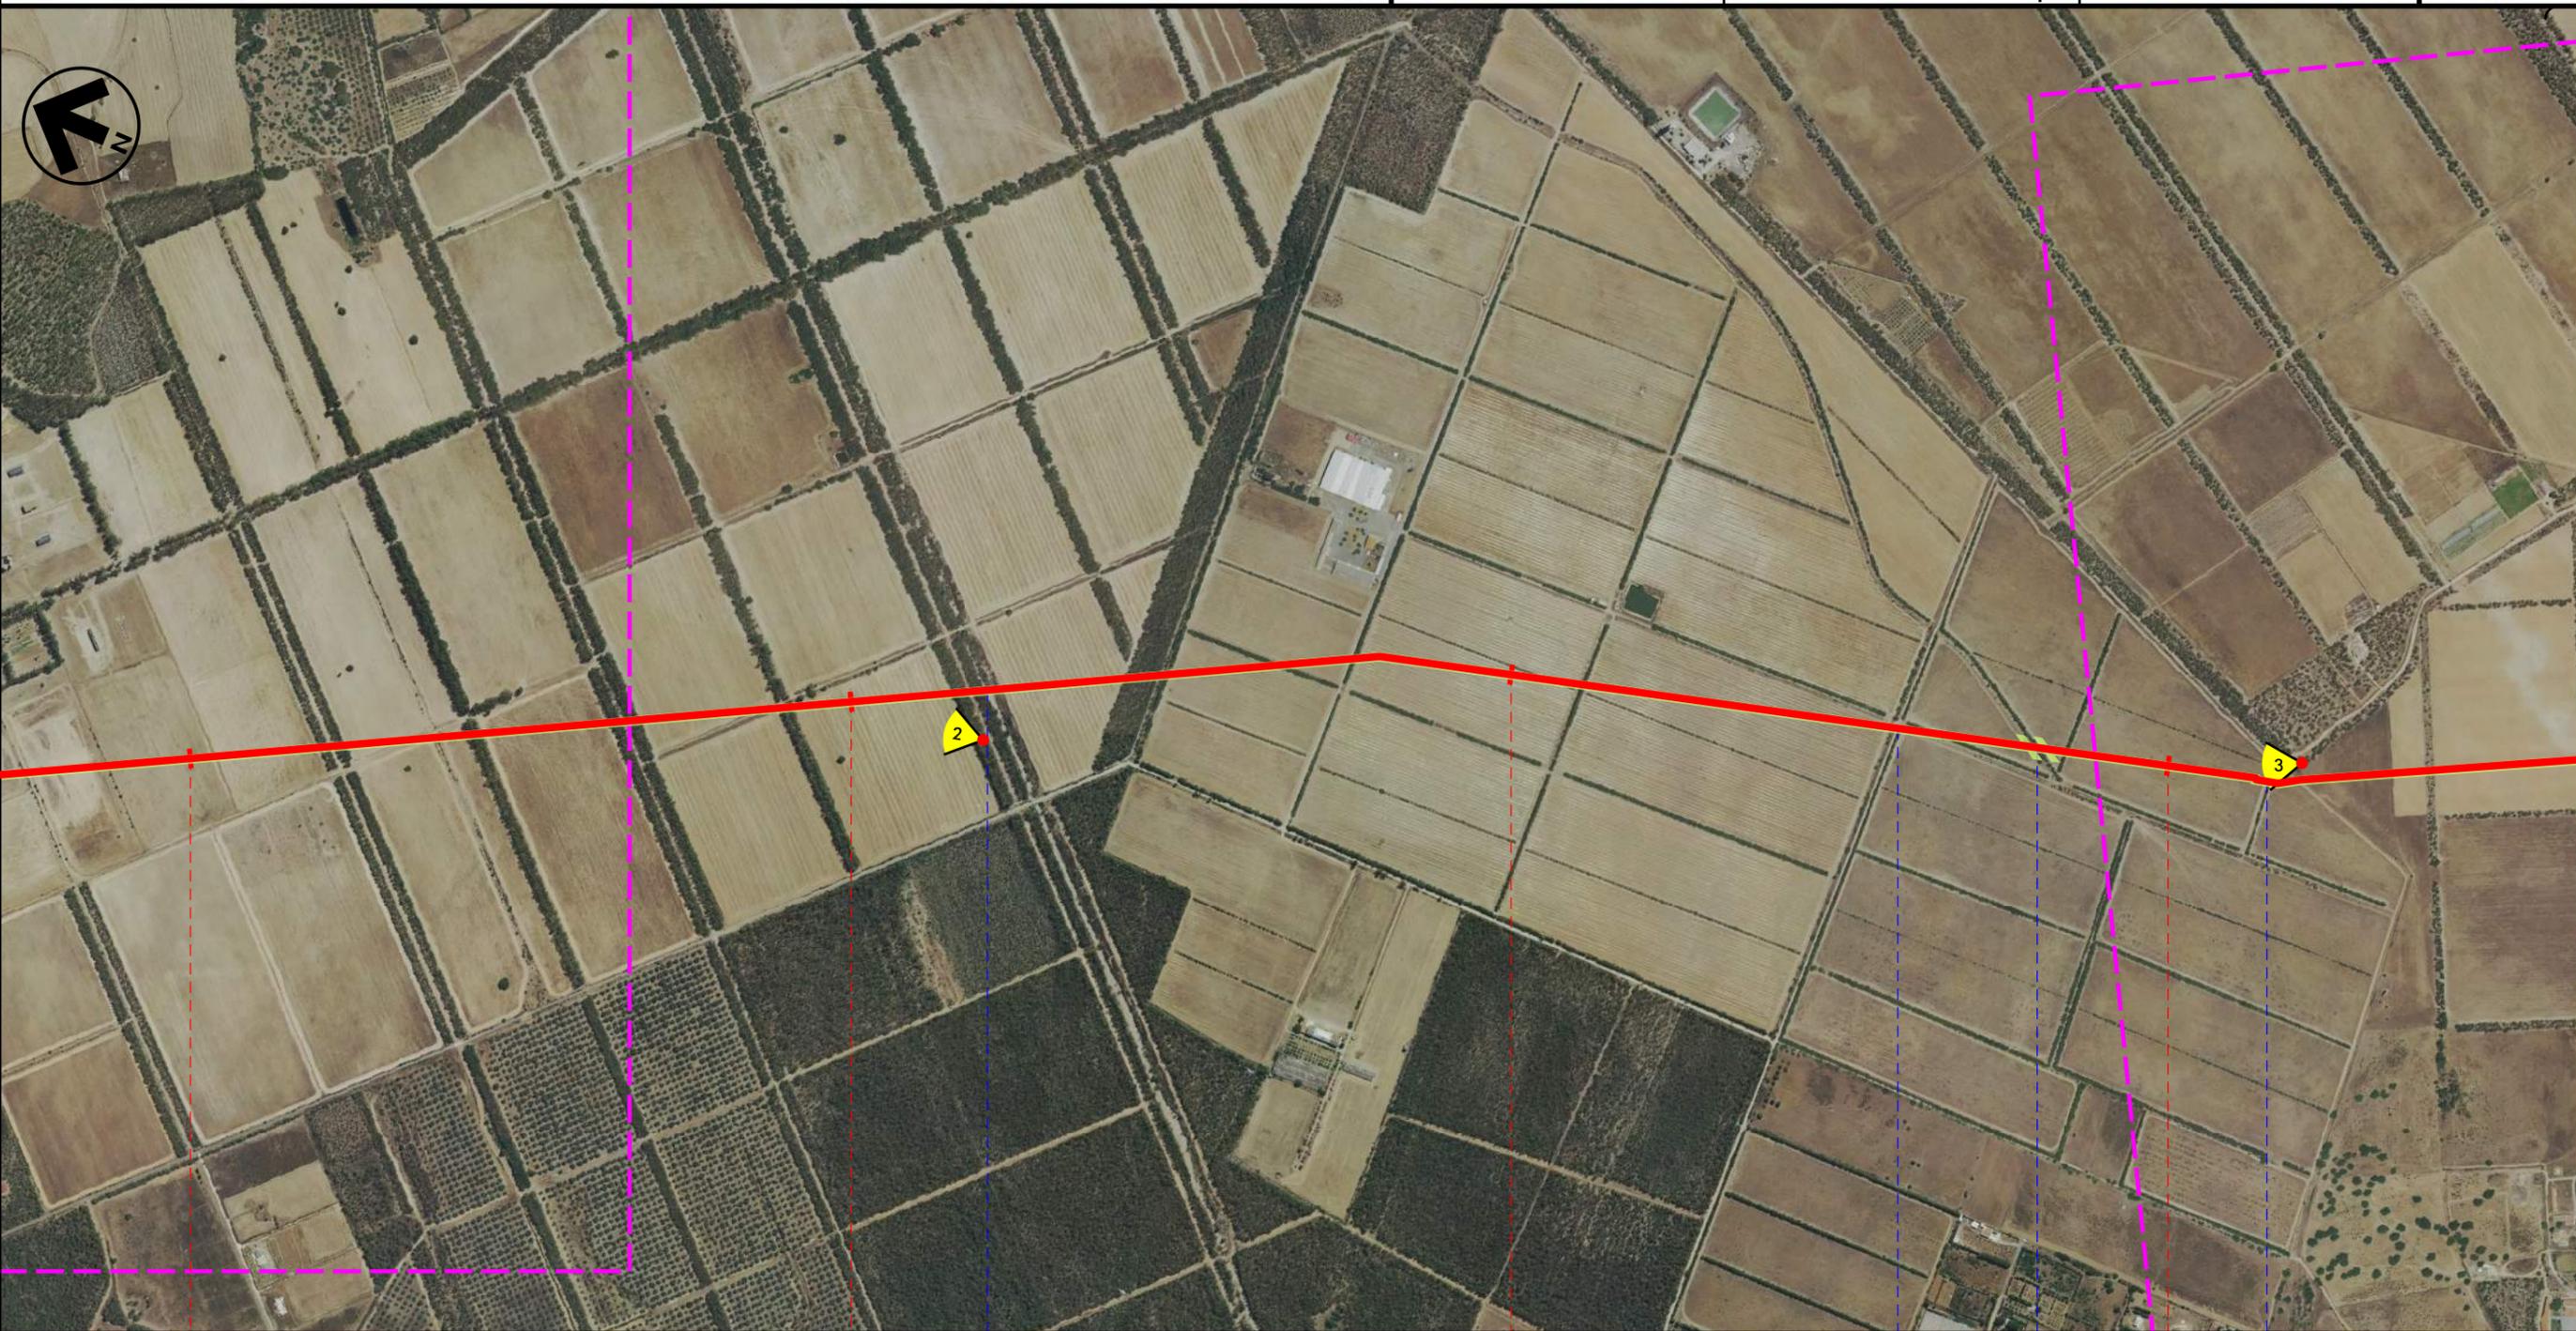

1 2 3 4

UTA
CAGLIARI

Riu s'Isca Arcosu

Strada Serrata Canale in cls Strada Serrata

Progetto:

METANIZZAZIONE SARDEGNA
MET.:DER. PER CAPOTERRA – SARROCH
DN 150 (6") DP 75 bar

INTERFERENZE NEL TERRITORIO SU FOTO AEREA

01	2006/2018	REVISIONE	T. FILANDRO	M. FORNAROLI	V.FORLIVESTI O. CORDA
00	31/03/2017	EMISSIONE	F. CRISTOFARO	C. CASATI	V.FORLIVESTI G. GIOVANNINI
INDICE	DATA	R E V I S I O N I		ELABORATO	VERIFICATO

Foglio
4
di 8
Scala
1:10000



TechnipFMC
Rif TPIDL: 073670-010-DW-3252-457
TECHNIP ITALY DIREZIONE LAVORI S.p.A.

PG-AF-401
Comm.



4

5

6

7

UTA
CAGLIARI

Strada Sterrata

Fosso

S.P. n.1

Strada Serrata

Riu Santa Lucia

Progetto:

METANIZZAZIONE SARDEGNA
MET.:DER. PER CAPOTERRA – SARROCH
DN 150 (6") DP 75 bar

INTERFERENZE NEL TERRITORIO SU FOTO AEREA

01	2006/2018	REVISIONE	T. FILANDRO	M. FORNAROLI	V.FORLIVESTI O. CORDA
00	31/03/2017	EMISSIONE	F. CRISTOFARO	C. CASATI	V.FORLIVESTI G. GIOVANNINI
INDICE	DATA	R E V I S I O N I			ELABORATO

Foglio
5
di 8
Scala
1:10000




TechnipFMC
Rif TPIDL: 073670-010-DW-3252-457
TECHNIP ITALY DIREZIONE LAVORI S.p.A.

PG-AF-401
Comm.



8 UTA | 9 | 10 | 11 CAPOTERRA

CAGLIARI

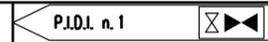

Riu di Santa Lucia | Fosso | Fosso | Fosso | Via Trento | Strada Asfaltata | Strada Asfaltata | Canale

Progetto:

METANIZZAZIONE SARDEGNA
MET.:DER. PER CAPOTERRA – SARROCH
DN 150 (6") DP 75 bar

INTERFERENZE NEL TERRITORIO SU FOTO AEREA


01	2006/2018	REVISIONE	T. FILANDRO	M. FORNAROLI	V.FORLIVESI O. CORDA
00	31/03/2017	EMISSIONE	F. CRISTOFARO	C. CASATI	V.FORLIVESI G. GIOVANNINI
INDICE	DATA	R E V I S I O N I			ELABORATO

Foglio
6
di 8
Scala
1:10000



TechnipFMC
Rif TPIDL: 073670-010-DW-3252-457
TECHNIP ITALY DIREZIONE LAVORI S.p.A.

PG-AF-401
Comm.

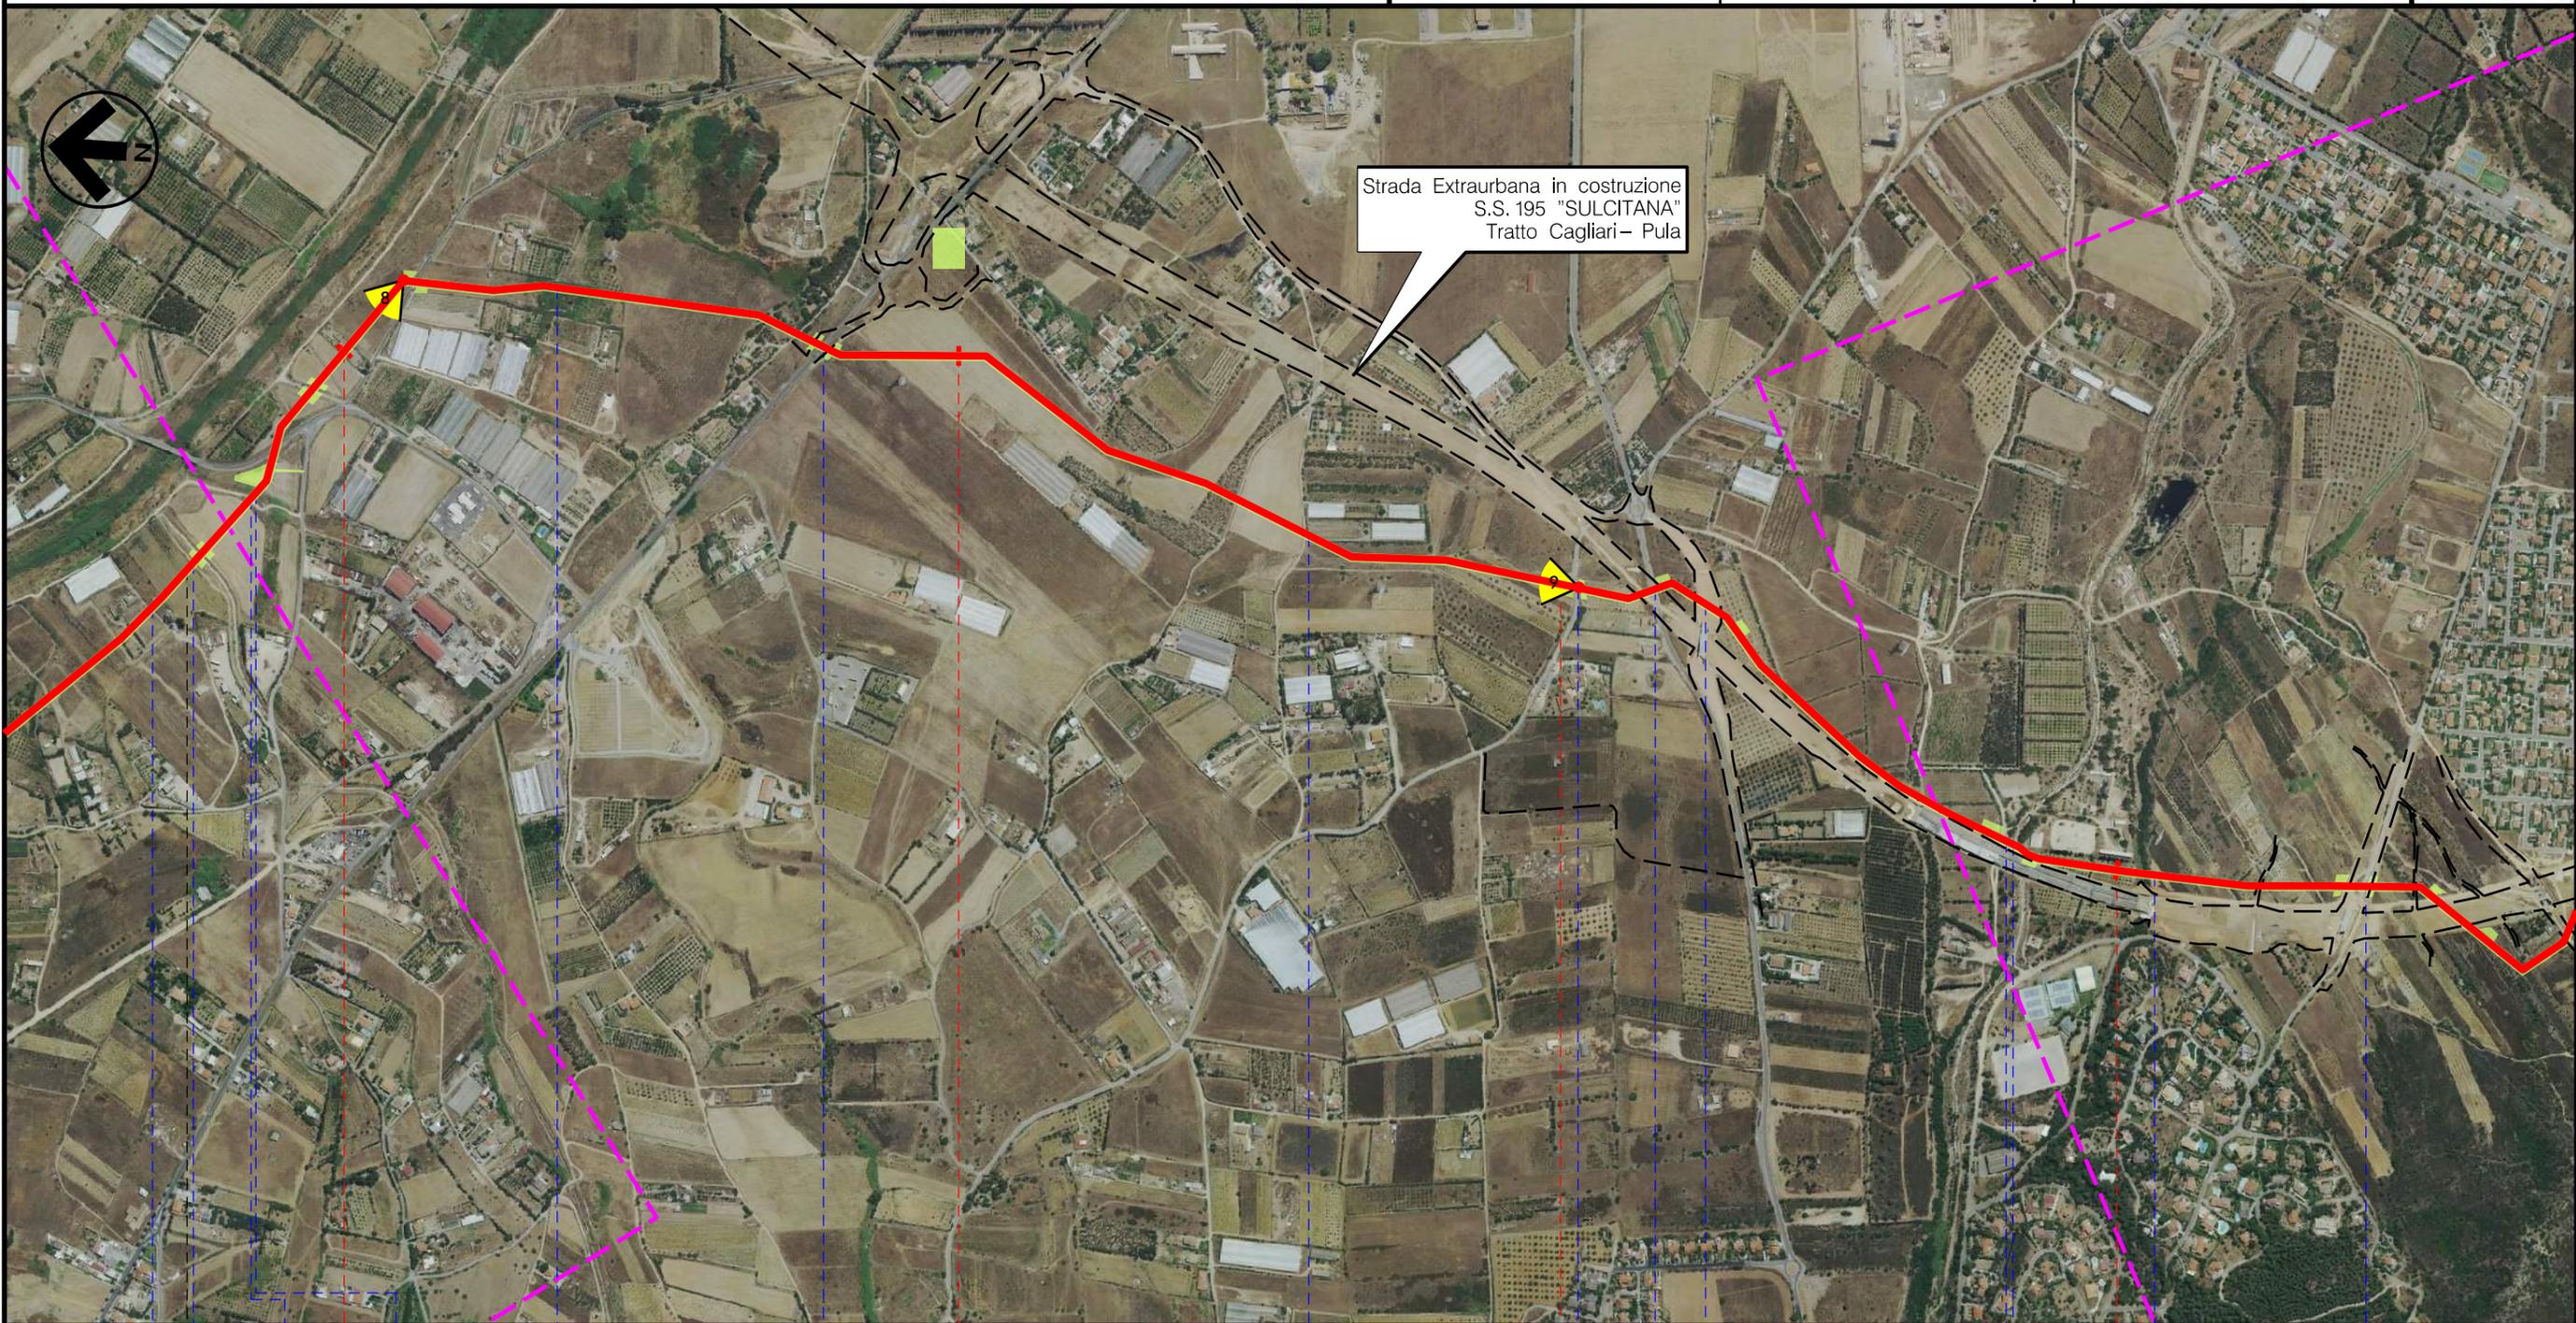

Strada Extraurbana in costruzione
S.S. 195 "SULCITANA"
Tratto Cagliari - Pula

12 13 14 15

CAPOTERRA
CAGLIARI

- Strada Asfaltata
- Canale
- Strada Asfaltata
- Fosso
- S.P. n.91
- Strada Sterrata
- Strada Com.le
- Strada in costruzione
- Strada Asfaltata
- Riu de S.Gerolamo
- Strada Asfaltata

METANIZZAZIONE SARDEGNA
METANODOTTO: DERIVAZIONE PER CAPOTERRA-SARROCH
DN 150 (6") DP 75 bar

01	2006/2018	REVISIONE	T. FILANDRO	M.FORNAROLI	V.FORLIVESTI O. CORDA
00	31/03/2017	EMISSIONE	F.CRISTOFARO	C.CASATI	V.FORLIVESTI G.GIOVANNINI
INDICE	DATA	R E V I S I O N I			ELABORATO VERIFICATO APPROVATO
				PG-AF-401 Comm.	

Foglio
8
 di 8
 Scala
1:10000

INTERFERENZE NEL TERRITORIO SU FOTO AEREA


LEGENDA

SIMBOLOGIA CARTOGRAFICA

-  Metanodotto in progetto
-  Altri metanodotti in progetto
-  Gallerie, Tunnel, Mini-Microtunnel, Raise Boring e T.O.C.
-  Impianti di linea in progetto
-  Aree impianti stacco-terminale in progetto
-  Aree occupazione lavori
-  Punto di ripresa fotografico e numerazione
-  Limite sovrapposizione fogli

SIMBOLOGIA MECCANICA

-  Punto di intercettazione di linea (P.I.L.)
-  Punto di intercettazione di derivazione importante (P.I.D.I.)
-  Punto di intercettazione di derivazione semplice con stacco da P.I.L. (P.I.D.S.)
-  Punto di intercettazione e derivazione semplice con stacco da Linea (P.I.D.S.)
-  Punto di intercettazione con discaggio di allacciamento (P.I.D.A.)
-  Punto predisposto per il discaggio di allacciamento (P.P.D.A.)
-  Punto di sezionamento elettrico terminale (P.S.E.T.)
-  Stazione predisposta per lancio e ricevimento PIG
-  Impianto di riduzione/regolazione della pressione

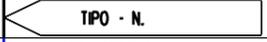Progressiva chilometrica	N.
Comuni	
Province	
Impianti	
Attraversamenti	 TIPOLOGIA ATTRAVERSATA (SS n. **, corso d'acqua, ferrovia, ecc.)
Strade - Piste	
Piazzole	
Fascia di lavoro	
Opere civili	

Il presente disegno è di proprietà aziendale - La Società tutelera i propri diritti a termine di legge.