


Il presente disegno e' di proprieta' aziendale - La Societa' tutelera' i propri diritti a termine di legge.

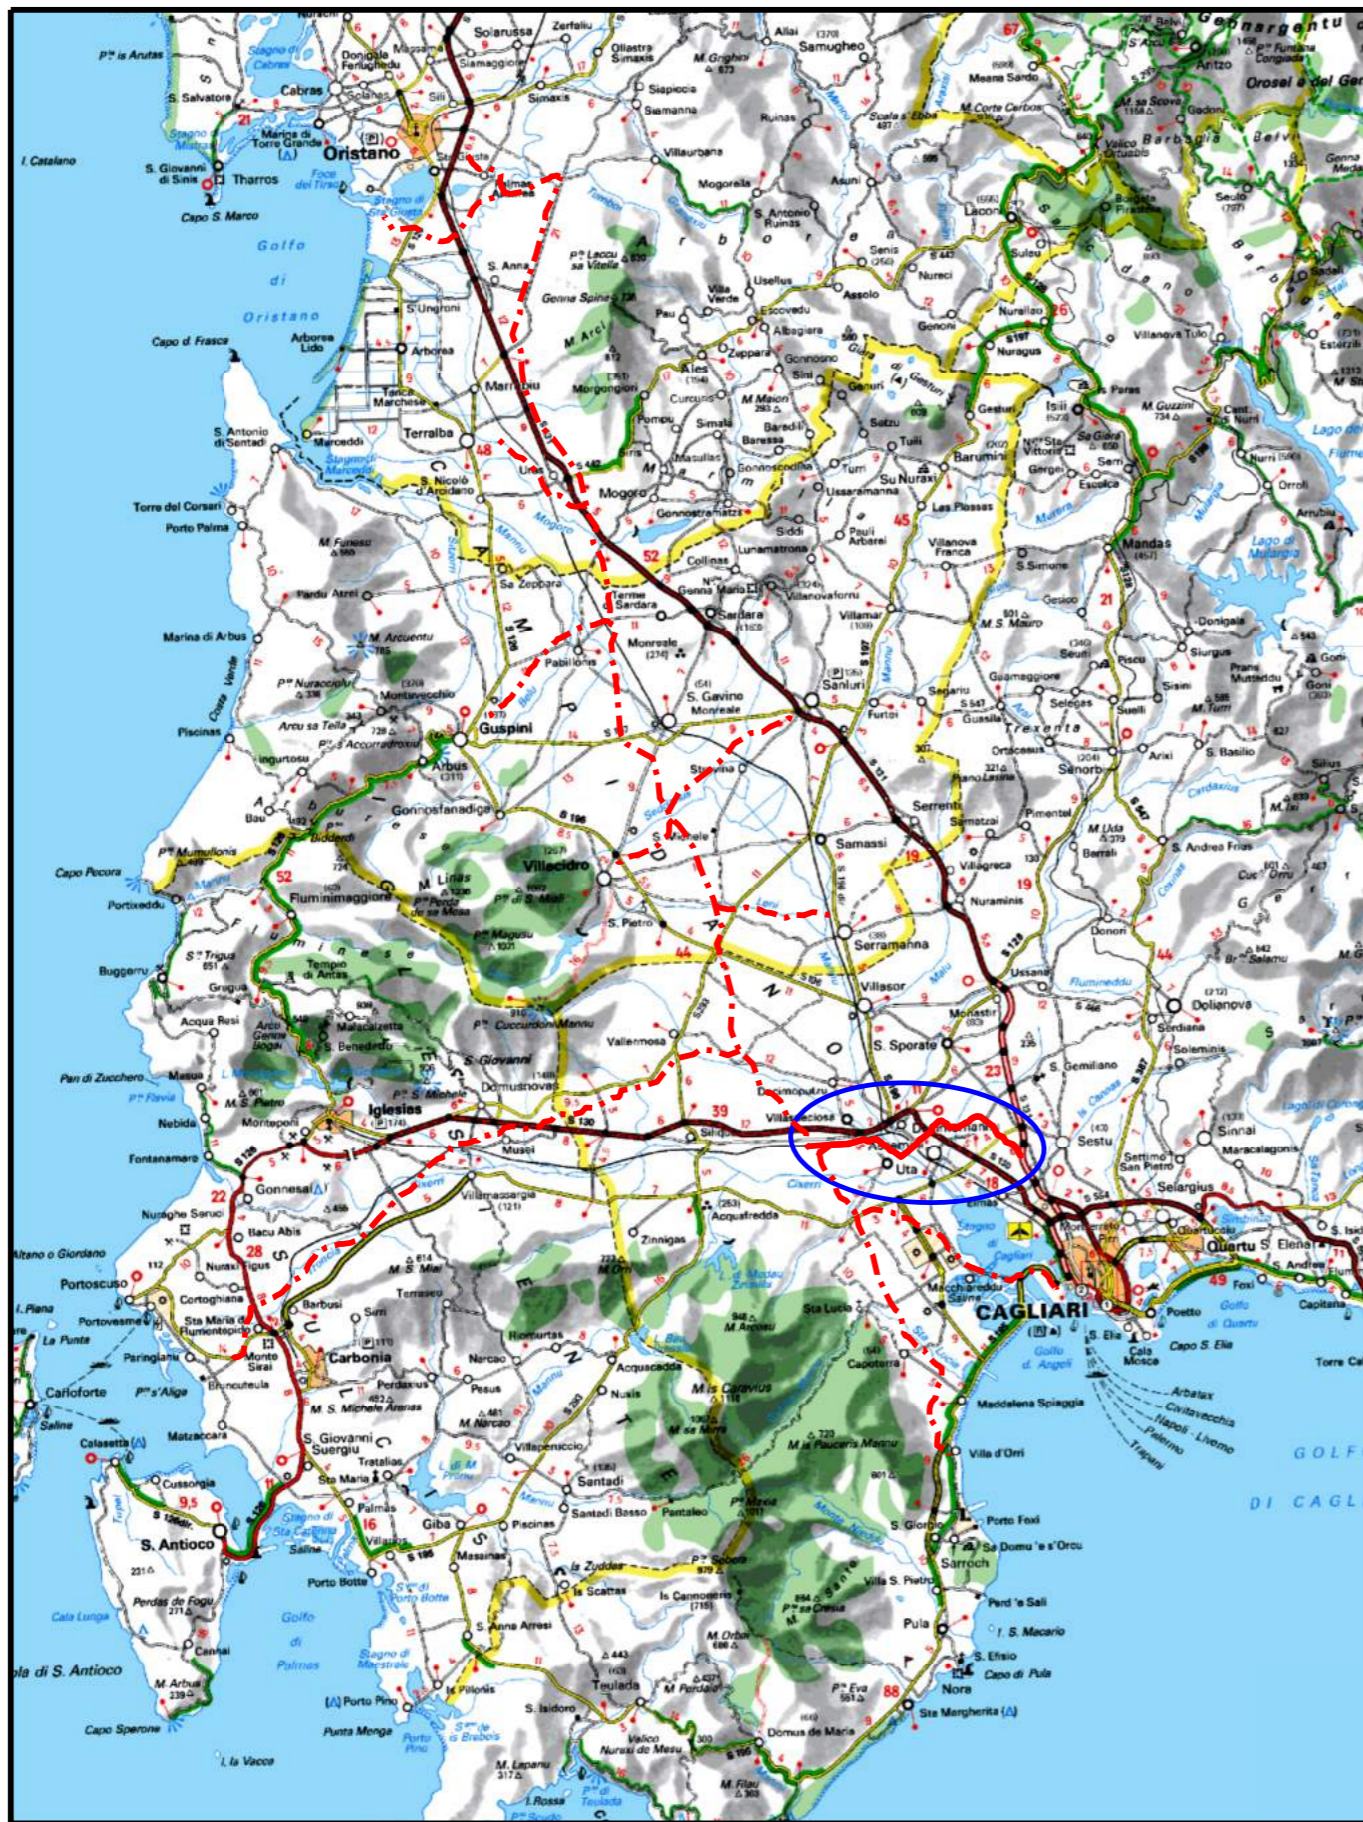

COROGRAFIA Scala 1:500.000

01	2006/2018	REVISIONE	T. FILANDRO	M.FORNAROLI	V.FORLIVESI O. CORDA
00	31/03/2017	EMISSIONE	F.CRISTOFARO	C.CASATI	V.FORLIVESI G.GIOVANNINI
INDICE	DATA	REVISIONI	ELABORATO	VERIFICATO	APPROVATO
			PROGETTISTA  Rif TPIDL: 073670-010-DW-3252-458 TECHNIP ITALY DIREZIONE LAVORI S.p.A.		
Dis. PG-AF-402			Fg. 1 di 7		
Comm.			INDICE		
Scala 1:10000			Sostituisce il Sostituito dal		
INTERFERENZE NEL TERRITORIO SU FOTO AEREA					

Metanodotto:
 METANIZZAZIONE SARDEGNA
 METANODOTTO DERIVAZIONE PER MONSERRATO
 DN 250 (10") DP 75 bar

Progetto:

METANIZZAZIONE SARDEGNA
MET.:DER. PER MONSERRATO
DN 250 (10") DP 75 bar

01	2006/2018	REVISIONE	T. FILANDRO	M.FORNAROLI	V.FORLIVESI O.CORDA
00	31/03/2017	EMISSIONE	F. CRISTOFARO	C. CASATI	V.FORLIVESI G.GIOVANNINI
INDICE	DATA	R E V I S I O N I			ELABORATO


Foglio
2
di 7
Scala
1:10000

INTERFERENZE NEL TERRITORIO SU FOTO AEREA



TechnipFMC
Rif TPIDL: 073670-010-DW-3252-458
TECHNIP ITALY DIREZIONE LAVORI S.p.A.

PG-AF-402
Comm.

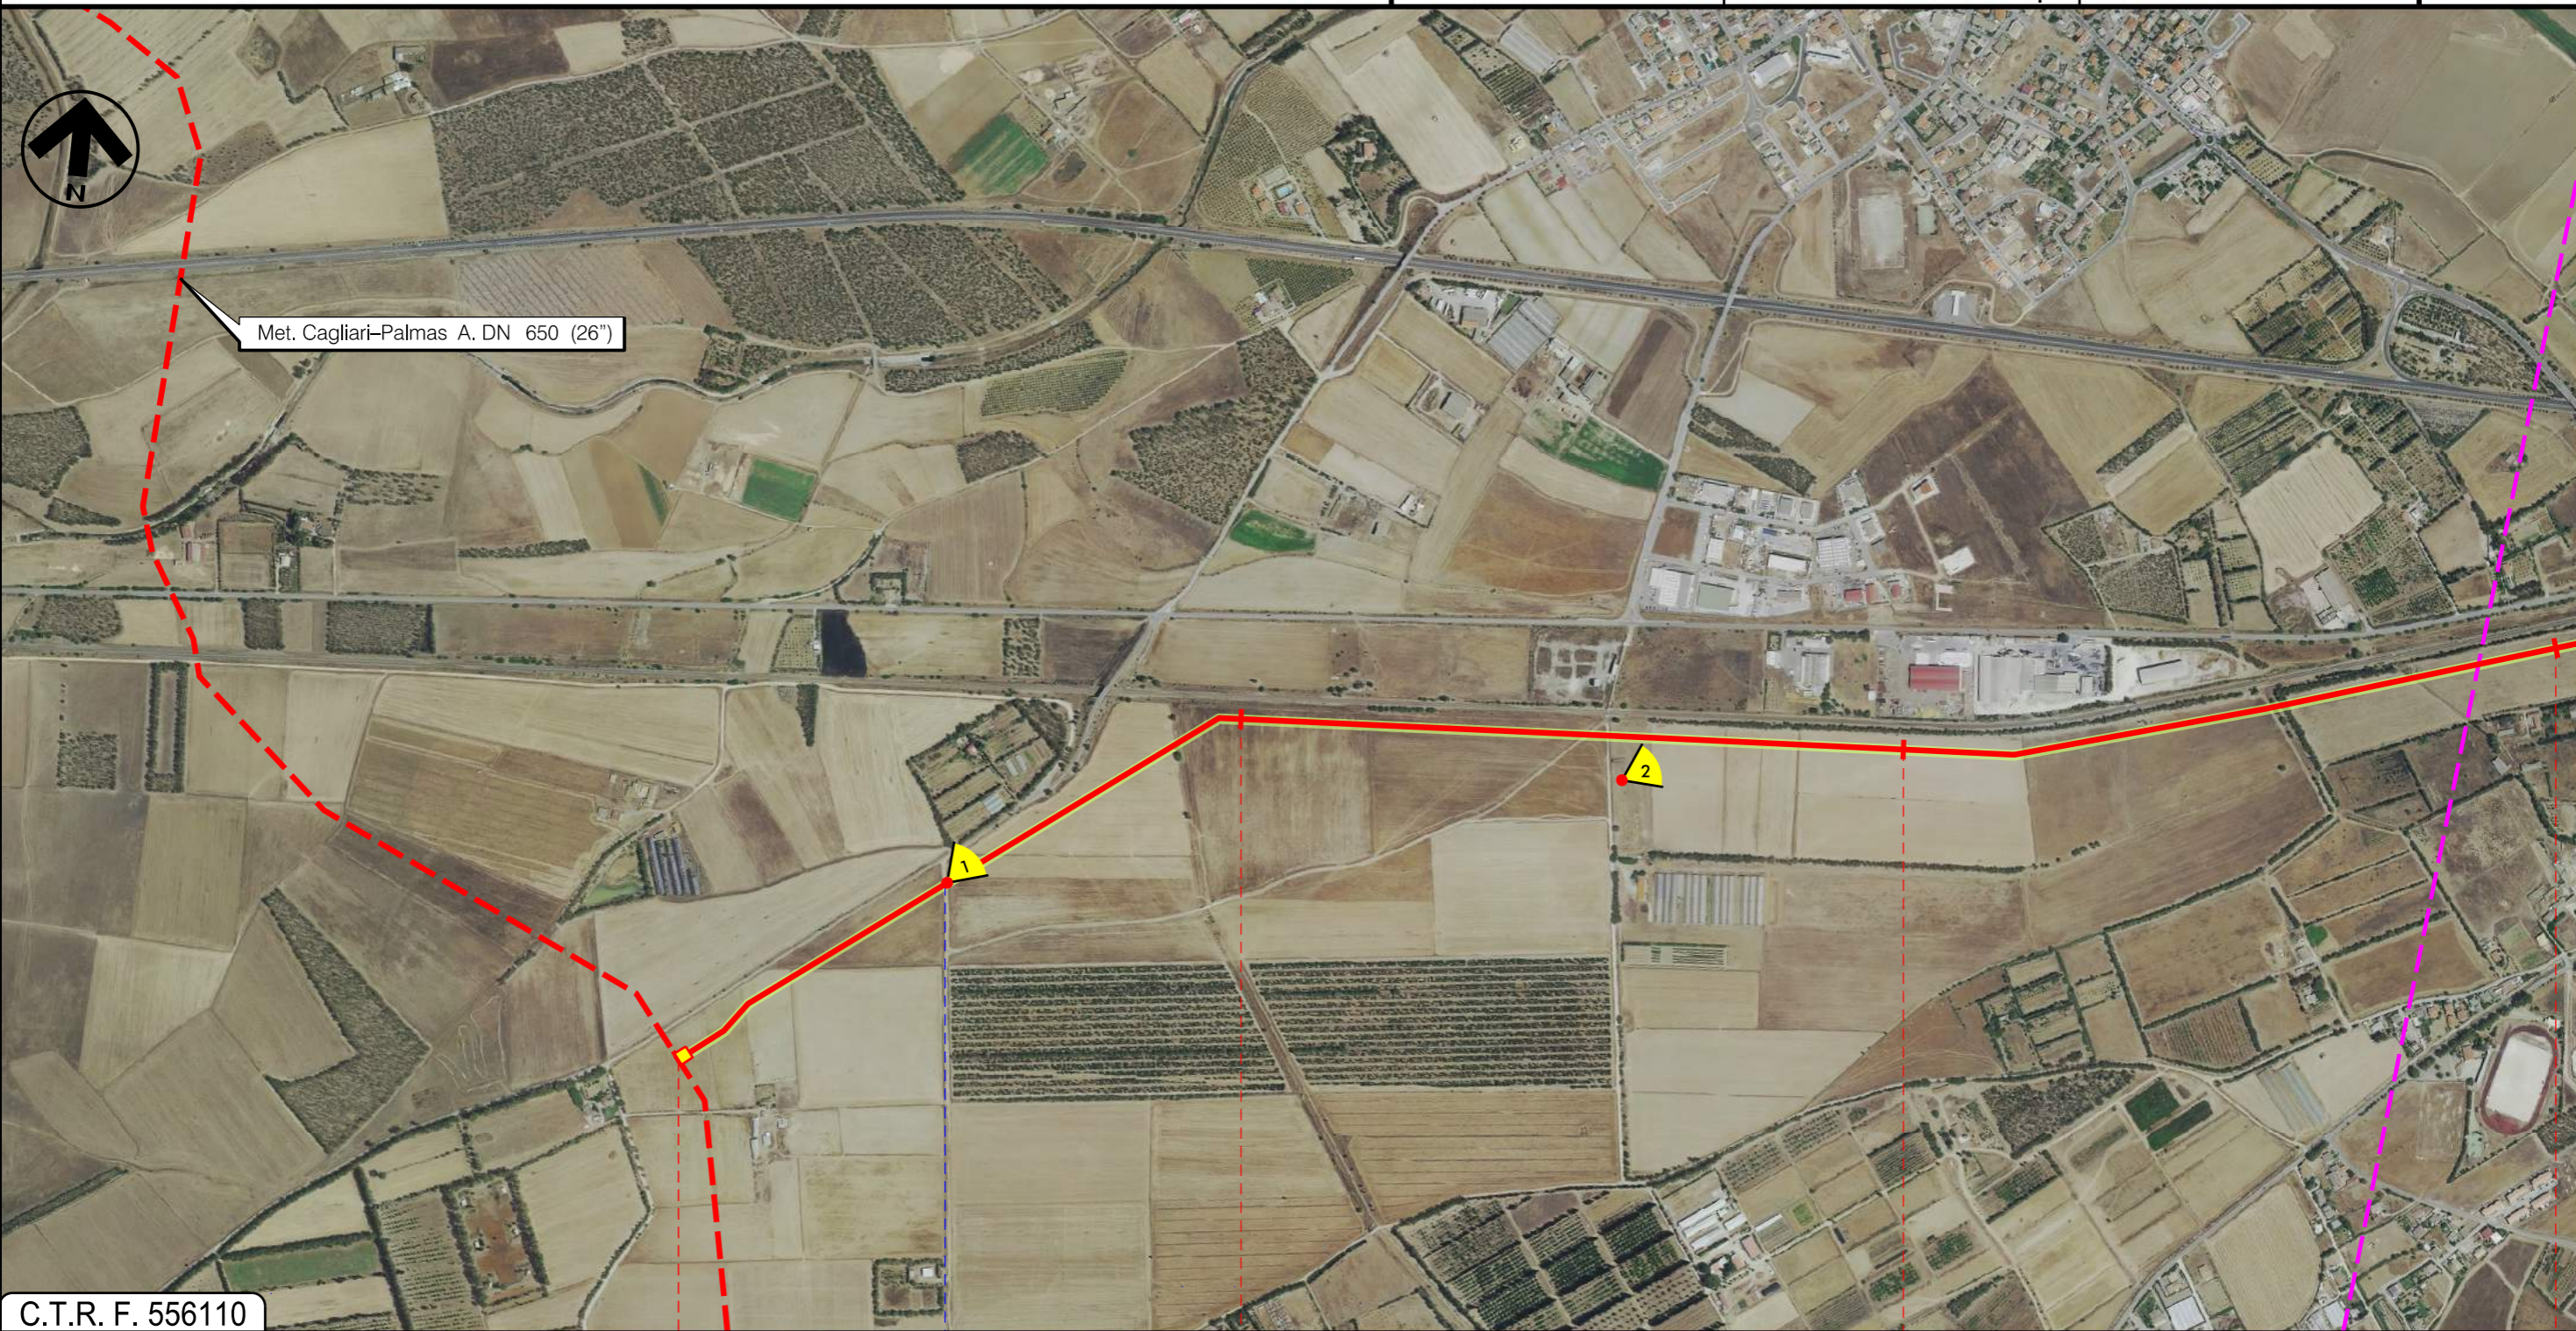

C.T.R. F. 556110

VILLASPECIOSA
SUD SARDEGNA

In prog. su Met. Cagliari
Palmas A. P.I.D.I. N. 4

Strada
sterrata


Progetto:

METANIZZAZIONE SARDEGNA
MET.:DER. PER MONSERRATO
DN 250 (10") DP 75 bar

INTERFERENZE NEL TERRITORIO SU FOTO AEREA

01	2006/2018	REVISIONE	T. FILANDRO	M.FORNAROLI	V.FORLIVESI O.CORDA
00	31/03/2017	EMISSIONE	F. CRISTOFARO	C. CASATI	V.FORLIVESI G.GIOVANNINI
INDICE	DATA	R E V I S I O N I			APPROVATO
					
		Rif TPIDL: 073670-010-DW-3252-458 TECHNIP ITALY DIREZIONE LAVORI S.p.A.		PG-AF-402	
				Comm.	

Foglio
3
di 7
Scala
1:10000

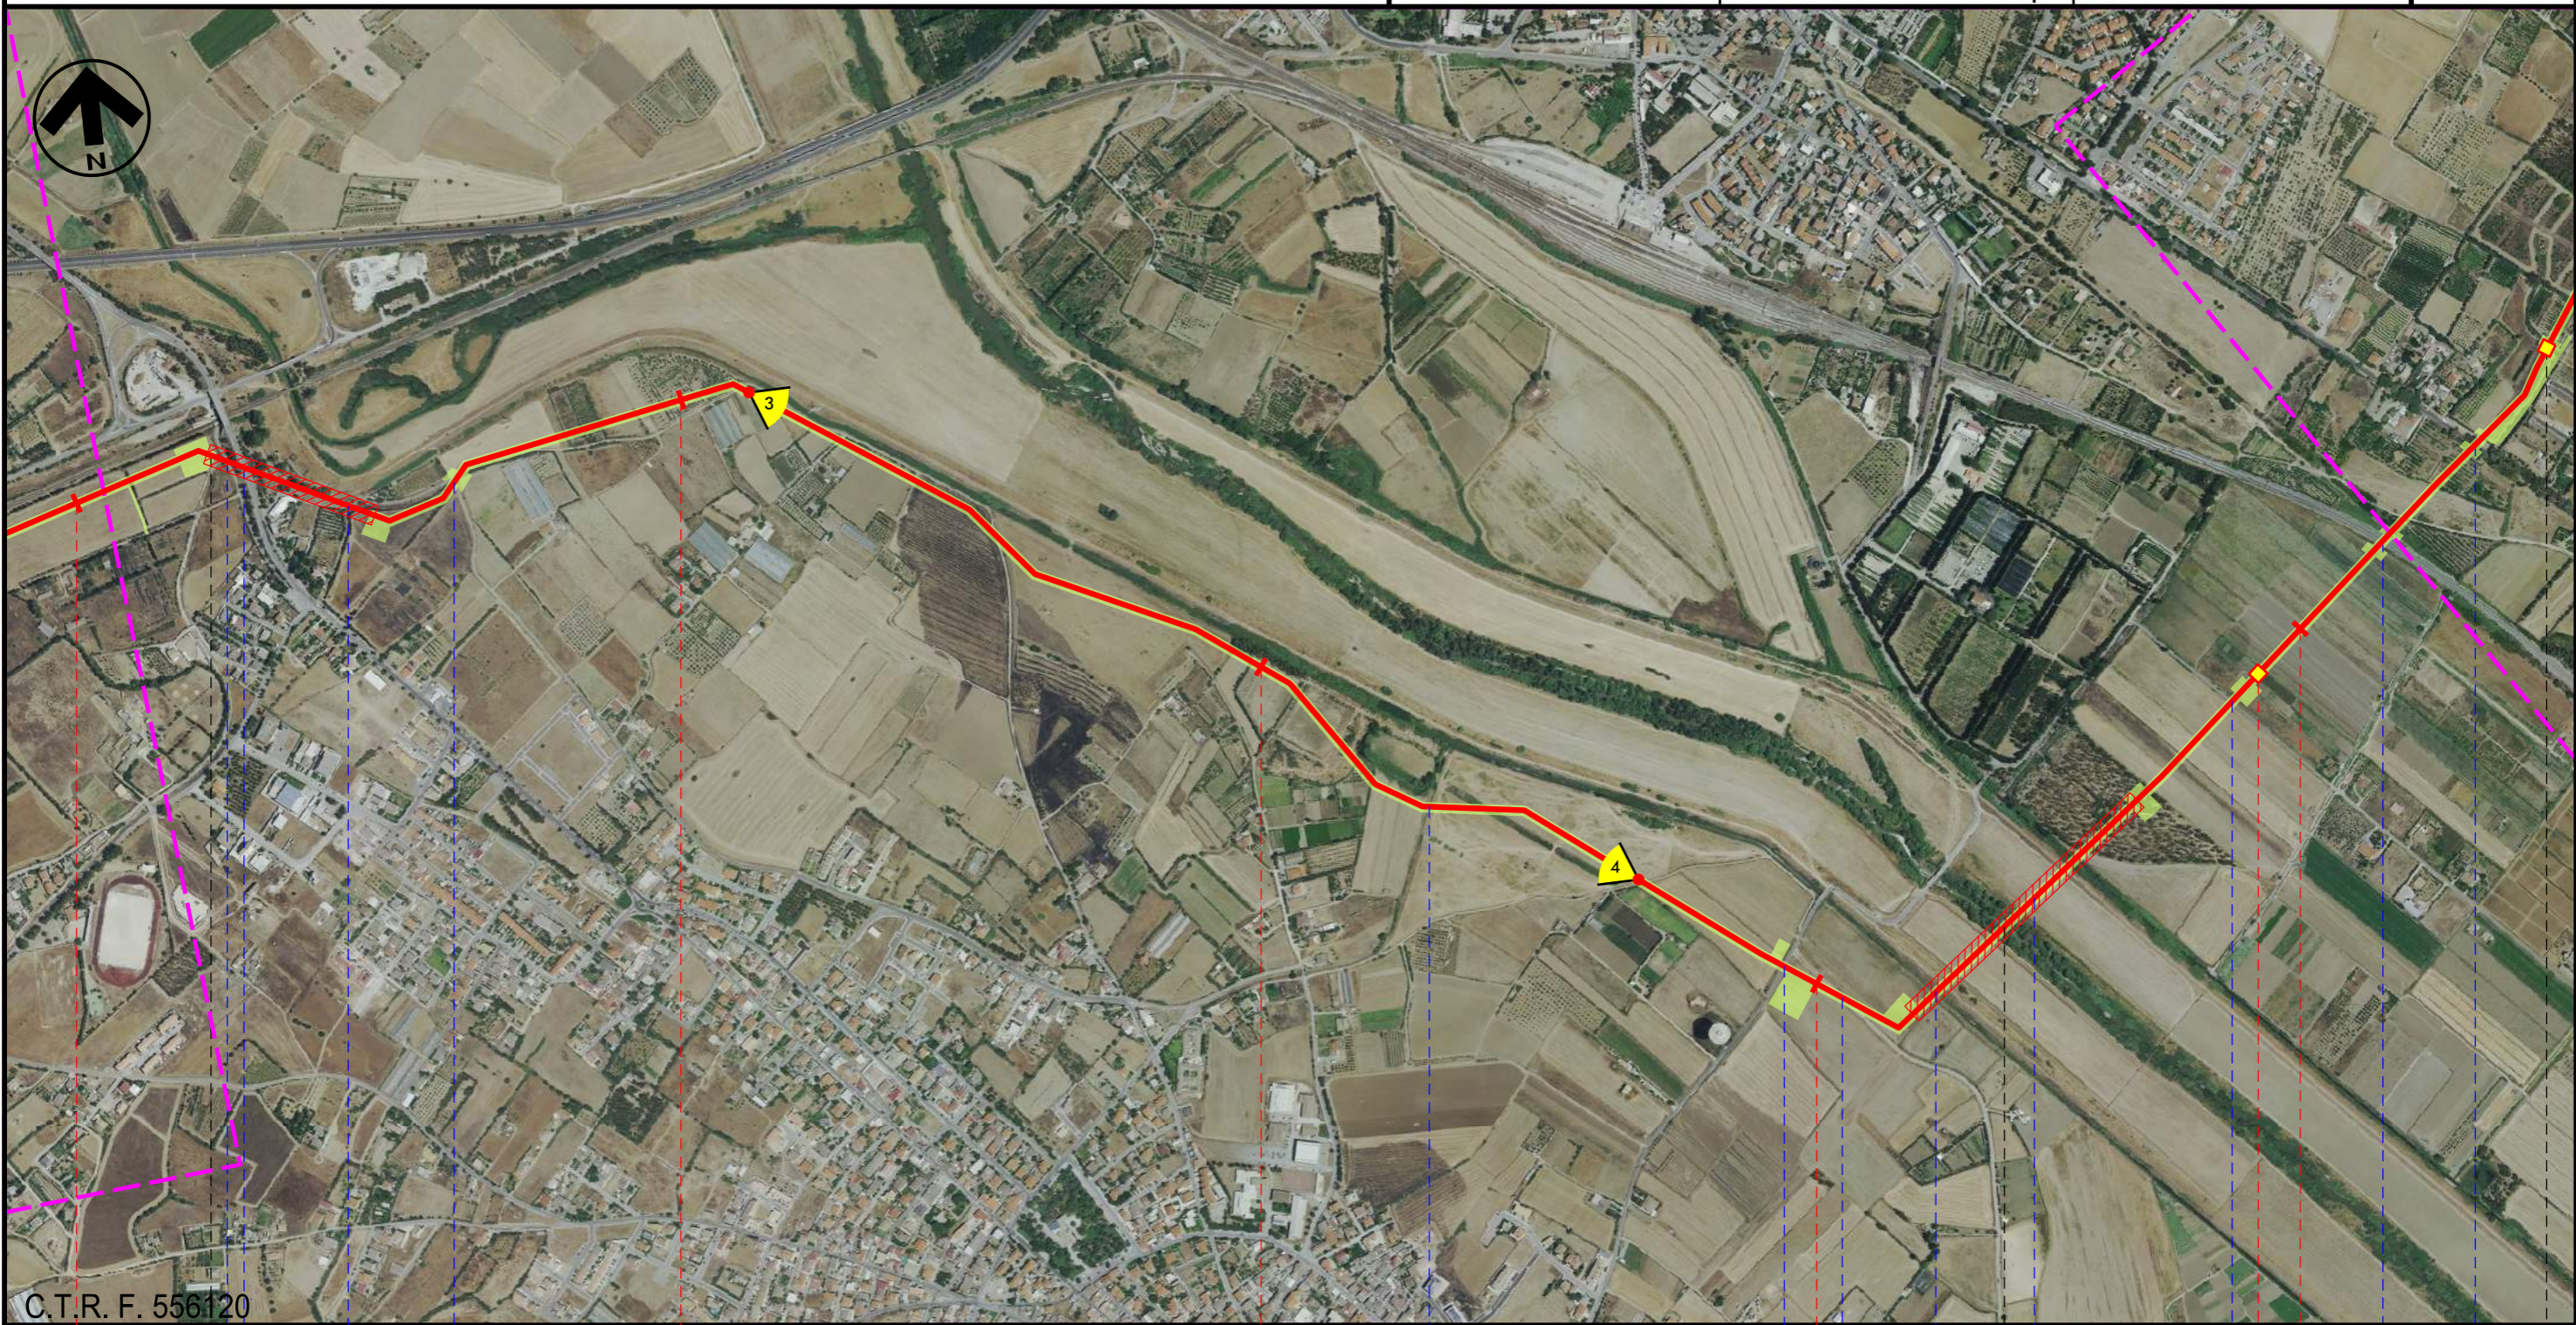

C.T.R. F. 556120

3 4 5 6 7

VILLASPECIOSA UTA CAGLIARI ASSEMINI

SUD SARDEGNA

Strada asfaltata	Strada Comunale	Strada Comunale	Fosso	Via Montegraticco	Strada Asfaltata	Canale	Flumini Mannu	Via Olimpia	F.S. Cagliari-Olbia Marittima	Via Nazionale
------------------	-----------------	-----------------	-------	-------------------	------------------	--------	---------------	-------------	-------------------------------	---------------

P.I.L. N 1

P.I.D.I.N 2


Progetto:

METANIZZAZIONE SARDEGNA
MET.:DER. PER MONSERRATO
DN 250 (10") DP 75 bar

INTERFERENZE NEL TERRITORIO SU FOTO AEREA

01	2006/2018	REVISIONE	T. FILANDRO	M.FORNAROLI	V.FORLIVESI O.CORDA
00	31/03/2017	EMISSIONE	F. CRISTOFARO	C. CASATI	V.FORLIVESI G.GIOVANNINI
INDICE	DATA	R E V I S I O N I			APPROVATO
					
		Rif TPIDL: 073670-010-DW-3252-458 TECHNIP ITALY DIREZIONE LAVORI S.p.A.		PG-AF-402	
				Comm.	

Foglio
4
di 7
Scala
1:10000

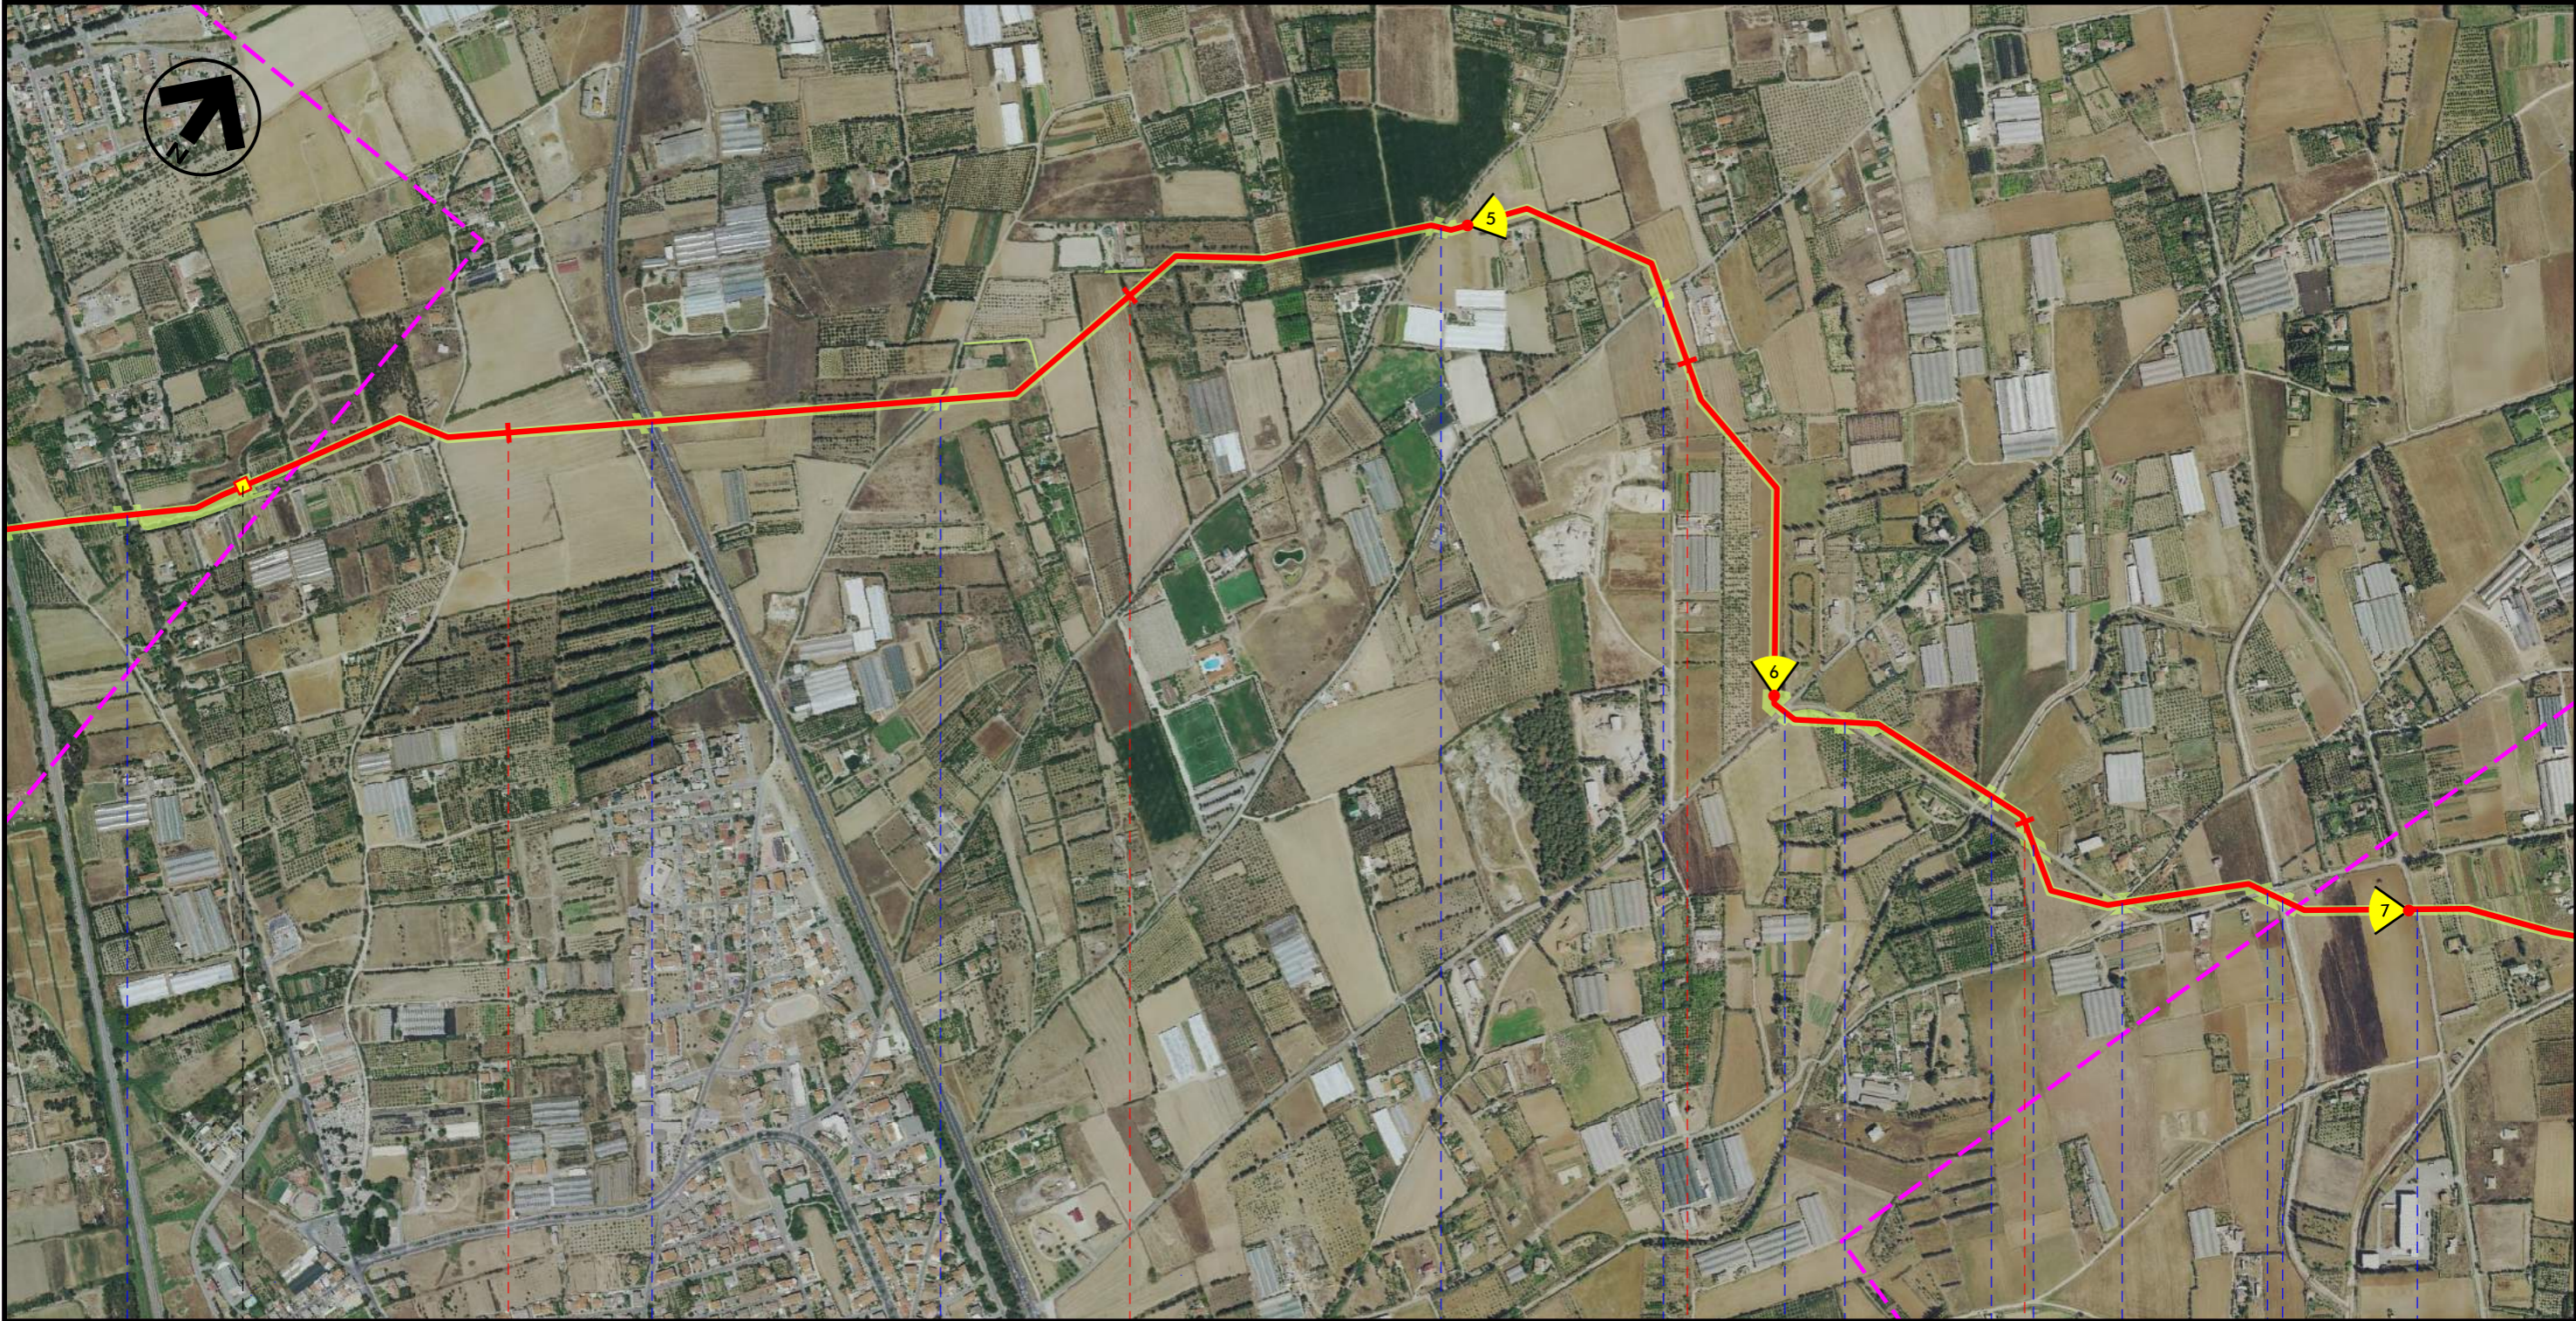

8

9

10

11

ASSEMINI
CAGLIARI

◀▶ P.I.D.I. N 2

● Via Nazionale

● S.S. n.130

● Strada Comunale

● Strada Comunale

● Strada Comunale

● Canale

● Strada Comunale

● Strada Comunale

● Riu Sa Nuxedda

● Strada Asfaltata

Progetto:

METANIZZAZIONE SARDEGNA
MET.:DER. PER MONSERRATO
DN 250 (10") DP 75 bar

INTERFERENZE NEL TERRITORIO SU FOTO AEREA

01	2006/2018	REVISIONE	T. FILANDRO	M.FORNAROLI	V.FORLIVESI O.CORDA
00	31/03/2017	EMISSIONE	F. CRISTOFARO	C. CASATI	V.FORLIVESI G.GIOVANNINI
INDICE	DATA	R E V I S I O N I			ELABORATO

Foglio
5
di 7
Scala
1:10000



TechnipFMC
Rif TPIDL: 073670-010-DW-3252-458
TECHNIP ITALY DIREZIONE LAVORI S.p.A.

PG-AF-402
Comm.



C.T.R. F. 557090

12 13 14 15 16

ASSEMINI
CAGLIARI

SESTU

Strada Asfaltata Riu Sa Nuxedda Riu de Giacu Meloni Canale S.P. n. 2 Riu sa Murta









METANIZZAZIONE SARDEGNA
 METANODOTTO DERIVAZIONE PER MONSERRATO
 DN 250 (10") DP 75 bar

INTERFERENZE NEL TERRITORIO SU FOTO AEREA





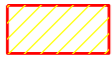 




01	2006/2018	REVISIONE	T. FILANDRO	M.FORNAROLI	V.FORLIVESTI O. CORDA
00	31/03/2017	EMISSIONE	F.CRISTOFARO	C.CASATI	V.FORLIVESTI G.GIOVANNINI
INDICE	DATA	R E V I S I O N I			ELABORATO VERIFICATO APPROVATO
				 Rif TPIDL: 073670-010-DW-3252-458 TECHNIP ITALY DIREZIONE LAVORI S.p.A.	
				PG-AF-402	
				Comm.	

Foglio
7
 di 7
 Scala
1:10000

LEGENDA

-  Metanodotto in progetto
-  Altri metanodotti in progetto
-  Gallerie, Tunnel, Mini-Microtunnel, Raise Boring e T.O.C.
-  Impianti di linea in progetto
-  Aree impianti stacco-terminale in progetto
-  Aree occupazione lavori
-  Punto di ripresa fotografico e numerazione
-  Limite sovrapposizione fogli

SIMBOLOGIA MECCANICA

-  Punto di intercettazione di linea (P.I.L.)
-  Punto di intercettazione di derivazione importante (P.I.D.I.)
-  Punto di intercettazione di derivazione semplice con stacco da P.I.L. (P.I.D.S.)
-  Punto di intercettazione e derivazione semplice con stacco da Linea (P.I.D.S.)
-  Punto di intercettazione con discaggio di allacciamento (P.I.D.A.)
-  Punto predisposto per il discaggio di allacciamento (P.P.D.A.)
-  Punto di sezionamento elettrico terminale (P.S.E.T.)
-  Stazione predisposta per lancio e ricevimento PIG
-  Impianto di riduzione/regolazione della pressione

Progressiva chilometrica	N.
Comuni	
Province	
Impianti	TIPO - N.
Attraversamenti	TIPOLOGIA ATTRAVERSATA (SS n. **, corso d'acqua, ferrovia, ecc.)
Strade - Piste	
Piazzole	
Fascia di lavoro	
Opere civili	

Il presente disegno è di proprietà aziendale - La Società tutela i propri diritti a termine di legge.