


PROFILO LONGITUDINALE DI RIFERIMENTO

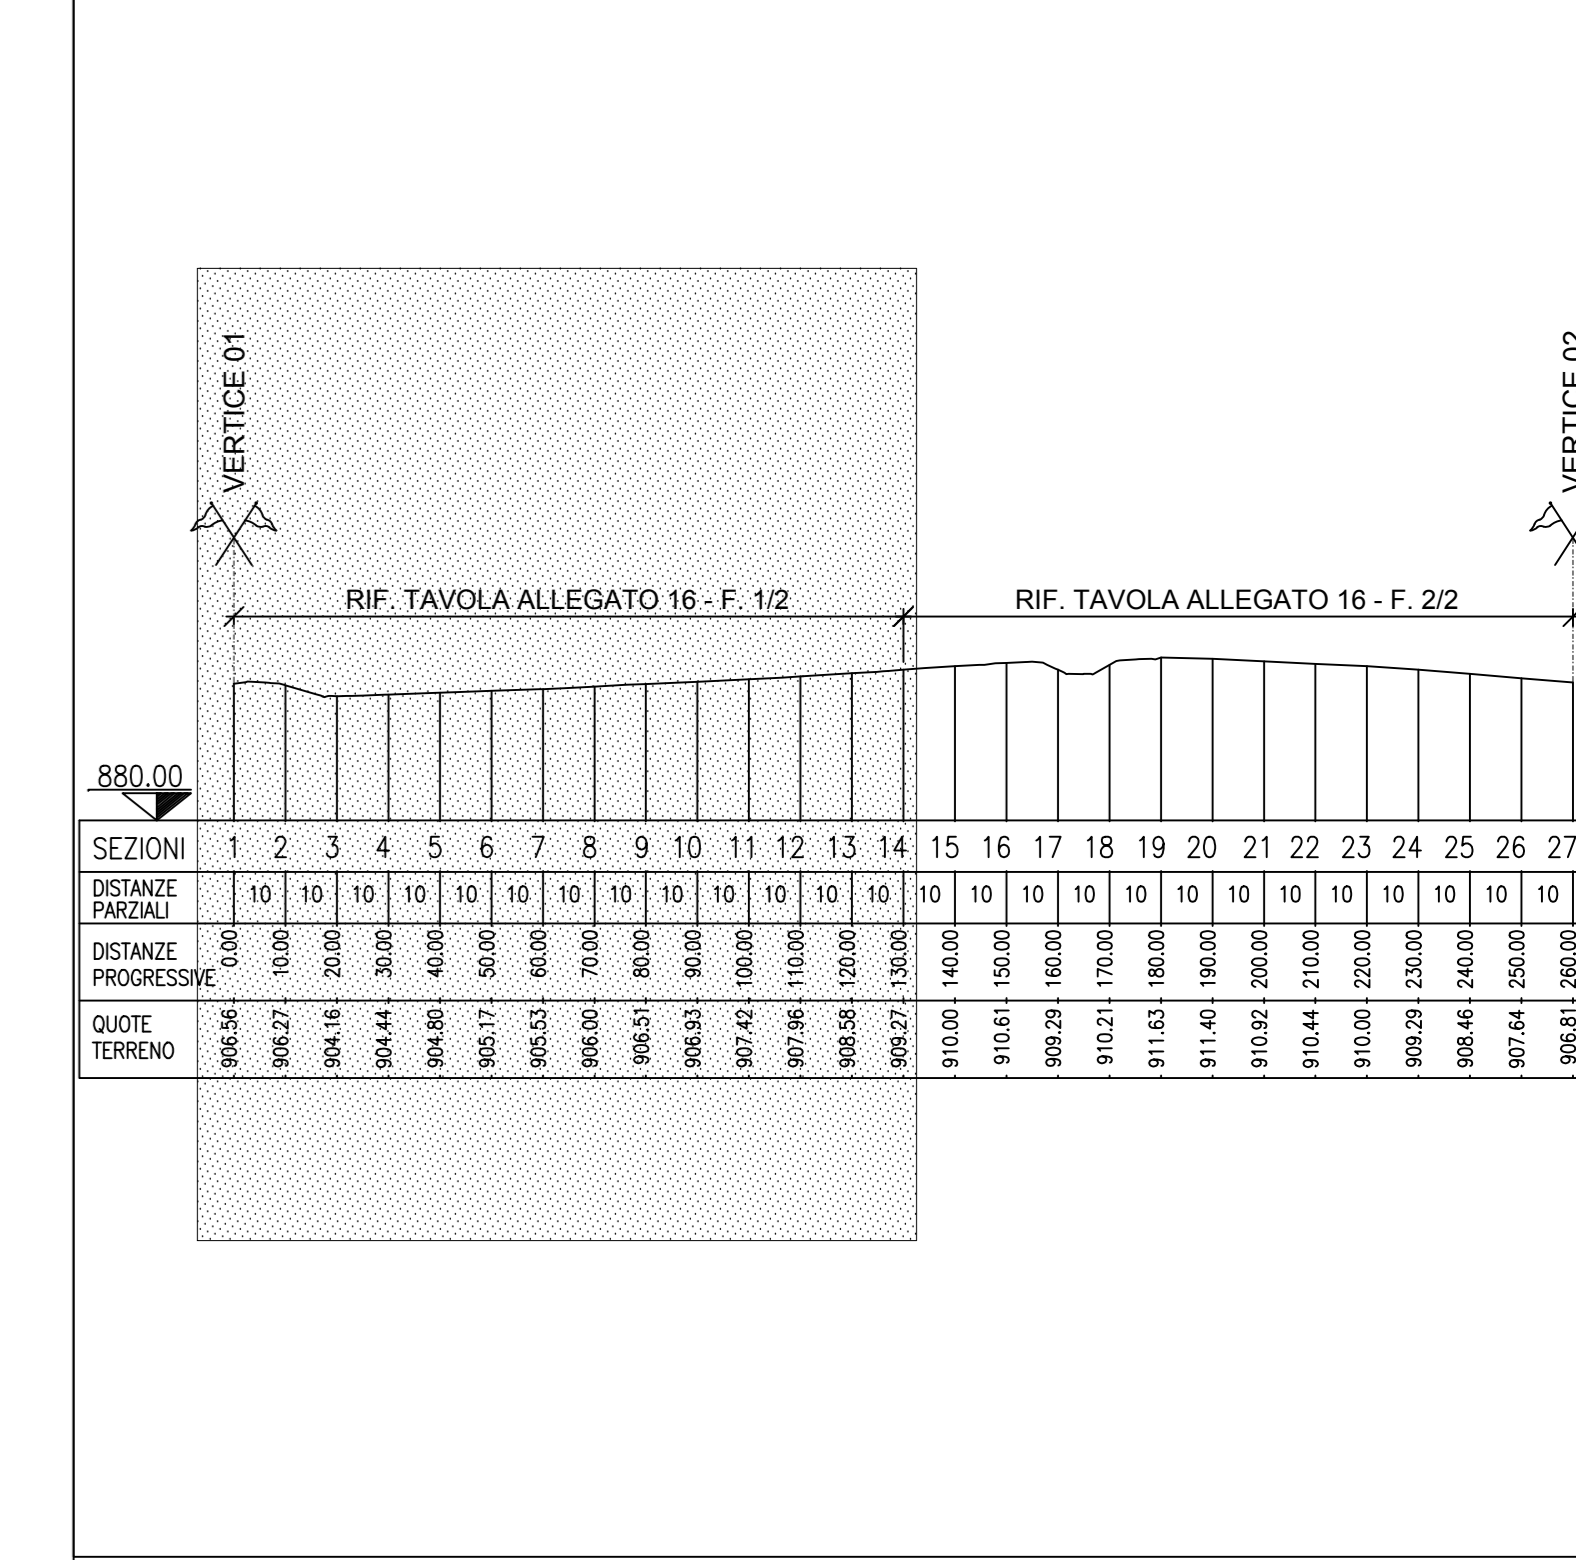

ORDINE DEGLI INGEGNERI - TERAMO
986 DI MICHELE DIETI, CESARE LINGENERE

Eni SpA
Distretto Meridionale

Progetto: RIPRISTINO TERRITORIALE AREA LPT CERRO FALCONE E CONDOTTA DI COLLEGAMENTO POZZO CERRO FALCONE 1 - AREA LPT

VALUTAZIONE PRELIMINARE (in senso dell'art. 6 comma 9 del D.Lgs. 152/2006)

SEZIONI STATO DI RIPRISTINO AREA LPT

PROGER	DATA	DESCRIZIONE	PREPARIATO	VERIFICATO	APPROVATO
00	Aprile 2018	Emissione	Proger	ENI	ENI