

Il presente disegno e' di proprieta' aziendale - La Societa' tutelera' i propri diritti a termine di legge.



COROGRAFIA Scala 1:200.000


OO	16-04-18	RIEMISSIONE	AGUZZI	ANTOGNOLI	CAPRIOTTI	
INDICE	DATA	R E V I S I O N I			ELABORATO VERIFICATO APPROVATO	
 		Dis. PG-SR-2102				
		Fg. 1 di 6				
POTENZIAMENTO DERIVAZIONE PER GAETA ED OPERE CONNESSE		Comm. NR/15105				
		INDICE	00			
		Scala 1:5000				
STRUMENTI DI TUTELA E PIANIFICAZIONE REGIONALE BENI DEL PATRIMONIO			Sostituisce il			
			Sostituito dal			

POTENZIAMENTO DERIVAZIONE PER GAETA ED OPERE CONNESSE
 Var. Met. Benevento-Cisterna DN500 (20") - Lato Sessa Aurunca

00	16-04-18	EMISSIONE	AGUZZI	ANTOGNOLI	CAPRIOTTI
INDICE	DATA	REVISIONI	ELABORATO	VERIFICATO	APPROVATO
 			Dis.	PG-SR-2102	
			Comm.	NR/15105	

Foglio
2
 di 6
 Scala
1:5000

STRUMENTI DI TUTELA E PIANIFICAZIONE REGIONALE
 BENI DEL PATRIMONIO

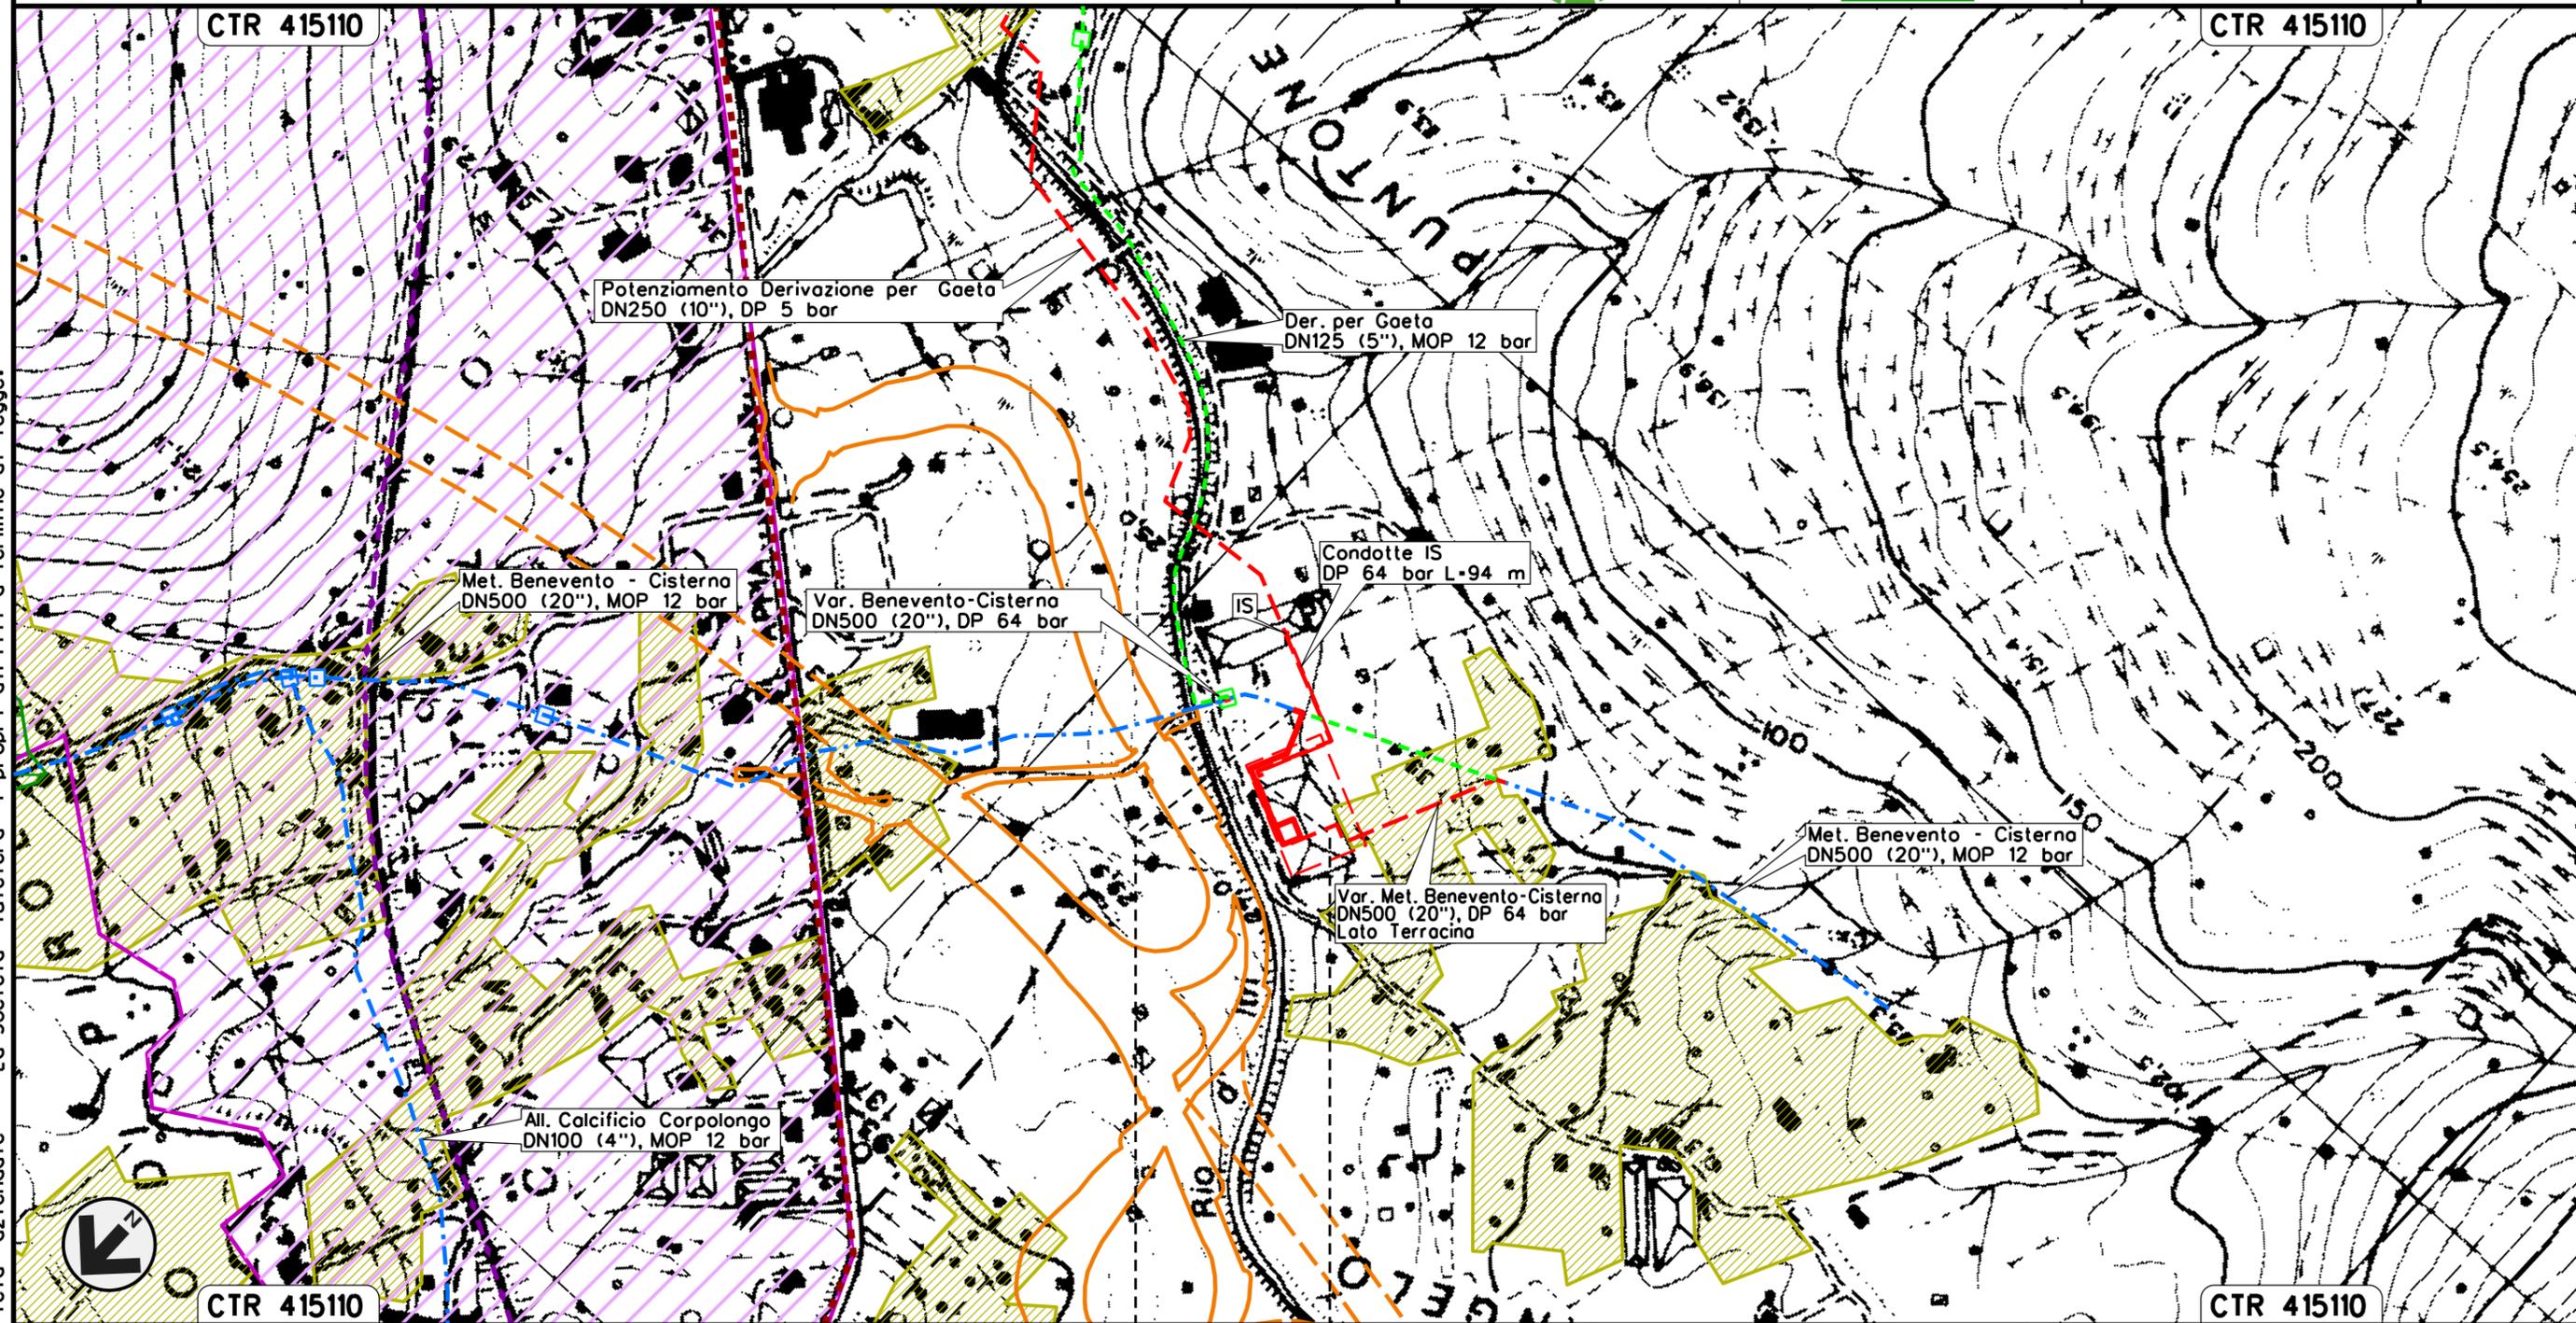

Il presente disegno e' di proprieta' aziendale - La Societa' tutelera' i propri diritti a termine di legge.

0+000 0+218


GAETA
 LATINA

POTENZIAMENTO DERIVAZIONE PER GAETA ED OPERE CONNESSE
 Var. Met. Benevento-Cisterna DN500 (20") - Lato Terracina

00	16-04-18	EMISSIONE	AGUZZI	ANTOGNOLI	CAPRIOTTI
INDICE	DATA	R E V I S I O N I			ELABORATO
					VERIFICATO
					APPROVATO
					Dis. PG-SR-2102
					Comm. NR/15105

Foglio
3
 di 6
 Scala
1:5000

STRUMENTI DI TUTELA E PIANIFICAZIONE REGIONALE
 BENI DEL PATRIMONIO

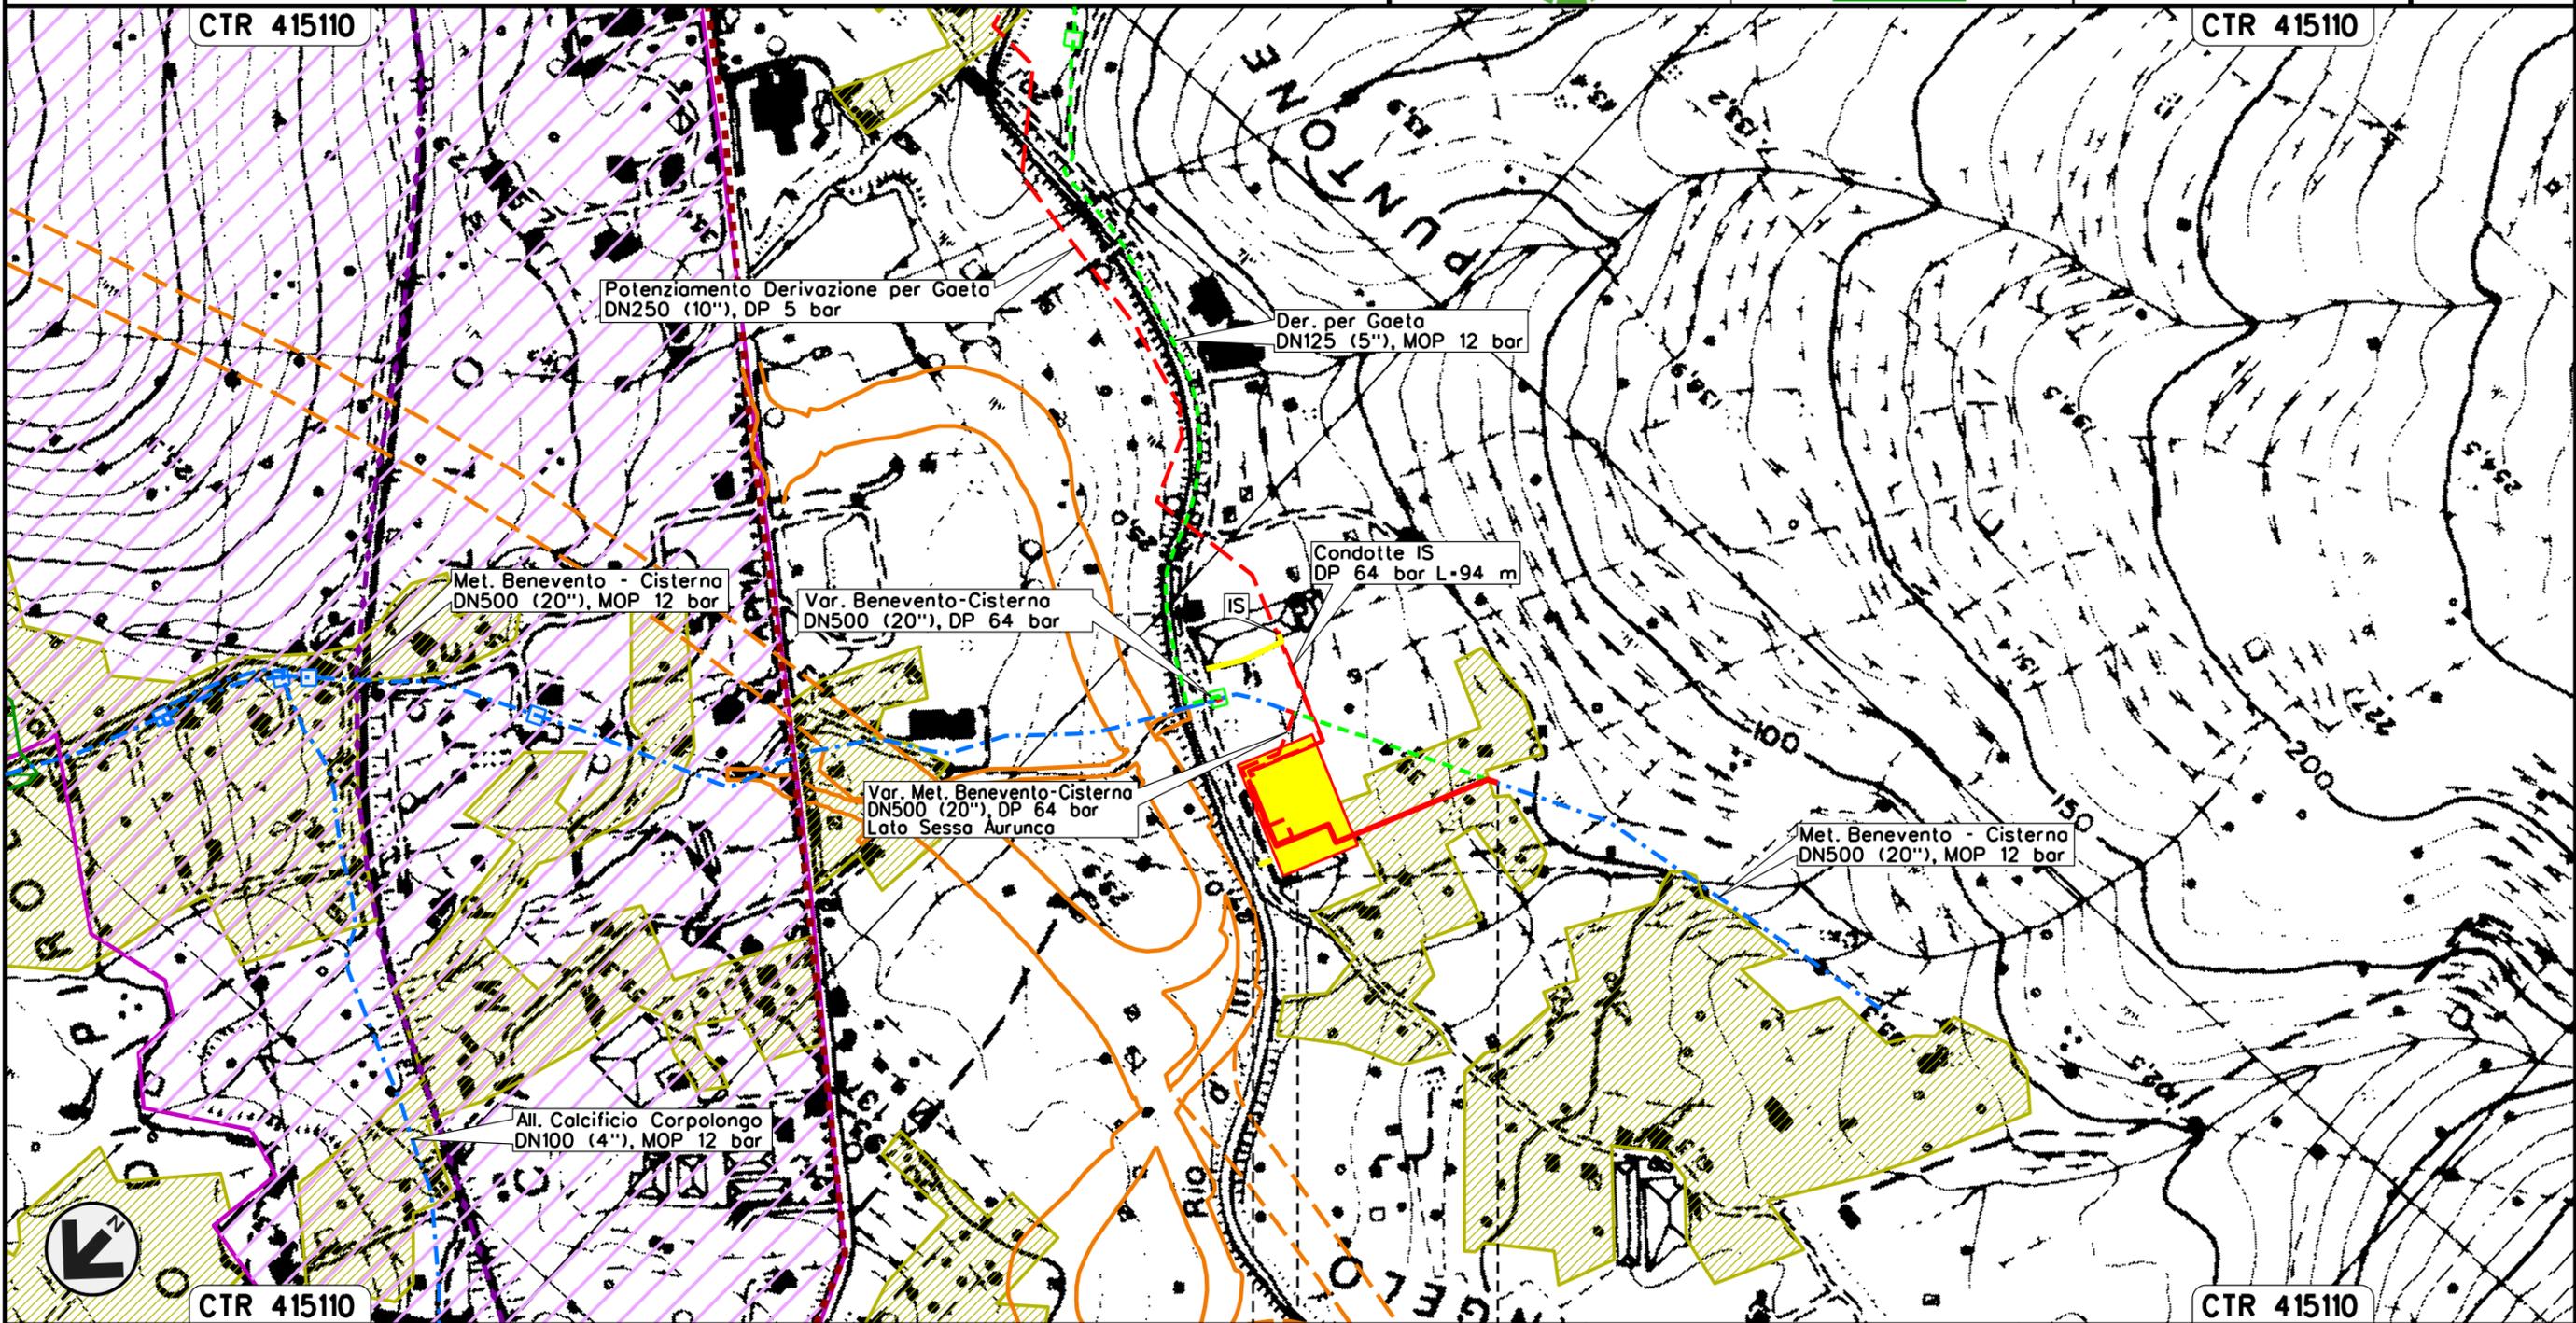

0+000 0+241

GAETA
 LATINA

Area trappole HPRS 50 IS 64/12-5 bar
 in Loc. Puntone (in progetto) km 0+000




Il presente disegno e' di proprieta' aziendale - La Societa' tutelera' i propri diritti a termine di legge.

POTENZIAMENTO DERIVAZIONE PER GAETA ED OPERE CONNESSE
 Potenziamento Derivazione per Gaeta DN 250 (10"), DP 5 bar

OO	16-04-18	EMISSIONE	AGUZZI	ANTOGNOLI	CAPRIOTTI	Foglio
INDICE	DATA	REVISIONI	ELABORATO	VERIFICATO	APPROVATO	4
			Dis.	PG-SR-2102		di 6
			Comm.	NR/15105		Scala 1:5000

STRUMENTI DI TUTELA E PIANIFICAZIONE REGIONALE
 BENI DEL PATRIMONIO

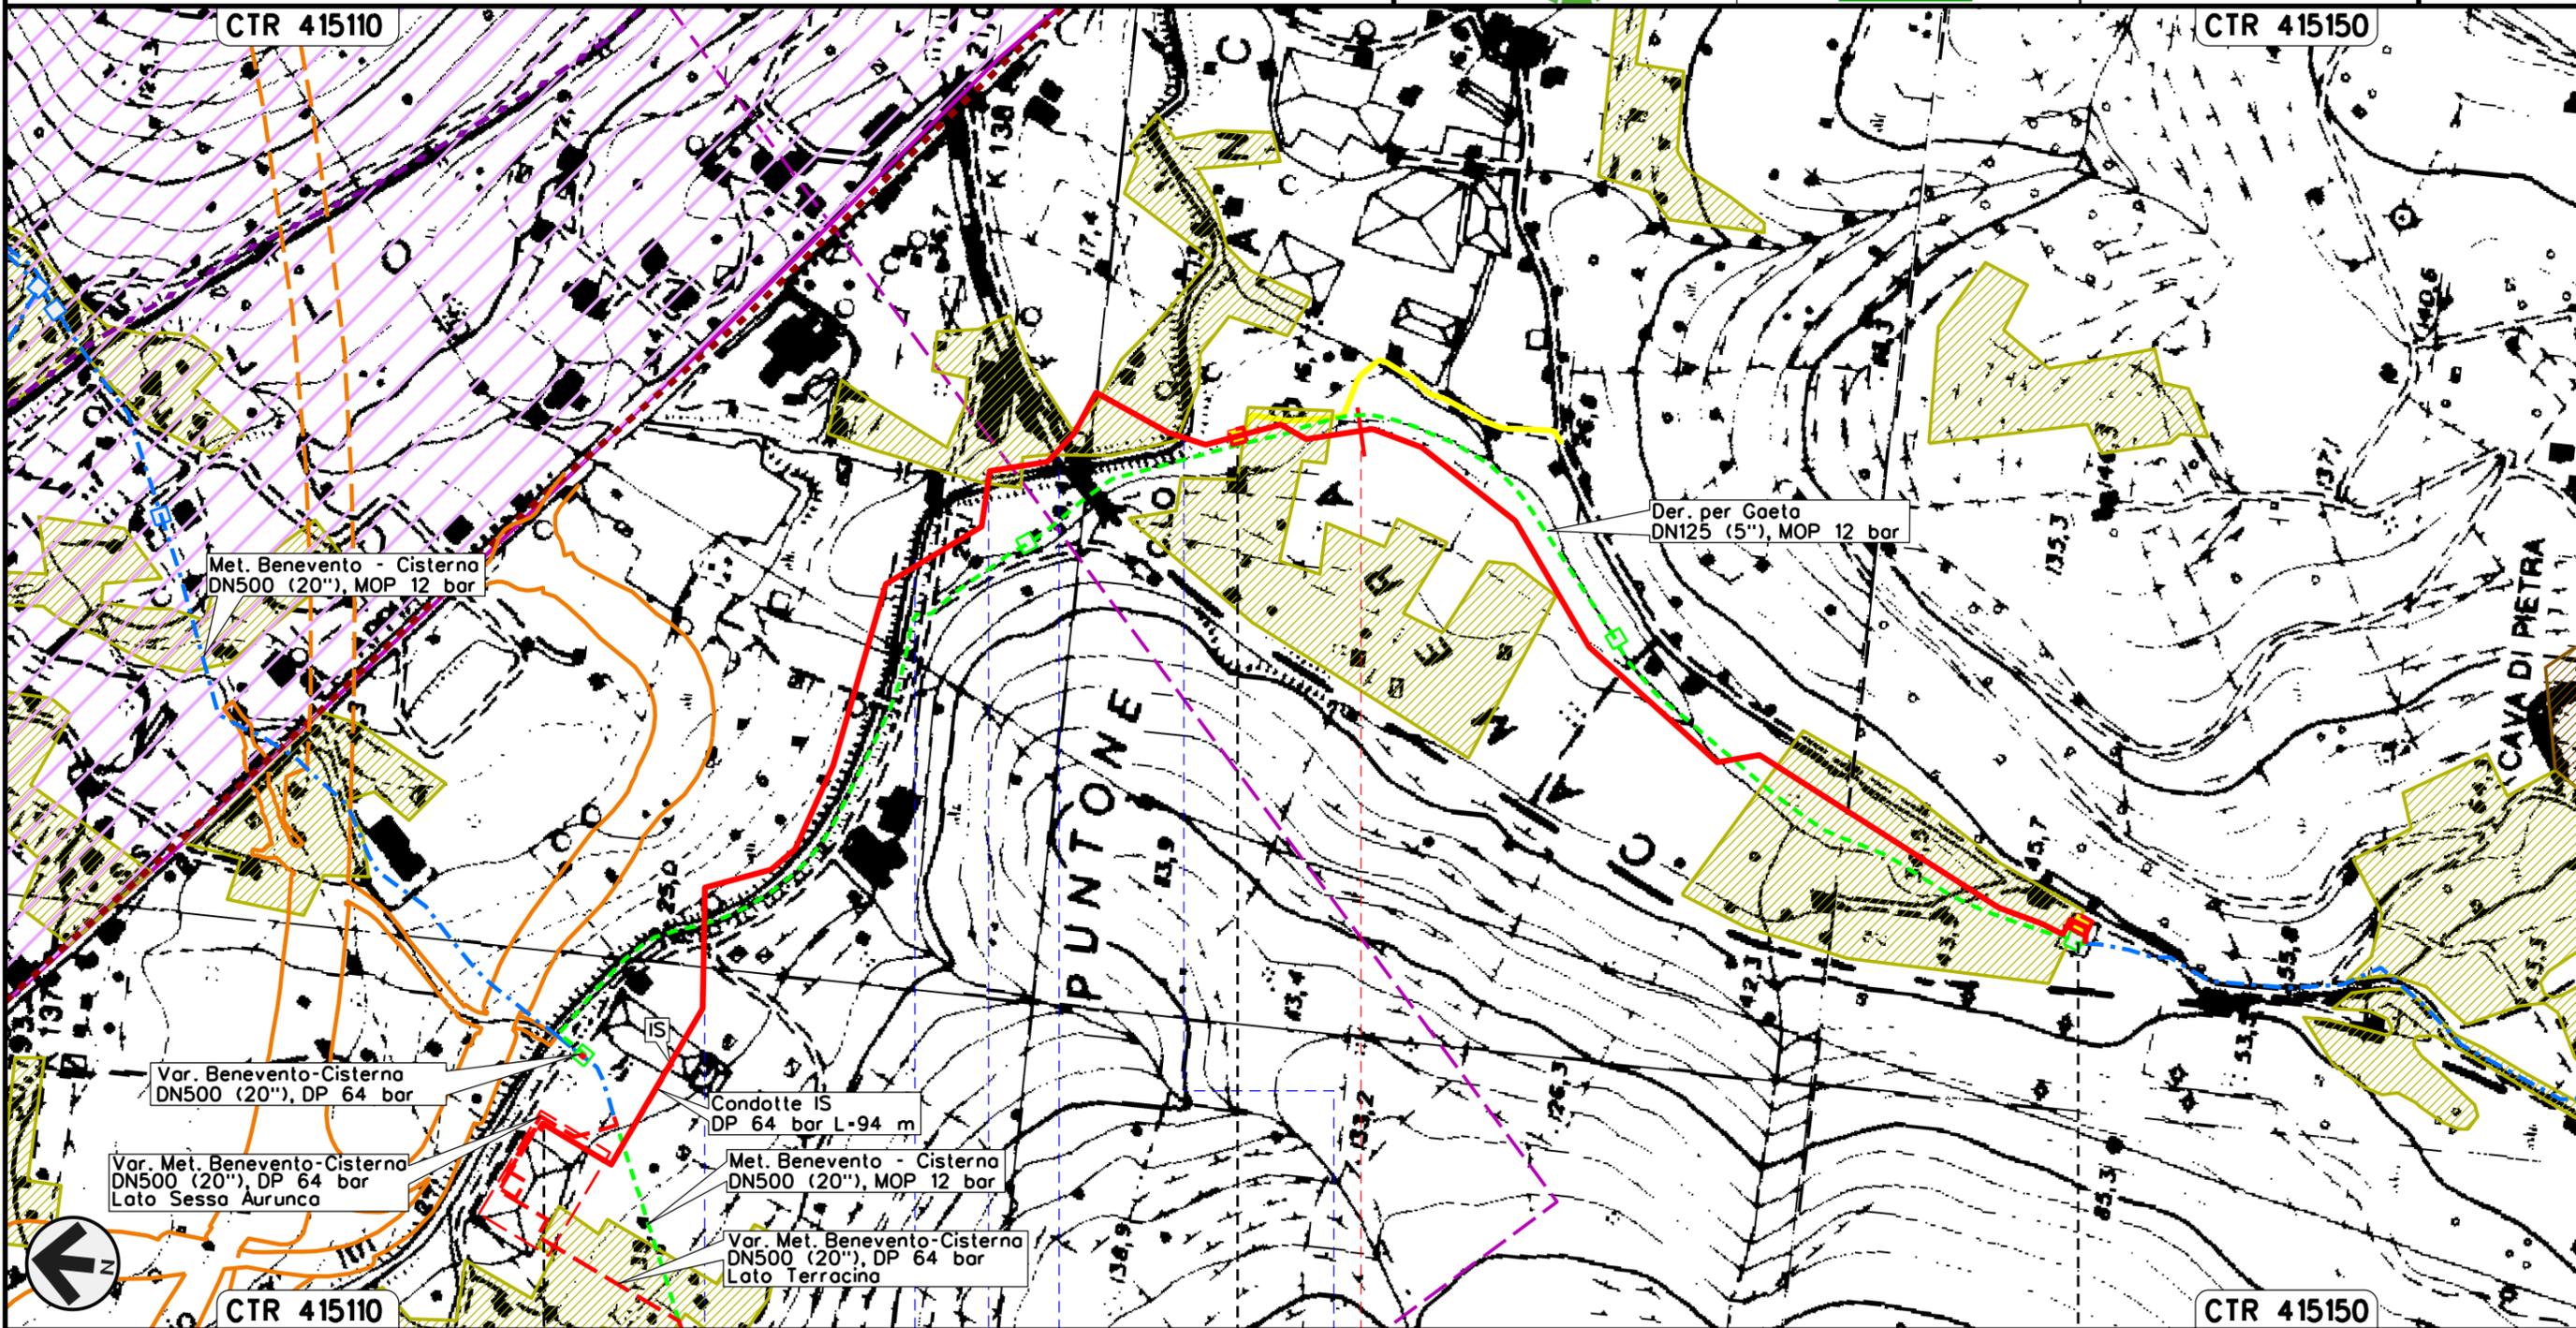

Il presente disegno e' di proprieta' aziendale - La Societa' tutelera' i propri diritti a termine di legge.



PI. IN PROGETTO IN LOC. PUNTONE Km 0-000 PI. IN PROGETTO IN LOC. CAMERA BIANCA Km 0-900 PI. IN PROGETTO IN LOC. CAVA DI PIETRA Km 1-758


Rio d'Itri F.S. Sparanise-Gaeta Rio d'Itri

POTENZIAMENTO DERIVAZIONE PER GAETA ED OPERE CONNESSE
 Var. Met. Benevento - Cisterna DN 500 (20")
 per eliminazione stacco Der. per Gaeta

00	16-04-18	EMISSIONE	AGUZZI	ANTOGNOLI	CAPRIOTTI
INDICE	DATA	REVISIONI	ELABORATO	VERIFICATO	APPROVATO
 			Dis.	PG-SR-2102	
			Comm.	NR/15105	

Foglio
5
 di 6
 Scala
1:5000

STRUMENTI DI TUTELA E PIANIFICAZIONE REGIONALE
 BENI DEL PATRIMONIO

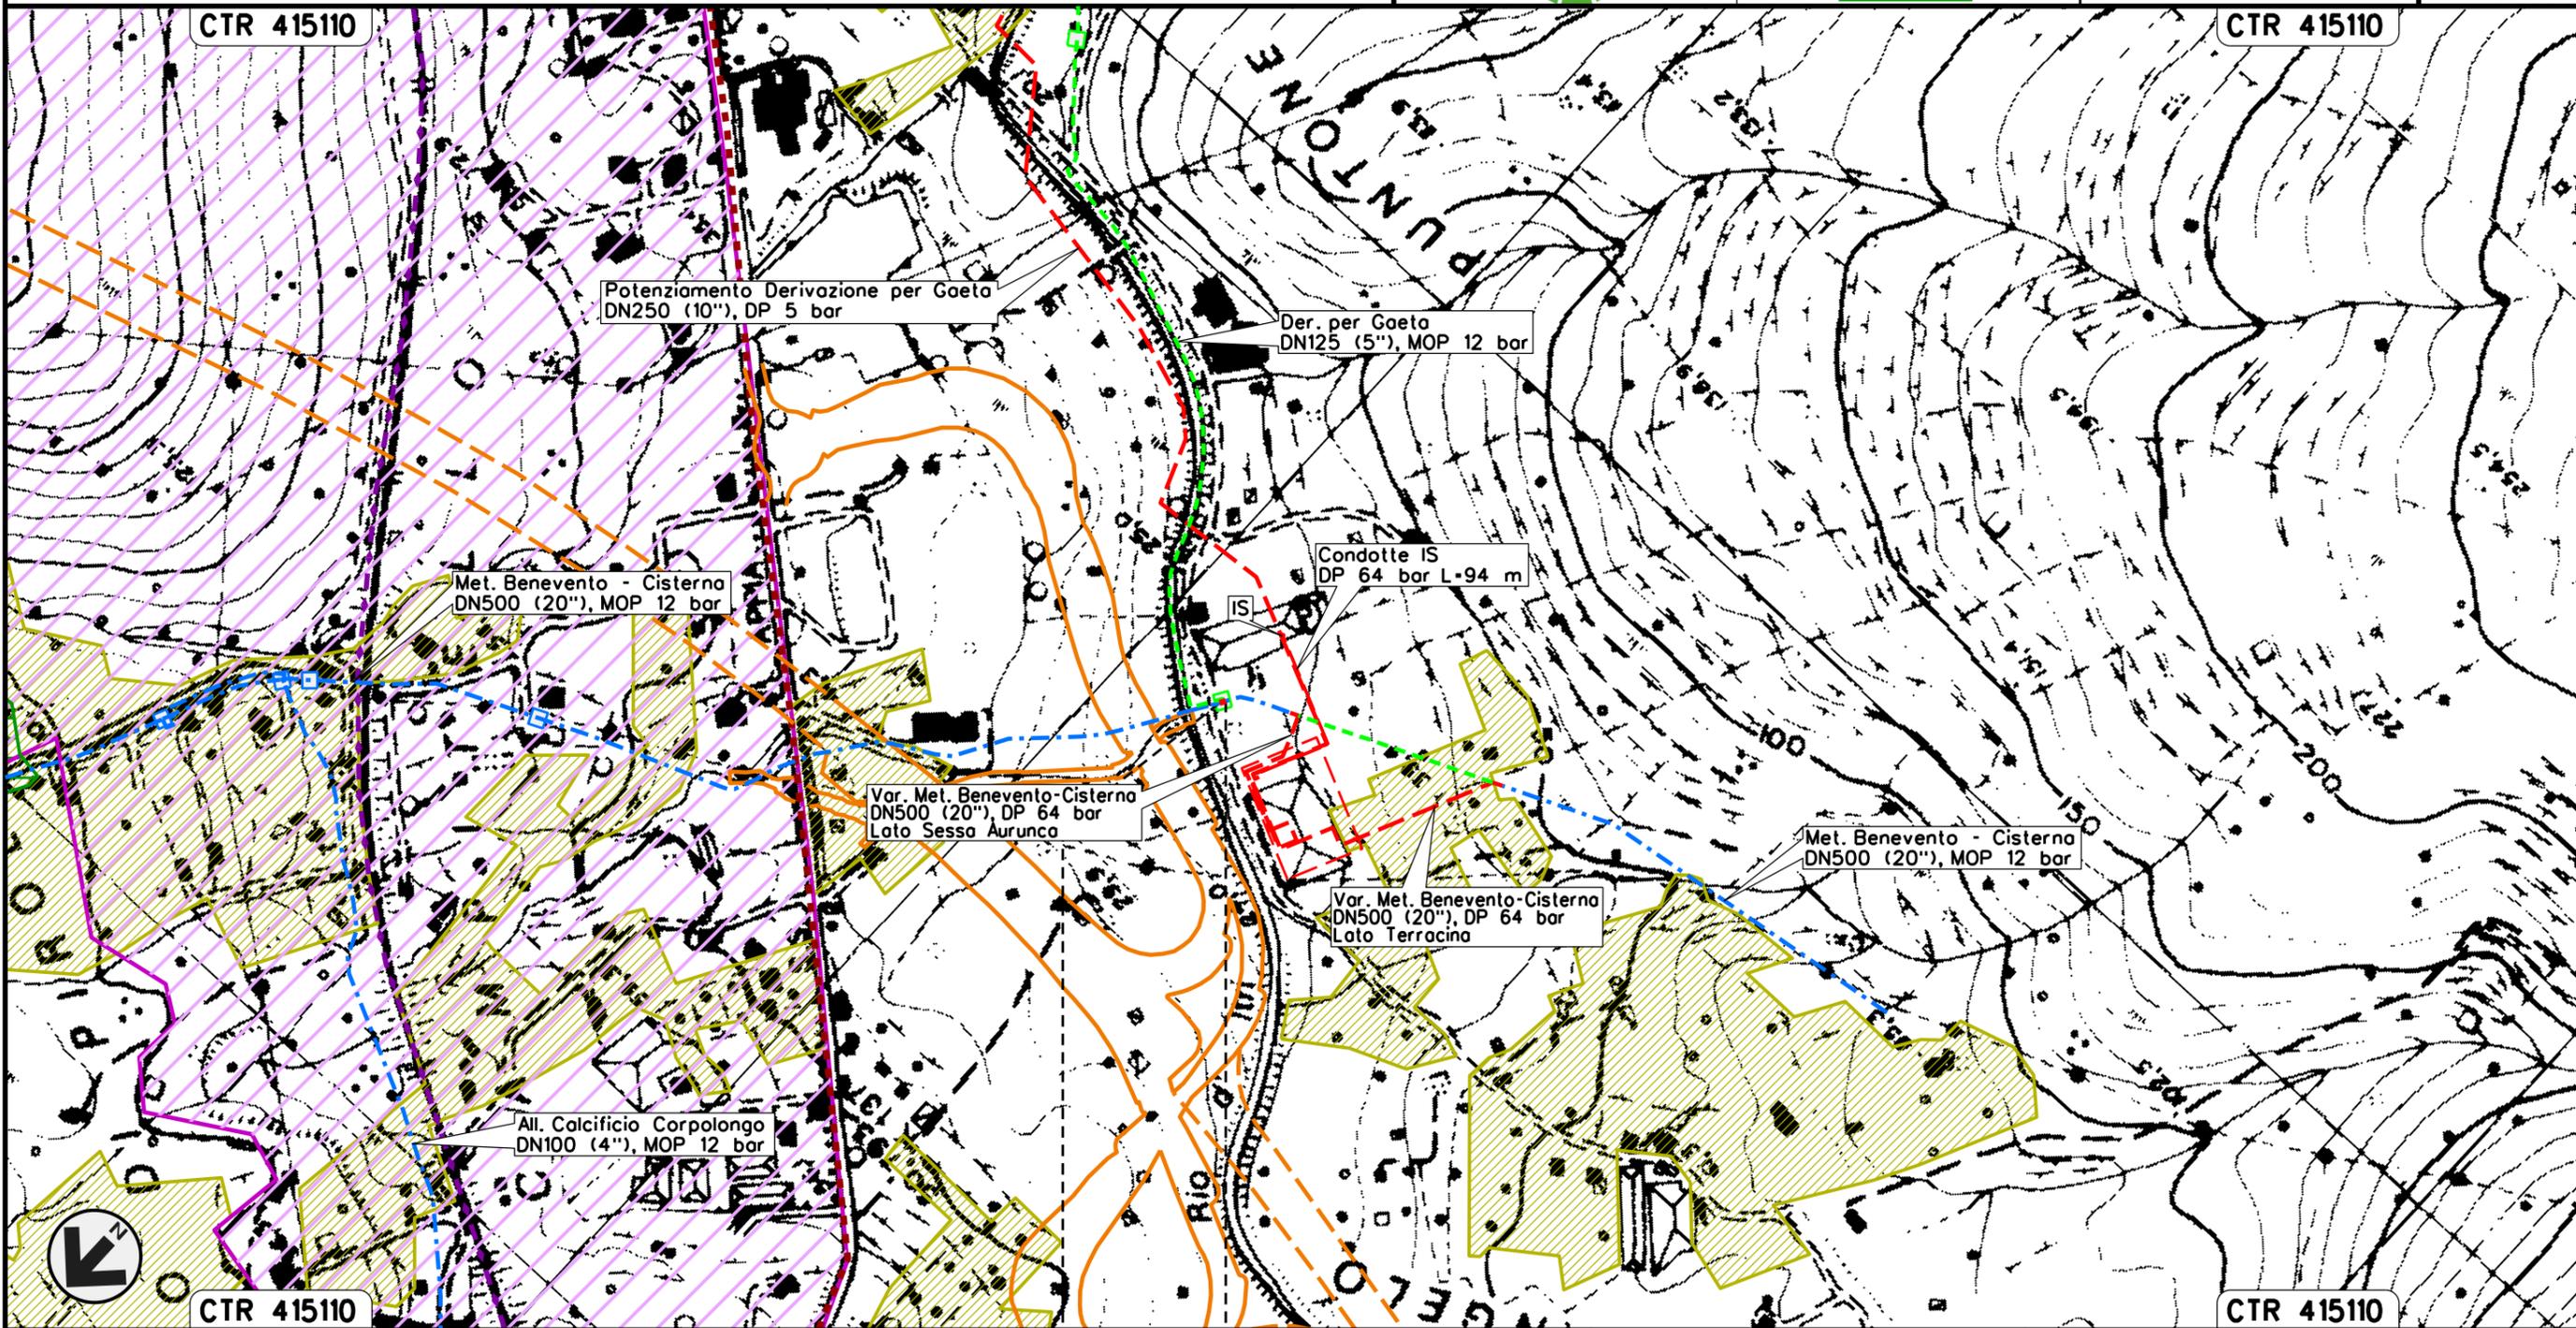

0+000 0+005

GAETA
 LATINA

Il presente disegno e' di proprieta' aziendale - La Societa' tutelera' i propri diritti a termine di legge.

LEGENDA

SIMBOLOGIA CARTOGRAFICA

- | | | | |
|--|---|--|---|
| | Metanodotto in progetto | | Altre condotte di terzi |
| | Metanodotti in esercizio | | Altri metanodotti in progetto |
| | Metanodotti da porre fuori esercizio e recuperare | | Gallerie, Tunnel, Mini-Microtunnel, Raise Boring e T.O.C. |
| | Aree impianti stacco-terminale in progetto | | Impianti di linea in progetto |
| | Aree impianti stacco-terminale esistenti | | Impianti di linea su rete in esercizio |
| | Piazzola di stoccaggio tubazioni | | Impianti di linea da porre fuori esercizio e recuperare |
| | Strada di accesso all'impianto | | Depositi temporanei |
| | Adeguamento strade esistenti | | Strade di accesso provvisorio |
| | Limite sovrapposizione fogli | | Nuova viabilita' |
| | | | Viabilita' in progetto (Variante S.S. n.7 Appia) |

SIMBOLOGIA MECCANICA

- | | |
|--|--|
| | Punto di intercettazione di linea (P.I.L.) |
| | Punto di intercettazione di derivazione importante (P.I.D.I.) |
| | Punto di intercettazione di derivazione semplice con stacco da P.I.L. (P.I.D.S.) |
| | Punto di intercettazione e derivazione semplice con stacco da Linea (P.I.D.S.) |
| | Punto di intercettazione con discaggio di allacciamento (P.I.D.A.) |
| | Punto predisposto per il discaggio di allacciamento (P.P.D.A.) |
| | Punto di sezionamento elettrico terminale (P.S.E.T.) |
| | Stazione predisposta per lancio e ricevimento PIG |
| | Impianto di riduzione/regolazione della pressione |

LEGENDA TEMATICA

Regione Lazio

BENI DEL PATRIMONIO NATURALE E CULTURALE
E AZIONI STRATEGICHE DEL PTPR

Beni del Patrimonio Naturale

- | | |
|--|--|
| | Ambiti di protezione delle attivita' venatorie (AFV, Bandite, ZAC, ZRC, FC)
L.R. 02/05/95 n.17 - DCR 29/07/98 n.450 |
| | Schema del Piano regionale dei parchi - Areali
Art.46 L.R. 29/97 - DGR 11/74/93 - DGR 11/00/2002 |

Beni del Patrimonio Culturale

- | | |
|--|---|
| | Viabilita' e infrastrutture storiche
Art. 60 co 2 L.R. 38/99 |
|--|---|

Ambiti prioritari per progetti di conservazione, recupero, riqualificazione, gestione e valorizzazione del paesaggio regionale

- | | |
|--|--|
| | Punti di vista
Art. 31 bis e 16 L.R. 24/98 |
| | Percorsi panoramici
Art. 31 bis e 16 L.R. 24/98 |
| | Parchi archeologici e culturali
Art. 31 ter e 16 L.R. 24/98 |
| | Sistema agrario a carattere permanente
Art. 31 bis e 31 bis 1 L.R. 24/98 |
| | Aree con fenomeni di frazionamento fondiari e processi insediativi diffusi
Art. 31 bis L.R. 24/98 |
| | Discariche, depositi, cave
Art. 31 bis L.R. 24/98 |

ASSESSORATO AMBIENTE E COOPERAZIONE TRA I POPOLI
Direzione Regionale Ambiente e Cooperazione tra i Popoli

- | | |
|--|---|
| | Parco Naturale Regionale Monti Ausoni e Lago di Fondi |
|--|---|

Elenco Ufficiale delle Aree Protette

- | | |
|--|--|
| | Parco Naturale Regionale Monti Aurunci
(Codice EUAP 1035) |
|--|--|

Regione Campania - Provincia di Caserta

PIANO TERRITORIALE DI COORDINAMENTO PROVINCIALE

Assetto del territorio
Sistema ecologico provinciale

- | | |
|--|--|
| | Sistema agrario a carattere permanente |
| | Aree con fenomeni di frazionamento fondiari e processi insediativi diffusi |

Il presente disegno e' di proprieta' aziendale - La Societa' tutelera' i propri diritti a termine di legge.

Progressiva chilometrica	N.	
Comuni		
Province		
Impianti		
Attraversamenti		
Strade - Piste - Piazzole tubazioni		
Area di passaggio		
Scavabilita' terreni		