


Il presente disegno e' di proprieta' aziendale - La Societa' tutelera' i propri diritti a termine di legge.



COROGRAFIA Scala 1:200.000

OO	16-04-18	EMISSIONE	AGUZZI	ANTOGNOLI	CAPRIOTTI	
INDICE	DATA	R E V I S I O N I			ELABORATO VERIFICATO APPROVATO	
 		Dis. PG-PRG-2201				
		Fg. 1 di 5				
POTENZIAMENTO DERIVAZIONE PER GAETA ED OPERE CONNESSE		Comm. NR/15105				
		INDICE	00			
		Scala 1:5000				
Rimozione Condotte Esistenti		Sostituisce il .....				
STRUMENTI DI PIANIFICAZIONE URBANISTICA		Sostituito dal .....				




POTENZIAMENTO DERIVAZIONE PER GAETA ED OPERE CONNESSE  
 Dismissione tratto Met. Benevento - Cisterna  
 DN 500 (20"), MOP 12 bar

Rimozione Condotte Esistenti  
 STRUMENTI DI TUTELA E PIANIFICAZIONE

00	16-04-18	EMISSIONE	AGUZZI	ANTOGNOLI	CAPRIOTTI
INDICE	DATA	REVISIONI	ELABORATO	VERIFICATO	APPROVATO
			Dis.	PG-PRG-2201	
			Comm.	NR/15105	

Foglio  
 2  
 di 5  
 Scala  
 1:5000

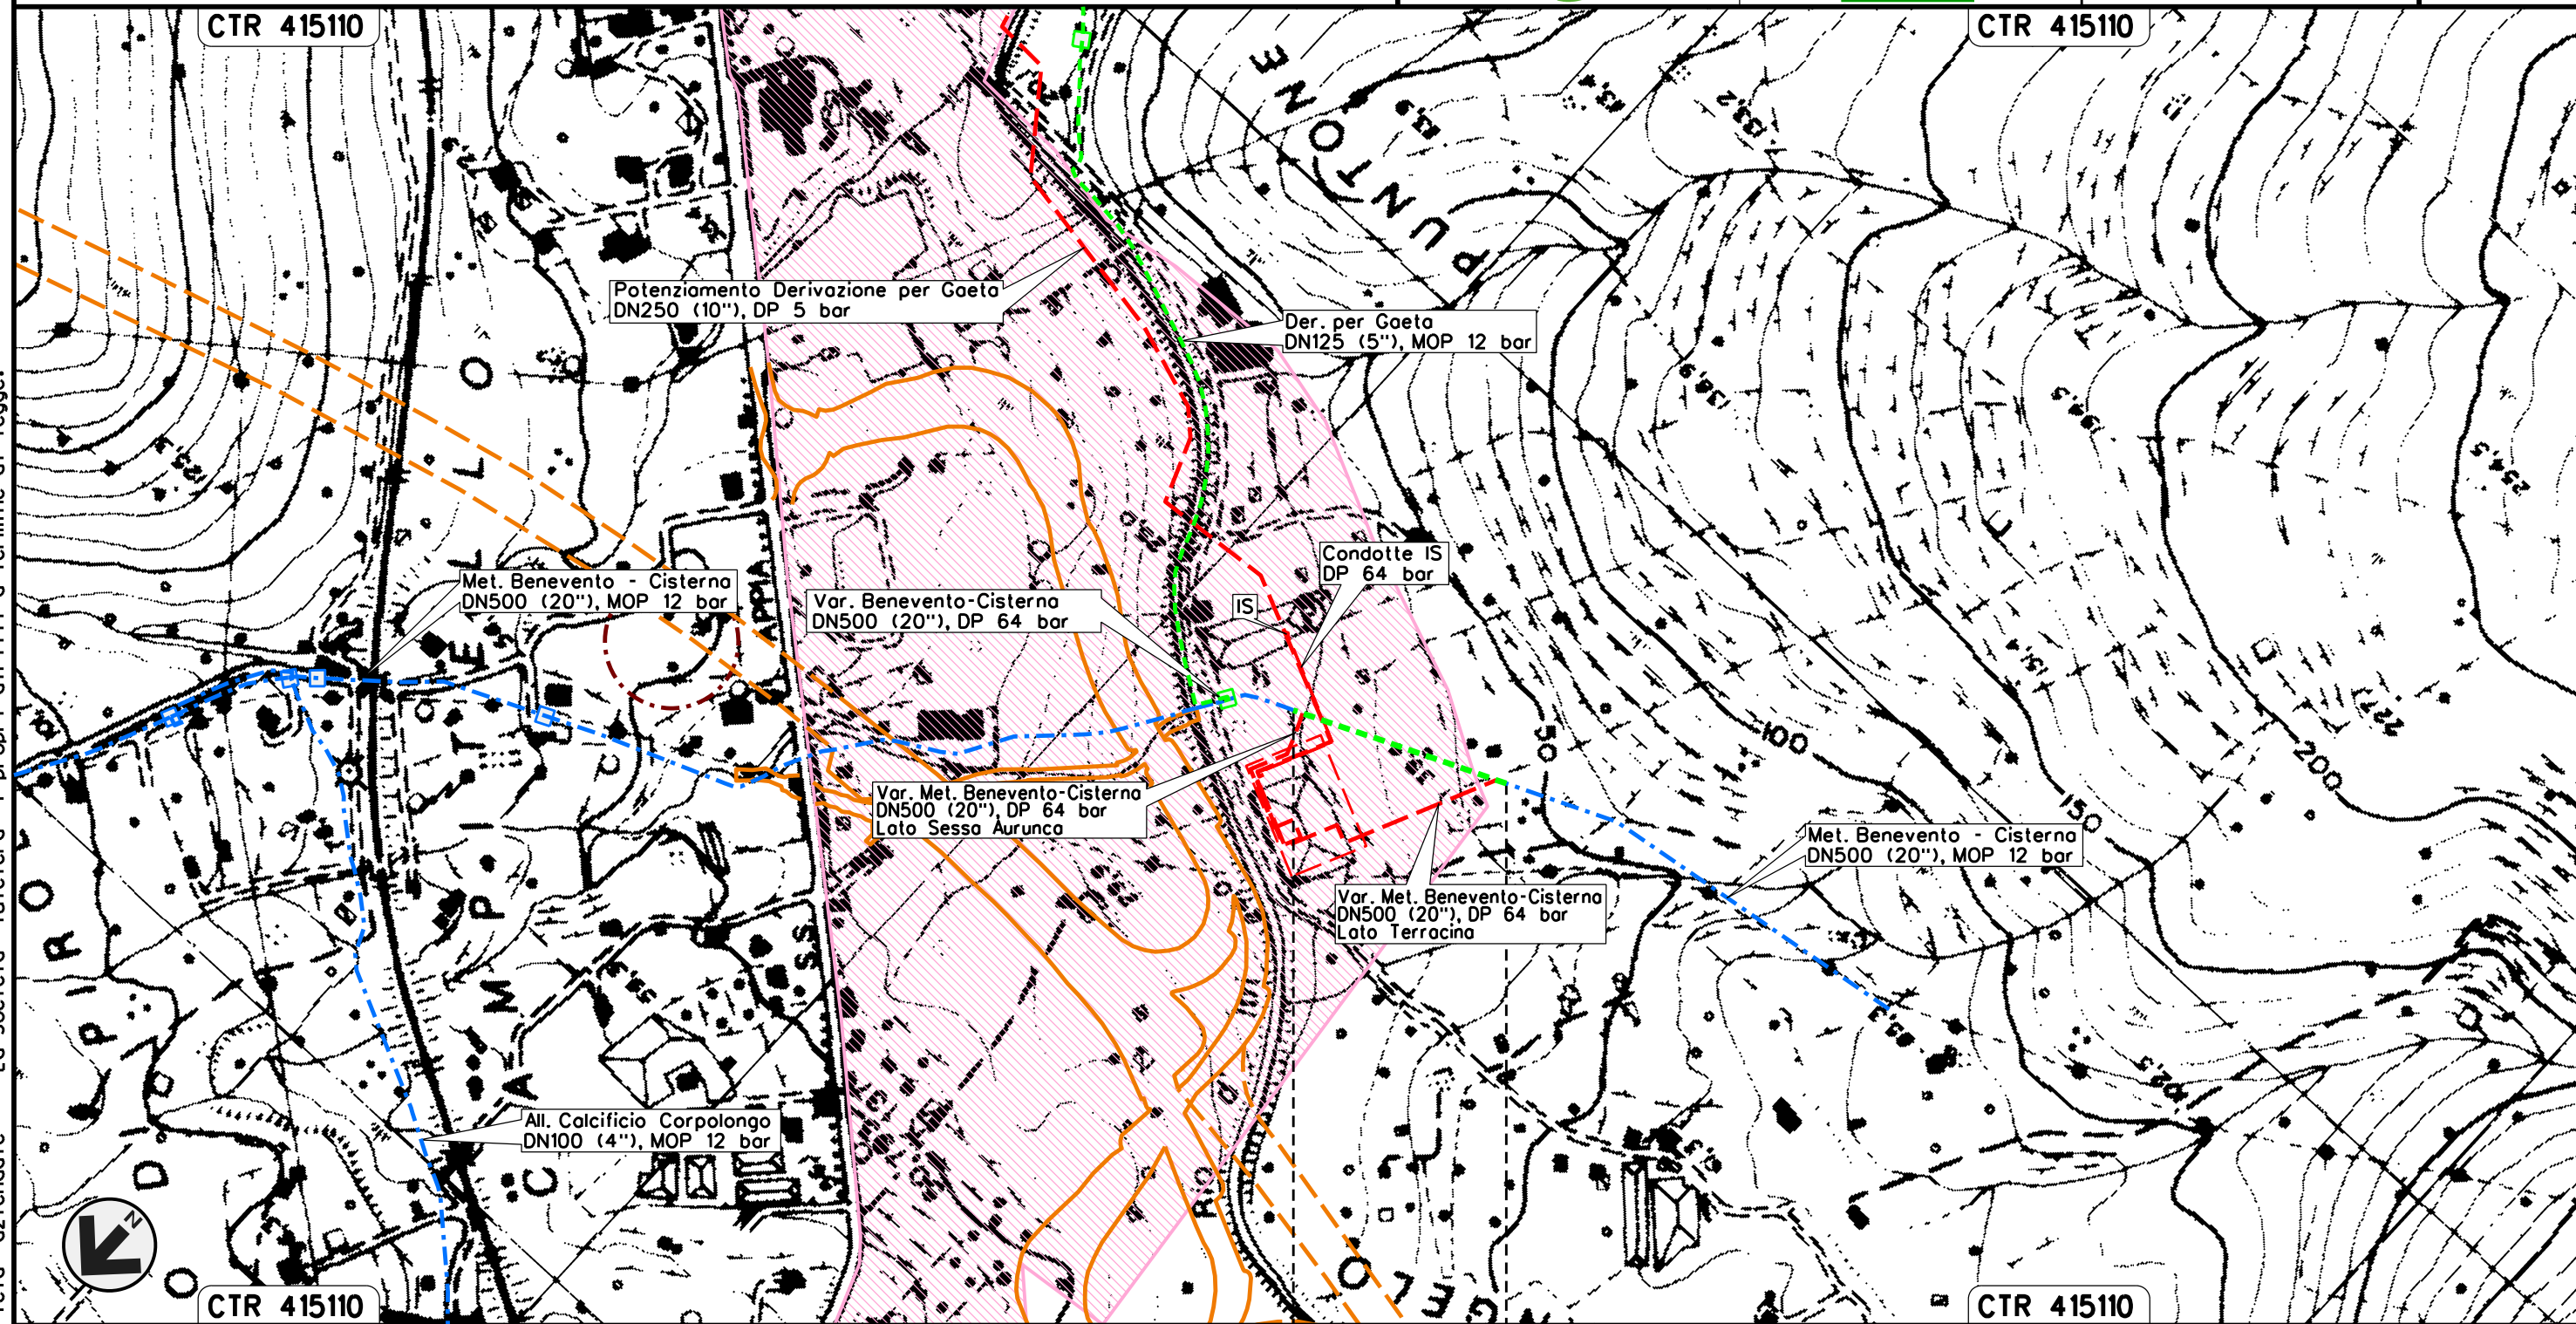

0+000      0+173

GAETA  
 LATINA

Il presente disegno e' di proprieta' aziendale - La Societa' tutelera' i propri diritti a termine di legge.








POTENZIAMENTO DERIVAZIONE PER GAETA ED OPERE CONNESSE  
 Dismissione tratto Met. Benevento - Cisterna DN 500 (20"), MOP 12 bar  
 per eliminazione stacco Der. per Gaeta

Rimozione Condotte Esistenti

STRUMENTI DI TUTELA E PIANIFICAZIONE

00	16-04-18	EMISSIONE	AGUZZI	ANTOGNOLI	CAPRIOTTI	Foglio
INDICE	DATA	REVISIONI	ELABORATO	VERIFICATO	APPROVATO	4
			Dis. PG-PRG-2201			di 5
			Comm. NR/15105			Scala 1:5000

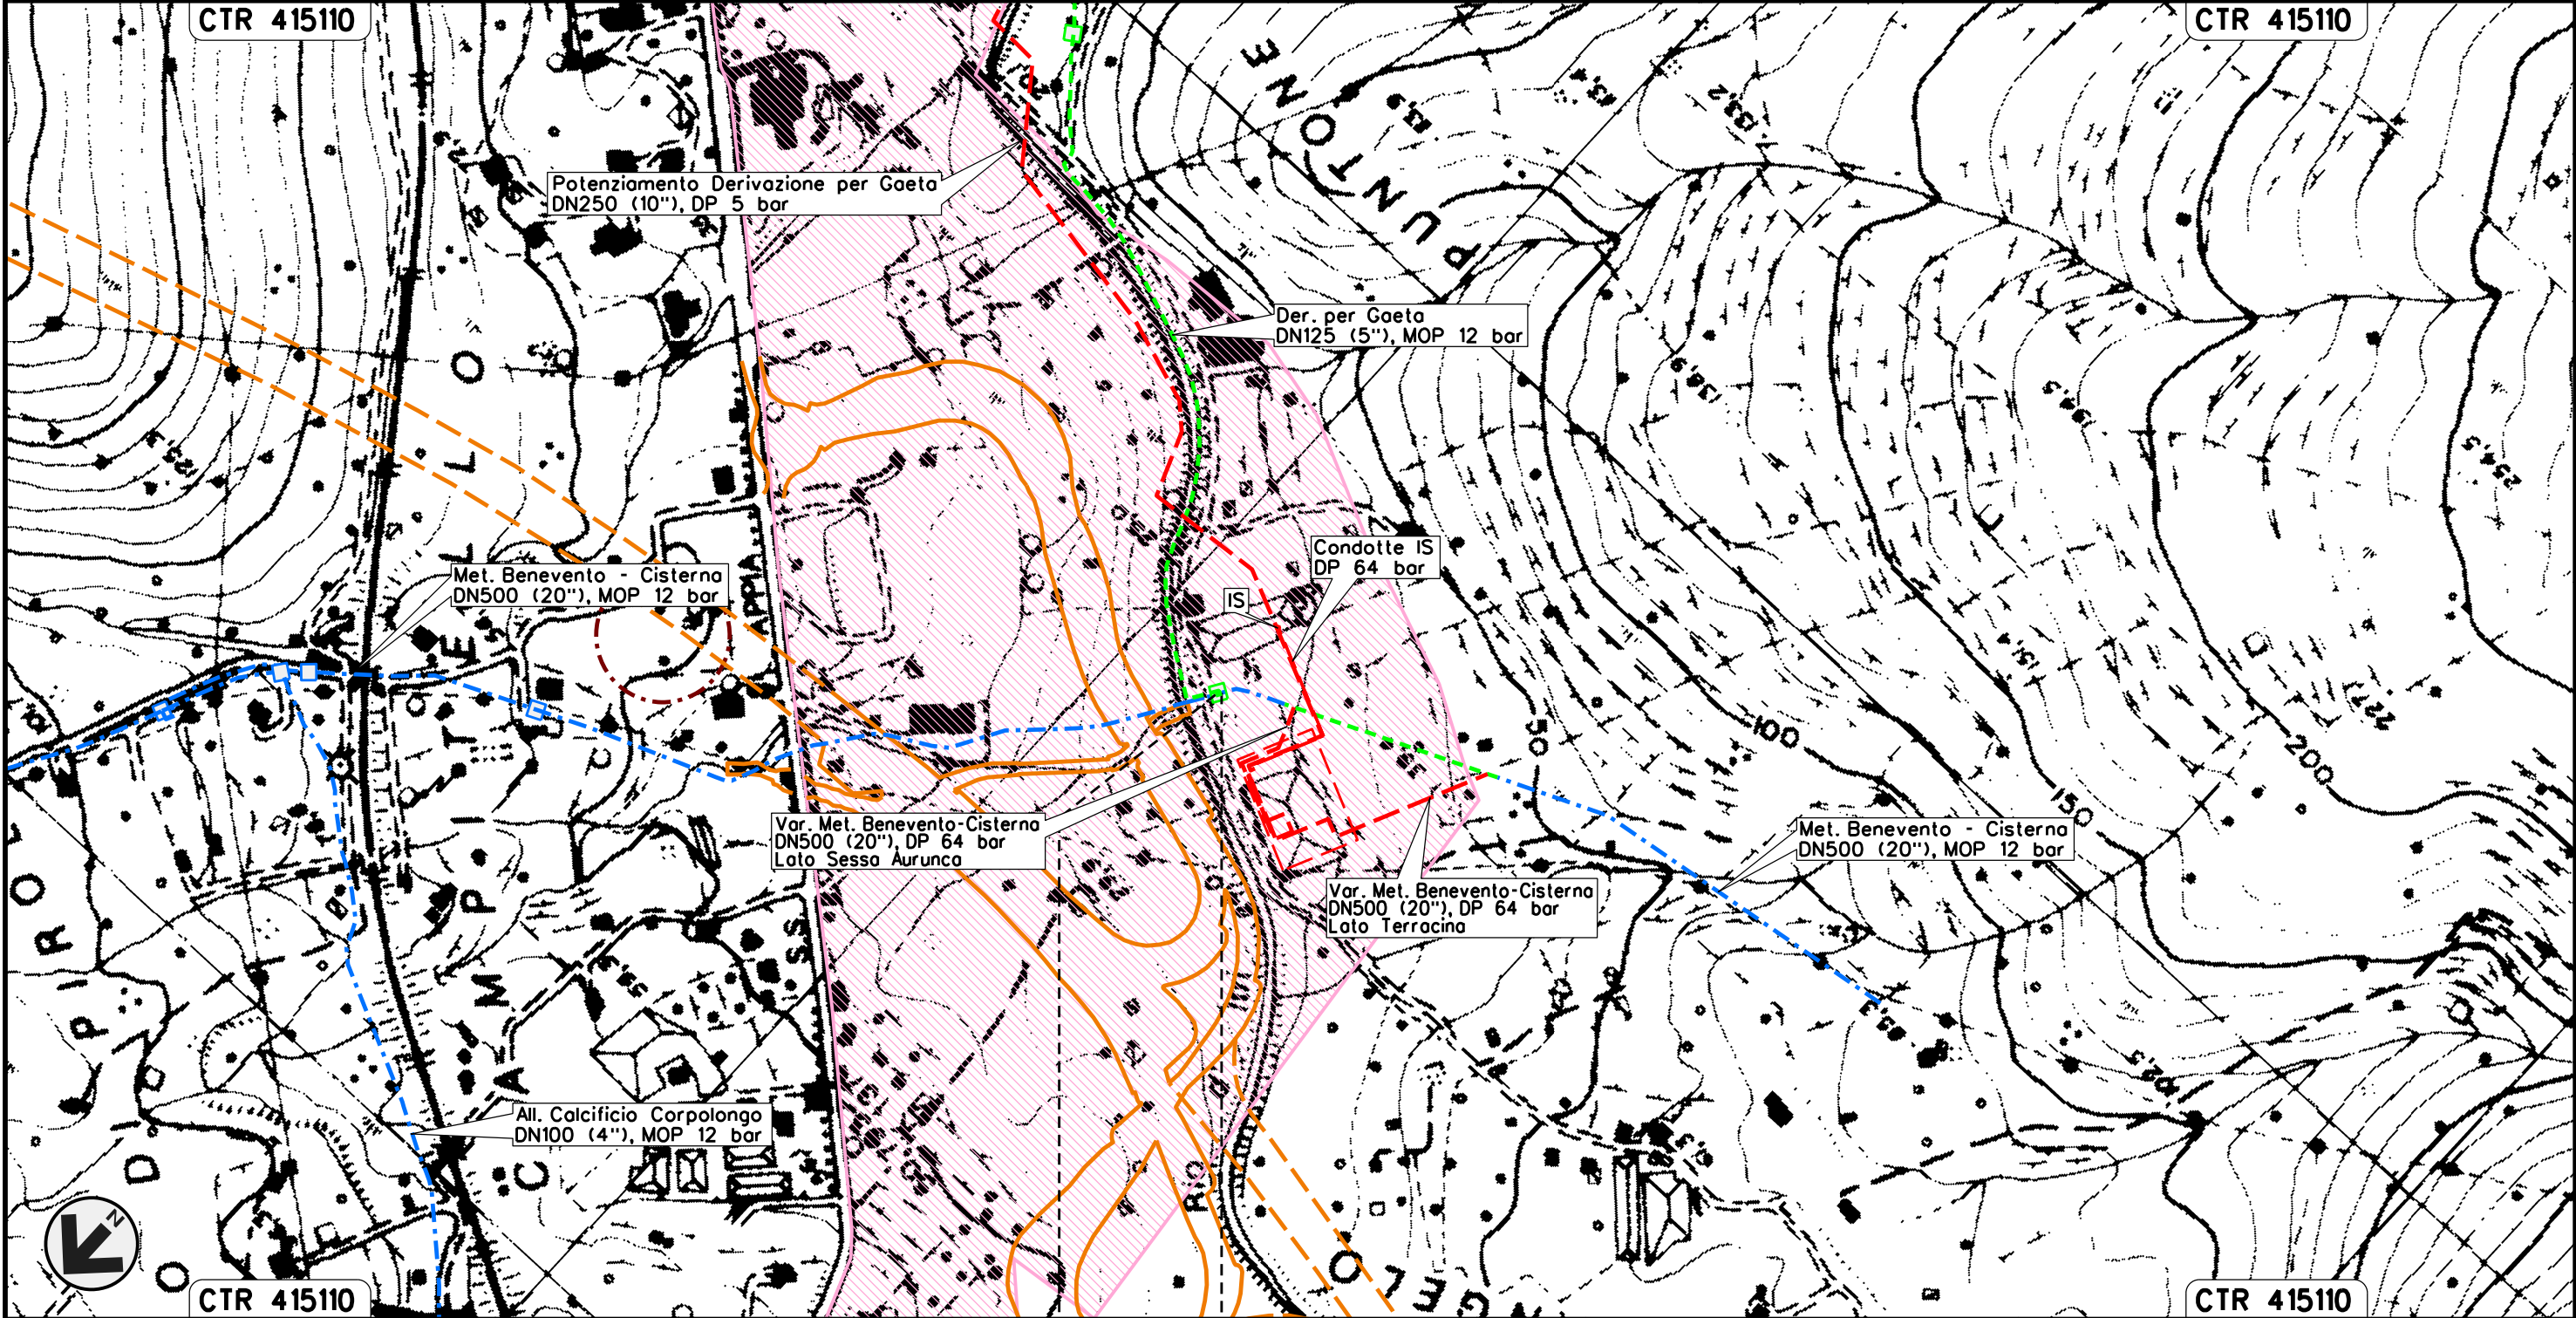

Il presente disegno e' di proprieta' aziendale - La Societa' tutelera' i propri diritti a termine di legge.

GAETA
LATINA

POTENZIAMENTO DERIVAZIONE PER GAETA  
ED OPERE CONNESSE

Rimozione Condotte Esistenti  
STRUMENTI DI PIANIFICAZIONE URBANISTICA

OO	16-04-18	EMISSIONE	AGUZZI	ANTOGNOLI	CAPRIOTTI
INDICE	DATA	R E V I S I O N I	ELABORATO	VERIFICATO	APPROVATO
			Dis. PG-PRG-2201		
			Comm. NR/15105		

Foglio  
**5**  
di 5  
Scala  
**1:5000**



LEGENDA

SIMBOLOGIA CARTOGRAFICA

- Metanodotti da porre fuori esercizio e rimuovere
- Metanodotti in progetto
- Metanodotti in esercizio
- Altre condotte di terzi
- Aree impianti stacco-terminale in progetto
- Aree impianti stacco-terminale esistenti
- Limite sovrapposizione fogli
- Adeguamento strade esistenti
- Impianti di linea da porre fuori esercizio e rimuovere
- Impianti di linea in progetto
- Impianti di linea su rete in esercizio
- Gallerie, Tunnel, Mini-Microtunnel, Raise Boring e T.O.C.
- Depositi temporanei
- Strade di accesso provvisorio
- Nuova viabilita'
- Viabilita' in progetto (Variante S.S. n.7 Appia)

SIMBOLOGIA MECCANICA

- Punto di intercettazione di linea (P.I.L.)
- Punto di intercettazione di derivazione importante (P.I.D.I.)
- Punto di intercettazione di derivazione semplice con stacco da P.I.L. (P.I.D.S.)
- Punto di intercettazione e derivazione semplice con stacco da Linea (P.I.D.S.)
- Punto di intercettazione con discaggio di allacciamento (P.I.D.A.)
- Punto predisposto per il discaggio di allacciamento (P.P.D.A.)
- Punto di sezionamento elettrico terminale (P.S.E.T.)
- Stazione predisposta per lancio e ricevimento PIG
- Impianto di riduzione/regolazione della pressione

LEGENDA TEMATICA

- Aree residenziali (Centristorici, zone di completamento, zone di espansione, zone a verde privato, servizi privati)
- Aree produttive (Zone industriali e artigianali)
- Aree per servizi e attrezzature pubbliche (verde pubblico attrezzato, attrezzature tecnologiche, attrezzature di interesse collettivo e turistico, etc.)
- Aree agricole di interesse paesistico e/o ambientale (aree agricole di tutela e
- Zone d'interesse naturale e paesaggistico  
-Zone di particolare interesse ambientale  
-Zone di verde pubblico.
- Fascia di rispetto elettrodotto
- Viabilita' in progetto
- Strade con vincolo panoramico
- Fasce di rispetto di strade e cimiteri.
- Vincolo puntuale (archeologico)
- Zona di rispetto dei pozzi
- Ubicazione pozzi

Il presente disegno è di proprietà aziendale - La Società tutela i propri diritti a termine di legge.

Progressiva chilometrica	N.	
Comuni		
Province		
Impianti	TIPO - N. - PROGR. km	TIPO - N. - ESISTENTE
Attraversamenti	TIPOLOGIA ATTRAVERSATA (SS n. **, corso d'acqua, ferrovia, ecc.)	
Strade - Piste - Piazzole tubazioni	ACCESSO IMPIANTI	ADEGUAMENTI STRADE
Area di passaggio	ALLARGATA	RIDOTTA
Scavabilita' terreni	SCIOLTI (T)	ROCCIA TENERA (RT)
		ROCCIA DURA (RD)
		DEPOSITI TEMPORANEI
		Dn
		N. PIAZ. Pn