

Il presente disegno e' di proprieta' aziendale - La Societa' tutelera' i propri diritti a termine di legge.



COROGRAFIA Scala 1:200.000


OO	16-04-18	EMISSIONE	AGUZZI	STROPPA	CAPRIOTTI	
INDICE	DATA	R E V I S I O N I			ELABORATO VERIFICATO APPROVATO	
 		Dis. PG-PAI-2201				
		Fg. 1 di 5				
POTENZIAMENTO DERIVAZIONE PER GAETA ED OPERE CONNESSE		Comm. NR/15105				
		INDICE	00			
		Scala 1:5000				
Rimozione Condotte Esistenti PAI - PERICOLOSITA' IDRAULICA		Sostituisce il Sostituito dal				

POTENZIAMENTO DERIVAZIONE PER GAETA ED OPERE CONNESSE
 Dismissione tratto Met. Benevento - Cisterna
 DN 500 (20"), MOP 12 bar

Rimozione Condotte Esistenti
 PAI - PERICOLOSITA' IDRAULICA

00	16-04-18	EMISSIONE	AGUZZI	STROPPA	CAPRIOTTI
INDICE	DATA	REVISIONI	ELABORATO	VERIFICATO	APPROVATO
			Dis.	PG-PAI-2201	
			Comm.	NR/15105	

Foglio
 2
 di 5
 Scala
 1:5000

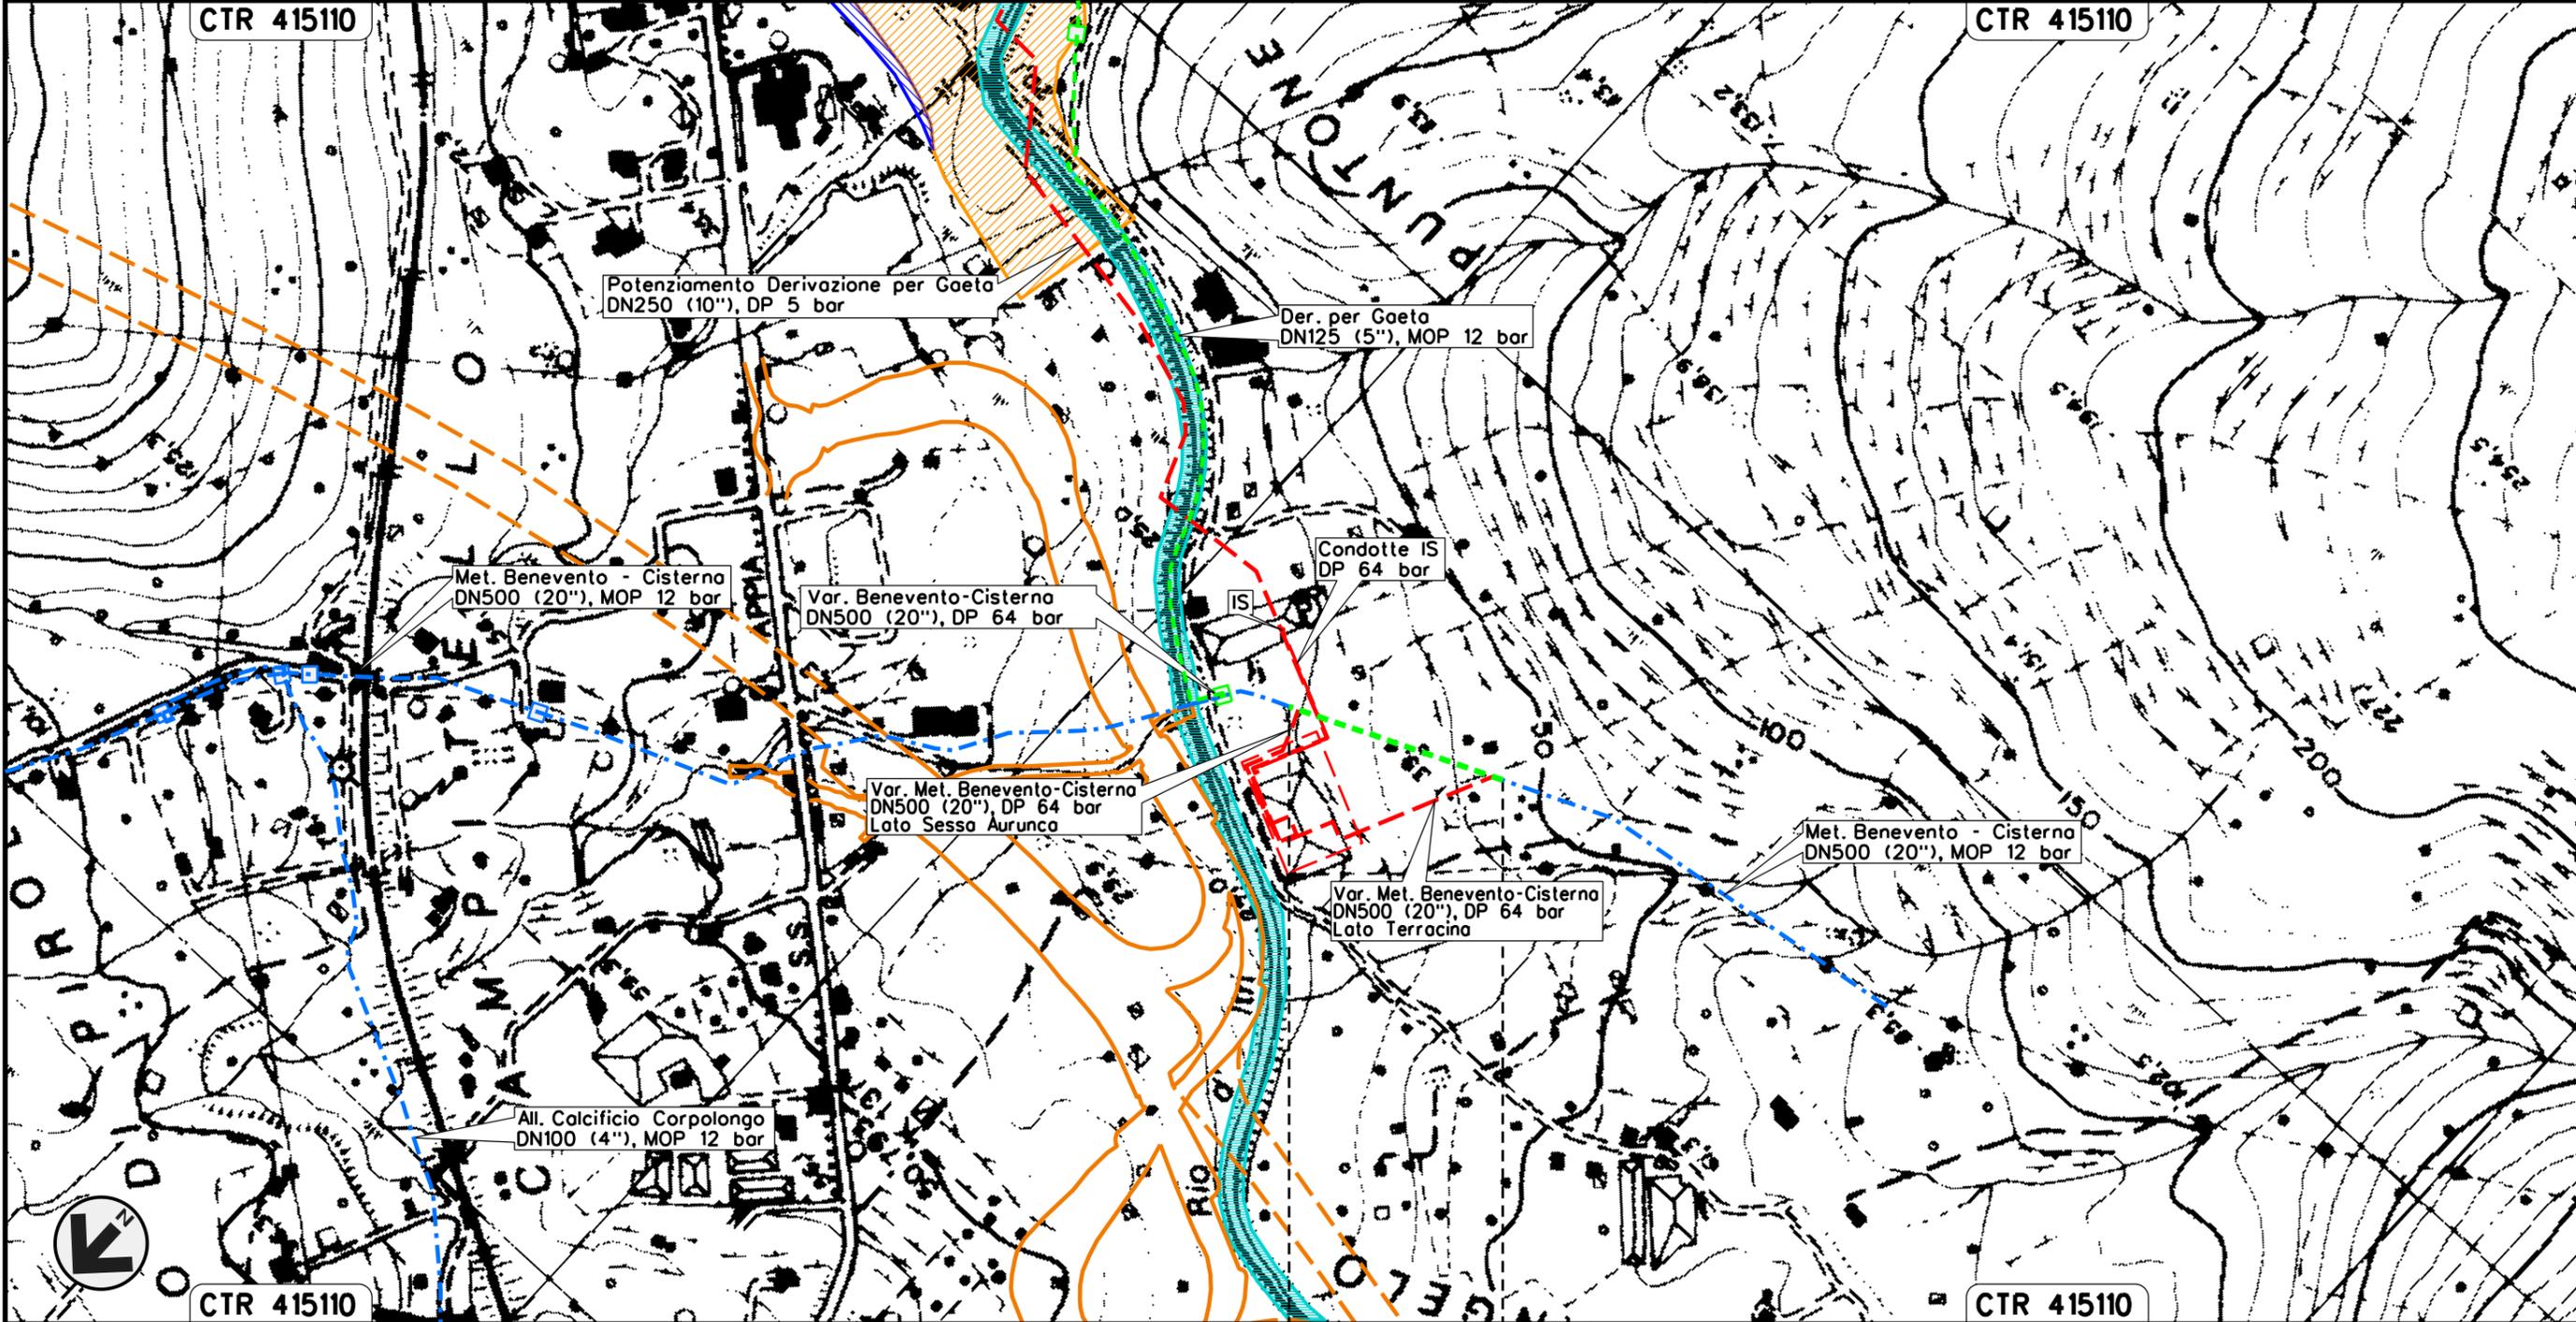

0+000 0+173


GAETA
 LATINA

Il presente disegno e' di proprieta' aziendale - La Societa' tutelera' i propri diritti a termine di legge.


POTENZIAMENTO DERIVAZIONE PER GAETA ED OPERE CONNESSE
 Dismissione Der. per Gaeta DN 125 (5"), MOP 12 bar

Rimozione Condotte Esistenti
 PAI - PERICOLOSITA' IDRAULICA

00	16-04-18	EMISSIONE	AGUZZI	STROPPA	CAPRIOTTI	Foglio 3 di 5 Scala 1:5000
INDICE	DATA	REVISIONI	ELABORATO	VERIFICATO	APPROVATO	
 			Dis. PG-PAI-2201			
			Comm. NR/15105			

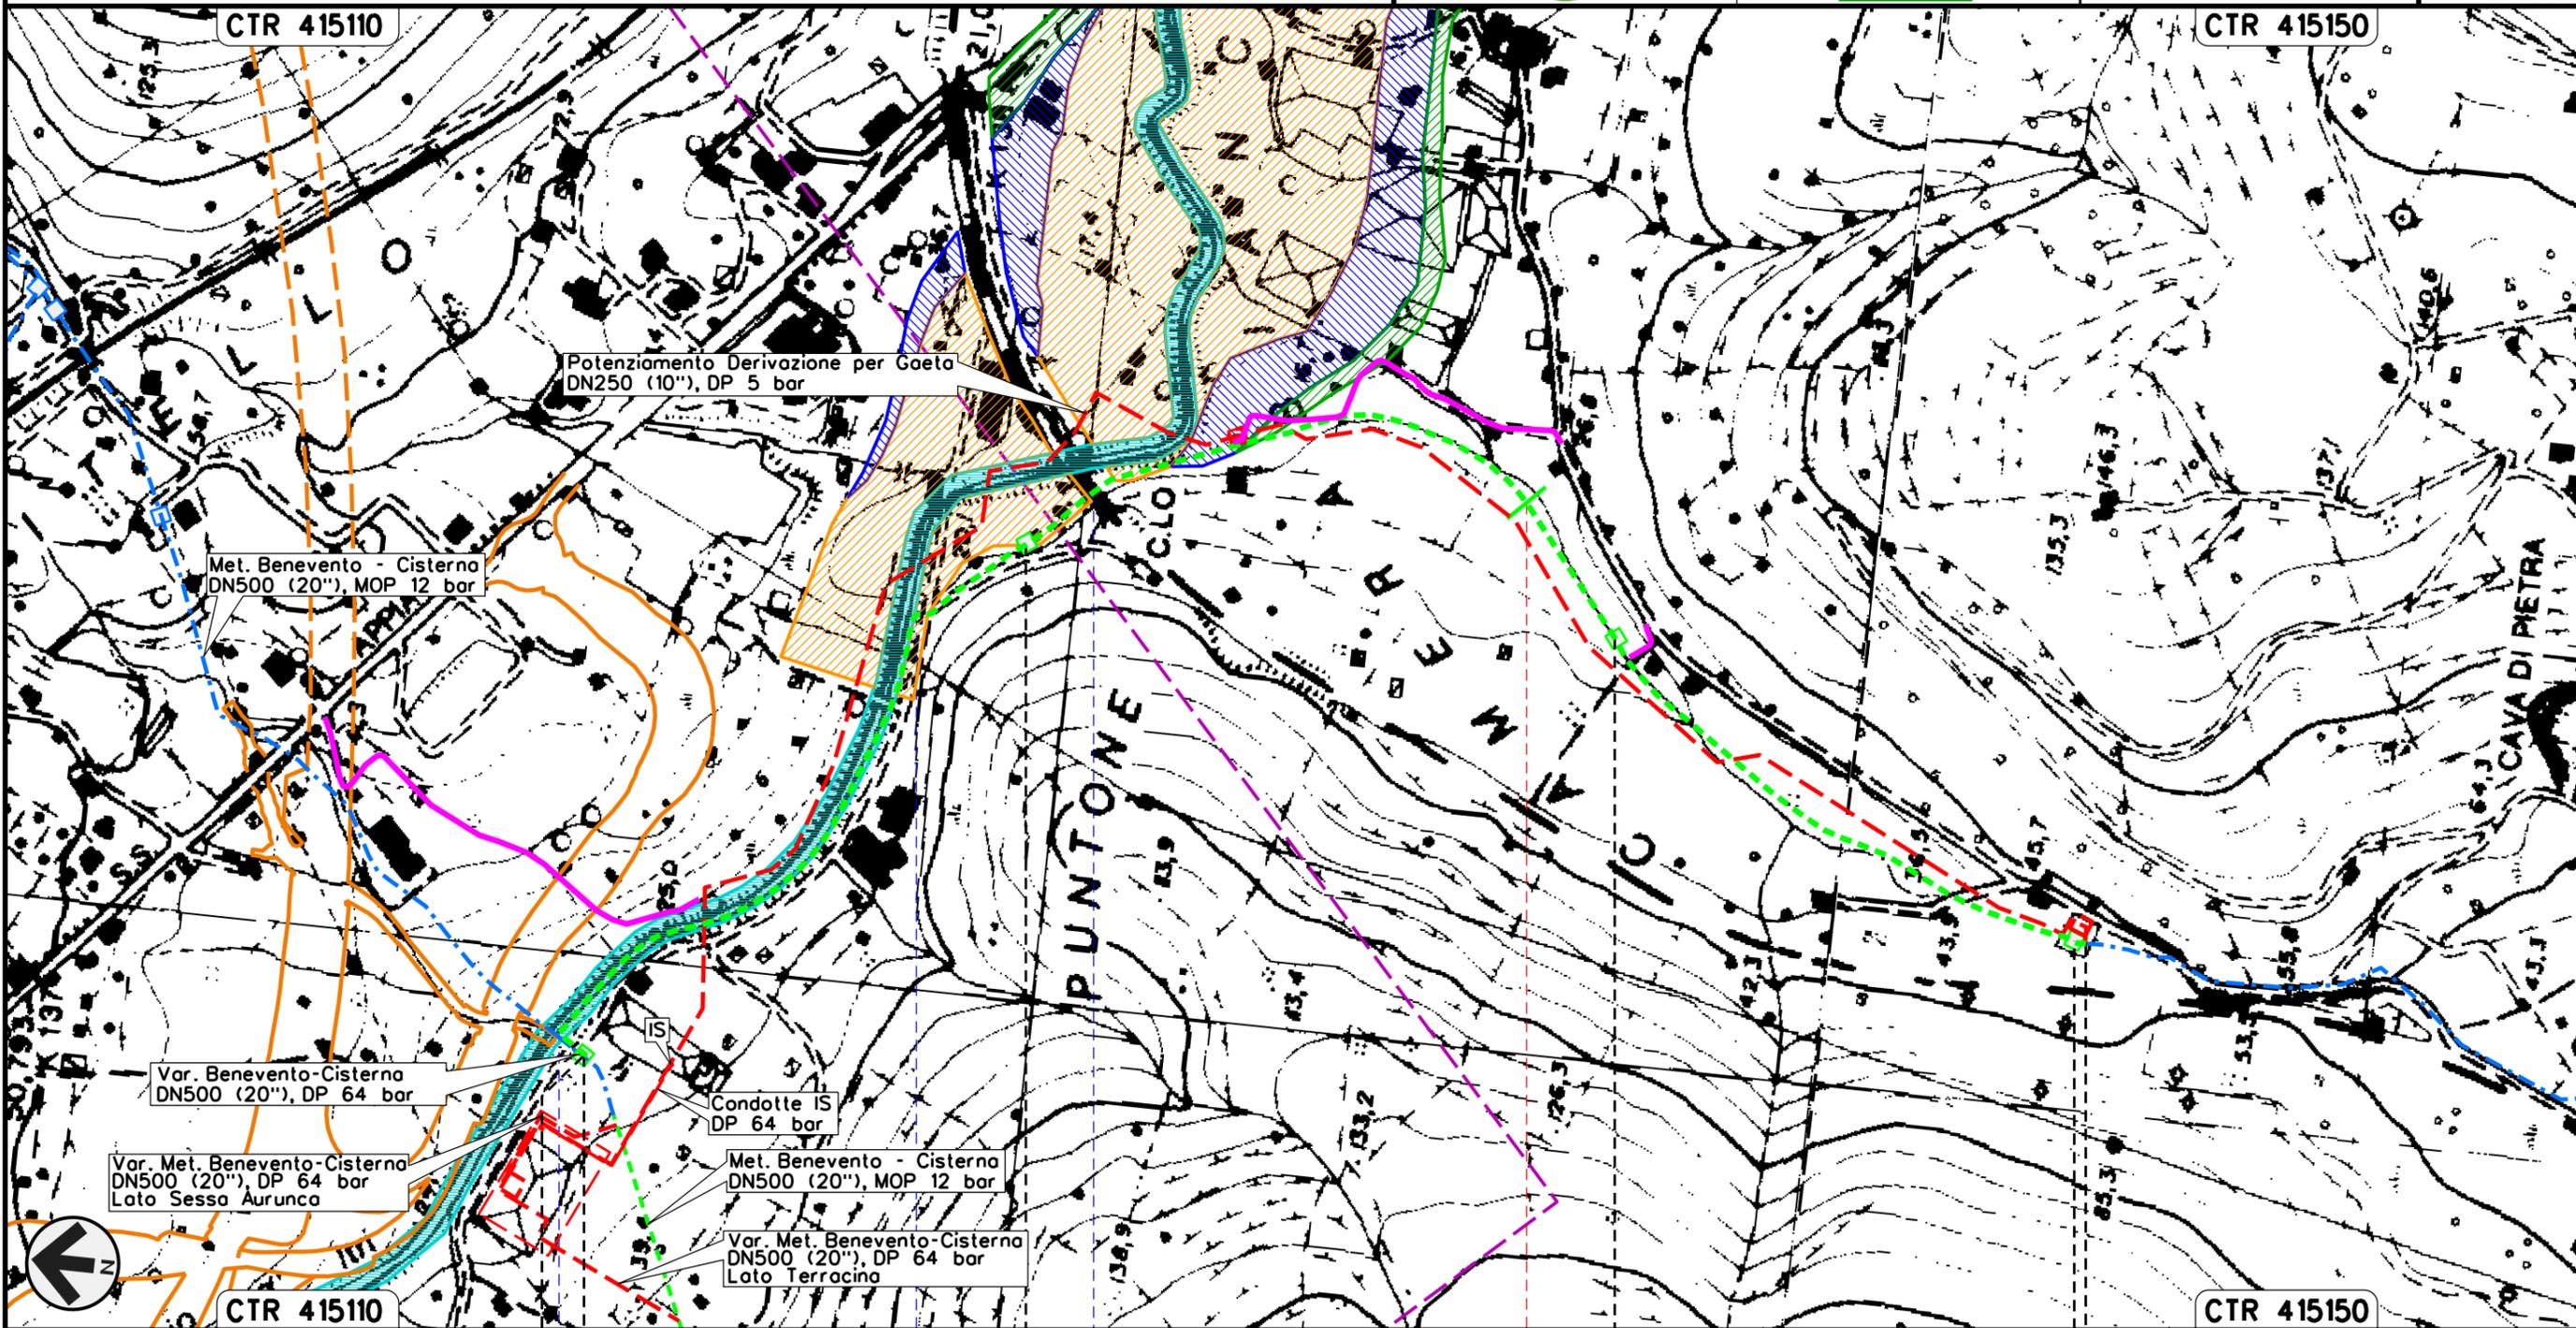

Il presente disegno e' di proprieta' aziendale - La Societa' tutelera' i propri diritti a termine di legge.

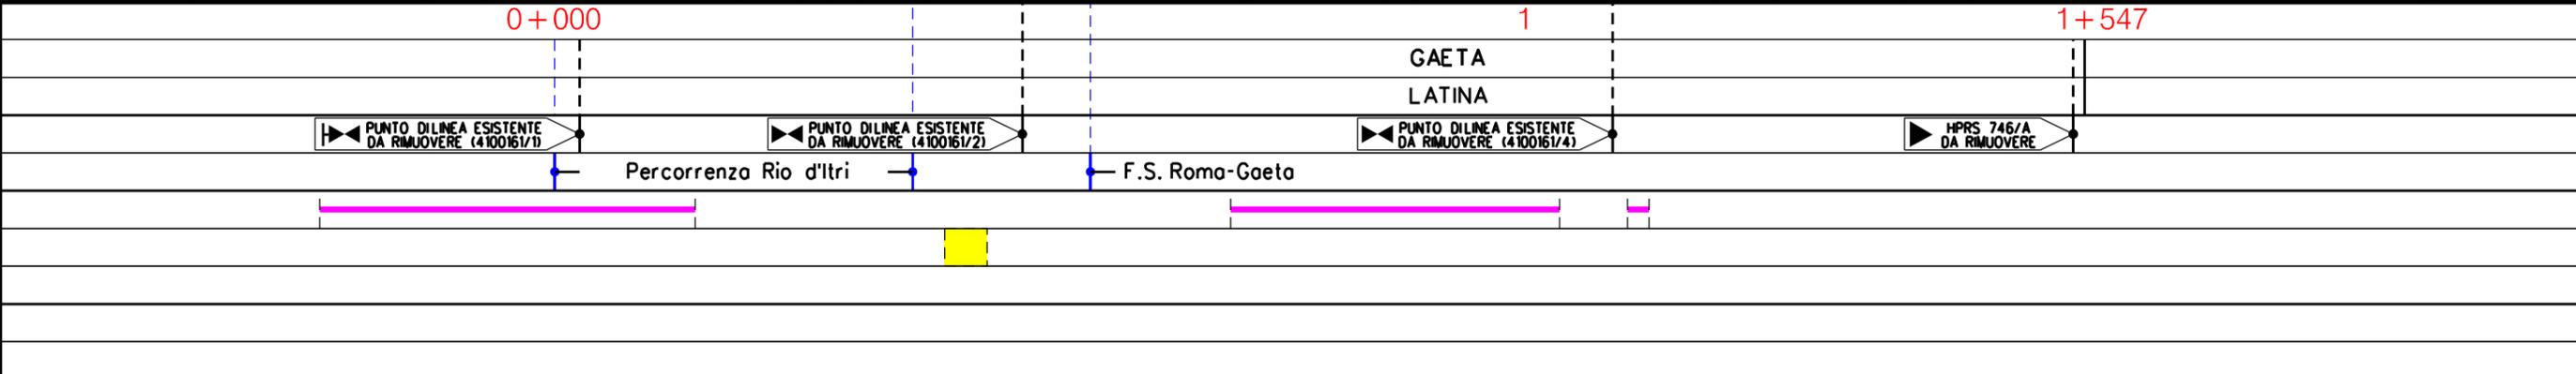


POTENZIAMENTO DERIVAZIONE PER GAETA ED OPERE CONNESSE
 Dismissione tratto Met. Benevento - Cisterna DN 500 (20"), MOP 12 bar
 per eliminazione stacco Der. per Gaeta

Rimozione Condotte Esistenti
 PAI - PERICOLOSITA' IDRAULICA

00	16-04-18	EMISSIONE	AGUZZI	STROPPA	CAPRIOTTI
INDICE	DATA	REVISIONI	ELABORATO	VERIFICATO	APPROVATO
			Dis.	PG-PAI-2201	
			Comm.	NR/15105	

Foglio
 4
 di 5
 Scala
 1:5000

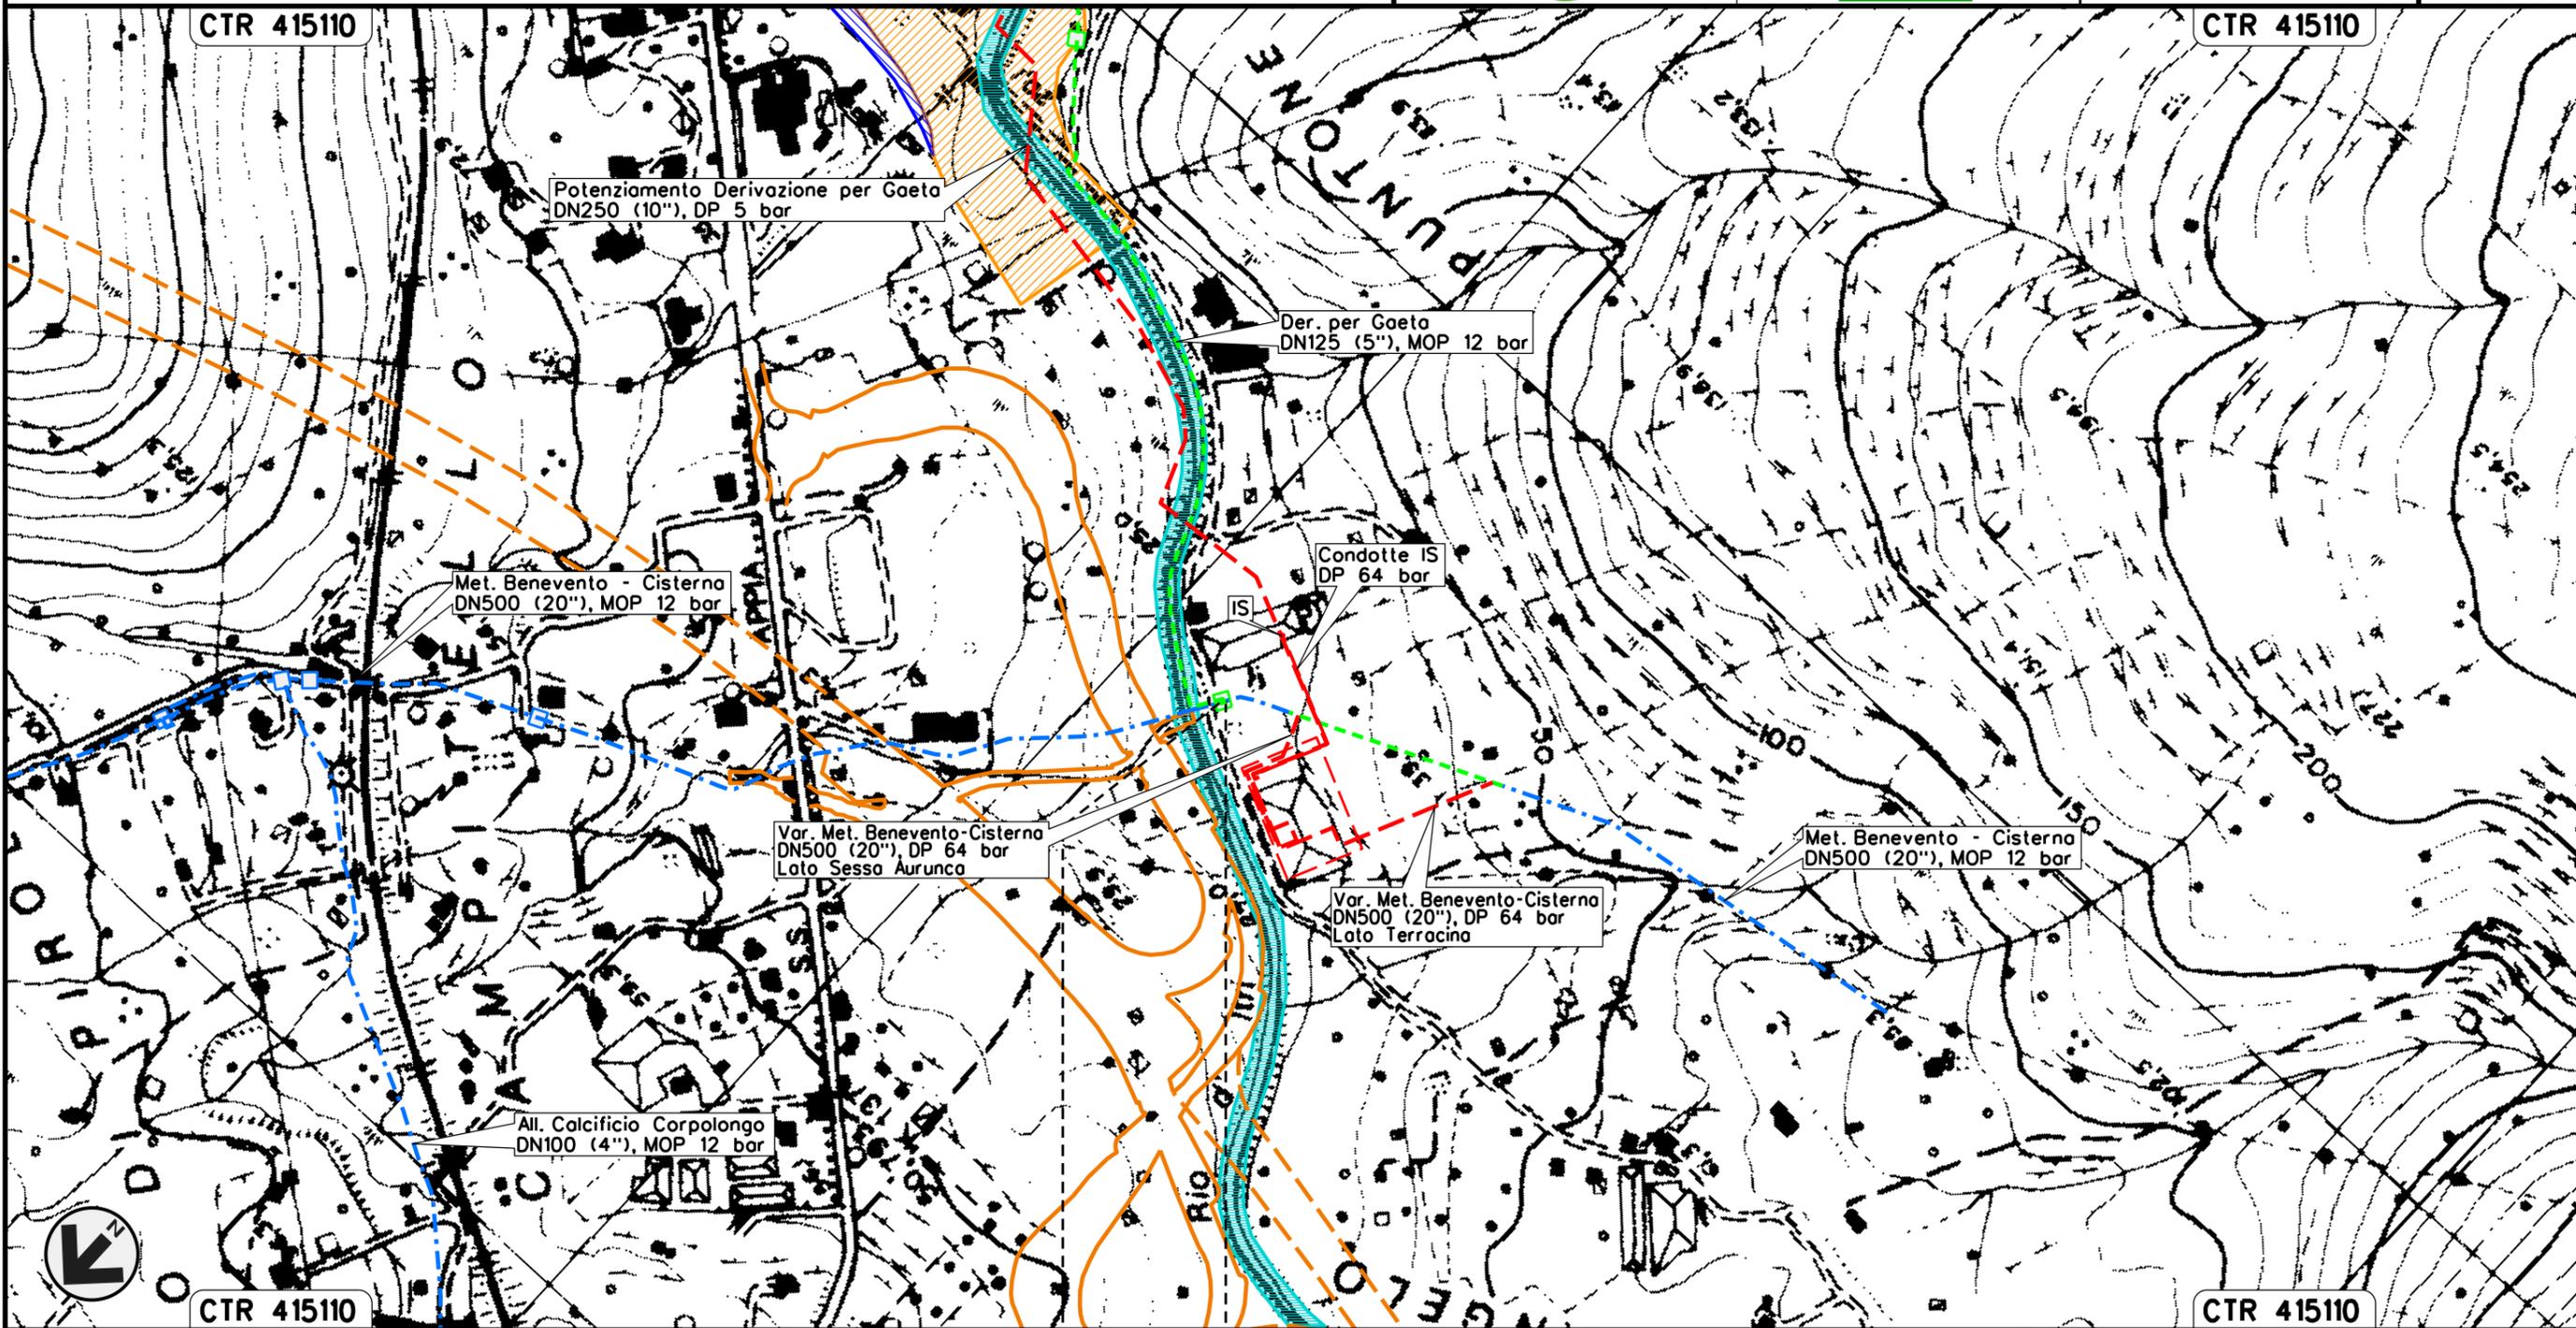

0+000 0+005

GAETA
LATINA

Il presente disegno e' di proprieta' aziendale - La Societa' tutelera' i propri diritti a termine di legge.

POTENZIAMENTO DERIVAZIONE PER GAETA
ED OPERE CONNESSE

Rimozione Condotte Esistenti
PAI – PERICOLOSITA' IDRAULICA

OO	16-04-18	EMISSIONE	AGUZZI	STROPPA	CAPRIOTTI
INDICE	DATA	R E V I S I O N I	ELABORATO	VERIFICATO	APPROVATO
					
			Dis. PG-PAI-2201		
			Comm. NR/15105		

Foglio
5
di 5
Scala
1:5000

LEGENDA

SIMBOLOGIA CARTOGRAFICA

- | | |
|--|--|
|  Metanodotti da porre fuori esercizio e rimuovere |  Impianti di linea da porre fuori esercizio e rimuovere |
|  Metanodotti in progetto |  Impianti di linea in progetto |
|  Metanodotti in esercizio |  Impianti di linea su rete in esercizio |
|  Altre condotte di terzi |  Gallerie, Tunnel, Mini-Microtunnel, Raise Boring e T.O.C. |
|  Aree impianti stacco-terminale in progetto |  Depositi temporanei |
|  Aree impianti stacco-terminale esistenti |  Strade di accesso provvisorio |
|  Limite sovrapposizione fogli |  Nuova viabilita' |
|  Adeguamento strade esistenti |  Viabilita' in progetto (Variante S.S. n.7 Appia) |

SIMBOLOGIA MECCANICA

-  Punto di intercettazione di linea (P.I.L.)
-  Punto di intercettazione di derivazione importante (P.I.D.I.)
-  Punto di intercettazione di derivazione semplice con stacco da P.I.L. (P.I.D.S.)
-  Punto di intercettazione e derivazione semplice con stacco da Linea (P.I.D.S.)
-  Punto di intercettazione con discaggio di allacciamento (P.I.D.A.)
-  Punto predisposto per il discaggio di allacciamento (P.P.D.A.)
-  Punto di sezionamento elettrico terminale (P.S.E.T.)
-  Stazione predisposta per lancio e ricevimento PIG
-  Impianto di riduzione/regolazione della pressione

LEGENDA TEMATICA

AUTORITA' DEI BACINI REGIONALI DEL LAZIO

Aree sottoposte a tutela per dissesto idrogeologico

Aree sottoposte a tutela per pericolo d'inondazione

-  Aree a Pericolo A1 (c. 2 art.7 e art. 23)
-  Aree a Pericolo B1 (c. 2 art.7 e art. 24)
-  Aree a Pericolo C (c. 2 art.7 e art. 26)
-  Ambiti territoriali caratterizzati, allo stato attuale delle conoscenze disponibili, dall'assenza di elementi documentali tali da consentire la definizione della pericolosita'.

Aree di attenzione per pericolo d'inondazione

-  Aree di Attenzione idraulica (artt. 9 e 27)
-  Corsi d'acqua principali classificati pubblici con D.G.R. n* 452 del 01/04/05 (artt.9 e 27)

Il presente disegno è di proprietà aziendale - La Società tutela i propri diritti a termine di legge.

Progressiva chilometrica	N.	
Comuni		
Province		
Impianti	TIPO - N. - PROGR. km	TIPO - N. - ESISTENTE
Attraversamenti	TIPOLOGIA ATTRAVERSATA (SS n. **, corso d'acqua, ferrovia, ecc.)	
Strade - Piste - Piazzole tubazioni	ACCESSO IMPIANTI	ADEGUAMENTI STRADE
Area di passaggio	ALLARGATA	RIDOTTA
Scavabilita' terreni	SCIOLTI (T)	ROCCIA TENERA (RT)
		ROCCIA DURA (RD)
		DEPOSITI TEMPORANEI
		Dn
		N. PIAZ. Pn