

DOCUMENTI DI RIFERIMENTO	N.

0	Sett. 2017	EMISSIONE	SVARCA	GIORGI	SABBATINI
Rev.	DATA	DESCRIZIONE	ELABORATO	VERIFICATO	APPROVATO
Proprietario  SNAM RETE GAS		Progettista  SAIPEM	COMMESSA 022099	UNITA' 000	
VARIANTI AL METANODOTTO PESSANO CALOLZIOCORTE DN 300 (12"), DP 24 bar E ALLACCIAMENTI			DISEGNO ALLEGATO 6		
			REVISIONE	0	
ASPETTI SANITARI - UBICAZIONE PUNTI DI TUTELA PER LA SALUTE PUBBLICA ED AREE DI RISPETTO			FG. 1	DI 6	
			SCALA	1:10.000	

METANODOTTI IN PROGETTO

Varianti Met. Pessano-Calolziocorte DN 300 (12"), DP 24 bar - Tav. 1-3
 Ric. All. Eni Div. R&M DN 100 (4"), DP 24 bar - Tav. 1
 All. Lampre Srl DN 150 (6"), DP 24 bar 1.Tronco - Tav. 4

LEGENDA

SIMBOLOGIA CARTOGRAFICA

	MET. POT. BUSSERO - OSNAGO DN 750 (30"), DP 24 bar - TRACCIATO IN PROGETTO		AGGIORNAMENTO VIABILITA' CTR SU FOTO AEREE
	MET. PESSANO - CALOLZIOCORTE DN 300 (12"), MOP 24 bar - TRACCIATO DA PORRE FUORI ESERCIZIO E RECUPERARE		INFRASTRUTTURE IN PROGETTO
	ALLACCIAMENTI IN PROGETTO		AREE IMPIANTI STACCO-TERMINALE ESISTENTI
	ALLACCIAMENTI DA PORRE FUORI ESERCIZIO E RECUPERARE		AREE IMPIANTI STACCO-TERMINALE IN PROGETTO
	METANODOTTI IN ESERCIZIO		IMPIANTI DI LINEA IN PROGETTO
	ALTRI METANODOTTI IN PROGETTO		
	MICROTUNNEL		

SIMBOLOGIA MECCANICA

	IMPIANTI IN PROGETTO/DA SMANTELLARE
	IMPIANTI NON OGGETTO DELLA TAVOLA
	PUNTO DI INTERCETTAZIONE DI LINEA (PIL)
	PUNTO DI INTERCETTAZIONE DI DERIVAZIONE IMPORTANTE (PIDI)
	PUNTO DI INTERCETTAZIONE STACCO BY-PASS (PISB)
	PUNTO DI INTERCETTAZIONE DI DERIVAZIONE SEMPLICE (PIDS)
	PUNTO DI INTERCETTAZIONE CON DISCAGGIO DI ALLACCIAMENTO (PIDA)
	PUNTO DI SEZIONAMENTO ELETTRICO TERMINALE
	CABINA DI RIDUZIONE
	STAZIONE PREDISPOSTA PER LANCIO E RICEVIMENTO PIG

INFRASTRUTTURE PROVVISORIE

PIAZZOLE STOCCAGGIO TUBAZIONI

OPERE ACCESSORIE

	PISTA PROVVISORIA DI PASSAGGIO
	ADEGUAMENTO STRADE ESISTENTI
	STRADA DI ACCESSO IMPIANTI

LEGENDA ASPETTI SANITARI

	Strutture_ricettive
	Scuole
	Zona di rispetto cimiteriale
	Zona di rispetto delle captazioni idropotabili

PLANIMETRIA

COMUNI

PROVINCE

PROGRESSIVE CHILOMETRICHE

LIMITI DI TRONCO

PUNTI IMPIANTISTICI

PISTE PROVVISORIE ADEGUAMENTI STRADE DI ACCESSO


INFRASTRUTTURE PROVVISORIE

ALLARGAMENTO FASCIA DI LAVORO

OPERE CIVILI Trasversali Longitudinali

DATI DI PROGETTO

Il presente disegno e' di proprieta' aziendale - La Societa' tutelera' i propri diritti a termine di legge

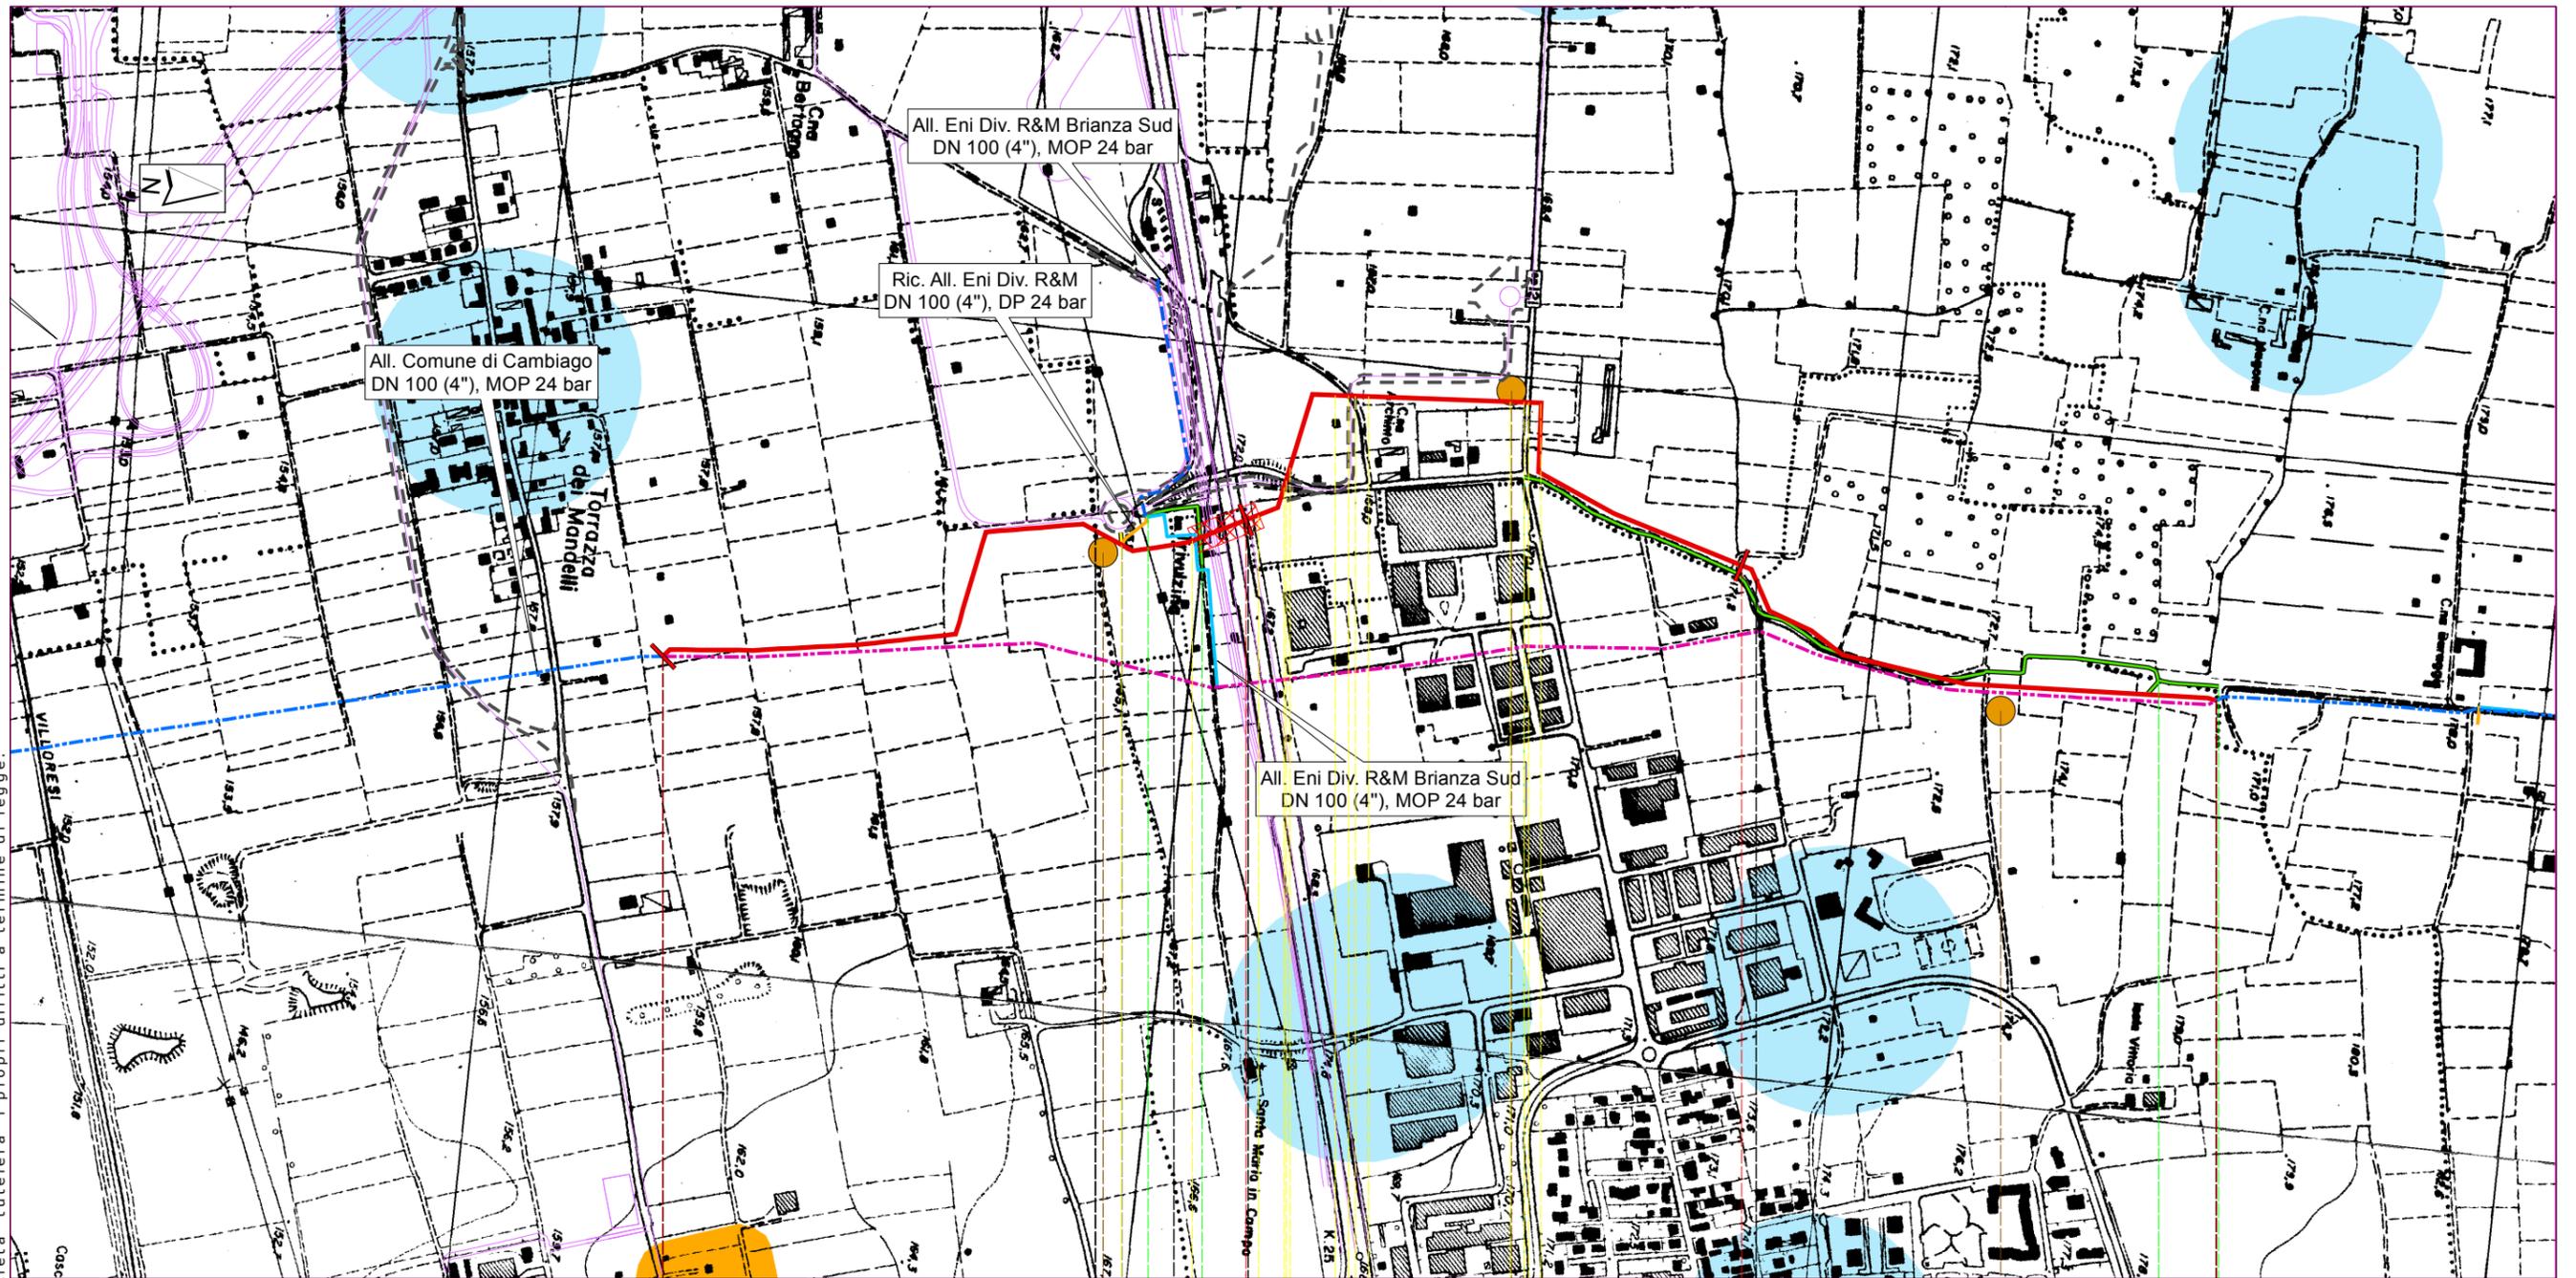

All. Comune di Cambiagio
DN 100 (4"), MOP 24 bar

All. Eni Div. R&M Brianza Sud
DN 100 (4"), MOP 24 bar

Ric. All. Eni Div. R&M
DN 100 (4"), DP 24 bar

All. Eni Div. R&M Brianza Sud
DN 100 (4"), MOP 24 bar

Cambiagio Agrate Brianza Cavenago di Brianza Agrate Brianza Cavenago di Brianza

Milano Monza e Brianza



VARIANTE NEI COM. DI CAMBIAGIO, AGRATE E CAVENAGO

PIDI n.1 km 0,810

C6 C7 C8

MET.PESSANO CALOLZIOCORTE-1.TRONCO PESSANO-SS.36
VARIANTE NEI COM. DI CAMBIAGIO, AGRATE E CAVENAGO DN 300 (12"), DP 24 bar
RIC. ALL. ENI DIV. R&M DN 100 (4"), DP 24 bar



Proprietario
SNAM RETE GAS
Progettista
SAIPEM

VARIANTI AL METANODOTTO PESSANO CALOLZIOCORTE
DN 300 (12"), DP 24 bar
E ALLACCIAMENTI
ASPETTI SANITARI - UBICAZIONE PUNTI DI TUTELA
PER LA SALUTE PUBBLICA ED AREE DI RISPETTO

DISEGNO **ALLEGATO 6**
FOGLIO **3 di 6**
REVISIONE **0**
COMMESSA **022099**
SCALA **1:10.000**

Tavola
1

Il presente disegno e' di proprieta' aziendale - La Societa' tutelera' i propri diritti a termine di legge

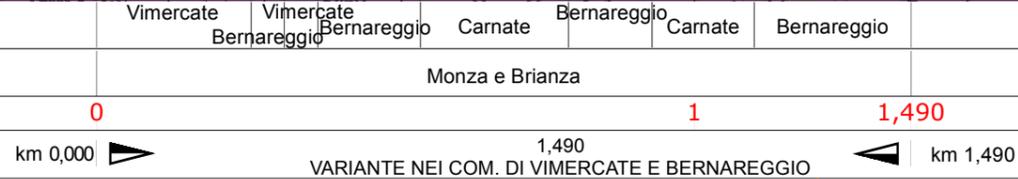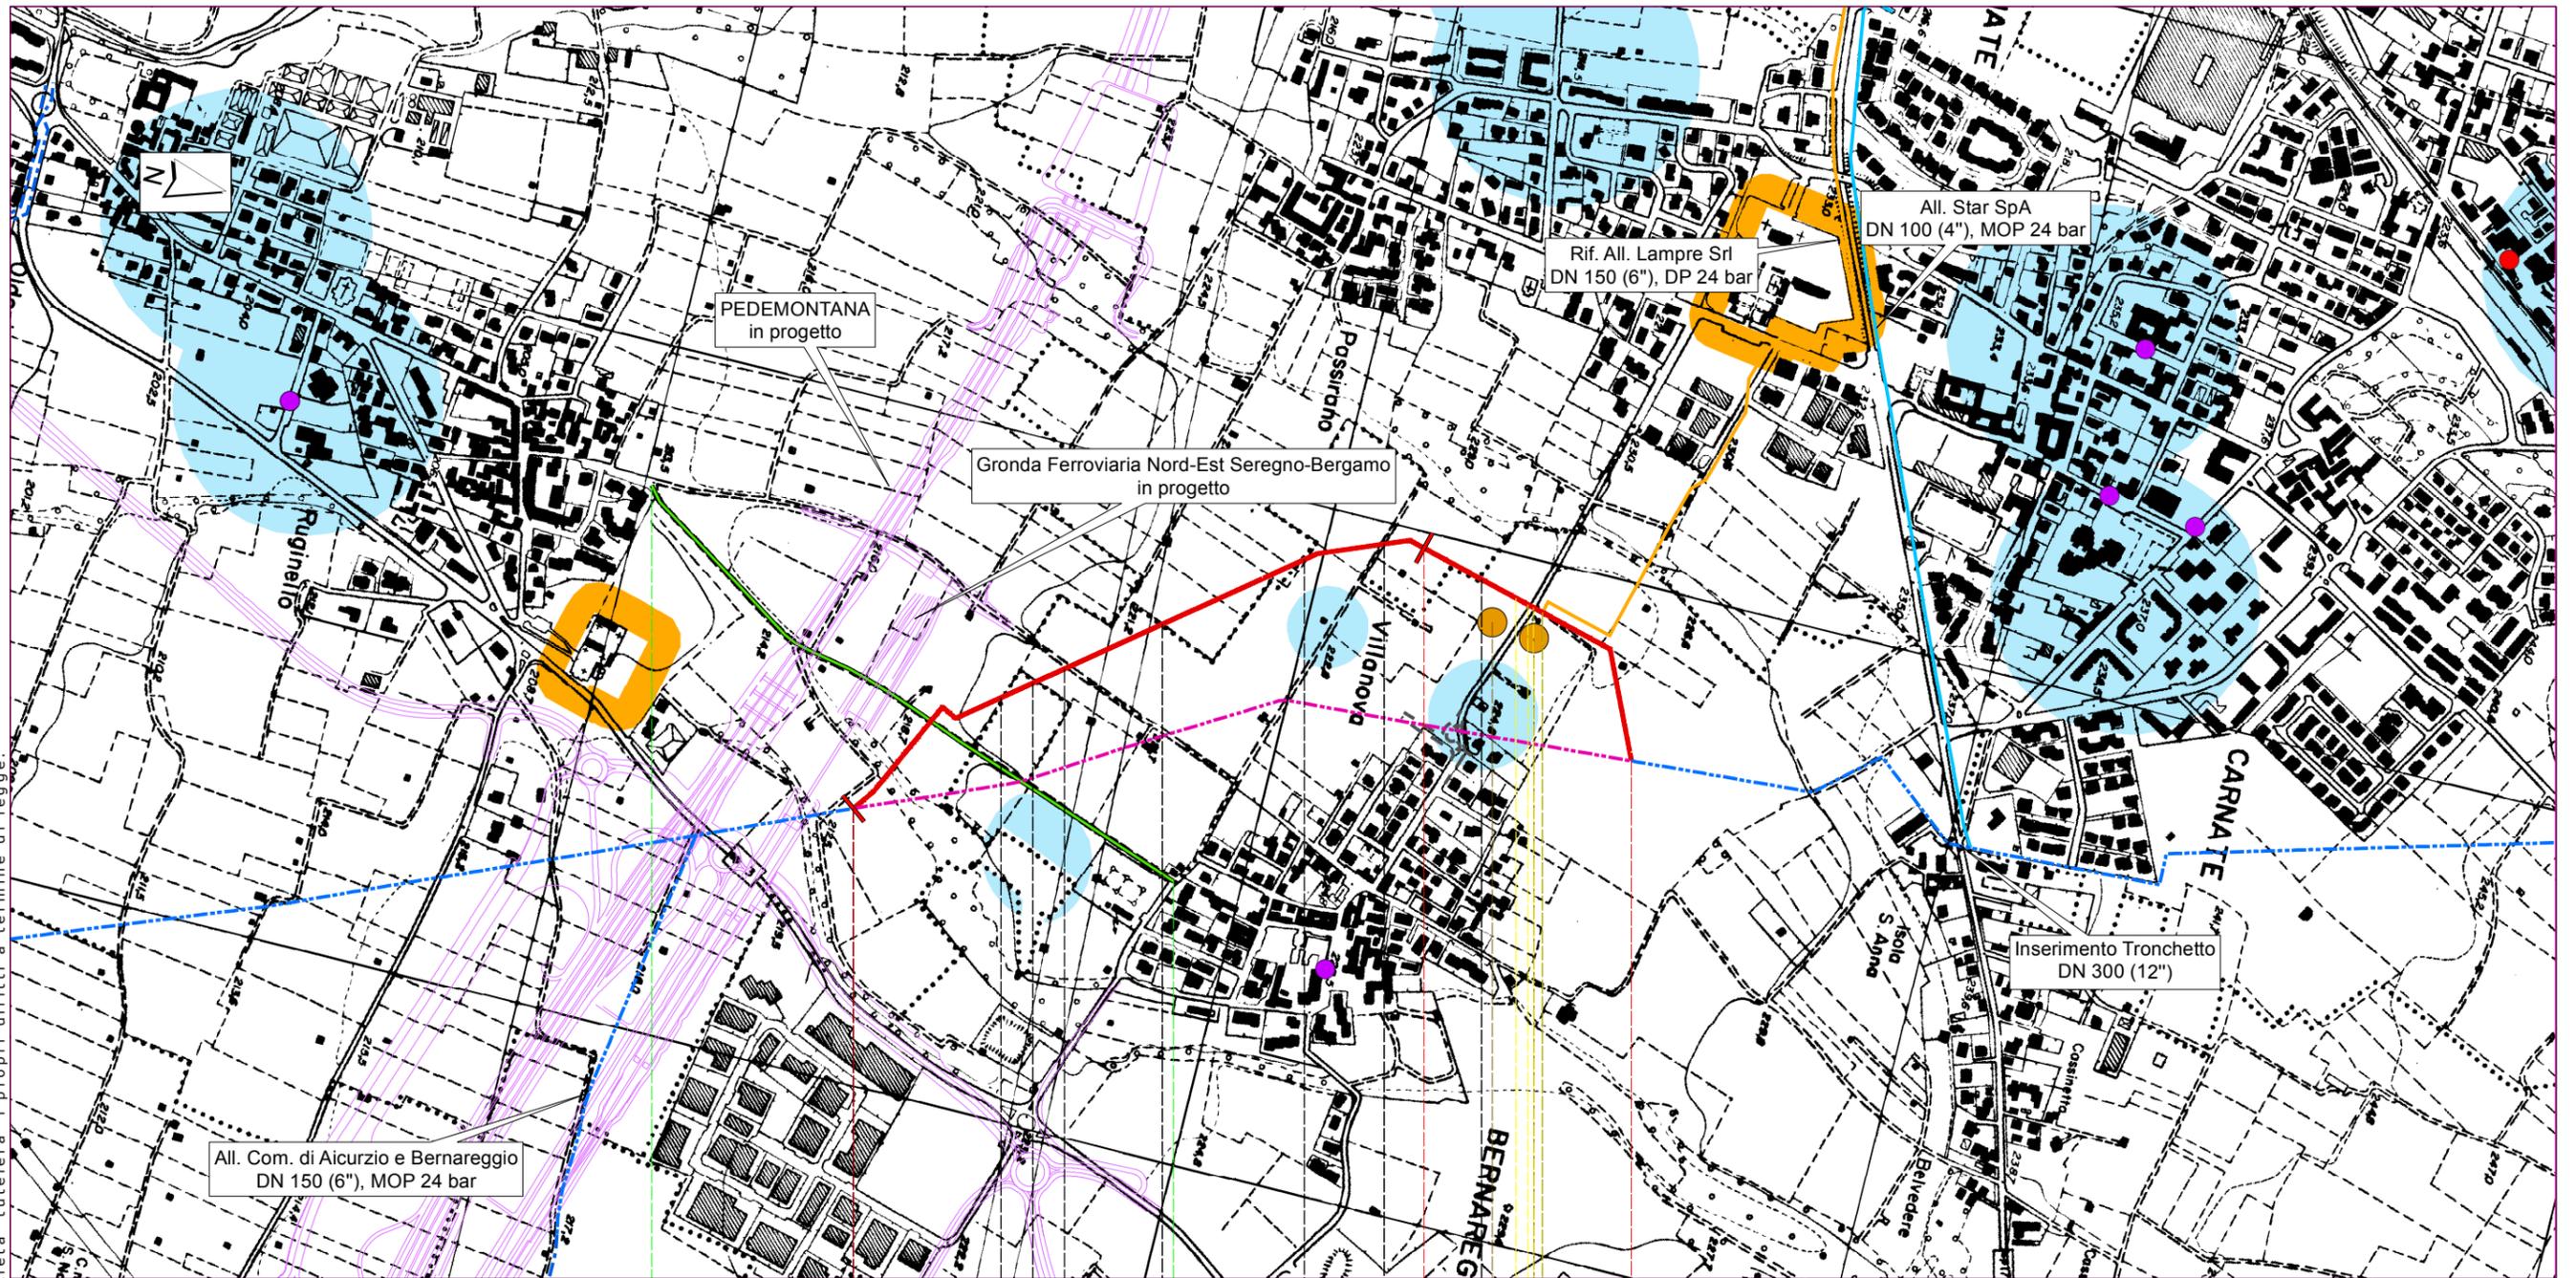

C13 C14

MET.PESSANO CALOLZIOCORTE-2.TRONCO SS.36-CALOLZIOCORTE
 VARIANTE NEI COM. DI VIMERCATE E BERNAREGGIO DN 300 (12''), DP 24 bar



Proprietario
SNAM RETE GAS
 Progettista
SAIPEM

VARIANTI AL METANODOTTO PESSANO CALOLZIOCORTE
 DN 300 (12''), DP 24 bar
 E ALLACCIAMENTI
 ASPETTI SANITARI - UBICAZIONE PUNTI DI TUTELA
 PER LA SALUTE PUBBLICA ED AREE DI RISPETTO

DISEGNO	ALLEGATO 6
FOGLIO	4 di 6
REVISIONE	0
COMMESSA	022099
SCALA	1:10.000

Tavola
2

Il presente disegno e' di proprieta' aziendale - La Societa' tutelera' i propri diritti a termine di legge.

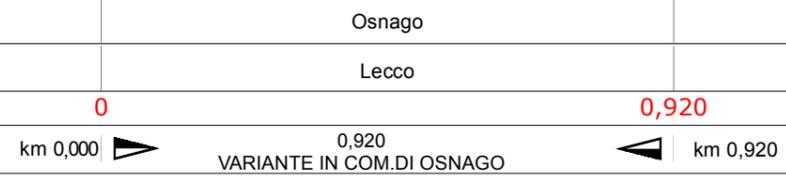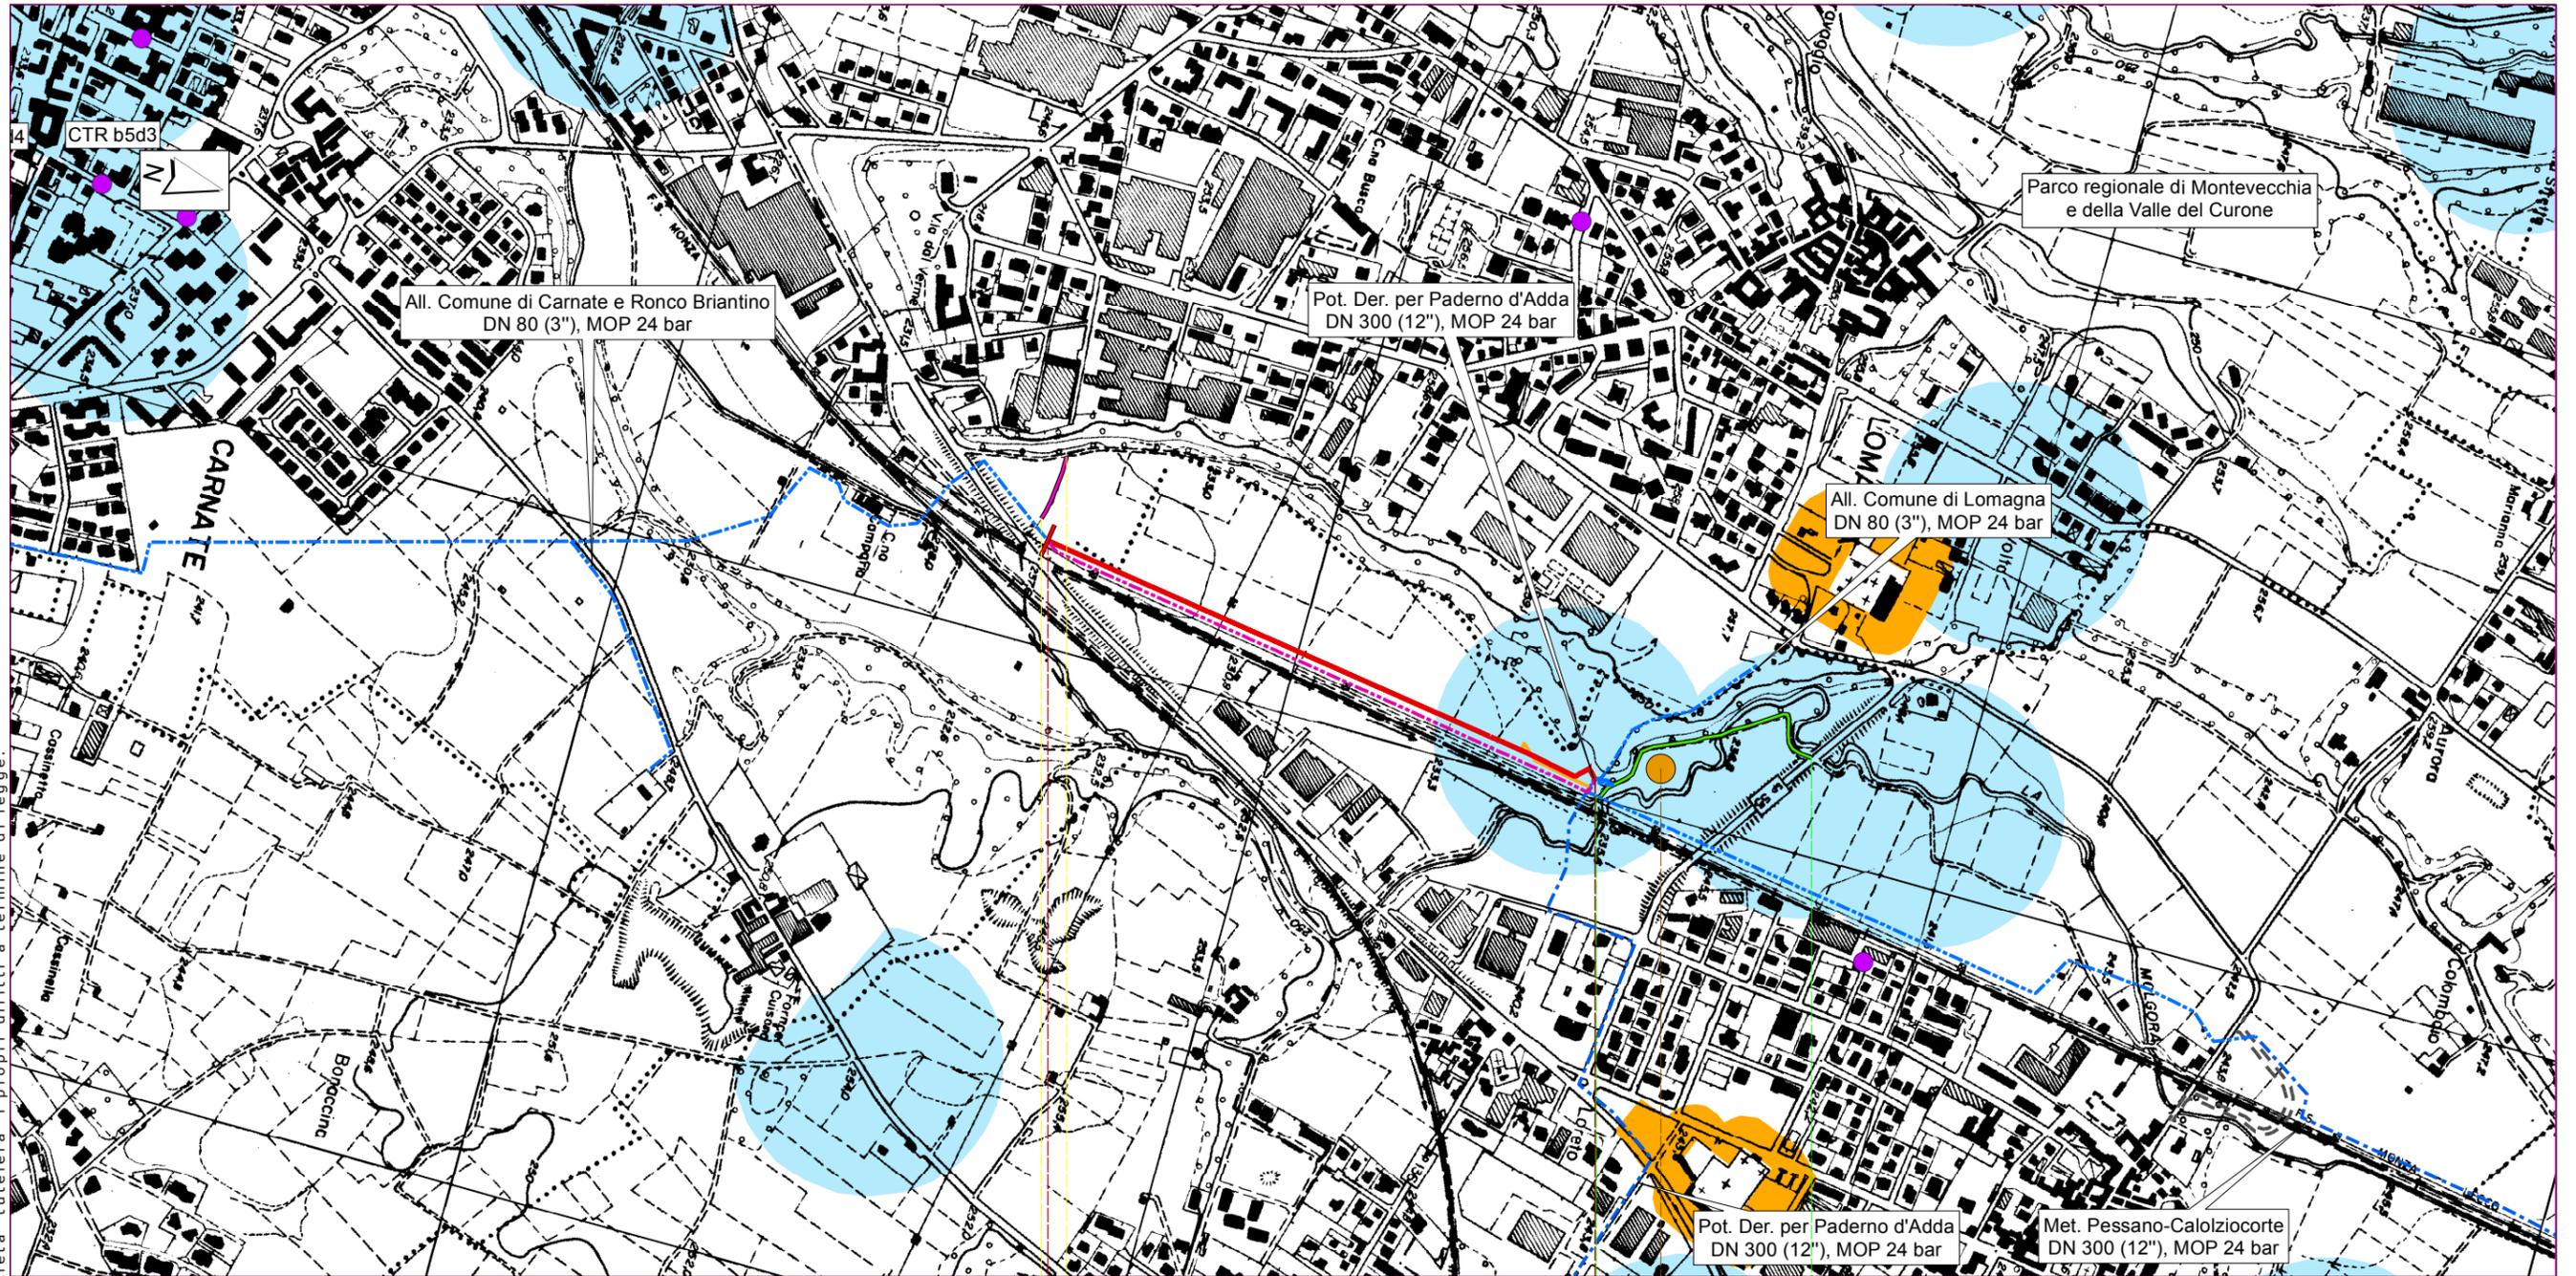

C18

MET.PESSANO CALOLZIOCORTE-2.TRONCO SS.36-CALOLZIOCORTE
VARIANTE IN COM. DI OSNAGO DN 300 (12''), DP 24 bar

Proprietario
SNAM RETE GAS
Progettista
SAIPEM


VARIANTI AL METANODOTTO PESSANO CALOLZIOCORTE
DN 300 (12''), DP 24 bar
E ALLACCIAMENTI
ASPETTI SANITARI - UBICAZIONE PUNTI DI TUTELA
PER LA SALUTE PUBBLICA ED AREE DI RISPETTO

DISEGNO
FOGLIO
REVISIONE
COMMESSA
SCALA

ALLEGATO 6
5 di 6
0
022099
1:10.000


Tavola
3

Il presente disegno e' di proprieta' aziendale - La Societa' tutelera' i propri diritti a termine di legge

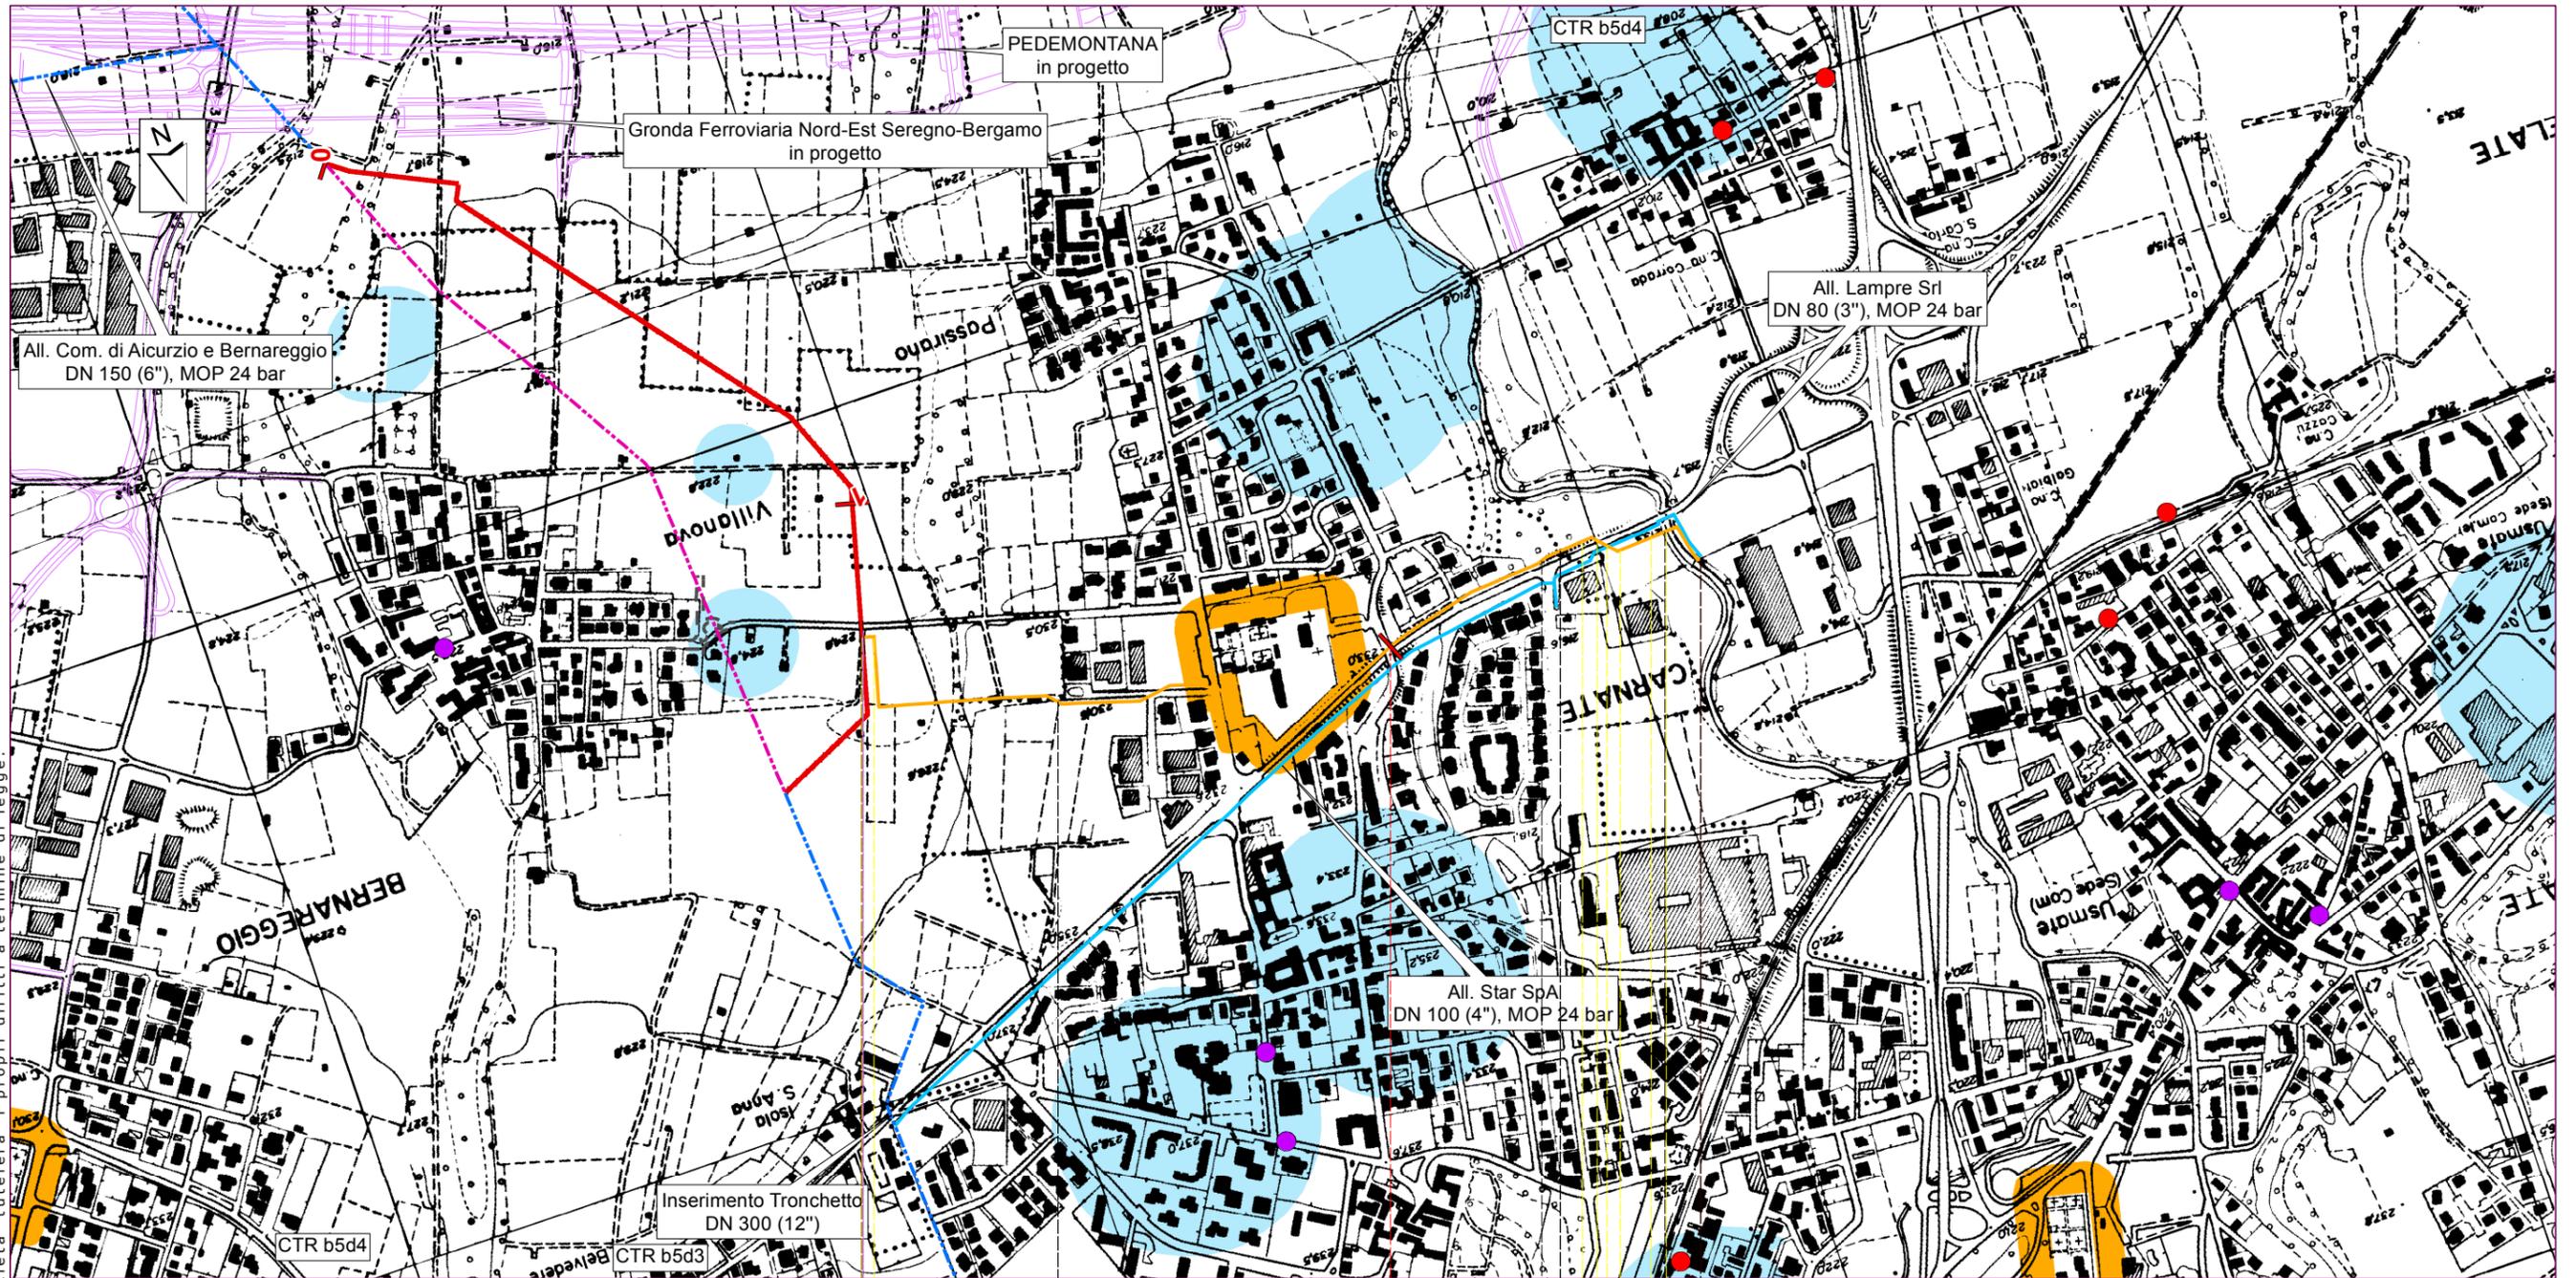

Bernareggio Carnate Usmate Velate

Monza e Brianza

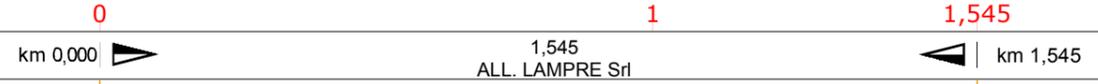

▲ PIDS n.1 km 0,000

▲ PIDA n.2 km 1,545

ALL. LAMPRE Srl DN 150 (6"), DP 24 bar - 1.TRONCO

Proprietario
SNAM RETE GAS
Progettista
SAIPEM

ALL. LAMPRE Srl DN 150 (6"), DP 24 bar
ASPETTI SANITARI - UBICAZIONE PUNTI DI TUTELA
PER LA SALUTE PUBBLICA ED AREE DI RISPETTO

DISEGNO	ALLEGATO 6	Tavola
FOGLIO	6 di 6	
REVISIONE	0	4
COMMESSA	022099	
SCALA	1:10.000	