

DOCUMENTI DI RIFERIMENTO	N.

0	Sett. 2017	EMISSIONE	SVARCA	GIORGI	SABBATINI
Rev.	DATA	DESCRIZIONE	ELABORATO	VERIFICATO	APPROVATO
Proprietario  <b>SNAM RETE GAS</b>		Progettista  <b>SAIPEM</b>	COMMESSA <b>022099</b>		UNITA' <b>000</b>
VARIANTI AL METANODOTTO PESSANO CALOLZIOCORTE DN 300 (12"), DP 24 bar E ALLACCIAMENTI			DISEGNO <b>ALLEGATO 5</b>		
			REVISIONE <b>0</b>		
USO DEL SUOLO			FG. 1	DI	6
			SCALA <b>1:10.000</b>		

### METANODOTTI IN PROGETTO

Varianti Met. Pessano-Calolziocorte DN 300 (12"), DP 24 bar - Tav. 1-3  
 Ric. All. Eni Div. R&M DN 100 (4"), DP 24 bar - Tav. 1  
 All. Lampre Srl DN 150 (6"), DP 24 bar 1.Tronco - Tav. 4

## LEGENDA

### SIMBOLOGIA CARTOGRAFICA

	MET. POT. BUSSERO - OSNAGO DN 750 (30"), DP 24 bar - TRACCIATO IN PROGETTO		AGGIORNAMENTO VIABILITA' CTR SU FOTO AEREE
	MET. PESSANO - CALOLZIOCORTE DN 300 (12"), MOP 24 bar - TRACCIATO DA PORRE FUORI ESERCIZIO E RECUPERARE		INFRASTRUTTURE IN PROGETTO
	ALLACCIAMENTI IN PROGETTO		AREE IMPIANTI STACCO-TERMINALE ESISTENTI
	ALLACCIAMENTI DA PORRE FUORI ESERCIZIO E RECUPERARE		AREE IMPIANTI STACCO-TERMINALE IN PROGETTO
	METANODOTTI IN ESERCIZIO		IMPIANTI DI LINEA IN PROGETTO
	ALTRI METANODOTTI IN PROGETTO		
	MICROTUNNEL		

### SIMBOLOGIA MECCANICA

	IMPIANTI IN PROGETTO/DA SMANTELLARE
	IMPIANTI NON OGGETTO DELLA TAVOLA
	PUNTO DI INTERCETTAZIONE DI LINEA (PIL)
	PUNTO DI INTERCETTAZIONE DI DERIVAZIONE IMPORTANTE (PIDI)
	PUNTO DI INTERCETTAZIONE STACCO BY-PASS (PISB)
	PUNTO DI INTERCETTAZIONE DI DERIVAZIONE SEMPLICE (PIDS)
	PUNTO DI INTERCETTAZIONE CON DISCAGGIO DI ALLACCIAMENTO (PIDA)
	PUNTO DI SEZIONAMENTO ELETTRICO TERMINALE
	CABINA DI RIDUZIONE
	STAZIONE PREDISPOSTA PER LANCIO E RICEVIMENTO PIG

### INFRASTRUTTURE PROVVISORIE

PIAZZOLE STOCCAGGIO TUBAZIONI

### OPERE ACCESSORIE

	PISTA PROVVISORIA DI PASSAGGIO
	ADEGUAMENTO STRADE ESISTENTI
	STRADA DI ACCESSO IMPIANTI

### LEGENDA USO DEL SUOLO

	Bosco di latifoglie
	Incolti erbacei ed arbustivi
	Vegetazione ripariale
	Macchie ed arbusteti
	Seminativi arborati
	Colture legnose agrarie
	Seminativi semplici
	Rocchia affiorante, cave, greti fluviali, specchi d'acqua
	Aree urbanizzate ed industriali

### PLANIMETRIA

COMUNI

PROVINCE

PROGRESSIVE CHILOMETRICHE

LIMITI DI TRONCO

PUNTI IMPIANTISTICI

PISTE PROVVISORIE ADEGUAMENTI STRADE DI ACCESSO


INFRASTRUTTURE PROVVISORIE C1

ALLARGAMENTO FASCIA DI LAVORO

OPERE CIVILI Trasversali Longitudinali

### DATI DI PROGETTO

Il presente disegno e' di proprieta' aziendale - La Societa' tutelera' i propri diritti a termine di legge

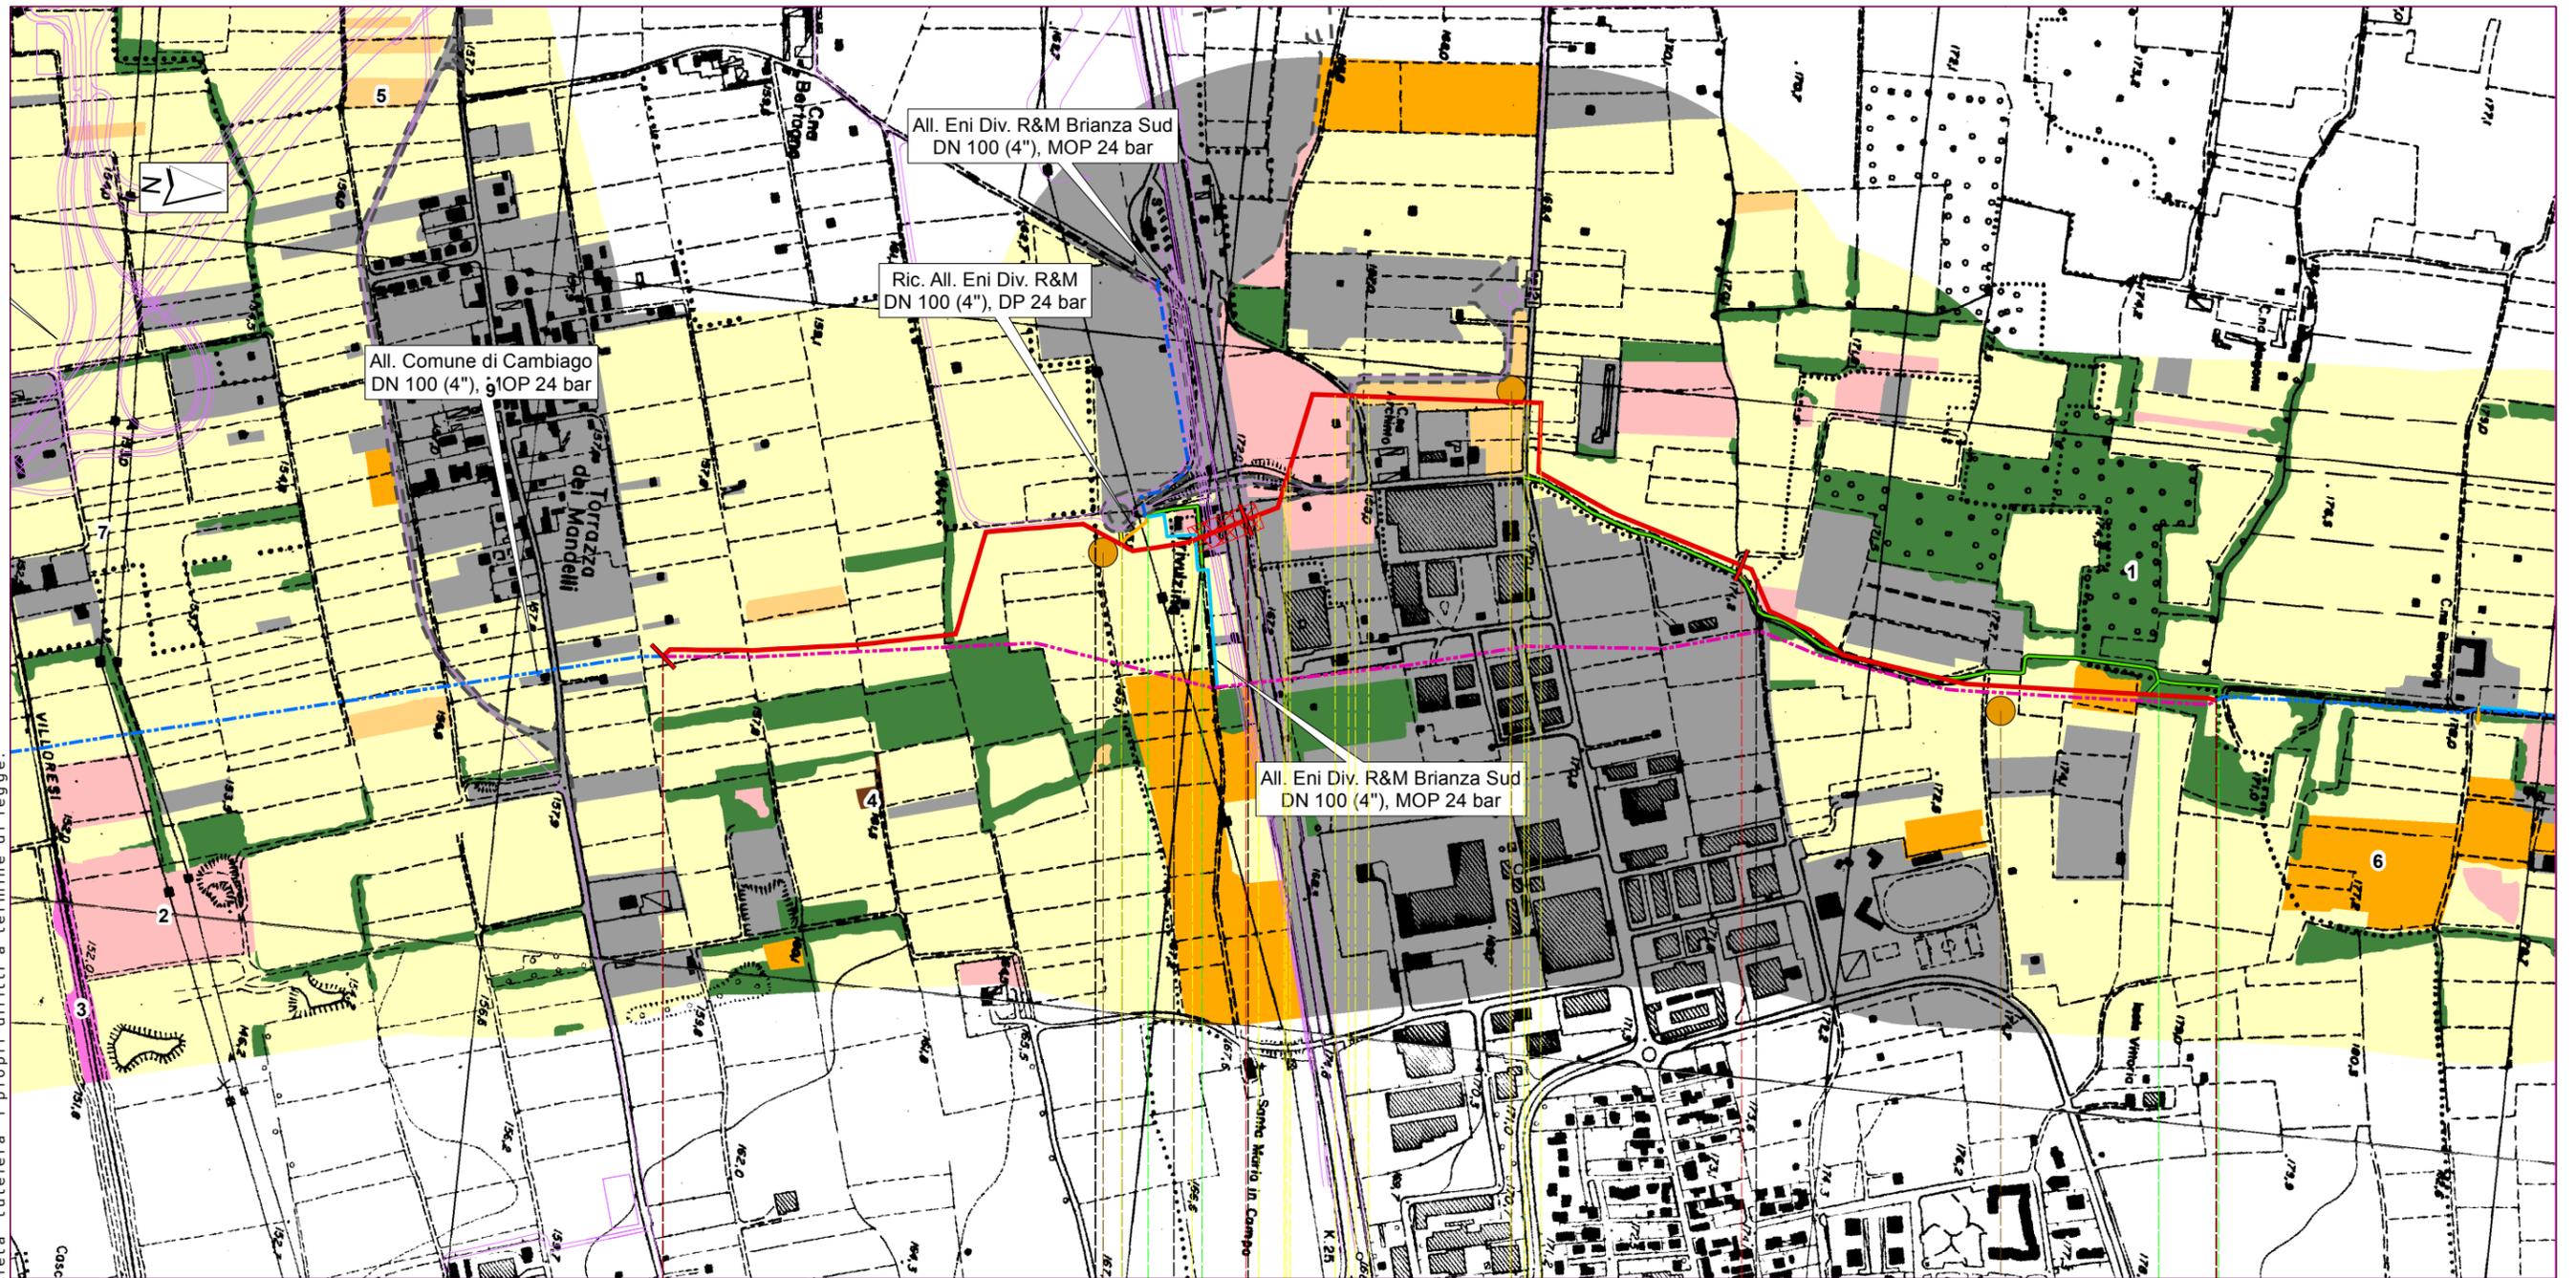

Cambiago Agrate Brianza Cavenago di Brianza Agrate Brianza Cavenago di Brianza

Milano Monza e Brianza



VARIANTE NEI COM. DI CAMBIAGO, AGRATE E CAVENAGO

PIDI n.1 km 0,810

C6

C7

C8

MET.PESSANO CALOLZIOCORTE-1.TRONCO PESSANO-SS.36  
 VARIANTE NEI COM. DI CAMBIAGO, AGRATE E CAVENAGO DN 300 (12''), DP 24 bar  
 RIC. ALL. ENI DIV. R&M DN 100 (4''), DP 24 bar


Proprietario  
**SNAM RETE GAS**  
 Progettista  
**SAIPEM**

VARIANTI AL METANODOTTO PESSANO CALOLZIOCORTE  
 DN 300 (12''), DP 24 bar  
 E ALLACCIAMENTI  
 USO DEL SUOLO

DISEGNO **ALLEGATO 5**  
 FOGLIO **3 di 6**  
 REVISIONE **0**  
 COMMESSA **022099**  
 SCALA **1:10.000**

Tavola  
**1**

Il presente disegno e' di proprieta' aziendale - La Societa' tutelera' i propri diritti a termine di legge

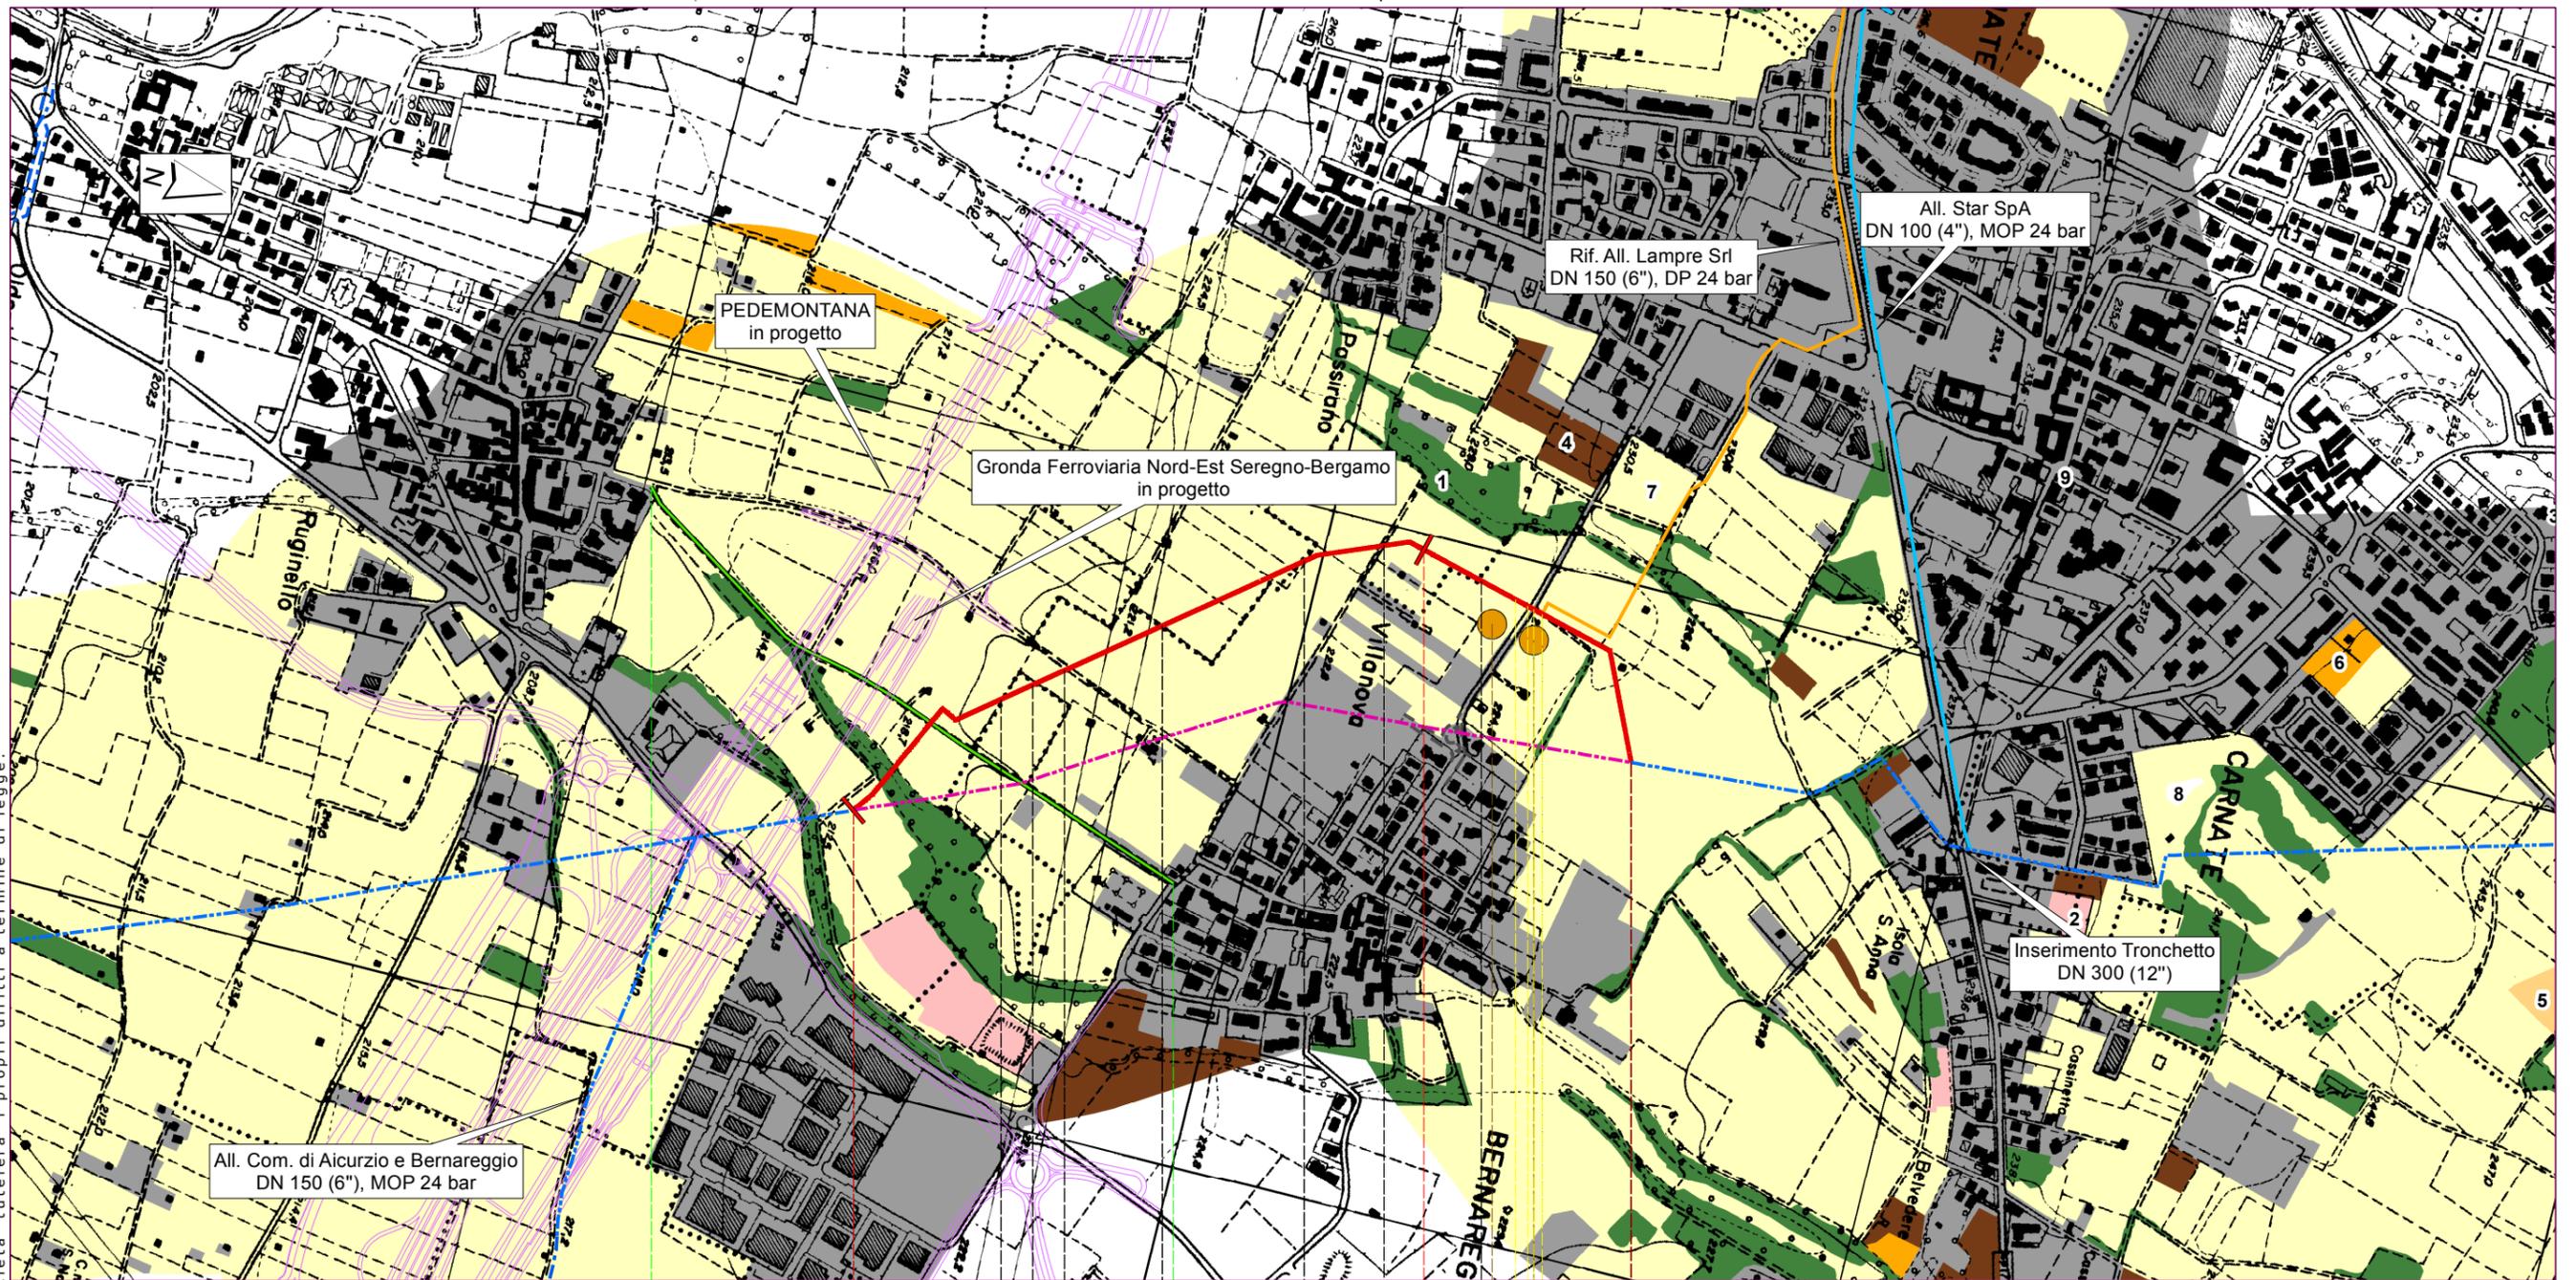

C13 C14

MET.PESSANO CALOLZIOCORTE-2.TRONCO SS.36-CALOLZIOCORTE  
 VARIANTE NEI COM. DI VIMERCATE E BERNAREGGIO DN 300 (12"), DP 24 bar



Proprietario  
**SNAM RETE GAS**  
 Progettista  
**SAIPEM**

VARIANTI AL METANODOTTO PESSANO CALOLZIOCORTE  
 DN 300 (12"), DP 24 bar  
 E ALLACCIAMENTI  
 USO DEL SUOLO

DISEGNO	<b>ALLEGATO 5</b>
FOGLIO	<b>4 di 6</b>
REVISIONE	<b>0</b>
COMMESSA	<b>022099</b>
SCALA	<b>1:10.000</b>

Tavola  
**2**

Il presente disegno e' di proprieta' aziendale - La Societa' tutelera' i propri diritti a termine di legge.

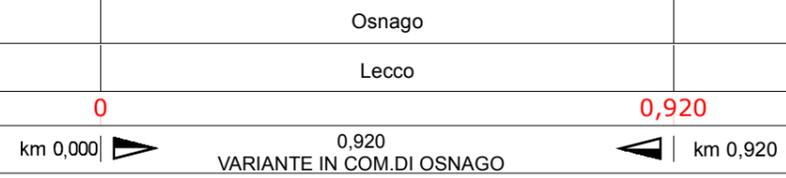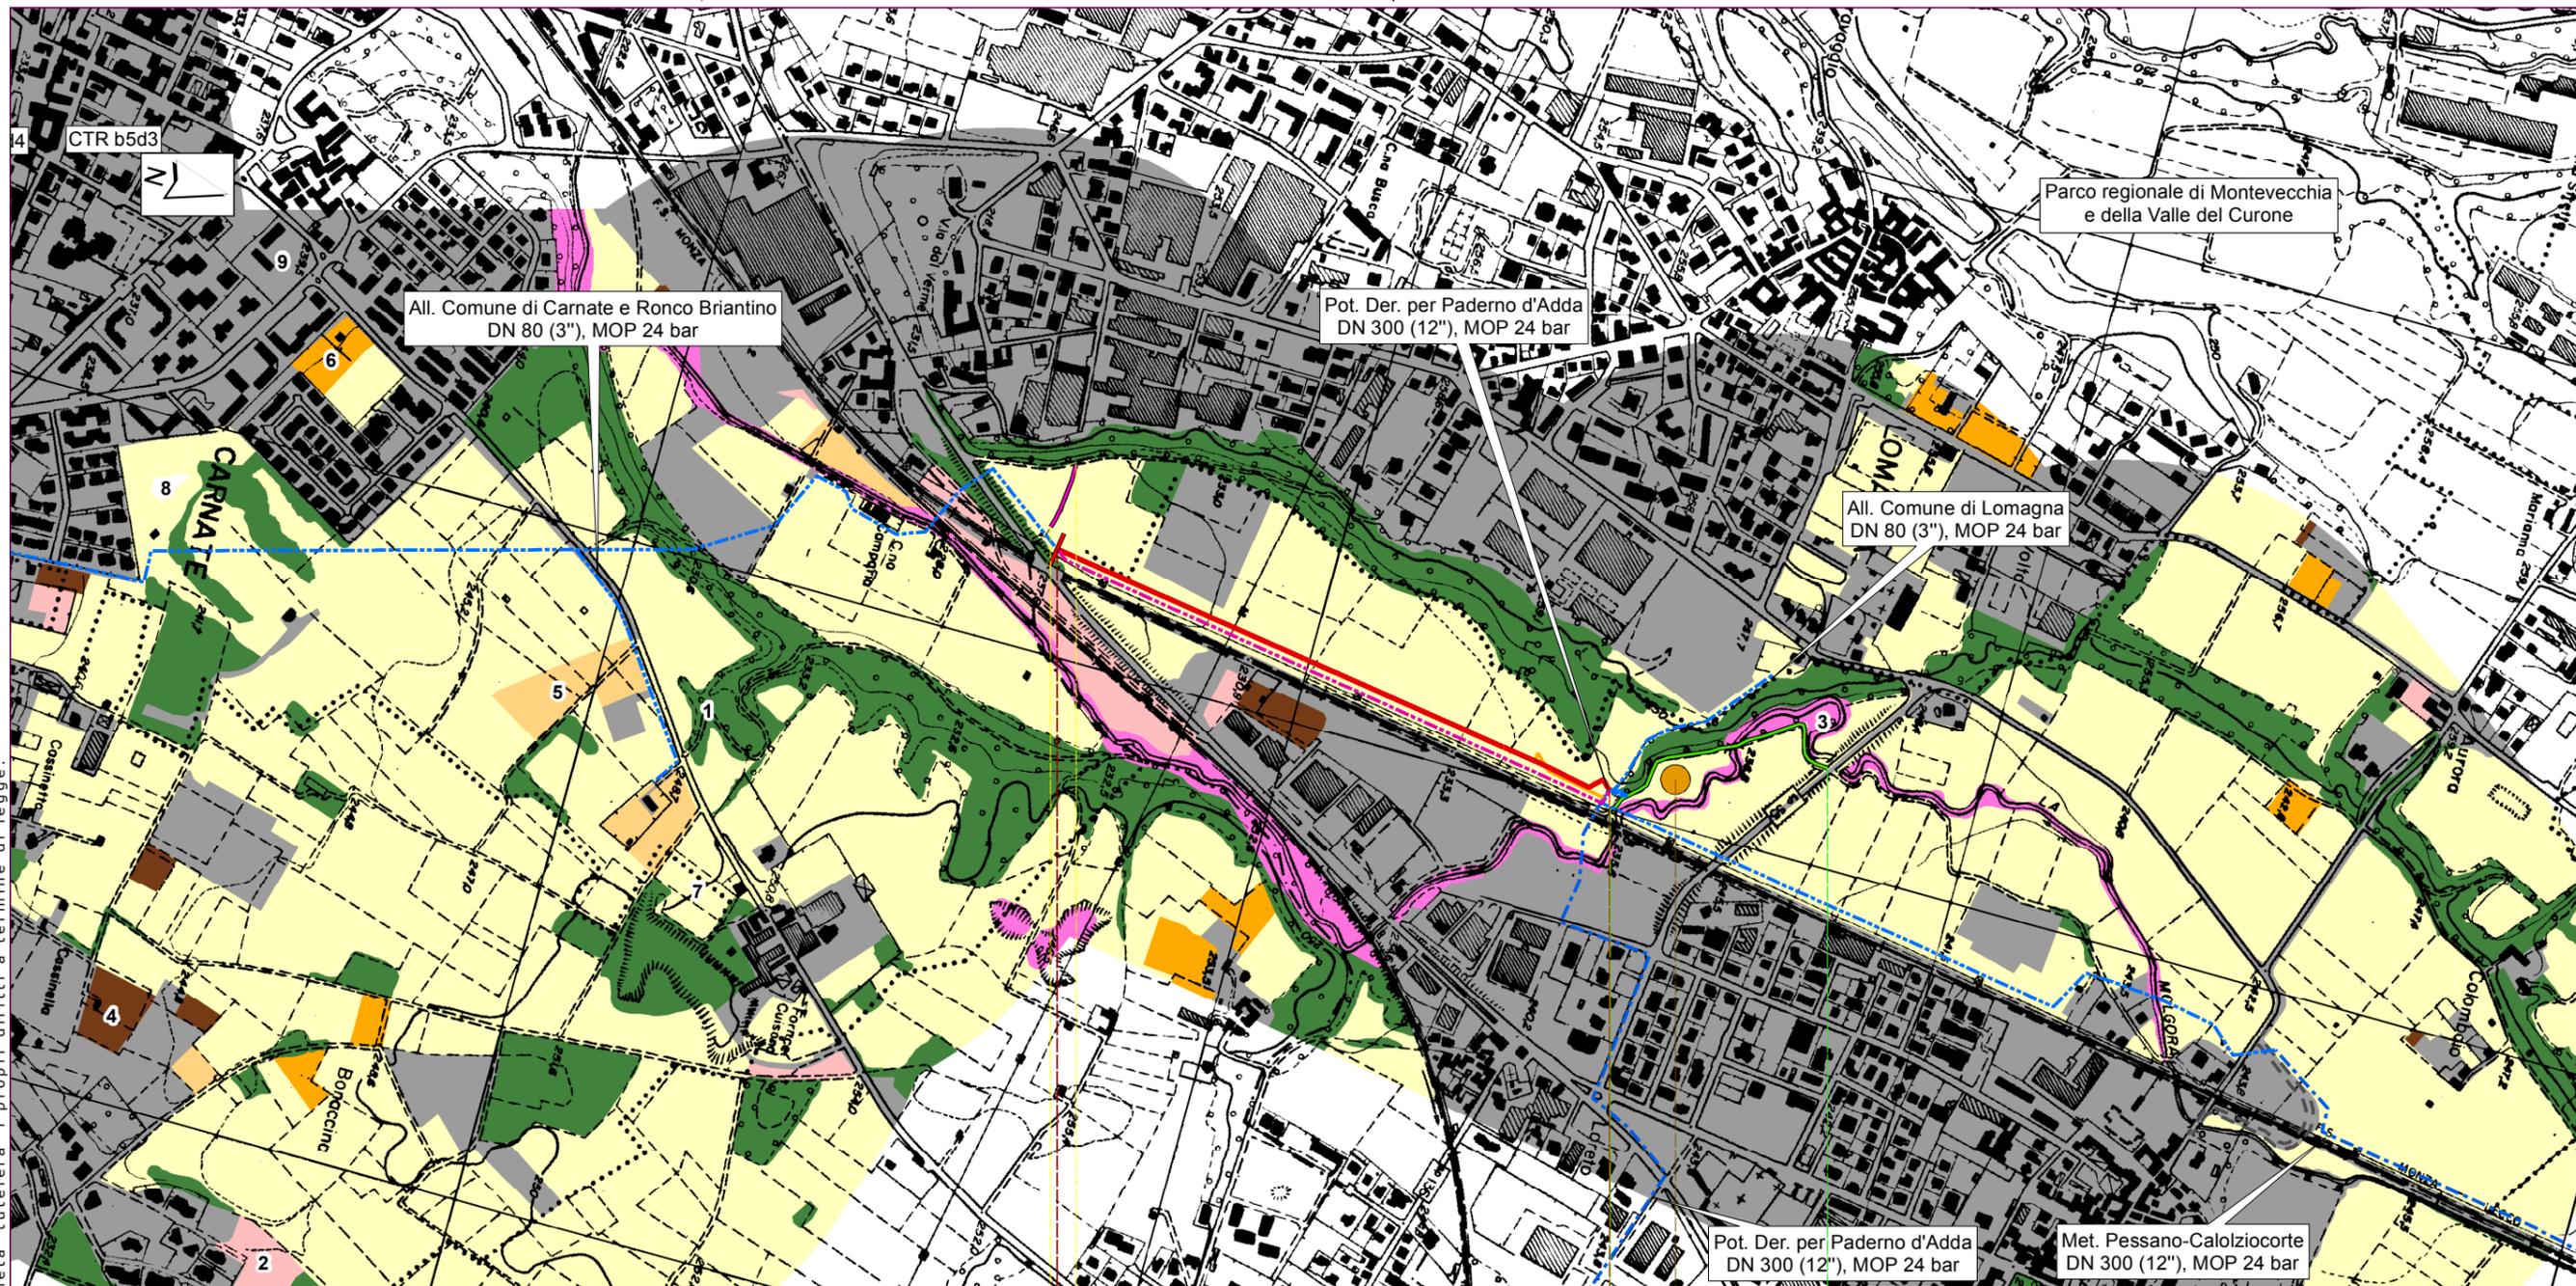

C18

MET.PESSANO CALOLZIOCORTE-2.TRONCO SS.36-CALOLZIOCORTE  
VARIANTE IN COM. DI OSNAGO DN 300 (12"), DP 24 bar

Proprietario  
**SNAM RETE GAS**  
Progettista  
**SAIPEM**

VARIANTI AL METANODOTTO PESSANO CALOLZIOCORTE  
DN 300 (12"), DP 24 bar  
E ALLACCIAMENTI  
  
USO DEL SUOLO

DISEGNO  
FOGLIO  
REVISIONE  
COMMESSA  
SCALA

**ALLEGATO 5**  
**5 di 6**  
**0**  
**022099**  
**1:10.000**

Tavola  
**3**

