

DOCUMENTI DI RIFERIMENTO	N.

0	Sett. 2017	EMISSIONE	SVARCA	GIORGI	SABBATINI
Rev.	DATA	DESCRIZIONE	ELABORATO	VERIFICATO	APPROVATO
Proprietario  SNAM RETE GAS		Progettista  SAIPEM		COMMESSA 022099	UNITA' 000
VARIANTI AL METANODOTTO PESSANO CALOLZIOCORTE DN 300 (12"), DP 24 bar E ALLACCIAMENTI			DISEGNO ALLEGATO 4		
			REVISIONE 0		
STRUMENTI DI TUTELA E DI PIANIFICAZIONE PROVINCIALI			FG. 1	DI 7	
			SCALA 1:10.000		

METANODOTTI IN PROGETTO

Varianti Met. Pessano-Calolziocorte DN 300 (12"), DP 24 bar - Tav. 1-3
 Ric. All. Eni Div. R&M DN 100 (4"), DP 24 bar - Tav. 1
 All. Lampre Srl DN 150 (6"), DP 24 bar 1.Tronco - Tav. 4

LEGENDA

SIMBOLOGIA CARTOGRAFICA

	MET. POT. BUSSERO - OSNAGO DN 750 (30"), DP 24 bar - TRACCIATO IN PROGETTO		AGGIORNAMENTO VIABILITA' CTR SU FOTO AEREE
	MET. PESSANO - CALOLZIOCORTE DN 300 (12"), MOP 24 bar - TRACCIATO DA PORRE FUORI ESERCIZIO E RECUPERARE		INFRASTRUTTURE IN PROGETTO
	ALLACCIAMENTI IN PROGETTO		AREE IMPIANTI STACCO-TERMINALE ESISTENTI
	ALLACCIAMENTI DA PORRE FUORI ESERCIZIO E RECUPERARE		AREE IMPIANTI STACCO-TERMINALE IN PROGETTO
	METANODOTTI IN ESERCIZIO		IMPIANTI DI LINEA IN PROGETTO
	ALTRI METANODOTTI IN PROGETTO		
	MICROTUNNEL		

SIMBOLOGIA MECCANICA

	IMPIANTI IN PROGETTO/DA SMANTELLARE
	IMPIANTI NON OGGETTO DELLA TAVOLA
	PUNTO DI INTERCETTAZIONE DI LINEA (PIL)
	PUNTO DI INTERCETTAZIONE DI DERIVAZIONE IMPORTANTE (PIDI)
	PUNTO DI INTERCETTAZIONE STACCO BY-PASS (PISB)
	PUNTO DI INTERCETTAZIONE DI DERIVAZIONE SEMPLICE (PIDS)
	PUNTO DI INTERCETTAZIONE CON DISCAGGIO DI ALLACCIAMENTO (PIDA)
	PUNTO DI SEZIONAMENTO ELETTRICO TERMINALE
	CABINA DI RIDUZIONE
	STAZIONE PREDISPOSTA PER LANCIO E RICEVIMENTO PIG
INFRASTRUTTURE PROVVISORIE	
	PIAZZOLE STOCCAGGIO TUBAZIONI
OPERE ACCESSORIE	
	PISTA PROVVISORIA DI PASSAGGIO
	ADEGUAMENTO STRADE ESISTENTI
	STRADA DI ACCESSO IMPIANTI

PLANIMETRIA

COMUNI

PROVINCE

PROGRESSIVE CHILOMETRICHE

LIMITI DI TRONCO

PUNTI IMPIANTISTICI

PISTE PROVVISORIE ADEGUAMENTI STRADE DI ACCESSO

INFRASTRUTTURE PROVVISORIE

ALLARGAMENTO FASCIA DI LAVORO

OPERE CIVILI Trasversali Longitudinali

DATI DI PROGETTO

LEGENDA

PTCP - PROVINCIA DI MILANO

AMBITI, SISTEMI ED ELEMENTI DI RILEVANZA PAESAGGISTICA - TAV.2

Sistema dell'idrografia naturale

-  Corsi d'acqua (art. 24)
-  Fasce di rilevanza paesistico - fluviale (art. 23)

Aree di rilevanza ambientale

-  Aree boscate (art. 51)
-  Aree boscate di pregio (art. 51)
-  Fasce boscate (art. 52)
-  Alberi di interesse monumentale (art. 25)

Ambiti ed elementi di prevalente valore storico e culturale

-  Ambiti di rilevanza paesistica (art. 26)

Siti e ambiti di valore archeologico

-  Area a rischio archeologico (art. 30)

Sistema dell'idrografia superficiale

-  Navigli Storici (art. 27)
-  Canali (art. 27)

Sistema del paesaggio agrario tradizionale

-  Insediamenti rurali di rilevanza paesistica (art. 32)
-  Ambiti agricoli di rilevanza paesaggistica (art. 28)

Sistemi fondamentali della struttura insediativa storica di matrice urbana

-  Giardini e parchi storici
-  Archeologia industriale (art. 32)
-  Architettura civile non residenziale (art. 32)
-  Architettura civile residenziale (art. 32)
-  Architetture militari (art. 32)
-  Architettura religiosa (art. 32)

Sistema della visibilità storica-paesaggistica

-  Percorsi interesse storico e paesistico (art. 34)
-  Tracciati guida paesaggistici (art. 34)

RETE ECOLOGICA - TAV.4

Elementi della Rete Ecologica

-  Corridoi ecologici secondari (art. 45)
-  Principali corridoi ecologici fluviali (art.45)

AMBITI DESTINATI ALL'ATTIVITA' AGRICOLA DI INTERESSE STRATEGICO - TAV.6

-  Ambiti destinati all'attività agricola di interesse strategico (art. 60 comma 1)

DIFESA DEL SUOLO - TAV.7

Ciclo delle acque (art. 38) - Macrosistemi idrogeologici

-  Pozzi pubblici
-  Ambiti di influenza del canale Villoresi
-  Ambiti di ricarica prevalente della falda

Ambiti di cava (art. 41)

-  Cava

PTCP - PROVINCIA DI MONZA E BRIANZA

AMBITI, SISTEMI ED ELEMENTI DI RILEVANZA PAESAGGISTICA - TAV. 3a

SISTEMA ED ELEMENTI DI PREVALENTE VALORE NATURALE



Aree di rilevanza ambientale

-  Zone umide

Componenti vegetali

-  Boschi (PIF Vigente) (art.12)
-  Fasce boscate (art.12)

SISTEMA ED ELEMENTI DI PREVALENTE VALORE STORICO E CULTURALE

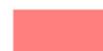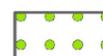-  Aggregati storici (art.14) - Centri e Nuclei storici
-  Insediamenti rurali
-  Architettura civile residenziale (art.15)
-  Parco storico, giardino (art.16)

-  Architettura civile non residenziale (art.15)
-  Architettura religiosa (art.17)
-  Architettura e manufatti della prod. industriale (art.20)
-  Architettura e manufatti della produzione agricola

-  Filari (art.25)

-  Siepi (art.25)

-  Alberi monumentali (art.26)

BENI ARCHEOLOGICI

-  Siti archeologici (art.21)

**PROGETTO DI TUTELA E VALORIZZAZIONE DEL PAESAGGIO - TAV. 6a
ELEMENTI DELLA RETE ECOLOGICA PROVINCIALE - art.31**

-  Corridoi ecologici primari
-  Corridoi ecologici secondari

RILEVANZA DEL SISTEMA RURALE - TAV.7a

-  Ambiti destinati all'attività agricola di interesse strategico

SISTEMA GEOLOGICO E IDROGEOLOGICO - TAV.9

ELEMENTI GEOMORFOLOGICI (art.11)

-  Ambiti vallivi dei corsi d'acqua


ELEMENTI DI DEGRADO E DI POTENZIALE COMPROMISSIONE PAESAGGISTICO-AMBIENTALE

-  Cave


PTCP - PROVINCIA DI LECCO

-  Ambiti paesaggistici per continuita` rete verde
-  Parco Regionale
-  Beni storico/architettonici rurali
-  Beni storico/architettonici urbani
-  Percorsi storici-paesistici

Il presente disegno e' di proprieta' aziendale - La Societa' tutelera' i propri diritti a termine di legge.

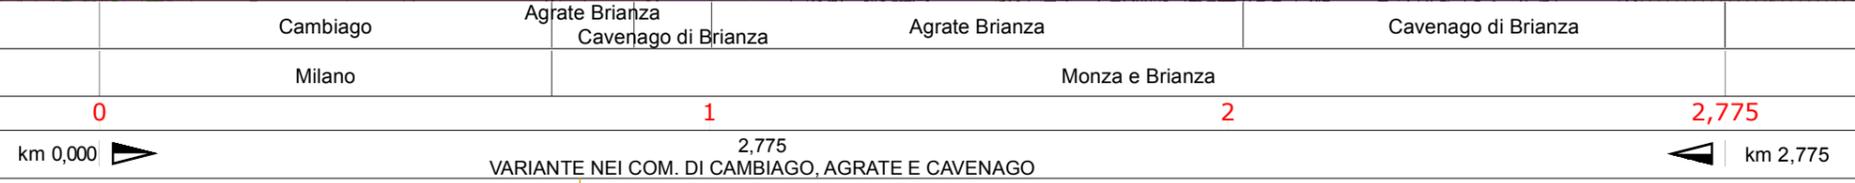


 PIDI n.1 km 0,810

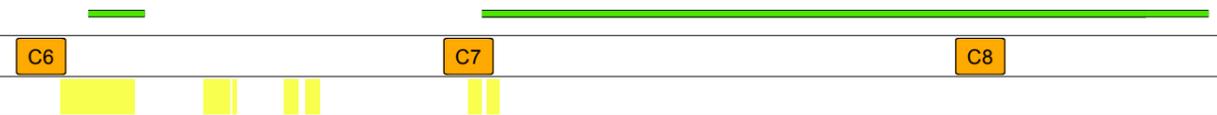

MET.PESSANO CALOLZIOCORTE-1.TRONCO PESSANO-SS.36
 VARIANTE NEI COM. DI CAMBIAGIO, AGRATE E CAVENAGO DN 300 (12"), DP 24 bar
 RIC. ALL. ENI DIV. R&M DN 100 (4"), DP 24 bar


Proprietario
SNAM RETE GAS
 Progettista
SAIPEM

VARIANTI AL METANODOTTO PESSANO CALOLZIOCORTE
 DN 300 (12"), DP 24 bar
 E ALLACCIAMENTI
 STRUMENTI DI TUTELA
 E DI PIANIFICAZIONE PROVINCIALI

DISEGNO **ALLEGATO 4**
 FOGLIO **4 di 7**
 REVISIONE **0**
 COMMESSA **022099**
 SCALA **1:10.000**


Tavola
1

Il presente disegno e' di proprieta' aziendale - La Societa' tutelera' i propri diritti a termine di legge

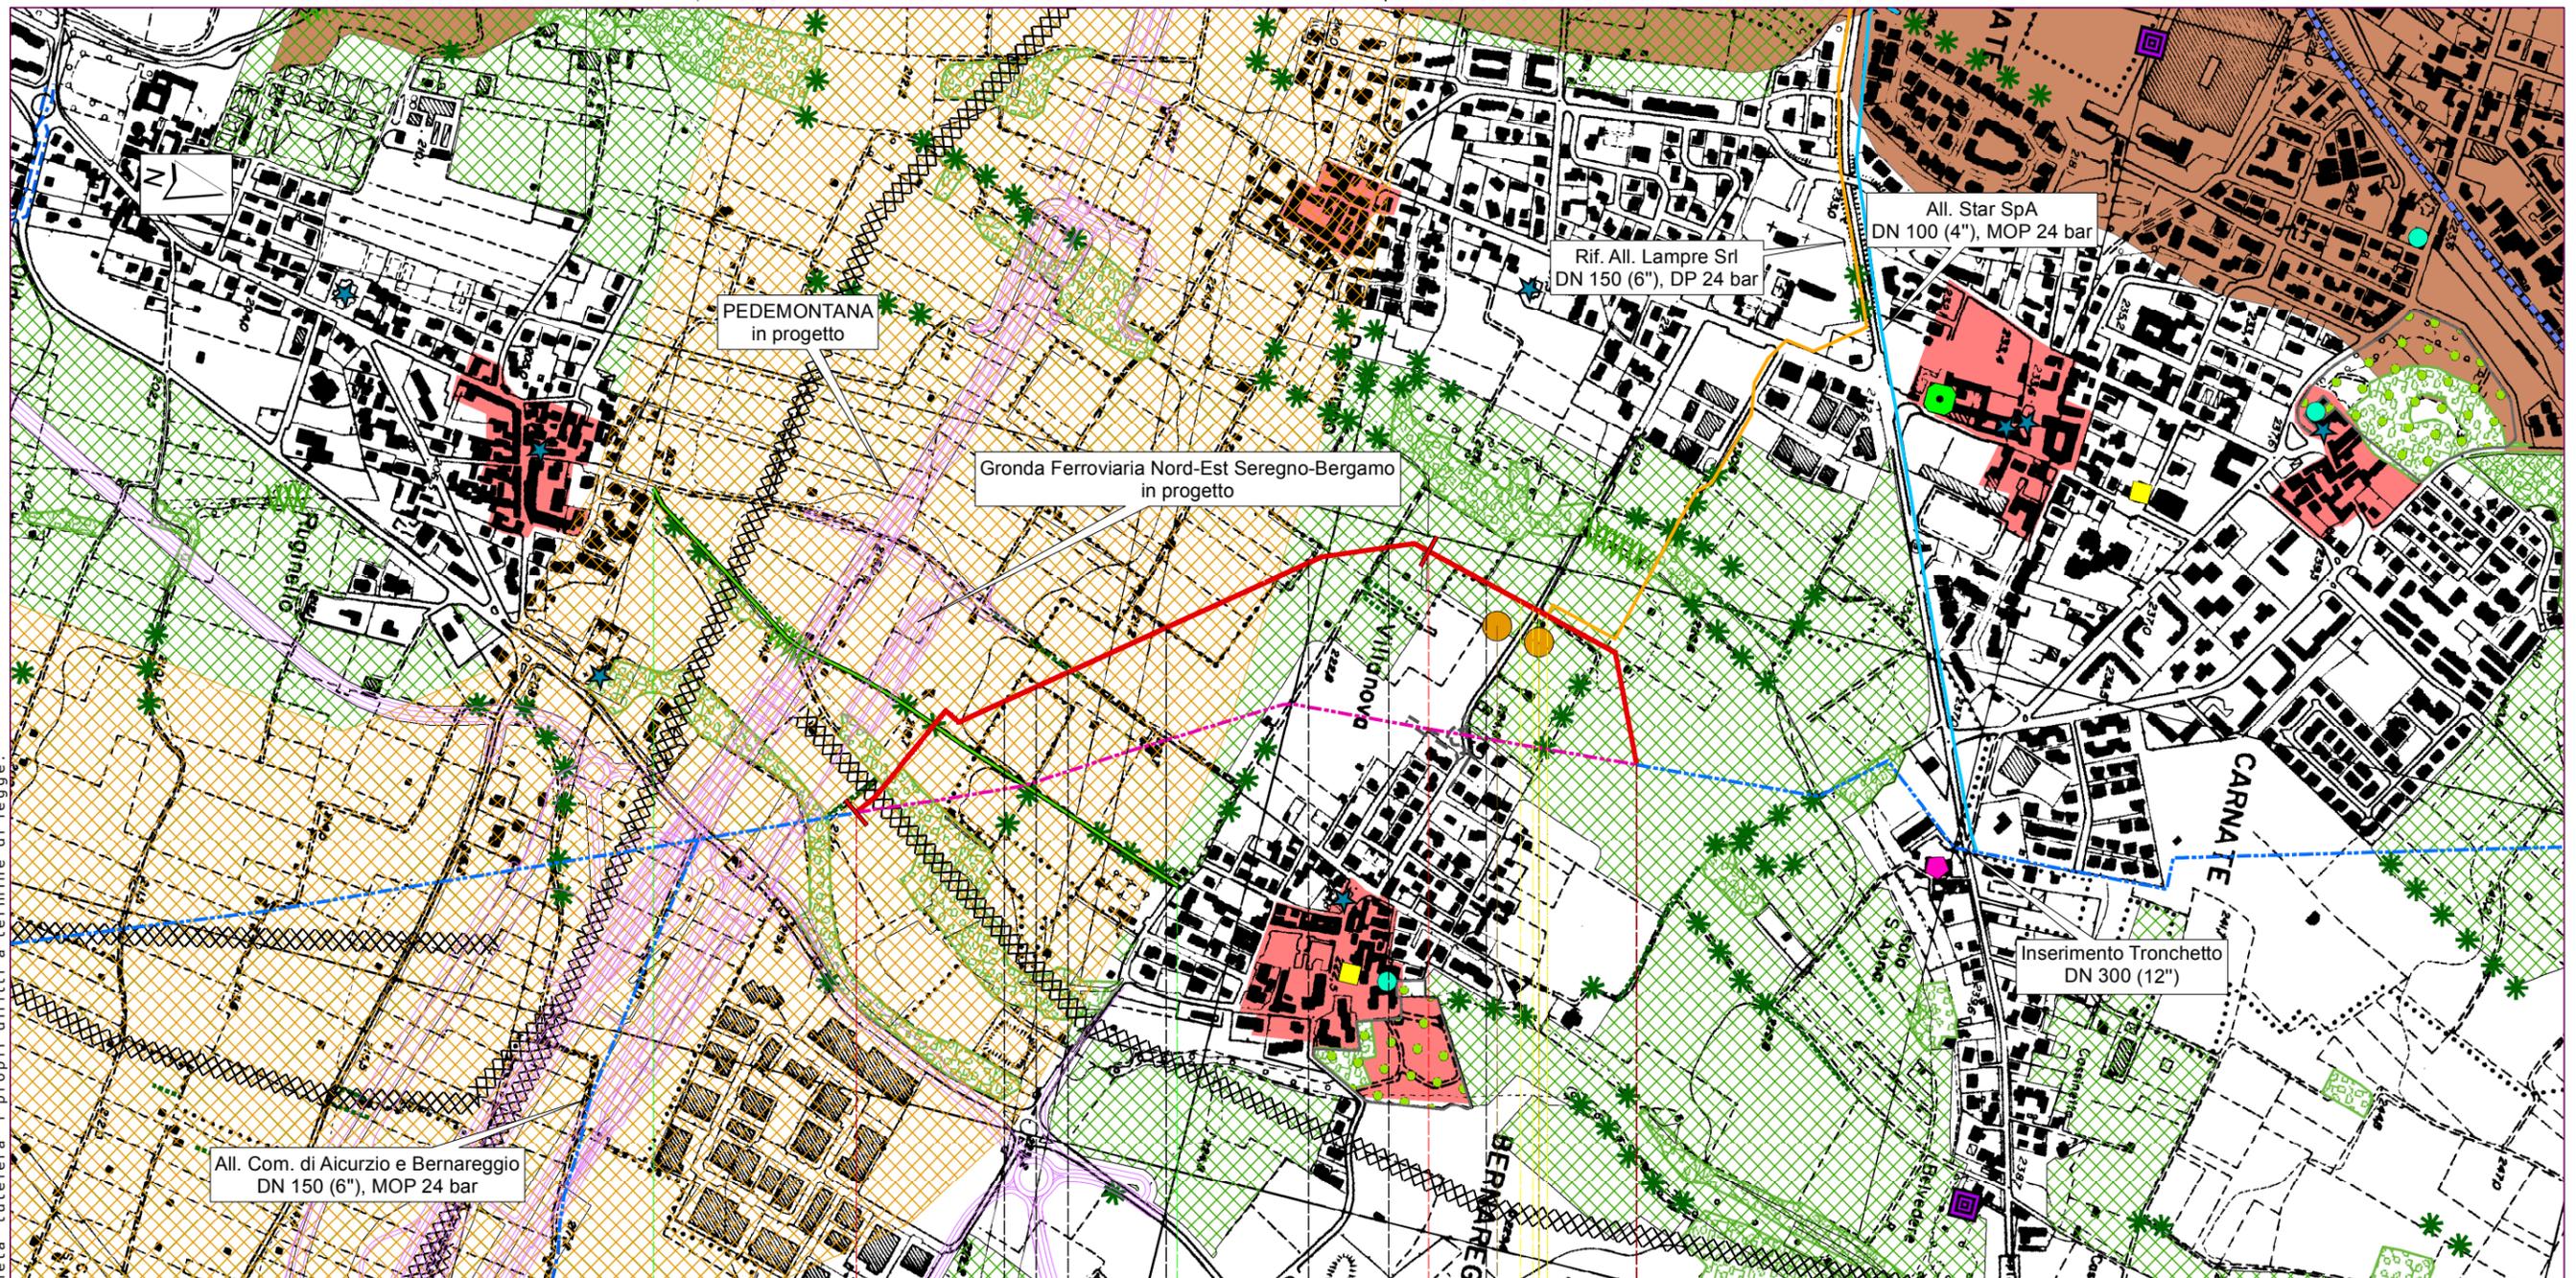

Vimercate Vimercate Bernareggio Carnate Bernareggio Carnate Bernareggio

Monza e Brianza

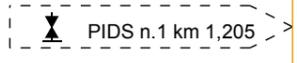

C13 C14

MET.PESSANO CALOLZIOCORTE-2.TRONCO SS.36-CALOLZIOCORTE
VARIANTE NEI COM. DI VIMERCATE E BERNAREGGIO DN 300 (12"), DP 24 bar



Proprietario
SNAM RETE GAS
Progettista
SAIPEM

VARIANTI AL METANODOTTO PESSANO CALOLZIOCORTE
DN 300 (12"), DP 24 bar
E ALLACCIAMENTI
STRUMENTI DI TUTELA
E DI PIANIFICAZIONE PROVINCIALI

DISEGNO	ALLEGATO 4
FOGLIO	5 di 7
REVISIONE	0
COMMESSA	022099
SCALA	1:10.000

Tavola
2

Il presente disegno e' di proprieta' aziendale - La Societa' tutelera' i propri diritti a termine di legge

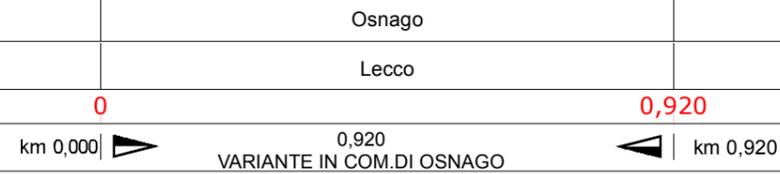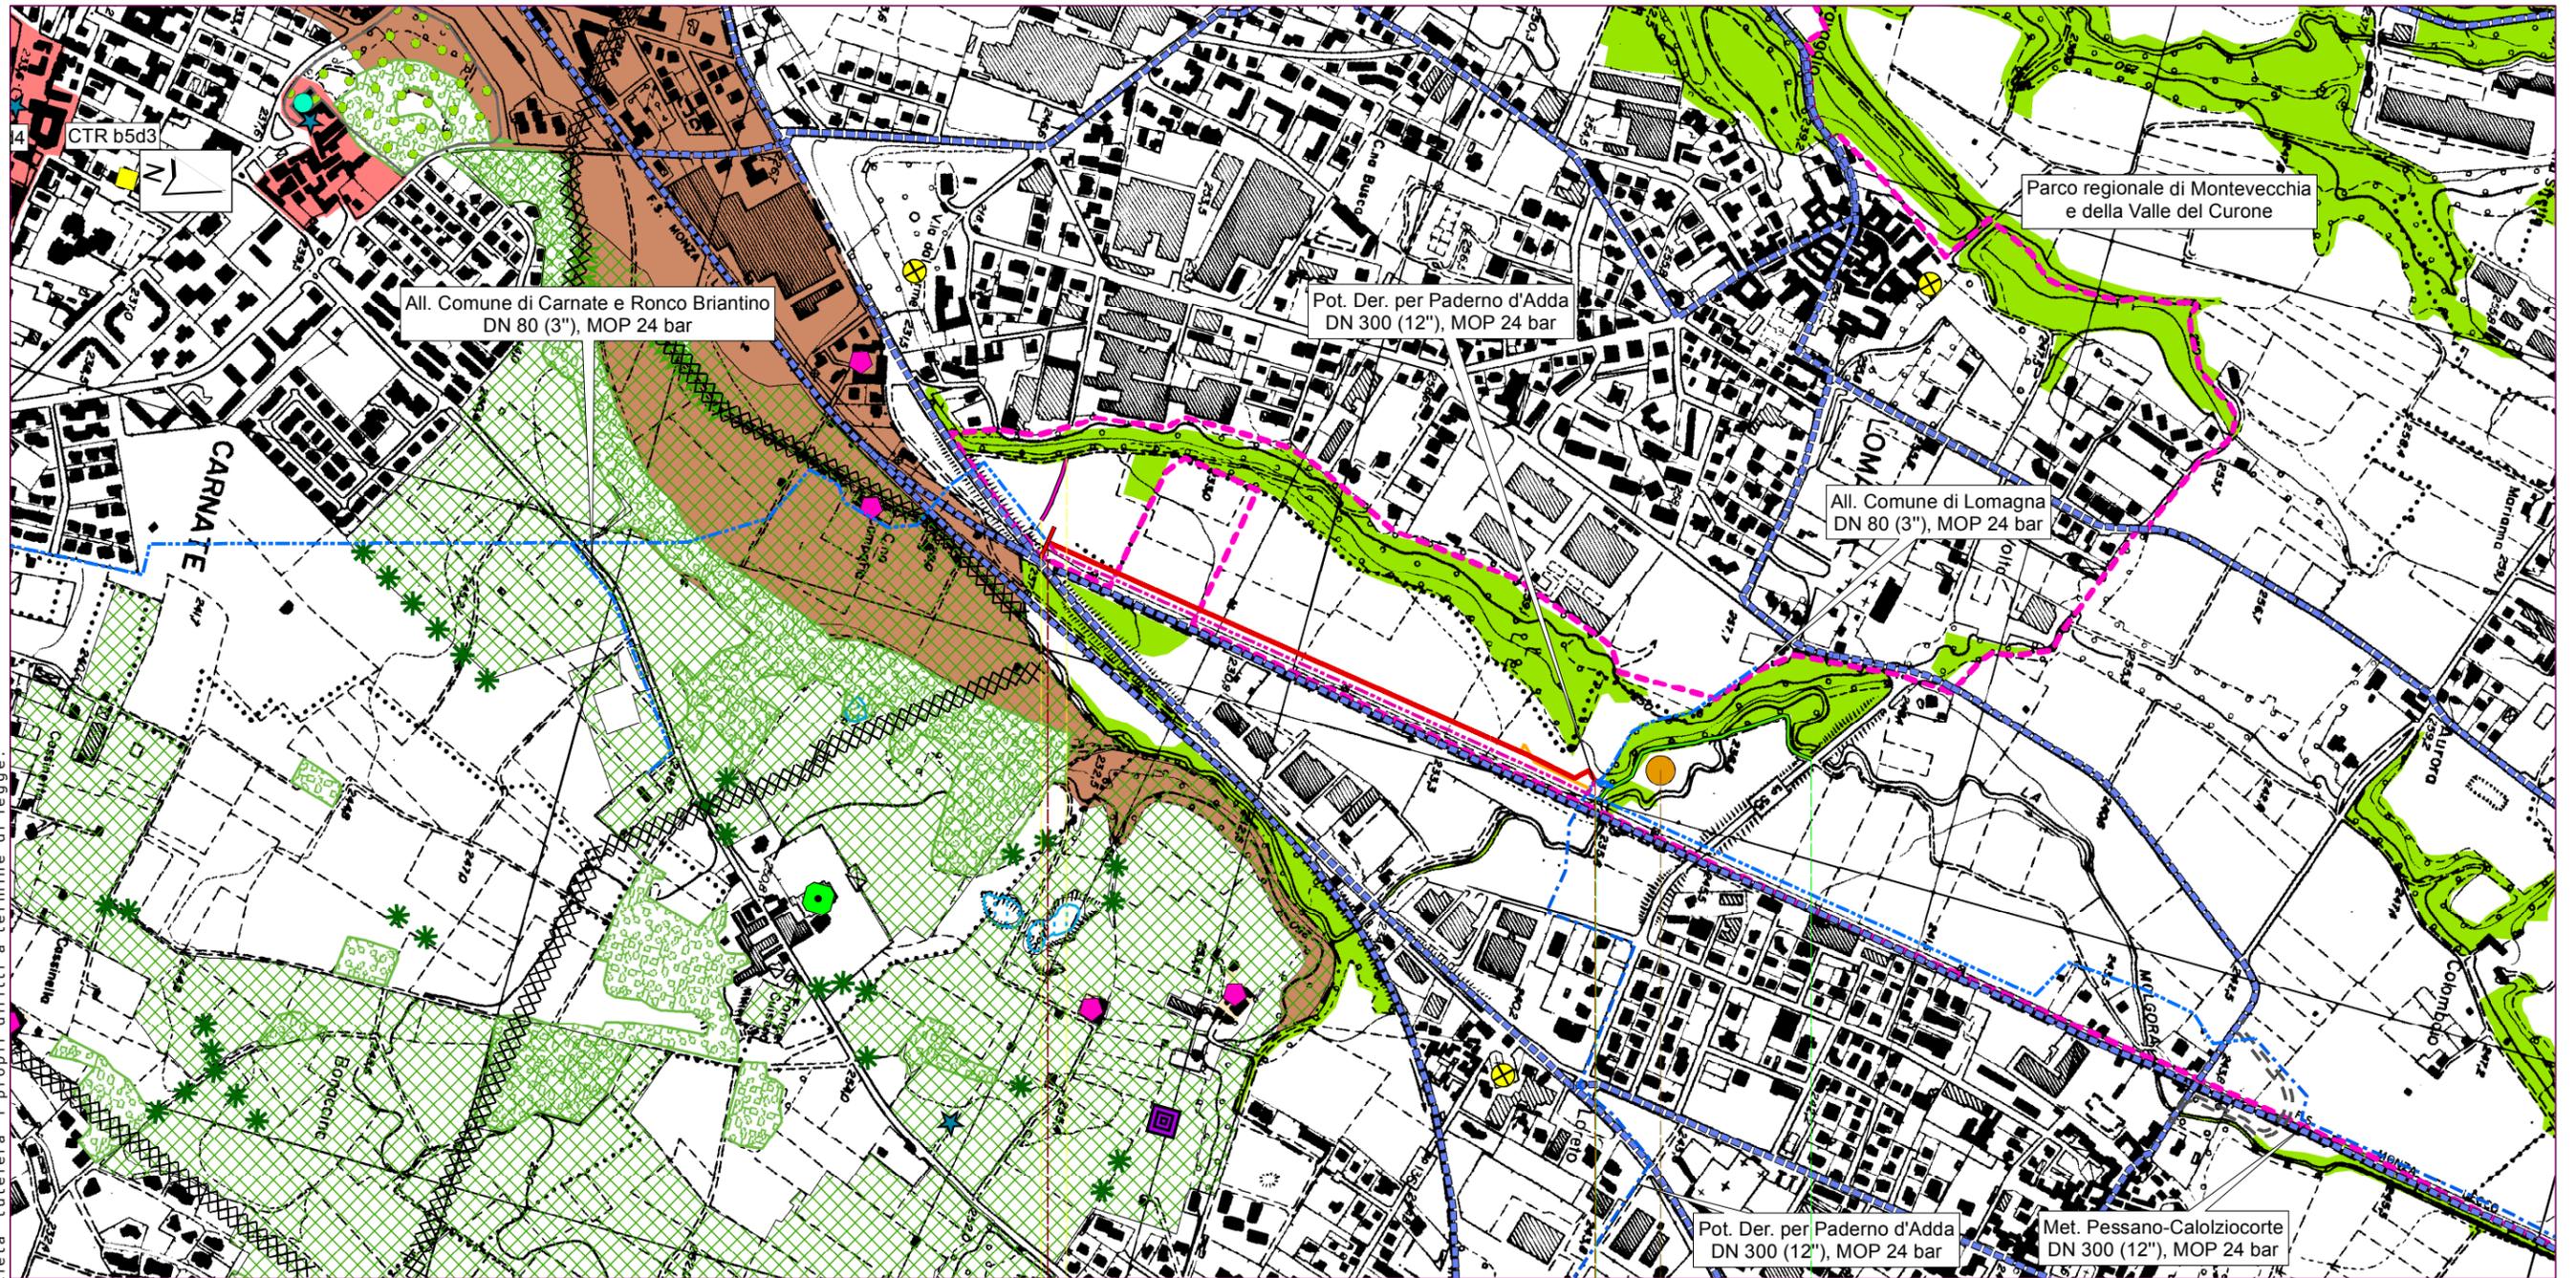

C18

MET.PESSANO CALOLZIOCORTE-2.TRONCO SS.36-CALOLZIOCORTE
VARIANTE IN COM. DI OSNAGO DN 300 (12''), DP 24 bar


Proprietario
SNAM RETE GAS
Progettista
SAIPEM

VARIANTI AL METANODOTTO PESSANO CALOLZIOCORTE
DN 300 (12''), DP 24 bar
E ALLACCIAMENTI
STRUMENTI DI TUTELA
E DI PIANIFICAZIONE PROVINCIALI


DISEGNO **ALLEGATO 4**
FOGLIO **6 di 7**
REVISIONE **0**
COMMESSA **022099**
SCALA **1:10.000**

Tavola
3

Il presente disegno e' di proprieta' aziendale - La Societa' tutelera' i propri diritti a termine di legge

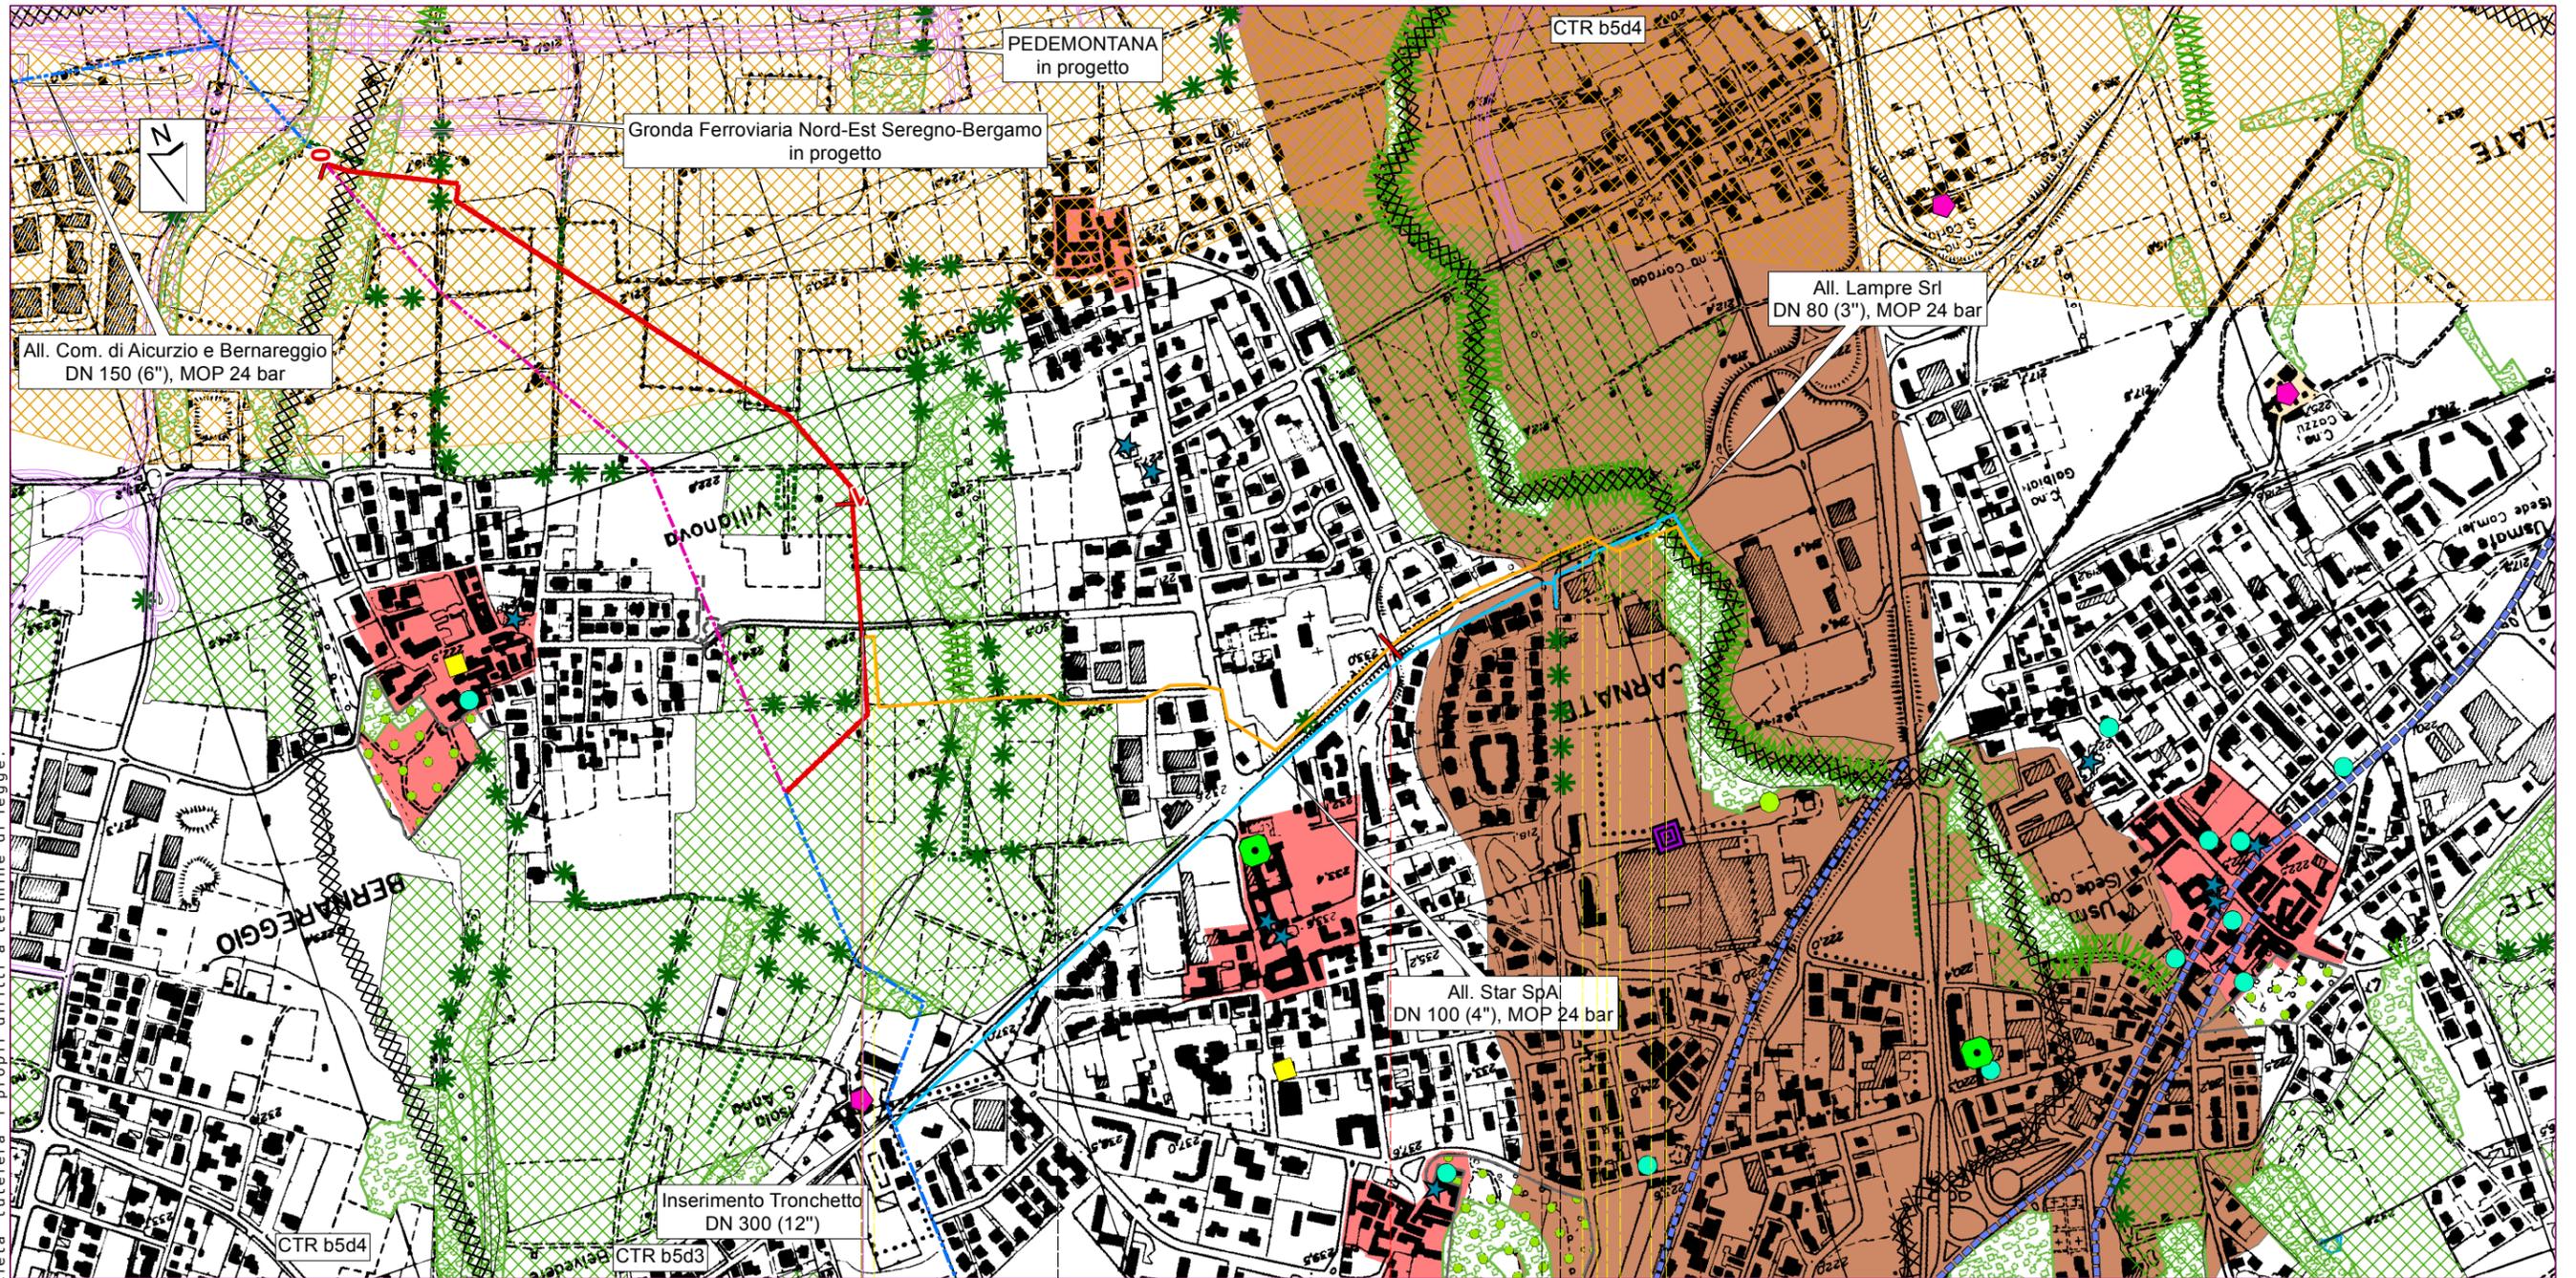

Bernareggio Carnate Usmate Velate
 Monza e Brianza

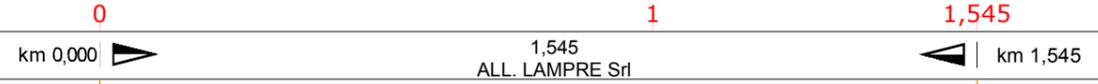

PIDS n.1 km 0,000

PIDA n.2 km 1,545

ALL. LAMPRE Srl DN 150 (6"), DP 24 bar - 1.TRONCO

Proprietario
SNAM RETE GAS
 Progettista
SAIPEM

ALL. LAMPRE Srl DN 150 (6"), DP 24 bar
 STRUMENTI DI TUTELA
 E DI PIANIFICAZIONE PROVINCIALI

DISEGNO	ALLEGATO 4	Tavola
FOGLIO	7 di 7	
REVISIONE	0	4
COMMESSA	022099	
SCALA	1:10.000	