

DOCUMENTI DI RIFERIMENTO	N.

0	Sett. 2017	EMISSIONE	SVARCA	GIORGI	SABBATINI
Rev.	DATA	DESCRIZIONE	ELABORATO	VERIFICATO	APPROVATO
Proprietario  <b>SNAM RETE GAS</b>		Progettista  <b>SAIPEM</b>		COMMESSA <b>022099</b>	UNITA' <b>000</b>
VARIANTI AL METANODOTTO PESSANO CALOLZIOCORTE DN 300 (12"), DP 24 bar E ALLACCIAMENTI			DISEGNO <b>ALLEGATO 3</b>		
			REVISIONE <b>0</b>		
STRUMENTI DI TUTELA E DI PIANIFICAZIONE NAZIONALI			FG. 1	DI 6	
			SCALA <b>1:10.000</b>		

### METANODOTTI IN PROGETTO

Varianti Met. Pessano-Calolziocorte DN 300 (12"), DP 24 bar - Tav. 1-3  
 Ric. All. Eni Div. R&M DN 100 (4"), DP 24 bar - Tav. 1  
 All. Lampre Srl DN 150 (6"), DP 24 bar 1.Tronco - Tav. 4

## LEGENDA

### SIMBOLOGIA CARTOGRAFICA

	MET. POT. BUSSERO - OSNAGO DN 750 (30"), DP 24 bar - TRACCIATO IN PROGETTO		AGGIORNAMENTO VIABILITA' CTR SU FOTO AEREE
	MET. PESSANO - CALOLZIOCORTE DN 300 (12"), MOP 24 bar - TRACCIATO DA PORRE FUORI ESERCIZIO E RECUPERARE		INFRASTRUTTURE IN PROGETTO
	ALLACCIAMENTI IN PROGETTO		AREE IMPIANTI STACCO-TERMINALE ESISTENTI
	ALLACCIAMENTI DA PORRE FUORI ESERCIZIO E RECUPERARE		AREE IMPIANTI STACCO-TERMINALE IN PROGETTO
	METANODOTTI IN ESERCIZIO		IMPIANTI DI LINEA IN PROGETTO
	ALTRI METANODOTTI IN PROGETTO		
	MICROTUNNEL		

### SIMBOLOGIA MECCANICA

	IMPIANTI IN PROGETTO/DA SMANTELLARE
	IMPIANTI NON OGGETTO DELLA TAVOLA
	PUNTO DI INTERCETTAZIONE DI LINEA (PIL)
	PUNTO DI INTERCETTAZIONE DI DERIVAZIONE IMPORTANTE (PIDI)
	PUNTO DI INTERCETTAZIONE STACCO BY-PASS (PISB)
	PUNTO DI INTERCETTAZIONE DI DERIVAZIONE SEMPLICE (PIDS)
	PUNTO DI INTERCETTAZIONE CON DISCAGGIO DI ALLACCIAMENTO (PIDA)
	PUNTO DI SEZIONAMENTO ELETTRICO TERMINALE
	CABINA DI RIDUZIONE
	STAZIONE PREDISPOSTA PER LANCIO E RICEVIMENTO PIG

### INFRASTRUTTURE PROVVISORIE

PIAZZOLE STOCCAGGIO TUBAZIONI

### OPERE ACCESSORIE

PISTA PROVVISORIA DI PASSAGGIO  
 ADEGUAMENTO STRADE ESISTENTI  
 STRADA DI ACCESSO IMPIANTI

### SIMBOLOGIA DEI VINCOLI

	VINCOLO IDROGEOLOGICO (RD 3267/23)
	BENI CULTURALI E PAESAGGISTICI (DLgs 42/04)
	Parte II Beni culturali (artt. 10-11)
	areali
	puntiformi
	Parte III Beni paesaggistici
	Immobili e aree di notevole interesse pubblico (art.136)
	Aree tutelate per legge (art.142)
	Territori costieri (lett. a) e contermini ai laghi (lett. b) per una fascia di 300 m dalla linea di battigia. Fiumi, torrenti e corsi d'acqua (lett. c) iscritti agli elenchi previsti dal T.U. approvato con R.D. 1775 e relative sponde per una fascia di 150 m.
	Montagne eccedenti 1600 m per la catena Alpina e 1200 m per quella Appenninica e le isole (lett. d) Ghiacci e circhi glaciali (lett. e)
	Parchi e riserve nazionali e regionali ed i territori di protezione esterna dei parchi (lett. f)
	Territori ricoperti da foreste e boschi, ancorchè percorse dal fuoco, e quelli sottoposti a vincolo di rimboscimento (lett. g)
	Aree assegnate ad Università o gravate da usi civici (lett. h)
	Zone umide incluse nell'elenco di cui al DPR 448/76 (lett. i)
	Vulcani (lett. l)
	Zone di interesse archeologico (lett. m)
	Beni individuati a norma dell'art. 1-quinquies della L.431/85 (art.159 comma 5)
	SITI DI IMPORTANZA COMUNITARIA (92/43/CEE)
	ZONE DI PROTEZIONE SPECIALE (79/409/CEE)

PLANIMETRIA

COMUNI

PROVINCE

PROGRESSIVE CHILOMETRICHE

LIMITI DI TRONCO

PUNTI IMPIANTISTICI

PISTE PROVVISORIE ADEGUAMENTI STRADE DI ACCESSO

INFRASTRUTTURE PROVVISORIE

ALLARGAMENTO FASCIA DI LAVORO

OPERE CIVILI Trasversali Longitudinali

DATI DI PROGETTO

Proprietario  
**SNAM RETE GAS**  
 Progettista  
**SAIPEM**

VARIANTI AL METANODOTTO PESSANO CALOLZIOCORTE  
 DN 300 (12"), DP 24 bar  
 E ALLACCIAMENTI

STRUMENTI DI TUTELA  
 E DI PIANIFICAZIONE NAZIONALI

DISEGNO **ALLEGATO 3**  
 FOGLIO **2 di 6**  
 REVISIONE **0**  
 COMMESSA **022099**  
 SCALA **1:10.000**

Il presente disegno e' di proprieta' aziendale - La Societa' tutelera' i propri diritti a termine di legge



Cambiagio      Agrate Brianza      Cavenago di Brianza      Agrate Brianza      Cavenago di Brianza

Milano      Monza e Brianza



VARIANTE NEI COM. DI CAMBIAGIO, AGRATE E CAVENAGO

PIDI n.1 km 0,810

C6

C7

C8

MET.PESSANO CALOLZIOCORTE-1.TRONCO PESSANO-SS.36  
 VARIANTE NEI COM. DI CAMBIAGIO, AGRATE E CAVENAGO DN 300 (12\"/>


Proprietario  
**SNAM RETE GAS**  
 Progettista  
**SAIPEM**

VARIANTI AL METANODOTTO PESSANO CALOLZIOCORTE  
 DN 300 (12\"/>

DISEGNO      **ALLEGATO 3**  
 FOGLIO      **3 di 6**  
 REVISIONE      **0**  
 COMMESSA      **022099**  
 SCALA      **1:10.000**



Tavola  
**1**

Il presente disegno e' di proprieta' aziendale - La Societa' tutelera' i propri diritti a termine di legge

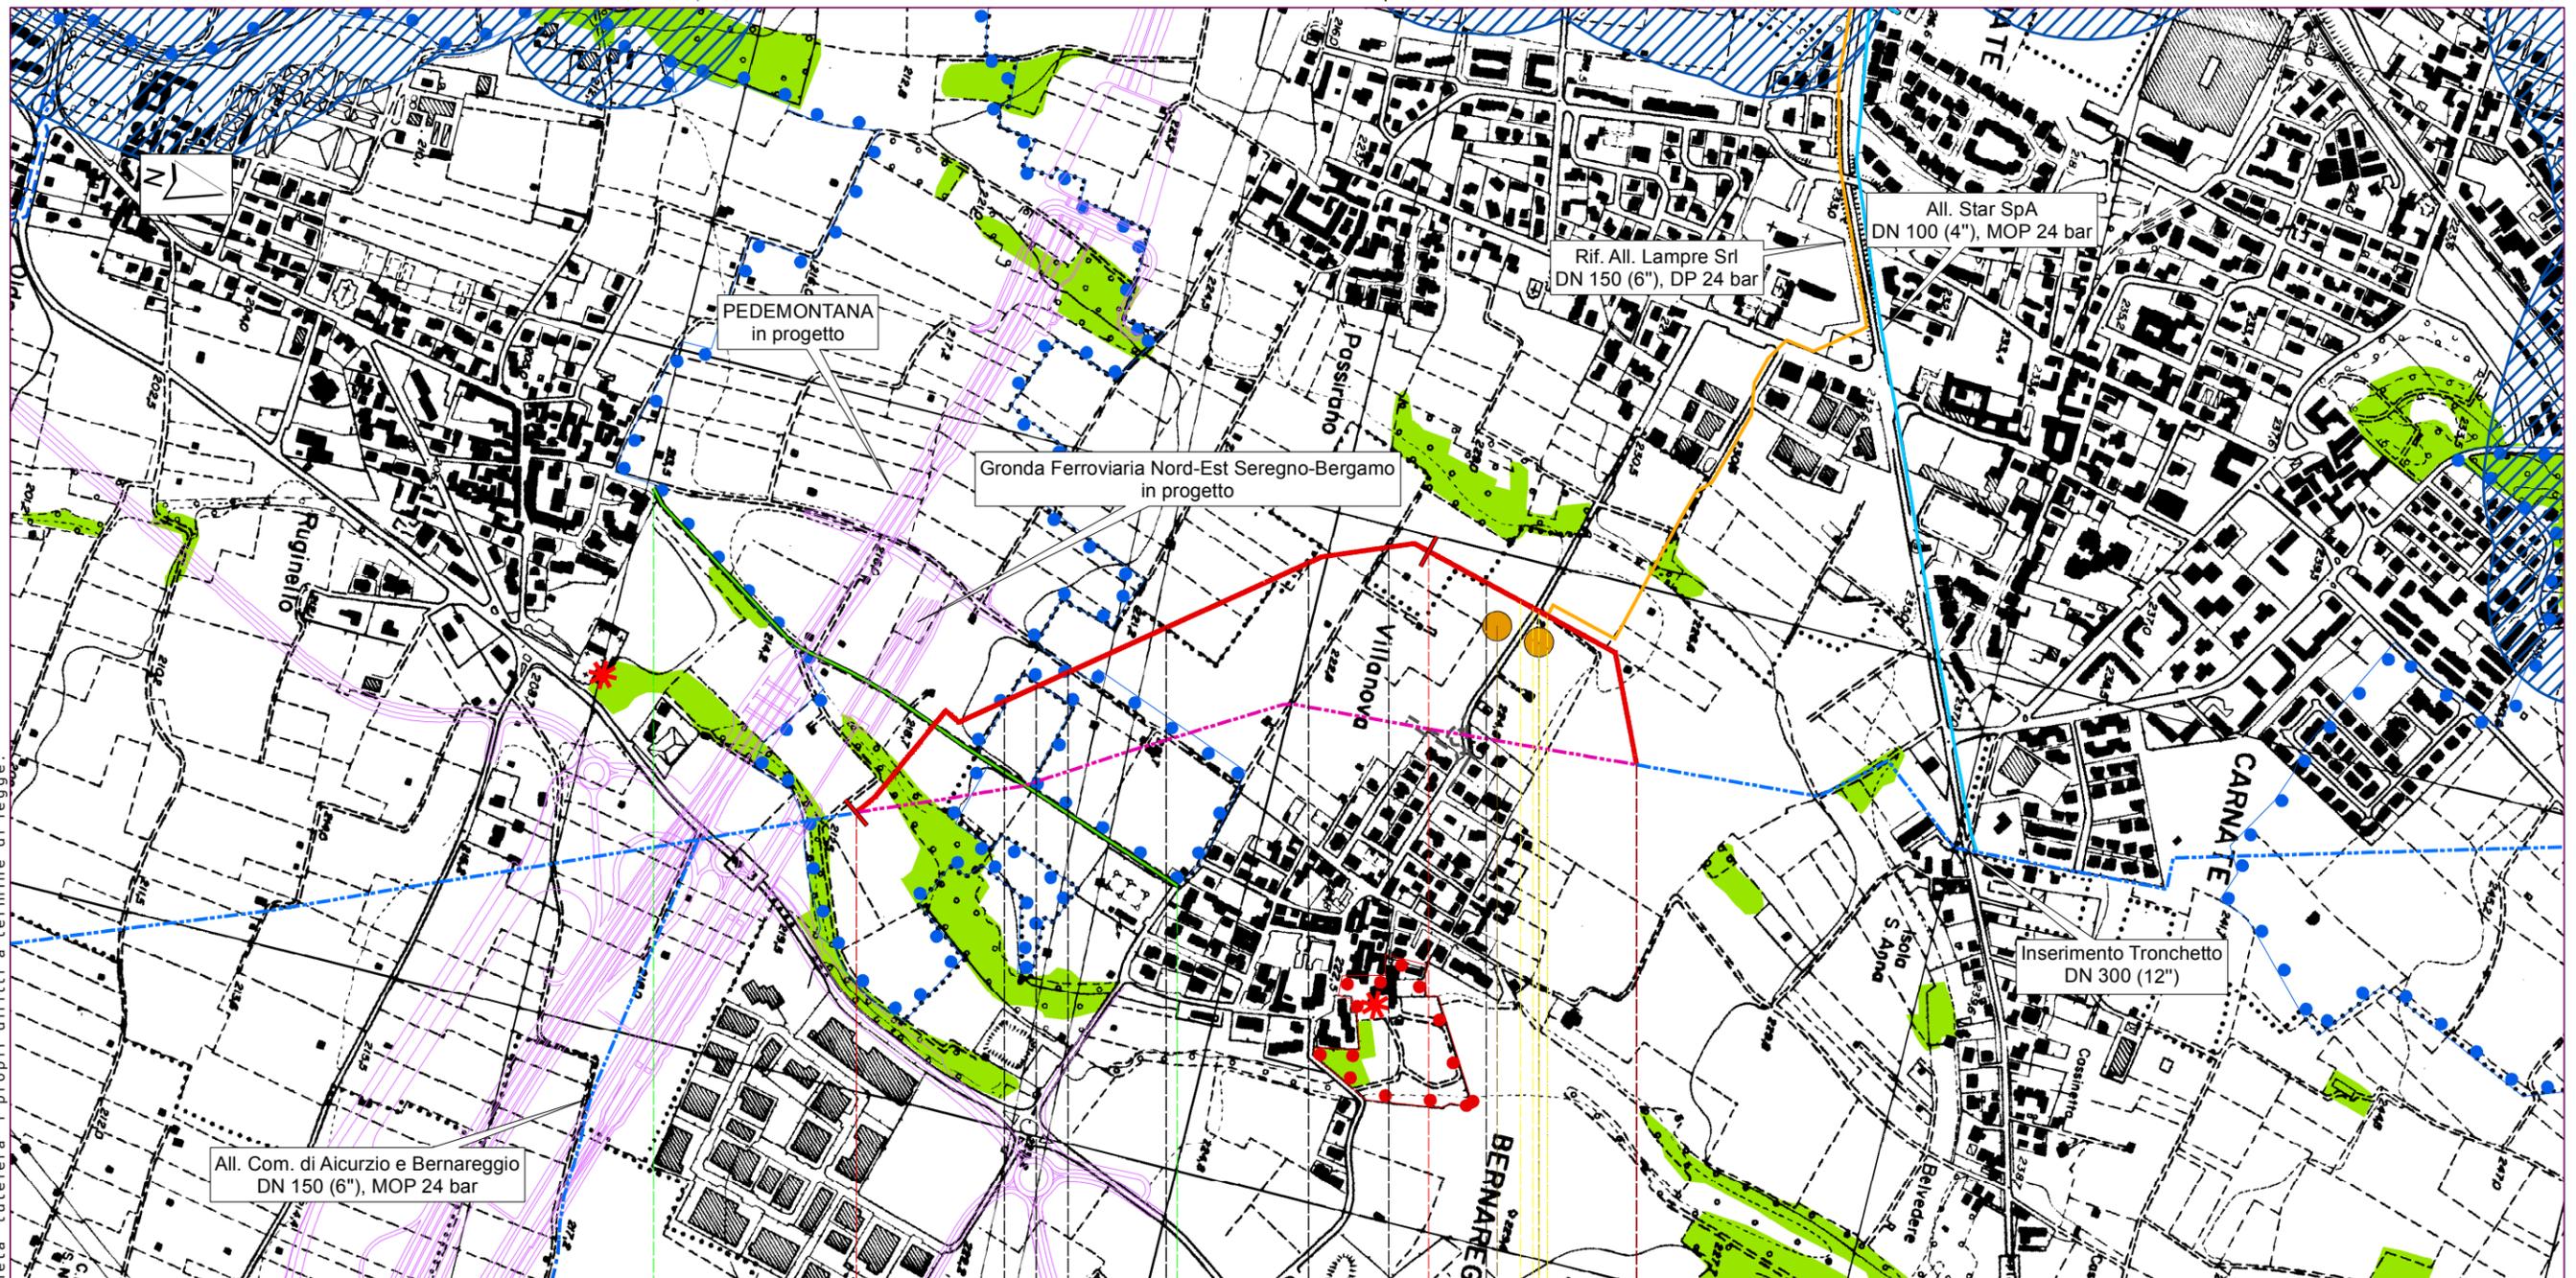

Vimercate Vimercate Bernareggio Carnate Bernareggio Carnate Bernareggio

Monza e Brianza

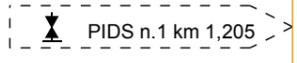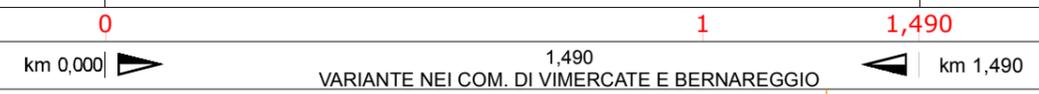

C13 C14

MET.PESSANO CALOLZIOCORTE-2.TRONCO SS.36-CALOLZIOCORTE  
VARIANTE NEI COM. DI VIMERCATE E BERNAREGGIO DN 300 (12"), DP 24 bar



Proprietario  
**SNAM RETE GAS**  
Progettista  
**SAIPEM**

VARIANTI AL METANODOTTO PESSANO CALOLZIOCORTE  
DN 300 (12"), DP 24 bar  
E ALLACCIAMENTI  
STRUMENTI DI TUTELA  
E DI PIANIFICAZIONE NAZIONALI

DISEGNO	<b>ALLEGATO 3</b>
FOGLIO	<b>4 di 6</b>
REVISIONE	<b>0</b>
COMMESSA	<b>022099</b>
SCALA	<b>1:10.000</b>

Tavola  
**2**

Il presente disegno e' di proprieta' aziendale - La Societa' tutelera' i propri diritti a termine di legge.

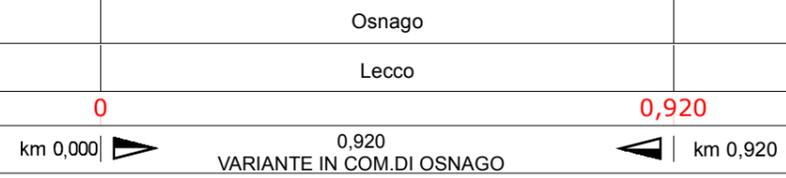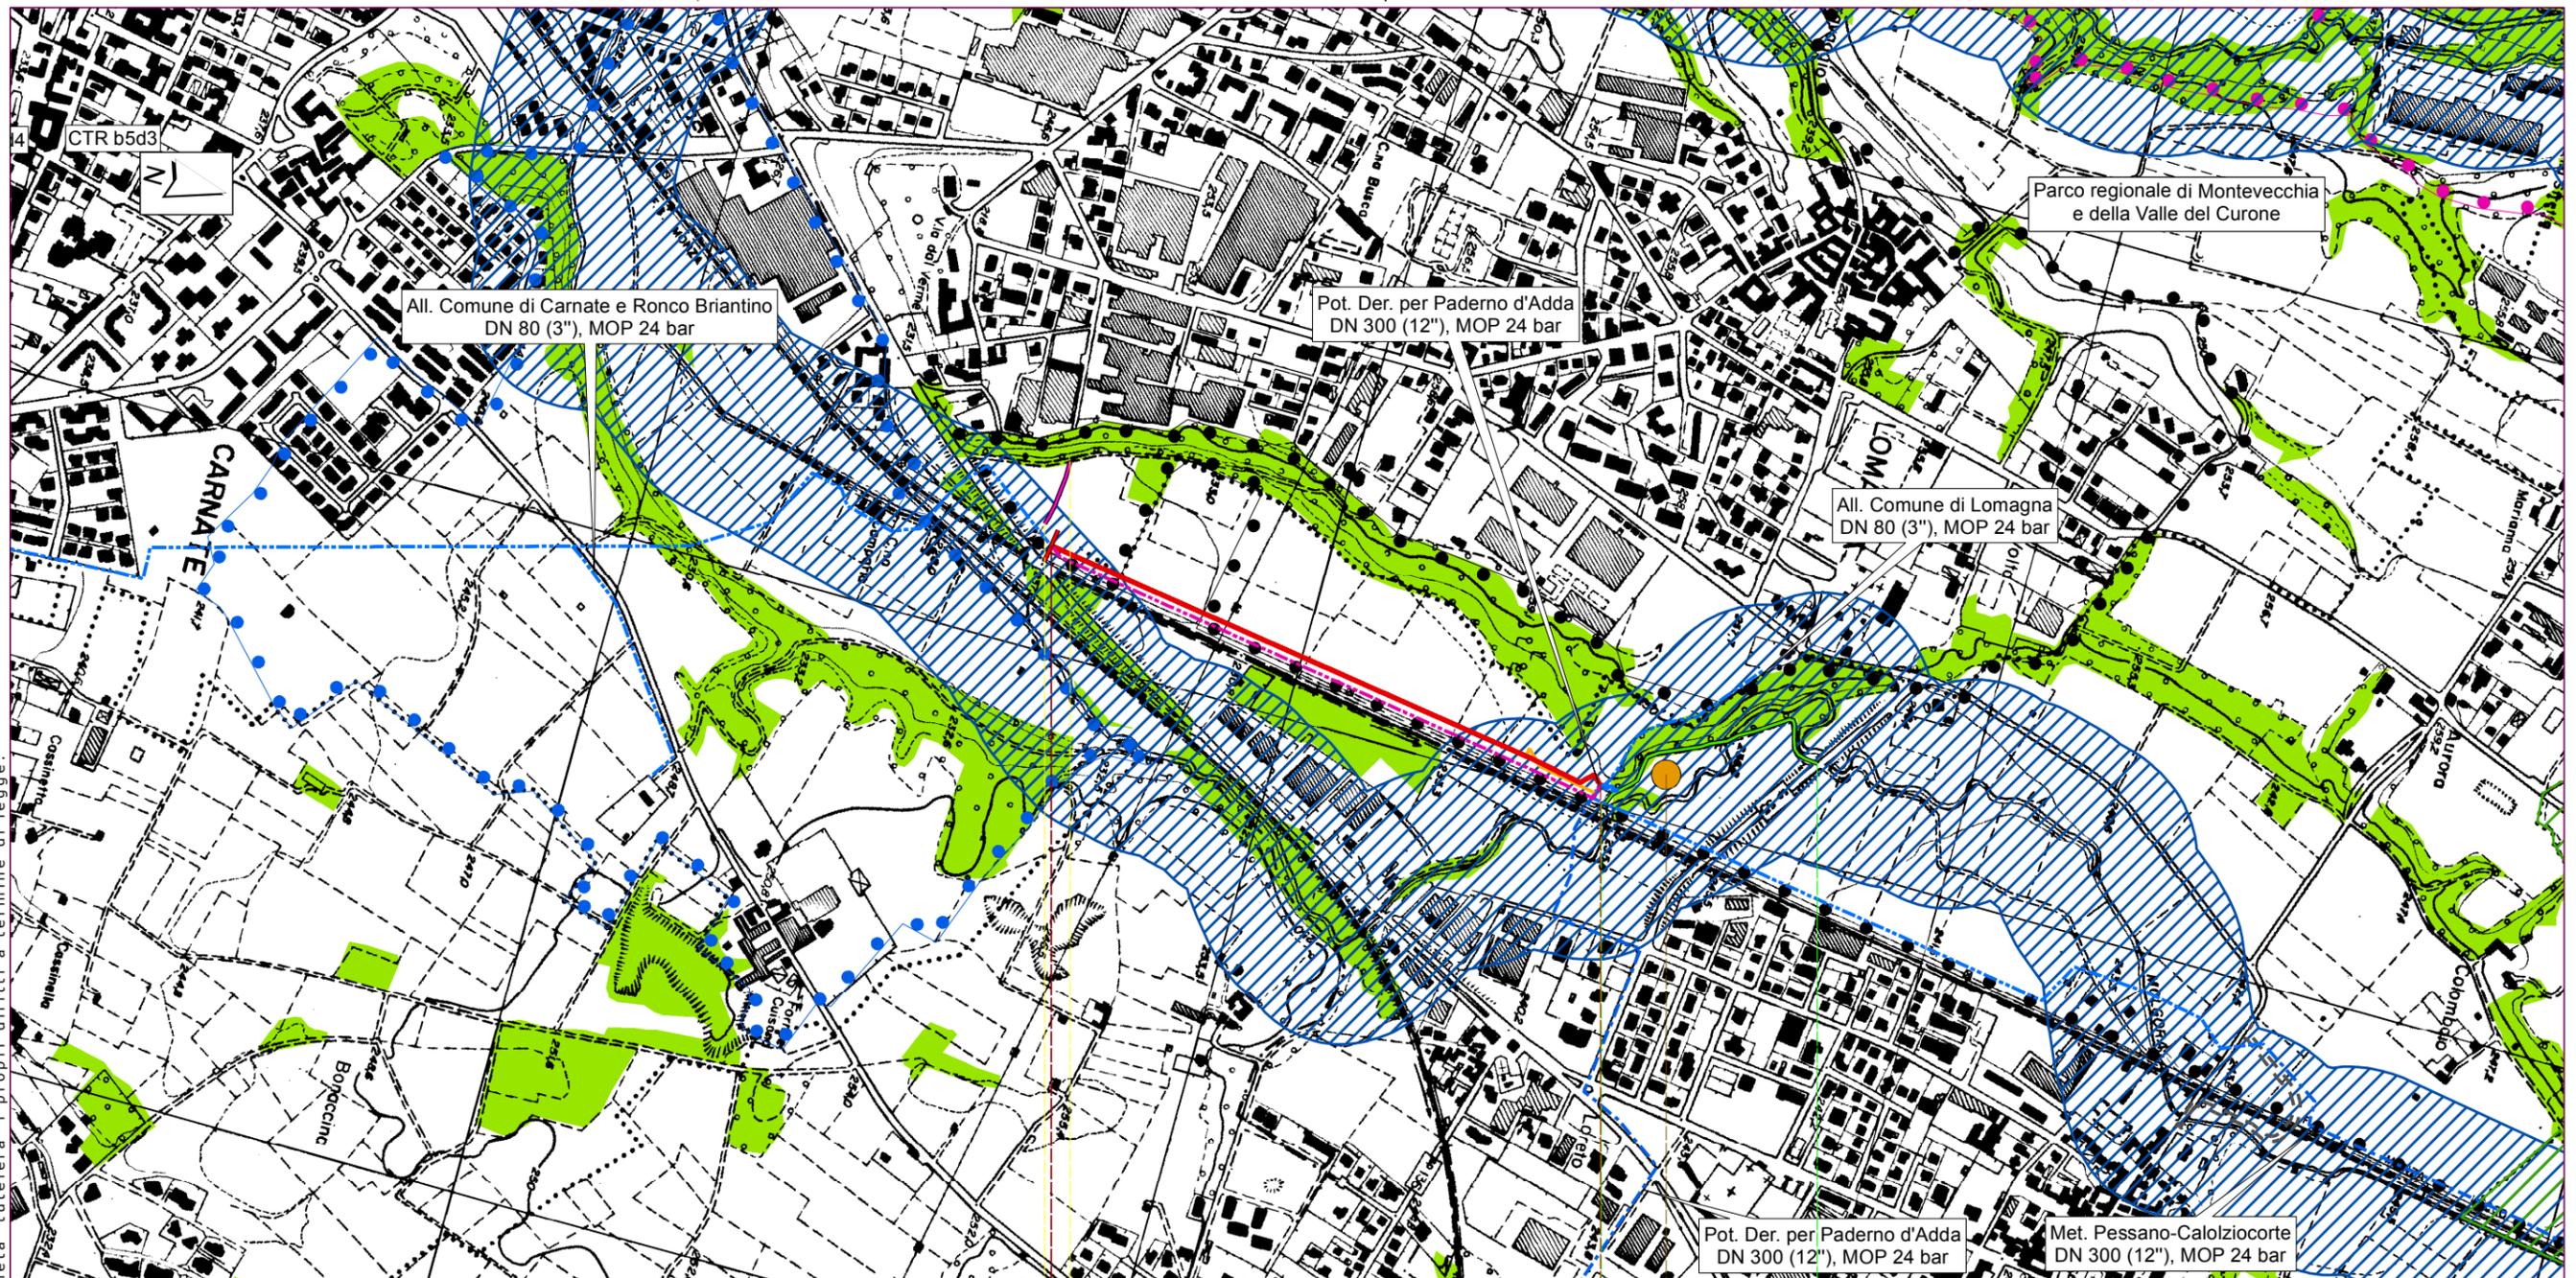

**C18**

MET.PESSANO CALOLZIOCORTE-2.TRONCO SS.36-CALOLZIOCORTE  
VARIANTE IN COM. DI OSNAGO DN 300 (12''), DP 24 bar


Proprietario  
**SNAM RETE GAS**  
Progettista  
**SAIPEM**

VARIANTI AL METANODOTTO PESSANO CALOLZIOCORTE  
DN 300 (12''), DP 24 bar  
E ALLACCIAMENTI  
STRUMENTI DI TUTELA  
E DI PIANIFICAZIONE NAZIONALI

DISEGNO	<b>ALLEGATO 3</b>
FOGLIO	<b>5 di 6</b>
REVISIONE	<b>0</b>
COMMESSA	<b>022099</b>
SCALA	<b>1:10.000</b>


Tavola  
**3**

Il presente disegno e' di proprieta' aziendale - La Societa' tutelera' i propri diritti a termine di legge

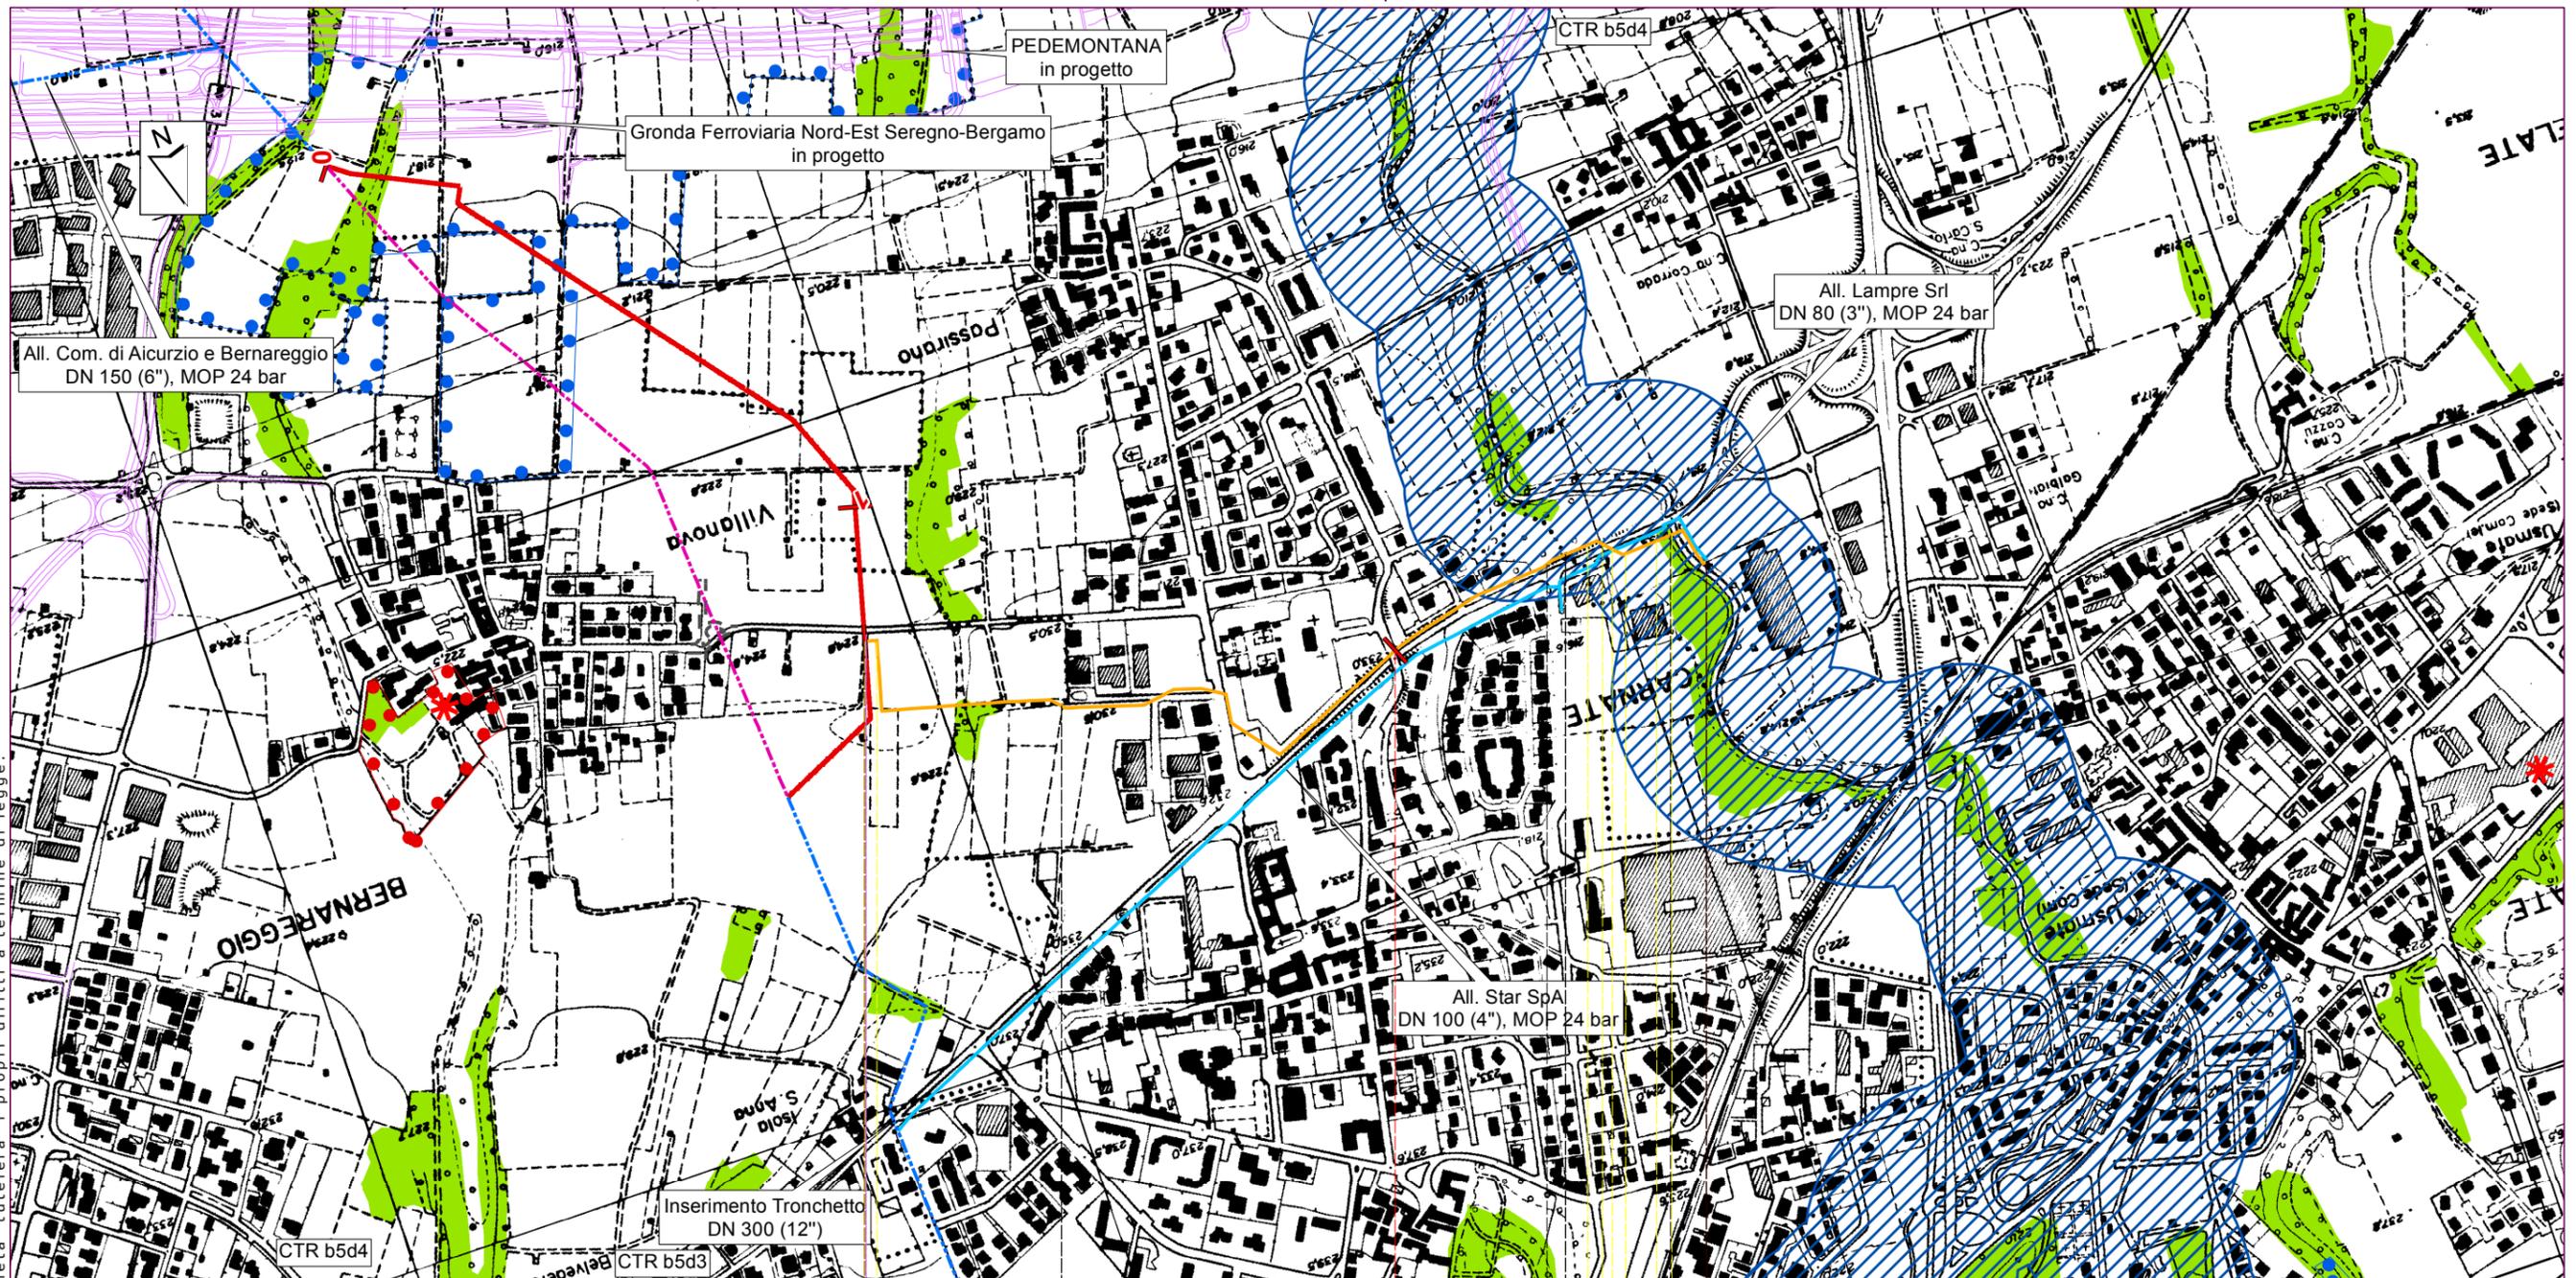

Bernareggio      Carnate      Usmate Velate

Monza e Brianza

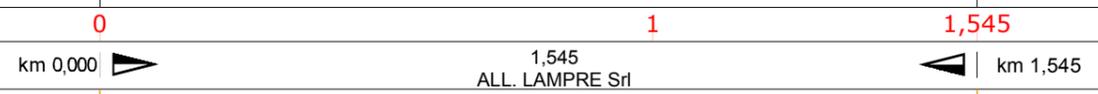

PIDS n.1 km 0,000

PIDA n.2 km 1,545

ALL. LAMPRE Srl DN 150 (6"), DP 24 bar - 1.TRONCO

Proprietario  
**SNAM RETE GAS**  
Progettista  
**SAIPEM**

ALL. LAMPRE Srl DN 150 (6"), DP 24 bar  
STRUMENTI DI TUTELA  
E DI PIANIFICAZIONE NAZIONALI

DISEGNO	<b>ALLEGATO 3</b>	Tavola
FOGLIO	<b>6 di 6</b>	
REVISIONE	<b>0</b>	<b>4</b>
COMMESSA	<b>022099</b>	
SCALA	<b>1:10.000</b>	