


Il presente disegno e' di proprieta' aziendale - La Societa' tutelera' i propri diritti a termine di legge.

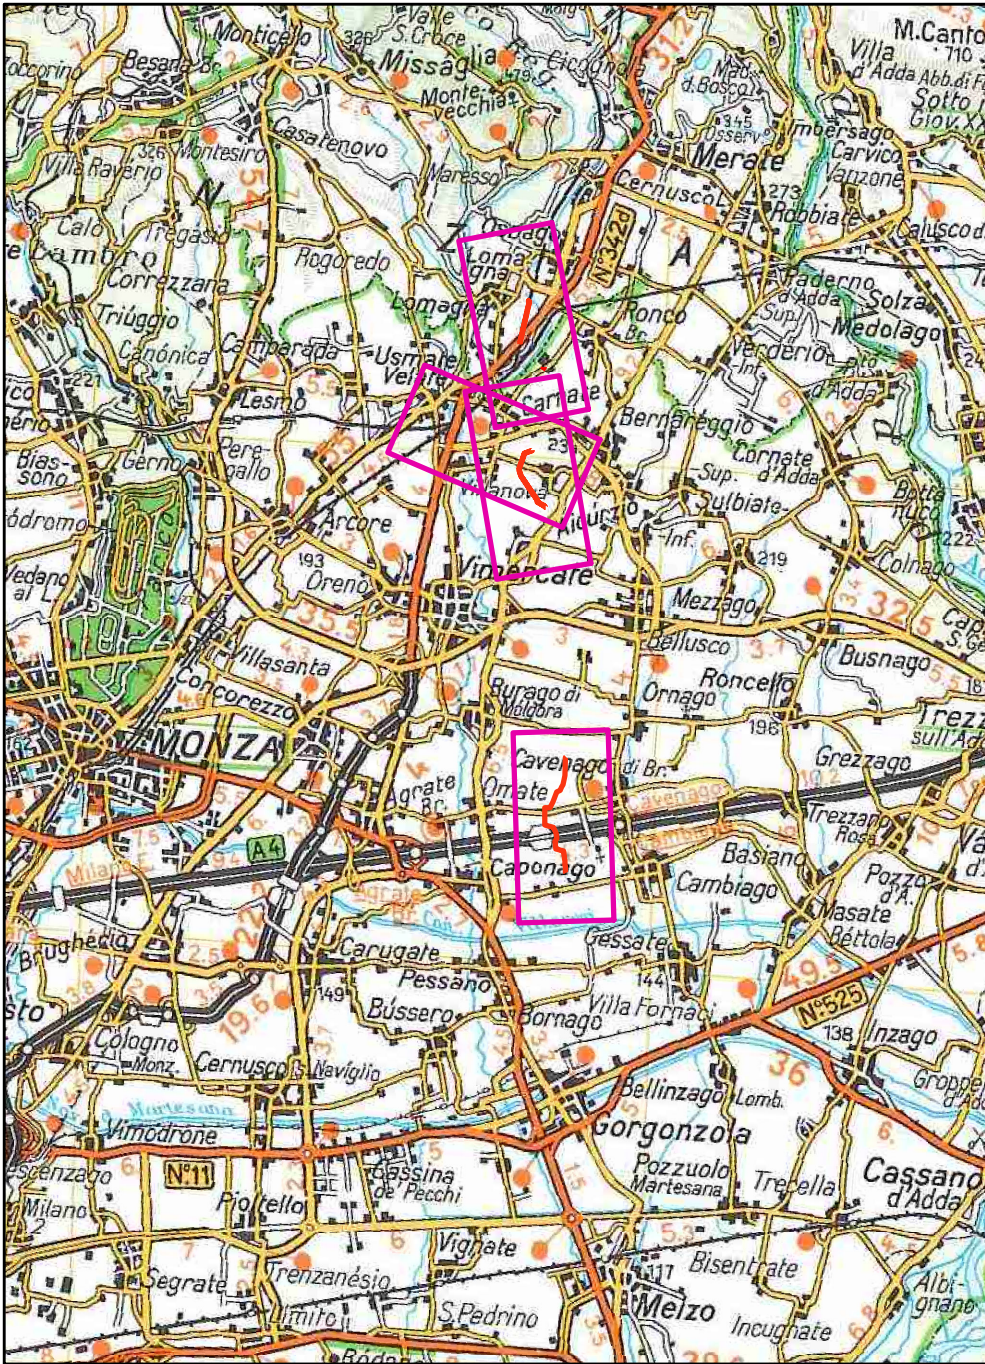

DOCUMENTI DI RIFERIMENTO	N.

0	Sett. 2017	EMISSIONE		SVARCA	GIORGI	SABBATINI	
Rev.	DATA	DESCRIZIONE			ELABORATO	VERIFICATO	APPROVATO
Proprietario		Progettista			COMMESSA		UNITA'
 SNAM RETE GAS		 SAIPEM			022099		000
VARIANTI AL METANODOTTO PESSANO CALOLZIOCORTE DN 300 (12”), DP 24 bar E ALLACCIAMENTI				DISEGNO			
				ALLEGATO 2			
AEROFOTOGRAMMETRIA				REVISIONE		0	
				FG. 1		DI	6
				SCALA		1:10.000	

Il presente disegno e' di proprieta' aziendale - La Societa' tutelera' i propri diritti a termine di legge.

METANODOTTI IN PROGETTO

Varianti Met. Pessano-Calolziocorte DN 300 (12"), DP 24 bar - Tav. 1-3
Ric. All. Eni Div. R&M DN 100 (4"), DP 24 bar - Tav. 1
All. Lampre Srl DN 150 (6"), DP 24 bar 1.Tronco - Tav. 4

PLANIMETRIA

LEGENDA

SIMBOLOGIA CARTOGRAFICA

	MET. POT. BUSSERO - OSNAGO DN 750 (30"), DP 24 bar - TRACCIATO IN PROGETTO		AGGIORNAMENTO VIABILITA' CTR SU FOTO AEREE
	MET. PESSANO - CALOLZIOCORTE DN 300 (12"), MOP 24 bar - TRACCIATO DA PORRE FUORI ESERCIZIO E RECUPERARE		INFRASTRUTTURE IN PROGETTO
	ALLACCIAMENTI IN PROGETTO		AREE IMPIANTI STACCO-TERMINALE ESISTENTI
	ALLACCIAMENTI DA PORRE FUORI ESERCIZIO E RECUPERARE		AREE IMPIANTI STACCO-TERMINALE IN PROGETTO
	METANODOTTI IN ESERCIZIO		IMPIANTI DI LINEA IN PROGETTO
	ALTRI METANODOTTI IN PROGETTO		
	MICROTUNNEL		

SIMBOLOGIA MECCANICA

	IMPIANTI IN PROGETTO/DA SMANTELLARE
	IMPIANTI NON OGGETTO DELLA TAVOLA
	PUNTO DI INTERCETTAZIONE DI LINEA (PIL)
	PUNTO DI INTERCETTAZIONE DI DERIVAZIONE IMPORTANTE (PIDI)
	PUNTO DI INTERCETTAZIONE STACCO BY-PASS (PISB)
	PUNTO DI INTERCETTAZIONE DI DERIVAZIONE SEMPLICE (PIDS)
	PUNTO DI INTERCETTAZIONE CON DISCAGGIO DI ALLACCIAMENTO (PIDA)
	PUNTO DI SEZIONAMENTO ELETTRICO TEMINALE
	CABINA DI RIDUZIONE
	STAZIONE PREDISPOSTA PER LANCIO E RICEVIMENTO PIG
INFRASTRUTTURE PROVVISORIE	
	PIAZZOLE STOCCAGGIO TUBAZIONI
OPERE ACCESSORIE	
	PISTA PROVVISORIA DI PASSAGGIO
	ADEGUAMENTO STRADE ESISTENTI
	STRADA DI ACCESSO IMPIANTI

COMUNI		DATI DI PROGETTO
PROVINCE		
PROGRESSIVE CHILOMETRICHE		
LIMITI DI TRONCO		
PUNTI IMPIANTISTICI		
FOTOGRAFIE LINEA ED IMPIANTI		
	ATTRAVERSAMENTI	
FERROVIE		
STRADE		
CORSI D'ACQUA		

Proprietario

SNAM RETE GAS




Progettista

SAIPEM

VARIANTI AL METANODOTTO PESSANO CALOLZIOCORTE DN 300 (12"), DP 24 bar E ALLACCIAMENTI	DISEGNO FOGLIO REVISIONE COMMESSA SCALA
AEROFOTOGRAMMETRIA	

ALLEGATO 2
2 di 6
0
022099
1:10.000

Il presente disegno e' di proprieta' aziendale - La Societa' tutelera' i propri diritti a termine di legge.

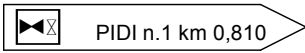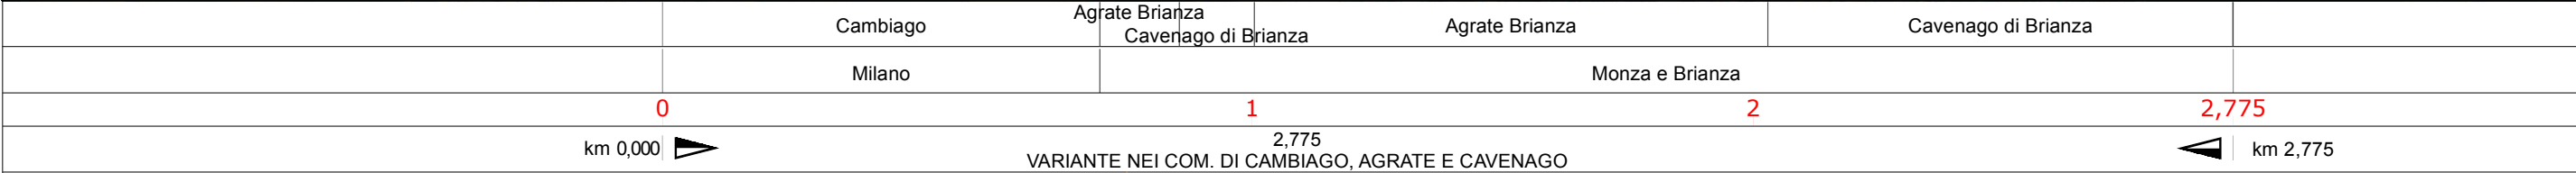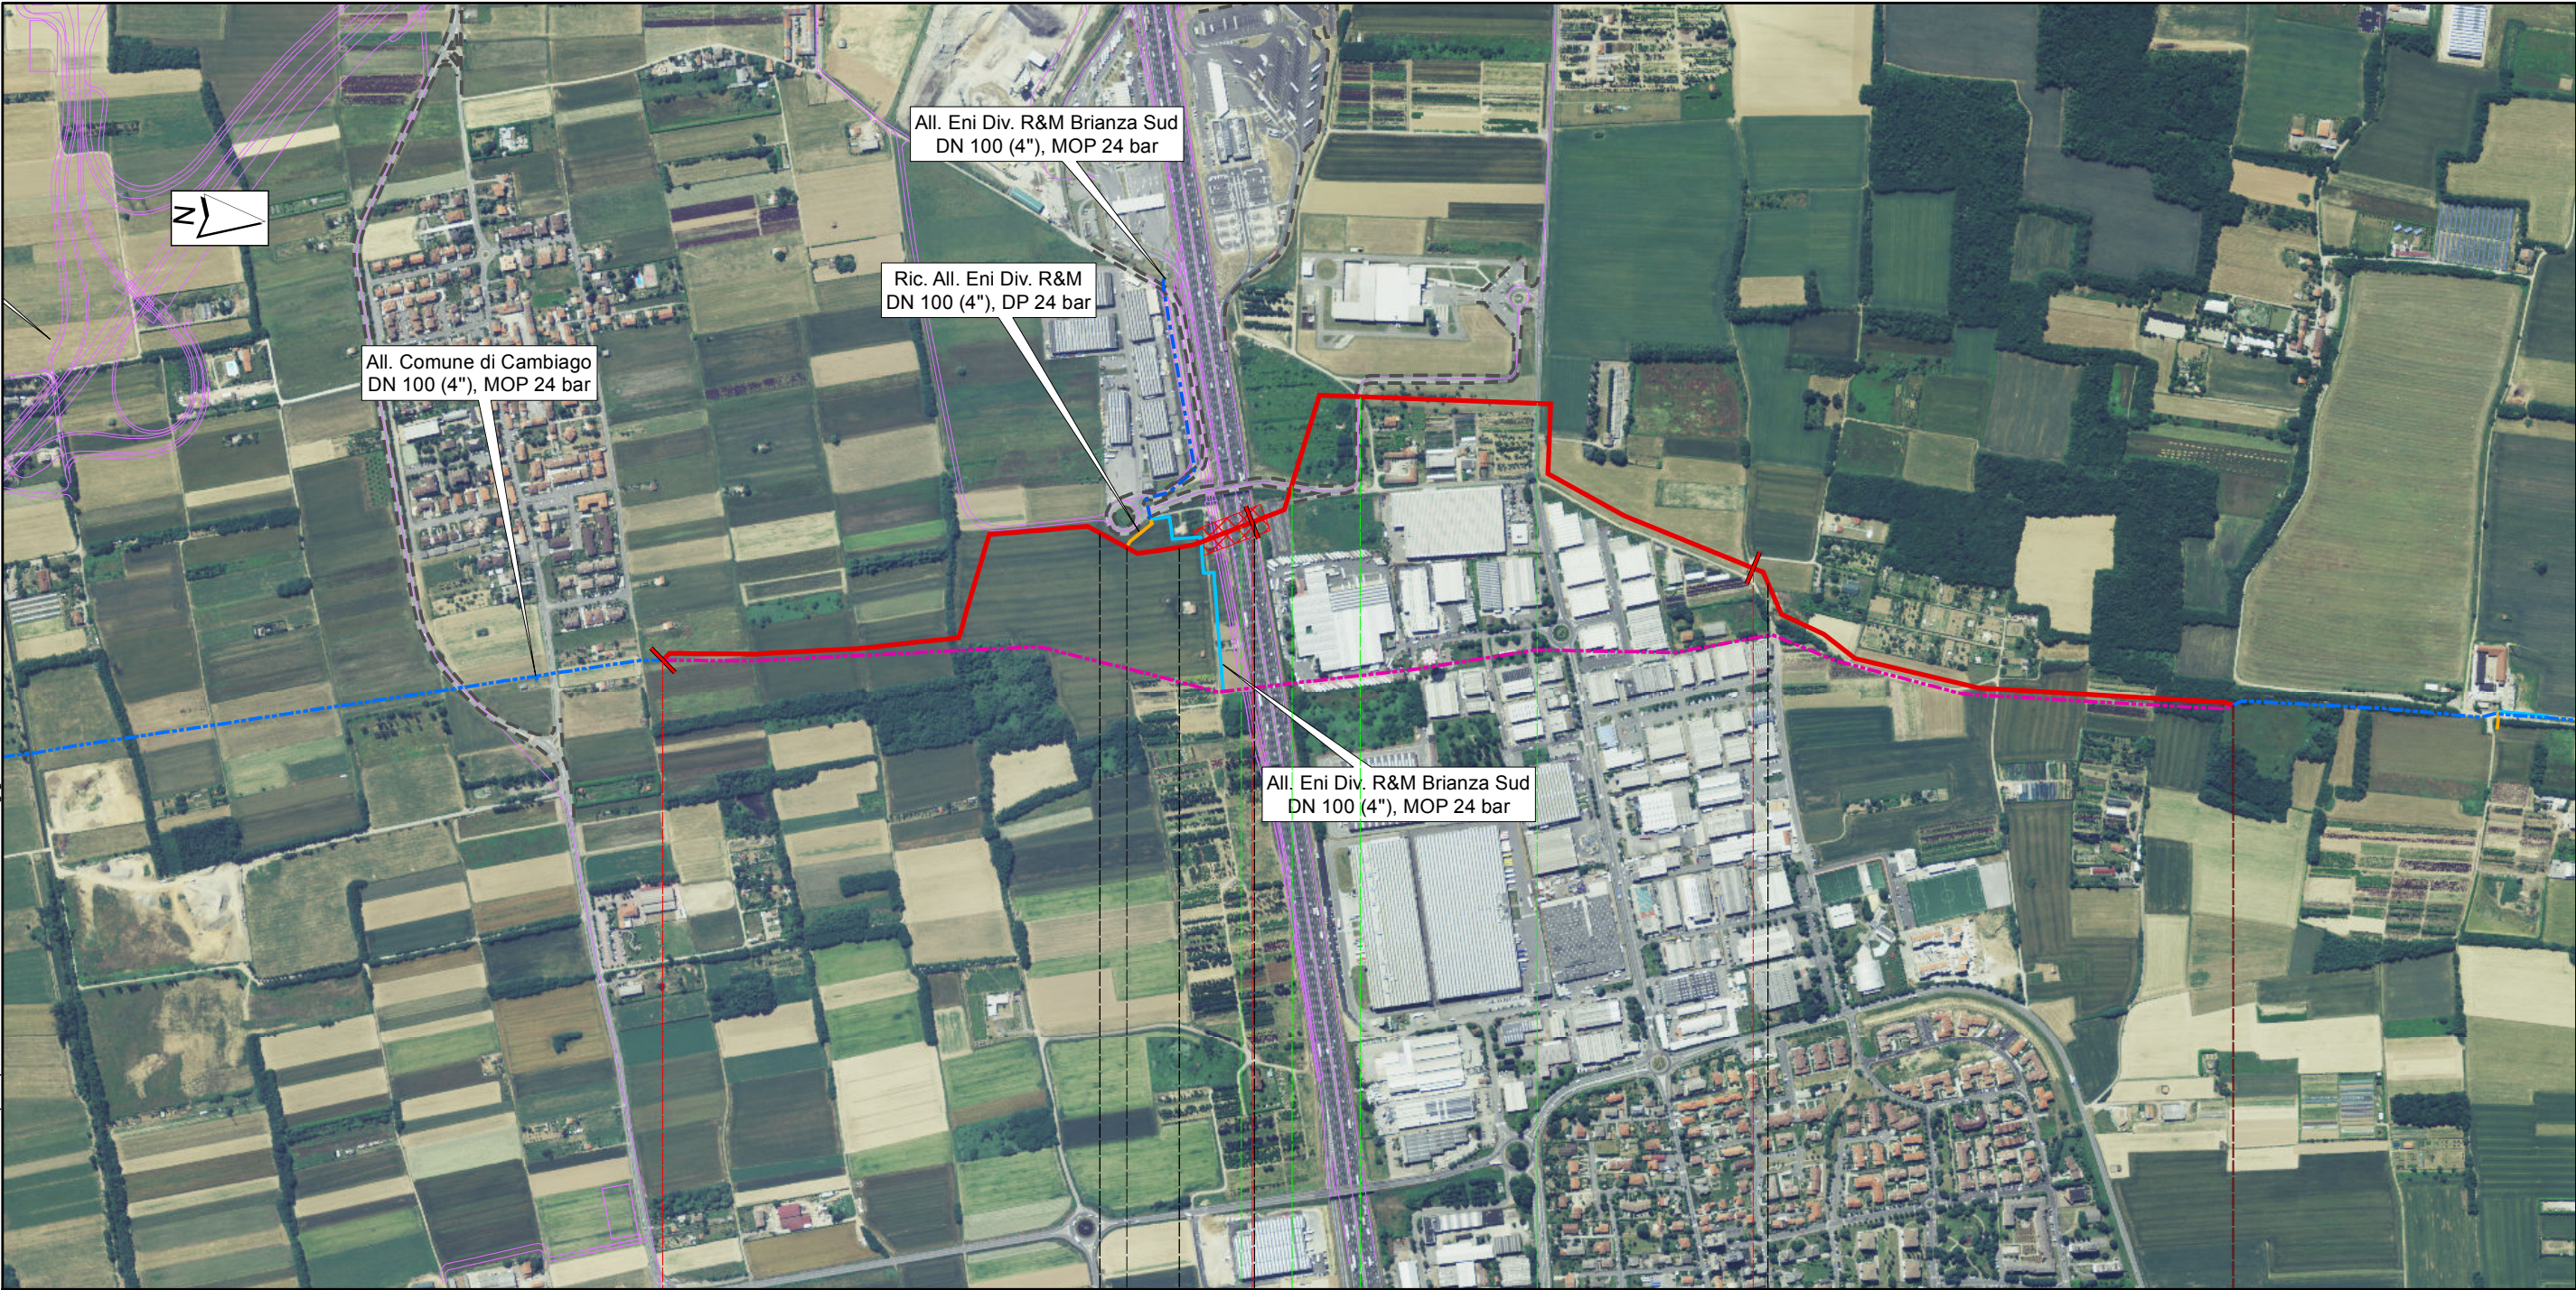

A4 Autostrada Torino Trieste	Strada Comunale Strada Comunale	SP n. 121 Pobbiano-Cavernago
------------------------------	------------------------------------	------------------------------

MET.PESSANO CALOLZIOCORTE-1.TRONCO PESSANO-SS.36
VARIANTE NEI COM. DI CAMBIAGO, AGRATE E CAVENAGO DN 300 (12"), DP 24 bar
RIC. ALL. ENI DIV. R&M DN 100 (4"), DP 24 bar

Proprietario

SNAM RETE GAS

Progettista



SAIPEM

VARIANTI AL METANODOTTO PESSANO CALOLZIOCORTE
DN 300 (12"), DP 24 bar
E ALLACCIAMENTI
AEROFOTOGRAMMETRIA

DISEGNO	ALLEGATO 2
FOGLIO	3 di 6
REVISIONE	0
COMMESSA	022099
SCALA	1:10.000

Tavola
1

Il presente disegno e' di proprieta' aziendale - La Societa' tutelera' i propri diritti a termine di legge.

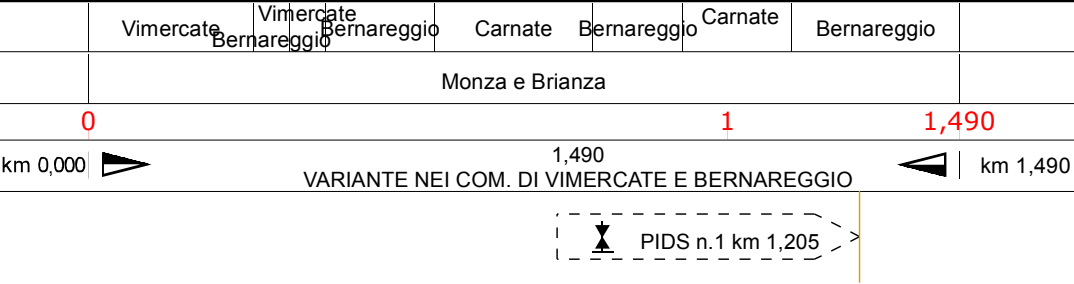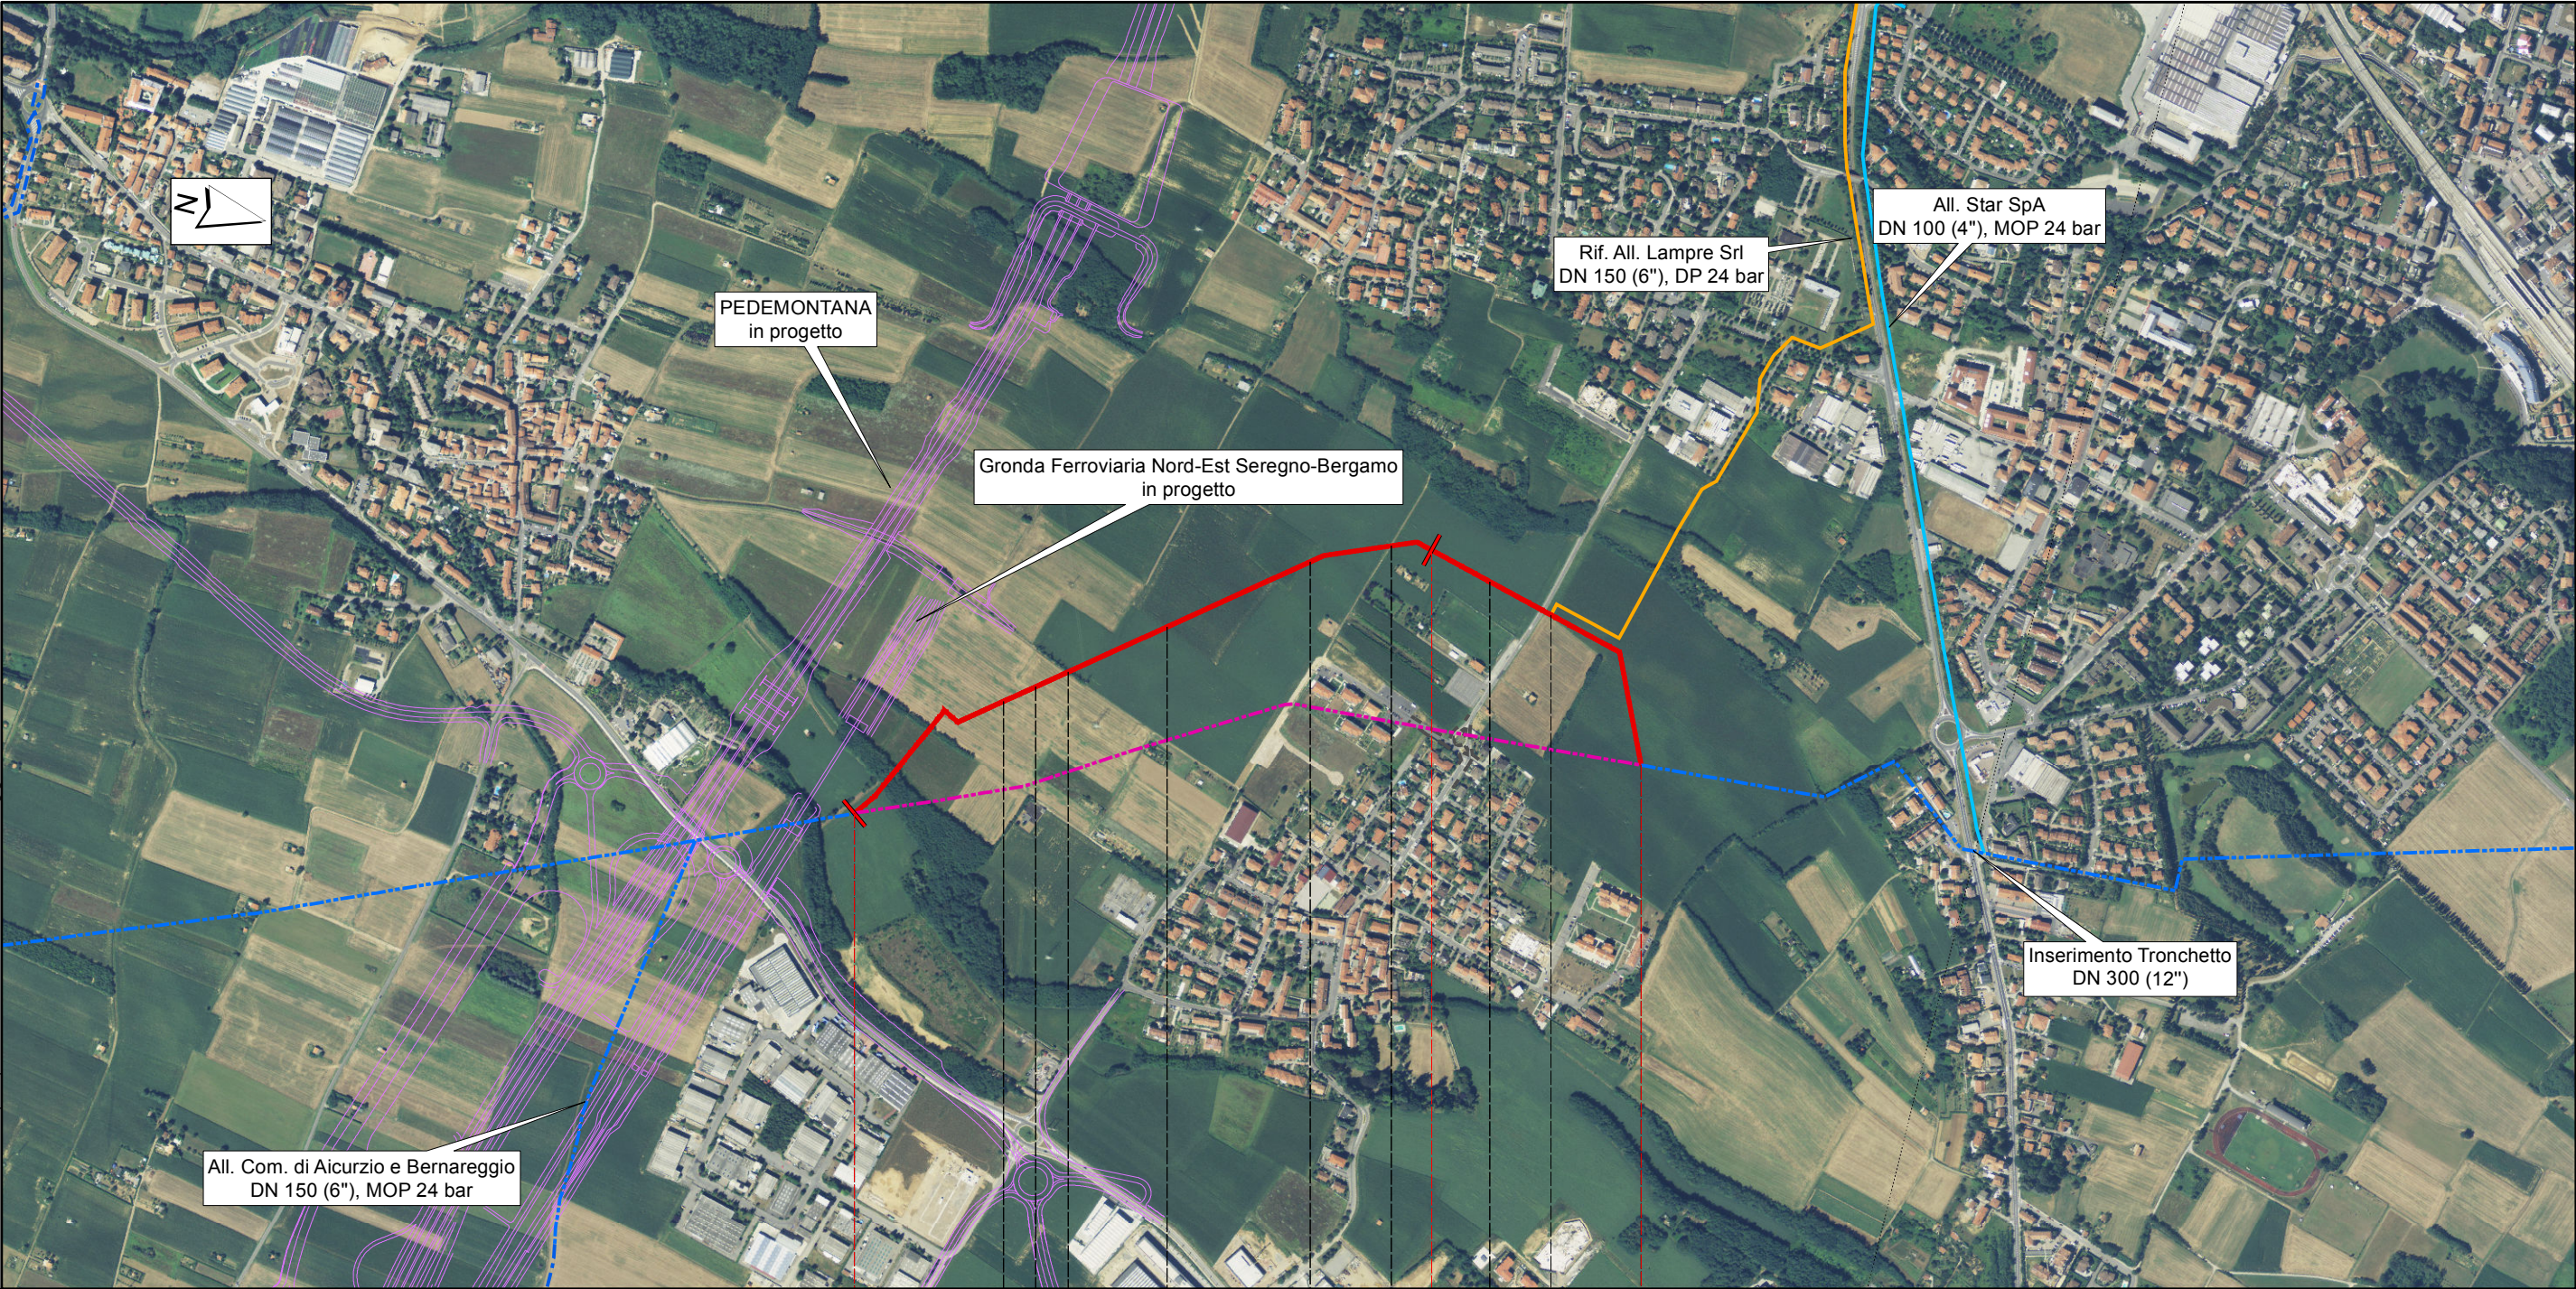

MET.PESSANO CALOLZIOCORTE-2.TRONCO SS.36-CALOLZIOCORTE
VARIANTE NEI COM. DI VIMERCATE E BERNAREGGIO DN 300 (12"), DP 24 bar


Proprietario
SNAM RETE GAS
Progettista
SAIPEM

VARIANTI AL METANODOTTO PESSANO CALOLZIOCORTE
DN 300 (12"), DP 24 bar
E ALLACCIAMENTI
AEROFOTOGRAMMETRIA

DISEGNO **ALLEGATO 2**
FOGLIO **4 di 6**
REVISIONE **0**
COMMESSA **022099**
SCALA **1:10.000**

Tavola
2

Il presente disegno e' di proprieta' aziendale - La Societa' tutelera' i propri diritti a termine di legge.

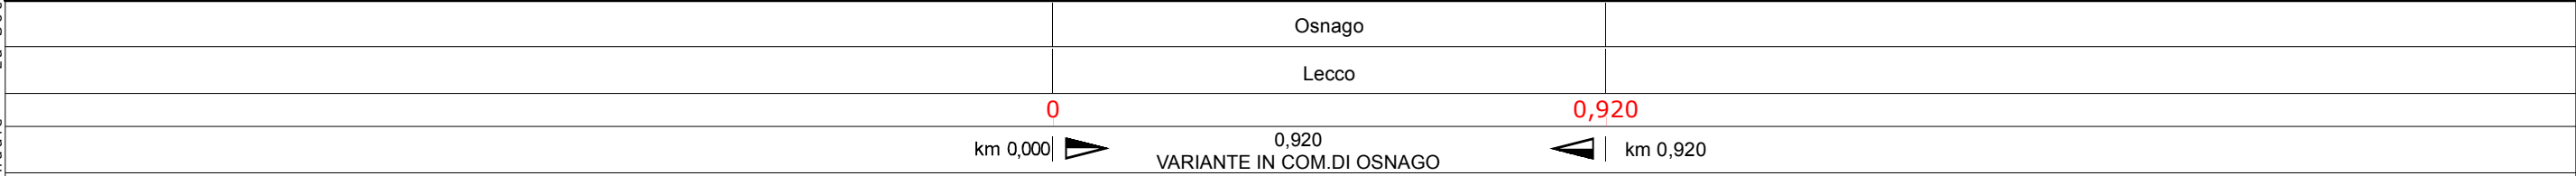

MET.PESSANO CALOLZIOCORTE-2.TRONCO SS.36-CALOLZIOCORTE
VARIANTE IN COM. DI OSNAGO DN 300 (12"), DP 24 bar



Proprietario
SNAM RETE GAS
Progettista
SAIPEM

VARIANTI AL METANODOTTO PESSANO CALOLZIOCORTE
DN 300 (12"), DP 24 bar
E ALLACCIAMENTI
AEROFOTOGRAMMETRIA

DISEGNO	ALLEGATO 2
FOGLIO	5 di 6
REVISIONE	0
COMMESSA	022099
SCALA	1:10.000

Tavola
3

Il presente disegno e' di proprieta' aziendale - La Societa' tutelera' i propri diritti a termine di legge.

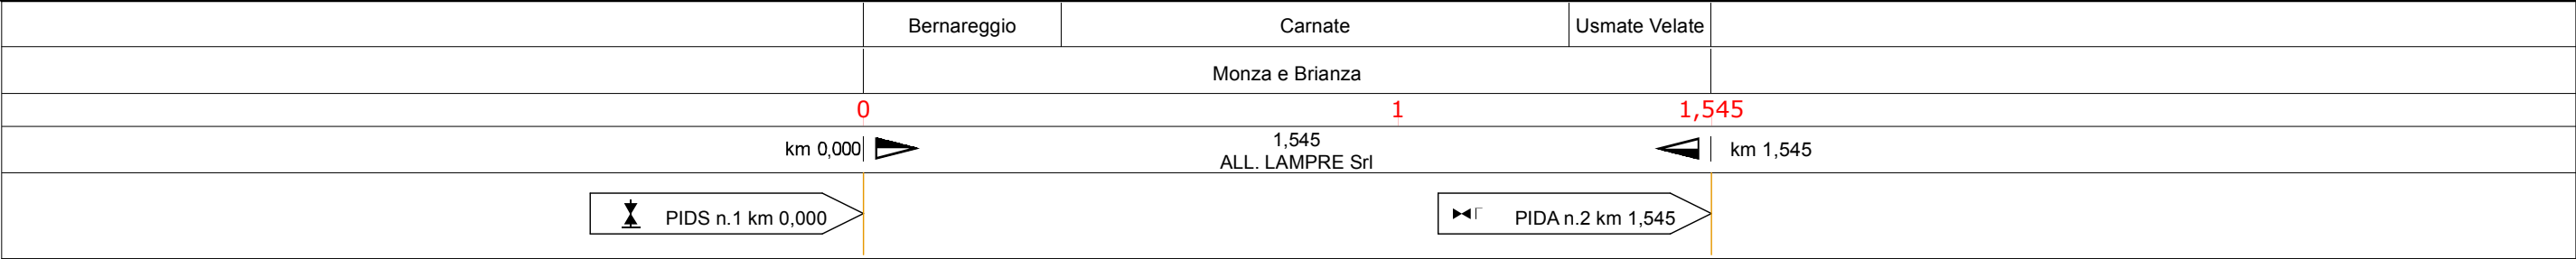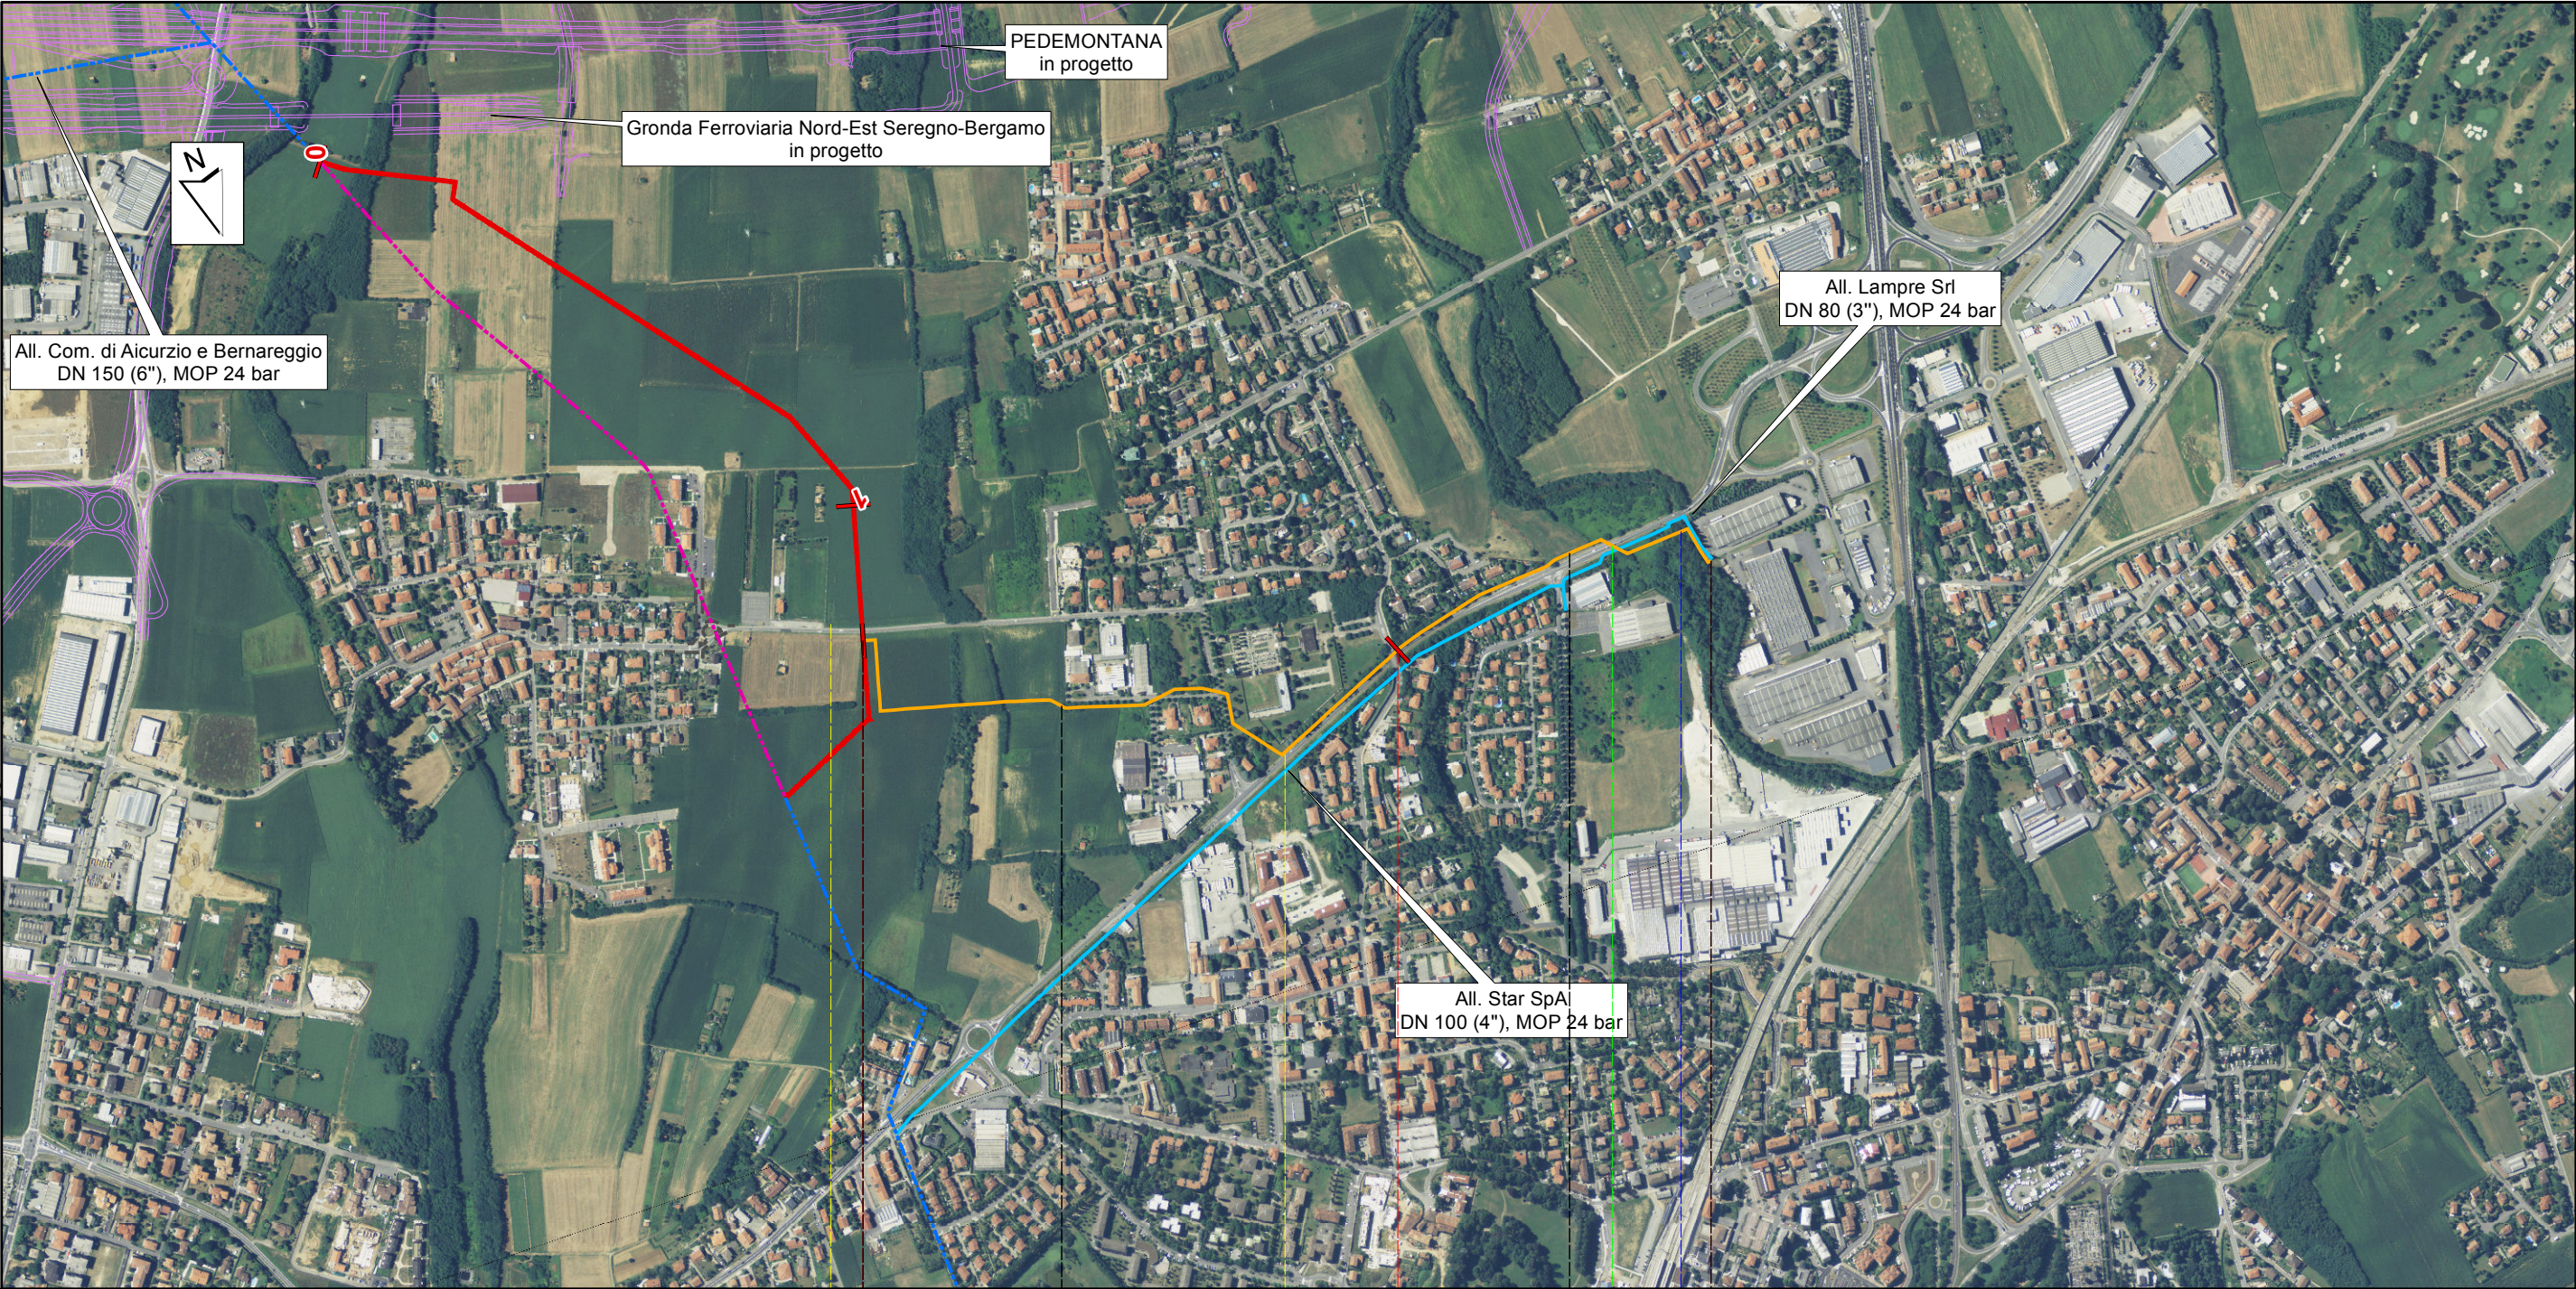

SP n. 177 Bellusco-Gerno	
Torrente Molgora	

ALL. LAMPRE Srl DN 150 (6''), DP 24 bar - 1.TRONCO	Proprietario SNAM RETE GAS Progettista SAIPEM	ALL. LAMPRE Srl DN 150 (6''), DP 24 bar	DISEGNO FOGLIO REVISIONE COMMESSA SCALA	ALLEGATO 2 6 di 6 0 022099 1:10.000	Tavola 4
		AEROFOTOGRAMMETRIA			