


Il presente disegno e' di proprieta' aziendale - La Societa' tutelera' i propri diritti a termine di legge.

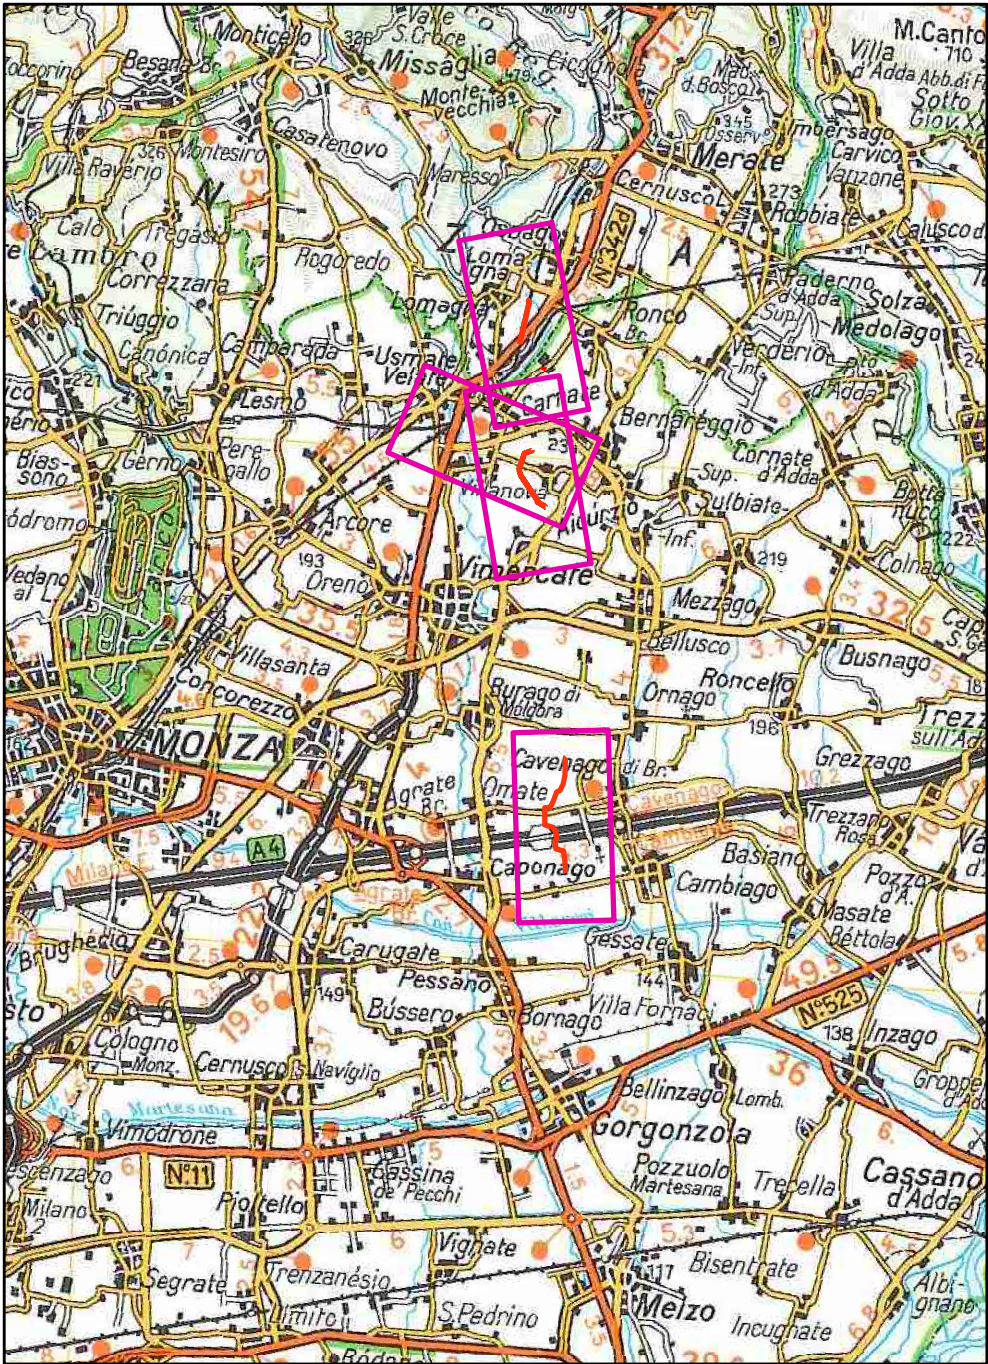

DOCUMENTI DI RIFERIMENTO	N.

0	Sett. 2017	EMISSIONE	SVARCA	GIORGI	SABBATINI
Rev.	DATA	DESCRIZIONE	ELABORATO	VERIFICATO	APPROVATO
Proprietario		Progettista	COMMESSA		UNITA'
 SNAM RETE GAS		 SAIPEM	022099		000
VARIANTI AL METANODOTTO PESSANO CALOLZIOCORTE DN 300 (12"), DP 24 bar E ALLACCIAMENTI			DISEGNO		
			ALLEGATO 1		
			REVISIONE	0	
TRACCIATO DI PROGETTO			FG.	1	DI 6
			SCALA	1:10.000	

Il presente disegno e' di proprieta' aziendale - La Societa' tutelera' i propri diritti a termine di legge.

METANODOTTI IN PROGETTO

Varianti Met. Pessano-Calolziocorte DN 300 (12"), DP 24 bar - Tav. 1-3
Ric. All. Eni Div. R&M DN 100 (4"), DP 24 bar - Tav. 1
All. Lampre Srl DN 150 (6"), DP 24 bar 1.Tronco - Tav. 4

PLANIMETRIA

LEGENDA

SIMBOLOGIA CARTOGRAFICA

	MET. POT. BUSSERO - OSNAGO DN 750 (30"), DP 24 bar - TRACCIATO IN PROGETTO		AGGIORNAMENTO VIABILITA' CTR SU FOTO AEREE
	MET. PESSANO - CALOLZIOCORTE DN 300 (12"), MOP 24 bar - TRACCIATO DA PORRE FUORI ESERCIZIO E RECUPERARE		INFRASTRUTTURE IN PROGETTO
	ALLACCIAMENTI IN PROGETTO		AREE IMPIANTI STACCO-TERMINALE ESISTENTI
	ALLACCIAMENTI DA PORRE FUORI ESERCIZIO E RECUPERARE		AREE IMPIANTI STACCO-TERMINALE IN PROGETTO
	METANODOTTI IN ESERCIZIO		IMPIANTI DI LINEA IN PROGETTO
	ALTRI METANODOTTI IN PROGETTO		
	MICROTUNNEL		

SIMBOLOGIA MECCANICA

	IMPIANTI IN PROGETTO/DA SMANTELLARE
	IMPIANTI NON OGGETTO DELLA TAVOLA
	PUNTO DI INTERCETTAZIONE DI LINEA (PIL)
	PUNTO DI INTERCETTAZIONE DI DERIVAZIONE IMPORTANTE (PIDI)
	PUNTO DI INTERCETTAZIONE STACCO BY-PASS (PISB)
	PUNTO DI INTERCETTAZIONE DI DERIVAZIONE SEMPLICE (PIDS)
	PUNTO DI INTERCETTAZIONE CON DISCAGGIO DI ALLACCIAMENTO (PIDA)
	PUNTO DI SEZIONAMENTO ELETTRICO TEMINALE
	CABINA DI RIDUZIONE
	STAZIONE PREDISPOSTA PER LANCIO E RICEVIMENTO PIG
INFRASTRUTTURE PROVVISORIE	
	PIAZZOLE STOCCAGGIO TUBAZIONI
OPERE ACCESSORIE	
	PISTA PROVVISORIA DI PASSAGGIO
	ADEGUAMENTO STRADE ESISTENTI
	STRADA DI ACCESSO IMPIANTI

COMUNI	DATI DI PROGETTO
PROVINCE	
PROGRESSIVE CHILOMETRICHE	
LIMITI DI TRONCO	
PUNTI IMPIANTISTICI	
PISTE PROVVISORIE ADEGUAMENTI STRADE DI ACCESSO	
INFRASTRUTTURE PROVVISORIE C1	
ALLARGAMENTO FASCIA DI LAVORO	
OPERE CIVILI Trasversali Longitudinali	

Proprietario

 **SNAM RETE GAS**

Progettista

 **SAIPEM**

VARIANTI AL METANODOTTO PESSANO CALOLZIOCORTE DN 300 (12"), DP 24 bar E ALLACCIAMENTI	DISEGNO FOGLIO REVISIONE COMMESSA SCALA	ALLEGATO 1 2 di 6 0 022099 1:10.000
TRACCIATO DI PROGETTO		

Il presente disegno e' di proprieta' aziendale - La Societa' tutelera' i propri diritti a termine di legge



Cambiago Agrate Brianza Cavenago di Brianza Agrate Brianza Cavenago di Brianza

Milano Monza e Brianza

0 1 2 2,775

km 0,000 2,775

VARIANTE NEI COM. DI CAMBIAGO, AGRATE E CAVENAGO

PIDI n.1 km 0,810

C6 C7 C8

MET.PESSANO CALOLZIOCORTE-1.TRONCO PESSANO-SS.36
VARIANTE NEI COM. DI CAMBIAGO, AGRATE E CAVENAGO DN 300 (12"), DP 24 bar
RIC. ALL. ENI DIV. R&M DN 100 (4"), DP 24 bar



Proprietario
SNAM RETE GAS
Progettista
SAIPEM

VARIANTI AL METANODOTTO PESSANO CALOLZIOCORTE
DN 300 (12"), DP 24 bar
E ALLACCIAMENTI

TRACCIATO DI PROGETTO

DISEGNO	ALLEGATO 1	Tavola 1
FOGLIO	3 di 6	
REVISIONE	0	
COMMESSA	022099	
SCALA	1:10.000	

Il presente disegno e' di proprieta' aziendale - La Societa' tutelera' i propri diritti a termine di legge.

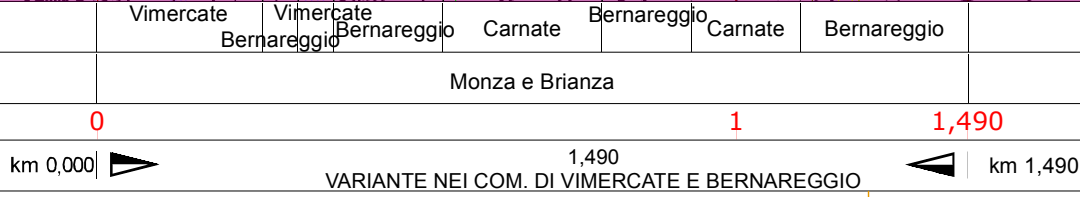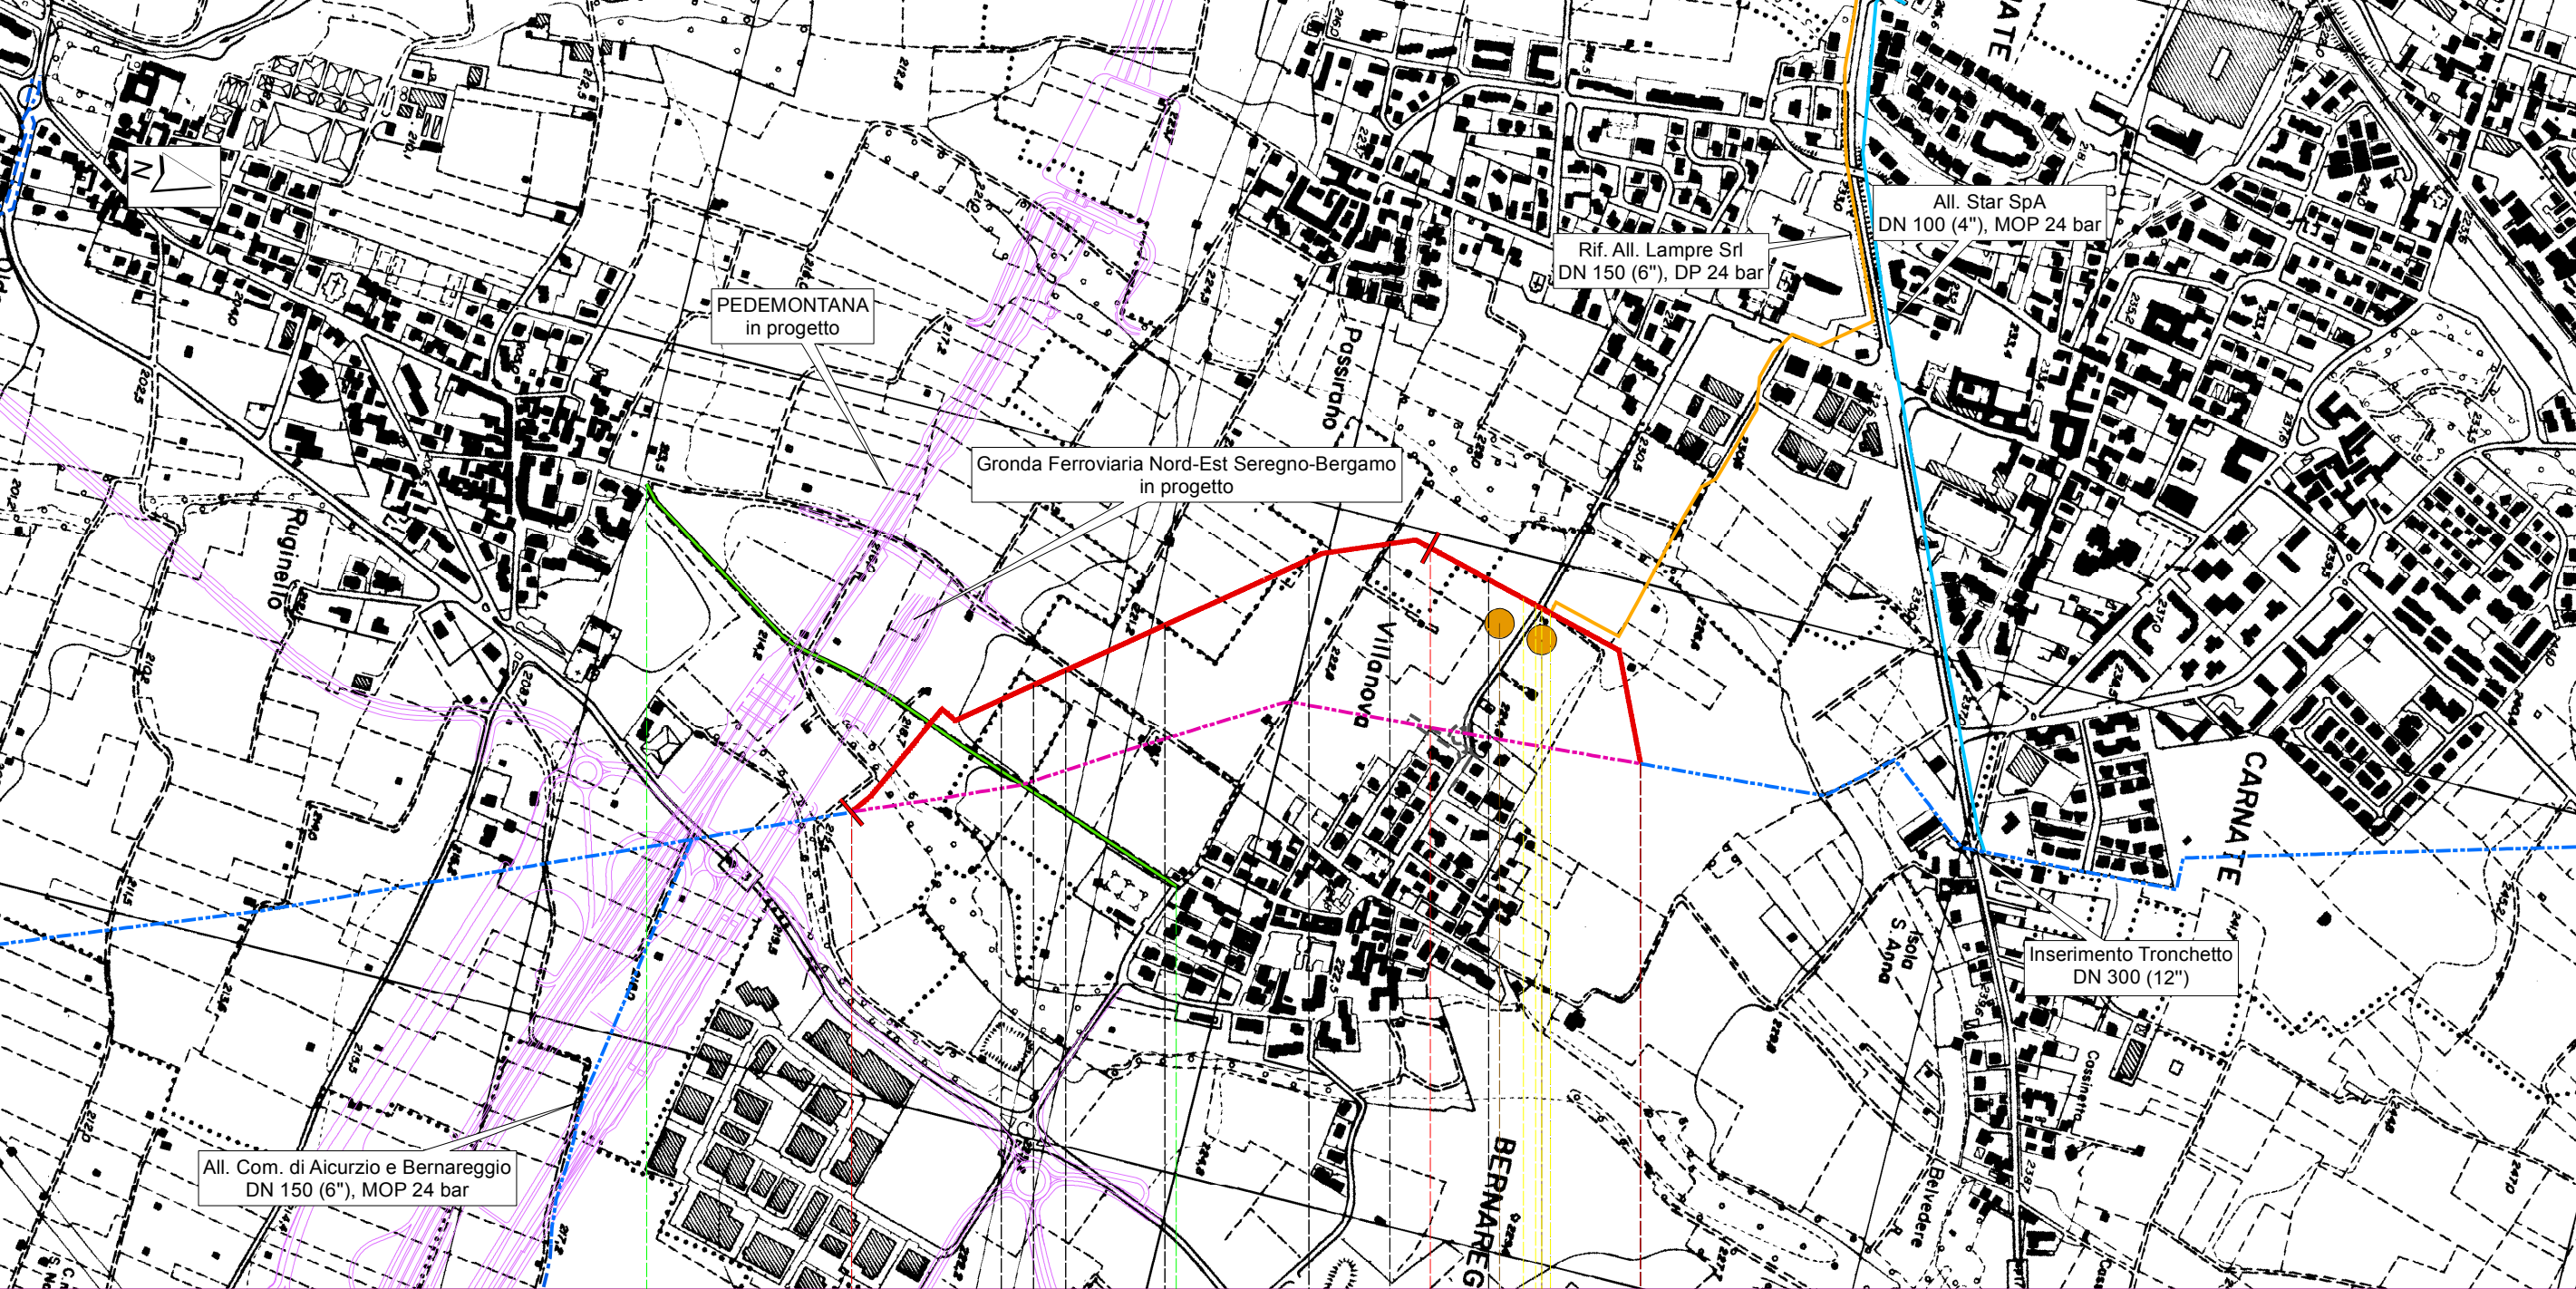

PIDS n.1 km 1,205

C13 C14

MET.PESSANO CALOLZIOCORTE-2.TRONCO SS.36-CALOLZIOCORTE
VARIANTE NEI COM. DI VIMERCATE E BERNAREGGIO DN 300 (12"), DP 24 bar

Proprietario
SNAM RETE GAS
Progettista
SAIPEM



VARIANTI AL METANODOTTO PESSANO CALOLZIOCORTE
DN 300 (12"), DP 24 bar
E ALLACCIAMENTI

TRACCIATO DI PROGETTO

DISEGNO
FOGLIO
REVISIONE
COMMESSA
SCALA

ALLEGATO 1
4 di 6
0
022099
1 : 10.000

Tavola
2

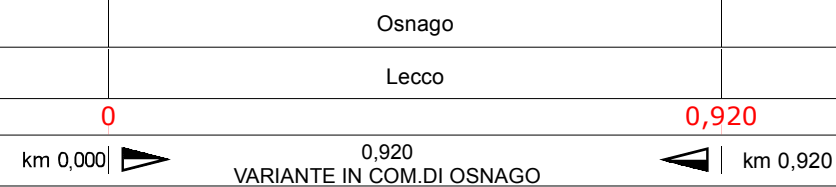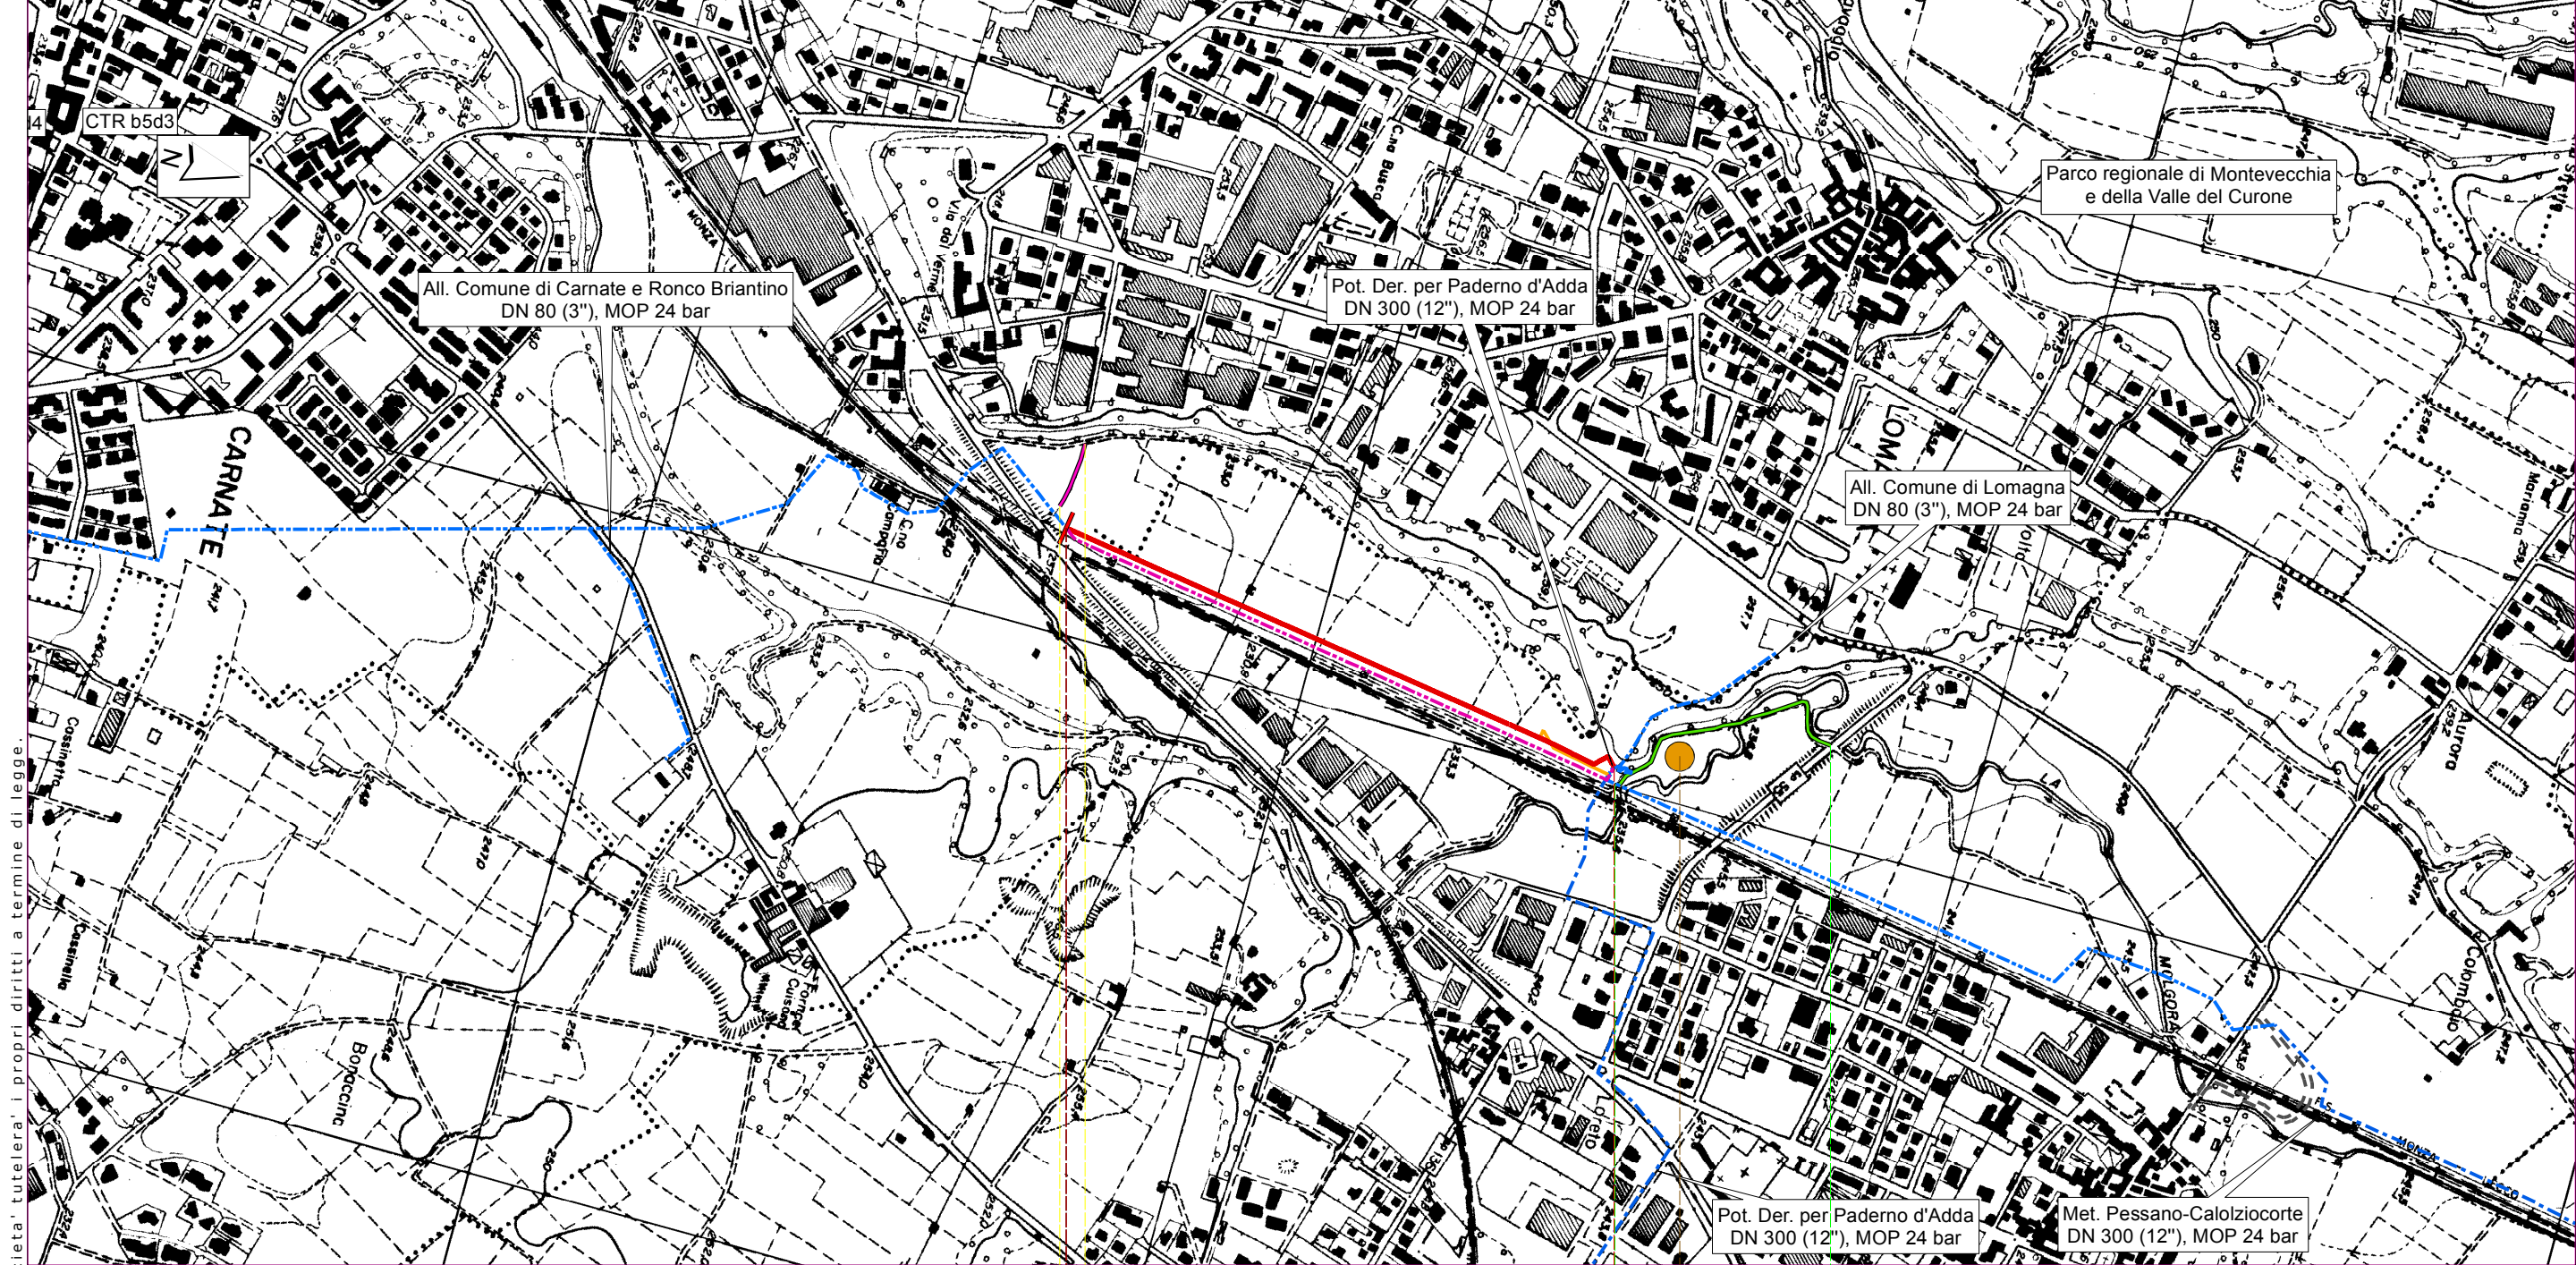

MET.PESSANO CALOLZIOCORTE-2.TRONCO SS.36-CALOLZIOCORTE
VARIANTE IN COM. DI OSNAGO DN 300 (12''), DP 24 bar

Proprietario
SNAM RETE GAS
Progettista
SAIPEM

VARIANTI AL METANODOTTO PESSANO CALOLZIOCORTE
DN 300 (12''), DP 24 bar
E ALLACCIAMENTI


TRACCIATO DI PROGETTO

DISEGNO
FOGLIO
REVISIONE
COMMESSA
SCALA

ALLEGATO 1
5 di 6
0
022099
1 : 10.000

Tavola
3

Il presente disegno e' di proprieta' aziendale - La Societa' tutelera' i propri diritti a termine di legge.

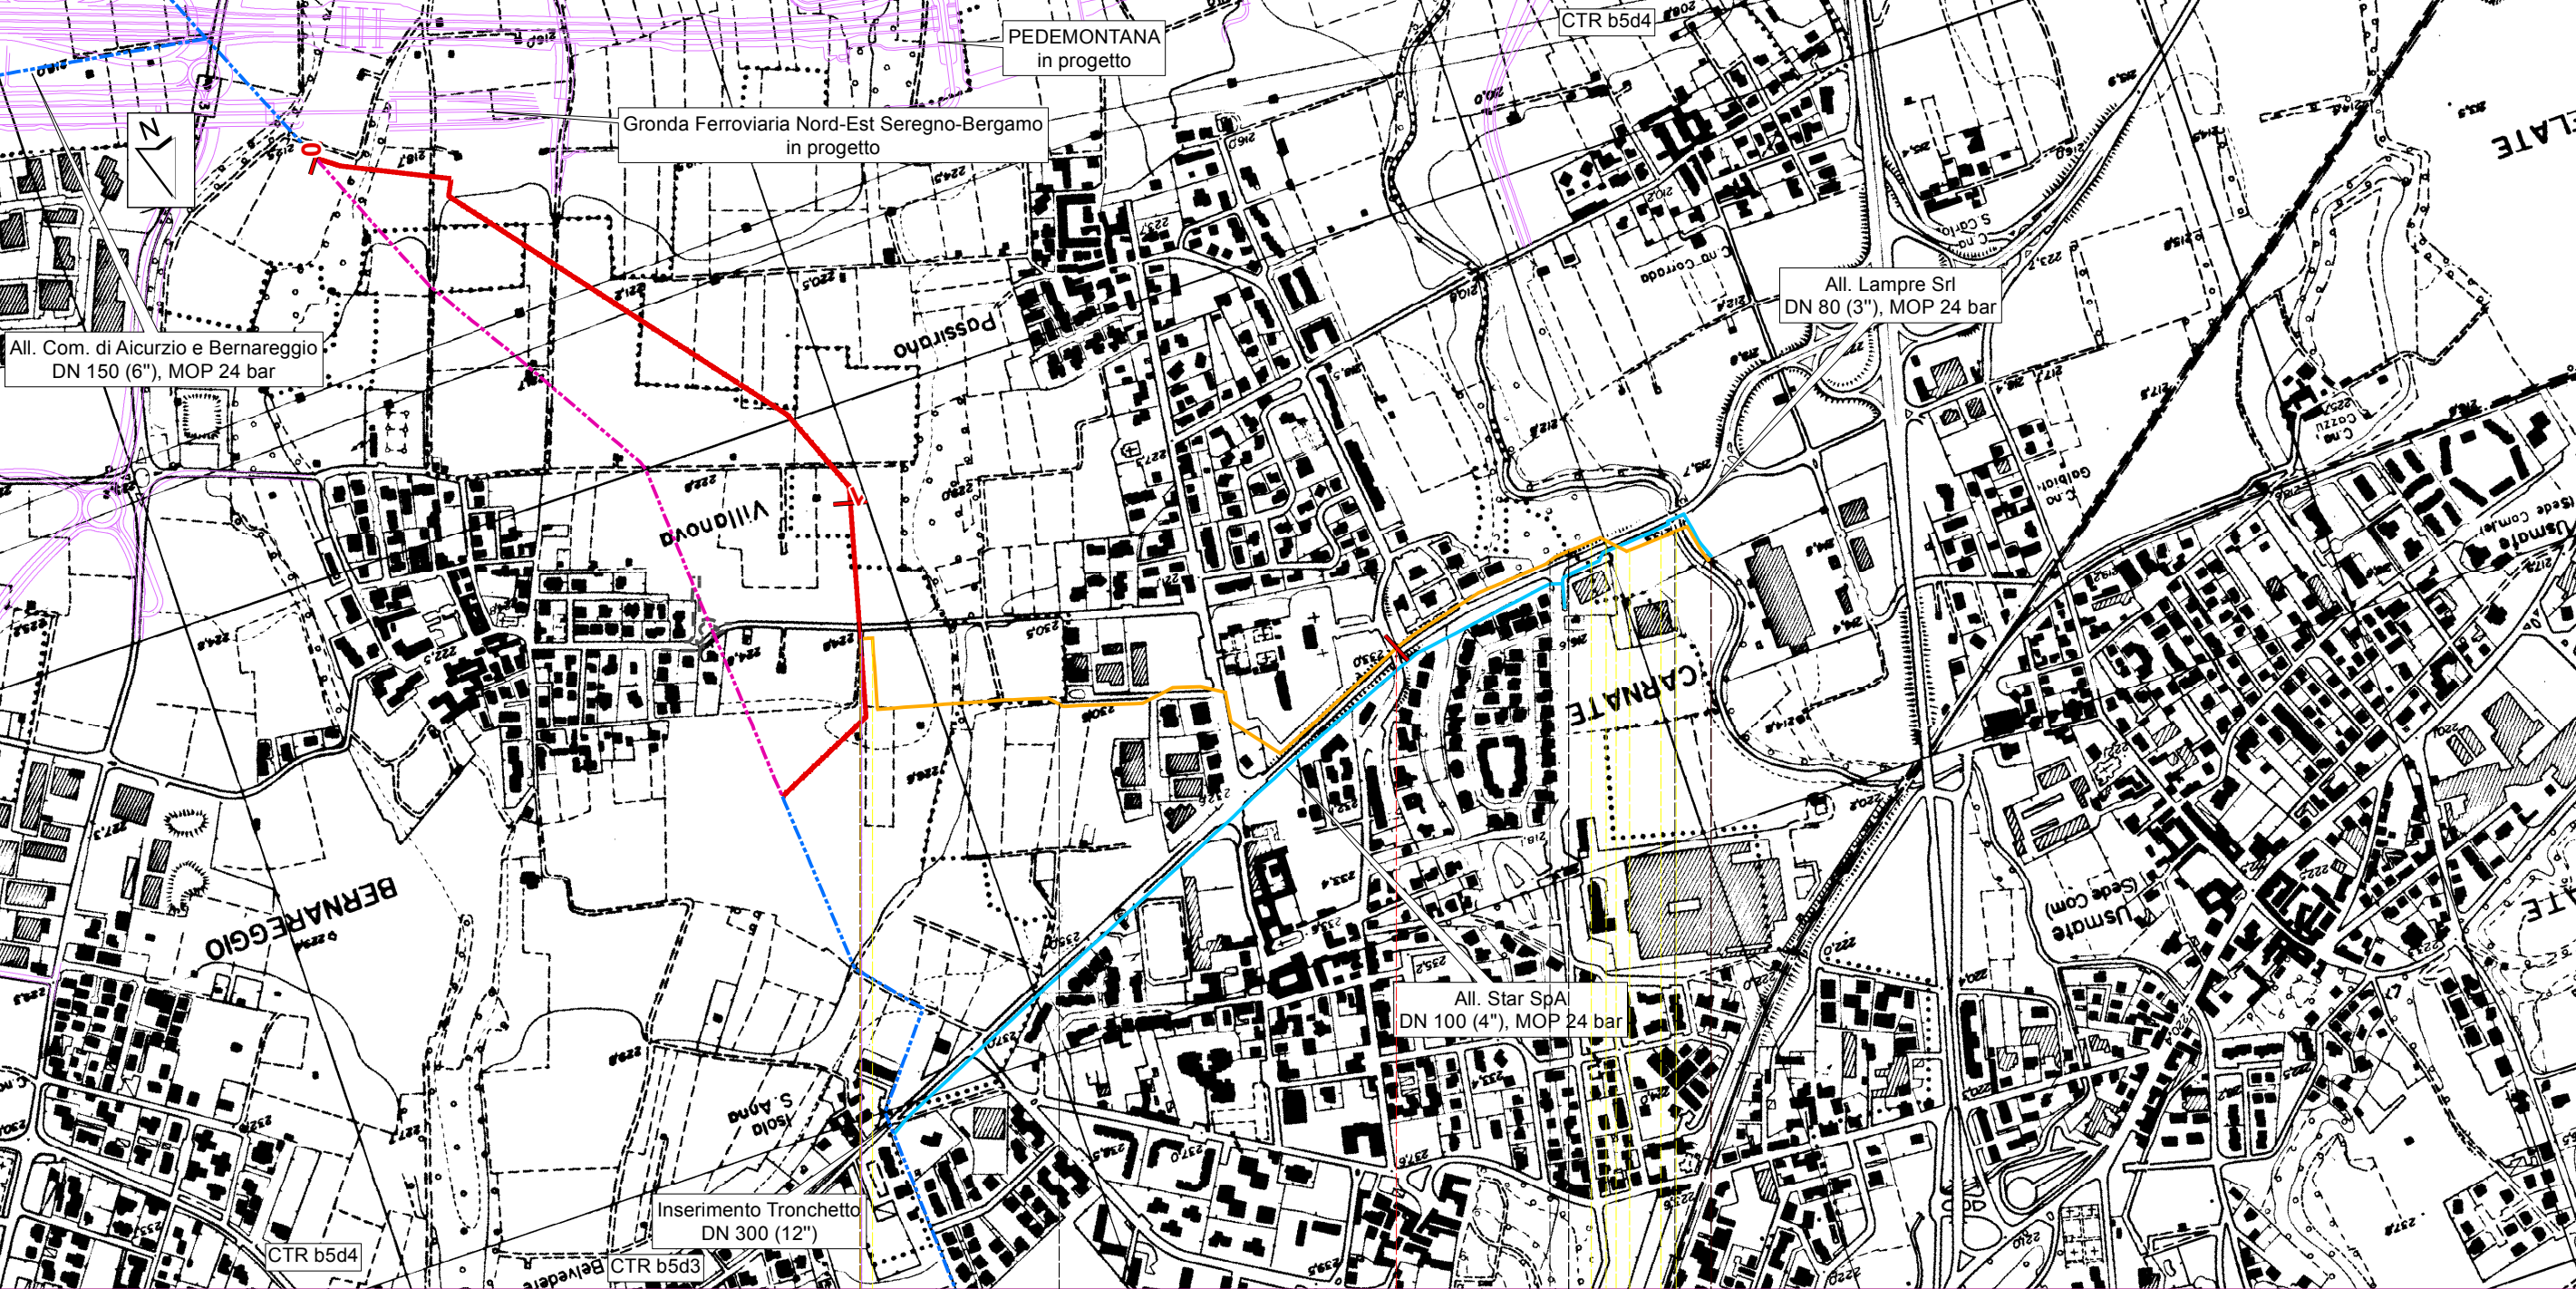

ALL. LAMPRE Srl DN 150 (6"), DP 24 bar - 1.TRONCO	Proprietario SNAM RETE GAS Progettista SAIPEM	ALL. LAMPRE Srl DN 150 (6"), DP 24 bar	DISEGNO FOGLIO REVISIONE COMMESSA SCALA	ALLEGATO 1 6 di 6 0 022099 1 : 10.000	Tavola 4
		TRACCIATO DI PROGETTO			