


**STRALCIO P.R.G**

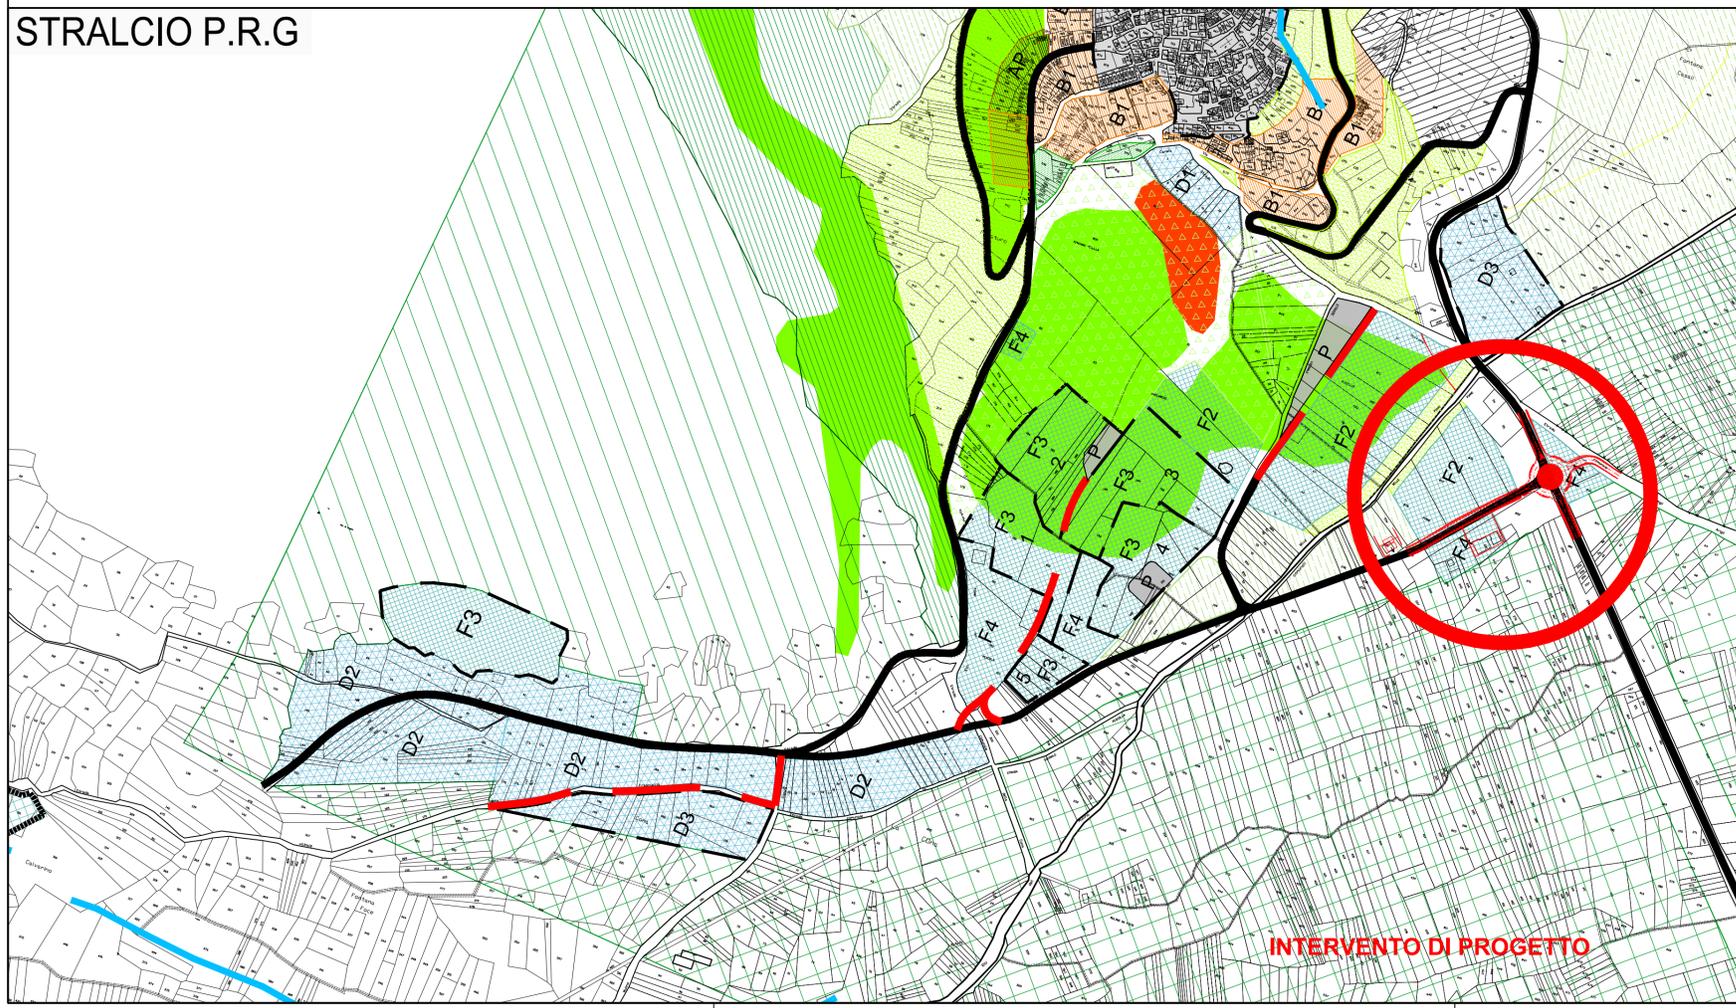

- LEGENDA**
- Viabilità esistente
  - Viabilità di progetto
  - Spazi per la sosta ed il parcheggio
  - Zone per l'istruzione e per le attrezzature generali
  - Zone per attrezzature turistico / ricettive di carattere alberghiero
  - Zone per attrezzature turistico / ricettive di carattere alberghiero ed extralberghiero
  - Zone per attrezzature turistico / ricettive di carattere alberghiero ed extralberghiero
  - Zone riservate alle scuole - sci
  - Zone per attrezzature tecnologiche
  - Zone riservate a parchi/campeggio - F7
  - Zone per impianti sciistici - F8
  - Zona a verde pubblico
  - Zona a verde privato, di rispetto e salvaguardia
  - Zona a verde attrezzato di carattere privato
  - Zona "A" centro storico
  - Zone di ristrutturazione - B1
  - Zone di completamento dell'aggregato urbano - B2
  - Zone turistico/residenziali di completamento B3 "I CERRI"
  - Zone di espansione - C1 (intervento diretto)
  - Zone di espansione - C2 (intervento urbanistico preventivo)
  - Zone di espansione - C3 (intervento urbanistico preventivo)
  - Aree ricadenti nella zona P2 (PA) suscettibili di interventi di natura edilizia e o infrastrutturale
  - Zone per l'artigianato di servizio
  - Zone artigianali e commerciali
  - Zone artigianali e commerciali
  - Zone agricole E1
  - Zone agricole E2
  - Zone agricole E3
  - Zone agricole E4
  - Zone agricole E5
  - Zone del cimitero e di rispetto cimiteriale
  - Zone di rispetto stradale
  - Zone di risanamento idrogeologico
  - Zone di salvaguardia ambientale
  - Confini comunali
  - Aree assoggettate a piani attuativi
  - P3 - Pericolosità Molto Elevata
  - P2 - Pericolosità Elevata
  - P1 - Pericolosità Moderata
  - Pericolosità da scarpate

**Anas SpA**  
Coordinamento Territoriale Adriatica

PROVINCIA DI L'AQUILA COMUNE DI ROCCA DI CAMBIO

STRADA STATALE N. 696 "DEL PARCO DEL SIRENTE VELINO"

**LAVORI PER LA REALIZZAZIONE DI UNA ROTATORIA TRA L'INNESTO DELLA SS 696 (EX STRADA "BRECCIARA") E LA SR 5BIS AL KM 23+800**

**AREA COMPARTIMENTALE ABRUZZO**  
**PROGETTO DEFINITIVO ISTRUTTORIO**

PROGETTISTA: Dott. Ing. Vincenzo CATONE Ordine NAPOLI n° 14465	GRUPPO DI PROGETTAZIONE ANAS IL COORDINATORE (Ing. Vincenzo CATONE) REDATTORE (Geom. Maurizio RICCI)
COORDINATORE PER LA SICUREZZA IN FASE DI PROGETTAZIONE Geom. _____ n° _____ Ordine _____	
VISTO: IL RESP. DEL PROCEDIMENTO Dott. Ing. Antonio MARASCO	
ASSISTENZA ALLA PROGETTAZIONE - Dott. Ing. Giovanni Pace Studio in via dei Torlonia n.2 67100 L'Aquila	
PROTOCOLLO	DATA

**INQUADRAMENTO TERRITORIALE**  
Carte Tematiche - Stralcio Carta Parchi, SIC e PRG

TAVOLA Nr.	NOME FILE	REV.	FOGLIO	SCALA:	PROGR.
	12.4-T00 EGO0 GEN00 CT 04-A-06.dwg				
CODICE PROG:	148	CODICE ELAB:	T00EG00GEN00CT04	A	12.4
D					
C					
B					
A	EMISSIONE	03/2017	Geom. Maurizio RICCI	Ing. Vincenzo CATONE	Dott. Ing. Giovanni Pace
REV.		DATA			