COROGRAFIA GENERALE SCALA 1:25.000

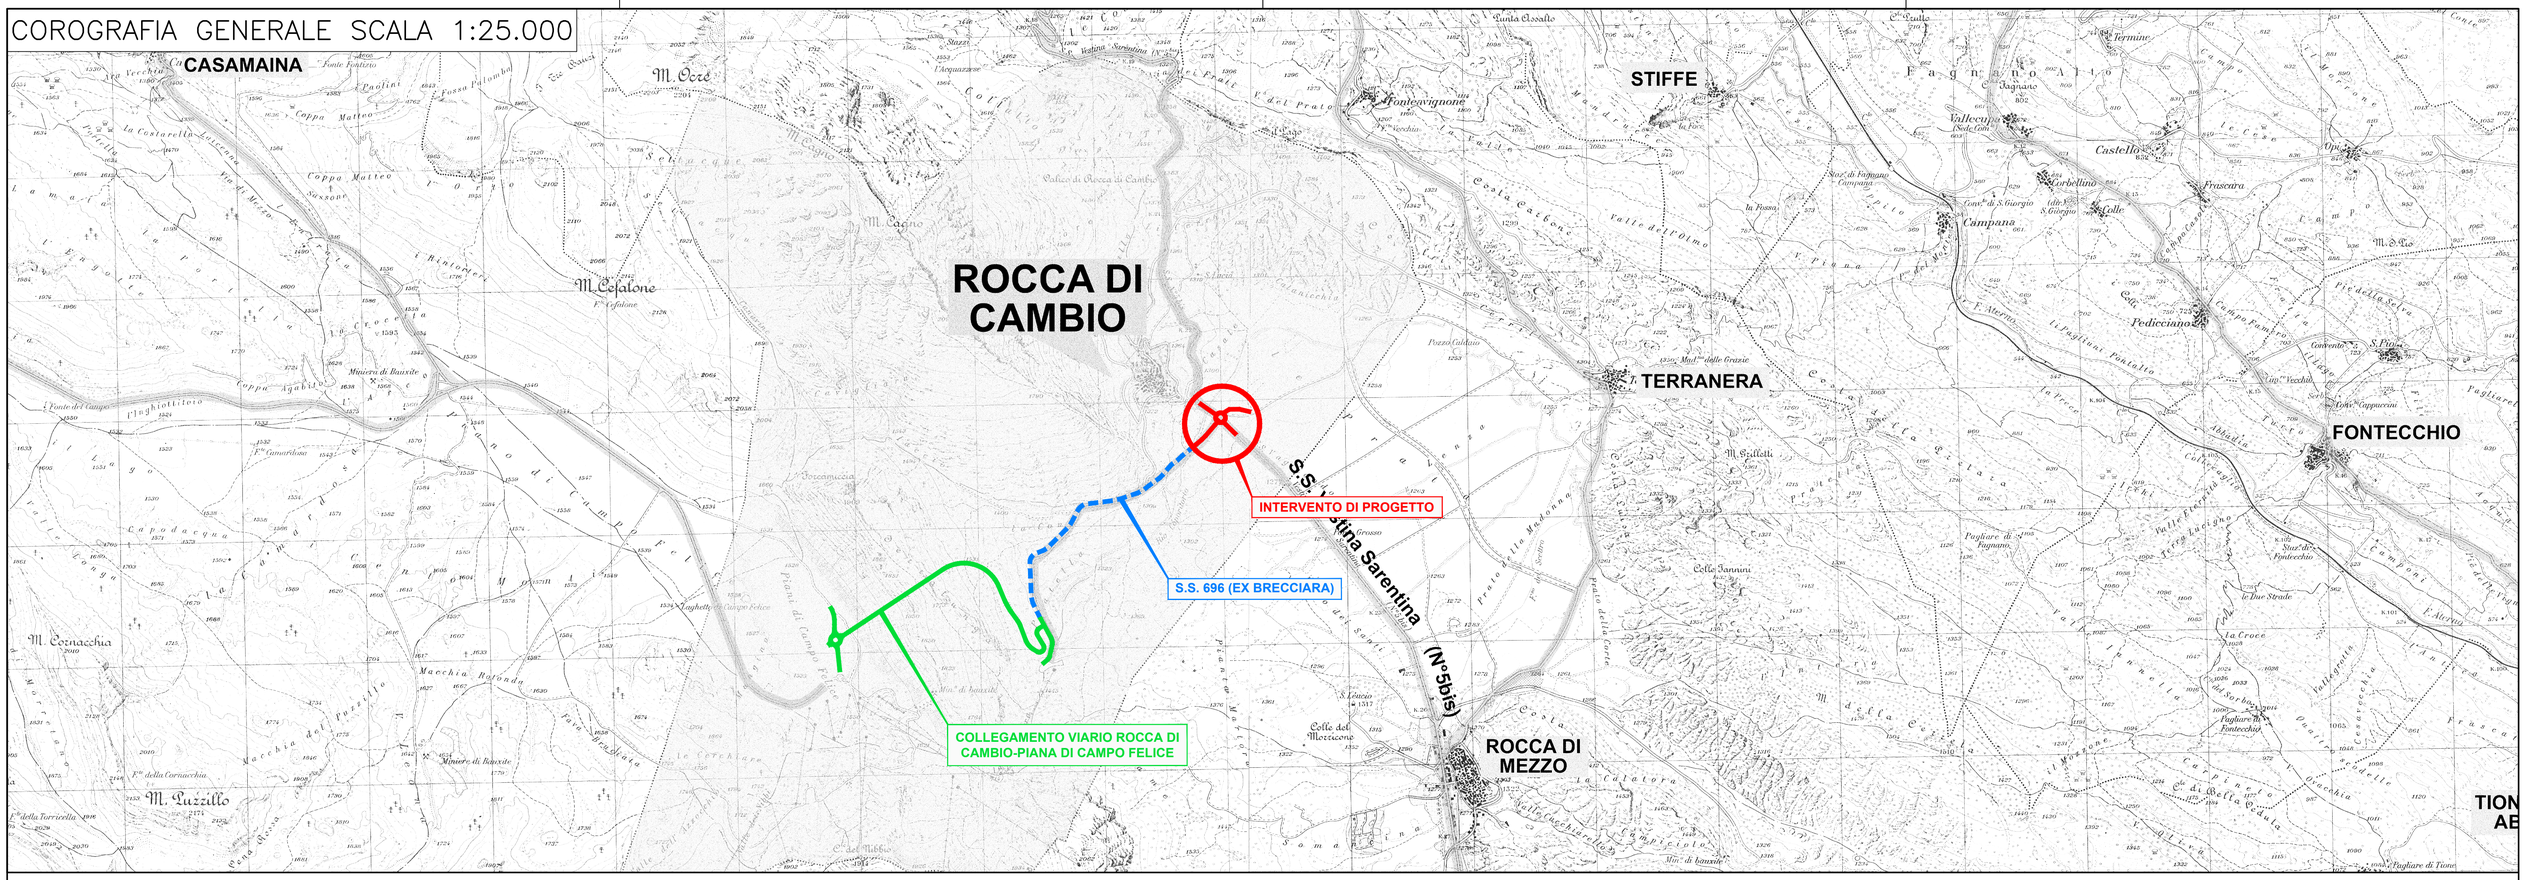

COROGRAFIA GENERALE SCALA 1:5.000

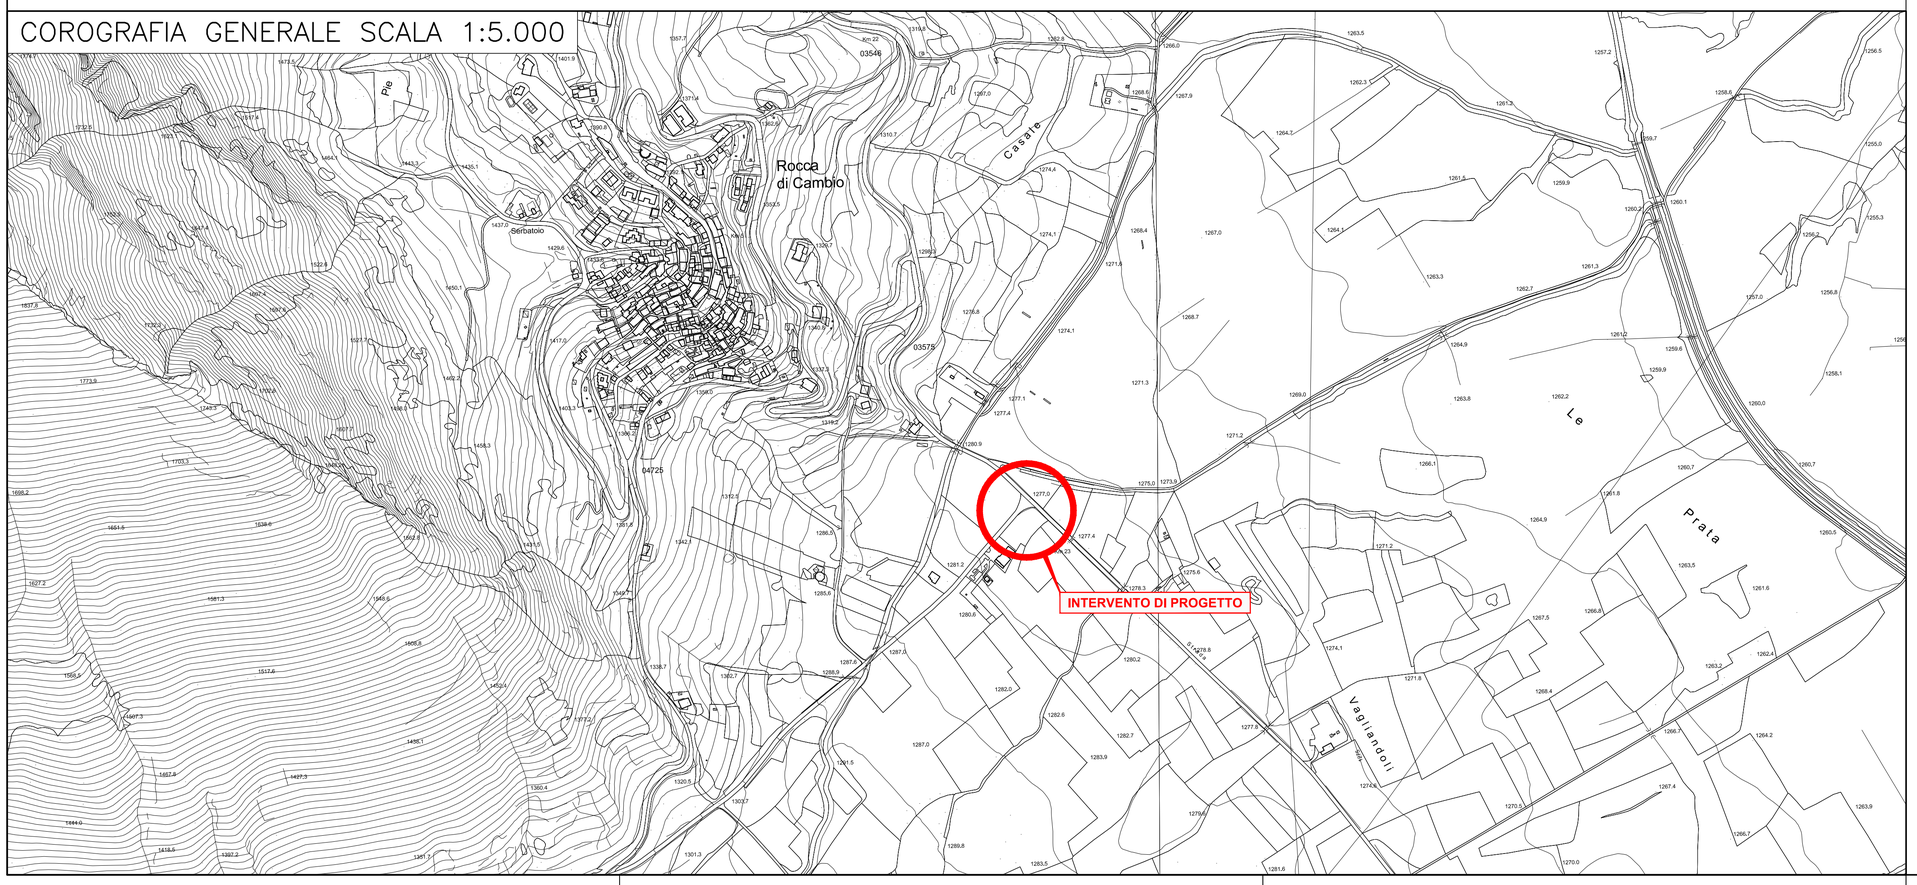

Anas SpA

Coordinamento Territoriale Adriatica

PROVINCIA DI L'AQUILA — COMUNE DI ROCCA DI CAMBIO

STRADA STATALE N. 696 "DEL PARCO DEL SIRENTE VELINO"

LAVORI PER LA REALIZZAZIONE DI UNA ROTATORIA TRA L'INNESTO DELLA SS 696 (EX STRADA "BRECCIARA") E LA SR 5BIS AL KM 23+800

AREA COMPARTIMENTALE ABRUZZO

PROGETTO DEFINITIVO ISTRUTTORIO

PROGETTISTA:
Dott.Ing. Vincenzo CATONE
Ordine NAPOLI n° 14465

GRUPPO DI PROGETTAZIONE ANAS
IL COORDINATORE
(Ing. Vincenzo CATONE)
REDATTORE
(Geom. Maurizio RICCI)

COORDINATORE PER LA SICUREZZA IN FASE DI PROGETTAZIONE
Geom. _____
Ordine _____ *n°* _____

VISTO: IL RESP. DEL PROCEDIMENTO
Dott. Ing. Antonio MARASCO

ASSISTENZA ALLA PROGETTAZIONE
- Dott. Ing. Giovanni Pace
Studio in via dei Torlonia n.2 67100 L'Aquila

PROTOCOLLO — DATA

INQUADRAMENTO TERRITORIALE

Corografia generale 1:25000 e 1:5000

TAVOLA Nr.	NOME FILE	REV.	FOGLIO	SCALA:	PROGR.
	12.5-T00 EG00 GEN00 C0 01-A-07.dwg				
CODICE PROG. AQ-148	CODICE ELAB. T00EG00GEN00C001	A		VARIE	12.5

REV.		DATA	Geom. Maurizio RICCI	Ing. Vincenzo CATONE	Dott.Ing. ---
D					
C					
B					
A	EMISSIONE	03/2017			

\\falaquila\DATI\AREA DATI AQ\Area Tecnica N C\Ufficio Progetti\19-SS696 ROTATORIA\EDITABILE STRALCIO ROTATORIA-RICCI\12.5-T00 EG00 GEN00 C0 01-A-07.dwg