
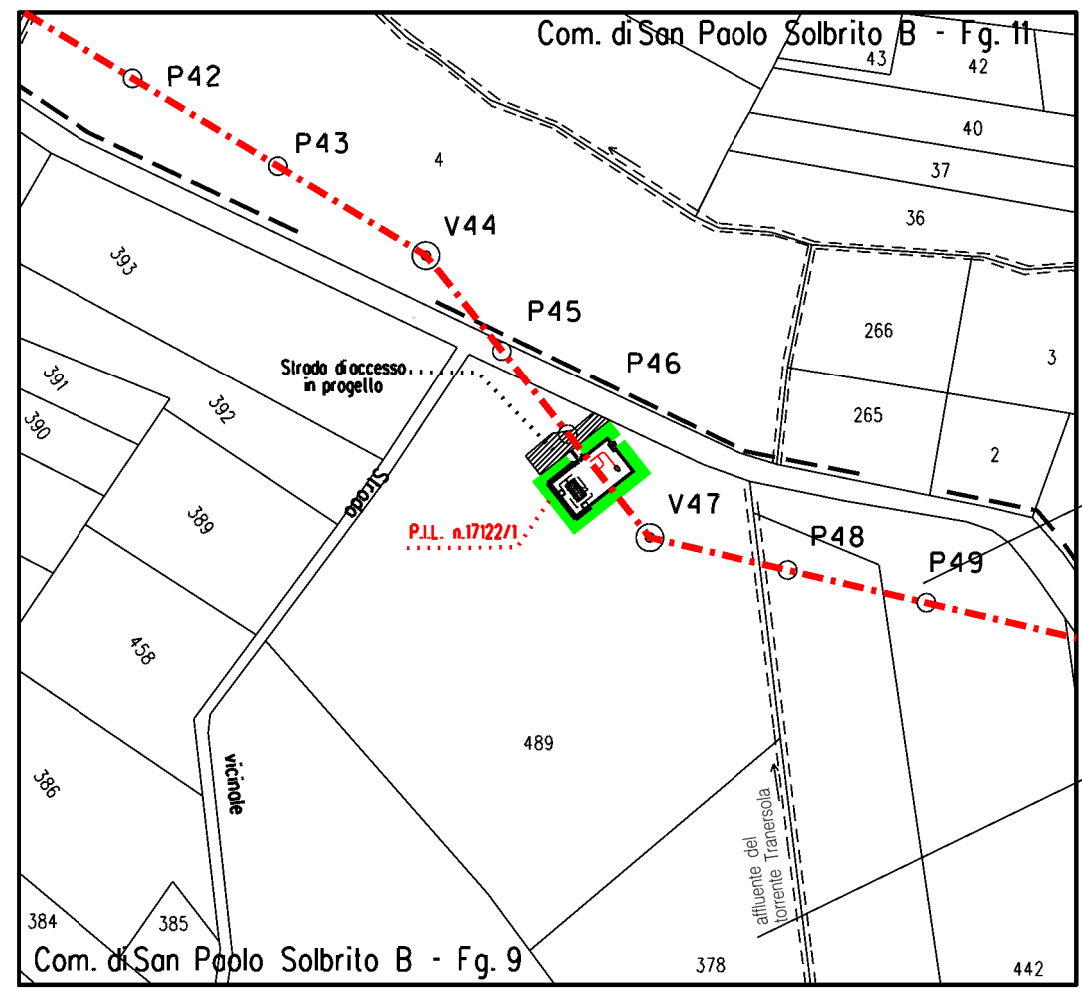


PIANTA

DOCUMENTI DI RIFERIMENTO	N

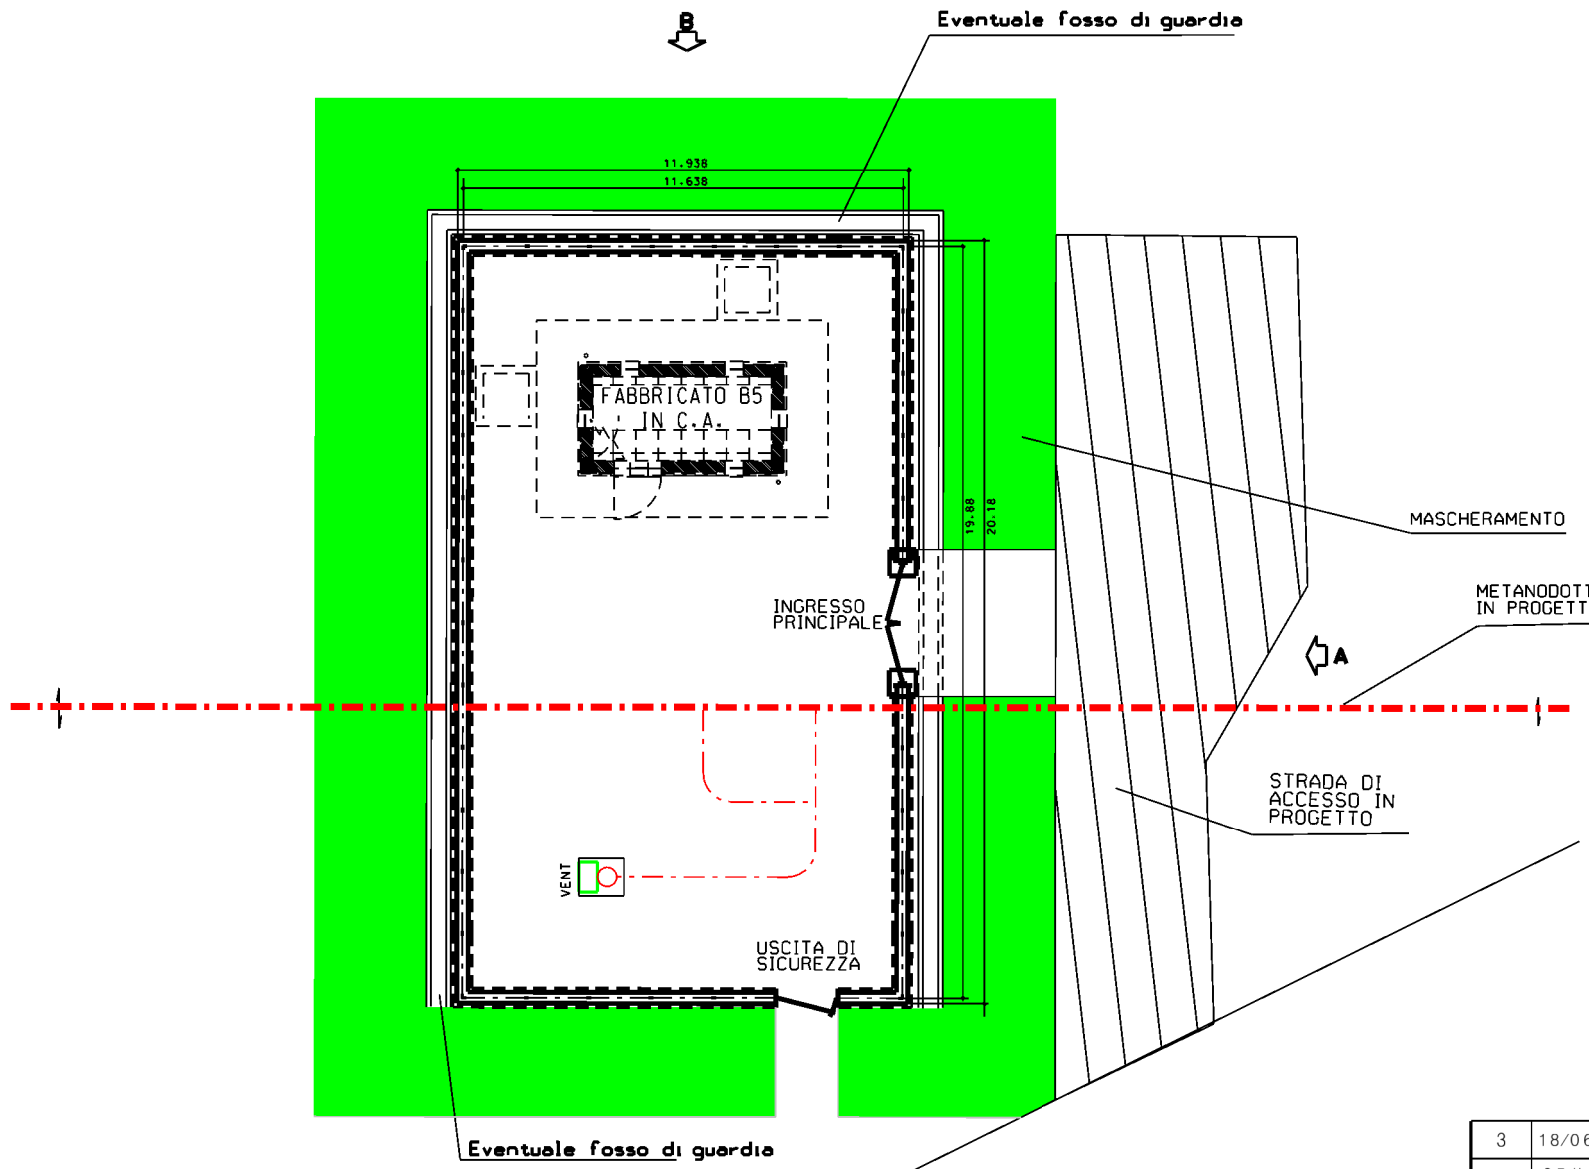

STRALCIO PLANIMETRICO SCALA 1:1000



STRADA STERRATA ESISTENTE

MISURE IN METRI
SCALA 1:200

3	18/06/2018	EMISSIONE PER STUDIO PRELIMINARE AMBIENTALE (SCREENING)	M. MEDAGLIA	G. CICCARELLI	F. FERRINI
2	25/10/2017	EMISSIONE PER PERMESSI	M. MASTROIANNI	G. CICCARELLI	F. FERRINI
1	15/07/2017	EMISSIONE PER AUTORIZZAZIONE UNICA	M. MEDAGLIA	G. CICCARELLI	F. FERRINI
0	26/05/2017	EMISSIONE PER COMMENTI	M. MEDAGLIA	G. CICCARELLI	F. FERRINI

Rev.	DATA	DESCRIZIONE	ELABORATO	VERIFICATO	APPROVATO AUTORIZZATO	
			 Rif. TFM: 011-PJ11-006-00-DT-D-5250		COMMESSA NR/17122/R-L01	CODICE TECNICO 9110436
MET. TORTONA-ALESSANDRIA-ASTI-TORINO TRONCO: CERRO TANARO-REVIGNANO - DN 550 (22") DP 64 bar Rifacimento attraversamento ferroviario FR39.1 linea Torino - Genova			DIS. N. 00-DT-D-5250			
			REVISIONE 3			
PUNTO DI INTERCETTAZIONE DI LINEA P.I.L. N.17122/1 IN COMUNE DI SAN PAOLO SOLBRITO PLANIMETRIA E PROSPETTI			FG. 1 DI 2			
			SCALA			

DOCUMENTO DI PROPRIETA' SNAM Rete Gas LA SOCIETA' TUTELERA I PROPRI DIRITTI IN SEDE CIVILE E PENALE A TERMINI DI LEGGE

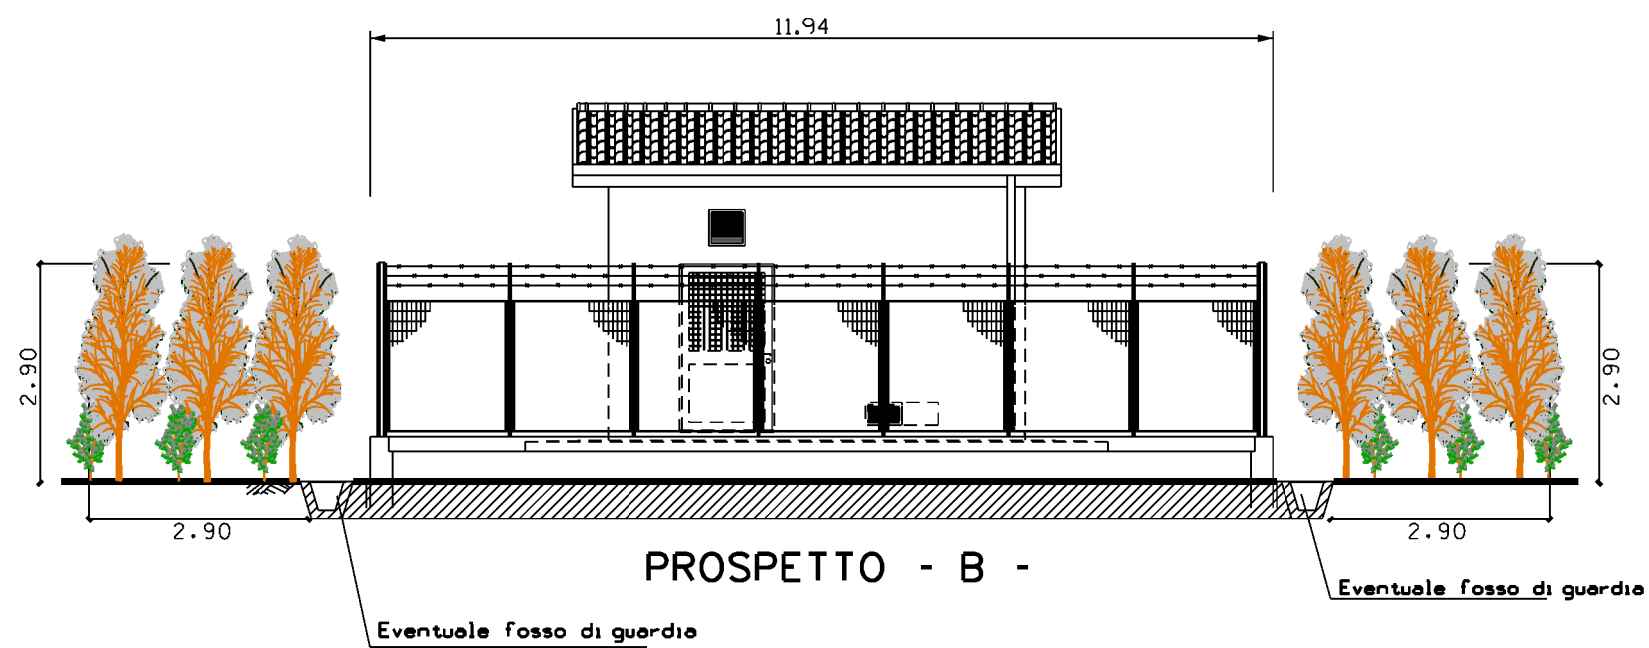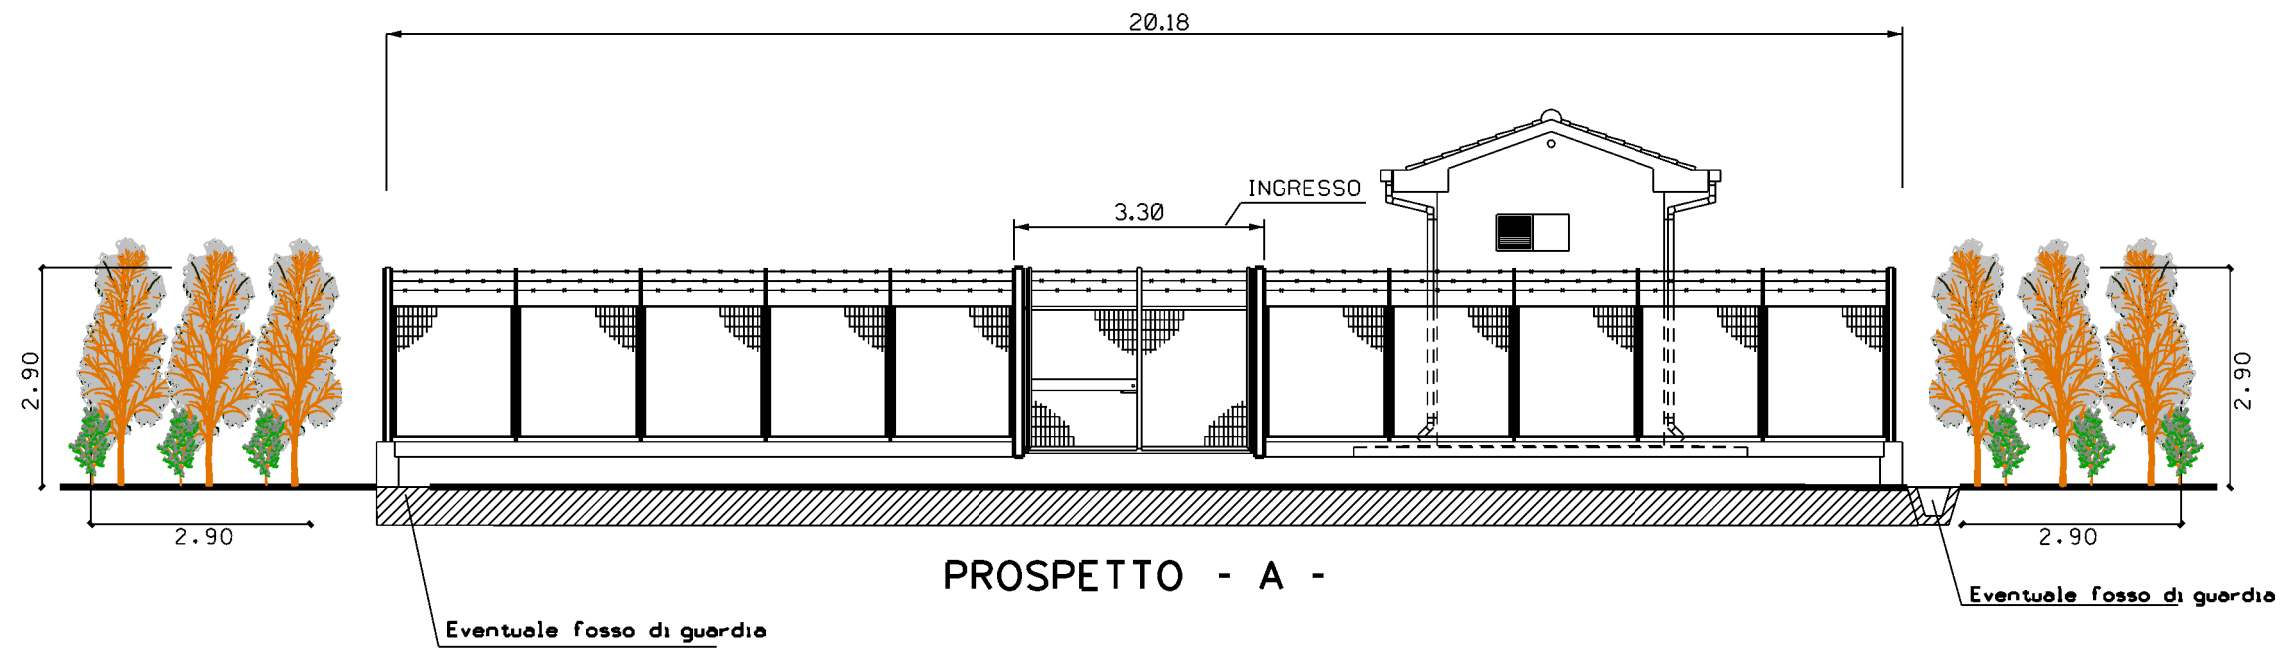

MISURE IN METRI
SCALA 1:100