

LEGENDA	
	LINEA 132KV ESISTENTE
	SOSTEGNI E LINEA DA DEMOLIRE
	ELETTRODOTTO 132KV IN PROGETTO
	LINEA EDISON 132KV ESISTENTE
	LINEA 220KV ESISTENTE

TERNA RETE ITALIA Spa  
 Direzione Territoriale Nord Est  
 Unità Progettazione e Realizzazione Impianti  
 Il Responsabile  
 (N. Ferracin)


REVISIONI	N.	DATA	DESCRIZIONE	ELABORATO	VERIFICATO	APPROVATO
	01	28/03/2018	Emissione a seguito approvazione	Venturini e Associati	Venturini e Associati	Venturini e Associati
	00	22/01/2018	Emissione per approvazione	Venturini e Associati	Venturini e Associati	Venturini e Associati

CODIFICA ELABORATO APPALTATORE	Timbro e Firma Appaltatore	Logo Appaltatore
	<b>VENTURINI E ASSOCIATI</b> studio di geologia Corso A. Diaz 64 - 47121 Forlì	 dott. geol. Pierluigi Venturini dott. geol. Piero Feralli via Bella n. 6 - 47121 FORLÌ tel 0543.20127 0543.30793 fax 0543.39358 email venturiniassociati@virgilio.it P. IVA 03373640402

REVISIONI	N.	DATA	DESCRIZIONE	ELABORATO	ESAMINATO	ACCETTATO
	00	28/03/2018	Prima emissione	Venturini e ass. Studio Tecnico	F. Carletti NE-PRI-LIN	N. Ferracin DTNE-PRI

TIPOLOGIA DELL'ELABORATO	CODIFICA DELL'ELABORATO	
Carta Tecnica	<b>DU23037C1BDX33672</b>	
PROGETTO	TITOLO	
TE-DX-08-241	<b>Linea 132 kV "Pontremoli - Edison Teglia" n.037</b>	
RICAVATO DAL DOC. TERNA	<b>Ricostruzione elettrodotto dal sostegno n.1 al sostegno n.40</b>	
CLASSIFICAZIONE DI SICUREZZA	<b>Corografia del Tracciato</b>	
NOME DEL FILE	SCALA CAD	FORMATO
DU23037C1BDX33672_00.dwg	1 unita' = 1m	297 x 420
	SCALA	FOGLIO
	1:25.000	01 / 01

Questo documento contiene informazioni di proprietà Terna Rete Italia S.p.A. e deve essere utilizzato esclusivamente dal destinatario in relazione alle finalità per le quali è stato ricevuto. È vietata qualsiasi forma di riproduzione o di divulgazione senza l'esplicito consenso di Terna Rete Italia S.p.A.  
 This document contains information proprietary to Terna Rete Italia S.p.A. and it will have to be used exclusively for the purposes for which it has been furnished. Whichever shape of spreading or reproduction without the written permission of Terna Rete Italia S.p.A. is prohibiti.

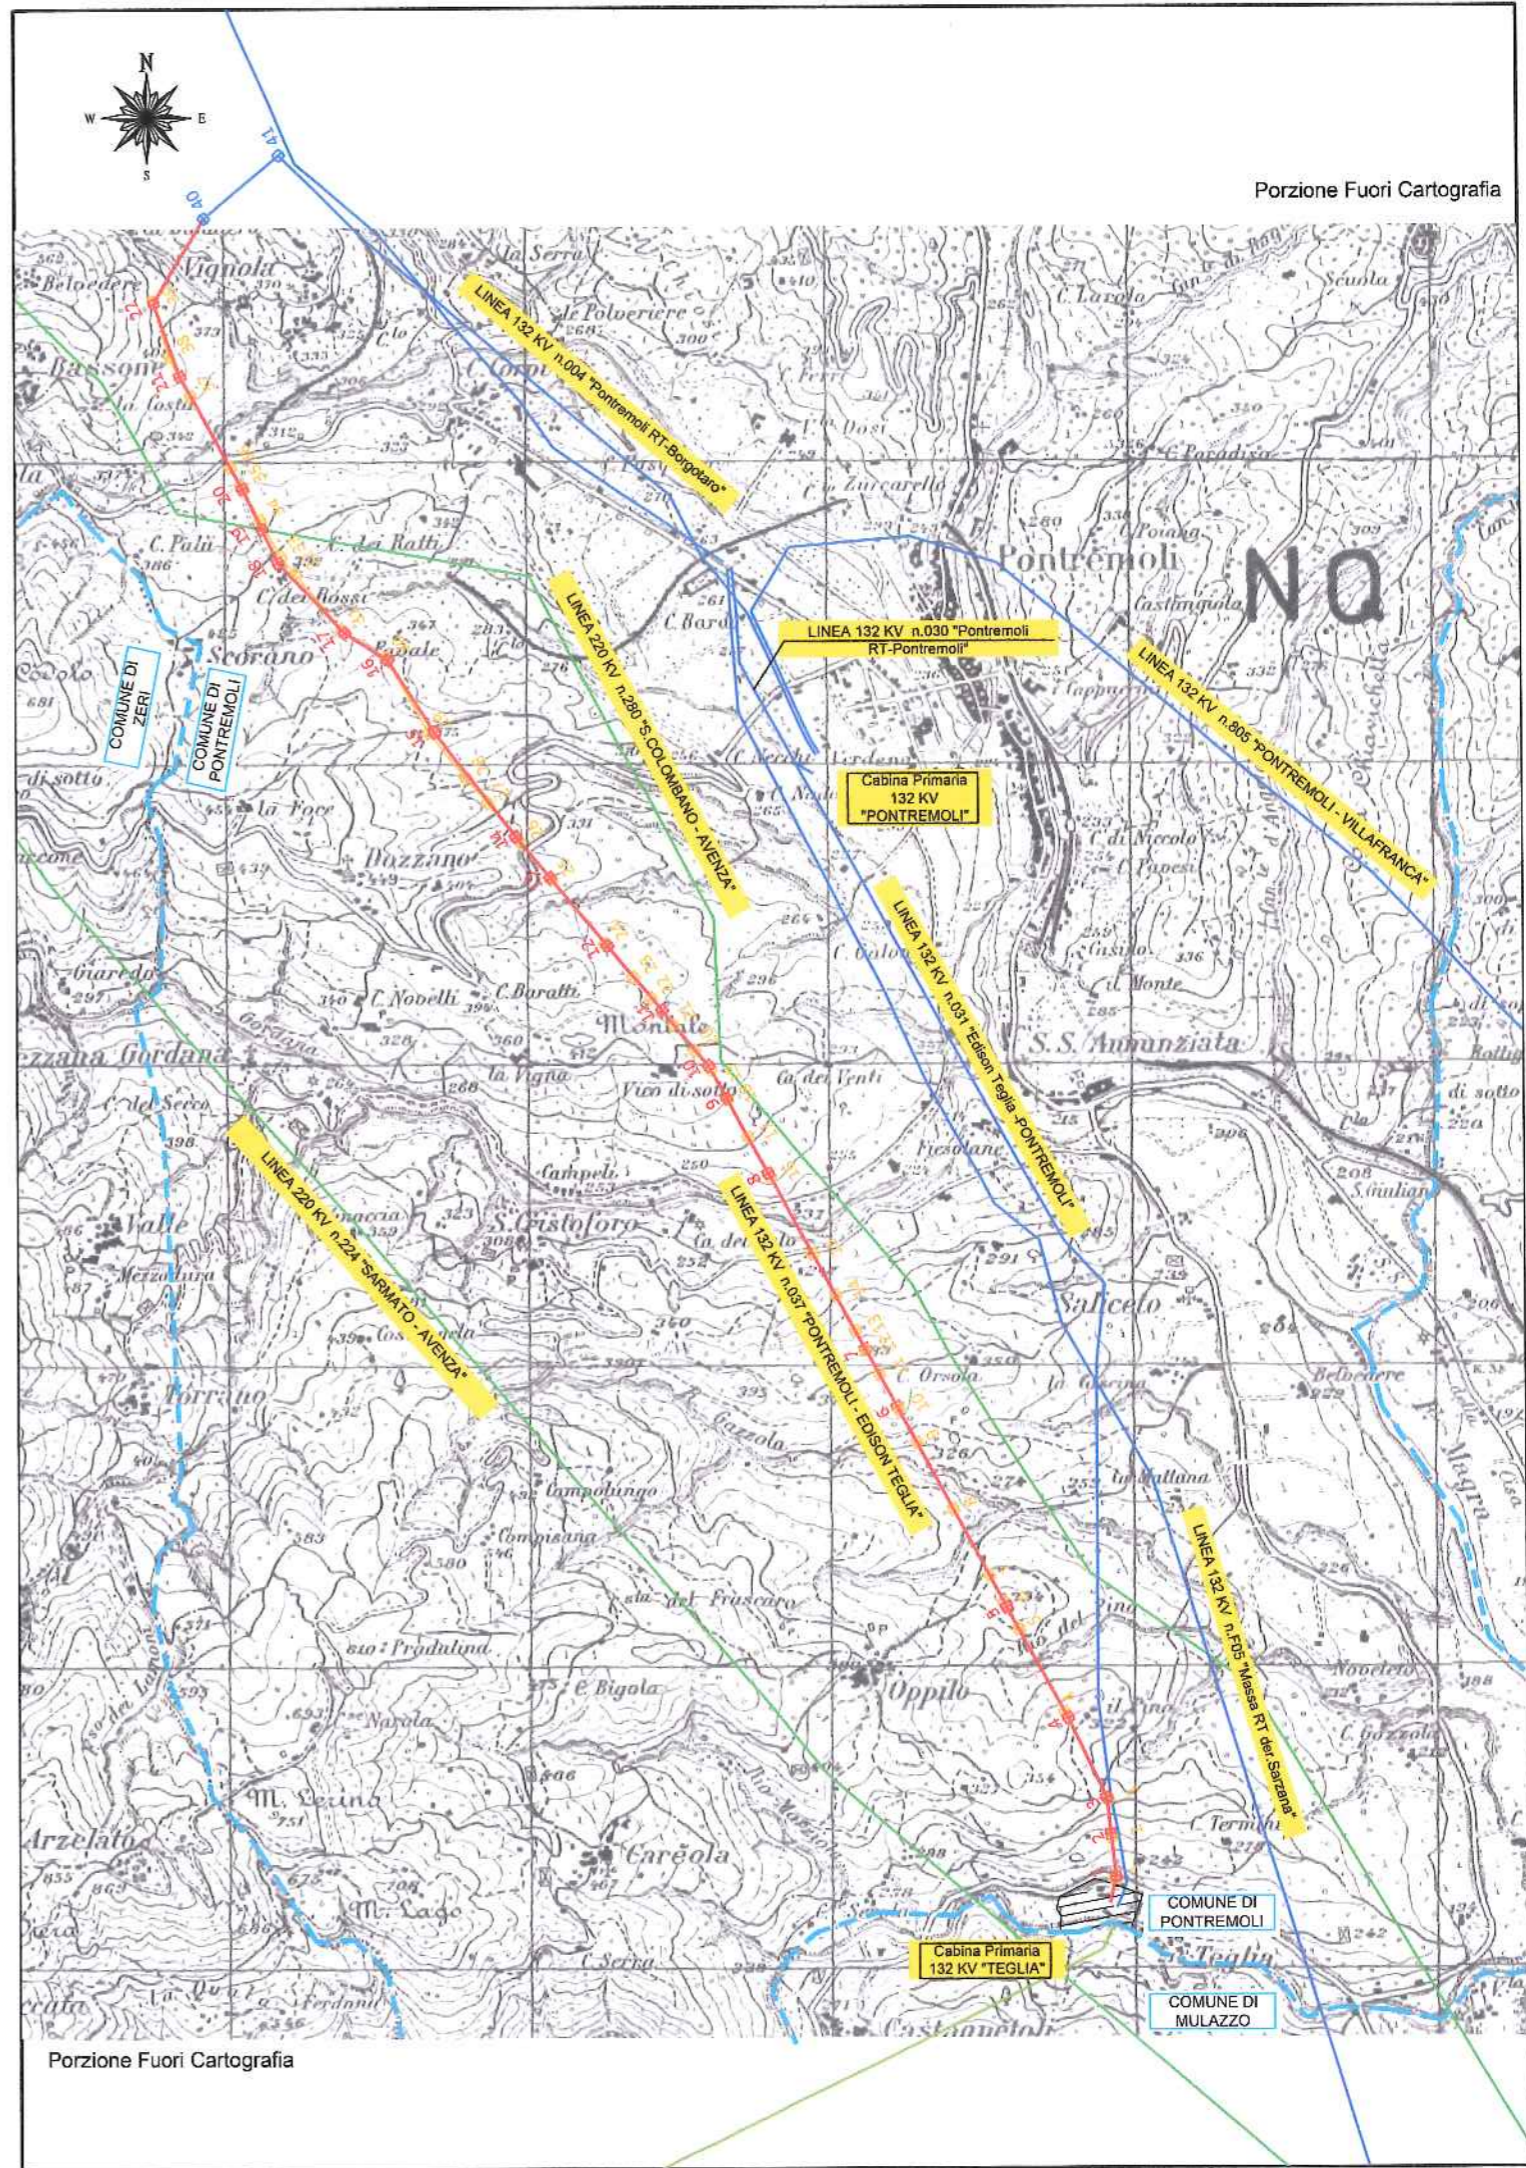

ms1000156-00