




FOSSO VALLIN DELLE CONCHE
 Progr. km L2P1 0+200.00

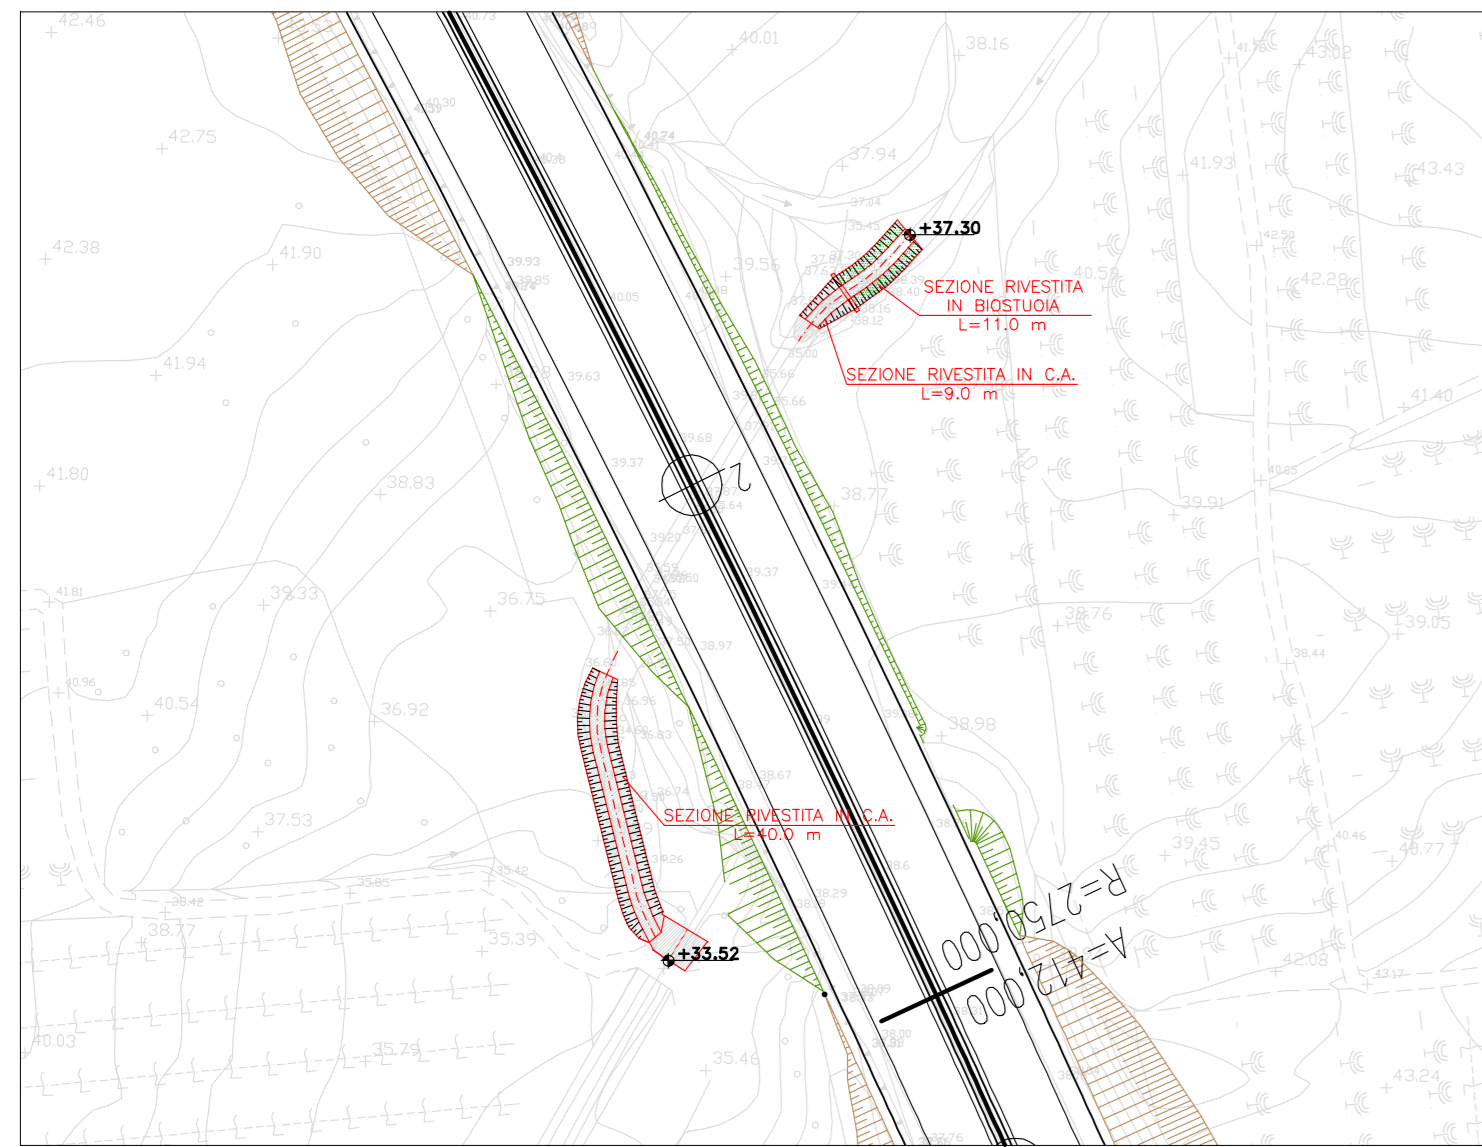


FOSSO SENZA NOME
 Progr. km L2P1 1+175.72

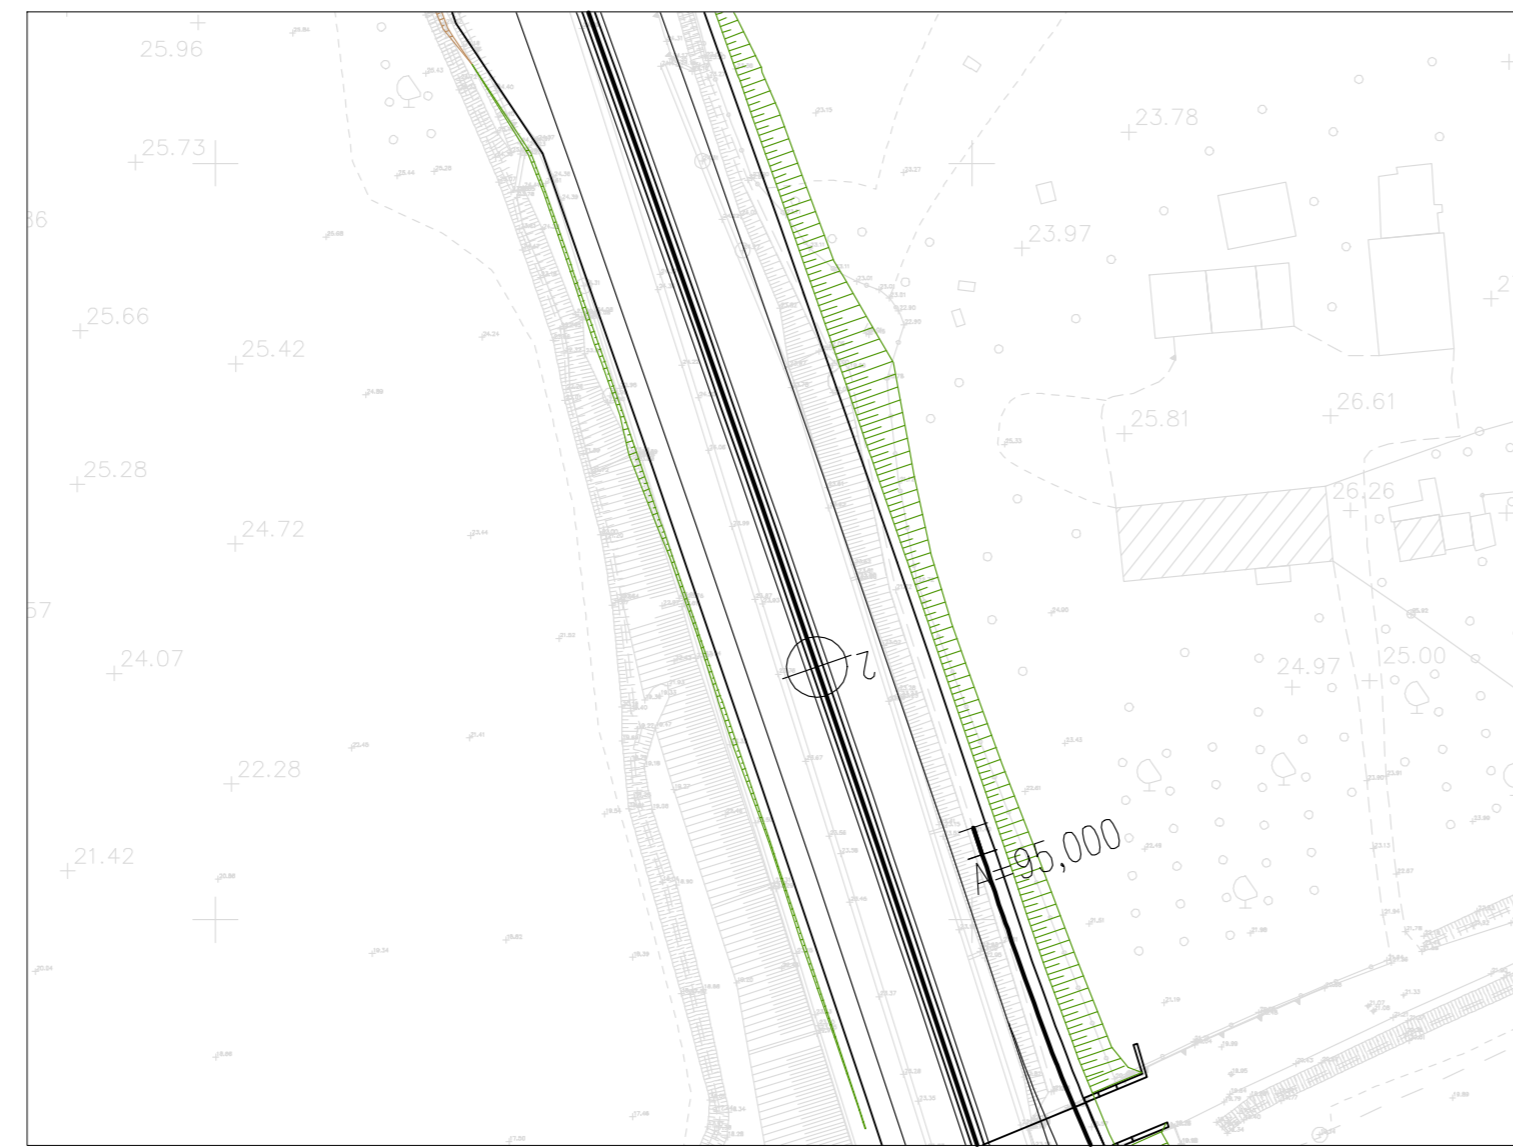


TORRENTE ACQUERTA
 Progr. km L2P1 1+884.68

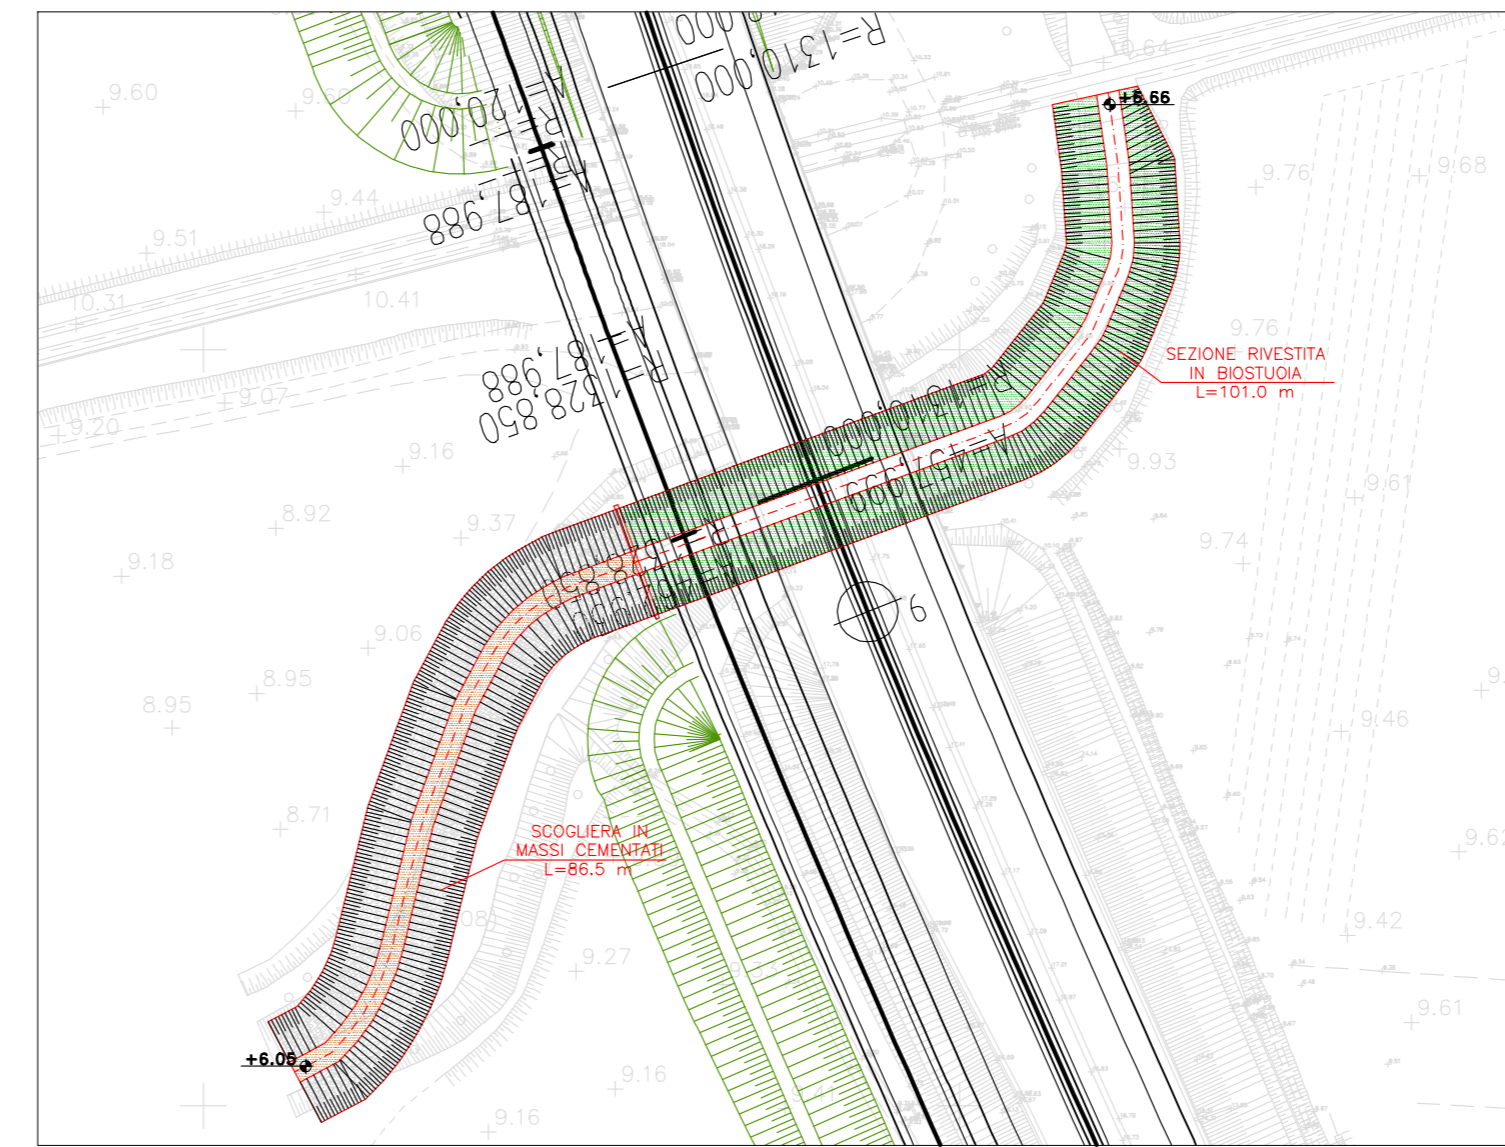


FIUME CECINA
 Progr. km L2P1 2+577.48

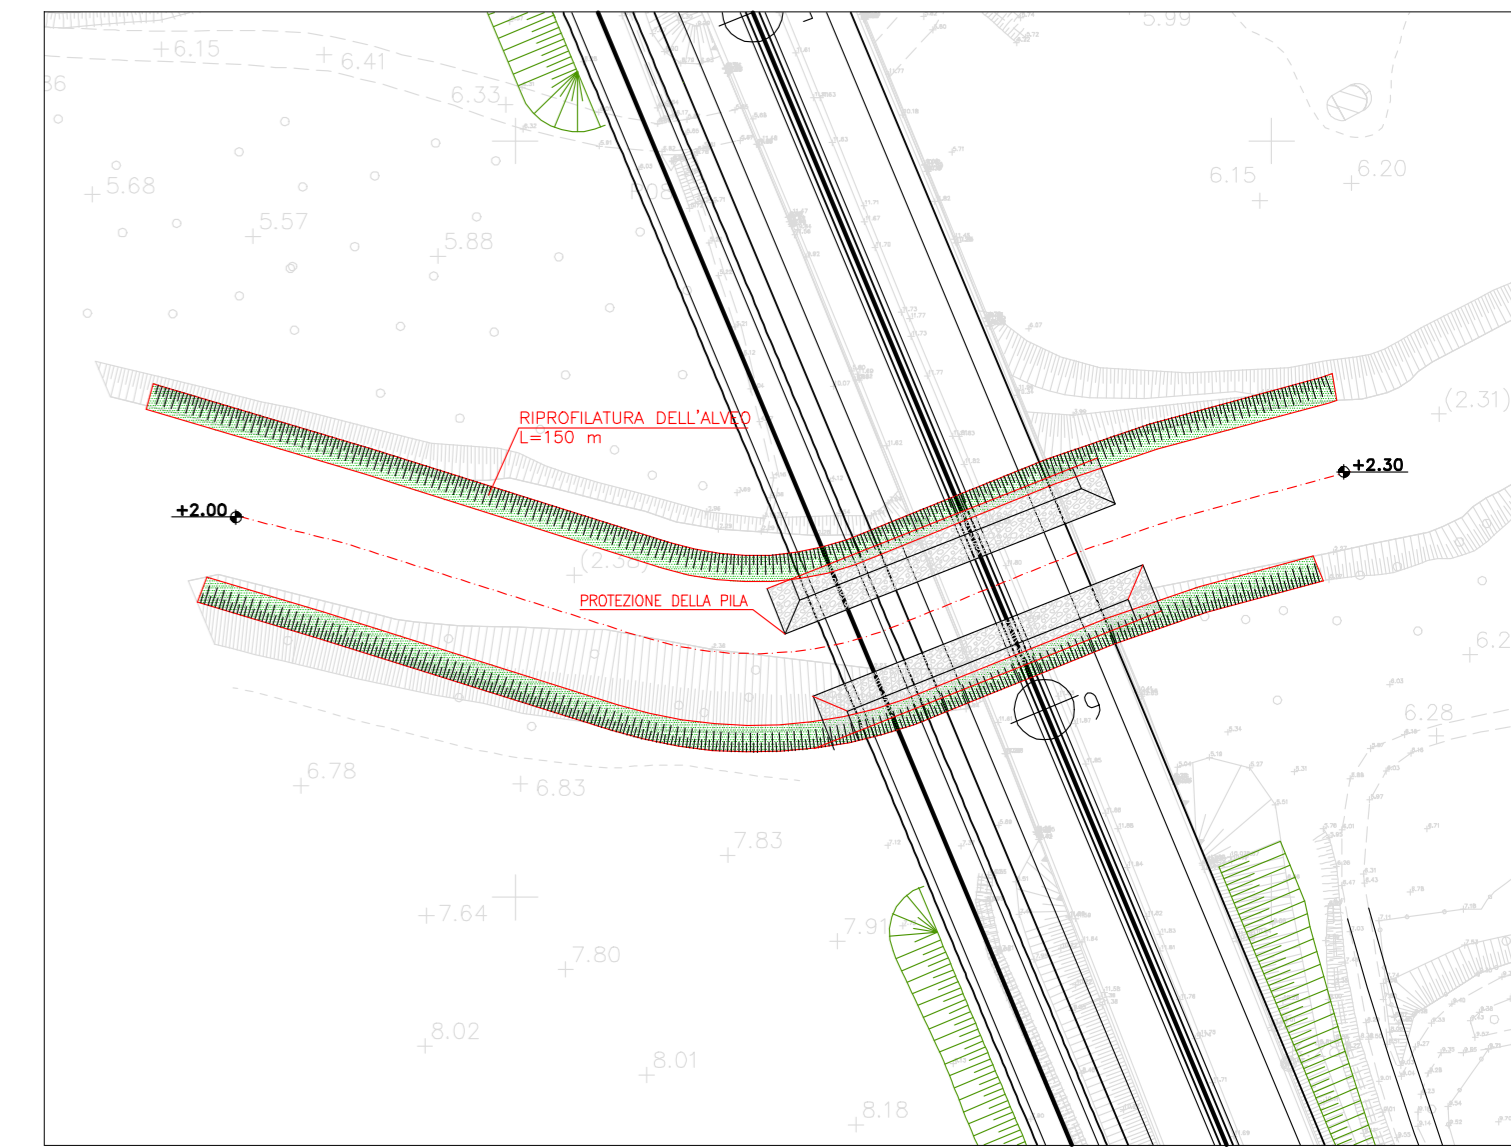


FOSSO IL GORILE
 Progr. km L2P1 2+857.95

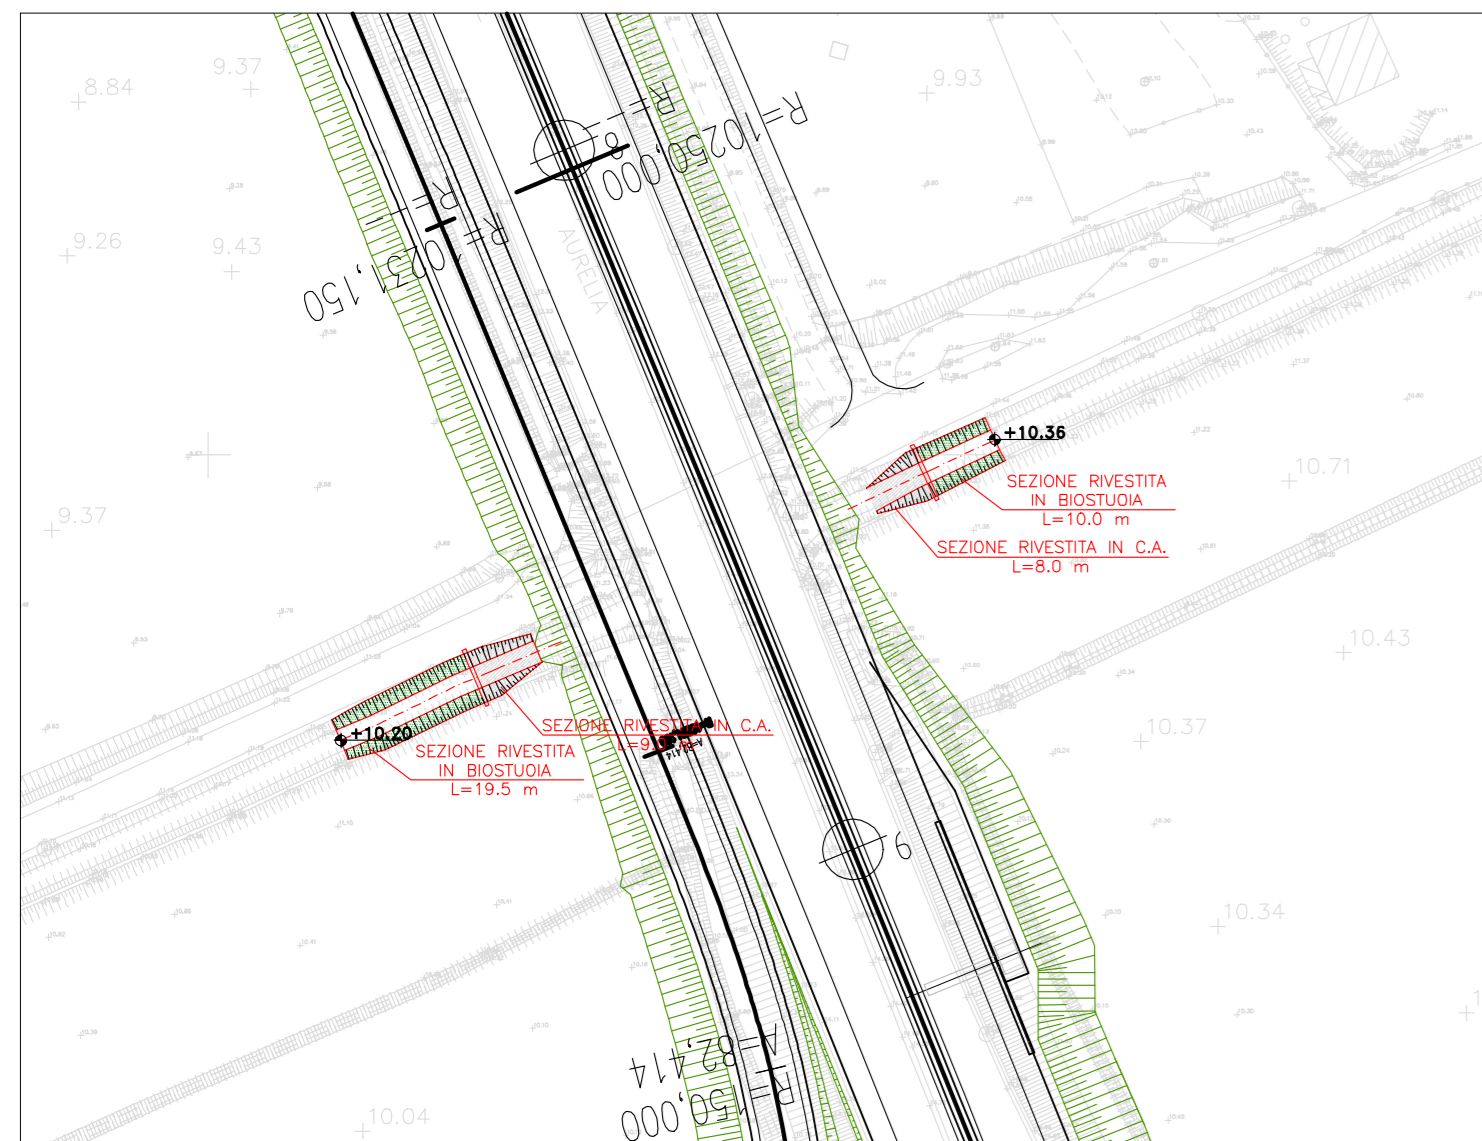

FOSSO DELLA VALLESCAIA
 Progr. km L2P1 5+749.74

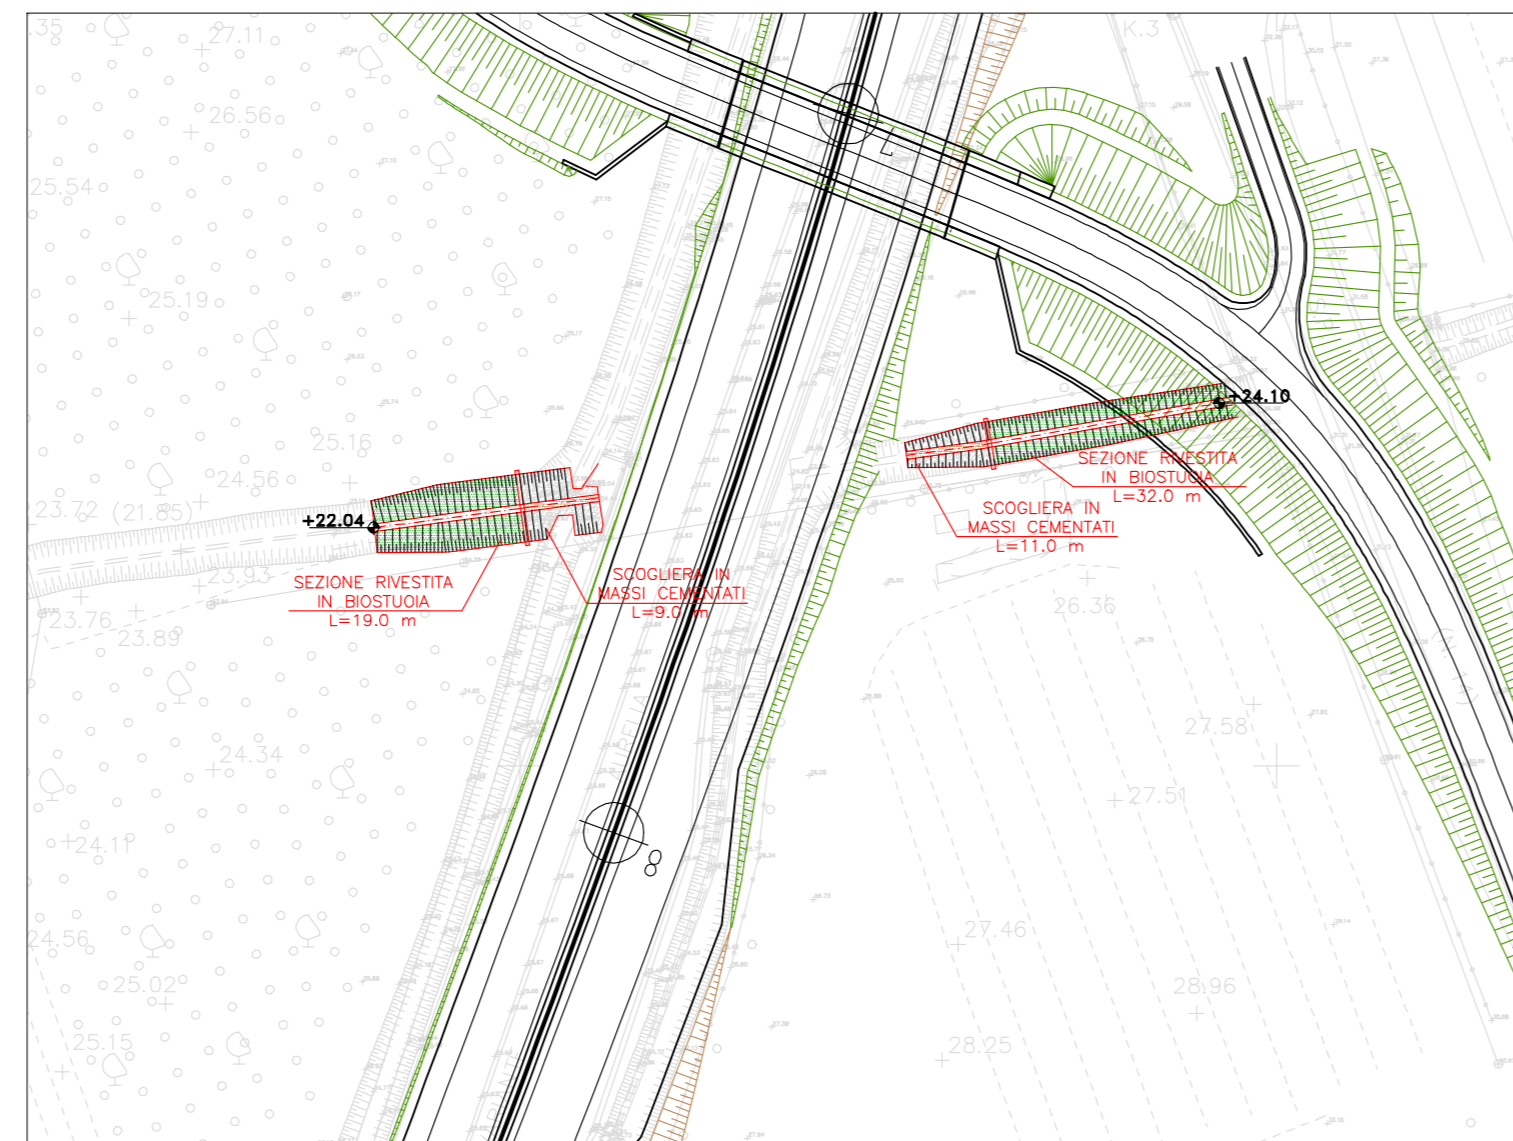


FOSSO DEL PARATINO
 Progr. km L2P1 6+193.62

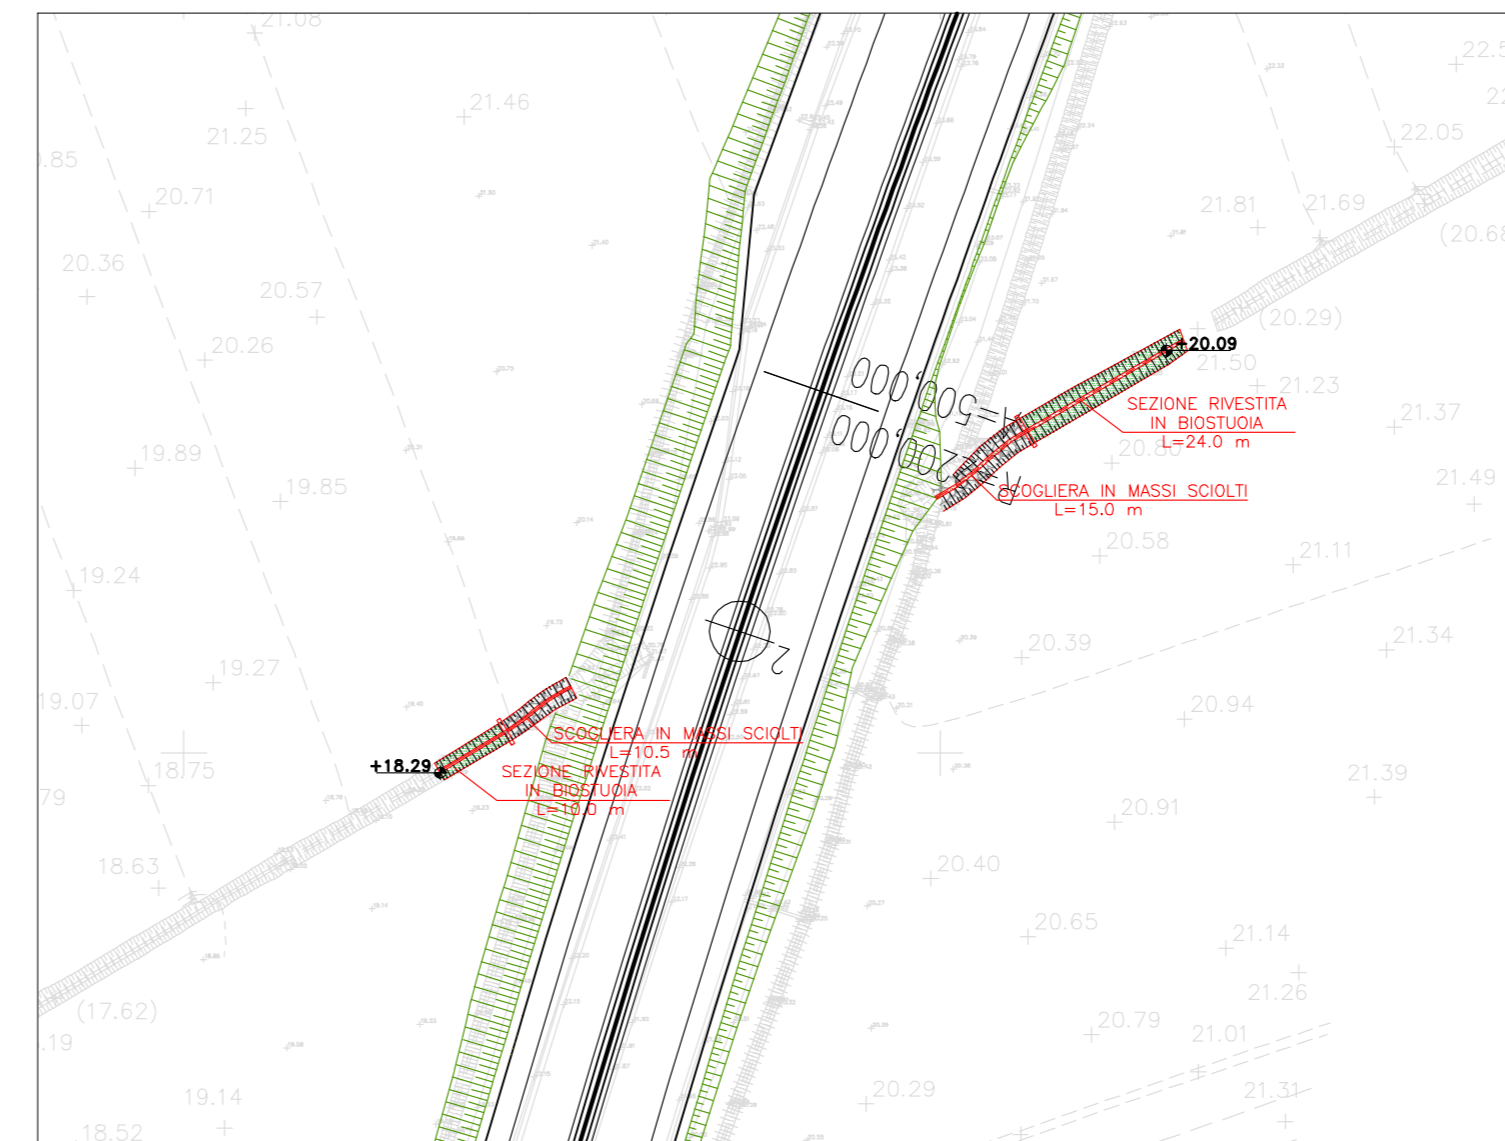


LEGENDA

- Rilievo scala 1:1000
- Tracciato autostradale


FOSSO LE BASSE
 Progr. km L2P1 6+798.50

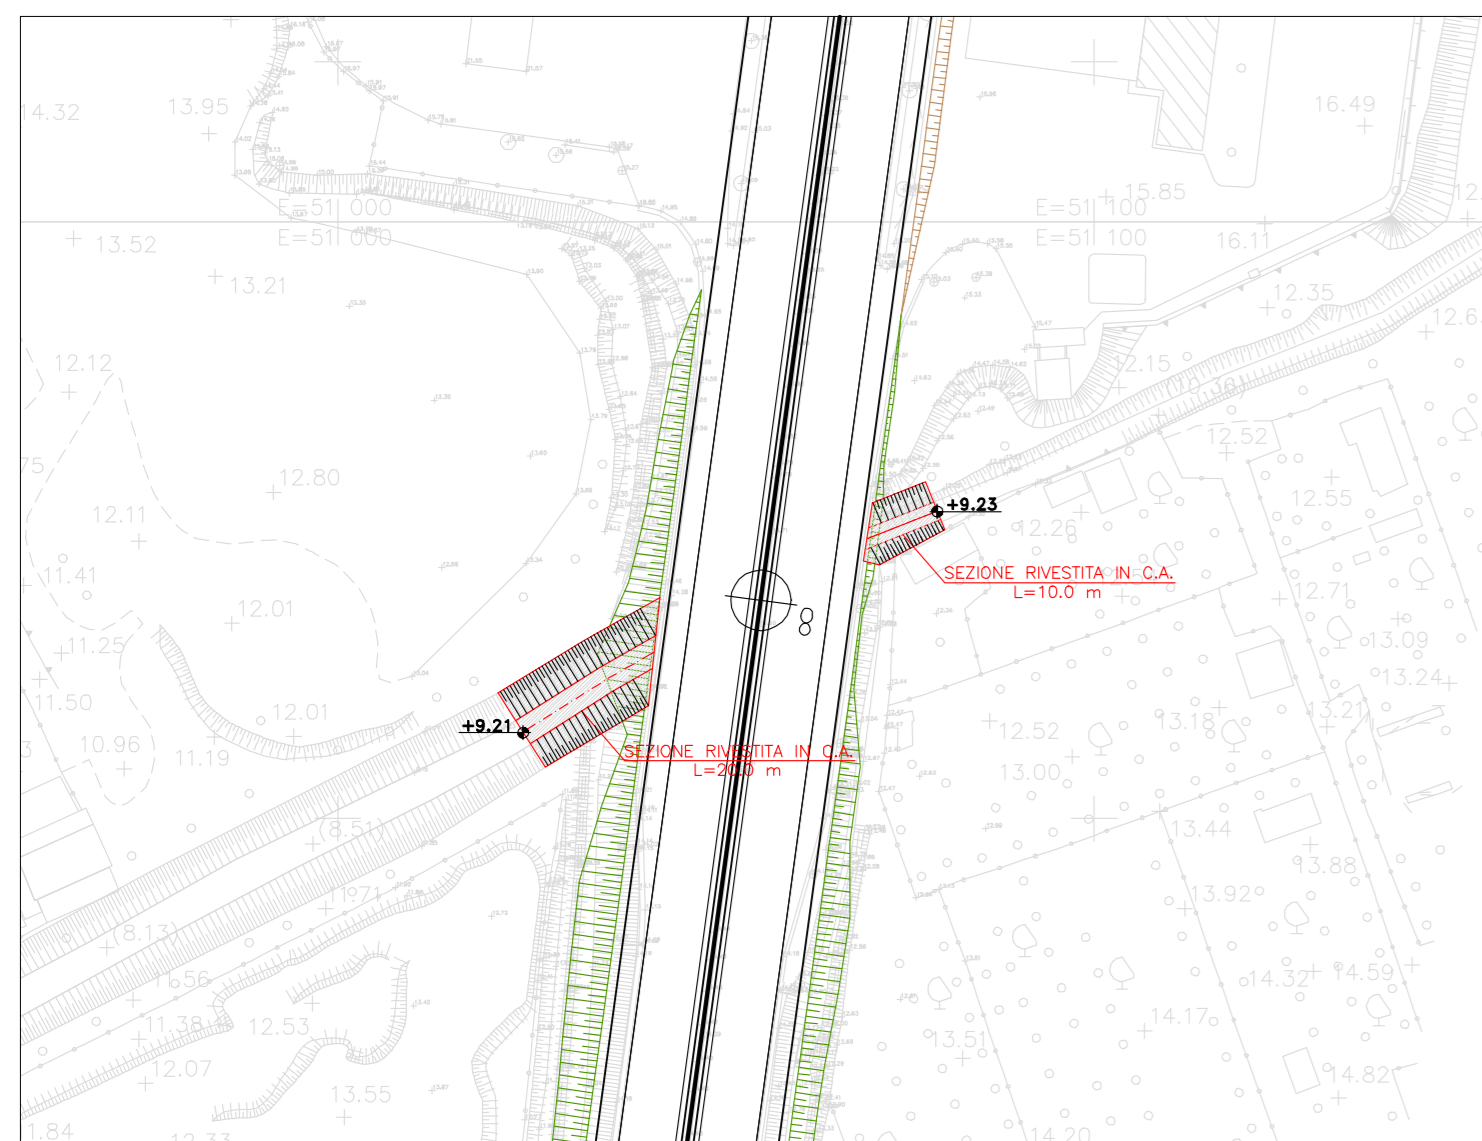

FOSSO AIONE
 Progr. km L2P1 7+763.78

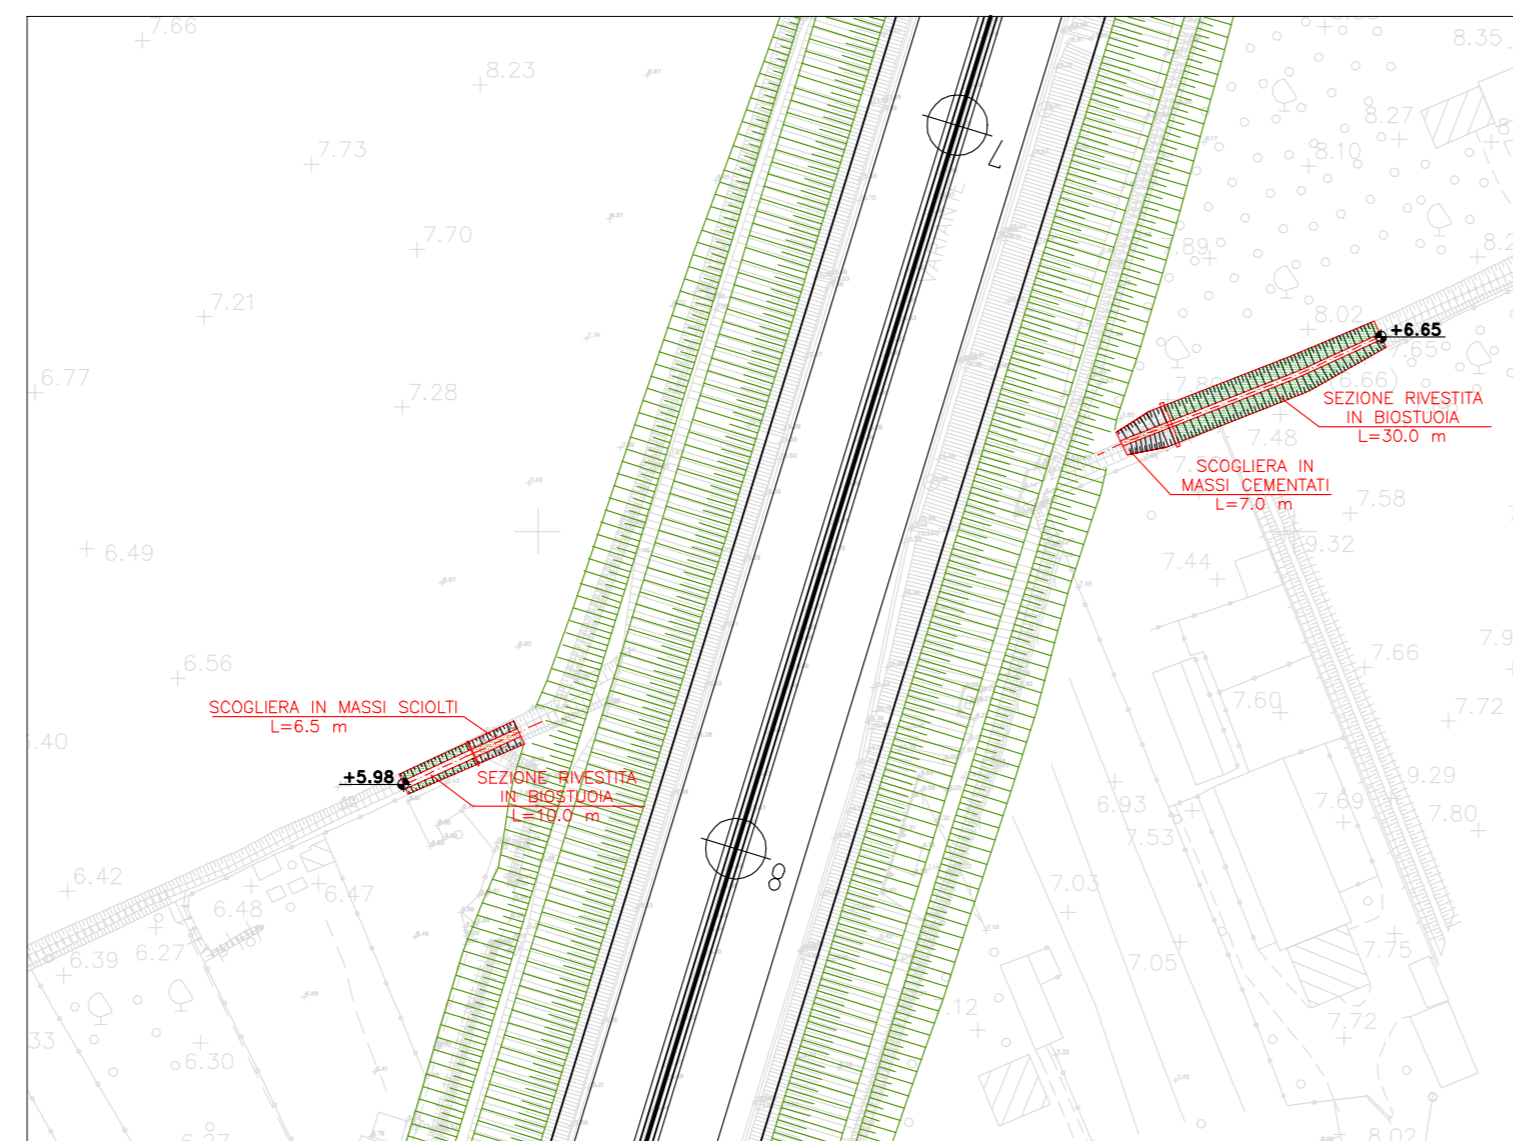

FOSSO DELLE TANE
 Progr. km L2P1 8+396.69

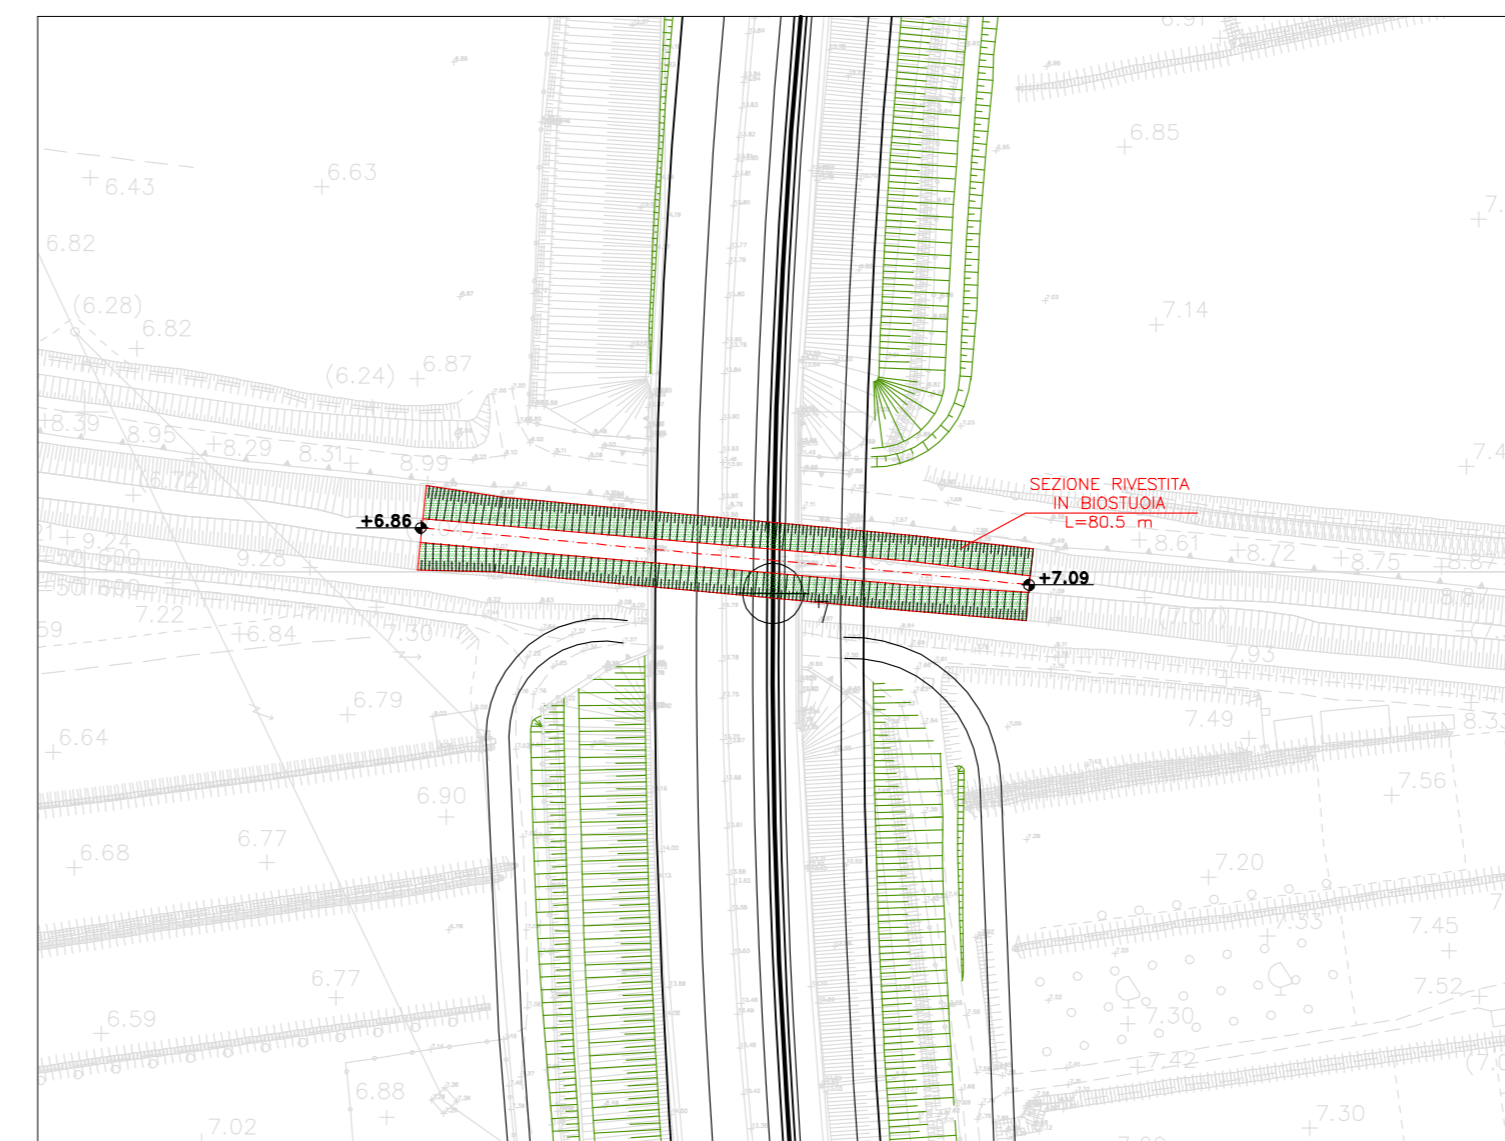

SAT Società Autostrada Tirrenica p.A.
 GRUPPO AUTOSTRADALE PER L'ITALIA S.p.A.

AUTOSTRADA (A12) : ROSIGNANO – CIVITAVECCHIA
LOTTO 2

TRATTO: SAN PIETRO IN PALAZZI – SCARLINO
PROGETTO DEFINITIVO

INFRASTRUTTURA STRATEGICA DI PREMINENTE INTERESSE NAZIONALE LE CUI PROCEDURE DI APPROVAZIONE SONO REGOLATE DALL' ART. 161 DEL D.LGS. 163/2006

AU-CORPO AUTOSTRADALE
IDROLOGIA E IDRAULICA
INTERFERENZE IDROGRAFICHE
PLANIMETRIA DETTAGLIO INTERVENTI

L2P1 DA PROGRESSIVA 0+200.00 A 8+396.69

| | | | | | |
|--|--|---|---|--|-----------------------------|
| IL RESPONSABILE PROGETTAZIONE SPECIALISTICA Ing. Alessandro Aifi Ord. Ingg. Milano N. 20015 | | IL RESPONSABILE INTEGRAZIONE PRESTAZIONI SPECIALISTICHE Ing. Alessandro Aifi Ord. Ingg. Milano N. 20015 COORDINATORE GENERALE APS | | IL DIRETTORE TECNICO Ing. Maurizio Torresi Ord. Ingg. Milano N. 16492 RESPONSABILE DIREZIONE SVILUPPO INFRASTRUTTURE | |
| RIFERIMENTO ELABORATO codice commessa: 121212011 IDRO13 | | | DATA: FEBBRAIO 2011 | | REVISIONE n. data |
| ELABORAZIONE GRAFICA A CURA DI: spea ingegneria europea | | | ELABORAZIONE PROGETTUALE A CURA DI: Ing. Maurizio Torresi - O.I. Milano N. 16492 | | |
| RESPONSABILE DI COMMESSA Ing. Michele Porrella Ord. Ingg. Avellino N. 933 | | VISTO DEL COMMITTENTE SAT | | VISTO DEL CONCEDENTE | |

IL PRESENTE DOCUMENTO NON POTRA' ESSERE COPIATO, RIPRODOTTO O ALTAMENTE PUBBLICATO, IN TUTTO O IN PARTE, SENZA IL CONSENSO SCRITTO DELLA SOC. AUTOSTRADALE PER L'ITALIA S.P.A. OGNI UTILIZZO NON AUTORIZZATO SARANNO PERSEGUITO A NORMA DI LEGGE. THIS DOCUMENT MAY NOT BE COPIED, REPRODUCED OR PUBLISHED, EITHER IN PART OR IN ITS ENTIRETY, WITHOUT THE WRITTEN PERMISSION OF SOC. AUTOSTRADALE PER L'ITALIA S.P.A. UNAUTHORIZED USE WILL BE PROSECUTED BY LAW.