



FOSSO DELLA MADONNA
 Progr. km L2P1 9+107.50

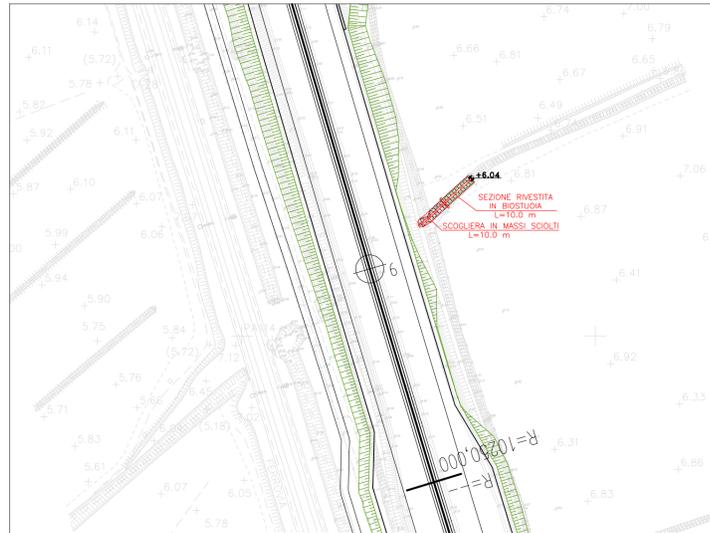


FOSSO SENZA NOME "A"
 Progr. km L2P1 9+898.75



FOSSO DEI TROGOLI
 Progr. km L2P1 10+566.15

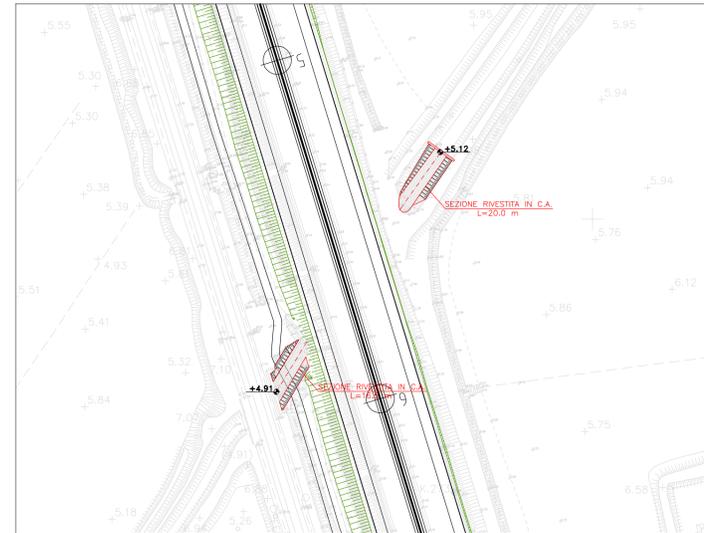


FOSSO DEL BOTTICO
 Progr. km L2P1 11+504.24

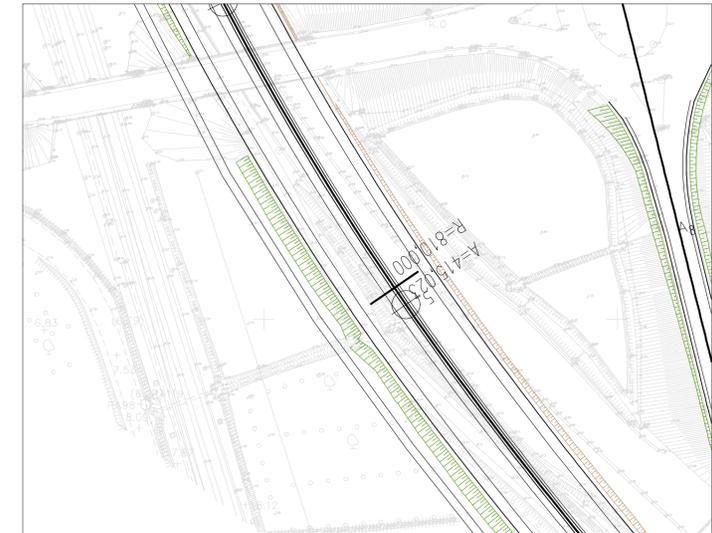


FOSSO SORBIZI
 Progr. km L2P1 12+175.05



FOSSO DEL LIVRONE
 Progr. km L2P1 12+682.93

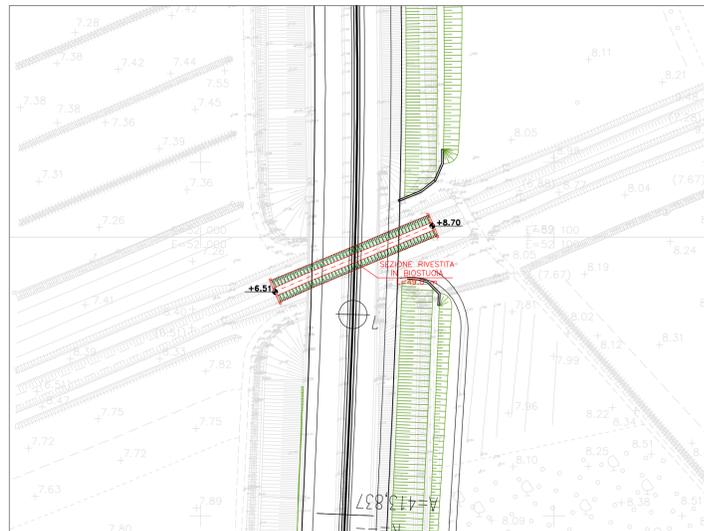

FOSSO CAMILLA
 Progr. km L2P1 13+488.72

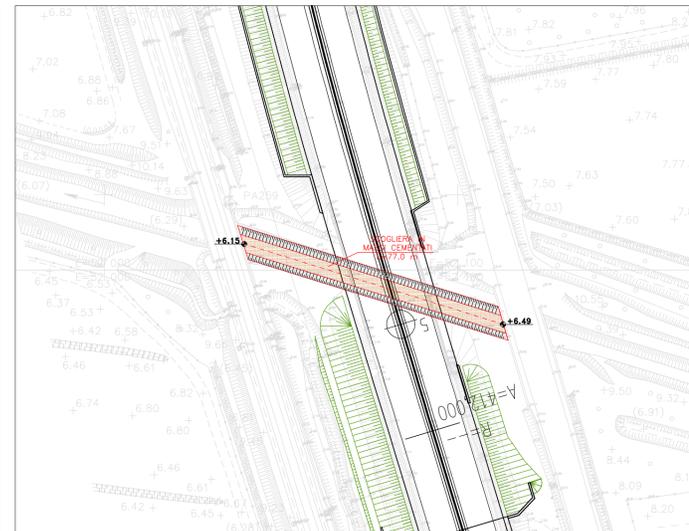

FOSSO SENZA NOME "B"
 Progr. km L2P1 15+447.38



FOSSO SENZA NOME "C"
 Progr. km L2P1 15+708.55



FOSSO DI BUCONE
 Progr. km L2P1 16+958.03



LEGENDA

- Rilievo scala 1:1000
- Tracciato autostradale



Società Autostrada Tirrenica p.A.
 GRUPPO AUTOSTRADE PER L'ITALIA S.p.A.

AUTOSTRADA (A12) : ROSIGNANO – CIVITAVECCHIA
LOTTO 2

TRATTO: SAN PIETRO IN PALAZZI – SCARLINO
PROGETTO DEFINITIVO

INFRASTRUTTURA STRATEGICA DI PREMINENTE INTERESSE
 NAZIONALE LE CUI PROCEDURE DI APPROVAZIONE SONO REGOLATE
 DALL' ART. 161 DEL D.LGS. 163/2006

AU-CORPO AUTOSTRADALE
IDROLOGIA E IDRAULICA
INTERFERENZE IDROGRAFICHE
PLANIMETRIA DETTAGLIO INTERVENTI
L2P1 DA PROGRESSIVA 9+107.50 A 16+958.03

IL RESPONSABILE PROGETTAZIONE SPECIALISTICA Ing. Alessandro Aifi Ord. Ingg. Milano N. 20015	IL RESPONSABILE INTEGRAZIONE PRESTAZIONI SPECIALISTICHE Ing. Alessandro Aifi Ord. Ingg. Milano N. 20015 COORDINATORE GENERALE APS	IL DIRETTORE TECNICO Ing. Maurizio Torresi Ord. Ingg. Milano N. 16492 RESPONSABILE DIREZIONE SVILUPPO INFRASTRUTTURE
---	---	---

REFERIMENTO ELABORATO	DATA: FEBBRAIO 2011	REVISIONE
codice commessa: 12121201	FILE: IDRO14	n. data
unita': 1	n. progressiva: 14	
	SCALA: 1:1000	

spea ingegneria europea	ELABORAZIONE GRAFICA A CURA DI: ELABORAZIONE PROGETTUALE A CURA DI:
CONSULENZA A CURA DI:	IL RESPONSABILE UFFICIO/UNITA': Ing. Maurizio Torresi - O.I. Milano N. 16492

RESPONSABILE DI COMMESSA Ing. Michele Parrella Ord. Ingg. Avellino N. 933	VISTO DEL COMMITTENTE 	VISTO DEL CONCEDENTE
----------------------------------------------------------------------------------------	----------------------------------	---------------------------------

IL PRESENTE DOCUMENTO NON POTRA' ESSERE COPIATO, RIPRODOTTO O ALTAMENTE PUBBLICATO, IN TUTTO O IN PARTE, SENZA IL CONSENSO SCRITTO DELLA SOC. AUTOSTRADE PER L'ITALIA S.P.A. OGNI UTILIZZO NON AUTORIZZATO SARANNO PERSEGUITO A NORMA DI LEGGE. THIS DOCUMENT MAY NOT BE COPIED, REPRODUCED OR PUBLISHED, EITHER IN PART OR IN ITS ENTIRETY, WITHOUT THE WRITTEN PERMISSION OF SOC. AUTOSTRADE PER L'ITALIA S.P.A. UNAUTHORIZED USE WILL BE PROSECUTED BY LAW.