


FOSSO DI BOLGHERI
 Progr. km L2P1 17+738.58

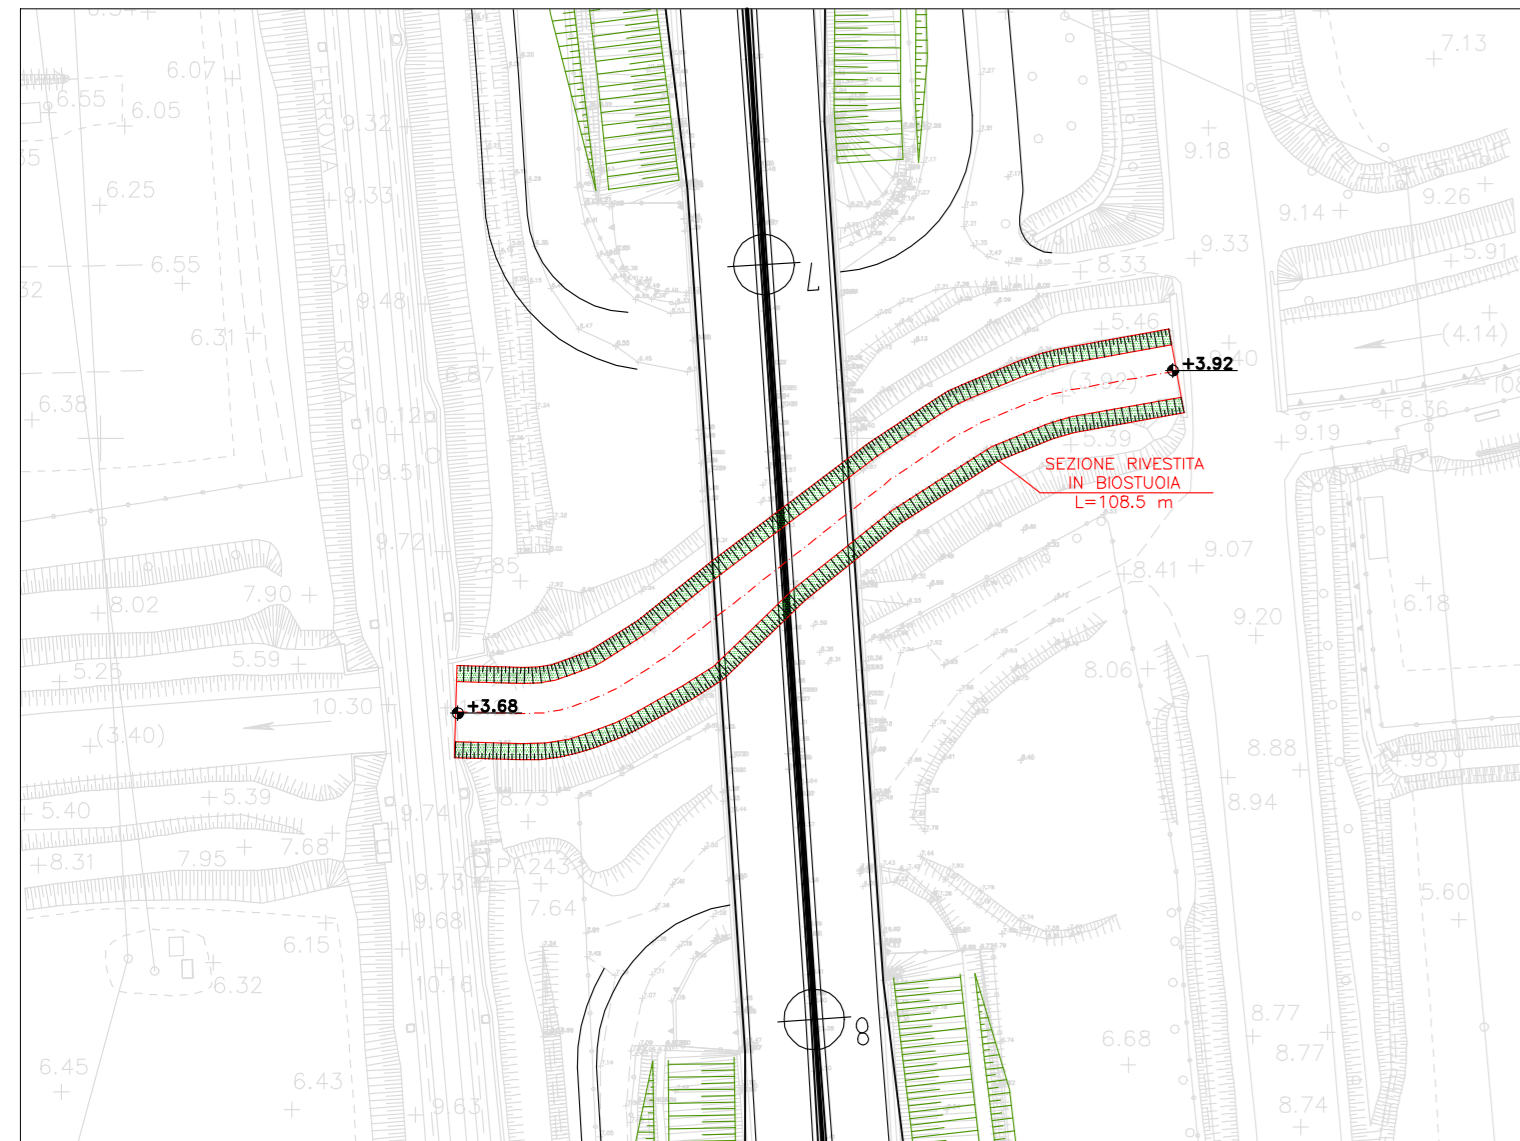


FOSETTO SUGHERICCIO
 Progr. km L2P1 18+454.01




FOSSO DEI DAINI
 Progr. km L2P1 18+904.83



FOSSO AI MOLINI
 Progr. km L2P1 19+411.82

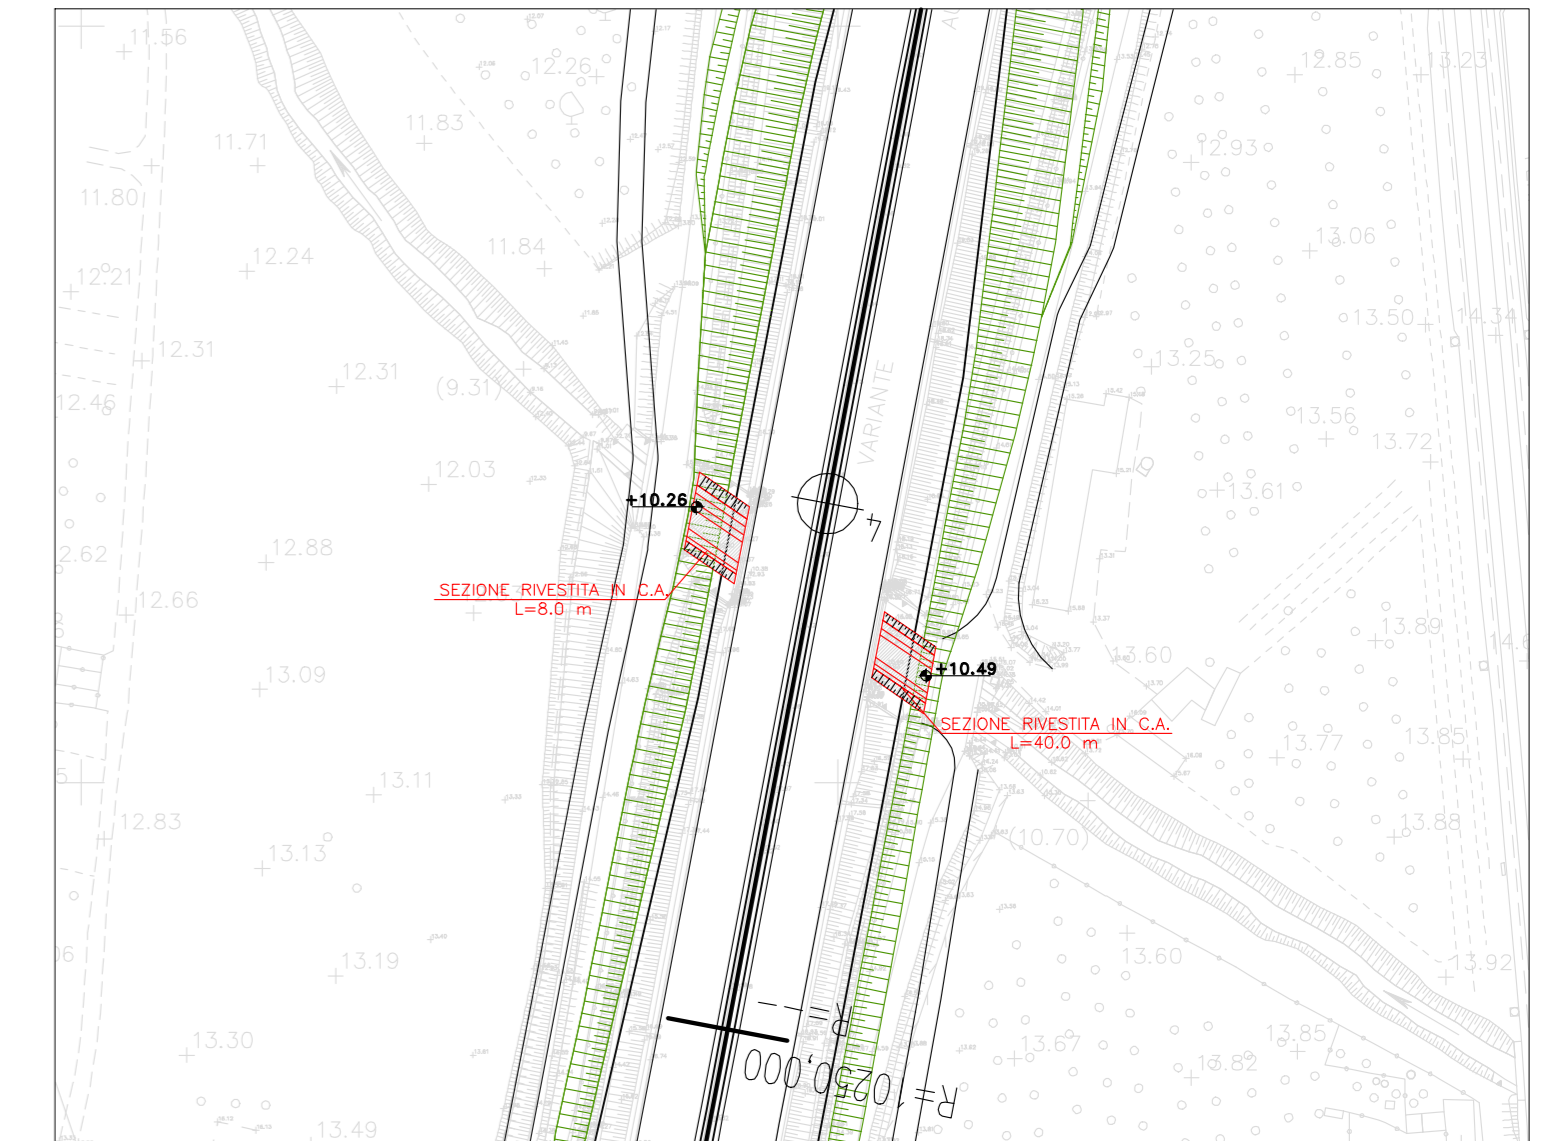


FOSSO DELLA CARESTIA
 Progr. km L2P1 22+199.00

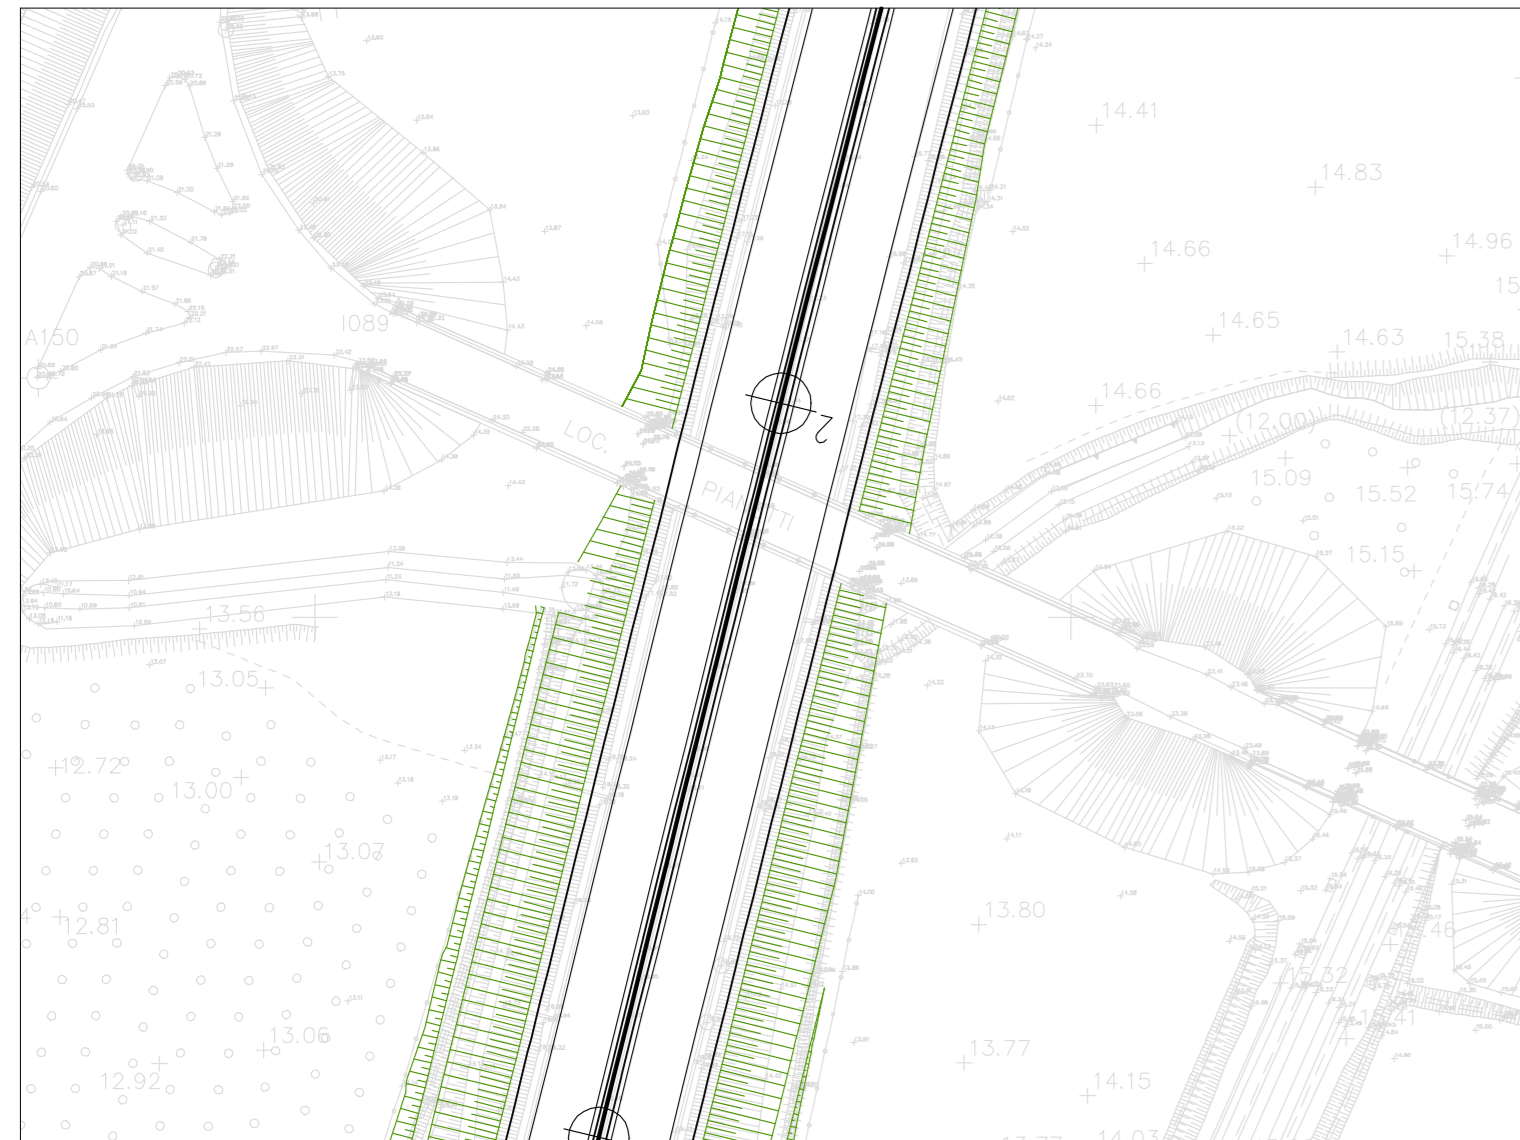

FOSSO DELL'ACQUA CALDA
 Progr. km L2P1 22+809.50




FOSSO DELLA CASA ROSSA
 Progr. km L2P1 23+849.97

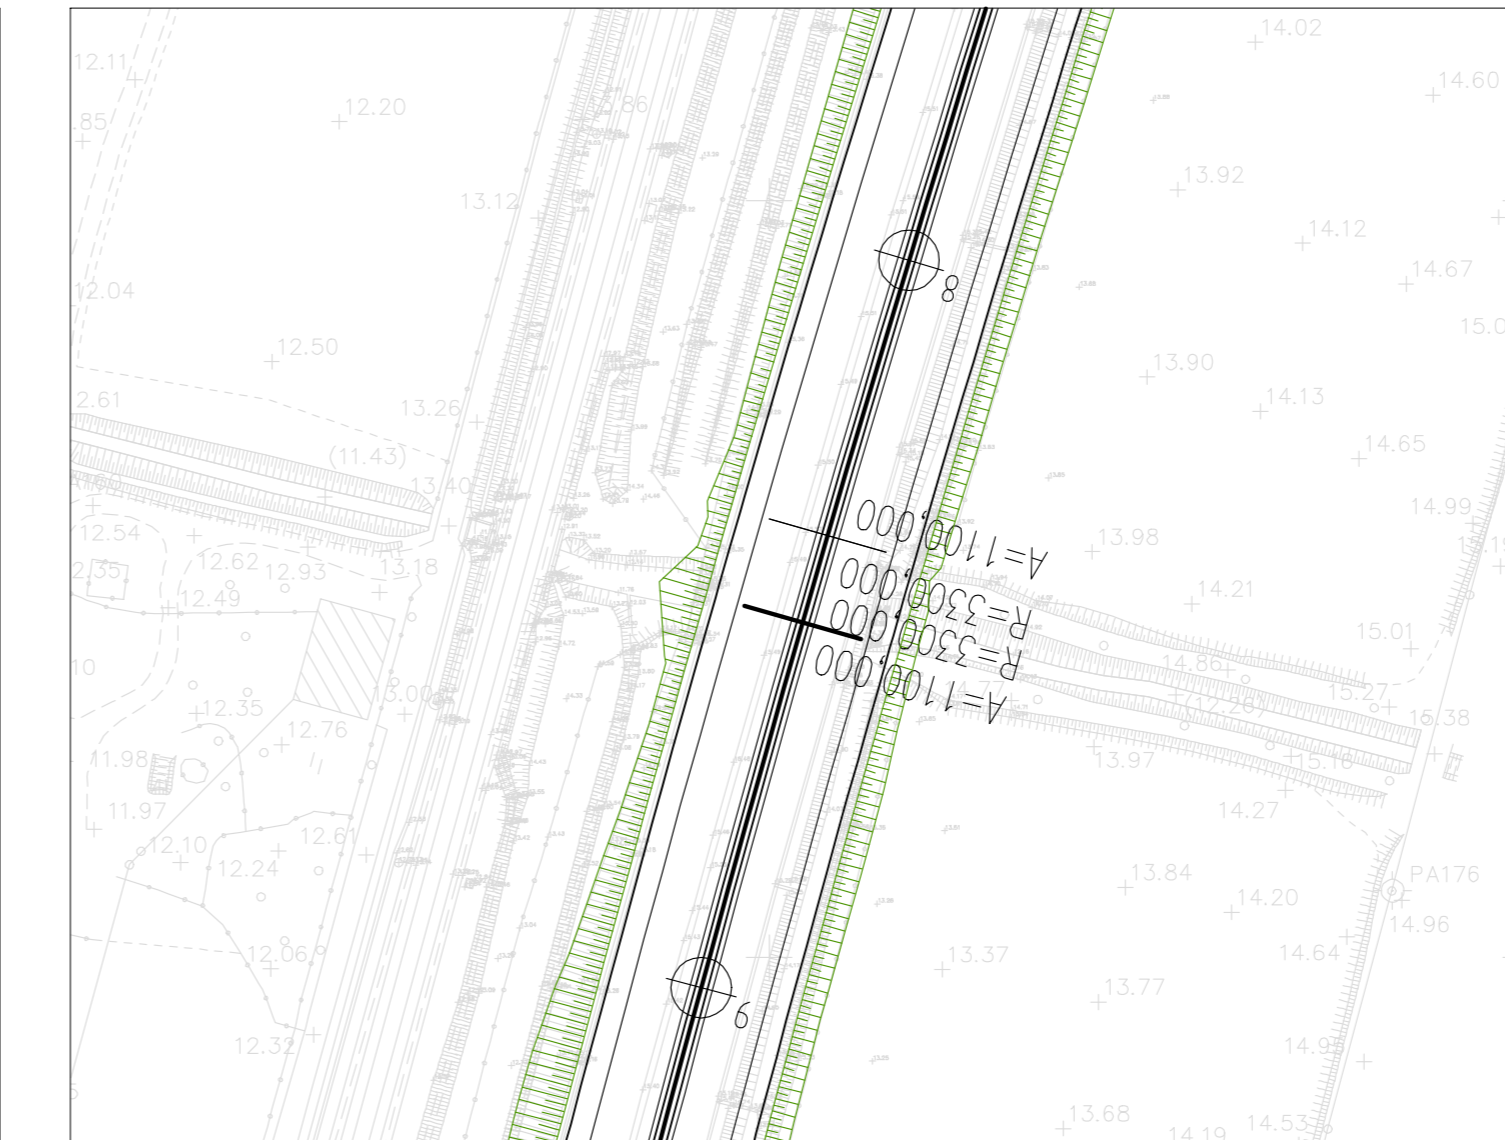


LEGENDA

- Rilievo scala 1:1000
- Tracciato autostradale


BROTO AI FICHI
 Progr. km L2P1 25+693.32

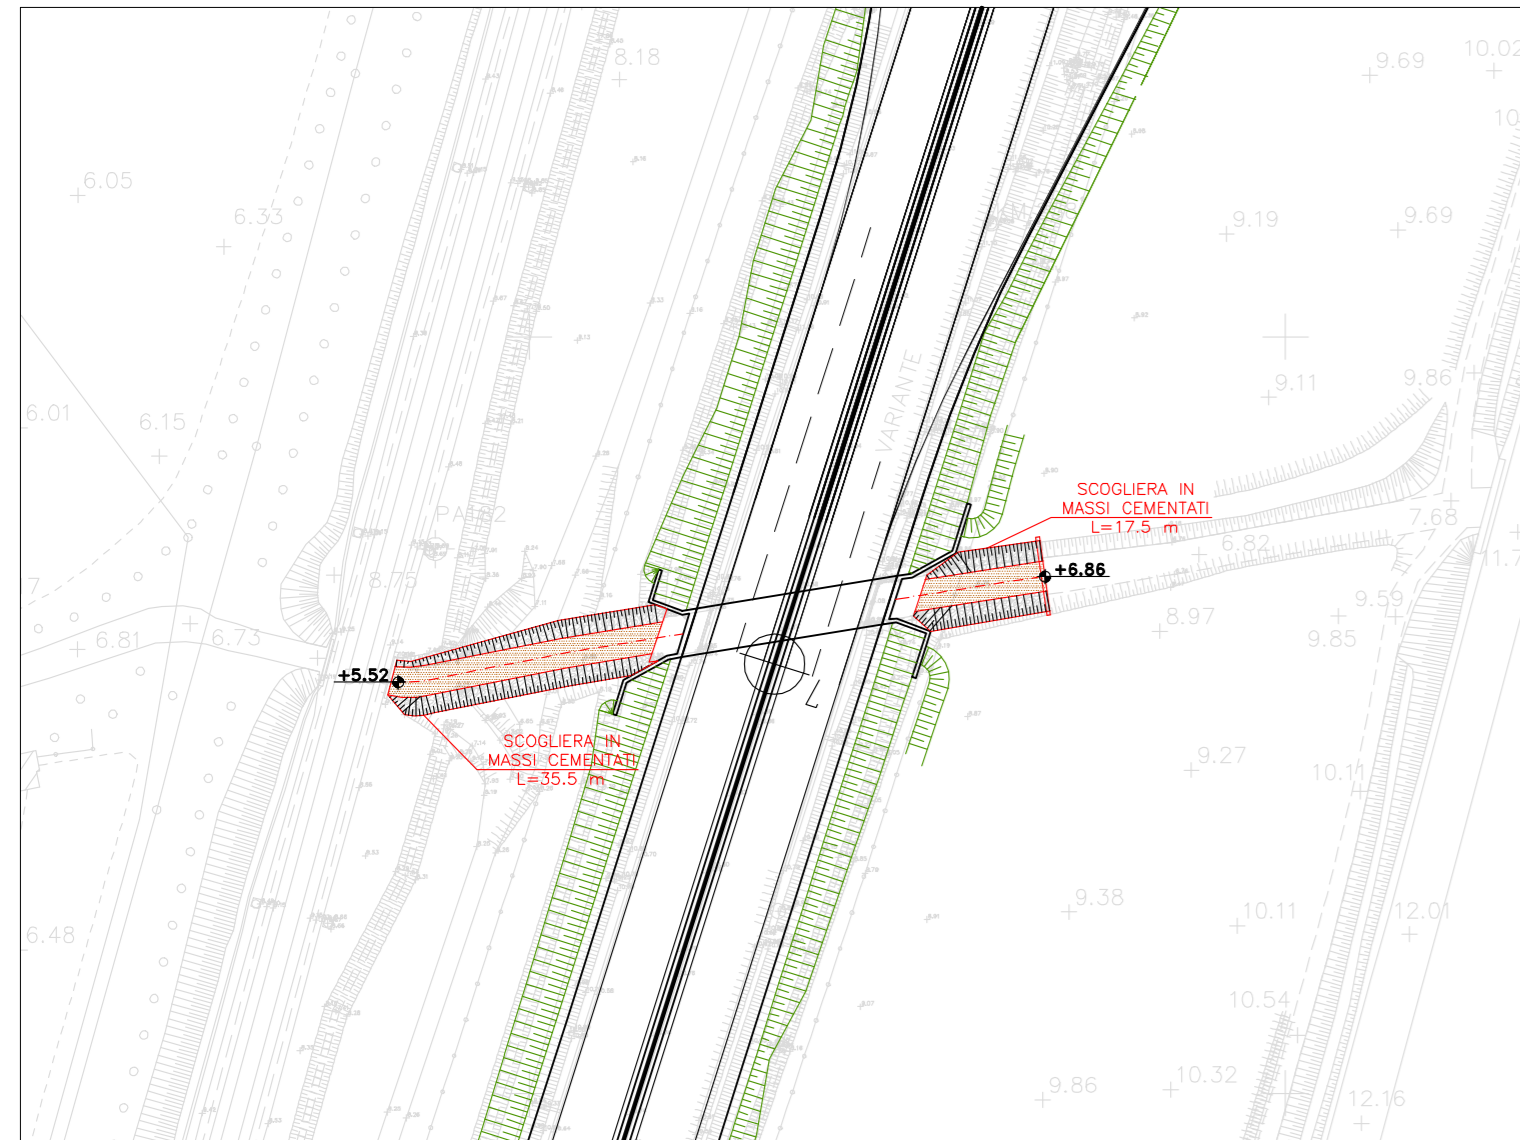

FOSSO DELLE ROZZE
 Progr. km L2P2 0+388.94

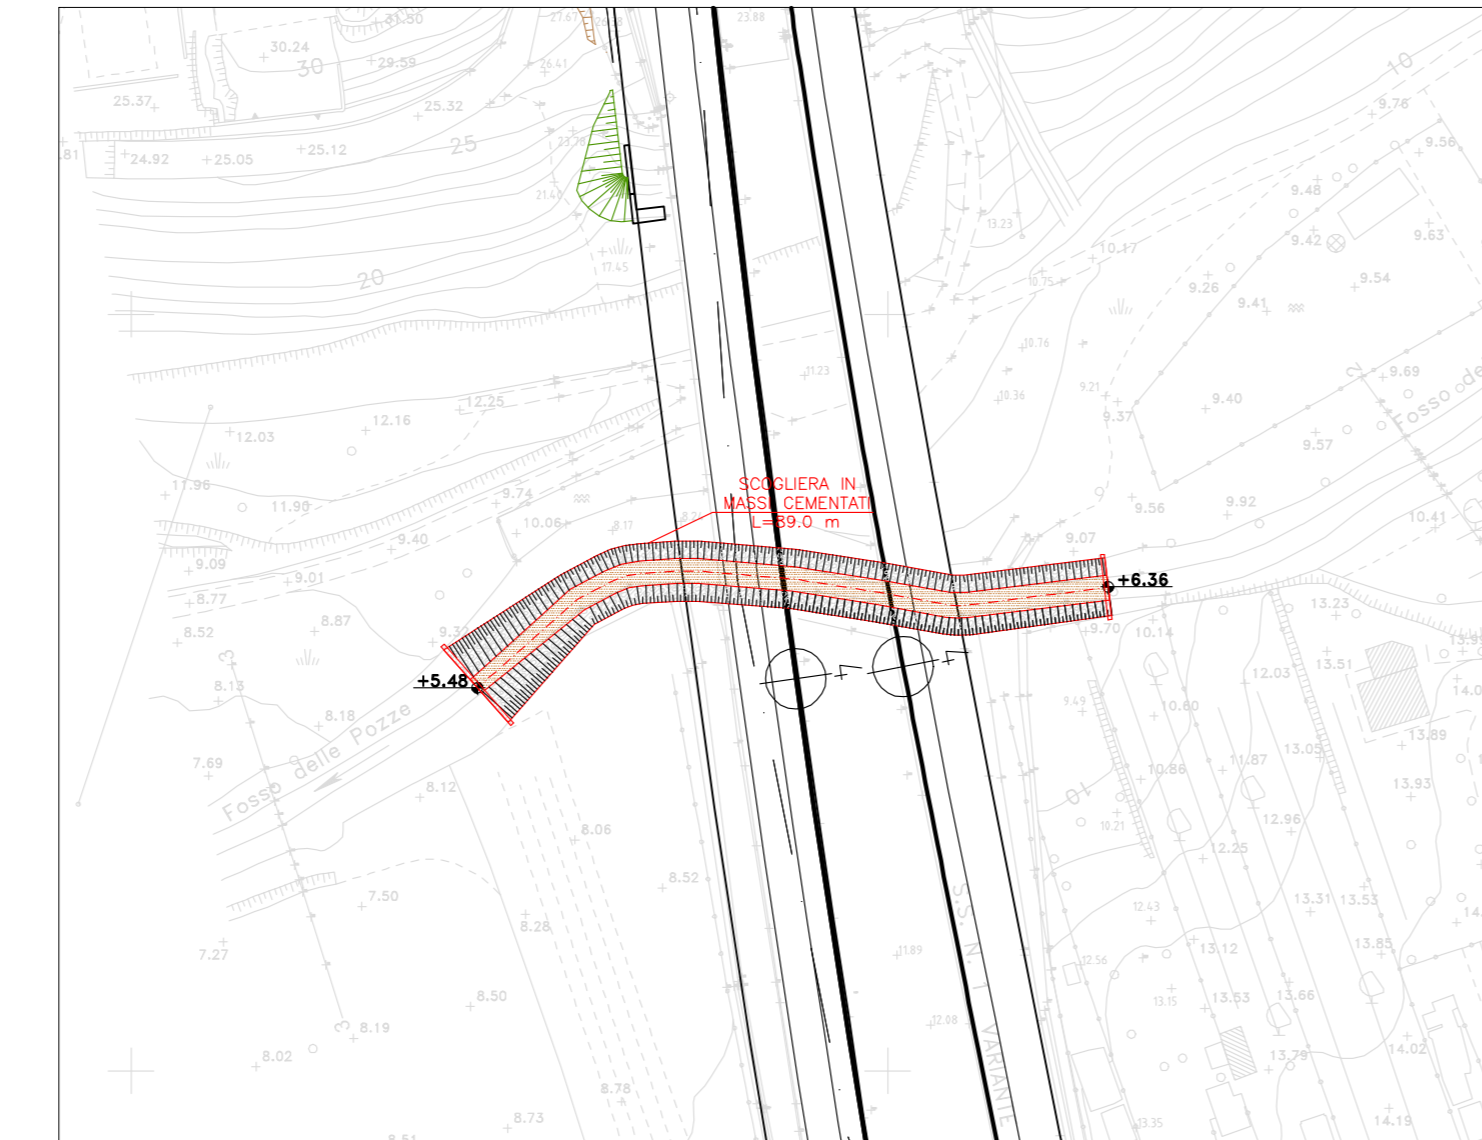

FOSSO DEL RENAIONE
 Progr. km L2P3 0+001.58

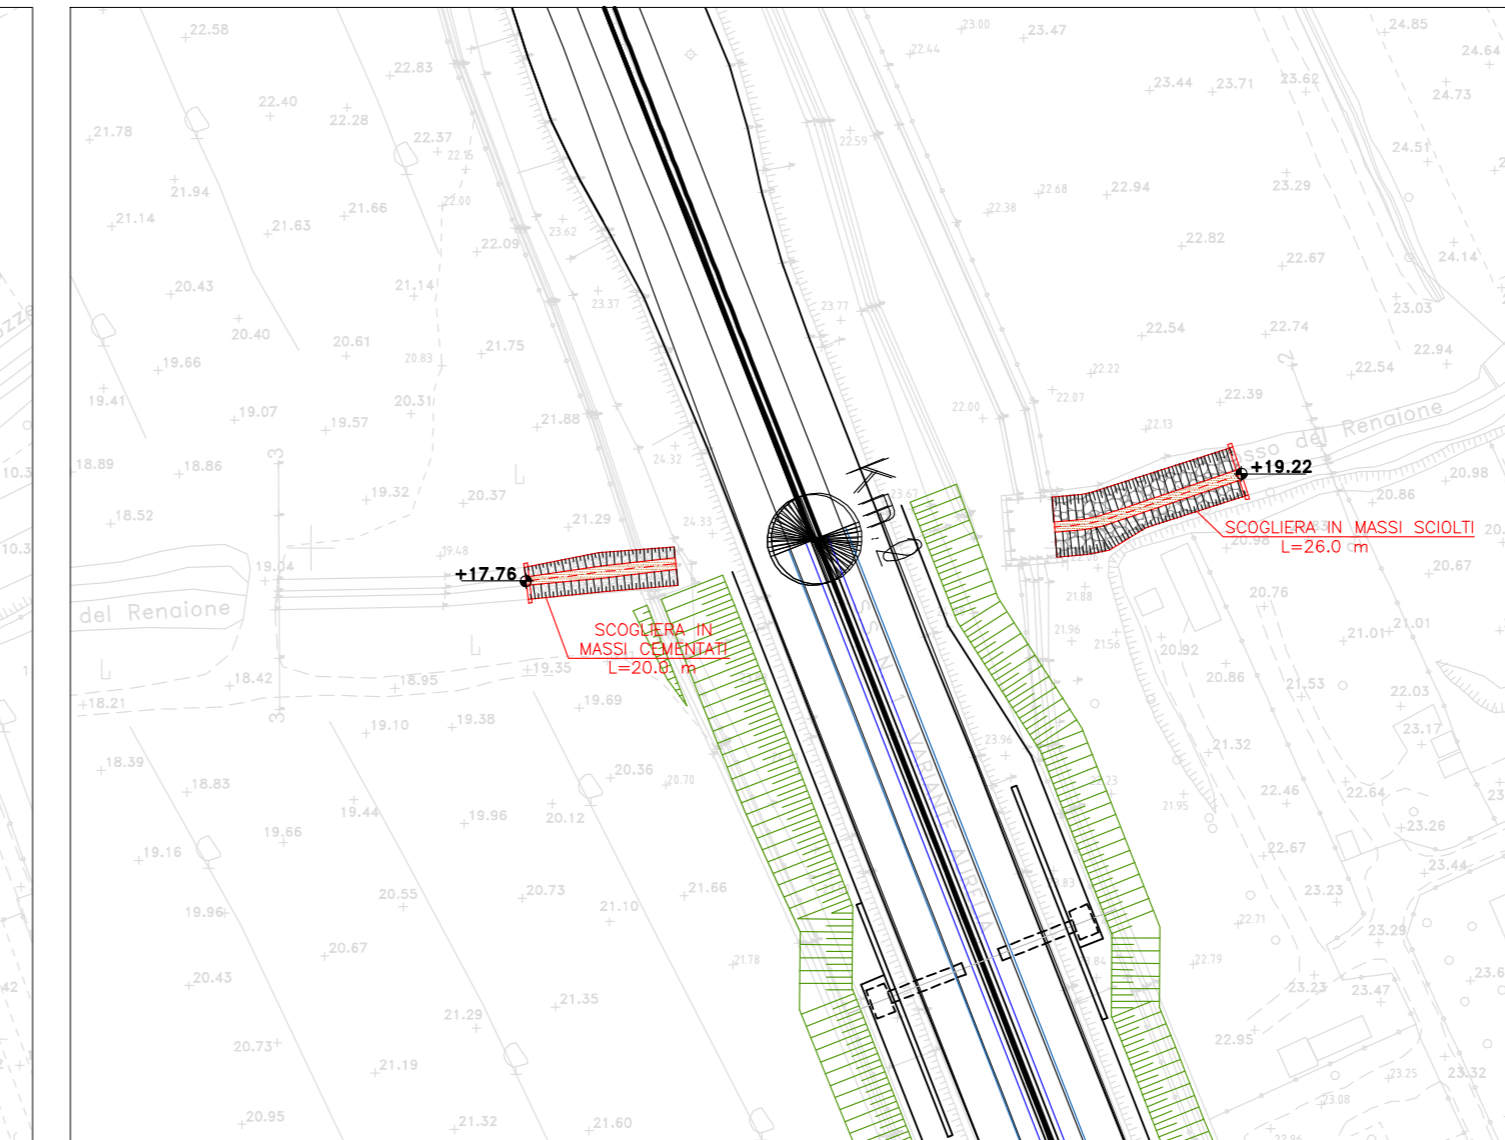

Società Autostrada Tirrenica p.A.
 GRUPPO AUTOSTRADE PER L'ITALIA S.p.A.

AUTOSTRADA (A12) : ROSIGNANO – CIVITAVECCHIA
LOTTO 2

TRATTO: SAN PIETRO IN PALAZZI – SCARLINO
PROGETTO DEFINITIVO

INFRASTRUTTURA STRATEGICA DI PREMINENTE INTERESSE
 NAZIONALE LE CUI PROCEDURE DI APPROVAZIONE SONO REGOLATE
 DALL' ART. 161 DEL D.LGS. 163/2006

AU-CORPO AUTOSTRADALE
IDROLOGIA E IDRAULICA
INTERFERENZE IDROGRAFICHE
PLANIMETRIA DETTAGLIO INTERVENTI

L2P1 DA PROGRESSIVA 17+738.58 A L2P3 0+001.58

IL RESPONSABILE PROGETTAZIONE SPECIALISTICA Ing. Alessandro APT Ord. Ingg. Milano N. 20015	IL RESPONSABILE INTEGRAZIONE PRESTAZIONI SPECIALISTICHE Ing. Alessandro APT Ord. Ingg. Milano N. 20015 COORDINATORE GENERALE APS	IL DIRETTORE TECNICO Ing. Maurizio Torresi Ord. Ingg. Milano N. 16492 RESPONSABILE DIREZIONE SVILUPPO INFRASTRUTTURE
---	---	---

REFERIMENTO ELABORATO	DIRIGENTE	FILE	DATA: FEBBRAIO 2011	REVISIONE
12121201	11	IDR015	1:1000	

spea ingegneria europea	ELABORAZIONE GRAFICA A CURA DI : ELABORAZIONE PROGETTUALE A CURA DI :
CONSULENZA A CURA DI :	IL RESPONSABILE UFFICIO/UNITA' Ing. Maurizio Torresi - O.I. Milano N. 16492

RESPONSABILE DI COMMESSA Ing. Michele Parrella Ord. Ingg. Avellino N. 933	VISTO DEL COMMITTENTE SAT	VISTO DEL CONCEDENTE
----------------------------------------------------------------------------------------	-------------------------------------	---------------------------------

IL PRESENTE DOCUMENTO NON POTRA' ESSERE COPIATO, RIPRODOTTO O ALTAMENTE PUBBLICATO, IN TUTTO O IN PARTE, SENZA IL CONSENSO SCRITTO DELLA SOC. AUTOSTRADE PER L'ITALIA S.P.A. OGNI UTILIZZO NON AUTORIZZATO SARANNO PERSEGUITO A NORMA DI LEGGE.
 THIS DOCUMENT MAY NOT BE COPIED, REPRODUCED OR PUBLISHED, EITHER IN PART OR IN ITS ENTIRETY, WITHOUT THE WRITTEN PERMISSION OF SOC. AUTOSTRADE PER L'ITALIA S.P.A. UNAUTHORIZED USE WILL BE PROSECUTED BY LAW.