




**FOSSO DEL DIAVOLO**  
 Progr. km L2P3 11+416.62

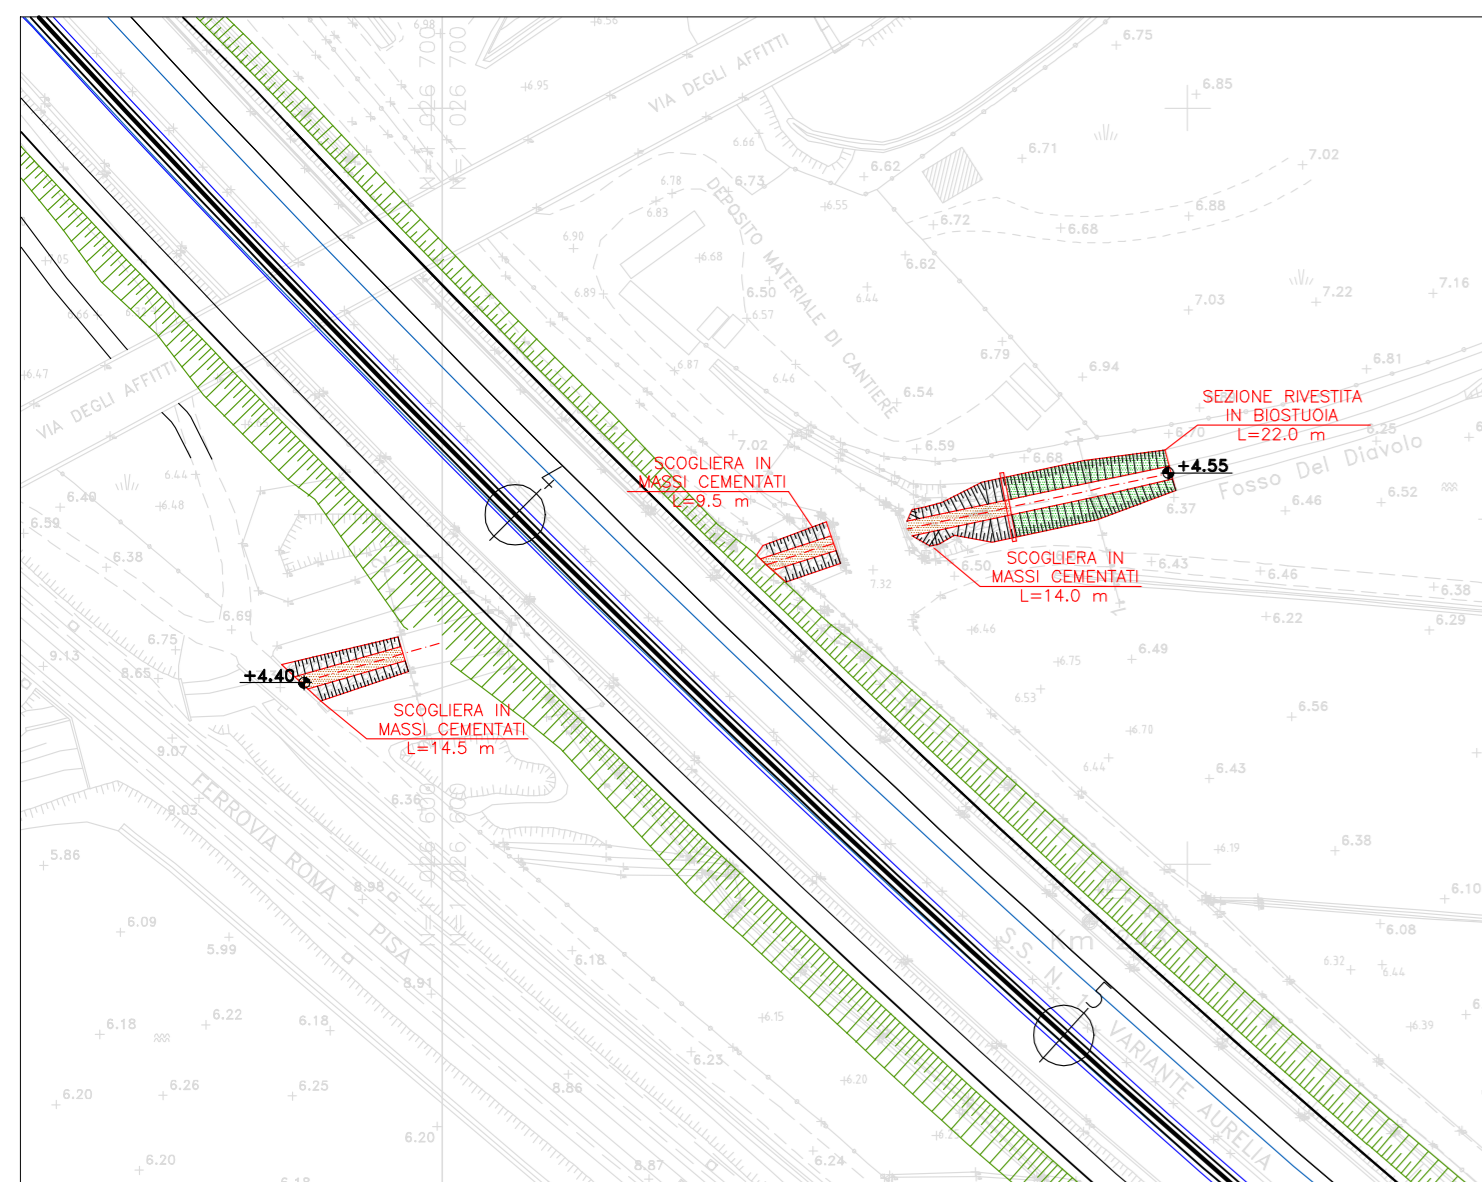


**FOSSACCIA**  
 Progr. km L2P3 15+813.62

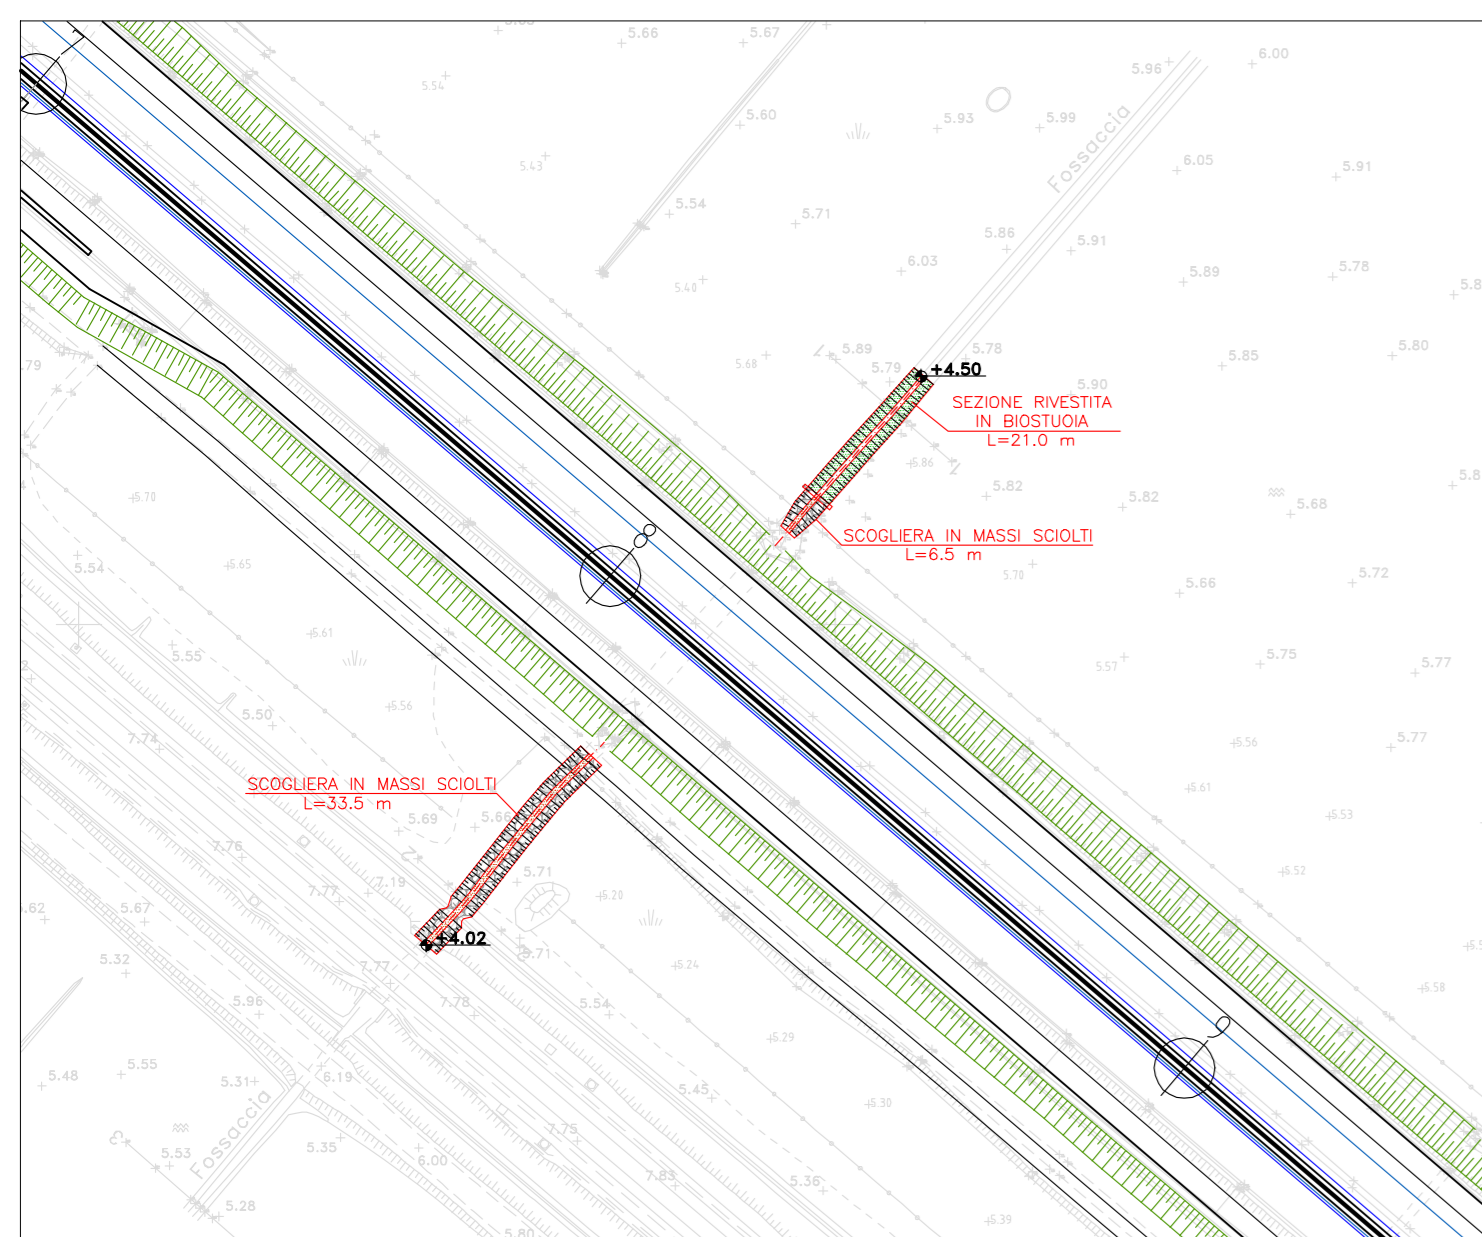


**FOSSO SENZA NOME "D"**  
 Progr. km L2P3 18+566.41

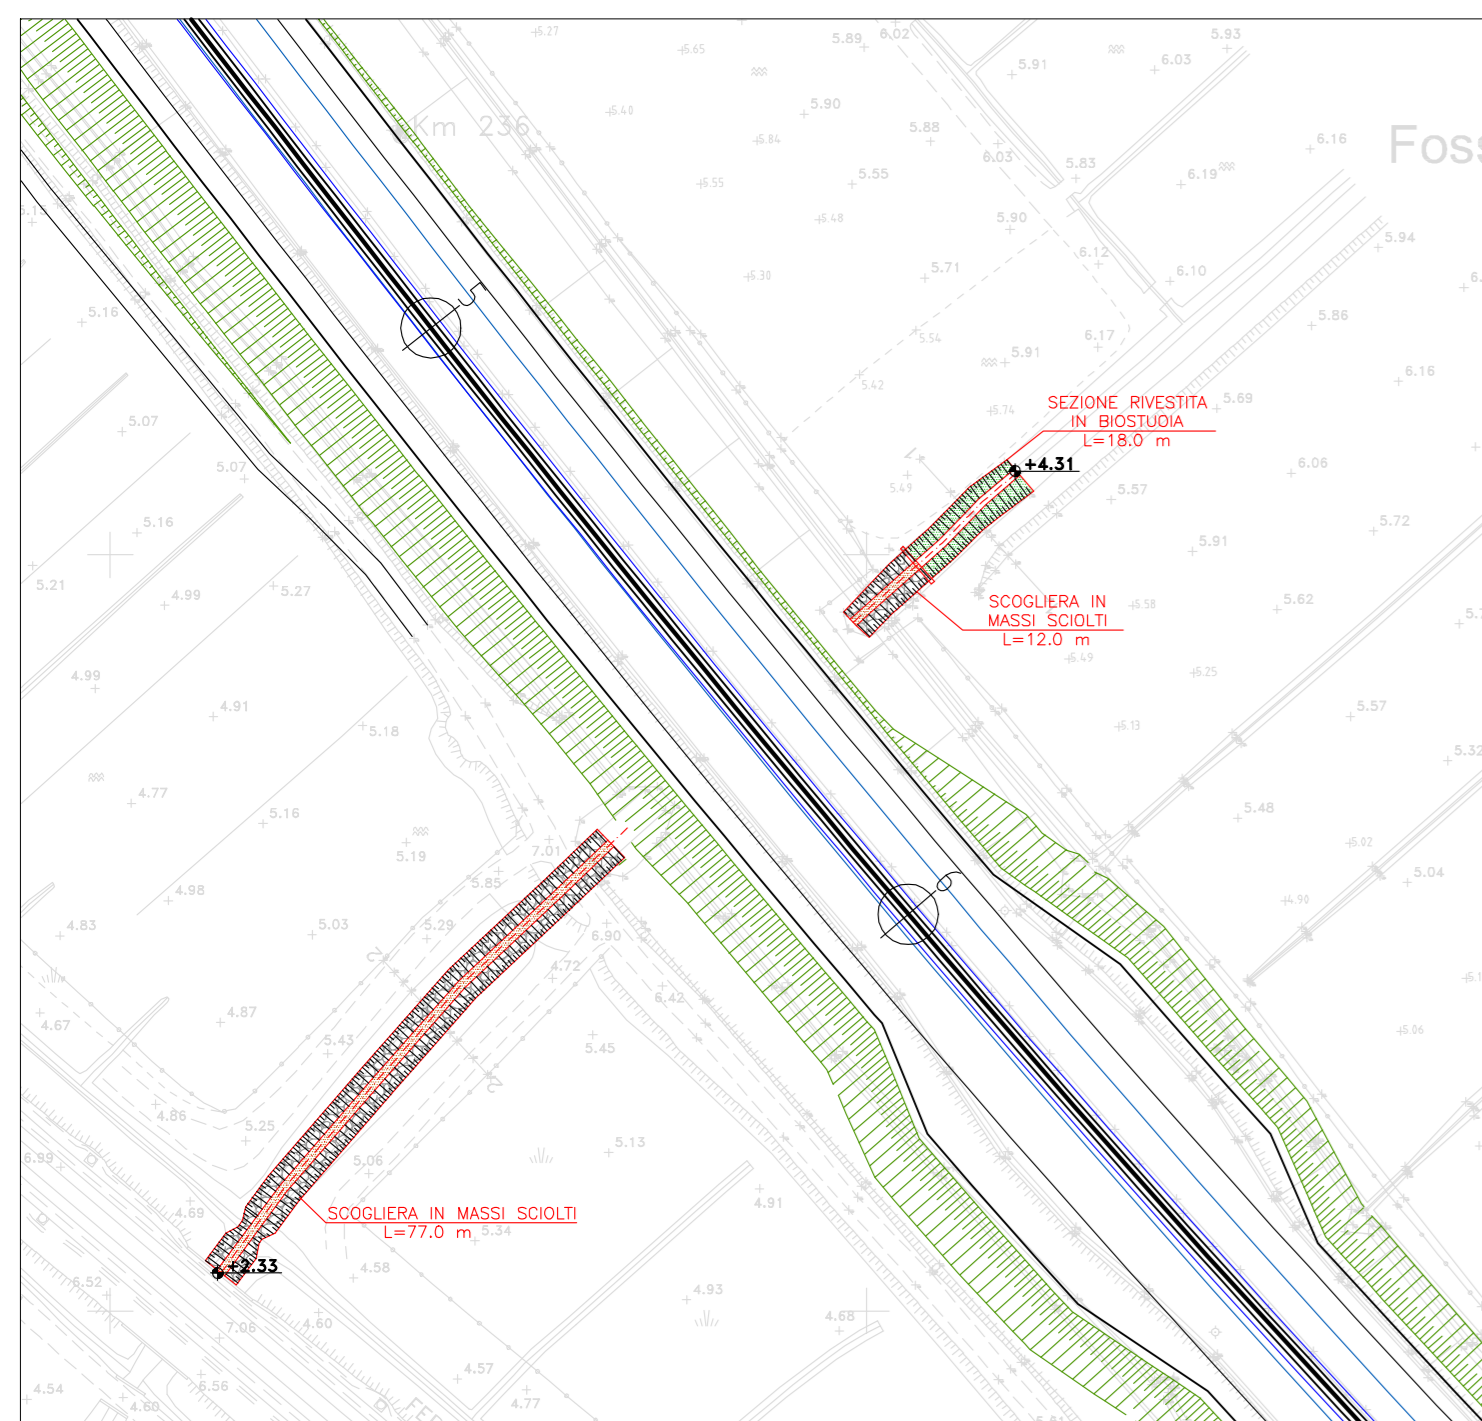


**FOSSO ACQUA VIVA**  
 Progr. km L2P3 14+096.61

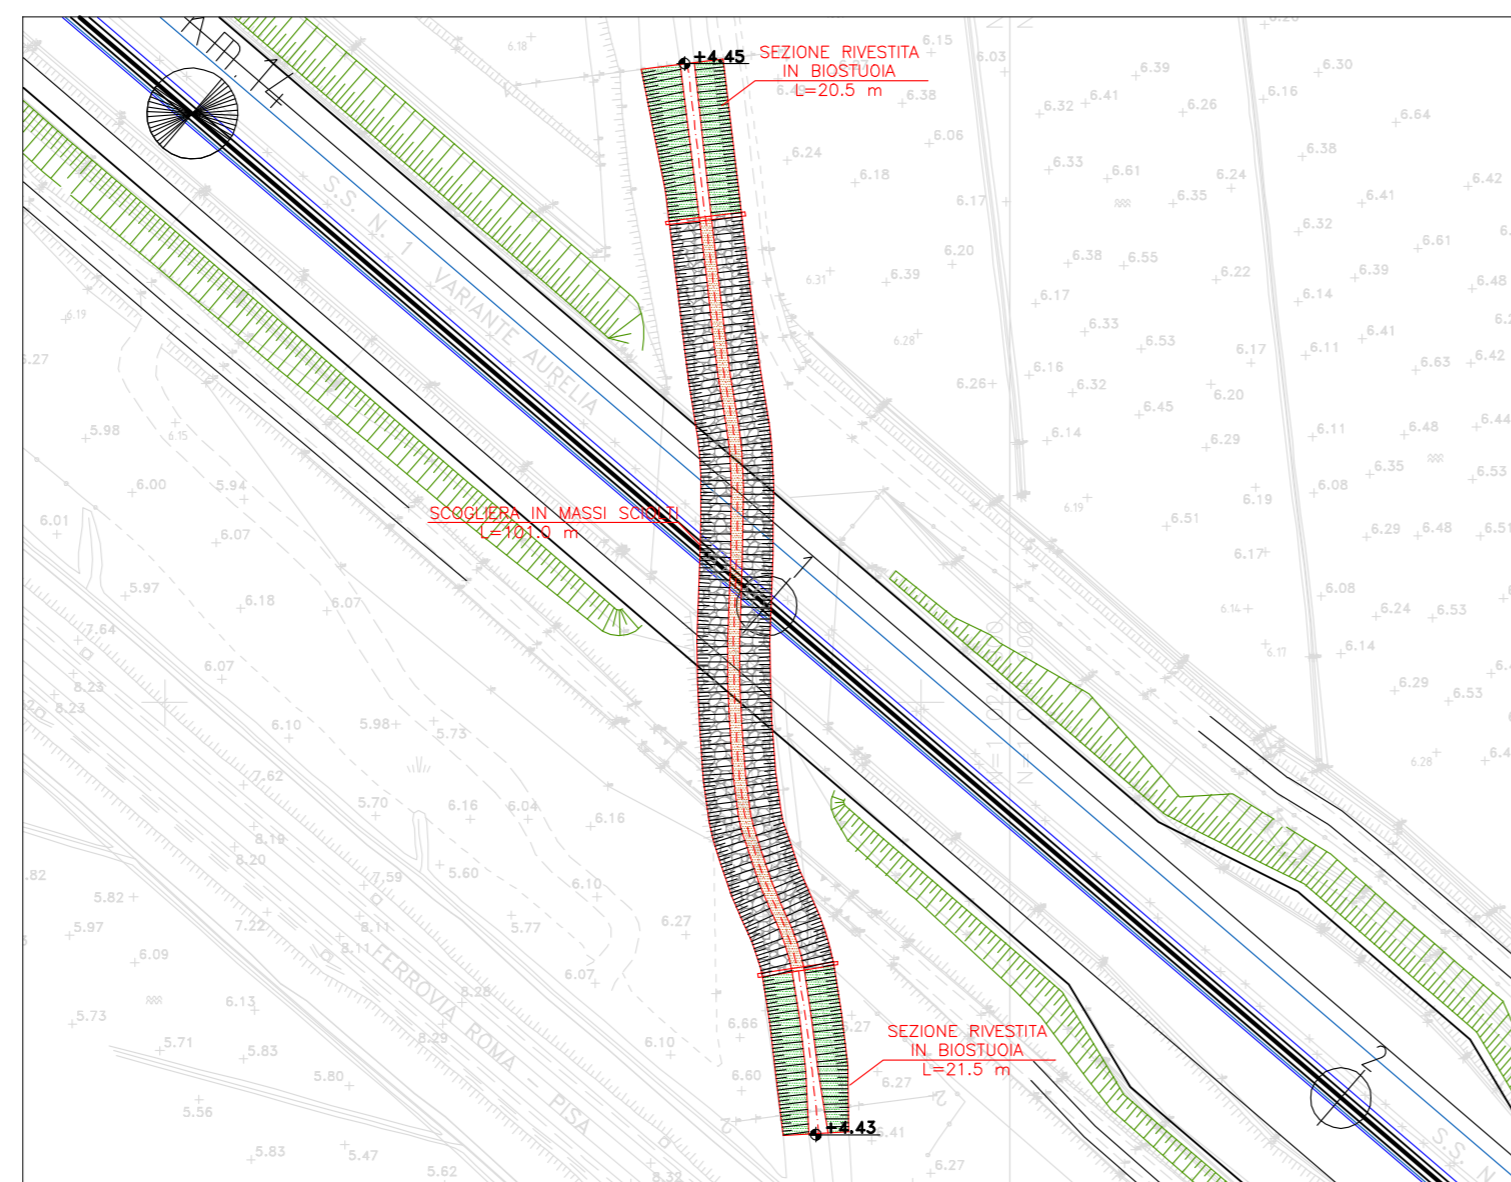


**IL FOSSETTO**  
 Progr. km L2P3 16+861.29

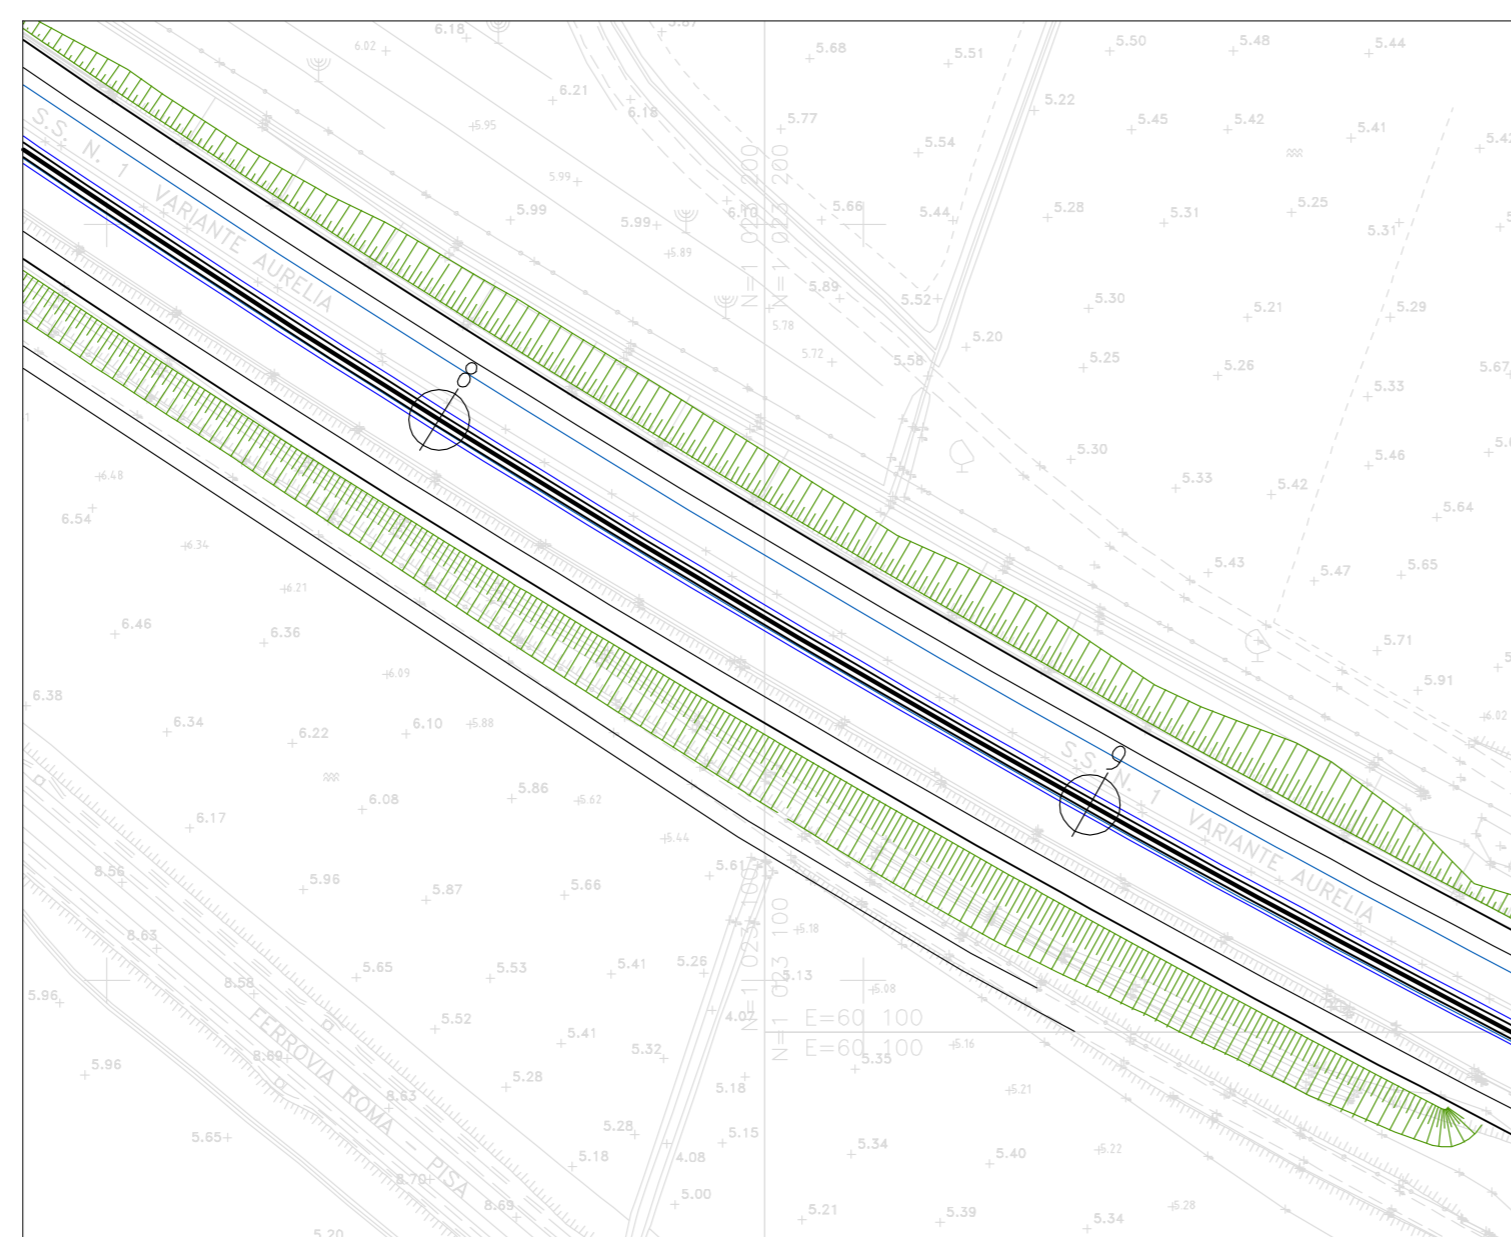


**FOSSO PAZZINO**  
 Progr. km L2P3 18+895.39

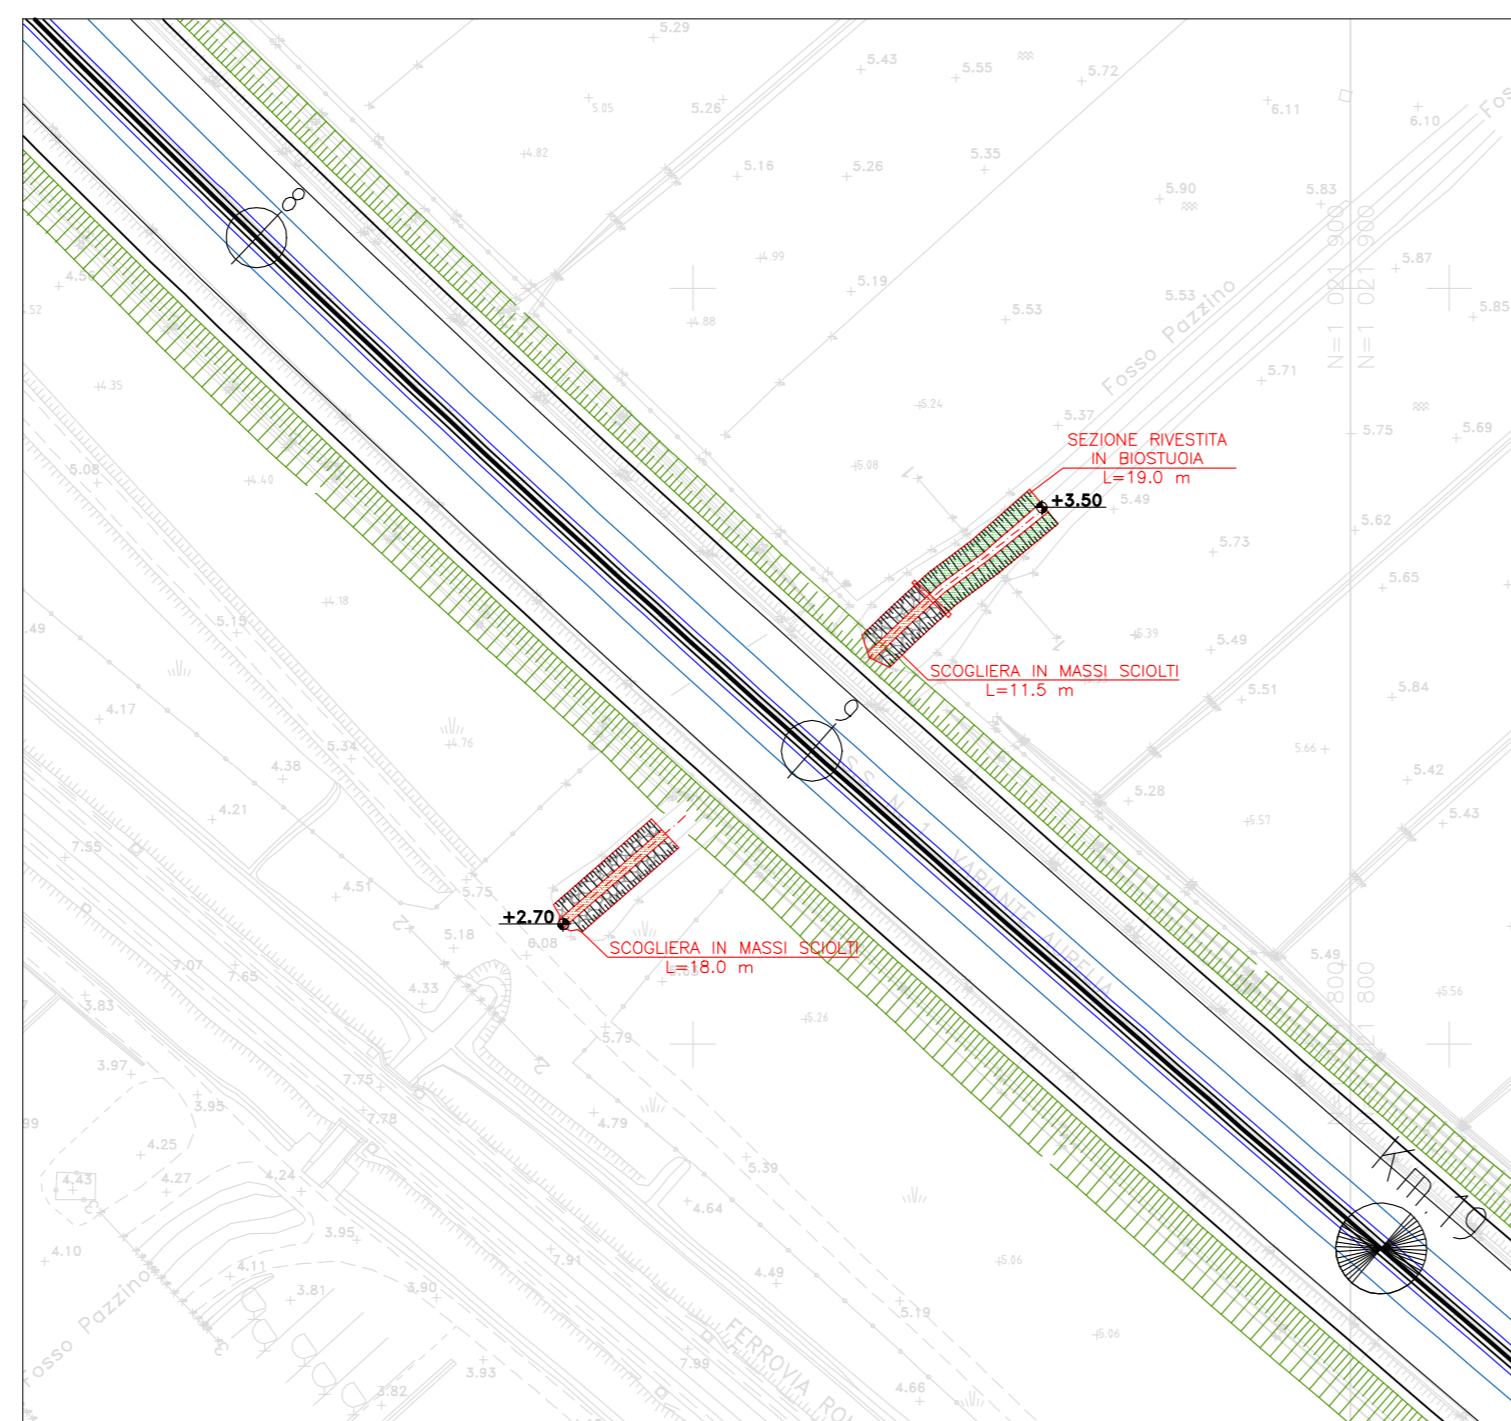


**AFFLUENTE CANALE ALLACCIANTE CERVIA**  
 Progr. km L2P3 15+256.60

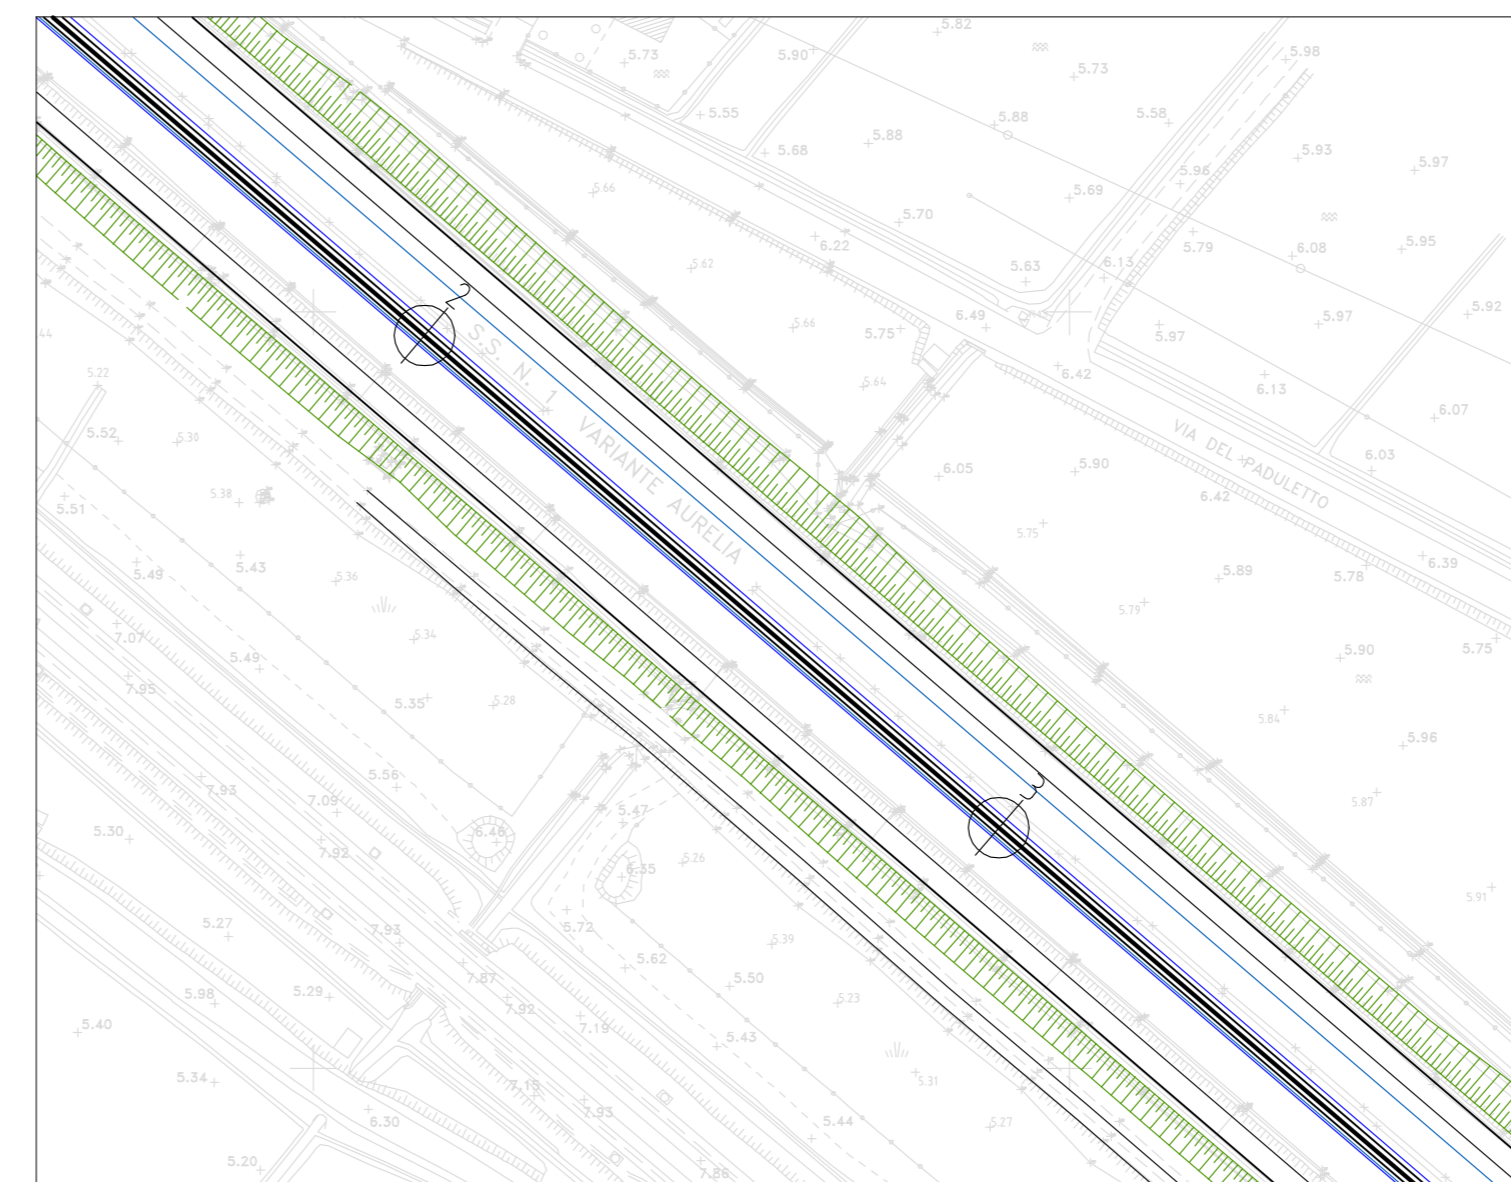


**FOSSO CORNIACCIA SUD**  
 Progr. km L2P3 16+983.70

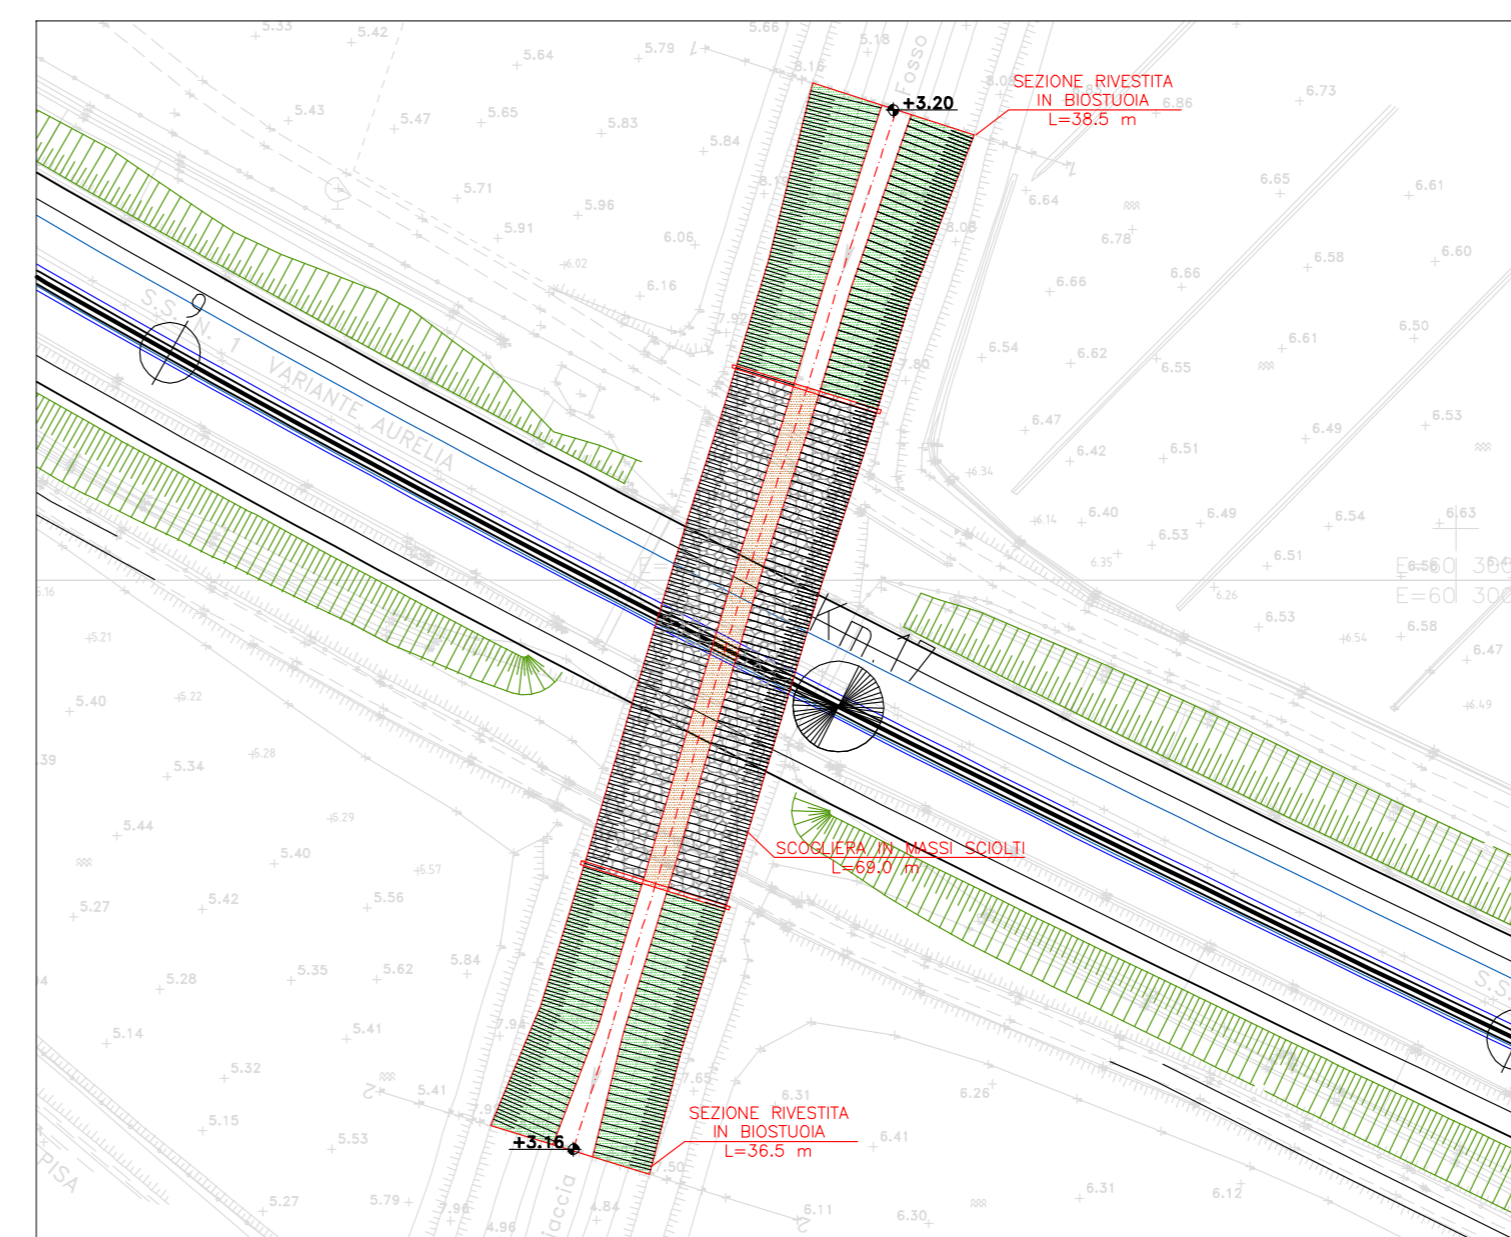

**FOSSO DELLA VALNERA**  
 Progr. km L2P3 19+281.91

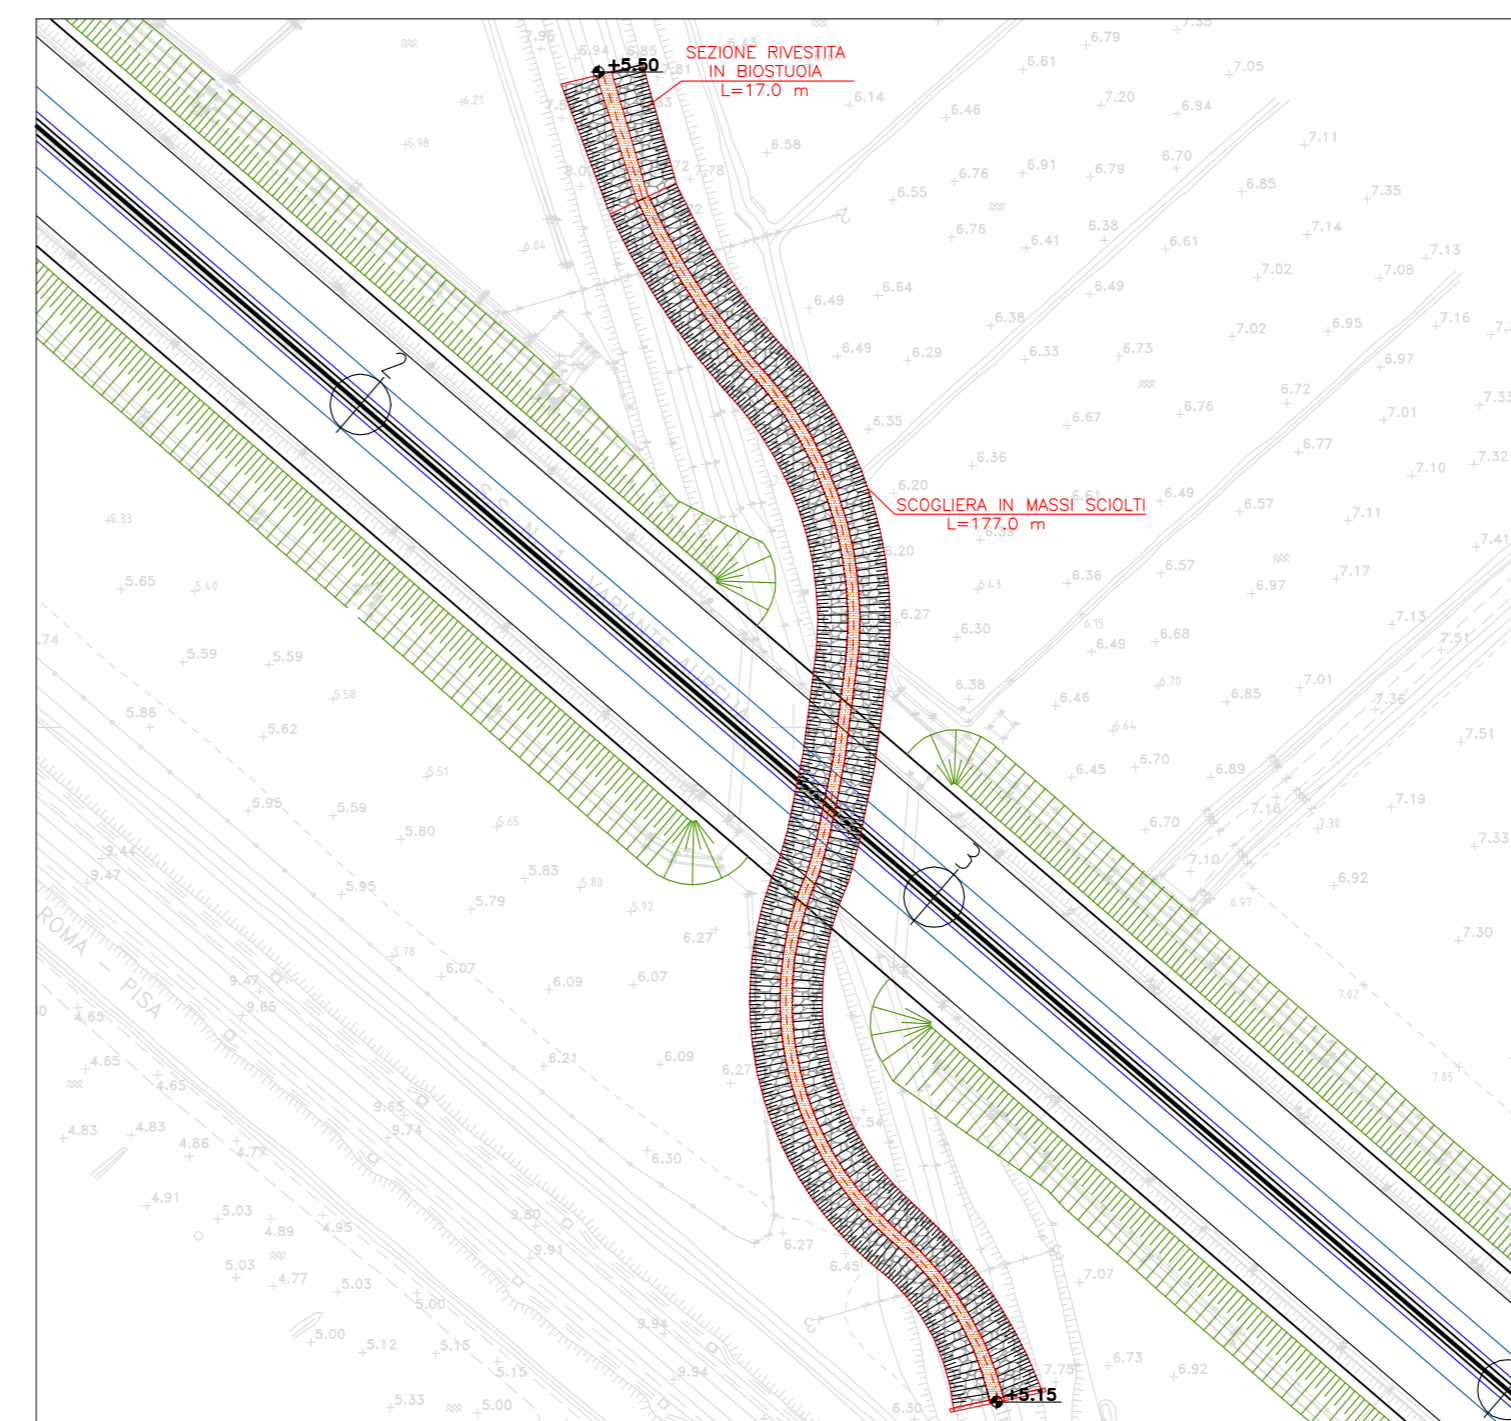

**FOSSO BOTRANGOLO**  
 Progr. km L2P3 15+585.24

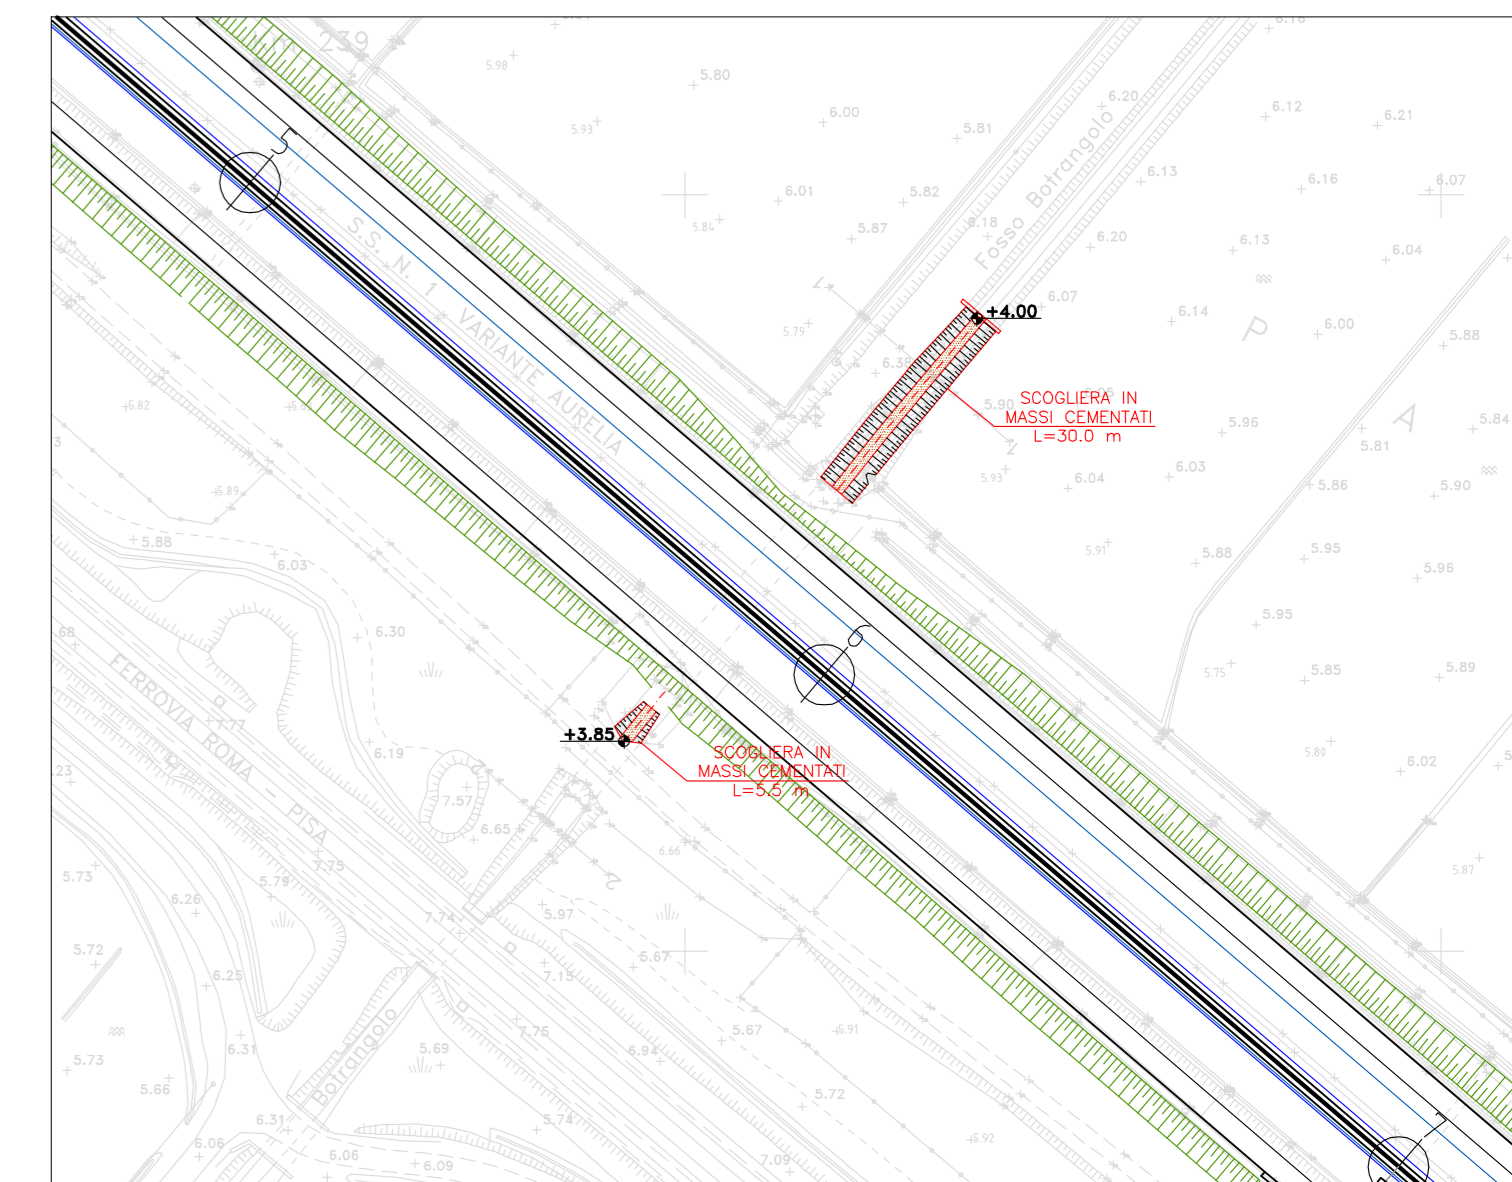

**LEGENDA**

Rilievo scala 1:1000

Tracciato autostradale



Società Autostrada Tirrenica p.A.  
 GRUPPO AUTOSTRADALE PER L'ITALIA S.p.A.

**AUTOSTRADA (A12) : ROSIGNANO – CIVITAVECCHIA**  
**LOTTO 2**

TRATTO: SAN PIETRO IN PALAZZI – SCARLINO  
**PROGETTO DEFINITIVO**

INFRASTRUTTURA STRATEGICA DI PREMINENTE INTERESSE  
 NAZIONALE LE CUI PROCEDURE DI APPROVAZIONE SONO REGOLATE  
 DALL' ART. 161 DEL D.LGS. 163/2006

**AU-CORPO AUTOSTRADALE**  
**IDROLOGIA E IDRAULICA**  
**INTERFERENZE IDROGRAFICHE**  
**PLANIMETRIA DETTAGLIO INTERVENTI**  
**L2P3 DA PROGRESSIVA 11+416.62 A 19+281.91**

<b>IL RESPONSABILE PROGETTAZIONE SPECIALE</b> Ing. Alessandro AFI Ord. Ingg. Milano N. 20015		<b>IL RESPONSABILE INTEGRAZIONE PRESTAZIONI SPECIALISTICHE</b> Ing. Alessandro AFI Ord. Ingg. Milano N. 20015 COORDINATORE GENERALE APS		<b>IL DIRETTORE TECNICO</b> Ing. Maurizio Torresi Ord. Ingg. Milano N. 16492 RESPONSABILE DIREZIONE SVILUPPO INFRASTRUTTURE	
RIFERIMENTO ELABORATO codice commessa: 121212011			DIRETTORE n. progetto: IDRO17		DATA: FEBBRAIO 2011
ELABORAZIONE GRAFICA A CURA DI: ELABORAZIONE PROGETTUALE A CURA DI:			SCALA: 1:1000		REVISIONE n. data
CONSULENZA A CURA DI: spea ingegneria europea		ELABORAZIONE UFFICIO/UNITA': Ing. Maurizio Torresi - O.I. Milano N. 16492		RESPONSABILE DI COMMESSA Ing. Michele Parrella Ord. Ingg. Avellino N. 933	
VISTO DEL COMMITTENTE SAT		VISTO DEL CONCEDENTE		COORDINATORE OPERATIVO DI PROGETTO	

IL PRESENTE DOCUMENTO NON POTRA' ESSERE COPIATO, RIPRODOTTO O ALTAMENTE PUBBLICATO, IN TUTTO O IN PARTE, SENZA IL CONSENSO SCRITTO DELLA SOC. AUTOSTRADALE PER L'ITALIA S.P.A. OGNI UTILIZZO NON AUTORIZZATO SARAI' PUNIZIONE A NORMA DI LEGGE. THIS DOCUMENT MAY NOT BE COPIED, REPRODUCED OR PUBLISHED, EITHER IN PART OR IN ITS ENTIRETY, WITHOUT THE WRITTEN PERMISSION OF SOC. AUTOSTRADALE PER L'ITALIA S.P.A. UNAUTHORIZED USE WILL BE PROSECUTED BY LAW.